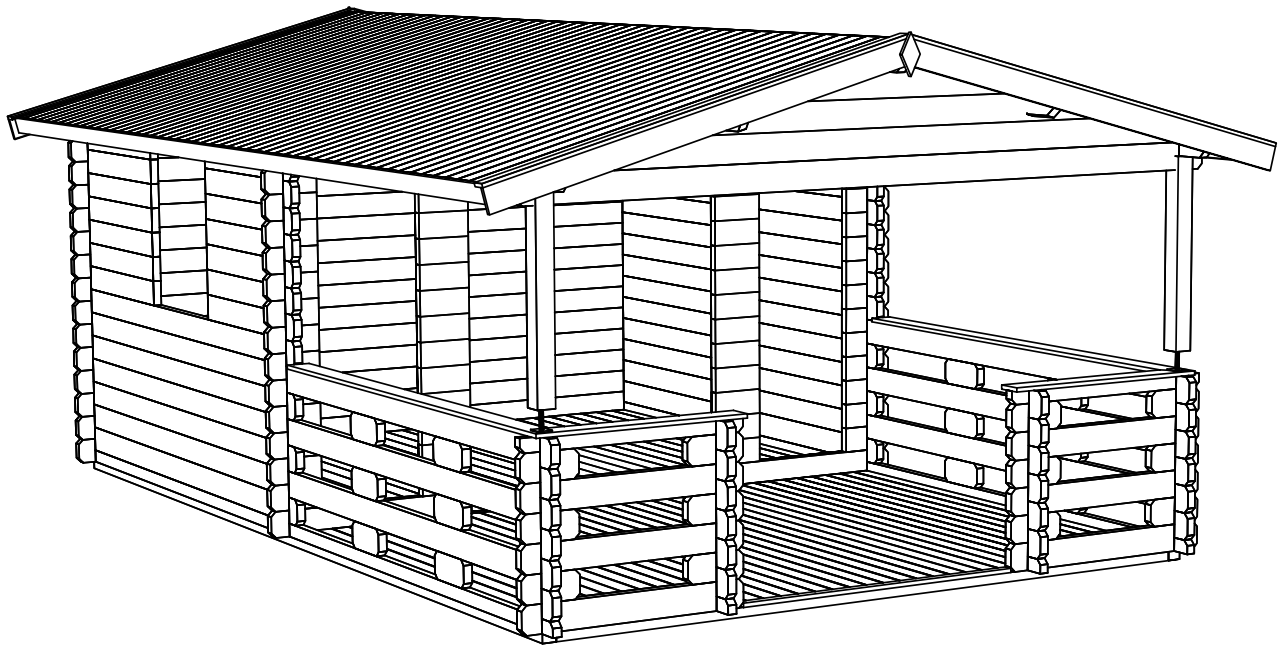
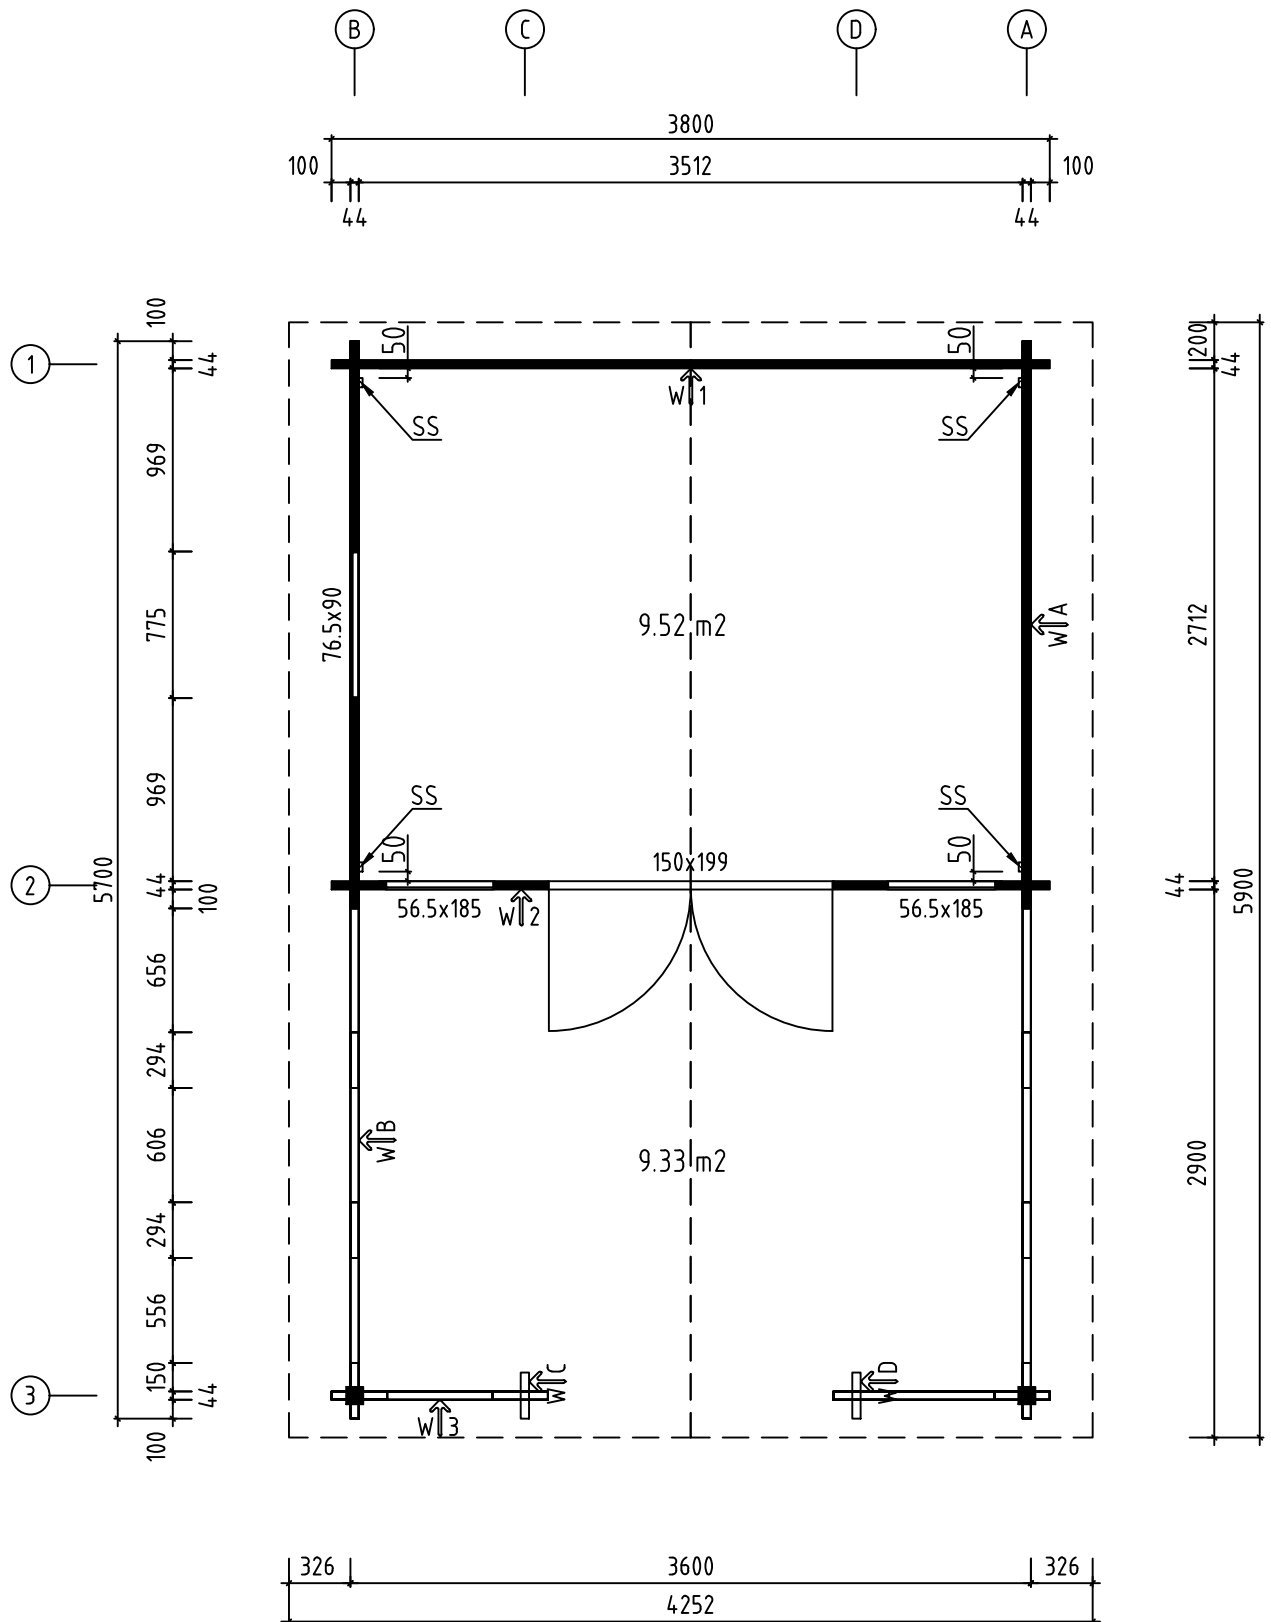







Name-Name-Nom 442820		Page-Seite-Page 1
View-Aussicht-Vue 3D		Scale-Maßstab-Echelle 1:40
Material-Material-Matériel 44x135		Date-Datum-Date 02.11.2021
Drafter-Zeichner-Rédacteur EJ	File	


H = 1.690 m
TOTAL: 9.52 m²




Name-Name-Nom	4442820	Page-Seite-Page	2
View-Aussicht-Vue	GROUNDPLAN - GRUNDPLAN - PLAN DE MASSE	Scale-Maßstab-Echelle	1:40
Material-Material-Matériau	44x135	Date-Datum-Date	02.11.2021
Drafter-Zeichner-Rédacteur	EJ	File	

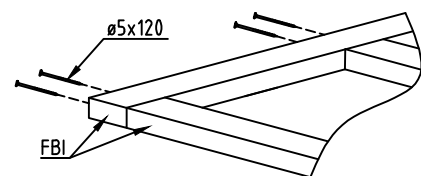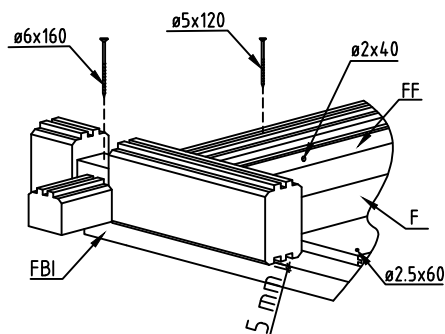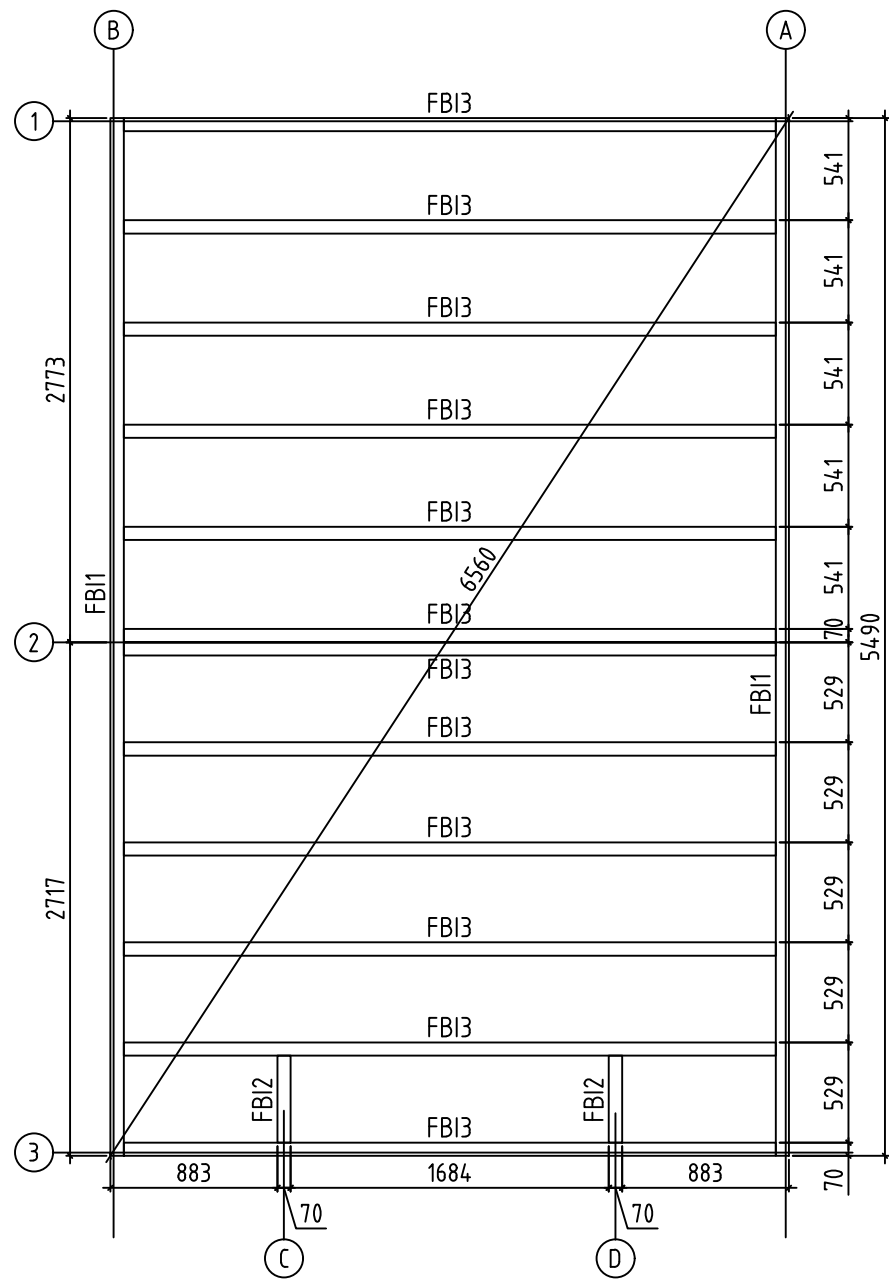



Name-Name-Nom	4442820	Page-Seite-Page	3
View-Aussicht-Vue	FOUNDATION - FUNDAMENT - FONDATION	Scale-Maßstab-Echelle	1:40
Material-Material-Matériel	44x135	Date-Datum-Date	02.11.2021
Drafter-Zeichner-Rédacteur	EJ	File	

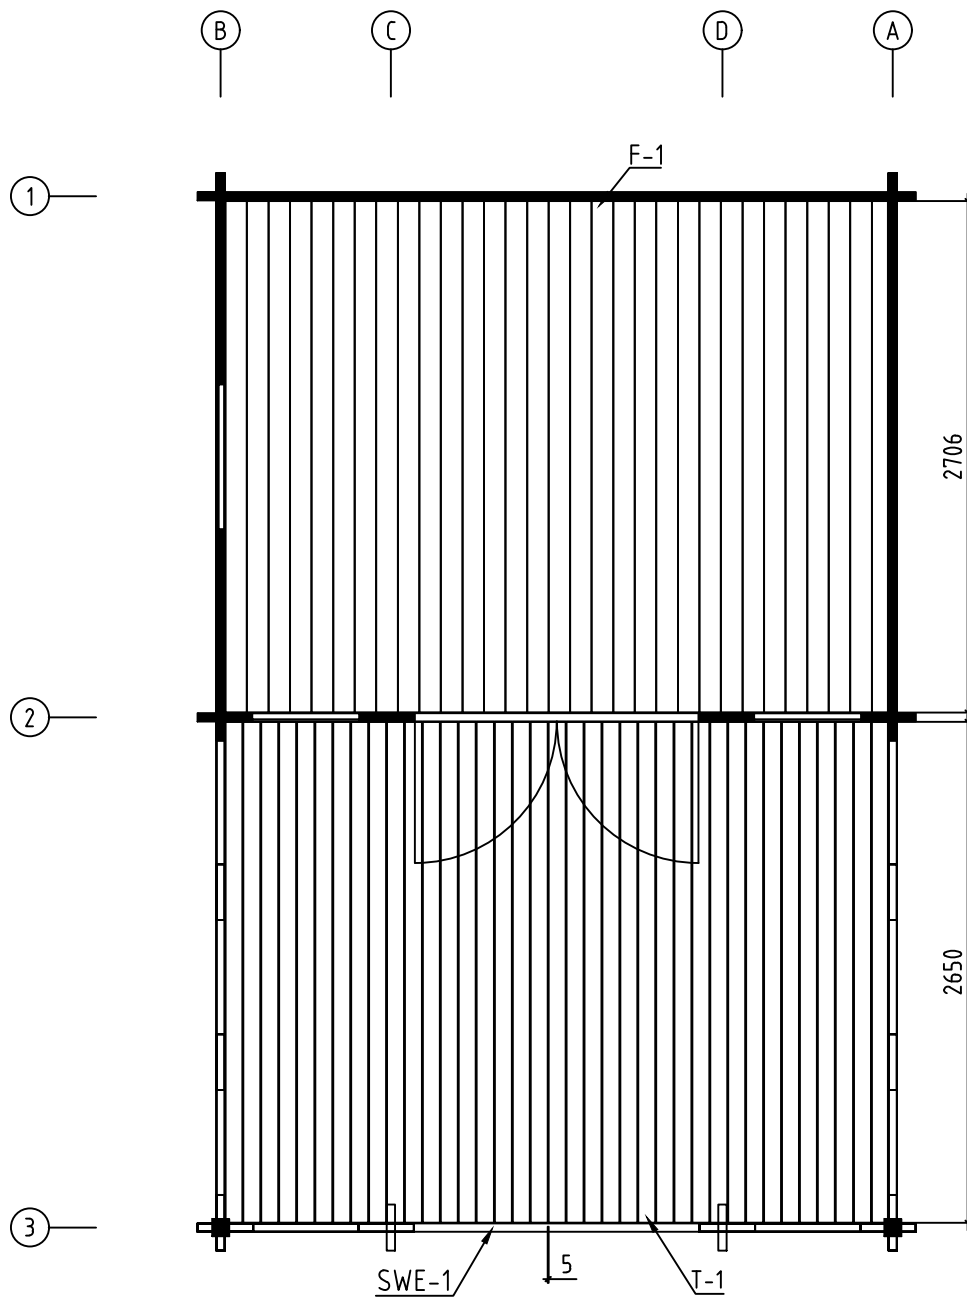


Name-Name-Nom	4442820	Page-Seite-Page	4
View-Aussicht-Vue	FLOOR BOARDS-FUSSBODENBRETTER-LAME DE PLANCHER	Scale-Maßstab-Echelle	
Material-Material-Matériau	44x135	Date-Datum-Date	02.11.2021
Drafter-Zeichner-Rédacteur	EJ	File	

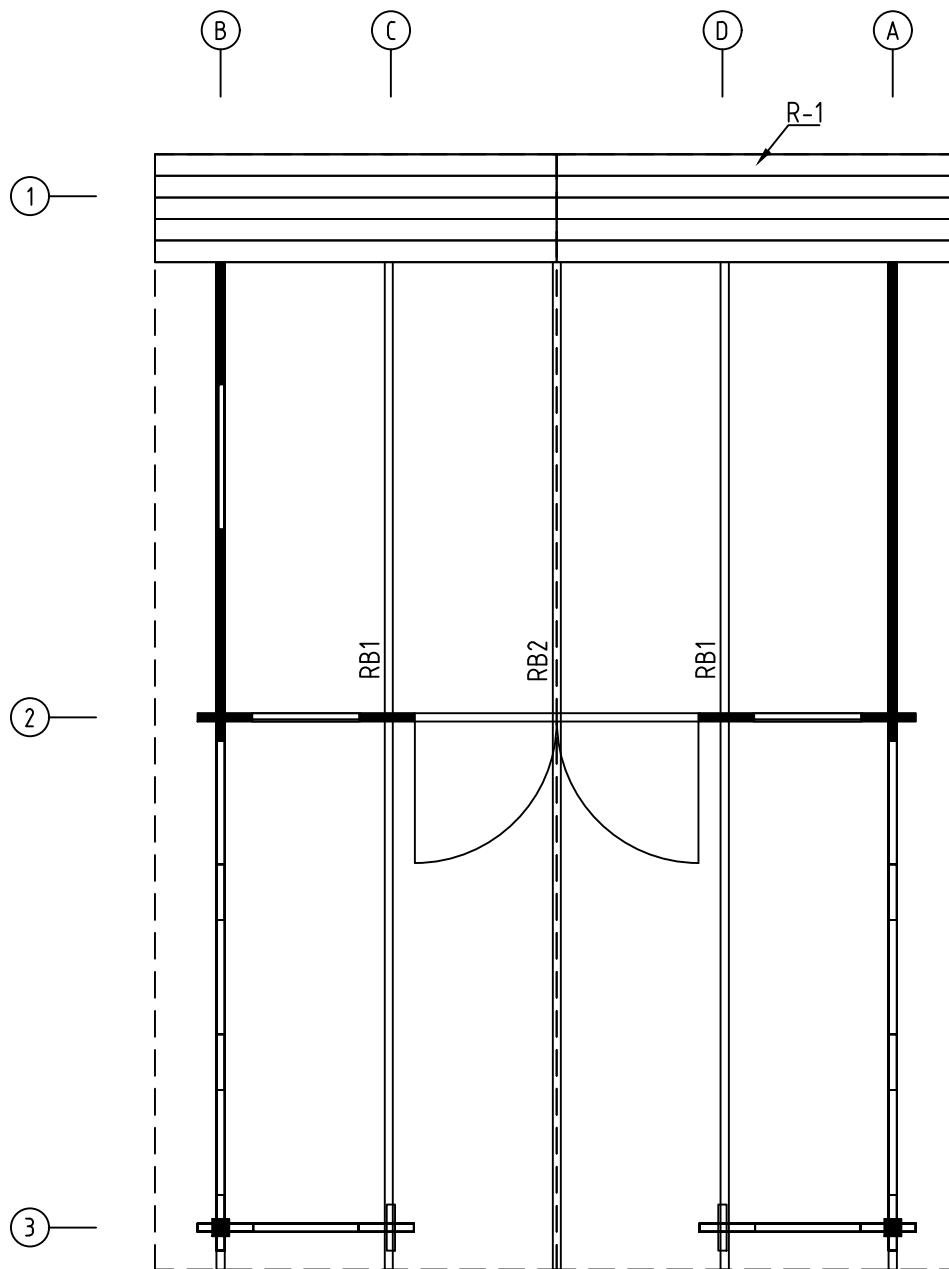


Name-Name-Nom 4442820	Page-Seite-Page 5
View-Aussicht-Vue ROOF PLAN-DACH-PLAN-PLAN DU TOIT	Scale-Maßstab-Echelle 1:40
Material-Material-Matériau 44x135	Date-Datum-Date 02.11.2021
Drafter-Zeichner-Rédacteur EJ	File

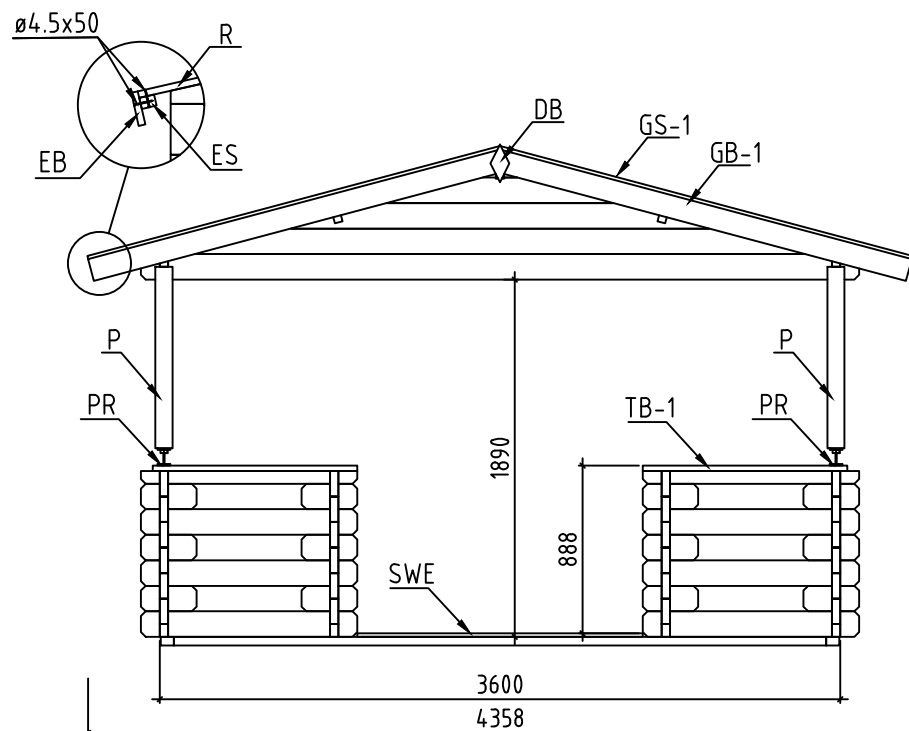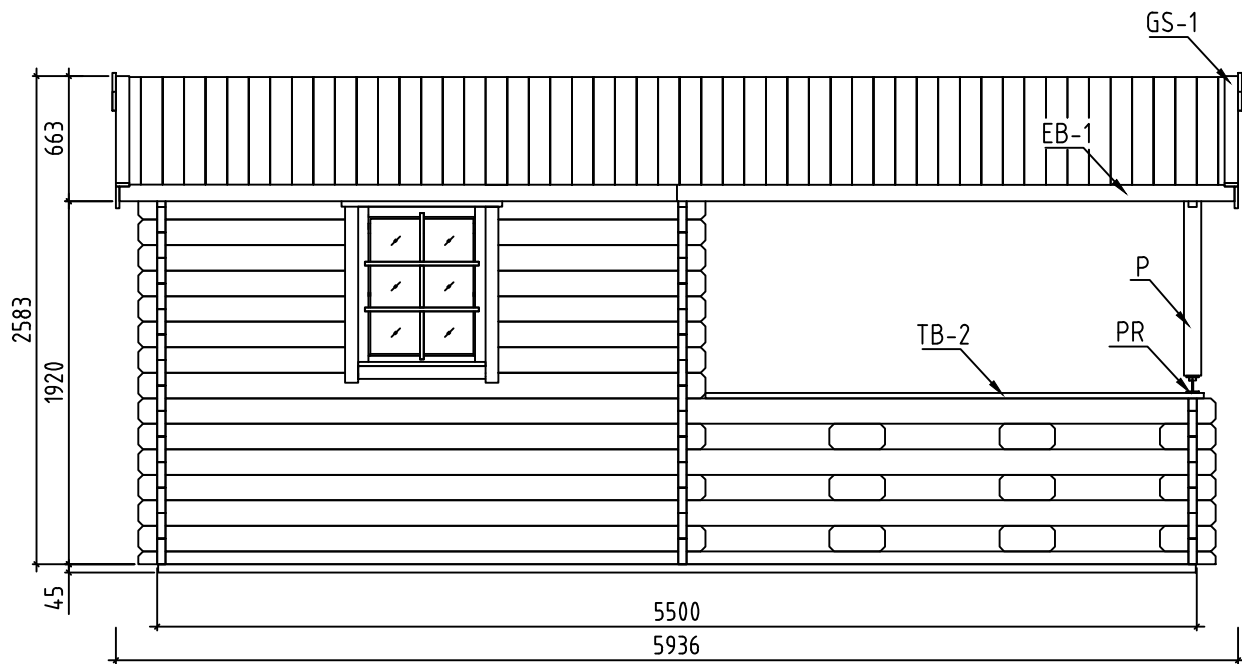


Name-Name-Nom	4442820	Page-Seite-Page	6
View-Aussicht-Vue	VIEWS-ANSICHTEN-VUE DES MURS	Scale-Maßstab-Echelle	1:40
Material-Material-Matériau	44x135	Date-Datum-Date	02.11.2021
Drafter-Zeichner-Rédacteur	EJ	File	

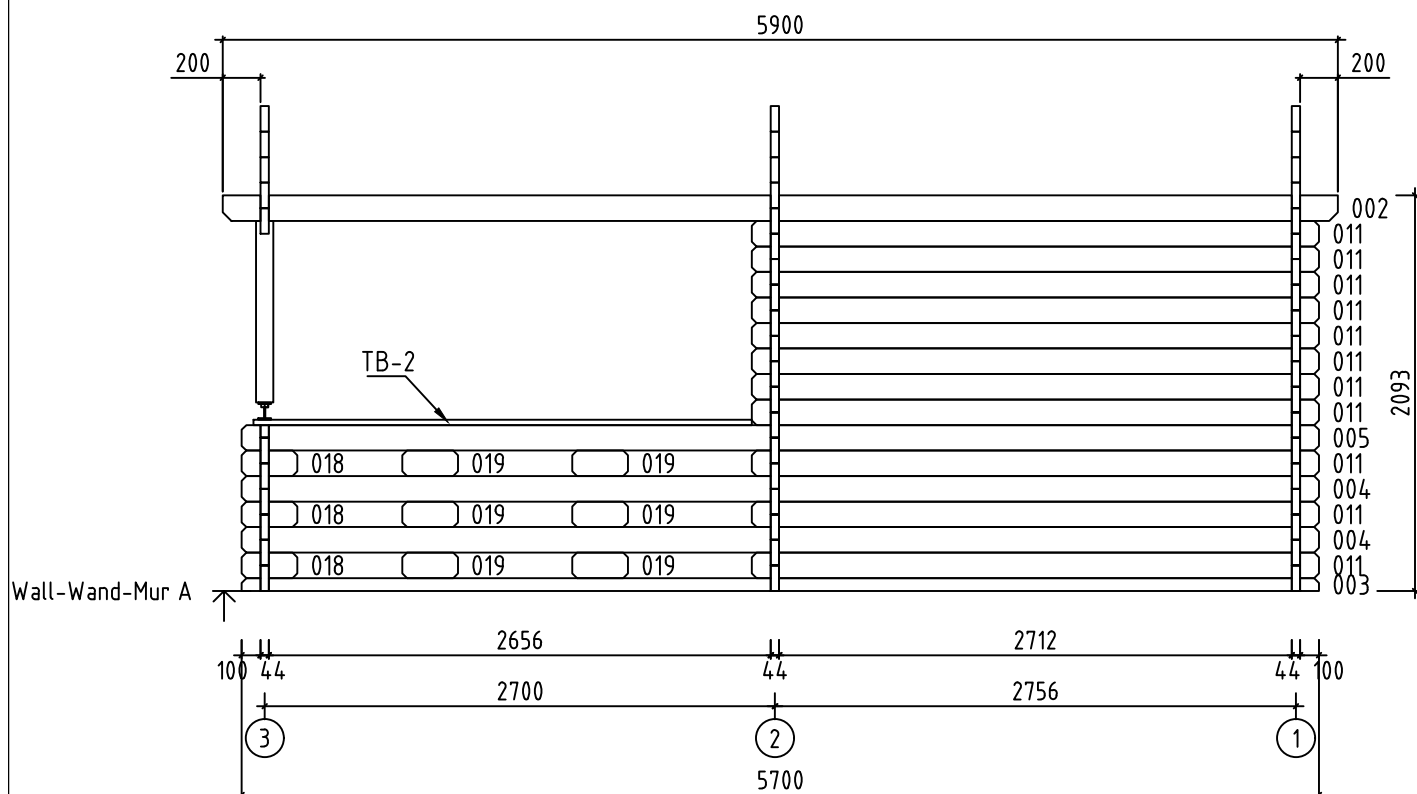


Name-Name-Nom	4442820	Page-Seite-Page	7
View-Aussicht-Vue	Wall-Wand-Mur A	Scale-Maßstab-Echelle	1:40
Material-Material-Matériel	4.4x13.5	Date-Datum-Date	02.11.2021
Drafter-Zeichner-Rédacteur	EJ	File	

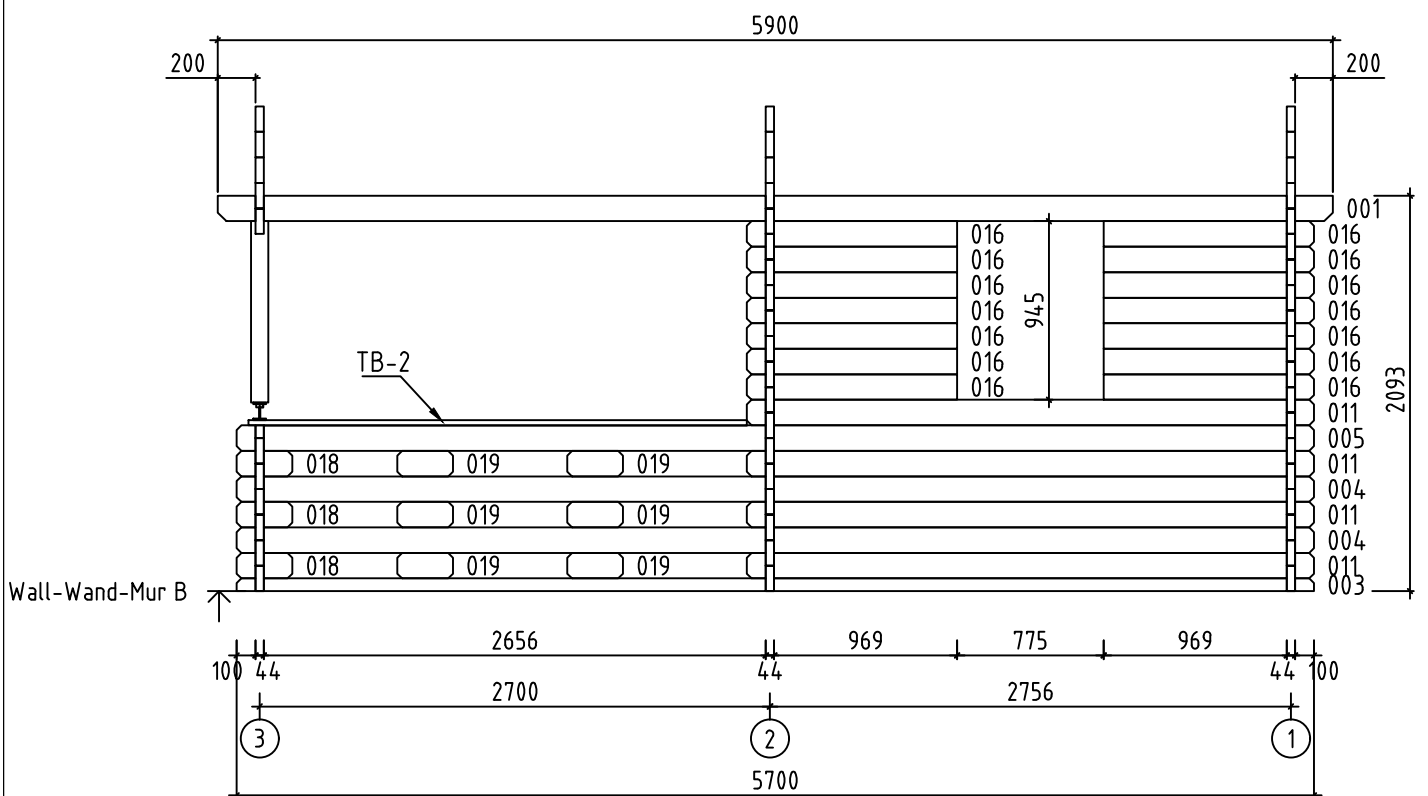


Name-Name-Nom	4442820	Page-Seite-Page	8
View-Aussicht-Vue	Wall-Wand-Mur B	Scale-Maßstab-Echelle	1:40
Material-Material-Matériel	4.4x13.5	Date-Datum-Date	02.11.2021
Drafter-Zeichner-Rédacteur	EJ	File	

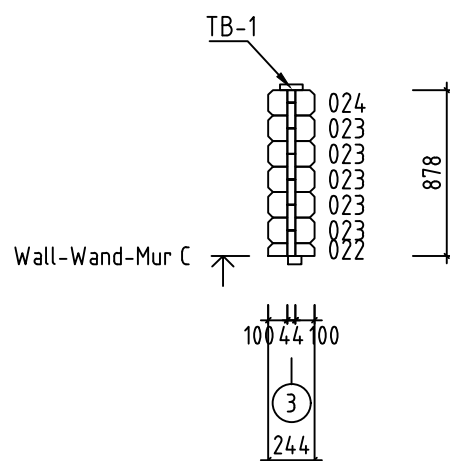


Name-Name-Nom	4442820	Page-Seite-Page	9
View-Aussicht-Vue	Wall-Wand-Mur C	Scale-Maßstab-Echelle	1:40
Material-Material-Matériel	4.4x13.5	Date-Datum-Date	02.11.2021
Drafter-Zeichner-Rédacteur	EJ	File	

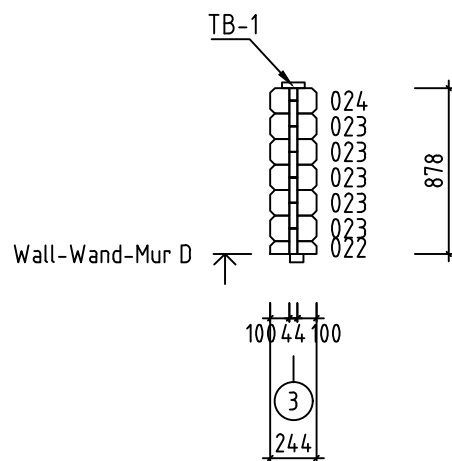


Name-Name-Nom	4442820	Page-Seite-Page	10
View-Aussicht-Vue	Wall-Wand-Mur D	Scale-Maßstab-Echelle	1:40
Material-Material-Matériel	4.4x13.5	Date-Datum-Date	02.11.2021
Drafter-Zeichner-Rédacteur	EJ	File	

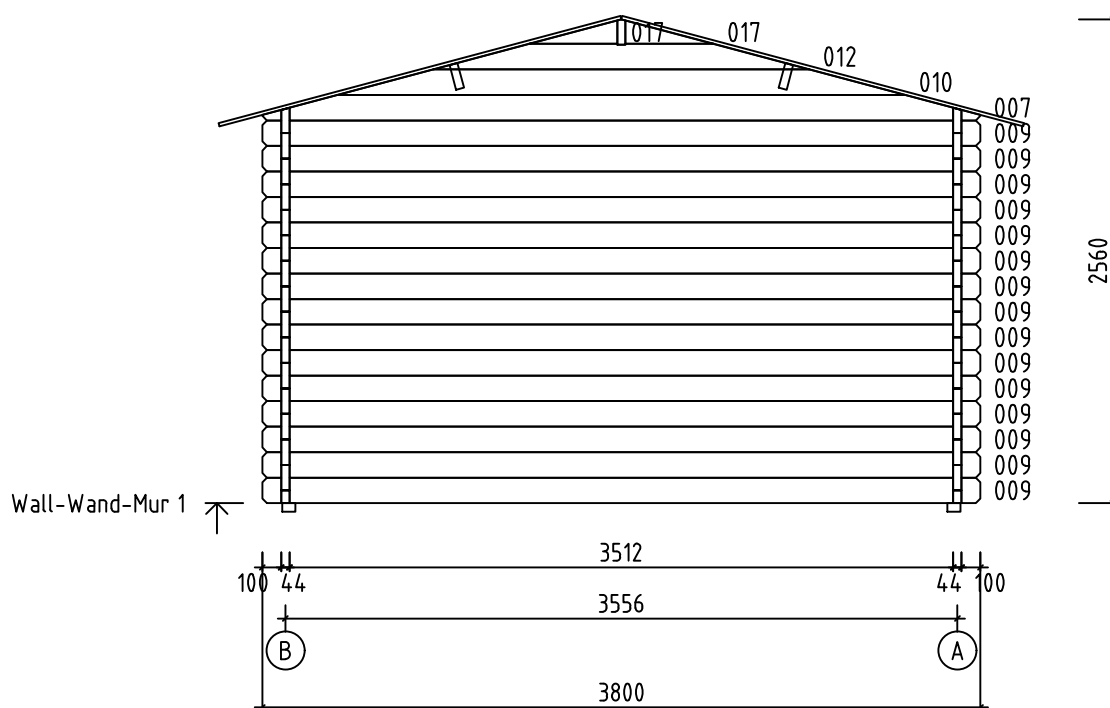

Name-Name-Nom	4442820	Page-Seite-Page	11
View-Aussicht-Vue	Wall-Wand-Mur 1	Scale-Maßstab-Echelle	1:40
Material-Material-Matériel	4.4x13.5	Date-Datum-Date	02.11.2021
Drafter-Zeichner-Rédacteur	EJ	File	












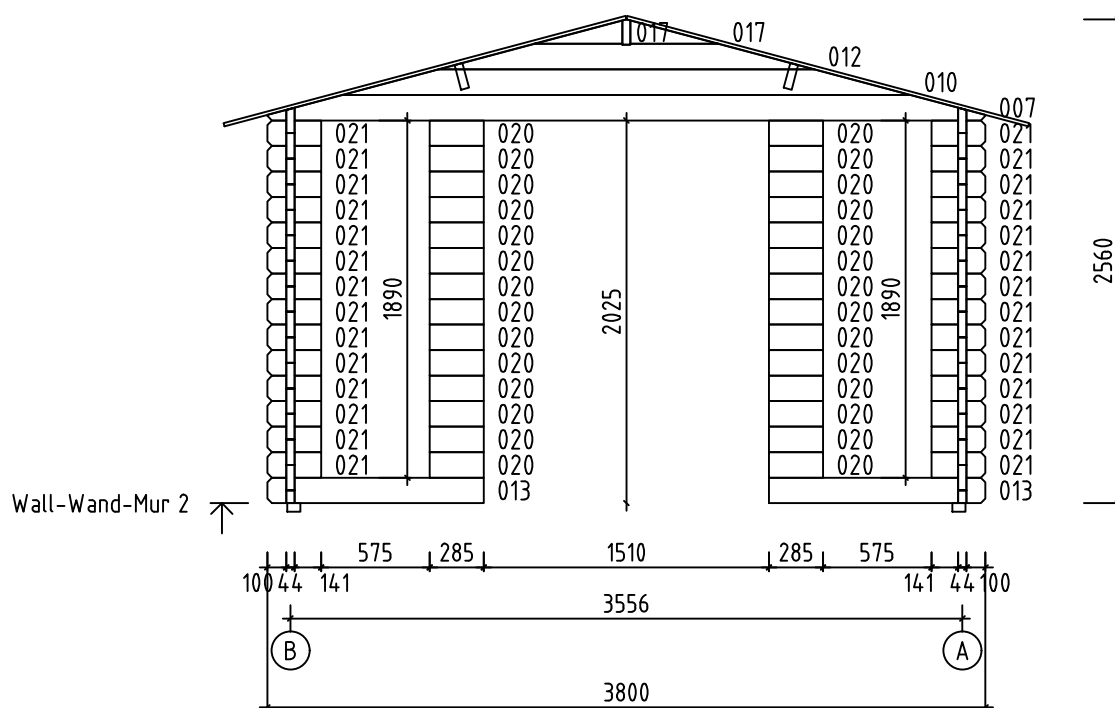







Name-Name-Nom	4442820	Page-Seite-Page	12
View-Aussicht-Vue	Wall-Wand-Mur 2	Scale-Maßstab-Echelle	1:40
Material-Material-Matériel	4.4x13.5	Date-Datum-Date	02.11.2021
Drafter-Zeichner-Rédacteur	EJ	File	




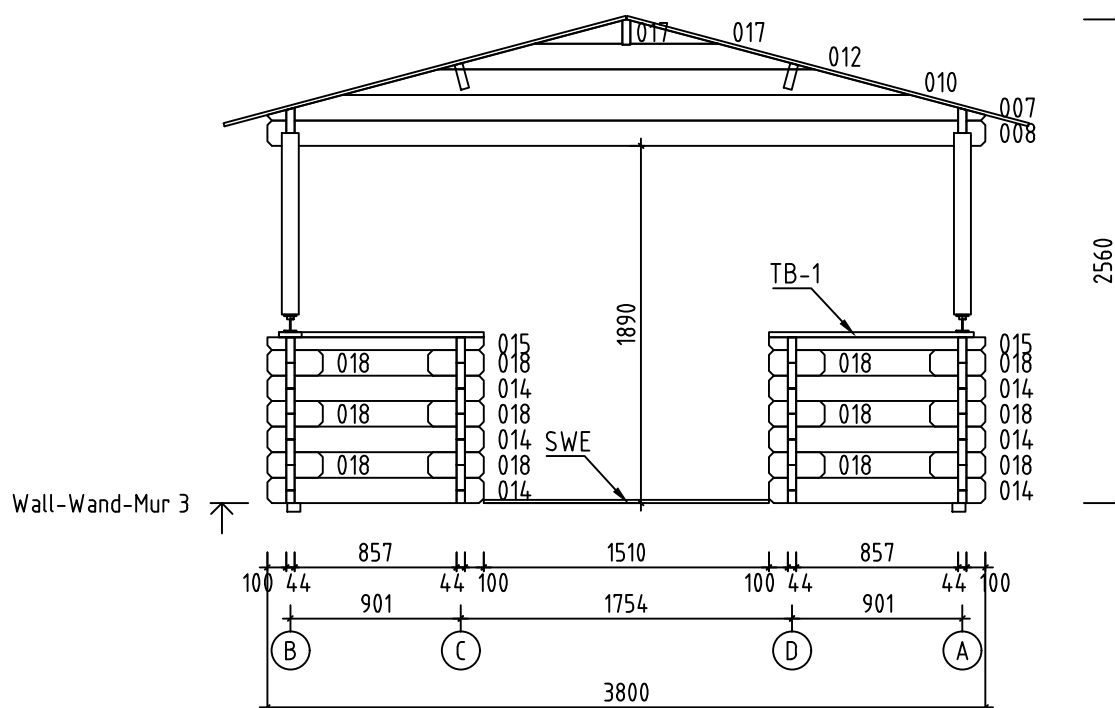


Name-Name-Nom	4442820	Page-Seite-Page	13
View-Aussicht-Vue	Wall-Wand-Mur 3	Scale-Maßstab-Echelle	1:40
Material-Material-Matériel	4.4x13.5	Date-Datum-Date	02.11.2021
Drafter-Zeichner-Rédacteur	EJ	File	

Pos	4442820 Piec ie list - St ü ckliste - Liste des pieces		Q.	P (mm)	L (mm)
001		1	44x135	5900	
002		1	44x135	5900	
003		2	44x68	5700	
004		4	44x135	5700	
005		2	44x135	5700	
006		1	44x135	5700	
008		1	44x135	3800	
009		15	44x135	3800	
011		15	44x135	3000	
013		2	44x135	1145	
014		6	44x135	1145	
015		2	44x68	1145	
016		14	44x135	1113	
018		18	44x135	294	
019		12	44x135	294	
020		28	44x135	285	
021		28	44x135	285	
022		2	44x68	244	
023		10	44x135	244	
024		2	44x135	244	
W1-1 W2-1 W3-1			1 1 1		
FBI1			2	70x45	5490
FBI3			12	70x45	3450
FBI2			2	70x45	459
Name-Name-Nom 4442820			Date-Datum-Date 02.11.2021		Page-Seite-Page 1/4

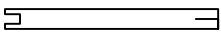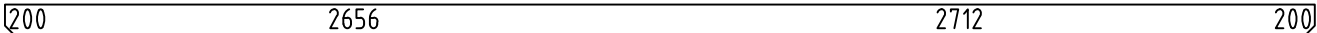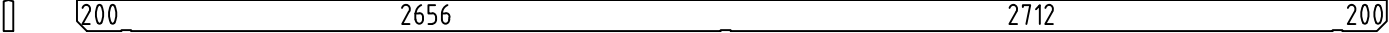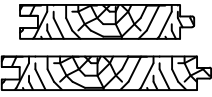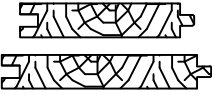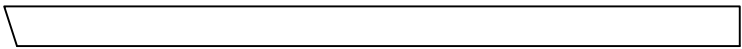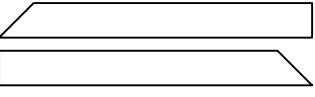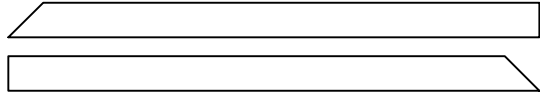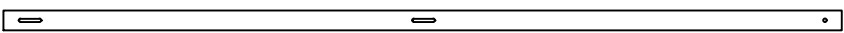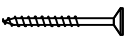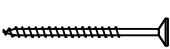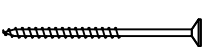Pos	4442820 Piece list - Stückliste - Liste des pieces			Q.	P (mm)	L (mm)
P1	POST - PFOSTEN - POTEAU 			2	90x90	960
RB1	ROOF BEAM - DACHBALKEN - PANNE DE TOIT 			2	43x140	5900
RB2	ROOF BEAM - DACHBALKEN - PANNE DE TOIT 			1	43x140	5900
F-1	FLOOR BOARDS-FUSSBODENBRETTER-LAME DE PLANCHER		or-oder-ou	40+1 31+1	88x18 114x18	2706
R-1	ROOF BOARDS - DACHBRETTER - VOLIGES		or-oder-ou	134+2 104+2	88x18 114x18	2200
T-1	TERRACE BOARDS - TERRASSENBRETTER - PLANCHER DE TERRASSE (IMM)			37+1	90x18	2650
FF-1	FLOOR FILLET-FUSSBODENLEISTE - CORNIERE DE FINITION DU PLANCHER				18x35	14 m.
SWE-1	TERRACE EDGE BOARD (IMM) - TERRASSENBRETT, EINGANG (IMM) - LAME DE SEUIL D'ENTREE DE TERRASSE (IMM)			1	18x45	1510
GB-1	GABLE MOULDING - GIEBELLEISTE - PLANCHE DE RIVE			4	18x120	2250
EB-1	EAVES BOARD - TRAUFBRETT - BANDEAU DE TOIT			4	18x90	2950
ES-1	ROOF EDGE REINFORCEMENT - DACHRANDVERSTÄRKUNG - CORNIERE DE RENFORT DE BORD DE TOIT			2	30x40	1850
ES-2	ROOF EDGE REINFORCEMENT - DACHRANDVERSTÄRKUNG - CORNIERE DE RENFORT DE BORD DE TOIT			2	30x40	4050
TB-1	GUARD-RAIL FOR TERRACE - TERRASSENGELÄNDER MAIN COURANTE DETERRASSE			1+1	28x120	1085
TB-2	GUARD-RAIL FOR TERRACE - TERRASSENGELÄNDER MAIN COURANTE DETERRASSE			1+1	28x120	2638
SS-1	STORM PROTECTION - STURMLEISTE LATTE ANTI-TEMPETE			4	18x35	1990
GS-1	ROOFING FELT FILLET - DACHPAPPENLEISTE - BAGUETTE DE FIXATION DU FEUTRE BITUMEUX			4	18x70	2250
HS	SCREW FOR GABLE SEGMENT - SCHRAUBEN FÜR DECKBLATT - VIS POUR FIXATION LOSANGE DE FINITION			4	ø3.5x35	
HS	SCREW FOR GABLE MOULDING (GB) - SCHRAUBEN FÜR GIEBELLEISTE (GB) - VIS DE FIXATION POUR PLANCHE DE RIVE (GB)			24	ø4.5x50	
HS	SCREW FOR POST (P) - SCHRAUBEN FÜR PFOSTEN (P) - VIS DE FIXATION DES POTEAUX (P)			4	ø4.5x50	
HS	SCREW FOR EAVES BOARDS (EB) - SCHRAUBEN FÜR TRAUFBRETTER (EB) - VIS DE FIXATION POUR BANDEAU DE TOIT (EB)			28	ø4.5x50	
HS	SCREW FOR ROOF EDGE REINFORCEMENT (ES) - SCHRAUBEN FÜR DACHRANDVERSTÄRKUNG (ES) - VIS POUR RENFORT DE BORD DE TOIT (ES)			28	ø4.5x50	
HS	SCREW FOR POST HEIGHT ADJUSTMENT (PR) - SCHRAUBEN FÜR REGULIERUNGSSCHRAUBE FÜR PFOSTEN (PR)- VIS DE FIXATION DE SUPPORT RÉGLABLE DE POTEAU (PR)			16	ø4.5x50	
HS	SCREW FOR ROOFING FELT FILLET (GS) - SCHRAUBEN FÜR DACHPAPPEN- LEISTE (GS) - VIS POUR BAGUETTE FIXATION FEUTRE BITUMEUX (GS)			20	ø4.5x50	
HS	SCREW FOR GUARD-RAIL FOR TERRACE (TB) - SCHRAUBEN FÜR TERRASSEN- GELÄNDER (TB) - VIS POUR MAIN COURANTE DE TERRASSE (TB)			22	ø4.5x70	
HS	SCREW FOR TERRACE EDGE BOARD (SWE) - SCRAUBEN FÜR TERRASSENBRETT EINGANG (SWE) - VIS POUR LAME DE SEUIL D'ENTREE DE TERRASSE (SWE)			5	ø4.5x70	
Name-Name-Nom		4442820	Date-Datum-Date	02.11.2021	Page-Seite-Page	2/4

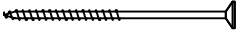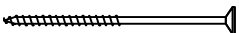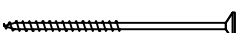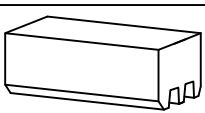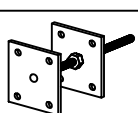Pos	4442820 Piece list - Stückliste - Liste des pieces		Q.	P (mm)	L (mm)
HS	SCREW FOR 1. WALL BEAM - SCHRAUBE FÜR 1. BOHLENREIHE - VIS DE FIXATION DES FONDATIONS		10	ø5x120	
HS	SCREW FOR FUNDAMENT (FBI) - SCHRAUBEN ZUR BEFESTIGUNG FUNDAMENT (FBI) - VIS POUR FONDATION (FBI)		50	ø5x120	
HS	SCREW FOR GABLE - SCHRAUBEN FÜR GIEBEL - VIS POUR FIXATION DES PIGNONS		24	ø5x120	
HS	SCREW FOR 1. WALL BEAM - SCHRAUBE FÜR 1. BOHLENREIHE - VIS DE FIXATION DES FONDATIONS		6	ø6x160	
HS	SCREW FOR ROOF BEAMS - SCHRAUBEN FÜR DACHBALKEN - VIS POUR PANNE DE TOIT		9	ø6x160	
HS	SCREW FOR STORM PROTECTION - SCHRAUBE FÜR STURMLEISTE - VIS POUR LAME ANTI-TEMPETE		12	ø6x50	
HB	HAMMER BLOCK - SCHLAGHOLZ - CALLE DE FRAPPE		2		
NF	ZN NAIL FOR ROOF - ZN NÄGEL FÜR DACHBRETTER - POINTE POUR TOIT		420	ø2.5x60	
NF	ZN NAIL FOR FLOOR - ZN NÄGEL FÜR FUSSBODENBRETTER - CLOUS POUR PLANCHER		260	ø2.5x60	
NF	NAIL FOR TERRACE - NÄGEL FÜR TERRASSENBRETTER - POINTE POUR PLANCHER DE TERRASSE		450	ø2.5x60	
NF	ZN NAIL FOR FLOOR FILLETS - ZN NÄGEL FÜR FUSSBODENLEISTEN - POINTE POUR PANNEAUX DE PLANCHER		25	ø2x40	
DB	GABLE SEGMENT-DECKBLATT - LOSANGE DE FINITION		2		
SM6	WASHER FOR STORM PROTECTION - DICHTSCHEIBE FÜR STURMLEISTE - RONDELLE POUR LAME ANTI-TEMPETE		12	M6x18	
PR	POST HEIGHT ADJUSTMENT - REGULIERUNGSSCHRAUBE FÜR PFOSTEN - SUPPORT RÉGLABLE DE POTEAU		2		
Name-Name-Nom 4442820		Date-Datum-Date 02.11.2021		Page-Seite-Page 3/4	

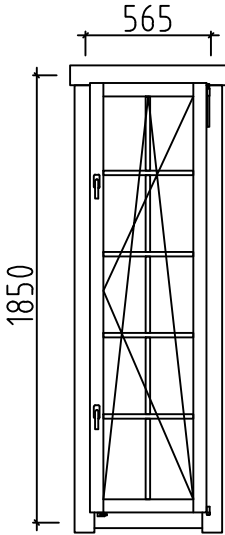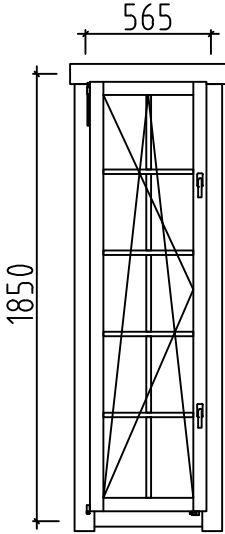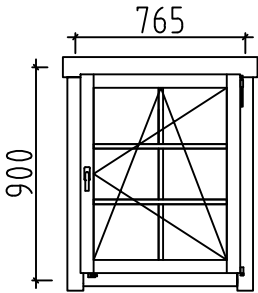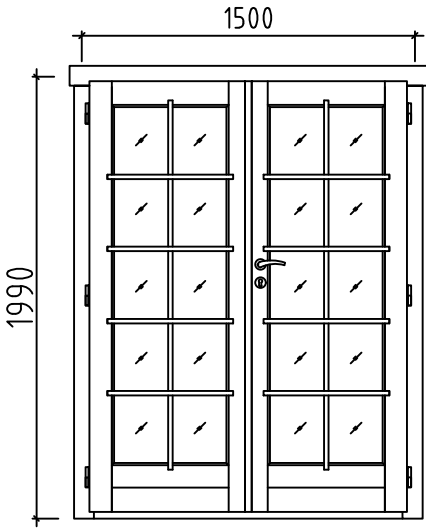Pos	4442820 Piece list - Stückliste - Liste des pieces	Q.	P (mm)	L (mm)
	WINDOW-FENSTER-FENETRE, AST PRE 	R 1	565x1850	
	WINDOW-FENSTER-FENETRE, AST PRE 	L 1	565x1850	
	WINDOW-FENSTER-FENETRE, AST PRE 	R 1	765x900	
	DOOR-TÜR-PORTE, AST PRE 	R 1	1500x1990	
Name-Name-Nom 4442820		Date-Datum-Date 02.11.2021		Page-Seite-Page 4/4