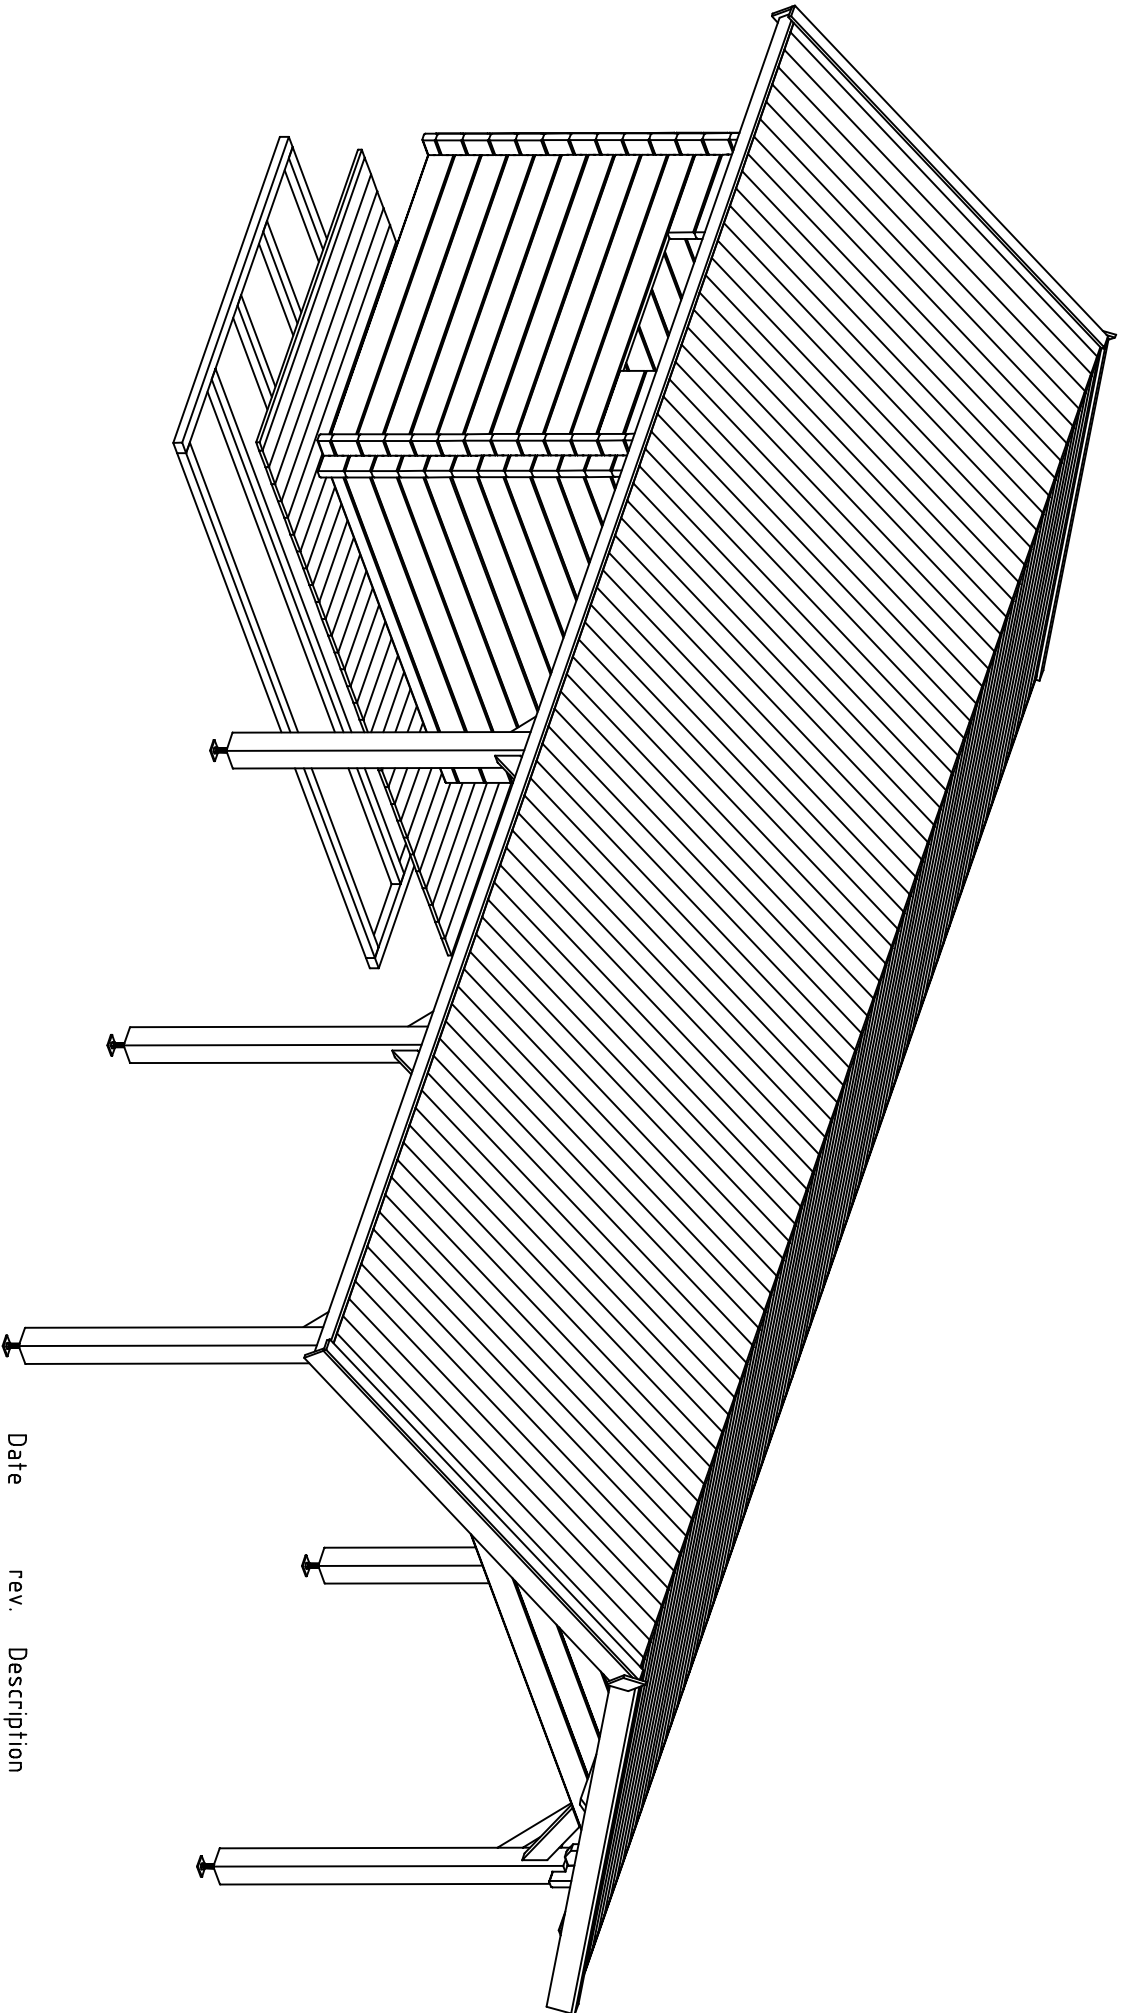
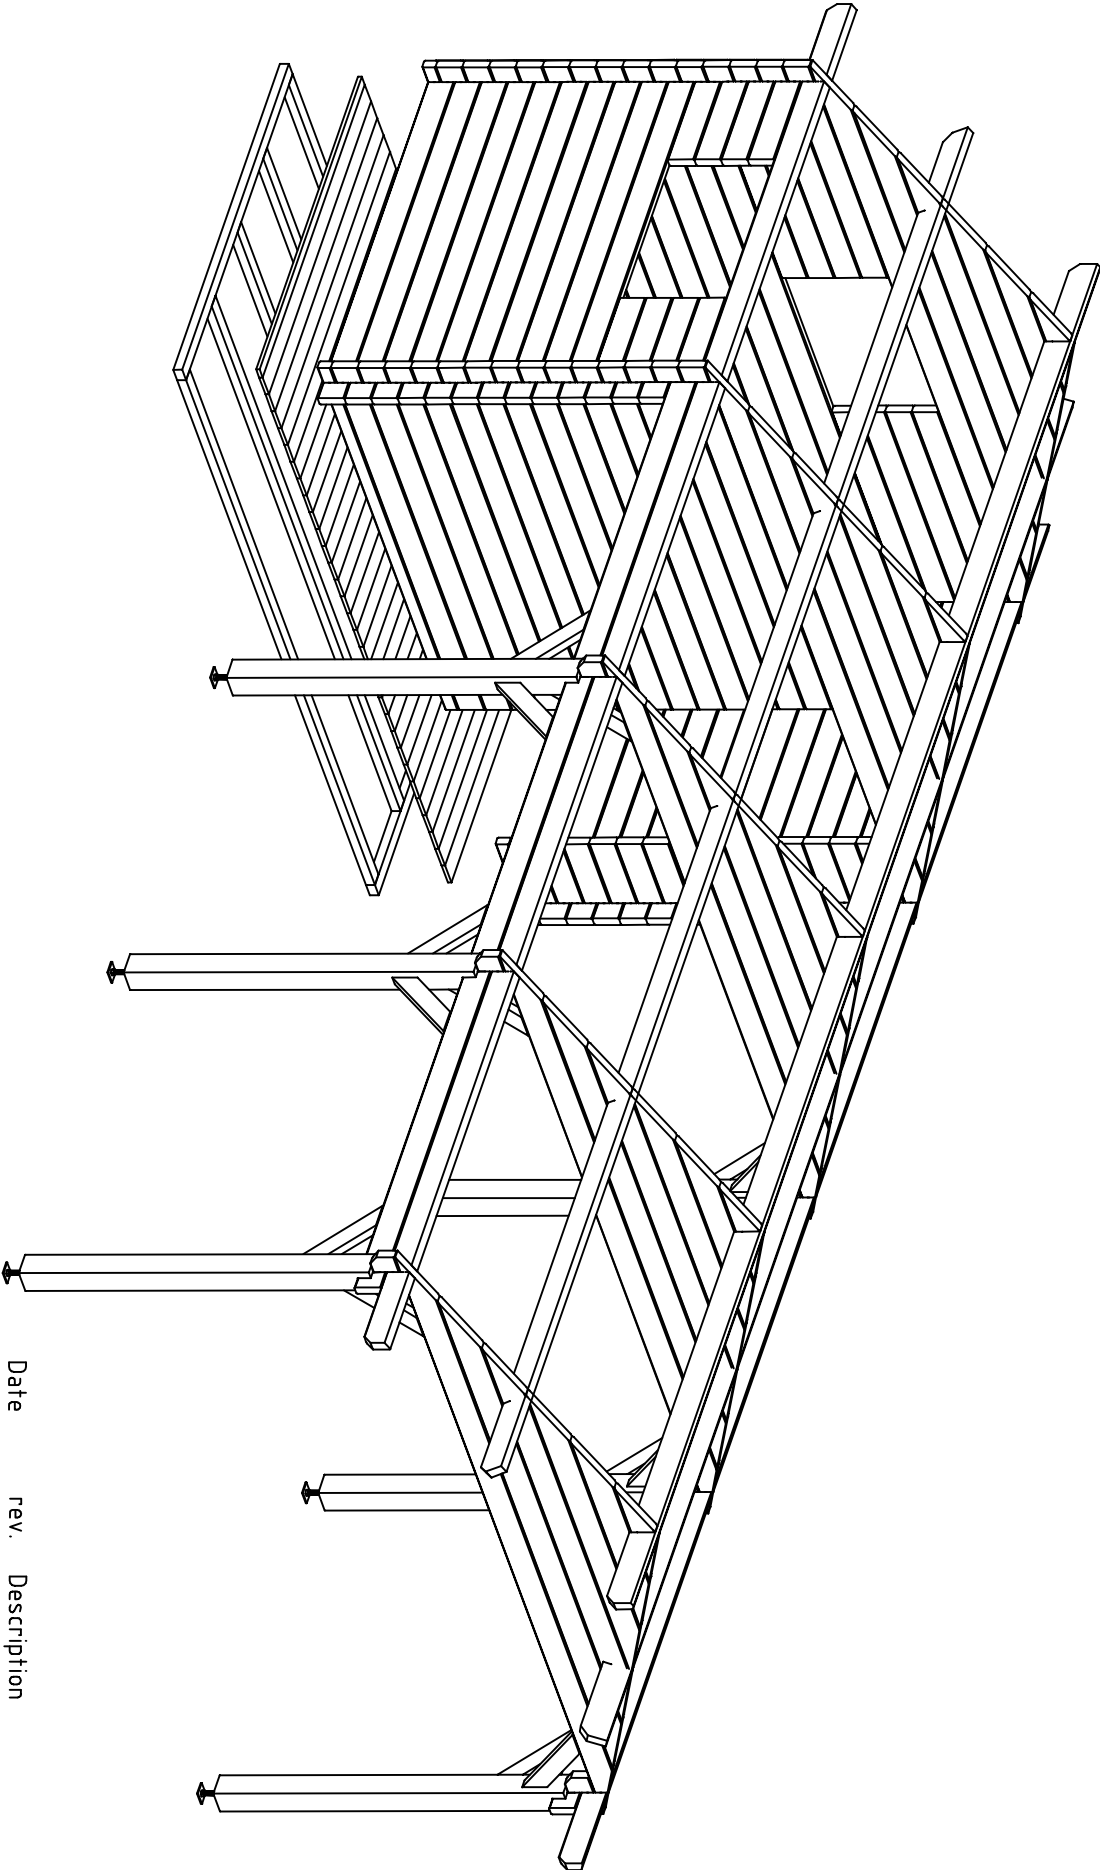





Date rev. Description

House	44.114.84	Sheet	1
Drawing	3D Plan	Scale	
Material	44x135	Date	27.04.2022
Drawer	RP	File	44.114.84_3D.dwg







Date rev. Description

House	44.114.84	Sheet	2
Drawing	3D Plan	Scale	
Material	44x135	Date	27.04.2022
Drawer	RP	File	44.114.84_3D.dwg


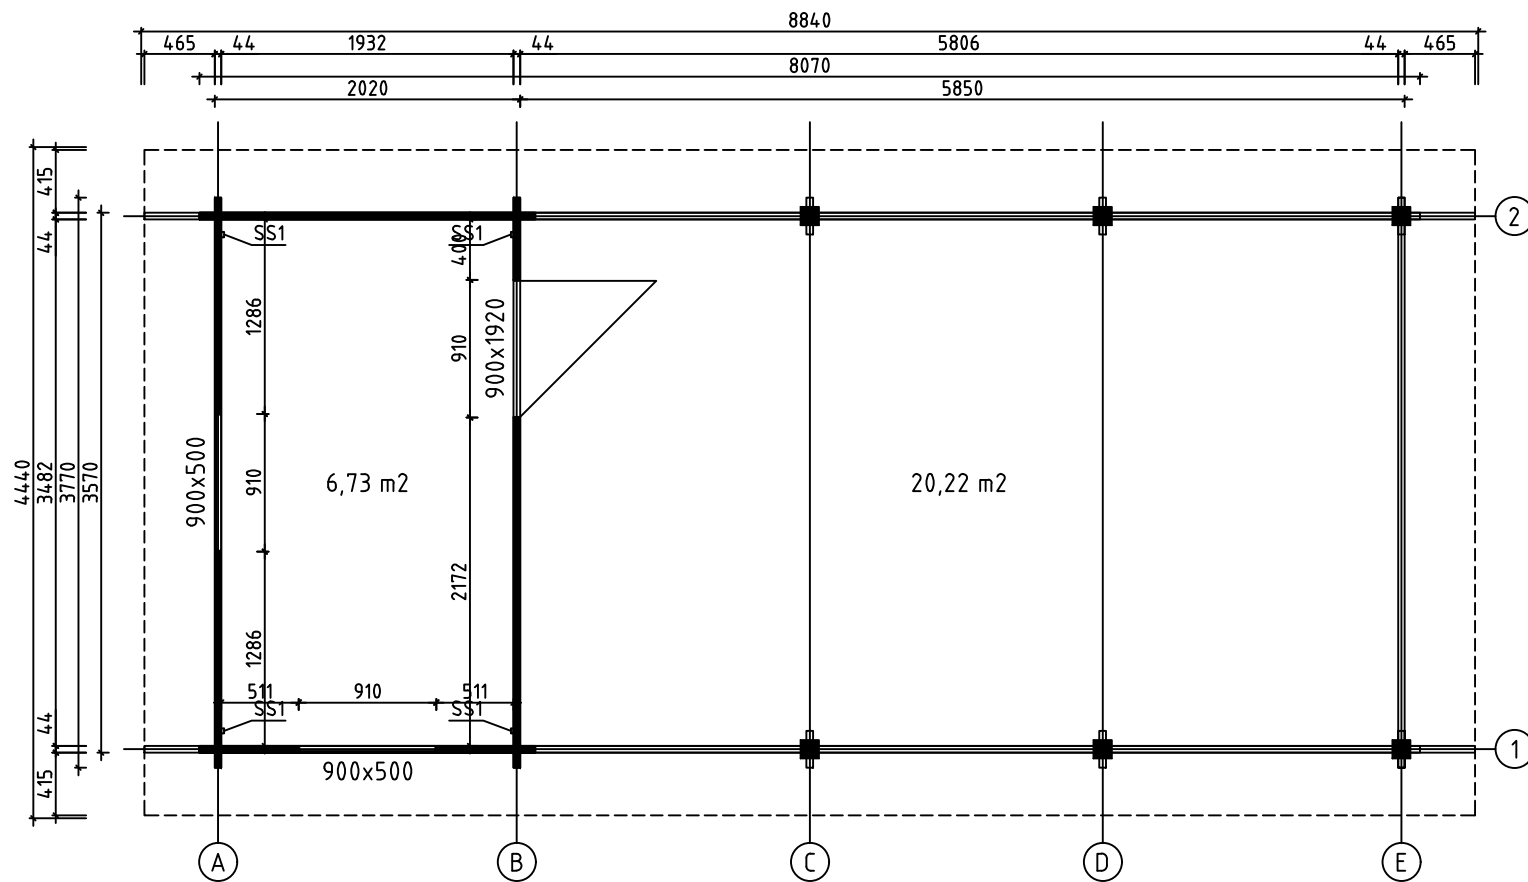


House	4411484	Sheet	3
Drawing	GROUNDPLAN	Scale	1:50
Material	44x135	Date	27.04.2022
Drawer	RP	File	4411484.dwg

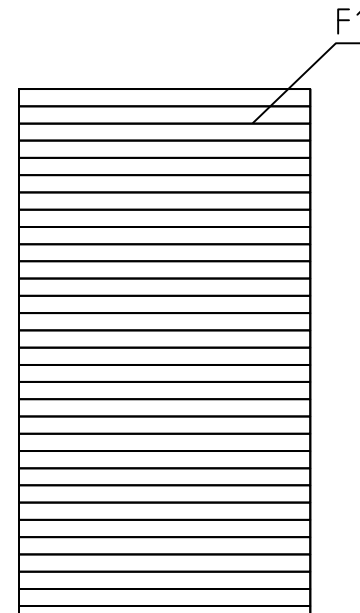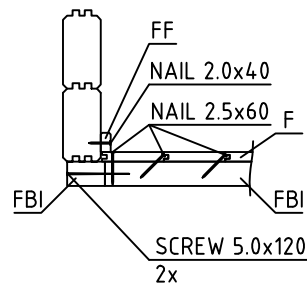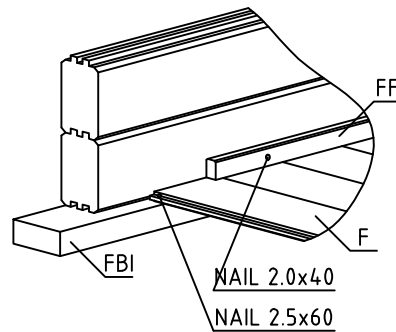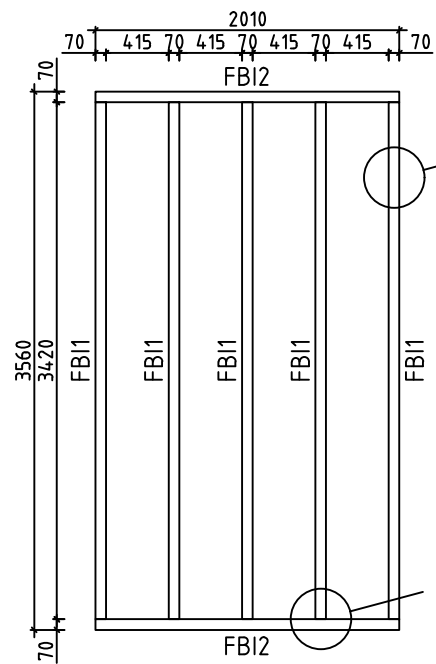


FLOORBOARD


House	4411484	Sheet	4
Drawing	FLOORBEAMS	Scale	1:50
Material	70x45 18x114	Date	27.04.2022
Drawer	RP	File	4411484.dwg

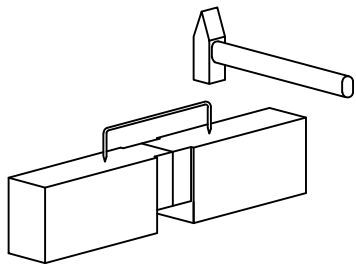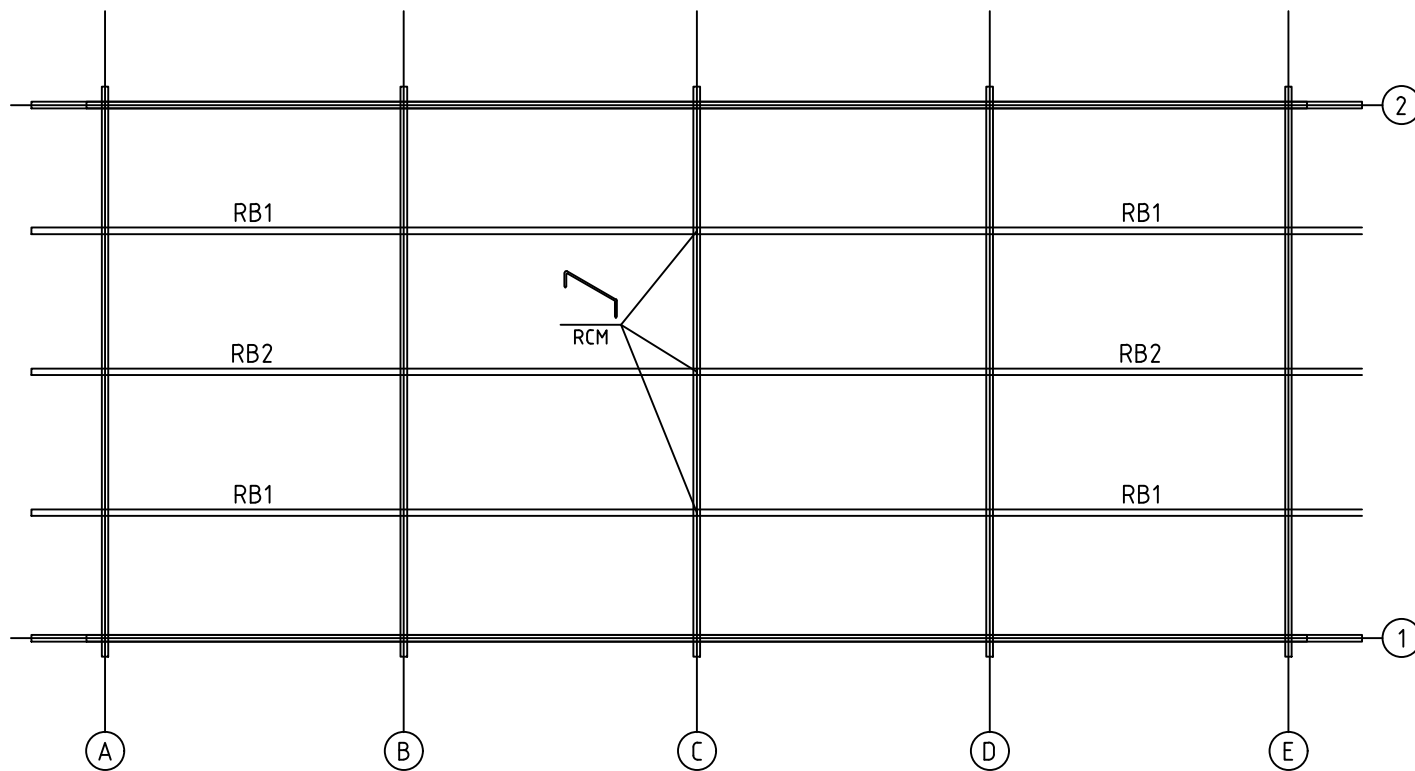


House	4411484	Sheet	5
Drawing	ROOFBEAMS	Scale	1:50
Material	43x140	Date	27.04.2022
Drawer	RP	File	4411484.dwg

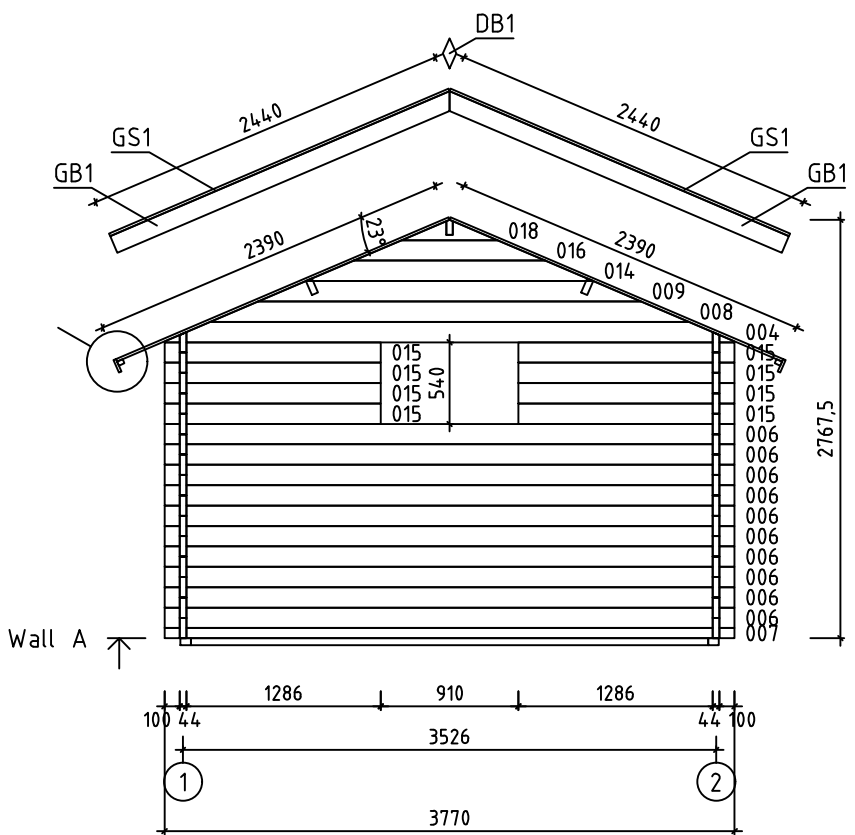


House	4411484	Sheet	6
Drawing	WALL A	Scale	1:50
Material	44x135	Date	27.04.2022
Drawer	RP	File	4411484.dwg

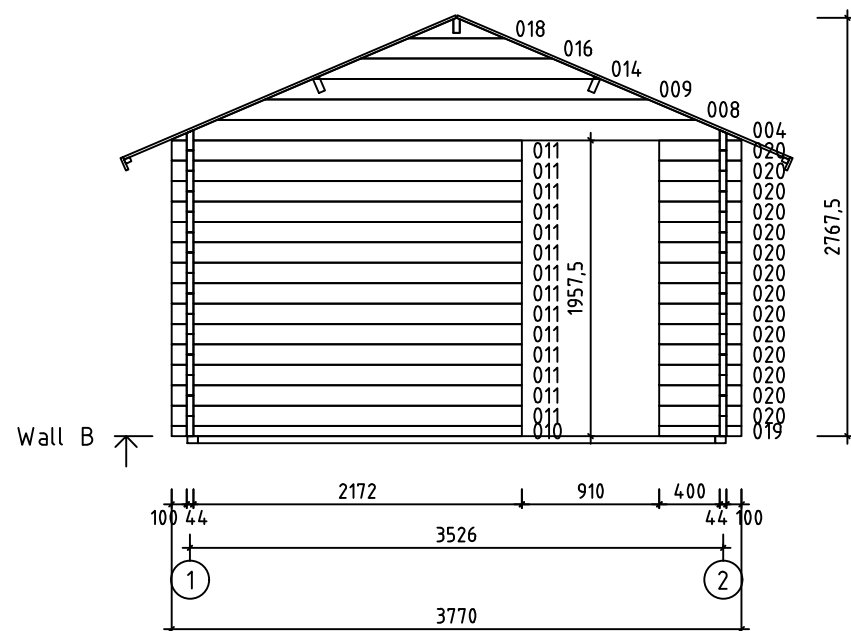


House	4411484	Sheet	7
Drawing	WALL B	Scale	1:50
Material	44x135	Date	27.04.2022
Drawer	RP	File	4411484.dwg

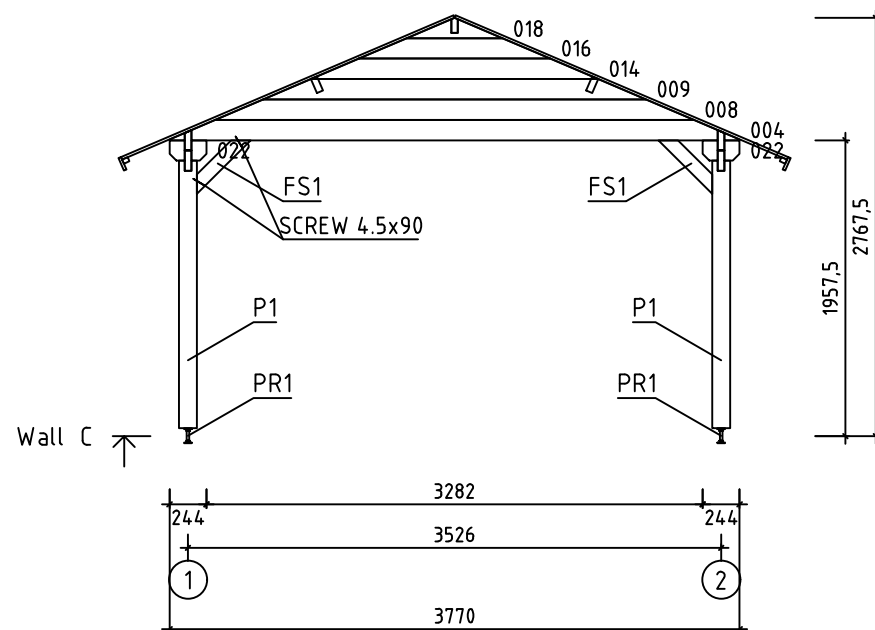

















House	4411484	Sheet	8
Drawing	WALL C	Scale	1:50
Material	44x135	Date	27.04.2022
Drawer	RP	File	4411484.dwg

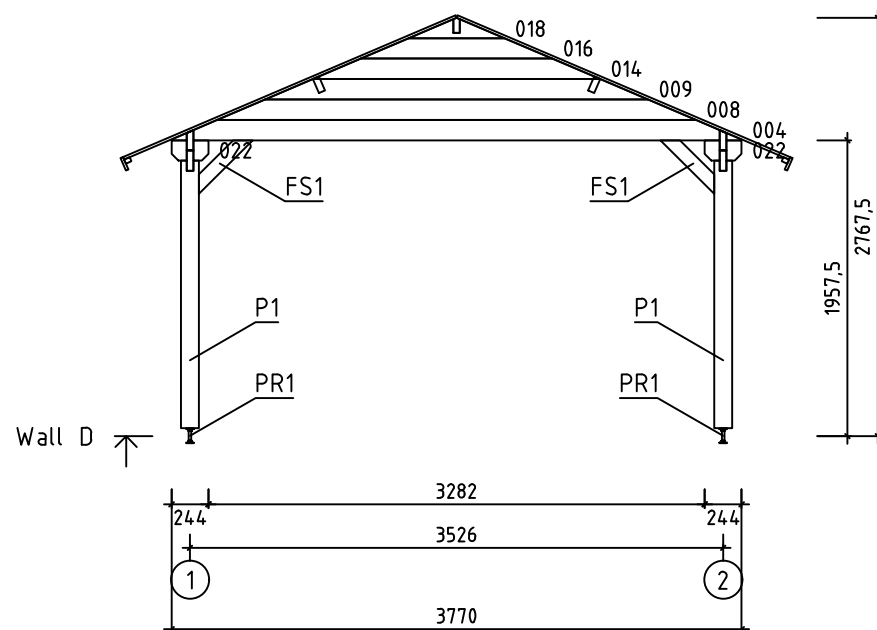





House	4411484	Sheet	9
Drawing	WALL D	Scale	1:50
Material	44x135	Date	27.04.2022
Drawer	RP	File	4411484.dwg

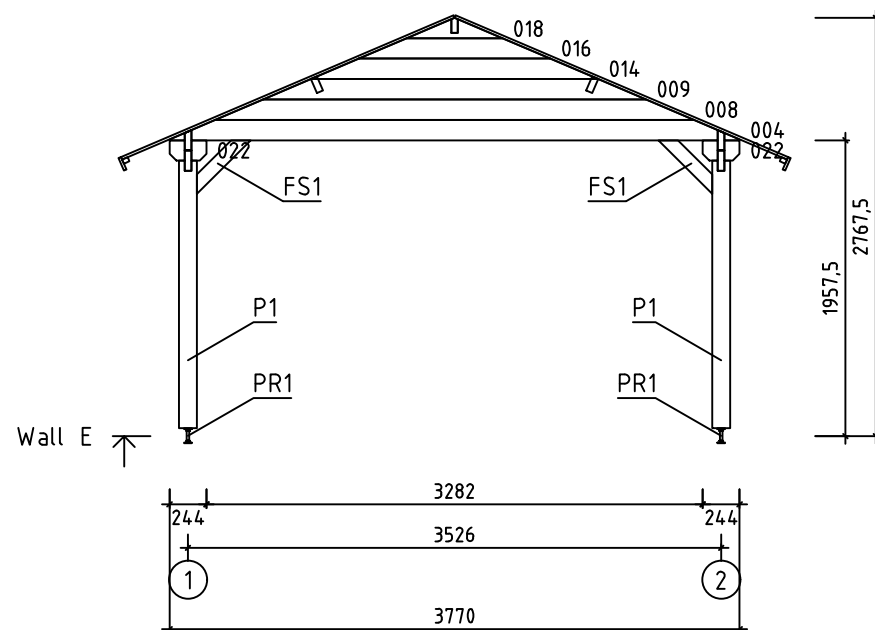

House	4411484	Sheet	10
Drawing	WALL E	Scale	1:50
Material	44x135	Date	27.04.2022
Drawer	RP	File	4411484.dwg

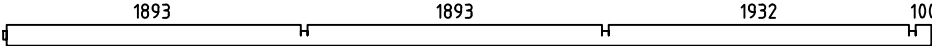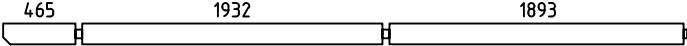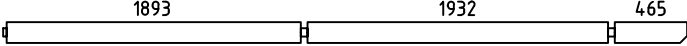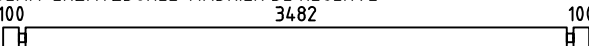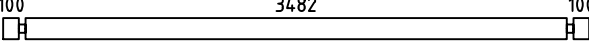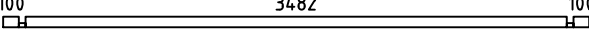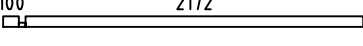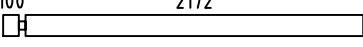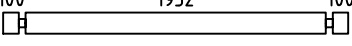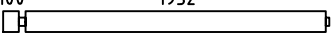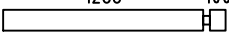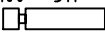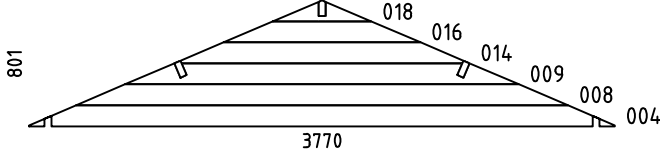 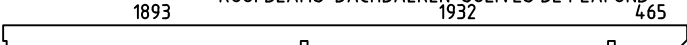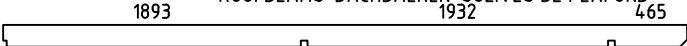Pos	Specification-Bestimmung-Spécification	PCS	Profile (mm)	L (mm)
001		2	44x135	5972
002		2	44x135	4400
003		2	44x135	4400
005	SPARE BEAM-ERZATZBOHLE-MADRIER DE RÉSERVE 	1	44x135	3770
006		10	44x135	3770
007		1	44x68	3770
010		1	44x68	2316
011		14	44x135	2316
012		23	44x135	2220
013		1	44x135	2098
015		8	44x135	1430
017		7	44x135	655
019		1	44x68	544
020		14	44x135	544
021		1	44x135	533
022		6	44x135	244
WA-1 WB-1 WC-1 WD-1 WE-1		5	44x801	3770
HB	HIT BLOCK-SCHLAGHÖLZER-MADRIERS D'ASSEMBLAGE 	2	44x135	300
FBI1	FLOORBEAMS-FUSSBODENBALKEN-POUTRES DE FONDATION IMPRÉGNÉS  IMM	5	70x45	3420
FBI2	FLOORBEAMS-FUSSBODENBALKEN-POUTRES DE FONDATION IMPRÉGNÉS  IMM	2	70x45	2010
FS1	FIXING SLAT-BEFESTIGUNGSLEISTE-BAGUETTES POUR FIXER LES POTEAU 	16	43x90	500
P1	POST-PFOSTEN-POTEAU 	6	120x120	1770
RB1	ROOFBEAMS-DACHBALKEN-SOLIVES DE PLAFOND 	4	43x140	4400
RB2	ROOFBEAMS-DACHBALKEN-SOLIVES DE PLAFOND 	2	43x140	4400
House 4411484		Material		File 4411484.dwg
		Sheet		13

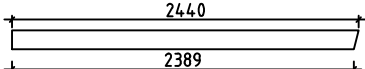Pos	Specification-Bestimmung-Spécification		PCS	Profile (mm)	L (mm)
F1	FLOORBOARD-FUSSBODENBRETT-PLANCHER	 or-oder-ou	31+1 41+1	18x114 18x88	1925
R1	ROOFBOARD-DACHBRETT-VOLIGES	 or-oder-ou	156+2 202+2	18x114 18x88	2390
FF1	FLOOR FILLET-FUSSBODENLEISTE-BAGUETTE DE FINITION DE PLANCHER			18x35	11m
GB1	GABLE BOARD-GIEBELBLENDE-PLANCHE DE RIVE		4	18x120	2440
GS1	ROOF FELT FILLET-GIEBELLEISTE-BAGUETTES POUR FIXER LES PLANCHES DE RIVE		4	18x70	2440
EB1	EAVE BOARD-TRAUFBRETT-LATTES SOUS VOLIGES		6	18x90	2933
ES1	EAVE SLAT-TRAUFENLEISTE-BAGUETTES POUR FIXER LES LATTES SOUS VOLIGES		6	30x40	2933
DB1	DIAMOND-RAUTE-ÉLÉMENTS DE DÉCORATION		2	18x90	200
SS1	STORM SLAT-STURMLEISTE -BAGUETTE DE TEMPETE		4	18x35	1930
WCM	WALLBEAMS CONNECTING METAL-WANDBOHLEN BEFESTIGUNG -METALLE-PATTE D'ASSEMBLAGE		4	25	25
RCM	ROOFBEAMS CONNECTING METAL-DACHBALKEN BEFESTIGUNGSMETALLE -CONNECTEUR MÉTALLIQUE POUR SOLIVES DE PLAFOND		3	ø6.0	200
PR1	POST REGULATOR-PFOSTEN REGLER- PIED MÉTALLIQUE RÉGLABLE POUR POTEAU		6		
	SCREWS-SCHRAUBEN-VISSE FOR-FÜR-POUR SS1		12	ø6.0	50
	NUT-NUSS-ÉCROU FOR-FÜR-POUR SS1		12	ø6.0	18
	NAIL-NAGEL-CLOUS FOR-FÜR-POUR FF1		30	ø2.0	40
	NAIL-NAGEL-CLOUS FOR-FÜR-POUR F1, R1		820	ø2.5	60
	SCREWS-SCHRAUBEN-VIS FOR-FÜR-POUR WCM		16	ø3.5	35
	SCREWS-SCHRAUBEN-VIS FOR-FÜR-POUR GB1, GS1, EB1, ES1, DB1, P1, PR1		150	ø4.5	50
	SCREWS-SCHRAUBEN-VIS FOR-FÜR-POUR 007, 010, 019, FS1		40	ø4.5	90
	SCREWS-SCHRAUBEN-VIS FOR-FÜR-POUR FBI1, FBI2		20	ø5.0	120
	SCREWS-SCHRAUBEN-VIS FOR-FÜR-POUR RB1, RB2		20	ø6.0	160
House 4411484		Material	File 4411484.dwg	Sheet 14	

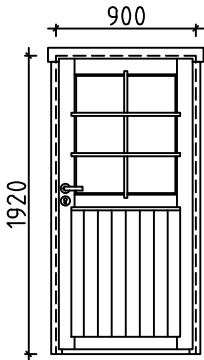 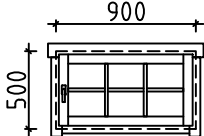Pos	Specification-Bestimmung-Spécification	PCS	Profile (mm)	L (mm)
	DOOR-TÜR-PORTE (lright-rechts-droit) AST_PRE 	P    	1 1 1 1	900 1920
	WINDOW-FENSTER-FENÊTRE (right-rechts-droit) AST_PRE 	P   	2 2 2 2	900 500
House 4411484	Material	File 4411484.dwg	Sheet 15	

#001	1,2	5972	2
#002	1,2	4400	2
#003	1,2	4400	2
#004	A,B,C,D,E	3770	5
#005		3770	1
#006	A	3770	10
#007	A	3770	1
#008	A,B,C,D,E	3165	5
#009	A,B,C,D,E	2532	5
#010	B	2316	1
#011	B	2316	14
#012	1,2	2220	23
#013	2	2098	1
#014	A,B,C,D,E	1899	5
#015	A	1430	8
#016	A,B,C,D,E	1266	5
#017	1	655	7
#018	A,B,C,D,E	633	5
#019	B	544	1
#020	B	544	14
#021	1	533	1
#022	C,D,E	244	6