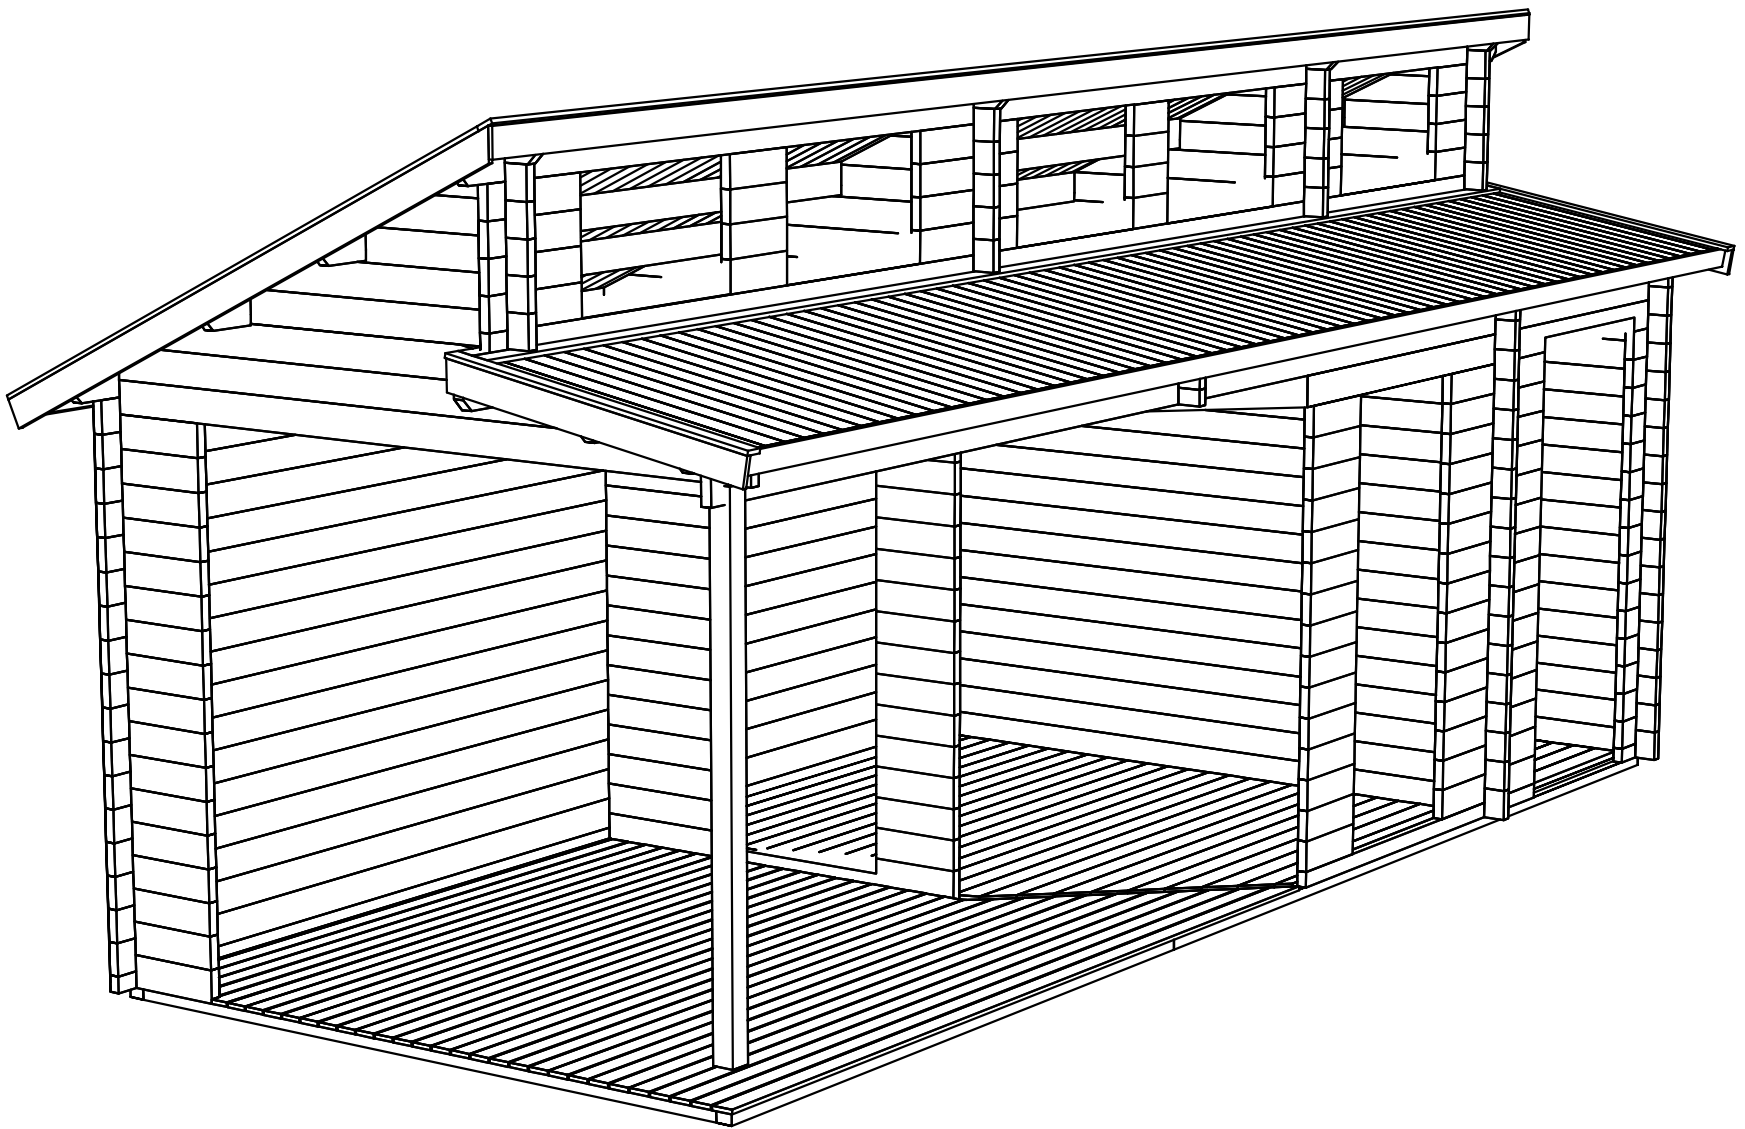
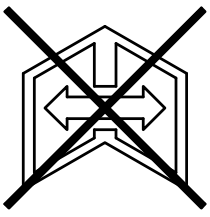
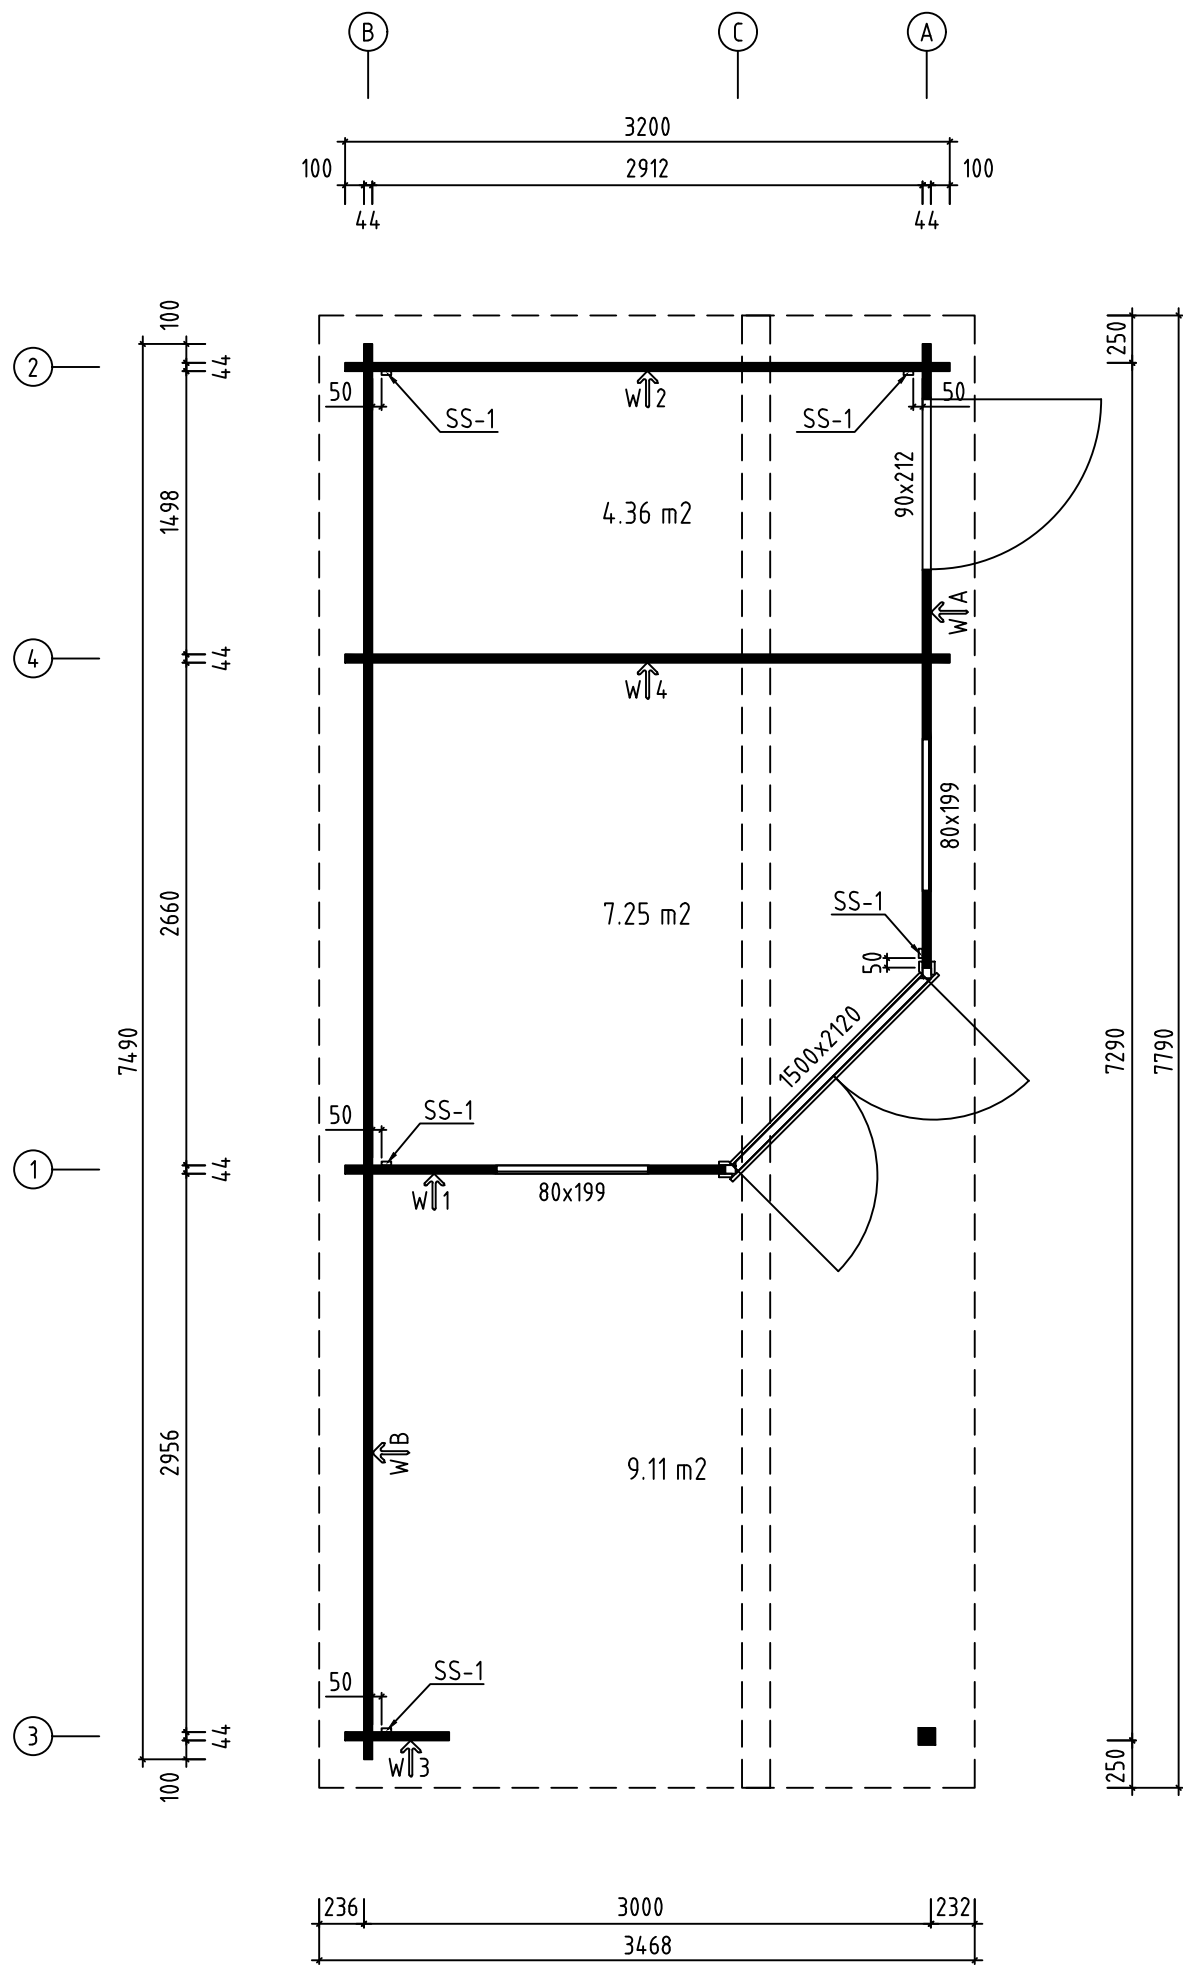
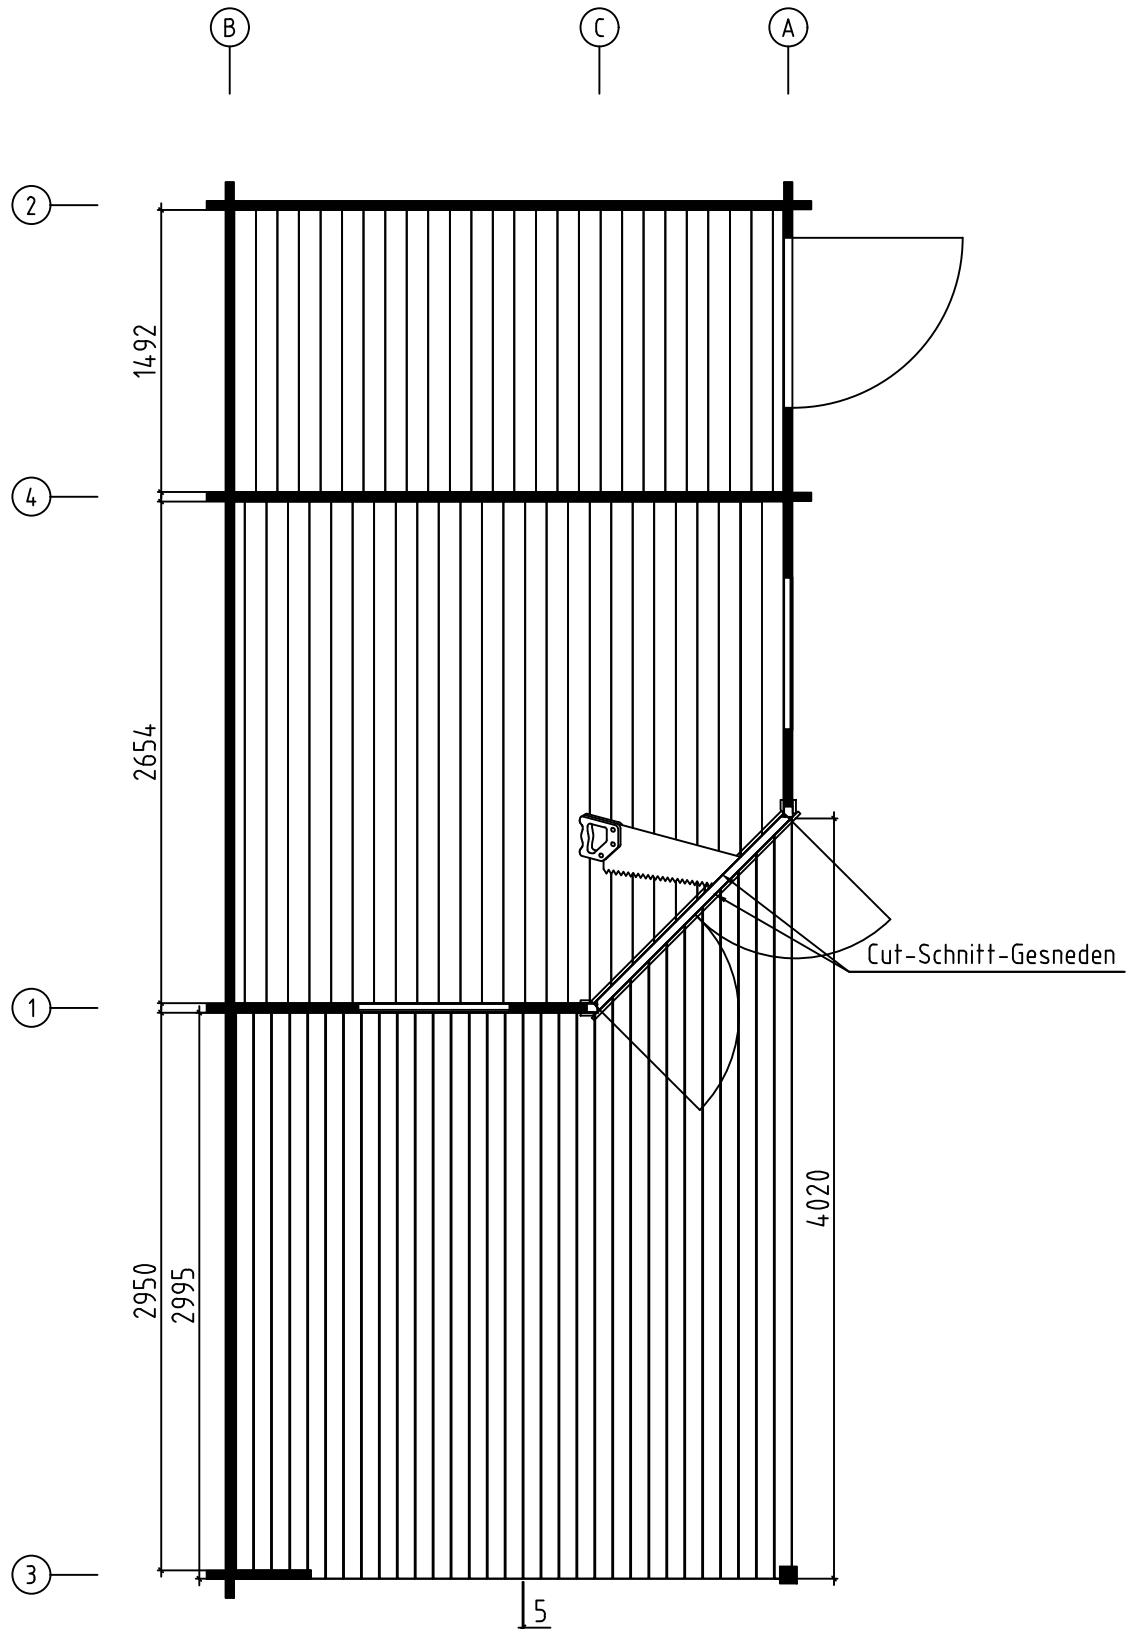




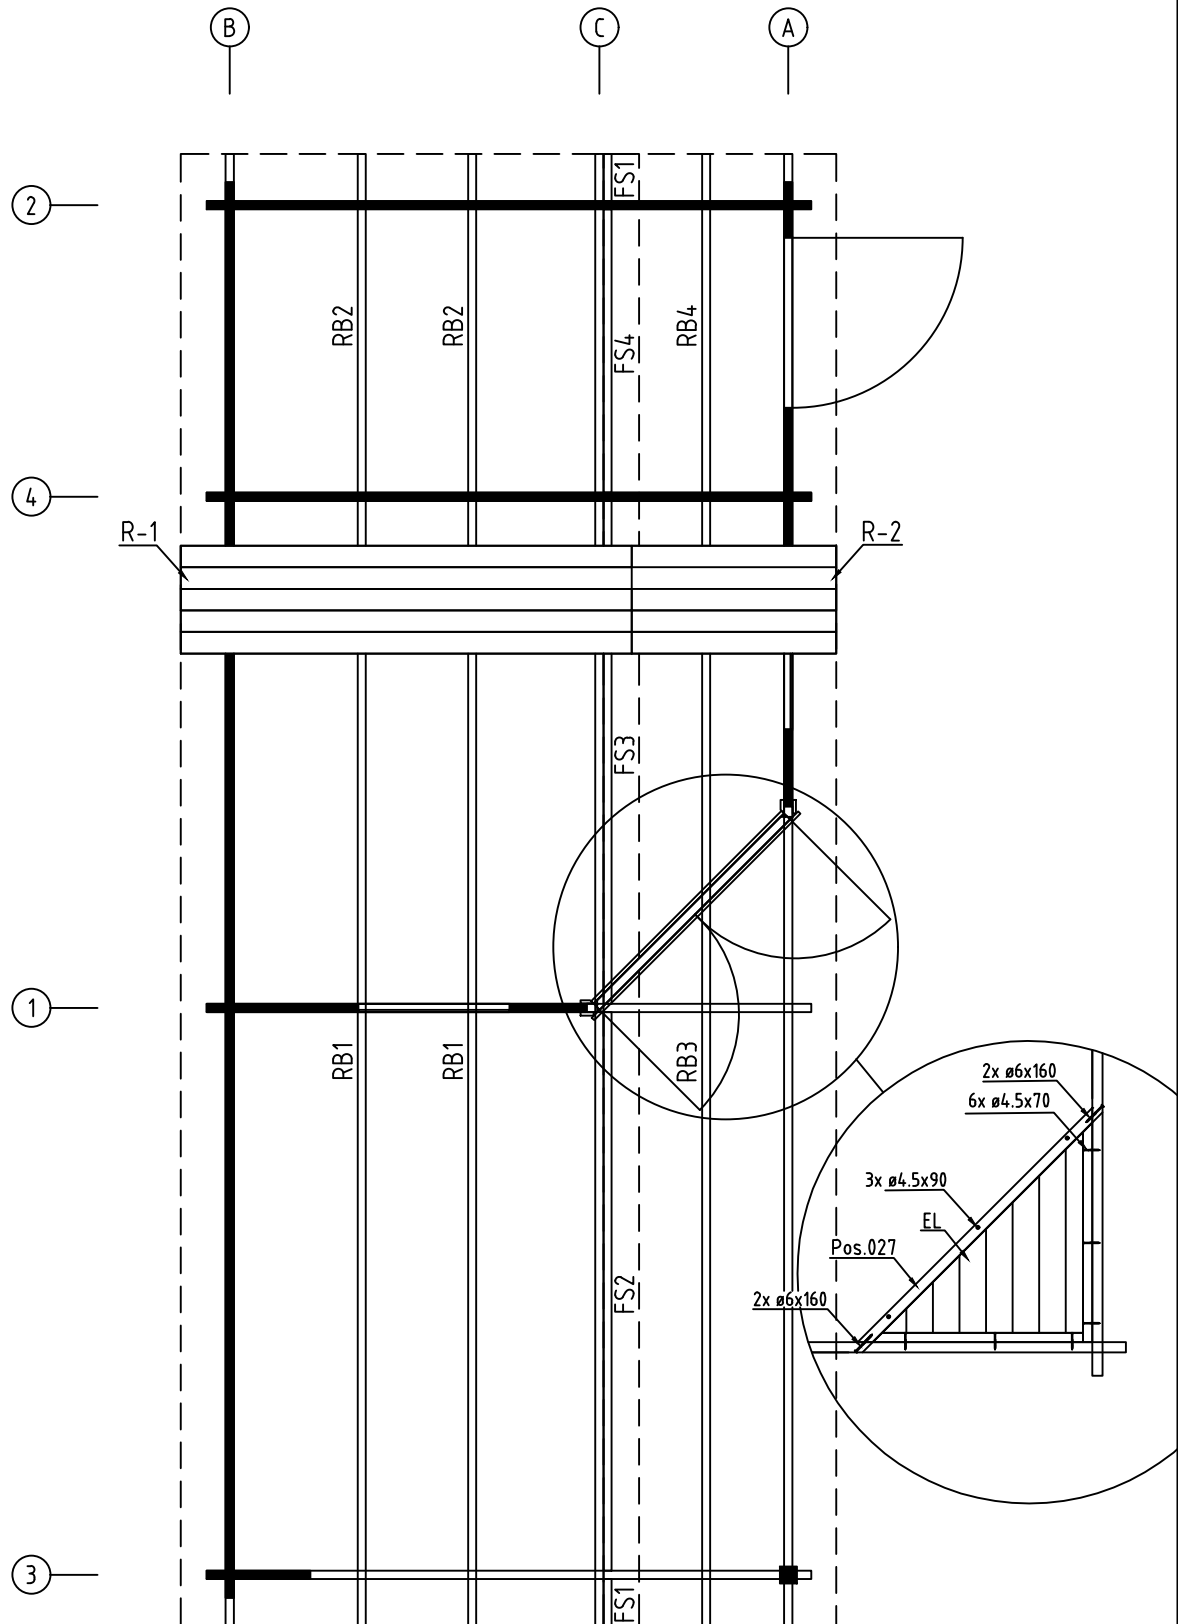
Name-Name-Nom 4 4 2 4 6 2 0		Page-Seite-Page 1
View-Aussicht-Vue 3D		Scale-Maßstab-Echelle 1:4 0
Material-Material-Matériel 4 4 x 135		Date-Datum-Date 06.02.2025
Drafter-Zeichner-Rédacteur E J	File	



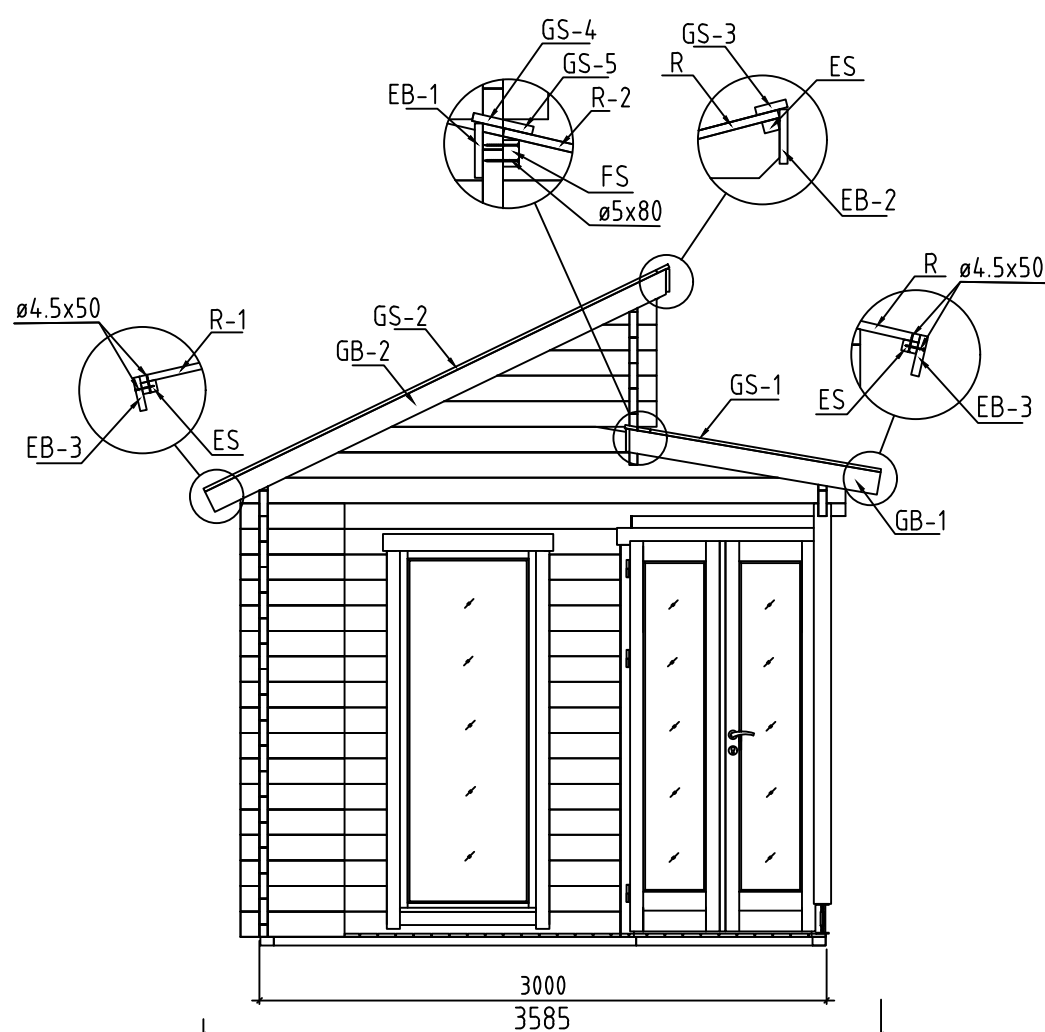
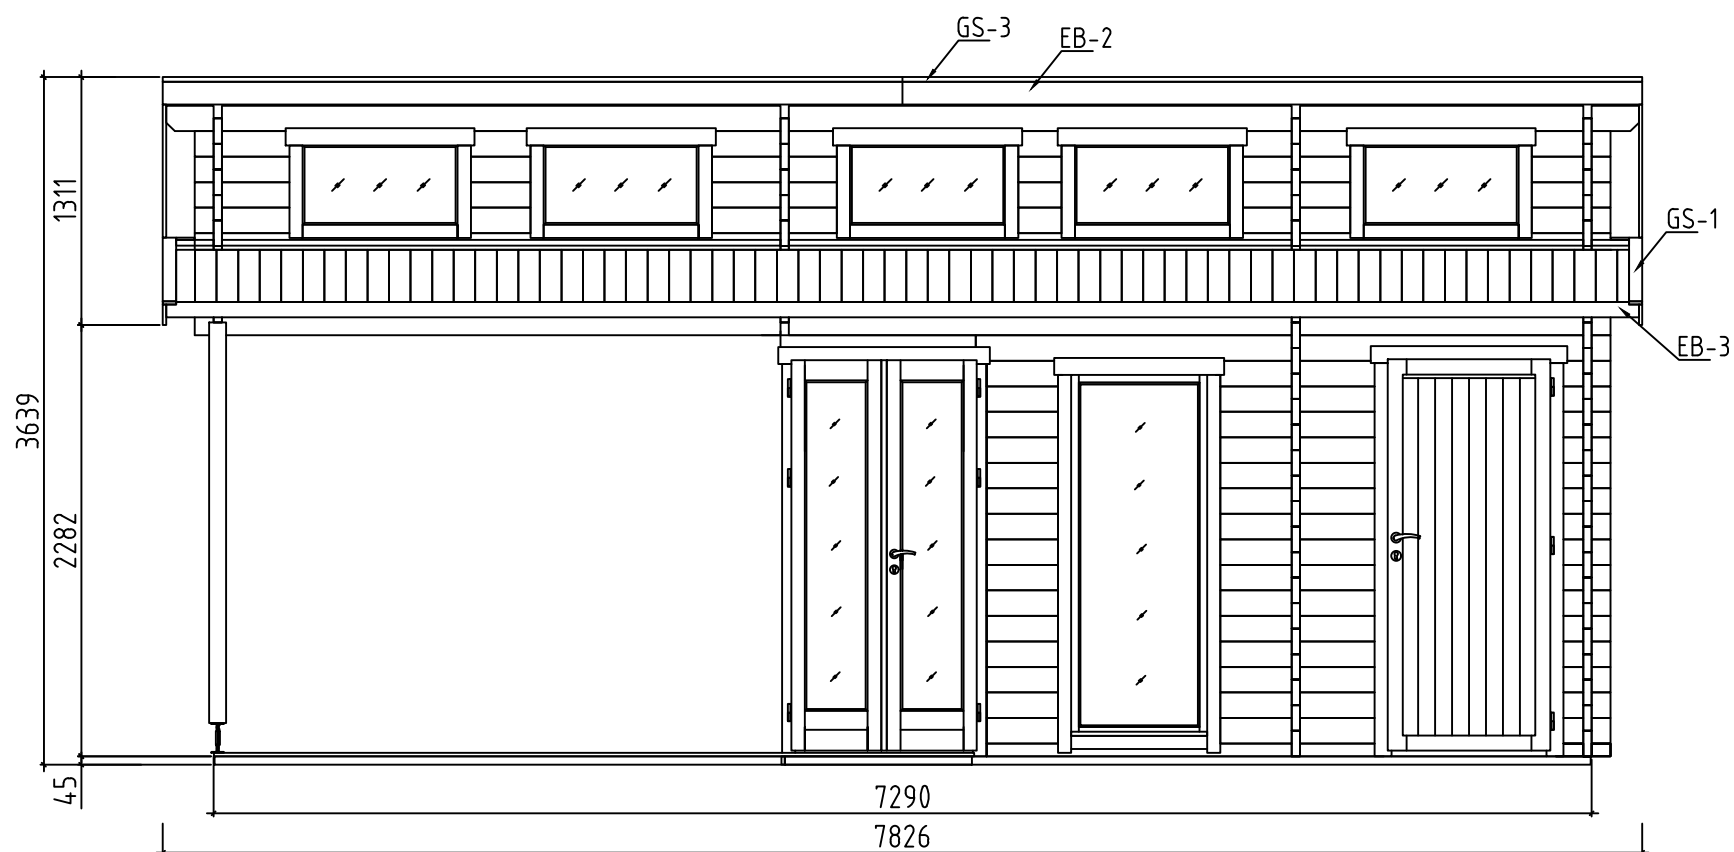
Name-Name-Nom	4 4 2 4 6 2 0	Page-Seite-Page	2
View-Aussicht-Vue	GROUNDPLAN - GRUNDPLAN - PLAN DE MASSE	Scale-Maßstab-Echelle	1:40
Material-Material-Matériel	44x135	Date-Datum-Date	06.02.2025
Drafter-Zeichner-Rédacteur	EJ	File	



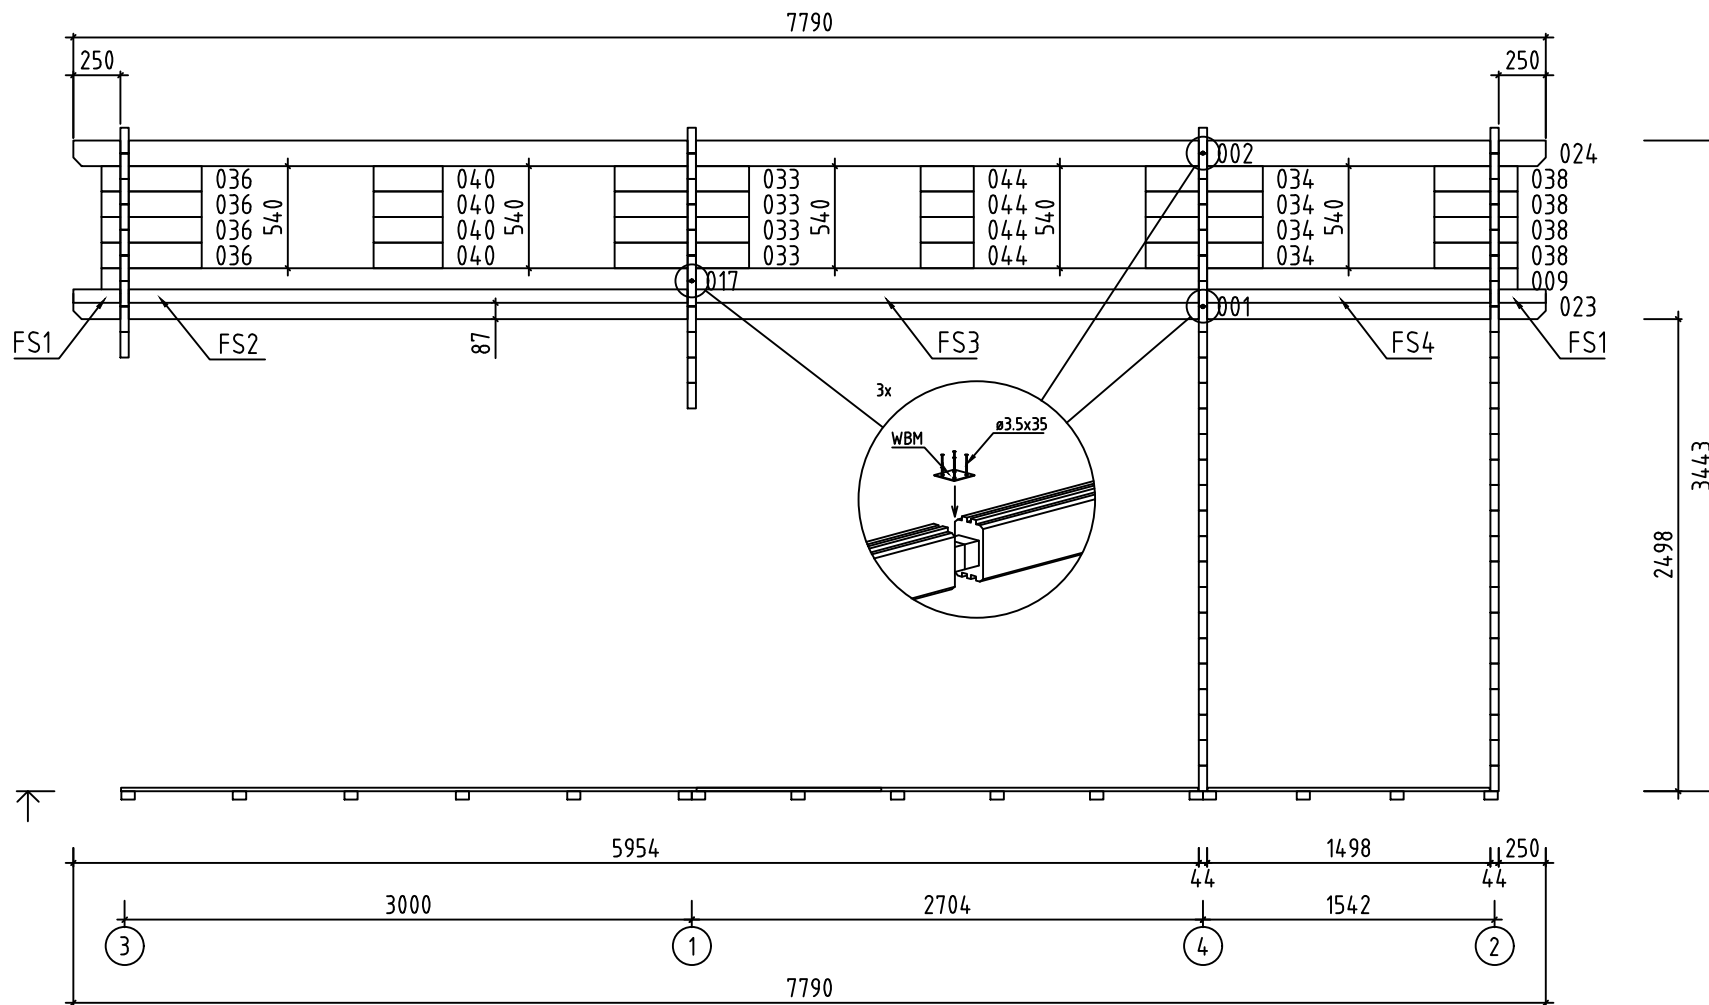
Name-Name-Nom	4424620	Page-Seite-Page	4
View-Aussicht-Vue	FLOOR BOARDS-FUSSBODENBRETTER-LAME DE PLANCHER	Scale-Maßstab-Echelle	
Material-Material-Matériel	44x135	Date-Datum-Date	06.02.2025
Drafter-Zeichner-Rédacteur	EJ	File	



Name-Name-Nom	4424620	Page-Seite-Page	5
View-Aussicht-Vue	ROOF PLAN-DACH-PLAN-PLAN DU TOIT	Scale-Maßstab-Echelle	1:40
Material-Material-Matériau	44x135	Date-Datum-Date	06.02.2025
Drafter-Zeichner-Rédacteur	EJ	File	

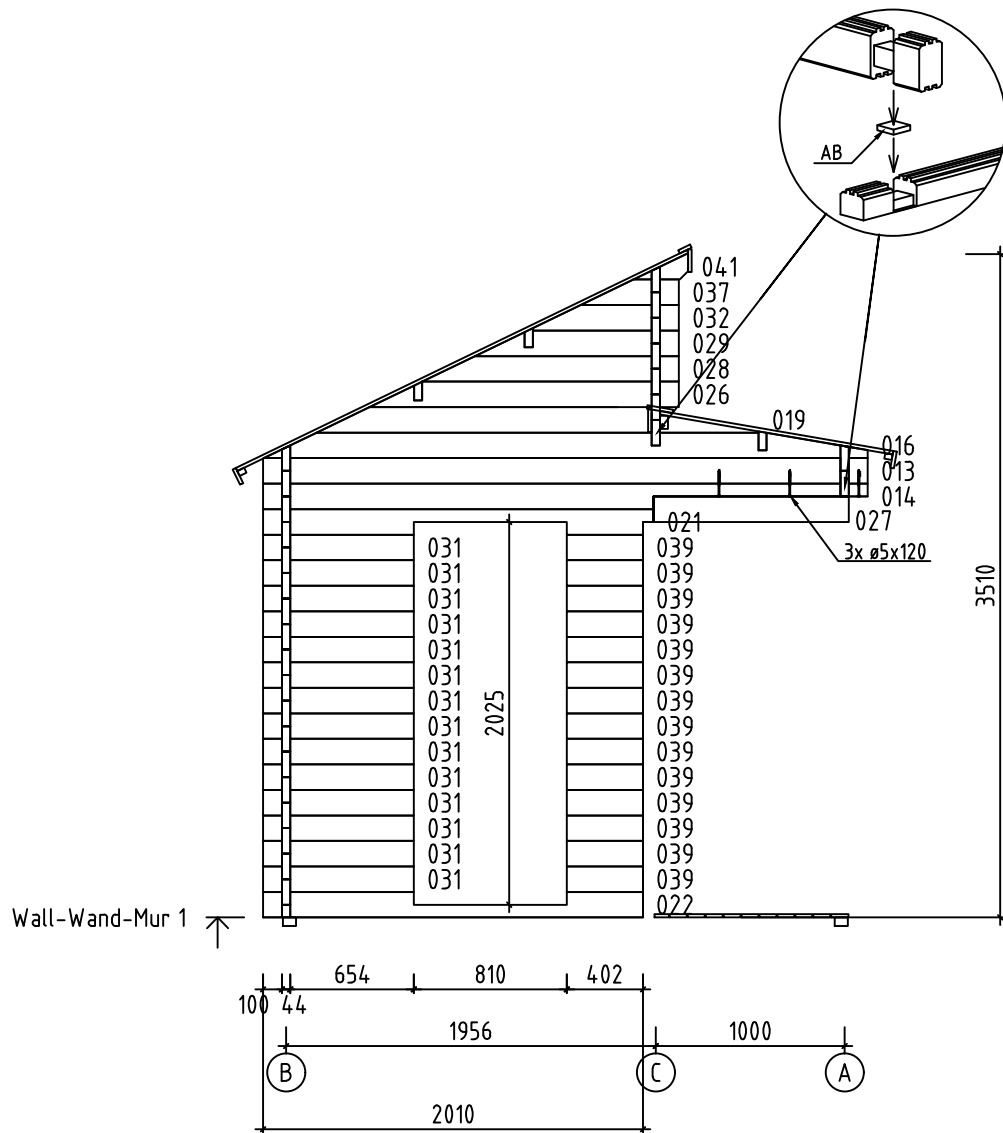


Name-Name-Nom	4 4 2 4 6 2 0	Page-Seite-Page	6
View-Aussicht-Vue	IEWS-ANSICHTEN-VUE DES MURS	Scale-Maßstab-Echelle	1:4 0
Material-Material-Matériau	4 4 x 135	Date-Datum-Date	06.02.2025
Drafter-Zeichner-Rédacteur	EJ	File	

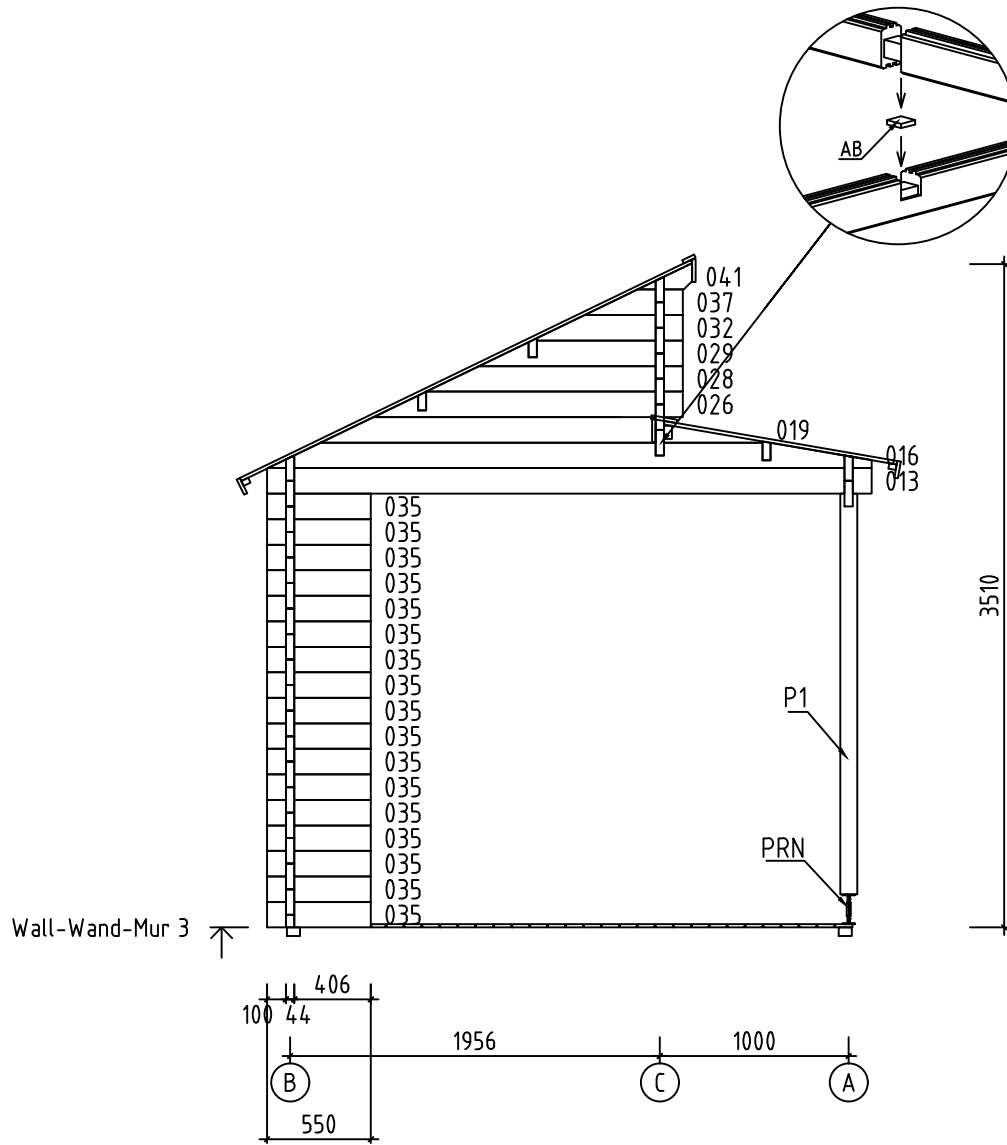


Wall-Wand-Mur C

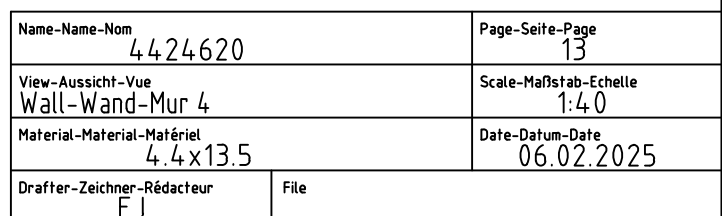
Name-Name-Nom 4 424 620		Page-Seite-Page 9
View-Aussicht-Vue Wall-Wand-Mur C		Scale-Maßstab-Echelle 1:40
Material-Material-Matériau 4.4x13.5		Date-Datum-Date 06.02.2025
Drafter-Zeichner-Rédacteur E J	File	

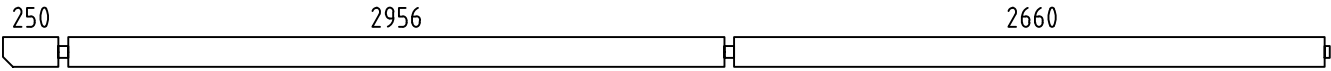
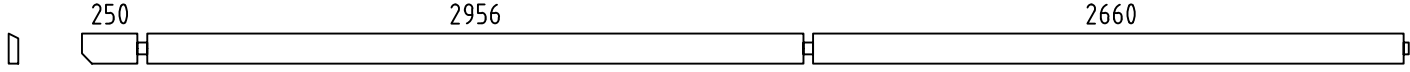
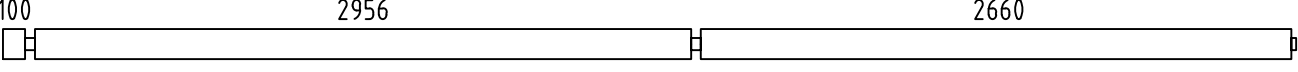
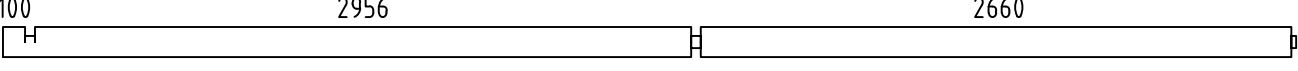
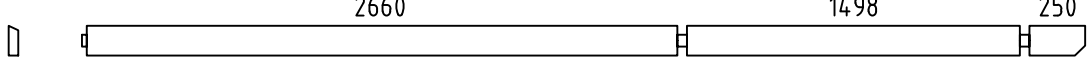
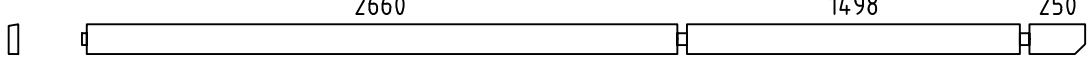
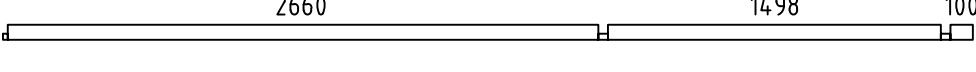
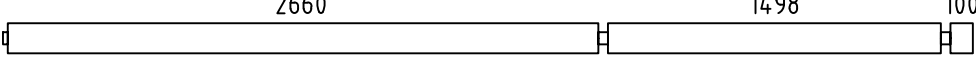
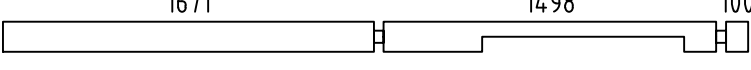
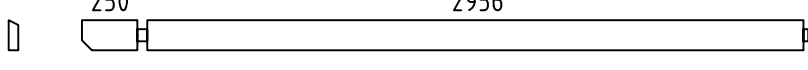
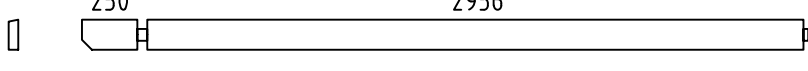
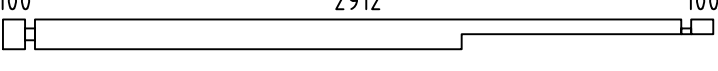
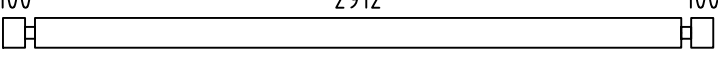
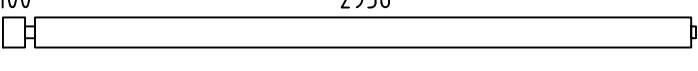
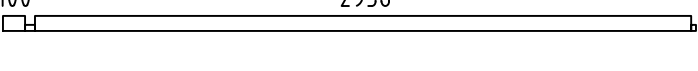
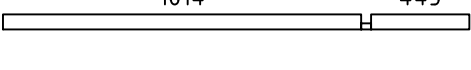
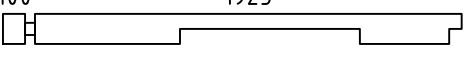
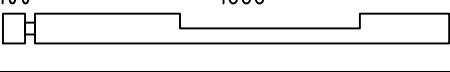
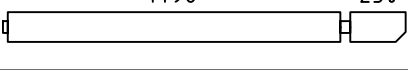
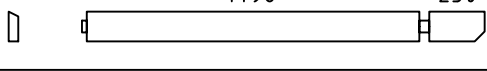
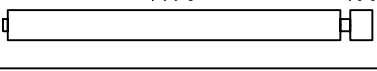
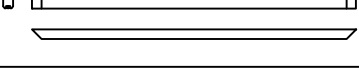
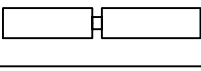
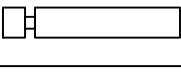


Name-Name-Nom	4424620	Page-Seite-Page	10
View-Aussicht-Vue	Wall-Wand-Mur 1	Scale-Maßstab-Echelle	1:40
Material-Material-Matériel	4.4 x 13.5	Date-Datum-Date	06.02.2025
Drafter-Zeichner-Rédacteur	EJ	File	

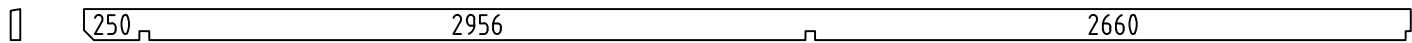
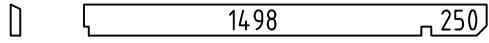
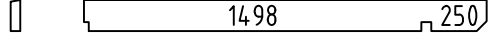
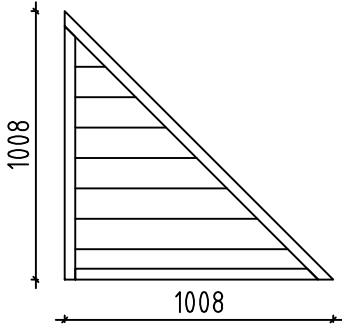
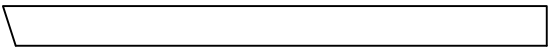


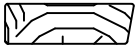
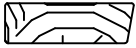
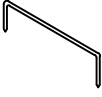
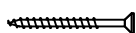
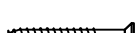
 
 
 
 
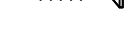
Name-Name-Nom	4424620	Page-Seite-Page	12
View-Aussicht-Vue	Wall-Wand-Mur 3	Scale-Maßstab-Echelle	1:40
Material-Material-Matériau	4.4 x 13.5	Date-Datum-Date	06.02.2025
Drafter-Zeichner-Rédacteur	EJ	File	

 
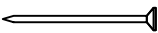
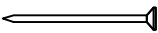
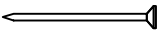
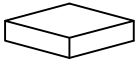
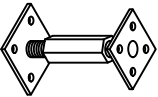
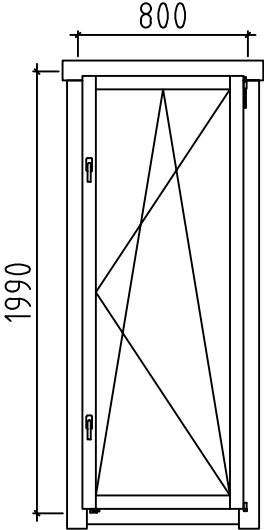
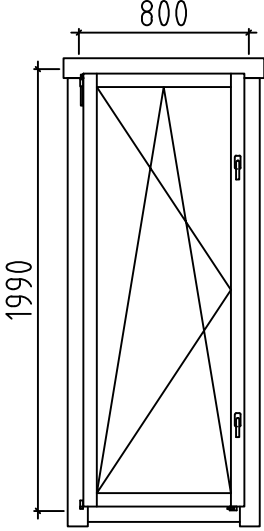
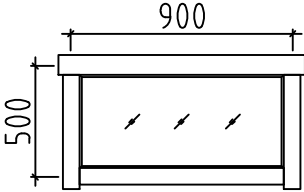


Pos	4424620 Piece list - Stückliste - Liste des pieces	Q.	P (mm)	L (mm)
001		1	44x135	5976
002		1	44x135	5976
003		9	44x135	5826
004		1	44x135	5826
005		1	44x135	5826
006		1	44x135	4518
007		1	44x135	4518
008		1	44x68	4368
009		9	44x135	4368
010		1	44x135	3357
011		1	44x135	3272
012		1	44x135	3272
014		1	44x135	3200
015		34	44x135	3200
017		9	44x135	3122
018		1	44x68	3122
020		1	44x68	2101
021		1	44x135	2067
022		1	44x135	2010
023		1	44x135	1814
024		1	44x135	1814
025		10	44x135	1664
027		1	44x135	1460
030		15	44x135	889
031		14	44x135	798
Name-Name-Num 4424620		Date-Datum-Date 06.02.2025		Page-Seite-Page 1/6

Pos	4424620 Piece list - Stückliste - Liste des pieces	Q.	P (mm)	L (mm)
033	385281	4	44x135	711
034	281294	4	44x135	620
035	100406	17	44x135	550
036	100385	4	44x135	529
038	296100	4	44x135	440
039		29	44x135	402
040		4	44x135	365
042	145100	15	44x135	289
043	145100	1	44x68	289
044		4	44x135	281
W1-1 W2-1 W3-1 W4-1	26° 1215 3200 10° 041037032029028026019016013	1 1 1 1		
FBI2	FOUNDATION - FUNDAMENT - FONDATION (IMM)	2	70x45	4263
FBI1	FOUNDATION - FUNDAMENT - FONDATION (IMM)	2	70x45	3017
FBI3	FOUNDATION - FUNDAMENT - FONDATION (IMM)	15	70x45	2850
FBI6	FOUNDATION - FUNDAMENT - FONDATION (IMM)	1	70x45	2381
FBI4	FOUNDATION - FUNDAMENT - FONDATION (IMM)	1	70x45	1408
FBI5	FOUNDATION - FUNDAMENT - FONDATION (IMM)	1	70x45	1268
FS2	FIXING SLAT - BEFESTIGUNGSLEISTE - TASSEAU FIXATION VOLIGE	1	43x70	2956
FS3	FIXING SLAT - BEFESTIGUNGSLEISTE - TASSEAU FIXATION VOLIGE	1	43x70	2660
FS4	FIXING SLAT - BEFESTIGUNGSLEISTE - TASSEAU FIXATION VOLIGE	1	43x70	1498
FS1	FIXING SLAT - BEFESTIGUNGSLEISTE - TASSEAU FIXATION VOLIGE	2	43x70	250
P1	POST - PFOSTEN - POTEAU	1	90x90	2120
RB1	ROOF BEAM - DACHBALKEN - PANNE DE TOIT 25029562660	2	43x140	5976
Name-Name-Nom4424620		Date-Datum-Date06.02.2025		Page-Seite-Page2 / 6

Pos	4424620 Piece list - Stückliste - Liste des pieces		Q.	P (mm)	L (mm)
RB3	ROOF BEAM - DACHBALKEN - PANNE DE TOIT 		1	43x140	5976
RB2	ROOF BEAM - DACHBALKEN - PANNE DE TOIT 		2	43x140	1814
RB4	ROOF BEAM - DACHBALKEN - PANNE DE TOIT 		1	43x140	1814
F-1	FLOOR BOARDS-FUSSBODENBRETTER-LAME DE PLANCHER	 or-oder-ou	33+1 26+1	88x18 114x18	2654
F-2	FLOOR BOARDS-FUSSBODENBRETTER-LAME DE PLANCHER	 or-oder-ou	33 26	88x18 114x18	1492
R-1	ROOF BOARDS - DACHBRETTER - VOLIGES	 or-oder-ou	89+1 69+1	88x18 114x18	2650
R-2	ROOF BOARDS - DACHBRETTER - VOLIGES	 or-oder-ou	89 69	88x18 114x18	1250
T-1	TERRACE BOARDS - TERRASSENBRETTER - PLANCHER DE TERRASSE (IMM)		11+1	90x18	4020
T-2	TERRACE BOARDS - TERRASSENBRETTER - PLANCHER DE TERRASSE (IMM)		16	90x18	2994
T-3	TERRACE BOARDS - TERRASSENBRETTER - PLANCHER DE TERRASSE (IMM)		5	90x18	2950
FF	FLOOR FILLET-FUSSBODENLEISTE - CORNIERE DE FINITION DU PLANCHER			18x35	21 m.
EL	ELEMENT-ELEMENTE-ELEMENTEN 		1	48x1008	1008
GB-1	GABLE MOULDING - GIEBELLEISTE - PLANCHE DE RIVE		2	18x120	1370
GB-2	GABLE MOULDING - GIEBELLEISTE - PLANCHE DE RIVE		2	18x120	2710
EB-1	EAVES BOARD - TRAUFBRETT - BANDEAU DE TOIT		2	18x120	250
EB-2	EAVES BOARD - TRAUFBRETT - BANDEAU DE TOIT		2	18x120	3913
EB-3	EAVES BOARD - TRAUFBRETT - BANDEAU DE TOIT		4	18x90	3895
ES-1	ROOF EDGE REINFORCEMENT - DACHRANDVERSTÄRKUNG - CORNIERE DE RENFORT DE BORD DE TOIT		2	30x40	250
ES-2	ROOF EDGE REINFORCEMENT - DACHRANDVERSTÄRKUNG - CORNIERE DE RENFORT DE BORD DE TOIT		1	30x40	1498
ES-3	ROOF EDGE REINFORCEMENT - DACHRANDVERSTÄRKUNG - CORNIERE DE RENFORT DE BORD DE TOIT		6	30x40	2596
ES-4	ROOF EDGE REINFORCEMENT - DACHRANDVERSTÄRKUNG - CORNIERE DE RENFORT DE BORD DE TOIT		1	30x40	2660
ES-5	ROOF EDGE REINFORCEMENT - DACHRANDVERSTÄRKUNG - CORNIERE DE RENFORT DE BORD DE TOIT		1	30x40	2956
Name-Name-Nom 4424620		Date-Datum-Date 06.02.2025	Page-Seite-Page 3/6		

Pos	4424620 Piece list - Stückliste - Liste des pieces	Q.	P (mm)	L (mm)
SS-1	STORM PROTECTION - STURMLEISTE LATTE ANTI-TEMPETE 	5	18x35	2400
GS-1	ROOFING FELT FILLET - DACHPAPPENLEISTE - BAGUETTE DE FIXATION DU FEUTRE BITUMEUX 	2	18x70	1377
GS-2	ROOFING FELT FILLET - DACHPAPPENLEISTE - BAGUETTE DE FIXATION DU FEUTRE BITUMEUX 	2	18x70	2660
GS-3	ROOFING FELT FILLET - DACHPAPPENLEISTE - BAGUETTE DE FIXATION DU FEUTRE BITUMEUX 	2	18x70	3913
GS-4	ROOFING FELT FILLET - DACHPAPPENLEISTE - BAGUETTE DE FIXATION DU FEUTRE BITUMEUX 	2	18x70	98
GS-5	ROOFING FELT FILLET - DACHPAPPENLEISTE - BAGUETTE DE FIXATION DU FEUTRE BITUMEUX 	2	18x70	3843
RCM	ROOFBEAMS CONNECTING METAL - DACHBALKEN BEFESTIGUNGSMETALLE - CONNECTEUR MÉTALLIQUE POUR SOLIVES DE PLAFOND 	3	200mm	
HS1	SCREW FOR WALLBEAMS CONNECTING METAL - SCHRAUBE FÜR WANDBOHLLEN BEFESTIGUNG METALLE -VIS POUR PATTE D'ASSEMBLAGE 	96	ø3.5x35	
HS	SCREW FOR GABLE MOULDING (GB) - SCHRAUBE FÜR GIEBELLEISTE (GB) - VIS DE FIXATION POUR PLANCHE DE RIVE (GB) 	36	ø4.5x50	
HS	SCREW FOR EAVES BOARDS (EB) - SCHRAUBE FÜR TRAUFBRETTER (EB) - VIS DE FIXATION POUR BANDEAU DE TOIT (EB) 	64	ø4.5x50	
HS	SCREW FOR ROOF EDGE REINFORCEMENT (ES) - SCHRAUBE FÜR DACHRANDVERSTÄRKUNG (ES) - VIS POUR RENFORT DE BORD DE TOIT (ES) 	66	ø4.5x50	
HS	SCREW FOR ROOFING FELT FILLET (GS) - SCHRAUBE FÜR DACHPAPPEN- LEISTE (GS) - VIS POUR BAGUETTE FIXATION FEUTRE BITUMEUX (GS) 	68	ø4.5x50	
HS	SCREW FOR FIXING ELEMENT (EL)-SCHRAUBEN FÜR BEFESTIGUNG ELEMENTE (EL) - VIS DE FIXATION ELEMENTEN (EL) 	6	ø4.5x70	
HS	SCREW FOR POST (P) - SCHRAUBE FÜR PFOSTEN (P) - VIS DE FIXATION DES POTEAUX (P) 	2	ø4.5x70	
HS	SCREW FOR 1. WALL BEAM - SCHRAUBE FÜR 1. BOHLENREIHE - VIS DE FIXATION DES FONDATIONS 	10	ø5x100	
HS	SCREW FOR FUNDAMENT (FBI) - SCHRAUBE ZUR BEFESTIGUNG FUNDAMENT (FBI) - VIS POUR FONDATION (FBI) 	76	ø5x120	
HS	SCREW FOR GABLE - SCHRAUBE FÜR GIEBEL - VIS POUR FIXATION DES PIGNONS 	44	ø5x120	
HS	SCREW FOR Pos.014 - SCHRAUBEN ZUR BEFISTIGUNG Pos.014 VIS POUR Pos.014 	3	ø5x120	
HS	SCREW FOR FIXING ROOF BOARD CARRIER (FS)-SCHRAUBEN FÜR BEFESTIGUNG DACHBRETT TRÄGER (FS) - VIS DE FIXATION TASSEAU FIXATION VOLIGE (FS) 	25	ø5x80	
HS	SCREW FOR FIXING ELEMENT (EL)-SCHRAUBEN FÜR BEFESTIGUNG ELEMENTE (EL) - VIS DE FIXATION ELEMENTEN (EL) 	3	ø5x90	
HS	SCREW FOR 1. WALL BEAM - SCHRAUBE FÜR 1. BOHLENREIHE - VIS DE FIXATION DES FONDATIONS 	6	ø6x160	
HS	SCREW FOR ROOF BEAMS - SCHRAUBE FÜR DACHBALKEN - VIS POUR PANNE DE TOIT 	15	ø6x160	
HS	SCREW FOR Pos.027 - SCHRAUBEN ZUR BEFISTIGUNG Pos.027 VIS POUR Pos.027 	4	ø6x160	
HS	SCREW FOR POST HEIGHT ADJUSTMENT (PRN) - SCHRAUBE FÜR REGÜLIERUNGSSCHRAUBE FÜR PFOSTEN (PRN)- VIS DE FIXATION DE SUPPORT RÉGLABLE DE POTEAU (PRN) 	8	ø6x40	
HS	SCREW FOR STORM PROTECTION - SCHRAUBE FÜR STURMLEISTE - VIS POUR LAME ANTI-TEMPETE 	15	ø6x50	
Name-Name-Num 4424620		Date-Datum-Date 06.02.2025	Page-Seite-Page 4 / 6	

Pos	4424620 Piece list - Stückliste - Liste des pieces		Q.	P (mm)	L (mm)
HB	HAMMER BLOCK - SCHLAGHOLZ - CALLE DE FRAPPE		2	44mm	
NF	ZN NAIL FOR FILLETS - ZN NÄGEL FÜR LEISTEN - POINTE POUR CORNIERE		42	ø1.4x40	
NF	ZN NAIL FOR ROOF - ZN NÄGEL FÜR DACHBRETTER - POINTE POUR TOIT		650	ø2.5x60	
NF	ZN NAIL FOR FLOOR - ZN NÄGEL FÜR FUSSBODENBRETTER - CLOUS POUR PLANCHER		280	ø2.5x60	
NF	NAIL FOR TERRACE - NÄGEL FÜR TERRASSENBRETTER - POINTE POUR PLANCHER DE TERRASSE		420	ø2.5x60	
SM6	WASHER FOR STORM PROTECTION - DICHTSCHEIBE FÜR STURMLEISTE - RONDELLE POUR LAME ANTI-TEMPETE		15	M6x18	
WBM2	WALLBEAMS CONNECTING METAL - WANDBOHLEN BEFESTIGUNG METALLE -PATTE D'ASSEMBLAGE		24	25x25	
AB	UPLIFT - STÜTZ DETAILS - PIECE D'APPUI		5	30x30x15	
PRN	POST HEIGHT ADJUSTMENT - REGULIERUNGSSCHRAUBE FÜR PFOSTEN - SUPPORT RÉGLABLE DE POTEAU		1		
	WINDOW-FENSTER-FENETRE, AST PRE 	R	1	800x1990	
	WINDOW-FENSTER-FENETRE, AST PRE 	L	1	800x1990	
	WINDOW-FENSTER-FENETRE, AST PRE 	C	5	900x500	
Name-Name-Nom 4424620		Date-Datum-Date 06.02.2025		Page-Seite-Page 5/6	

