





Model	4425120	Seite/Page	1
Zeichnung/Drawing	3D	Maßstab/Scale	
Profil/Profile	44x135	Datum/Date	25.02.2025
Zeichner/Drafter	SRM	File	4425120.dwg

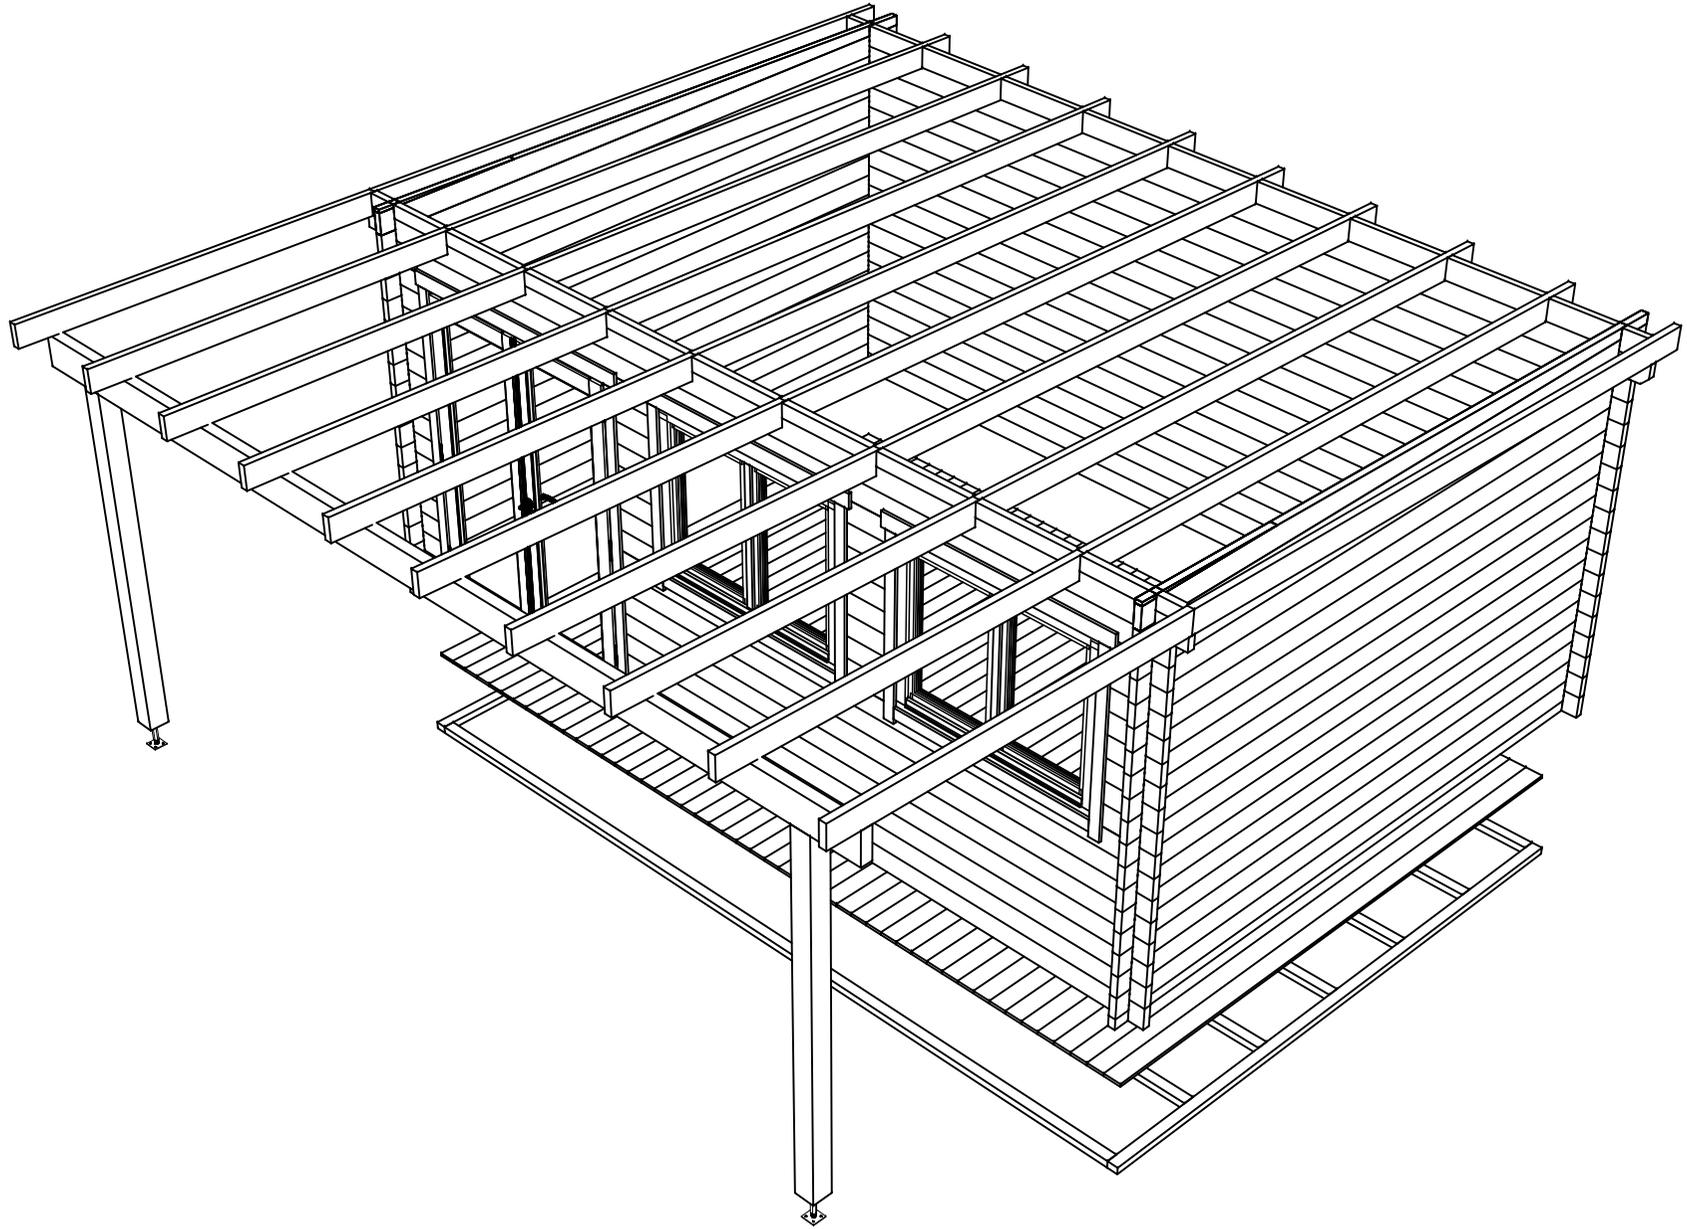

Model	4425120	Seite/Page	2
Zeichnung/Drawing	3D	Maßstab/Scale	
Profil/Profile	44x135	Datum/Date	25.02.2025
Zeichner/Drafter	SRM	File	4425120.dwg

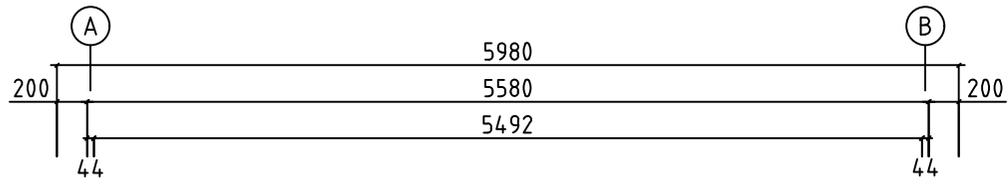




H = 1.700 m
TOTAL: 20.39 m²

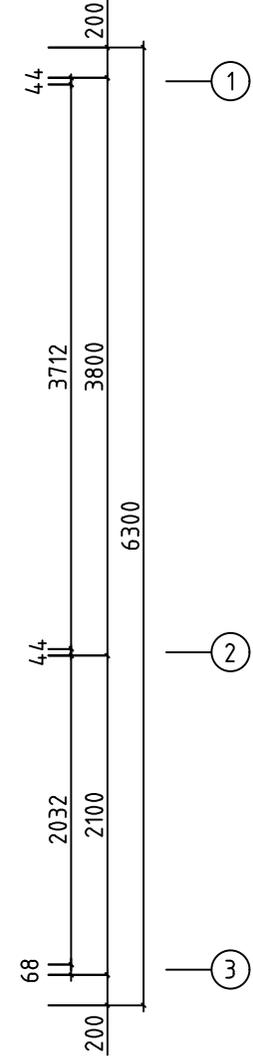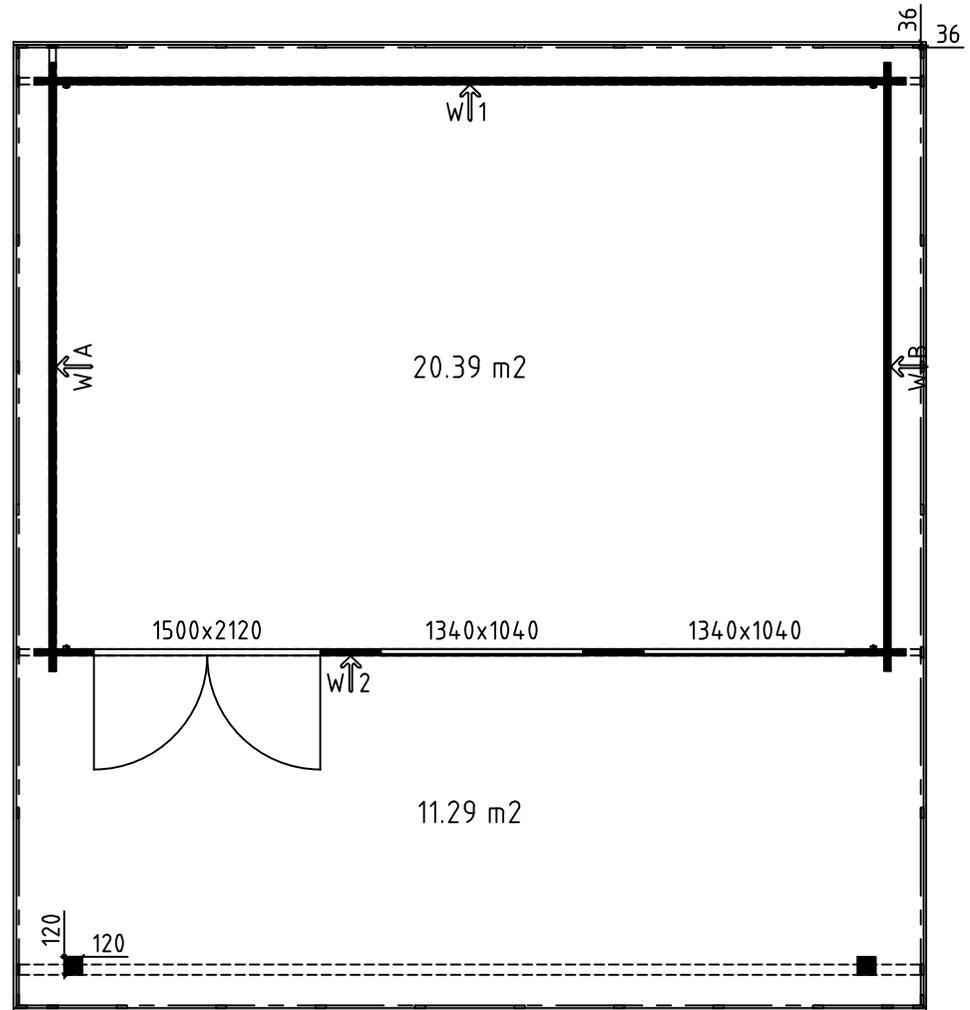

Model	4425120	Seite/Page	3
Zeichnung/Drawing	GRUNDPLAN - GROUNDPLAN	Maßstab/Scale	1:50
Profil/Profile	44x135	Datum/Date	25.02.2025
Zeichner/Drafter	SRM	File	4425120.dwg

A



B

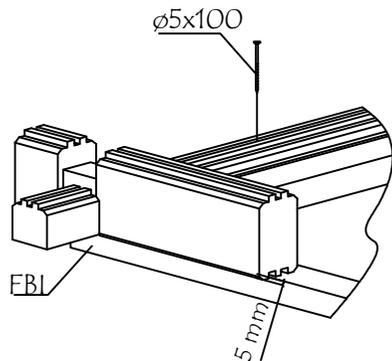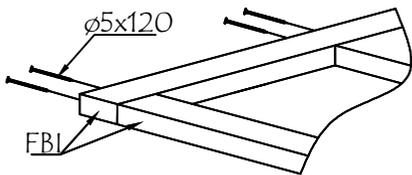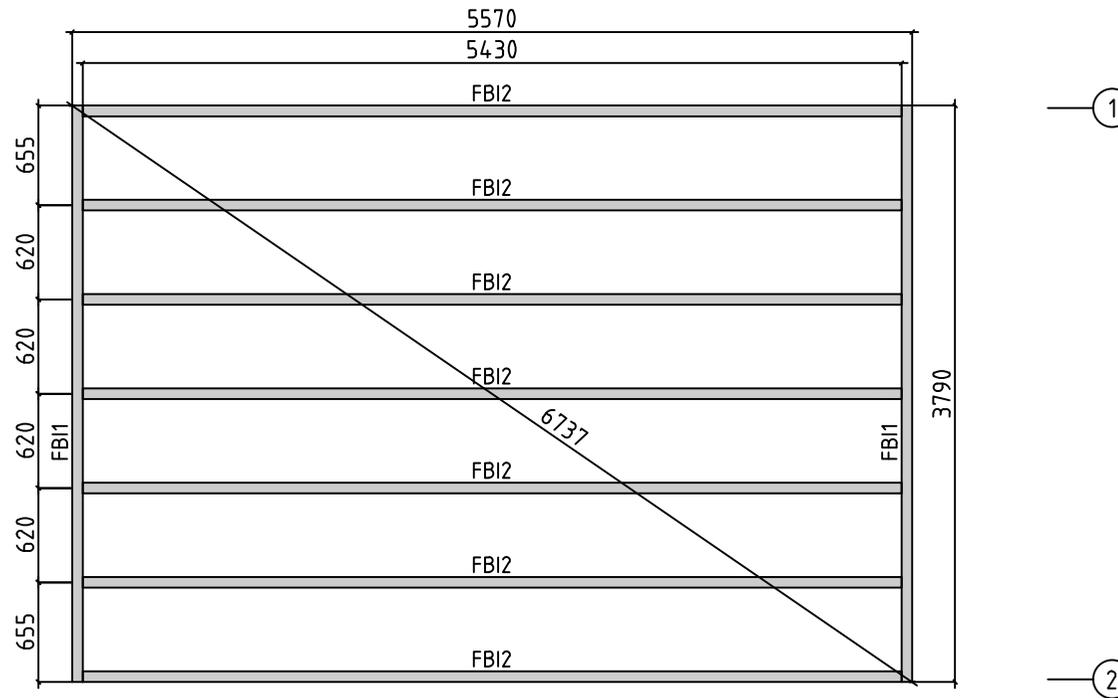




Model	4425120	Seite/Page	4
Zeichnung/Drawing	FUNDAMENTHOLZ (IMM) - FOUNDATION BEAM (IMM)	Maßstab/Scale	1:50
Profil/Profile	70x45	Datum/Date	25.02.2025
Zeichner/Drafter	SRM	File	4425120.dwg

A




B

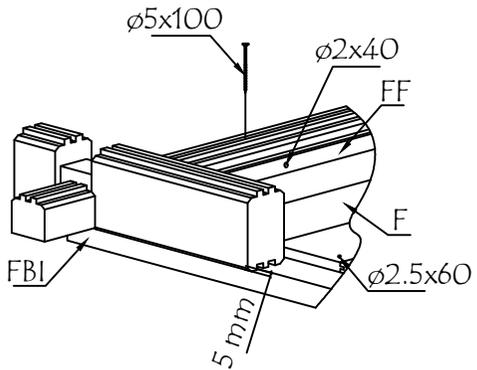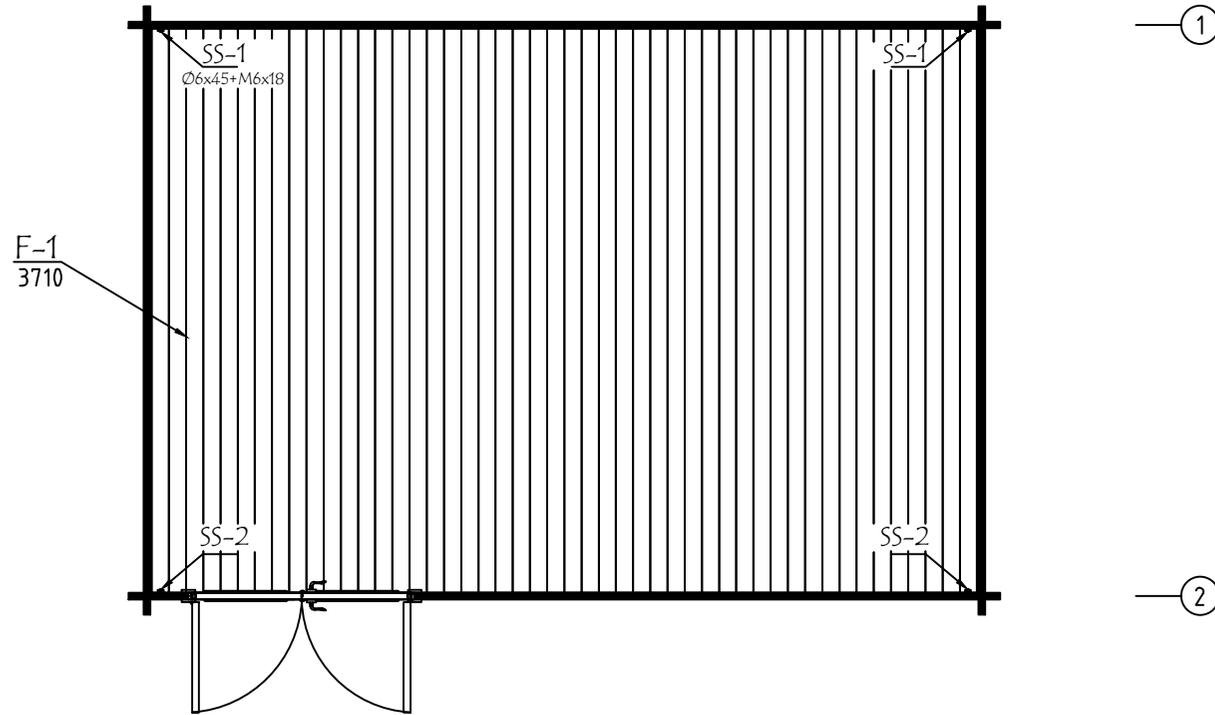





Model	4425120	Seite/Page	5
Zeichnung/Drawing	FUSSBODENPLAN - FLOORPLAN	Maßstab/Scale	1:50
Profil/Profile	114x18 oder - or 88x18	Datum/Date	25.02.2025
Zeichner/Drafter	SRM	File	4425120.dwg

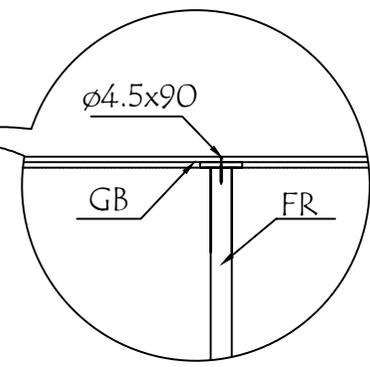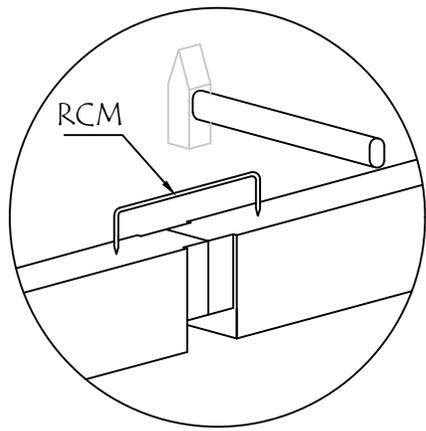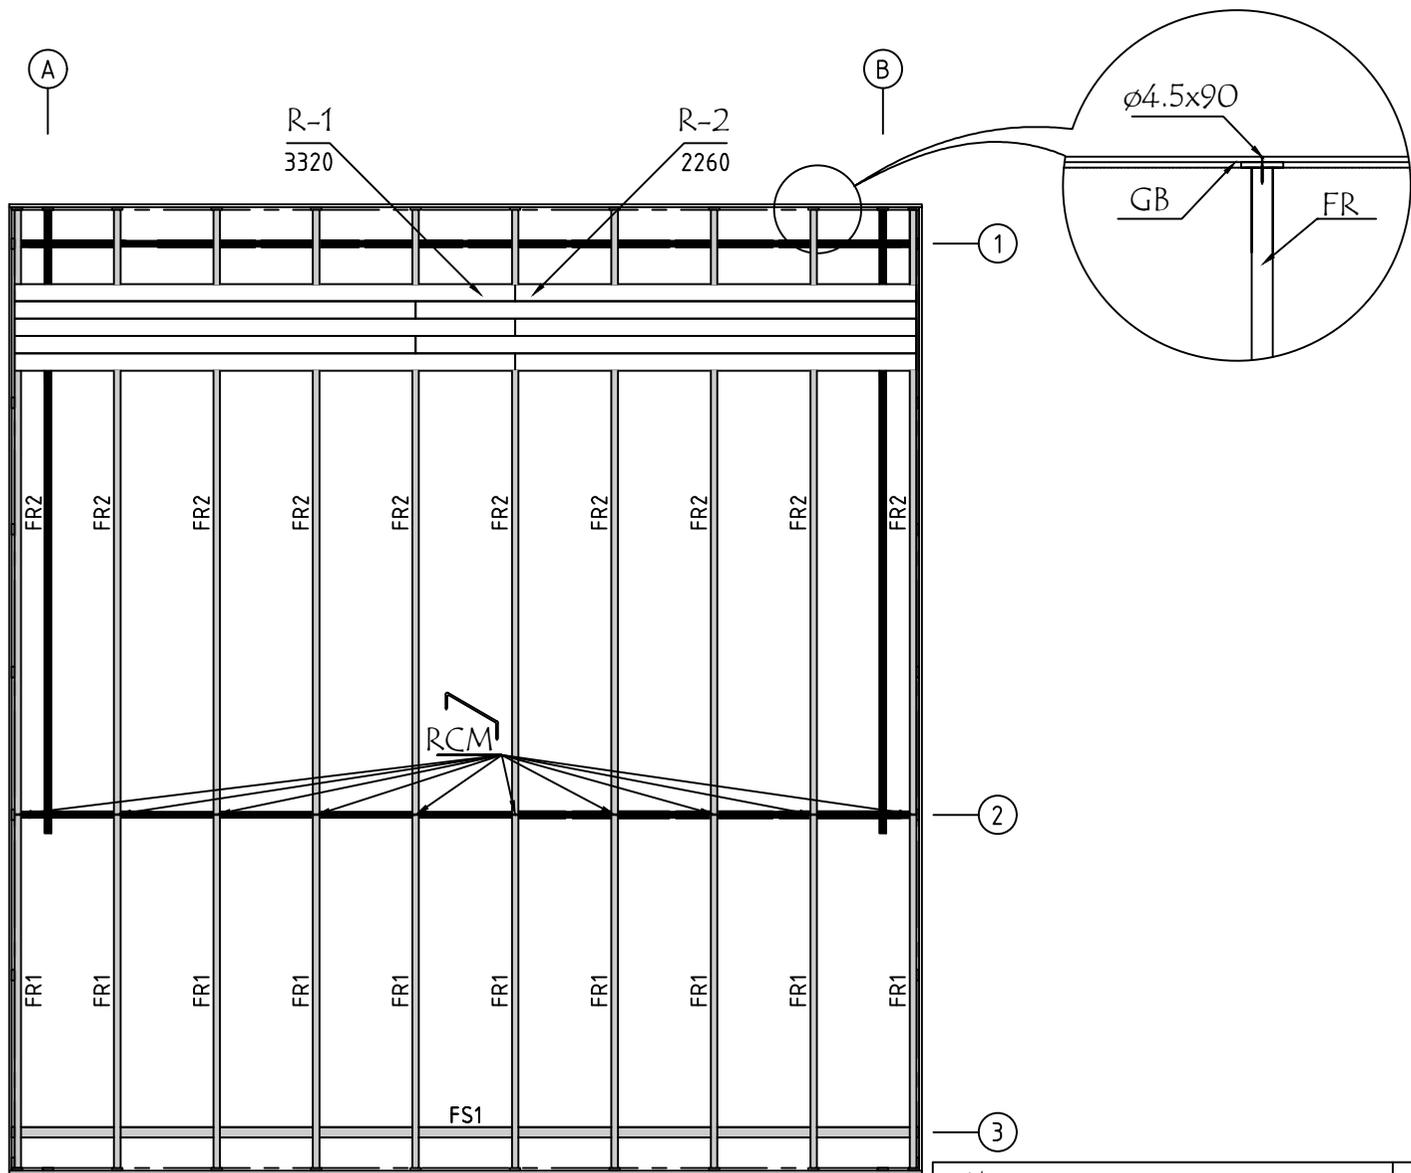



Model	4425120	Seite/Page	6
Zeichnung/Drawing	DACH-PLAN - ROOF PLAN	Maßstab/Scale	1:50
Profil/Profile	88x18 oder- or 114x18 / 43x140	Datum/Date	25.02.2025
Zeichner/Drafter	SRM	File	4425120.dwg

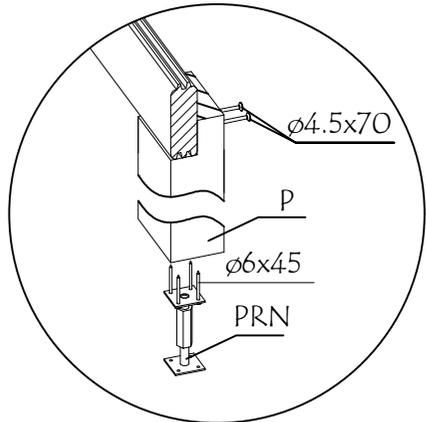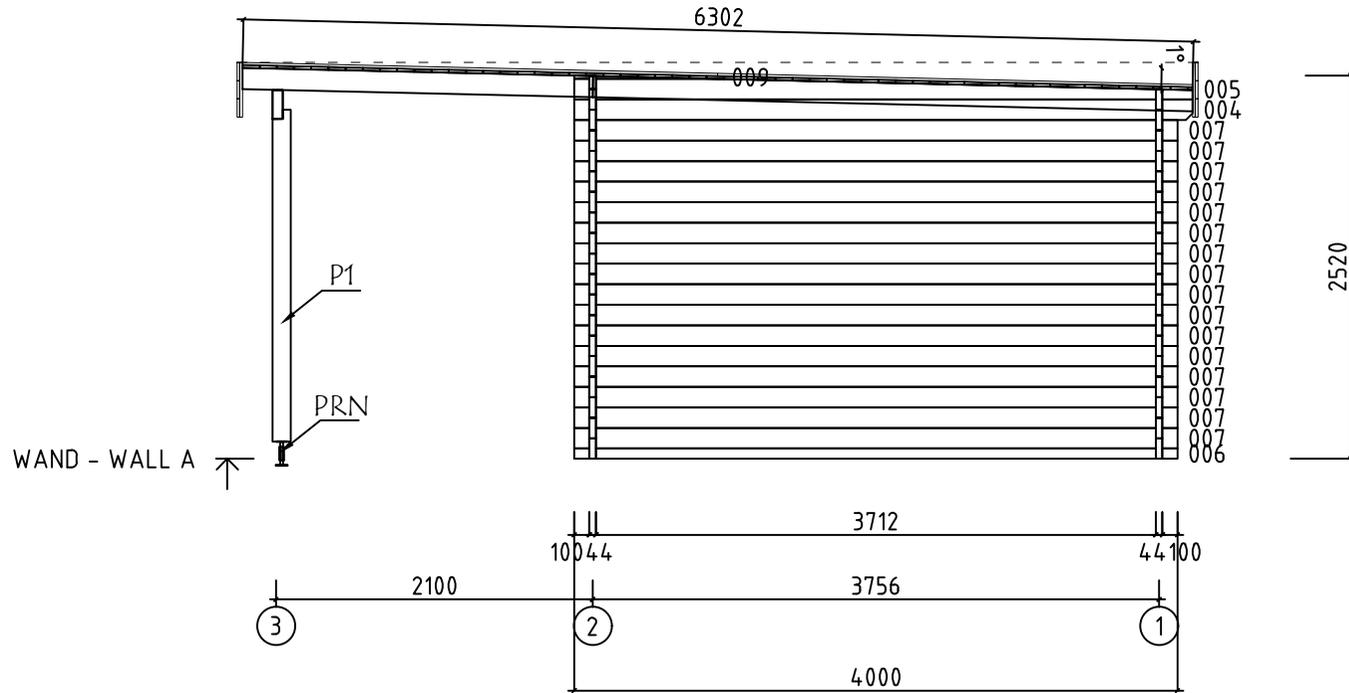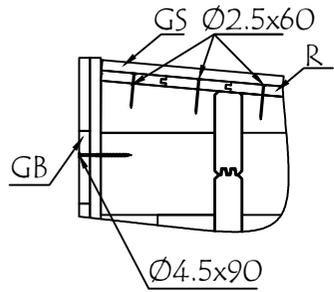



Model	4425120	Seite/Page	7
Zeichnung/Drawing	WAND - WALL A	Maßstab/Scale	1:50
Profil/Profile	44x135	Datum/Date	25.02.2025
Zeichner/Drafter	SRM	File	4425120.dwg

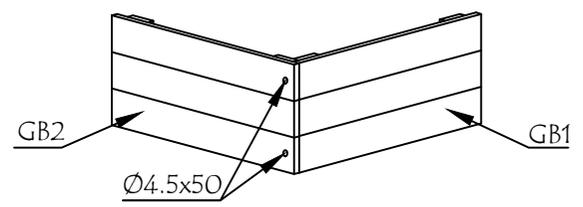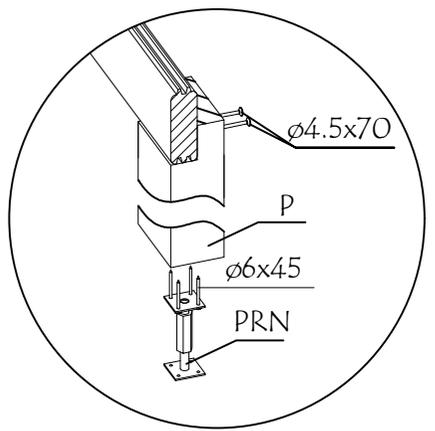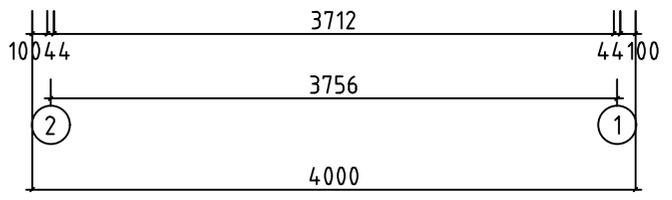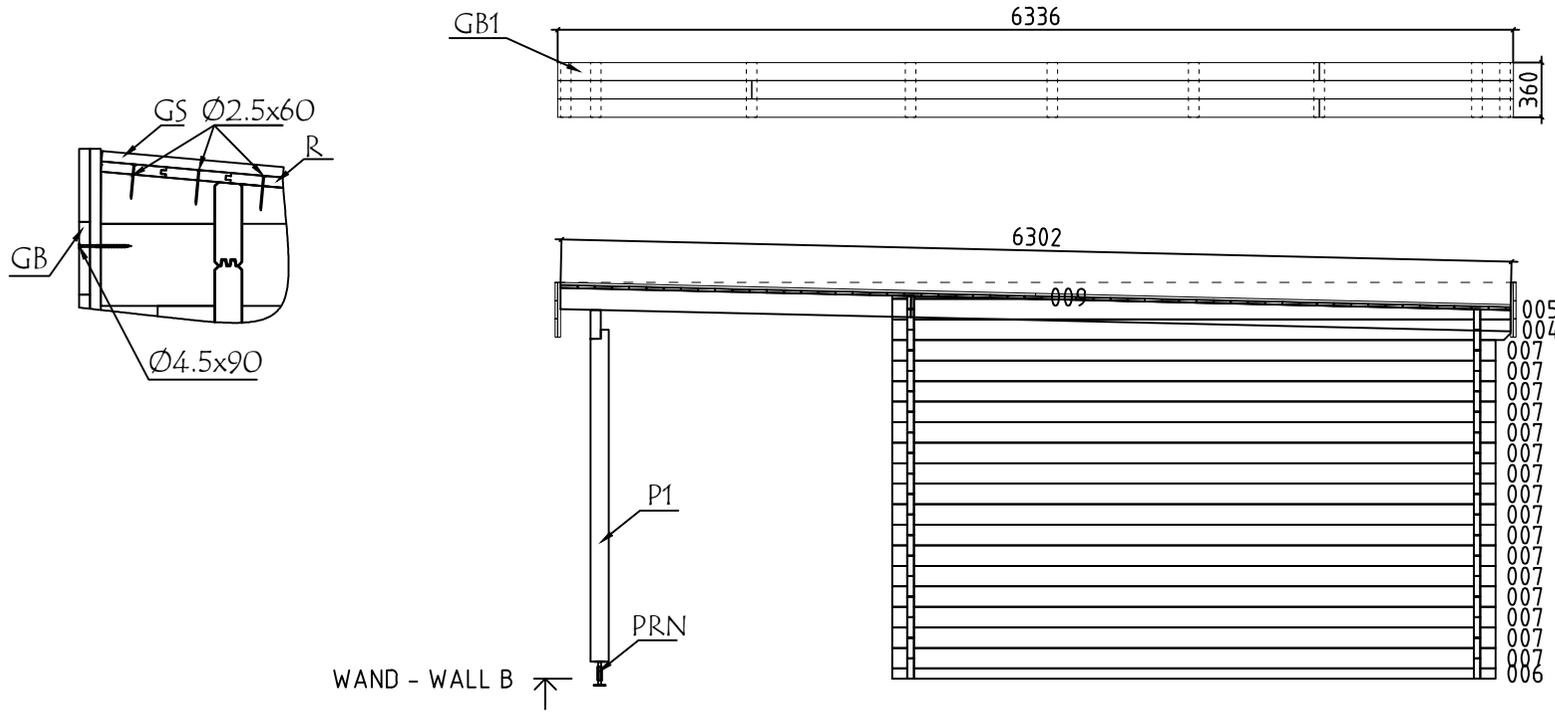




Model	4425120	Seite/Page	8
Zeichnung/Drawing	WAND - WALL B	Maßstab/Scale	1:50
Profil/Profile	44x135	Datum/Date	25.02.2025
Zeichner/Drafter	SRM	File	4425120.dwg

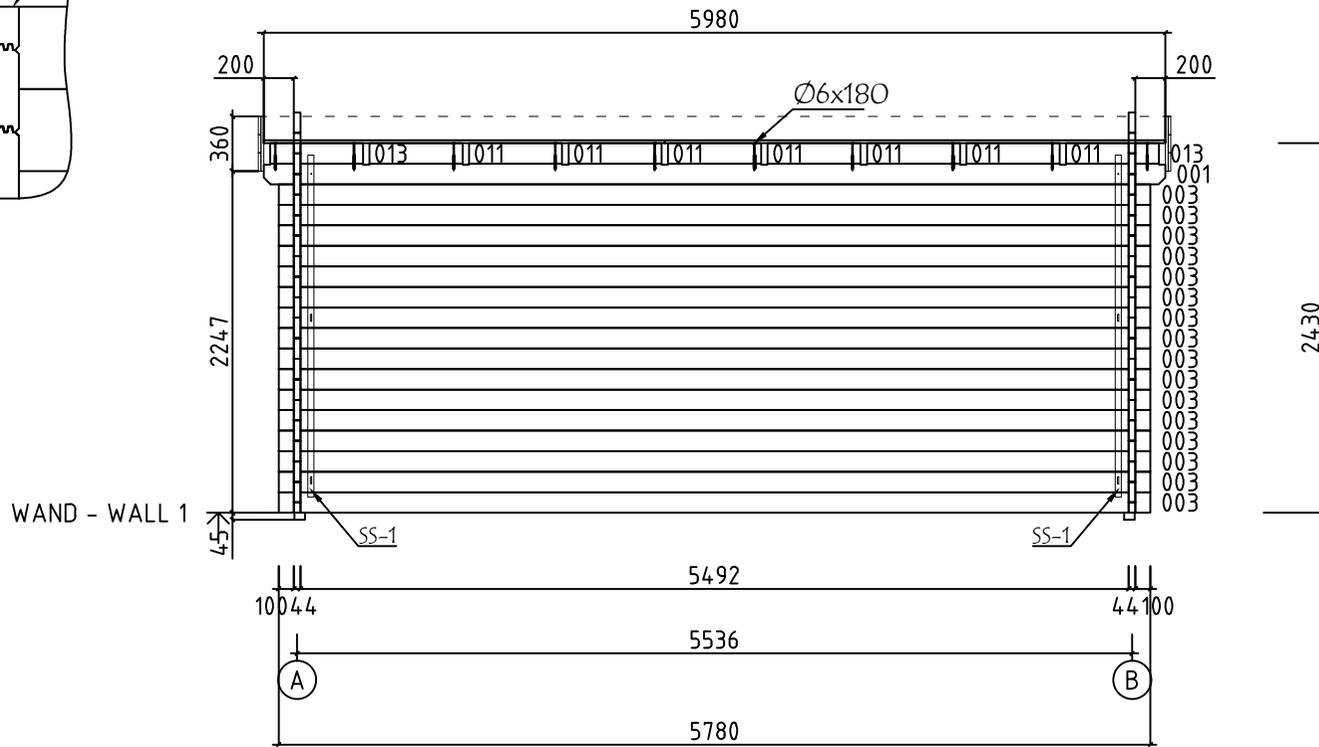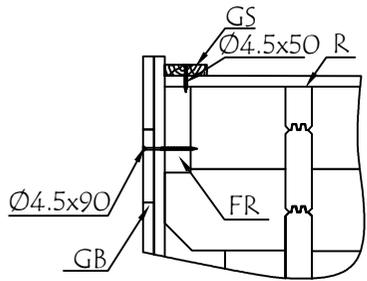



Model	4425120	Seite/Page	9
Zeichnung/Drawing	WAND - WALL 1	Maßstab/Scale	1:50
Profil/Profile	44x135	Datum/Date	25.02.2025
Zeichner/Drafter	SRM	File	4425120.dwg

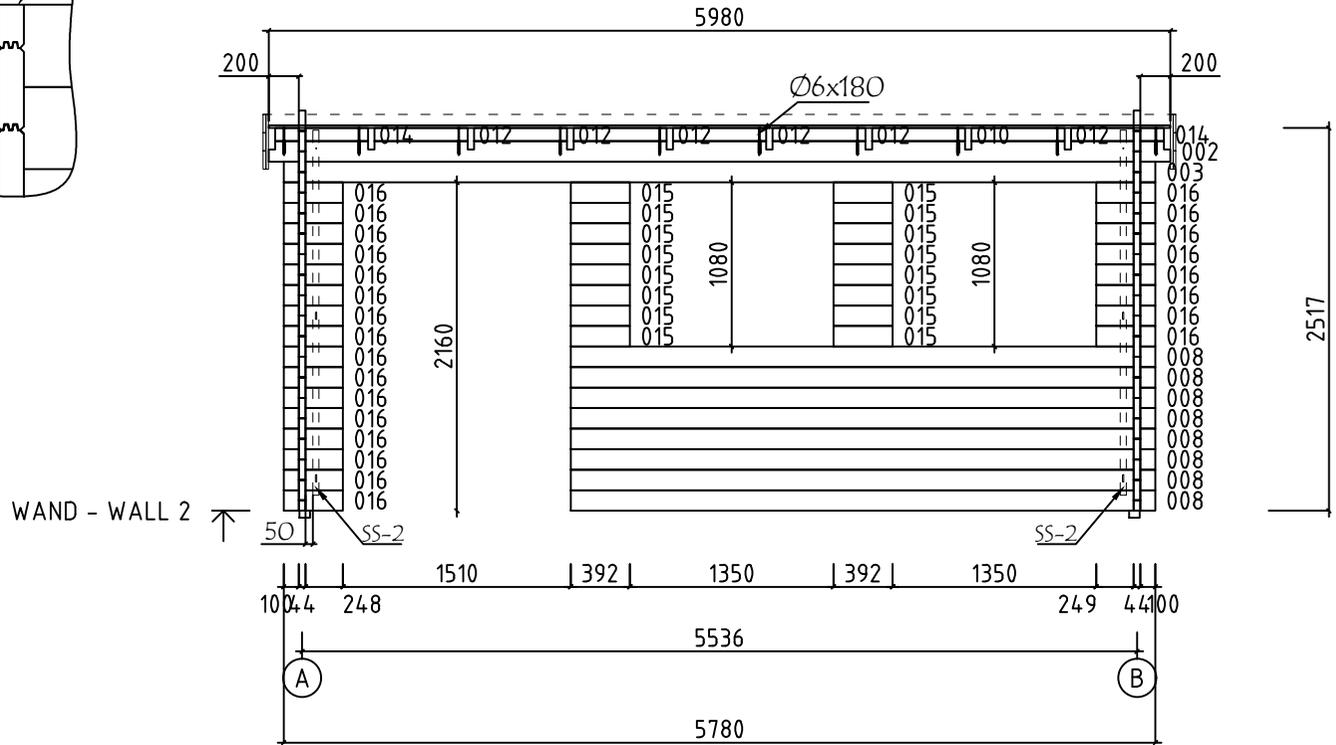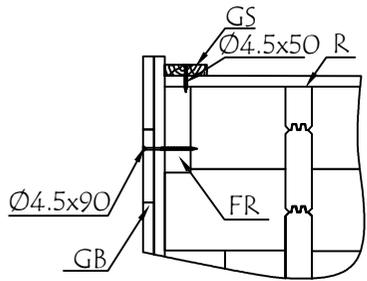

Model	4425120	Seite/Page	10
Zeichnung/Drawing	WAND - WALL 2	Maßstab/Scale	1:50
Profil/Profile	44x135	Datum/Date	25.02.2025
Zeichner/Drafter	SRM	File	4425120.dwg

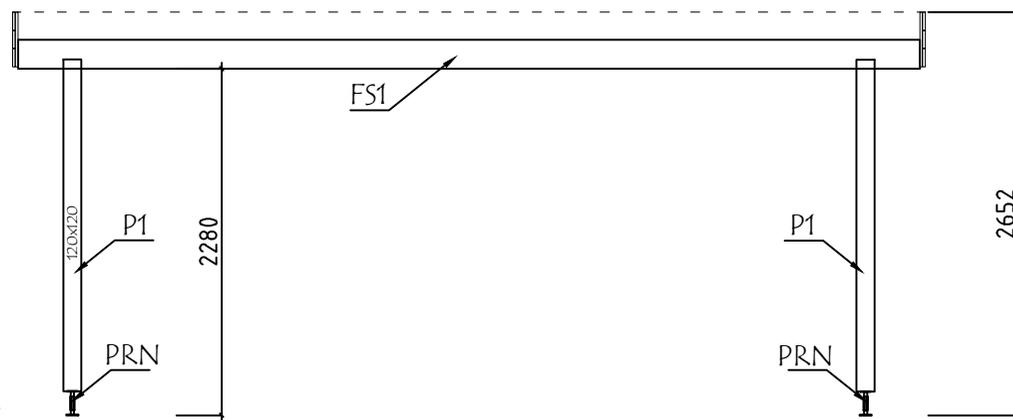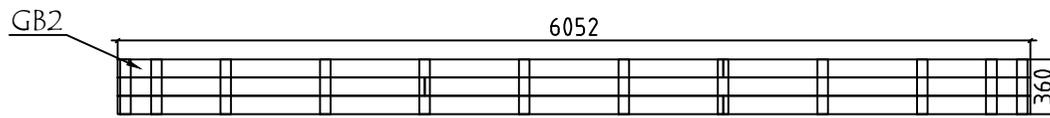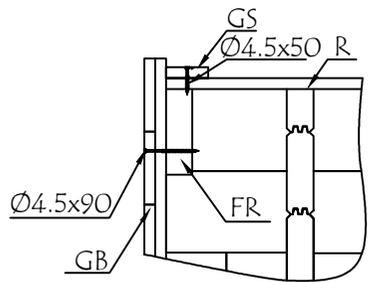




WAND - WALL 3 ↗

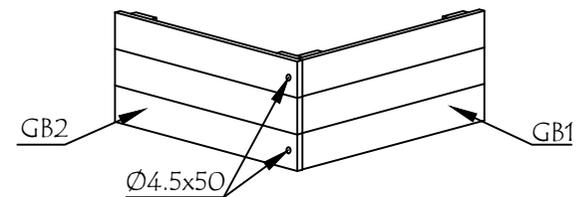
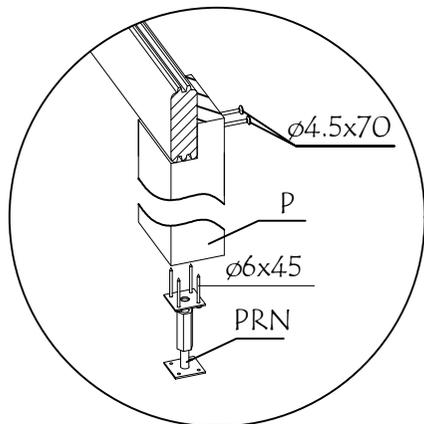


Model	4425120	Seite/Page	11
Zeichnung/Drawing	WAND - WALL 3	Maßstab/Scale	1:50
Profil/Profile	44x135	Datum/Date	25.02.2025
Zeichner/Drafter	SRM	File	4425120.dwg

Pos	Bestimmung-Specification 4425120	Stck. Pcs.	Profil Profile (mm)	Länge Length (mm)	
1	100 5492 ERZATZBOHLE - SPARE BEAM 100	1	44x135	5780	
001	200 5492 200	1	44x135	5980	
002	200 5492 200	1	44x135	5980	
003	100 5492 100	17	44x135	5780	
004	100 3712 200	2	44x135	4100	
006	100 3712 100	2	44x68	4000	
007	100 3712 100	32	44x135	4000	
008	3733 100	8	44x135	3877	
010		1	44x87	617	
011		7	44x135	617	
012		6	44x87	617	
013	157 416	2	44x135	617	
014	416 157	2	44x87	617	
015		16	44x135	393	
016	100 249	24	44x135	393	
WA-1 WB-1	157 009 1° 005 4100	1 1	44x208	6300	
SH	SCHLAGHOLZ - HAMMER BLOCK 44 MM 	2	44x135	300	
FBI1	FUNDAMENTHOLZ (IMM) - FOUNDATION BEAM (IMM)	2	70x45	3790	
FBI2	FUNDAMENTHOLZ (IMM) - FOUNDATION BEAM (IMM)	7	70x45	5430	
P1	PFOSTEN - POST	2	120x120	2183	
FS1	DACHBALKEN - ROOF BEAM	1	68x190	5980	
FR1	DACHBALKEN - ROOF BEAM	10	43x140	2326	
FR2	DACHBALKEN - ROOF BEAM	10	43x140	3979	
Name	4425120	Datum/Date	25.02.2025	Seite/Page	1/4

Pos	Bestimmung-Specification 4425120		Stck. Pcs.	Profil Profile (mm)	Länge Length (mm)
R-1	DACHBRETT - ROOFBOARD	88mm or-oder 114mm	72+1 56+1	88x18 114x18	3320
R-2	DACHBRETT - ROOFBOARD	88mm or-oder 114mm	72 56	88x18 114x18	2660
F-1	FUSSBODENBRETTER - FLOOR BOARDS	88mm or-oder 114mm	63+1 48+1	88x18 114x18	3710
FF-1	FUSSBODENLEISTEN FLOOR STRIPS			18x35	20,0 lfm/rm
GS-1	GIEBELDECKLEISTE - GABLE COVER STRIPS		4	18x70	3150
GB-1	TRAUFELEMENTE - EAVES ELEMENT MONTAGE ERFORDERLICH - ASSEMBLY REQUIRED		2	36x360	6336
EBP1-1	TRAUFELEMENTEBRETTER - EAVES ELEMENTBOARDS		6	18x120	1287
EBP1-4	TRAUFELEMENTEBRETTER - EAVES ELEMENTBOARDS		6	18x120	5050
MB-1	MONTAGEBRETTER - MOUNTING BOARD		18	70x18	360
GB-2	TRAUFELEMENTE - EAVES ELEMENT MONTAGE ERFORDERLICH - ASSEMBLY REQUIRED		2	36x360	6052
EBP1-2	TRAUFELEMENTEBRETTER - EAVES ELEMENTBOARDS		6	18x120	2036
EBP1-3	TRAUFELEMENTEBRETTER - EAVES ELEMENTBOARDS		6	18x120	4016
MB-1	MONTAGEBRETTER - MOUNTING BOARD		24	70x18	360
SS-1	STURMLEISTE - STORM PROTECTION		2	18x35	2250
SS-2	STURMLEISTE - STORM PROTECTION		2	18x35	2400
RCM	DACHBALKEN BEFESTIGUNGSMETALLE M6 200MM - ROOFBEAMS CONNECTING METAL M6 200MM		10		
HS	SCHRAUBEN FÜR MONTAGEBRETTER - SCREWS FOR MOUNTING BOARD / MB		252	Ø3.5x35	

   Pos	Bestimmung-Specification 4425120		Stck. Pcs.	Profil Profile (mm)	Länge Length (mm)
HS	SCHRAUBEN FÜR TRAUFELEMENTE - SCREWS FOR EAVES ELEMENT / GB		8	Ø4.5x50	
HS	SCHRAUBEN FÜR GIEBELDECKLEISTEN - SCREWS FOR GABLE COVER STRIPS / GS		24	Ø4.5x50	
HS	SCHRAUBEN FÜR PFOSTEN - SCREWS FOR POST / P		4	Ø4.5x70	
HS	SCHRAUBEN FÜR TRAUFELEMENTE - SCREWS FOR EAVES ELEMENT / GB		68	Ø4.5x90	
HS	SCHRAUBEN FÜR 1. BOHLENREIHE - SCREWS FOR 1. WALL BEAM		14	Ø5.0x100	
HS	SCHRAUBEN FÜR FUNDAMENTHOLZ - SCREWS FOR FOUNDATION BEAM / FBI		28	Ø5.0x120	
HS	SCHRAUBEN FÜR GIEBEL - SCREW FOR GABLE / W		8	Ø5.0x120	
HS	SCHRAUBEN FÜR 1. BOHLENREIHE - SCREWS FOR 1. WALL BEAM		4	Ø6x160	
HS	SCHRAUBEN FÜR DACHBALKEN - SCREWS FOR ROOF BEAM / FR		40	Ø6x180	
HS	SCHRAUBEN FÜR Pos. - SCREWS FOR Pos. 011-014		36	Ø6x180	
HS	SCHRAUBEN FÜR REGULIERUNGSSCHRAUBE FÜR PFOSTEN - SCREWS FOR POST HEIGHT ADJUSTMENT / PRN		8	Ø6x45	
HS	SCHRAUBEN FÜR STURMLEISTE - SCREWS FOR STORM PROTECTION / SS		12	Ø6x45	
NF	NÄGEL FÜR DACHBRETTER - NAILS FOR ROOF BOARDS / R		1120	Ø2.5x60	
NF	NÄGEL FÜR FUSSBODENBRETTER - NAILS FOR FLOOR BOARDS / F		652	Ø2.5x60	
NF	NÄGEL FÜR FUSSBODENLEISTE - NAILS FOR FLOOR STRIPS / FF		40	Ø2x40	
KL	DICHTSCHEIBE FÜR STURMLEISTE - WASHER FOR STORM PROTECTION / SS		12	M6x18	
PRN	REGULIERUNGSSCHRAUBE FÜR PFOSTEN - POST HEIGHT ADJUSTMENT		2		
Name	4425120	Datum/Date	25.02.2025	Seite/Page	3/4

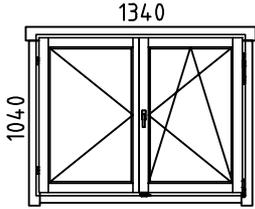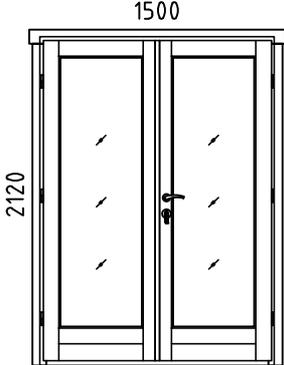Pos	Bestimmung-Specification 4425120	Stck. Pcs.	Profil Profile (mm)	Länge Length (mm)	
AST PRE	FENSTER - WINDOW DIN RECHTS/RIGHT HANDED 	2	1340x1040		
AST PRE	TÜR - DOOR DIN RECHTS/RIGHT HANDED 	1	1500x2120		
✘	BITTE SELBER ANPASSEN (FALLS NÖTIG)! - CUT INTO LENGTH ON SITE (IF NEEDED)!				
Name	4425120	Datum/Date	25.02.2025	Seite/Page	4/4