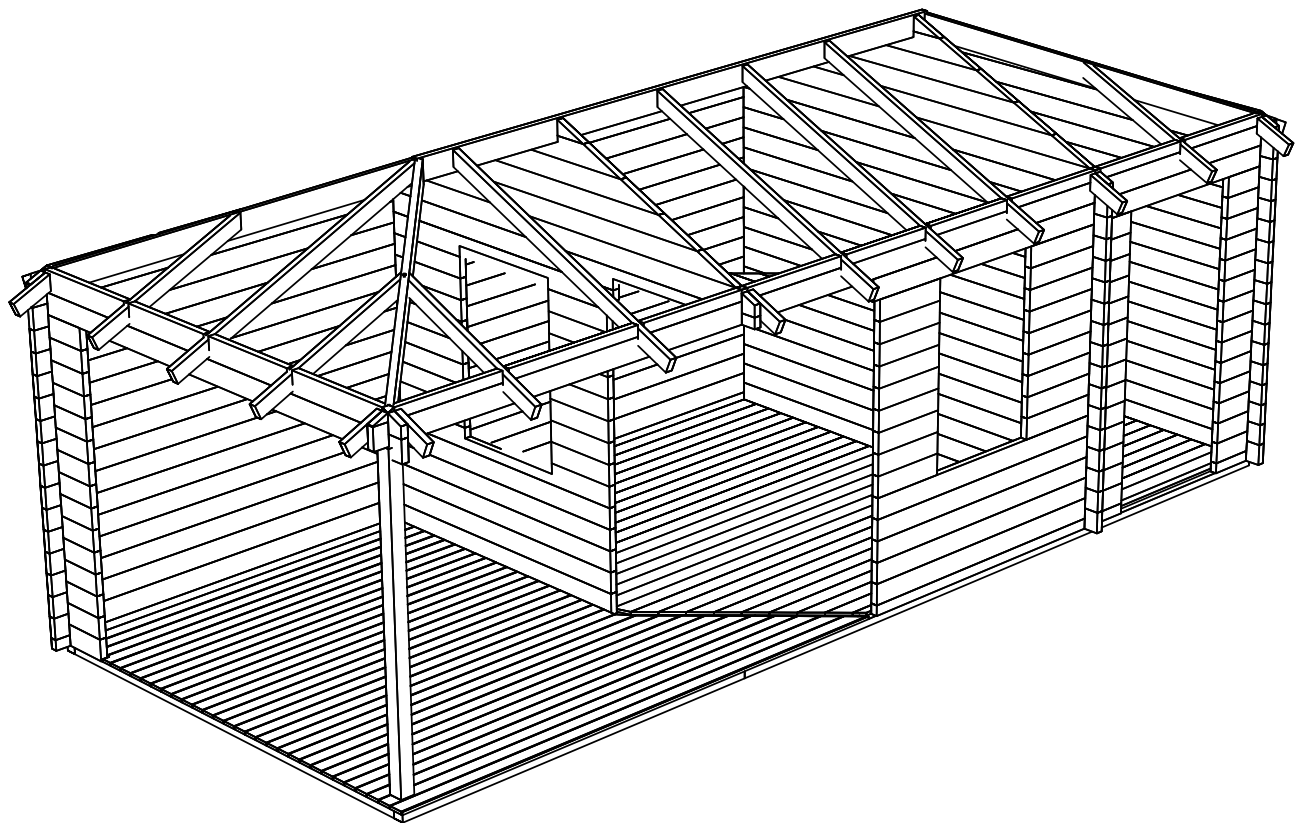
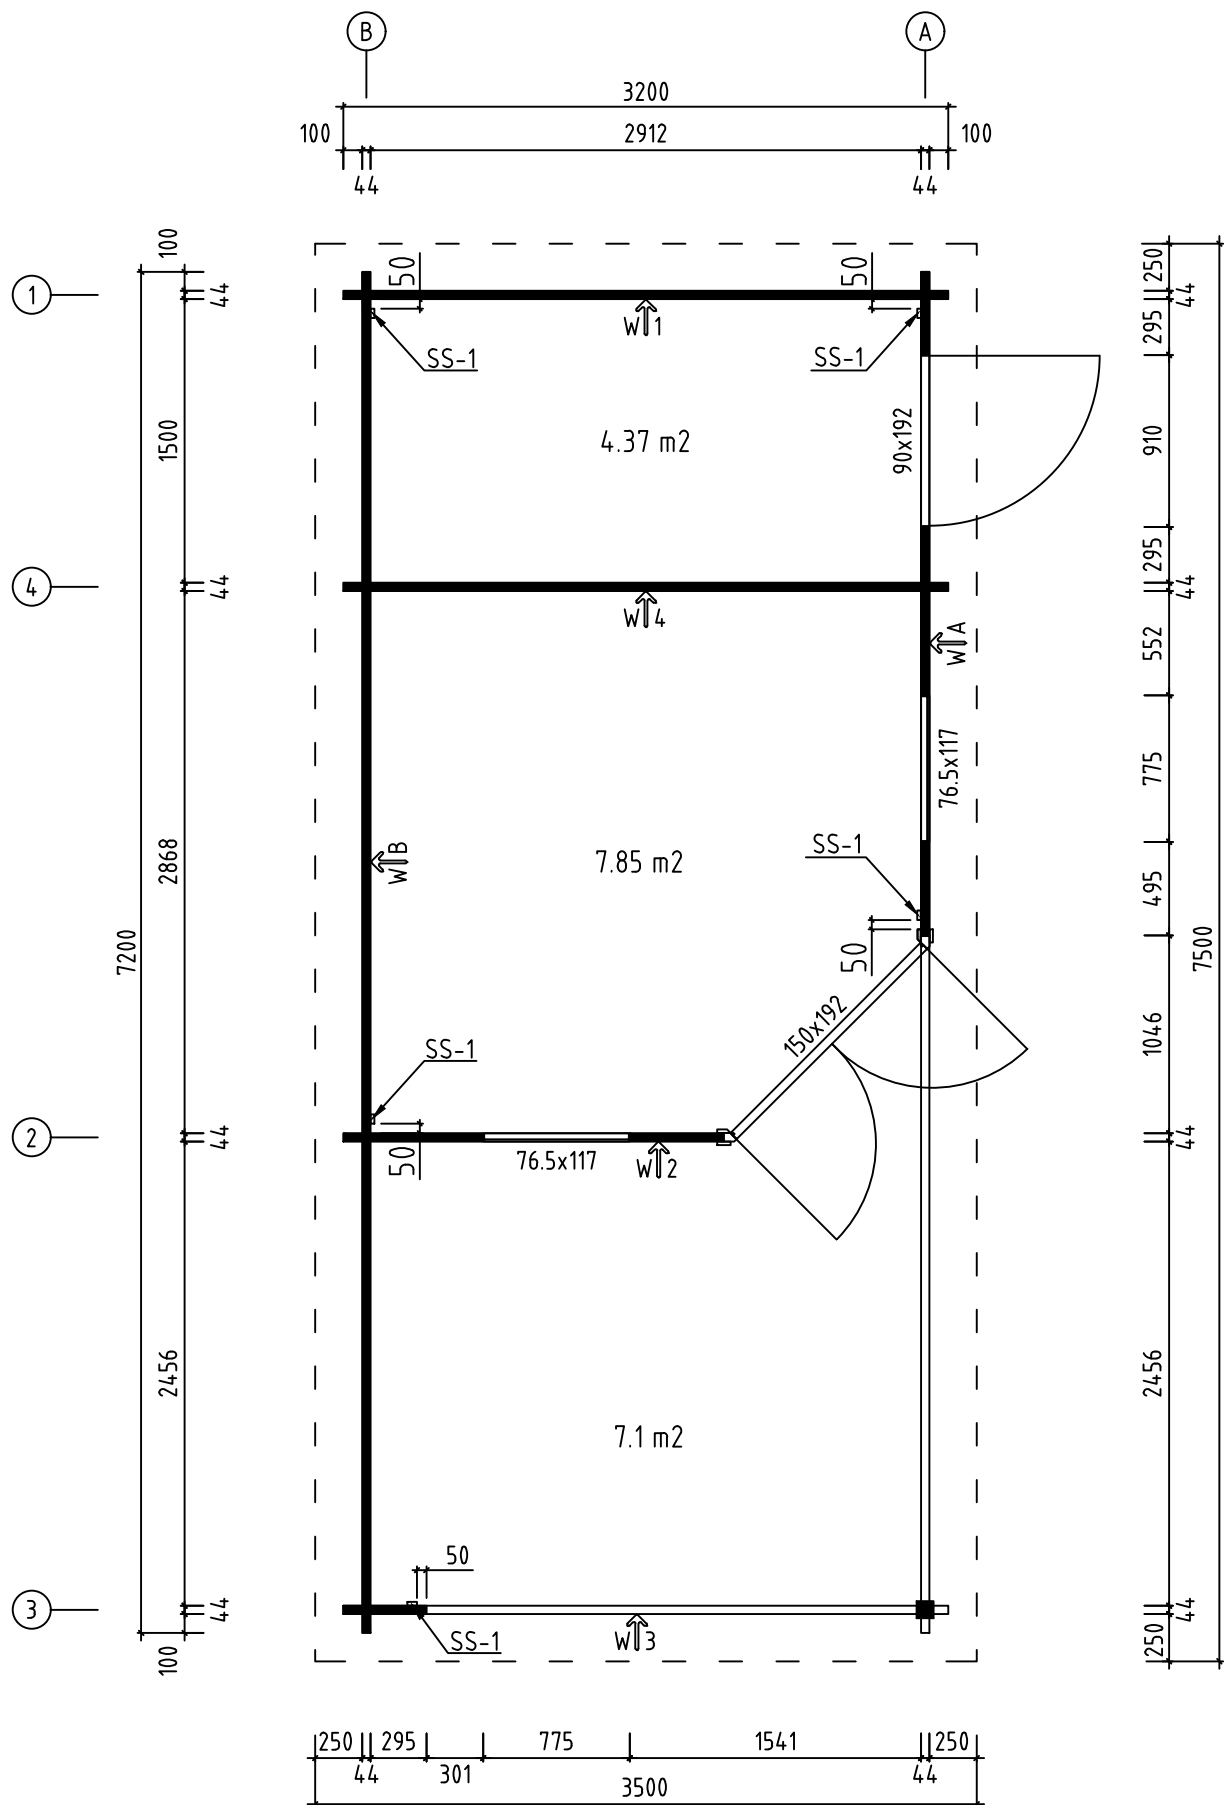
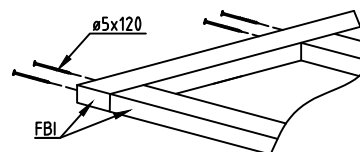
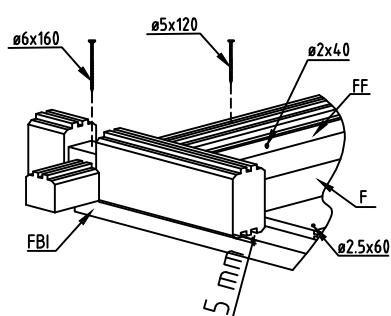
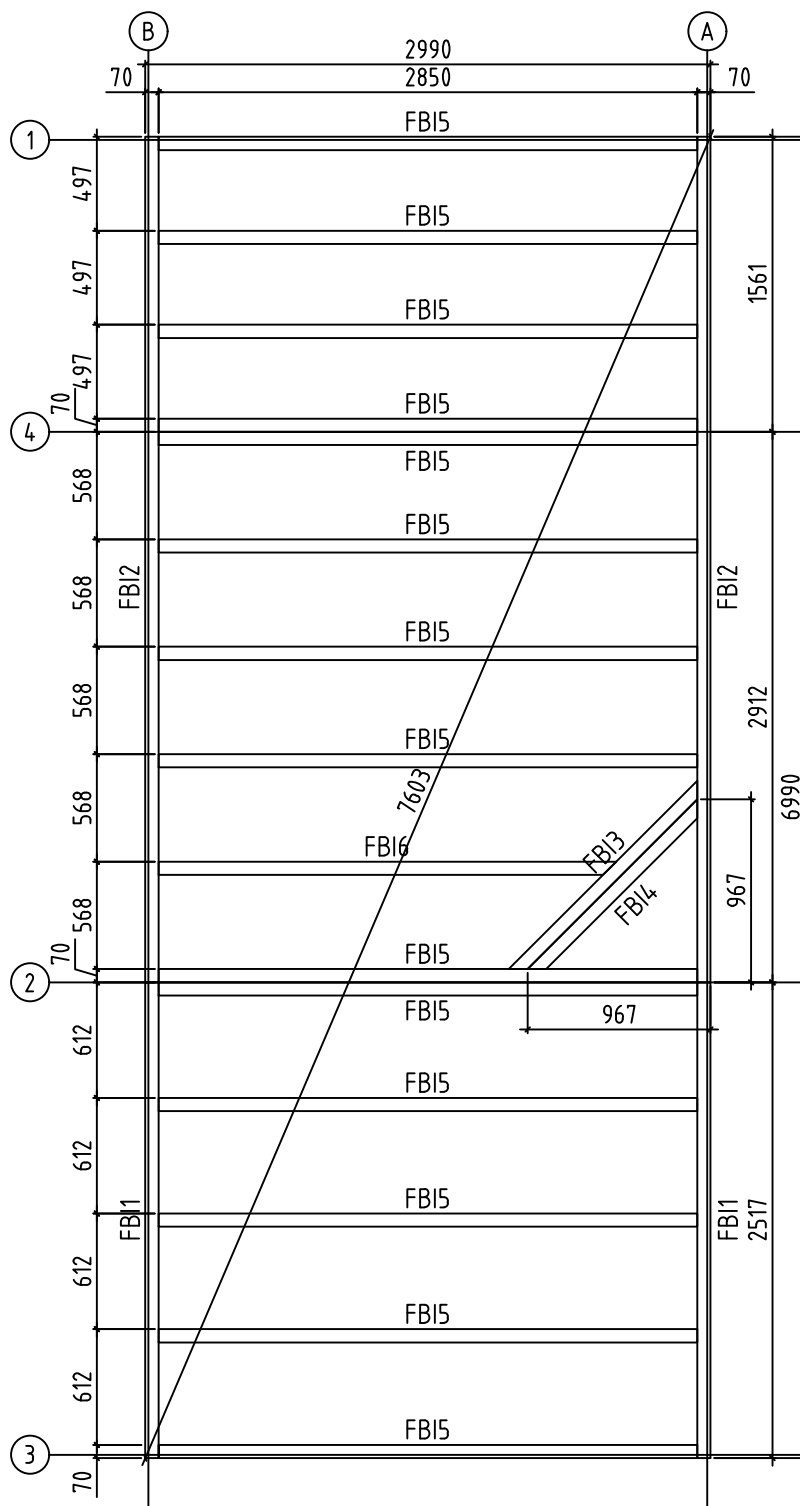





Name-Name-Nom 4437920	Page-Seite-Page 1
View-Aussicht-Vue 3D	Scale-Maßstab-Echelle 1:40
Material-Material-Matériel 44x135	Date-Datum-Date 16.10.2023
Drafter-Zeichner-Rédacteur EJ	File





Name-Name-Nom	4437920	Page-Seite-Page	2
View-Aussicht-Vue	GROUNDPLAN - GRUNDPLAN - PLAN DE MASSE	Scale-Maßstab-Echelle	1:40
Material-Material-Matériau	44x135	Date-Datum-Date	16.10.2023
Drafter-Zeichner-Rédacteur	EJ	File	






Name-Name-Nom	4437920	Page-Seite-Page	3
View-Aussicht-Vue	FOUNDATION - FUNDAMENT - FONDATION	Scale-Maßstab-Echelle	1:40
Material-Material-Matériau	44x135	Date-Datum-Date	16.10.2023
Drafter-Zeichner-Rédacteur	EJ	File	

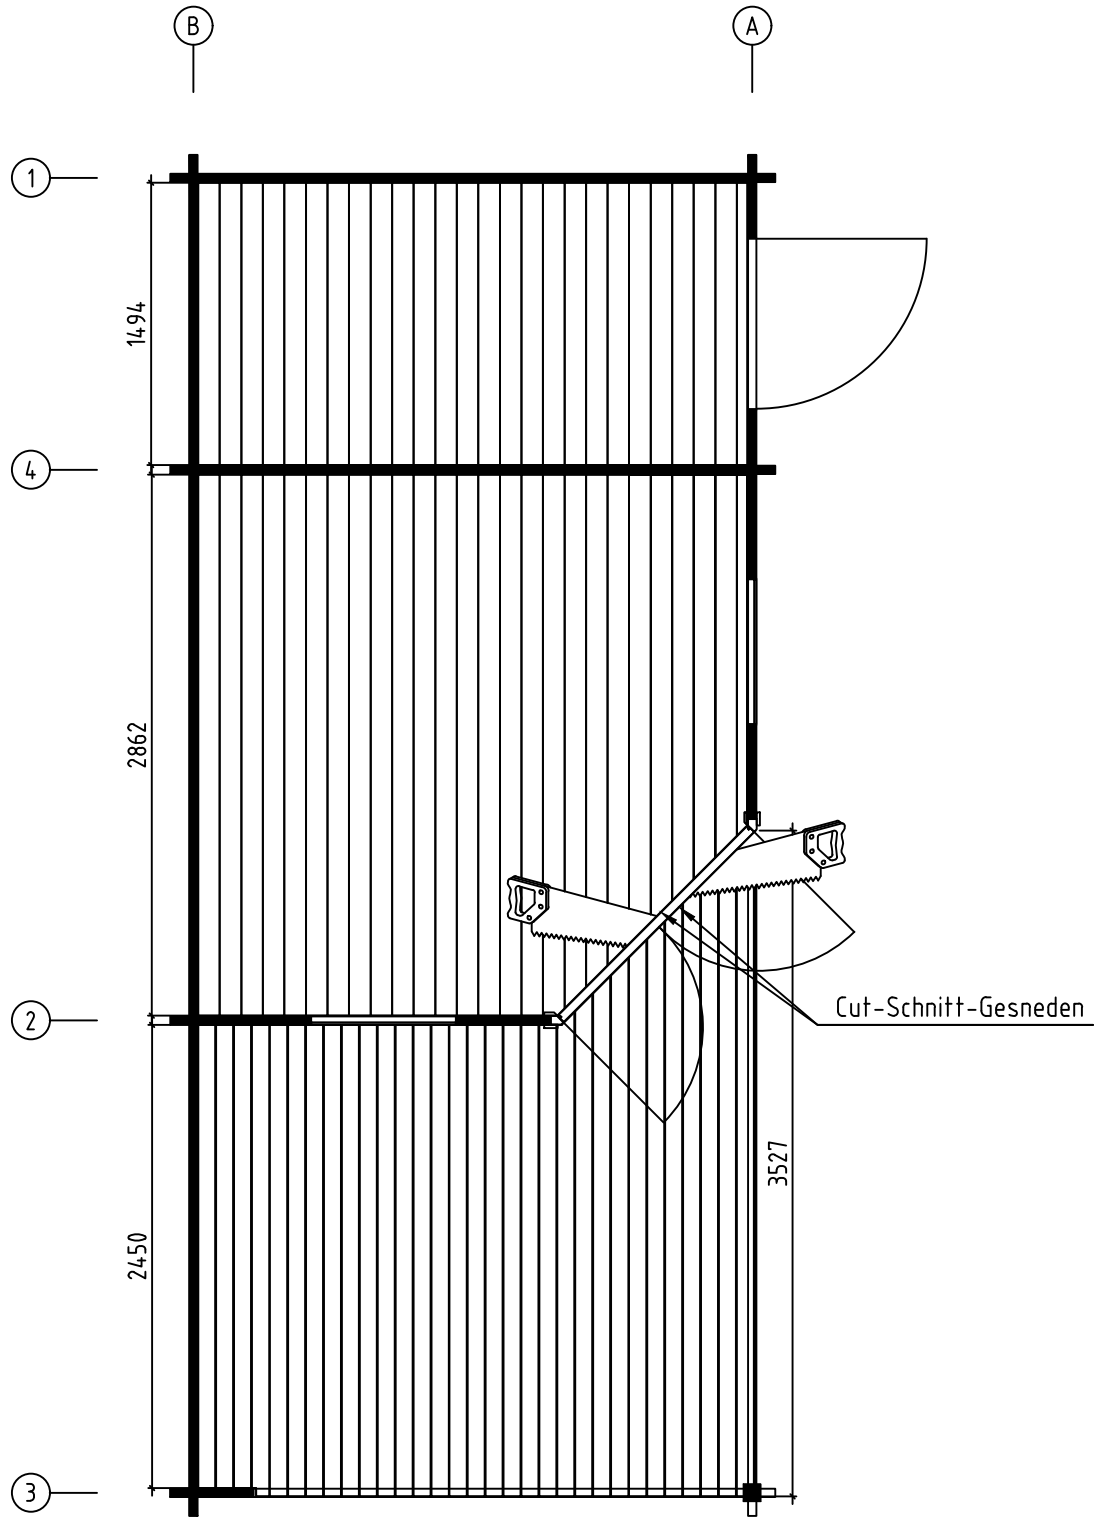

Name-Name-Nom	4437920	Page-Seite-Page	4
View-Aussicht-Vue	FLOOR BOARDS-FUSSBODENBRETTER-LAME DE PLANCHER	Scale-Maßstab-Echelle	
Material-Material-Matériau	44x135	Date-Datum-Date	16.10.2023
Drafter-Zeichner-Rédacteur	EJ	File	

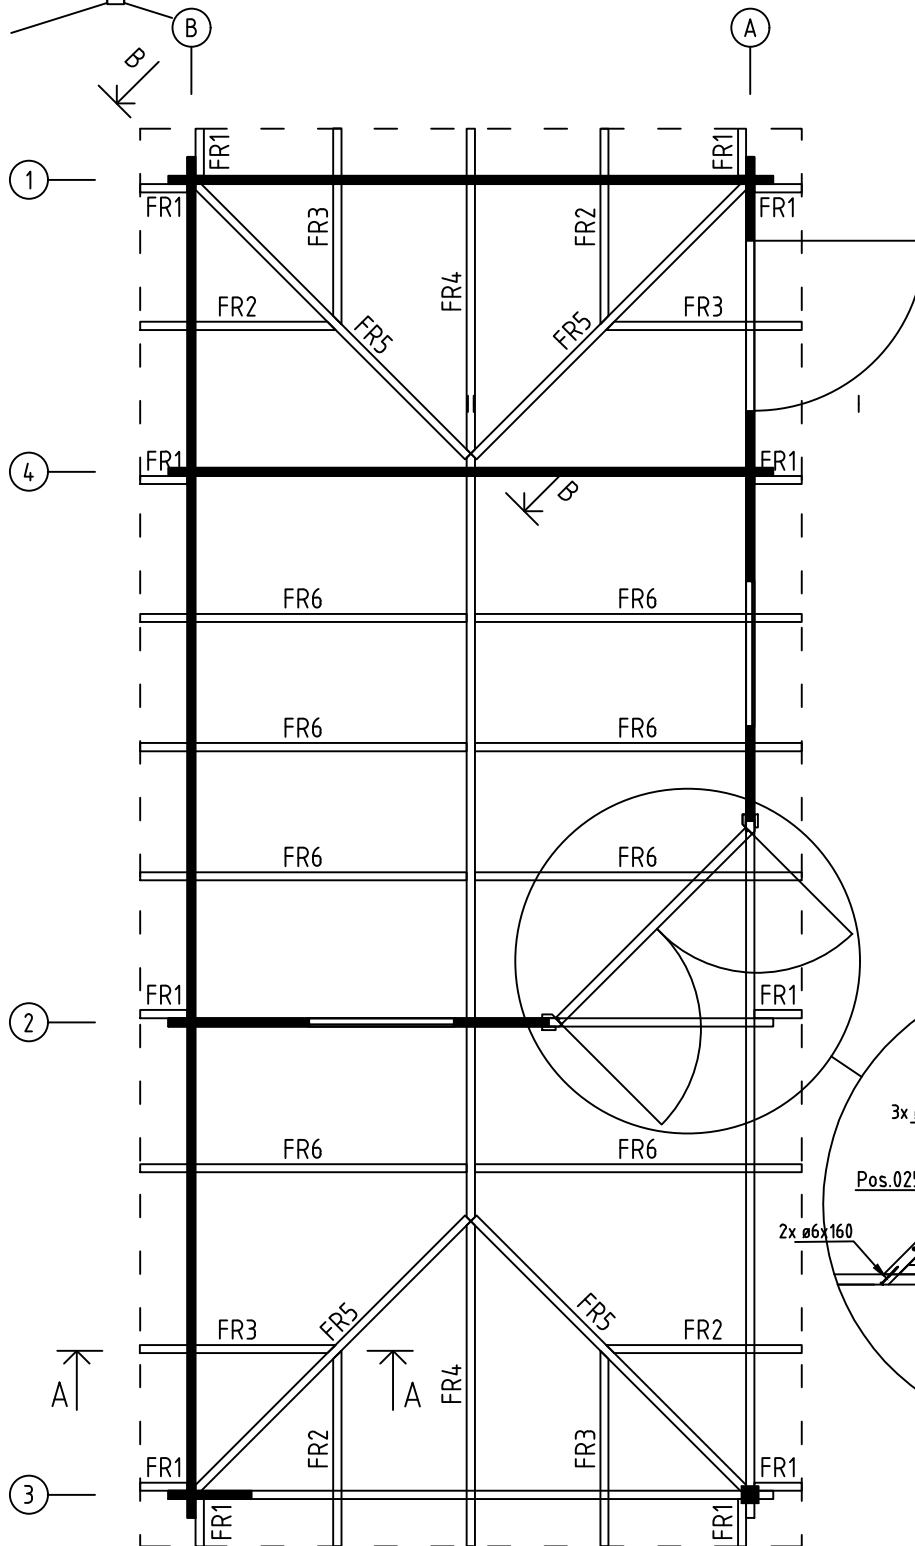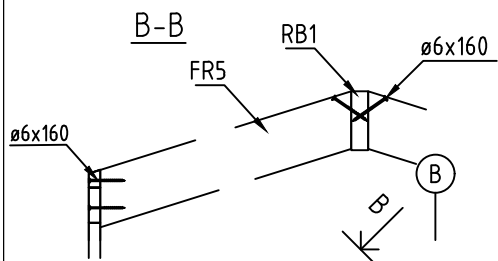

Name-Name-Nom	4437920	Page-Seite-Page	5
View-Aussicht-Vue	RAFTERS PLAN - DACHSPARREN - PLAN DE CHEVRON	Scale-Maßstab-Echelle	
Material-Material-Matériel	44x135	Date-Datum-Date	16.10.2023
Drafter-Zeichner-Rédacteur	EJ	File	

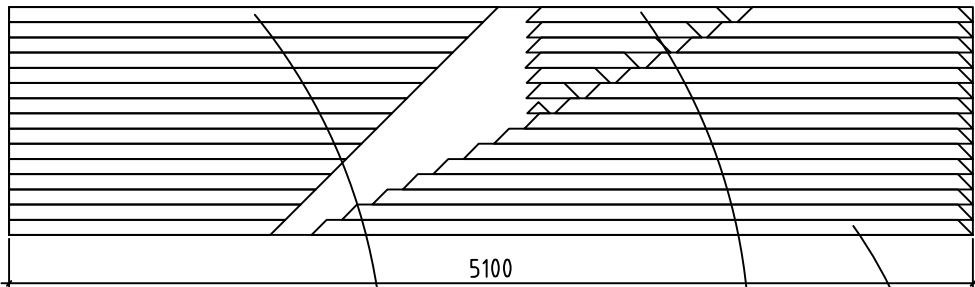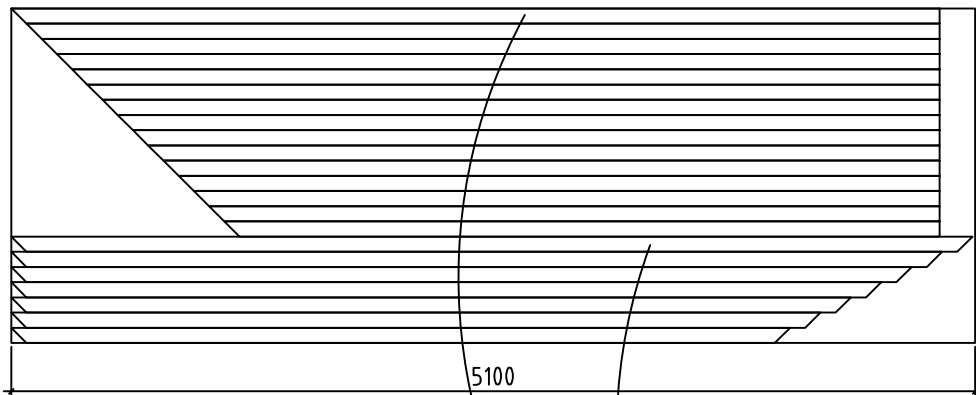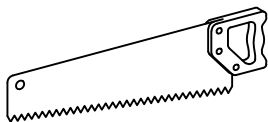

3

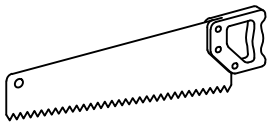
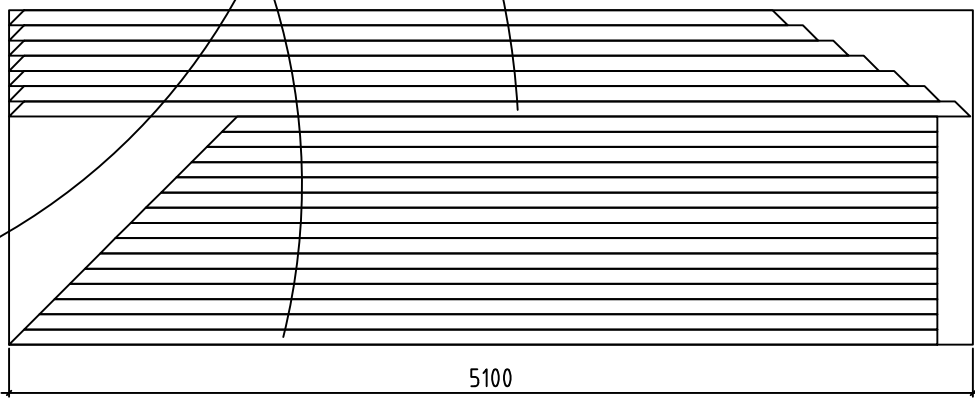
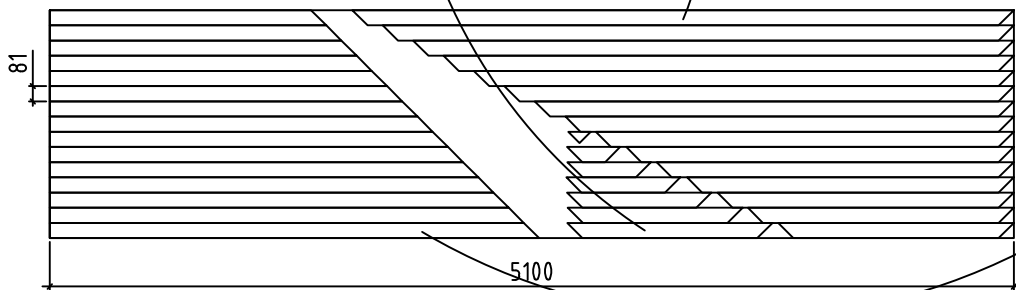
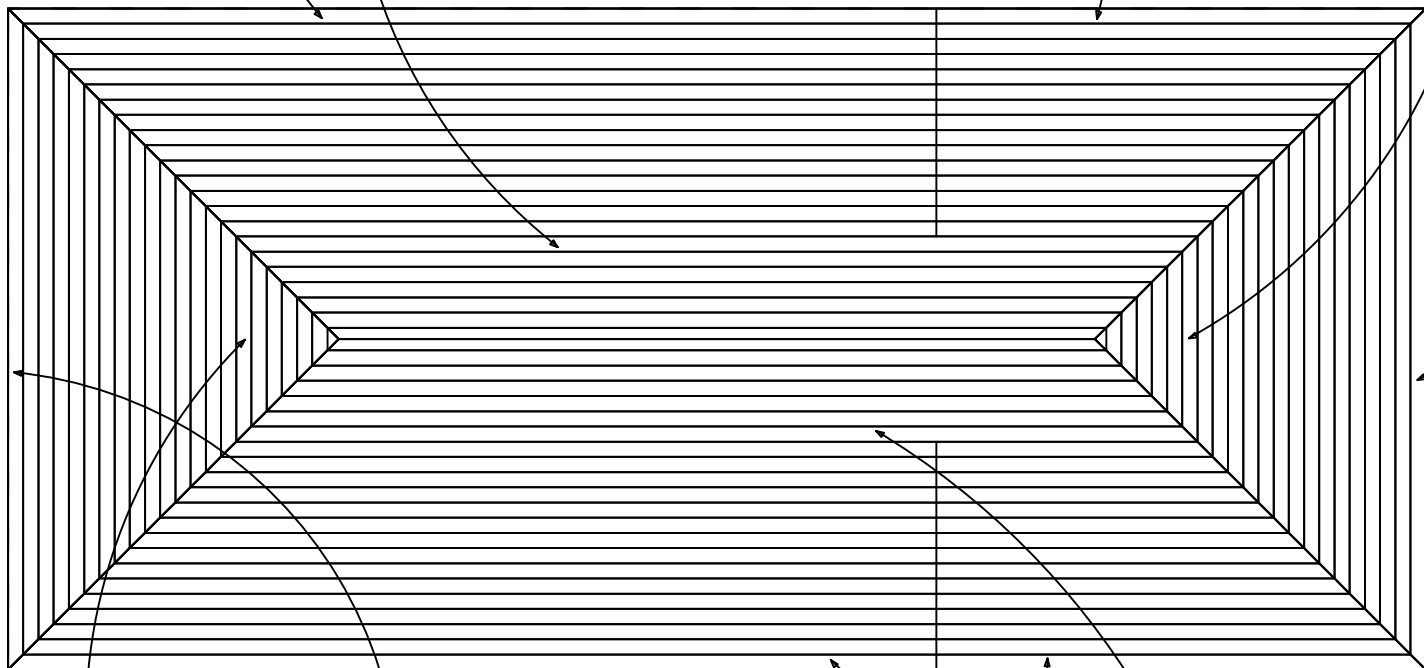
2

4



1

B


A




Name-Name-Nom 4 4 37920		Page-Seite-Page 6
View-Aussicht-Vue ROOF PLAN-DACH-PLAN-PLAN DU TOIT		Scale-Maßstab-Echelle 1:40
Material-Material-Matériau 44x135		Date-Datum-Date 16.10.2023
Drafter-Zeichner-Rédacteur EJ	File	
























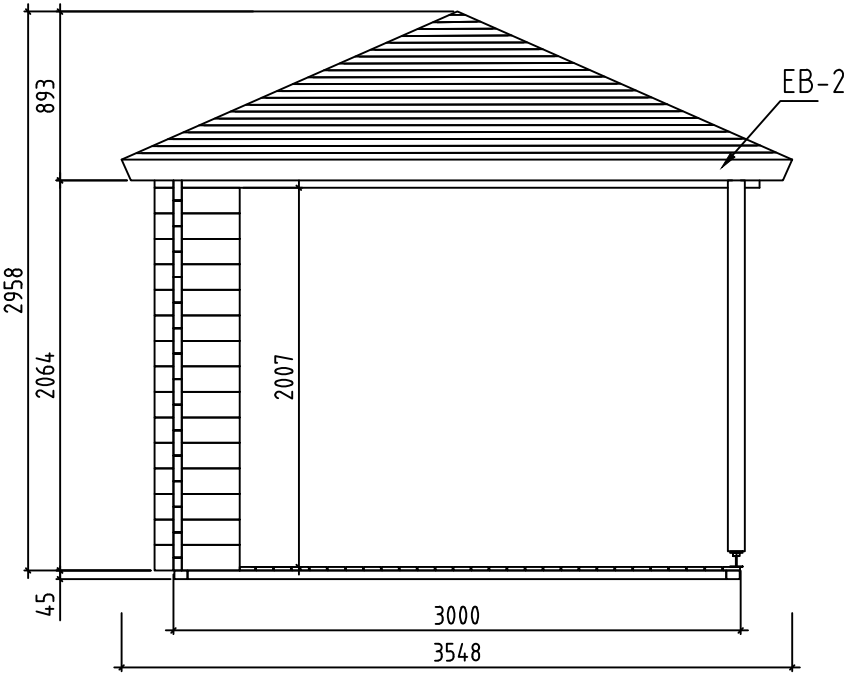
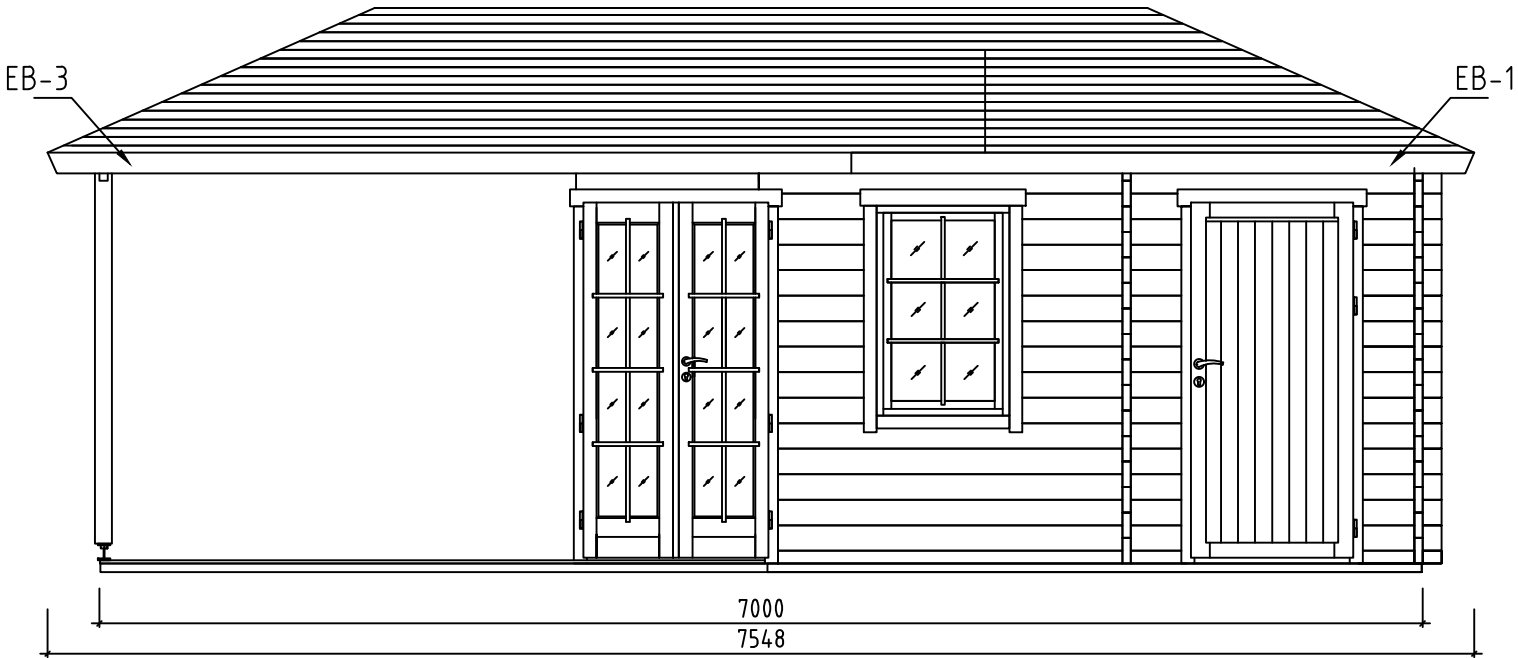



















Name-Name-Nom 4437920		Page-Seite-Page 7
View-Aussicht-Vue VIEWS-ANSICHTEN-VUE DES MURS		Scale-Maßstab-Echelle 1:40
Material-Material-Matériel 44x135		Date-Datum-Date 16.10.2023
Drafter-Zeichner-Rédacteur EJ	File	









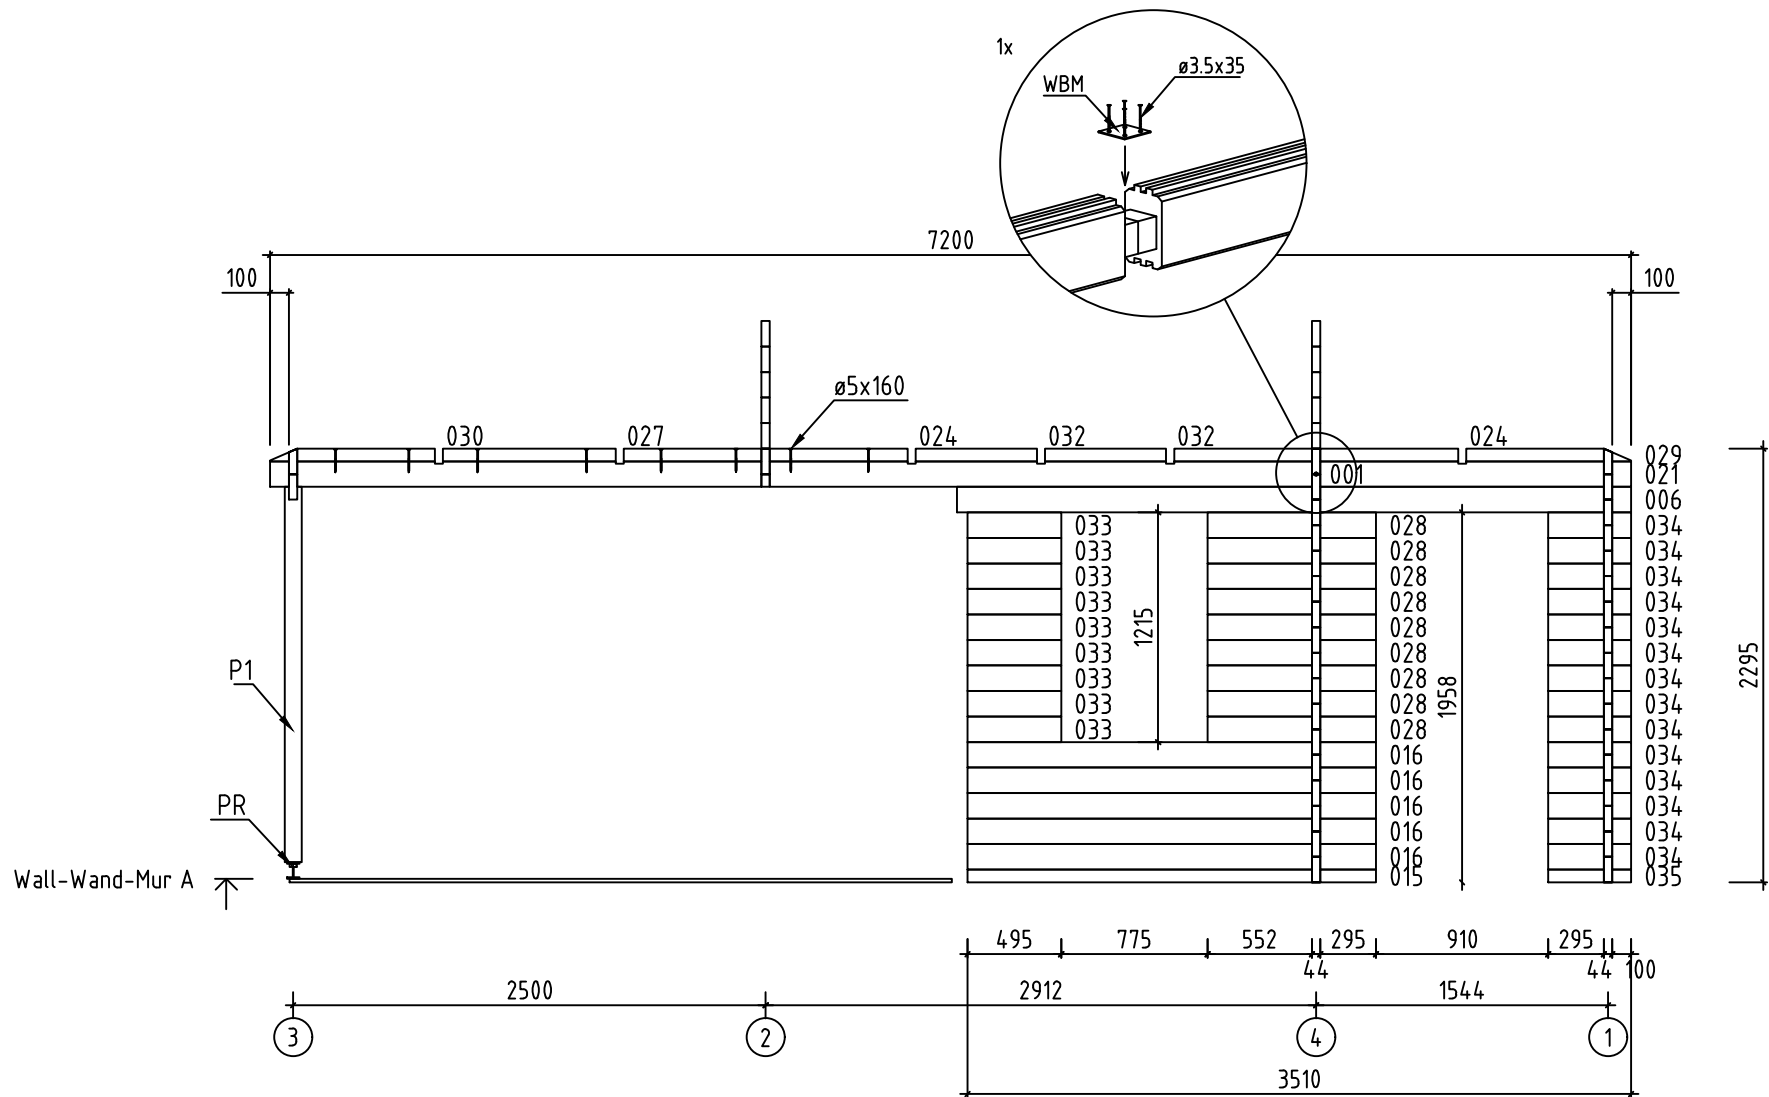













Name-Name-Nom 4 437920		Page-Seite-Page 8
View-Aussicht-Vue Wall-Wand-Mur A		Scale-Maßstab-Echelle 1:40
Material-Material-Matériau 4.4x13.5		Date-Datum-Date 16.10.2023
Drafter-Zeichner-Rédacteur E J		File




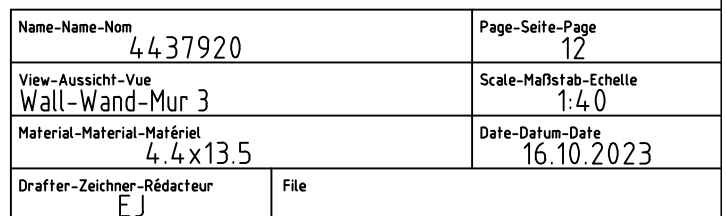


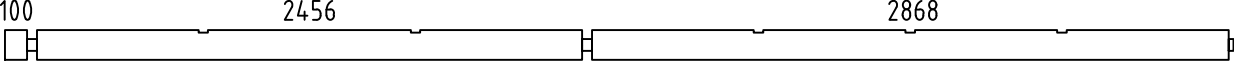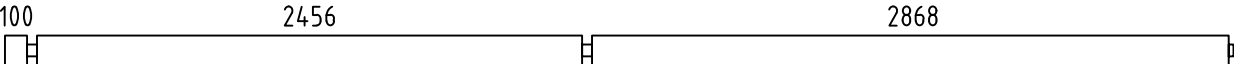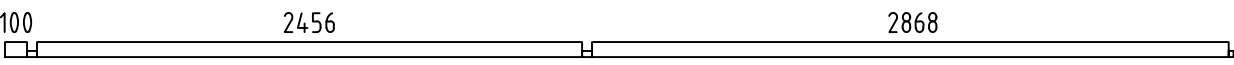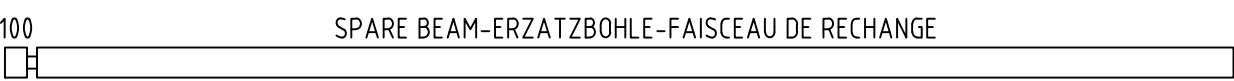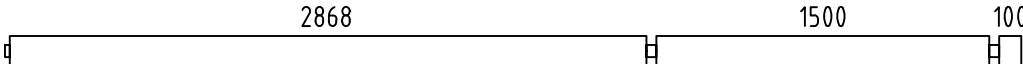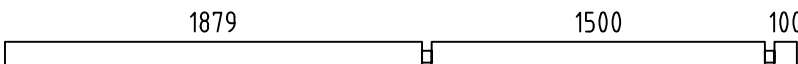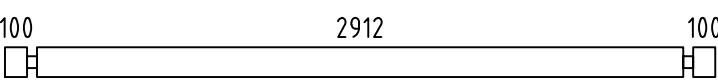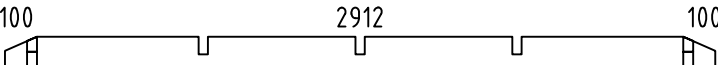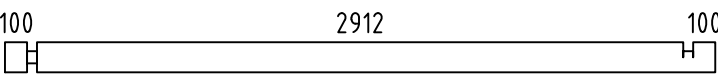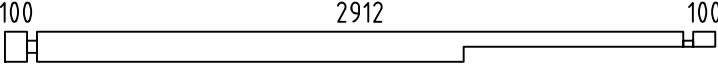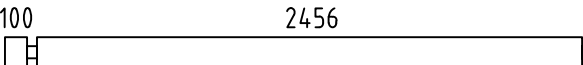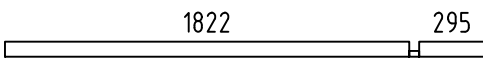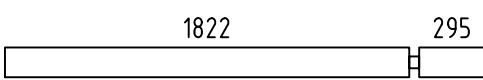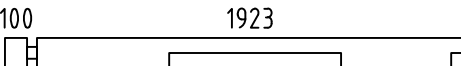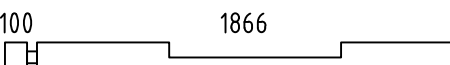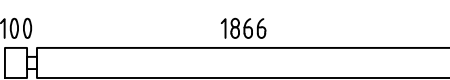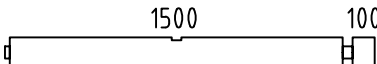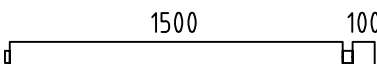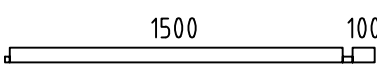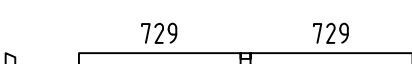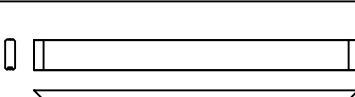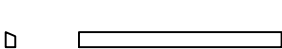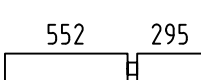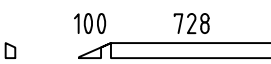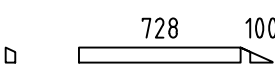Pos	4437920 Piec ie list - St ü ckliste - Liste des pieces	Q.	P (mm)	L (mm)
001		2	44x135	5534
002		7	44x135	5534
003		1	44x68	5534
004		1	44x135	5534
005		8	44x135	4578
006		1	44x135	3567
007		32	44x135	3200
009		2	44x135	3200
010		1	44x135	3200
011		1	44x135	3200
013		8	44x135	2622
015		1	44x68	2161
016		5	44x135	2161
017		1	44x135	2067
018		1	44x135	2010
019		5	44x135	2010
021		2	44x135	1666
022		7	44x135	1666
023		1	44x68	1666
024		4	44x68	1502
025		1	44x135	1461
027		2	44x68	913
028		9	44x135	891
029		2	44x68	872
030		2	44x68	872
Name-Name-Nom 4437920		Date-Datum-Date 16.10.2023		Page-Seite-Page 1/5

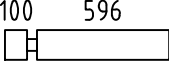 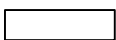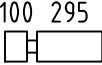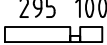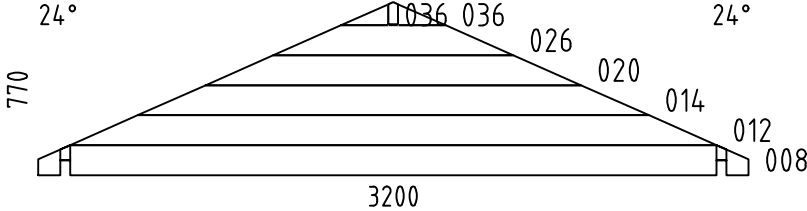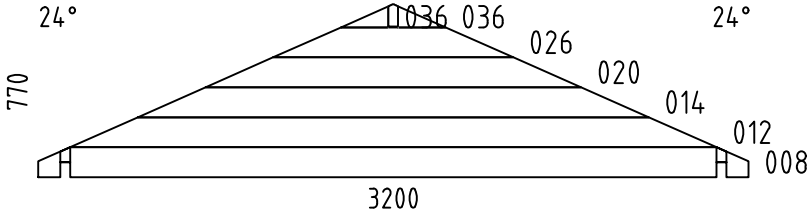  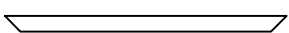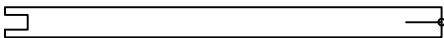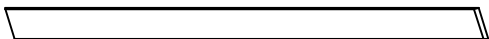  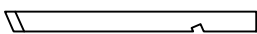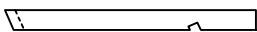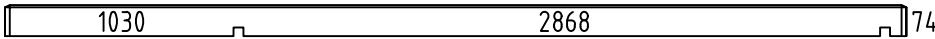Pos	4437920 Piece list - Stückliste - Liste des pieces	Q.	P (mm)	L (mm)
031		8	44x135	740
032		4	44x68	640
033		17	44x135	495
034		29	44x135	439
035		1	44x68	439
W2-1		1		
W4-1		1		
FBI2	FOUNDATION - FUNDAMENT - FONDATION (IMM) 	2	70x45	4473
FBI5	FOUNDATION - FUNDAMENT - FONDATION (IMM) 	14	70x45	2850
FBI1	FOUNDATION - FUNDAMENT - FONDATION (IMM) 	2	70x45	2517
FBI6	FOUNDATION - FUNDAMENT - FONDATION (IMM) 	1	70x45	2422
FBI3	FOUNDATION - FUNDAMENT - FONDATION (IMM) 	1	70x45	1409
FBI4	FOUNDATION - FUNDAMENT - FONDATION (IMM) 	1	70x45	1269
P1	POST - PFOSTEN - POTEAU 	1	90x90	1985
FR5	RAFTER - DACHSPARREN - CHEVRON 	4	43x140	2178
FR6	RAFTER - DACHSPARREN - CHEVRON 	8	43x90	1890
FR4	RAFTER - DACHSPARREN - CHEVRON 	2	43x90	1880
FR3	RAFTER - DACHSPARREN - CHEVRON 	4	43x90	1132
FR2	RAFTER - DACHSPARREN - CHEVRON 	4	43x90	1131
FR1	RAFTER - DACHSPARREN - CHEVRON 	12	43x90	273
RB1	ROOF BEAM - DACHBALKEN - PANNE DE TOIT 	1	43x140	4061
F-1	FLOOR BOARDS-FUSSBODENBRETTER-LAME DE PLANCHER  or-oder-ou	33+1 26+1	88x18 114x18	2862
Name-Name-Nom 4437920		Date-Datum-Date 16.10.2023		Page-Seite-Page 2/5

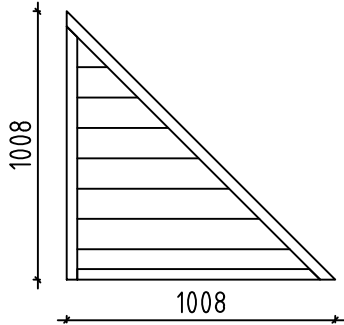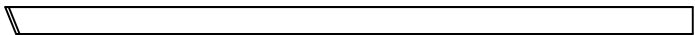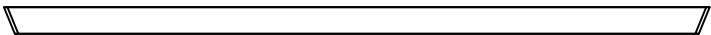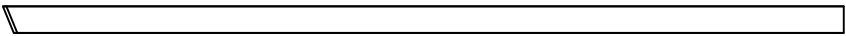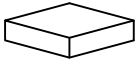    Pos	4437920 Piece list - Stückliste - Liste des pieces			Q.	P (mm)	L (mm)
F-2	FLOOR BOARDS-FUSSBODENBRETTER-LAME DE PLANCHER		or-oder-ou	33+1 26+1	88x18 114x18	1494
R-1	ROOF BOARDS - DACHBRETTER - VOLIGES		or-oder-ou	58+4 76+4	88x18 114x18	5100
EL	ELEMENT-ELEMENTE-ELEMENTEN 			1	48x1008	1008
T-1	TERRACE BOARDS - TERRASSENBRETTER - PLANCHER DE TERRASSE (IMM)			12+1	90x18	3527
T-2	TERRACE BOARDS - TERRASSENBRETTER - PLANCHER DE TERRASSE (IMM)			17	90x18	2494
T-3	TERRACE BOARDS - TERRASSENBRETTER - PLANCHER DE TERRASSE (IMM)			3	90x18	2450
FF-1	FLOOR FILLET-FUSSBODENLEISTE - CORNIERE DE FINITION DU PLANCHER				18x35	24 m.
EB-1	EAVES BOARD - TRAUFBRETT - BANDEAU DE TOIT			1+1	18x120	3296
EB-2	EAVES BOARD - TRAUFBRETT - BANDEAU DE TOIT			2	18x120	3548
EB-3	EAVES BOARD - TRAUFBRETT - BANDEAU DE TOIT			1+1	18x120	4252
SS-1	STORM PROTECTION - STURMLEISTE - LATTE ANTI-TEMPETE			5	18x35	2190
AB	UPLIFT - STÜTZ DETAILS - PIECE D'APPUI			1	30x30x15	
HS1	SCREW FOR WALLBEAMS CONNECTING METAL - SCHRAUBE FÜR WANDBOHLLEN BEFESTIGUNG METALLE -VIS POUR PATTE D'ASSEMBLAGE			72	ø3.5x35	
HS	SCREW FOR EAVES BOARDS (EB) - SCHRAUBE FÜR TRAUFBRETTER (EB) - VIS DE FIXATION POUR BANDEAU DE TOIT (EB)			72	ø4.5x50	
HS	SCREW FOR POST HEIGHT ADJUSTMENT (PR) - SCHRAUBE FÜR REGULIERUNGSSCHRAUBE FÜR PFOSTEN (PR)- VIS DE FIXATION DE SUPPORT RÉGLABLE DE POTEAU (PR)			8	ø4.5x50	
HS	SCREW FOR FIXING ELEMENT (EL)-SCHRAUBEN FÜR BEFESTIGUNG ELEMENTE (EL) - VIS DE FIXATION ELEMENTEN (EL)			6	ø4.5x70	
HS	SCREW FOR POST (P) - SCHRAUBE FÜR PFOSTEN (P) - VIS DE FIXATION DES POTEaux (P)			2	ø4.5x70	
HS	SCREW FOR RAFTER (FR) - SCHRAUBEN ZUR BEFISTIGUNG DACHSPARREN (FR) - VIS POUR CHEVRON (FR)			52	ø4.5x80	
HS	SCREW FOR FIXING ELEMENT (EL)-SCHRAUBEN FÜR BEFESTIGUNG ELEMENTE (EL) - VIS DE FIXATION ELEMENTEN (EL)			3	ø4.5x90	
HS	SCREW FOR 1. WALL BEAM - SCHRAUBE FÜR 1. BOHLENREIHE - VIS DE FIXATION DES FONDATIONS			11	ø5x120	
HS	SCREW FOR FUNDAMENT (FBI) - SCHRAUBE ZUR BEFESTIGUNG FUNDAMENT (FBI) - VIS POUR FONDATION (FBI)			74	ø5x120	
HS	SCREW FOR GABLE - SCHRAUBE FÜR GIEBEL - VIS POUR FIXATION DES PIGNONS			24	ø5x120	
Name-Name-Nom 4437920		Date-Datum-Date 16.10.2023		Page-Seite-Page 3/5		

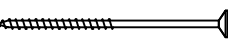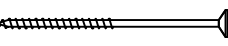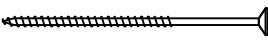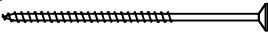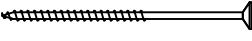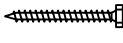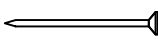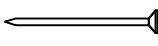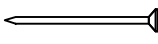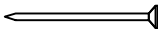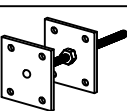Pos	4437920 Piece list – Stückliste – Liste des pieces		Q.	P (mm)	L (mm)
HS	SCREW FOR RAFTER (FR) – SCHRAUBE ZUR BEFESTIGUNG DACHSPARREN (FR) – VIS POUR CHEVRON (FR)		22	ø5x120	
HS	SCREW FOR Pos.011 – SCHRAUBEN ZUR BEFISTIGUNG Pos.011 VIS POUR Pos.011		3	ø5x120	
HS	SCREW FOR 1. WALL BEAM – SCHRAUBE FÜR 1. BOHLENREIHE – VIS DE FIXATION DES FONDATIONS		6	ø6x160	
HS	SCREW FOR ROOF BEAMS – SCHRAUBE FÜR DACHBALKEN – VIS POUR PANNE DE TOIT		2	ø6x160	
HS	SCREW FOR RAFTER (FR) – SCHRAUBE ZUR BEFISTIGUNG DACHSPARREN (FR) – VIS POUR CHEVRON (FR)		20	ø6x160	
HS	SCREW FOR FIXING Pos.024;025; 027; 030 – SCHRAUBEN FÜR Pos.024 025; 027; 030 – VIS DE FIXATION Pos.024;025; 027; 030		12	ø6x180	
HS	SCREW FOR STORM PROTECTION – SCHRAUBE FÜR STURMLEISTE – VIS POUR LAME ANTI-TEMPETE		15	ø6x50	
HB	HAMMER BLOCK – SCHLAGHOLZ – CALLE DE FRAPPE		2		
NF	ZN NAIL FOR ROOF – ZN NÄGEL FÜR DACHBRETTTER – POINTE POUR TOIT		750	ø2.5x60	
NF	ZN NAIL FOR FLOOR – ZN NÄGEL FÜR FUSSBODENBRETTTER – CLOUS POUR PLANCHER		350	ø2.5x60	
NF	NAIL FOR TERRACE – NÄGEL FÜR TERRASSENBRETTTER – POINTE POUR PLANCHER DE TERRASSE		335	ø2.5x60	
NF	ZN NAIL FOR FLOOR FILLETS – ZN NÄGEL FÜR FUSSBODENLEISTEN – POINTE POUR PANEAUX DE PLANCHER		41	ø2x40	
SM6	WASHER FOR STORM PROTECTION – DICHTSCHEIBE FÜR STURMLEISTE – RONDELLE POUR LAME ANTI-TEMPETE		15	M6x18	
WB25	WALLBEAMS CONNECTING METAL – WANDBOHLEN BEFESTIGUNG METALLE -PATTE D’ASSEMBLAGE		20	25x25	
PR	POST HEIGHT ADJUSTMENT – REGULIERUNGSSCHRAUBE FÜR PFOSTEN – SUPPORT RÉGLABLE DE POTEAU		1		
Name-Name-Nom	4437920	Date-Datum-Date	16.10.2023	Page-Seite-Page	4 / 5

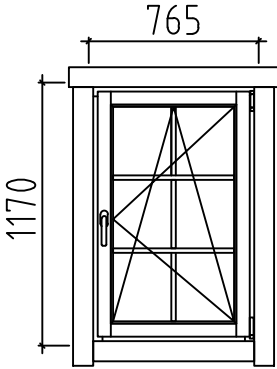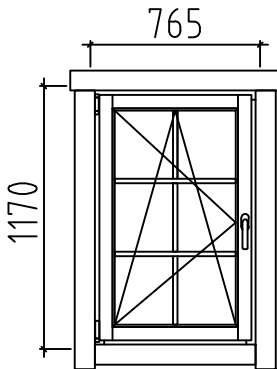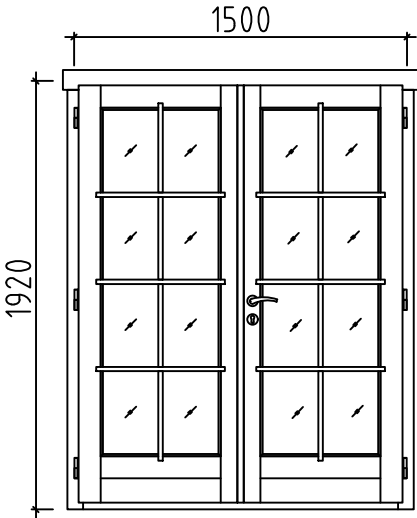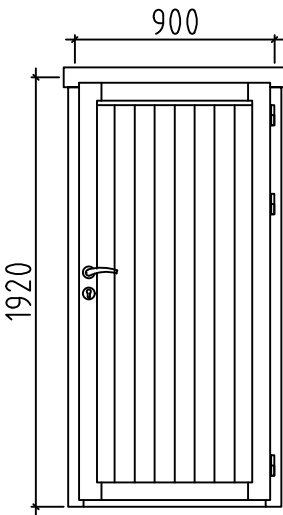Pos	4437920 Piece list - Stückliste - Liste des pieces	Q.	P (mm)	L (mm)
	WINDOW-FENSTER-FENETRE, AST PRE 	R	1	765x1170
	WINDOW-FENSTER-FENETRE, AST PRE 	L	1	765x1170
	DOOR-TÜR-PORTE, AST PRE 	R	1	1500x1920
	DOOR-TÜR-PORTE, AST PRE 	R	1	900x1920
Name-Name-Nom 4437920		Date-Datum-Date 16.10.2023		Page-Seite-Page 5/5