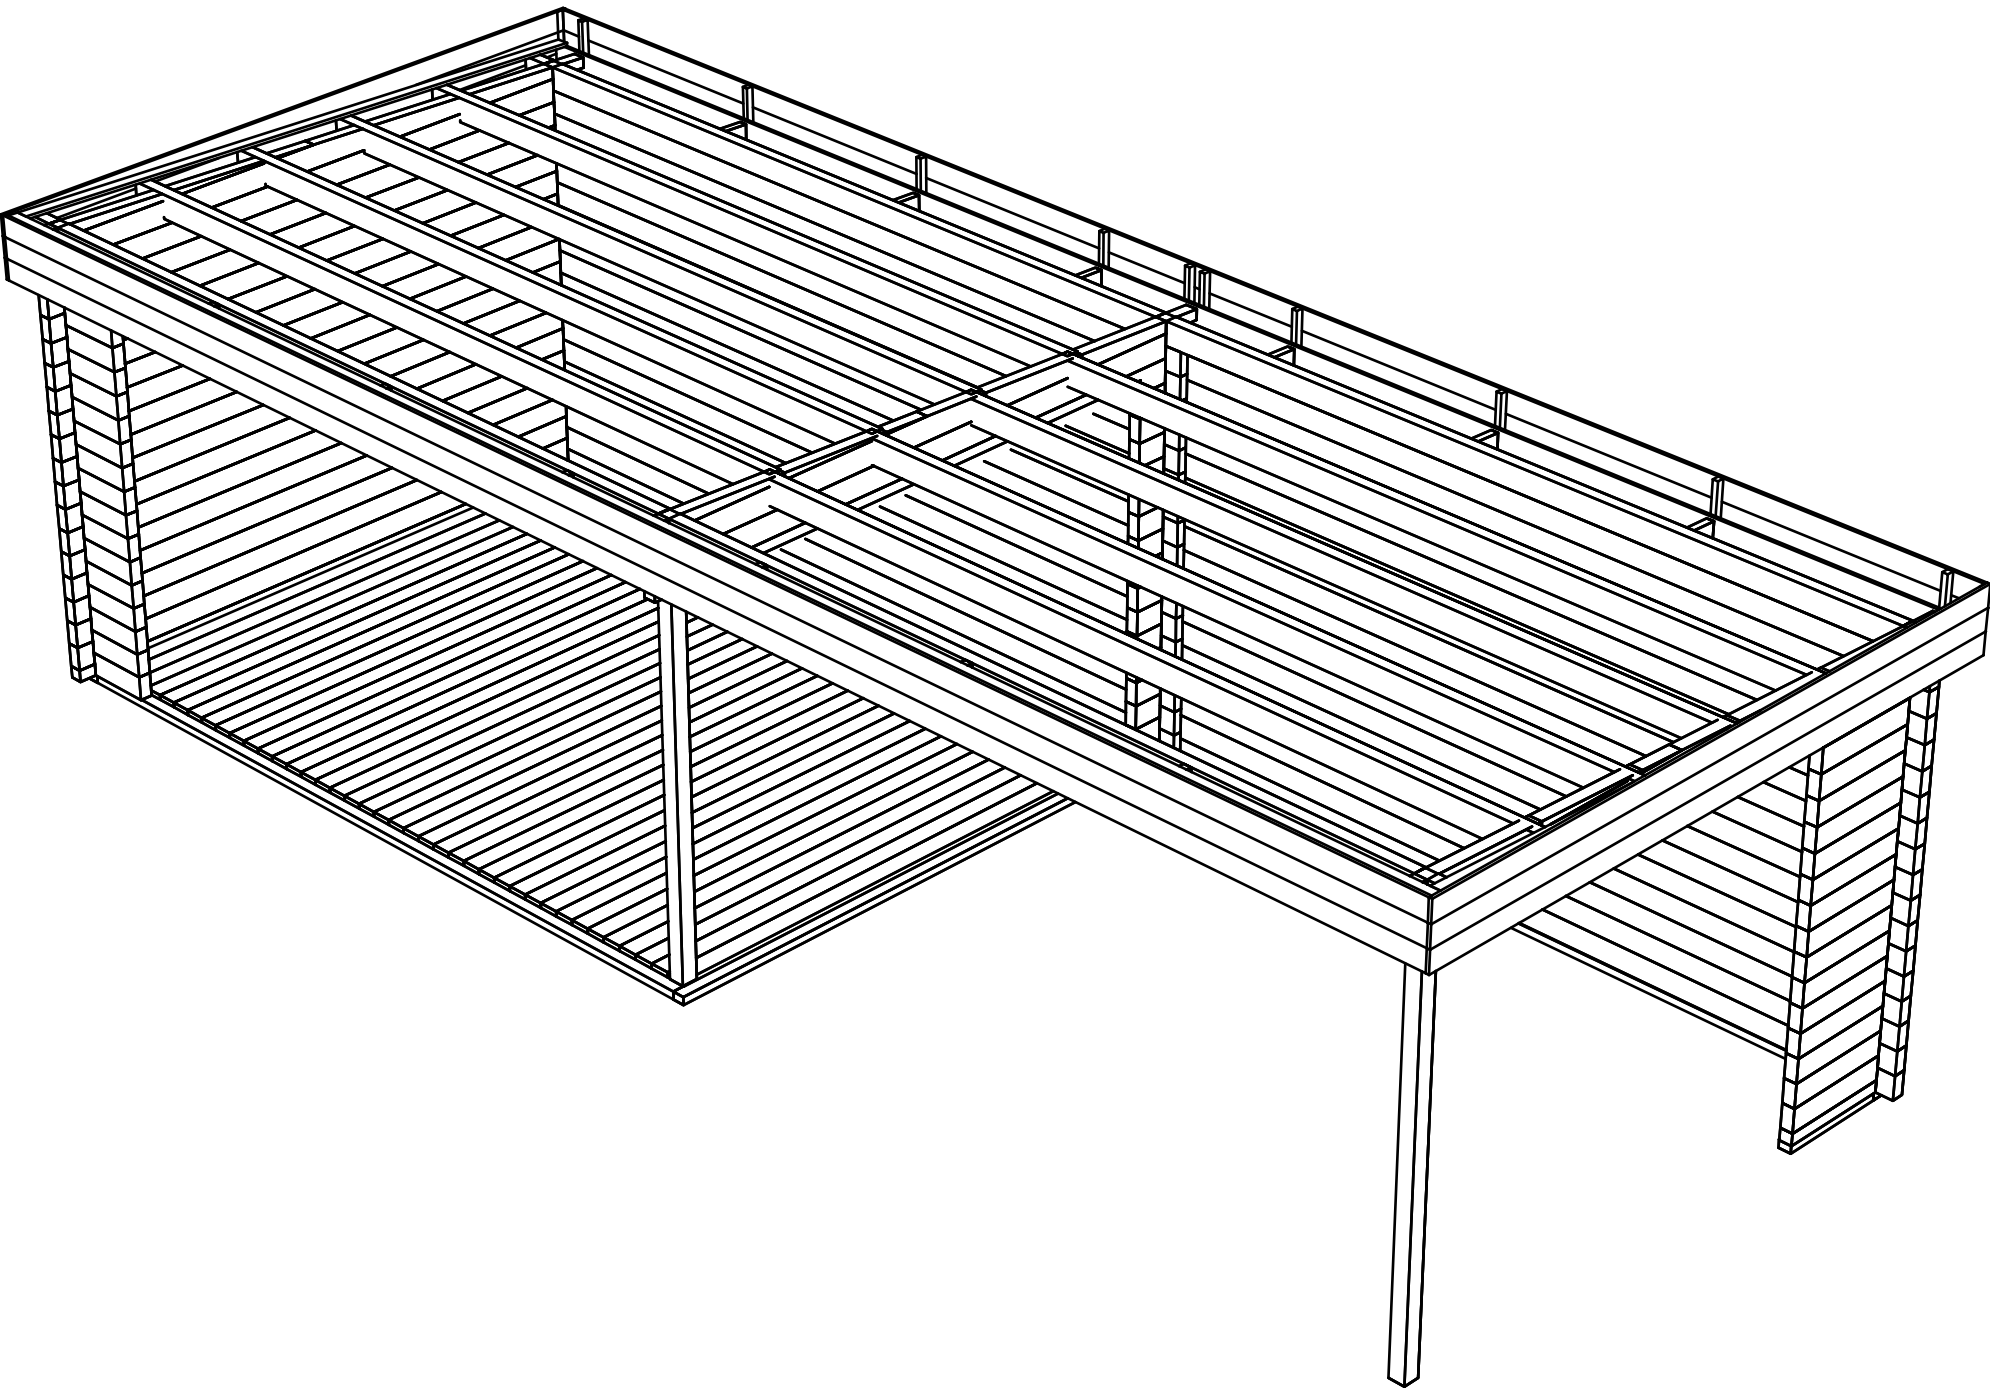
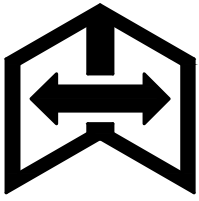
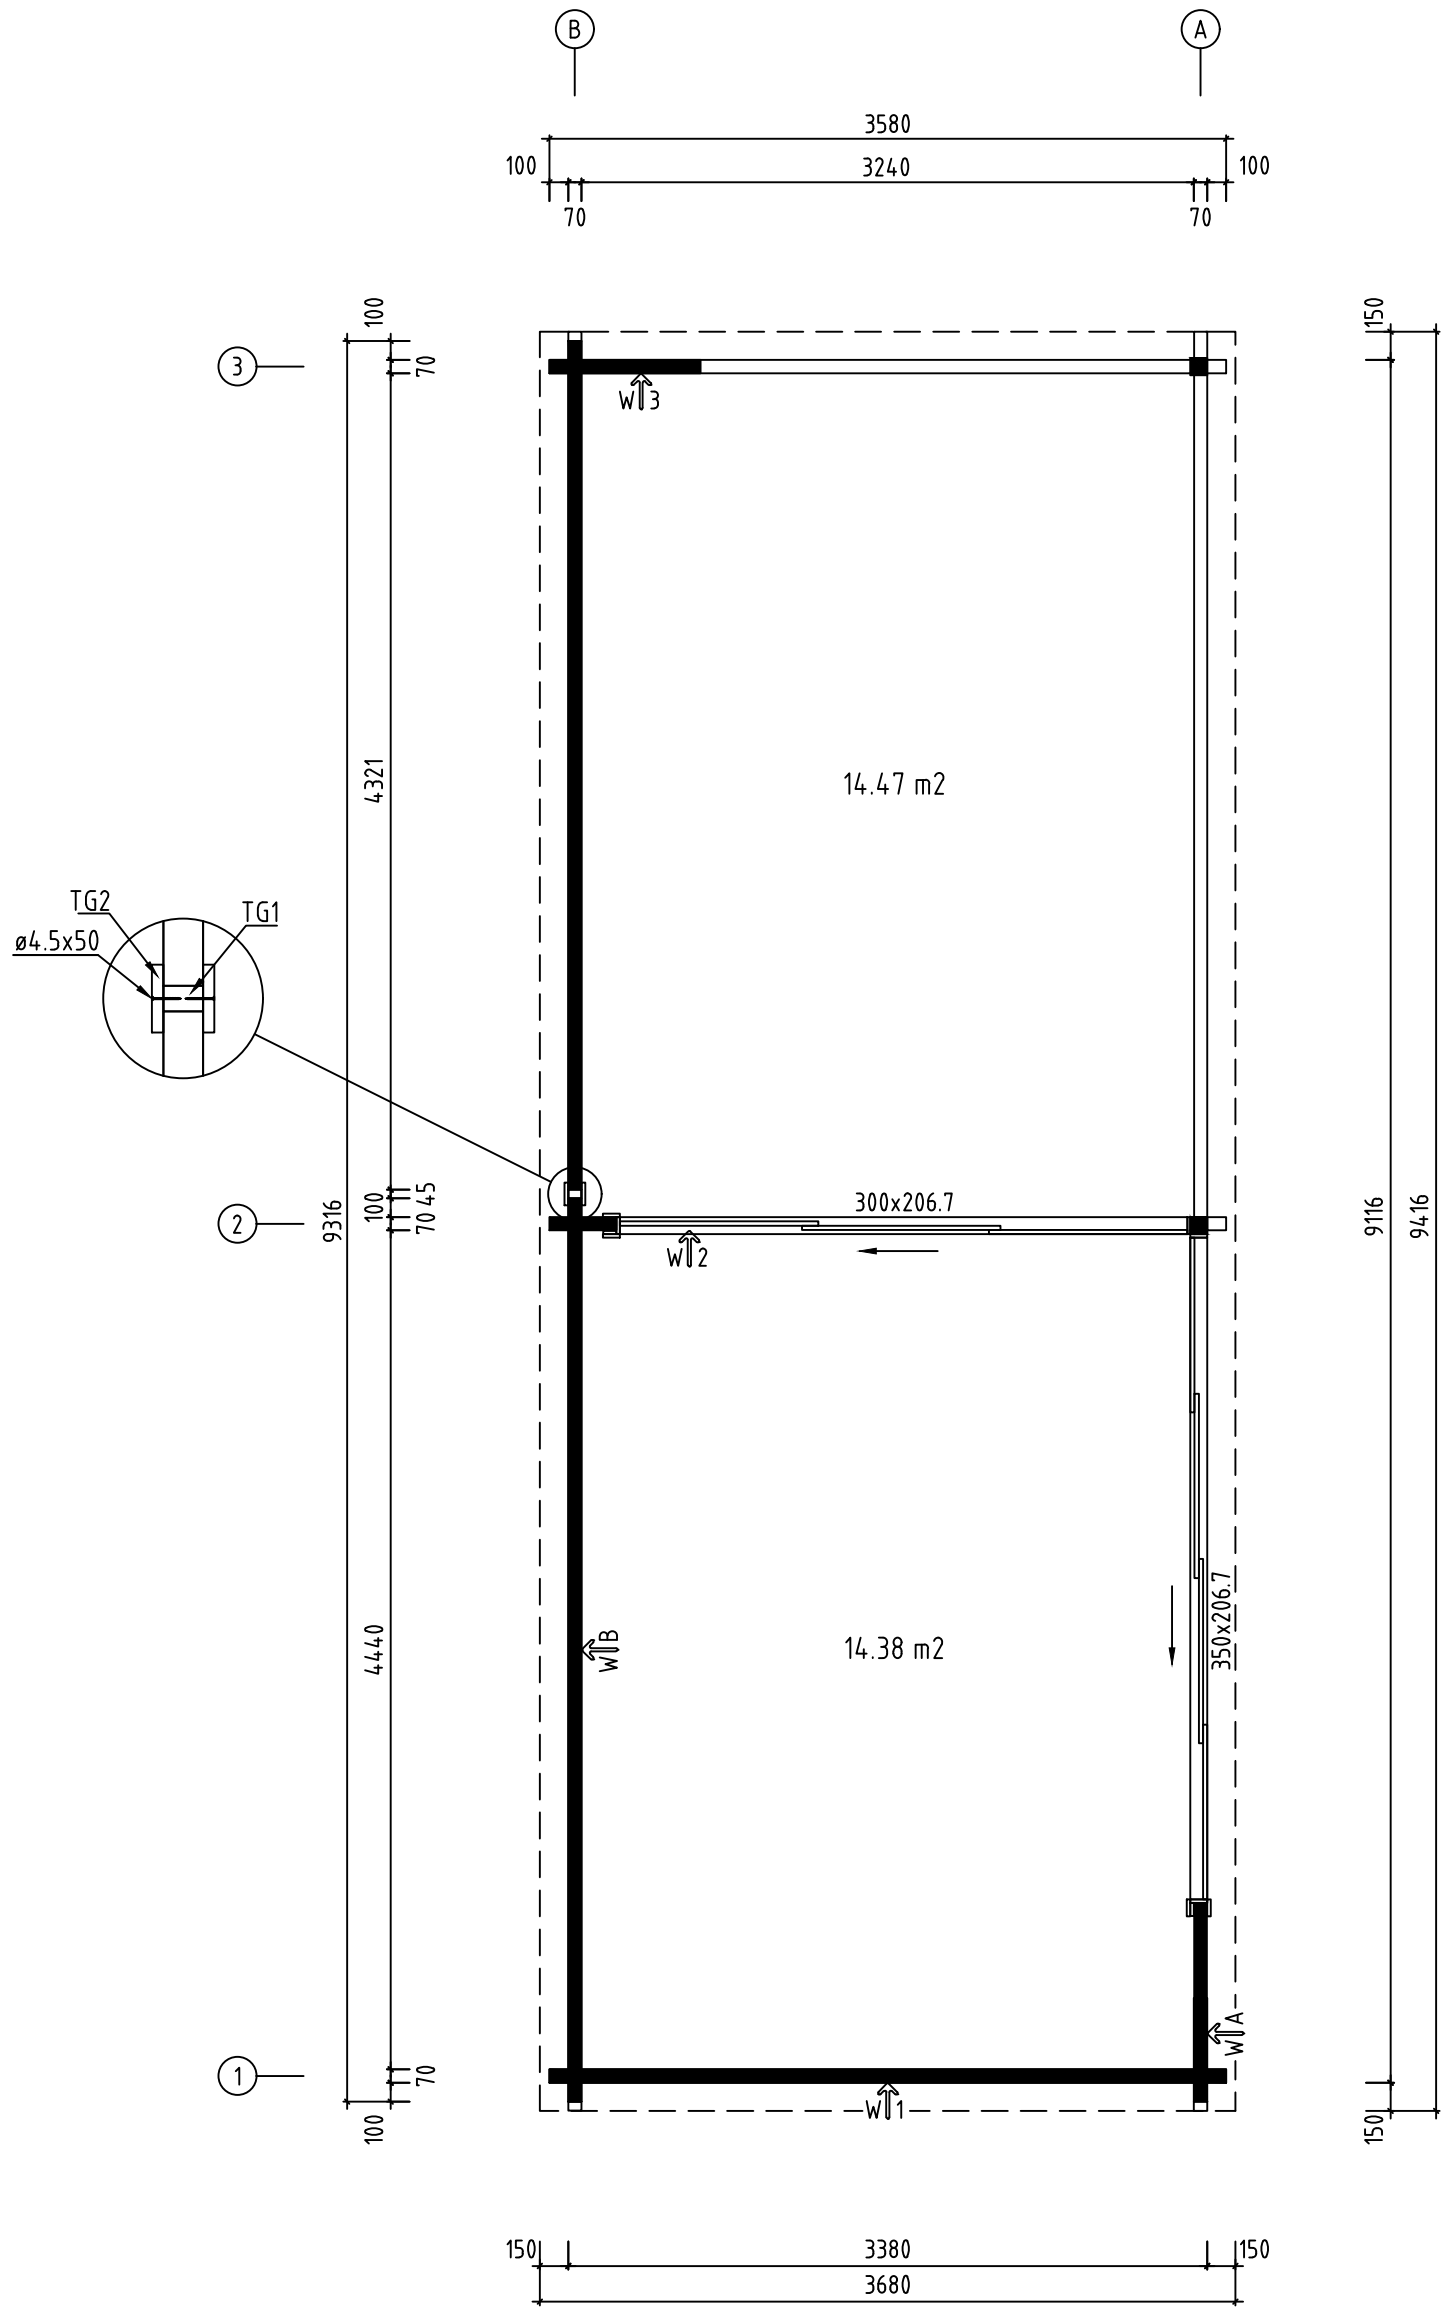
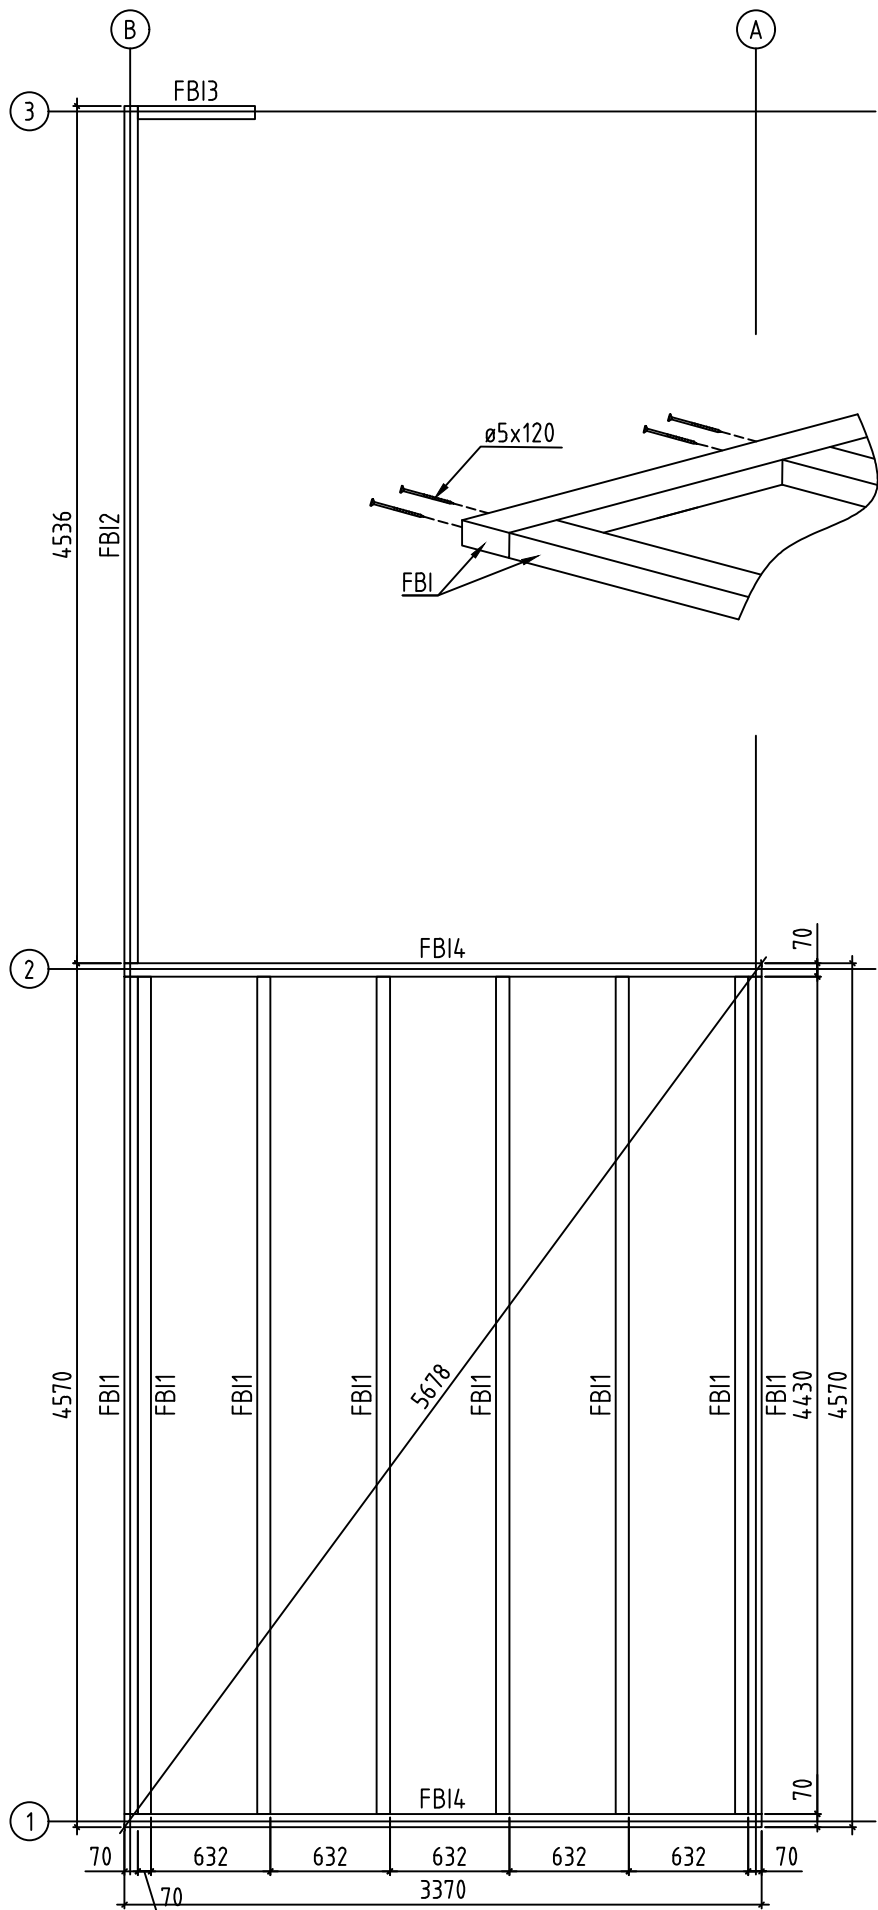





Name-Name-Nom7023830		Page-Seite-Page1
View-Aussicht-Vue3D		Scale-Maßstab-Echelle1:40
Material-Material-Matériel70x135		Date-Datum-Date16.06.2022
Drafter-Zeichner-RédacteurEJ	File	






Name-Name-Nom 7023830		Page-Seite-Page 2
View-Aussicht-Vue GROUNDPLAN - GRUNDPLAN - PLAN DE MASSE		Scale-Maßstab-Echelle 1:40
Material-Material-Matériau 70x135		Date-Datum-Date 16.06.2022
Drafter-Zeichner-Rédacteur EJ	File	




Name-Name-Nom 7023830		Page-Seite-Page 3
View-Aussicht-Vue FOUNDATION - FUNDAMENT - FONDATION		Scale-Maßstab-Echelle 1:40
Material-Material-Matériel 70x135		Date-Datum-Date 16.06.2022
Drafter-Zeichner-Rédacteur EJ		File

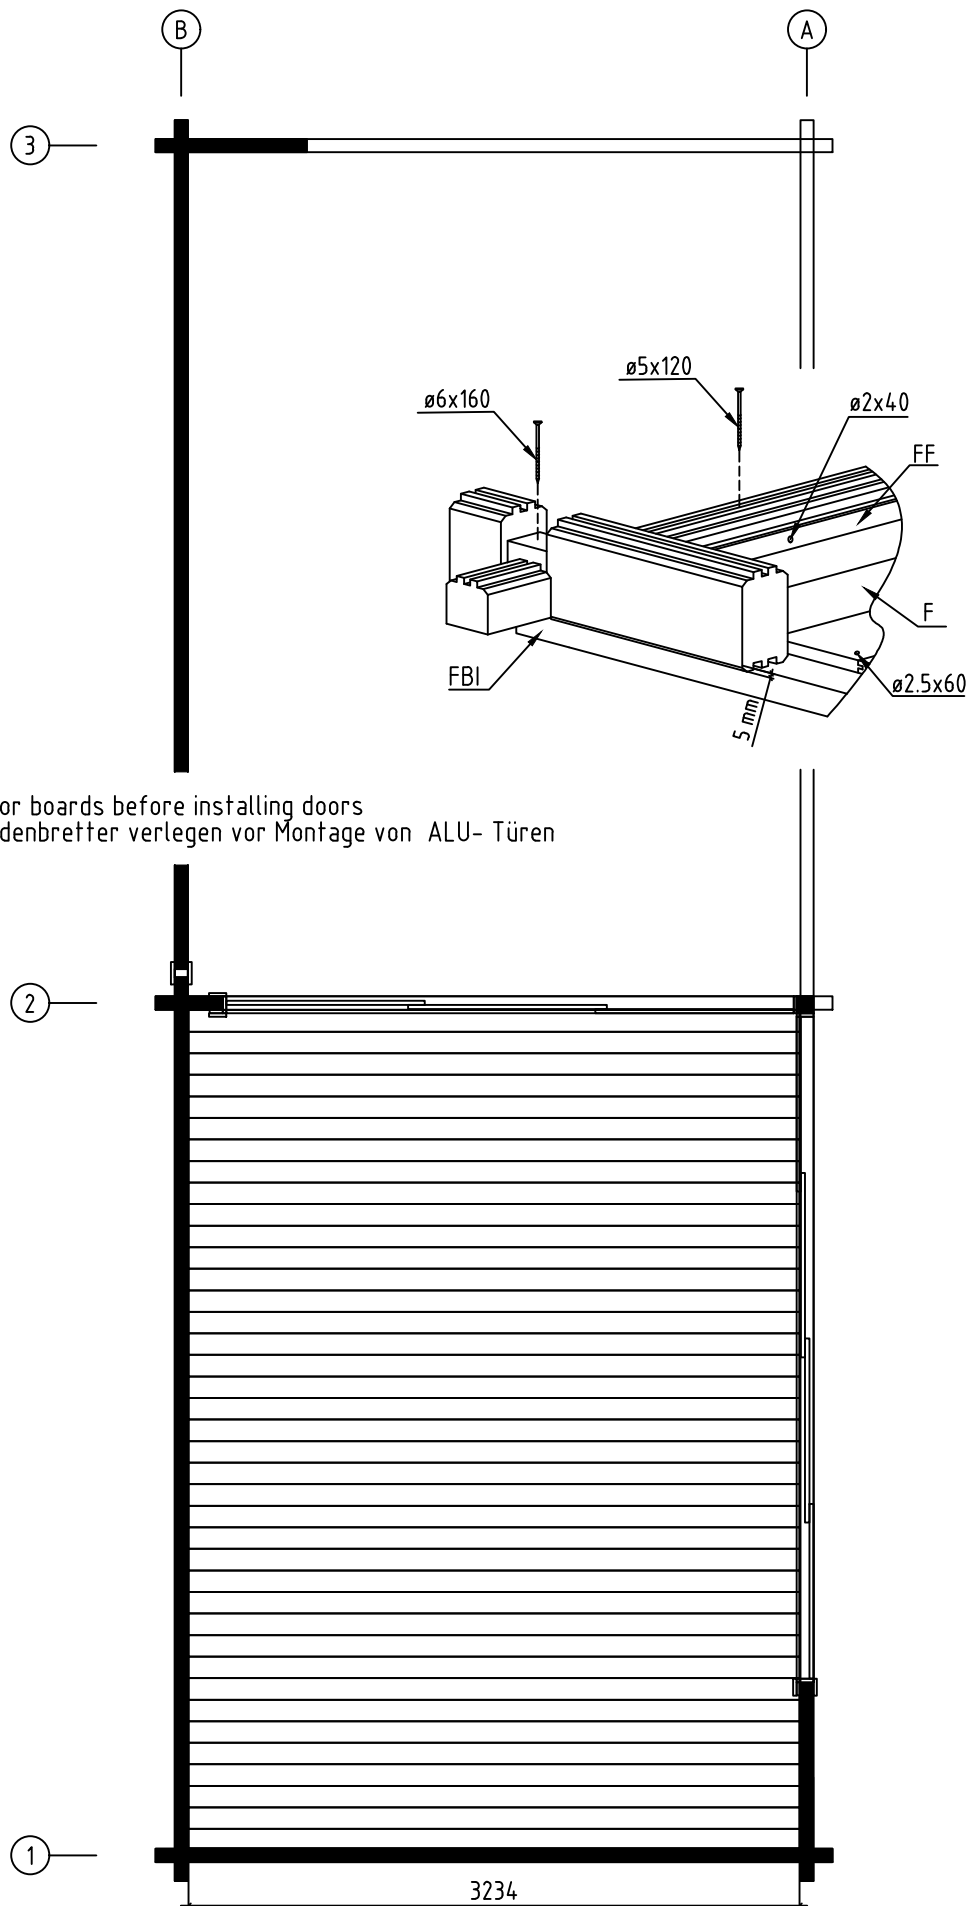


Name-Name-Nom	7023830	Page-Seite-Page	4
View-Aussicht-Vue	FLOOR BOARDS-FUSSBODENBRETTER-LAME DE PLANCHER	Scale-Maßstab-Echelle	
Material-Material-Matériel	70x135	Date-Datum-Date	16.06.2022
Drafter-Zeichner-Rédacteur	EJ	File	

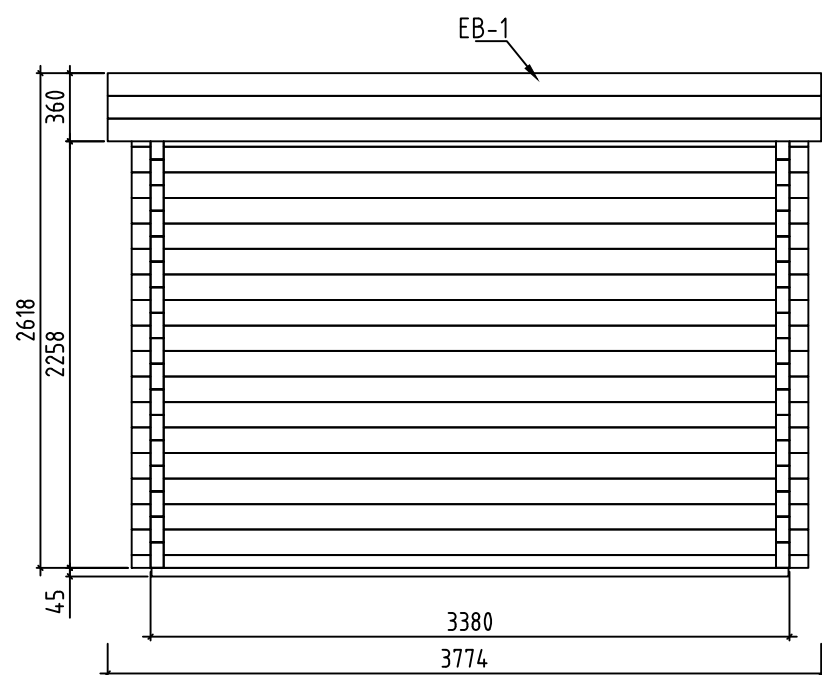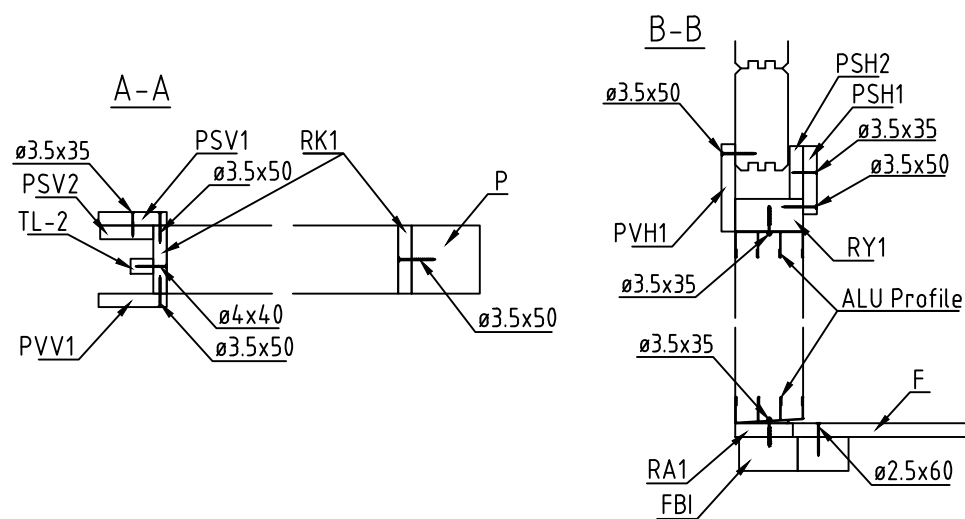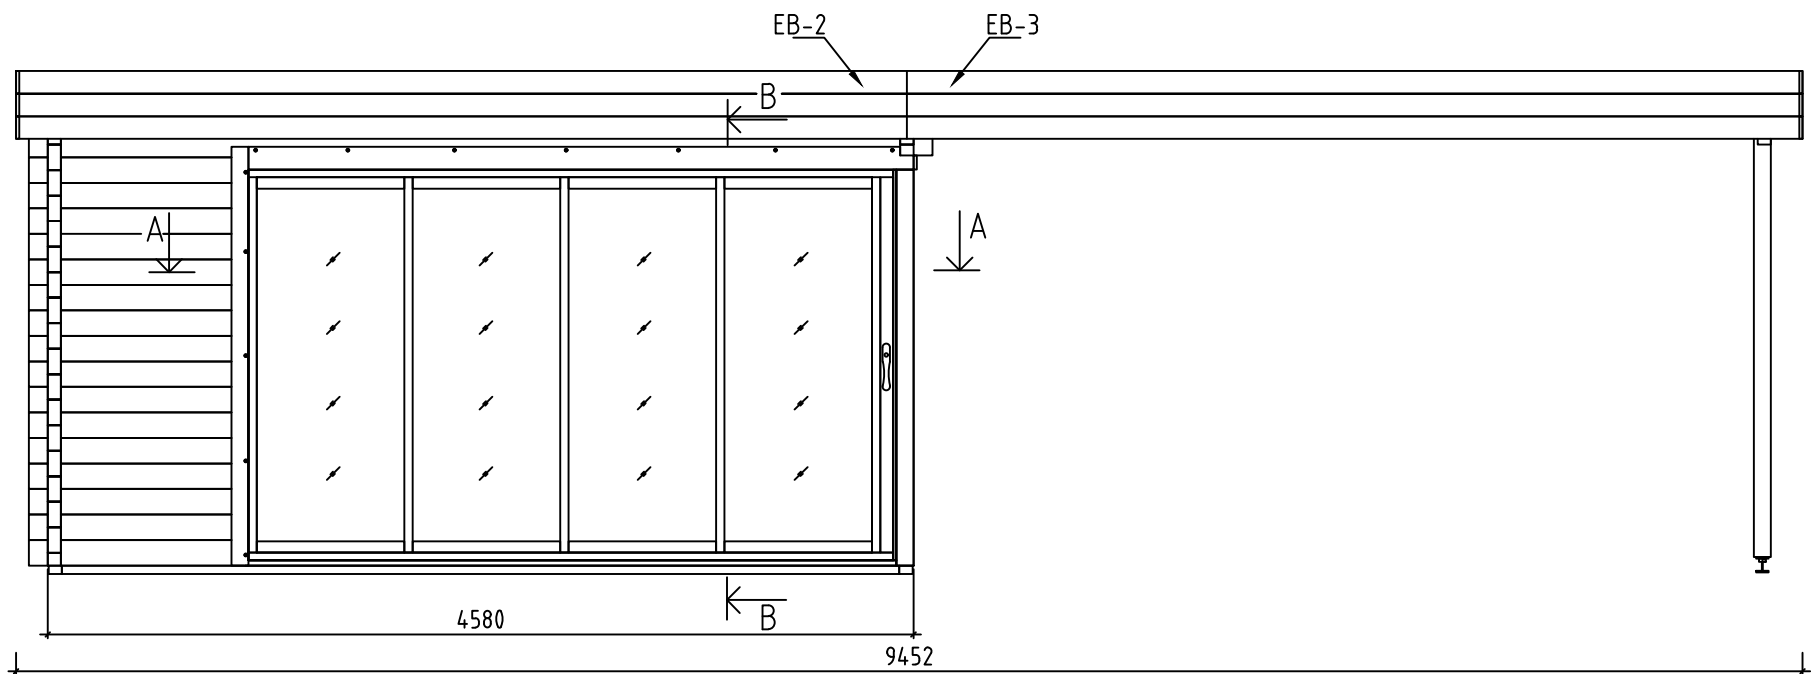


Name-Name-Nom	7023830	Page-Seite-Page	6
View-Aussicht-Vue	VIEWS-ANSICHTEN-VUE DES MURS	Scale-Maßstab-Echelle	1:40
Material-Material-Matériau	70x135	Date-Datum-Date	16.06.2022
Drafter-Zeichner-Rédacteur	EJ	File	


















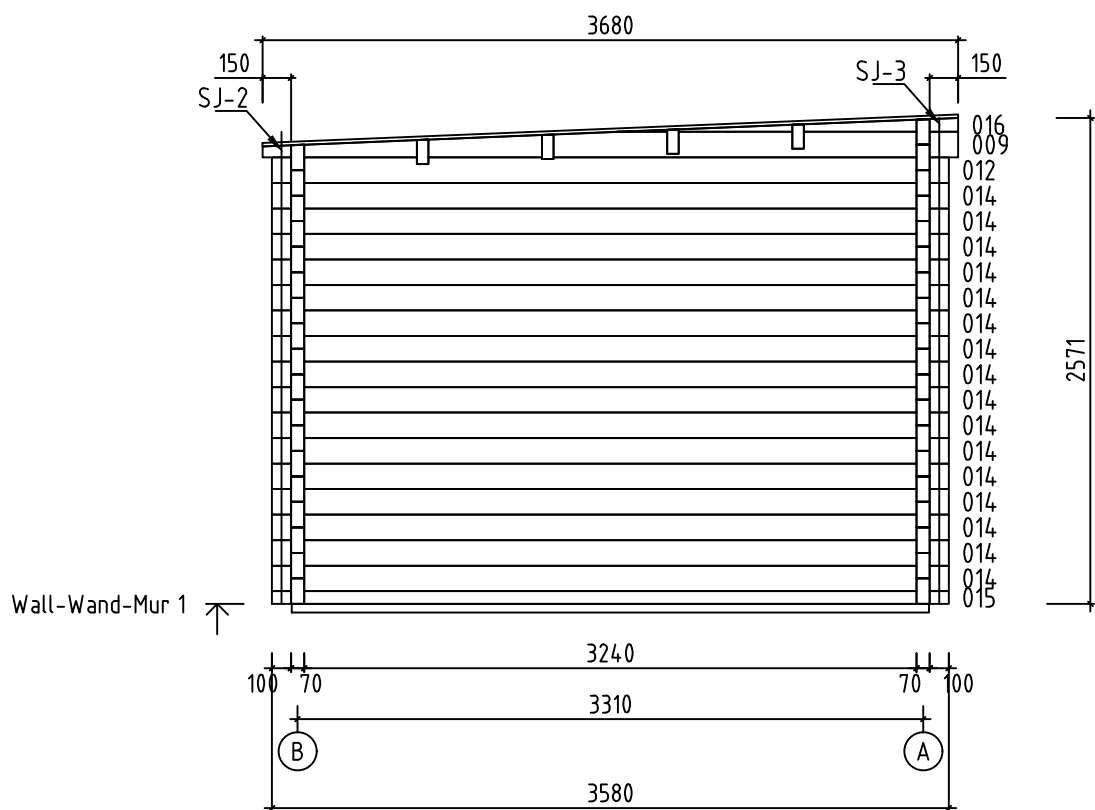

















Name-Name-Nom 7023830		Page-Seite-Page 9
View-Aussicht-Vue Wall-Wand-Mur 1		Scale-Maßstab-Echelle 1:40
Material-Material-Matériau 7.0x13.5		Date-Datum-Date 16.06.2022
Drafter-Zeichner-Rédacteur F1	File	












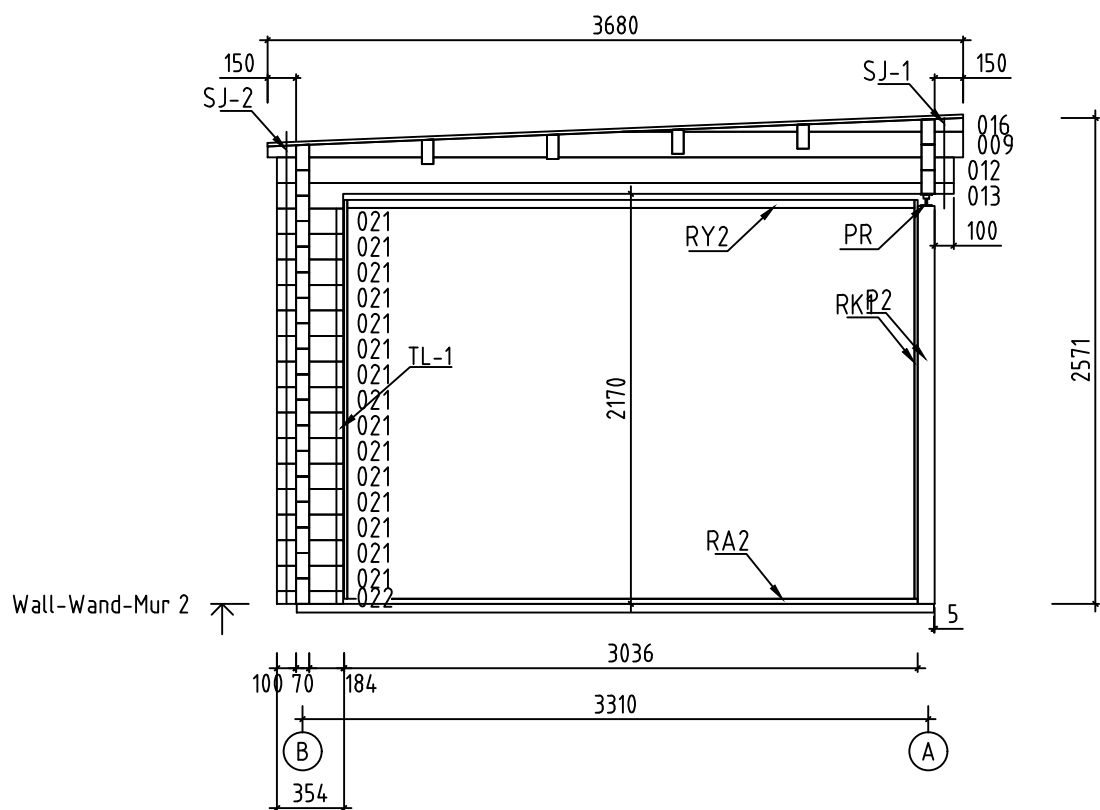










Name-Name-Nom	7023830	Page-Seite-Page	10
View-Aussicht-Vue	Wall-Wand-Mur 2	Scale-Maßstab-Echelle	1:40
Material-Material-Matériel	7.0x13.5	Date-Datum-Date	16.06.2022
Drafter-Zeichner-Rédacteur	EJ	File	

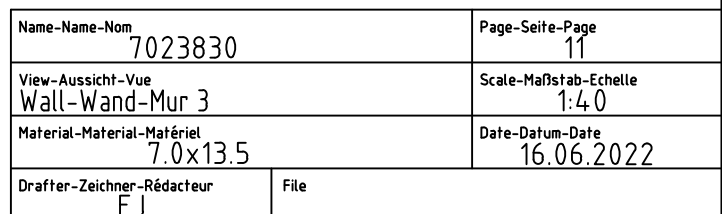

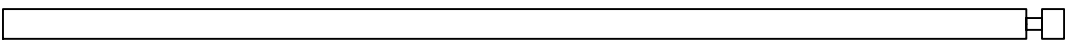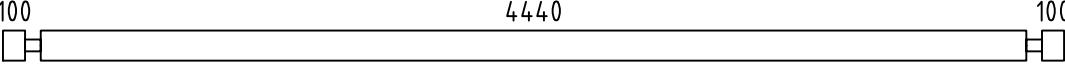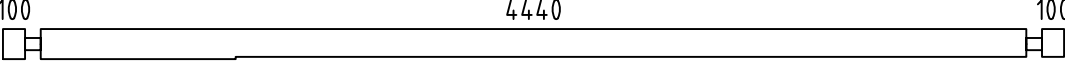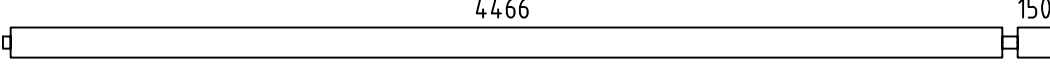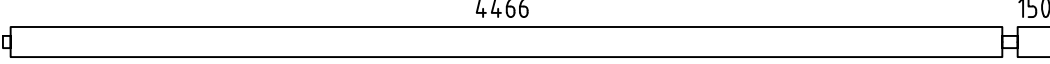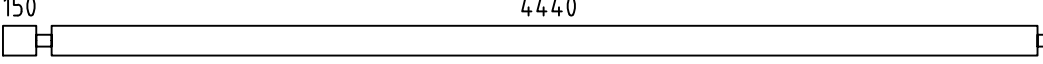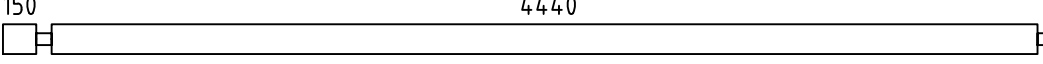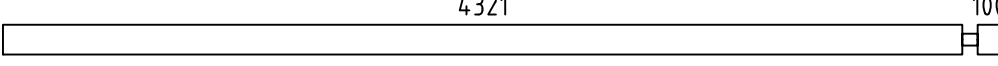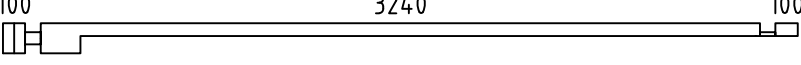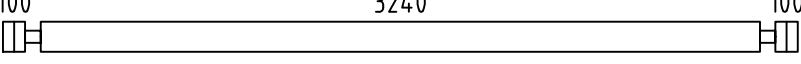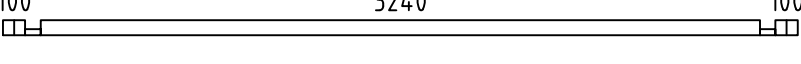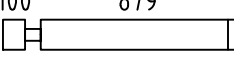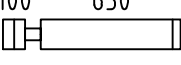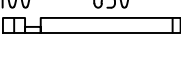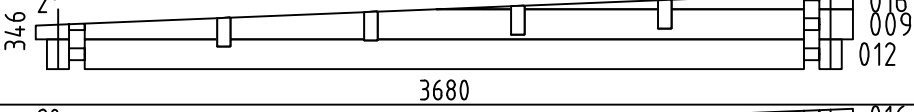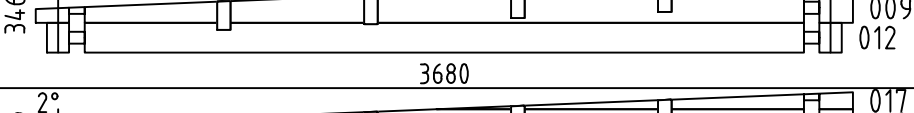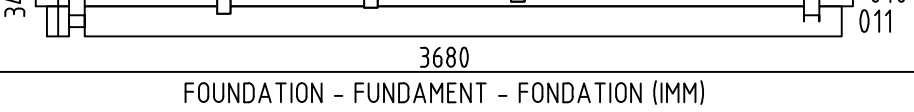 Pos	7023830 Piece list - Stückliste - Liste des pieces	Q.	P (mm)	L (mm)
001	SPARE BEAM-ERZATZBOHLE-FAISCEAU DE RECHANGE 	1	70x135	4780
002	 4440	17	70x135	4780
003	 4440	1	70x135	4780
004	 4466	2	70x135	4721
005	 4466	1	70x135	4721
006	 4440	2	70x135	4695
007	 4440	1	70x135	4695
008	 4321	17	70x135	4491
013	 3240	1	70x135	3580
014	 3240	16	70x135	3580
015	 3240	1	70x68	3580
018	 100879	16	70x135	1049
019	 100630	16	70x135	800
020	 100630	1	70x68	800
021	 100179	15	70x135	349
022	 100179	1	70x68	349
W1-1	 2°3463680016009012	1		
W2-1	 2°3463680016009012	1		
W3-1	 2°3463680017010011	1		
FBI2	FOUNDATION - FUNDAMENT - FONDATION (IMM) 	1	70x45	4536
FBI1	FOUNDATION - FUNDAMENT - FONDATION (IMM) 	8	70x45	4430
FBI4	FOUNDATION - FUNDAMENT - FONDATION (IMM) 	2	70x45	3370
FBI3	FOUNDATION - FUNDAMENT - FONDATION (IMM) 	1	70x45	620
P2	POST - PFOSTEN - POTEAU 	1	90x90	2250
P1	POST - PFOSTEN - POTEAU 	1	90x90	2105
Name-Name-Nom7023830		Date-Datum-Date16.06.2022		Page-Seite-Page1/4

     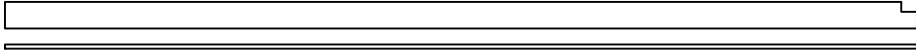   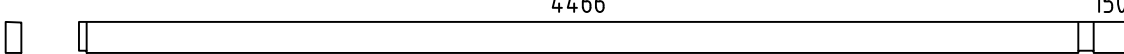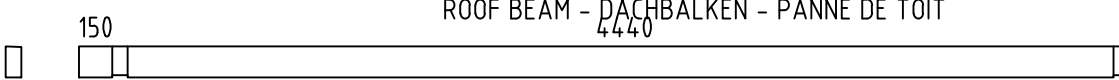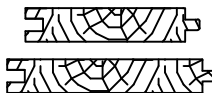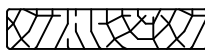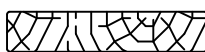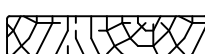Pos	7023830 Piece list - Stückliste - Liste des pieces		Q.	P (mm)	L (mm)
FR1	RAFTER - DACHSPARREN - CHEVRON 		12	43x90	154
RA1	COVERING MOULDING - DECKUNGSPROFIL - PROFILS DE FINITION (IMM) 		1	28x70	3536
RA2	COVERING MOULDING - DECKUNGSPROFIL - PROFILS DE FINITION (IMM) 		1	28x70	3036
RY1	COVERING MOULDING - DECKUNGSPROFIL - PROFILS DE FINITION 		1	43x90	3500
RY2	COVERING MOULDING - DECKUNGSPROFIL - PROFILS DE FINITION 		1	43x90	3000
RK1	COVERING MOULDING - DECKUNGSPROFIL - PROFILS DE FINITION 		4	18x90	2110
PVH1	FASCIA BOARDS - ZIERLEISTEN - BAGUETTE DE BORDURE 		1	120x18	3608
PVH2	FASCIA BOARDS - ZIERLEISTEN - BAGUETTE DE BORDURE 		1	120x18	3126
PVV1	FASCIA BOARDS - ZIERLEISTEN - BAGUETTE DE BORDURE 		2	90x18	2215
PSH1	FASCIA BOARDS - ZIERLEISTEN - BAGUETTE DE BORDURE 		1	90x18	3638
PSH3	FASCIA BOARDS - ZIERLEISTEN - BAGUETTE DE BORDURE 		1	90x18	3100
PSH2	FASCIA BOARDS - ZIERLEISTEN - BAGUETTE DE BORDURE 		1	70x18	3638
PSH4	FASCIA BOARDS - ZIERLEISTEN - BAGUETTE DE BORDURE 		1	70x18	3100
PSV1	FASCIA BOARDS - ZIERLEISTEN - BAGUETTE DE BORDURE 		2	90x18	2090
PSV2	FASCIA BOARDS - ZIERLEISTEN - BAGUETTE DE BORDURE 		2	70x18	2110
RB2	ROOF BEAM - DACHBALKEN - PANNE DE TOIT 		4	70x140	4721
RB1	ROOF BEAM - DACHBALKEN - PANNE DE TOIT 		4	70x140	4695
F-1	FLOOR BOARDS-FUSSBODENBRETTER-LAME DE PLANCHER 		39+1	114x28	3234
R-1	ROOF BOARDS - DACHBRETTER - VOLIGES  or-oder-ou		107+1 83+1	88x18 114x18	3683
FF-1	FLOOR FILLET-FUSSBODENLEISTE - CORNIERE DE FINITION DU PLANCHER 			18x35	17 m.
TG1	POST - PFOSTEN - POTEAU 		1	43x70	2230
EB-1	EAVES BOARD - TRAUFBRETT - BANDEAU DE TOIT 		6	18x120	3780
EB-2	EAVES BOARD - TRAUFBRETT - BANDEAU DE TOIT 		6	18x120	4695
EB-3	EAVES BOARD - TRAUFBRETT - BANDEAU DE TOIT 		6	18x120	4722
ES-1	ROOF EDGE REINFORCEMENT - DACHRANDVERSTÄRKUNG - CORNIERE DE RENFORT DE BORD DE TOIT 		10	30x40	310
Name-Name-Nom 7023830		Date-Datum-Date 16.06.2022	Page-Seite-Page 2/4		

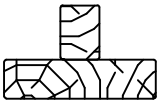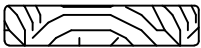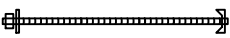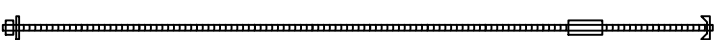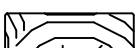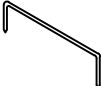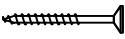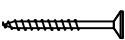    Pos	7023830 Piece list - Stückliste - Liste des pieces		Q.	P (mm)	L (mm)
ES-2	ROOF EDGE REINFORCEMENT - DACHRANDVERSTÄRKUNG - CORNIERE DE RENFORT DE BORD DE TOIT		8	30x40	360
ES-3	ROOF EDGE REINFORCEMENT - DACHRANDVERSTÄRKUNG - CORNIERE DE RENFORT DE BORD DE TOIT		6	30x40	3600*
TL-1	FIXING FILLET - FIXIRUNGSLEISTE - PROFIL DE FIXATION		1	18x25	2025
TL-2	FIXING FILLET - FIXIRUNGSLEISTE - PROFIL DE FIXATION		1	18x25	2090
TL-3	FIXING FILLET - FIXIRUNGSLEISTE - PROFIL DE FIXATION		1	48x70	2230
TG2	TERRACE JOIT BOARDS - VERBUNDUNGSBRETT - PROFIL DE JONCTION POUR FIXER LA TERRASSE AU MUR		2	18x120	2360
SJ-1	TREADED ROD M10 - GEWINDESTANGE M10 - TIGE FILETÉE M10		1		420
SJ-2	TREADED ROD M10 - GEWINDESTANGE M10 TIGE FILETÉE M10		3		2455
SJ-3	TREADED ROD M10 - GEWINDESTANGE M10 TIGE FILETÉE M10		1		2600
GS-1	ROOFING FELT FILLET - DACHPAPPENLEISTE - BAGUETTE DE FIXATION DU FEUTRE BITUMEUX		2	18x70	3630
GS-2	ROOFING FELT FILLET - DACHPAPPENLEISTE - BAGUETTE DE FIXATION DU FEUTRE BITUMEUX		2	18x70	4708
RCM	ROOFBEAMS CONNECTING METAL - DACHBALKEN BEFESTIGUNGSMETALLE - CONNECTEUR MÉTALLIQUE POUR SOLIVES DE PLAFOND		4		
HS	SCREW FOR COVERING MOULDING (18x70) - SCHRAUBEN FÜR DECKUNGSPROFIL (18x70) - VIS DE FIXATION PROFILS DE FINITION (18x70)		17	ø3.5x35	
HS1	SCREW FOR WALLBEAMS CONNECTING METAL - SCHRAUBE FÜR WANDBOHLN BEFESTIGUNG METALLE -VIS POUR PATTE D'ASSEMBLAGE		12	ø3.5x35	
HS	SCREW FOR COVERING BOARD (TG2) - SCHRAUBEN FÜR DECKENLEISTEN (TG2) - VIS DE FIXATION DES PROFILS DE FINITION (TG2)		30	ø4.5x50	
HS	SCREW FOR DOOR JAMB - SCHRAUBE FÜR TÜRRAHMEN - VIS DE FIXATION POUR MONTANT DE PORTE		24	ø4.5x50	
HS	SCREW FOR COVERING MOULDING - SCHRAUBEN FÜR DECKUNGSPROFIL - VIS DE FIXATION PROFILS DE FINITION VERTICAUX A FIXER A L'EXTERIEUR DU CADRE DE LA PORTE		76	ø4.5x50	
HS	SCREW FOR POST - SCHRAUBEN FÜR PFOSTEN - VIS DE FIXATION DES POTEAUX		6	ø4.5x50	
HS	SCREW FOR EAVES BOARDS - SCHRAUBEN FÜR TRAUFBRETT - VIS DE FIXATION POUR BANDEAU DE TOIT		220	ø4.5x50	
HS	SCREW FOR ROOF EDGE REINFORCEMENT - SCHRAUBEN FÜR DACHRANDVERSTÄRKUNG - VIS POUR RENFORT DE BORD DE TOIT		125	ø4.5x50	
HS	SCREW FOR POST HEIGHT ADJUSTMENT - SCHRAUBEN FÜR REGULIERUNGSSCHRAUBE FÜR PFOSTEN - VIS DE FIXATION DE SUPPORT RÉGLABLE DE POTEAU		16	ø4.5x50	
HS	SCREW FOR ROOFING FELT FILLET - SCHRAUBEN FÜR DACHPAPPENLEISTE - VIS POUR BAGUETTE FIXATION FEUTRE BITUMEUX		36	ø4.5x50	
HS	SCREW FOR FIXING FILLET - SCHRAUBEN FÜR FIXIRUNGSLEISTE - VIS POUR PROFIL DE FIXATION		12	ø4x40	
HS	SCREW FOR FIXING FILLET (TL-3) - SCHRAUBE FÜR FIXIRUNGSLEISTE (TL-3) - VIS POUR PROFIL DE FIXATION (TL-3)		5	ø4.5x90	
HS	SCREW FOR EAVES BOARDS - SCHRAUBEN FÜR TRAUFBRETT - VIS DE FIXATION POUR BANDEAU DE TOIT		16	ø5x120	
Name-Name-Nom 7023830		Date-Datum-Date 16.06.2022	Page-Seite-Page 3/4		

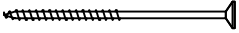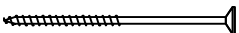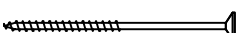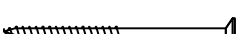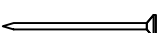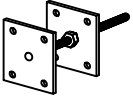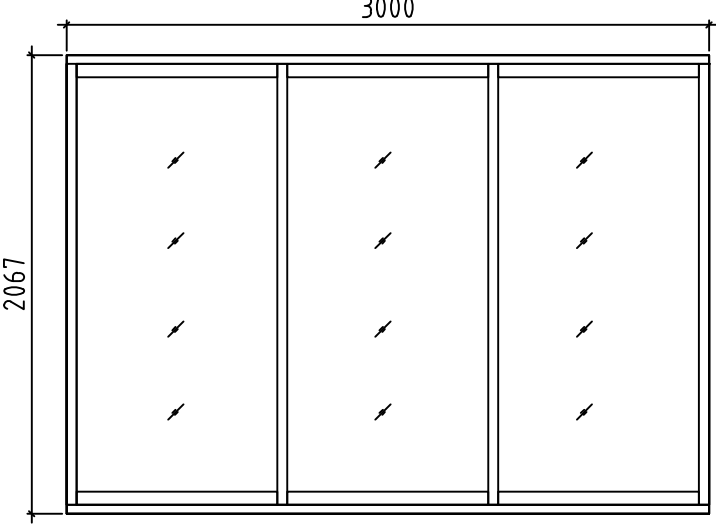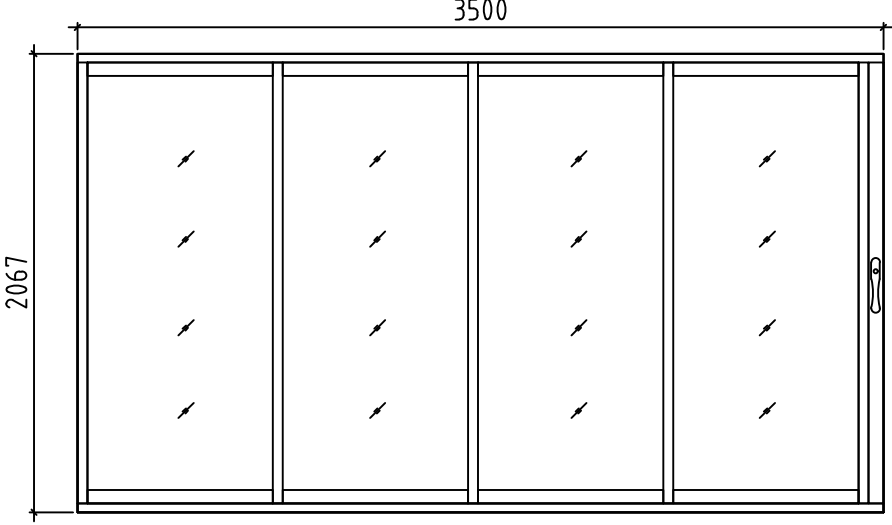Pos	7023830 Piece list - Stückliste - Liste des pieces	Q.	P (mm)	L (mm)
HS	SCREW FOR 1. WALL BEAM - SCHRAUBE FÜR 1. BOHLENREIHE - VIS DE FIXATION DES FONDATIONS 	8	ø5x120	
HS	SCREW FOR FUNDAMENT (FBI) - SCHRAUBEN ZUR BEFISTIGUNG FUNDAMENT (FBI) - VIS POUR FONDATION (FBI) 	36	ø5x120	
HS	SCREW FOR GABLE - SCHRAUBEN FÜR GIEBEL - VIS POUR FIXATION DES PIGNONS 	15	ø5x120	
HS	SCREW FOR RAFTER (FR) - SCHRAUBEN ZUR BEFISTIGUNG DACHSPARREN (FR) - VIS POUR CHEVRON (FR) 	24	ø5x120	
HS	SCREW FOR 1. WALL BEAM - SCHRAUBE FÜR 1. BOHLENREIHE - VIS DE FIXATION DES FONDATIONS 	4	ø6x160	
HS	SCREW FOR ROOF BEAMS - SCHRAUBEN FÜR DACHBALKEN - VIS POUR PANNE DE TOIT 	16	ø6x160	
HS	SCREW FOR FIXING ALU PROFILE -SCHRAUBEN FÜR BEFISTIGUNG ALU PROFIL - VIS DE FIXATION ALU PROFIL 	18	ø3.5x35	
HB	HAMMER BLOCK - SCHLAGHOLZ - CALLE DE FRAPPE 	2		
NF	ZN NAIL FOR ROOF - ZN NÄGEL FÜR DACHBRETTER - POINTE POUR TOIT 	670	ø2.5x60	
NF	ZN NAIL FOR FLOOR - ZN NÄGEL FÜR FUSSBODENBRETTER - CLOUS POUR PLANCHER 	320	ø2.5x60	
NF	ZN NAIL FOR FLOOR FILLETS - ZN NÄGEL FÜR FUSSBODENLEISTEN - POINTE POUR PANNEAUX DE PLANCHER 	31	ø2x40	
WB50	WALLBEAMS CONNECTING METAL - WANDBOHLEN BEFESTIGUNG METALLE -PATTE D'ASSEMBLAGE 	3	50x50	
PR	POST HEIGHT ADJUSTMENT - REGULIERUNGSSCHRAUBE FÜR PFOSTEN - SUPPORT RÉGLABLE DE POTEAU 	2		
	DOOR-TÜR-PORTE, ALU 	R 1	3000x2067	
	DOOR-TÜR-PORTE, ALU 	L 1	3500x2067	
	* Bitte selber anpassen (Falls nötig) - Cut into lenght on site (If needed)			
Name-Name-Nom 7023830		Date-Datum-Date 16.06.2022		Page-Seite-Page 4/4