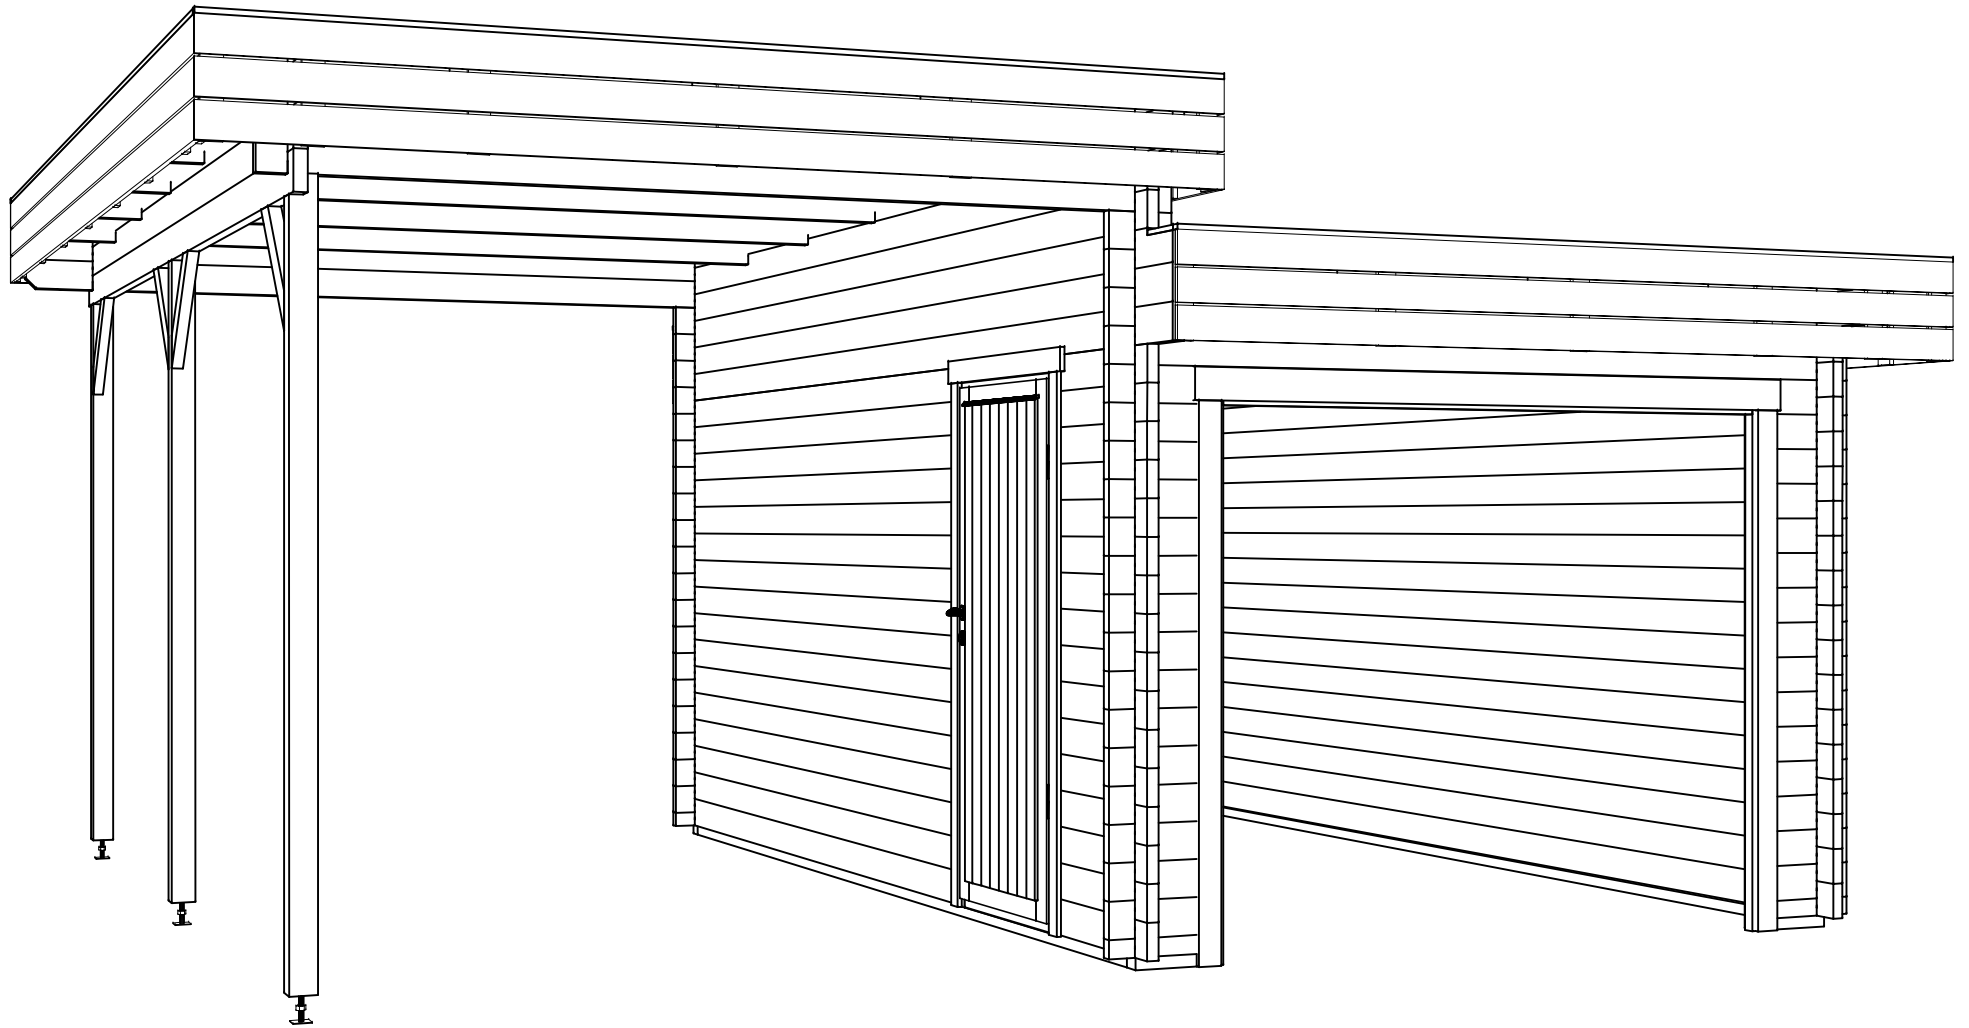
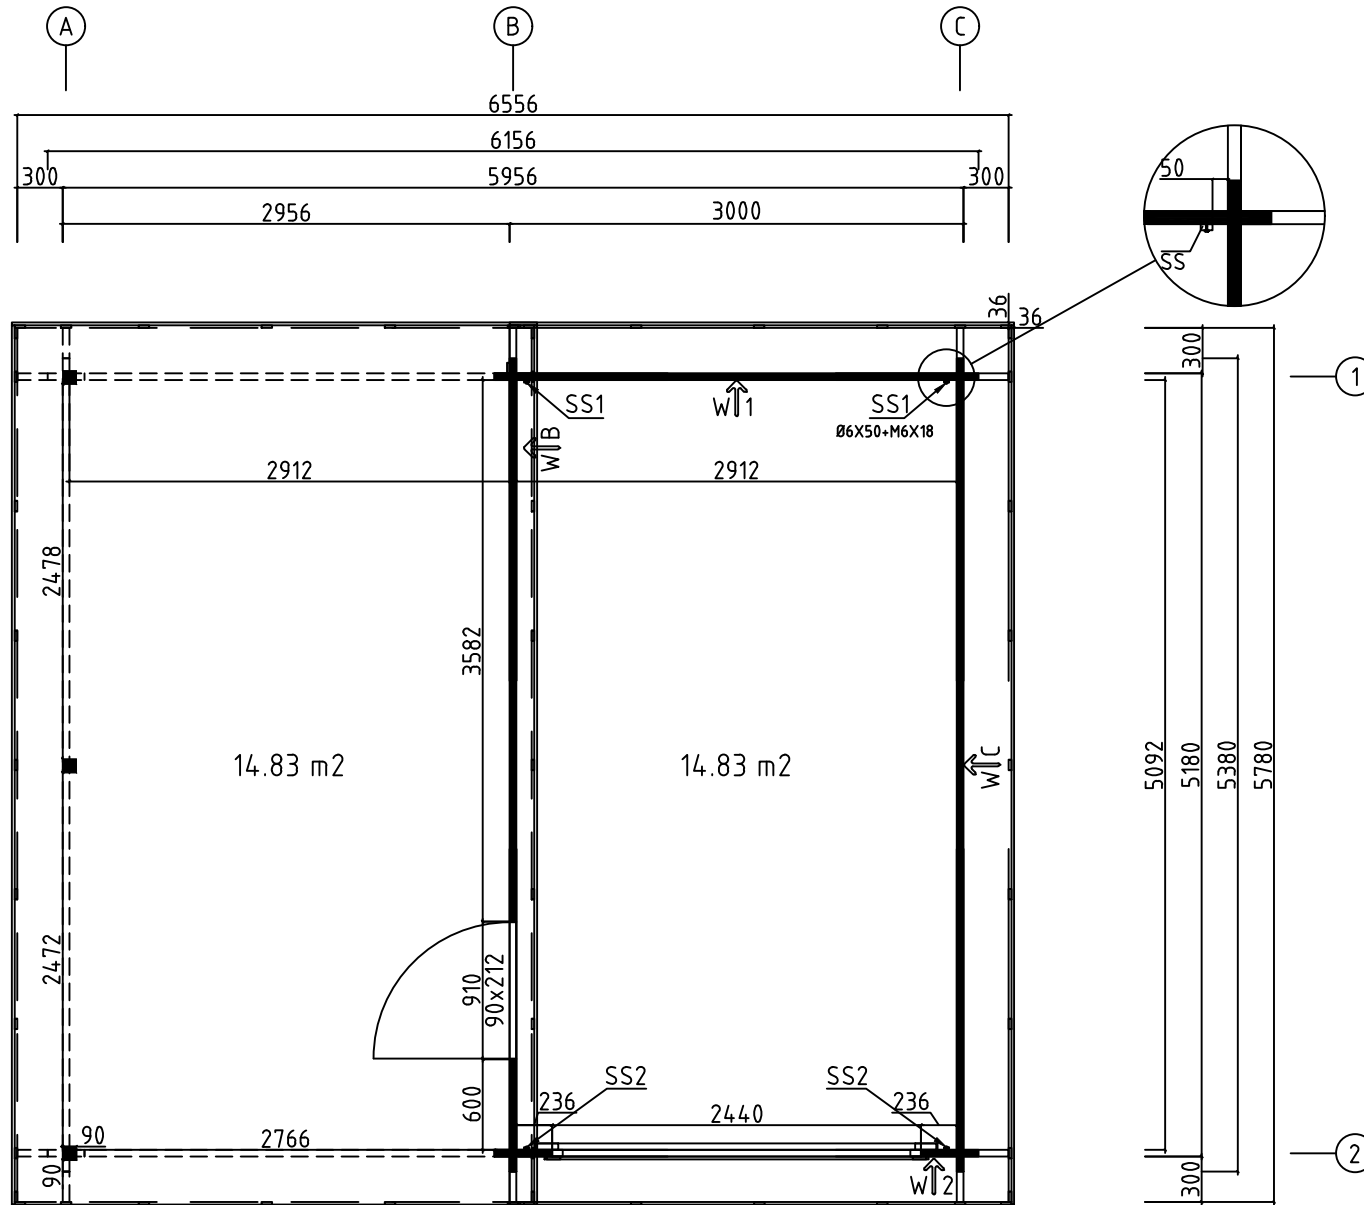
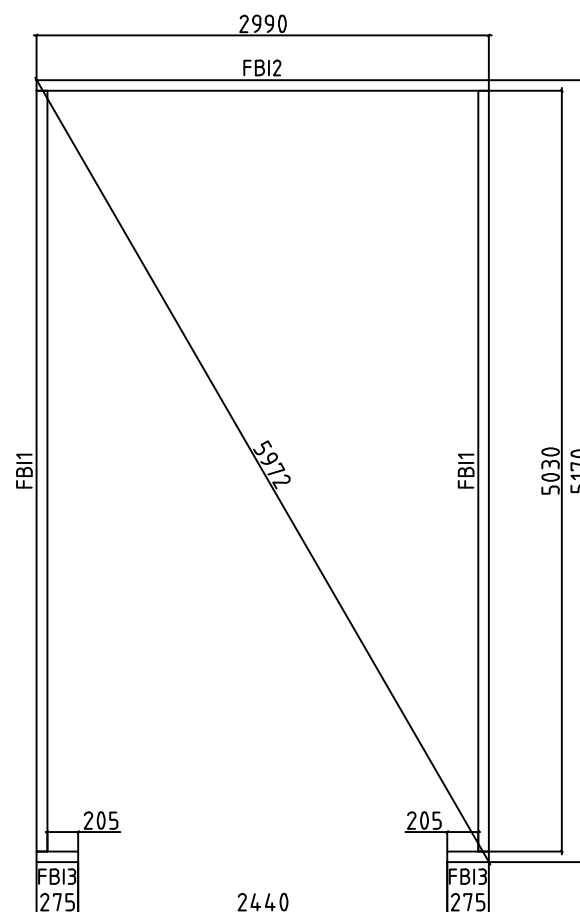
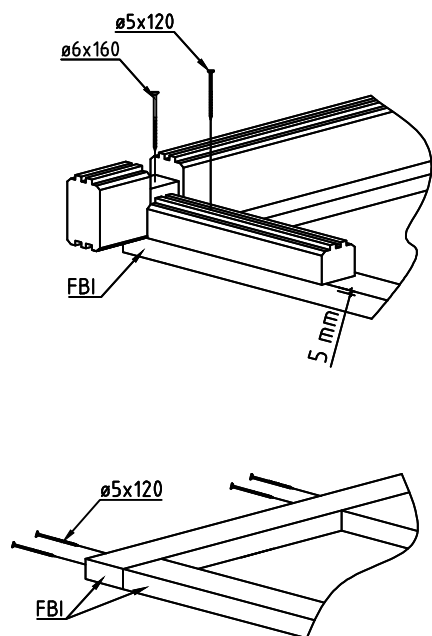





Name	4418891	Seite/Page	1
Zeichnung/Drawing	3 D	Maßstab/Scale	
Profil/Profile	44X135	Datum/Date	26.05.2022
Zeichner/Drafter	SRM	File	4418891.dwg






Model	4418891	Seite/Page	2
Zeichnung/Drawing	GRUNDPLAN - GROUNDPLAN	Maßstab/Scale	1:50
Profil/Profile	44X135	Datum/Date	26.05.2022
Zeichner/Drafter	SRM	File	4418891.dwg





Model	4418891	Seite/Page	3
Zeichnung/Drawing	FUNDAMENTHOLZ (IMM) - FOUNDATION BEAM (IMM)	Maßstab/Scale	1:50
Profil/Profile	70X45	Datum/Date	26.05.2022
Zeichner/Drafter	SRM	File	4418891.dwg

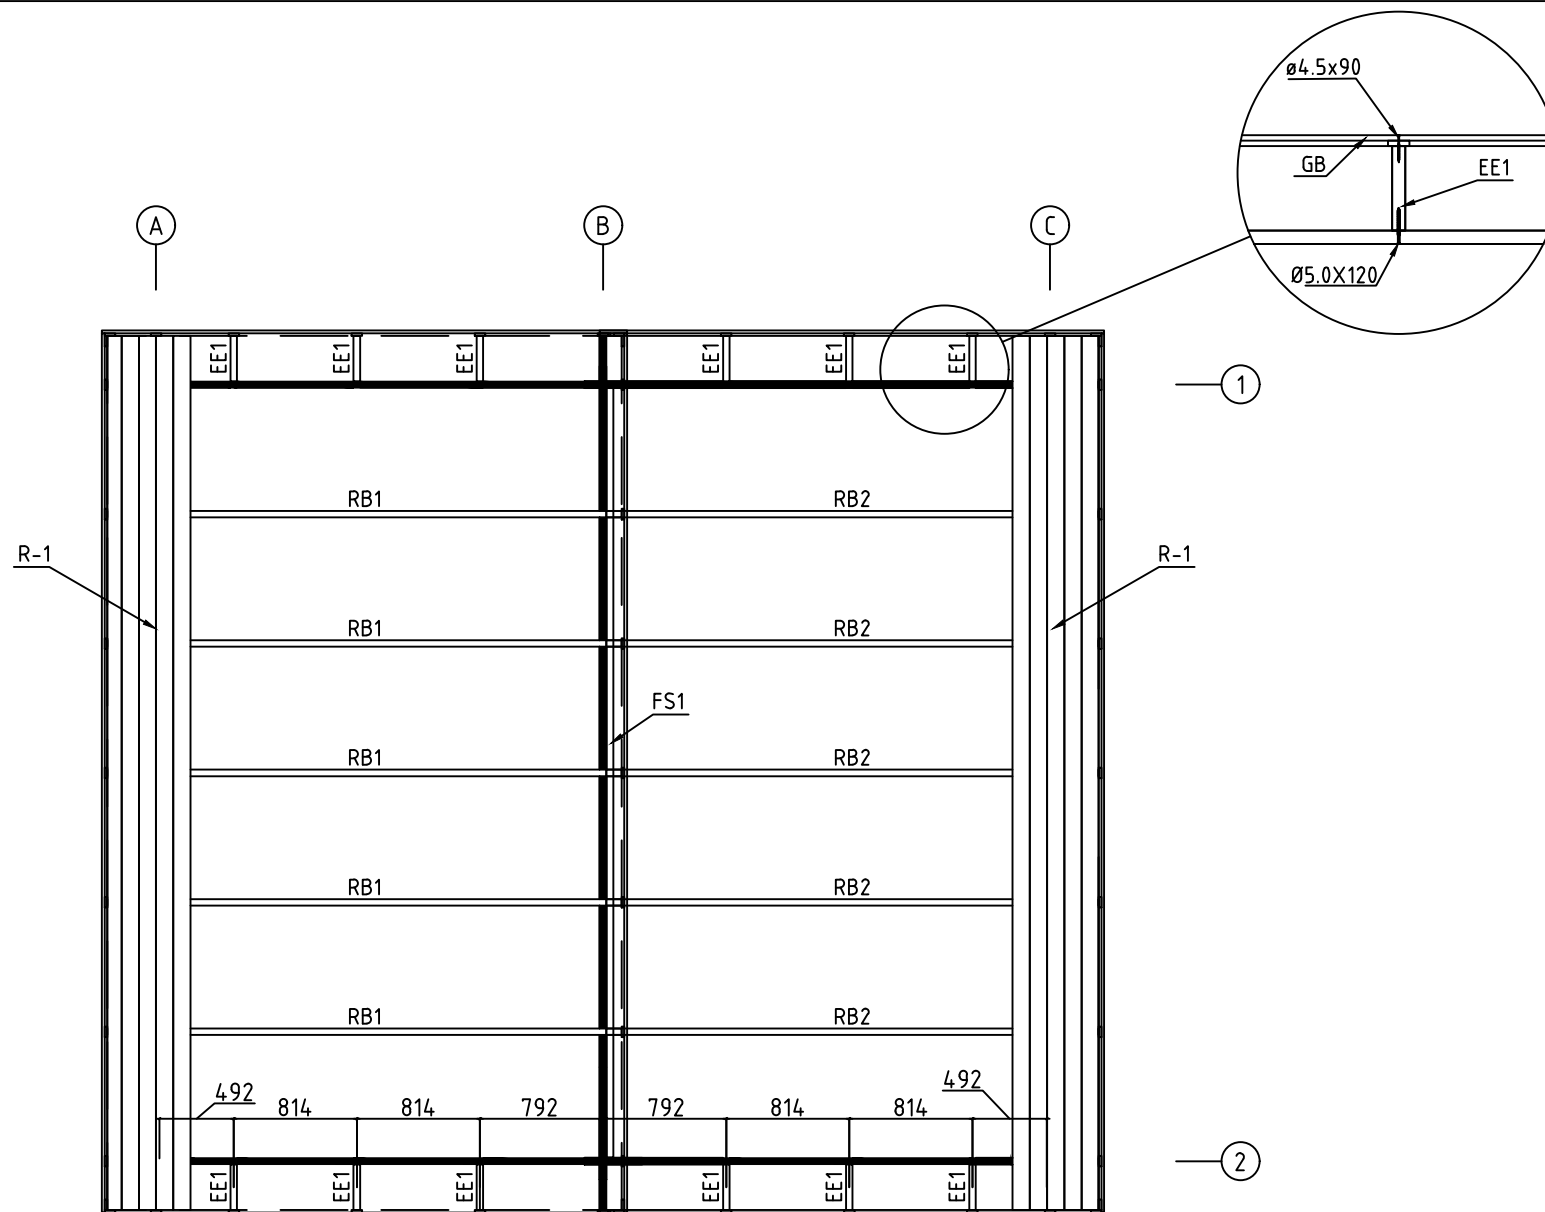



Model	4418891	Seite/Page	4
Zeichnung/Drawing	DACHBRETT-ROOFBOARD	Maßstab/Scale	1:50
Profil/Profile	88X18 oder- or 114X18 / 43X140	Datum/Date	26.05.2022
Zeichner/Drafter	SRM	File	4418891.dwg

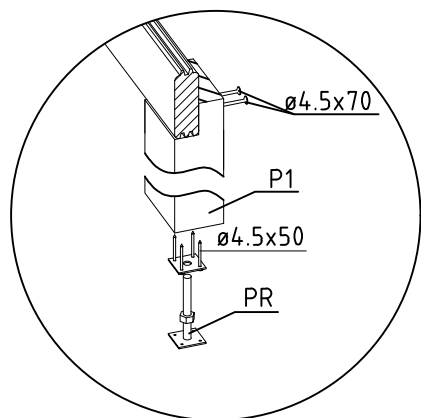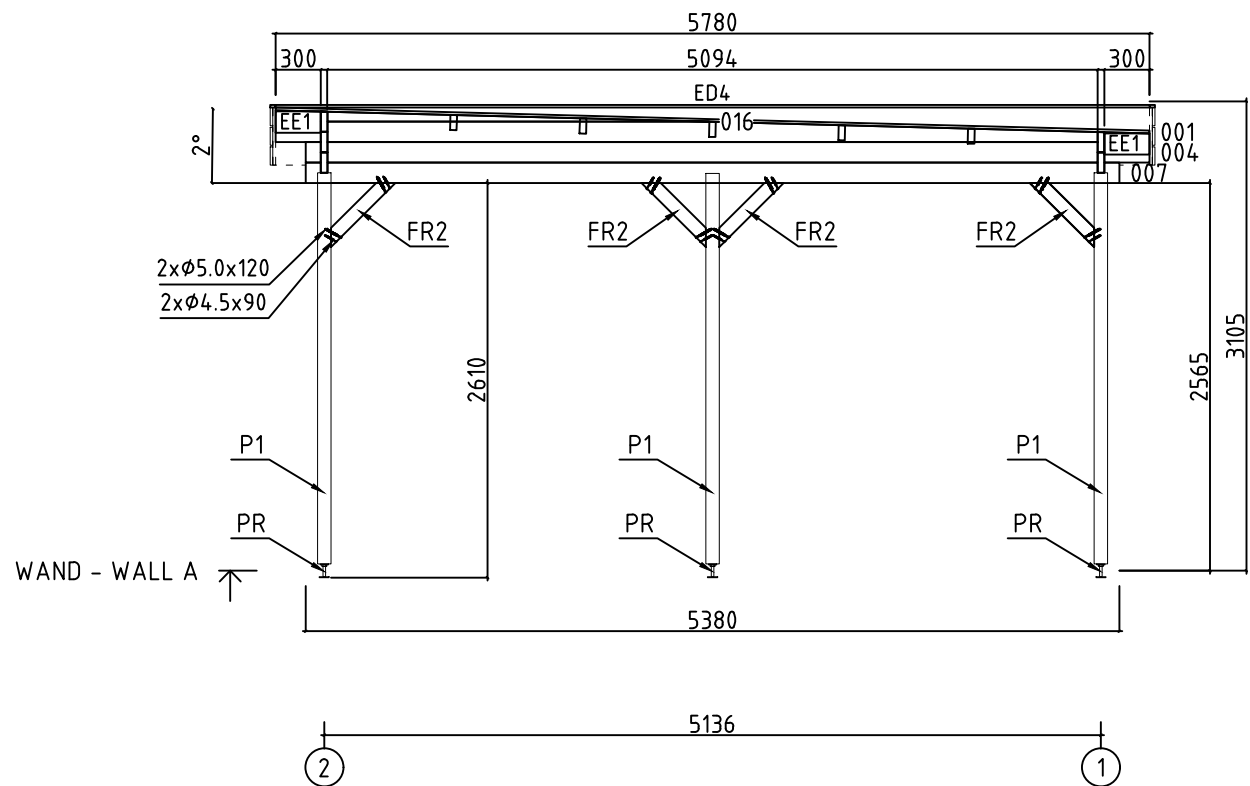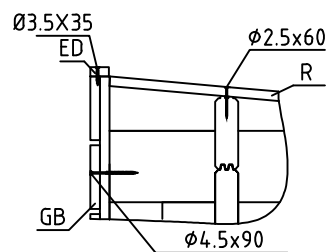


Model	4418891	Seite/Page	5
Zeichnung/Drawing	WAND - WALL A	Maßstab/Scale	1:50
Profil/Profile	44X135	Datum/Date	26.05.2022
Zeichner/Drafter	SRM	File	4418891.dwg

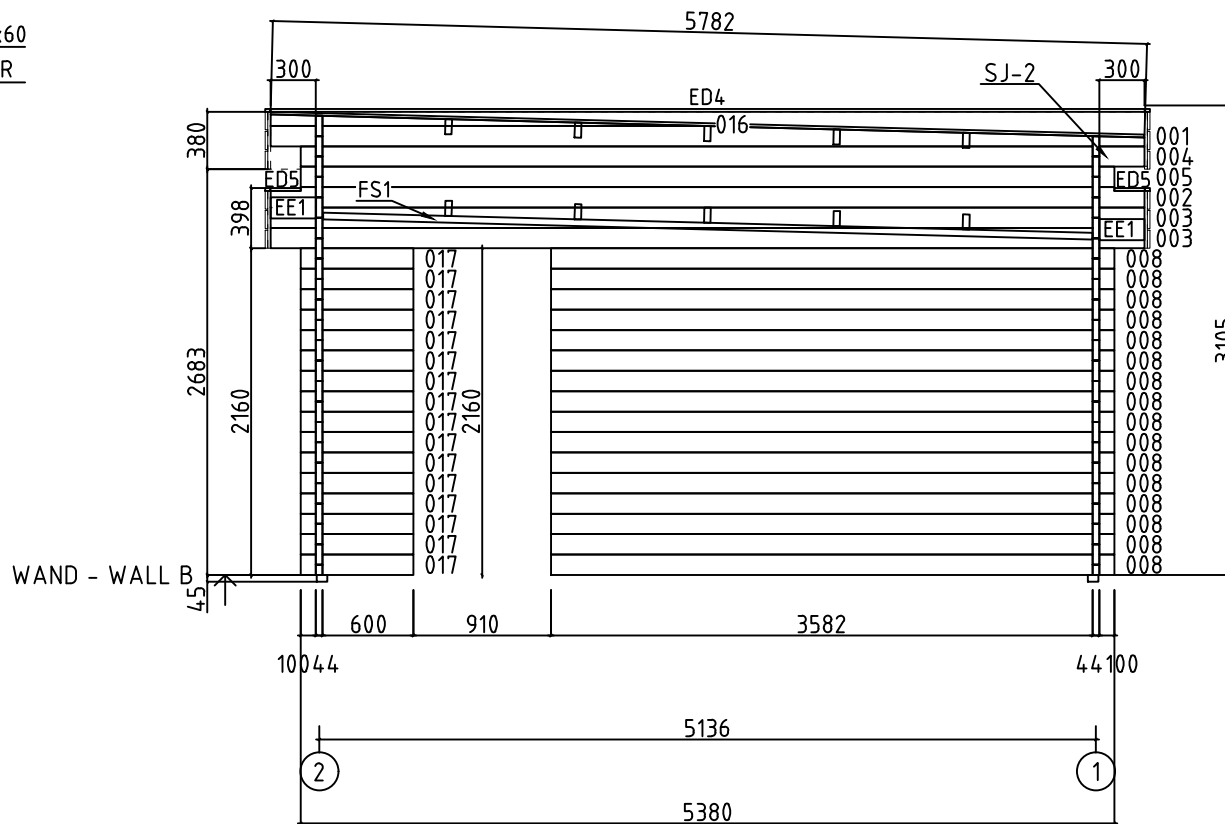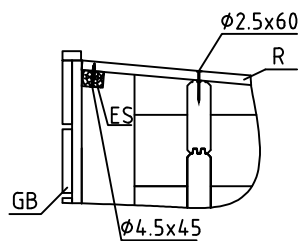



Model	4418891	Seite/Page	6
Zeichnung/Drawing	WAND - WALL B	Maßstab/Scale	1:50
Profil/Profile	44X135	Datum/Date	26.05.2022
Zeichner/Drafter	SRM	File	4418891.dwg

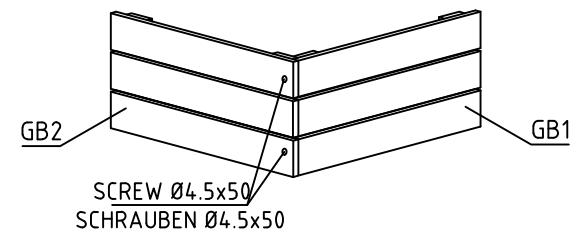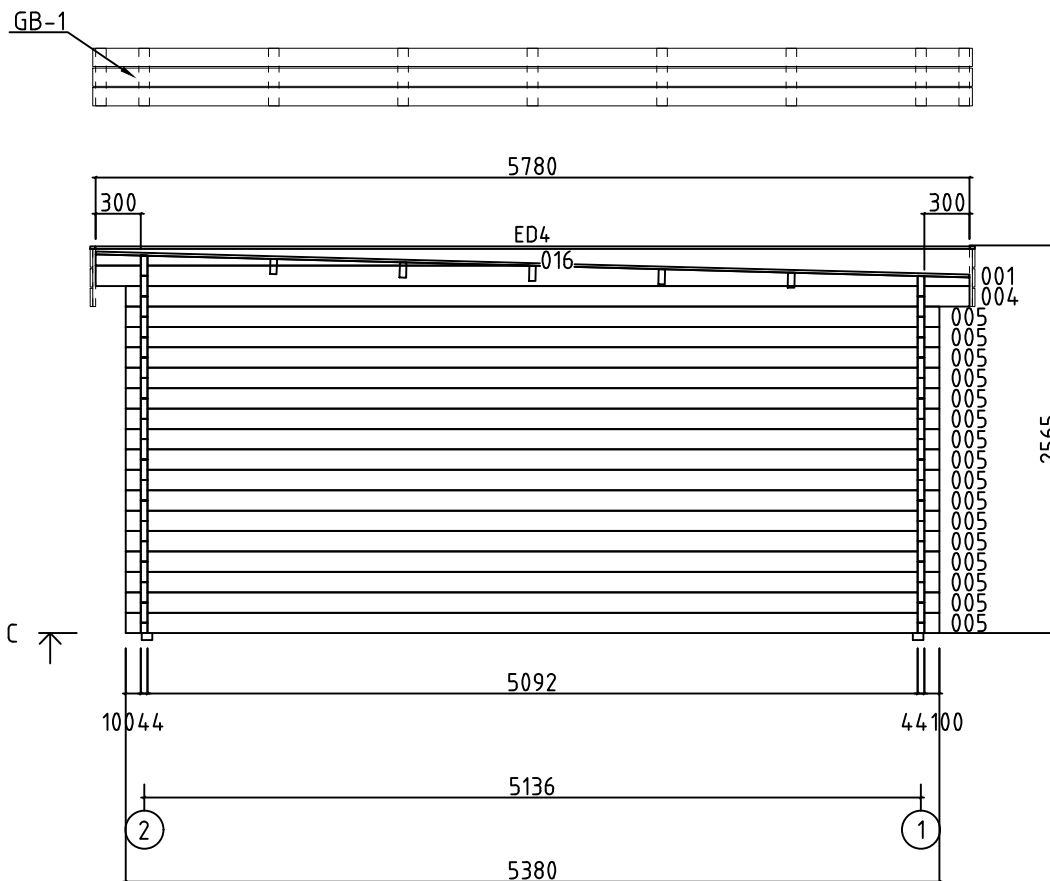


















Model	4418891	Seite/Page	7
Zeichnung/Drawing	WAND - WALL C	Maßstab/Scale	1:50
Profil/Profile	44X135	Datum/Date	26.05.2022
Zeichner/Drafter	SRM	File	4418891.dwg

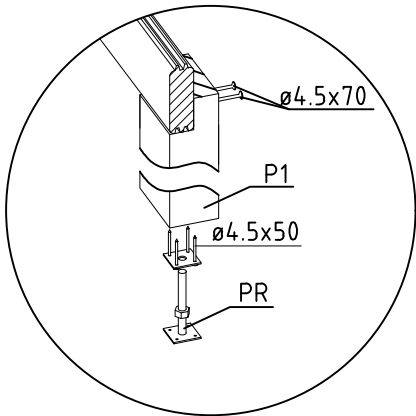









Model	4418891	Seite/Page	8
Zeichnung/Drawing	WAND - WALL 1	Maßstab/Scale	1:50
Profil/Profile	44X135	Datum/Date	26.05.2022
Zeichner/Drafter	SRM	File	4418891.dwg



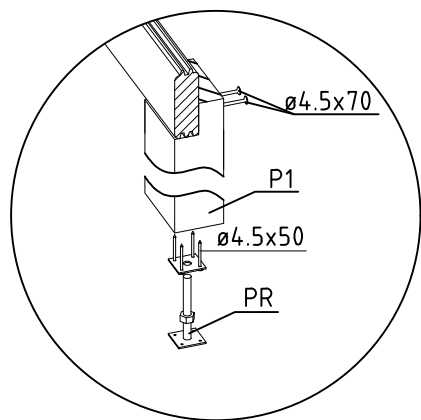
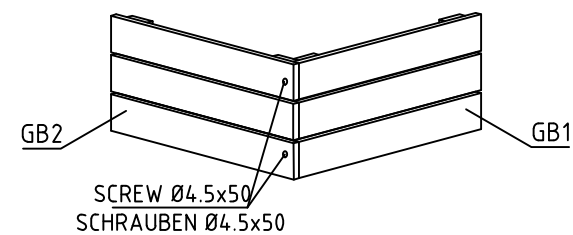




Model	4418891	Seite/Page	9
Zeichnung/Drawing	WAND - WALL 2	Maßstab/Scale	1:50
Profil/Profile	44X135	Datum/Date	26.05.2022
Zeichner/Drafter	SRM	File	4418891.dwg

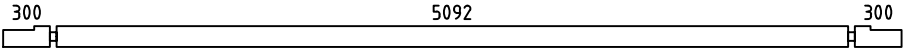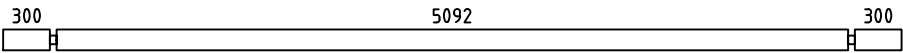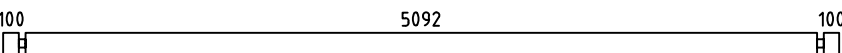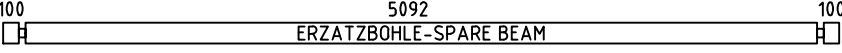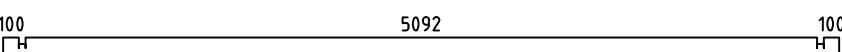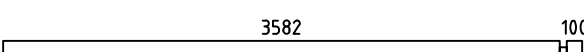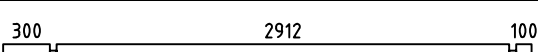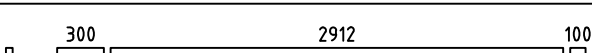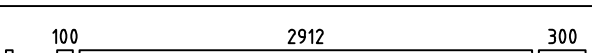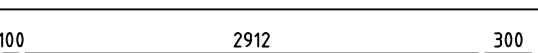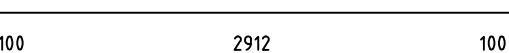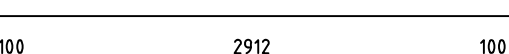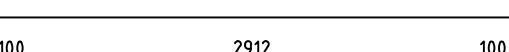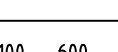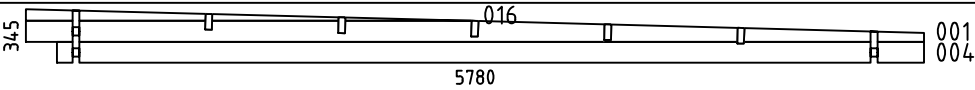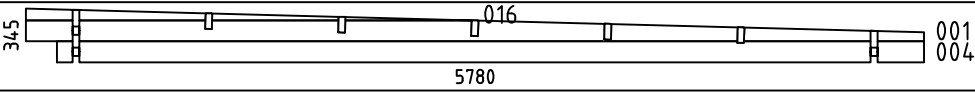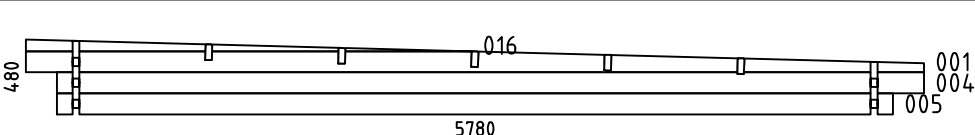Pos	Bestimmung-Specification 4418891	Stck Pcs.	Profil Profile (mm)	Länge Length (mm)
002		1	44x135	5780
003		2	44x135	5780
005		16	44x135	5380
006		1	44x135	5380
007		1	44x135	5380
008		16	44x135	3726
009		2	44x135	3400
010		2	44x135	3400
011		2	44x135	3400
012		2	44x135	3400
013		1	44x68	3200
014		17	44x135	3200
015		1	44x135	3200
017		16	44x135	744
018		2	44x68	380
019		28	44x135	380
020		3	44x135	244
SH	SCHLAGHOLZ - HAMMER BLOCK 44 MM 	2	44x135	300
WA-1		1	44x345	5780
WB-1		1	44x345	5780
WC-1		1	44x480	5780
FBI1	FUNDAMENTHOLZ (IMM) - FOUNDATION BEAM (IMM) 	2	70x45	5030
Name 4418891		Datum/Date 26.05.2022		Seite/Page 1/6

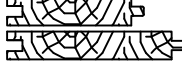Pos	Bestimmung-Specification 4418891	Stck Pcs.	Profil Profile (mm)	Länge Length (mm)
FBI2	FUNDAMENTHOLZ (IMM) - FOUNDATION BEAM (IMM) 	1	70x45	2990
FBI3	FUNDAMENTHOLZ (IMM) - FOUNDATION BEAM (IMM) 	2	70x45	275
RK1	RAHMEN VERTIKAL - JAMBS 	2	70x45	2070
PSH1	INNEN HORIZONTALE TÜRBOARDS - HORIZONTAL ARCHITRAVE (INSIDE) 	1	140x43	2660
PSV1	INNEN VERTIKAL TÜRBOARDS - VERTICAL ARCHITRAVE (INSIDE) 	2	140x43	2030
PVH1	AUSSEN HORIZONTALE TÜRBOARDS - HORIZONTAL ARCHITRAVE (OUTSIDE) 	1	120x18	2540
PVV1	AUSSEN VERTIKAL TÜRBOARDS - VERTICAL ARCHITRAVE (OUTSIDE) 	2	90x18	2015
RY1	RAHMEN OBEN- HEAD 	1	70x45	2300
EE1	TRAUELEMENTESTÜTZEN - EAVES ELEMENT SUPPORT 	12	43x140	300
FS1	BEFESTIGUNGSLEISTE - FIXING SLAT 	1	45x45	5090
P1	PFOSTEN - POST 	3	90x90	2590
ED4	DECKBRETT - COVERING BOARD 	3	18x35	5782
ED1	DECKBRETT - COVERING BOARD 	1	18x35	3472
ED2	DECKBRETT - COVERING BOARD 	1	18x35	3372
ED3	DECKBRETT - COVERING BOARD 	1	18x35	3336
ED5	DECKBRETT - COVERING BOARD 	2	18x35	201
FR1	KOPFBAND - BRACES 	4	43x90	600
RB1	DACHBALKEN - ROOF BEAM 	5	43x140	3400
RB2	DACHBALKEN - ROOF BEAM 	5	43x140	3256
R-1	DACHBRETT-ROOFBOARD 88mm or-oder 114mm 	76+1 59+1	88x18 114x18	5780
ES-1	TRAUFENLEISTE - EAVES STRIPS 		30x40	13.5 lfm/rm
SS-1	STURMLEISTE - STORM PROTECTION 	2	18x35	2250
SS-2	STURMLEISTE - STORM PROTECTION 	2	18x35	2390
Name 4418891		Datum/Date 26.05.2022		Seite/Page 2/6

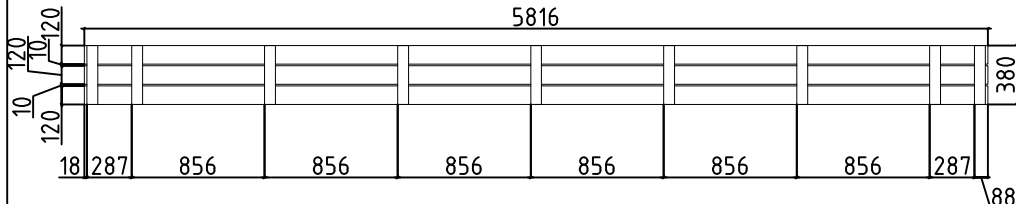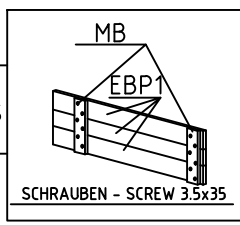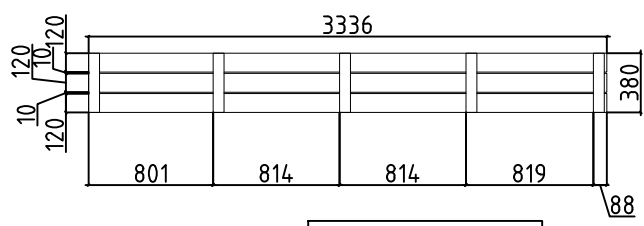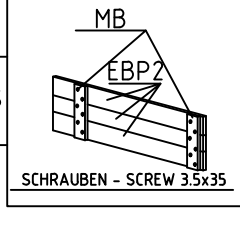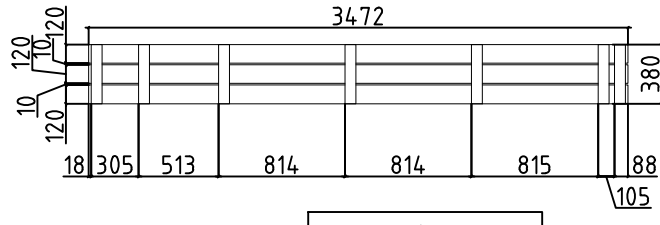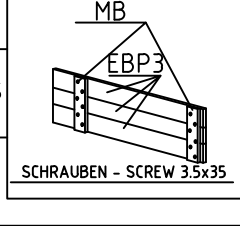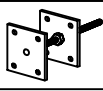Pos	Bestimmung-Specification 4418891	Stck. Pcs.	Profil Profile (mm)	Länge Length (mm)
GB-1	TRAUFELEMENTE- EAVES ELEMENT ASSEMBLY REQUIRED-MONTAGE ERFORDERLICH 	3	36x380	5816
EBP-1	TRAUFELEMENTEBRETTER - EAVES ELEMENTBOARDS 	9	18x120	5816
MB-1	MONTAGEBRETTER - MOUNTIG BOARD 	27	70x18	380
GB-2	TRAUFELEMENTE- EAVES ELEMENT ASSEMBLY REQUIRED-MONTAGE ERFORDERLICH 	2	36x380	3336
EBP-2	TRAUFELEMENTEBRETTER - EAVES ELEMENTBOARDS 	6	18x120	3336
MB-1	MONTAGEBRETTER - MOUNTIG BOARD 	10	70x18	380
GB-3	TRAUFELEMENTE- EAVES ELEMENT ASSEMBLY REQUIRED-MONTAGE ERFORDERLICH 	2	36x380	3472
EBP-3	TRAUFELEMENTEBRETTER - EAVES ELEMENTBOARDS 	6	18x120	3472
MB-1	MONTAGEBRETTER - MOUNTIG BOARD 	14	70x18	380
PR	REGULIERUNGSSCHRAUBE FÜR PFOSTEN - POST HEIGHT ADJUSTMENT 	3		
HS	SCHRAUBEN FÜR ED - SCREWS FOR ED 	61	Ø3.5X35	
HS	SCHRAUBEN FÜR MONTAGEBRETTER - SCREWS FOR MOUNTIG BOARD MB 	306	Ø3.5X35	
HS	SCHRAUBEN FÜR TRAUFEULEISTE - SCREWS FOR EAVES STRIPS ES 	44	Ø4.5X45	
HS	SCHRAUBEN FÜR PVH1, PVV1 - SCREWS FOR PVH1, PVV1 	34	Ø4.5X50	
Name 4418891		Datum/Date 26.05.2022		Seite/Page 3/6

    Pos	Bestimmung-Specification 4418891	Stck Pcs.	Profil Profile (mm)	Länge Length (mm)
HS	SCHRAUBEN FÜR TRAUFELEMENTE GB - SCREWS FOR EAVES ELEMENT GB 	12	Ø4.5X50	
HS	SCHRAUBEN FÜR REGULIERUNGSSCHRAUBE FÜR PFOSTEN PR - SCREWS FOR POST... PR 	12	Ø4.5X50	
HS	SCHRAUBEN FÜR FS1 - SCREWS FOR FS1 	10	Ø4.5X70	
HS	SCHRAUBEN FÜR PFOSTEN P - SCREWS FOR POST P 	6	Ø4.5X70	
HS	SCHRAUBEN FÜR FR2 - SCREWS FOR FR2 	8	Ø4.5X90	
HS	SCHRAUBEN FÜR TRAUFELEMENTE GB - SCREWS FOR EAVES ELEMENT GB 	56	Ø4.5X90	
HS	SCHRAUBEN FÜR FR2 - SCREWS FOR FR2 	8	Ø4.5X120	
HS	SCHRAUBEN FÜR 1. BOHLENREIHE - SCREWS FOR 1. WALL BEAM 	6	Ø5.0X120	
HS	SCHRAUBEN FÜR FUNDAMENTHOLZ (IMM) FB - SCREWS FOR FOUNDATION BEAM (IMM) FB 	20	Ø5.0X120	
HS	SCHRAUBEN FÜR BLENDENSTÜTZEN EE - SCREWS FOR PARAPET SUPPORT EE 	24	Ø5.0X120	
HS	SCHRAUBEN FÜR RY1, RK1 - SCREWS FOR RY1, RK1 	12	Ø4.5X120	
HS	SCHRAUBEN FÜR ZARGE HORIZONTAL PSH - SCREWS FOR HORIZONTAL SLATS PSH 	12	Ø5X80	
HS	SCHRAUBEN FÜR 1. BOHLENREIHE - SCREWS FOR 1. WALL BEAM 	4	Ø6X160	
HS	SCHRAUBEN FÜR DACHBALKEN RB - SCREWS FOR ROOF BEAM RB 	20	Ø6X160	
HS	SCHRAUBEN FÜR pos- SCREWS FOR pos 016,017,018,019,020 	28	Ø6X180	
HS	SCHRAUBEN FÜR STURMLEISTE SS - SCREWS FOR STORM PROTECTION SS 	12	Ø6X50	
NF	NÄGEL FÜR DACHBRETTER R - NAILS FOR ROOF BOARDS R 	1020	Ø2.5X60	
KL	DICHTSCHEIBE FÜR STURMLEISTE SS - WASHER FOR STORM PROTECTION SS 	12	M6X18	
Name 4418891		Datum/Date 26.05.2022		Seite/Page 4/6

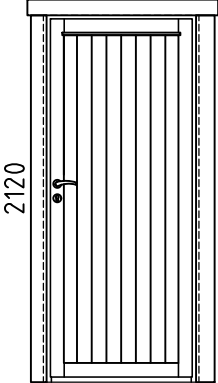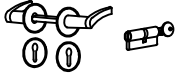Pos	Bestimmung-Specification 4418891	Stck Pcs.	Profil Profile (mm)	Länge Length (mm)
	TÜR - DOOR, AST PRE 900  DIN RECHTS/RIGHT HANDED	1	900x2120	
UMV	TÜRGRIF UND TÜRCYLINDER SET (AST PRE) - SET OF DOOR HANDLE AND CORE (AST PRE) 	1		
✕	BITTE SELBER ANPASSEN (FALLS NÖTIG)! - CUT INTO LENGTH ON SITE (IF NEEDED)!			
Name	4418891	Datum/Date	26.05.2022	Seite/Page 5/6

