



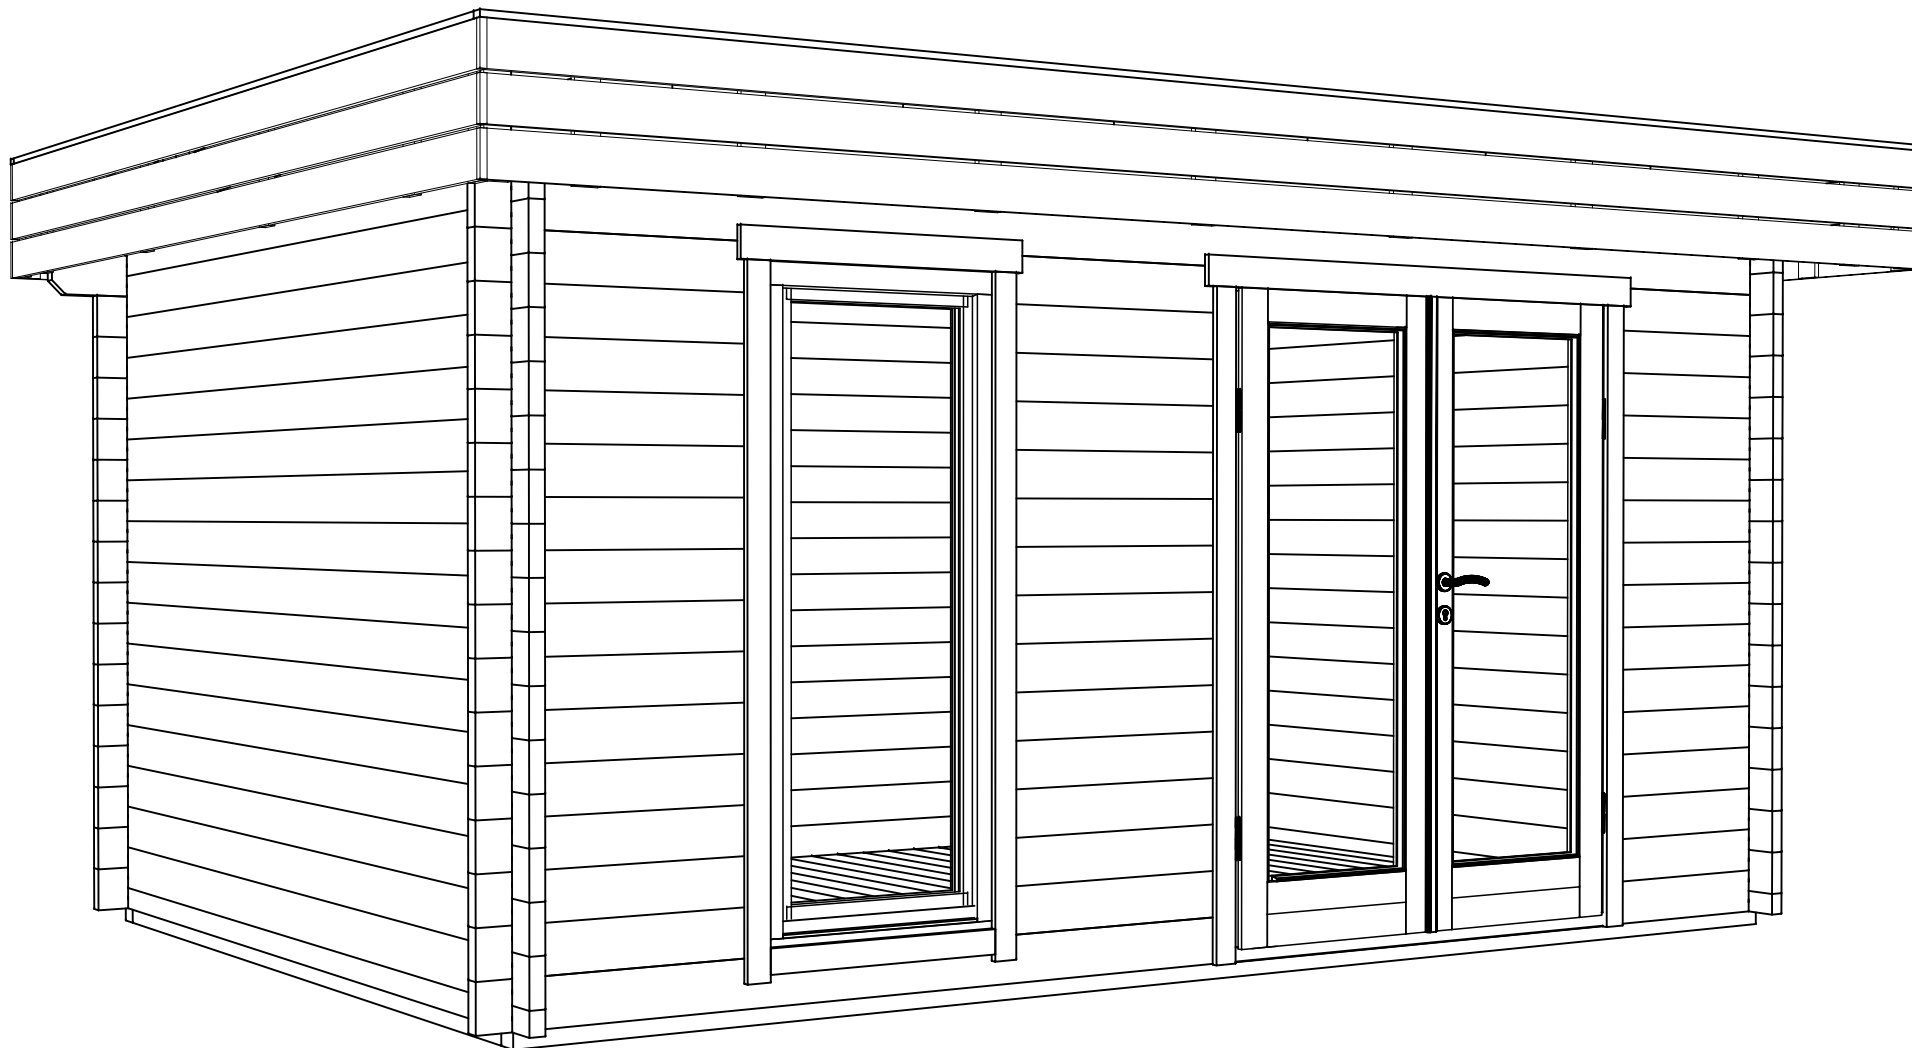


Model	4443220	Seite/Page	1
Zeichnung/Drawing	3D	Maßstab/Scale	
Profil/Profile	44x135	Datum/Date	28.05.2025
Zeichner/Drafter	SRM	File	4443220.dwg



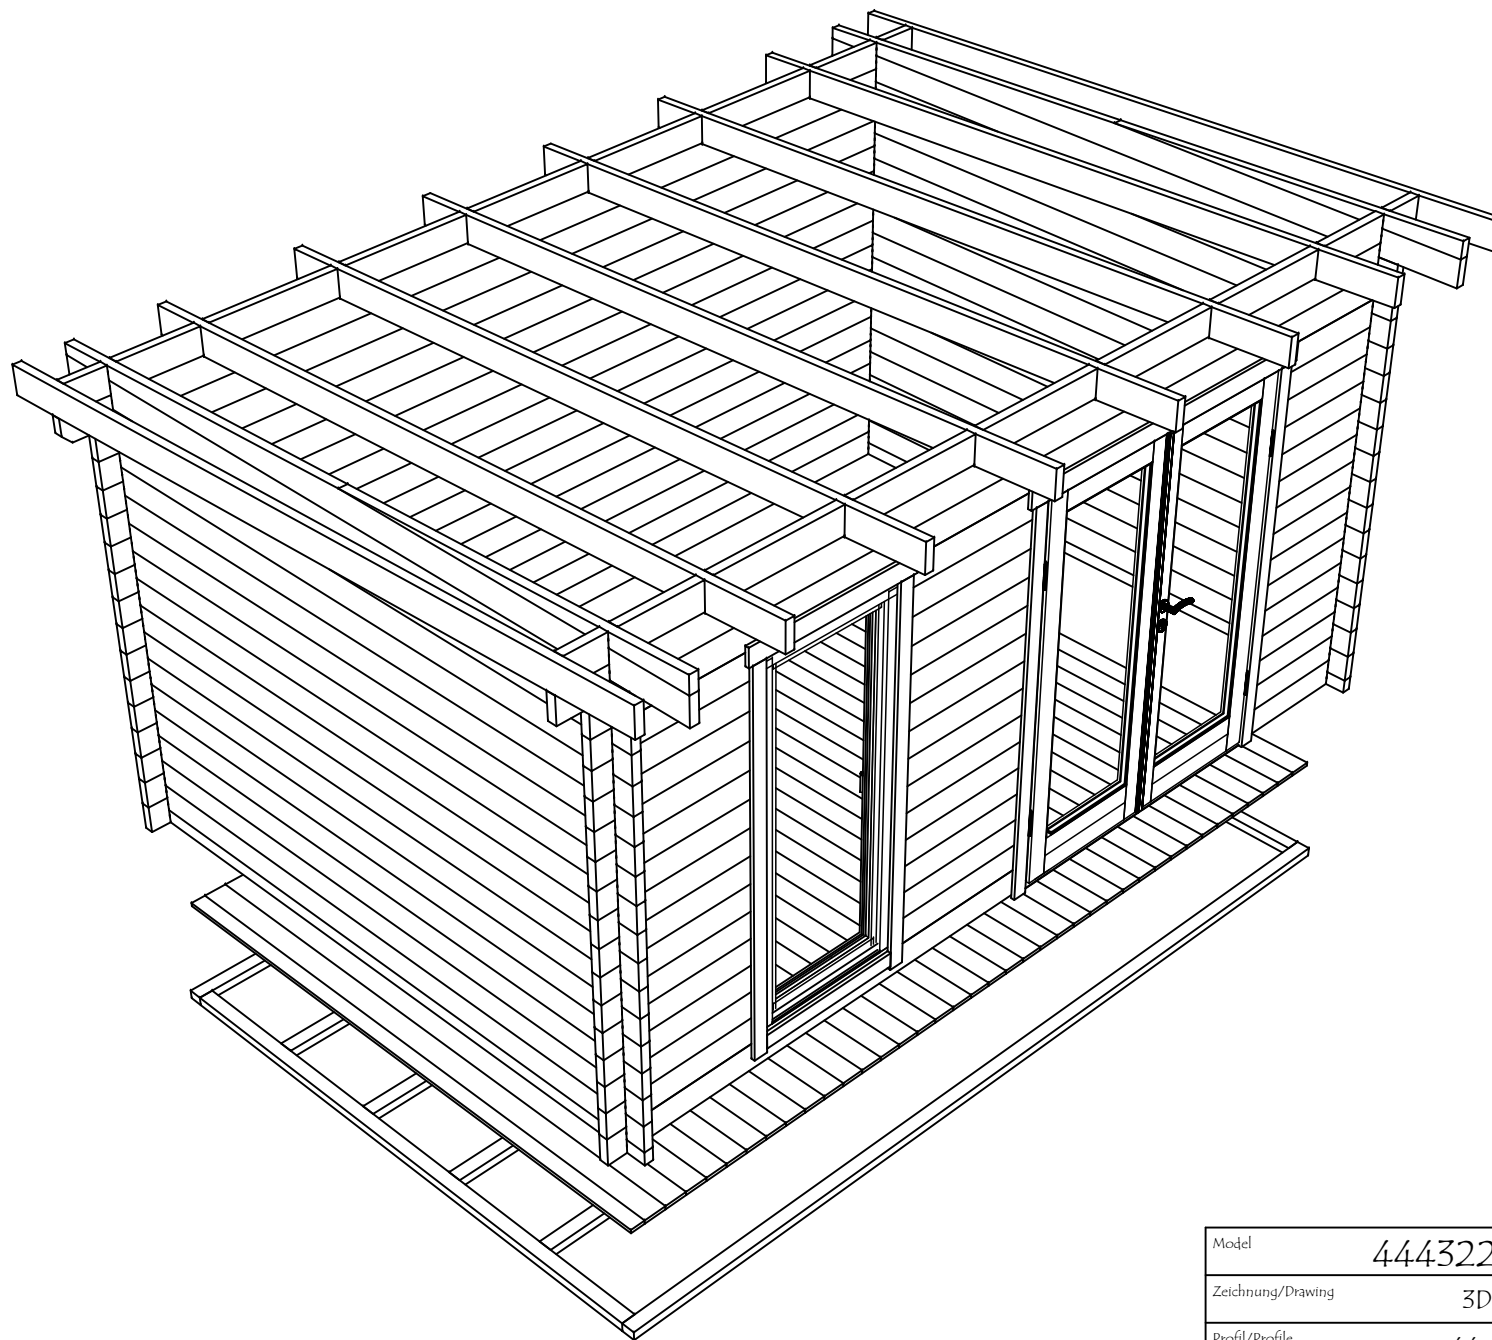


Model	4443220	Seite/Page	2
Zeichnung/Drawing	3D	Maßstab/Scale	
Profil/Profile	44x135	Datum/Date	28.05.2025
Zeichner/Drafter	SRM	File	4443220.dwg


H = 1.700 m
TOTAL: 12.85 m²

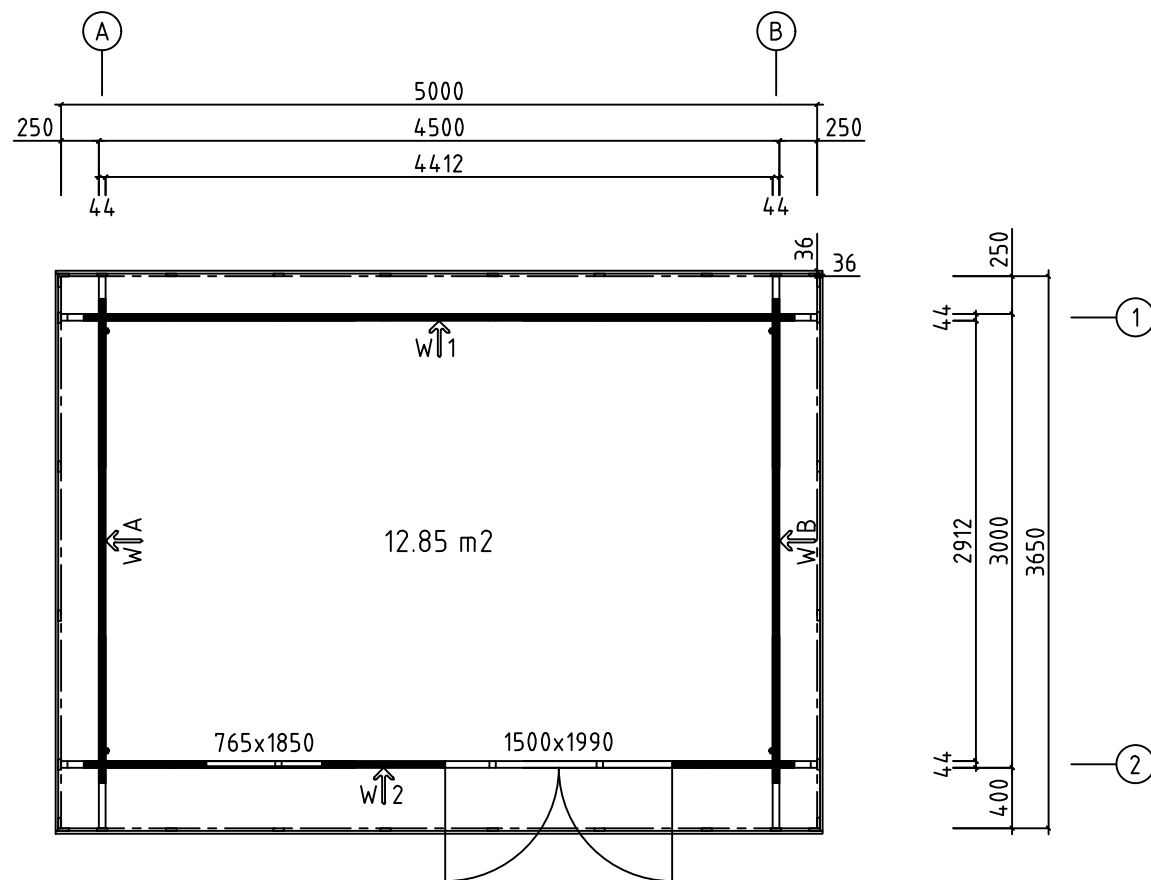


Model	4443220	Seite/Page	3
Zeichnung/Drawing	GRUNDPLAN - GROUNDPLAN	Maßstab/Scale	1:50
Profil/Profile	44x135	Datum/Date	28.05.2025
Zeichner/Drafter	SRM	File	4443220.dwg

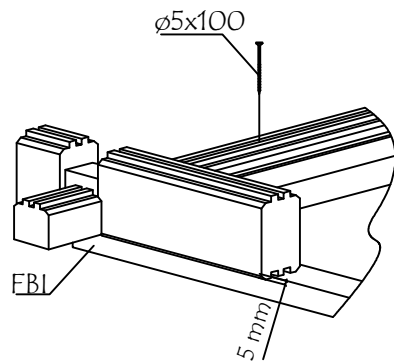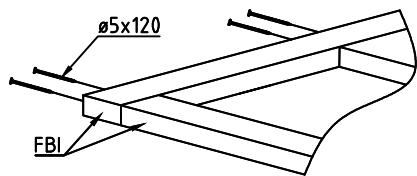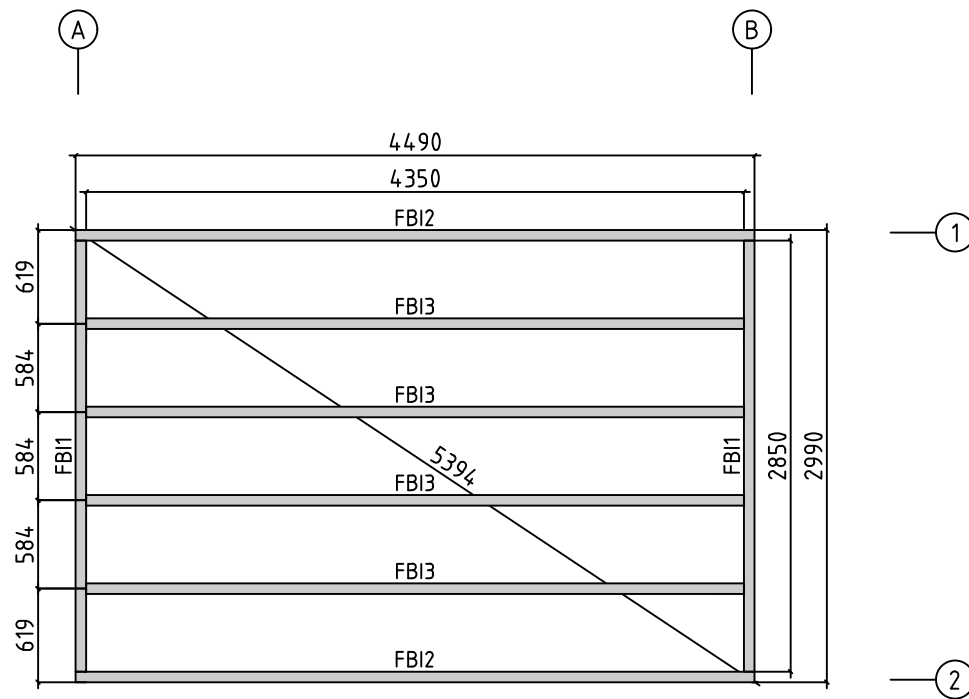


Model	4443220	Seite/Page	4
Zeichnung/Drawing	FUNDAMENTHOLZ (IMM) - FOUNDATION BEAM (IMM)	Maßstab/Scale	1:50
Profil/Profile	70x45	Datum/Date	28.05.2025
Zeichner/Drafter	SRM	File	4443220.dwg

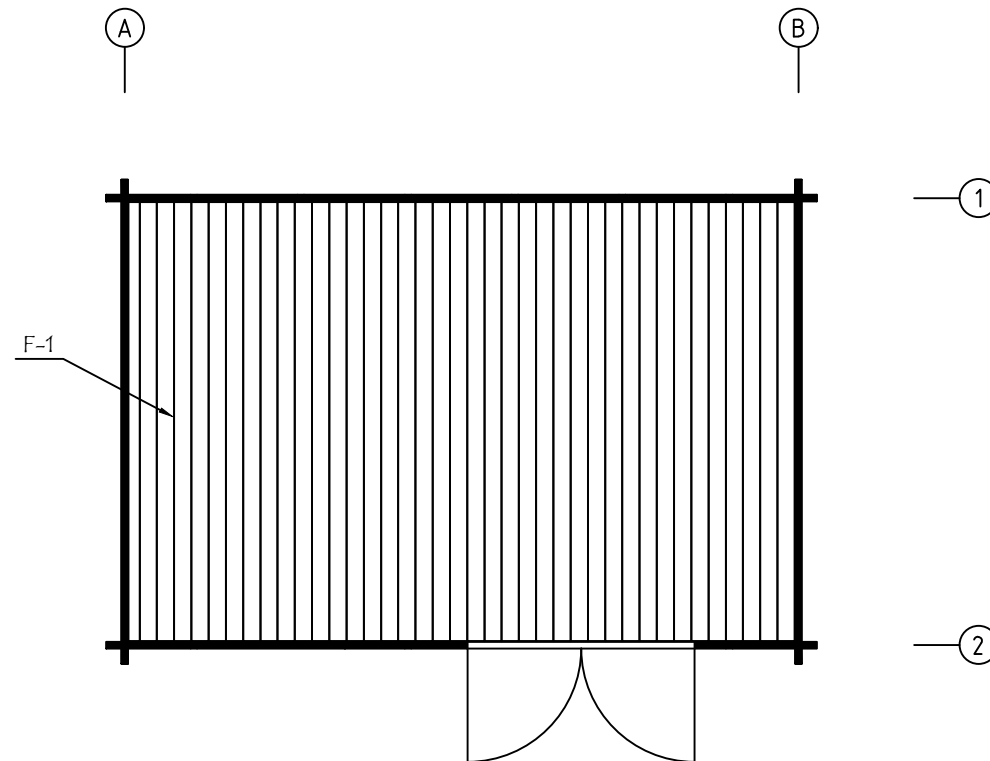



Model	4443220	Seite/Page	5
Zeichnung/Drawing	FUSSBODENBRETT-BOARD	Maßstab/Scale	1:50
Profil/Profile	114x18 oder - or 88x18	Datum/Date	28.05.2025
Zeichner/Drafter	SRM	File	4443220.dwg

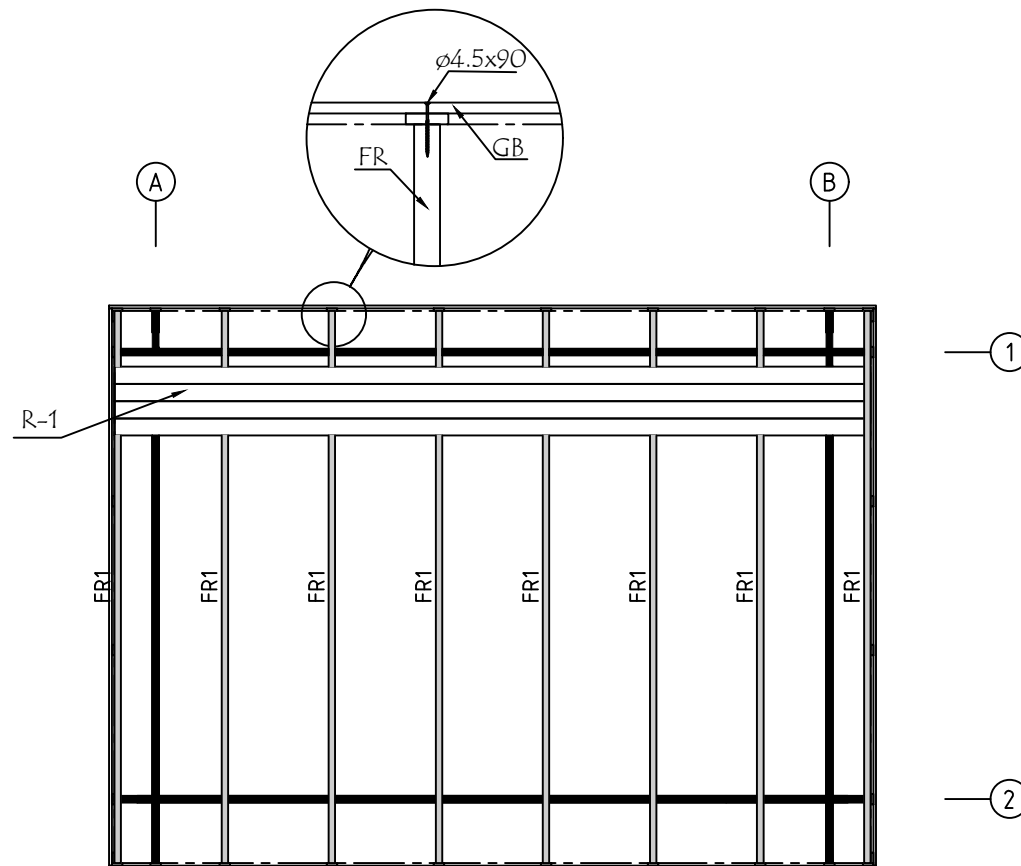





Model	4443220	Seite/Page	6
Zeichnung/Drawing	DACH-PLAN - ROOF PLAN	Maßstab/Scale	1:50
Profil/Profile	88x18 oder- or 114x18 / 43x140	Datum/Date	28.05.2025
Zeichner/Drafter	SRM	File	4443220.dwg

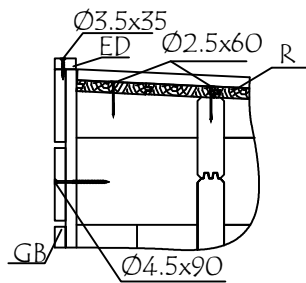


WAND - WALL A ↗

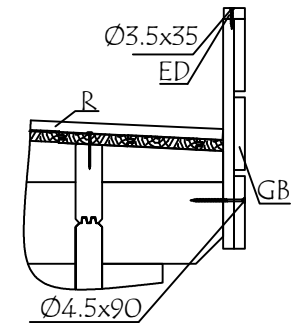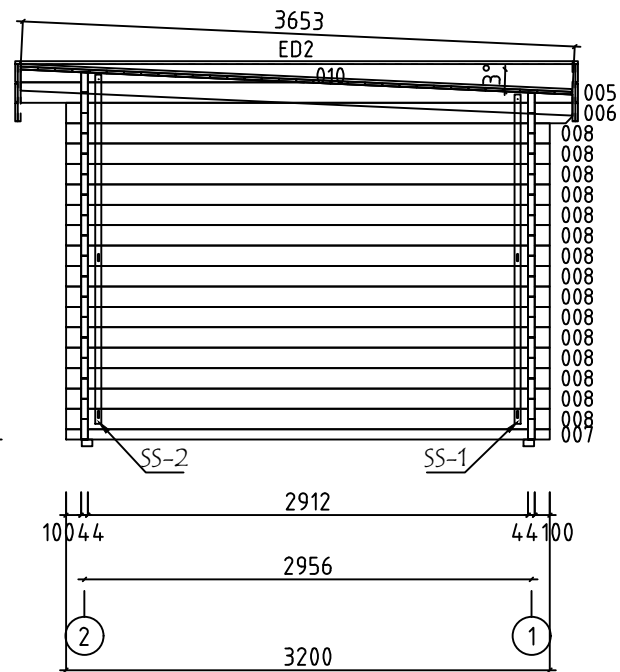


Model	4443220	Seite/Page	7
Zeichnung/Drawing	WAND - WALL A	Maßstab/Scale	1:50
Profil/Profile	44x135	Datum/Date	28.05.2025
Zeichner/Drafter	SRM	File	4443220.dwg

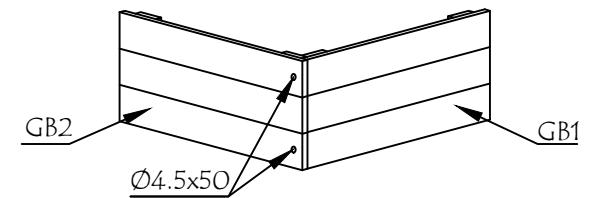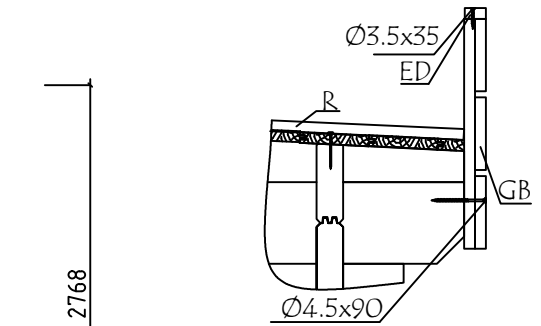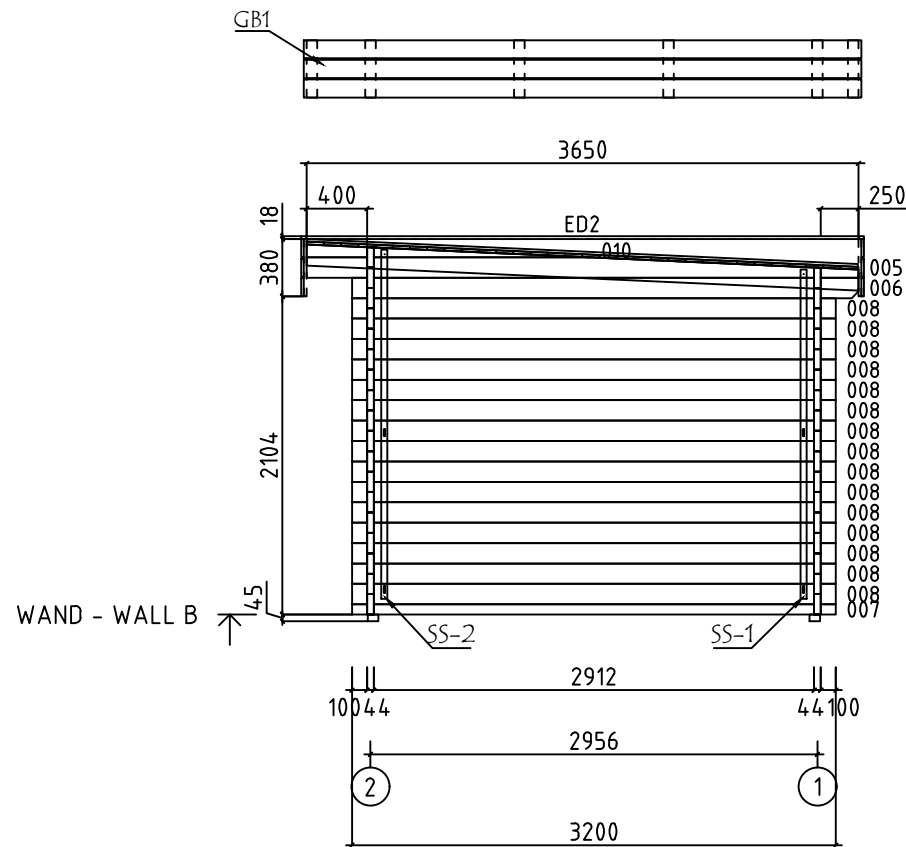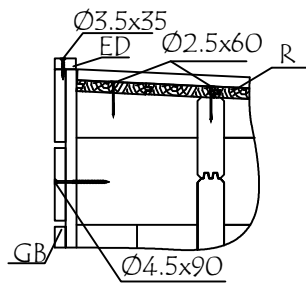


Model	4443220	Seite/Page	8
Zeichnung/Drawing	WAND - WALL B	Maßstab/Scale	1:50
Profil/Profile	44x135	Datum/Date	28.05.2025
Zeichner/Drafter	SRM	File	4443220.dwg

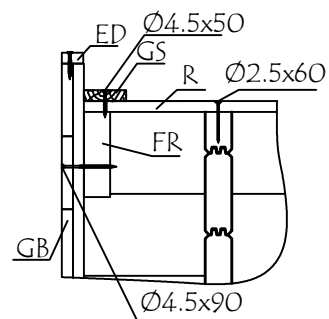



WAND - WALL 1 ↑

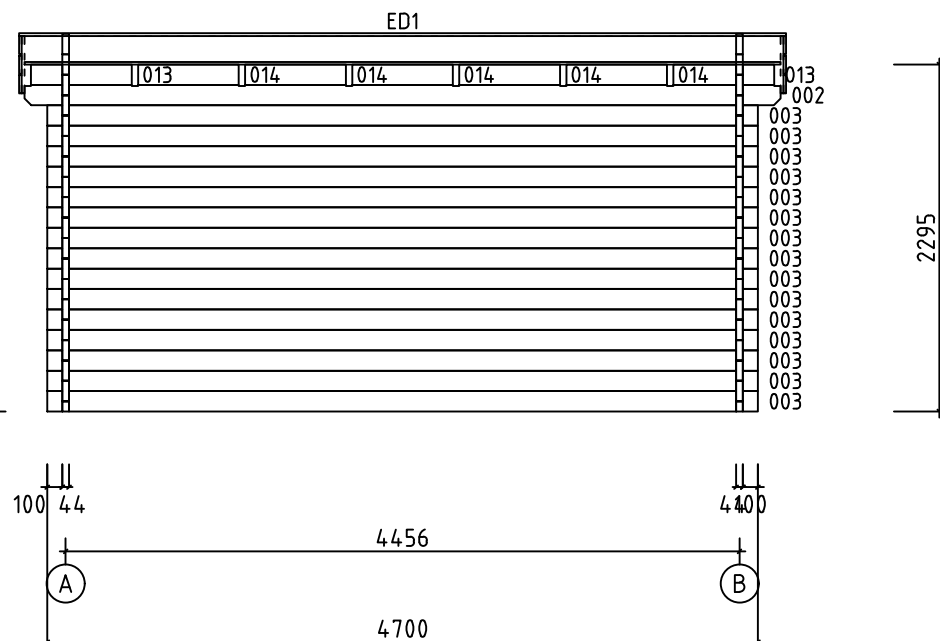

Model	4443220	Seite/Page	9
Zeichnung/Drawing	WAND - WALL 1	Maßstab/Scale	1:50
Profil/Profile	44x135	Datum/Date	28.05.2025
Zeichner/Drafter	SRM	File	4443220.dwg





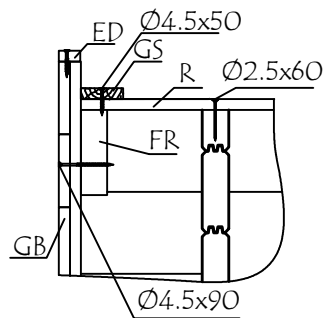






WAND - WALL 2 ↗

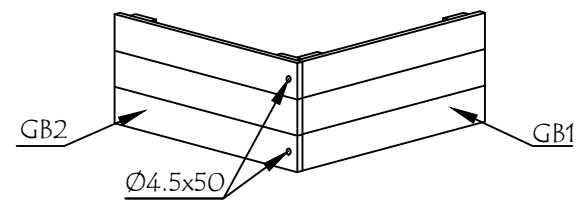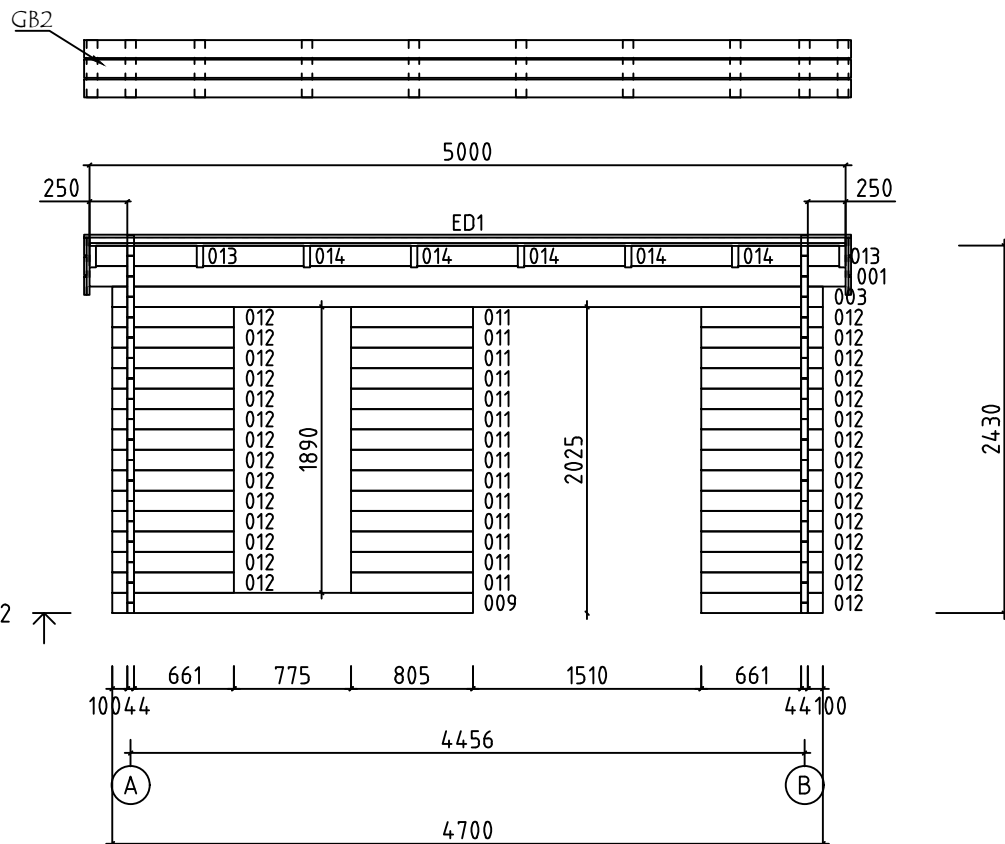

Model	4443220	Seite/Page	10
Zeichnung/Drawing	WAND - WALL 2	Maßstab/Scale	1:50
Profil/Profile	44x135	Datum/Date	28.05.2025
Zeichner/Drafter	SRM	File	4443220.dwg

Pos	Bestimmung-Specification 4443220	Stck Pcs.	Profil Profile (mm)	Länge Length (mm)
001	250 4412 250	1	44x135	5000
002	250 4412 250	1	44x135	5000
003	100 4412 100	16	44x135	4700
004	100 4412 100 ERZATZBOHLE-SPARE BEAM	1	44x135	4700
006	100 2912 250	2	44x135	3350
007	100 2912 100	2	44x68	3200
008	100 2912 100	30	44x135	3200
009	100 2241	1	44x135	2385
011		14	44x135	805
012	100 661	29	44x135	805
013	414 207	4	44x135	665
014		10	44x135	665
WA-1 WB-1	221 010 3° 005 3650	1 1	44x221	3650
SH	SCHLAGHOLZ - HAMMER BLOCK 44 MM	2	44x135	300
FBI1	FUNDAMENTHOLZ (IMM) - FOUNDATION BEAM (IMM)	2	70x45	2850
FBI2	FUNDAMENTHOLZ (IMM) - FOUNDATION BEAM (IMM)	2	70x45	4490
FBI3	FUNDAMENTHOLZ (IMM) - FOUNDATION BEAM (IMM)	4	70x45	4350
ED1	DECKBRETT - COVERING BOARD	2	18x35	5072
ED2	DECKBRETT - COVERING BOARD	2	18x35	3652
FR1	DACHBALKEN - ROOF BEAM	8	43x140	3660
R-1	DACHBRETT - ROOFBOARD 88mm or-oder 114mm	42+1 33+1	88x18 114x18	5000
F-1	FUSSBODENBRETTER - FLOOR BOARDS 88mm or-oder 114mm	50+1 39+1	88x18 114x18	2905
FF-1	FUSSBODENLEISTEN FLOOR STRIPS		18x35	17.0 lfm/rm
Model4443220		Datum/Date28.05.2025		Seite/Page1/3

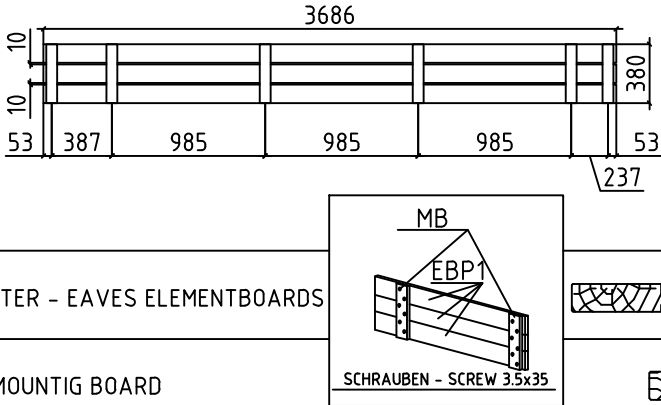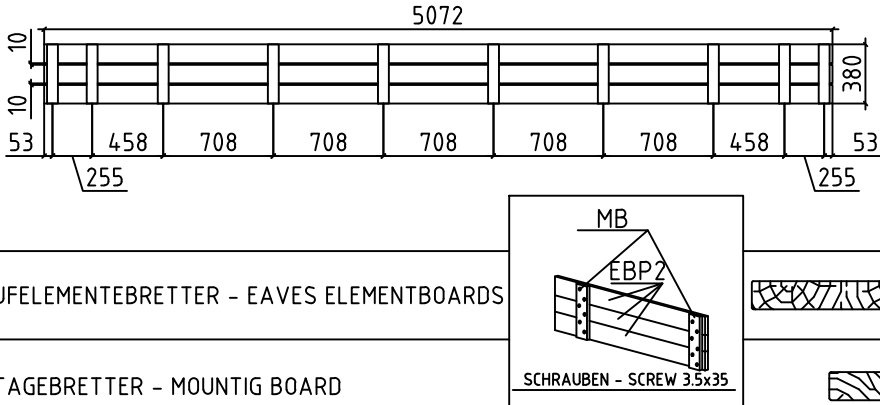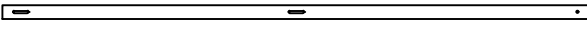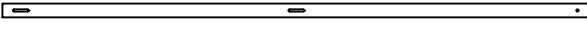 Pos	Bestimmung-Specification 4443220	Stck Pcs.	Profil Profile (mm)	Länge Length (mm)
GS-1	GIEBELDECKLEISTE - GABLE COVER STRIPS 	2	18x70	3653
GB-1	TRAUFELEMENTE - EAVES ELEMENT MONTAGE ERFORDERLICH - ASSEMBLY REQUIRED 	2	36x380	3686
EBP-1	TRAUFELEMENTEBRETTER - EAVES ELEMENTBOARDS 	6	18x120	3686
MB-1	MONTAGEBRETTER - MOUNTIG BOARD 	12	70x18	380
GB-2	TRAUFELEMENTE - EAVES ELEMENT MONTAGE ERFORDERLICH - ASSEMBLY REQUIRED 	2	36x380	5072
EBP-2	TRAUFELEMENTEBRETTER - EAVES ELEMENTBOARDS 	6	18x120	5072
MB-1	MONTAGEBRETTER - MOUNTIG BOARD 	20	70x18	380
SS-1	STURMLEISTE - STORM PROTECTION 	2	18x35	2180
SS-2	STURMLEISTE - STORM PROTECTION 	2	18x35	2310
HS	SCHRAUBEN FÜR DECKLEISTE - SCREWS FOR COVER STRIPS/ ED	36	Ø3.5x35	
HS	SCHRAUBEN FÜR MONTAGEBRETTER - SCREWS FOR MOUNTIG BOARD / MB 	192	Ø3.5x35	
HS	SCHRAUBEN FÜR TRAUFELEMENTE - SCREWS FOR EAVES ELEMENT / GB 	8	Ø4.5x50	
HS	SCHRAUBEN FÜR GIEBELDECKLEISTEN - SCREWS FOR GABLE COVER STRIPS / GS 	16	Ø4.5x50	
HS	SCHRAUBEN FÜR TRAUFELEMENTE - SCREWS FOR EAVES ELEMENT / GB 	48	Ø4.5x90	
HS	SCHRAUBEN FÜR 1. BOHLENREIHE - SCREWS FOR 1. WALL BEAM 	10	Ø5.0x100	
HS	SCHRAUBEN FÜR FUNDAMENTHOLZ - SCREWS FOR FOUNDATION BEAM / FBI 	24	Ø5.0x120	
HS	SCHRAUBEN FÜR DACHBALKEN - SCREWS FOR ROOF BEAM / FR 	16	Ø6x160	
Model	4443220	Datum/Date	28.05.2025	Seite/Page 2/3

  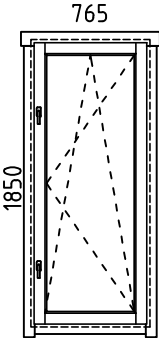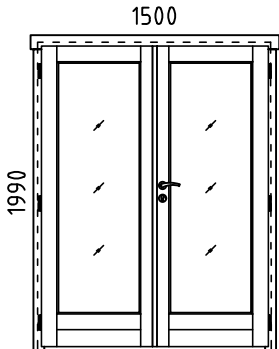Pos	Bestimmung-Specification 4443220			Stck Pcs.	Profil Profile (mm)	Länge Length (mm)
HS	SCHRAUBEN FÜR Pos. - SCREWS FOR Pos.	013.014		28	Ø6x160	
HS	SCHRAUBEN FÜR STURMLEISTE - SCREWS FOR STORM PROTECTION / SS			12	Ø6x50	
NF	NÄGEL FÜR DACHBRETTER - NAILS FOR ROOF BOARDS / R			528	Ø2.5x60	
NF	NÄGEL FÜR FUSSBODENBRETTER - NAILS FOR FLOOR BOARDS / F			456	Ø2.5x60	
NF	NÄGEL FÜR FUSSBODENLEISTE - NAILS FOR FLOOR STRIPS / FF			30	Ø2x40	
KL	DICHTSCHEIBE FÜR STURMLEISTE - WASHER FOR STORM PROTECTION / SS			12	M6x18	
AST _PRE	FENSTER - WINDOW	DIN RECHTS/RIGHT HANDED				
AST _PRE	TÜR - DOOR	DIN RECHTS/RIGHT HANDED				
✕	BITTE SELBER ANPASSEN (FALLS NÖTIG)! - CUT INTO LENGTH ON SITE (IF NEEDED)!					
Model		4443220	Datum/Date		28.05.2025	Seite/Page 3/3