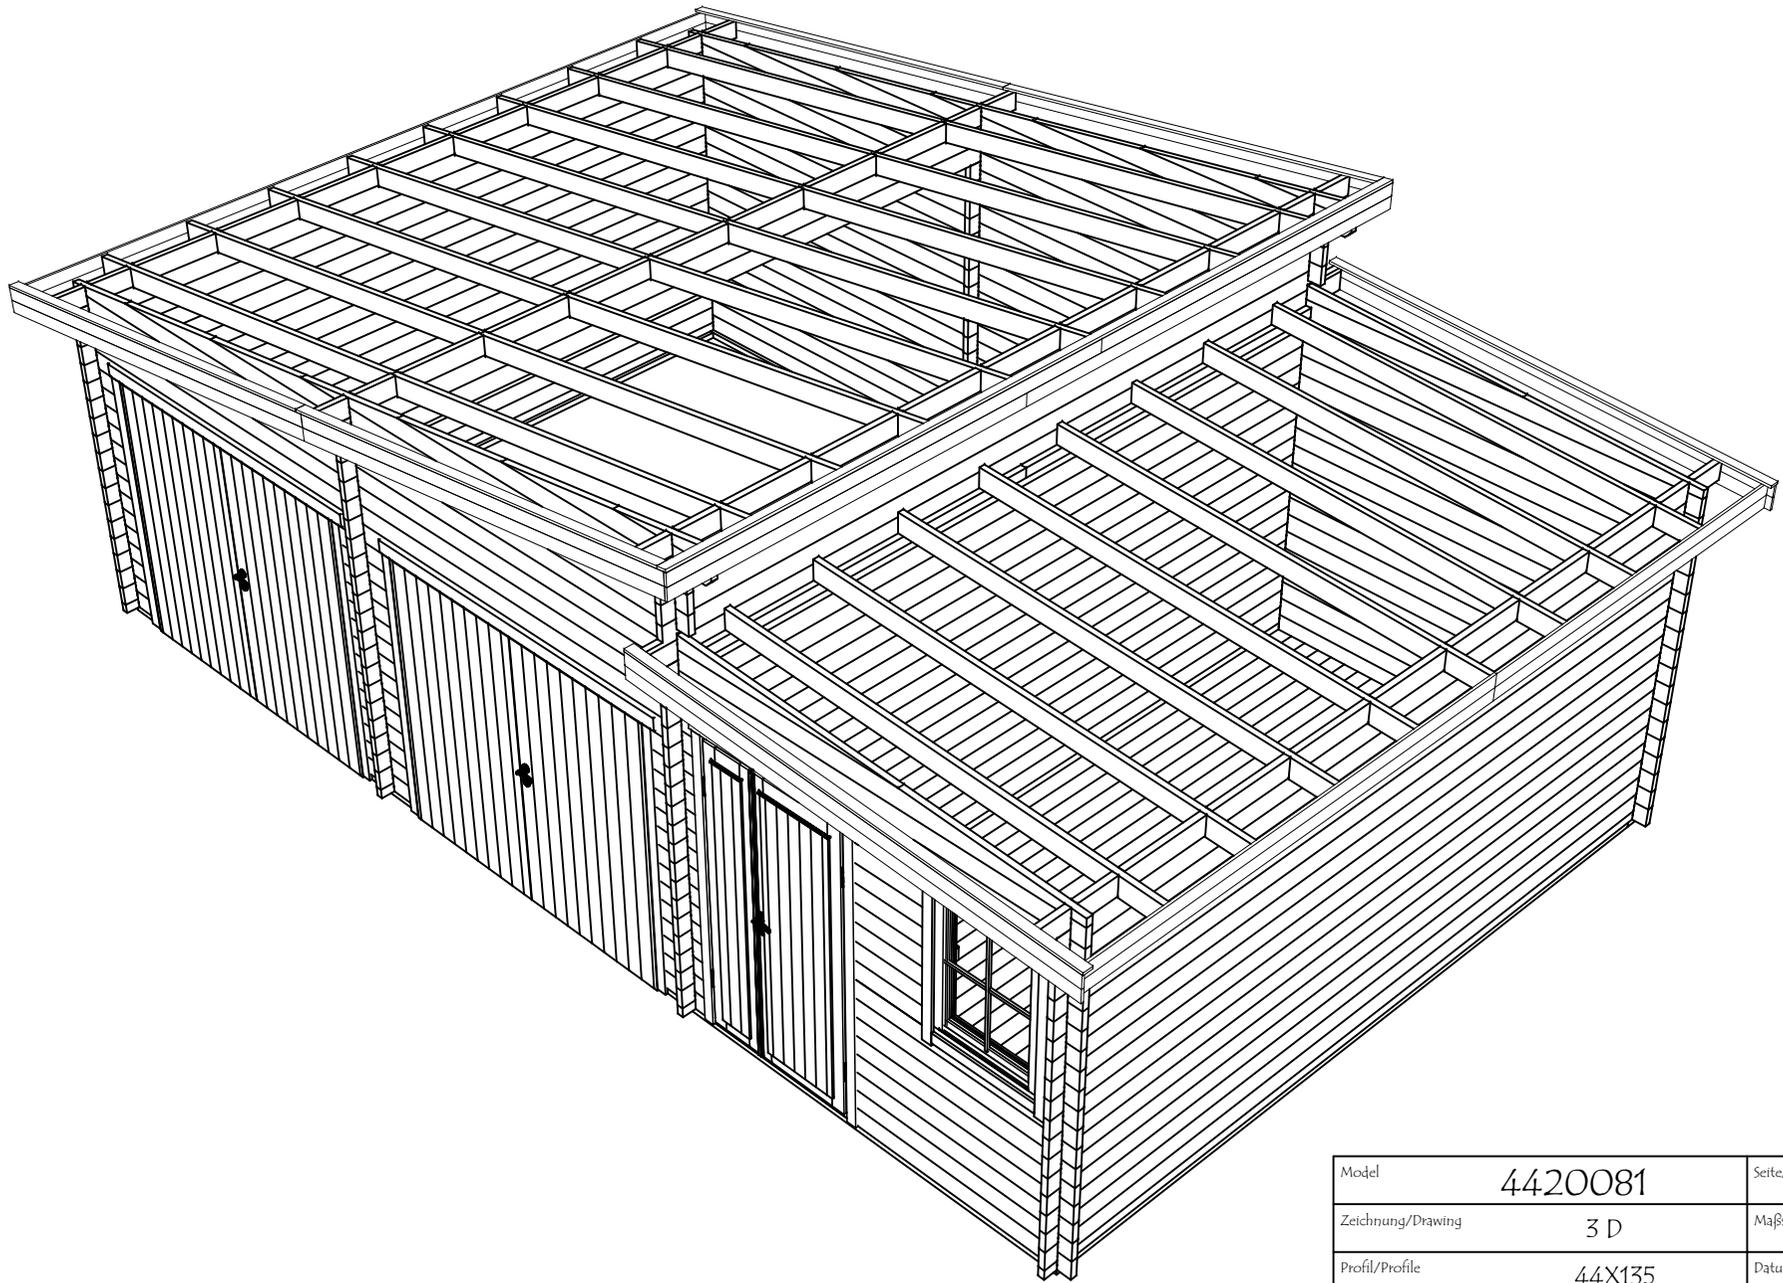
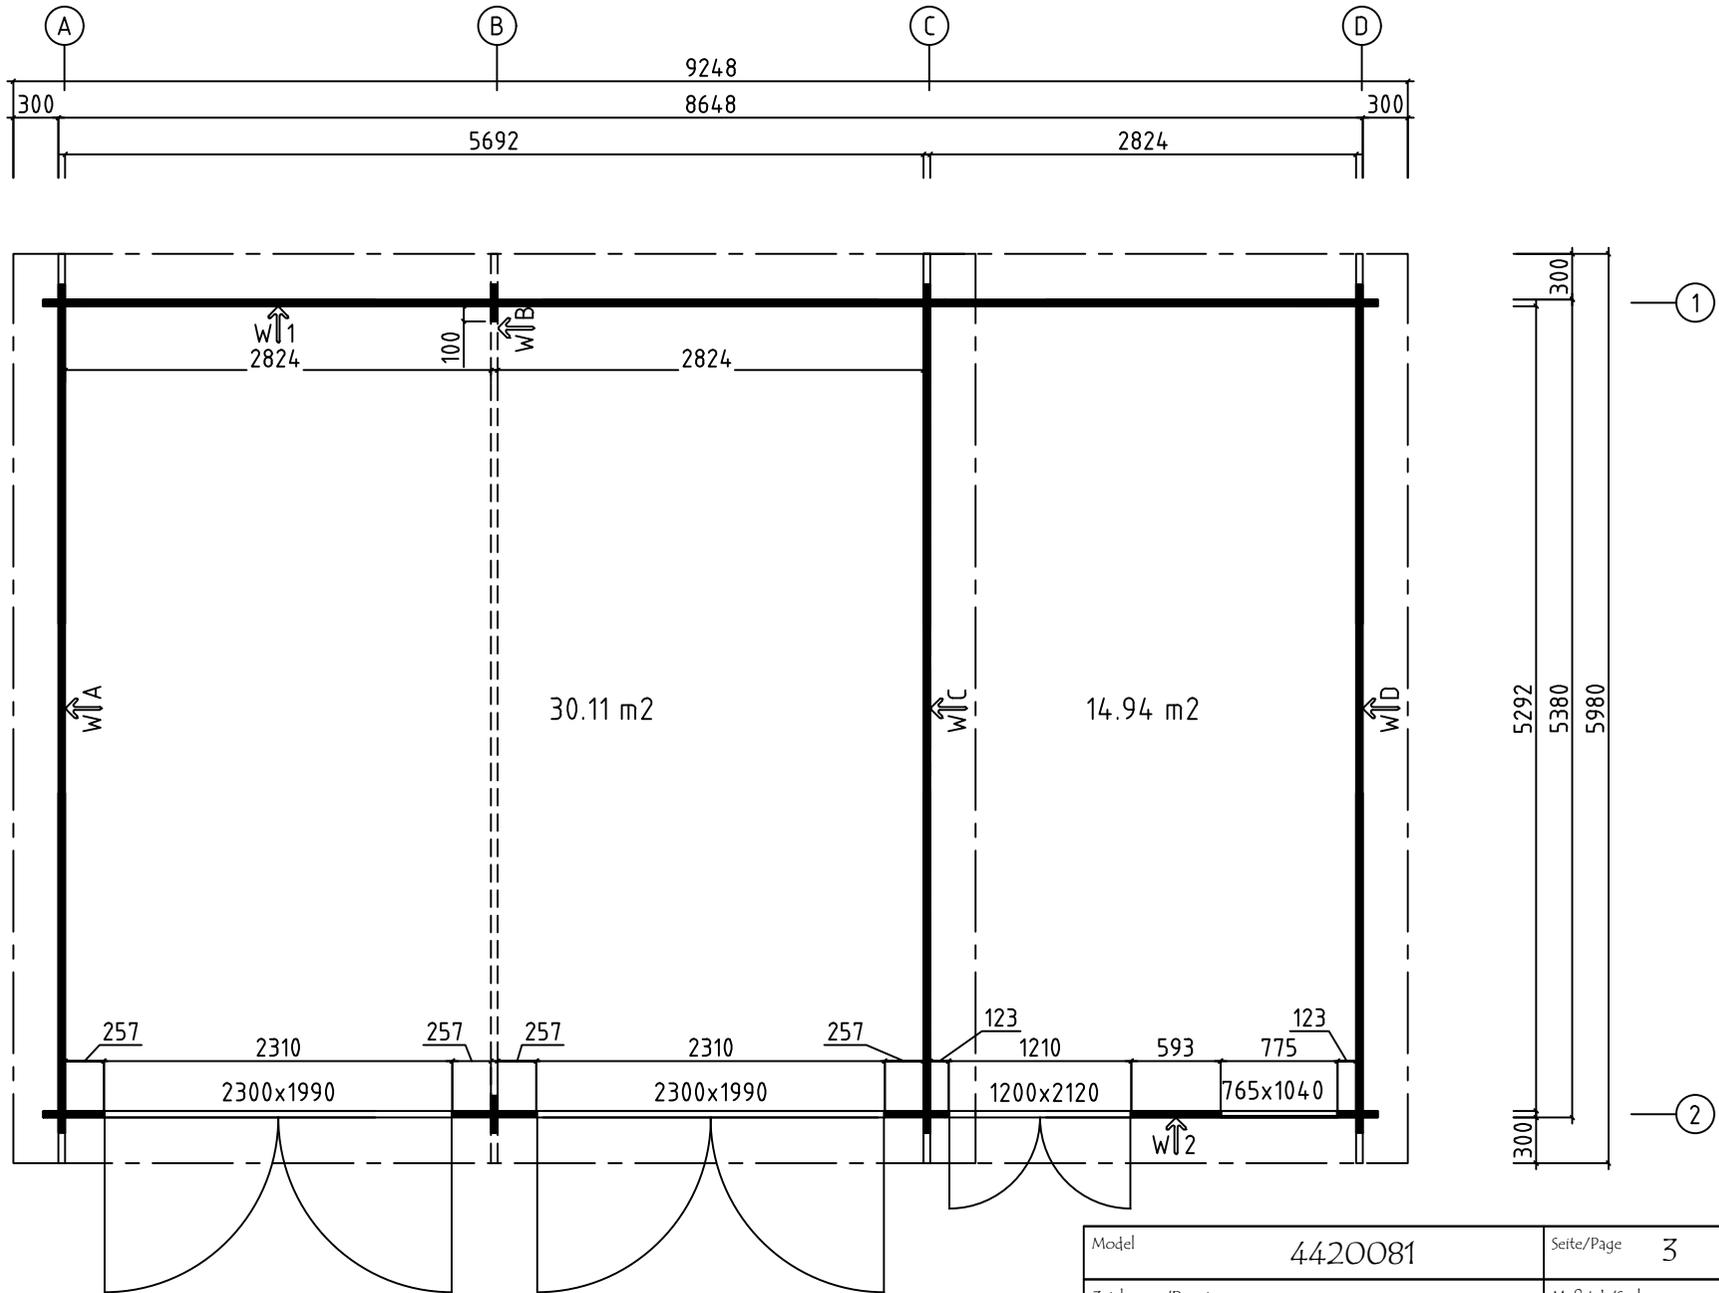





Model	4420081	Seite/Page	1
Zeichnung/Drawing	3 D	Maßstab/Scale	
Profil/Profile	44X135	Datum/Date	25.04.2023
Zeichner/Drafter	SRM	File	4420081.dwg




Model	4420081	Seite/Page	2
Zeichnung/Drawing	3 D	Maßstab/Scale	
Profil/Profile	44X135	Datum/Date	25.04.2023
Zeichner/Drafter	SRM	File	4420081.dwg





Model	4420081	Seite/Page	3
Zeichnung/Drawing	GRUNDPLAN - GROUNDPLAN	Maßstab/Scale	1:50
Profil/Profile	44x135	Datum/Date	25.04.2023
Zeichner/Drafter	SRM	File	4420081.dwg

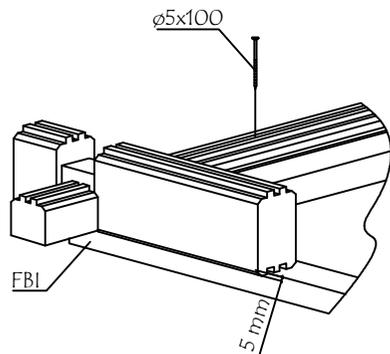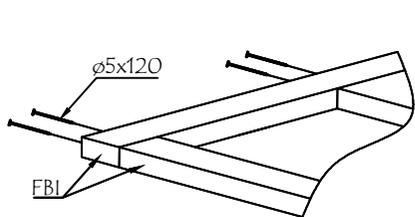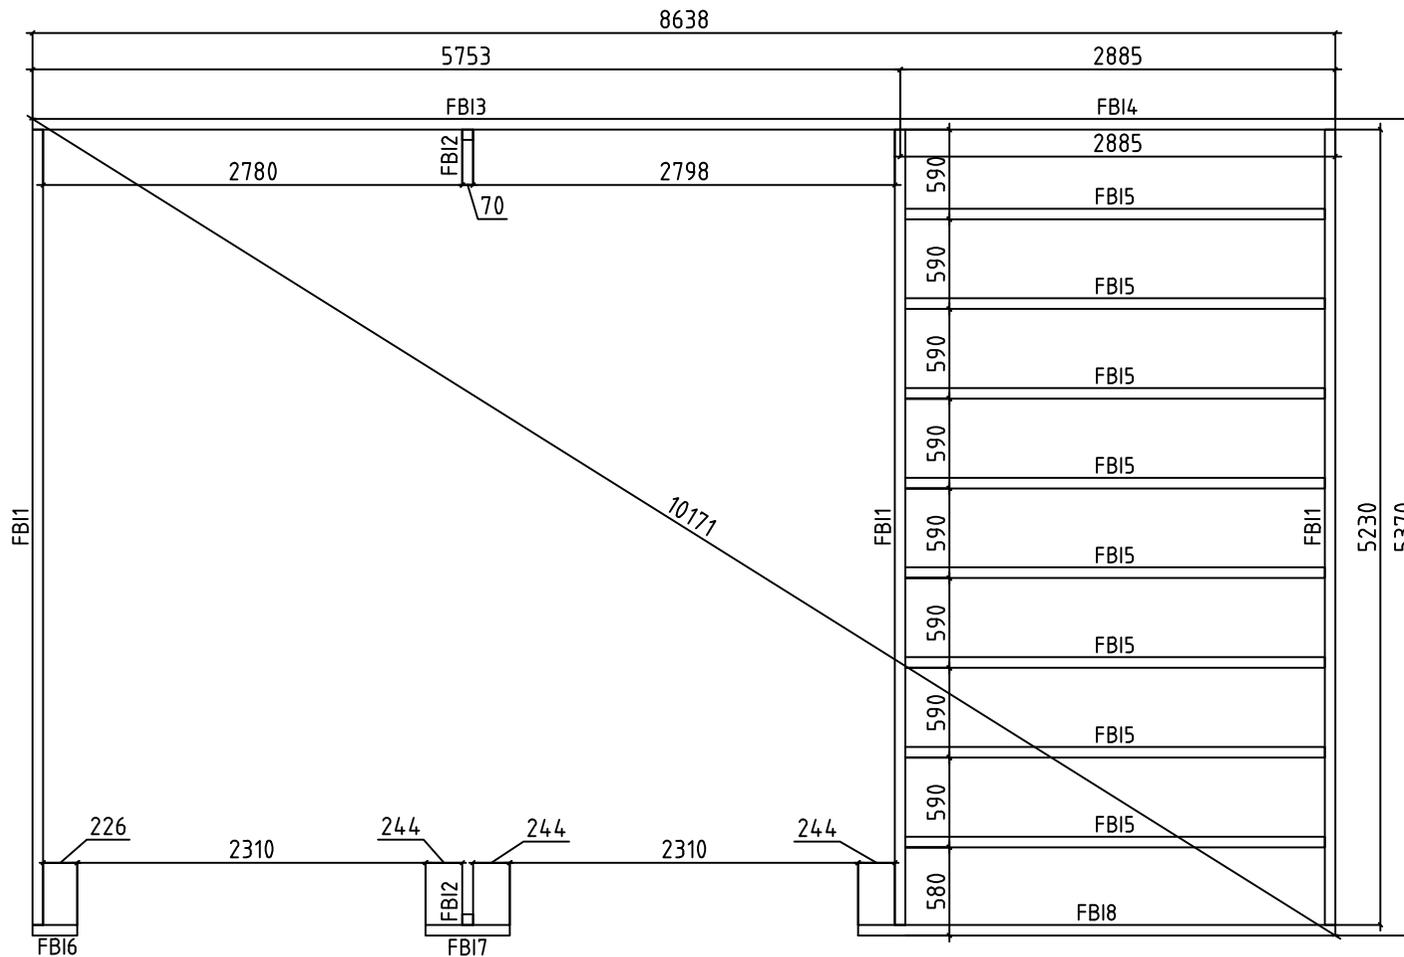


Model	4420081	Seite/Page	4
Zeichnung/Drawing	FUNDAMENTHOLZ (IMM) - FOUNDATION BEAM (IMM)	Maßstab/Scale	1:50
Profil/Profile	70x45	Datum/Date	25.04.2023
Zeichner/Drafter	SRM	File	4420081.dwg

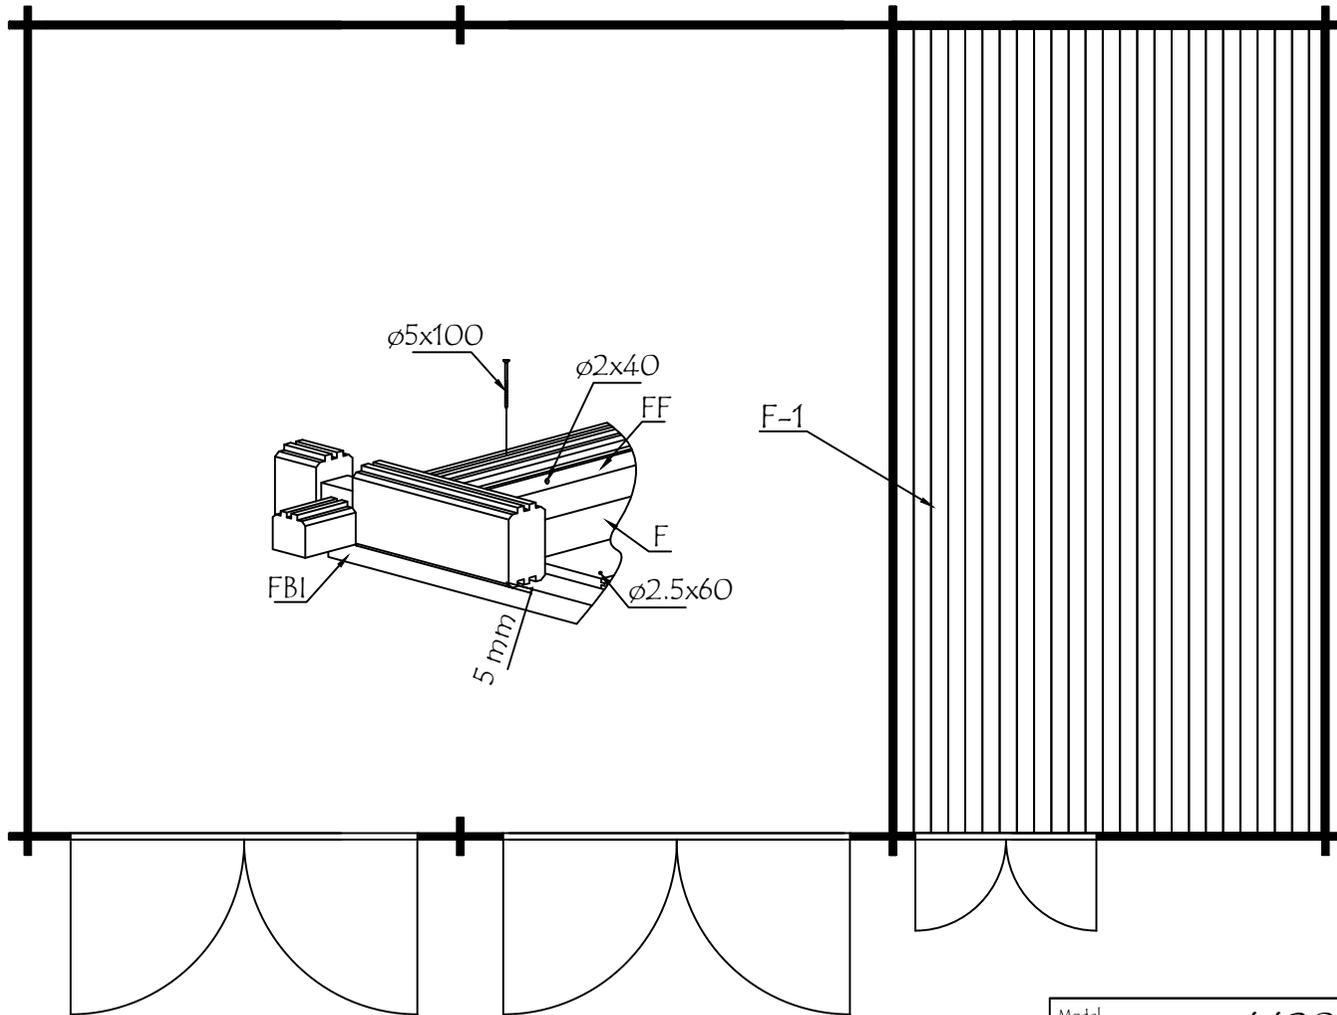

Model	4420081	Seite/Page	5
Zeichnung/Drawing	FUSSBODENBRETTER-FLOOR BOARDS	Maßstab/Scale	1:50
Profil/Profile	114x18 oder - or 88x18	Datum/Date	25.04.2023
Zeichner/Drafter	SRM	File	4420081.dwg

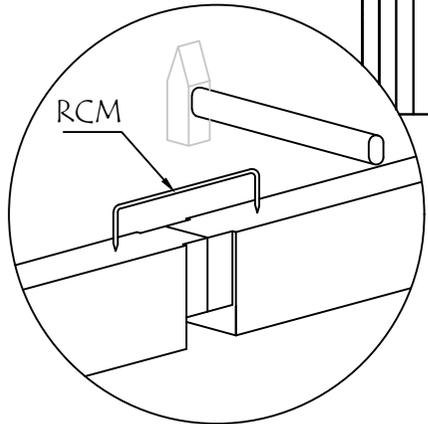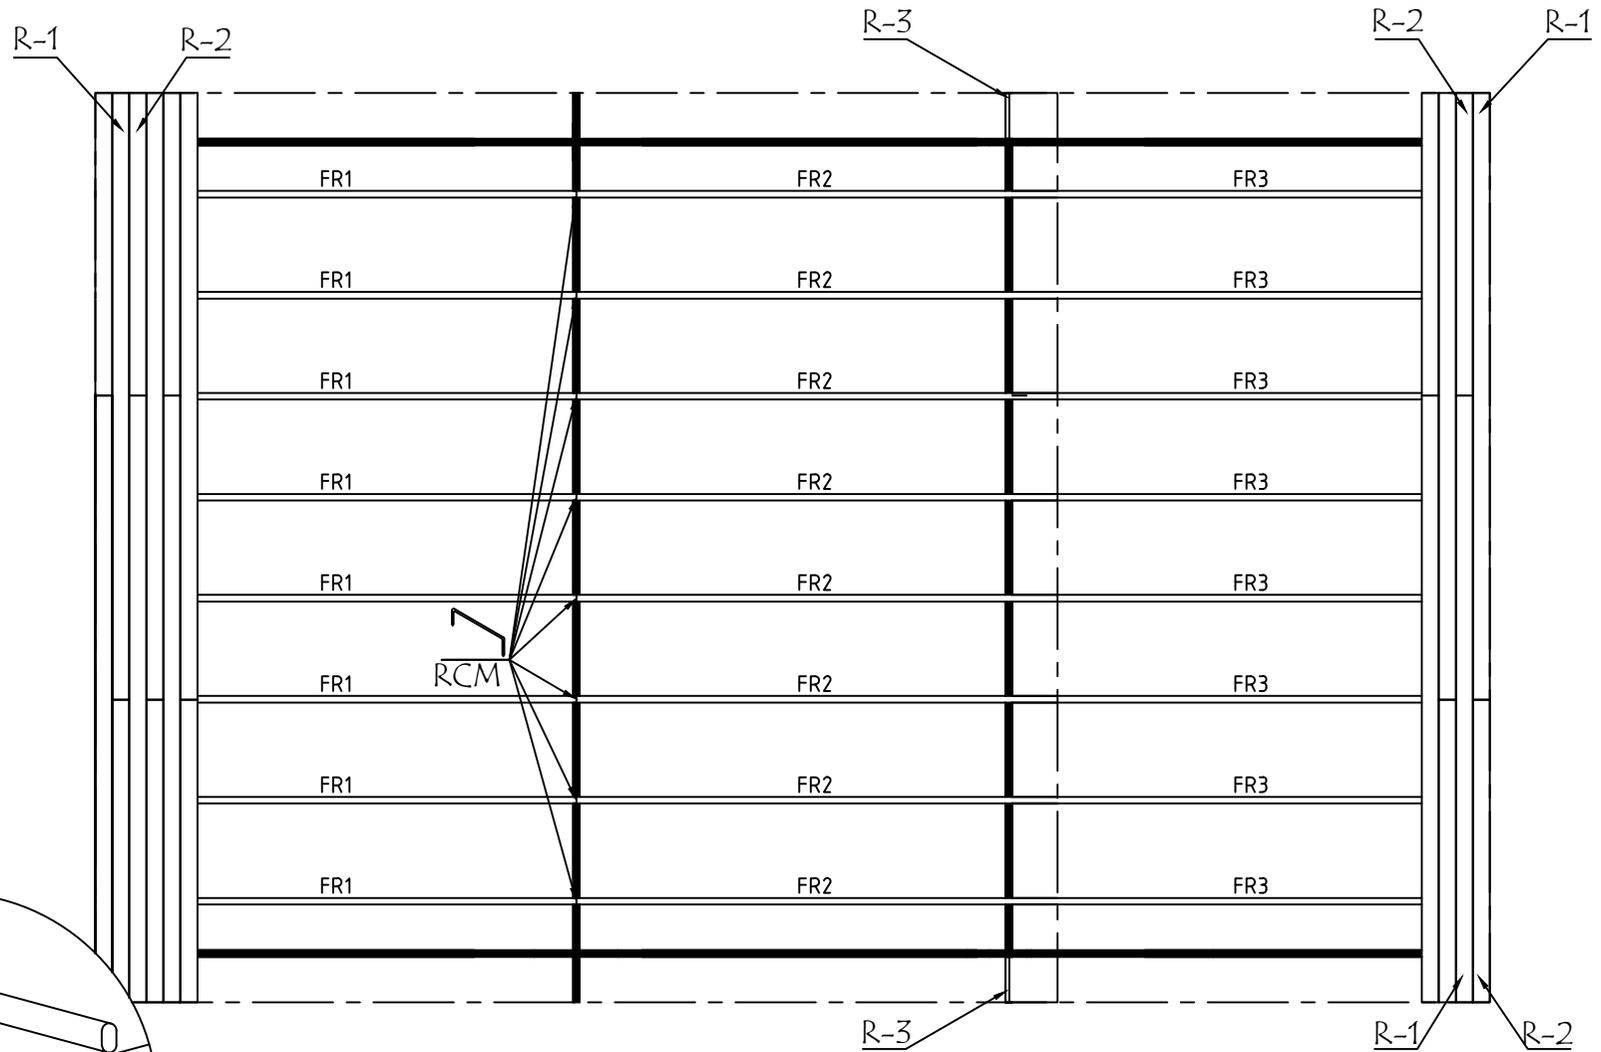


Model	4420081	Seite/Page	6
Zeichnung/Drawing	DACH-PLAN - ROOF PLAN	Maßstab/Scale	1:50
Profil/Profile	88X18 oder- or 114X18 / 43X140	Datum/Date	25.04.2023
Zeichner/Drafter	SRM	File	4420081.dwg

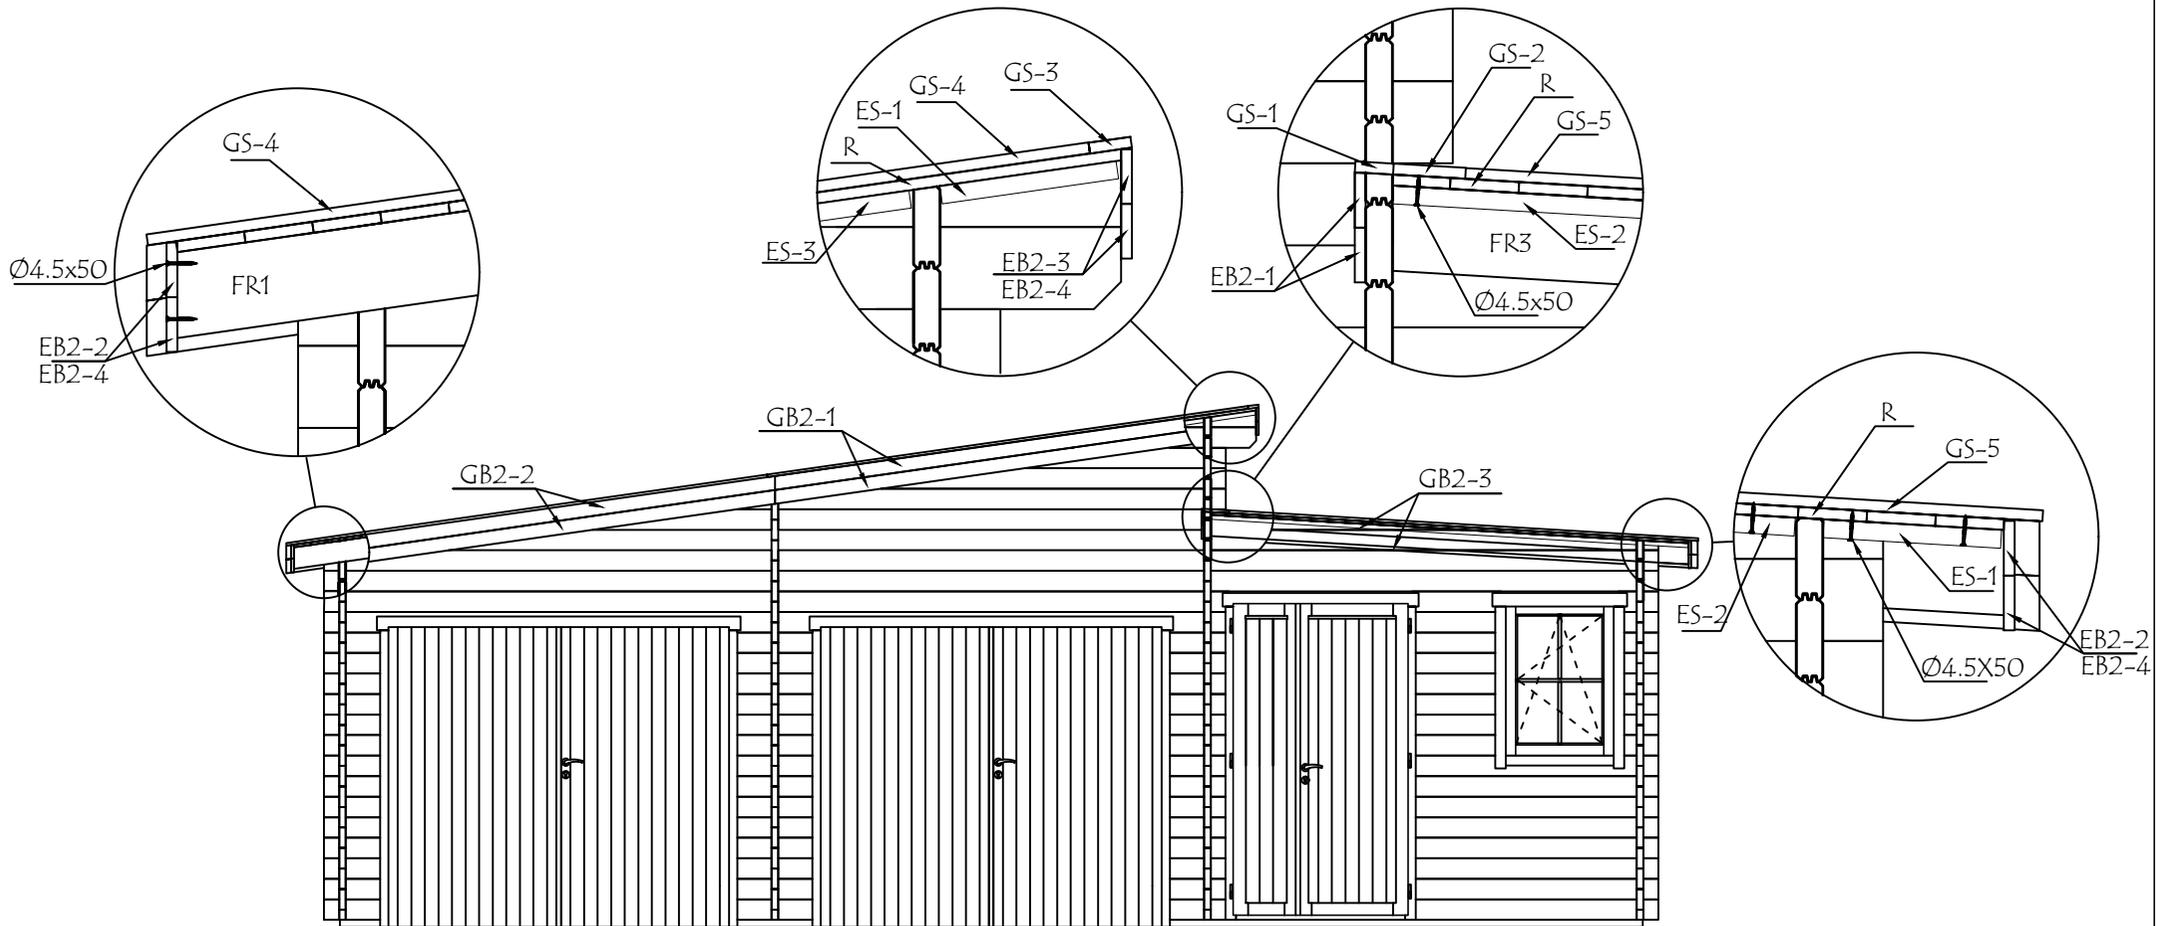


Model	4420081	Seite/Page	7
Zeichnung/Drawing	ANSICHTEN - VIEWS	Maßstab/Scale	1:50
Profil/Profile	44x135	Datum/Date	25.04.2023
Zeichner/Drafter	SRM	File	4420081.dwg

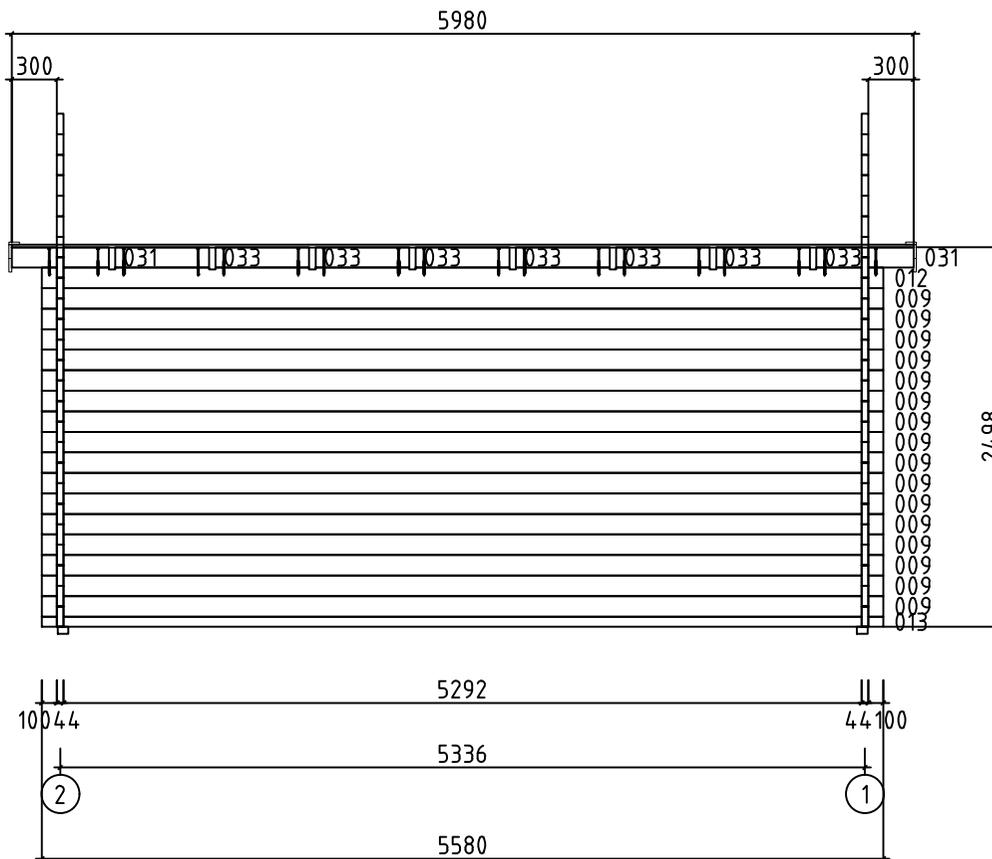
WAND - WALL A ↗






Model	4420081	Seite/Page	8
Zeichnung/Drawing	WAND - WALL A	Maßstab/Scale	1:50
Profil/Profile	44x135	Datum/Date	25.04.2023
Zeichner/Drafter	SRM	File	4420081.dwg

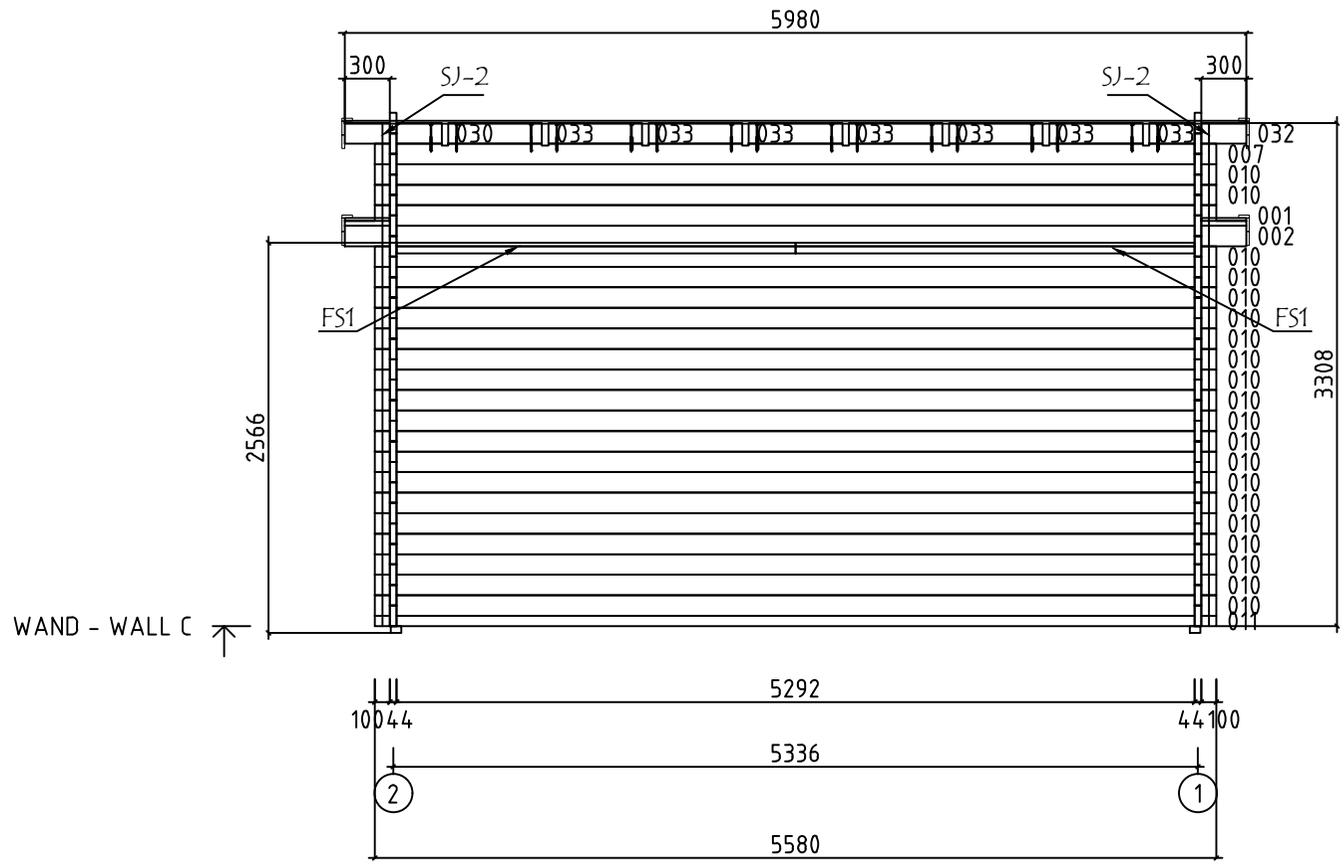

















Model	4420081	Seite/Page	10
Zeichnung/Drawing	WAND - WALL C	Maßstab/Scale	1:50
Profil/Profile	44x135	Datum/Date	25.04.2023
Zeichner/Drafter	SRM	File	4420081.dwg








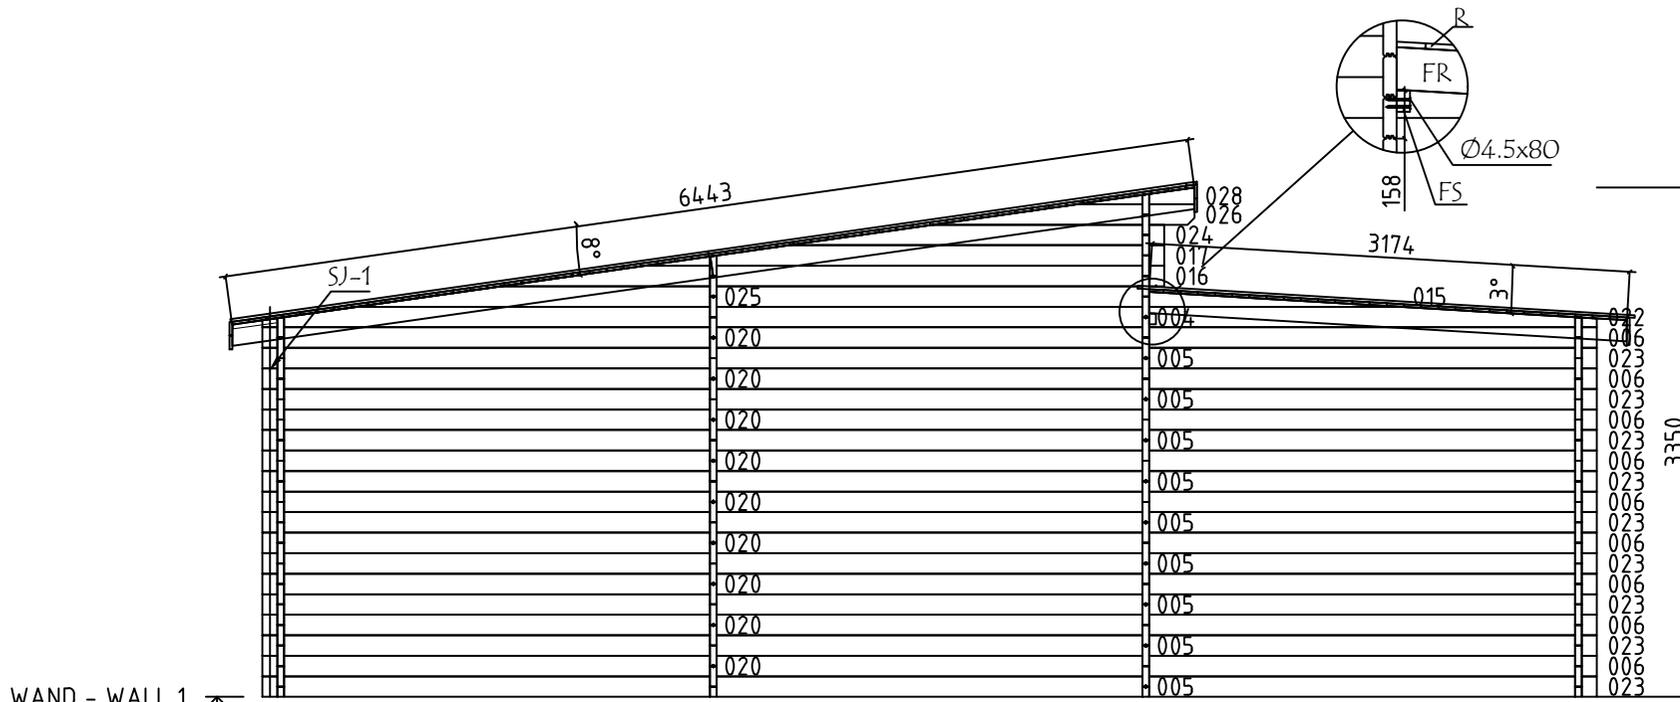





WAND - WALL 1 ↑

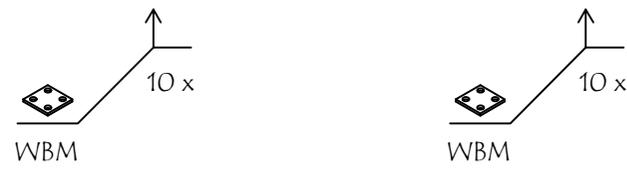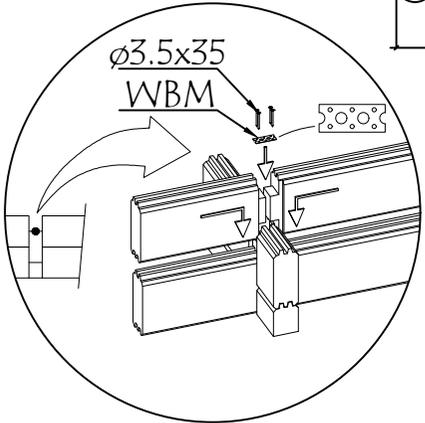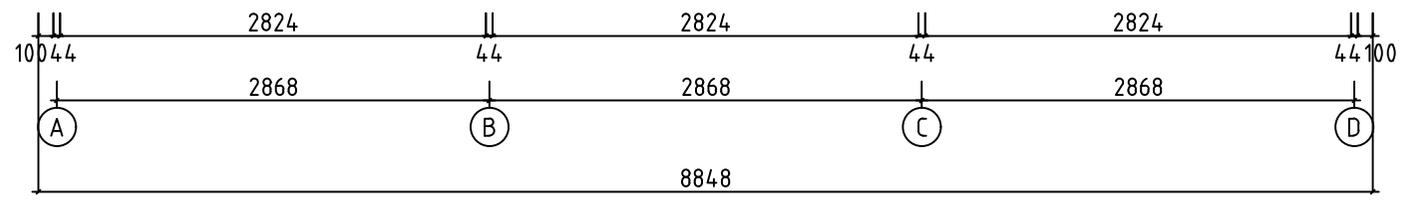




Model	4420081	Seite/Page	12
Zeichnung/Drawing	WAND - WALL 1	Maßstab/Scale	1:50
Profil/Profile	44x135	Datum/Date	25.04.2023
Zeichner/Drafter	SRM	File	4420081.dwg

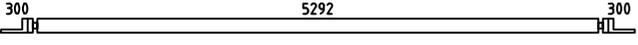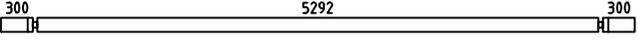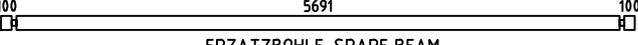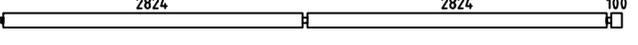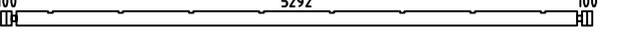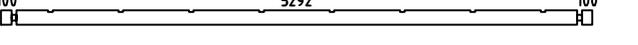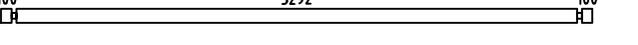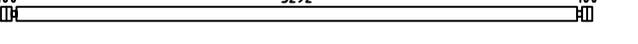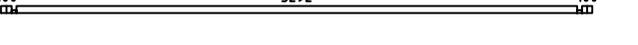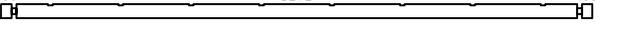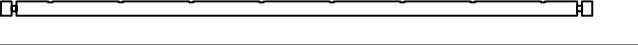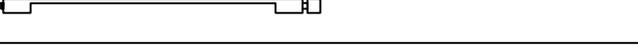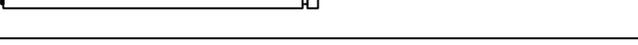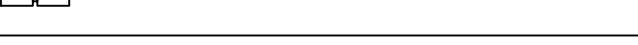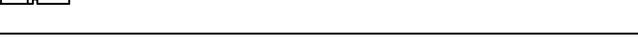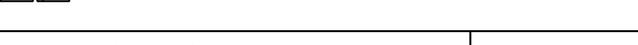Pos	Bestimmung-Specification 4420081	Stck. Pcs.	Profil Profile (mm)	Länge Length (mm)
001		1	44x135	5980
002		1	44x135	5980
003	 ERZATZBOHLE-SPARE BEAM	1	44x135	5979
005		10	44x135	5858
006		10	44x135	5858
007		1	44x135	5580
008		1	44x135	5580
009		33	44x135	5580
010		20	44x135	5580
011		1	44x68	5580
012		1	44x135	5580
013		2	44x68	5580
014		1	44x135	5580
018		1	44x135	3013
019		1	44x135	3013
020		11	44x135	2990
021		1	44x135	2990
023		10	44x135	2990
027		8	44x135	1635
029		2	44x135	644
030		1	44x135	644
031		4	44x135	644
032		1	44x135	644

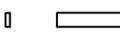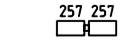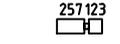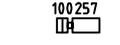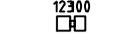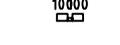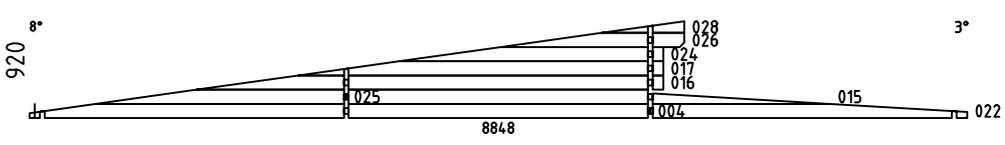 Pos	Bestimmung-Specification 4420081	Stck. Pcs.	Profil Profile (mm)	Länge Length (mm)	
033		21	44x135	621	
034		7	44x135	621	
035		8	44x135	593	
036		14	44x135	558	
037		14	44x135	424	
038		14	44x135	401	
039		8	44x135	267	
040		36	44x135	244	
041		2	44x68	244	
SH	SCHLAGHOLZ - HAMMER BLOCK 44 MM 	2	44X135	300	
W1-1 W2-1		1 1	44X920	8848	
FBI3	FUNDAMENTHOLZ (IMM) - FOUNDATION BEAM (IMM) 	1	70x45	5753	
FBI1	FUNDAMENTHOLZ (IMM) - FOUNDATION BEAM (IMM) 	3	70x45	5230	
FBI8	FUNDAMENTHOLZ (IMM) - FOUNDATION BEAM (IMM) 	1	70x45	3164	
FBI4	FUNDAMENTHOLZ (IMM) - FOUNDATION BEAM (IMM) 	1	70x45	2885	
FBI5	FUNDAMENTHOLZ (IMM) - FOUNDATION BEAM (IMM) 	8	70x45	2780	
FBI7	FUNDAMENTHOLZ (IMM) - FOUNDATION BEAM (IMM) 	1	70x45	558	
FBI6	FUNDAMENTHOLZ (IMM) - FOUNDATION BEAM (IMM) 	1	70x45	296	
FBI2	FUNDAMENTHOLZ (IMM) - FOUNDATION BEAM (IMM) 	2	70x45	69	
FS1	BEFESTIGUNGSLEISTE - FIXING SLAT 	2	45x70	2645	
FR2	DACHBALKEN - ROOF BEAM 	8	43x140	3241	
FR1	DACHBALKEN - ROOF BEAM 	8	43x140	3222	
Model	4420081	Datum/Date	25.04.2023	Seite/Page	2/5

   Pos	Bestimmung-Specification 4420081		Stck. Pcs.	Profil Profile (mm)	Länge Length (mm)
FR3	DACHBALKEN - ROOF BEAM 		8	43x140	3182
R-1	DACHBRETTER - ROOF BOARDS	88mm or-oder 114mm 	110+2 87+2	88x18 114x18	3990
R-2	DACHBRETTER - ROOF BOARDS	88mm or-oder 114mm 	110+2 87+2	88x18 114x18	1990
R-3	DACHBRETTER - ROOF BOARDS	88mm or-oder 114mm 	2 2	88x18 114x18	300
F-1	FUSSBODENBRETTER-FLOOR BOARDS	88mm or-oder 114mm 	32+1 25+1	88x18 114x18	5285
FF-1	FUSSBODENLEISTEN FLOOR STRIPS			18x35	18,0 lfm/rm
GB2-1	GIEBELLEISTE - GABLE MOULDING		4	18x90	3230
GB2-2	GIEBELLEISTE - GABLE MOULDING		4	18x90	3290
GB2-3	GIEBELLEISTE - GABLE MOULDING		4	18x90	3300
EB2-1	TRAUFBRETTER - EAVES BOARD		4	18x90	300
EB2-2	TRAUFBRETTER - EAVES BOARD		4	18x90	2660
EB2-3	TRAUFBRETTER - EAVES BOARD		2	18x90	2696
EB2-4	TRAUFBRETTER - EAVES BOARD		6	18x90	3320
ES-1	TRAUFNLEISTE - EAVES STRIPS		6	30x40	295
ES-2	TRAUFNLEISTE - EAVES STRIPS		2	30x40	2825
ES-3	TRAUFNLEISTE - EAVES STRIPS		4	30x40	2845
GS-1	GIEBELDECKLEISTE - GABLE COVER STRIPS		2	18x70	130
GS-2	GIEBELDECKLEISTE - GABLE COVER STRIPS		2	18x90	2938
GS-3	GIEBELDECKLEISTE - GABLE COVER STRIPS		2	18x70	3008
GS-4	GIEBELDECKLEISTE - GABLE COVER STRIPS		4	18x70	3220
GS-5	GIEBELDECKLEISTE - GABLE COVER STRIPS		2	18x70	3300
SJ-1	GEWINDESTANGE M10 - TREADED ROD M10		2		2510
SJ-2	GEWINDESTANGE M10 - TREADED ROD M10		2		3340
Model	4420081		Datum/Date	25.04.2023	Seite/Page 3/5

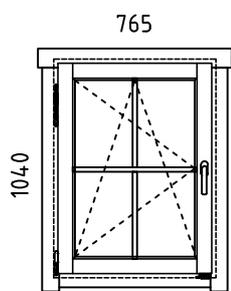Pos	Bestimmung-Specification 4420081		Stck. Pcs.	Profil Profile (mm)	Länge Length (mm)
RCM	DACHBALKEN BEFESTIGUNGSMETALLE - ROOFBEAMS CONNECTING METAL M6 200MM		8		
HS1	CHRAUBEN FÜR WANDBOHLNEN BEFESTIGUNG METALLESCREW - SCREWS FOR WALLBEAMS CONNECTING METAL WBM		104	ø3.5x35	
HS	SCHRAUBEN FÜR GIEBELLEISTE - SCREWS FOR GABLE MOULDING GB		84	Ø4.5X50	
HS	SCHRAUBEN FÜR TRAUFBRETTEN - SCREWS FOR EAVES BOARD EB		94	Ø4.5X50	
HS	SCHRAUBEN FÜR TRAUFFENLEISTE - SCREWS FOR EAVES STRIPS ES		48	Ø4.5X50	
HS	SCHRAUBEN FÜR GIEBELDECKLEISTEN - SCREWS FOR GABLE COVER STRIPS GS		70	Ø4.5X50	
HS	SCHRAUBEN FÜR BEFESTIGUNGSLEISTE - SCREWS FOR FIXING SLAT FS		24	Ø4.5X80	
HS	SCHRAUBEN FÜR 1. BOHLENREIHE - SCREWS FOR 1. WALL BEAM		11	Ø5.0X100	
HS	SCHRAUBEN FÜR FUNDAMENTHOLZ - SCREWS FOR FOUNDATION BEAM FBI		50	Ø5.0X120	
HS	SCHRAUBEN FÜR DACHBALKEN - SCREWS FOR ROOF BEAM FR		48	Ø6X180	
HS	SCHRAUBEN FÜR Pos. - SCREWS FOR Pos. 029-034		70	Ø6X180	
NF	NÄGEL FÜR DACHBRETTEN - NAILS FOR ROOF BOARDS R		1740	Ø2.5X60	
NF	NÄGEL FÜR FUSSBODENBRETTEN - NAILS FOR FLOOR BOARDS F		500	Ø2.5X60	
NF	NÄGEL FÜR FUSSBODENLEISTE - NAILS FOR FLOOR STRIPS FF		35	Ø2X40	
WBM2	WANDBOHLNEN BEFESTIGUNG METALLE - WALLBEAMS CONNECTING METAL		26	25X25	
AST_1H	FENSTER - WINDOW DIN LINKS/LEFT HANDED		1	765X1040	
Model	4420081	Datum/Date	25.04.2023	Seite/Page	4/5

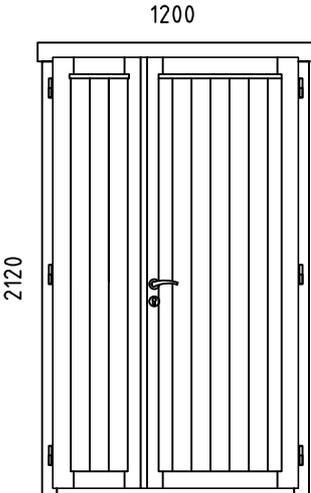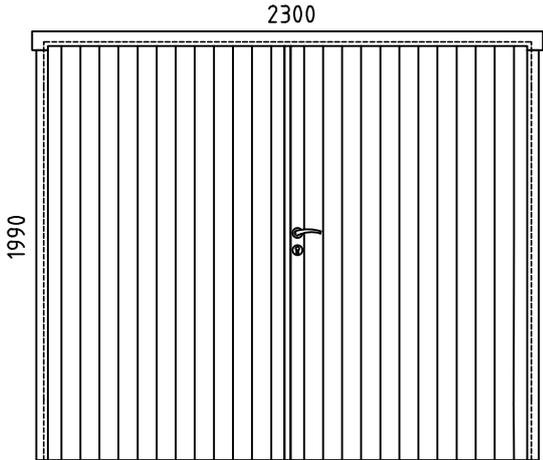Pos	Bestimmung-Specification 4420081	Stck. Pcs.	Profil Profile (mm)	Länge Length (mm)
AST _PRE	TÜR - DOOR DIN RECHTS/RIGHT HANDED 	1	1200x2120	
GVP _PRE	TÜR - DOOR DIN RECHTS/RIGHT HANDED 	2	2300x1990	
✘	BITTE SELBER ANPASSEN (FALLS NÖTIG)! - CUT INTO LENGTH ON SITE (IF NEEDED)!			
Model	4420081	Datum/Date	25.04.2023	Seite/Page 5/5

Pos	WAND - WALL	Länge/Length (mm)	Stck./Pcs.	Note
#001	C	5980	1	
#002	C	5980	1	
#003	A	5979	1	ERZATZBOHLE-SPARE BEAM
#004	1,2	5858	2	
#005	1,2	5858	10	
#006	1,2	5858	10	
#007	C	5580	1	
#008	B	5580	1	
#009	A,B,D	5580	33	
#010	C	5580	20	
#011	C	5580	1	
#012	A	5580	1	
#013	A,D	5580	2	
#014	D	5580	1	
#015	1,2	4566	2	
#016	1,2	4402	2	
#017	1,2	3446	2	
#018		2	3013	1
#019		2	3013	1
#020	1,2		2990	11
#021		2	2990	1
#022	1,2		2990	2
#023	1,2		2990	10
#024	1,2		2490	2
#025	1,2		2368	2
#026	1,2		1734	2
#027		2	1635	8
#028	1,2		778	2
#029	D		644	2
#030	C		644	1
#031	A,B		644	4
#032	C		644	1
#033	A,B,C		621	21
#034	D		621	7
#035		2	593	8
#036		2	558	14
#037		2	424	14
#038		2	401	14
#039		2	267	8
#040	B		244	36
#041	B		244	2