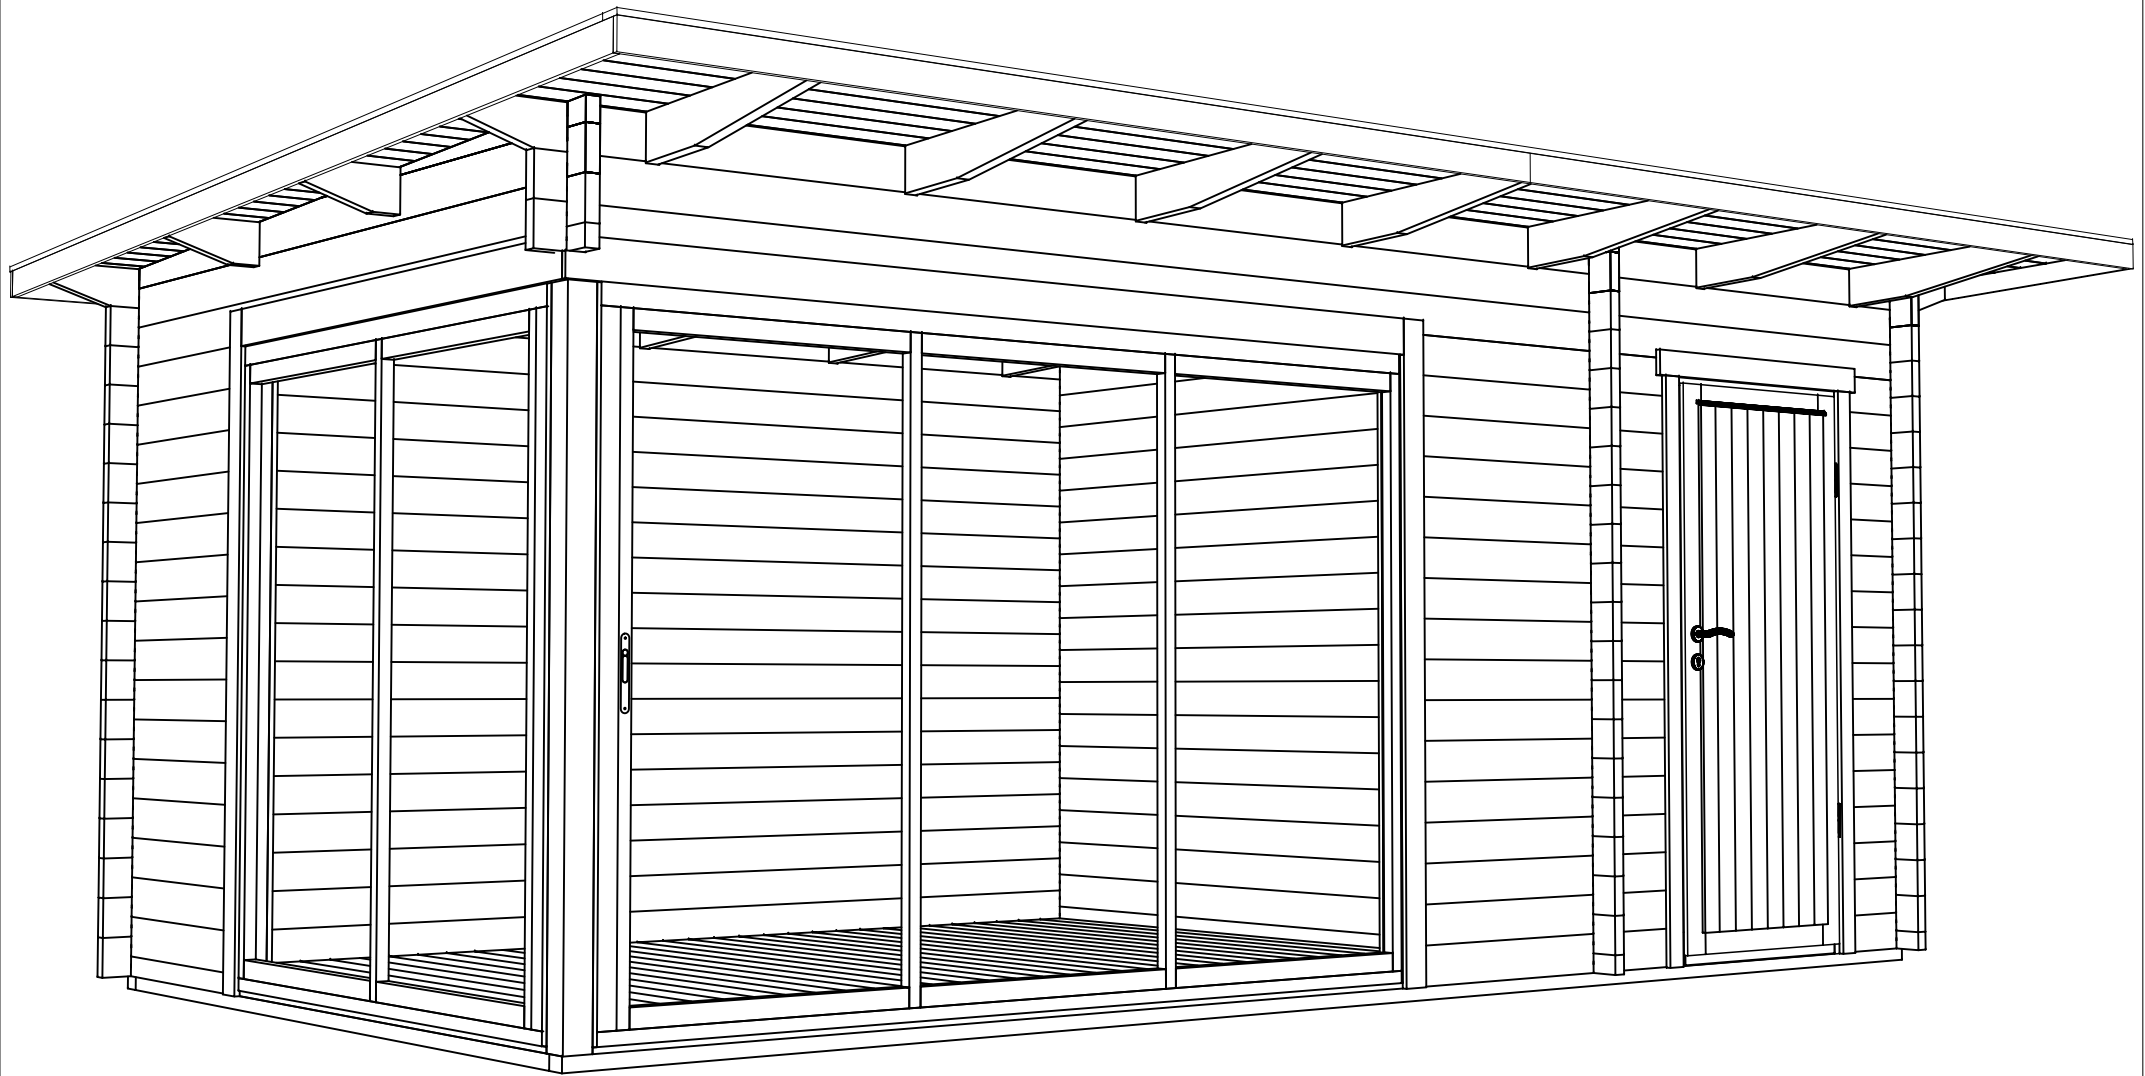
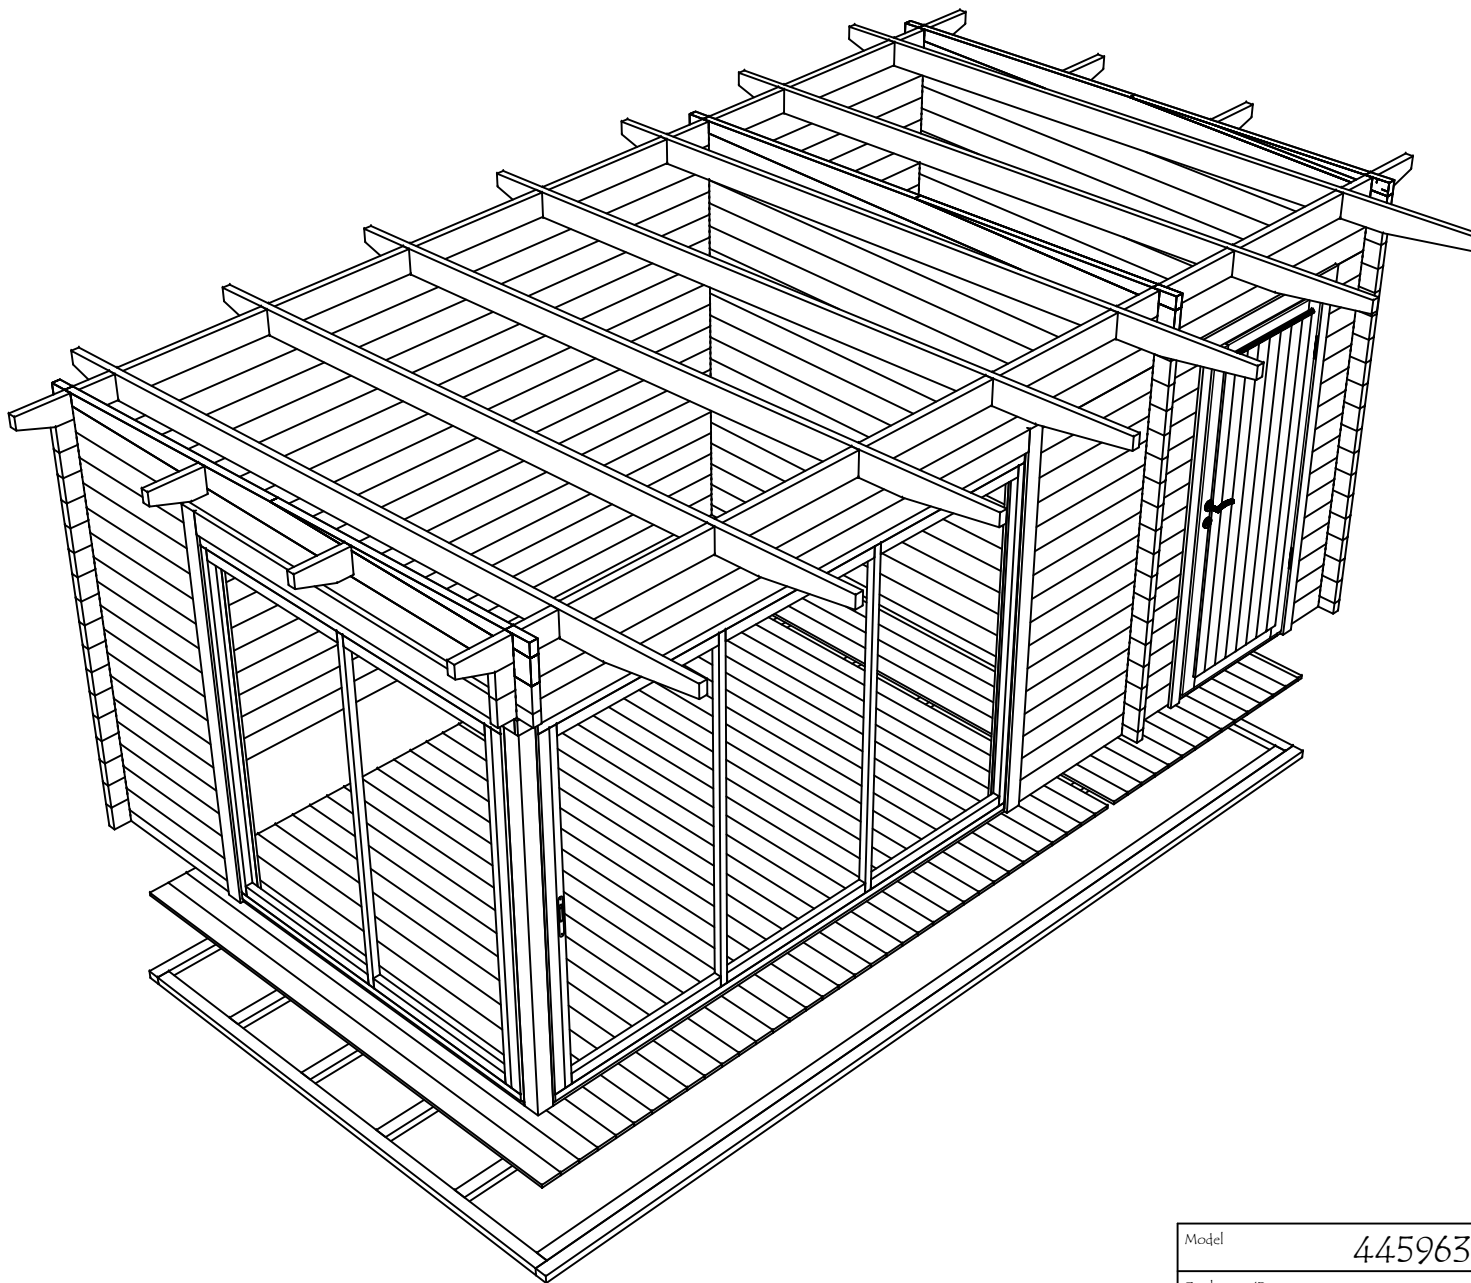


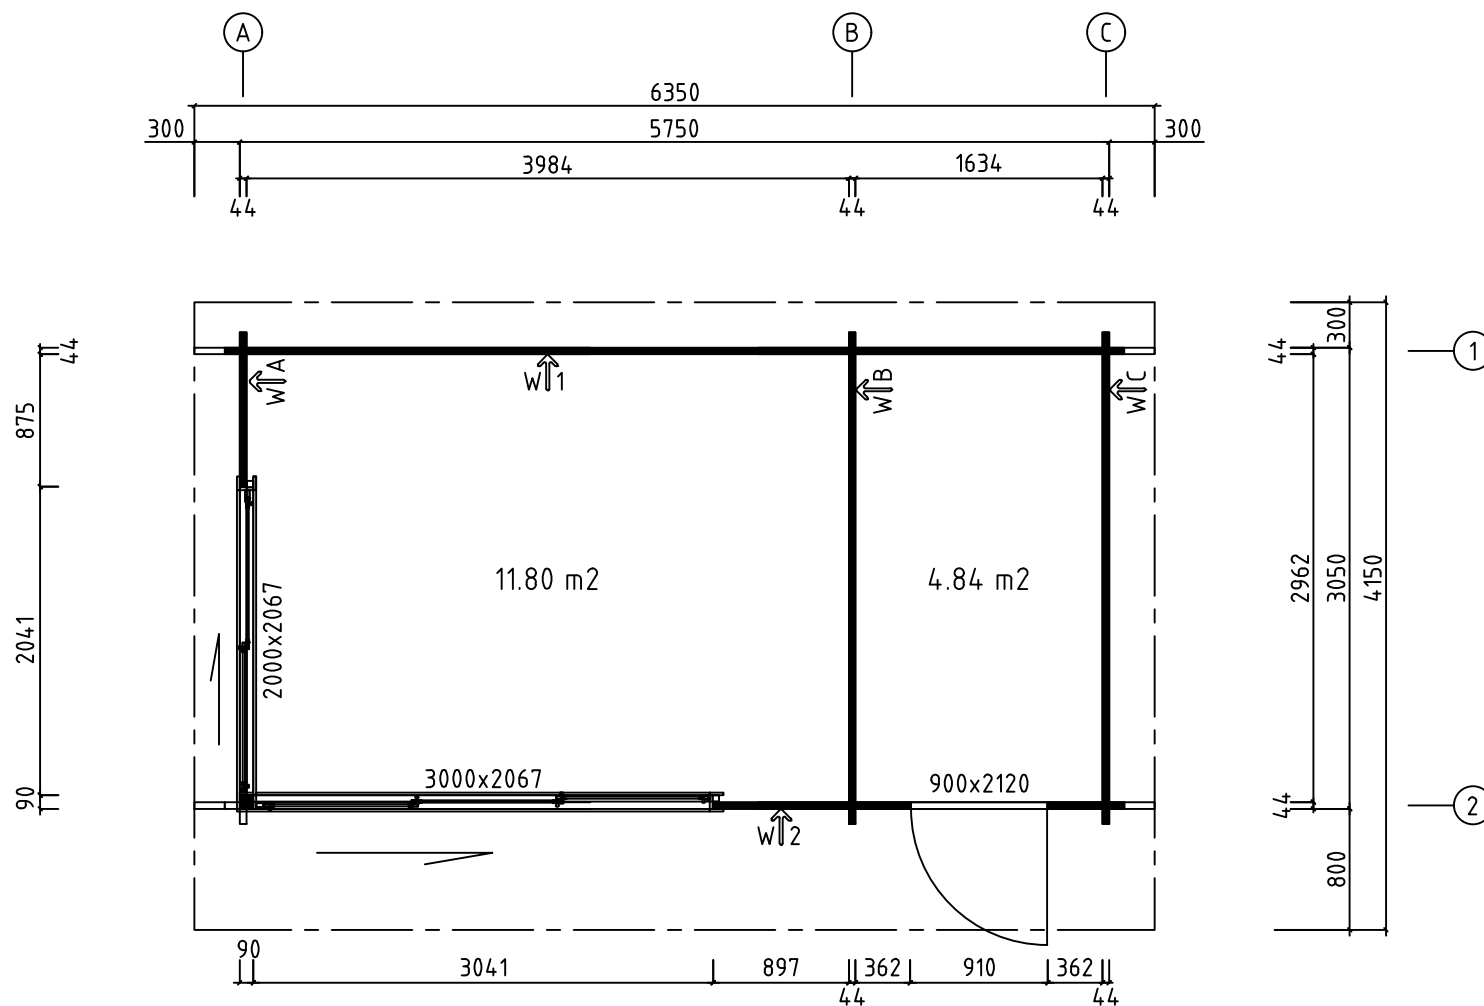


Model	4459631	Seite/Page	1
Zeichnung/Drawing	3D	Maßstab/Scale	
Profil/Profile	44x135	Datum/Date	12.07.2024
Zeichner/Drafter	SRM	File	4459631.dwg

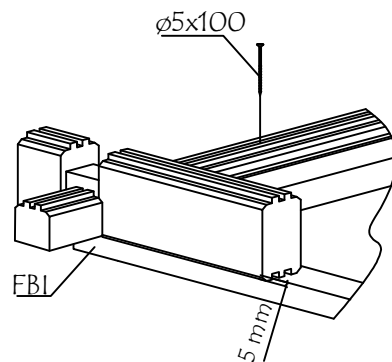
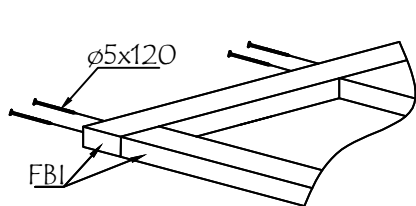
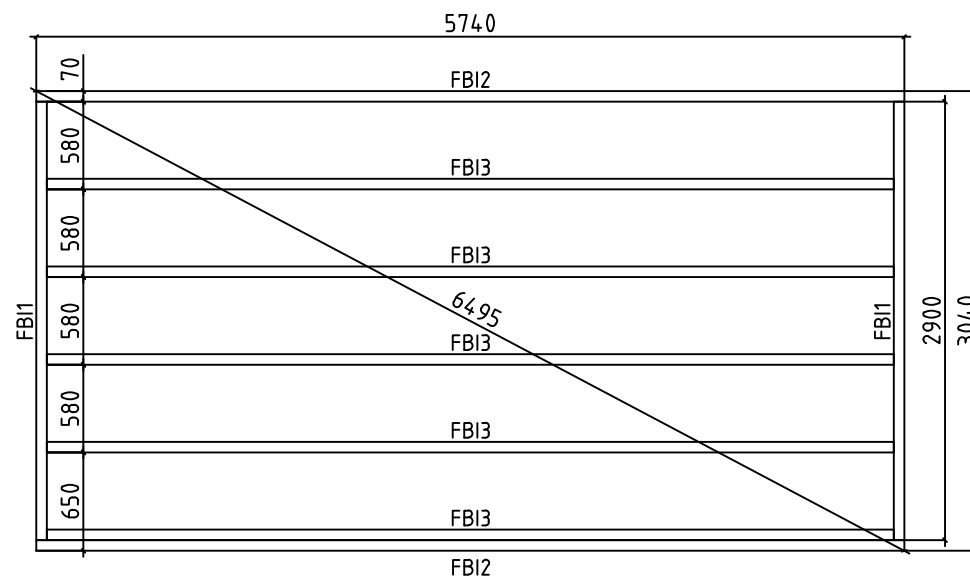


Model	4459631	Seite/Page	2
Zeichnung/Drawing	3D	Maßstab/Scale	
Profil/Profile	44x135	Datum/Date	12.07.2024
Zeichner/Drafter	SRM	File	4459631.dwg

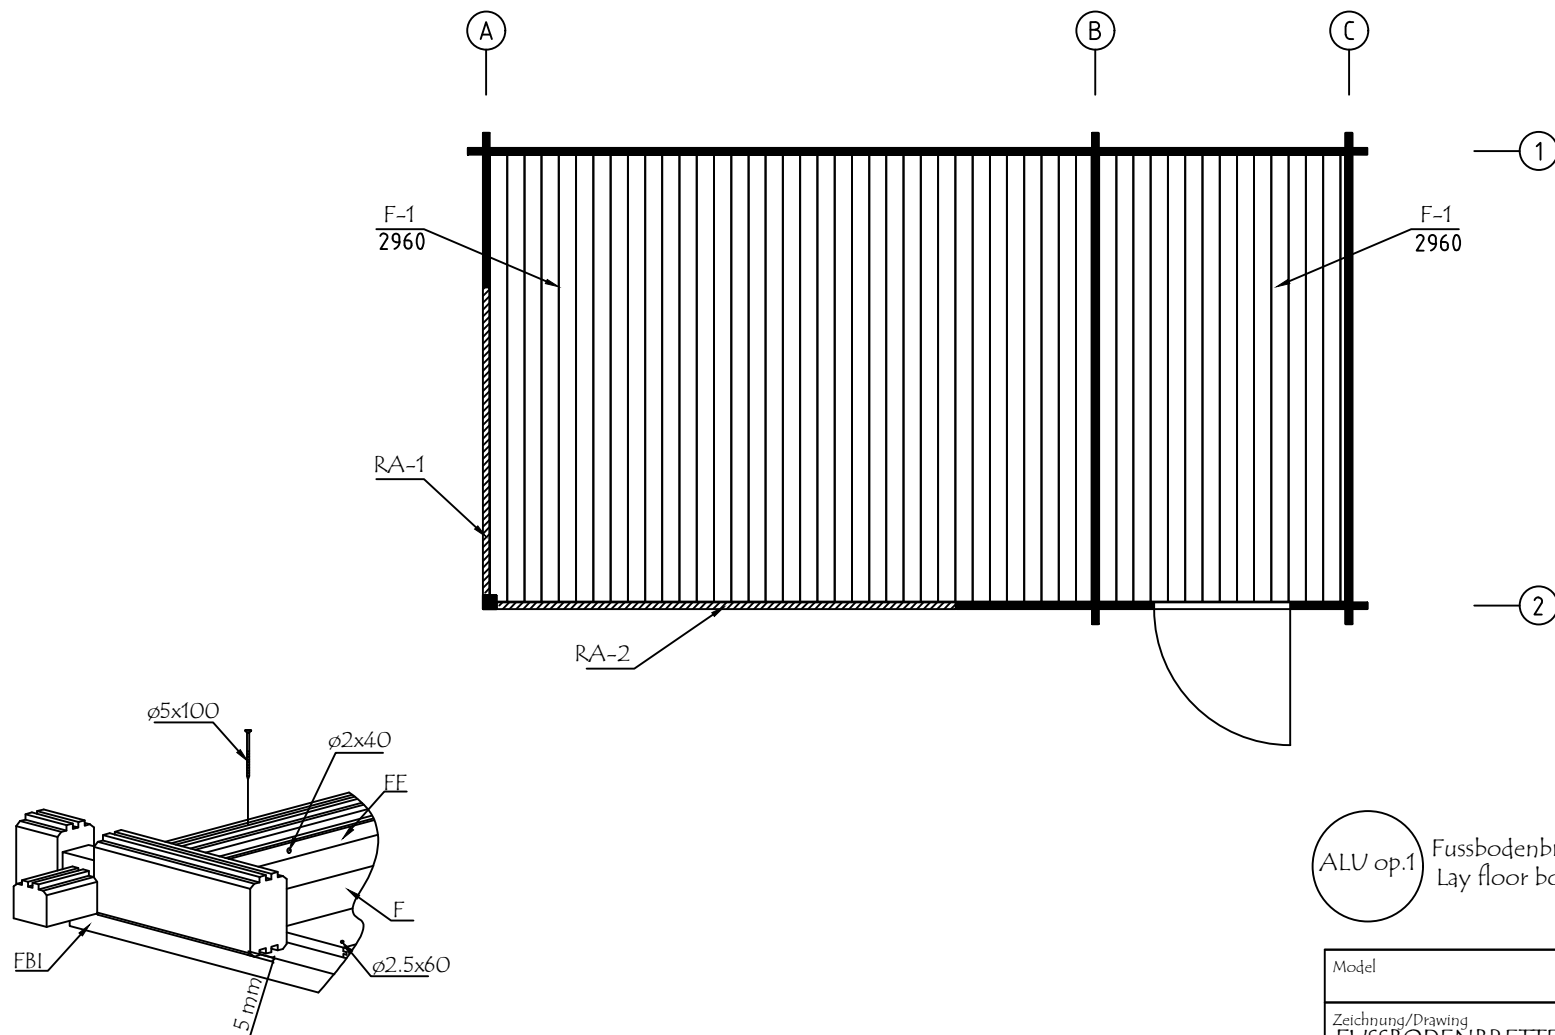
H = 1.700 m
TOTAL: 16.64 m²



Model	4459631	Seite/Page	3
Zeichnung/Drawing	GRUNDPLAN - GROUNDPLAN	Maßstab/Scale	1:50
Profil/Profile	44x135	Datum/Date	12.07.2024
Zeichner/Drafter	SRM	File	4459631.dwg

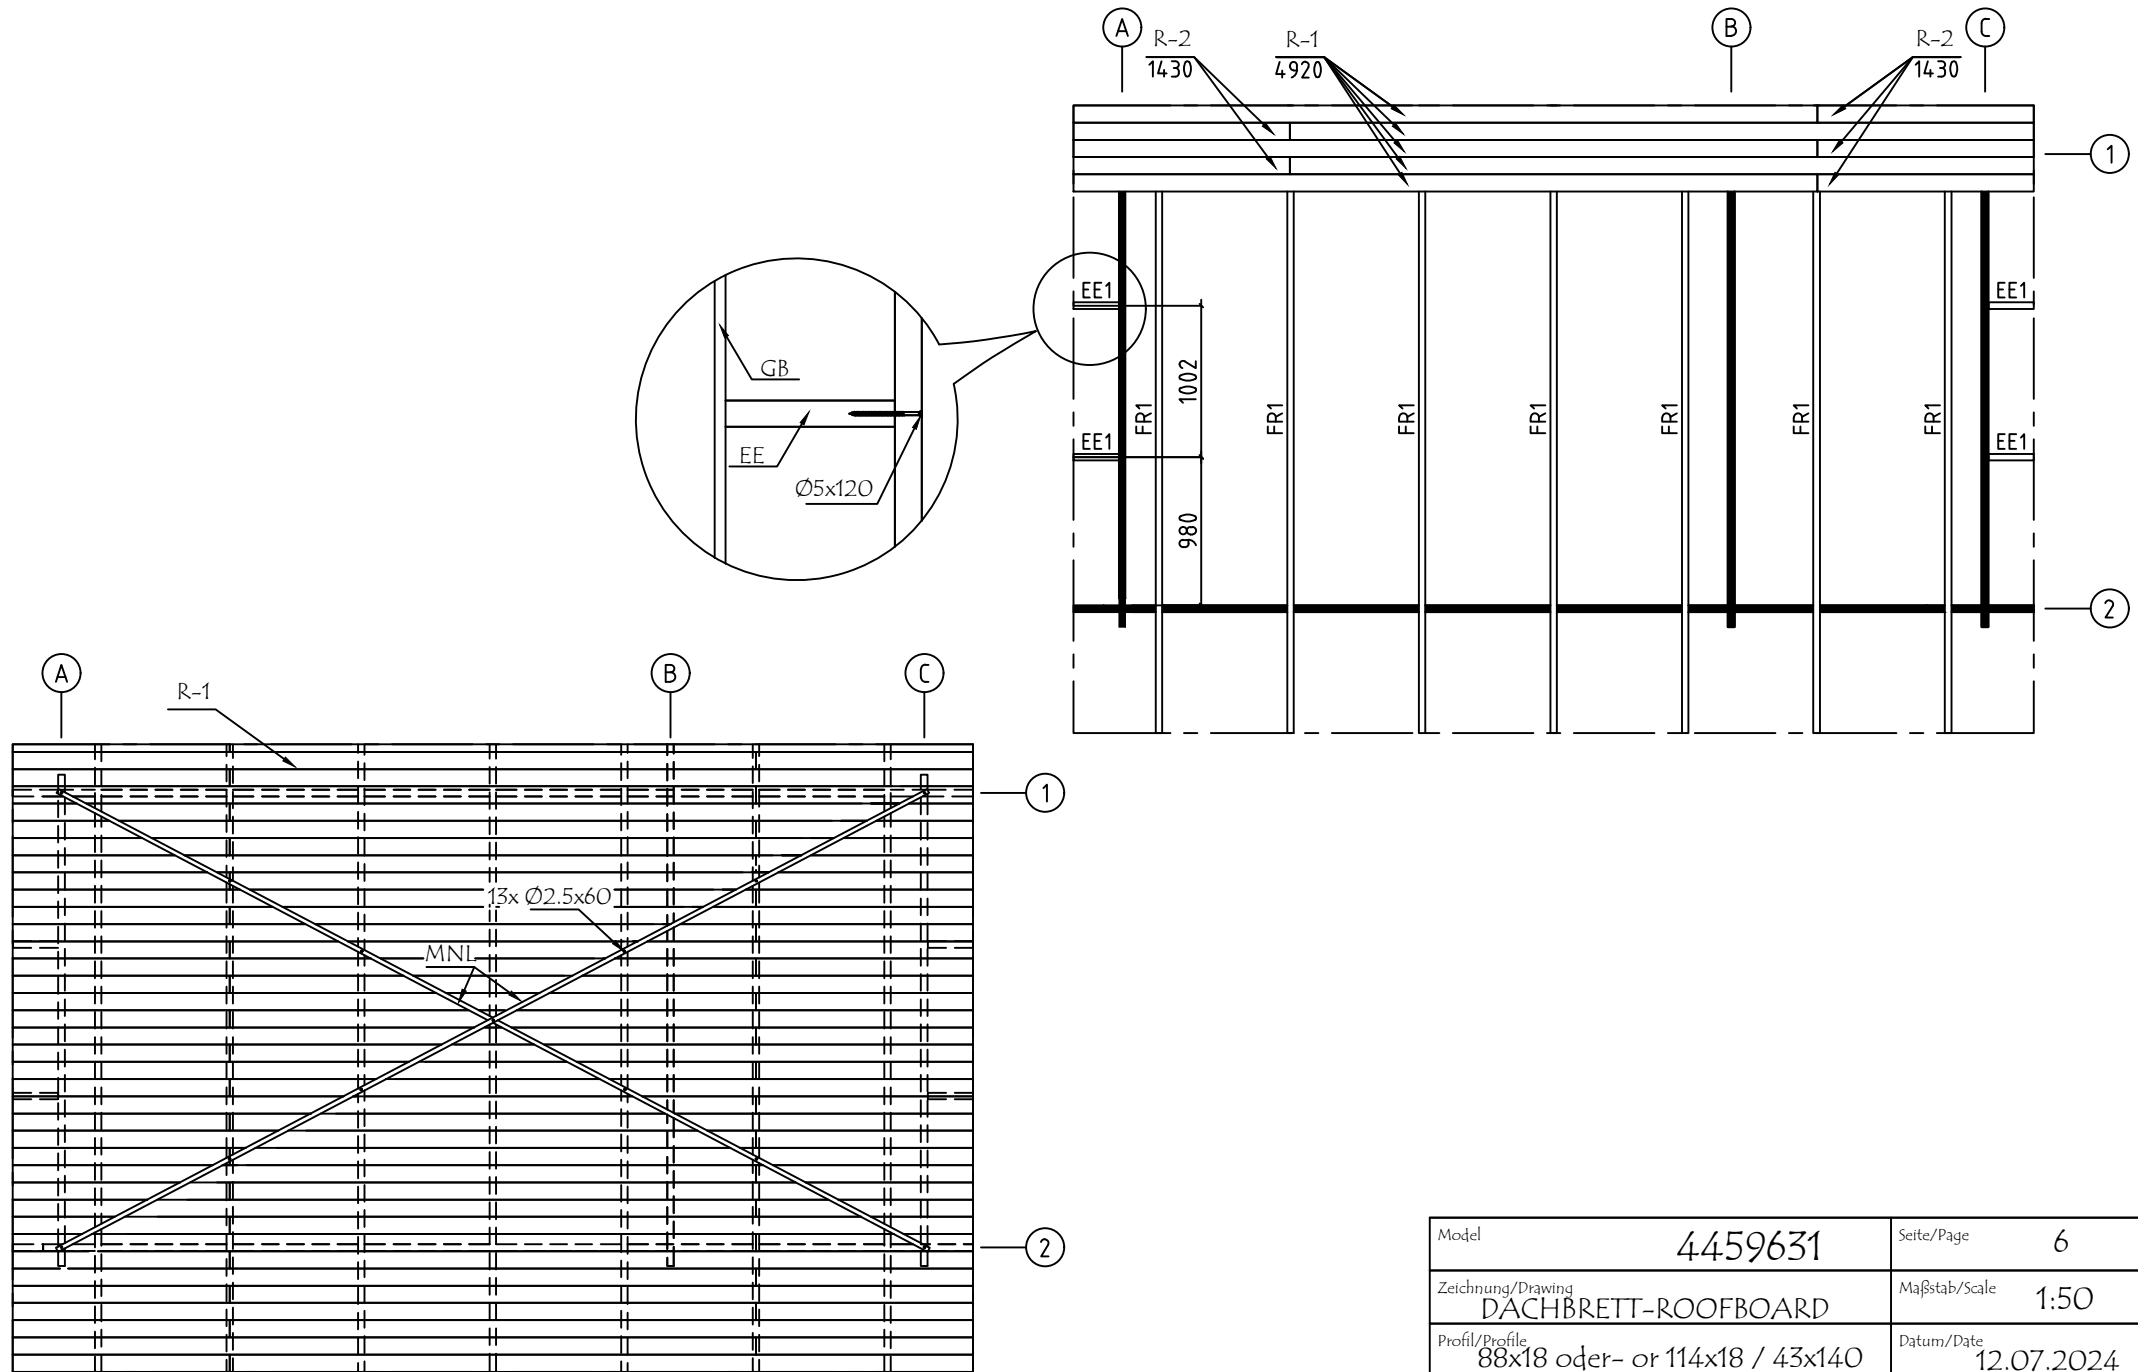


Model	4459631	Seite/Page	4
Zeichnung/Drawing	FUNDAMENTHOLZ (IMM) - FOUNDATION BEAM (IMM)	Maßstab/Scale	1:50
Profil/Profile	70x45	Datum/Date	12.07.2024
Zeichner/Drafter	SRM	File	4459631.dwg

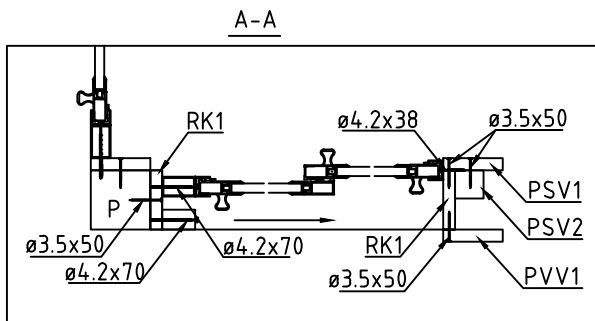


ALU op.1 Fussbodenbretter verlegen vor Montage von ALU-Türen
Lay floor boards before installing doors

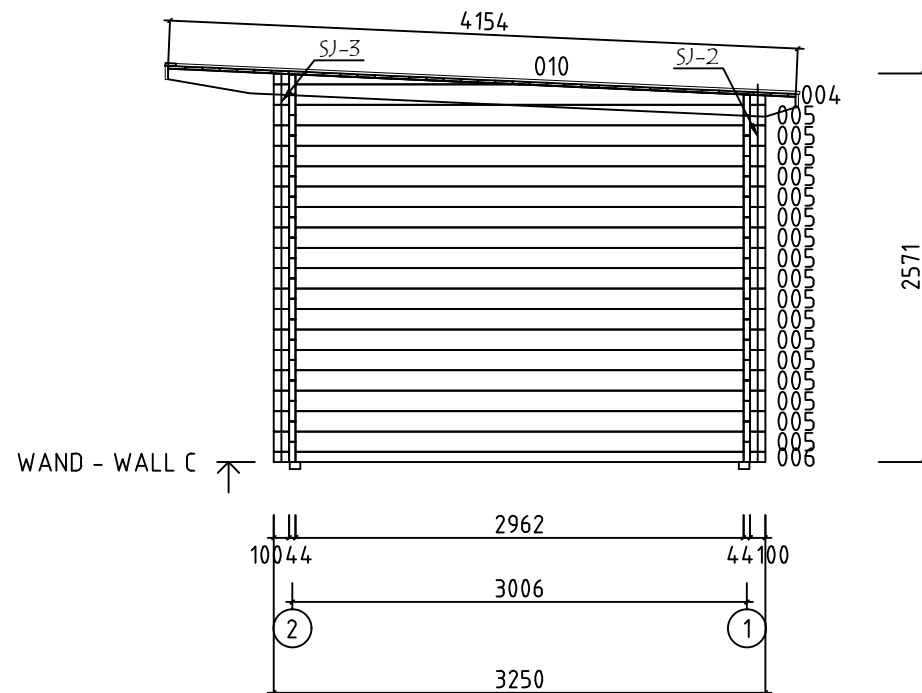
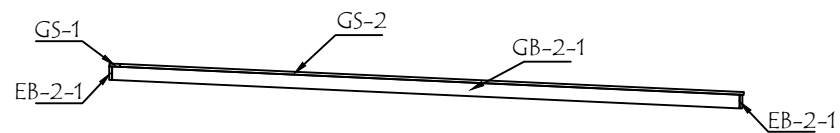
Model	4459631	Seite/Page	5
Zeichnung/Drawing	FUSSBODENBRETT-FLOOR BOARDS	Maßstab/Scale	1:50
Profil/Profile	114x18 oder-or 88x18	Datum/Date	12.07.2024
Zeichner/Drafter	SRM	File	4459631.dwg



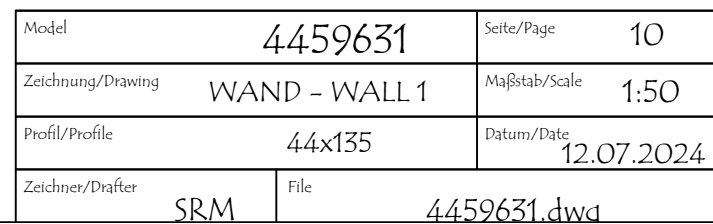
Model	4459631	Seite/Page	6
Zeichnung/Drawing	DACHBRETT-ROOFBOARD	Maßstab/Scale	1:50
Profil/Profile	88x18 oder- or 114x18 / 43x140	Datum/Date	12.07.2024
Zeichner/Drafter	SRM	File	4459631.dwg

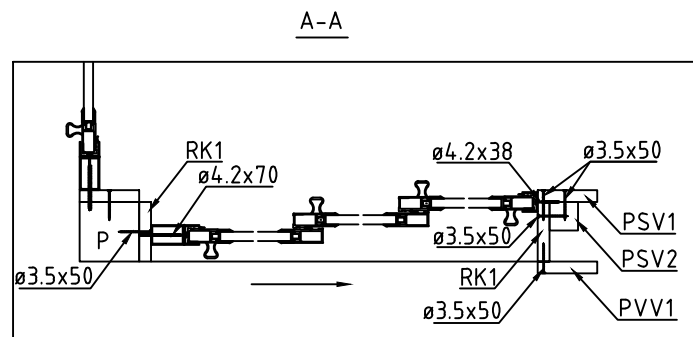
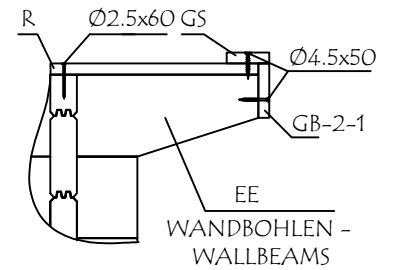


Model	4459631	Seite/Page	7
Zeichnung/Drawing	WAND - WALL A	Maßstab/Scale	1:50
Profil/Profile	44x135	Datum/Date	12.07.2024
Zeichner/Drafter	SRM	File	4459631.dwg

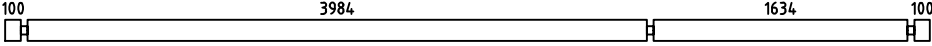
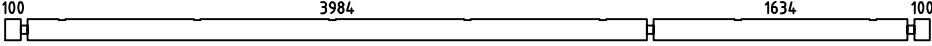
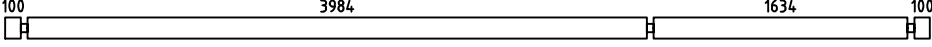
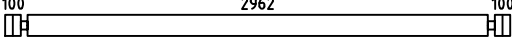
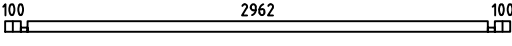
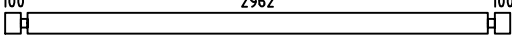
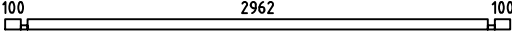
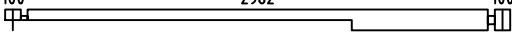
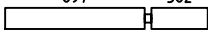
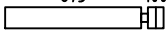
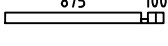
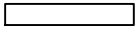
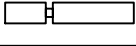
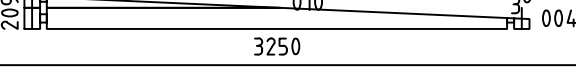
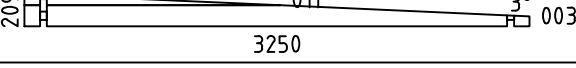
 
 


 
 
 
 
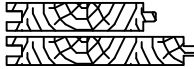
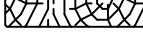
Model	4459631	Seite/Page	9
Zeichnung/Drawing	WAND - WALL C	Maßstab/Scale	1:50
Profil/Profile	44x135	Datum/Date	12.07.2024
Zeichner/Drafter	SRM	File	4459631.dwg

 
 
 
 
 
 
 
 


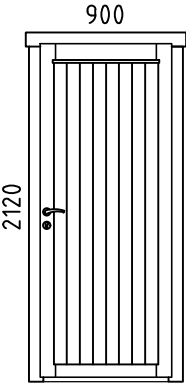
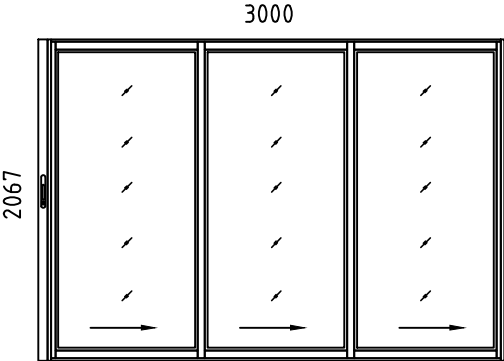
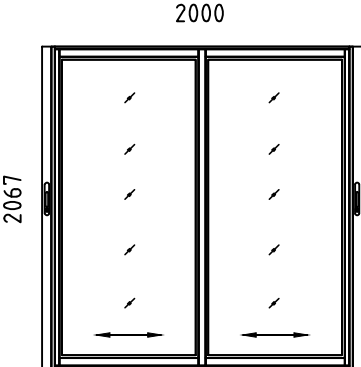


Model	4459631	Seite/Page	11
Zeichnung/Drawing	WAND - WALL 2	Maßstab/Scale	1:50
Profil/Profile	44x135	Datum/Date	12.07.2024
Zeichner/Drafter	SRM	File	4459631.dwg

Pos	Bestimmung-Specification 4459631	Stck Pcs.	Profil Profile (mm)	Länge Length (mm)
1	ERZATZBOHLE - SPARE BEAM 	1	44x135	5950
001		2	44x135	5950
002		17	44x135	5950
005		18	44x135	3250
006		1	44x68	3250
007		17	44x135	3250
008		1	44x68	3250
009		1	44x135	3250
012		16	44x135	1303
013		15	44x135	1019
014		1	44x68	1019
015	OHNE FEDER - WITHOUT TONGUE 	10	44x135	827
016	OHNE FEDER - WITHOUT TONGUE 	2	44x135	827
017	OHNE FEDER - WITHOUT TONGUE 	4	44x135	544
018		16	44x135	506
WA-1 WC-1		1 1	44x209	3250
WB-1		1	44x209	3250
SH	SCHLAGHOLZ - HAMMER BLOCK 44 MM 	2	44x135	300
FBI2	FUNDAMENTHOLZ (IMM) - FOUNDATION BEAM (IMM) 	2	70x45	5740
FBI3	FUNDAMENTHOLZ (IMM) - FOUNDATION BEAM (IMM) 	5	70x45	5600
FBI1	FUNDAMENTHOLZ (IMM) - FOUNDATION BEAM (IMM) 	2	70x45	2900
RA2	EXTRA FUNDAMENTHOLZ (IMM) - EXTRA FLOOR JOIST (IMM) 	1	18x43	3036
RA1	EXTRA FUNDAMENTHOLZ (IMM) - EXTRA FLOOR JOIST (IMM) 	1	18x43	2036
Model	4459631	Datum/Date	12.07.2024	Seite/Page
				1/4

Pos	Bestimmung-Specification 4459631		Stck Pcs.	Profil Profile (mm)	Länge Length (mm)
RK1	RAHMEN VERTIKAL - JAMBS 		4	18x90	2110
PSH2	INNEN HORIZONTALE TÜRBOARDS - HORIZONTAL ARCHITRAVE (INSIDE) 		1	90x18	3100
PSH1	INNEN HORIZONTALE TÜRBOARDS - HORIZONTAL ARCHITRAVE (INSIDE) 		1	90x18	2118
PSH4	INNEN HORIZONTALE TÜRBOARDS - HORIZONTAL ARCHITRAVE (INSIDE) 		1	43x43	3100
PSH3	INNEN HORIZONTALE TÜRBOARDS - HORIZONTAL ARCHITRAVE (INSIDE) 		1	43x43	2100
PSV1	INNEN VERTIKAL TÜRBOARDS - VERTICAL ARCHITRAVE (INSIDE) 		2	90x18	2067
PSV2	INNEN VERTIKAL TÜRBOARDS - VERTICAL ARCHITRAVE (INSIDE) 		2	43x43	2110
PVH2	AUSSEN HORIZONTALE TURBOARDS - HORIZONTAL ARCHITRAVE (OUTSIDE) 		1	120x18	3126
PVH1	AUSSEN HORIZONTALE TURBOARDS - HORIZONTAL ARCHITRAVE (OUTSIDE) 		1	120x18	2108
PVV1	AUSSEN VERTIKAL TÜRBOARDS - VERTICAL ARCHITRAVE (OUTSIDE) 		2	90x18	2205
RY2	RAHMEN OBEN- HEAD 		1	43x90	3000
RY1	RAHMEN OBEN- HEAD 		1	43x90	2000
EE1	TRAUFELEMENTESTÜTZEN - EAVES ELEMENT SUPPORT 		4	43x140	300
P1	PFOSTEN - POST 		1	90x90	2095
FR1	DACHBALKEN - ROOF BEAM 		7	43x140	4157
R-1	DACHBRETT - ROOF BOARD	88mm or-oder 114mm 	48+1 37+1	88x18 114x18	4920
R-2	DACHBRETT - ROOF BOARD	88mm or-oder 114mm 	48 37	88x18 114x18	1430
F-1	FUSSBODENBRETT-FLOOR BOARD	88mm or-oder 114mm 	65+1 50+1	88x18 114x18	2960
FF-1	FUSSBODENLEISTEN FLOOR STRIPS	 		18x35	24.0 lfm/rm
GB2-1	GIEBELLEISTE - GABLE MOULDING 		2	18x90	4158
EB2-1	TRAUFENBRETT - EAVES BOARD 		4	18x90	3193
GS-1	GIEBELDECKLEISTE - GABLE COVER STRIPS 		2	18x70	3193
GS-2	GIEBELDECKLEISTE - GABLE COVER STRIPS 		2	18x70	4130
Model 4459631		Datum/Date 12.07.2024		Seite/Page 2/4	

Pos	Bestimmung-Specification 4459631		Stck Pcs.	Profil Profile (mm)	Länge Length (mm)
SJ-1	GEWINDESTANGE M10 - TREADED ROD M10		1		440
SJ-2	GEWINDESTANGE M10 - TREADED ROD M10		2		2460
SJ-3	GEWINDESTANGE M10 - TREADED ROD M10		1		2600
HS	SCHRAUBEN FÜR RAHMEN VERTIKAL - SCREWS FOR FRAME STILES / RK		24	Ø3.5x50	
HS	SCHRAUBE FÜR DECKUNGSPROFIL - SCREW FOR COVERING MOULDING / PSV,PVV,PSH,PVH		60	Ø3.5x50	
HS	SCHRAUBEN FÜR GIEBELLEISTE - SCREWS FOR GABLE MOULDING / GB		20	Ø4.5x50	
HS	SCHRAUBEN FÜR TRAUFBRETT - SCREWS FOR EAVES BOARD / EB		32	Ø4.5x50	
HS	SCHRAUBEN FÜR REGULIERUNGSSCHRAUBE - SCREWS FOR POST HEIGHT ADJUSTMENT / PR		8	Ø4.5x50	
HS	SCHRAUBEN FÜR GIEBELDECKLEISTEN - SCREWS FOR GABLE COVER STRIPS / GS		32	Ø4.5x50	
HS	SCHRAUBEN FÜR 1. BOHLENREIHE - SCREWS FOR 1. WALL BEAM		14	Ø5.0x100	
HS	SCHRAUBEN FÜR FUNDAMENTHOLZ - SCREWS FOR FOUNDATION BEAM / FBI		28	Ø5.0x120	
HS	SCHRAUBEN FÜR BLENDENSTÜTZEN - SCREWS FOR PARAPET SUPPORT / EE		8	Ø5.0x120	
HS	SCHRAUBEN FÜR DACHBALKEN - SCREWS FOR ROOF BEAM / FR		14	Ø6x180	
HS	SCHRAUBEN FÜR Pos. - SCREWS FOR Pos. / 015,016,017		32	Ø6x180	
NF	NÄGEL FÜR DACHBRETT - NAILS FOR ROOF BOARDS / R		592	Ø2.5x60	
NF	NÄGEL FÜR FUSSBODENBRETT - NAILS FOR FLOOR BOARDS / F		600	Ø2.5x60	
NF	NÄGEL FÜR STAHLBAND - NAILS FOR STEEL HANGER STRAP / MNL		13	Ø2.5x60	
NF	NÄGEL FÜR FUSSBODENLEISTE - NAILS FOR FLOOR STRIPS / FF		40	Ø2x40	
PR	REGULIERUNGSSCHRAUBE FÜR PFOSTEN - POST HEIGHT ADJUSTMENT		1		
MNL-1	STAHLBAND - STEEL HANGER STRAP		2		6510
Model 4459631		Datum/Date 12.07.2024		Seite/Page 3/4	

Pos	Bestimmung-Specification 4459631		Stck Pcs.	Profil Profile (mm)	Länge Length (mm)
AST _PRE	TÜR - DOOR	DIN RECHTS/RIGHT HANDED	1	900x2120	
					
ALU _ISO	TÜR - DOOR	DIN RECHTS/RIGHT HANDED	1	3000x2067	
					
ALU _ISO	TÜR - DOOR	DIN LINKS/LEFT HANDED	1	2000x2067	
					
✖	BITTE SELBER ANPASSEN (FALLS NÖTIG)! - CUT INTO LENGTH ON SITE (IF NEEDED)!				
Model	4459631		Datum/Date	12.07.2024	Seite/Page 4/4