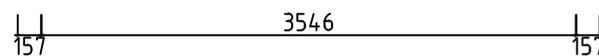
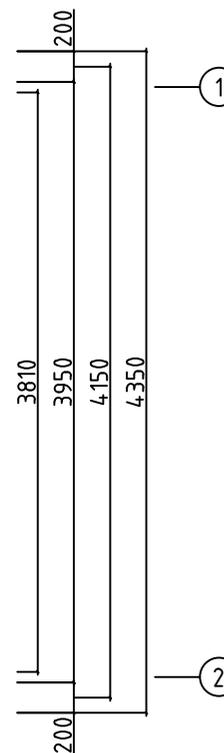
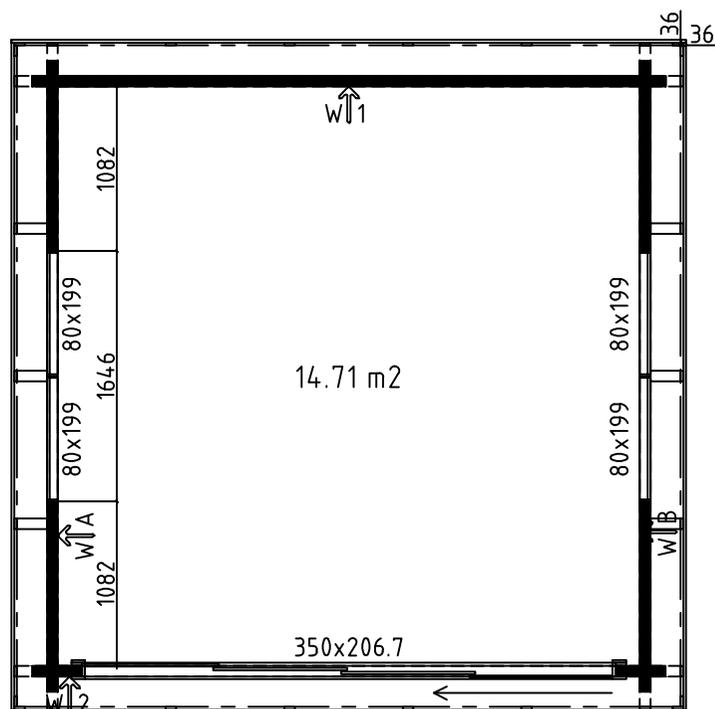
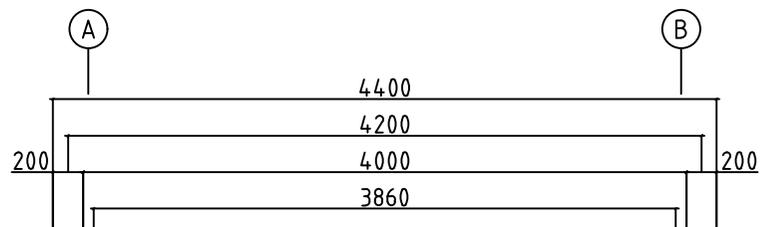
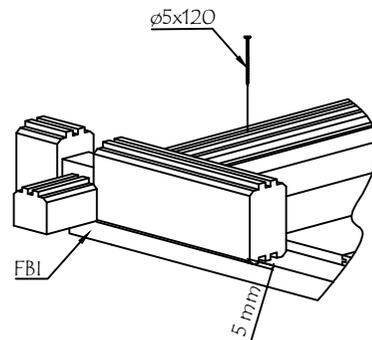
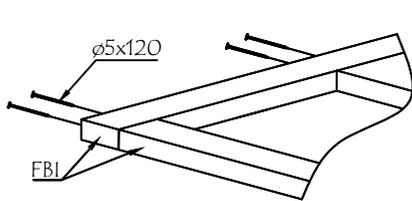
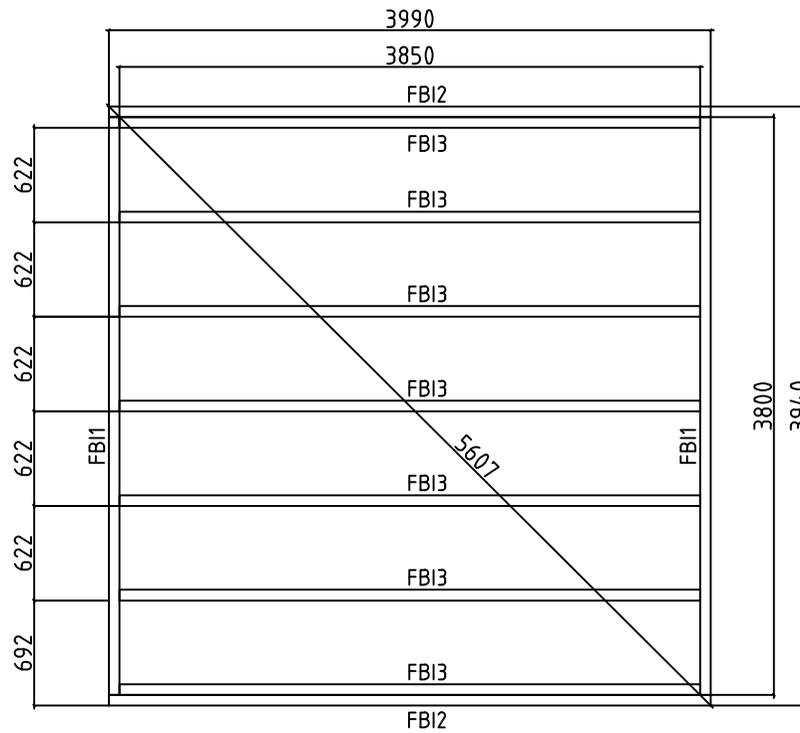


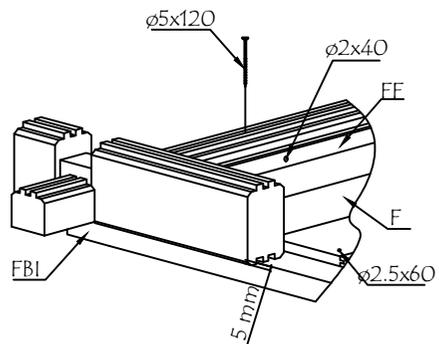
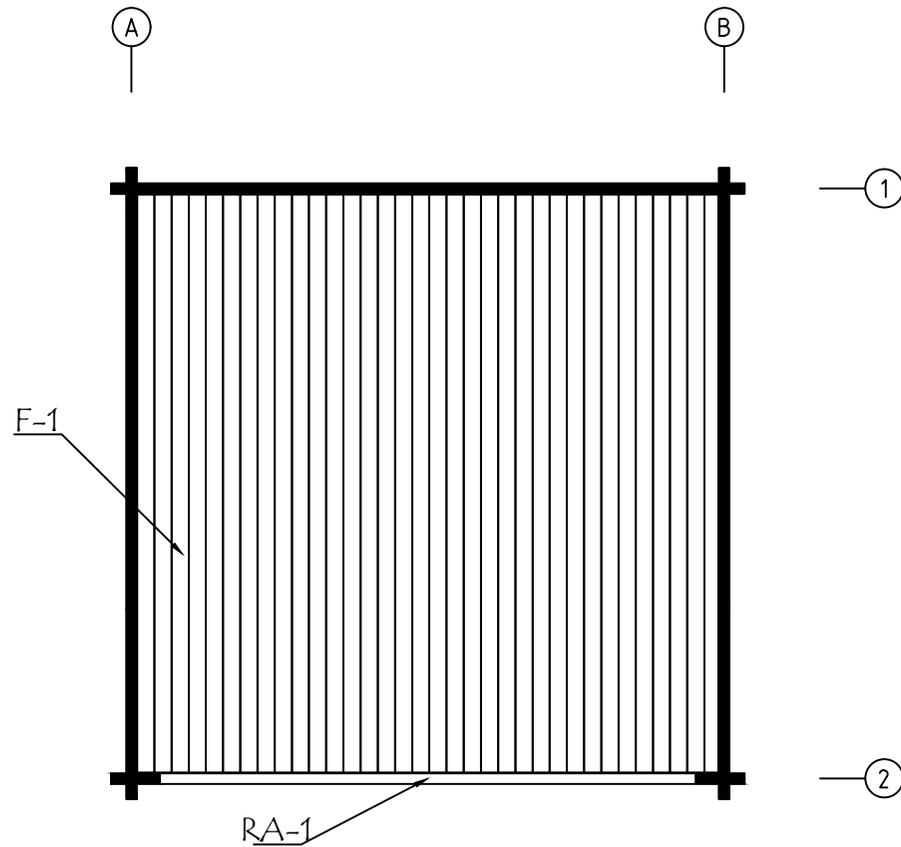
Model	7025430	Seite/Page	1
Zeichnung/Drawing	3 D	Maßstab/Scale	
Profil/Profile	70X135	Datum/Date	03.11.2022
Zeichner/Drafter	SRM	File	7025430.dwg



Model	7025430	Seite/Page	2
Zeichnung/Drawing	GRÜNDPLAN - GROUNDPLAN	Maßstab/Scale	1:50
Profil/Profile	70x135	Datum/Date	03.11.2022
Zeichner/Drafter	SRM	File	7025430.dwg

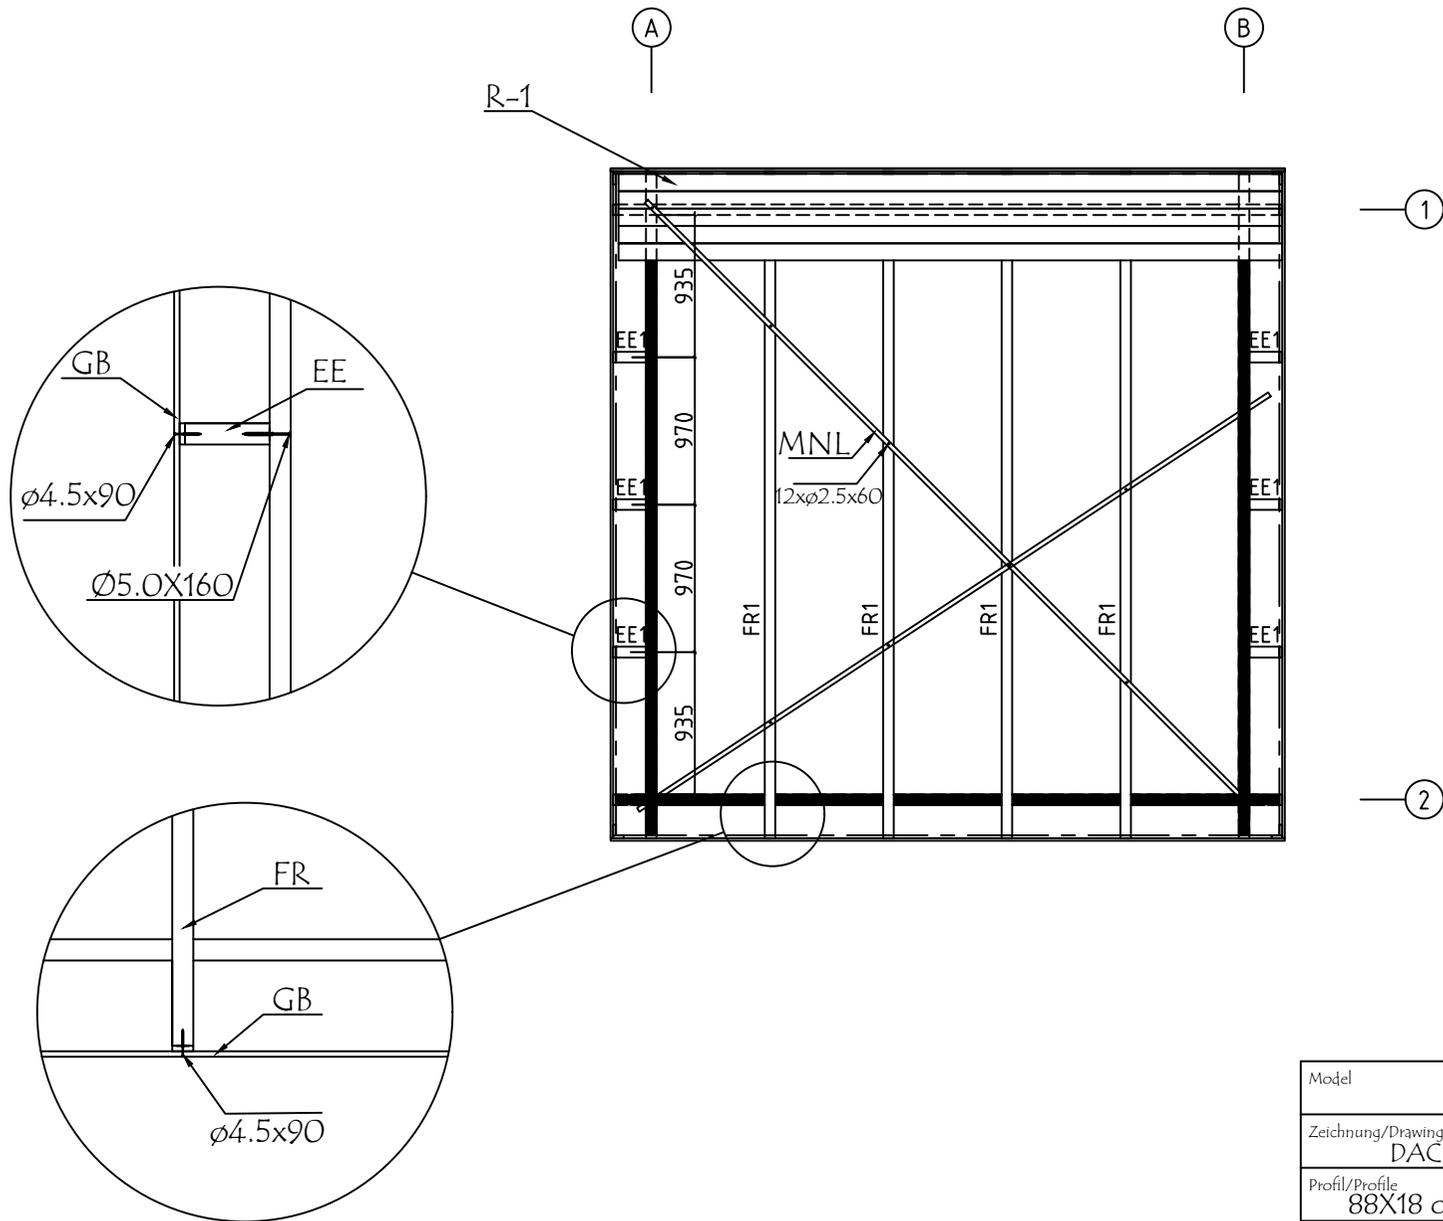


Model	7025430	Seite/Page	3
Zeichnung/Drawing	FUNDAMENTHOLZ (IMM) - FOUNDATION BEAM (IMM)	Maßstab/Scale	1:50
Profil/Profile	70x45	Datum/Date	03.11.2022
Zeichner/Drafter	SRM	File	7025430.dwg

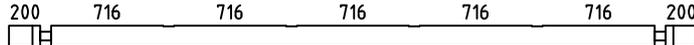
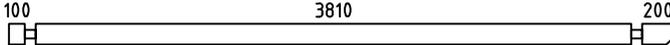
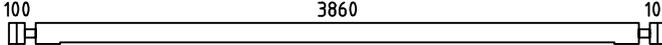
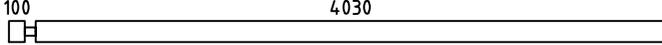
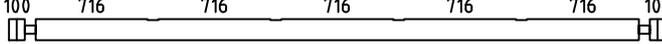
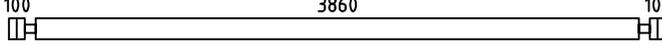
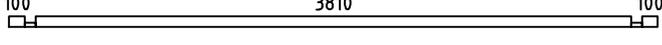
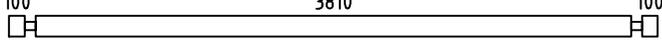
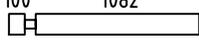
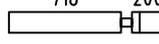
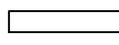
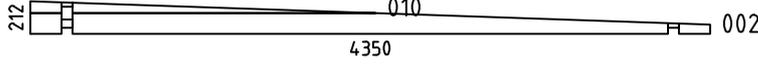
 
 


ALU op.1 Fussbodenbretter verlegen vor Montage von ALU-Türen
Lay floor boards before installing doors

 
 
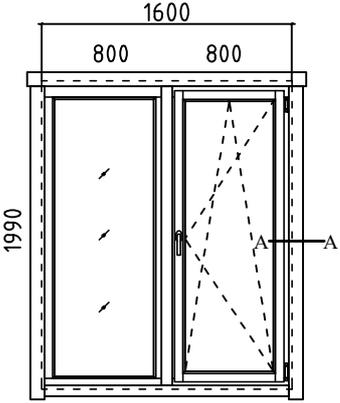
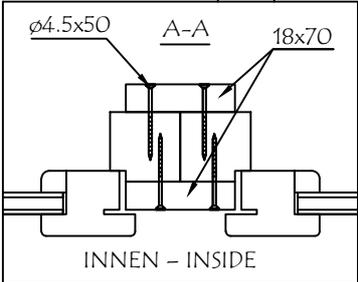
Model	7025430	Seite/Page	4
Zeichnung/Drawing	FUSSBODENBRETT-FLOOR BOARDS	Maßstab/Scale	1:50
Profil/Profile	114x28	Datum/Date	03.11.2022
Zeichner/Drafter	SRM	File	7025430.dwg

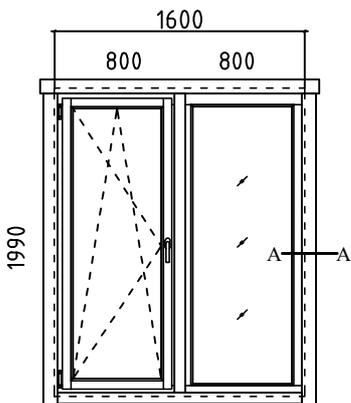
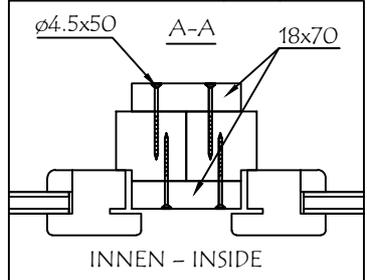
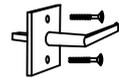
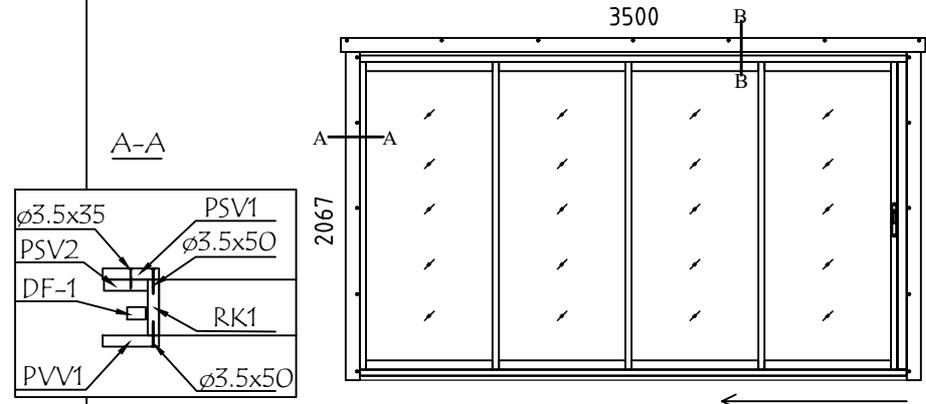
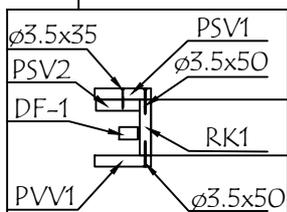
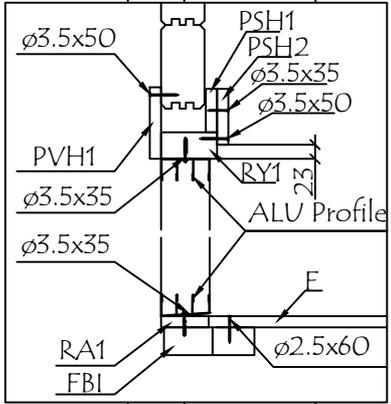
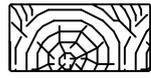
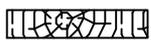
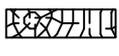
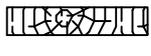
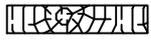


Model	7025430	Seite/Page	5
Zeichnung/Drawing	DACH-PLAN - ROOF PLAN	Maßstab/Scale	1:50
Profil/Profile	88X18 oder- or 114X18 / 70X140	Datum/Date	03.11.2022
Zeichner/Drafter	SRM	File	7025430.dwg

Pos	Bestimmung-Specification 7025430	Stck Pcs.	Profil Profile (mm)	Länge Length (mm)	
001		1	70x135	4400	
003		2	70x135	4250	
004		1	70x135	4200	
005	 ERZATZBOHLE-SPARE BEAM	1	70x135	4200	
006		1	70x135	4200	
007		16	70x135	4200	
008		2	70x68	4150	
009		2	70x135	4150	
011		60	70x135	1252	
012	 OHNE FEDER - WITHOUT TONGUE	4	70x135	986	
013	 OHNE FEDER - WITHOUT TONGUE	6	70x135	716	
014		32	70x135	327	
SH	SCHLAGHOLZ - HAMMER BLOCK 70 MM 	2	70x135	300	
WA-1 WB-1		1 1	70x212	4350	
FBI2	FUNDAMENTHOLZ (IMM) - FOUNDATION BEAM (IMM) 	2	70x45	3990	
FBI3	FUNDAMENTHOLZ (IMM) - FOUNDATION BEAM (IMM) 	7	70x45	3850	
FBI1	FUNDAMENTHOLZ (IMM) - FOUNDATION BEAM (IMM) 	2	70x45	3800	
EE1	TRAUFELEMENTESTÜTZEN - EAVES ELEMENT SUPPORT 	6	70x140	200	
ED1	DECKBRETT - COVERING BOARD 	2	18x35	4472	
ED2	DECKBRETT - COVERING BOARD 	2	18x35	4352	
FR1	DACHBALKEN - ROOF BEAM 	4	70x140	4358	
R-1	DACHBRETT - ROOF BOARDS 88mm or-oder 114mm 	50+1 39+1	88x18 114x18	4400	
F-1	FUSSBODENBRETT - FLOOR BOARDS 	34+1	114x28	3805	
Name	7025430	Datum/Date	03.11.2022	Seite/Page	1/4

Pos	Bestimmung-Specification 7025430	Stck Pcs.	Profil Profile (mm)	Länge Length (mm)	
GB-1	TRAUFELEMENTE- EAVES ELEMENT ASSEMBLY REQUIRED-MONTAGE ERFORDERLICH 	2	36x360	4386	
EBP-1	TRAUFELEMENTEBRETTER - EAVES ELEMENTBOARDS 	6	18x120	4386	
MB-1	MONTAGEBRETTER - MOUNTING BOARD 	14	70x18	360	
GB-2	TRAUFELEMENTE- EAVES ELEMENT ASSEMBLY REQUIRED-MONTAGE ERFORDERLICH 	2	36x360	4472	
EBP-2	TRAUFELEMENTEBRETTER - EAVES ELEMENTBOARDS 	6	18x120	4472	
MB-1	MONTAGEBRETTER - MOUNTING BOARD 	16	70x18	360	
GS-1	GIEBELDECKLEISTE - GABLE COVER STRIPS 	2	18x70	4353	
ES-1	TRAUFFENLEISTE - EAVES STRIPS 		30x40	9.0 lfm/rm	
CL-1	ABDECKLEISTEN - COVER STRIPS 		18x35	17.0 lfm/rm	
FF-1	FUSSBODENLEISTEN FLOOR STRIPS 		18x35	17.0 lfm/rm	
WT-1	FIXIRUNGSLEISTE FÜR FENSTER - FIXING FILLET FOR WINDOW 	4	43x70	1980	
MNL-1	STAHLBAND - STEEL HANGER STRAP 	1		5000	
MNL-2	STAHLBAND - STEEL HANGER STRAP 	1		5610	
SJ-1	GEWINDESTANGE M10 - TREADED ROD M10 	2		2460	
SJ-2	GEWINDESTANGE M10 - TREADED ROD M10 	2		2600	
HS	SCHRAUBEN FÜR DECKBRETT - SCREWS FOR COVERING BOARD ED 	36	Ø3.5X35		
HS	SCHRAUBEN FÜR MONTAGEBRETTER - SCREWS FOR MOUNTING BOARD MB 	180	Ø3.5X35		
Name	7025430	Datum/Date	03.11.2022	Seite/Page	2/4

Pos	Bestimmung-Specification 7025430		Stck Pcs.	Profil Profile (mm)	Länge Length (mm)
HS	SCHRAUBEN FÜR TÜRRAHMEN - SCREWS FOR DOOR JAMB PSV,PVV,PSH,PVH		34	Ø3.5X50	
HS	SCHRAUBEN FÜR TÜRRAHMEN - SCREWS FOR DOOR JAMB PVV,PVH		17	Ø3.5X50	
HS	SCHRAUBEN FÜR GIEBELDECKLEISTEN - SCREWS FOR GABLE COVER STRIPS GS		18	Ø4.0X45	
HS	SCHRAUBEN FÜR TRAUFELEISTE - SCREWS FOR EAVES STRIPS ES		24	Ø4.0X45	
HS	SCHRAUBEN FÜR TRAUFELEMENTE - SCREWS FOR EAVES ELEMENT GB		8	Ø4.5X50	
HS	SCHRAUBEN FÜR TRAUFELEMENTE - SCREWS FOR EAVES ELEMENT GB		44	Ø4.5X90	
HS	SCHRAUBEN FÜR 1. BOHLENREIHE - SCREWS FOR 1. WALL BEAM		8	Ø5.0X120	
HS	SCHRAUBEN FÜR FUNDAMENTHOLZ (IMM) - SCREWS FOR FOUNDATION BEAM (IMM) FB		44	Ø5.0X120	
HS	SCHRAUBEN FÜR BLENDENSTÜTZEN - SCREWS FOR PARAPET SUPPORT EE		12	Ø5.0X120	
HS	SCHRAUBEN FÜR BLENDENSTÜTZEN - SCREWS FOR PARAPET SUPPORT EE		12	Ø6X160	
HS	SCHRAUBEN FÜR DACHBALKEN - SCREWS FOR ROOF BEAM FR		8	Ø6X180	
HS	SCHRAUBEN FÜR Pos. - SCREWS FOR Pos. 012,013		16	Ø6X180	
HS	SCHRAUBEN FÜR ALU TÜR - SCREWS FOR ALU DOOR		14	Ø3.5X35	
NF	NÄGEL FÜR DACHBRETTEN - NAILS FOR ROOF BOARDS R		468	Ø2.5X60	
NF	NÄGEL FÜR STAHLBAND - NAILS FOR STEEL HANGER STRAP MNL		12	Ø2.5X60	
NF	NÄGEL FÜR FUSSBODENBRETTEN - NAILS FOR FLOOR BOARDS F		476	Ø2.5X60	
NF	NÄGEL FÜR FUSSBODENLEISTE - NAILS FOR FLOOR STRIPS FF		30	Ø2X40	
NF	NÄGEL FÜR ABDECKLEISTEN - NAILS FOR COVER STRIPS CL		30	Ø2X40	
	FENSTER - WINDOW, AST_1H		DIN RECHTS/RIGHT HANDED FESTSTEHEND/FIXED	1 800x1990 1 800x1990	
					

Pos	Bestimmung-Specification 7025430	Stck Pcs.	Profil Profile (mm)	Länge Length (mm)	
	FENSTER - WINDOW, AST_1H  DIN LINKS/LEFT HANDED FESTSTEHEND/FIXED 	1 1	800x1990 800x1990		
AMV	FENSTERGRIFF - WINDOW HANDLE FITTINGS 	2			
	TÜR - DOOR, ALU DIN LINKS/LEFT HANDED   	1	3500x2067 B-B		
RA1	EXTRA FUNDAMENTHOLZ (IMM) - EXTRA FLOOR JOIST (IMM)		1	28x70	3536
RK1	RAHMEN VERTIKAL - JAMBS		2	18x90	2110
RY1	RAHMEN OBEN- HEAD		1	43x90	3500
PSH1	INNEN HORIZONTALE TÜRBOARDS - HORIZONTAL ARCHITRAVE (INSIDE)		1	90x18	3740
PSH2	INNEN HORIZONTALE TÜRBOARDS - HORIZONTAL ARCHITRAVE (INSIDE)		1	70x18	3740
PSV1	INNEN VERTIKAL TÜRBOARDS - VERTICAL ARCHITRAVE (INSIDE)		2	90x18	2090
PSV2	INNEN VERTIKAL TÜRBOARDS - VERTICAL ARCHITRAVE (INSIDE)		2	70x18	2110
PVH1	AUSSEN HORIZONTALE TÜRBOARDS - HORIZONTAL ARCHITRAVE (OUTSIDE)		1	90x18	3740
PVV1	AUSSEN VERTIKAL TÜRBOARDS - VERTICAL ARCHITRAVE (OUTSIDE)		2	90x18	2118
DF-1	FIXIRUNGSLEISTE FÜR TÜR - FIXING FILLET FOR DOOR		2	18x25	2110
	BITTE SELBER ANPASSEN (FALLS NÖTIG)! - CUT INTO LENGTH ON SITE (IF NEEDED)!				
Name	7025430	Datum/Date	03.11.2022	Seite/Page	4/4