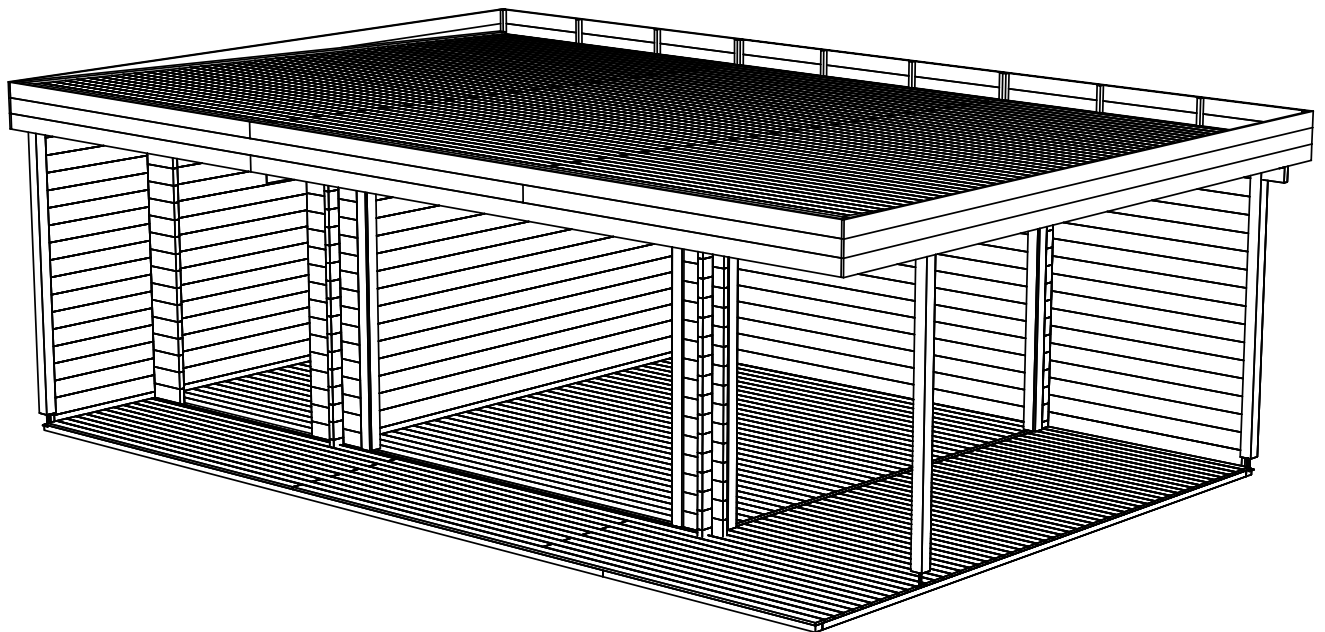
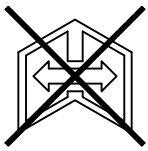
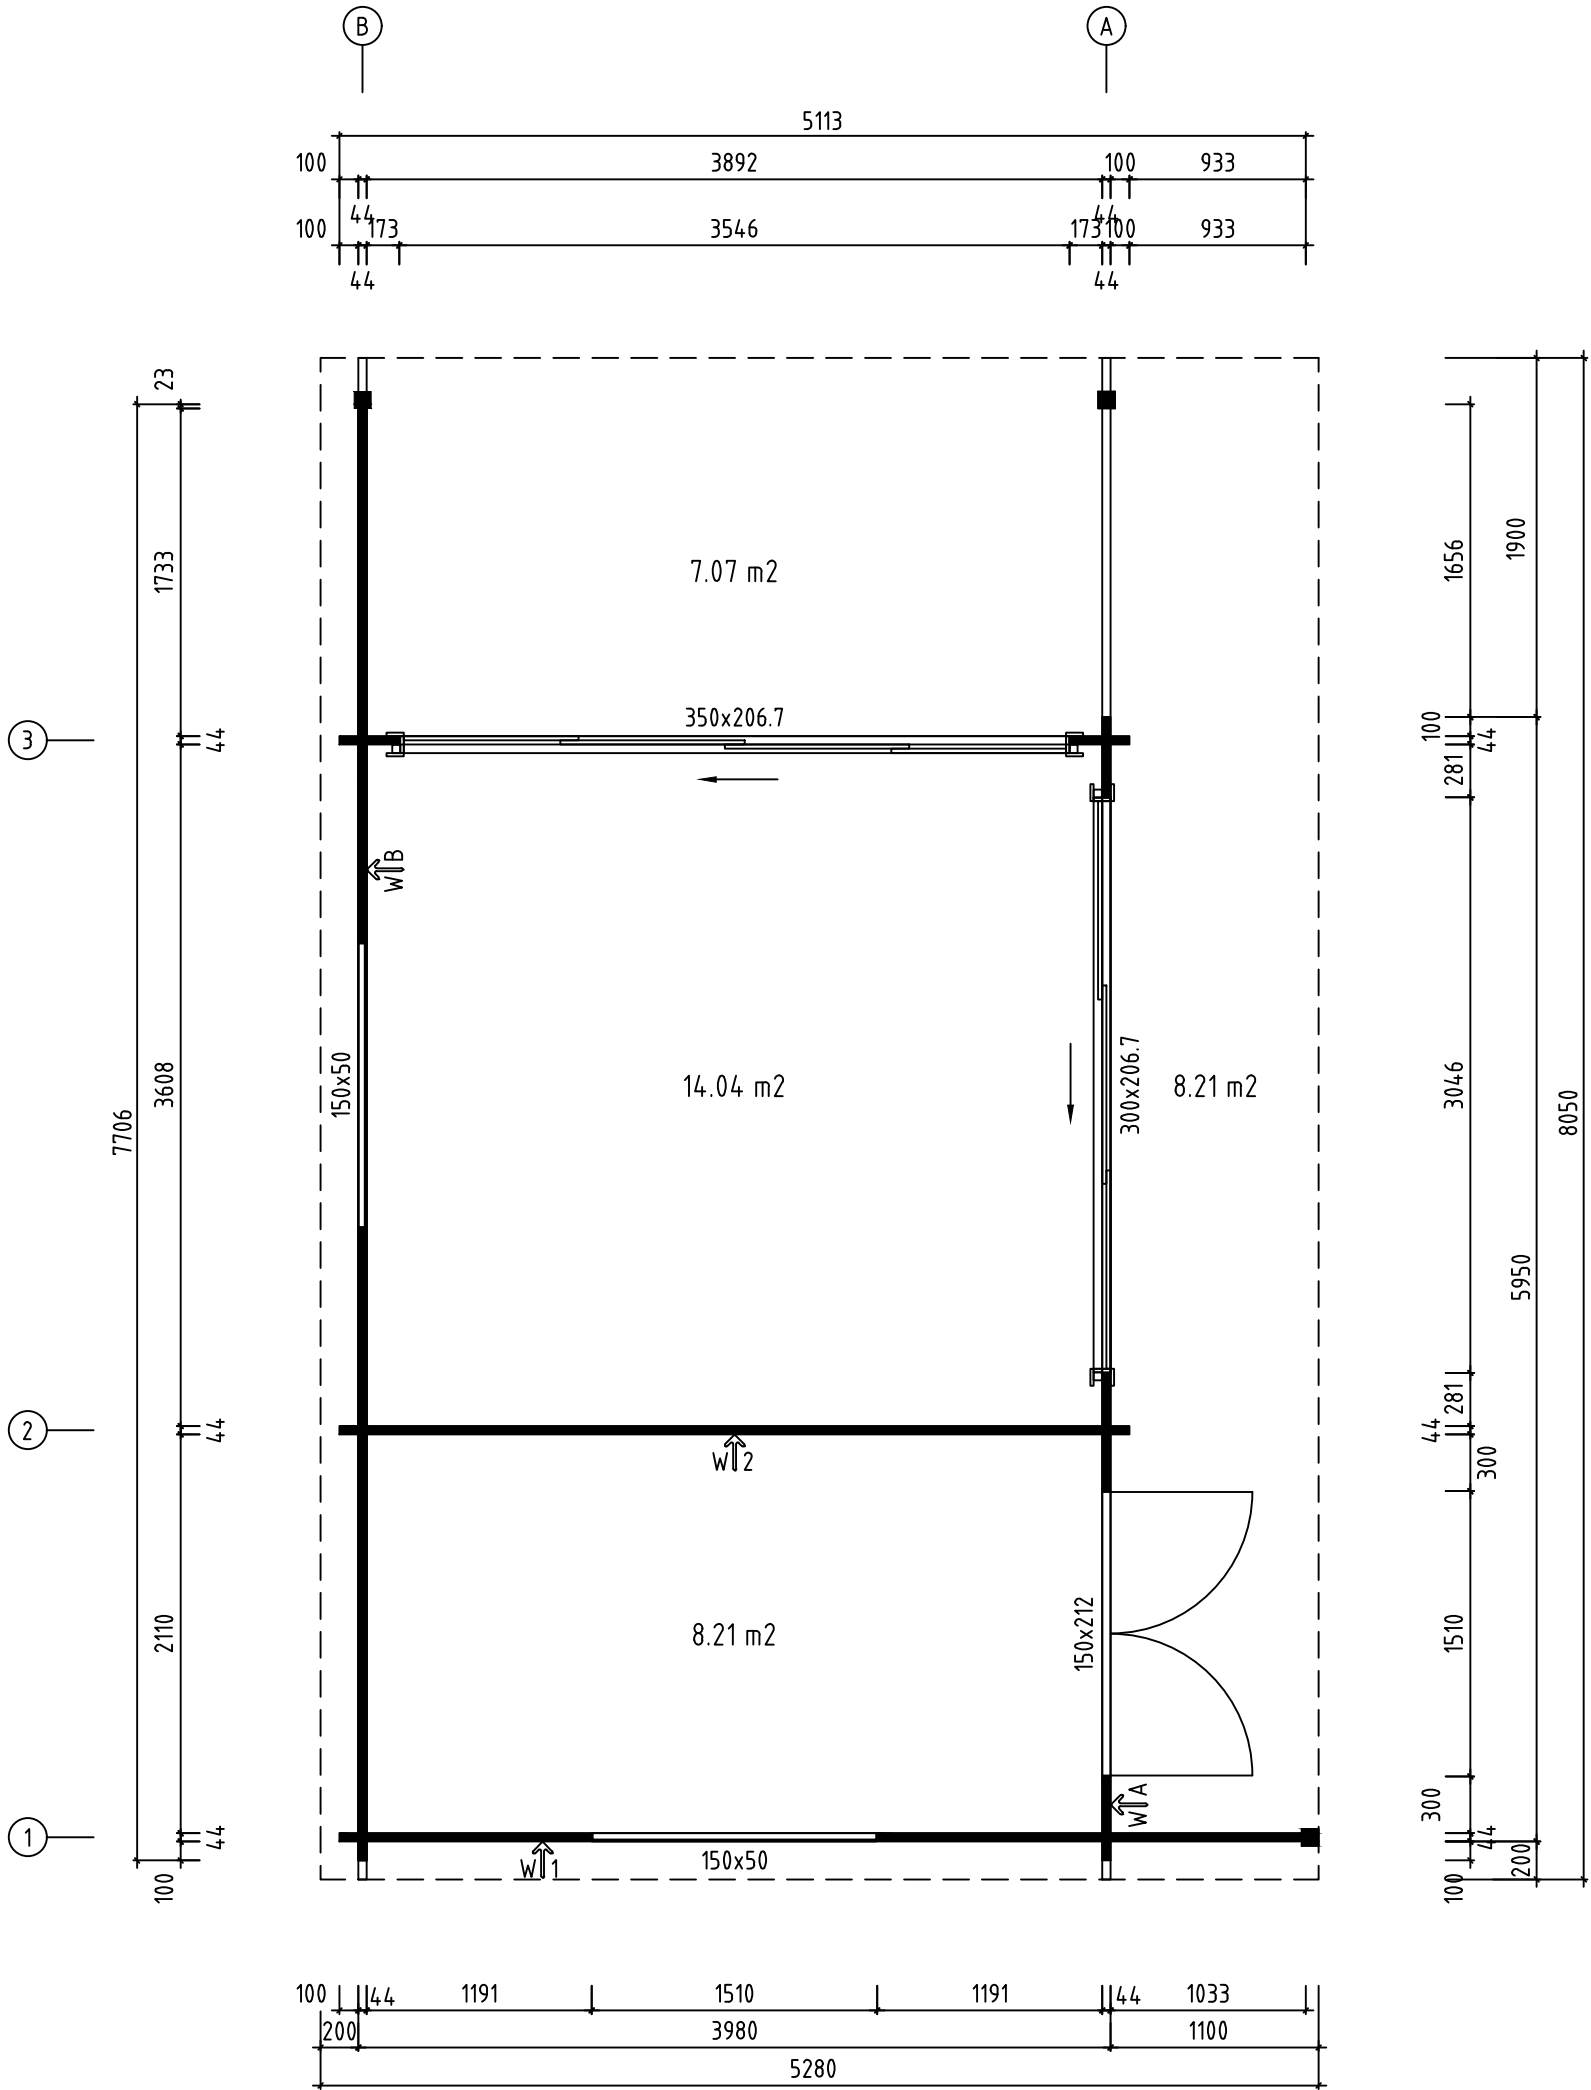
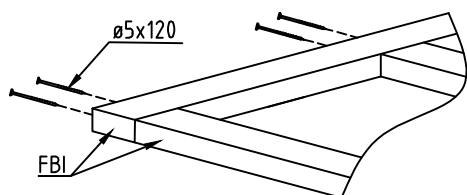
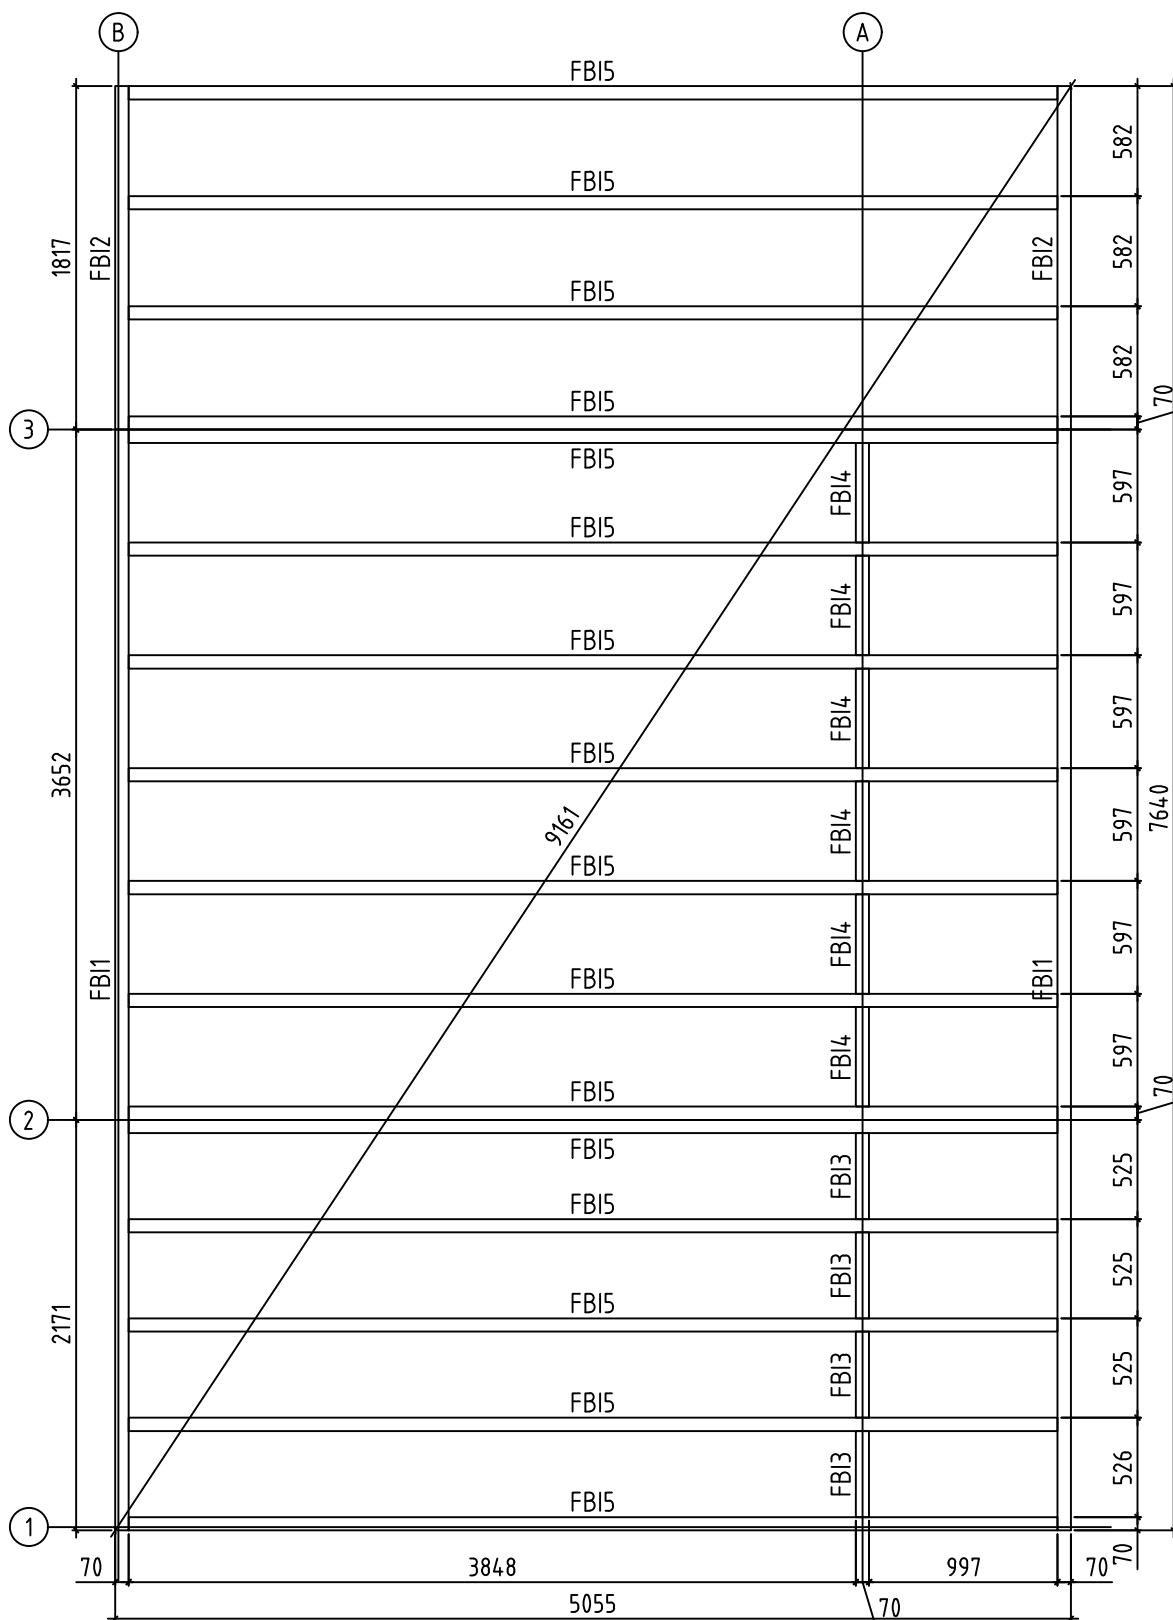






Name-Name-Nom 4403230		Page-Seite-Page 1
View-Aussicht-Vue 3D		Scale-Maßstab-Echelle 1:40
Material-Material-Matériel 44x135		Date-Datum-Date 27.10.2021
Drafter-Zeichner-Rédacteur EJ	File	




Name-Name-Nom 4 4 03230		Page-Seite-Page 2
View-Aussicht-Vue GROUNDPLAN - GRUNDPLAN - PLAN DE MASSE		Scale-Maßstab-Echelle 1:40
Material-Material-Matériel 44x135		Date-Datum-Date 27.10.2021
Drafter-Zeichner-Rédacteur EJ	File	







Name-Name-Nom	4403230	Page-Seite-Page	3
View-Aussicht-Vue	FOUNDATION - FUNDAMENT - FONDATION	Scale-Maßstab-Echelle	1:40
Material-Material-Matériel	44x135	Date-Datum-Date	27.10.2021
Drafter-Zeichner-Rédacteur	EJ	File	

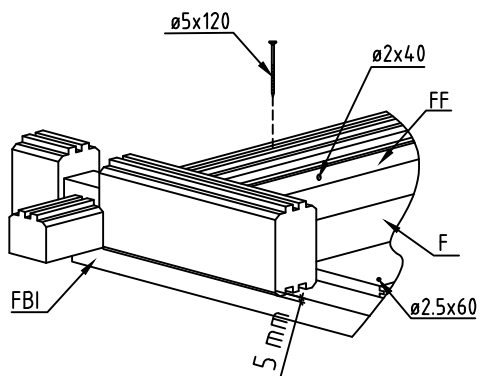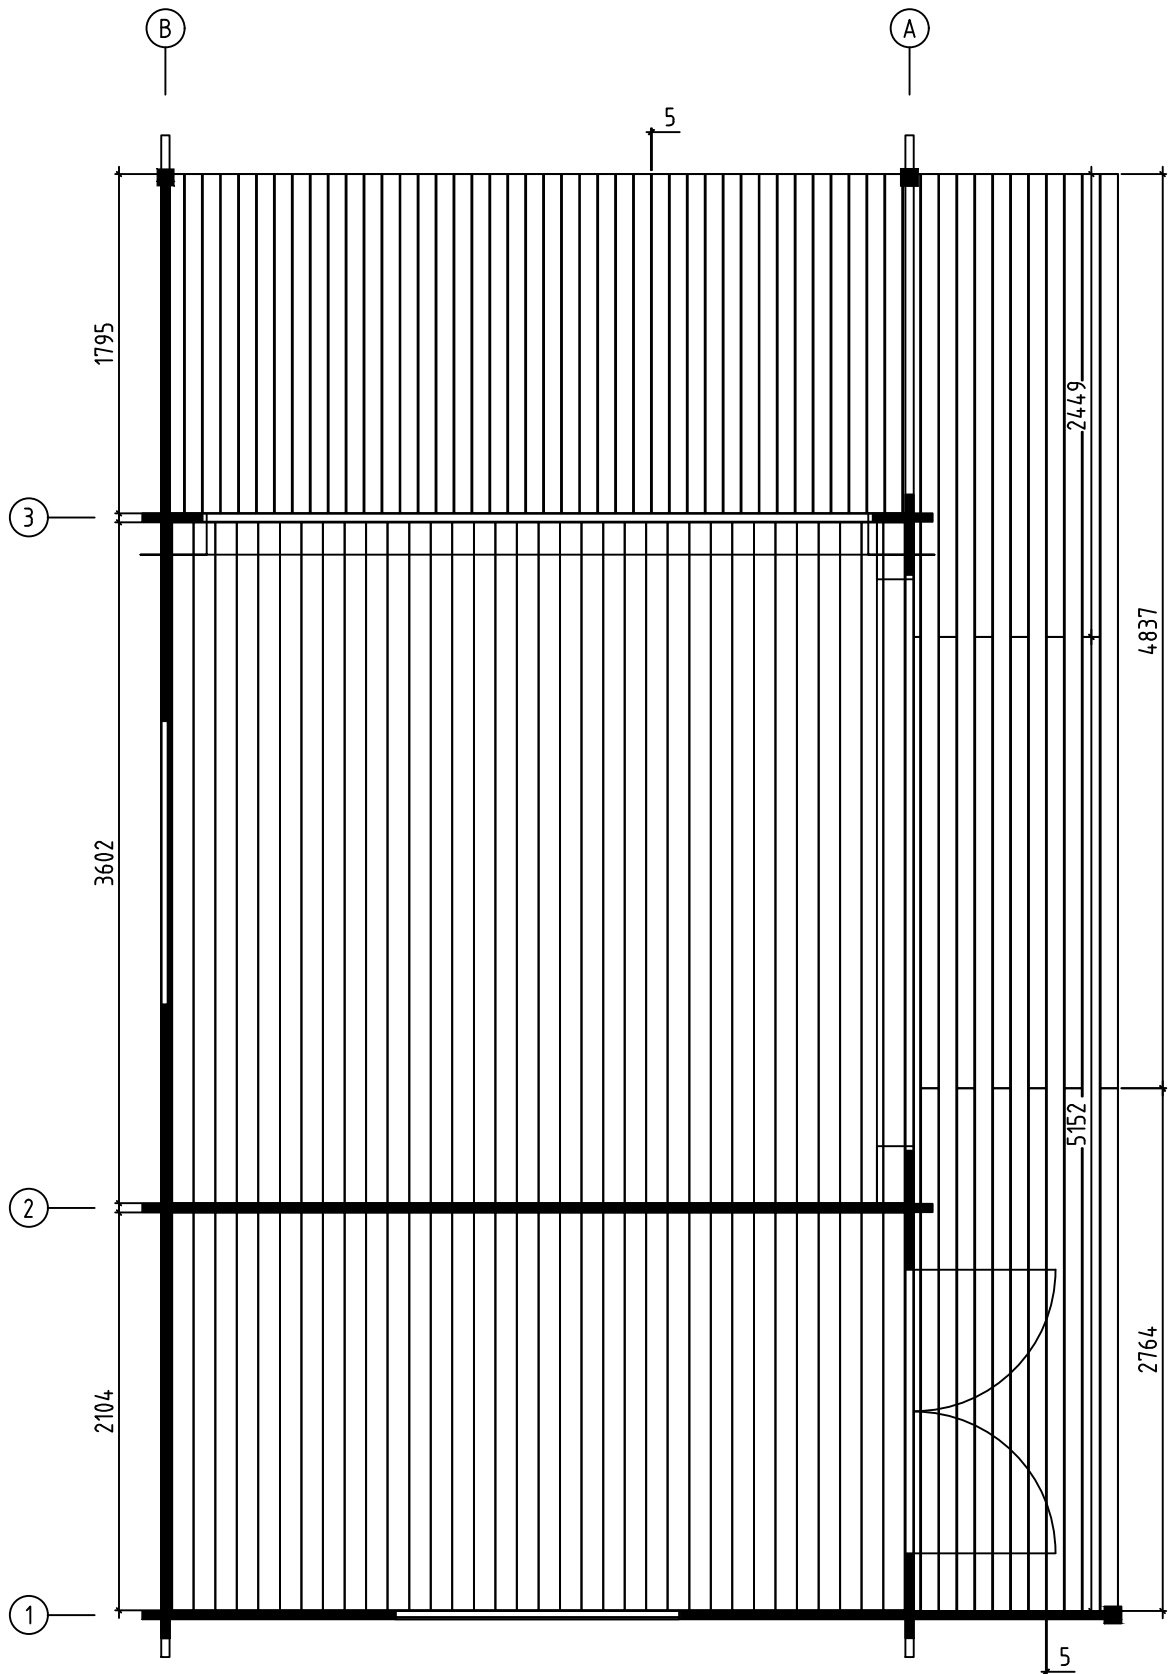


Name-Name-Nom	4403230	Page-Seite-Page	4
View-Aussicht-Vue	FLOOR BOARDS-FUSSBODENBRETTER-LAME DE PLANCHER	Scale-Maßstab-Echelle	
Material-Material-Matériel	44x135	Date-Datum-Date	27.10.2021
Drafter-Zeichner-Rédacteur	EJ	File	

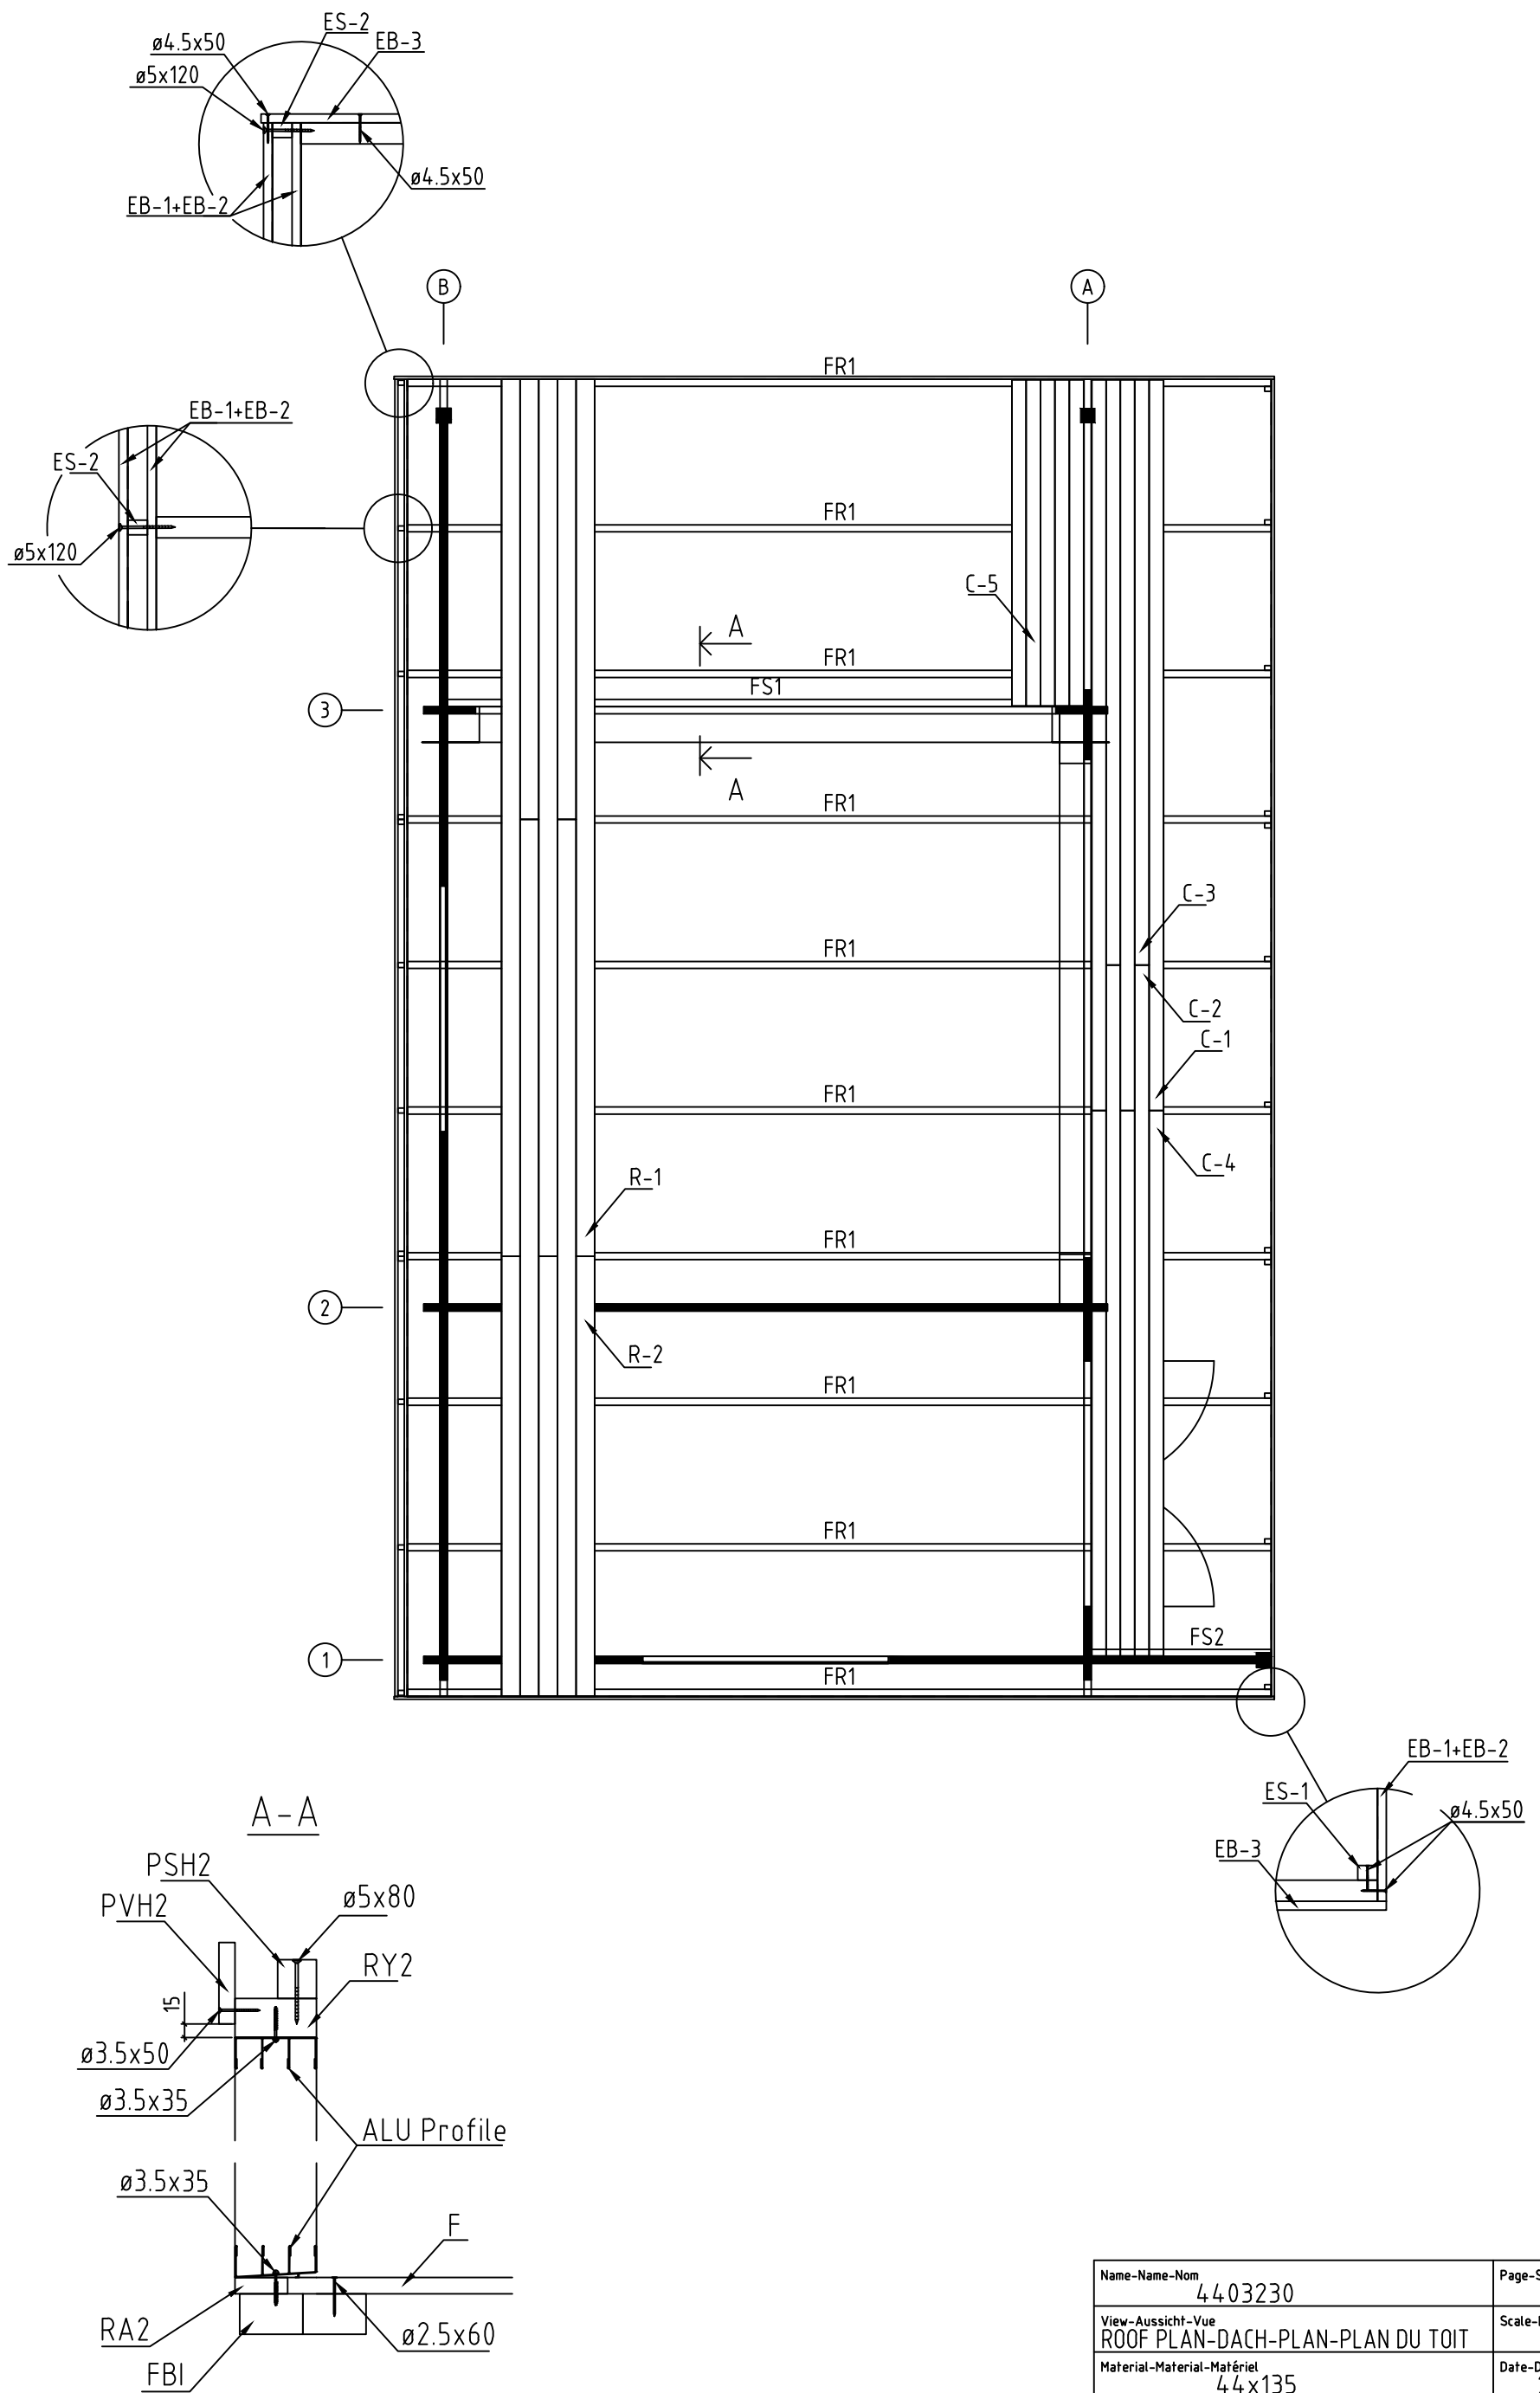


Name-Name-Nom	4403230	Page-Seite-Page	5
View-Aussicht-Vue	ROOF PLAN-DACH-PLAN-PLAN DU TOIT	Scale-Maßstab-Echelle	1:40
Material-Material-Matériel	44x135	Date-Datum-Date	27.10.2021
Drafter-Zeichner-Rédacteur	EJ	File	

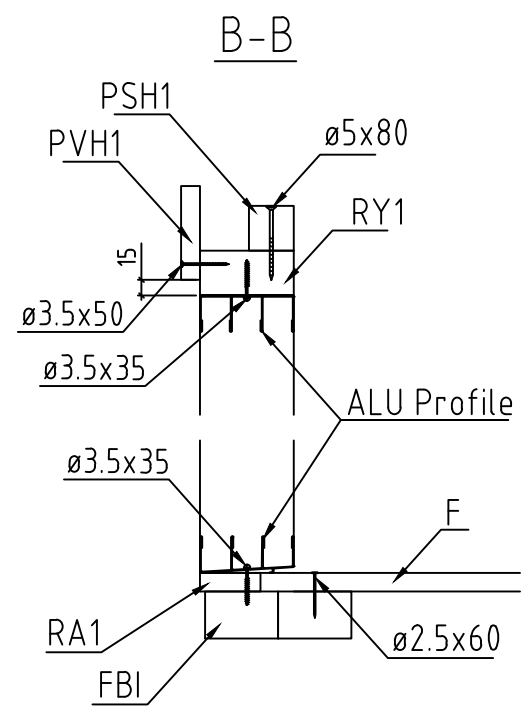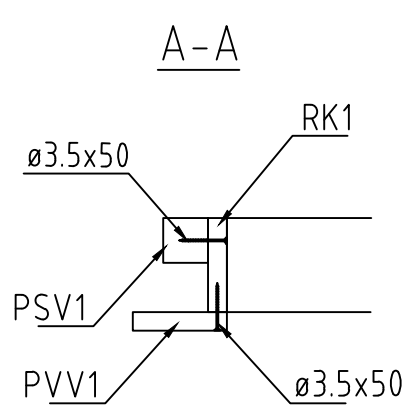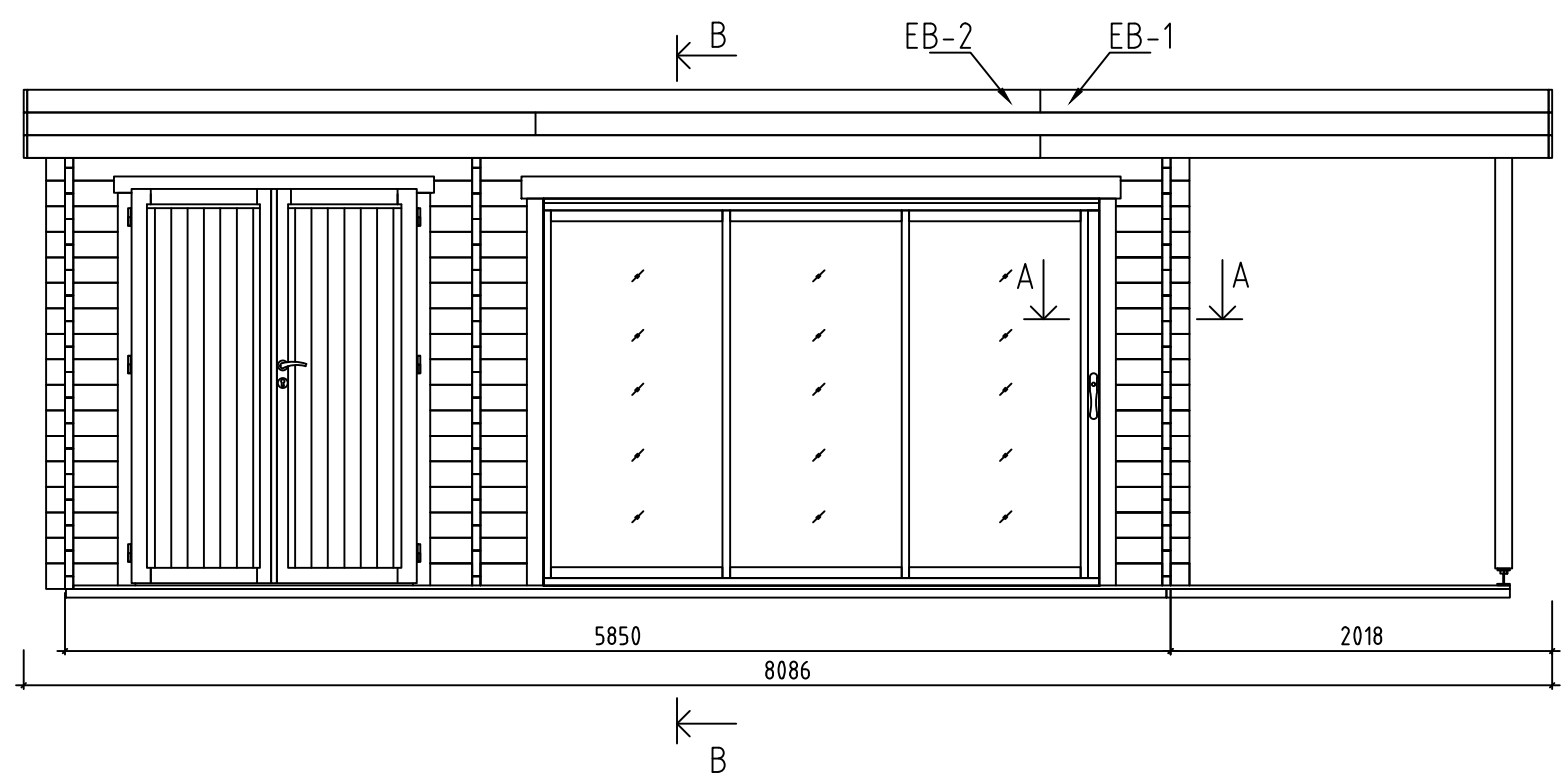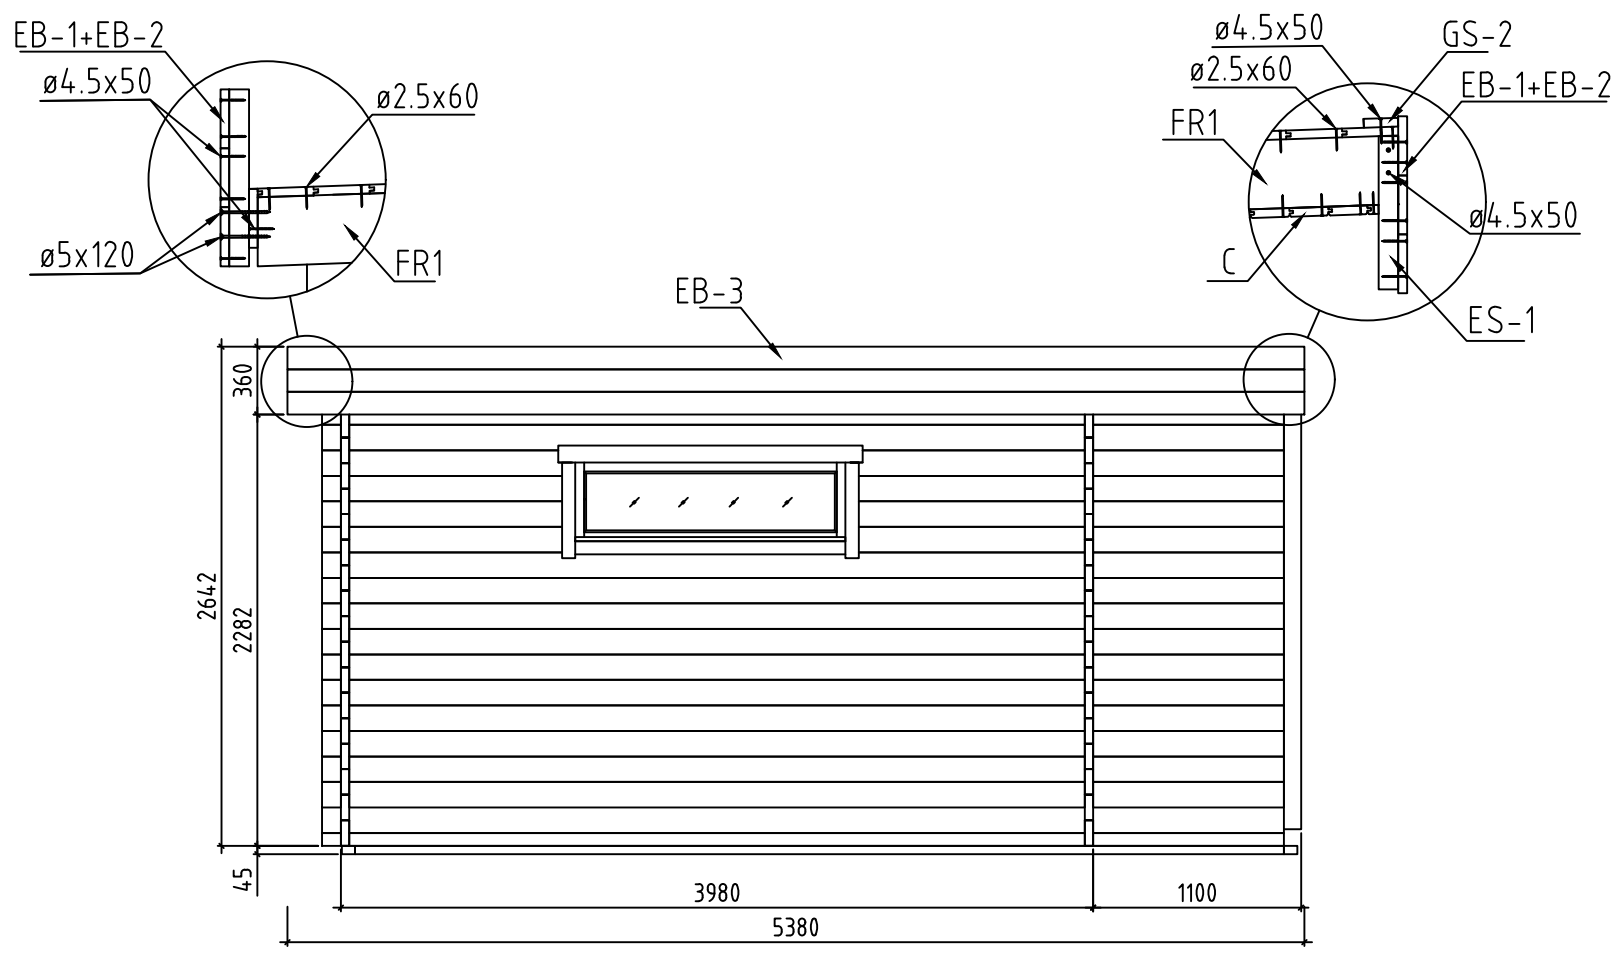


Name-Name-Nom	4 4 03230	Page-Seite-Page	6
View-Aussicht-Vue	VIEWS-ANSICHTEN-VUE DES MURS	Scale-Maßstab-Echelle	1:40
Material-Material-Matériel	44x135	Date-Datum-Date	27.10.2021
Drafter-Zeichner-Rédacteur	EJ	File	






















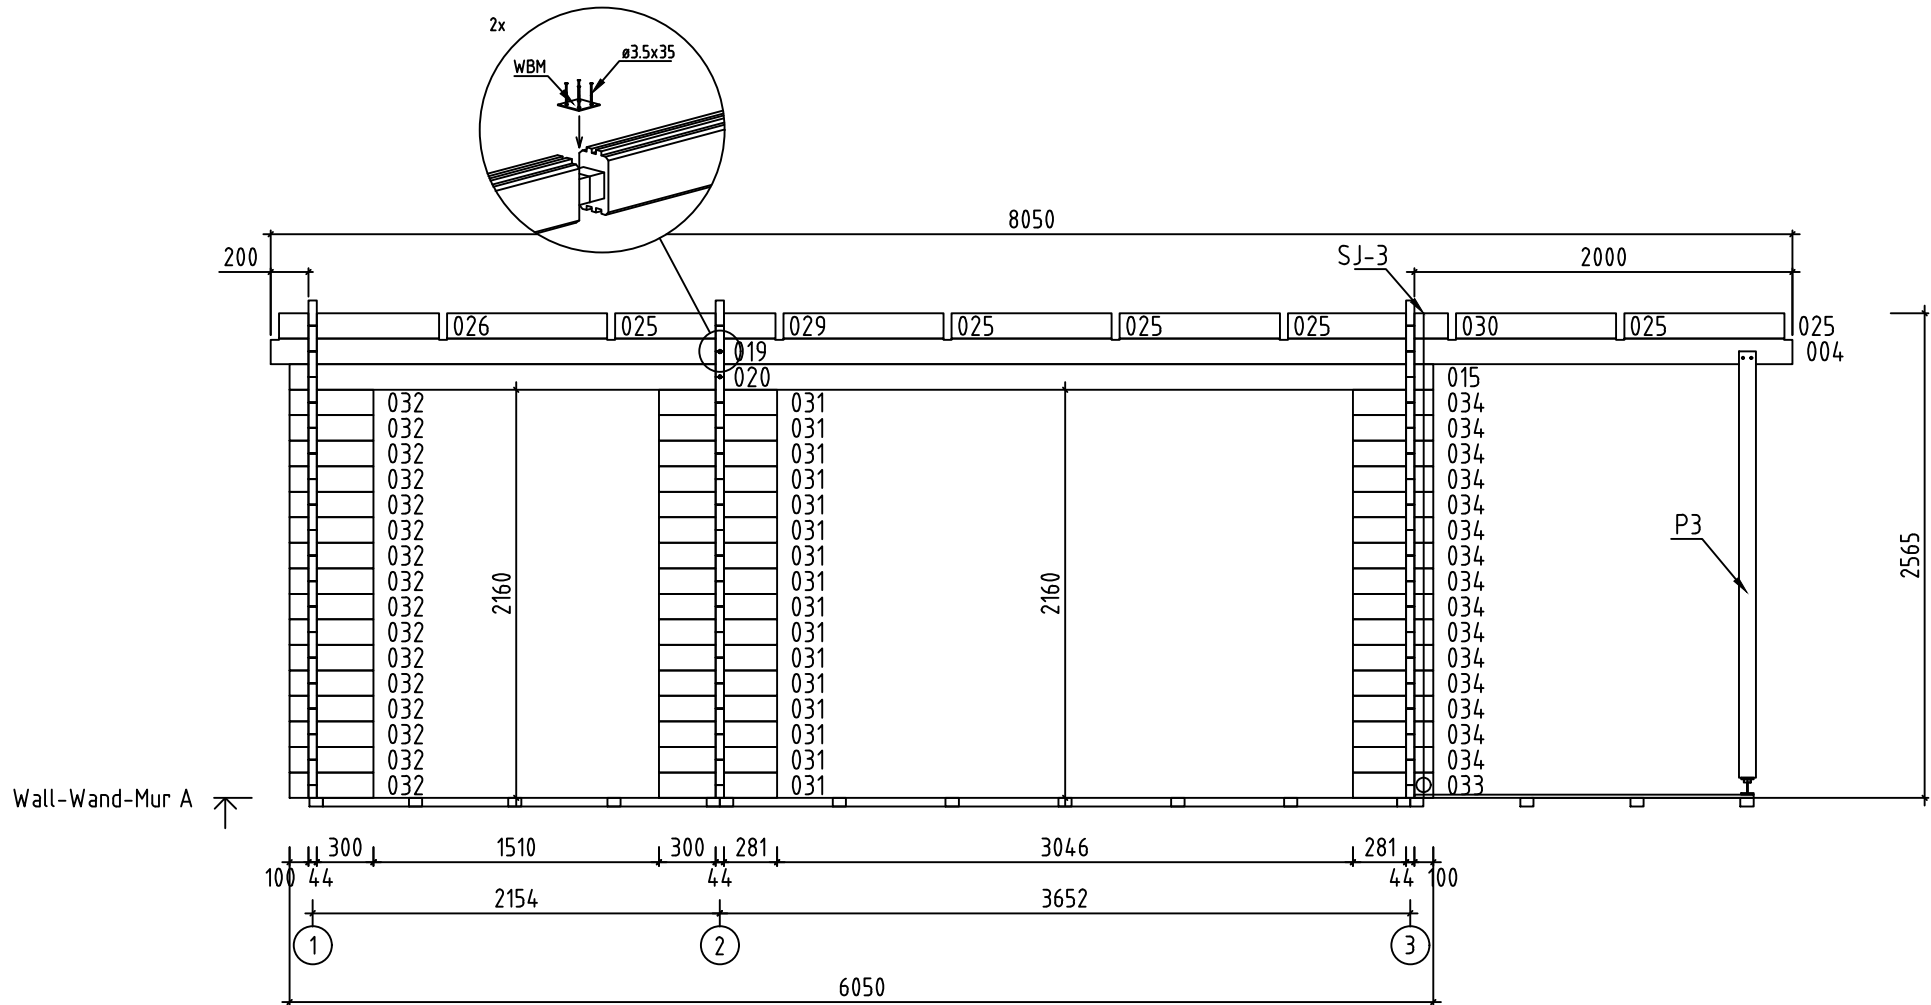






















Name-Name-Nom 4 4 03230		Page-Seite-Page 7
View-Aussicht-Vue Wall-Wand-Mur A		Scale-Maßstab-Echelle 1:40
Material-Material-Matériau 4.4x13.5		Date-Datum-Date 27.10.2021
Drafter-Zeichner-Rédacteur E J	File	







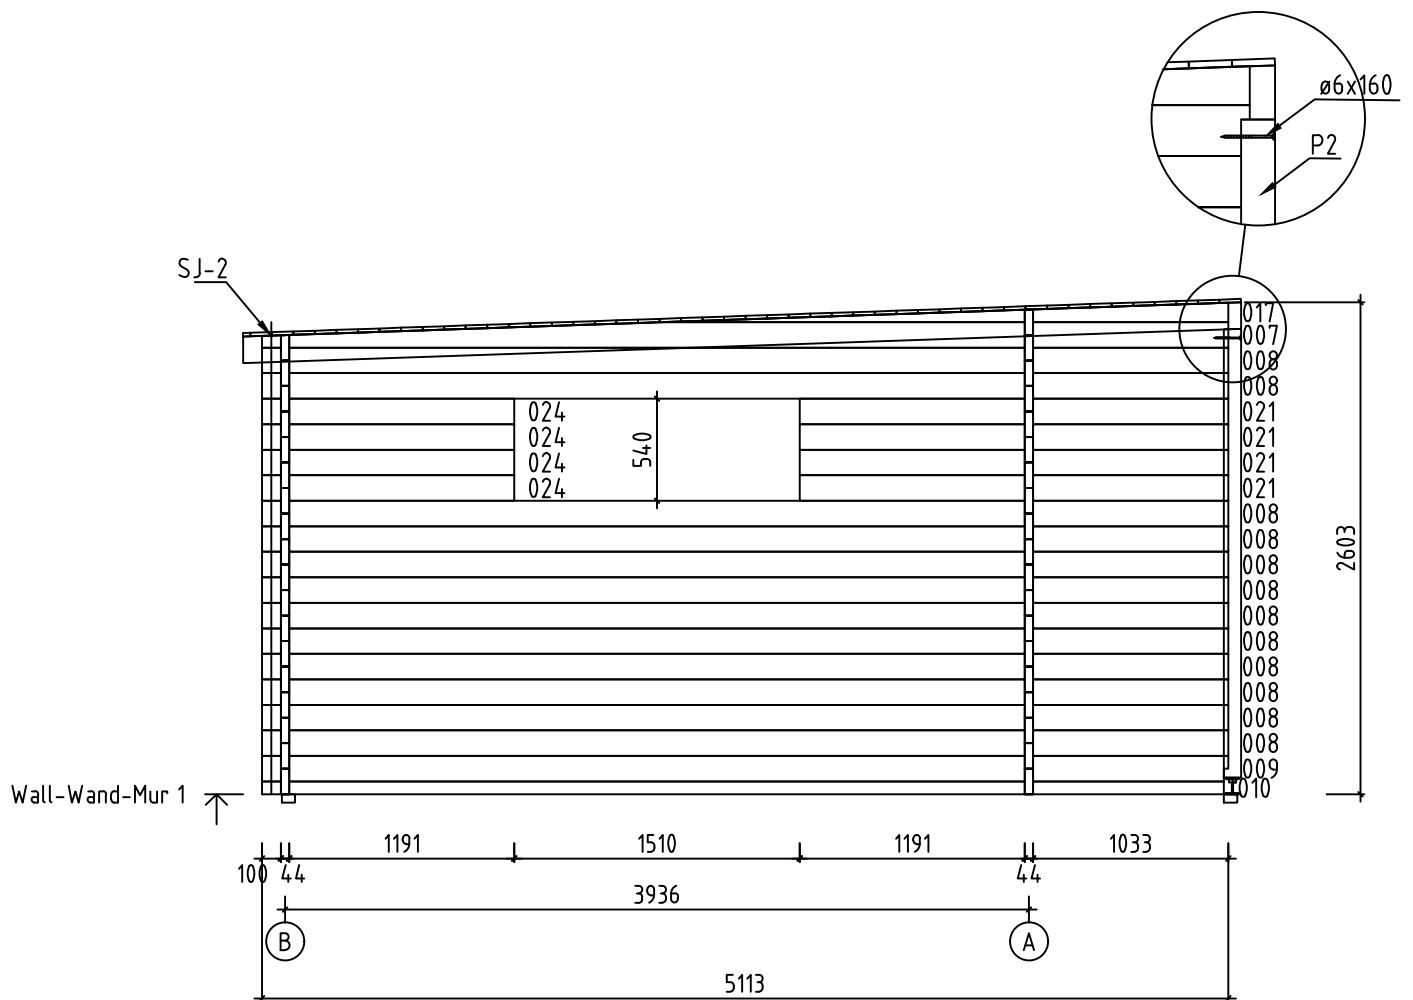









Name-Name-Nom	4403230	Page-Seite-Page	9
View-Aussicht-Vue	Wall-Wand-Mur 1	Scale-Maßstab-Echelle	1:40
Material-Material-Matériel	4.4x13.5	Date-Datum-Date	27.10.2021
Drafter-Zeichner-Rédacteur	EJ	File	

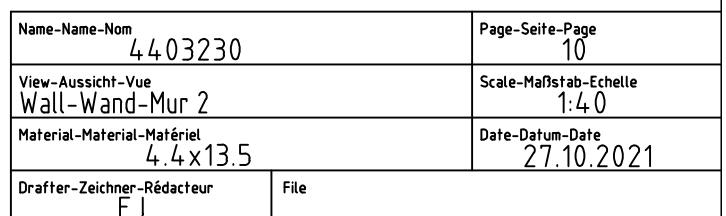

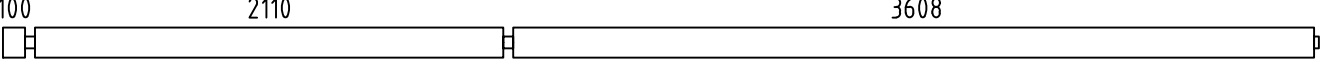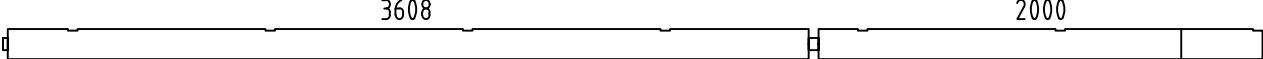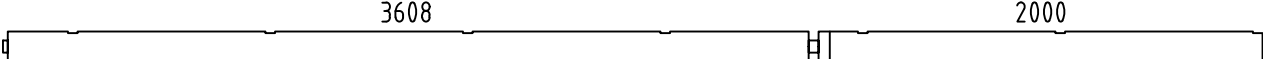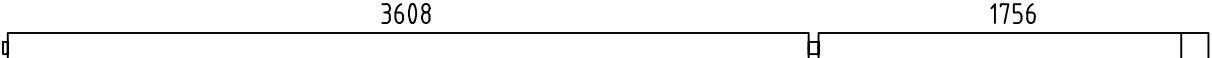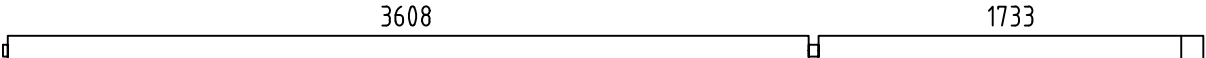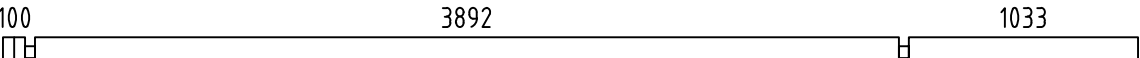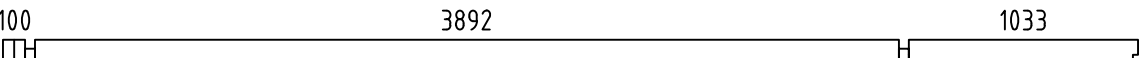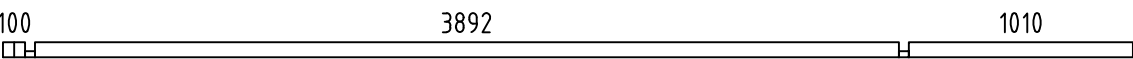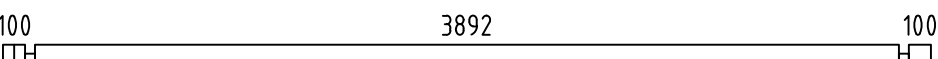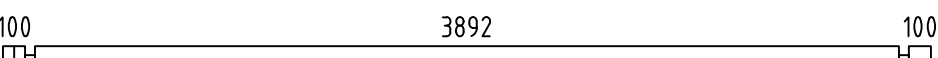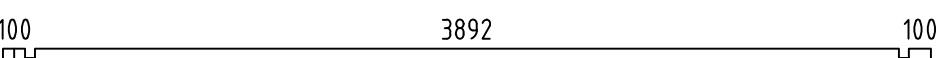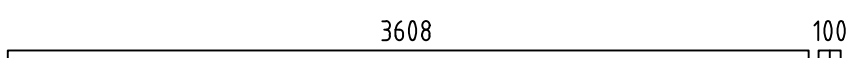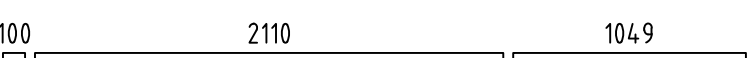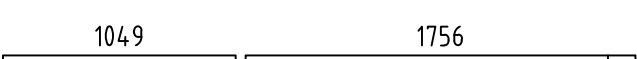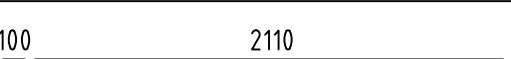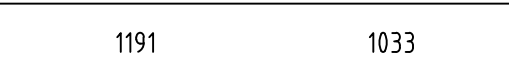 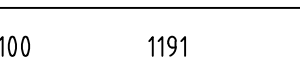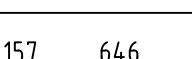
 
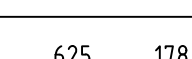
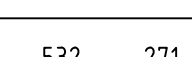
Pos	4403230 Piece list - Stückliste - Liste des pieces	Q.	P (mm)	L (mm)
001	100 	1	44x135	5928
002	100 2110 3608 	6	44x135	5928
003		1	44x135	5674
004		1	44x135	5674
005		5	44x135	5430
006		1	44x135	5407
008	100 3892 1033 	12	44x135	5113
009	100 3892 1033 	1	44x135	5113
010	100 3892 1010 	1	44x68	5090
012	100 3892 100 	18	44x135	4180
013	100 3892 100 	1	44x68	4180
014	100 3892 100 	1	44x135	4180
015		1	44x135	3774
016	100 2110 1049 	4	44x135	3347
018		4	44x135	2849
019	200 2110 	2	44x135	2376
020	100 2110 	7	44x135	2276
021		4	44x135	2268
023		6	44x135	1778
024	100 1191 	4	44x135	1335
025		11	44x135	847
026		2	44x135	847
027		1	44x135	847
028		1	44x135	847
029		2	44x135	847
Name-Name-Nom 4403230		Date-Datum-Date 27.10.2021		Page-Seite-Page 1/6

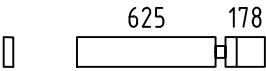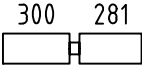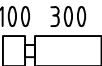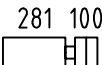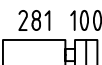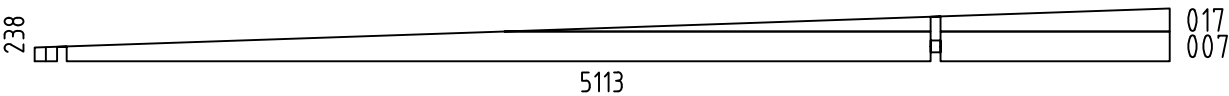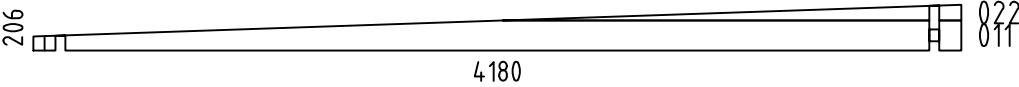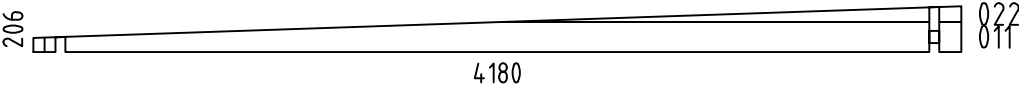      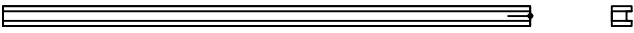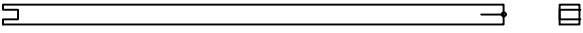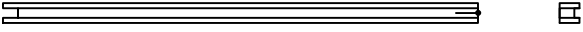   Pos	4403230 Piece list - Stückliste - Liste des pieces	Q.	P (mm)	L (mm)
030		1	44x135	847
031		16	44x135	625
032		16	44x135	444
033		1	44x135	425
034		15	44x135	425
035		15	44x135	317
036		1	44x68	317
037		1	44x68	317
038		15	44x135	317
W1-1		1		
W2-1		1		
W3-1		1		
FBI1	FOUNDATION - FUNDAMENT - FONDATION (IMM) 	2	70x45	5823
FBI5	FOUNDATION - FUNDAMENT - FONDATION (IMM) 	16	70x45	4915
FBI2	FOUNDATION - FUNDAMENT - FONDATION (IMM) 	2	70x45	1817
FBI4	FOUNDATION - FUNDAMENT - FONDATION (IMM) 	6	70x45	527
FBI3	FOUNDATION - FUNDAMENT - FONDATION (IMM) 	4	70x45	456
FS1	FIXING SLAT-BEFESTIGUNGSLEISTE-TASSEAU FIXATION VOLIGE 	1	43x43	3896
FS2	FIXING SLAT-BEFESTIGUNGSLEISTE-TASSEAU FIXATION VOLIGE 	1	43x43	1102
P2	POST - PFOSTEN - POTEAU 	1	90x90	2375
P3	POST - PFOSTEN - POTEAU 	1	90x90	2255
P1	POST - PFOSTEN - POTEAU 	1	90x90	2140
FR1	RAFTER - DACHSPARREN - CHEVRON 	10	43x140	5288
RA2	COVERING MOULDING - DECKUNGSPROFIL - PROFILS DE FINITION (IMM) 	1	18x43	3536
RA1	COVERING MOULDING - DECKUNGSPROFIL - PROFILS DE FINITION (IMM) 	1	18x43	3036
Name-Name-Nom 4403230		Date-Datum-Date 27.10.2021		Page-Seite-Page 2/6

       Pos	4403230 Piece list - Stückliste - Liste des pieces			Q.	P (mm)	L (mm)
RY2	COVERING MOULDING - DECKUNGSPROFIL - PROFILS DE FINITION 			1	43x90	3500
RY1	COVERING MOULDING - DECKUNGSPROFIL - PROFILS DE FINITION 			1	43x90	3000
RK1	COVERING MOULDING - DECKUNGSPROFIL - PROFILS DE FINITION 			4	18x90	2110
PVH2	FASCIA BOARDS - ZIERLEISTEN - BAGUETTE DE BORDURE 			1	90x18	3740
PVH1	FASCIA BOARDS - ZIERLEISTEN - BAGUETTE DE BORDURE 			1	90x18	3240
PVV1	FASCIA BOARDS - ZIERLEISTEN - BAGUETTE DE BORDURE 			4	90x18	2090
PSH2	FASCIA BOARDS - ZIERLEISTEN - BAGUETTE DE BORDURE 			1	43x43	3630
PSH1	FASCIA BOARDS - ZIERLEISTEN - BAGUETTE DE BORDURE 			1	43x43	3130
PSV1	FASCIA BOARDS - ZIERLEISTEN - BAGUETTE DE BORDURE 			4	43x43	2110
F-1	FLOOR BOARDS-FUSSBODENBRETTER-LAME DE PLANCHER		or-oder-ou	45+1 35+1	88x18 114x18	3602
F-2	FLOOR BOARDS-FUSSBODENBRETTER-LAME DE PLANCHER		or-oder-ou	45+1 35+1	88x18 114x18	2104
R-1	ROOF BOARDS - DACHBRETTER - VOLIGES		or-oder-ou	60+1 47+1	88x18 114x18	5360
R-2	ROOF BOARDS - DACHBRETTER - VOLIGES		or-oder-ou	60+1 47+1	88x18 114x18	2691
T-1	TERRACE BOARDS - TERRASSENBRETTER - PLANCHER DE TERRASSE (IMM)			6+1	90x18	5152
T-2	TERRACE BOARDS - TERRASSENBRETTER - PLANCHER DE TERRASSE (IMM)			6	90x18	4837
T-3	TERRACE BOARDS - TERRASSENBRETTER - PLANCHER DE TERRASSE (IMM)			6	90x18	2764
T-4	TERRACE BOARDS - TERRASSENBRETTER - PLANCHER DE TERRASSE (IMM)			6	90x18	2449
T-5	TERRACE BOARDS - TERRASSENBRETTER - PLANCHER DE TERRASSE (IMM)			41	90x18	1795
C-1	CEILING BOARDS - DECKENBRETTER - VOLIGES SOUS PLAFOND			7+1	88x18	4468
C-2	CEILING BOARDS - DECKENBRETTER - VOLIGES SOUS PLAFOND			6	88x18	4224
C-3	CEILING BOARDS - DECKENBRETTER - VOLIGES SOUS PLAFOND			6	88x18	3578
C-4	CEILING BOARDS - DECKENBRETTER - VOLIGES SOUS PLAFOND			7	88x18	3334
C-5	CEILING BOARDS - DECKENBRETTER - VOLIGES SOUS PLAFOND			45+1	88x18	1996
FF-1	FLOOR FILLET-FUSSBODENLEISTE - CORNIERE DE FINITION DU PLANCHER				18x35	29 m.
EB-1	EAVES BOARD - TRAUFBRETT - BANDEAU DE TOIT			7	18x120	2690
Name-Name-Nom		4403230	Date-Datum-Date	27.10.2021	Page-Seite-Page	3/6

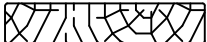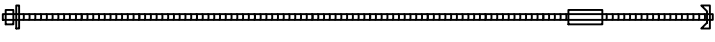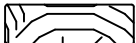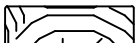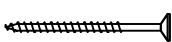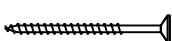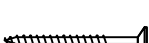Pos	4403230 Piece list - Stückliste - Liste des pieces		Q.	P (mm)	L (mm)
EB-2	EAVES BOARD - TRAUFBRETT - BANDEAU DE TOIT		7	18x120	5360
EB-3	EAVES BOARD - TRAUFBRETT - BANDEAU DE TOIT		6	18x120	5380
ES-1	ROOF EDGE REINFORCEMENT - DACHRANDVERSTÄRKUNG - CORNIERE DE RENFORT DE BORD DE TOIT		16	30x40	310
ES-2	ROOF EDGE REINFORCEMENT - DACHRANDVERSTÄRKUNG - CORNIERE DE RENFORT DE BORD DE TOIT		12	30x40	360
SJ-1	TREADED ROD M10 - GEWINDESTANGE M10 TIGE FILETÉE M10		1		2360
SJ-2	TREADED ROD M10 - GEWINDESTANGE M10 TIGE FILETÉE M10		3		2455
SJ-3	TREADED ROD M10 - GEWINDESTANGE M10 TIGE FILETÉE M10		1		2500
GS-1	ROOFING FELT FILLET - DACHPAPPENLEISTE - BAGUETTE DE FIXATION DU FEUTRE BITUMEUX		4	18x70	2614
GS-2	ROOFING FELT FILLET - DACHPAPPENLEISTE - BAGUETTE DE FIXATION DU FEUTRE BITUMEUX		2	18x70	4025
HS1	SCREW FOR WALLBEAMS CONNECTING METAL - SCHRAUBE FÜR WANDBOHLEN BEFESTIGUNG METALLE -VIS POUR PATTE D'ASSEMBLAGE		60	ø3.5x35	
HS	SCREW FOR DOOR JAMB - SCHRAUBE FÜR TÜRRAHMEN - VIS DE FIXATION POUR MONTANT DE PORTE		24	ø4.5x50	
HS	SCREW FOR COVERING MOULDING - SCHRAUBEN FÜR DECKUNGSPROFIL - VIS DE FIXATION PROFILS DE FINITION VERTICAUX A FIXER A L'EXTERIEUR DU CADRE DE LA PORTE		27	ø4.5x50	
HS	SCREW FOR POST - SCHRAUBEN FÜR PFOSTEN - VIS DE FIXATION DES POTEAUX		4	ø4.5x50	
HS	SCREW FOR EAVES BOARDS - SCHRAUBEN FÜR TRAUFBRETT - VIS DE FIXATION POUR BANDEAU DE TOIT		196	ø4.5x50	
HS	SCREW FOR POST HEIGHT ADJUSTMENT - SCHRAUBEN FÜR REGULIERUNGSSCHRAUBE FÜR PFOSTEN - VIS DE FIXATION DE SUPPORT RÉGLABLE DE POTEAU		24	ø4.5x50	
HS	SCREW FOR ROOFING FELT FILLET - SCHRAUBEN FÜR DACHPAPPENLEISTE - VIS POUR BAGUETTE FIXATION FEUTRE BITUMEUX		42	ø4.5x50	
HS	SCREW FOR ROOF EDGE REINFORCEMENT - SCHRAUBEN FÜR DACHRANDVERSTÄRKUNG - VIS POUR RENFORT DE BORD DE TOIT		78	ø4.5x70	
HS	SCREW FOR COVERING MOULDING (PL) - SCHRAUBEN FÜR DECKUNGSPROFIL (PL) VIS DE FIXATION PROFILS DE FINITION (PL)		27	ø4.5x80	
HS	SCREW FOR FIXING SLAT (FS) - SCHRAUBEN FÜR BEFESTIGUNGSLEISTE (FS) VIS POUR TASSEAU FIXATION VOLIGE (FS)		13	ø4.5x80	
HS	SCREW FOR 1. WALL BEAM - SCHRAUBE FÜR 1. BOHLENREIHE - VIS DE FIXATION DES FONDATIONS		15	ø5x120	
HS	SCREW FOR FUNDAMENT (FBI) - SCHRAUBEN ZUR BEFISTIGUNG FUNDAMENT (FBI) - VIS POUR FONDATION (FBI)		108	ø5x120	
HS	SCREW FOR GABLE - SCHRAUBEN FÜR GIEBEL - VIS POUR FIXATION DES PIGNONS		8	ø5x120	
HS	SCREW FOR POST - SCHRAUBEN FÜR PFOSTEN - VIS DE FIXATION DES POTEAUX		1	ø6x160	
HS	SCREW FOR RAFTER (FR) - SCHRAUBEN ZUR BEFISTIGUNG DACHSPARREN (FR) - VIS POUR CHEVRON (FR)		20	ø6x180	
HS	SCREW FOR FIXING ALU PROFILE -SCHRAUBEN FÜR BEFISTIGUNG ALU PROFIL- VIS DE FIXATION ALU PROFIL		15	ø3.5x35	
Name-Name-Nom 4403230		Date-Datum-Date 27.10.2021	Page-Seite-Page 4/6		

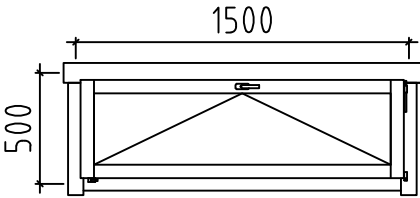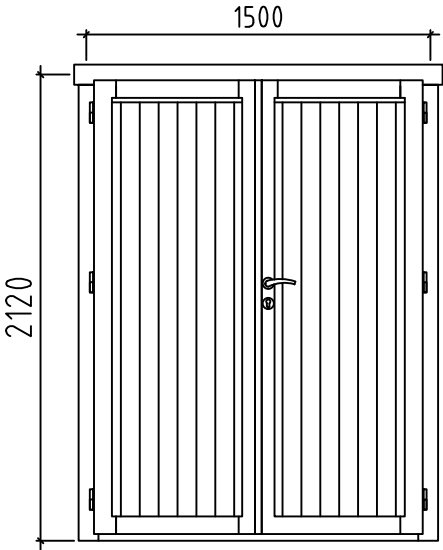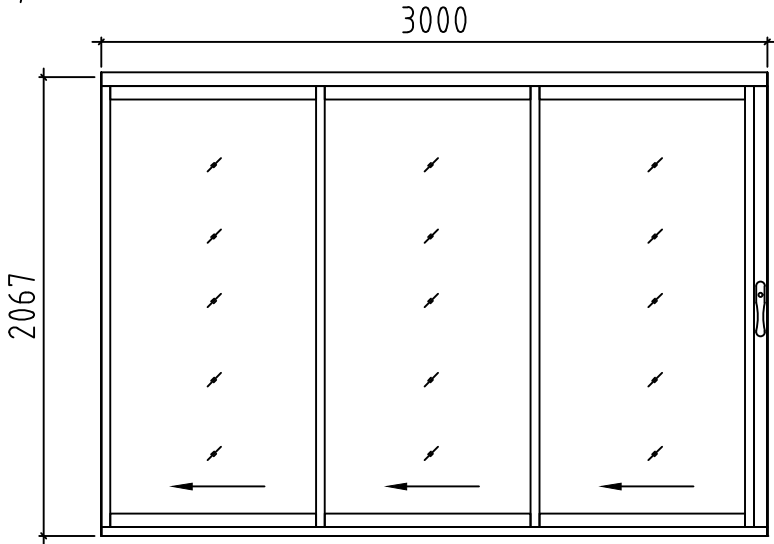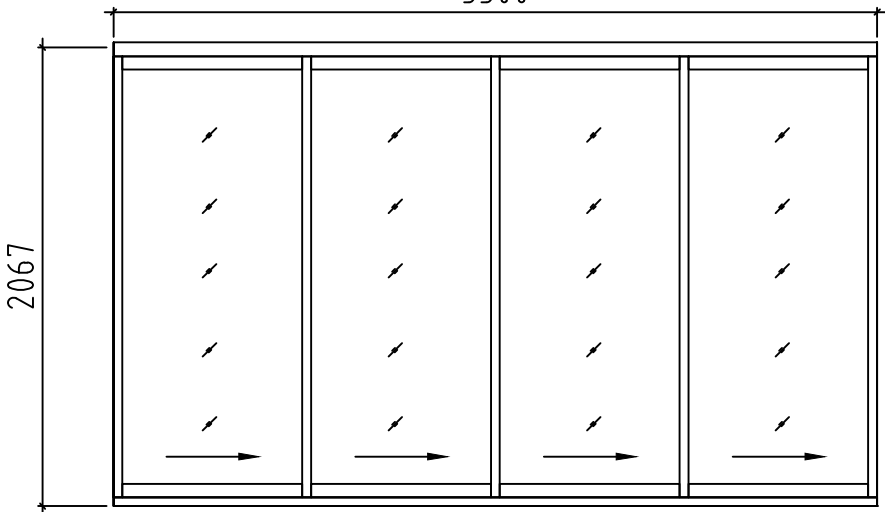[illegible]

Pos	4403230 Piece list - Stückliste - Liste des pieces	Q.	P (mm)	L (mm)
	WINDOW-FENSTER-FENETRE, AST PRE 	U	2	1500x500
	DOOR-TÜR-PORTE, AST PRE 	R	1	1500x2120
	DOOR-TÜR-PORTE, ALU 	L	1	3000x2067
	DOOR-TÜR-PORTE, ALU 	R	1	3500x2067
Name-Name-Nom 4403230		Date-Datum-Date 27.10.2021		Page-Seite-Page 6/6