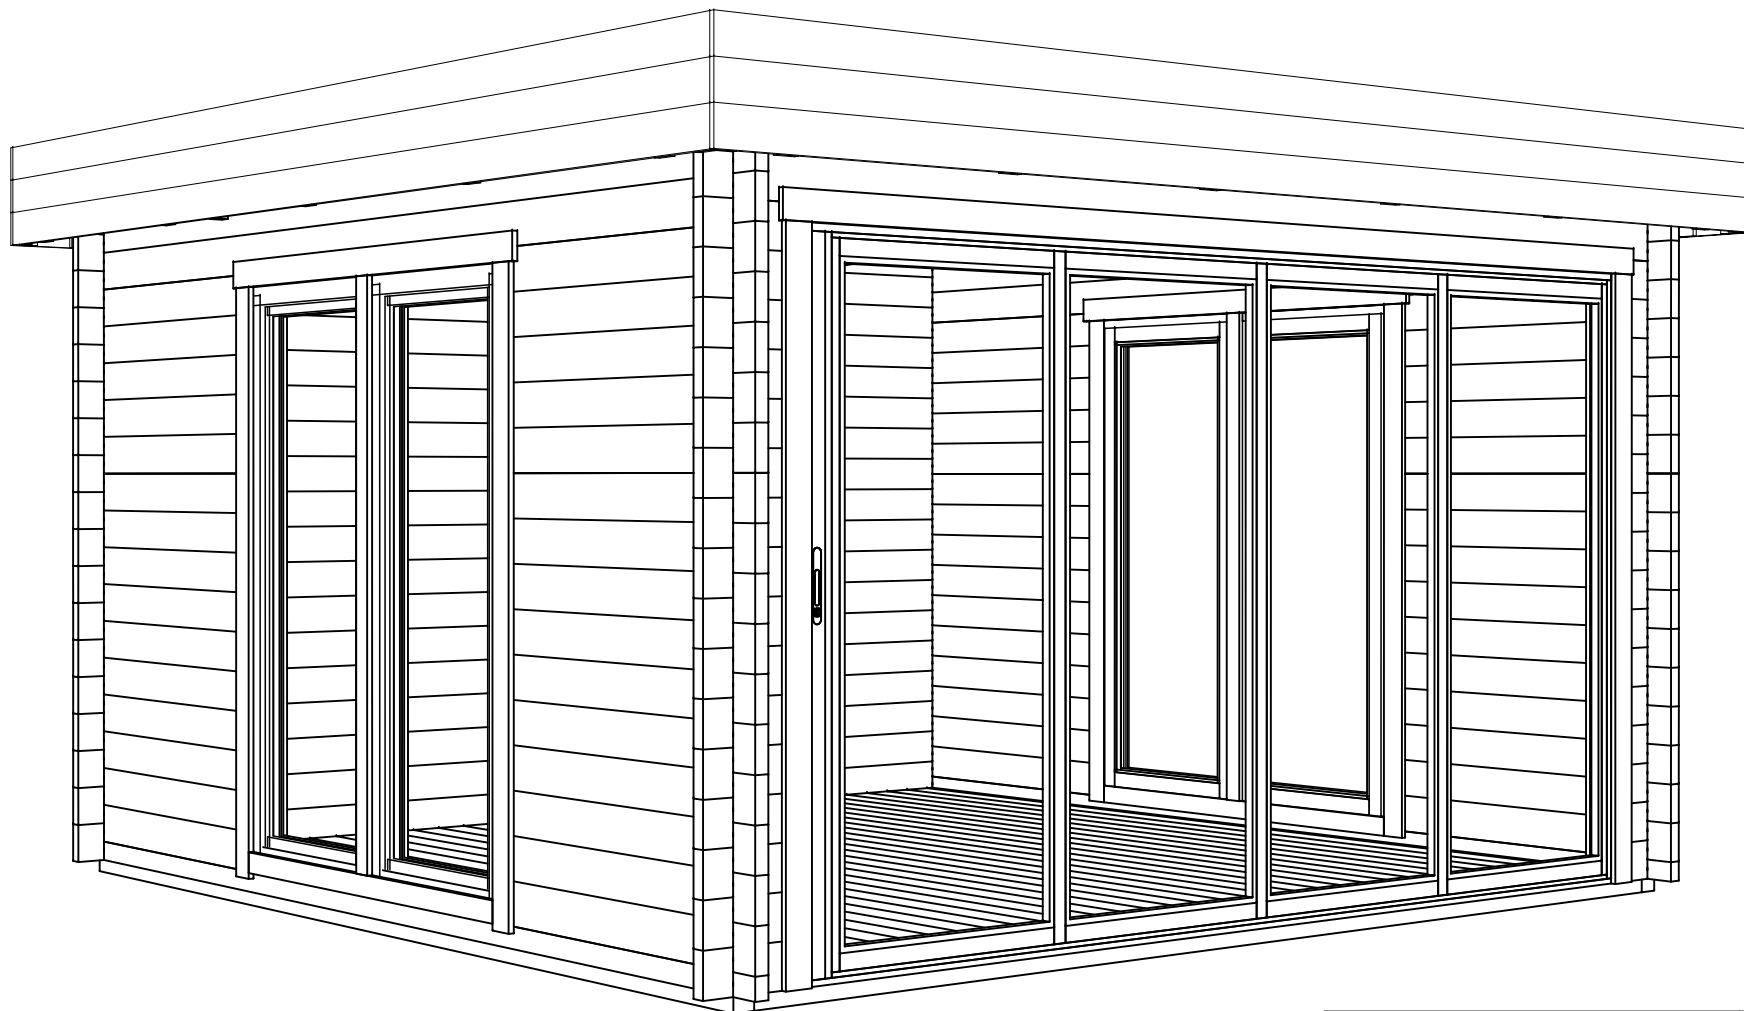
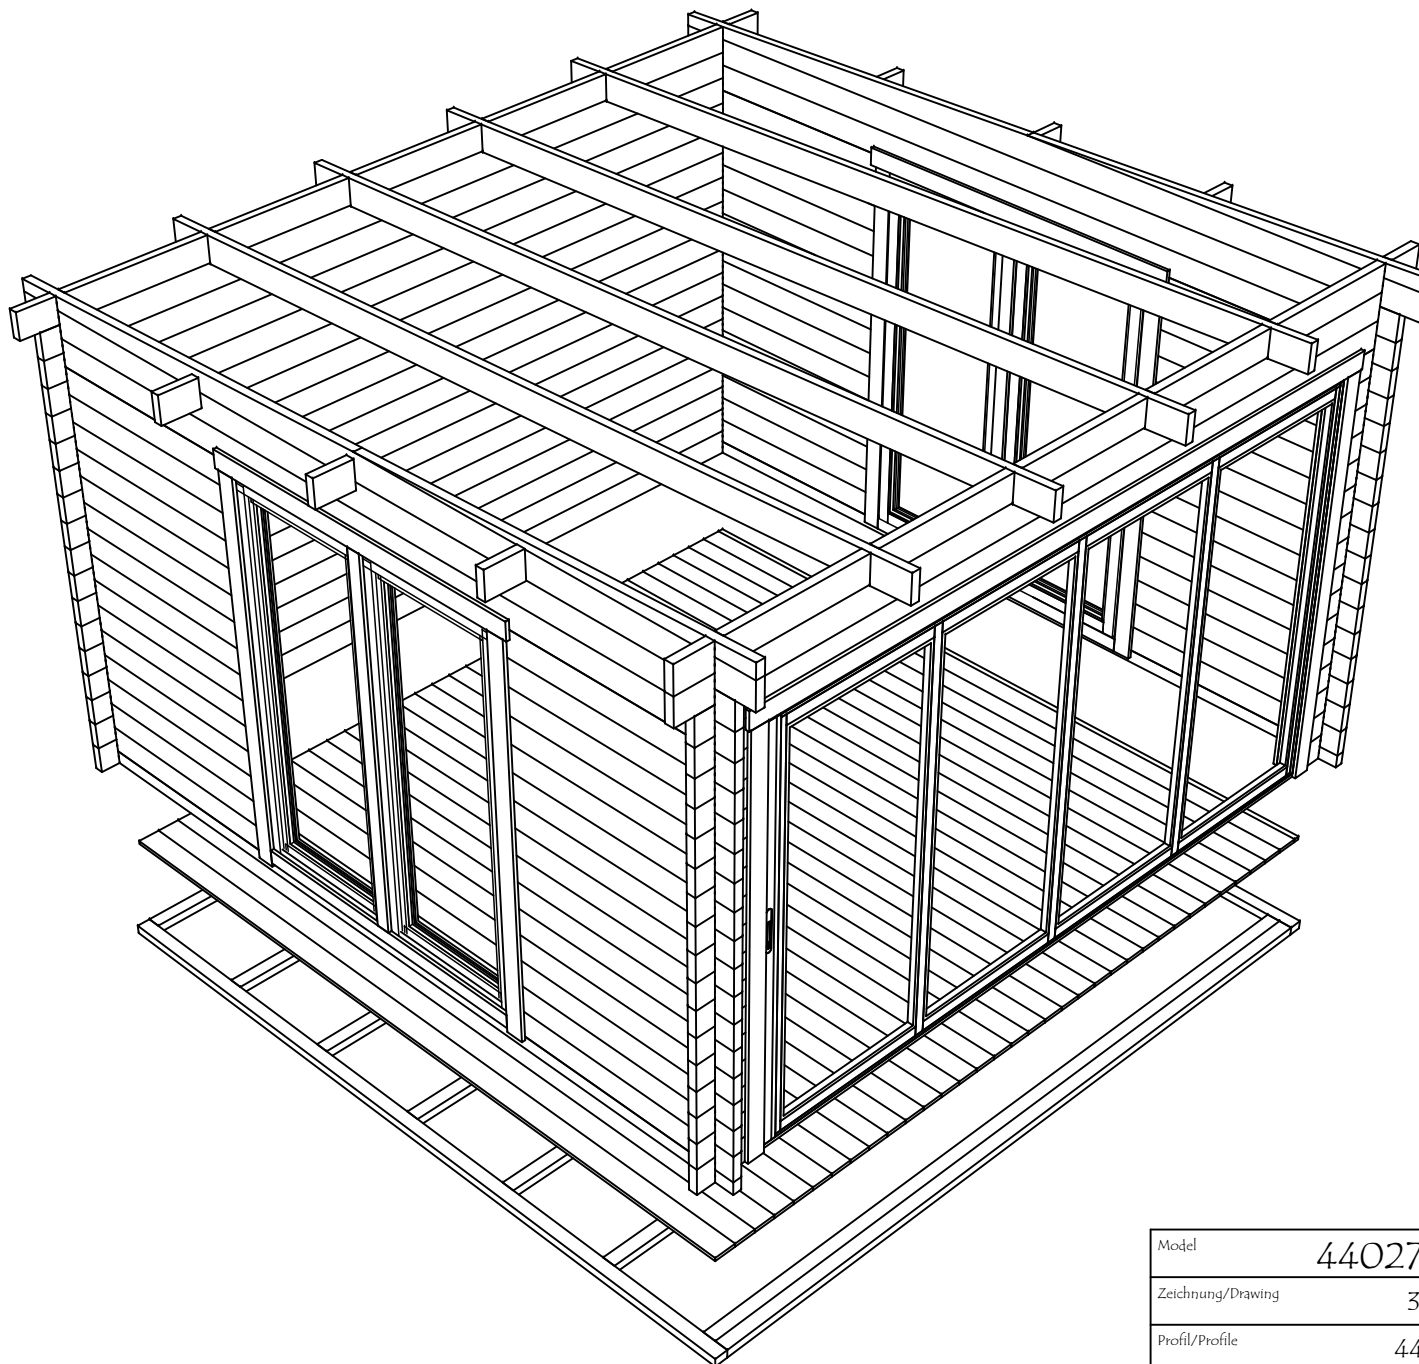
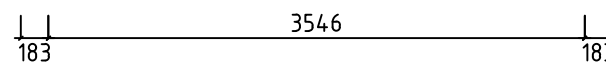
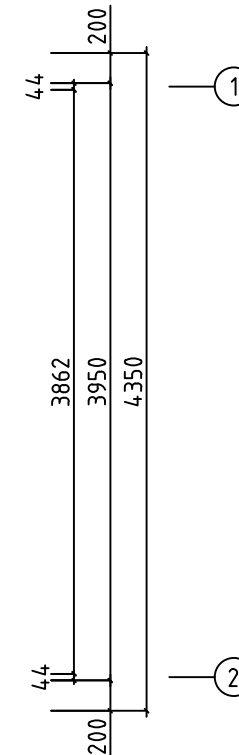
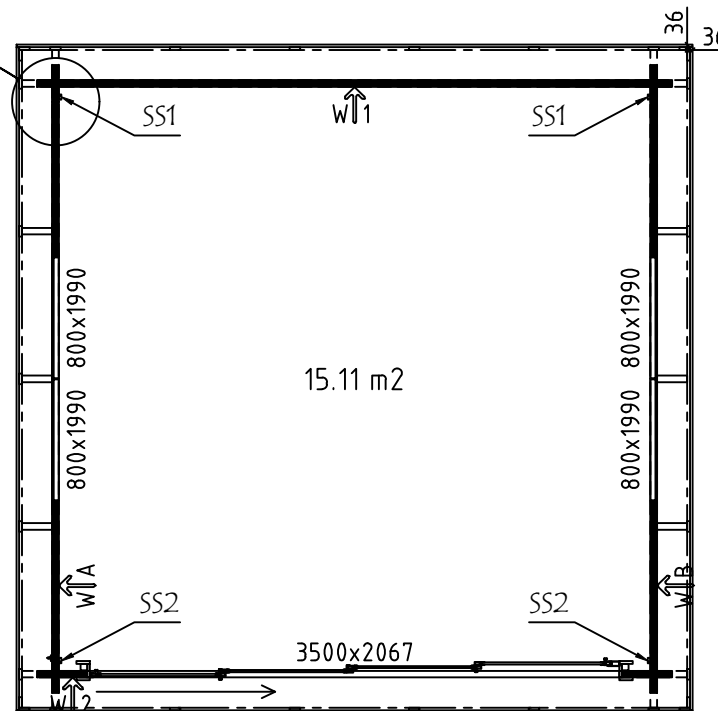
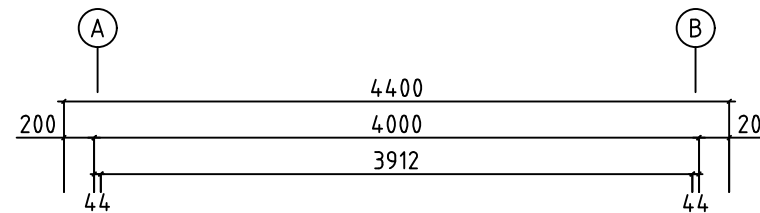







Model	4402730	Seite/Page	1
Zeichnung/Drawing	3D	Maßstab/Scale	
Profil/Profile	44x135	Datum/Date	20.05.2024
Zeichner/Drafter	SRM	File	4402730.dwg





Model	4402730	Seite/Page	2
Zeichnung/Drawing	3D	Maßstab/Scale	
Profil/Profile	44x135	Datum/Date	20.05.2024
Zeichner/Drafter	SRM	File	4402730.dwg



Model	4402730	Seite/Page	3
Zeichnung/Drawing	GRUNDPLAN - GROUNDPLAN	Maßstab/Scale	1:50
Profil/Profile	44x135	Datum/Date	20.05.2024
Zeichner/Drafter	SRM	File	4402730.dwg

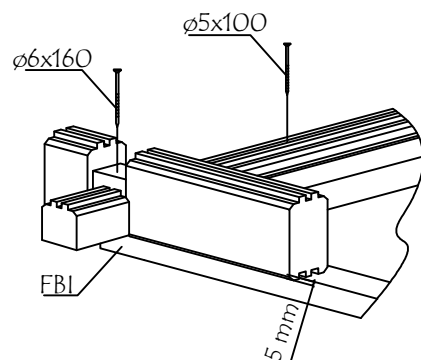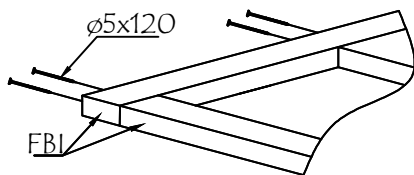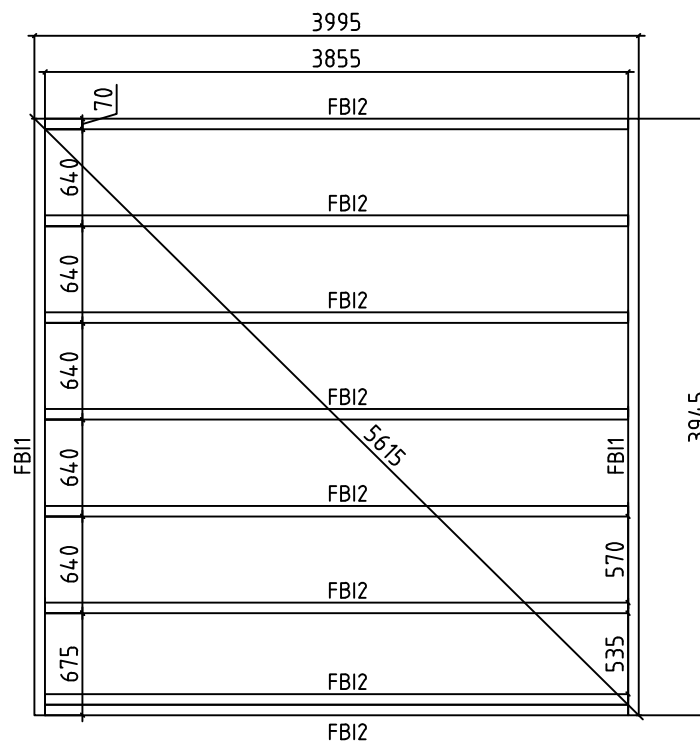


Model	4402730	Seite/Page	4
Zeichnung/Drawing	FUNDAMENTHOLZ (IMM) - FOUNDATION BEAM (IMM)	Maßstab/Scale	1:50
Profil/Profile	70x45	Datum/Date	20.05.2024
Zeichner/Drafter	SRM	File	4402730.dwg

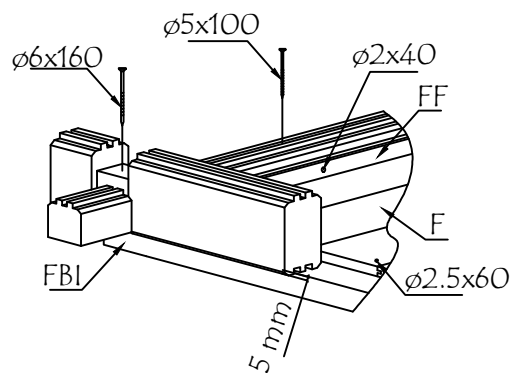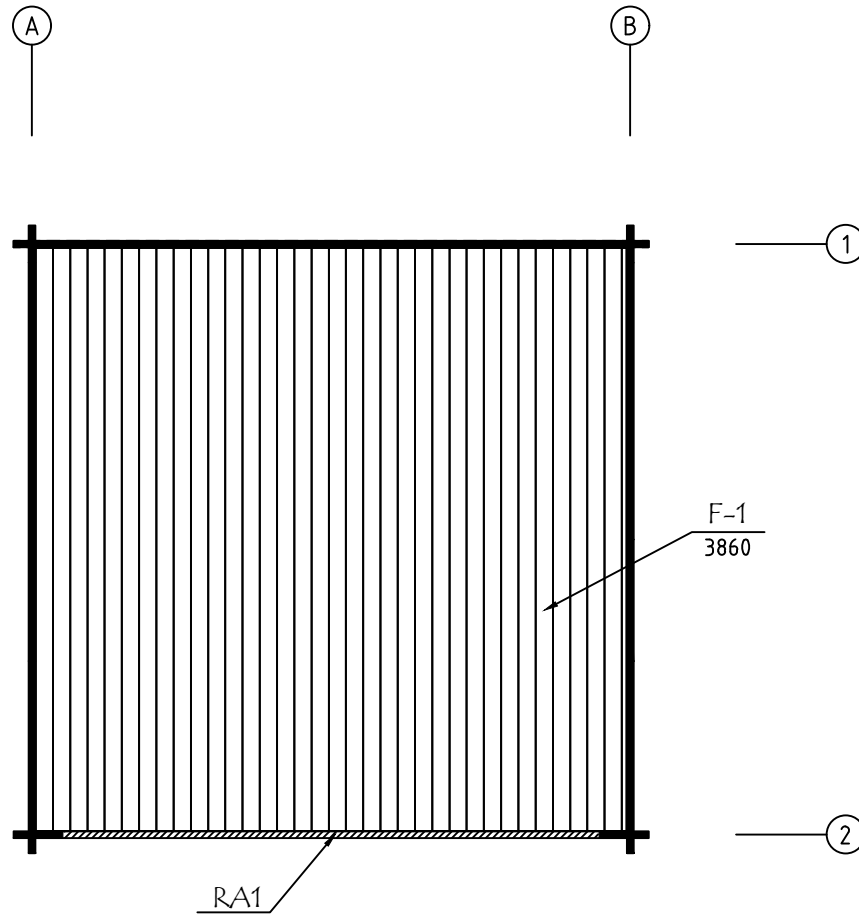


ALU op.1 Fussbodenbretter verlegen vor Montage von ALU- Türen
Lay floor boards before installing doors


Model	4402730	Seite/Page	5
Zeichnung/Drawing	FUSSBODENBRETTTER-FLOOR BOARDS	Maßstab/Scale	1:50
Profil/Profile	88x18 oder- or 114x18	Datum/Date	20.05.2024
Zeichner/Drafter	SRM	File	4402730.dwg

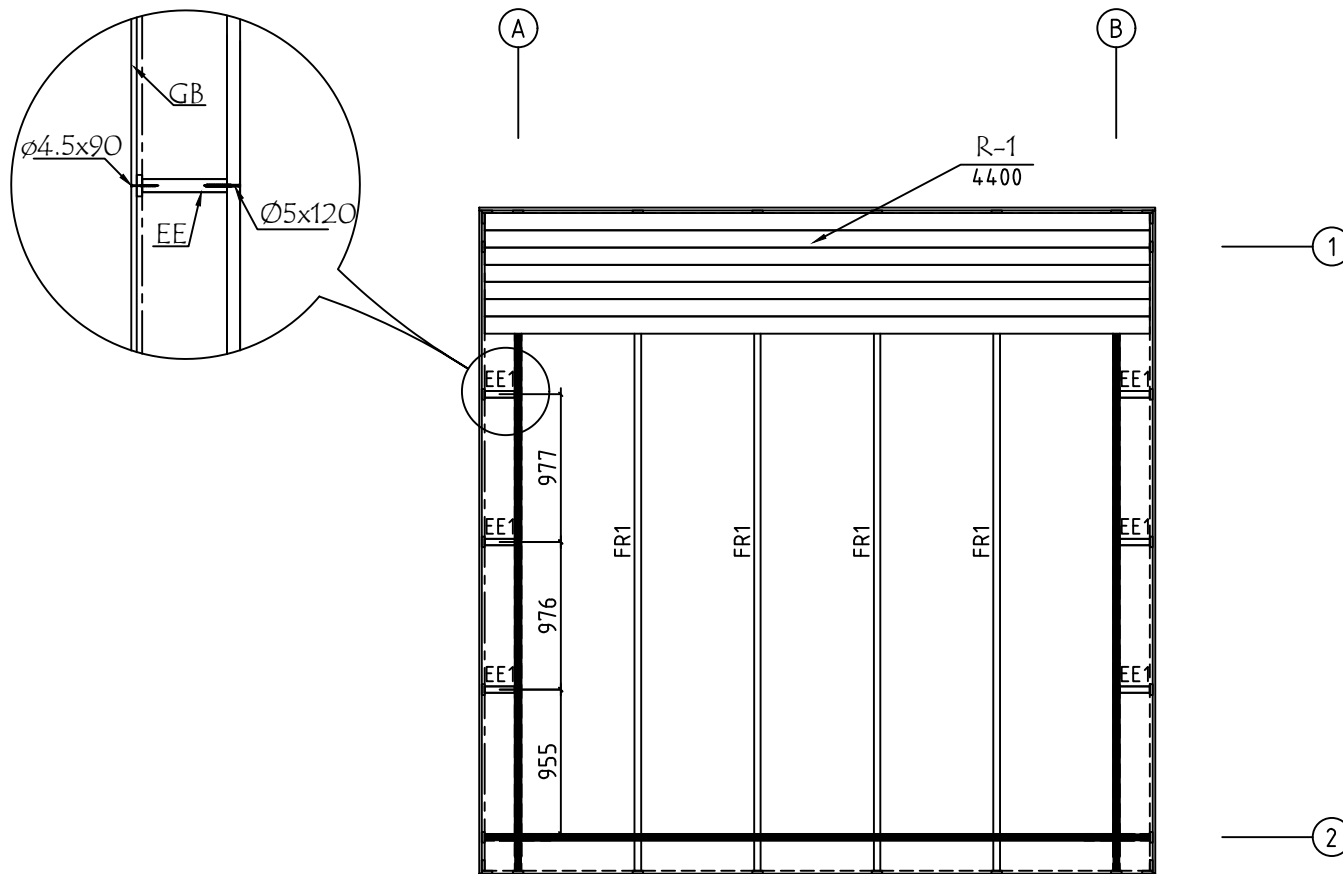



Model	4402730	Seite/Page	6
Zeichnung/Drawing	DACH-PLAN - ROOF PLAN	Maßstab/Scale	1:50
Profil/Profile	88x18 oder- or 114x18 / 43x140	Datum/Date	20.05.2024
Zeichner/Drafter	SRM	File	4402730.dwg

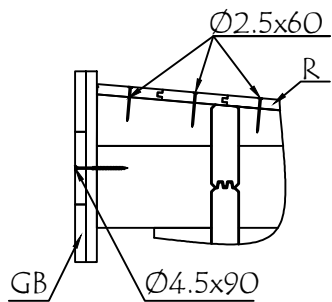



WAND - WALL A

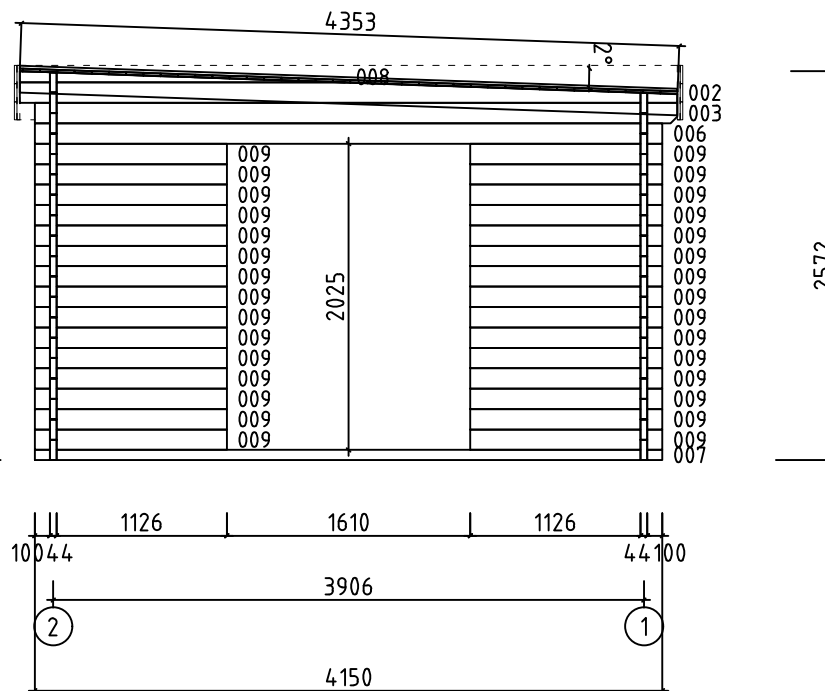



Model	4402730	Seite/Page	7
Zeichnung/Drawing	WAND - WALL A	Maßstab/Scale	1:50
Profil/Profile	44x135	Datum/Date	20.05.2024
Zeichner/Drafter	SRM	File	4402730.dwg

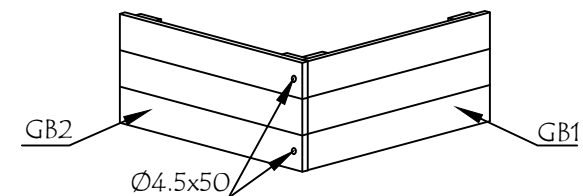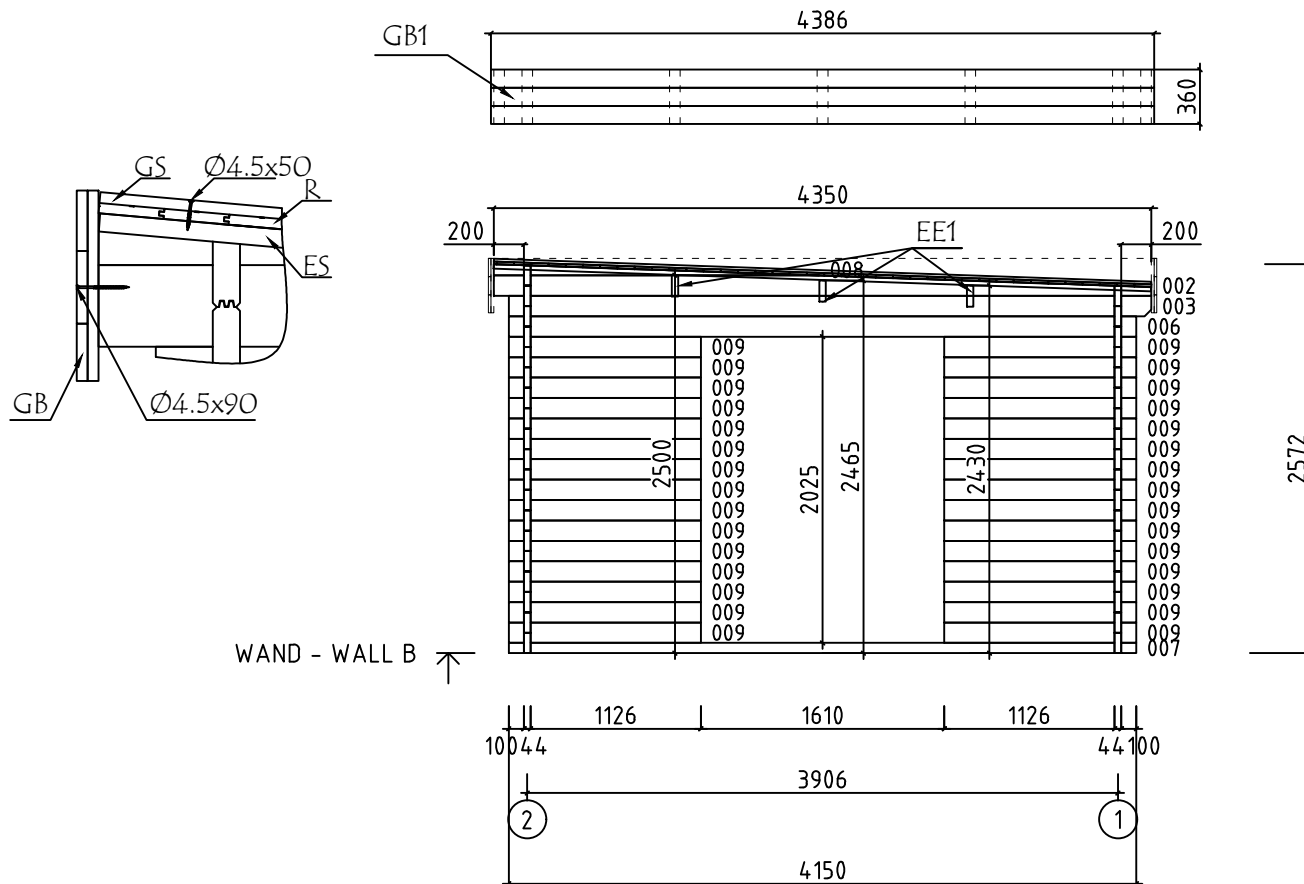
















Model	4402730	Seite/Page	8
Zeichnung/Drawing	WAND - WALL B	Maßstab/Scale	1:50
Profil/Profile	44x135	Datum/Date	20.05.2024
Zeichner/Drafter	SRM	File	4402730.dwg



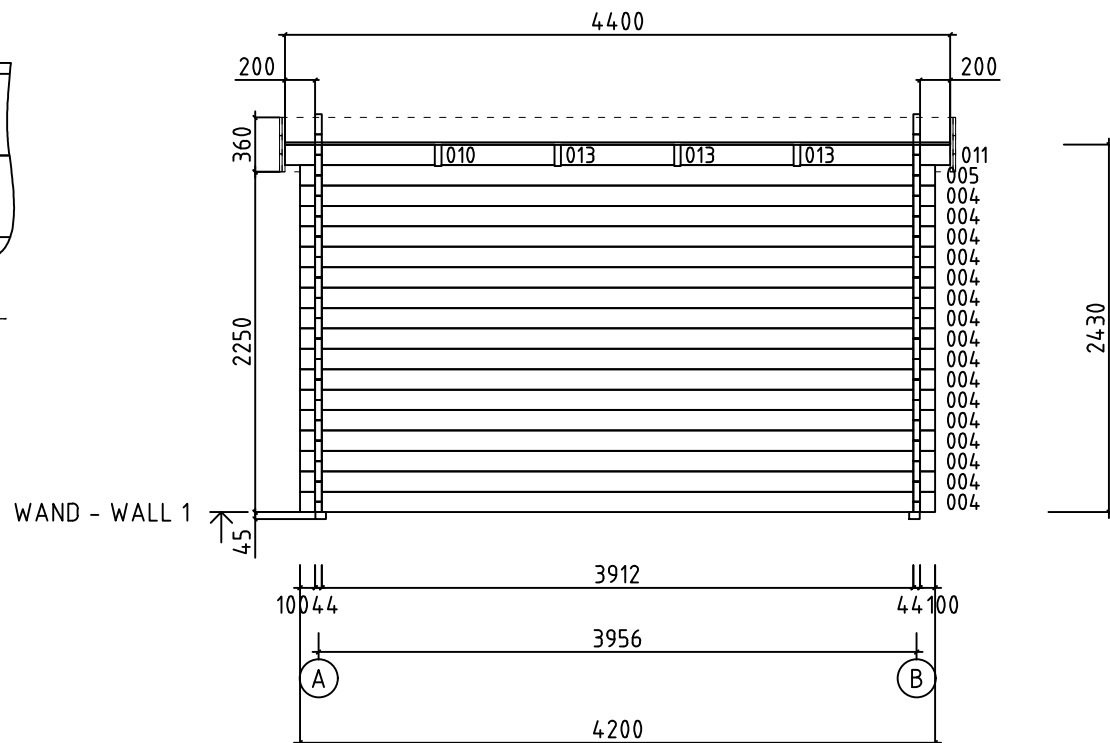
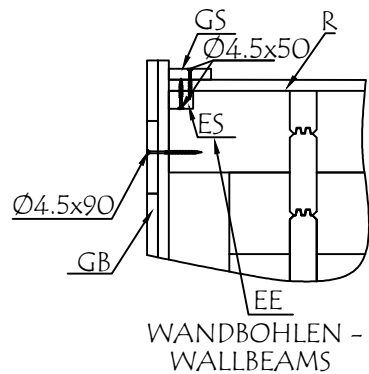







Model	4402730	Seite/Page	9
Zeichnung/Drawing	WAND - WALL 1	Maßstab/Scale	1:50
Profil/Profile	44x135	Datum/Date	20.05.2024
Zeichner/Drafter	SRM	File	4402730.dwg

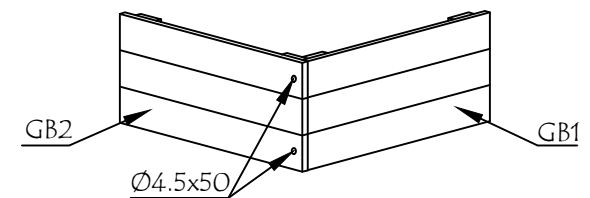
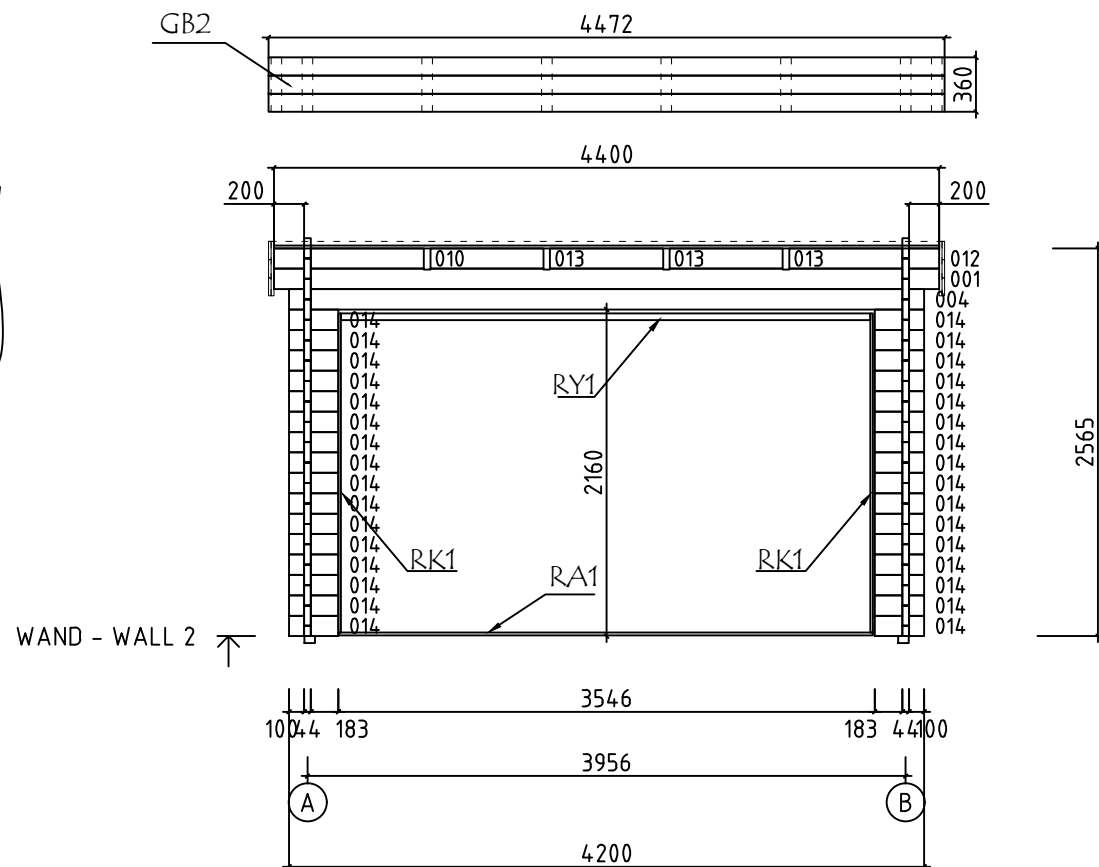


Model	4402730	Seite/Page	10
Zeichnung/Drawing	WAND - WALL 2	Maßstab/Scale	1:50
Profil/Profile	44x135	Datum/Date	20.05.2024
Zeichner/Drafter	SRM	File	4402730.dwg

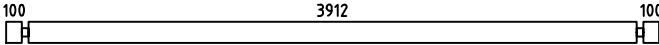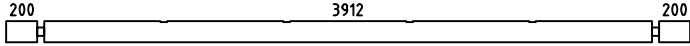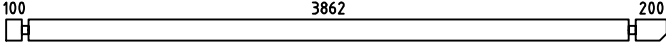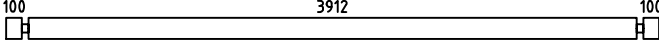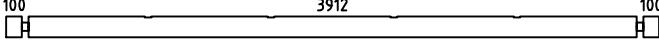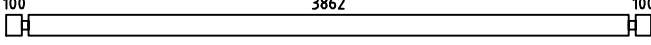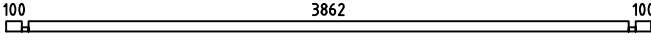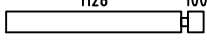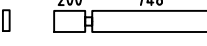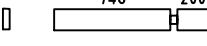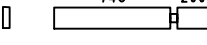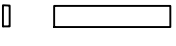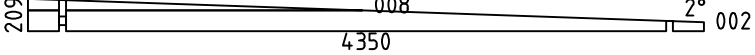 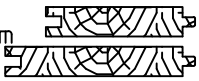Pos	Bestimmung-Specification 4402730	Stck. Pcs.	Profil Profile (mm)	Länge Length (mm)
1	ERZATZBOHLE-SPARE BEAM 	1	44x135	4200
001		1	44x135	4400
003		2	44x135	4250
004		17	44x135	4200
005		1	44x135	4200
006		2	44x135	4150
007		2	44x68	4150
009		60	44x135	1270
010		2	44x135	992
011		1	44x135	992
012		1	44x135	992
013		6	44x135	748
014		32	44x135	327
SH	SCHLAGHOLZ - HAMMER BLOCK 44 MM 	2	44x135	300
WA-1 WB-1		1 1	44x209	4350
FBI1	FUNDAMENTHOLZ (IMM) - FOUNDATION BEAM (IMM) 	2	70x45	3945
FBI2	FUNDAMENTHOLZ (IMM) - FOUNDATION BEAM (IMM) 	8	70x45	3855
EE1	TRAUELEMENTESTÜTZEN - EAVES ELEMENT SUPPORT 	6	43x140	200
FR1	DACHBALKEN - ROOF BEAM 	4	43x140	4357
R-1	DACHBRETT - ROOF BOARDS 88mm or-oder 114mm 	50+1 39+1	88x18 114x18	4400
F-1	FUSSBODENBRETT-FLOOR BOARDS 88mm or-oder 114mm 	45+1 35+1	88x18 114x18	3860
FF-1	FUSSBODENLEISTEN FLOOR STRIPS 		18x35	13,0 lfm/rm
ES-1	TRAUFENLEISTE - EAVES STRIPS 	2	30x40	4350
Model 4402730		Datum/Date 20.05.2024		Seite/Page 1/4

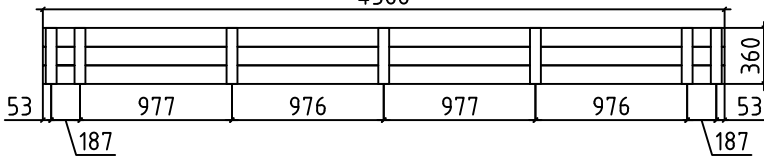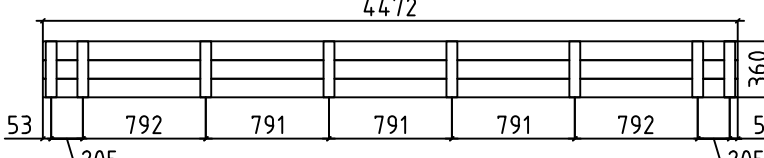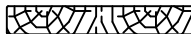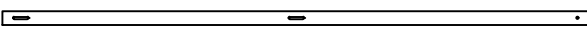Pos	Bestimmung-Specification 4402730	Stck. Pcs.	Profil Profile (mm)	Länge Length (mm)
GS-1	GIEBELDECKLEISTE - GABLE COVER STRIPS 	2	18x70	4353
GB-1	TRAUFELEMENTE - EAVES ELEMENT ASSEMBLY REQUIRED-MONTAGE ERFORDERLICH 	2	36x360	4386
EBP1-1	TRAUFELEMENTEBRETTER - EAVES ELEMENTBOARDS 	6	18x120	4386
MB-1	MONTAGEBRETTER - MOUNTIG BOARD 	14	70x18	360
GB-2	TRAUFELEMENTE - EAVES ELEMENT ASSEMBLY REQUIRED-MONTAGE ERFORDERLICH 	2	36x360	4472
EBP1-2	TRAUFELEMENTEBRETTER - EAVES ELEMENTBOARDS 	6	18x120	4472
MB-1	MONTAGEBRETTER - MOUNTIG BOARD 	16	70x18	360
SS-1	STURMLEISTE - STORM PROTECTION 	2	18x35	2290
SS-2	STURMLEISTE - STORM PROTECTION 	2	18x35	2420
HS	SCHRAUBEN FÜR MONTAGEBRETTER - SCREWS FOR MOUNTIG BOARD / MB 	180	Ø3.5x35	
HS	SCHRAUBEN FÜR RAHMEN VERTIKAL - SCREWS FOR FRAME STILES / RK 	12	Ø3.5x50	
HS	SCHRAUBE FÜR DECKUNGSPROFIL - SCREW FOR COVERING MOULDING / PSV,PVV,PSH,PVH 	74	Ø3.5x50	
HS	SCHRAUBEN FÜR TRAUFEULEISTE - SCREWS FOR EAVES STRIPS / ES 	24	Ø4.5x50	
HS	SCHRAUBEN FÜR TRAUFELEMENTE - SCREWS FOR EAVES ELEMENT / GB 	8	Ø4.5x50	
HS	SCHRAUBEN FÜR GIEBELDECKLEISTEN - SCREWS FOR GABLE COVER STRIPS / GS 	20	Ø4.5x50	
HS	SCHRAUBEN FÜR TRAUFELEMENTE - SCREWS FOR EAVES ELEMENT / GB 	44	Ø4.5X90	
HS	SCHRAUBEN FÜR 1. BOHLENREIHE - SCREWS FOR 1. WALL BEAM 	6	Ø5.0x100	
Model	4402730	Datum/Date	20.05.2024	Seite/Page 2/4

    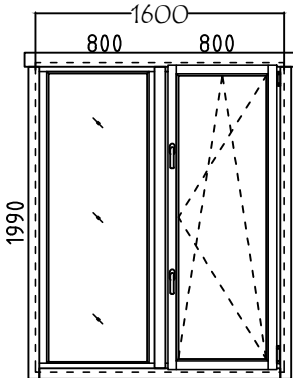Pos	Bestimmung-Specification 4402730			Stck. Pcs.	Profil Profile (mm)	Länge Length (mm)		
HS	SCHRAUBEN FÜR FUNDAMENTHOLZ - SCREWS FOR FOUNDATION BEAM / FBI			32	Ø5.0x120			
HS	SCHRAUBEN FÜR BLENDESTÜTZEN - SCREWS FOR PARAPET SUPPORT / EE			12	Ø5.0x120			
HS	SCHRAUBEN FÜR 1. BOHLENREIHE - SCREWS FOR 1. WALL BEAM			4	Ø6x160			
HS	SCHRAUBEN FÜR Pos. - SCREWS FOR Pos. 010-013			20	Ø6x160			
HS	SCHRAUBEN FÜR DACHBALKEN - SCREWS FOR ROOF BEAM / FR			8	Ø6X180			
HS	SCHRAUBEN FÜR STURMLEISTE - SCREWS FOR STORM PROTECTION / SS			12	Ø6x50			
NF	NÄGEL FÜR DACHBRETTEN - NAILS FOR ROOF BOARDS / R			468	Ø2.5x60			
NF	NÄGEL FÜR FUSSBODENBRETTEN - NAILS FOR FLOOR BOARDS / F			490	Ø2.5x60			
NF	NÄGEL FÜR FUSSBODENLEISTE - NAILS FOR FLOOR STRIPS / FF			30	Ø2x40			
KL	DICHTSCHEIBE FÜR STURMLEISTE - WASHER FOR STORM PROTECTION / SS			12	M6x18			
AST PRE	FENSTER - WINDOW 			DIN RECHTS/RIGHT HANDED FESTSTEHEND/FIXED		2 2	800x1990 800x1990	
Model	4402730			Datum/Date	20.05.2024	Seite/Page	3/4	

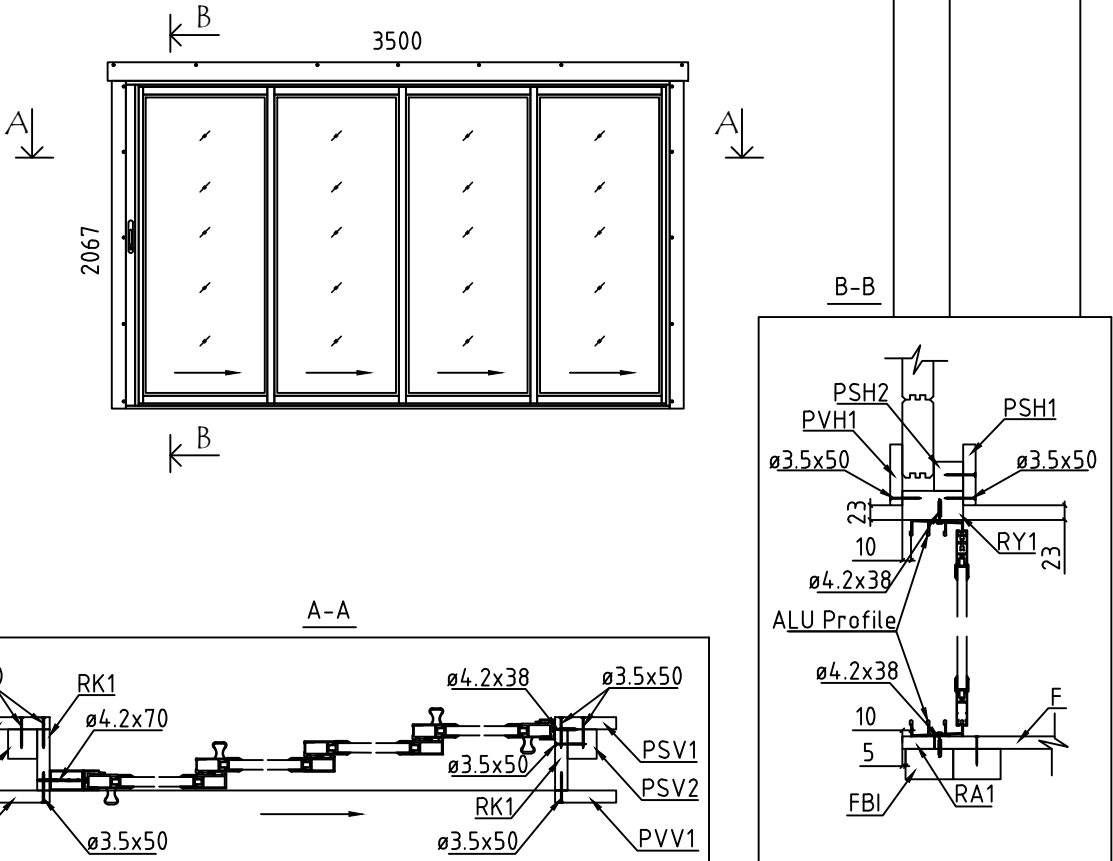 Pos	Bestimmung-Specification 4402730	Stck. Pcs.	Profil Profile (mm)	Länge Length (mm)
ALU	TÜR - DOOR DIN RECHTS/RIGHT HANDED 	1	3500x2067	
RA1	EXTRA FUNDAMENTHOLZ (IMM) - EXTRA FLOOR JOIST (IMM) 	1	18x43	3536
RK1	RAHMEN VERTIKAL - JAMBS 	2	18x90	2110
PSH1	INNEN HORIZONTALE TÜRBOARDS - HORIZONTAL ARCHITRAVE (INSIDE) 	1	90x18	3700
PSH2	INNEN HORIZONTALE TÜRBOARDS - HORIZONTAL ARCHITRAVE (INSIDE) 	1	43x43	3622
PSV1	INNEN VERTIKAL TÜRBOARDS - VERTICAL ARCHITRAVE (INSIDE) 	2	90x18	2090
PSV2	INNEN VERTIKAL TÜRBOARDS - VERTICAL ARCHITRAVE (INSIDE) 	2	43x43	2110
PVH1	AUSSEN HORIZONTALE TÜRBOARDS - HORIZONTAL ARCHITRAVE (OUTSIDE) 	1	90x18	3700
PVV1	AUSSEN VERTIKAL TÜRBOARDS - VERTICAL ARCHITRAVE (OUTSIDE) 	2	90x18	2108
RY1	RAHMEN OBEN- HEAD 	1	43x90	3500
✂	BITTE SELBER ANPASSEN (FALLS NÖTIG)! - CUT INTO LENGTH ON SITE (IF NEEDED)!			
Model	4402730	Datum/Date	20.05.2024	Seite/Page 4/4