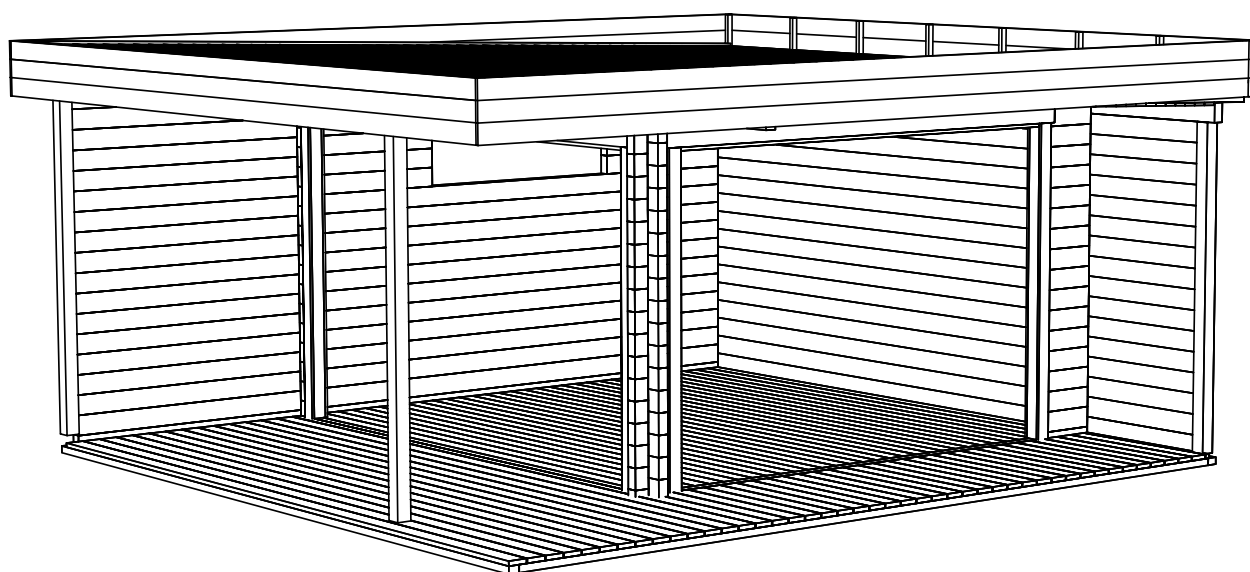
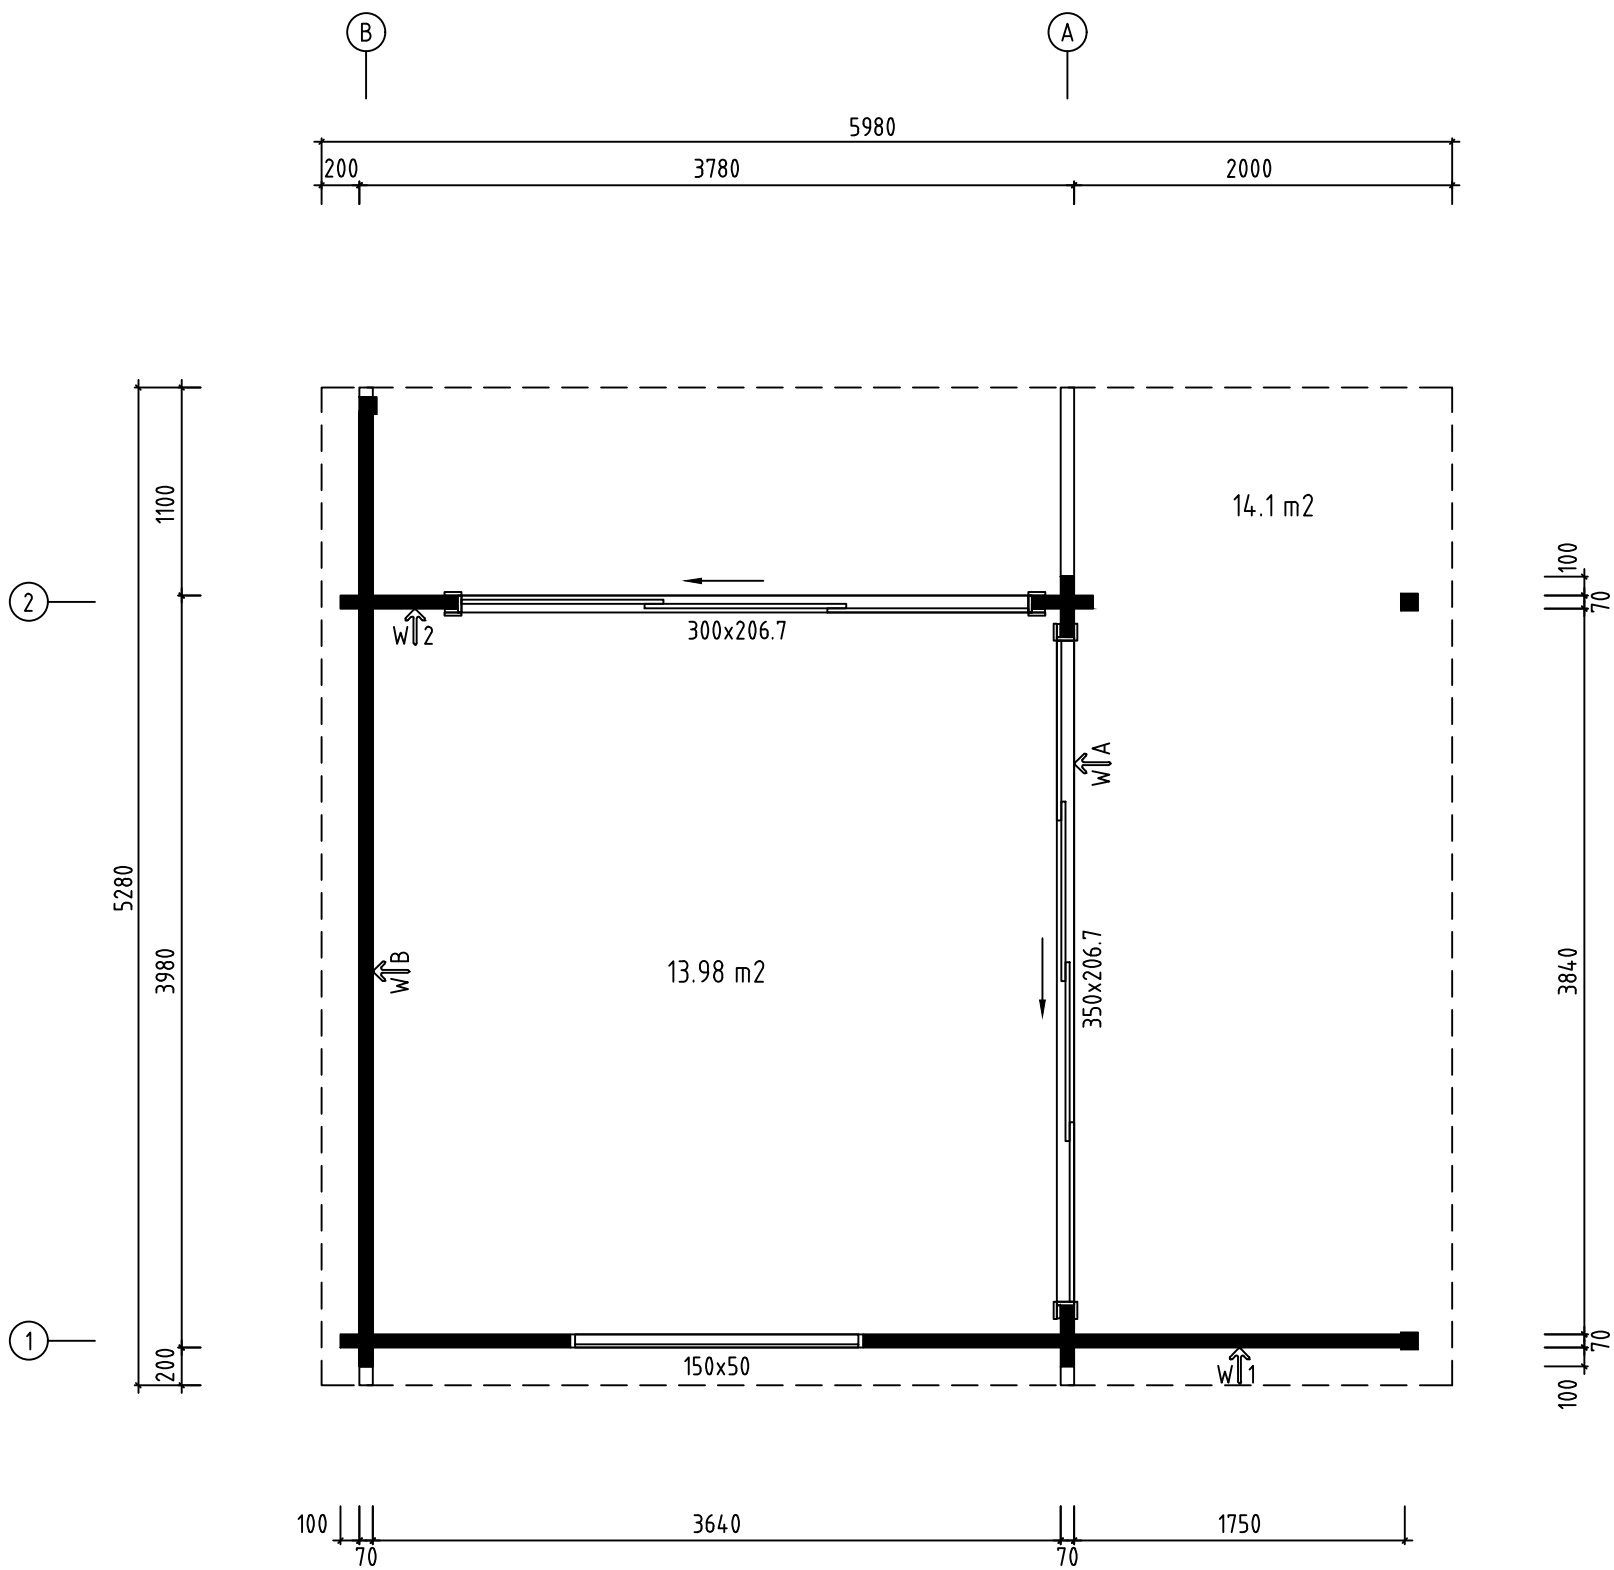




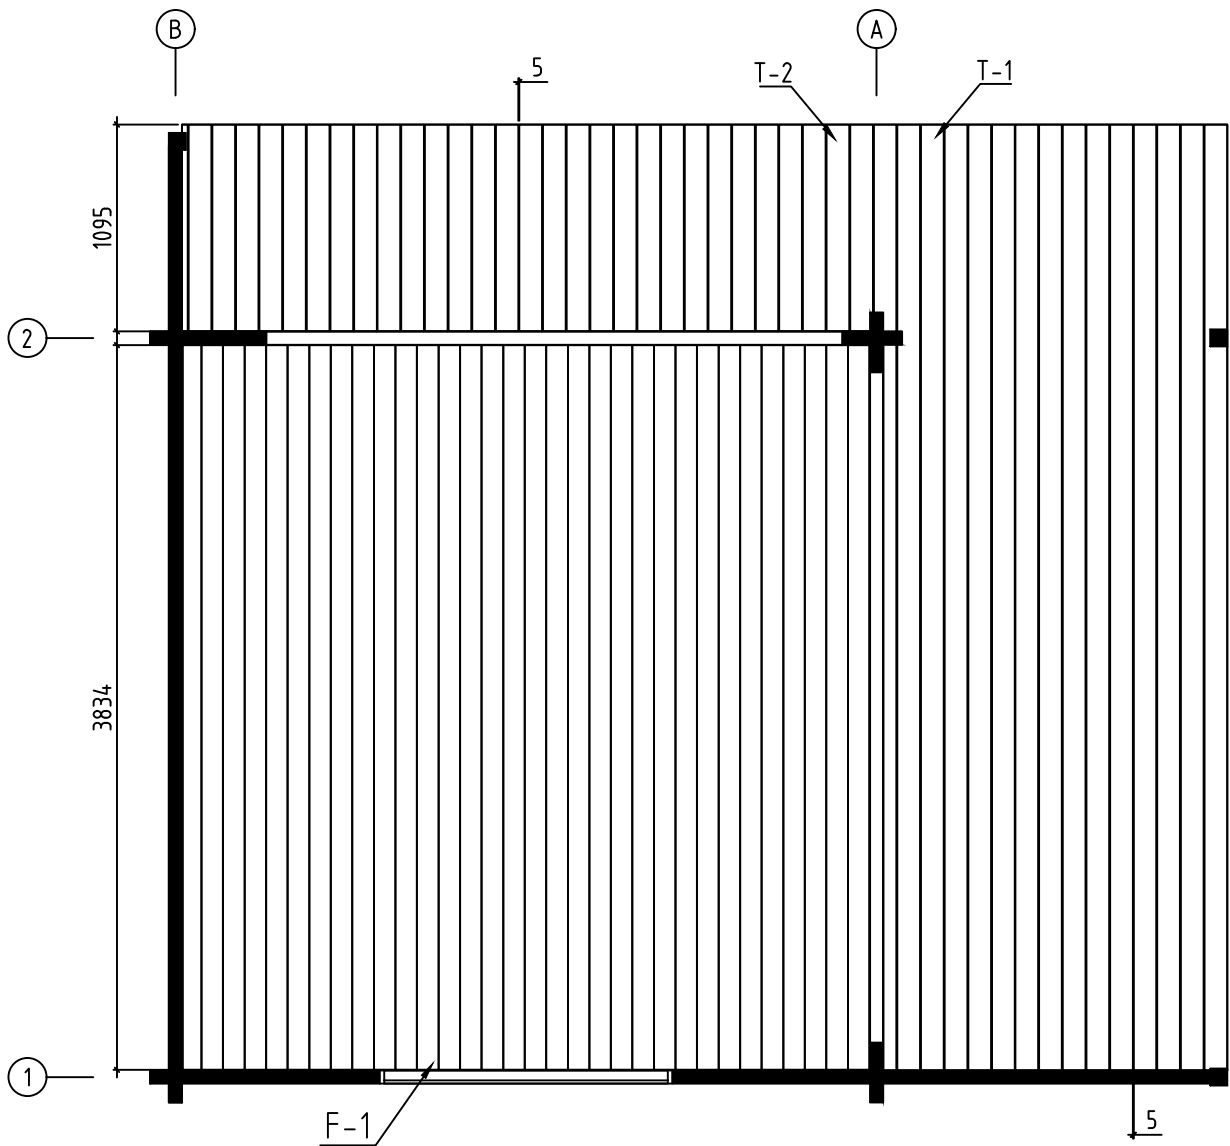
Name-Name-Nom 7026230		Page-Seite-Page 1
View-Aussicht-Vue 3D		Scale-Maßstab-Echelle 1:40
Material-Material-Matériel 7.0x13.5		Date-Datum-Date 14.02.2023
Drafter-Zeichner-Rédacteur EJ	File	



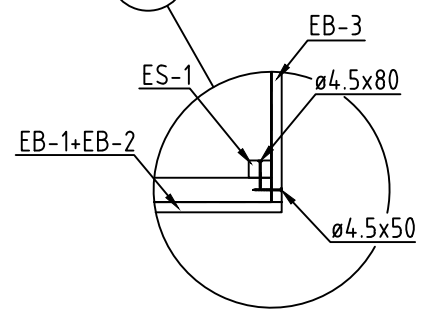
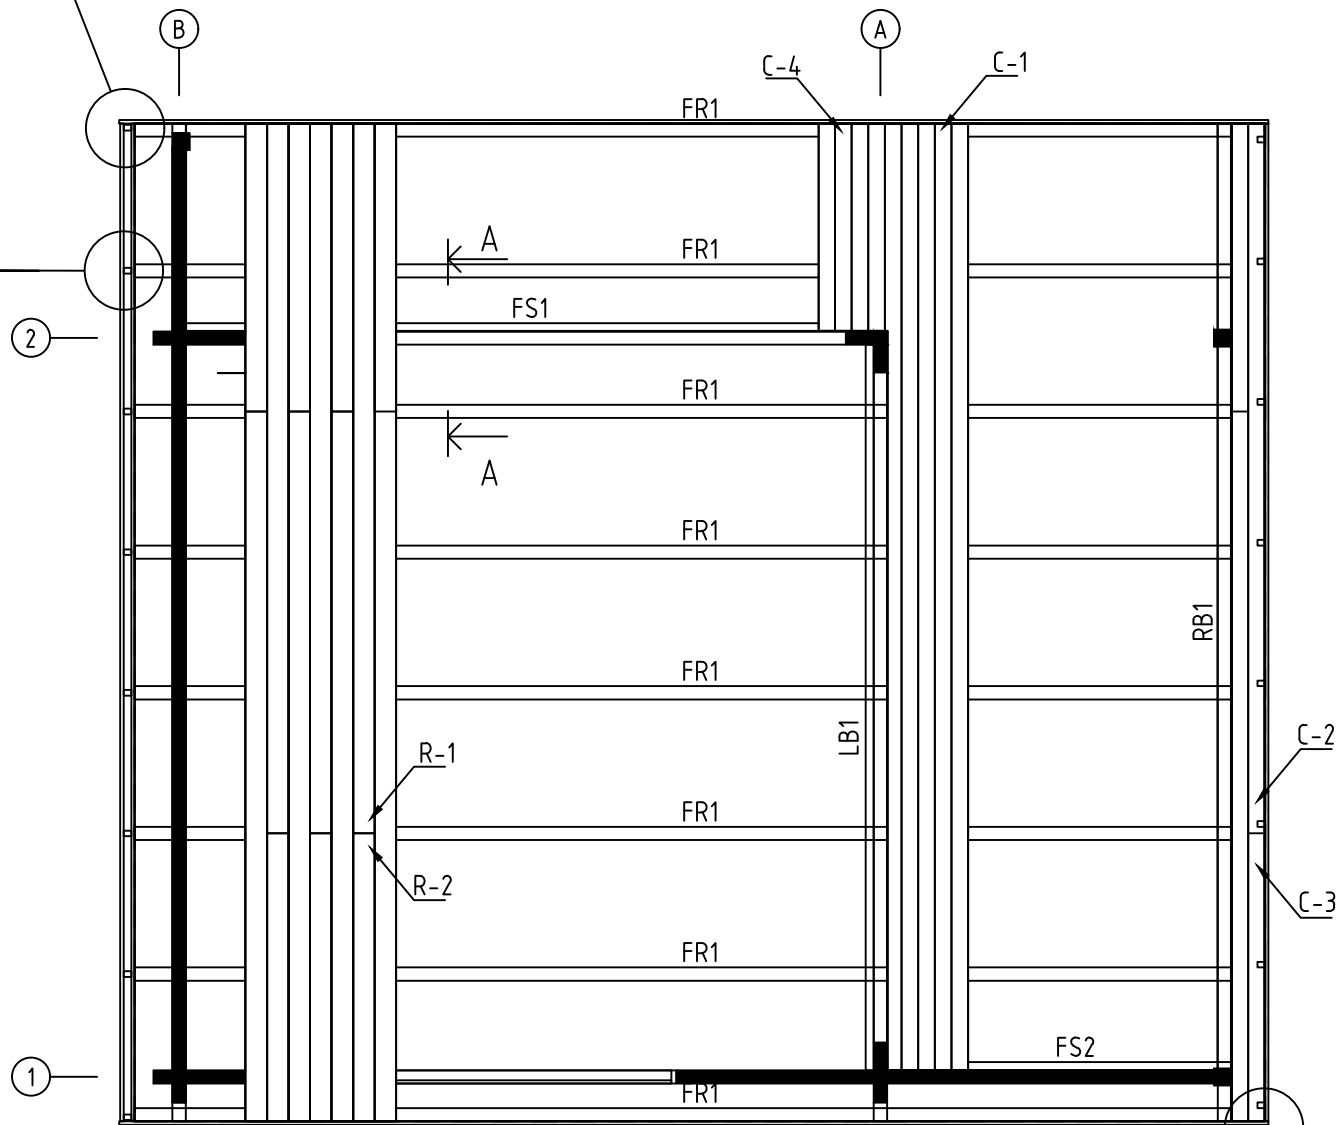
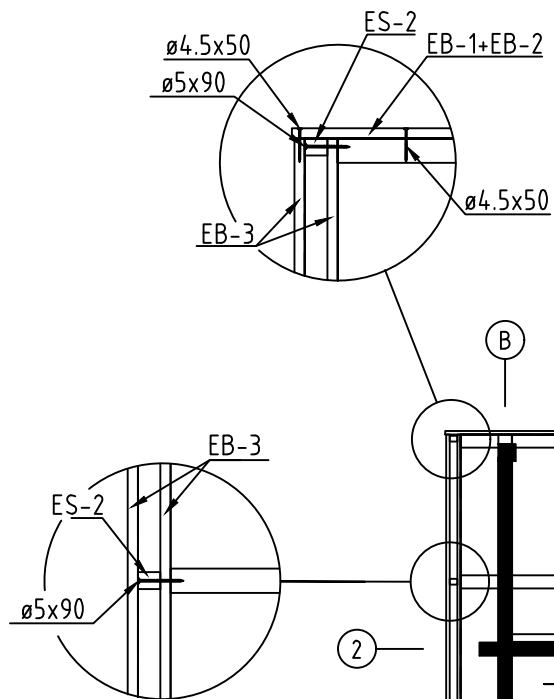
Name-Name-Nom7026230		Page-Seite-Page2
View-Aussicht-VueGROUNDPLAN - GRUNDPLAN - PLAN DE MASSE		Scale-Maßstab-Echelle1:40
Material-Material-Matériel7.0x13.5		Date-Datum-Date14.02.2023
Drafter-Zeichner-RédacteurEJ	File	

ALU op.1

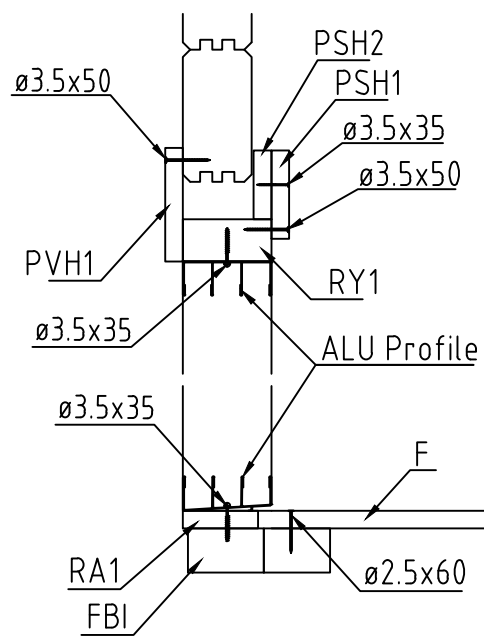
Lay floor boards before installing doors
Fußbodenbretter verlegen vor Montage von ALU- Türen



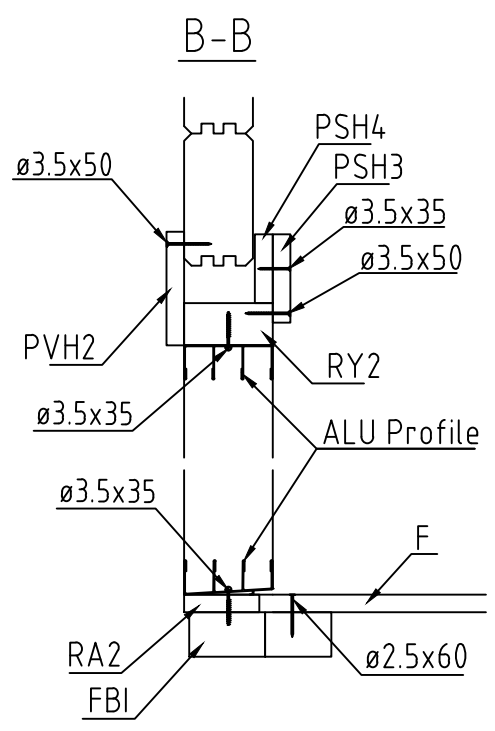
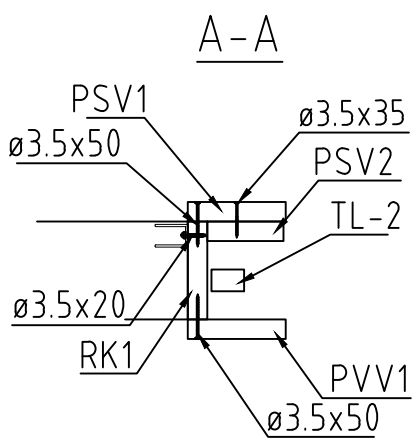
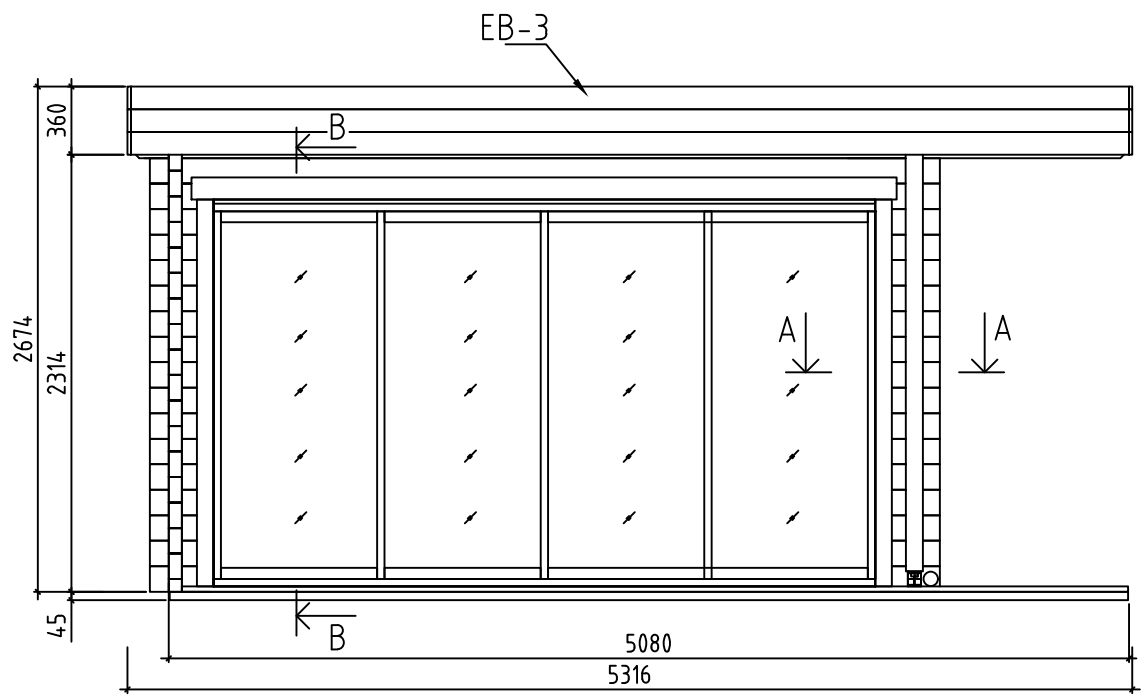
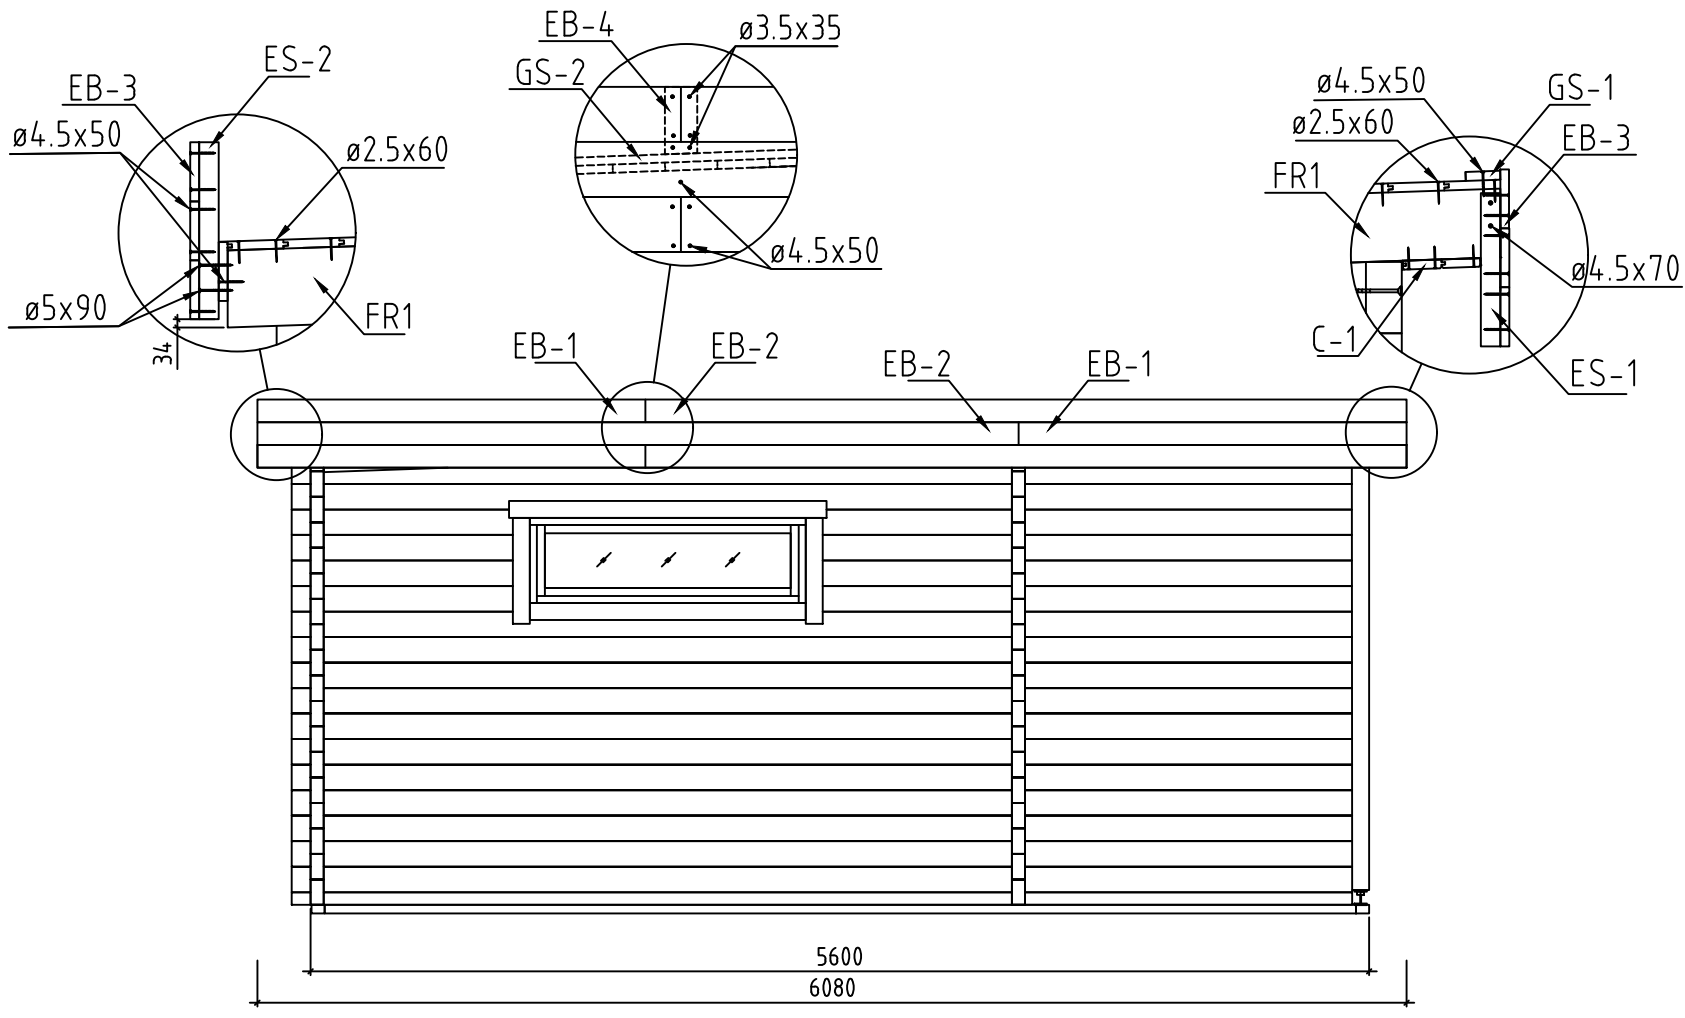
Name-Name-Nom	7026230	Page-Seite-Page	4
View-Aussicht-Vue	FLOOR BOARDS-FUSSBODENBRETTER-LAME DE PLANCHER	Scale-Maßstab-Echelle	
Material-Material-Matériel	7.0x13.5	Date-Datum-Date	14.02.2023
Drafter-Zeichner-Rédacteur	EJ	File	



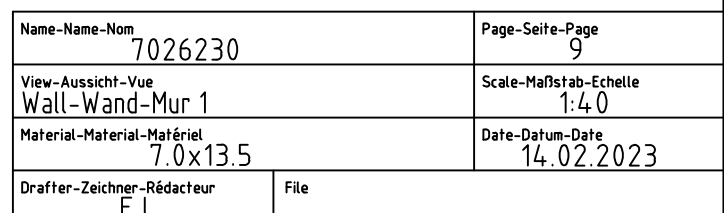
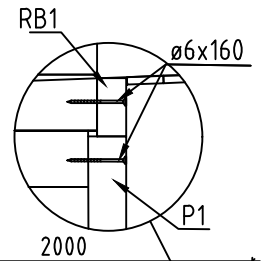
A - A

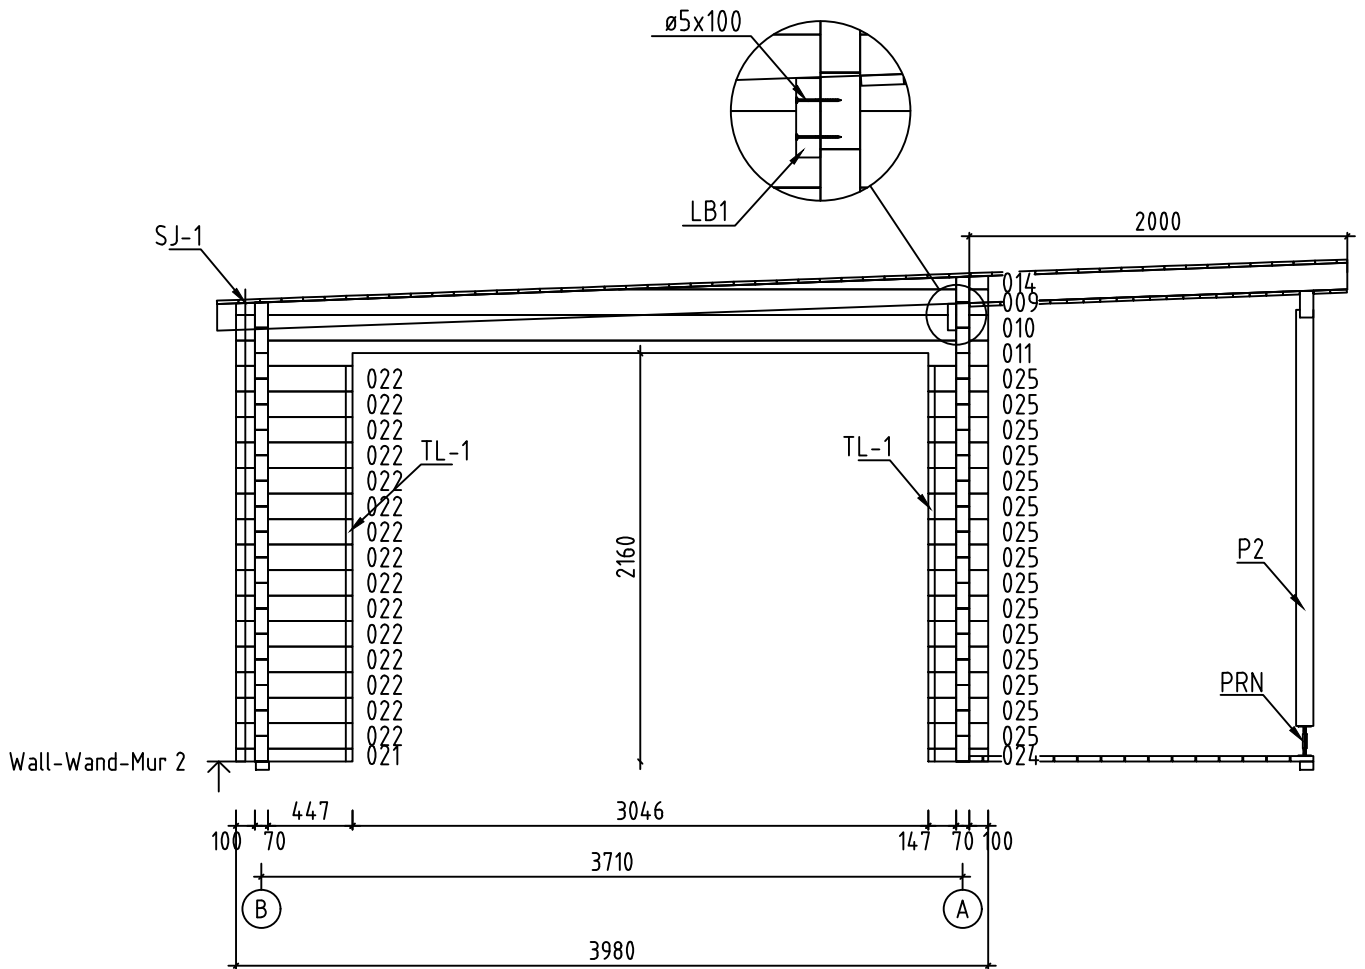


Name-Name-Nom	7026230	Page-Seite-Page	5
View-Aussicht-Vue	ROOF PLAN-DACH-PLAN-PLAN DU TOIT	Scale-Maßstab-Echelle	1:40
Material-Material-Matériau	7.0x13.5	Date-Datum-Date	14.02.2023
Drafter-Zeichner-Rédacteur	EJ	File	

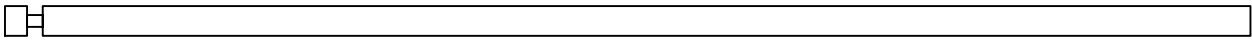
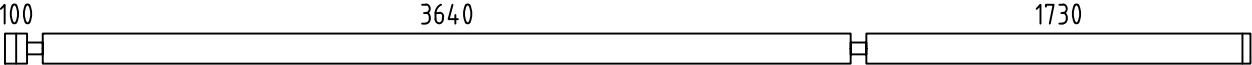
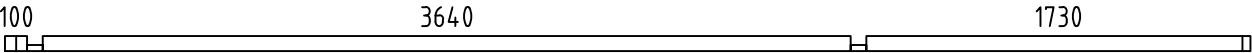
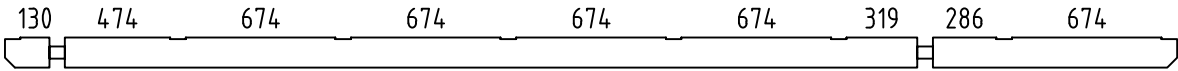
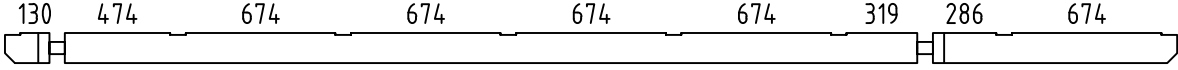
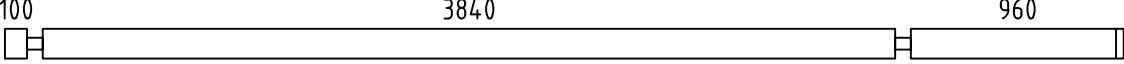
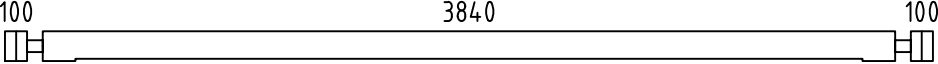
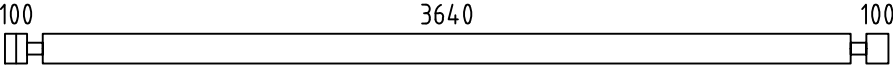
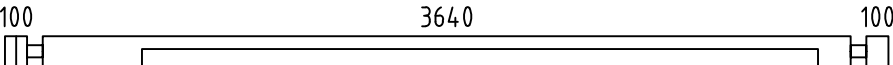
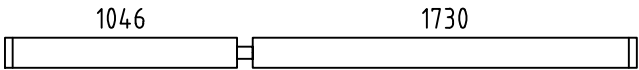
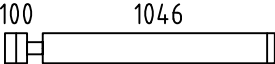
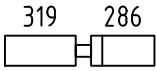
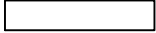
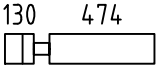
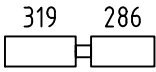
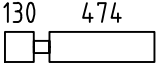
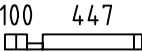
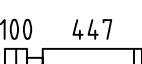
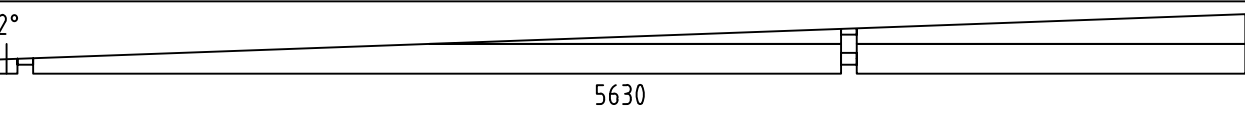
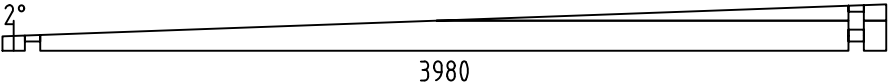
 


 
 
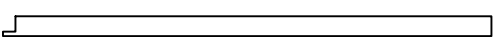
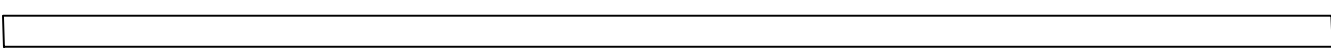
 
Name-Name-Nom	7026230	Page-Seite-Page	6
View-Aussicht-Vue	VIEWS-ANSICHTEN-VUE DES MURS	Scale-Maßstab-Echelle	1:40
Material-Material-Matériau	7.0x13.5	Date-Datum-Date	14.02.2023
Drafter-Zeichner-Rédacteur	EJ	File	

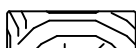
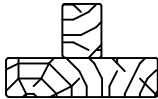
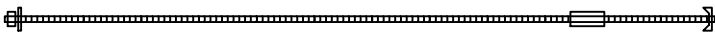
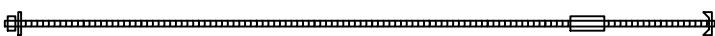
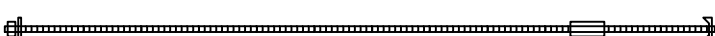
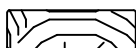
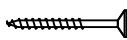


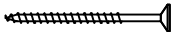
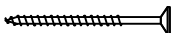
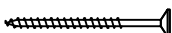
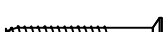
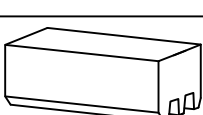


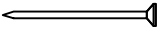
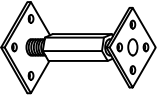
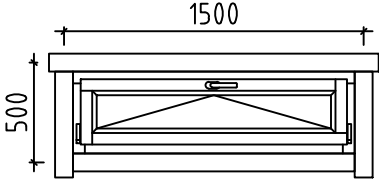
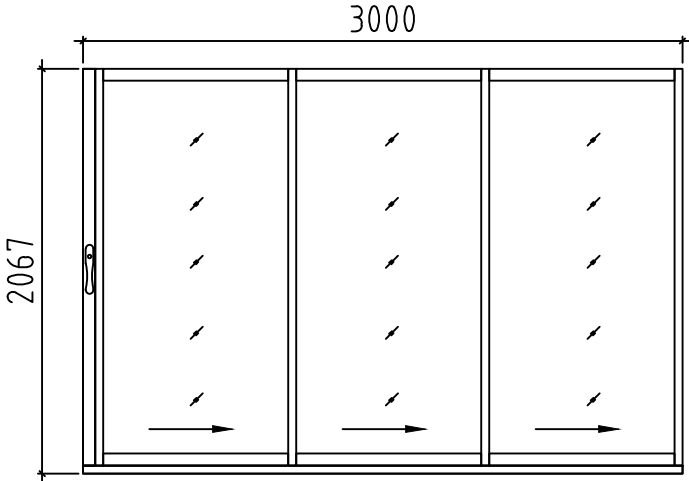
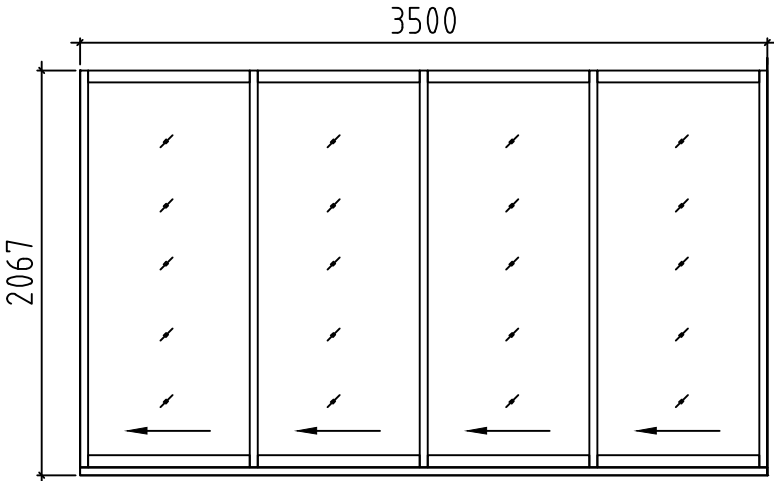
Name-Name-Nom	7026230	Page-Seite-Page	10
View-Aussicht-Vue	Wall-Wand-Mur 2	Scale-Maßstab-Echelle	1:40
Material-Material-Matériel	7.0x13.5	Date-Datum-Date	14.02.2023
Drafter-Zeichner-Rédacteur	EJ	File	

Pos	7026230 Piece list - Stückliste - Liste des pieces	Q.	P (mm)	L (mm)
002	100  SPARE BEAM-ERZATZBOHLE-FAISCEAU DE RECHANGE	1	70x135	5610
003	100  36401730	13	70x135	5610
004	100  36401730	1	70x68	5610
005	 130474674674674674319286674	1	70x135	5280
006	 130474674674674674319286674	1	70x135	5280
007	100  3840960	16	70x135	5040
008	100  3840100	1	70x135	4180
010	100  3640100	1	70x135	3980
011	100  3640100	1	70x135	3980
013	 10461730	4	70x135	2846
015	100  1046	4	70x135	1216
016	 319286	1	70x135	674
017		10	70x135	674
018	130  474	1	70x135	674
019	 319286	1	70x135	674
020	130  474	1	70x135	674
021	100  447	1	70x68	617
022	100  447	15	70x135	617
023	100 147  147100	31	70x135	317
024	147 100  147100	1	70x68	317
025	147 100  147100	15	70x135	317
026	147 100  147100	1	70x135	317
W1-1	269 2°  5630012001	1		
W2-1	209 2°  3980014009	1		
LB2	CEILING JOIST - DACHPFETTEN - FAITAGE 	1	70x140	5280
Name-Name-Nom7026230		Date-Datum-Date14.02.2023		Page-Seite-Page1/5

Pos	7026230 Piec ie list - Stü ck liste - List e des pi e ces	Q.	P (mm)	L (mm)
LB1	CEILING JOIST - DACHPFETTEN - FAITAGE 	1	43x140	3840
FBI3	FOUNDATION - FUNDAMENT - FONDATION (IMM) 	12	70x45	5455
FBI1	FOUNDATION - FUNDAMENT - FONDATION (IMM) 	2	70x45	5070
FBI2	FOUNDATION - FUNDAMENT - FONDATION (IMM) 	7	70x45	473
FS1	FIXING SLAT - BEFESTIGUNGSLEISTE - TASSEAU FIXATION VOLIGE 	1	43x43	3644
FS2	FIXING SLAT - BEFESTIGUNGSLEISTE - TASSEAU FIXATION VOLIGE 	1	43x43	2003
P2	POST - PFOSTEN - POTEAU 	1	90x90	2200
P1	POST - PFOSTEN - POTEAU 	1	90x90	2190
P3	POST - PFOSTEN - POTEAU 	1	90x90	2000
FR1	RAFTER - DACHSPARREN - CHEVRON 	8	70x140	5989
RA2	COVERING MOULDING - DECKUNGSPROFIL - PROFILS DE FINITION (IMM) 	1	28x70	3536
RA1	COVERING MOULDING - DECKUNGSPROFIL - PROFILS DE FINITION (IMM) 	1	28x70	3036
RY2	COVERING MOULDING - DECKUNGSPROFIL - PROFILS DE FINITION 	1	43x90	3500
RY1	COVERING MOULDING - DECKUNGSPROFIL - PROFILS DE FINITION 	1	43x90	3000
RK1	COVERING MOULDING - DECKUNGSPROFIL - PROFILS DE FINITION 	4	18x90	2110
PVH2	FASCIA BOARDS - ZIERLEISTEN - BAGUETTE DE BORDURE 	1	90x18	3740
PVH1	FASCIA BOARDS - ZIERLEISTEN - BAGUETTE DE BORDURE 	1	90x18	3240
PVV1	FASCIA BOARDS - ZIERLEISTEN - BAGUETTE DE BORDURE 	4	90x18	2090
PSH3	FASCIA BOARDS - ZIERLEISTEN - BAGUETTE DE BORDURE 	1	90x18	3740
PSH1	FASCIA BOARDS - ZIERLEISTEN - BAGUETTE DE BORDURE 	1	90x18	3240
PSH4	FASCIA BOARDS - ZIERLEISTEN - BAGUETTE DE BORDURE 	1	70x18	3740
PSH2	FASCIA BOARDS - ZIERLEISTEN - BAGUETTE DE BORDURE 	1	70x18	3240
PSV1	FASCIA BOARDS - ZIERLEISTEN - BAGUETTE DE BORDURE 	4	90x18	2090
PSV2	FASCIA BOARDS - ZIERLEISTEN - BAGUETTE DE BORDURE 	4	70x18	2110
F-1	FLOOR BOARDS-FUSSBODENBRETTER-LAME DE PLANCHER 	32+1	114x28	3834
Name-Name-Nom 7026230		Date-Datum-Date 14.02.2023		Page-Seite-Page 2/5

Pos	7026230 Piece list - Stückliste - Liste des pieces		Q.	P (mm)	L (mm)
R-1	ROOF BOARDS - DACHBRETTER - VOLIGES	 or-oder-ou	68+1 53+1	88x18 114x18	3756
R-2	ROOF BOARDS - DACHBRETTER - VOLIGES	 or-oder-ou	68 53	88x18 114x18	1524
T-1	TERRACE BOARDS - TERRASSENBRETTER - PLANCHER DE TERRASSE (IMM)		15+1	120x28	5005
T-2	TERRACE BOARDS - TERRASSENBRETTER - PLANCHER DE TERRASSE (IMM)		30	120x28	1095
C-1	CEILING BOARDS - DECKENBRETTER - VOLIGES SOUS PLAFOND		20+1	88x18	5006
C-2	CEILING BOARDS - DECKENBRETTER - VOLIGES SOUS PLAFOND		2	88x18	3754
C-3	CEILING BOARDS - DECKENBRETTER - VOLIGES SOUS PLAFOND		2	88x18	1522
C-4	CEILING BOARDS - DECKENBRETTER - VOLIGES SOUS PLAFOND		42	88x18	1096
FF	FLOOR FILLET-FUSSBODENLEISTE - CORNIERE DE FINITION DU PLANCHER			18x35	16 m.
EB-1	EAVES BOARD - TRAUFBRETT - BANDEAU DE TOIT		6	18x120	2053
EB-2	EAVES BOARD - TRAUFBRETT - BANDEAU DE TOIT		6	18x120	4027
EB-3	EAVES BOARD - TRAUFBRETT - BANDEAU DE TOIT		7	18x120	5280
EB-4	EAVES BOARD - TRAUFBRETT - BANDEAU DE TOIT		4	18x70	140
ES-1	ROOF EDGE REINFORCEMENT - DACHRANDVERSTÄRKUNG - CORNIERE DE RENFORT DE BORD DE TOIT		8	30x40	310
ES-2	ROOF EDGE REINFORCEMENT - DACHRANDVERSTÄRKUNG - CORNIERE DE RENFORT DE BORD DE TOIT		8	30x40	360
TL-1	FIXING FILLET - FIXIRUNGSLEISTE - PROFIL DE FIXATION		2	18x25	2025
TL-2	FIXING FILLET - FIXIRUNGSLEISTE - PROFIL DE FIXATION		3	18x25	2090
TL-3	FIXING FILLET - FIXIRUNGSLEISTE - PROFIL DE FIXATION		1	18x25	2290
WT-1	FIXING FILLET FOR WINDOW - FIXIRUNGSLEISTE FÜR FENSTER - PROFIL DE FIXATION DES FENETRES		2	43x70	500
SJ-1	TREADED ROD M10 - GEWINDESTANGE M10 - TIGE FILETÉE M10		2		2455
SJ-2	TREADED ROD M10 - GEWINDESTANGE M10 - TIGE FILETÉE M10		1		2520
SJ-3	TREADED ROD M10 - GEWINDESTANGE M10 - TIGE FILETÉE M10		1		2595
GS-1	ROOFING FELT FILLET - DACHPAPPENLEISTE - BAGUETTE DE FIXATION DU FEUTRE BITUMEUX		2	18x70	2640
GS-2	ROOFING FELT FILLET - DACHPAPPENLEISTE - BAGUETTE DE FIXATION DU FEUTRE BITUMEUX		2	18x70	2966
HS	SCREW FOR EAVES BOARDS (EB-4) - SCHRAUBEN FÜR TRAUFBRETTER (EB-4) - VIS DE FIXATION POUR BANDEAU DE TOIT (EB-4)		12	ø3.5x35	
Name-Name-Nom 7026230		Date-Datum-Date 14.02.2023	Page-Seite-Page 3/5		

Pos	7026230 Piece list - Stückliste - Liste des pieces		Q.	P (mm)	L (mm)
HS	SCREW FOR DOOR JAMB - SCHRAUBE FÜR TÜRRAHMEN - VIS DE FIXATION POUR MONTANT DE PORTE		24	ø4.5x50	
HS	SCREW FOR COVERING MOULDING - SCHRAUBE FÜR DECKUNGSPROFIL - VIS DE FIXATION POUR PROFILS DE FINITION		27	ø4.5x50	
HS	SCREW FOR POST (P) - SCHRAUBE FÜR PFOSTEN (P) - VIS DE FIXATION DES POTEaux (P)		2	ø4.5x50	
HS	SCREW FOR EAVES BOARDS (EB) - SCHRAUBE FÜR TRAUFBRETTER (EB) - VIS DE FIXATION POUR BANDEAU DE TOIT (EB)		170	ø4.5x50	
HS	SCREW FOR ROOFING FELT FILLET (GS) - SCHRAUBE FÜR DACHPAPPEN- LEISTE (GS) - VIS POUR BAGUETTE FIXATION FEUTRE BITUMEUX (GS)		36	ø4.5x50	
HS	SCREW FOR ROOF EDGE REINFORCEMENT - SCHRAUBEN FÜR DACHRANDVERSTÄRKUNG - VIS POUR RENFORT DE BORD DE TOIT		16	ø4.5x70	
HS	SCREW FOR COVERING MOULDING (PL) - SCHRAUBEN FÜR DECKUNGSPROFIL (PL) VIS DE FIXATION PROFILS DE FINITION (PL)		27	ø5x80	
HS	SCREW FOR FIXING SLAT (ES-1) - SCHRAUBEN FÜR BEFESTIGUNGSLEISTE (ES-1) VIS POUR TASSEAU FIXATION VOLIGE (ES-1)		13	ø5x80	
HS	SCREW FOR FIXING SLAT (ES-2) - SCHRAUBEN FÜR BEFESTIGUNGSLEISTE (ES-2) - VIS POUR TASSEAU FIXATION VOLIGE (ES-2)		16	ø5x90	
HS	SCREW FOR 1. WALL BEAM - SCHRAUBE FÜR 1. BOHLENREIHE - VIS DE FIXATION DES FONDATIONS		7	ø5x100	
HS	SCREW FOR CEILING JOIST (LB1) - SCHRAUBEN FÜR DACHPFETTEN (LB1) VIS DE FAITAGE (LB1)		14	ø5x100	
HS	SCREW FOR FUNDAMENT (FBI) - SCHRAUBE ZUR BEFESTIGUNG FUNDAMENT (FBI) - VIS POUR FONDATION (FBI)		76	ø5x120	
HS	SCREW FOR GABLE - SCHRAUBE FÜR GIEBEL - VIS POUR FIXATION DES PIGNONS		6	ø5x120	
HS	SCREW FOR FIXING FILLET - SCHRAUBE FÜR FIXIRUNGSLEISTE - VIS POUR PROFIL DE FIXATION (TL WT DT)		8	ø5x90	
HS	SCREW FOR POST - SCHRAUBEN FÜR PFOSTEN - VIS DE FIXATION DES POTEaux		3	ø6x160	
HS	SCREW FOR 1. WALL BEAM - SCHRAUBE FÜR 1. BOHLENREIHE - VIS DE FIXATION DES FONDATIONS		5	ø6x160	
HS	SCREW FOR RAFTER (FR) - SCHRAUBE ZUR BEFESTIGUNG DACHSPARREN (FR) - VIS POUR CHEVRON (FR)		24	ø6x180	
HS	SCREW FOR POST HEIGHT ADJUSTMENT (PRN) - SCHRAUBE FÜR REGULIERUNGSSCHRAUBE FÜR PFOSTEN (PRN)- VIS DE FIXATION DE SUPPORT RÉGLABLE DE POTEau (PRN)		24	ø6x40	
HS	SCREW FOR FIXING ALU PROFILE -SCHRAUBE FÜR BEFISTIGUNG ALU PROFIL- VIS DE FIXATION ALU PROFIL		20	ø3.5x20	
HS	SCREW FOR FIXING ALU PROFILE -SCHRAUBE FÜR BEFISTIGUNG ALU PROFIL- VIS DE FIXATION ALU PROFIL		20	ø3.5x35	
HB	HAMMER BLOCK - SCHLAGHOLZ - CALLE DE FRAPPE		2	70mm	
NF	ZN NAIL FOR ROOF - ZN NÄGEL FÜR DACHBRETTER - POINTE POUR TOIT		690	ø2.5x60	
NF	ZN NAIL FOR CEILING BOARDS - ZN NÄGEL FÜR DECKENBRETTER - CLOUS POUR VOLIGES SOUS PLAFOND		340	ø2.5x60	
NF	ZN NAIL FOR FLOOR - ZN NÄGEL FÜR FUSSBODENBRETTER - CLOUS POUR PLANCHER		290	ø2.5x60	
NF	NAIL FOR TERRACE - NÄGEL FÜR TERRASSENBRETTER - POINTE POUR PLANCHER DE TERRASSE		480	ø2.5x60	
Name-Name-Nom 7026230		Date-Datum-Date 14.02.2023	Page-Seite-Page 4/5		

Pos	7026230 Piece list - Stückliste - Liste des pieces	Q.	P (mm)	L (mm)
NF	ZN NAIL FOR FLOOR FILLETS - ZN NÄGEL FÜR FUSSBODENLEISTEN - POINTE POUR PANNEAUX DE PLANCHER 	30	ø2x40	
WBM2	WALLBEAMS CONNECTING METAL - WANDBOHLN BEFESTIGUNG METALLE -PATTE D'ASSEMBLAGE 	15	25x25	
TK	HOLE COVER - ABDECKKAPPE - BOUCHON 	1		
PRN	POST HEIGHT ADJUSTMENT - REGULIERUNGSSCHRAUBE FÜR PFOSTEN - SUPPORT RÉGLABLE DE POTEAU 	3		
	WINDOW-FENSTER-FENETRE, ORT 1H 	U1	1500x500	
	DOOR-TÜR-PORTE, ALU 	R1	3000x2067	
	DOOR-TÜR-PORTE, ALU 	L1	3500x2067	
Name-Name-Nom7026230		Date-Datum-Date14.02.2023		Page-Seite-Page5/5