






House	4,4,15020	Sheet	1
Drawing	3D	Scale	
Material	4,4,X135	Date	22.04.2021
Drawer	RP	File	4,4,15020 3D.dwg

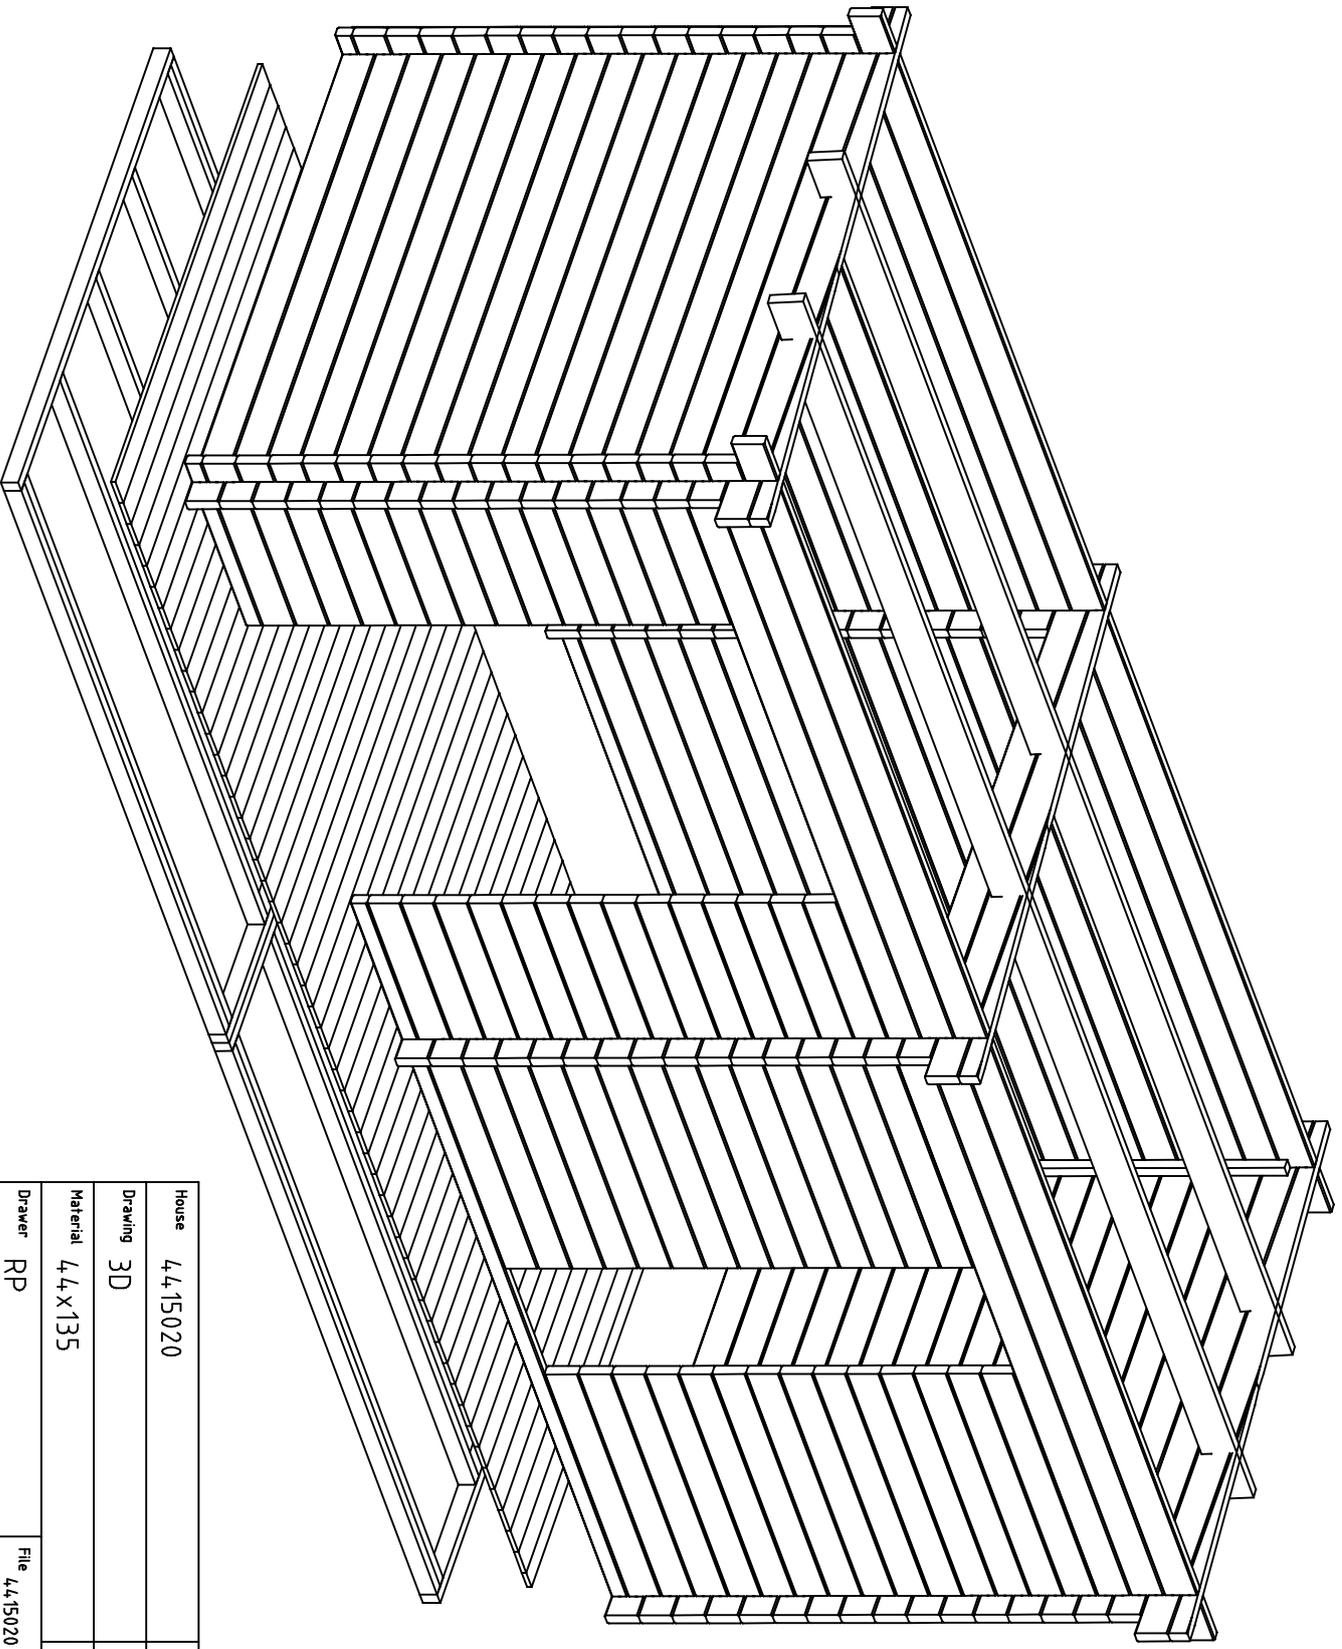



House	4.4.15020	Sheet	2
Drawing	3D	Scale	
Material	4.4.X135	Date	22.04.2021
Drawer	RP	File	4.4.15020 3D.dwg

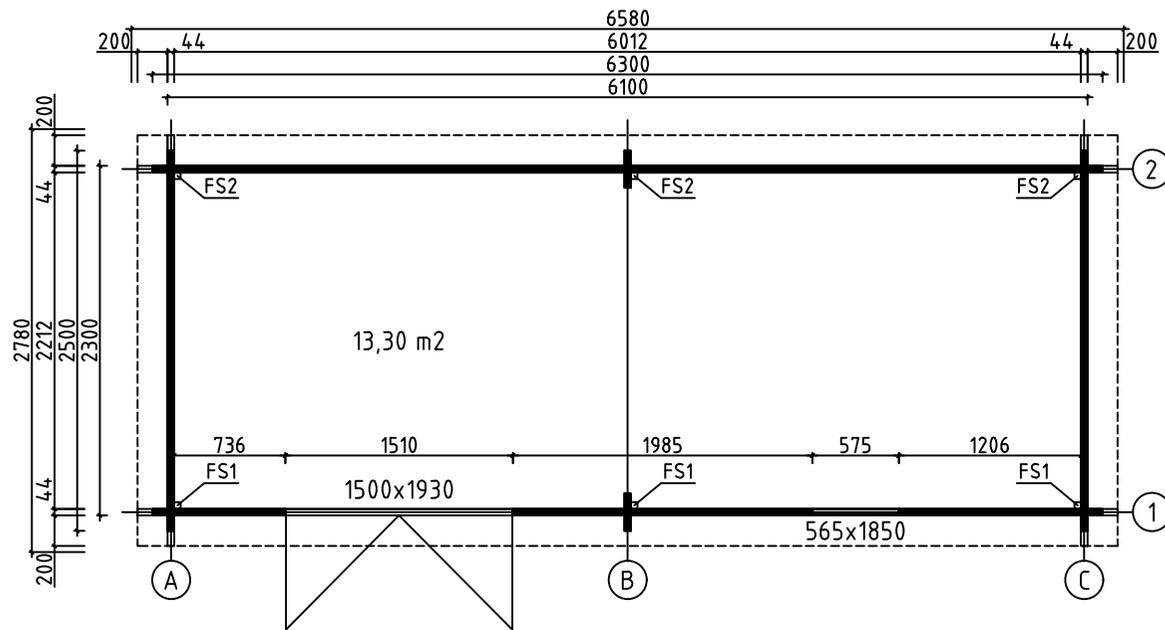

House	4415020	Sheet	3
Drawing	GROUNDPLAN	Scale	1:50
Material	44x135	Date	22.04.2021
Drawer	RP	File	4415020.dwg

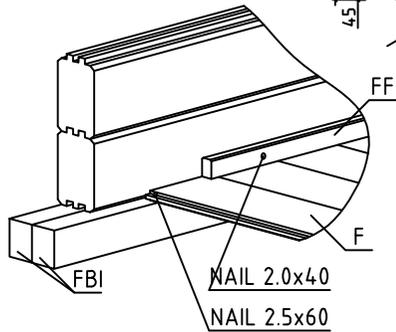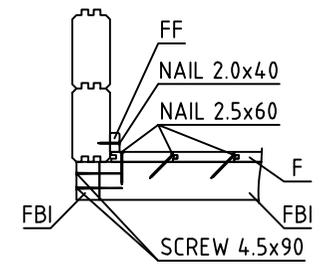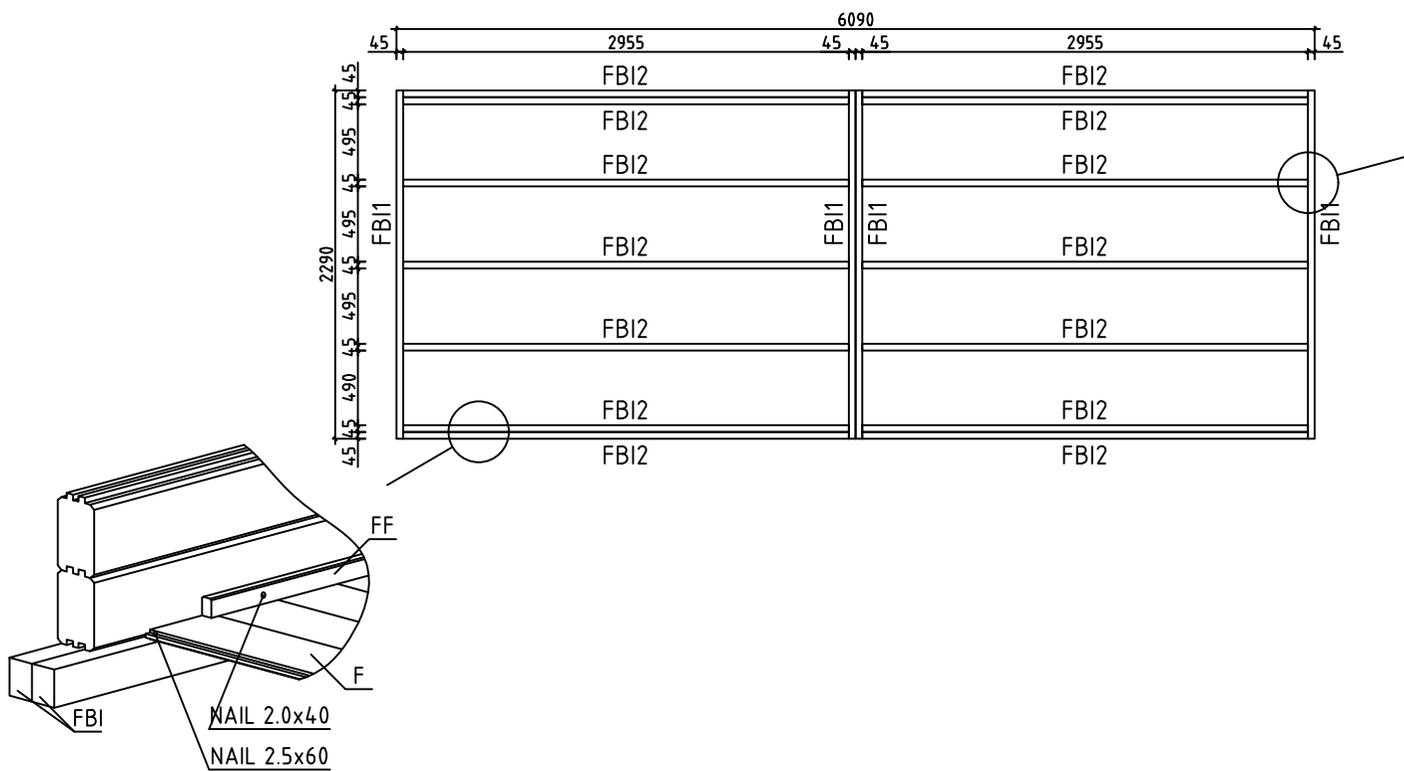


House	4415020	Sheet	4
Drawing	FLOORBEAMS	Scale	1:50
Material	45x70	Date	22.04.2021
Drawer	RP	File	4415020.dwg

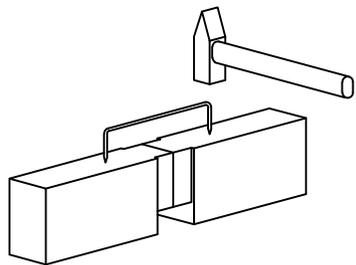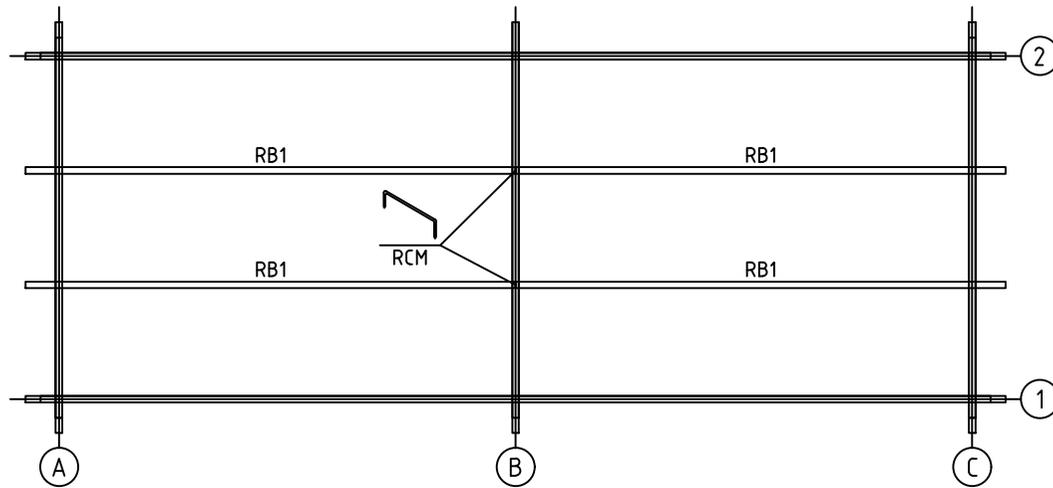

House	4415020	Sheet	5
Drawing	ROOFBEAMS	Scale	1:50
Material	43x140	Date	22.04.2021
Drawer	RP	File	4415020.dwg












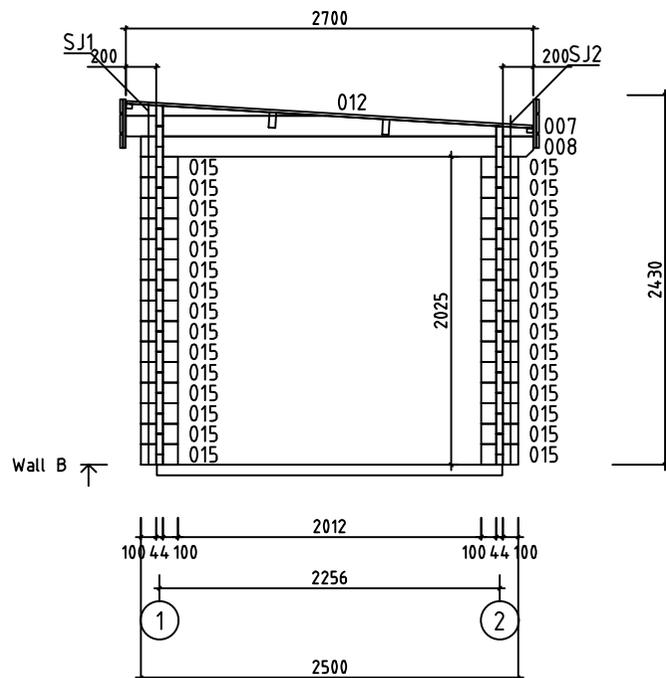







House	4415020	Sheet	7
Drawing	WALL B	Scale	1:50
Material	44x135	Date	22.04.2021
Drawer	RP	File	4415020.dwg





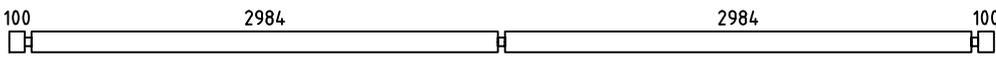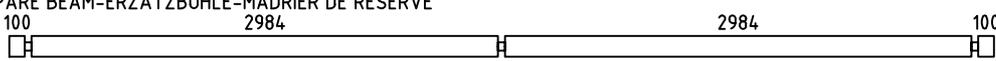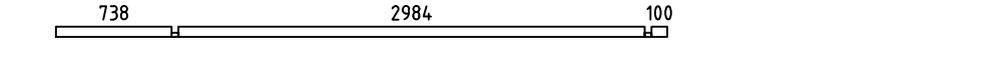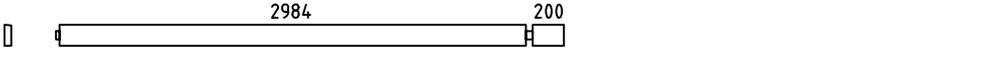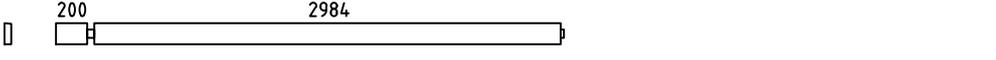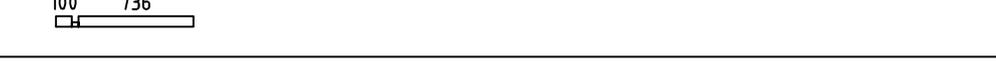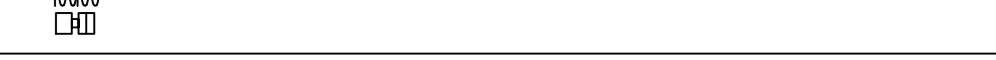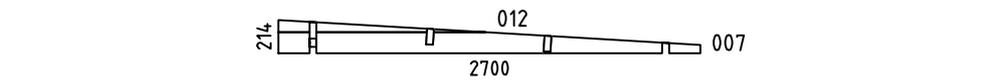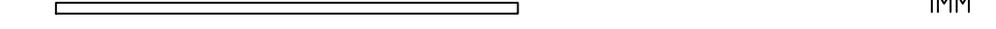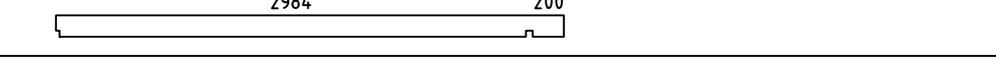

Pos	Specification-Bestimmung-Spécification	PCS	Profile (mm)	L (mm)	
001		17	44x135	6300	
002		1	44x68	6300	
003	SPARE BEAM-ERZATZBOHLE-MADRIER DE RÉSERVE 	1	44x135	6300	
004		1	44x68	3910	
005		2	44x135	3250	
006		2	44x135	3250	
008		3	44x135	2600	
009		30	44x135	2500	
010		14	44x135	1985	
011		14	44x135	1350	
013		1	44x68	880	
014		14	44x135	880	
015		30	44x135	244	
WA-1 WB-1 WC-1		3	44x214	2700	
HB	HIT BLOCK-SCHLAGHÖLZER-MADRIERS D'ASSEMBLAGE 	2	44x135	300	
FBI2	FLOORBEAMS-FUSSBODENBALKEN-POUTRES DE FONDATION IMPRÉGNÉS 	IMM	14	45x70	2955
FBI1	FLOORBEAMS-FUSSBODENBALKEN-POUTRES DE FONDATION IMPRÉGNÉS 	IMM	4	45x70	2290
FS1	FIXING SLAT-BEFESTIGUNGSLEISTE-BAGUETTE DE FIXATION 	3	43x43	2260	
FS2	FIXING SLAT-BEFESTIGUNGSLEISTE-BAGUETTE DE FIXATION 	3	43x43	2130	
RB1	ROOFBEAMS-DACHBALKEN-SOLIVES DE PLAFOND 	4	43x140	3250	
F1	FLOORBOARD-FUSSBODENBRETT-PLANCHER  or-oder-ou	53+1 46+1	18x114 18x88	2205	
R1	ROOFBOARD-DACHBRETT-VOLIGES  or-oder-ou	58+1 76+1	18x114 18x88	2700	
FF1	FLOOR FILLET-FUSSBODENLEISTE-BAGUETTE DE FINITION DE PLANCHER 		18x35	17m	
House	4415020	Material	File	4415020.dwg	Sheet 11

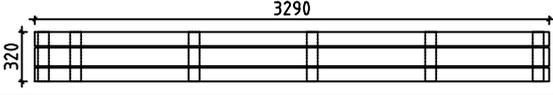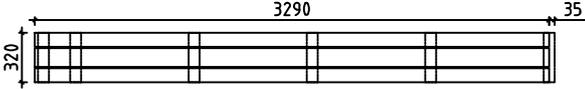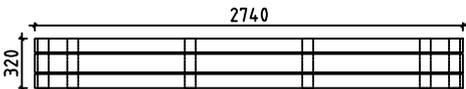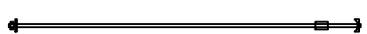
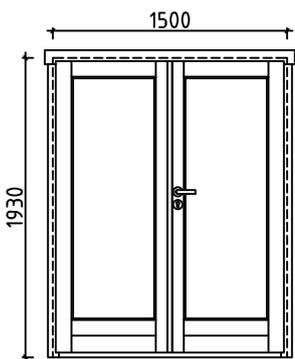
Pos	Specification-Bestimmung-Spécification	PCS	Profile (mm)	L (mm)
GB1	ASSEMBLY REQUIRED-MONTAGE ERFORDERLICH-ASSEMBLAGE REQUIS 	2	36x320	3290
GB2	ASSEMBLY REQUIRED-MONTAGE ERFORDERLICH-ASSEMBLAGE REQUIS 	2	36x320	3290 +35
GB3	ASSEMBLY REQUIRED-MONTAGE ERFORDERLICH-ASSEMBLAGE REQUIS 	2	36x320	2740
ES1	EAVE SLAT-TRAUFENLEISTE-BAGUETTES POUR FIXER LES LATTES SOUS VOLIGES 	4	30x40	2980
ES2	EAVE SLAT-TRAUFENLEISTE-BAGUETTES POUR FIXER LES LATTES SOUS VOLIGES 	4	30x40	200
WCM	WALLBEAMS CONNECTING METAL-WANDBOHLN BEFESTIGUNG -METALLE-PATTE D'ASSEMBLAGE 	2	25	25
RCM	ROOFBEAMS CONNECTING METAL-DACHBALKEN BEFESTIGUNGSMETALLE -CONNECTEUR MÉTALLIQUE POUR SOLIVES DE PLAFOND 	2	∅6.0	200
SJ1	SCREW JOINT-GEWINDESTANGE -TIGES FILETÉS 	3	M10	2390
SJ1	SCREW JOINT-GEWINDESTANGE -TIGES FILETÉS 	3	M10	2250
	NAIL-NAGEL-CLOUS FOR-FÜR-POUR FF1 	40	∅2.0	40
	NAIL-NAGEL-CLOUS FOR-FÜR-POUR F1, R1 	660	∅2.5	60
	SCREWS-SCHRAUBEN-VIS FOR-FÜR-POUR GB1, GB2, GB3, WCM 	224	∅3.5	35
	SCREWS-SCHRAUBEN-VIS FOR-FÜR-POUR ES1, ES2, GB1, GB2 	30	∅4.5	50
	SCREWS-SCHRAUBEN-VIS FOR-FÜR-POUR GB1, GB2, GB3, FS1, FS2 	50	∅4.5	70
	SCREWS-SCHRAUBEN-VIS FOR-FÜR-POUR 002, 004, 013, FBI1, FBI2 GB1, GB2, GB3 	90	∅4.5	90
	SCREWS-SCHRAUBEN-VIS FOR-FÜR-POUR WA-1, WB-1, WC-1, RB1 	20	∅6.0	160
	DOUBLEDOOR-DOPPELTÜR-DOUBLE PORTE (right-rechts-droit) AST_PRE      	1	1500	1930
House 4415020	Material	File 4415020.dwg	Sheet 12	

Pos	Specification-Bestimmung-Spécification	PCS	Profile (mm)	L (mm)
	<p data-bbox="263 141 991 181">WINDOW-FENSTER-FENÊTRE (right-rechts-droit) AST_PRE</p> 	<p data-bbox="1236 147 1257 174">P</p> <p data-bbox="1294 147 1315 174">1</p> <p data-bbox="1294 230 1315 257">1</p> <p data-bbox="1294 313 1315 340">1</p>	<p data-bbox="1369 147 1422 174">565</p>	<p data-bbox="1481 147 1533 174">1850</p>
House 4415020	Material	File 4415020.dwg	Sheet 13	

Pos	Assembly Instructions-Montageanleitungen-Instructions de Montage	PCS	Profile (mm)	L (mm)
L1	BOARD-BRETT-PLANCHE 	4	18x120	3290
L2	BOARD-BRETT-PLANCHE 	8	18x90	3290
L3	BOARD-BRETT-PLANCHE 	2	18x120	2740
L4	BOARD-BRETT-PLANCHE 	4	18x90	2740
L5	BOARD-BRETT-PLANCHE 	36	18x70	320



GB1

2 36x320 3290

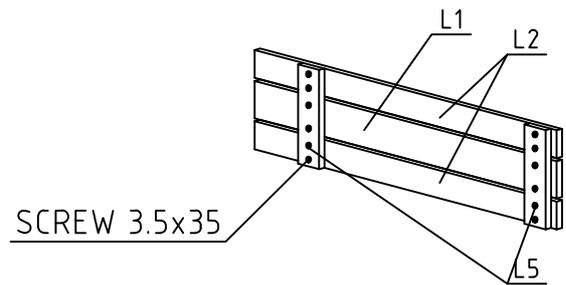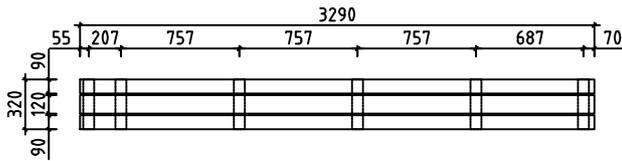



GB2

2 36x320 3290 +35

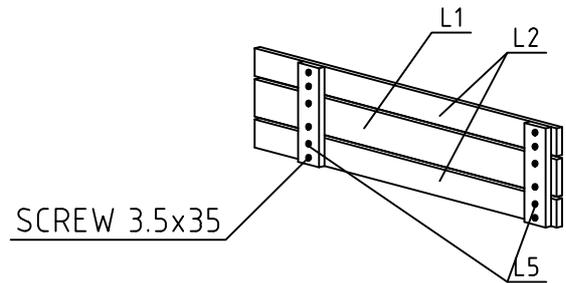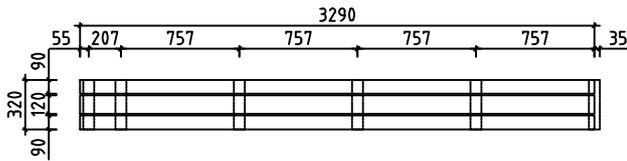

GB3

2 36x320 2740

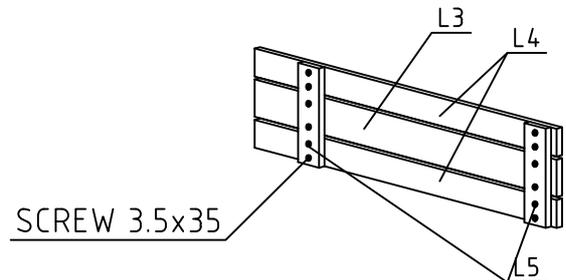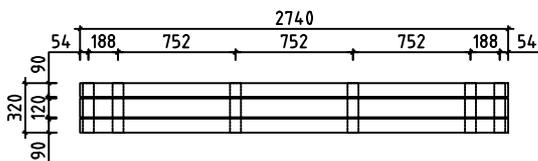

#001	1,2	6300	17
#002	2	6300	1
#003		6300	1
#004	1	3910	1
#005	1,2	3250	2
#006	1,2	3250	2
#007	A,B,C	2700	3
#008	A,B,C	2600	3
#009	A,C	2500	30
#010	1	1985	14
#011	1	1350	14
#012	A,B,C	1328	3
#013	1	880	1
#014	1	880	14
#015	B	244	30