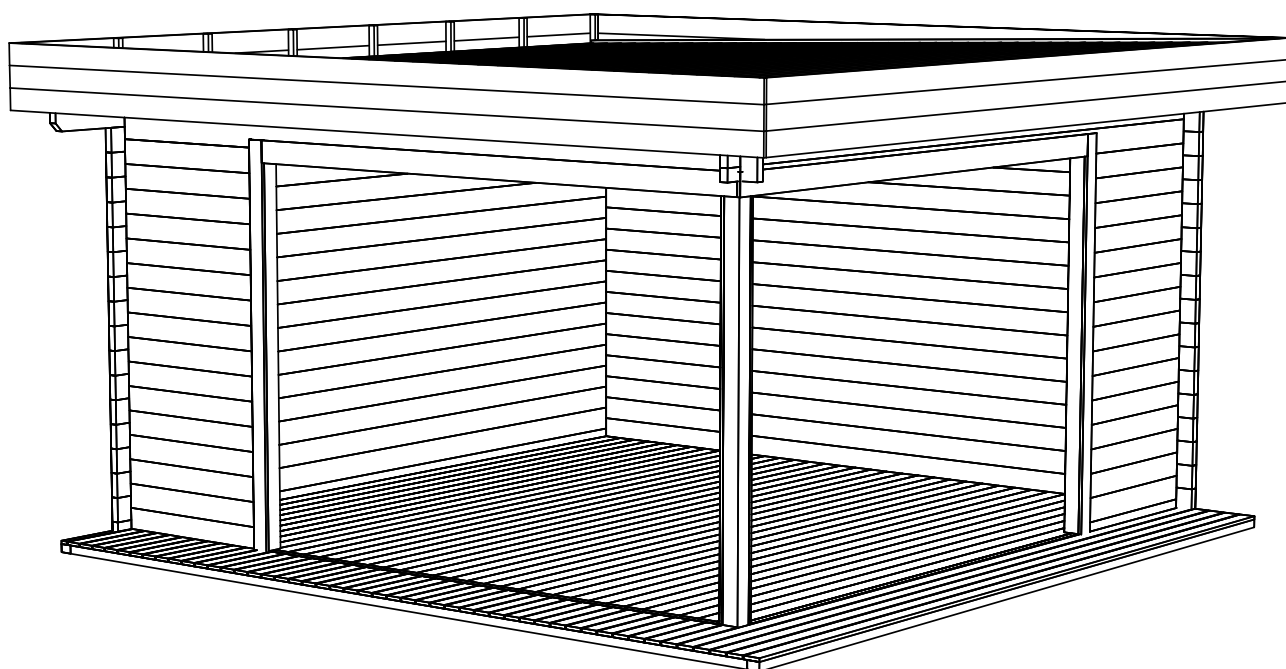
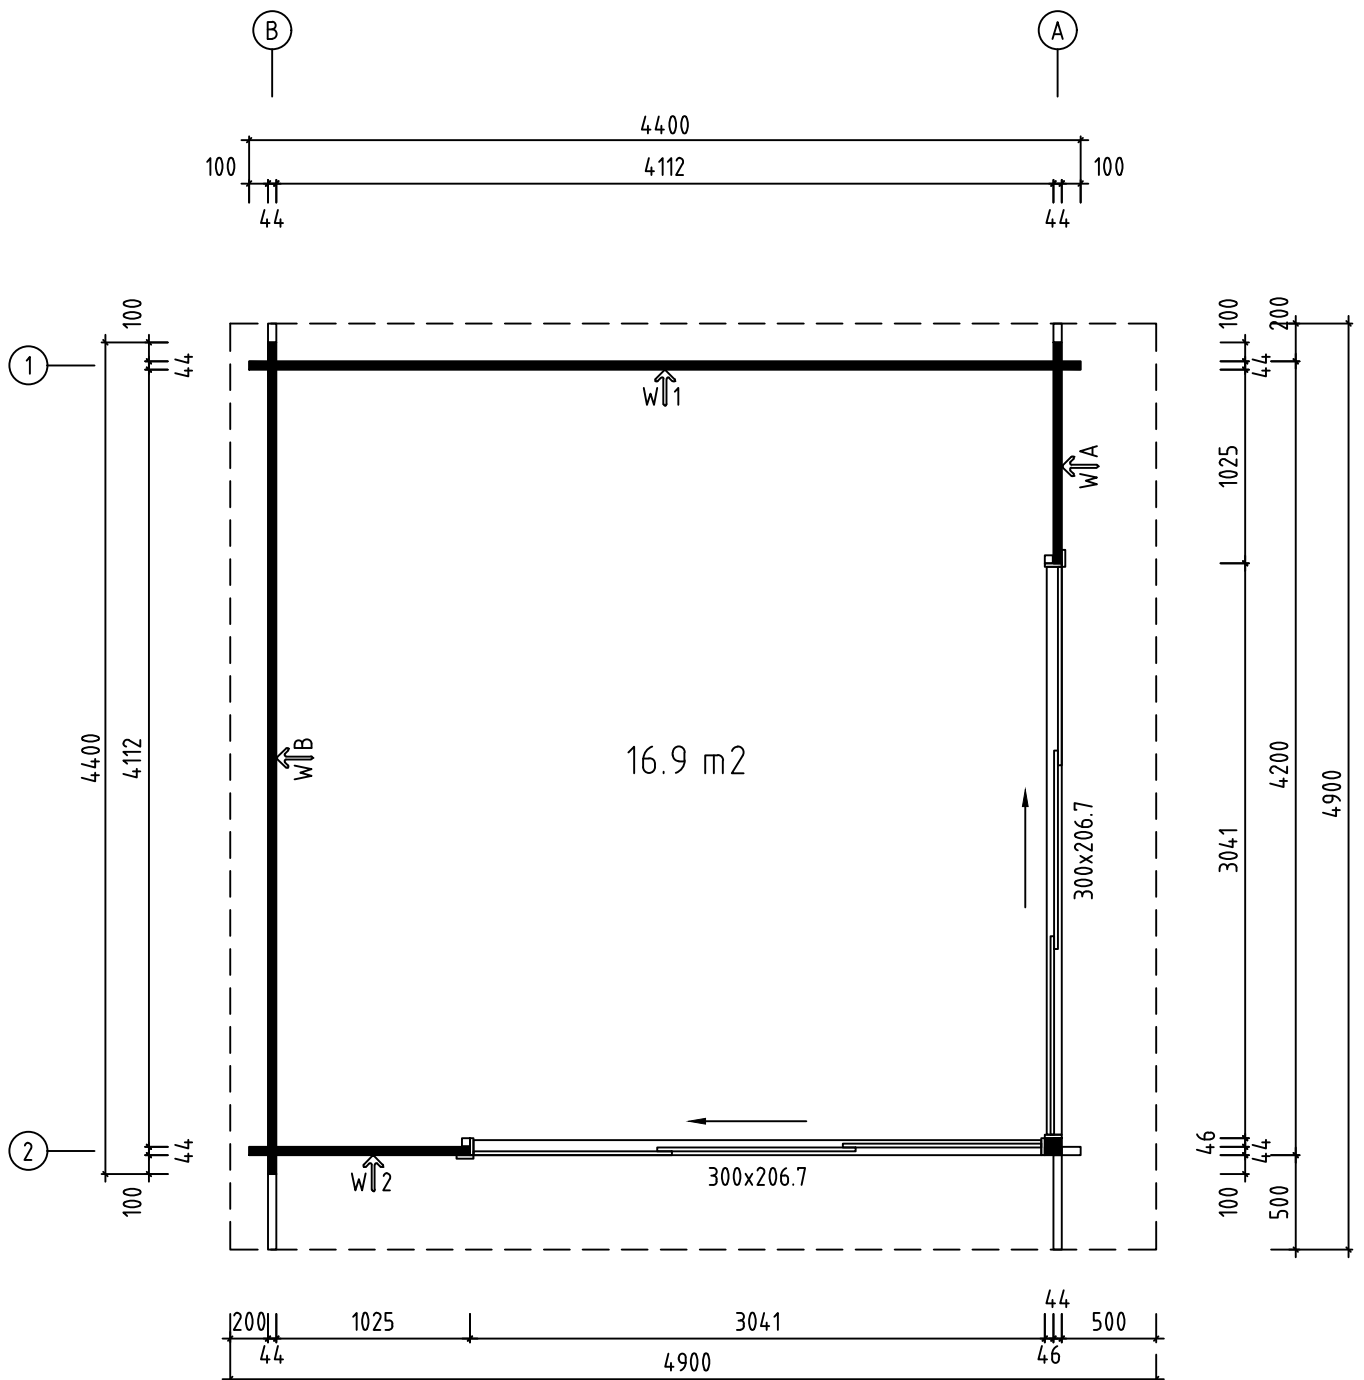





Name-Name-Nom 4400730		Page-Seite-Page 1
View-Aussicht-Vue 3D		Scale-Maßstab-Echelle 1:40
Material-Material-Matériel 44x135		Date-Datum-Date 17.08.2021
Drafter-Zeichner-Rédacteur EJ	File	




Name-Name-Nom 4400730		Page-Seite-Page 2
View-Aussicht-Vue GROUNDPLAN - GRUNDPLAN - PLAN DE MASSE		Scale-Maßstab-Echelle 1:40
Material-Material-Matériel 44x135		Date-Datum-Date 17.08.2021
Drafter-Zeichner-Rédacteur EJ	File	

ALU op.1

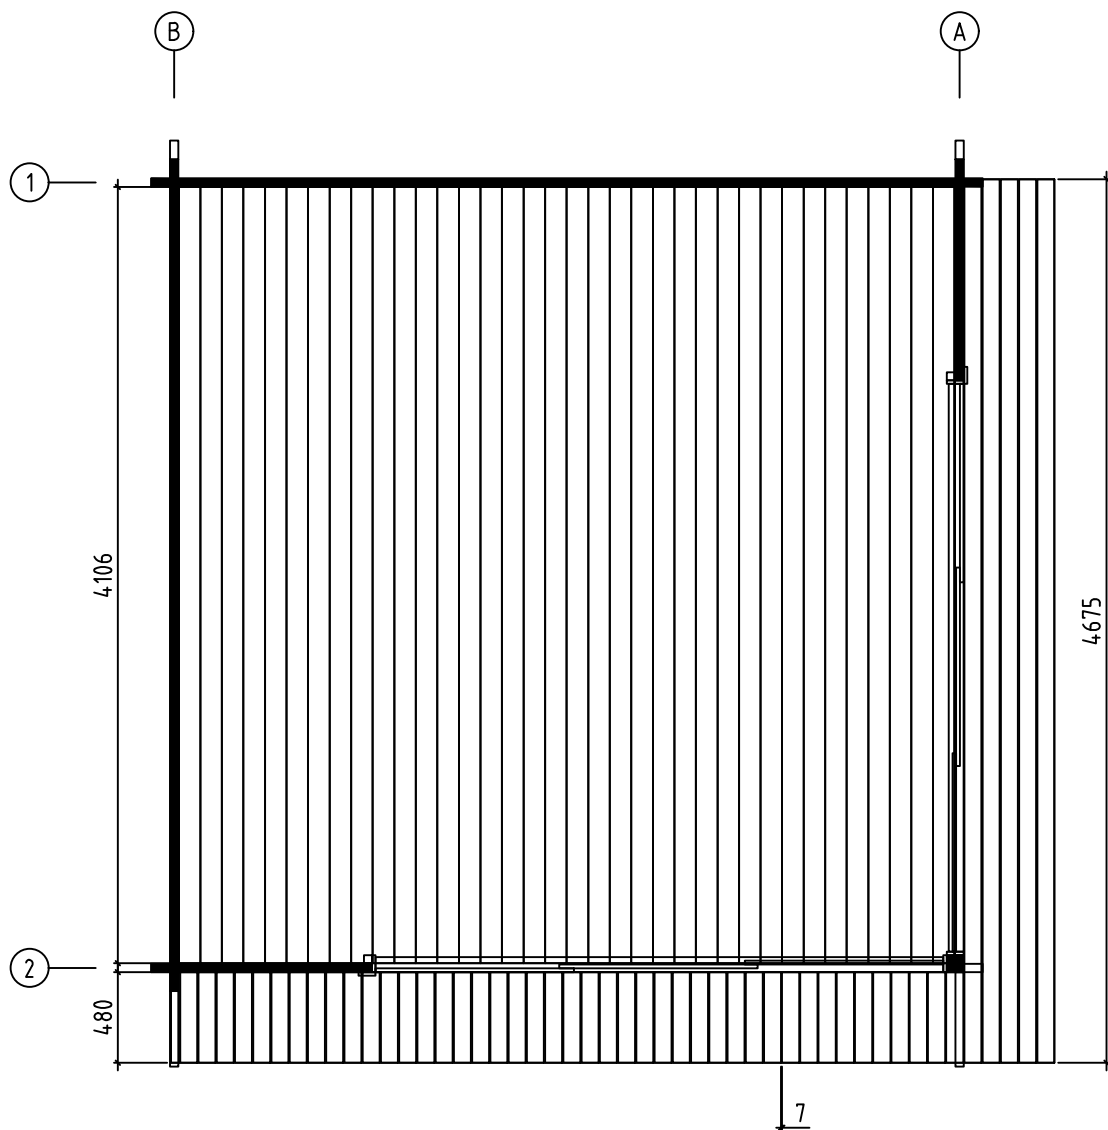
Lay floor boards before installing doors
Fussbodenbretter verlegen vor Montage von ALU- Türen




Name-Name-Nom 4400730		Page-Seite-Page 4
View-Aussicht-Vue FLOOR BOARDS-FUSSBODENBRETTER-LAME DE		Scale-Maßstab-Echelle PLANCHER
Material-Material-Matériel 44x135		Date-Datum-Date 17.08.2021
Drafter-Zeichner-Rédacteur EJ	File	

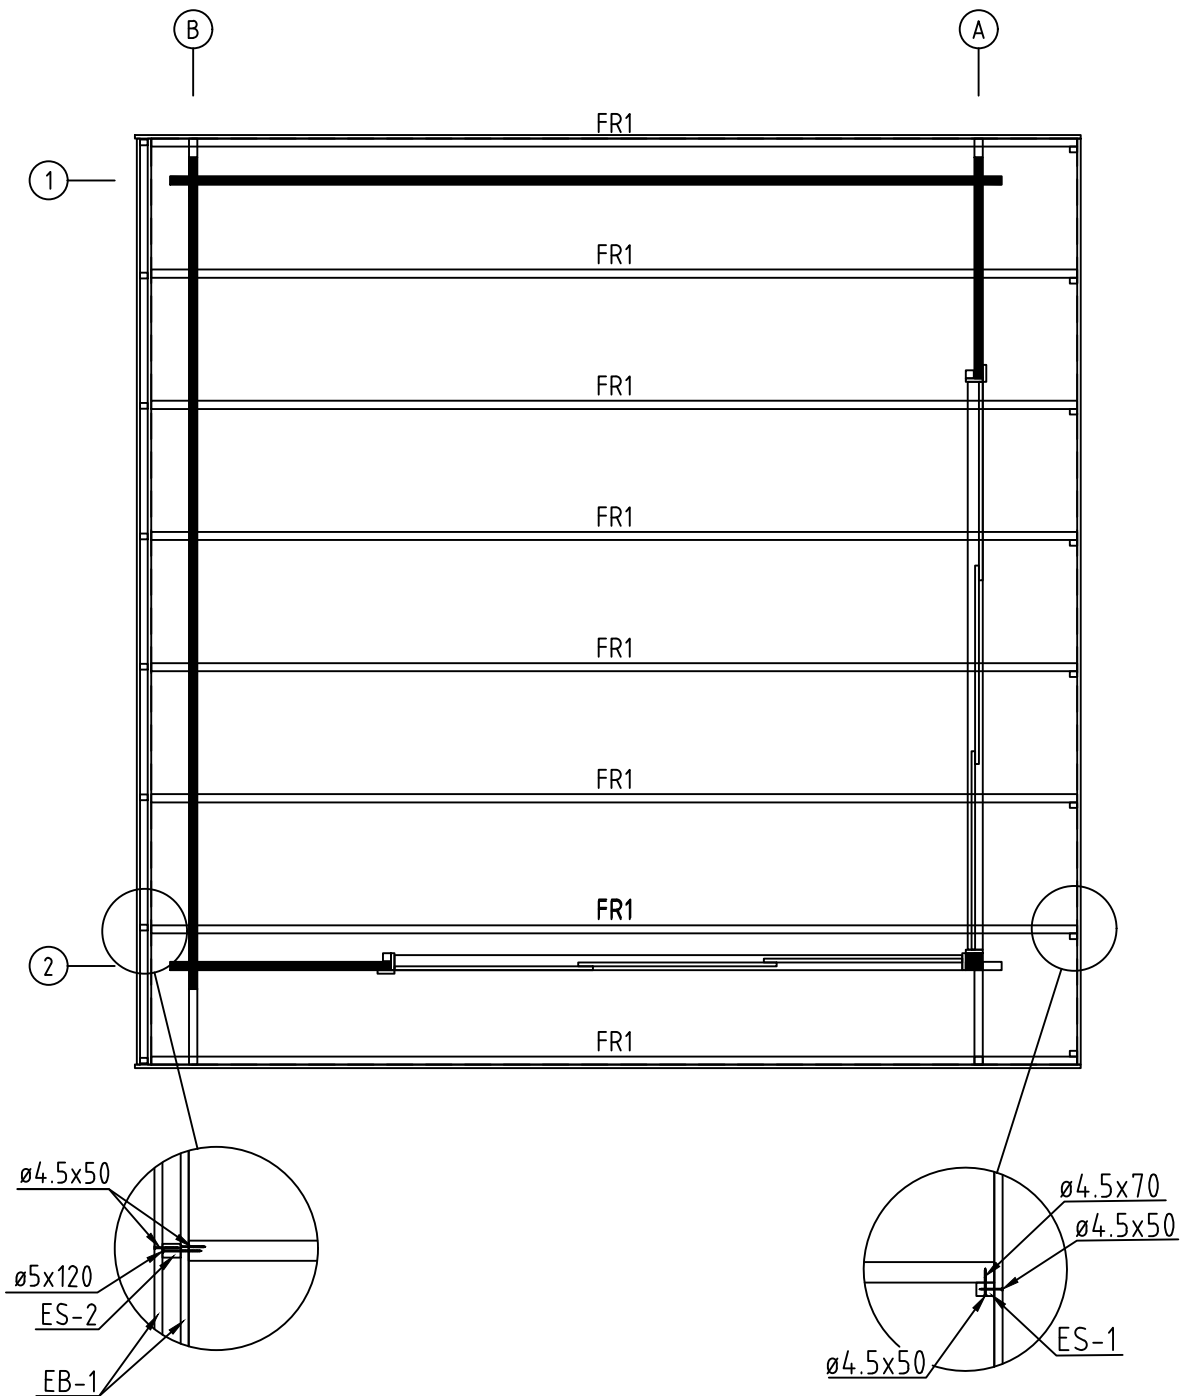

Name-Name-Nom 4400730		Page-Seite-Page 5
View-Aussicht-Vue RAFTERS PLAN - DACHSPARREN - PLAN DE CHEVRON		Scale-Maßstab-Echelle
Material-Material-Matériel 44x135		Date-Datum-Date 17.08.2021
Drafter-Zeichner-Rédacteur EJ	File	

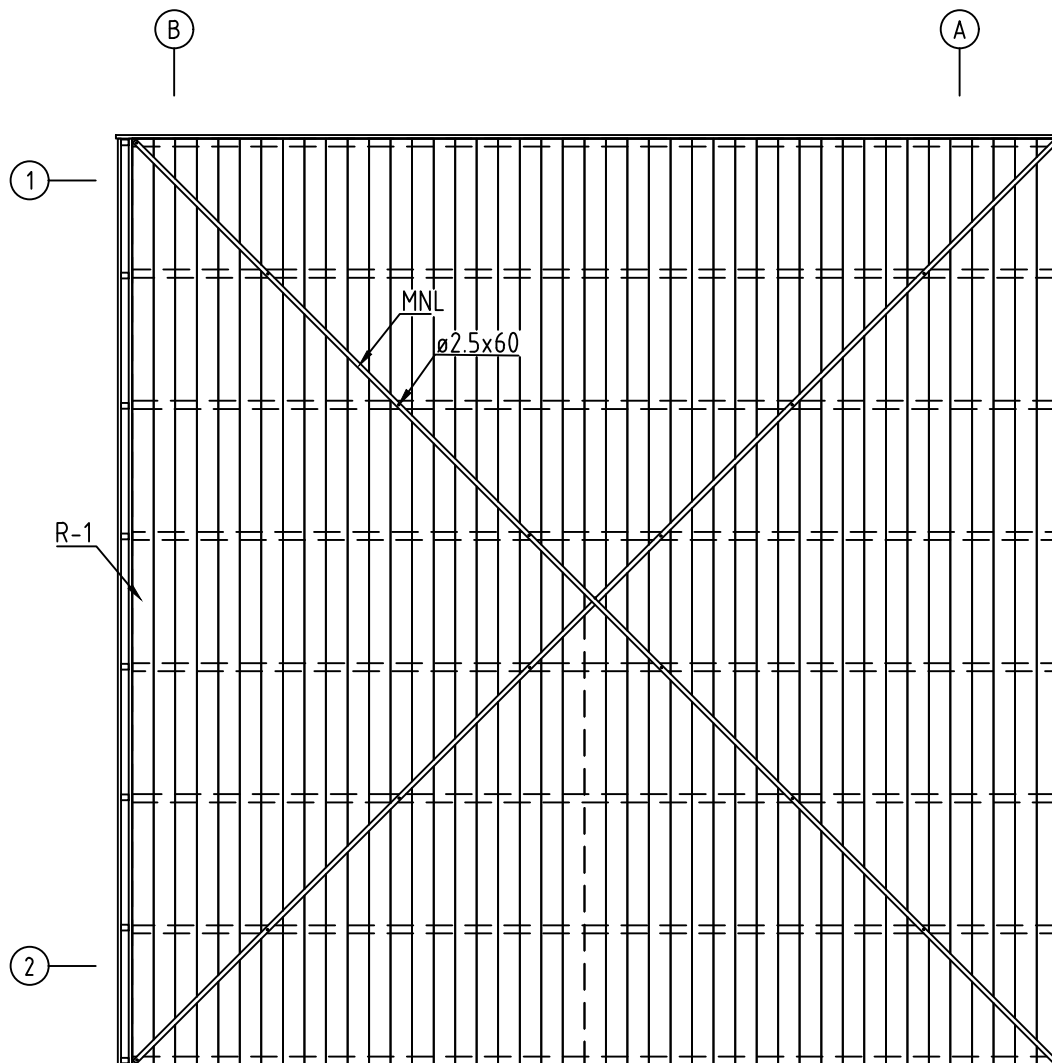


Name-Name-Nom 4400730		Page-Seite-Page 6
View-Aussicht-Vue ROOF PLAN-DACH-PLAN-PLAN DU TOIT		Scale-Maßstab-Echelle 1:40
Material-Material-Matériel 44x135		Date-Datum-Date 17.08.2021
Drafter-Zeichner-Rédacteur EJ	File	

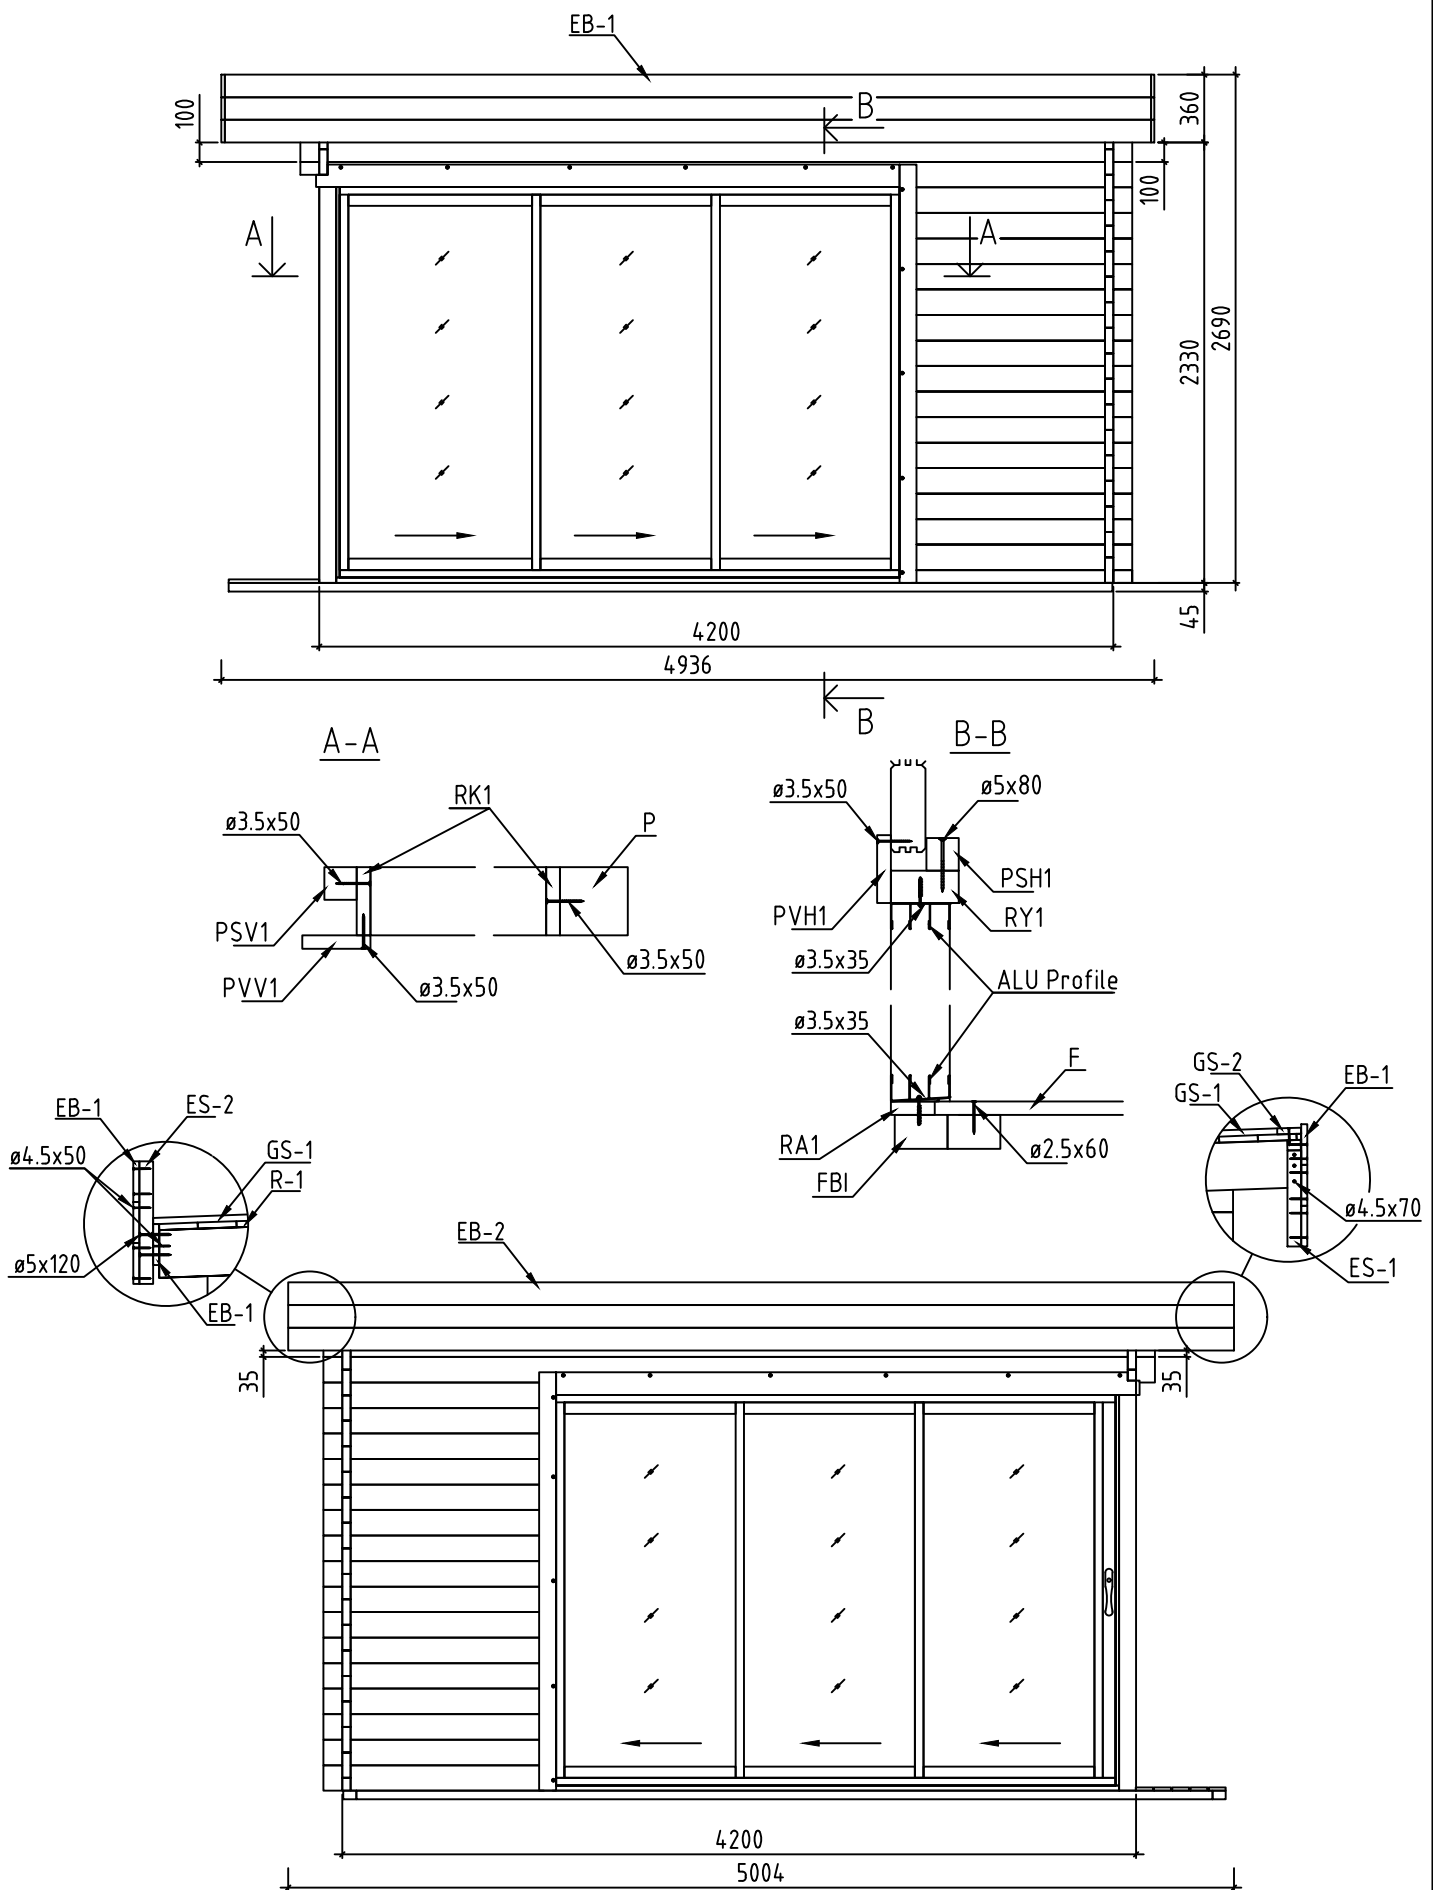


Name-Name-Nom 4400730		Page-Seite-Page 7
View-Aussicht-Vue VIEWS-ANSICHTEN-VUE DES MURS		Scale-Maßstab-Echelle 1:40
Material-Material-Matériel 44x135		Date-Datum-Date 17.08.2021
Drafter-Zeichner-Rédacteur EJ	File	































Name-Name-Nom 4400730		Page-Seite-Page 8
View-Aussicht-Vue Wall-Wand-Mur A		Scale-Maßstab-Echelle 1:40
Material-Material-Matériel 44x135		Date-Datum-Date 17.08.2021
Drafter-Zeichner-Rédacteur EJ	File	















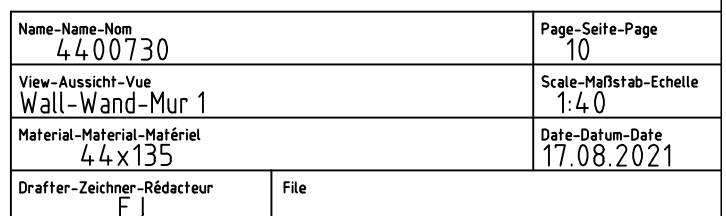



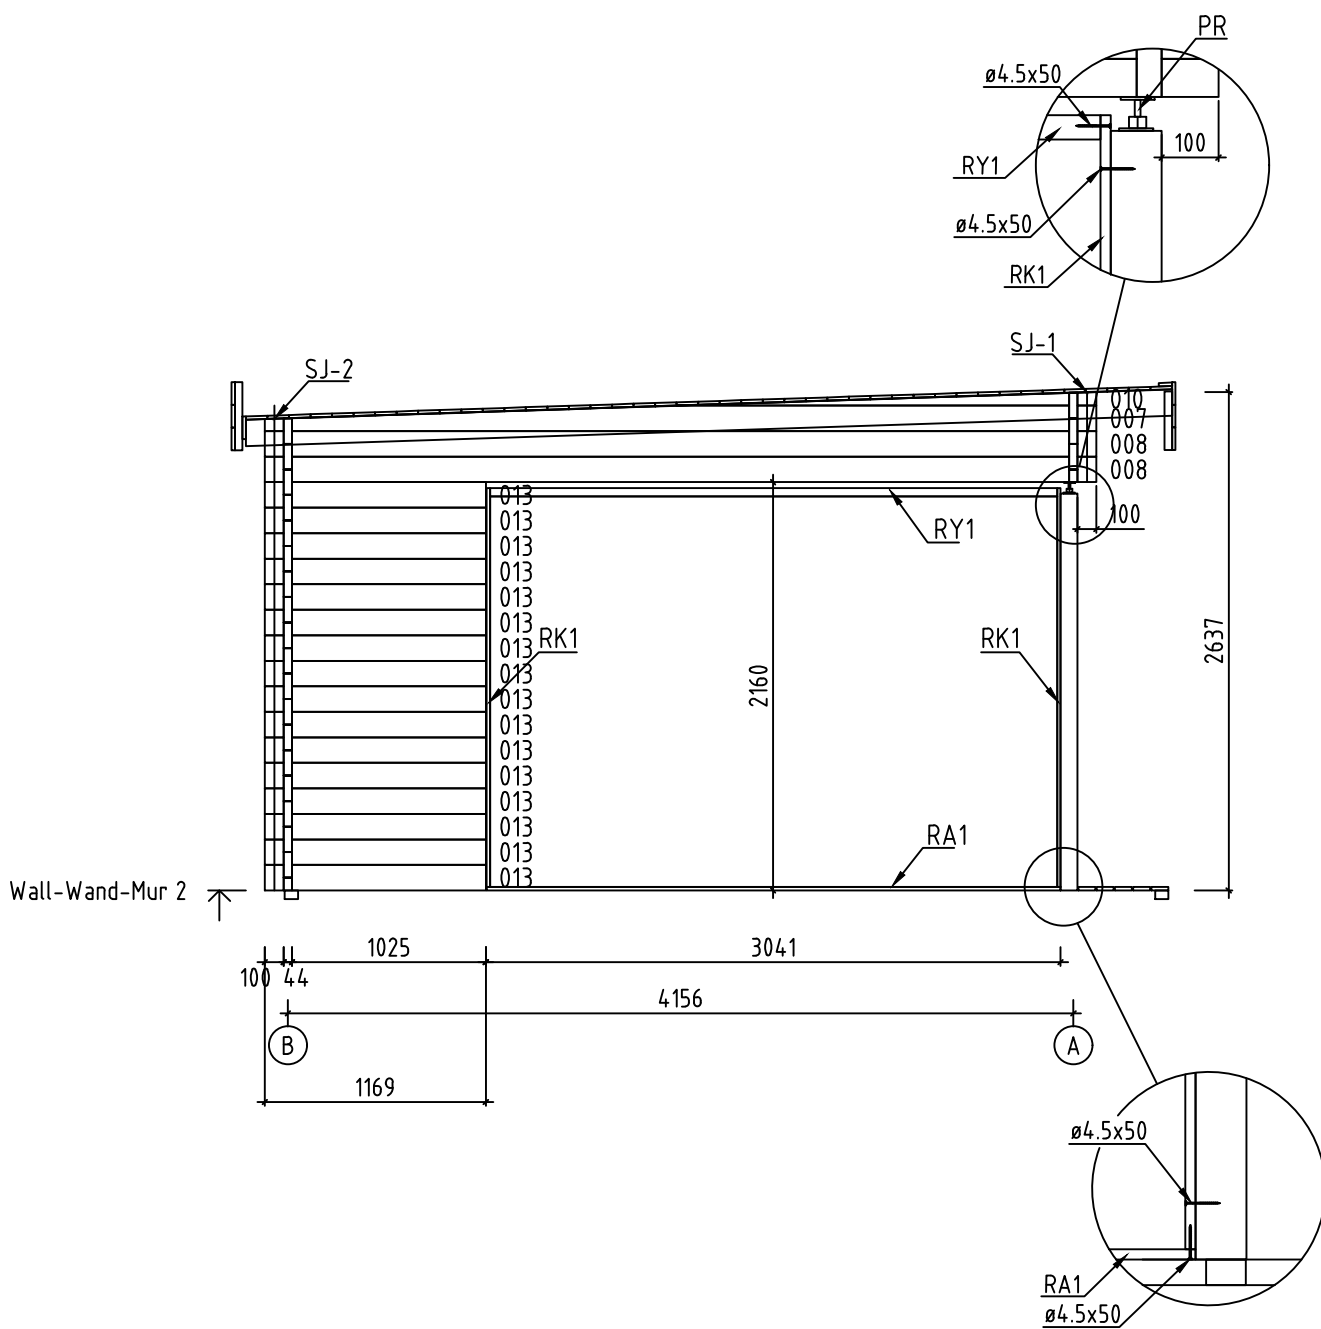


Name-Name-Nom 4400730		Page-Seite-Page 11
View-Aussicht-Vue Wall-Wand-Mur 2		Scale-Maßstab-Echelle 1:40
Material-Material-Matériel 44x135		Date-Datum-Date 17.08.2021
Drafter-Zeichner-Rédacteur EJ	File	

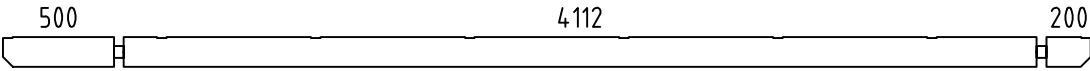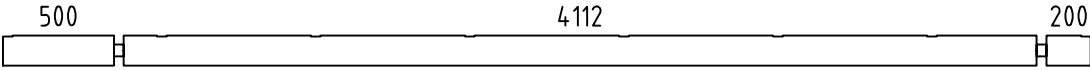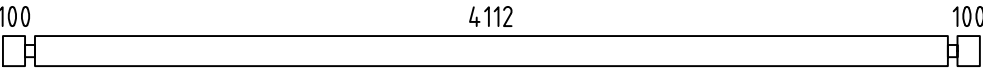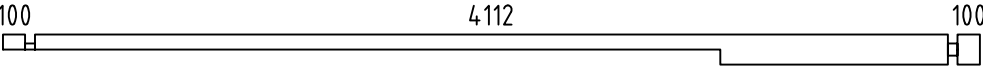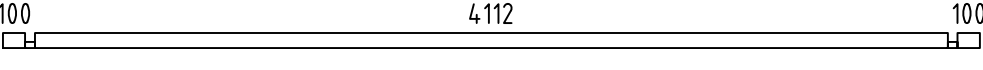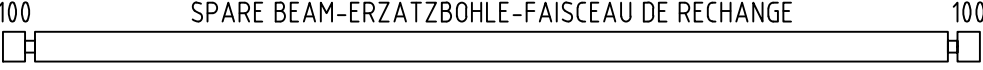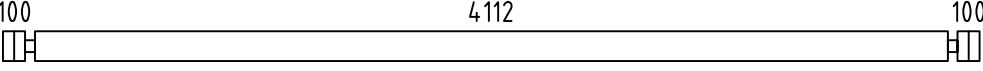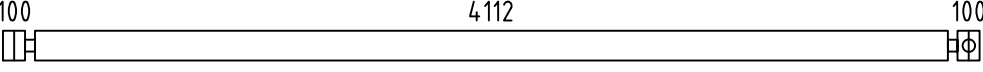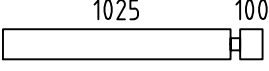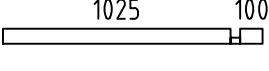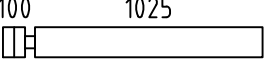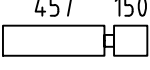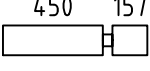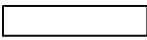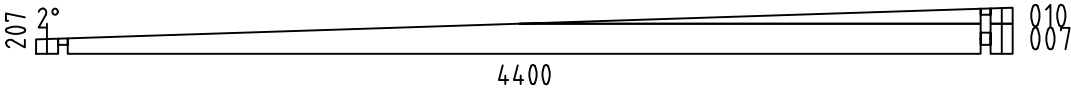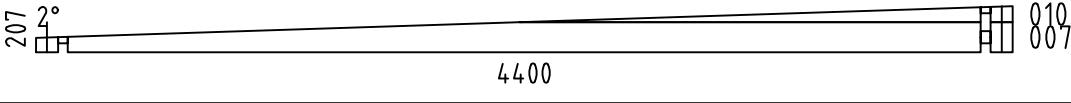    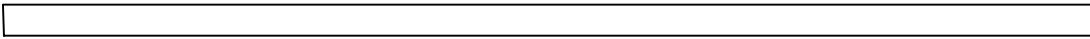   Pos	4400730 Piece list - Stückliste - Liste des pieces	Q.	P (mm)	L (mm)
001		1	44x135	4900
002		1	44x135	4900
003		17	44x135	4400
004		1	44x135	4400
005		1	44x68	4400
006		1	44x135	4400
008		19	44x135	4400
009		1	44x135	4400
011		15	44x135	1169
012		1	44x68	1169
013		16	44x135	1169
014		2	44x135	651
015		2	44x135	651
016		10	44x135	651
W1-1		1		
W2-1		1		
FBI1		2	70x45	4675
FBI3		10	70x45	4535
FBI2		7	70x45	516
P1		1	90x90	2095
FR1		8	43x140	4907
RA1		2	18x43	3036
RY1		2	43x90	3000
RK1		4	18x90	2110
PVH2		1	120x18	3126
Name-Name-Nom 4400730		Date-Datum-Date 17.08.2021		Page-Seite-Page 1/4

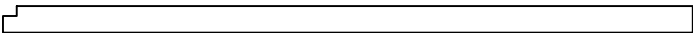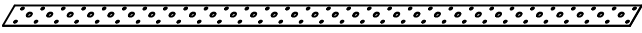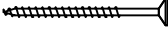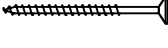Pos	4400730 Piece list - Stückliste - Liste des pieces			Q.	P (mm)	L (mm)
PVH1	FASCIA BOARDS - ZIERLEISTEN - BAGUETTE DE BORDURE 			1	120x18	3108
PVV1	FASCIA BOARDS - ZIERLEISTEN - BAGUETTE DE BORDURE 			2	90x18	2187
PSH1	FASCIA BOARDS - ZIERLEISTEN - BAGUETTE DE BORDURE 			2	43x43	3100
PSV1	FASCIA BOARDS - ZIERLEISTEN - BAGUETTE DE BORDURE 			2	43x43	2110
F-1	FLOOR BOARDS-FUSSBODENBRETTER-LAME DE PLANCHER		or-oder-ou	47+1 37+1	88x18 114x18	4106
R-1	ROOF BOARDS - DACHBRETTER - VOLIGES		or-oder-ou	56+1 44+1	88x18 114x18	4900
T-1	TERRACE BOARDS - TERRASSENBRETTER - PLANCHER DE TERRASSE (IMM)			5+1	90x18	4675
T-2	TERRACE BOARDS - TERRASSENBRETTER - PLANCHER DE TERRASSE (IMM)			44	90x18	480
FF-1	FLOOR FILLET-FUSSBODENLEISTE - CORNIERE DE FINITION DU PLANCHER				18x35	19 m.
MNL-1	STEEL HANGER STRAP - STAHLBAND - BRACELET EN ACIER			2		5890
EB-1	EAVES BOARD - TRAUFBRETT - BANDEAU DE TOIT			7	18x120	4900
EB-2	EAVES BOARD - TRAUFBRETT - BANDEAU DE TOIT			6	18x120	5005
ES-1	ROOF EDGE REINFORCEMENT - DACHRANDVERSTÄRKUNG - CORNIERE DE RENFORT DE BORD DE TOIT			8	30x40	310
ES-2	ROOF EDGE REINFORCEMENT - DACHRANDVERSTÄRKUNG - CORNIERE DE RENFORT DE BORD DE TOIT			8	30x40	360
SJ-1	TREADED ROD M10 - GEWINDESTANGE M10 - TIGE FILETÉE M10			1		500
SJ-2	TREADED ROD M10 - GEWINDESTANGE M10 TIGE FILETÉE M10			2		2525
SJ-3	TREADED ROD M10 - GEWINDESTANGE M10 TIGE FILETÉE M10			1		2665
GS-1	ROOFING FELT FILLET - DACHPAPPENLEISTE - BAGUETTE DE FIXATION DU FEUTRE BITUMEUX			2	18x70	4850
GS-2	ROOFING FELT FILLET - DACHPAPPENLEISTE - BAGUETTE DE FIXATION DU FEUTRE BITUMEUX			1	18x70	4900
HS	SCREW FOR DOOR JAMB - SCHRAUBE FÜR TÜRRAHMEN - VIS DE FIXATION POUR MONTANT DE PORTE			34	ø4.5x50	
HS	SCREW FOR COVERING MOULDING - SCHRAUBE FÜR DECKUNGSPROFIL - VIS DE FIXATION POUR PROFILS DE FINITION			48	ø4.5x50	
HS	SCREW FOR EAVES BOARDS (EB) - SCHRAUBE FÜR TRAUFBRETTER (EB) - VIS DE FIXATION POUR BANDEAU DE TOIT (EB)			125	ø4.5x50	
HS	SCREW FOR POST HEIGHT ADJUSTMENT (PR) - SCHRAUBE FÜR REGÜLIERUNGSSCHRAUBE FÜR PFOSTEN (PR)- VIS DE FIXATION DE SUPPORT RÉGLABLE DE POTEAU (PR)			8	ø4.5x50	
HS	SCREW FOR ROOFING FELT FILLET (GS) - SCHRAUBE FÜR DACHPAPPEN- LEISTE (GS) - VIS POUR BAGUETTE FIXATION FEUTRE BITUMEUX (GS)			33	ø4.5x50	
HS	SCREW FOR ROOF EDGE REINFORCEMENT - SCHRAUBEN FÜR DACHRANDVERSTÄRKUNG - VIS POUR RENFORT DE BORD DE TOIT			48	ø4.5x70	
Name-Name-Nom		4400730	Date-Datum-Date	17.08.2021	Page-Seite-Page	2/4

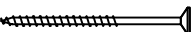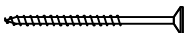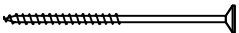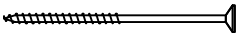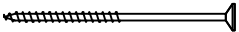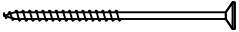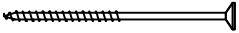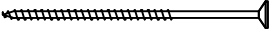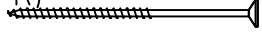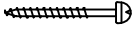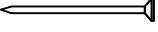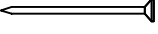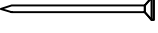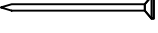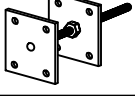Pos	4400730 Piece list - Stückliste - Liste des pieces	Q.	P (mm)	L (mm)
HS	SCREW FOR POST (P) - SCHRAUBE FÜR PFOSTEN (P) - VIS DE FIXATION DES POTEaux (P) 	2	ø4.5x70	
HS	SCREW FOR COVERING MOULDING - SCHRAUBE FÜR DECKUNGSPROFIL - VIS DE FIXATION POUR PROFILS DE FINITION 	48	ø4.5x80	
HS	SCREW FOR 1. WALL BEAM - SCHRAUBE FÜR 1. BOHLENREIHE - VIS DE FIXATION DES FONDATIONS 	3	ø5x120	
HS	SCREW FOR FUNDAMENT (FBI) - SCHRAUBE ZUR BEFESTIGUNG FUNDAMENT (FBI) - VIS POUR FONDATION (FBI) 	70	ø5x120	
HS	SCREW FOR GABLE - SCHRAUBE FÜR GIEBEL - VIS POUR FIXATION DES PIGNONS 	6	ø5x120	
HS	SCREW FOR EAVES BOARDS (EB) - SCHRAUBE FÜR TRAUFBRETTER (EB) - VIS DE FIXATION POUR BANDEAU DE TOIT (EB) 	16	ø5x120	
HS	SCREW FOR Pos.004 - SCHRAUBE FÜR Pos.004 - VIS POUR Pos.004 	4	ø5x120	
HS	SCREW FOR 1. WALL BEAM - SCHRAUBE FÜR 1. BOHLENREIHE - VIS DE FIXATION DES FONDATIONS 	4	ø6x160	
HS	SCREW FOR RAFTER (FR) - SCHRAUBE ZUR BEFESTIGUNG DACHSPARREN (FR) - VIS POUR CHEVRON (FR) 	16	ø6x180	
HS	SCREW FOR FIXING ALU PROFILE -SCHRAUBE FÜR BEFISTIGUNG ALU PROFIL - VIS DE FIXATION ALU PROFIL 	20	ø3.5x35	
HB	HAMMER BLOCK - SCHLAGHOLZ - CALLE DE FRAPPE 	2		
NF	ZN NAIL FOR ROOF - ZN NÄGEL FÜR DACHBRETTER - POINTE POUR TOIT 	470	ø2.5x60	
NF	ZN NAIL FOR FLOOR - ZN NÄGEL FÜR FUSSBODENBRETTER - CLOUS POUR PLANCHER 	400	ø2.5x60	
NF	NAIL FOR TERRACE - NÄGEL FÜR TERRASSENBRETTER - POINTE POUR PLANCHER DE TERRASSE 	280	ø2.5x60	
NF	ZN NAIL FOR FLOOR FILLETS - ZN NÄGEL FÜR FUSSBODENLEISTEN - POINTE POUR PANNEAUX DE PLANCHER 	33	ø2x40	
TK	HOLE COVER - ABDECKKAPPE - BOUCHON 	1		
PR	POST HEIGHT ADJUSTMENT - REGULIERUNGSSCHRAUBE FÜR PFOSTEN - SUPPORT RÉGLABLE DE POTEAU 	1		
Name-Name-Nom 4400730		Date-Datum-Date 17.08.2021	Page-Seite-Page 3/4	

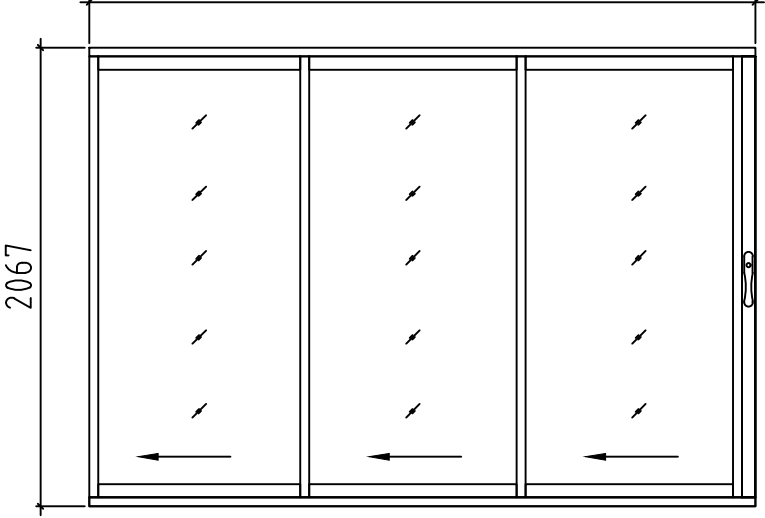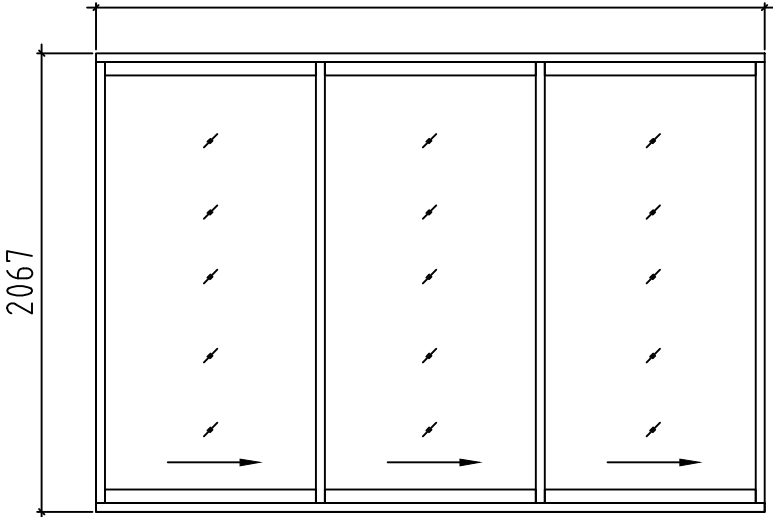Pos	4400730 Piece list - Stückliste - Liste des pieces	Q.	P (mm)	L (mm)
	DOOR-TÜR-PORTE, ALU L 3000 2067 	1	3000x2067	
	DOOR-TÜR-PORTE, ALU R 3000 2067 	1	3000x2067	
Name-Name-Nom4400730		Date-Datum-Date17.08.2021		Page-Seite-Page4 / 4