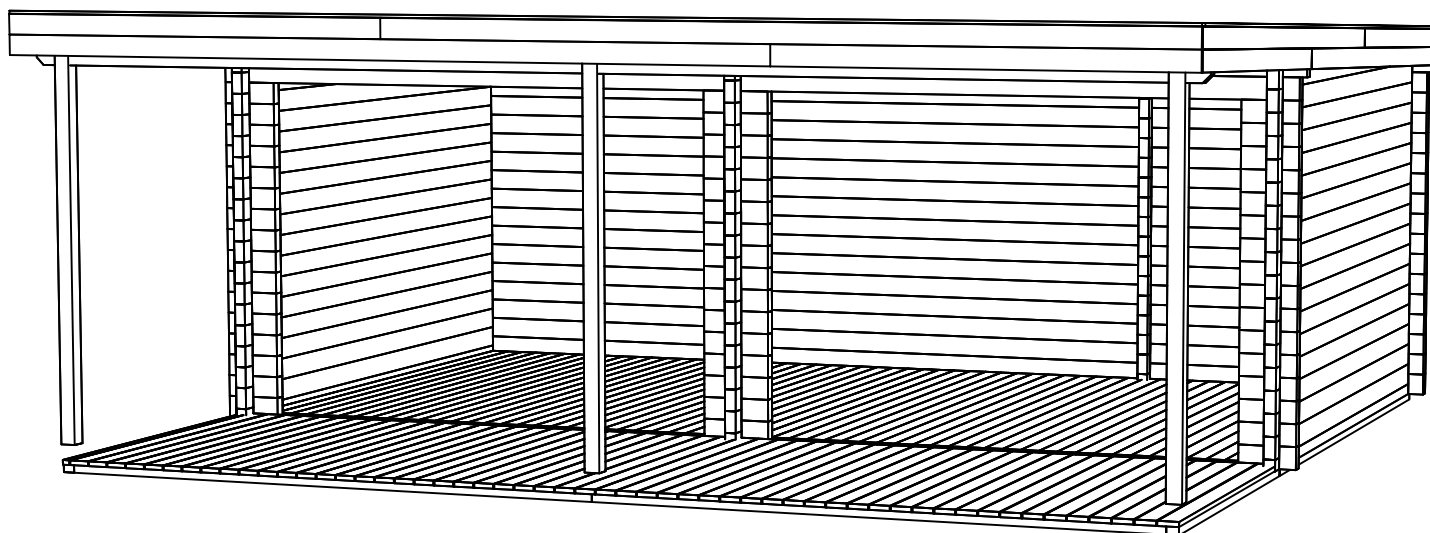
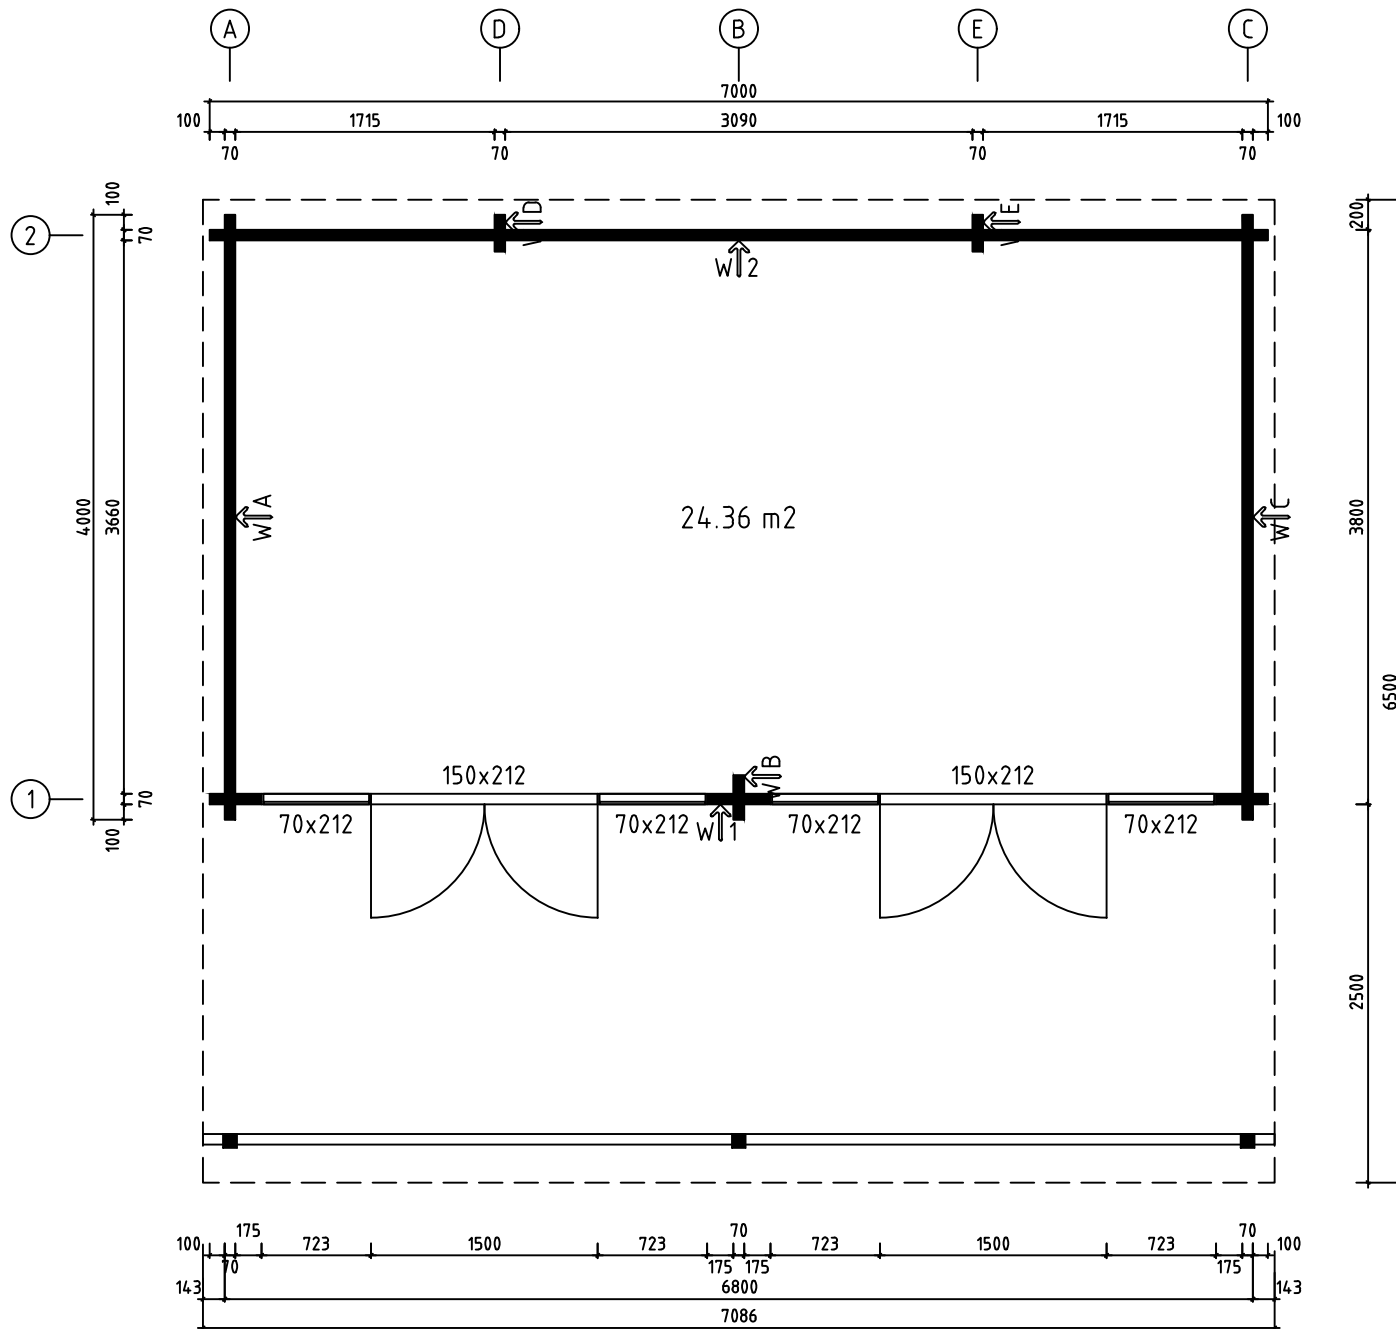







Name-Name-Nom 7007421		Page-Seite-Page 1
View-Aussicht-Vue 3D		Scale-Maßstab-Echelle 1:50
Material-Material-Matériau 70x135		Date-Datum-Date 02.11.2021
Projekteerija EJ	File	



H = 1.600 m
TOTAL: 24.36 m²




Name-Name-Nom 7007421		Page-Seite-Page 2
View-Aussicht-Vue GROUNDPLAN - GRUNDPLAN - PLAN DE MASSE 1:50		Scale-Maßstab-Echelle
Material-Material-Matériel 70x135		Date-Datum-Date 02.11.2021
Projekteerija EJ	File	

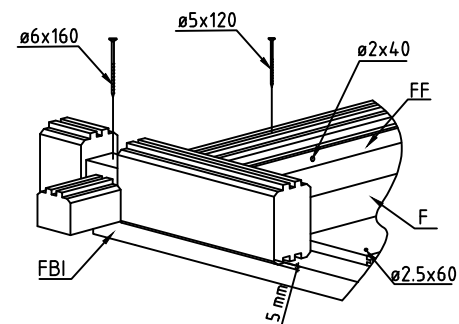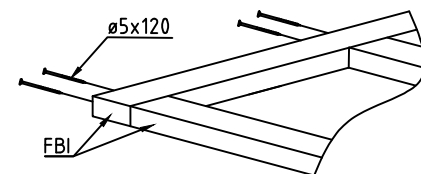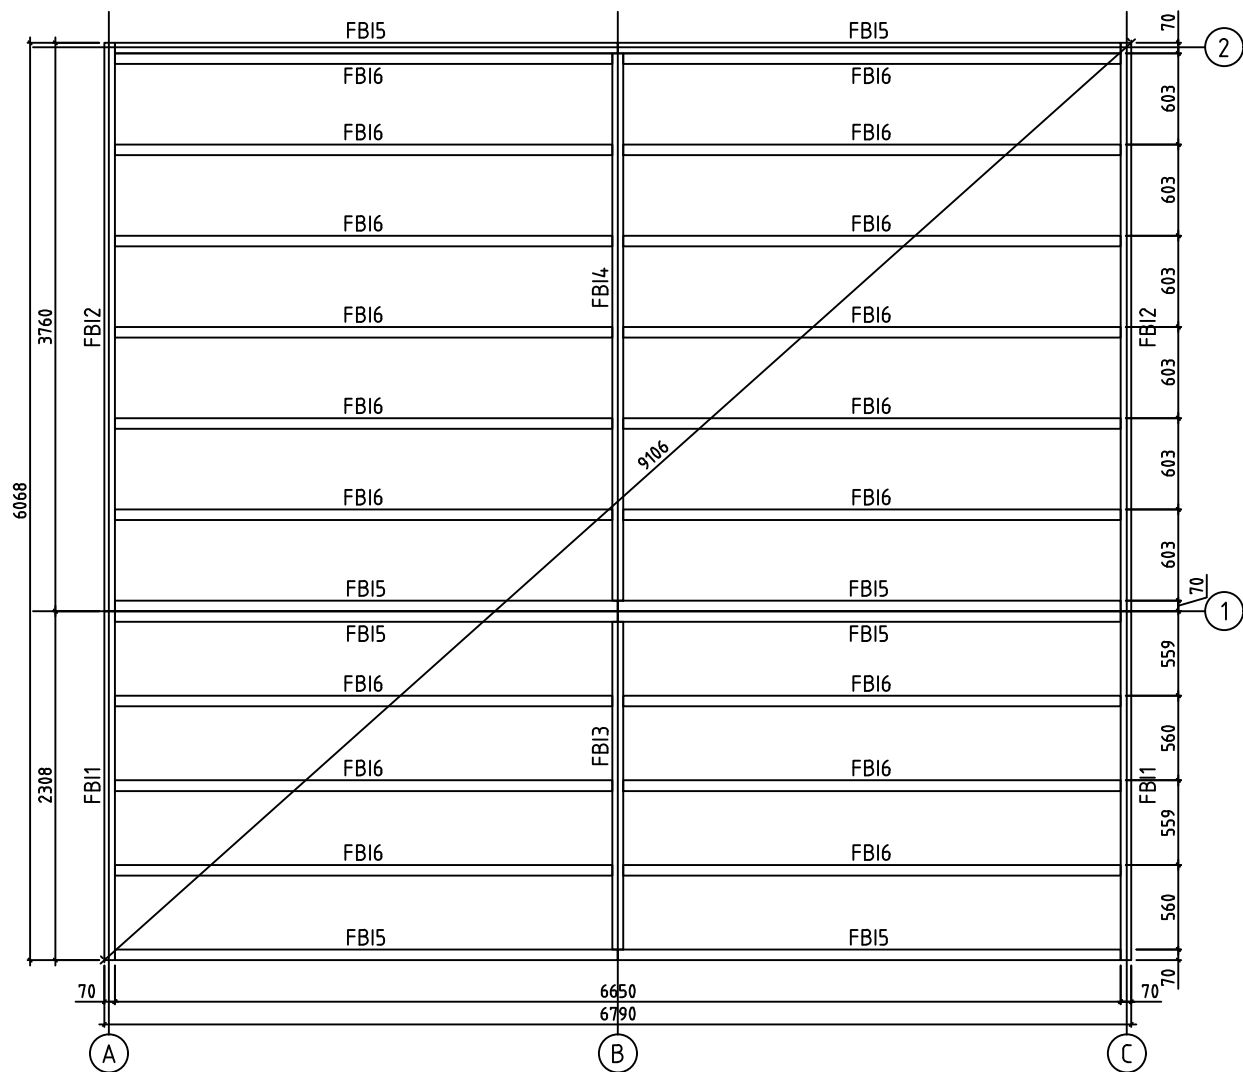



Name-Name-Nom	7007421	Page-Seite-Page	3
View-Aussicht-Vue	FOUNDATION - FUNDAMENT - FONDATION	Scale-Maßstab-Echelle	1:50
Material-Material-Matériel	70x135	Date-Datum-Date	02.11.2021
Projekteerija	EJ	File	

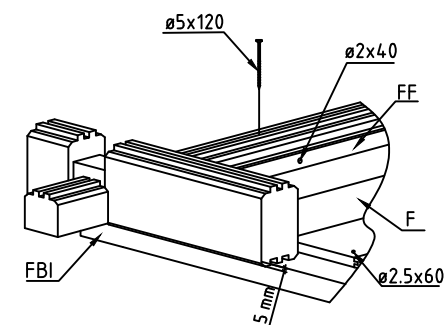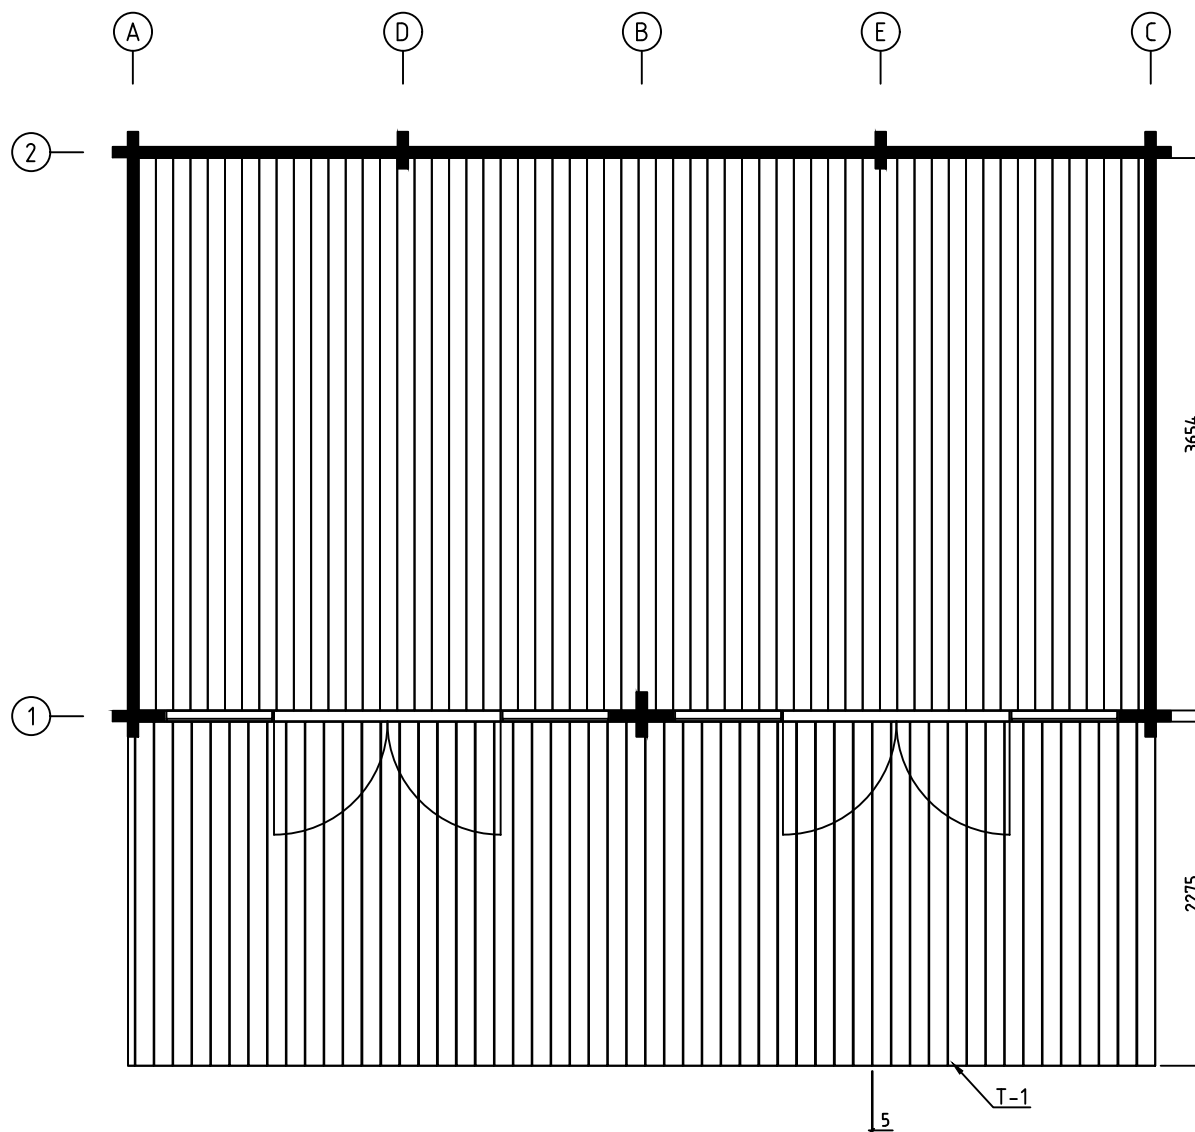


Name-Name-Nom 7007421		Page-Seite-Page 4
View-Aussicht-Vue FLOOR BOARDS-FUSSBODENBRETTER-LAME DE PLANCHER		Scale-Maßstab-Echelle
Material-Material-Matériau 70x135		Date-Datum-Date 02.11.2021
Projekteerija EJ	File	

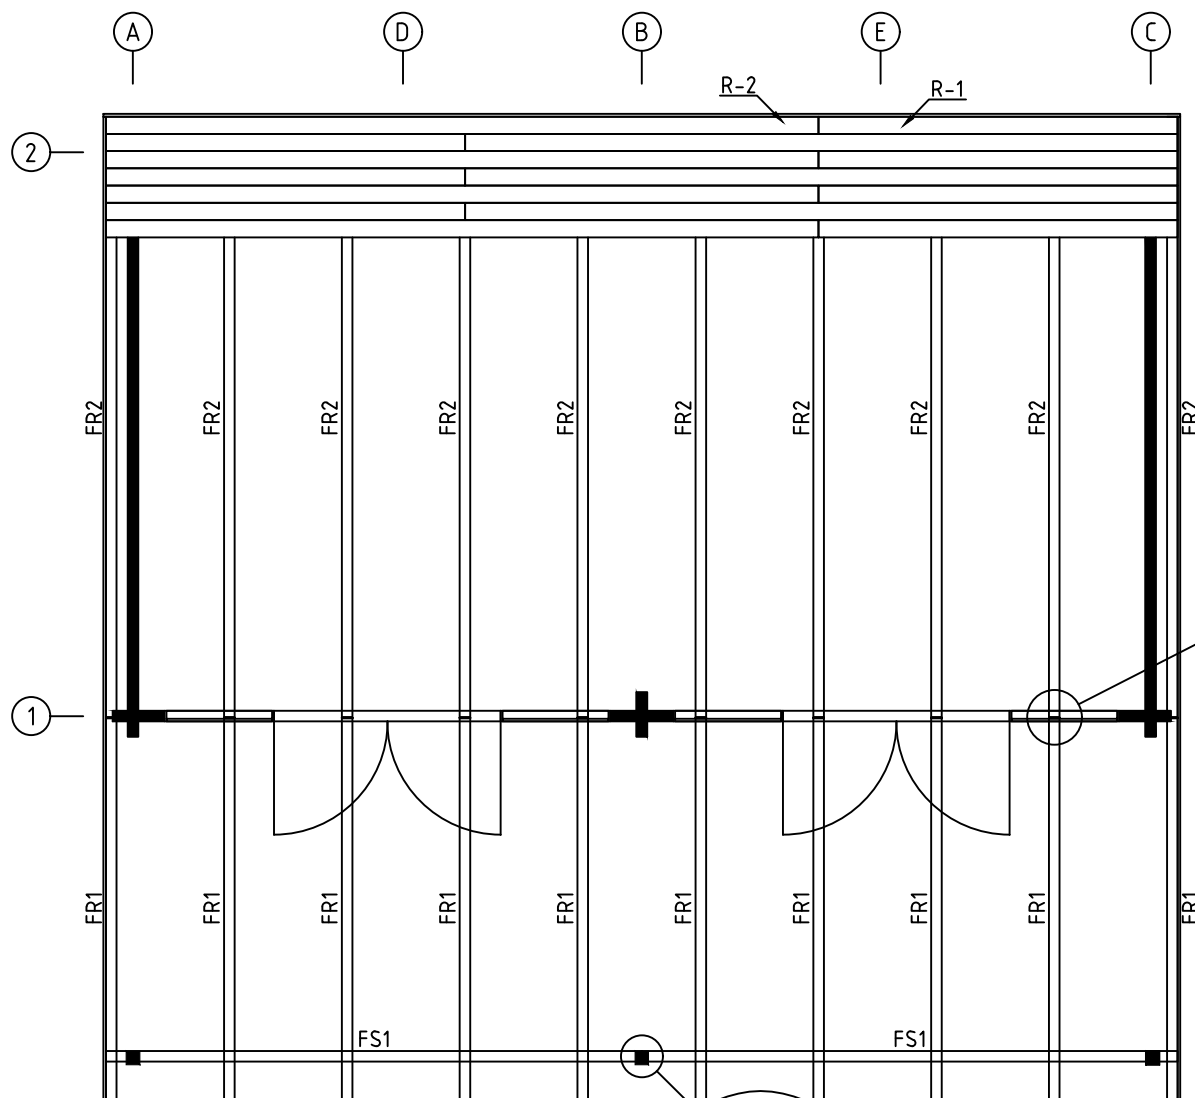

Name-Name-Nom 7007421		Page-Seite-Page 5
View-Aussicht-Vue RAFTERS PLAN - DACHSPARREN - PLAN DE CHEVRON		Scale-Maßstab-Echelle
Material-Material-Matériel 70x135		Date-Datum-Date 02.11.2021
Projekteerija EJ	File	

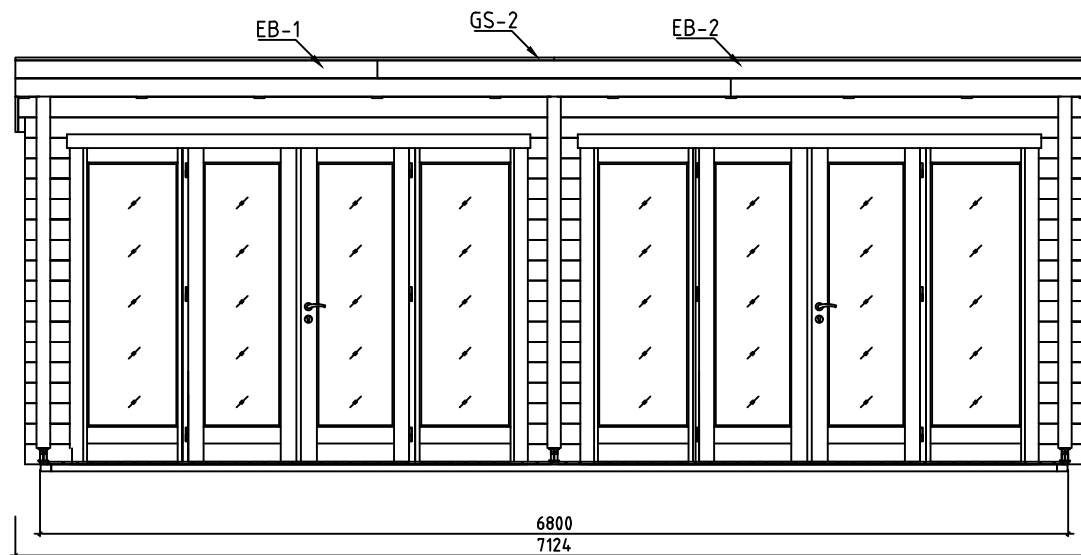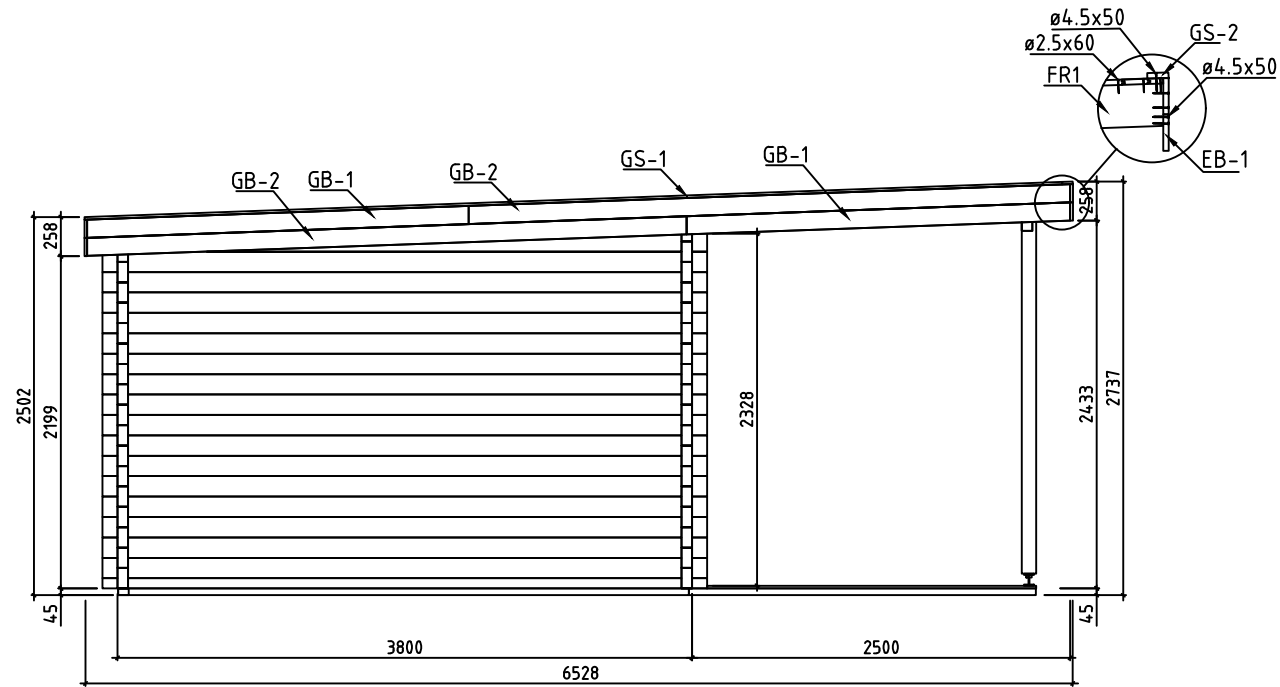


Name-Name-Nom 7007421		Page-Seite-Page 6
View-Aussicht-Vue VIEWS-ANSICHTEN-VUE DES MURS		Scale-Maßstab-Echelle 1:50
Material-Material-Matériel 70x135		Date-Datum-Date 02.11.2021
Projekteerija EJ	File	

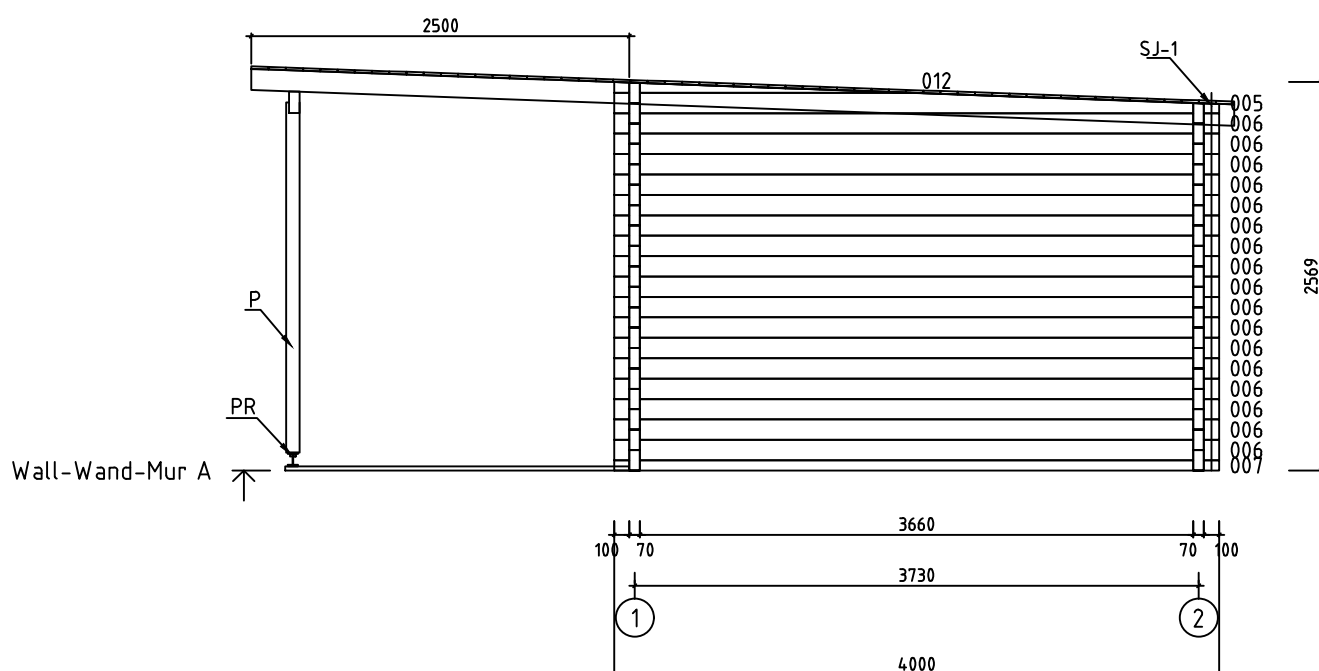


Name-Name-Nom 7007421		Page-Seite-Page 7	
View-Aussicht-Vue Wall-Wand-Mur A		Scale-Maßstab-Echelle 1:50	
Material-Material-Matériel 70x135		Date-Datum-Date 02.11.2021	
Projekteerija EJ		File	



Name-Name-Nom 7007421		Page-Seite-Page 8
View-Aussicht-Vue Wall-Wand-Mur B		Scale-Maßstab-Echelle 1:50
Material-Material-Matériau 70x135		Date-Datum-Date 02.11.2021
Projekteerija EJ	File	

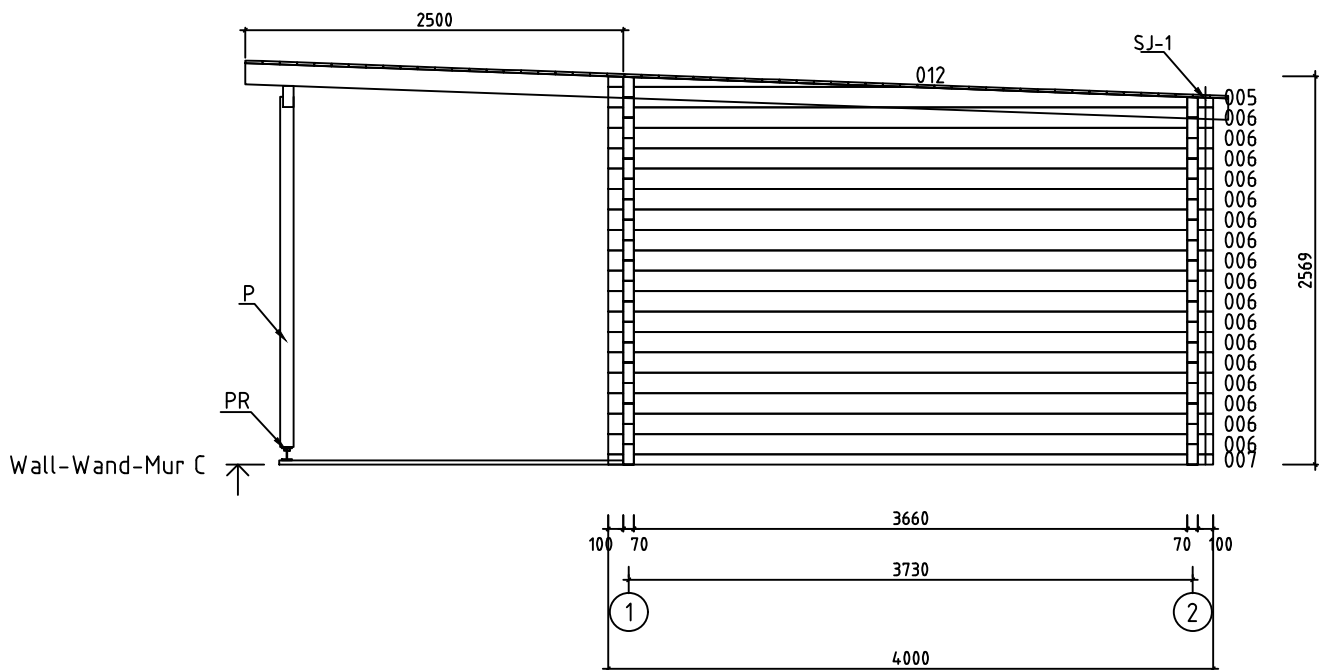


Name-Name-Nom 7007421		Page-Seite-Page 9
View-Aussicht-Vue Wall-Wand-Mur C		Scale-Maßstab-Echelle 1:50
Material-Material-Matériel 70x135		Date-Datum-Date 02.11.2021
Projekteerija EJ	File	



















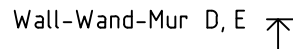













Name-Name-Nom 7007421		Page-Seite-Page 10
View-Aussicht-Vue Wall-Wand-Mur D, E		Scale-Maßstab-Echelle 1:50
Material-Material-Matériau 70x135		Date-Datum-Date 02.11.2021
Projekteerija EJ	File	









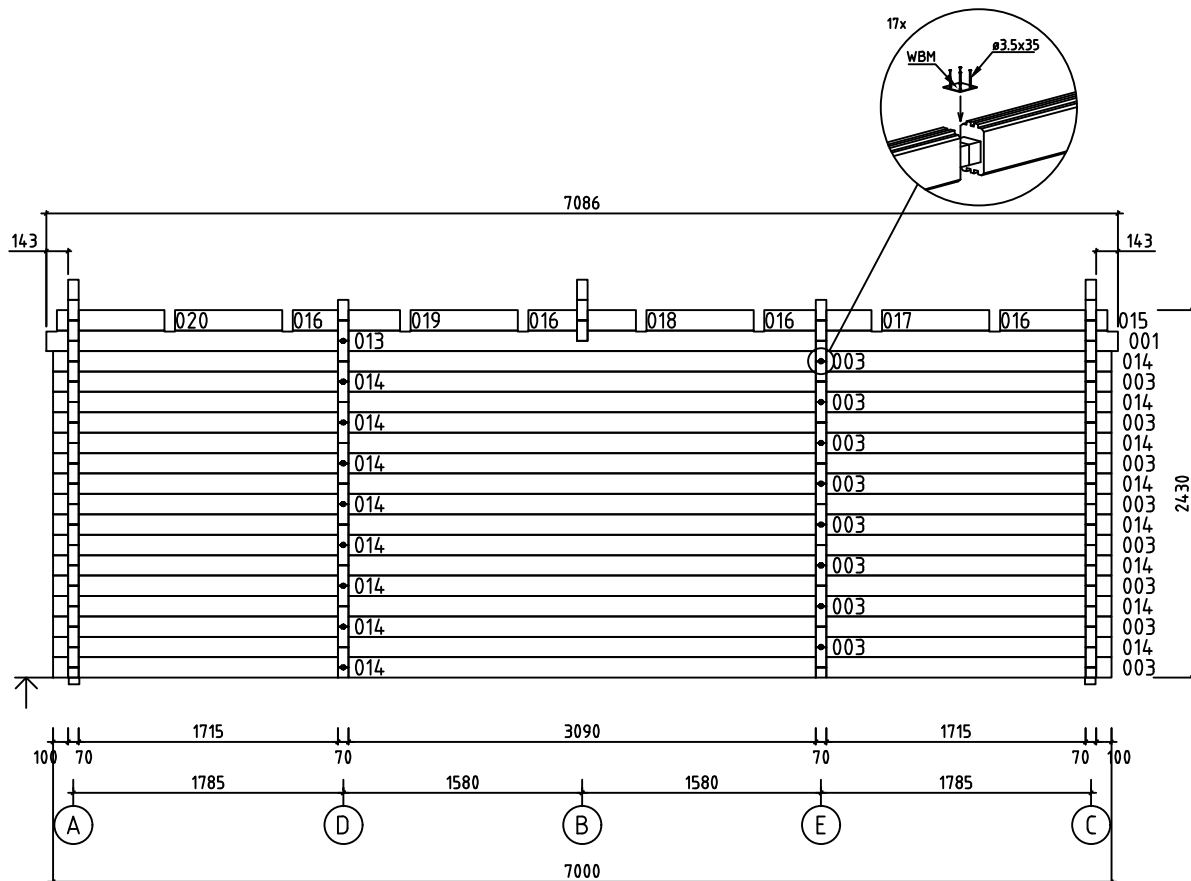
Wall-Wand-Mur 2



Name-Name-Nom 7007421		Page-Seite-Page 12	
View-Aussicht-Vue Wall-Wand-Mur 2		Scale-Maßstab-Echelle 1:50	
Material-Material-Matériel 70x135		Date-Datum-Date 02.11.2021	
Projekteerija EJ		File	

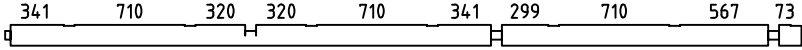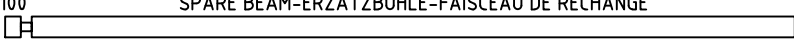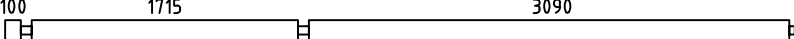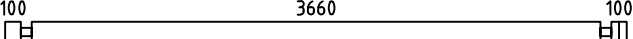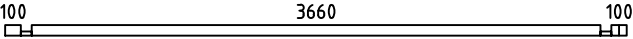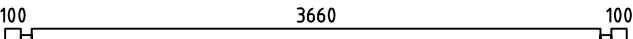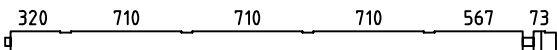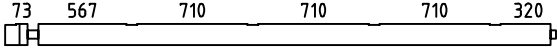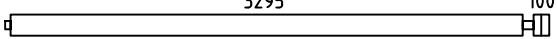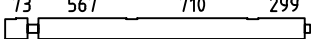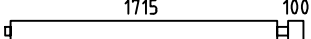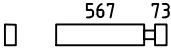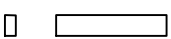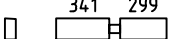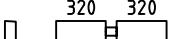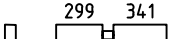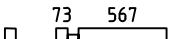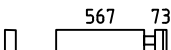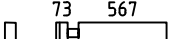Pos	7007421 Piece list - Stückliste - Liste des pieces	Q.	P (mm)	L (mm)
001		1	70x135	5123
002	100 	1	70x135	5080
003	100 	16	70x135	5080
006	100 	34	70x135	4000
007	100 	2	70x68	4000
008	100 	1	70x135	4000
009		1	70x135	3543
010		1	70x135	3543
011		2	70x135	3500
013		1	70x135	1963
014		16	70x135	1920
015		1	70x135	710
016		10	70x135	710
017		1	70x135	710
018		2	70x135	710
019		1	70x135	710
020		1	70x135	710
021		1	70x135	710
022		1	70x135	710
023		16	70x135	419
024		32	70x135	344
025		16	70x135	294
026		1	70x68	294
027		2	70x70	244
028		34	70x135	244
Name-Name-Nom 7007421		Date-Datum-Date 02.11.2021	Page-Seite-Page 1/4	

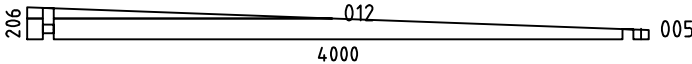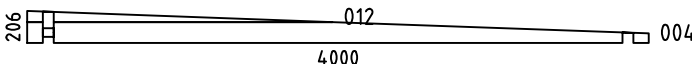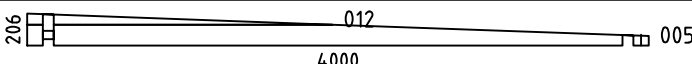     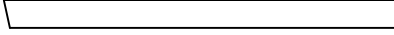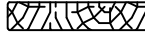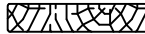Pos	7007421 Piece list - Stückliste - Liste des pieces	Q.	P (mm)	L (mm)
029	74100 	2	70x68	244
WA-1		1		
WB-1		1		
WC-1		1		
FBI2	FOUNDATION - FUNDAMENT - FONDATION (IMM) 	2	70x45	3760
FBI4	FOUNDATION - FUNDAMENT - FONDATION (IMM) 	1	70x45	3620
FBI5	FOUNDATION - FUNDAMENT - FONDATION (IMM) 	8	70x45	3325
FBI6	FOUNDATION - FUNDAMENT - FONDATION (IMM) 	18	70x45	3290
FBI1	FOUNDATION - FUNDAMENT - FONDATION (IMM) 	2	70x45	2308
FBI3	FOUNDATION - FUNDAMENT - FONDATION (IMM) 	1	70x45	2168
P1	POST - PFOSTEN - POTEAU 	3	90x90	2315
FS1	ROOF BEAM - DACHBALKEN - PANNE DE TOIT 	2	70x140	3543
FR2	RAFTER - DACHSPARREN - CHEVRON 	10	70x140	3981
FR1	RAFTER - DACHSPARREN - CHEVRON 	10	70x140	2529
F-1	FLOOR BOARDS-FUSSBODENBRETTER-LAME DE PLANCHER 	59+1	114x28	3654
R-1	ROOF BOARDS - DACHBRETTER - VOLIGES  or-oder-ou	74+1 58+1	88x18 114x18	4712
R-2	ROOF BOARDS - DACHBRETTER - VOLIGES  or-oder-ou	74 58	88x18 114x18	2374
T-1	TERRACE BOARDS - TERRASSENBRETTER - PLANCHER DE TERRASSE (IMM) 	55+1	120x28	2275
FF-1	FLOOR FILLET-FUSSBODENLEISTE - CORNIERE DE FINITION DU PLANCHER 		18x35	22 m.
GB-1	GABLE MOULDING - GIEBELLEISTE - PLANCHE DE RIVE 	4	18x120	2540
GB-2	GABLE MOULDING - GIEBELLEISTE - PLANCHE DE RIVE 	4	18x120	3973
EB-1	EAVES BOARD - TRAUFBRETT - BANDEAU DE TOIT 	4	18x120	2394
EB-2	EAVES BOARD - TRAUFBRETT - BANDEAU DE TOIT 	4	18x120	4730
DT-1	FIXING FILLET FOR DOOR - FIXIRUNGSLEISTE FÜR TÜR - PROFIL DE FIXATION DES PORTES 	4	43x70	2120
SJ-1	TREADED ROD M10 - GEWINDESTANGE M10 - TIGE FILETÉE M10 	2		2455
Name-Name-Nom 7007421		Date-Datum-Date 02.11.2021	Page-Seite-Page 2/4	

 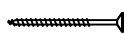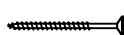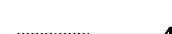  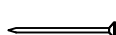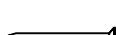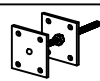Pos	7007421 Piece list - Stückliste - Liste des pieces	Q.	P (mm)	L (mm)
SJ-2	TREADED ROD M10 - GEWINDESTANGE M10 - TIGE FILETÉE M10 	2		2595
GS-1	ROOFING FELT FILLET - DACHPAPPENLEISTE - BAGUETTE DE FIXATION DU FEUTRE BITUMEUX 	4	18x70	3235
GS-2	ROOFING FELT FILLET - DACHPAPPENLEISTE - BAGUETTE DE FIXATION DU FEUTRE BITUMEUX 	2	18x70	3562
RCM	ROOFBEAMS CONNECTING METAL - DACHBALKEN BEFESTIGUNGS- METALLE - CONNECTEUR MÉTALLIQUE POUR SOLIVES DE PLAFOND 	11		
HS1	SCREW FOR WALLBEAMS CONNECTING METAL - SCHRAUBE FÜR WANDBOHLN BEFESTIGUNG METALLE -VIS POUR PATTE D'ASSEMBLAGE 	76	ø3.5x35	
HS	SCREW FOR GABLE MOULDING - SCHRAUBEN FÜR GIEBELLEISTE - VIS DE FIXATION POUR PLANCHE DE RIVE 	60	ø4.5x50	
HS	SCREW FOR EAVES BOARDS - SCHRAUBEN FÜR TRAUFBRETT - VIS DE FIXATION POUR BANDEAU DE TOIT 	92	ø4.5x50	
HS	SCREW FOR POST HEIGHT ADJUSTMENT - SCHRAUBEN FÜR REGULIERUNGSSCHRAUBE FÜR PFOSTEN - VIS DE FIXATION DE SUPPORT RÉGLABLE DE POTEAU 	24	ø4.5x50	
HS	SCREW FOR ROOFING FELT FILLET - SCHRAUBEN FÜR DACHPAPPEN- LEISTE - VIS POUR BAGUETTE FIXATION FEUTRE BITUMEUX 	44	ø4.5x50	
HS	SCREW FOR POST - SCHRAUBEN FÜR PFOSTEN - VIS DE FIXATION DES POTEAUX 	6	ø4.5x70	
HS	SCREW FOR 1. WALL BEAM - SCHRAUBE FÜR 1. BOHLENREIHE - VIS DE FIXATION DES FONDATIONS 	11	ø5x120	
HS	SCREW FOR FUNDAMENT - SCHRAUBEN ZUR BEFISTIGUNG FUNDAMENT - VIS POUR FONDATION 	100	ø5x120	
HS	SCREW FOR GABLE - SCHRAUBEN FÜR GIEBEL - VIS POUR FIXATION DES PIGNONS 	11	ø5x120	
HS	SCREW FOR 1. WALL BEAM - SCHRAUBE FÜR 1. BOHLENREIHE - VIS DE FIXATION DES FONDATIONS 	7	ø6x160	
HS	SCREW FOR RAFTER (FR) - SCHRAUBEN ZUR BEFISTIGUNG DACHSPARREN (FR) - VIS POUR CHEVRON (FR) 	40	ø6x180	
HB	HAMMER BLOCK - SCHLAGHOLZ - CALLE DE FRAPPE 	2		
NF	ZN NAIL FOR ROOF - ZN NÄGEL FÜR DACHBRETT - POINTE POUR TOIT 	840	ø2.5x60	
NF	ZN NAIL FOR FLOOR - ZN NÄGEL FÜR FUSSBODENBRETT - CLOUS POUR PLANCHER 	440	ø2.5x60	
NF	NAIL FOR TERRACE - NÄGEL FÜR TERRASSENBRETT - POINTE POUR PLANCHER DE TERRASSE 	560	ø2.5x60	
NF	ZN NAIL FOR FLOOR FILLETS - ZN NÄGEL FÜR FUSSBODENLEISTEN - POINTE POUR PANNEAUX DE PLANCHER 	42	ø2x40	
WB50	WALLBEAMS CONNECTING METAL - WANDBOHLN BEFESTIGUNG METALLE -PATTE D'ASSEMBLAGE 	19	50x50	
PR	POST HEIGHT ADJUSTMENT - REGULIERUNGSSCHRAUBE FÜR PFOSTEN - SUPPORT RÉGLABLE DE POTEAU 	3		
Name-Name-Nom 7007421		Date-Datum-Date 02.11.2021		Page-Seite-Page 3/4

