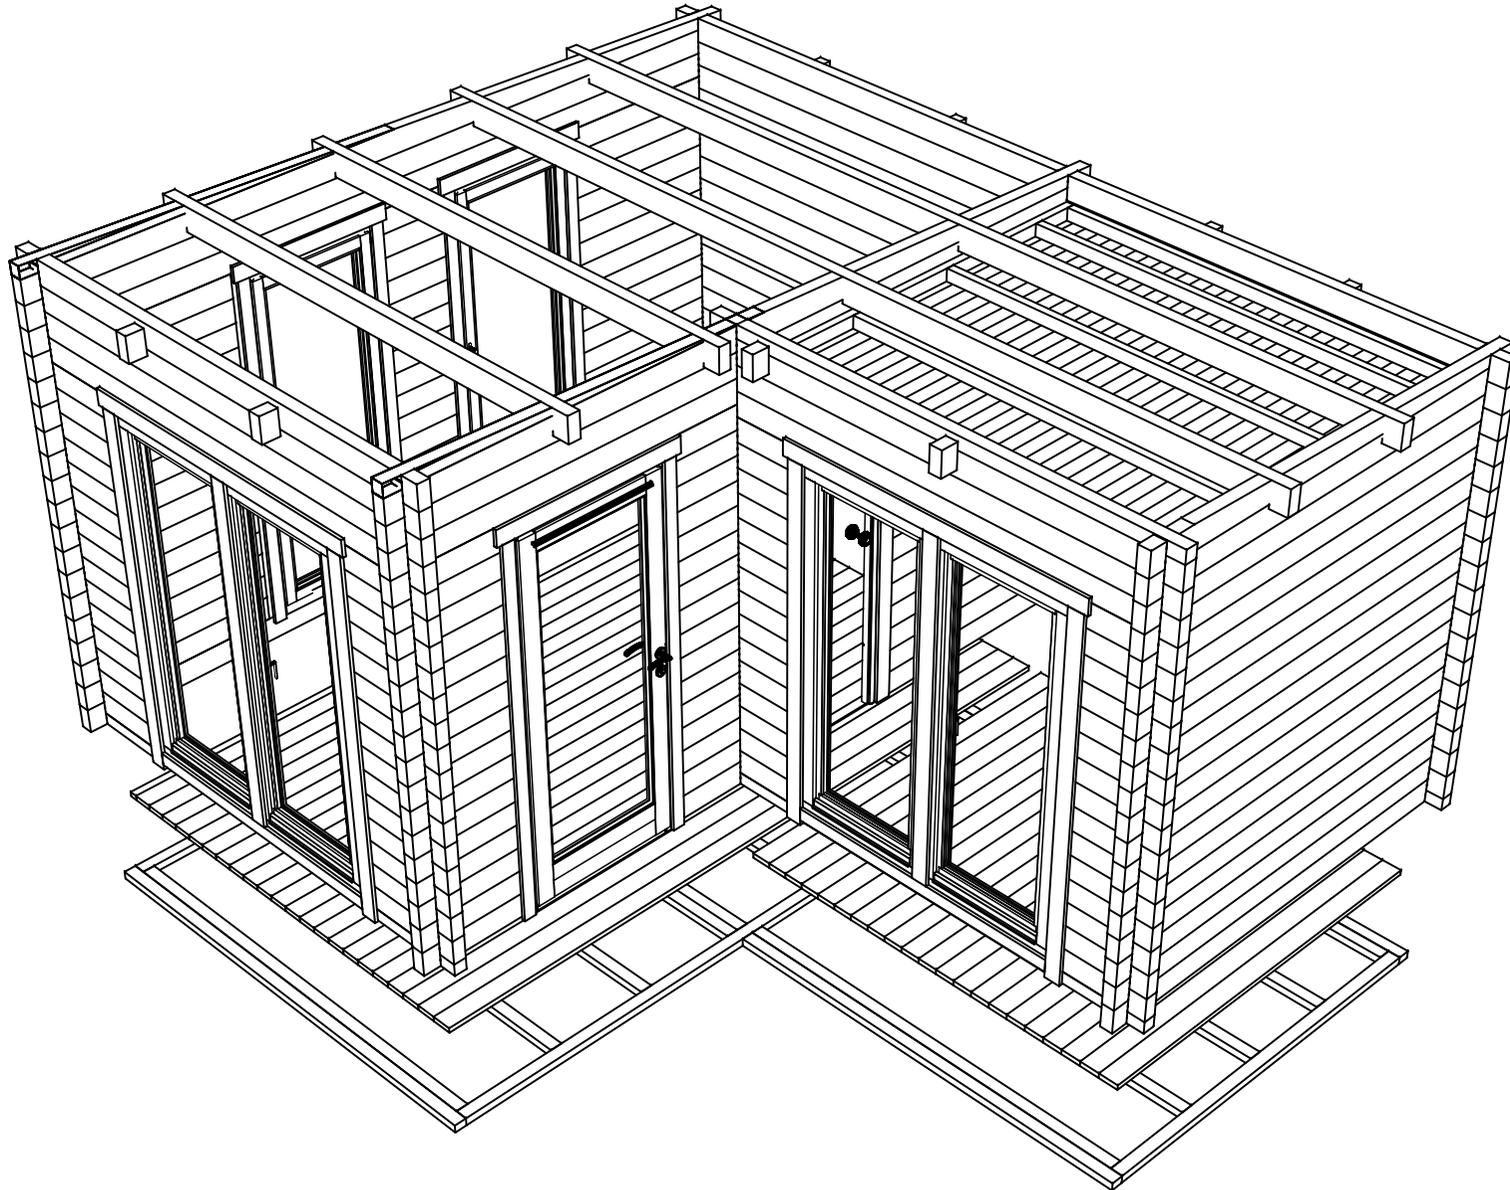








Model	7017808	Seite/Page	1
Zeichnung/Drawing	3D	Maßstab/Scale	
Profil/Profile	70x135	Datum/Date	07.03.2024
Zeichner/Drafter	SRM	File	7017808.dwg






Model	7017808	Seite/Page	2
Zeichnung/Drawing	3D	Maßstab/Scale	
Profil/Profile	70x135	Datum/Date	07.03.2024
Zeichner/Drafter	SRM	File	7017808.dwg

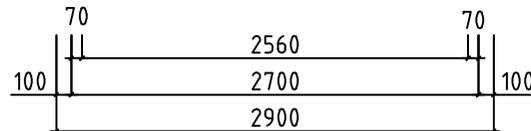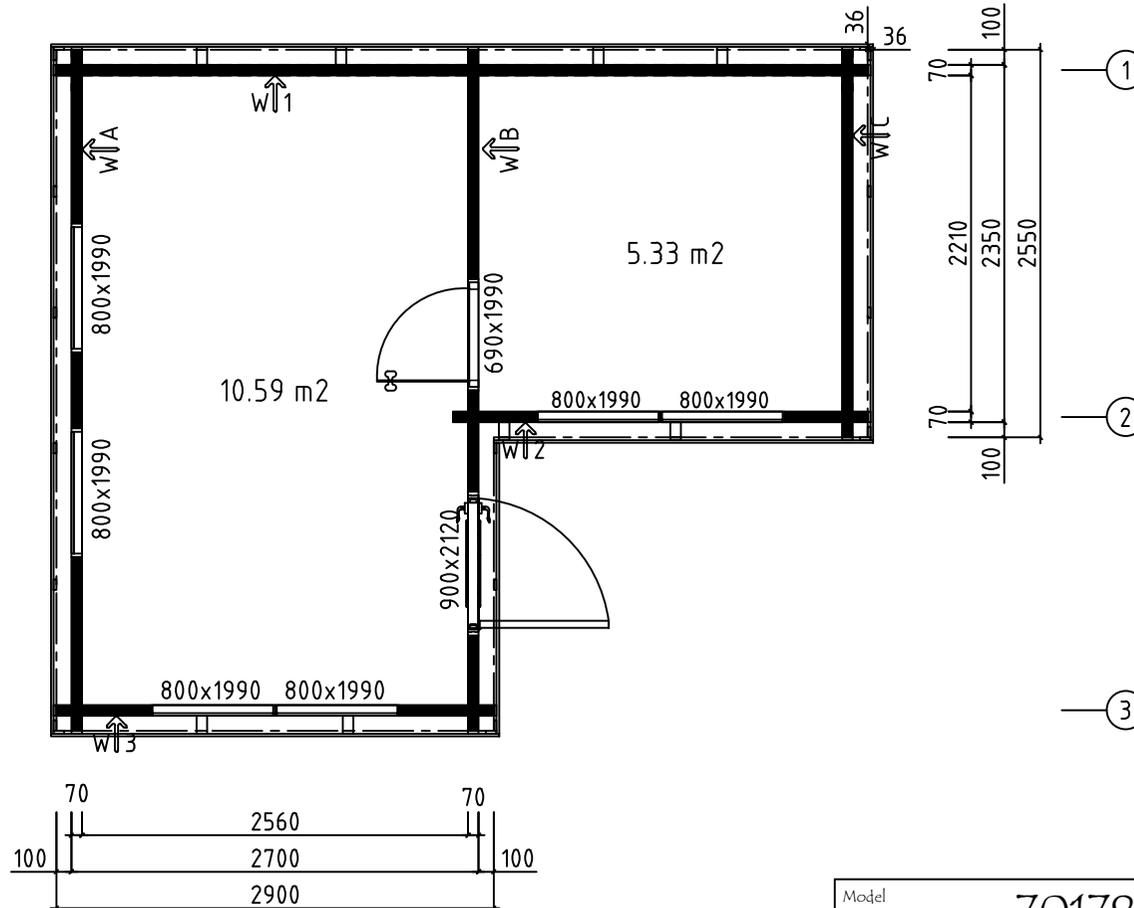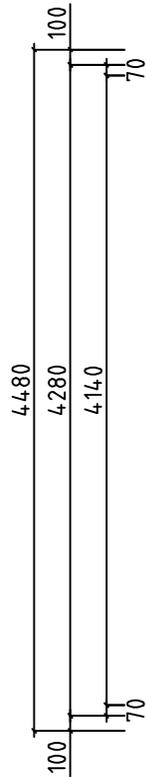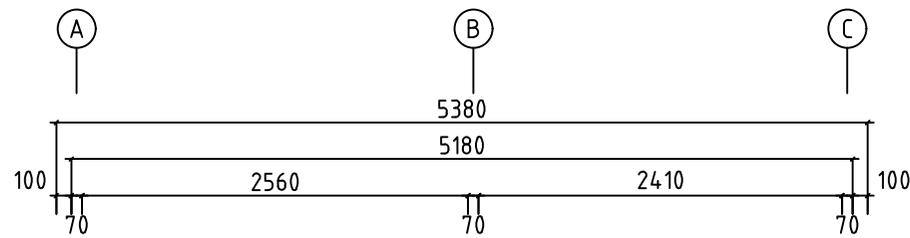
H = 1.700 m
TOTAL: 15.92 m²



Model	7017808	Seite/Page	3
Zeichnung/Drawing	GRUNDPLAN - GROUNDPLAN	Maßstab/Scale	1:50
Profil/Profile	70x135	Datum/Date	07.03.2024
Zeichner/Drafter	SRM	File	7017808.dwg

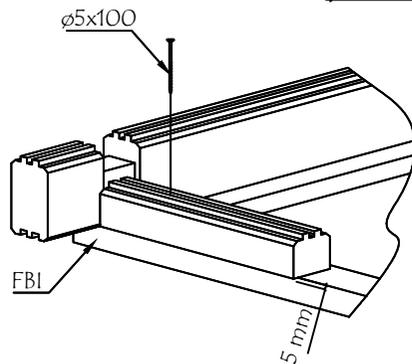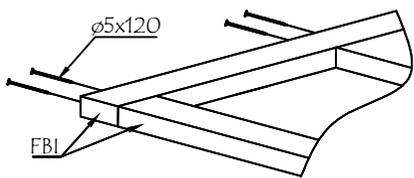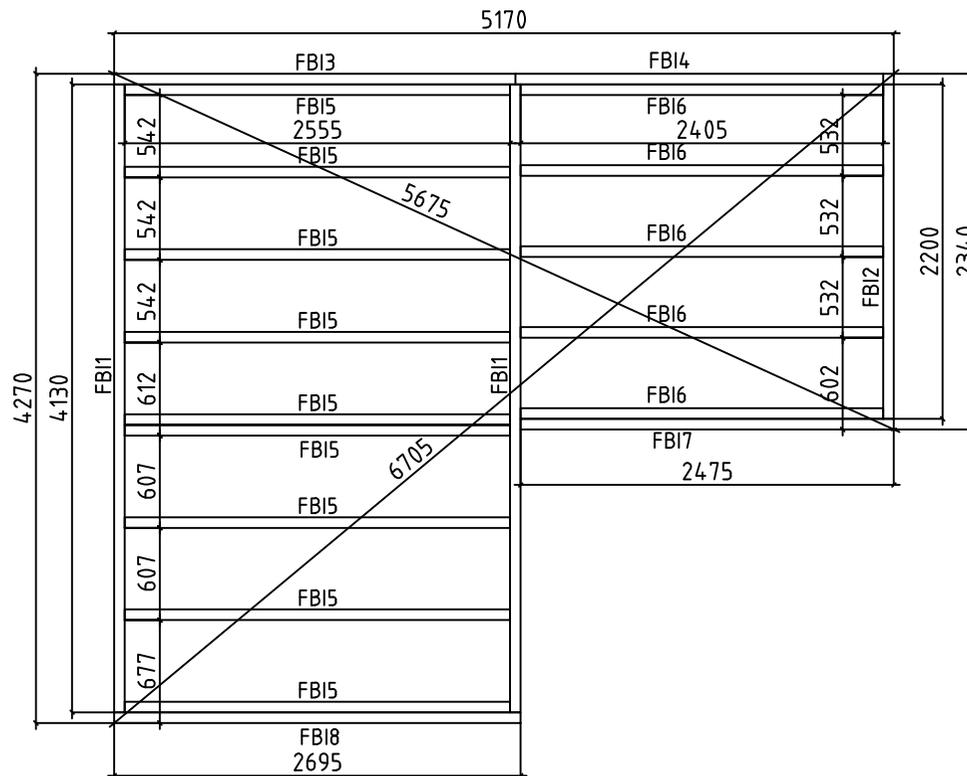


Model	7017808	Seite/Page	4
Zeichnung/Drawing	FUNDAMENTHOLZ (IMM) - FOUNDATION BEAM (IMM)	Maßstab/Scale	1:50
Profil/Profile	70x45	Datum/Date	07.03.2024
Zeichner/Drafter	SRM	File	7017808.dwg


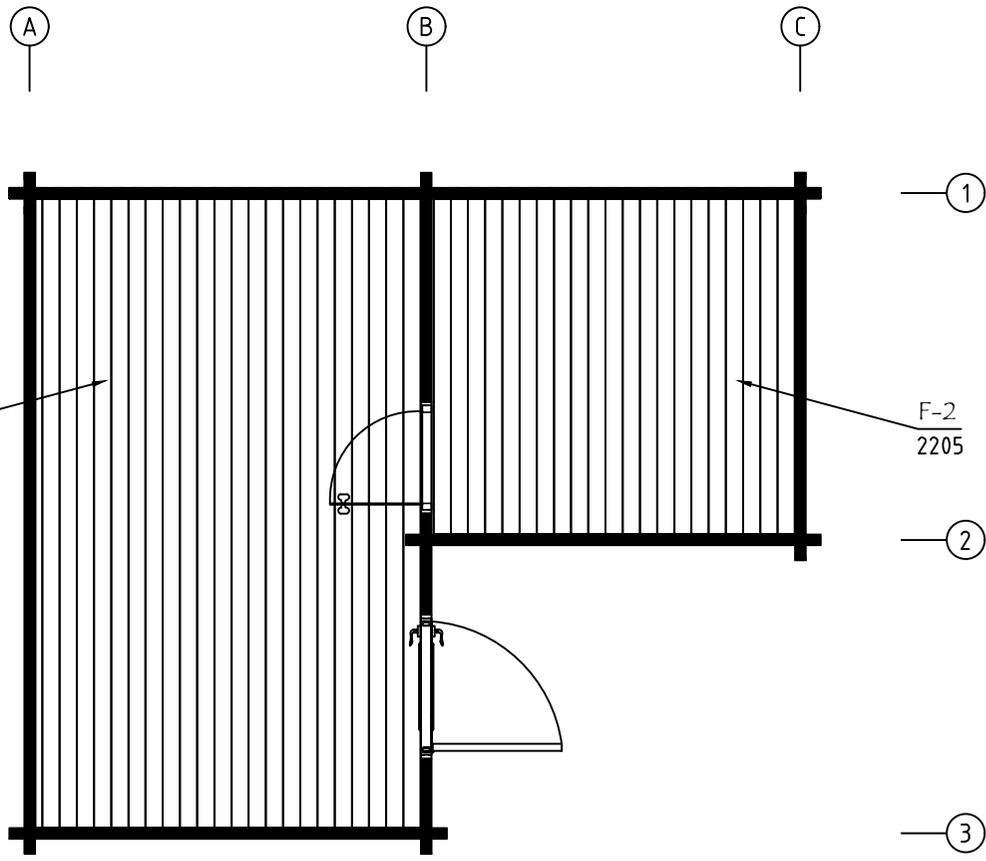


F-1
4135

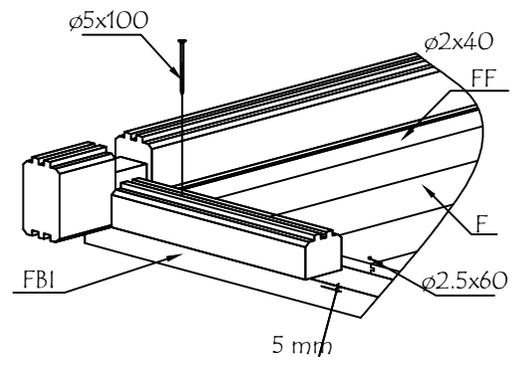
F-2
2205



Model	7017808	Seite/Page	5
Zeichnung/Drawing	FUSSBODENBRETTER-FLOOR BOARDS	Maßstab/Scale	1:50
Profil/Profile	114x28	Datum/Date	07.03.2024
Zeichner/Drafter	SRM	File	7017808.dwg

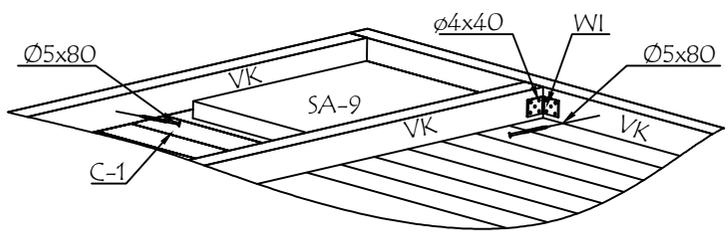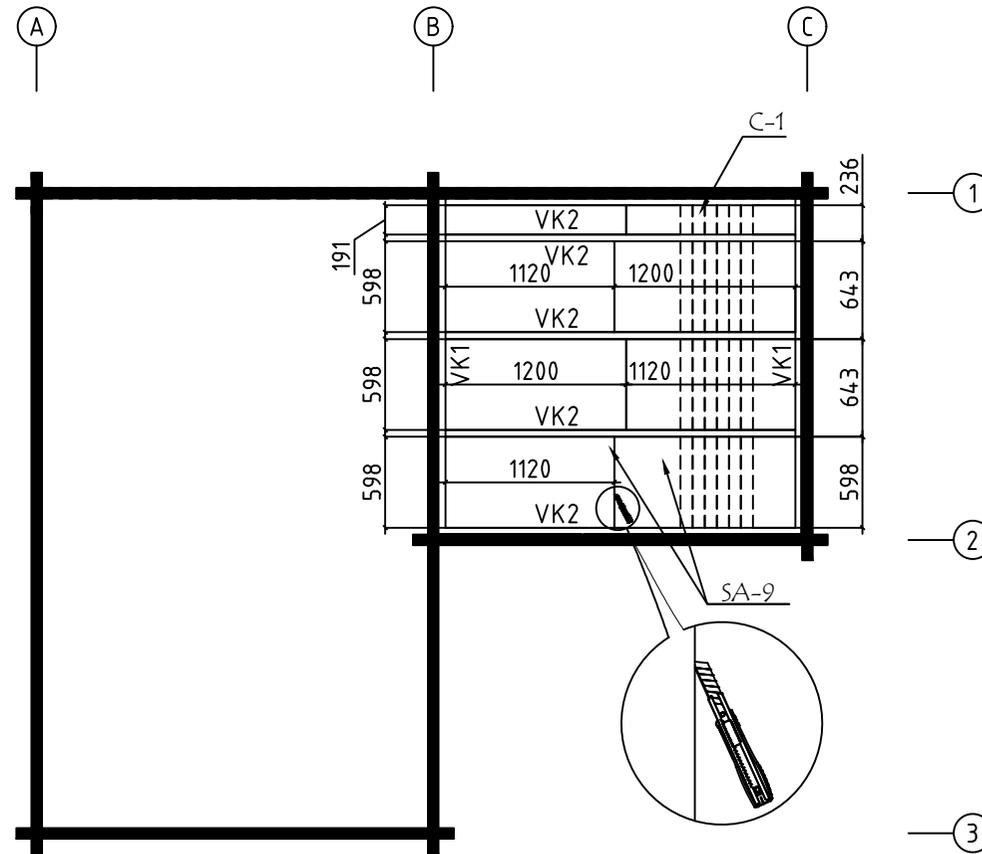



Model	7017808	Seite/Page	6
Zeichnung/Drawing	SAUNA DECKENBRETT-CEILING BOARDS	Maßstab/Scale	1:50
Profil/Profile	80x15 / 45x70	Datum/Date	07.03.2024
Zeichner/Drafter	SRM	File	7017808.dwg

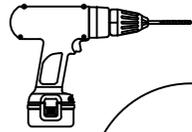

Ⓐ

Ⓑ

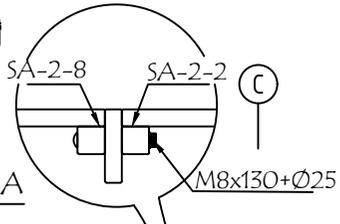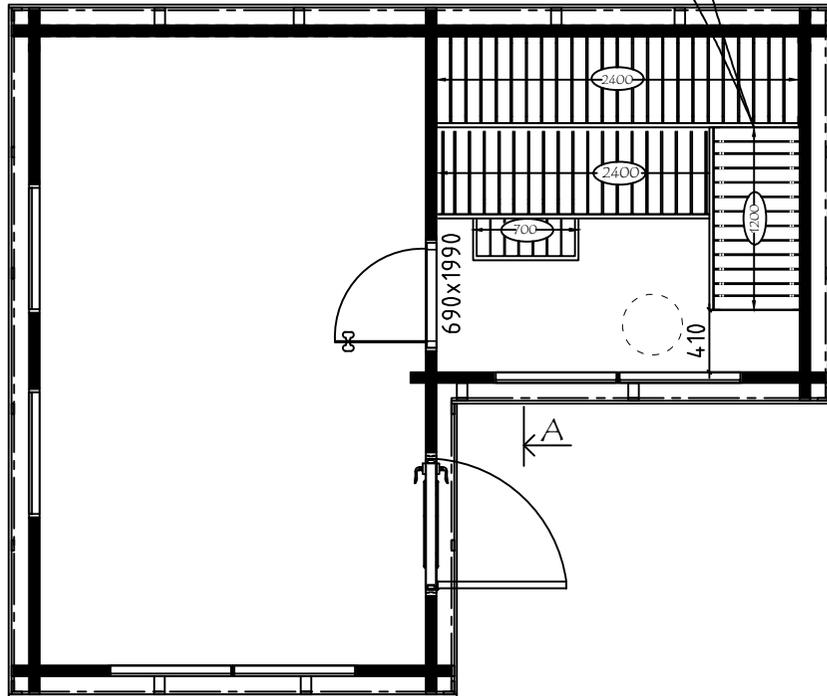
Ⓒ




Ⓚ

Ⓛ




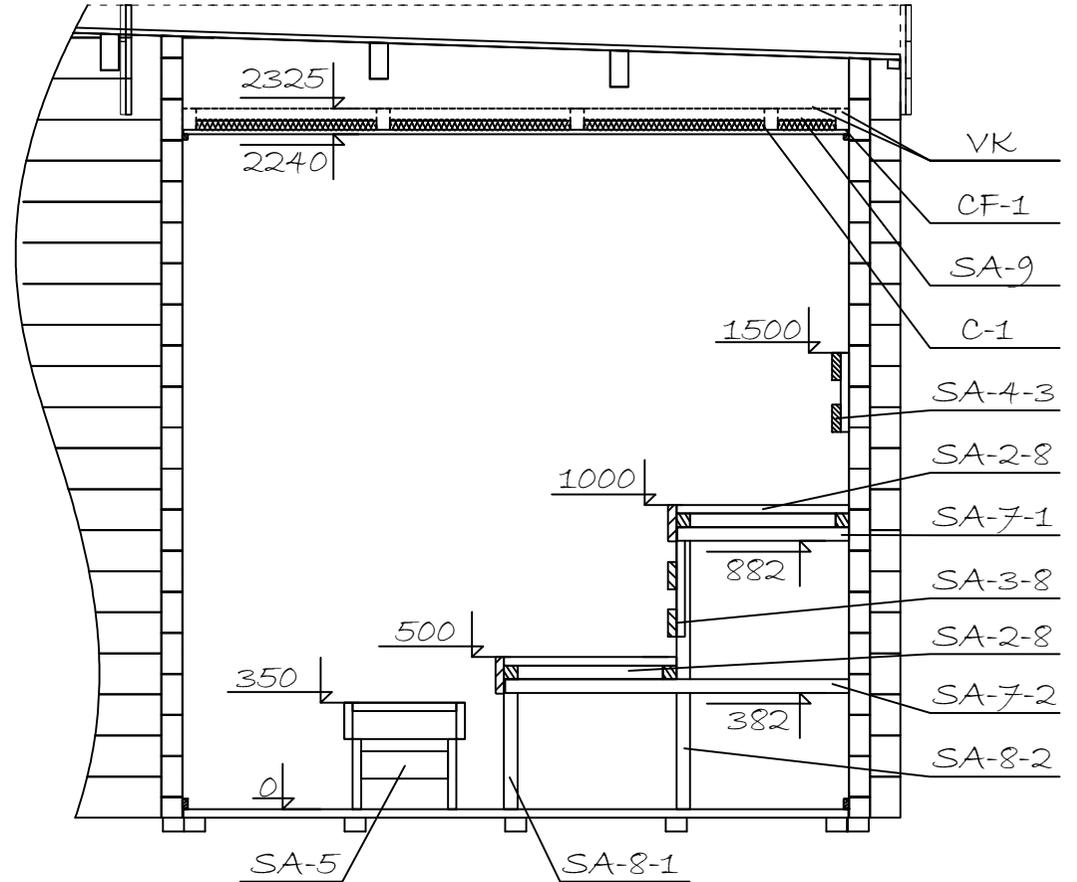
Ⓜ







Model	7017808	Seite/Page	7
Zeichnung/Drawing	SCHNITT A - CUT A	Maßstab/Scale	1:50
Profil/Profile	70x135	Datum/Date	07.03.2024
Zeichner/Drafter	SRM	File	7017808.dwg

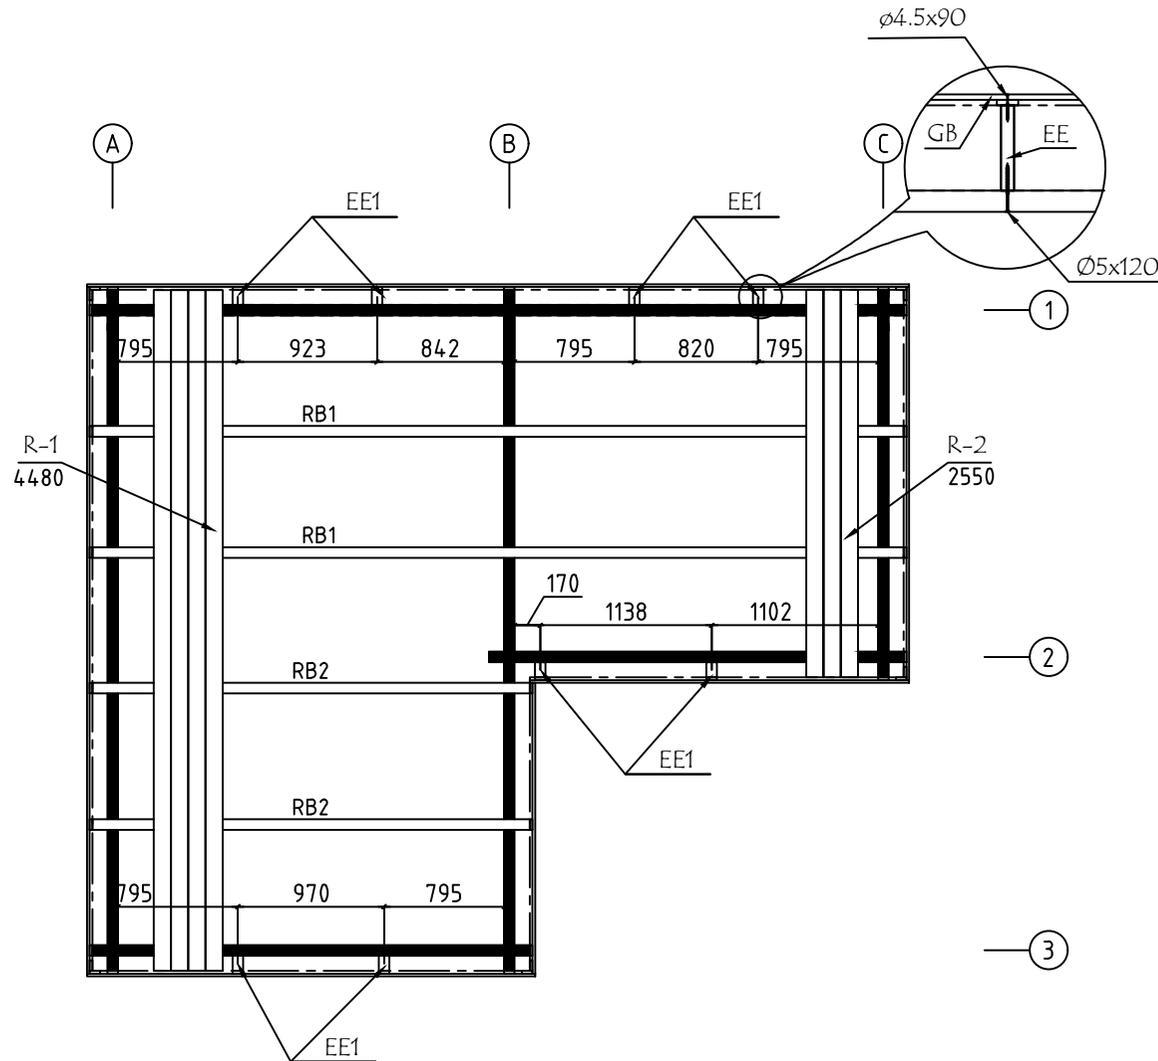



Model	7017808	Seite/Page	8
Zeichnung/Drawing	DACHBRETT - ROOF BOARDS	Maßstab/Scale	1:50
Profil/Profile	88x18 oder-or 114x18 / 70x140	Datum/Date	07.03.2024
Zeichner/Drafter	SRM	File	7017808.dwg

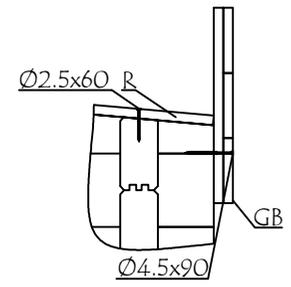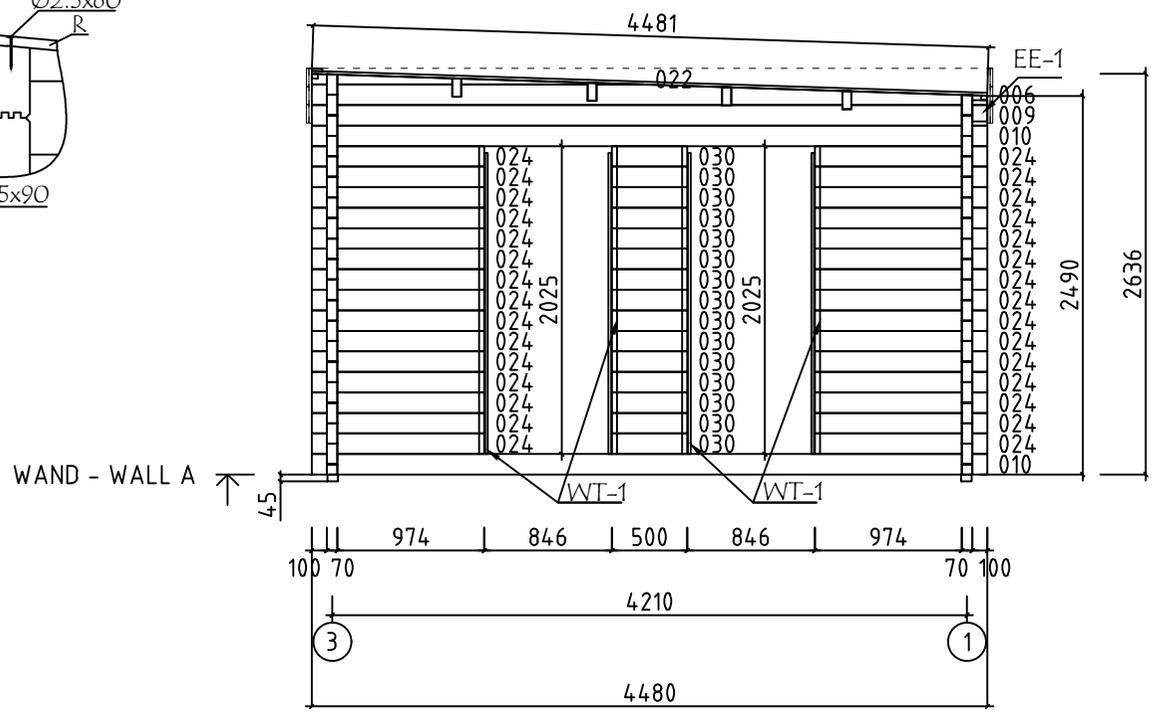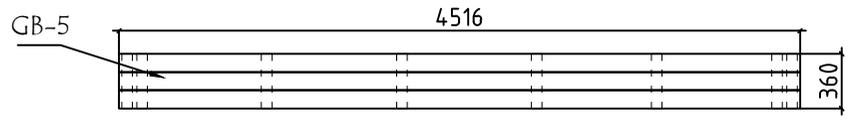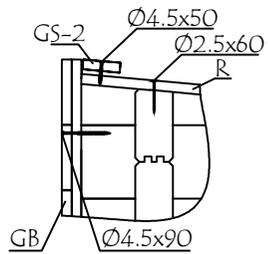

Model	7017808	Seite/Page	9
Zeichnung/Drawing	WAND - WALL A	Maßstab/Scale	1:50
Profil/Profile	70x135	Datum/Date	07.03.2024
Zeichner/Drafter	SRM	File	7017808.dwg

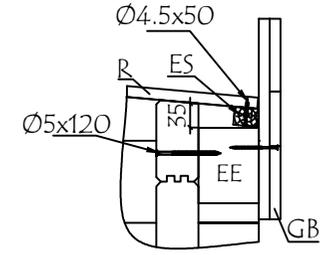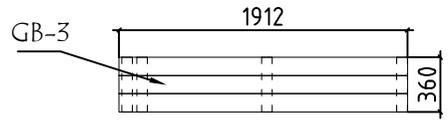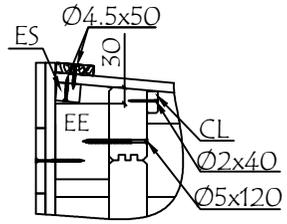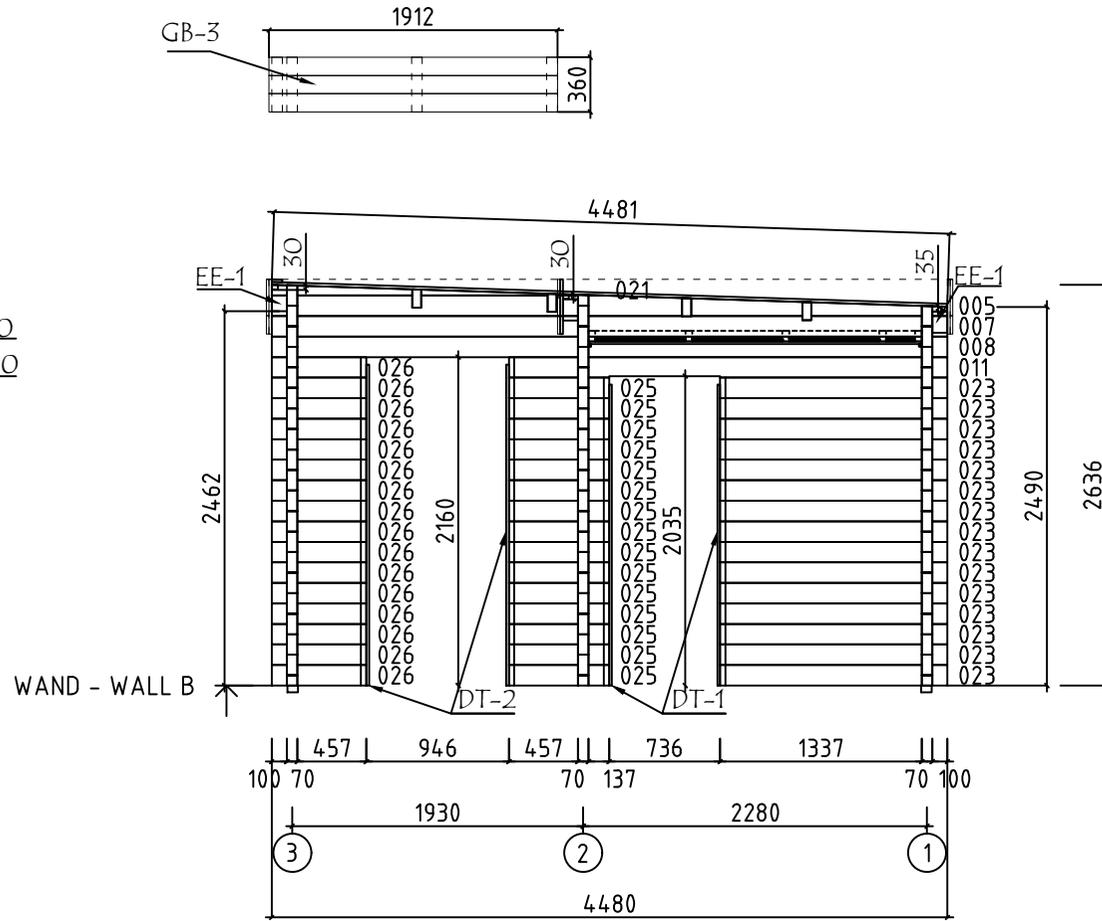








Model	7017808	Seite/Page	10
Zeichnung/Drawing	WAND - WALL B	Maßstab/Scale	1:50
Profil/Profile	70x135	Datum/Date	07.03.2024
Zeichner/Drafter	SRM	File	7017808.dwg








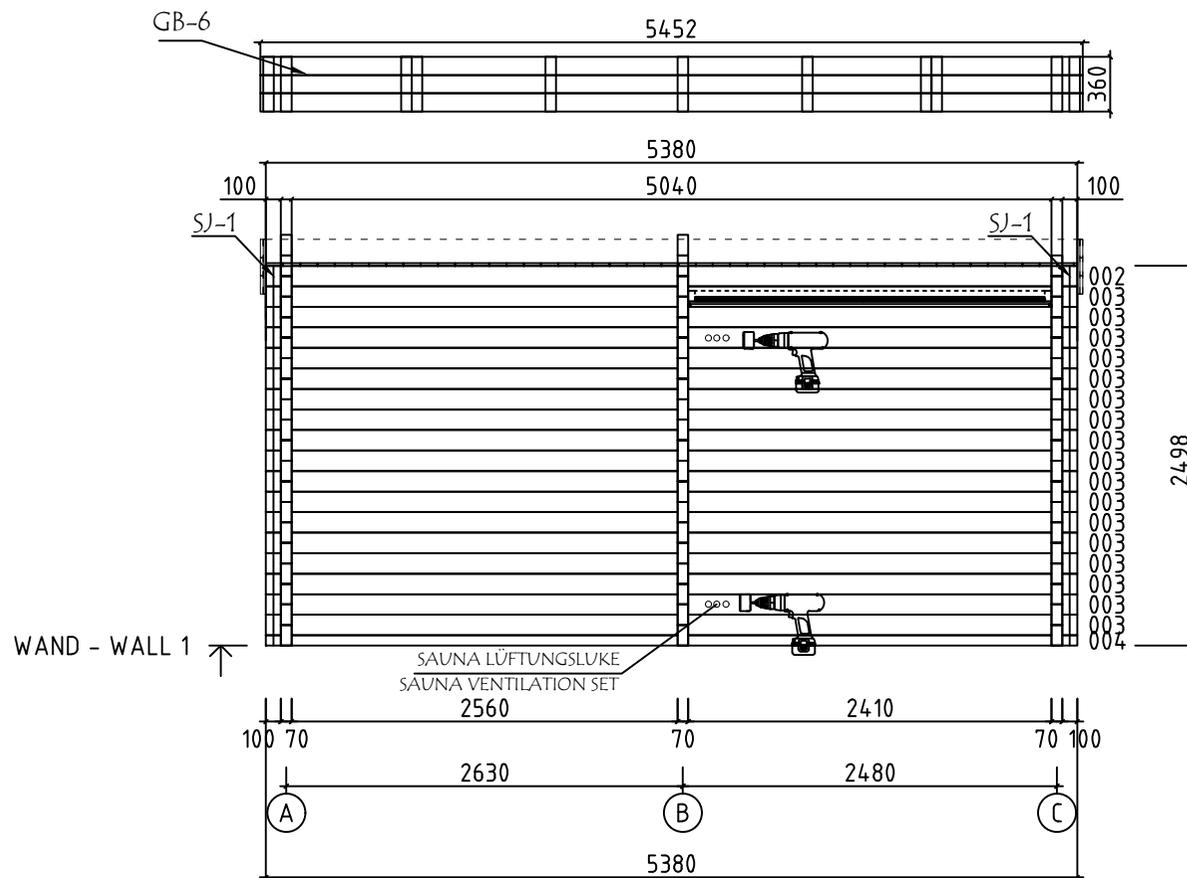
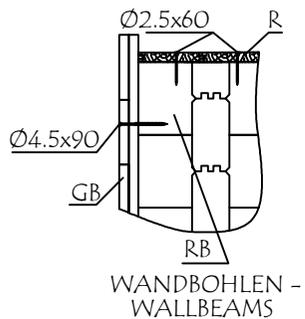









Bitte achten Sie darauf dass die Lüftungsöffnungen von innen nicht mit der Saunabank bedeckt werden!
Please make sure that the ventilation openings are not covered from the inside with the sauna bench!



Model	7017808	Seite/Page	12
Zeichnung/Drawing	WAND - WALL 1	Maßstab/Scale	1:50
Profil/Profile	70x135	Datum/Date	07.03.2024
Zeichner/Drafter	SRM	File	7017808.dwg





Pos	Bestimmung-Specification 7017808	Stck. Pcs.	Profil Profile (mm)	Länge Length (mm)
001	100 5040 ERZATZBOHLE-SPARE BEAM 100	1	70x135	5380
002	100 2560 2410 100	1	70x135	5380
003	100 2560 2410 100	17	70x135	5380
004	100 2560 2410 100	1	70x68	5380
008	100 1860 2210 100	1	70x135	4480
010	100 4140 100	2	70x135	4480
011	457 2210 100	1	70x135	2907
012	100 2560 100	1	70x135	2900
013	100 2560 100	3	70x135	2900
014	100 2560 100	1	70x68	2900
015	100 2410 100	1	70x68	2750
016	100 2410 100	1	70x73	2750
017	100 2410 100	3	70x135	2750
020	100 2210 100	17	70x135	2550
023	1337 100	15	70x135	1507
024	974 100	30	70x135	1144
025	457 137	15	70x135	664
026	100 457	16	70x135	627
027	100 457	30	70x135	627
028	100 382	15	70x135	552
029	382 100	15	70x135	552
030		15	70x135	500
SH	SCHLAGHOLZ - HAMMER BLOCK 70 MM			2 70x135 300
Name	7017808	Datum/Date	07.03.2024	Seite/Page 1/6

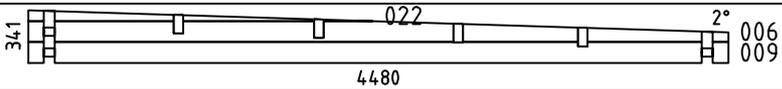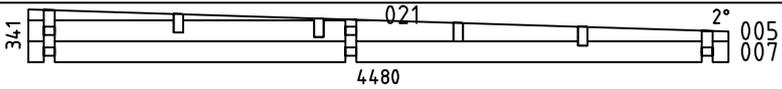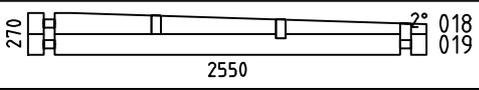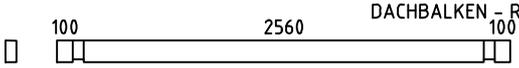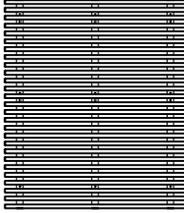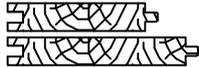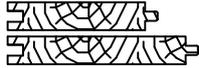Pos	Bestimmung-Specification 7017808	Stck. Pcs.	Profil Profile (mm)	Länge Length (mm)	
WA-1		1	70x341	4480	
WB-1		1	70x341	4480	
WC-1		1	70x270	2550	
FBI1	FUNDAMENTHOLZ (IMM) - FOUNDATION BEAM (IMM) 	2	70x45	4130	
FBI8	FUNDAMENTHOLZ (IMM) - FOUNDATION BEAM (IMM) 	1	70x45	2695	
FBI3	FUNDAMENTHOLZ (IMM) - FOUNDATION BEAM (IMM) 	1	70x45	2660	
FBI5	FUNDAMENTHOLZ (IMM) - FOUNDATION BEAM (IMM) 	9	70x45	2555	
FBI4	FUNDAMENTHOLZ (IMM) - FOUNDATION BEAM (IMM) 	1	70x45	2510	
FBI7	FUNDAMENTHOLZ (IMM) - FOUNDATION BEAM (IMM) 	1	70x45	2475	
FBI6	FUNDAMENTHOLZ (IMM) - FOUNDATION BEAM (IMM) 	5	70x45	2405	
FBI2	FUNDAMENTHOLZ (IMM) - FOUNDATION BEAM (IMM) 	1	70x45	2200	
EE1	TRAUFELEMENTESTÜTZEN - EAVES ELEMENT SUPPORT 	8	70x140	100	
RB1	DACHBALKEN - ROOF BEAM 	2	70x140	5380	
RB2	DACHBALKEN - ROOF BEAM 	2	70x140	2900	
DC	SICHTSCHUTZZAUN - LATTICE ASSEMBLY REQUIRED-MONTAGE ERFORDERLICH  * !!! MONTAGEANLEITUNGEN - ASSEMBLY INSTRUCTIONS Seite/Page M 1/1	1	1960x61	2280	
R-1	DACHBRETTEN - ROOF BOARDS 88mm or-oder 114mm 	33+1 26+1	88x18 114x18	4480	
R-2	DACHBRETTEN - ROOF BOARDS 88mm or-oder 114mm 	29 22	88x18 114x18	2550	
F-1	FUSSBODENBRETTEN-FLOOR BOARDS 	23+1	114x28	4135	
F-2	FUSSBODENBRETTEN-FLOOR BOARDS 	21	114x28	2205	
CL-1	ABDECKLEISTEN - COVER STRIPS 		18x35	14.0 lfm/rm	
FF-1	FUSSBODENLEISTEN FLOOR STRIPS 		18x35	24.0 lfm/rm	
Name	7017808	Datum/Date	07.03.2024	Seite/Page	2/6

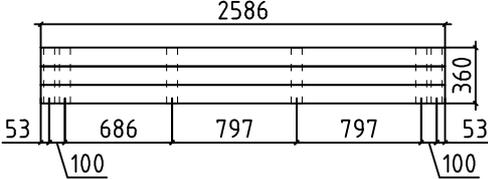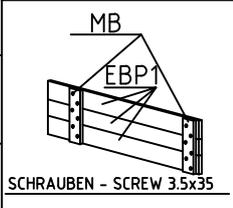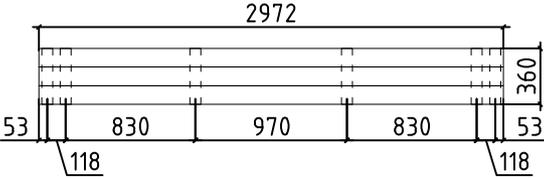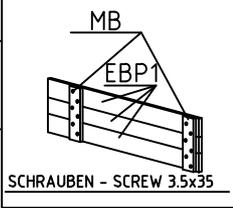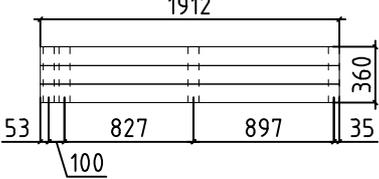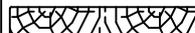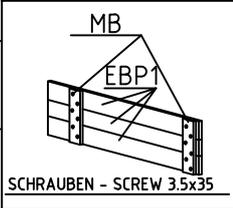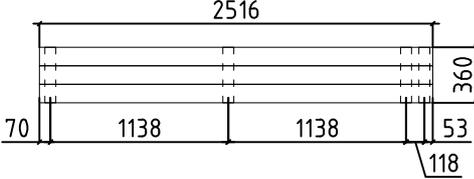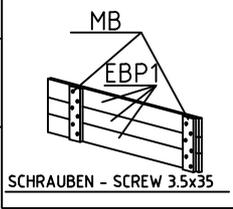Pos	Bestimmung-Specification 7017808	Stck. Pcs.	Profil Profile (mm)	Länge Length (mm)	
ES-1	TRAFENLEISTE - EAVES STRIPS 	3	30x40	2690	
ES-2	TRAFENLEISTE - EAVES STRIPS 	1	30x40	2900	
GB-1	TRAFENELEMENTE - EAVES ELEMENT ASSEMBLY REQUIRED-MONTAGE ERFORDERLICH 	1	36x360	2586	
EBP1-4	TRAUFELEMENTEBRETTER - EAVES ELEMENTBOARDS 	3	18x120	2586	
MB-1	MONTAGEBRETTER - MOUNTING BOARD  	6	70x18	360	
GB-2	TRAFENELEMENTE - EAVES ELEMENT ASSEMBLY REQUIRED-MONTAGE ERFORDERLICH 	1	36x360	2972	
EBP1-5	TRAUFELEMENTEBRETTER - EAVES ELEMENTBOARDS 	3	18x120	2972	
MB-1	MONTAGEBRETTER - MOUNTING BOARD  	6	70x18	360	
GB-3	TRAFENELEMENTE - EAVES ELEMENT ASSEMBLY REQUIRED-MONTAGE ERFORDERLICH 	1	36x360	1912	
EBP1-2	TRAUFELEMENTEBRETTER - EAVES ELEMENTBOARDS 	3	18x120	1912	
MB-1	MONTAGEBRETTER - MOUNTING BOARD  	4	70x18	360	
GB-4	TRAFENELEMENTE - EAVES ELEMENT ASSEMBLY REQUIRED-MONTAGE ERFORDERLICH 	1	36x360	2516	
EBP1-3	TRAUFELEMENTEBRETTER - EAVES ELEMENTBOARDS 	3	18x120	2516	
MB-1	MONTAGEBRETTER - MOUNTING BOARD  	4	70x18	360	
Name	7017808	Datum/Date	07.03.2024	Seite/Page	3/6

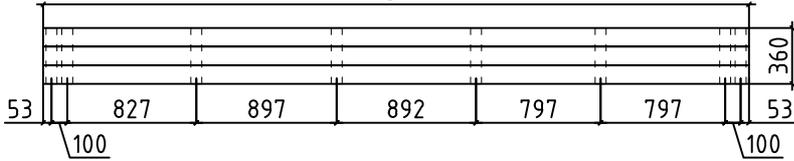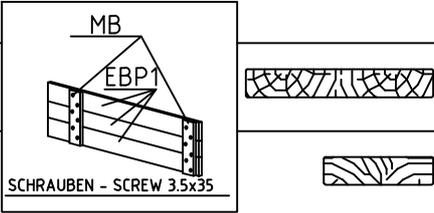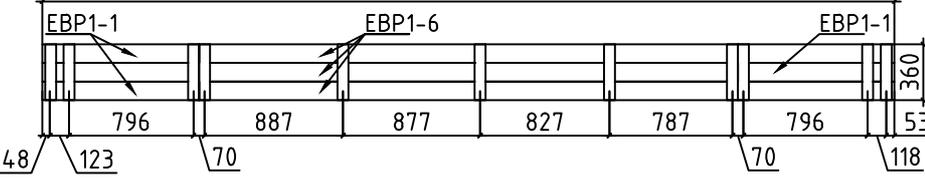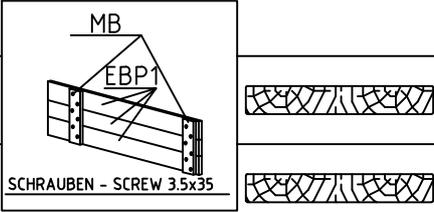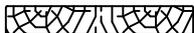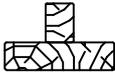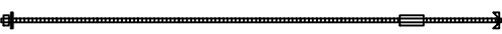Pos	Bestimmung-Specification 7017808	Stck. Pcs.	Profil Profile (mm)	Länge Length (mm)	
GB-5	TRAUFELEMENTE - EAVES ELEMENT ASSEMBLY REQUIRED-MONTAGE ERFORDERLICH 4516 	1	36x360	4516	
EBP1-7	TRAUFELEMENTEBRETTER - EAVES ELEMENTBOARDS 	3	18x120	4516	
MB-1	MONTAGEBRETTER - MOUNTING BOARD 	8	70x18	360	
GB-6	TRAUFELEMENTE - EAVES ELEMENT ASSEMBLY REQUIRED-MONTAGE ERFORDERLICH 5452 	1	36x360	5452	
EBP1-1	TRAUFELEMENTEBRETTER - EAVES ELEMENTBOARDS 	3	18x120	1002	
EBP1-6	TRAUFELEMENTEBRETTER - EAVES ELEMENTBOARDS 	3	18x120	4450	
MB-1	MONTAGEBRETTER - MOUNTING BOARD 	11	70x18	360	
GS-1	GIEBELDECKLEISTE - GABLE COVER STRIPS 	1	18x70	2480	
GS-2	GIEBELDECKLEISTE - GABLE COVER STRIPS 	1	18x70	2900	
WT-1	FIXIRUNGSLEISTE FÜR FENSTER - FIXING FILLET FOR WINDOW 	8	43x70	1980	
DT-1	FIXIRUNGSLEISTE FÜR TÜR - FIXING FILLET FOR DOOR 	2	43x70	1980	
DT-2	FIXIRUNGSLEISTE FÜR TÜR - FIXING FILLET FOR DOOR 	2	43x70	2110	
SJ-1	GEWINDESTANGE M10 - TREADED ROD M10 	2		2530	
SJ-2	GEWINDESTANGE M10 - TREADED ROD M10 	1		2600	
SJ-3	GEWINDESTANGE M10 - TREADED ROD M10 	2		2660	
HS	SCHRAUBEN FÜR DEKORATIVE LEISTE - SCREWS FOR DECORATIVE STRIPS / DCL 	81	Ø3.5x35		
HS	SCHRAUBEN FÜR MONTAGEBRETTER - SCREWS FOR MOUNTING BOARD / MB 	234	Ø3.5x35		
Name	7017808	Datum/Date	07.03.2024	Seite/Page	4/6

 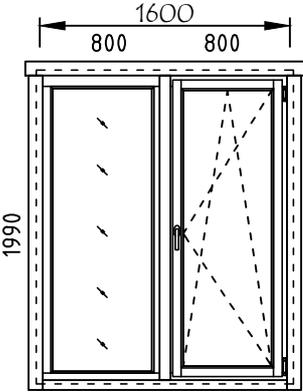Pos	Bestimmung-Specification 7017808		Stck. Pcs.	Profil Profile (mm)	Länge Length (mm)			
HS	SCHRAUBEN FÜR TRAUFELEISTE - SCREWS FOR EAVES STRIPS / ES		34	Ø4.5x50				
HS	SCHRAUBEN FÜR TRAUFELEMENTE - SCREWS FOR EAVES ELEMENT / GB		12	Ø4.5x50				
HS	SCHRAUBEN FÜR GIEBELDECKLEISTEN - SCREWS FOR GABLE COVER STRIPS / GS		11	Ø4.5x50				
HS	SCHRAUBEN FÜR TRAUFELEMENTE - SCREWS FOR EAVES ELEMENT / GB		54	Ø4.5x90				
HS	SCHRAUBEN FÜR 1. BOHLENREIHE - SCREWS FOR 1. WALL BEAM		5	Ø5.0x100				
HS	SCHRAUBEN FÜR FUNDAMENTHOLZ - SCREWS FOR FOUNDATION BEAM / FBI		72	Ø5.0x120				
HS	SCHRAUBEN FÜR BLENDENSTÜTZEN - SCREWS FOR PARAPET SUPPORT / EE		32	Ø5.0x120				
HS	SCHRAUBEN FÜR DACHBALKEN - SCREWS FOR ROOF BEAM / RB		10	Ø6x160				
HS	SCHRAUBEN FÜR SICHTSCHUTZZAUN - SCREWS FOR LATTICE / DC		9	Ø6x40				
NF	NÄGEL FÜR DACHBRETTER - NAILS FOR ROOF BOARDS / R		488	Ø2.5x60				
NF	NÄGEL FÜR FUSSBODENBRETTER - NAILS FOR FLOOR BOARDS / F		578	Ø2.5x60				
NF	NÄGEL FÜR ABDECKLEISTEN - NAILS FOR COVER STRIPS / CL		32	Ø2x40				
NF	NÄGEL FÜR FUSSBODENLEISTE - NAILS FOR FLOOR STRIPS / FF		53	Ø2x40				
KL	DICHTSCHEIBE FÜR SICHTSCHUTZZAUN - WASHER FOR LATTICE / DC		9	M6x18				
AST_1H SAUNA	FENSTER - WINDOW	FESTSTEHEND/FIXED DIN RECHTS/RIGHT HANDED	1 1	800x1990 800x1990				
								
Name			7017808		Datum/Date	07.03.2024	Seite/Page	5/5

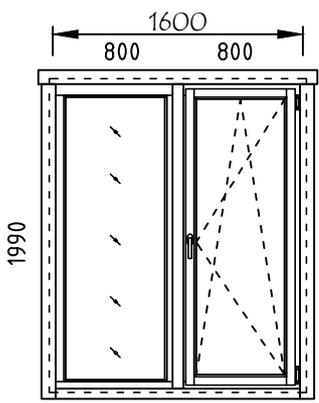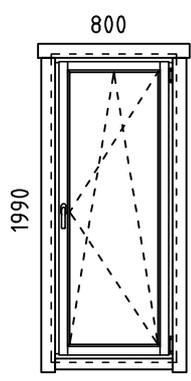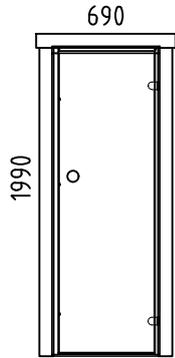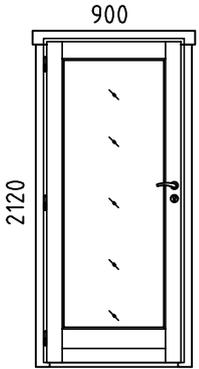Pos	Bestimmung-Specification 7017808	Stck. Pcs.	Profil Profile (mm)	Länge Length (mm)	
AST_1H	FENSTER - WINDOW 	FESTSTEHEND/FIXED DIN RECHTS/RIGHT HANDED 1 1	800x1990 800x1990		
AST_1H	FENSTER - WINDOW 	DIN RECHTS/RIGHT HANDED 2	800x1990		
SAUNA	TÜR - DOOR 	DIN RECHTS/RIGHT HANDED 1	690X1990 (700X2000)		
AST _PRE	TÜR - DOOR 	DIN LINKS/LEFT HANDED 1	900x2120		
!	SAUNAMODULE WERDEN ZUSAMMEN GELIEFERT THE SAUNA PLATFORM MODULES ARE DELIVERED TOGETHER WITH THE INSTALLATION MATERIAL				
✂	BITTE SELBER ANPASSEN (FALLS NÖTIG)! - CUT INTO LENGTH ON SITE (IF NEEDED)!				
Name	7017808	Datum/Date	07.03.2024	Seite/Page	6/6

