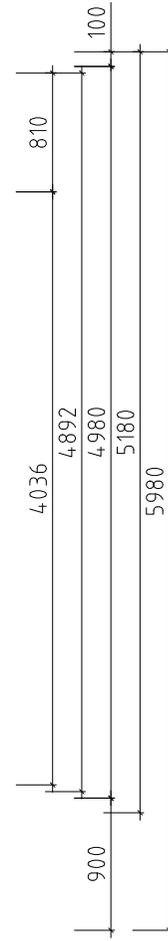
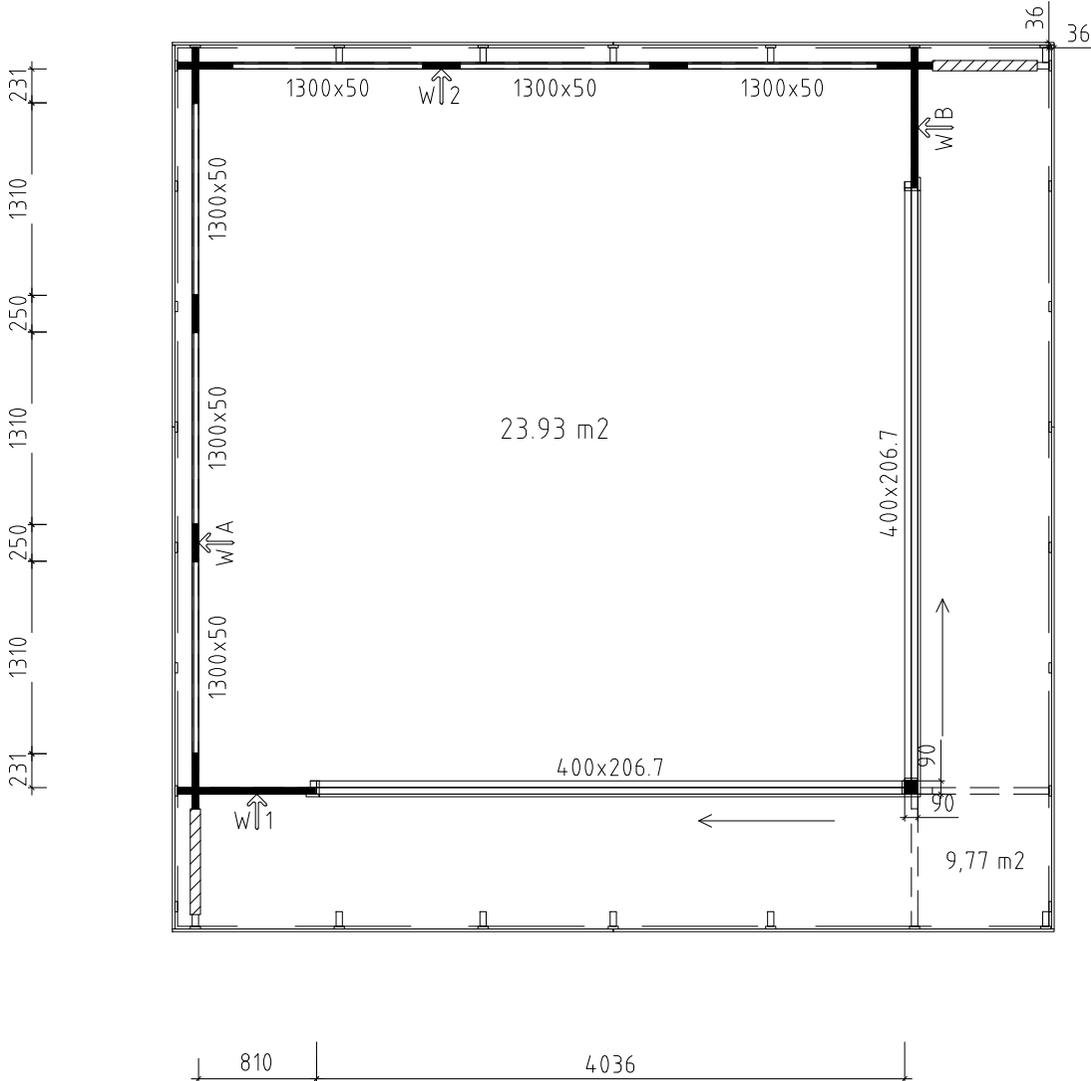
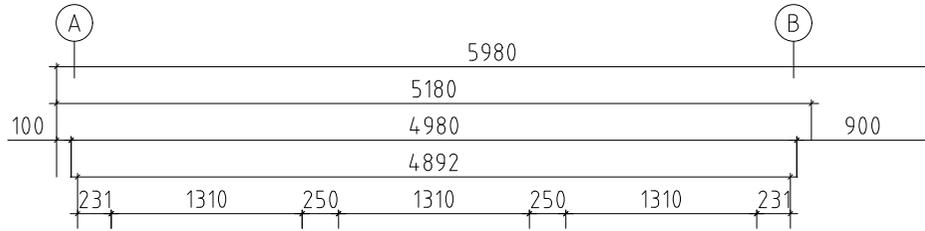


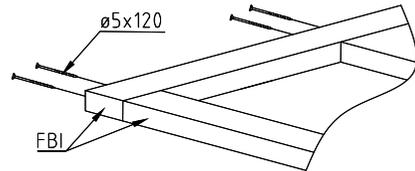
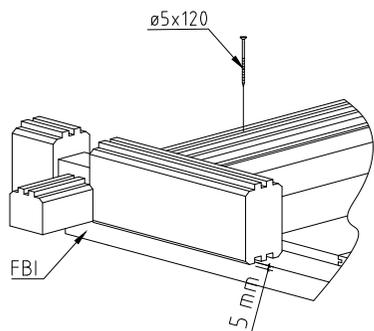
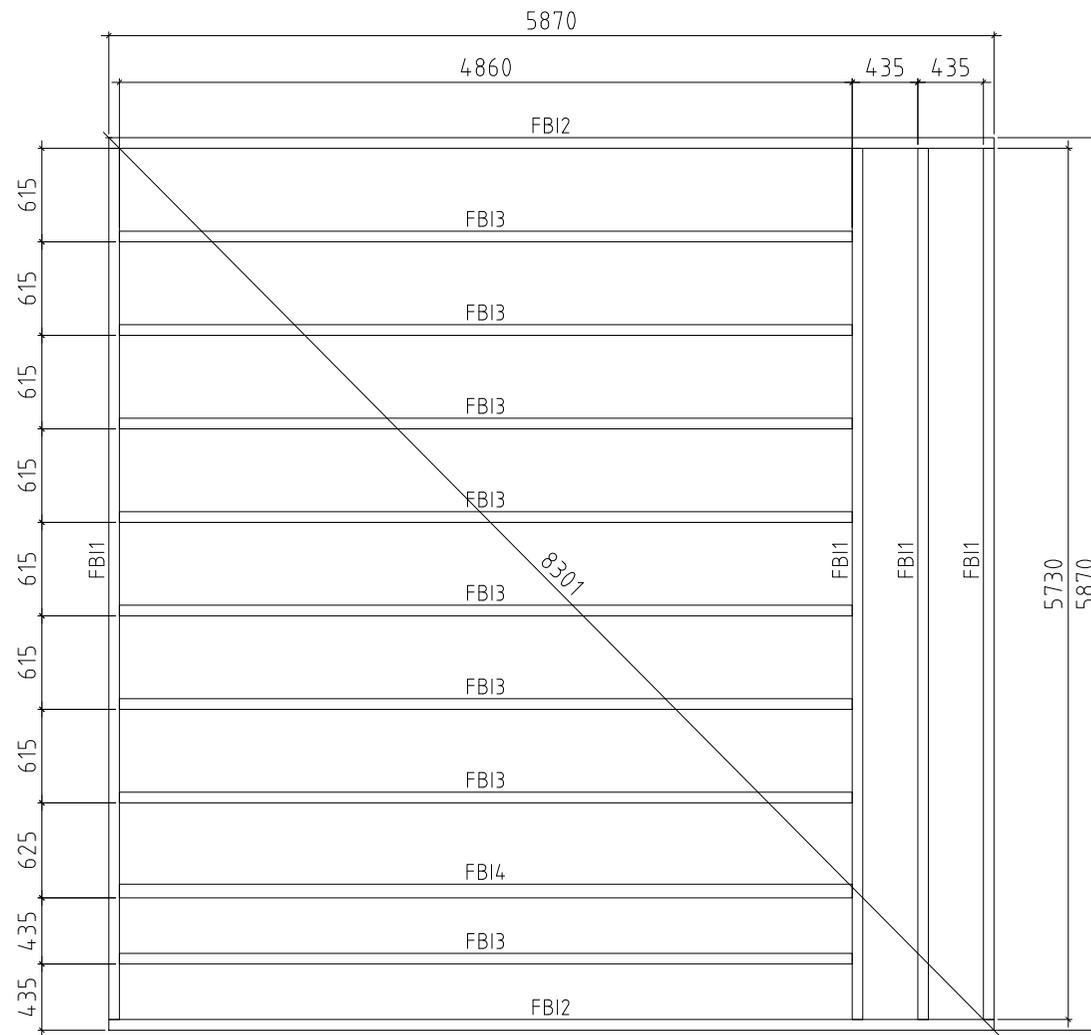
Name	4404030	Seite/Page	1
Zeichnung/Drawing	3 D	Maßstab/Scale	
Profil/Profile	44X135	Datum/Date	30.07.2021
Zeichner/Drafter	SRM	File	4404030 3D.dwg



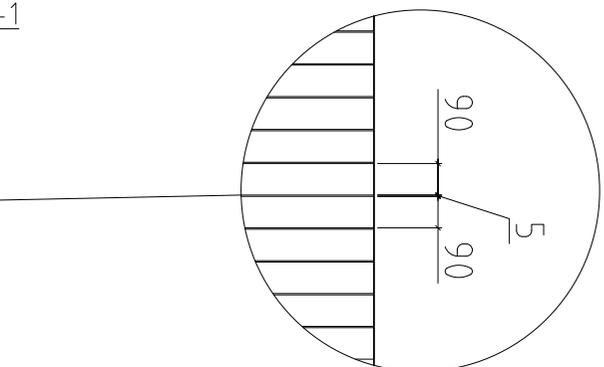
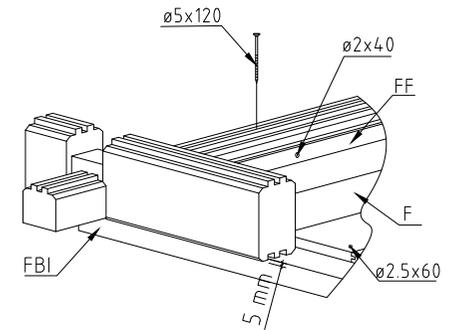
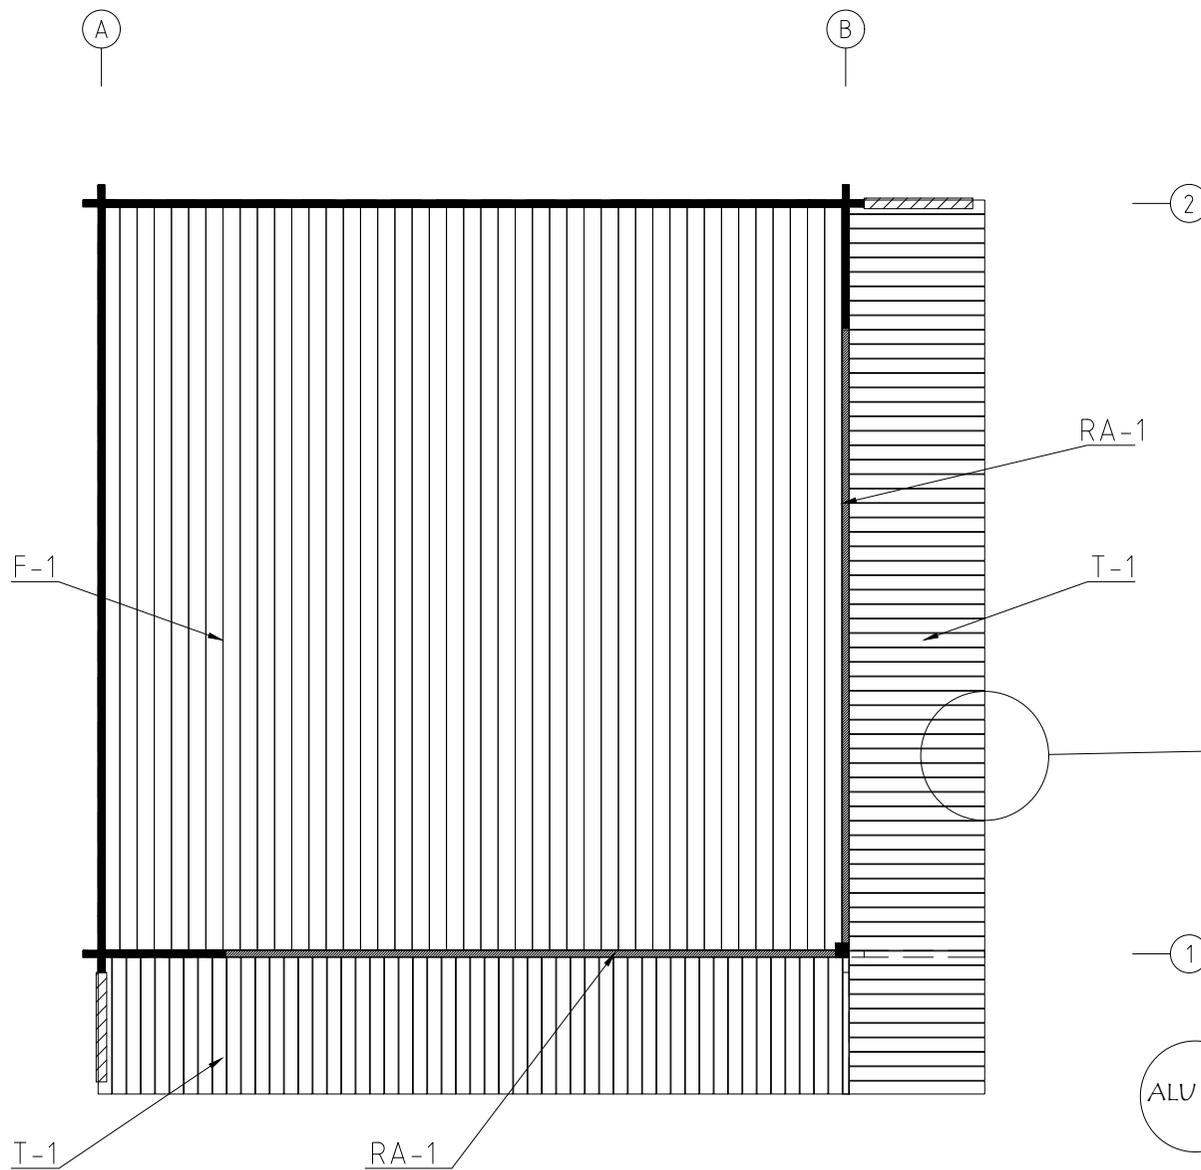
2

1

Model	4404030	Seite/Page	2
Zeichnung/Drawing	GRUNDPLAN - GROUNDPLAN	Maßstab/Scale	1:50
Profil/Profile	70x135	Datum/Date	30.07.2021
Zeichner/Drafter	SRM	File	4404030.dwg

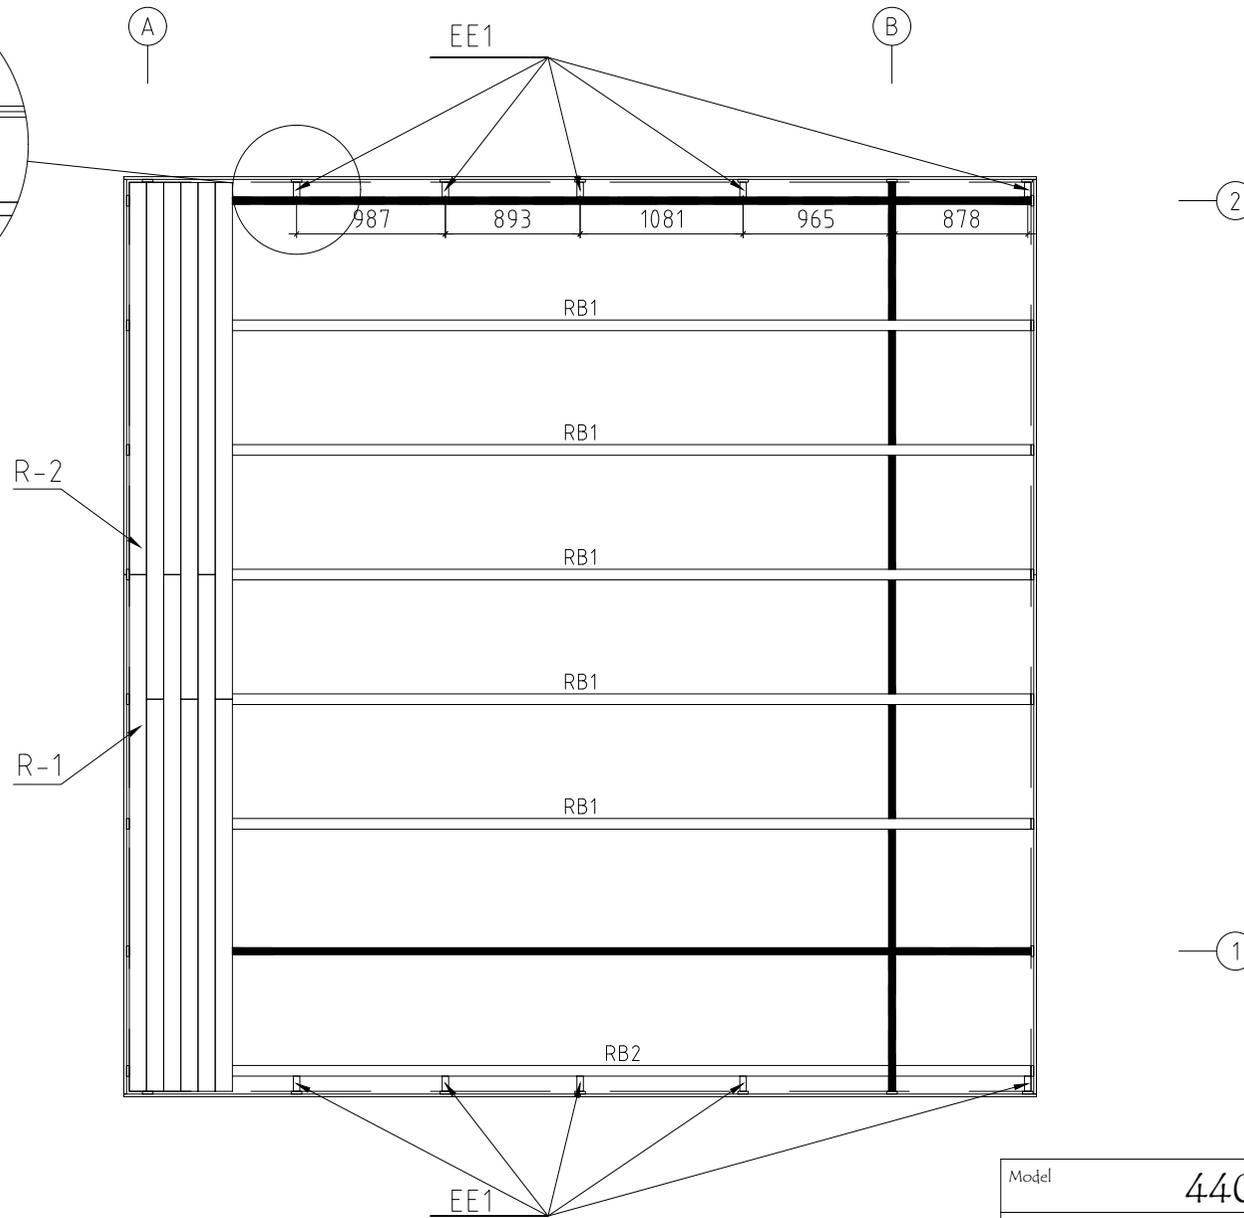
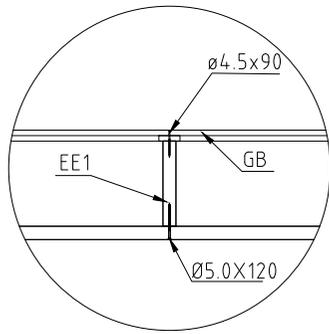


Model	4404030	Seite/Page	3
Zeichnung/Drawing	FUNDAMENTHOLZ (IMM) - FOUNDATION BEAM (IMM)	Maßstab/Scale	1:50
Profil/Profile	70x45	Datum/Date	30.07.2021
Zeichner/Drafter	SRM	File	4404030.dwg

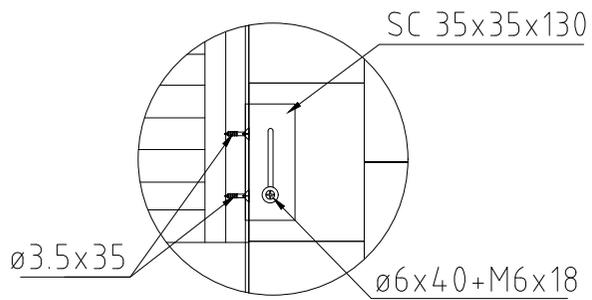
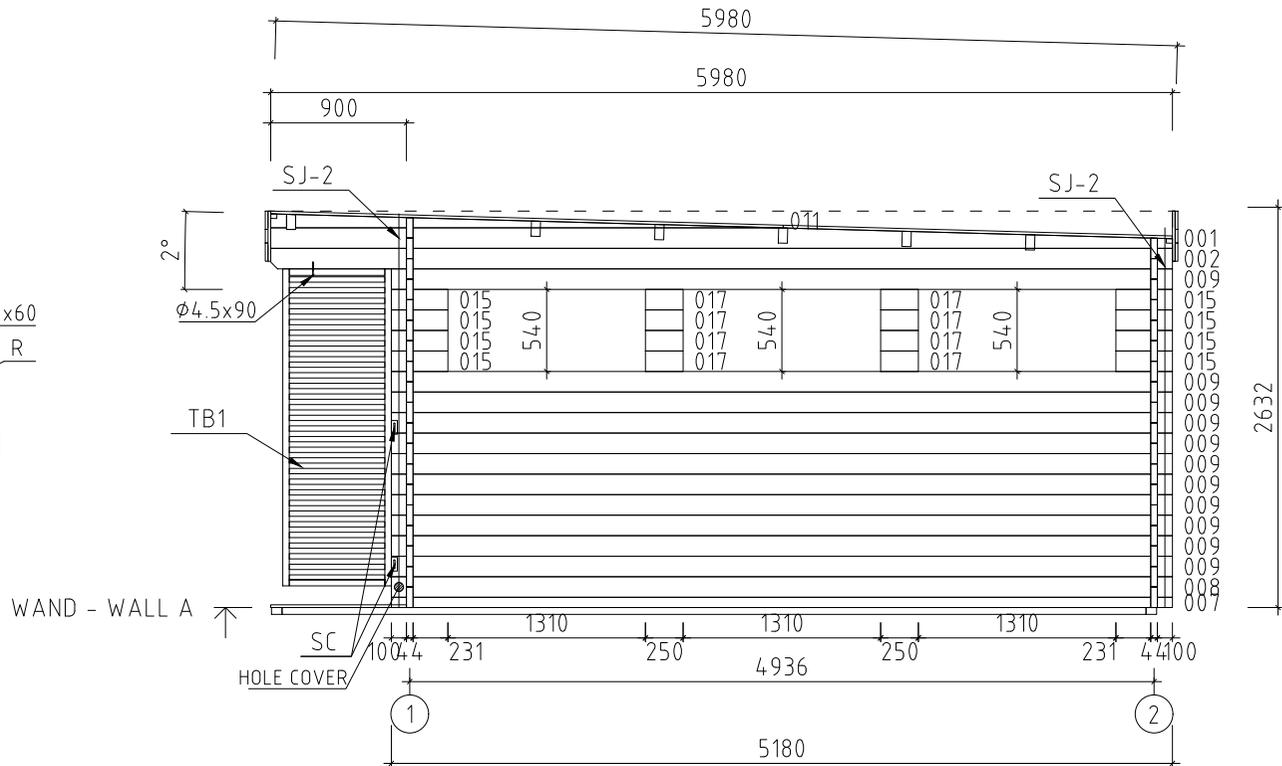
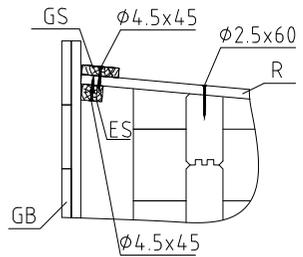
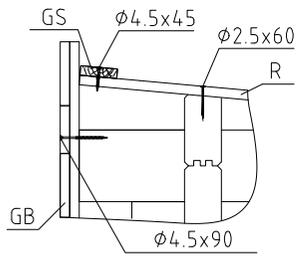


① ALU op.1 Fussbodenbretter verlegen vor Montage von ALU-Türen
Lay floor boards before installing doors

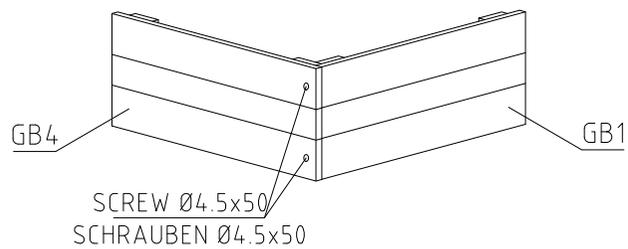
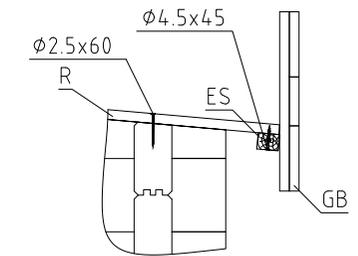
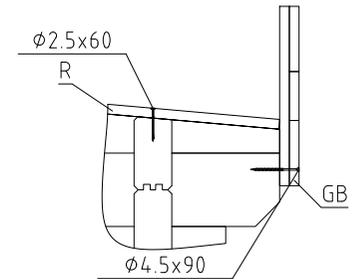
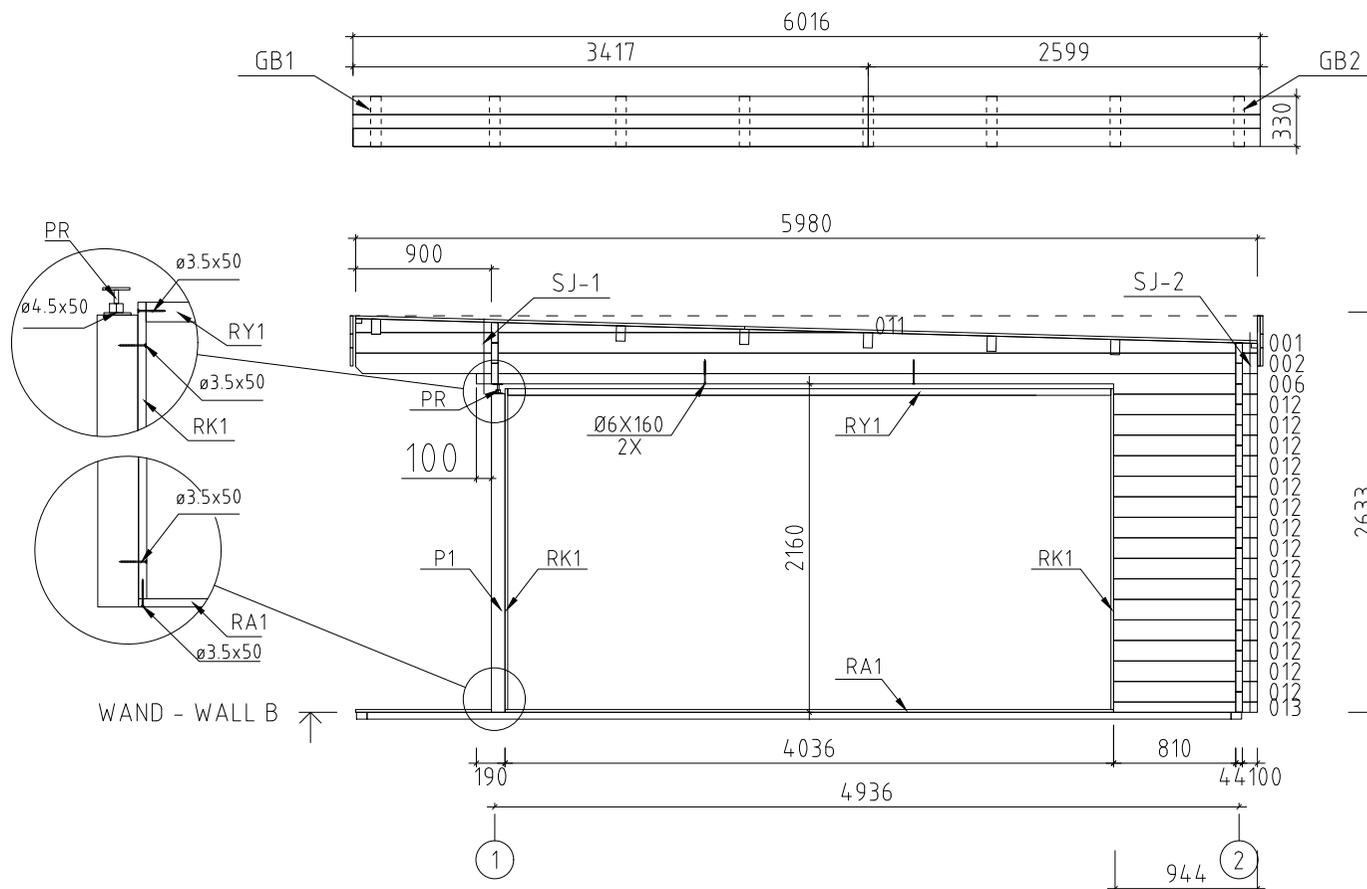
Model	4404030	Seite/Page	4
Zeichnung/Drawing	FUSSBODENBRETTTER-FLOOR BOARDS	Maßstab/Scale	1:50
Profil/Profile	114x18 oder or 88x18	Datum/Date	30.07.2021
Zeichner/Drafter	SRM	File	4404030.dwg



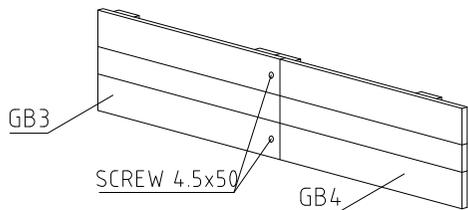
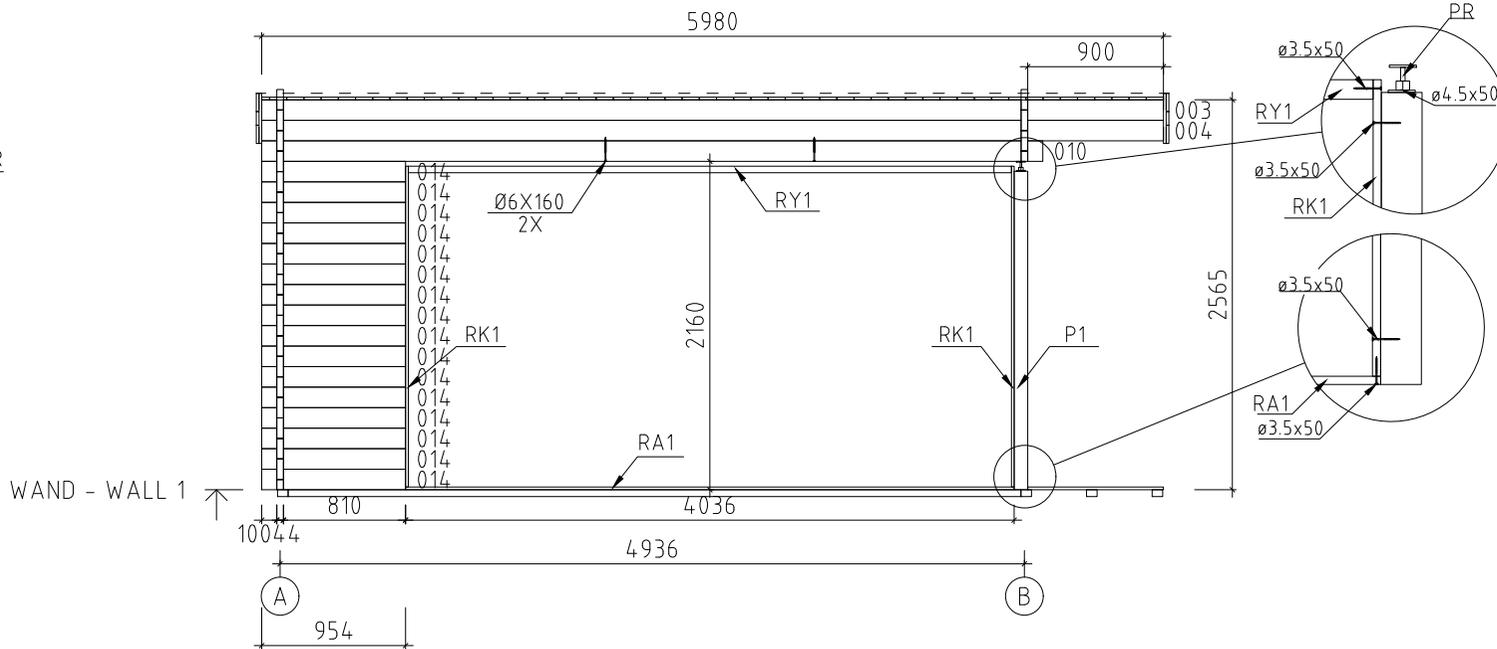
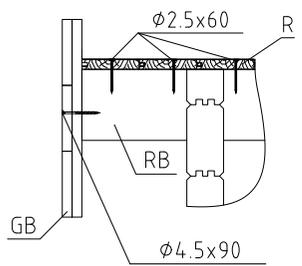
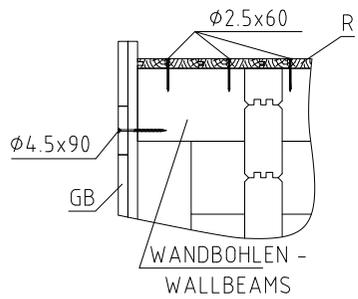
Model	4404030	Seite/Page	5
Zeichnung/Drawing	DACHBRETT - ROOF BOARDS	Maßstab/Scale	1:50
Profil/Profile	88X18 oder- or 114X18 / 70X140	Datum/Date	30.07.2021
Zeichner/Drafter	SRM	File	4404030.dwg



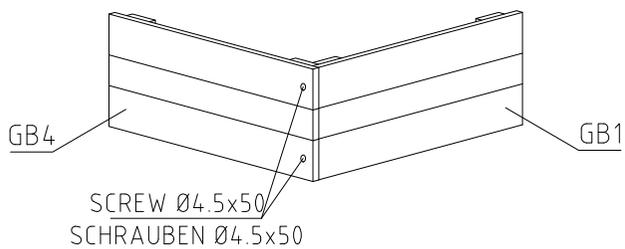
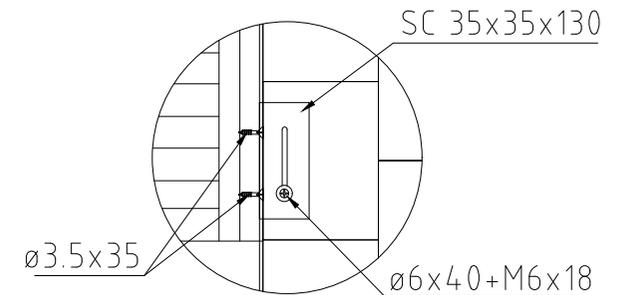
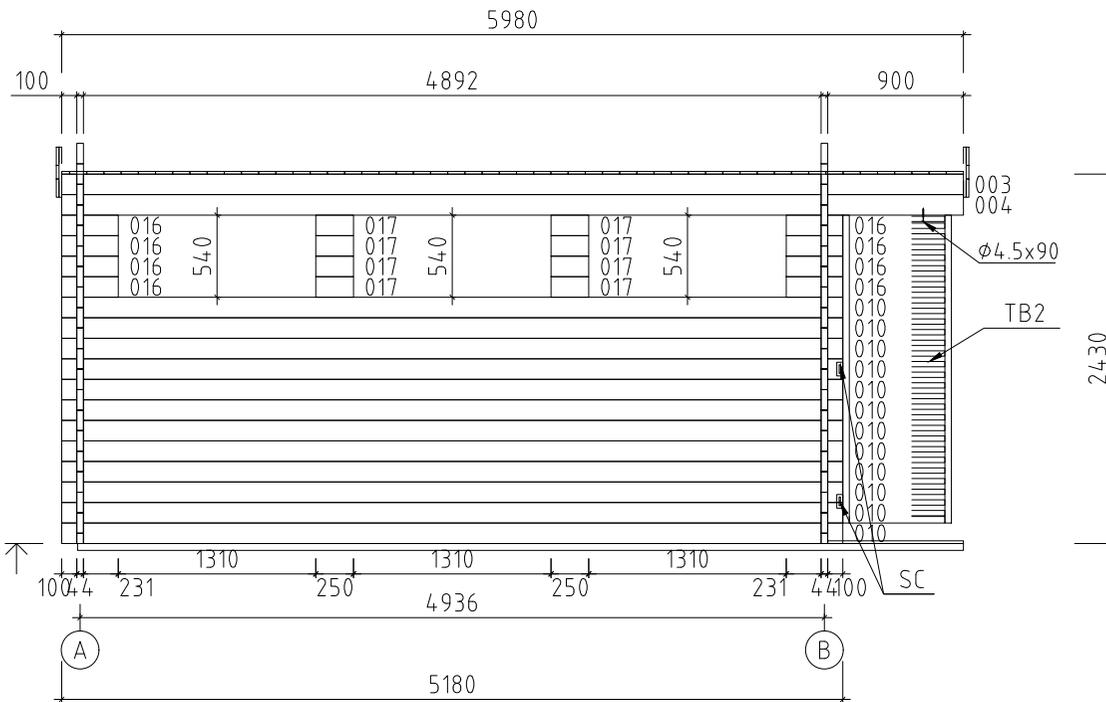
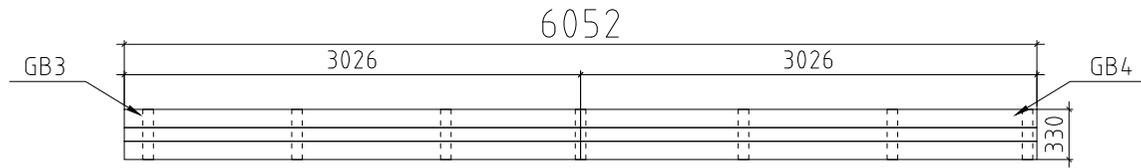
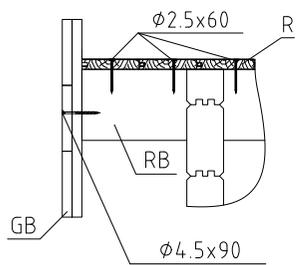
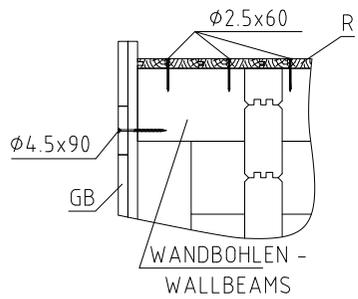
Model	4404030	Seite/Page	6
Zeichnung/Drawing	WAND - WALL A	Maßstab/Scale	1:50
Profil/Profile	44x135	Datum/Date	30.07.2021
Zeichner/Drafter	SRM	File	4404030.dwg



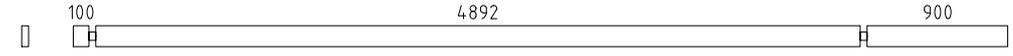
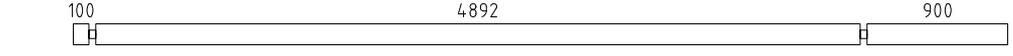
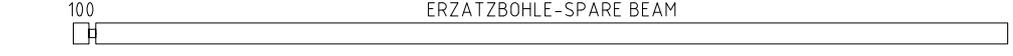
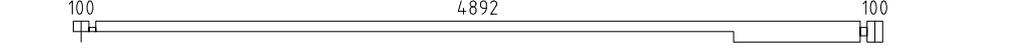
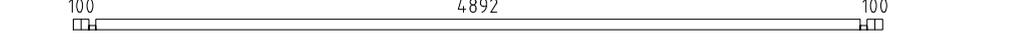
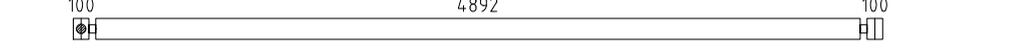
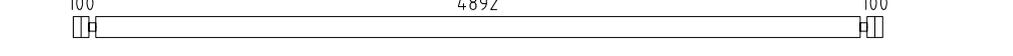
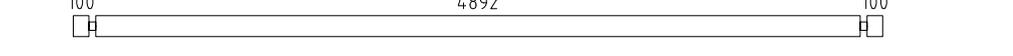
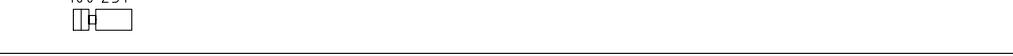
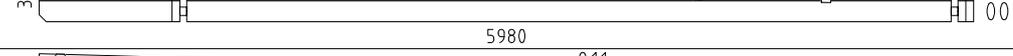
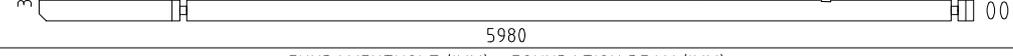
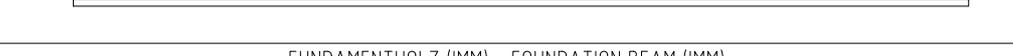
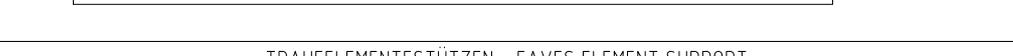
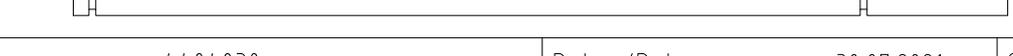
Model	4404030	Seite/Page	7
Zeichnung/Drawing	WAND - WALL B	Maßstab/Scale	1:50
Profil/Profile	44x135	Datum/Date	30.07.2021
Zeichner/Drafter	SRM	File	4404030.dwg

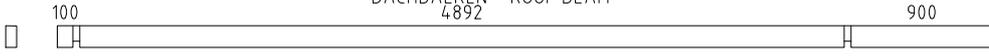
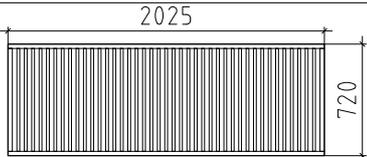
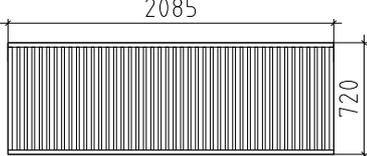
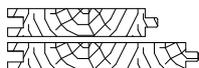
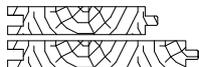
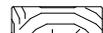
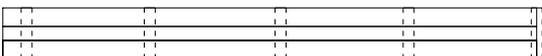
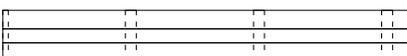
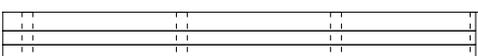
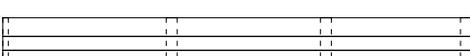


 
 
Model	4404030	Seite/Page	8
Zeichnung/Drawing	WAND - WALL 1	Maßstab/Scale	1:50
Profil/Profile	44x135	Datum/Date	30.07.2021
Zeichner/Drafter	SRM	File	4404030.dwg

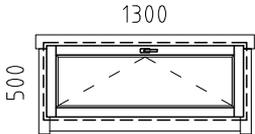
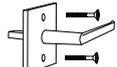
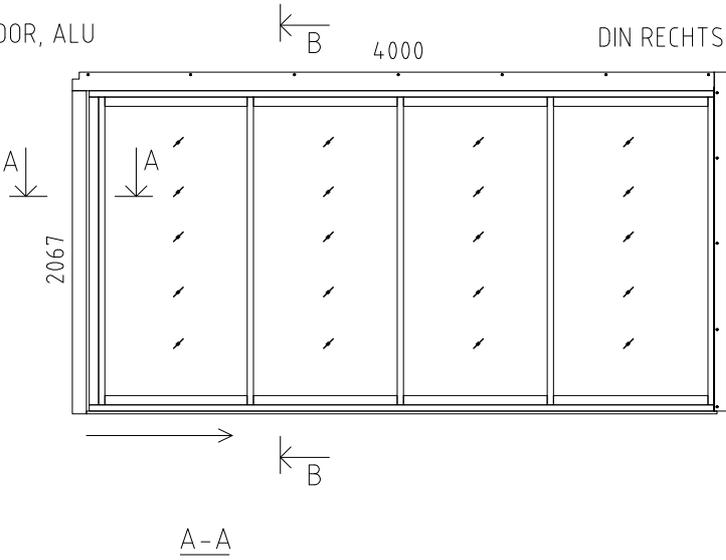
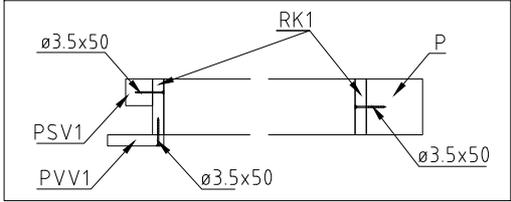
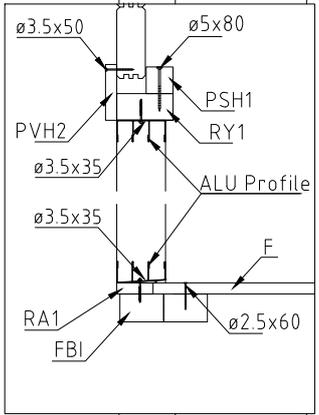


Model	4404030	Seite/Page	9
Zeichnung/Drawing	WAND - WALL 2	Maßstab/Scale	1:50
Profil/Profile	44x135	Datum/Date	30.07.2021
Zeichner/Drafter	SRM	File	4404030.dwg

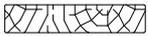
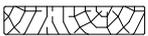
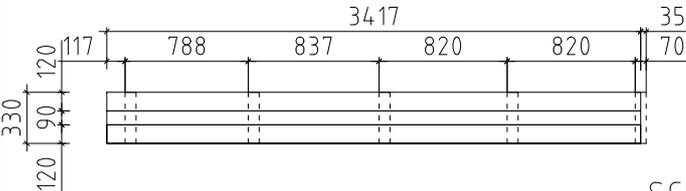
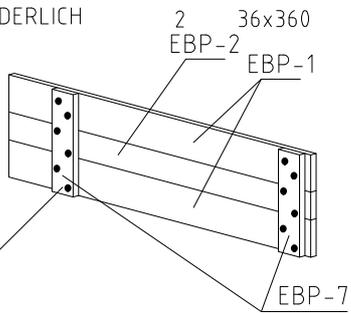
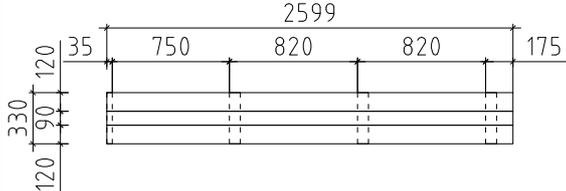
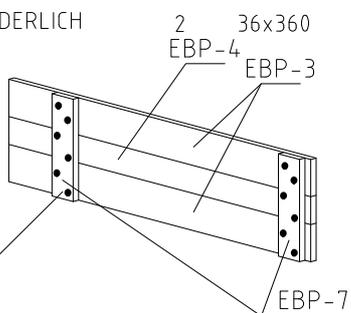
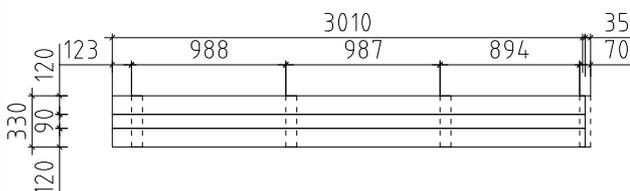
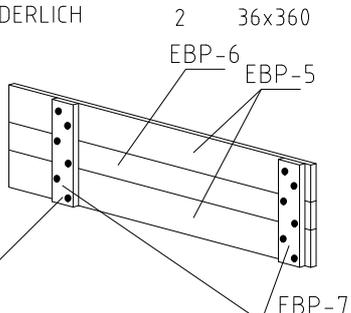
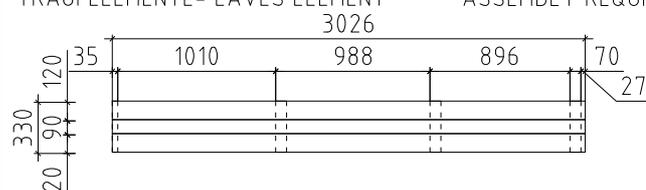
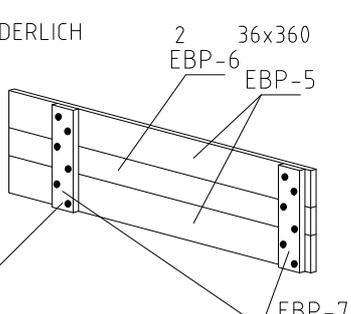
Pos	Bestimmung-Specification 4404030	Stck Pcs.	Profil Profile (mm)	Länge Length (mm)	
003	 100 4892 900	2	44x135	5980	
004	 100 4892 900	2	44x135	5980	
005	 100 ERZATZBOHLE - SPARE BEAM	1	44x135	5980	
006	 100 4892 100	1	44x135	5180	
007	 100 4892 100	1	44x68	5180	
008	 100 4892 100	1	44x135	5180	
009	 100 4892 100	11	44x135	5180	
010	 100 4892 100	13	44x135	5180	
012	 810 100	15	44x135	954	
013	 810 100	1	44x68	954	
014	 100 810	16	44x135	954	
015	 100 231	8	44x135	375	
016	 100 231	8	44x135	375	
017	 250	16	44x135	250	
WA-1	 362 011 5980 001 002	1			
WB-1	 362 011 5980 001 002	1			
FBI4	FUNDAMENTHOLZ (IMM) - FOUNDATION BEAM (IMM) 	1	90x45	4860	
FBI2	FUNDAMENTHOLZ (IMM) - FOUNDATION BEAM (IMM) 	2	70x45	5870	
FBI1	FUNDAMENTHOLZ (IMM) - FOUNDATION BEAM (IMM) 	4	70x45	5730	
FBI3	FUNDAMENTHOLZ (IMM) - FOUNDATION BEAM (IMM) 	8	70x45	4860	
EE1	TRAUFELEMENTESTÜTZEN - EAVES ELEMENT SUPPORT 	10	43x140	100	
P1	PFOSTEN - POST 	1	90x90	2095	
RB1	DACHBALKEN - ROOF BEAM  100 4892 900	5	70x140	5980	
Model	4404030	Datum/Date	30.07.2021	Seite/Page	1/6

Pos	Bestimmung-Specification 4404030		Stck Pcs.	Profil Profile (mm)	Länge Length (mm)	
RB2		DACHBALKEN - ROOF BEAM 4892	1	70x140	5980	
TB-2	SICHTSCHUTZZAUN - LATTICE		1	70x720	2025	
TB-1	SICHTSCHUTZZAUN - LATTICE		1	70x720	2085	
F-1	FUSSBODENBRETTER-FLOOR BOARDS	88mm or-oder 114mm		56+1 43+1	88x18 114x18	4885
R-1	DACHBRETTER - ROOF BOARDS	88mm or-oder 114mm		68+1 53	88x18 114x18	3400
R-2	DACHBRETTER - ROOF BOARDS	88mm or-oder 114mm		68 53	88x18 114x18	2580
T-1	TERRASSENBRETTER (IMM) - TERRACE BOARDS (IMM)			115+1	90x18	900
FF-1	FUSSBODENLEISTEN FLOOR STRIPS				18x35	22.0 lfm/rm
ES-1	TRAUFELEISTE - EAVES STRIPS				30x40	12.0 lfm/rm
GS-1	GIEBELDECKLEISTE - GABLE COVER STRIPS			2	18x70	2990
GB-1	TRAUFELEMENTE- EAVES ELEMENT	ASSEMBLY REQUIRED-MONTAGE ERFORDERLICH		2	36x360	3417 +35
						
GB-2	TRAUFELEMENTE- EAVES ELEMENT	ASSEMBLY REQUIRED-MONTAGE ERFORDERLICH		2	36x360	2599
						
GB-3	TRAUFELEMENTE- EAVES ELEMENT	ASSEMBLY REQUIRED-MONTAGE ERFORDERLICH		2	36x360	3026 +35
						
GB-4	TRAUFELEMENTE- EAVES ELEMENT	ASSEMBLY REQUIRED-MONTAGE ERFORDERLICH		2	36x360	3026
						
HB	SCHLAGHOLZ - HAMMER BLOCK 44 MM			2		
SJ-1	GEWINDESTANGE M10 - TREADED ROD M10			1		435
SJ-2	GEWINDESTANGE M10 - TREADED ROD M10			3		2460
Model	4404030		Datum/Date	30.07.2021	Seite/Page	2/6

Pos	Bestimmung-Specification 4404030		Stck Pcs.	Profil Profile (mm)	Länge Length (mm)
PR	REGULIERUNGSSCHRAUBE FÜR PFOSTEN - POST HEIGHT ADJUSTMENT		1		
LD	LOCH DECKEN - HOLE COVER		1		
SC	STAHL ECKE - STEEL CORNER		4	35X35X130	
KL	SCHEIBE FÜR STAHL ECKE - WASHER FOR STEEL CORNER SC		4	M16X8	
HS	SCHRAUBEN FÜR STAHL ECKE - SCREWS FOR STEEL CORNER SC		4	Ø6X40	
HS	SCHRAUBEN FÜR STAHL ECKE - SCREWS FOR STEEL CORNER SC		8	Ø3.5X35	
HS	SCHRAUBEN FÜR MONTAGEBRETTER - SCREWS FOR MOUNTING BOARD EBP		180	Ø3.5X35	
HS	SCHRAUBEN FÜR RAHMEN VERTIKAL - SCREWS FOR FRAME STILES RK		20	Ø3.5X50	
HS	SCHRAUBEN FÜR TÜRRAHMEN - SCREWS FOR DOOR JAMB PVV,PVH		18	Ø3.5X50	
HS	SCHRAUBEN FÜR TRAUFELEISTE - SCREWS FOR EAVES STRIPS ES		28	Ø4.5X45	
HS	SCHRAUBEN FÜR GIEBELDECKLEISTEN - SCREWS FOR GABLE COVER STRIPS GS		12	Ø4.5X45	
HS	SCHRAUBEN FÜR PFOSTEN - SCREWS FOR POST P		4	Ø4.5X50	
HS	SCHRAUBEN FÜR TRAUFELEMENTE - SCREWS FOR EAVES ELEMENT GB		16	Ø4.5X50	
HS	SCHRAUBEN FÜR REGULIERUNGSSCHRAUBE FÜR PFOSTEN - SCREWS FOR POST... PR		4	Ø4.5X50	
HS	SCHRAUBEN FÜR SICHTSCHUTZZAUN - SCREWS FOR LATTICE TB		2	Ø4.5X90	
HS	SCHRAUBEN FÜR TRAUFELEMENTE - SCREWS FOR EAVES ELEMENT GB		60	Ø4.5X90	
HS	SCHRAUBEN FÜR 1. BOHLENREIHE - SCREWS FOR 1. WALL BEAM		6	Ø5.0X120	
HS	SCHRAUBEN FÜR FUNDAMENTHOLZ (IMM) - SCREWS FOR FOUNDATION BEAM (IMM) FB		56	Ø5.0X120	
HS	SCHRAUBEN FÜR BLENDENSTÜTZEN - SCREWS FOR PARAPET SUPPORT EE		20	Ø5.0X120	
HS	SCHRAUBEN FÜR POS. 006, 010 - SCREWS FOR POS. 006, 010		4	Ø6X160	
HS	SCHRAUBEN FÜR DACHBALKEN - SCREWS FOR ROOF BEAM RB		12	Ø6X160	
HS	SCHRAUBEN FÜR ALU TÜR - SCREWS FOR ALU DOOR		36	Ø3.5X35	
NF	NÄGEL FÜR DACHBRETTER - NAILS FOR ROOF BOARDS R		1060	Ø2.5X60	
Model	4404030	Datum/Date	30.07.2021	Seite/Page	3/6

Pos	Bestimmung-Specification 4404030		Stck Pcs.	Profil Profile (mm)	Länge Length (mm)
NF	NÄGEL FÜR FUSSBODENBRETTER - NAILS FOR FLOOR BOARDS F		774	Ø2.5X60	
NF	NÄGEL FÜR TERRASSENBRETTER (IMM) - NAILS FOR TERRACE BOARDS (IMM) T		690	Ø2.5X60	
NF	NÄGEL FÜR FUSSBODENLEISTE - NAILS FOR FLOOR STRIPS FF1		26	Ø2X40	
	FENSTER-WINDOW, AST PRE 		6	1300x500	
AMV	FENSTERGRIFF - WINDOW HANDLE FITTINGS 		6		
	TÜR - DOOR, ALU DIN RECHTS/RIGHT HANDED   		1	4000X2067	
RA1	EXTRA FUNDAMENTHOLZ (IMM) - EXTRA FLOOR JOIST (IMM) 		1	18x43	4036
RY1	RAHMEN OBEN- TOP RAIL 		1	43x90	4000
RK1	RAHMEN VERTIKAL - FRAME STILES 		2	18x90	2110
PVH2	ZARGE HORIZONTAL - HORIZONTAL SLATS 		1	120x18	4108
PVV1	ZARGE VERTIKAL - VERTICAL SLATS 		1	90x18	2187
PSH1	ZARGE HORIZONTAL - HORIZONTAL SLATS 		1	43x43	4100
PSV1	ZARGE VERTIKAL - VERTICAL SLATS 		1	43x43	2110
Model	4404030	Datum/Date	30.07.2021	Seite/Page	4/6

Pos	Bestimmung-Specification 4404030	Stck Pcs.	Profil Profile (mm)	Länge Length (mm)	
	<p>TÜR - DOOR, ALU</p> <p>DIN LINKS/LEFT HANDED</p> <p>4000</p> <p>2067</p> <p>A-A</p> <p>B-B</p>	1	4000X2067		
RA1	EXTRA FUNDAMENTHOLZ (IMM) - EXTRA FLOOR JOIST (IMM)		1	18x43	4036
RY1	RAHMEN OBEN- TOP RAIL		1	43x90	4000
RK1	RAHMEN VERTIKAL - FRAME STILES		2	18x90	2110
PVH1	ZARGE HORIZONTAL - HORIZONTAL SLATS		1	120x18	4126
PVV1	ZARGE VERTIKAL - VERTICAL SLATS		1	90x18	2187
PSH1	ZARGE HORIZONTAL - HORIZONTAL SLATS		1	43x43	4100
PSV1	ZARGE VERTIKAL - VERTICAL SLATS		1	43x43	2110
	BITTE SELBER ANPASSEN (FALLS NÖTIG)! - CUT INTO LENGTH ON SITE (IF NEEDED)!				
Model	4404030	Datum/Date	30.07.2021	Seite/Page	5/6

Pos	MONTAGEANLEITUNGEN - ASSEMBLY INSTRUCTIONS 4404030		Stck Pcs.	Profil Profile (mm)	Länge Length (mm)
EBP-1	TRAUFELEMENTEBRETTER - EAVES ELEMENTBOARDS		4	18x120	3417
EBP-2	TRAUFELEMENTEBRETTER - EAVES ELEMENTBOARDS		2	18x90	3417
EBP-3	TRAUFELEMENTEBRETTER - EAVES ELEMENTBOARDS		4	18x120	2599
EBP-4	TRAUFELEMENTEBRETTER - EAVES ELEMENTBOARDS		2	18x90	2599
EBP-5	TRAUFELEMENTEBRETTER - EAVES ELEMENTBOARDS		8	18x120	3026
EBP-6	TRAUFELEMENTEBRETTER - EAVES ELEMENTBOARDS		4	18x90	3026
EBP-7	MONTAGEBRETTER - MOUNTING BOARD		30	70x18	330
GB-1	TRAUFELEMENTE - EAVES ELEMENT	ASSEMBLY REQUIRED-MONTAGE ERFORDERLICH	2	36x360	3417 +35
					
GB-2	TRAUFELEMENTE - EAVES ELEMENT	ASSEMBLY REQUIRED-MONTAGE ERFORDERLICH	2	36x360	2599
					
GB-3	TRAUFELEMENTE - EAVES ELEMENT	ASSEMBLY REQUIRED-MONTAGE ERFORDERLICH	2	36x360	3026 +35
					
GB-4	TRAUFELEMENTE - EAVES ELEMENT	ASSEMBLY REQUIRED-MONTAGE ERFORDERLICH	2	36x360	3026
					
Model	4404030		Datum/Date	30.07.2021	Seite/Page 6/6