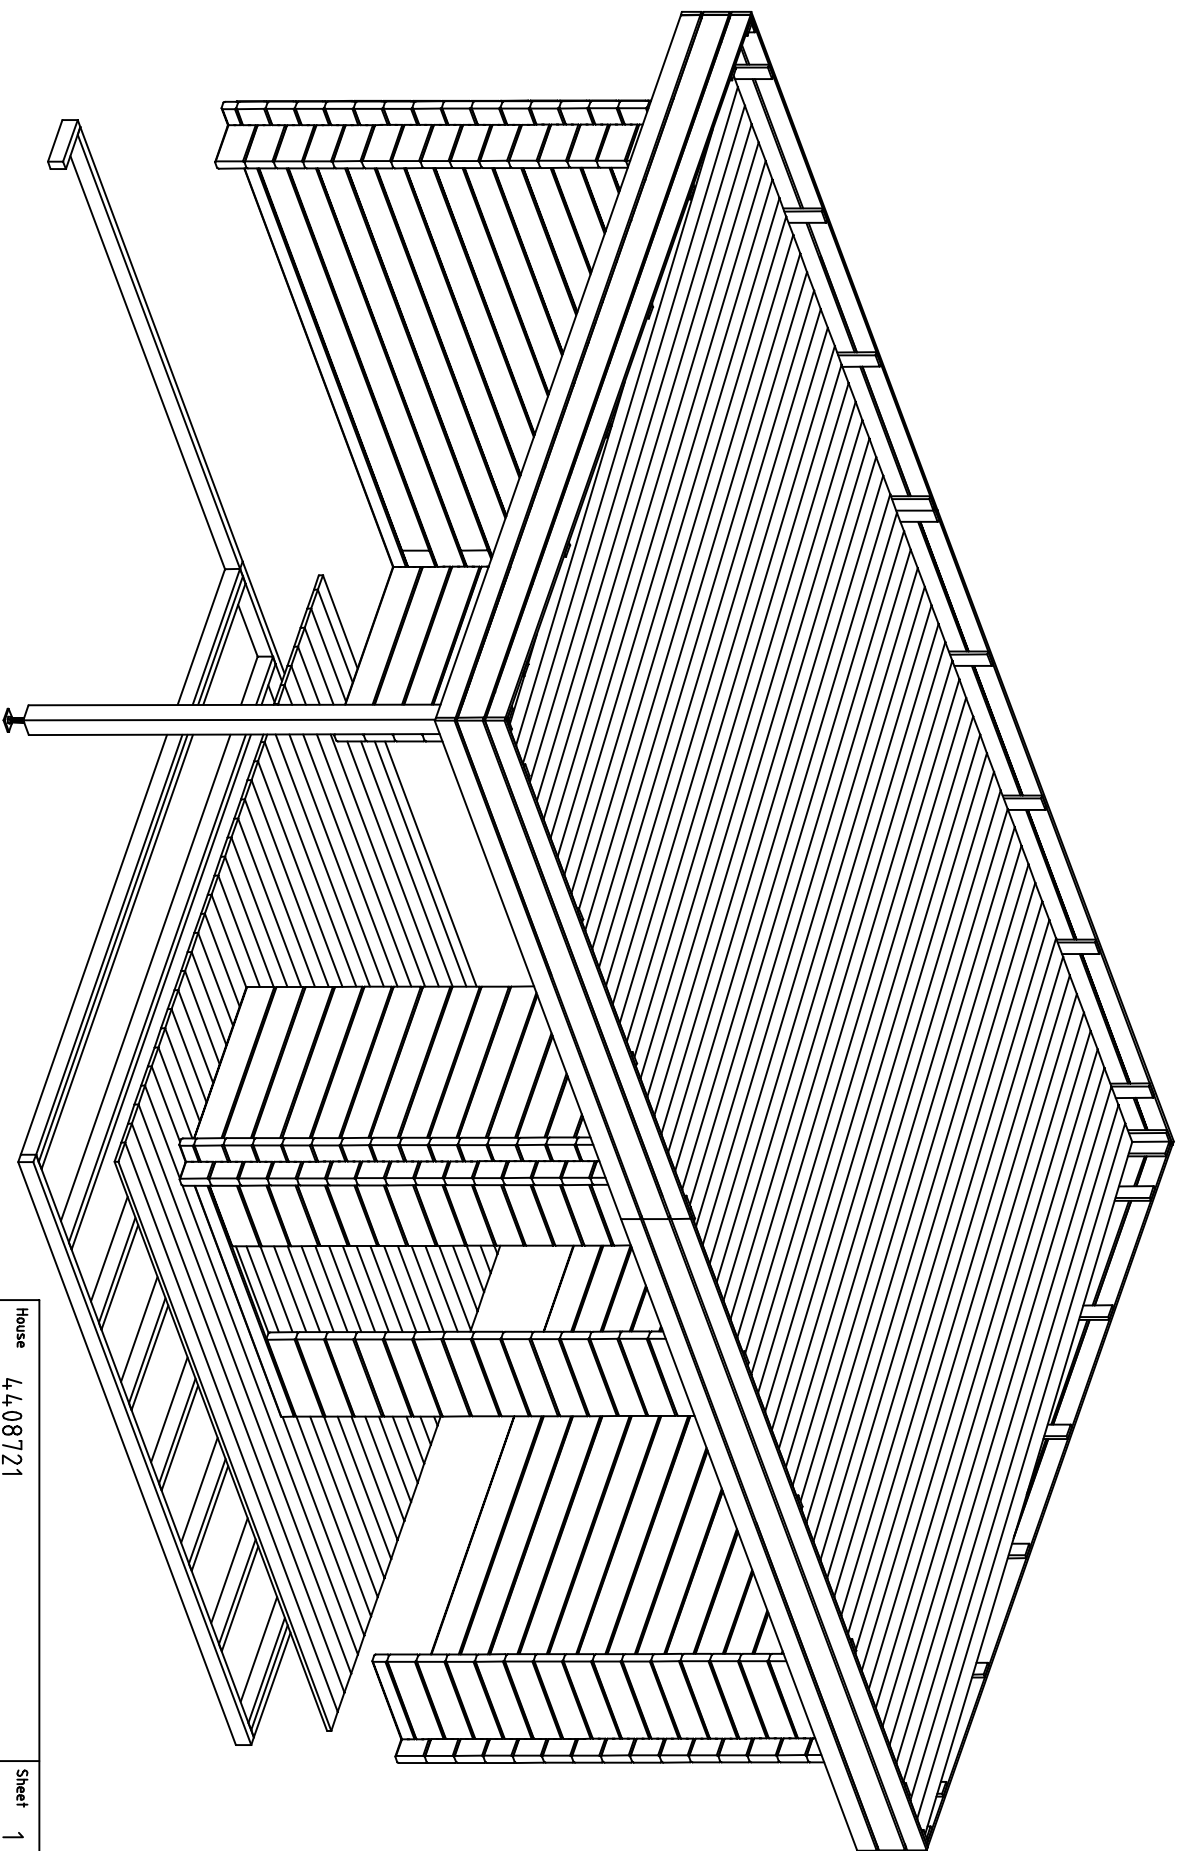
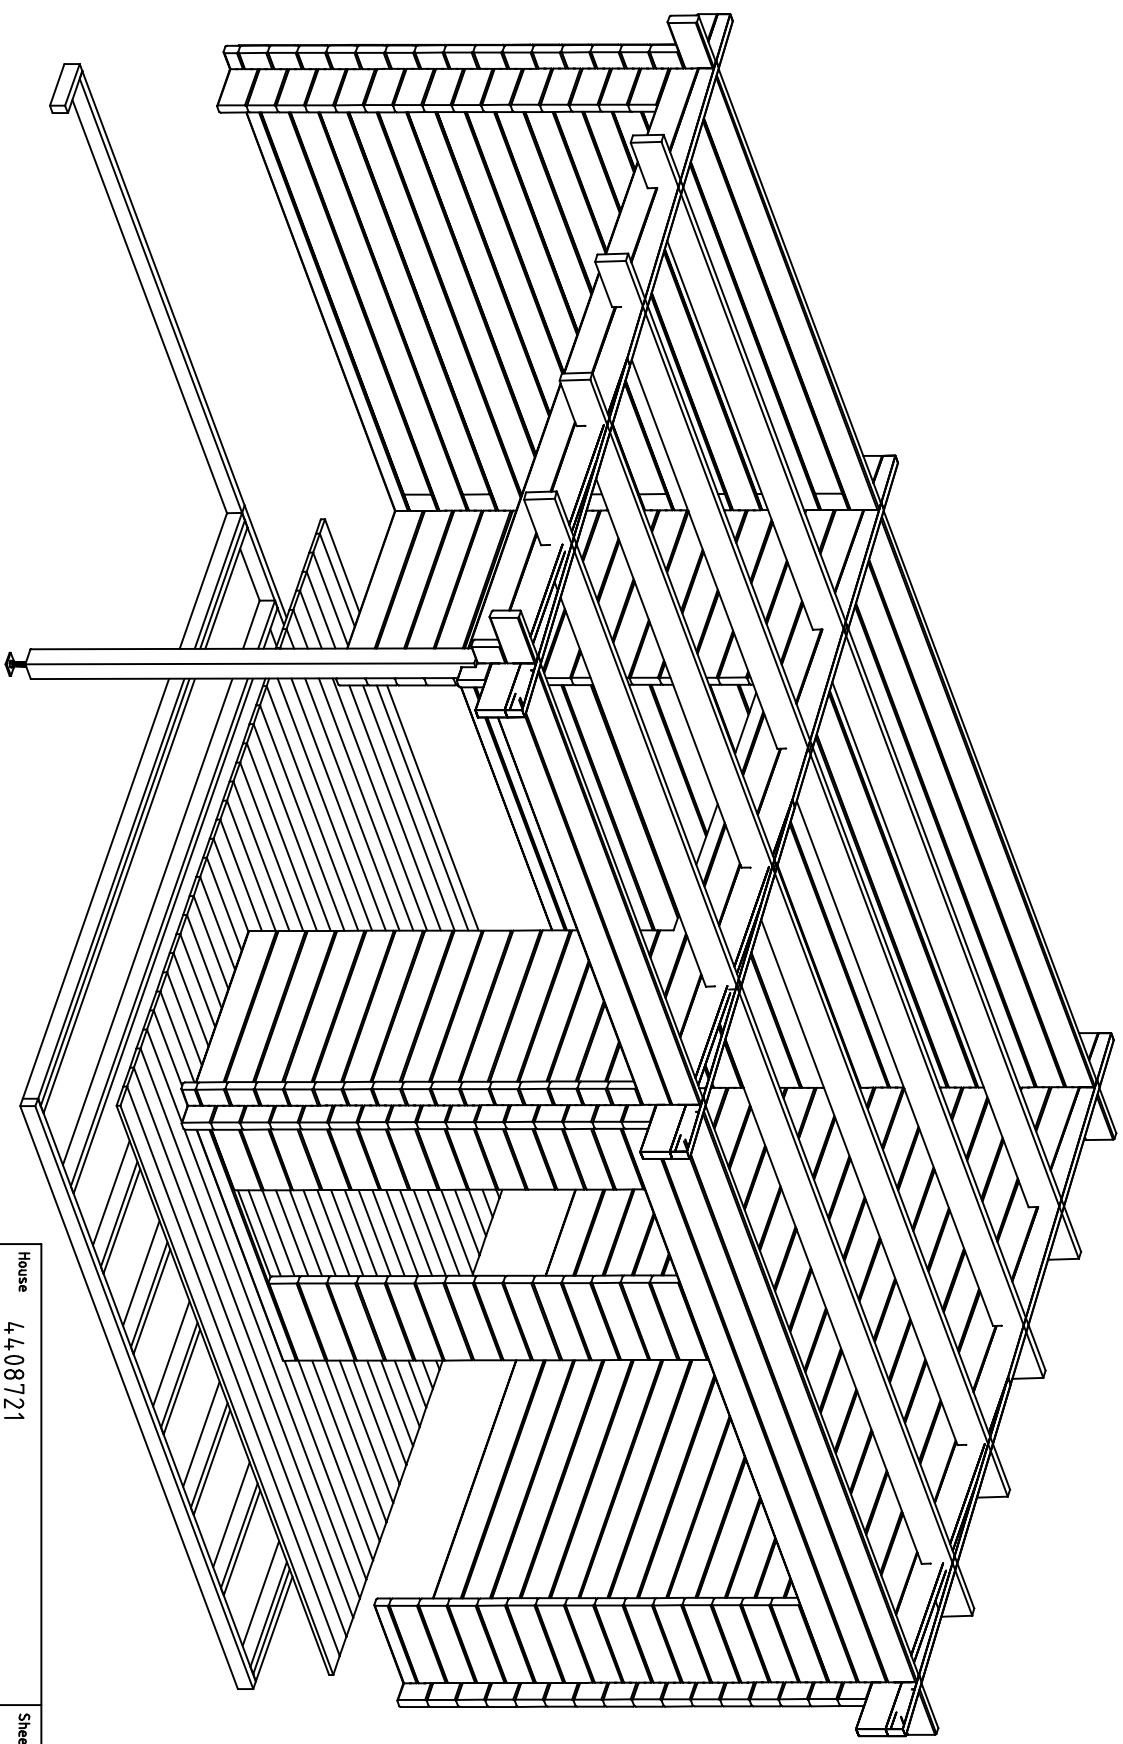
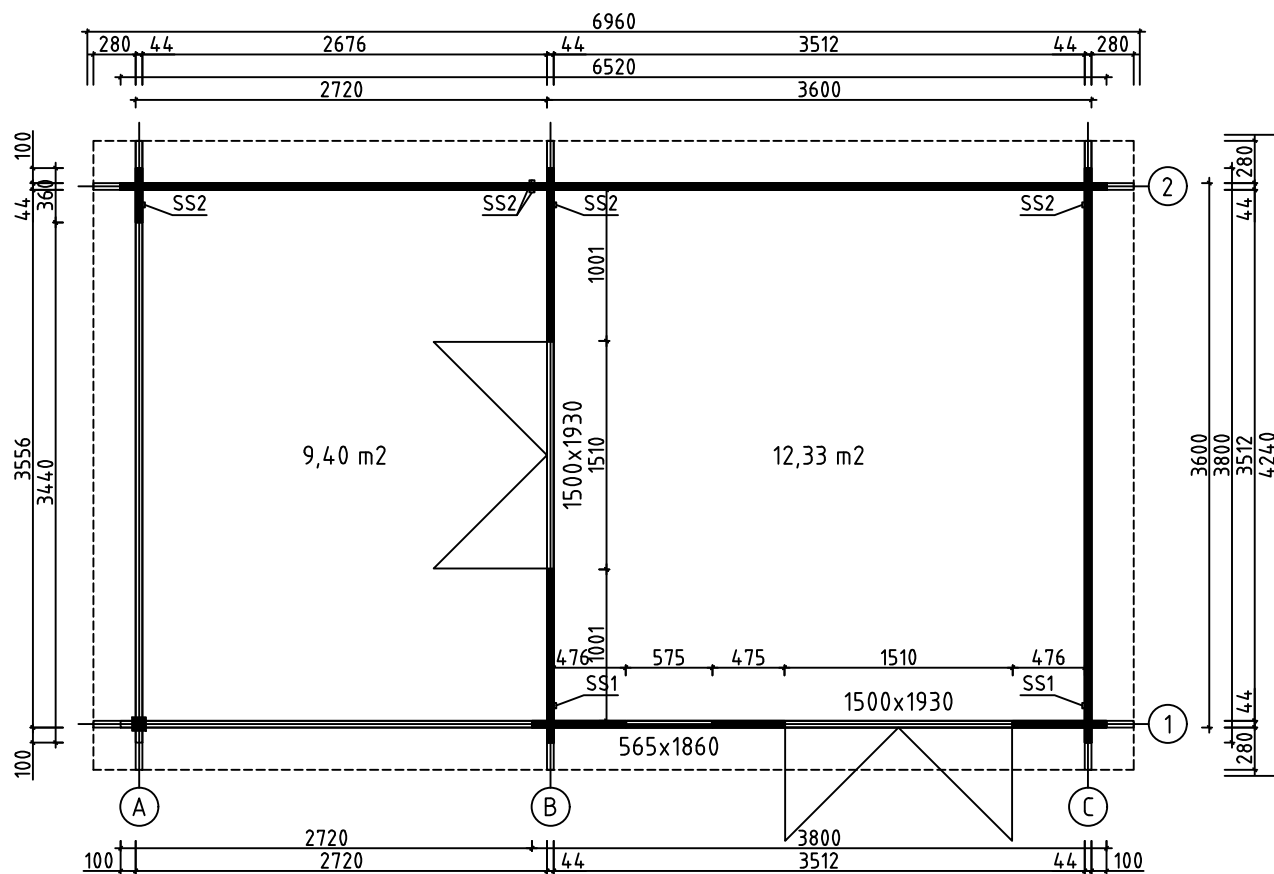







House	4408721	Sheet	1
Drawing	3D	Scale	
Material	44x135	Date	06.04.2021
Drawer	RP	File	4408721 3D.dwg





House	4408721	Sheet	2
Drawing	3D	Scale	
Material	44x135	Date	06.04.2021
Drawer	RP	File	4408721 3D.dwg






House	4408721	Sheet	3
Drawing	GROUNDPLAN	Scale	1:50
Material	44x135	Date	06.04.2021
Drawer	RP	File	4408721.dwg

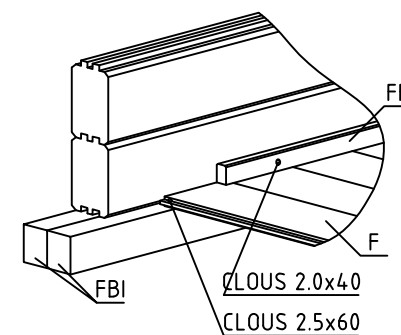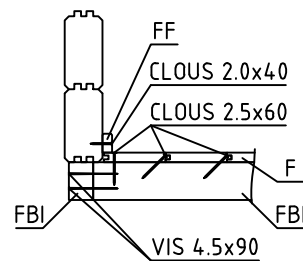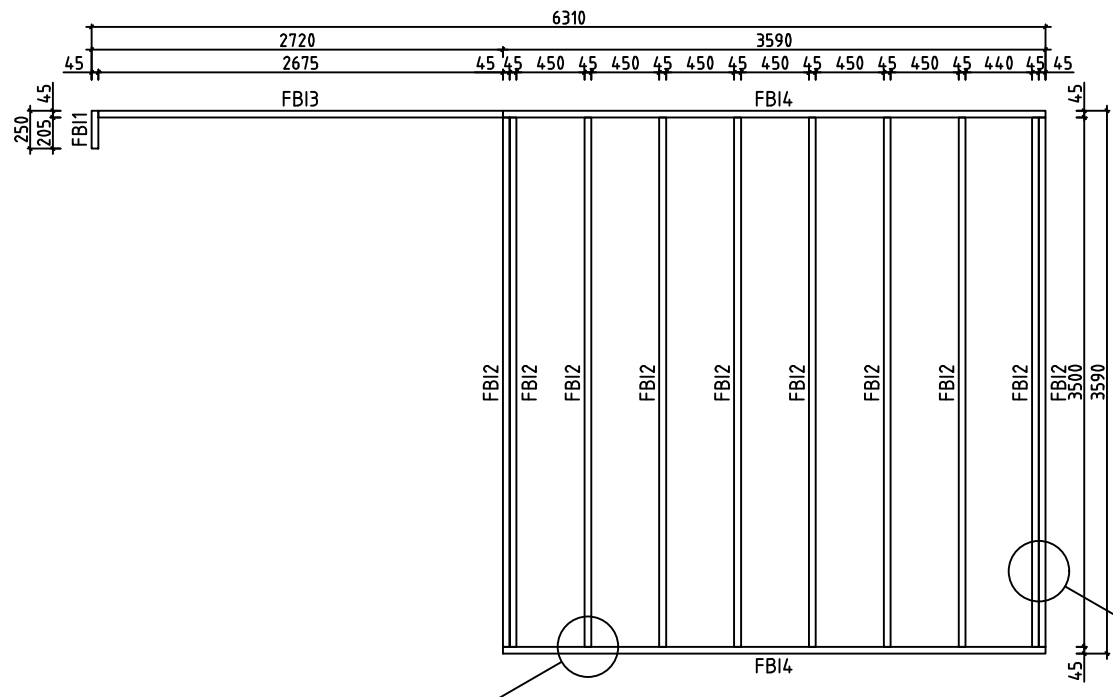


House	4408721	Sheet	4
Drawing	FLOORBEAMS	Scale	1:50
Material	45x70	Date	06.04.2021
Drawer	RP	File	4408721.dwg

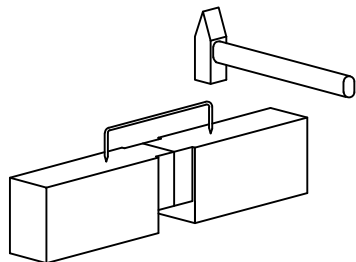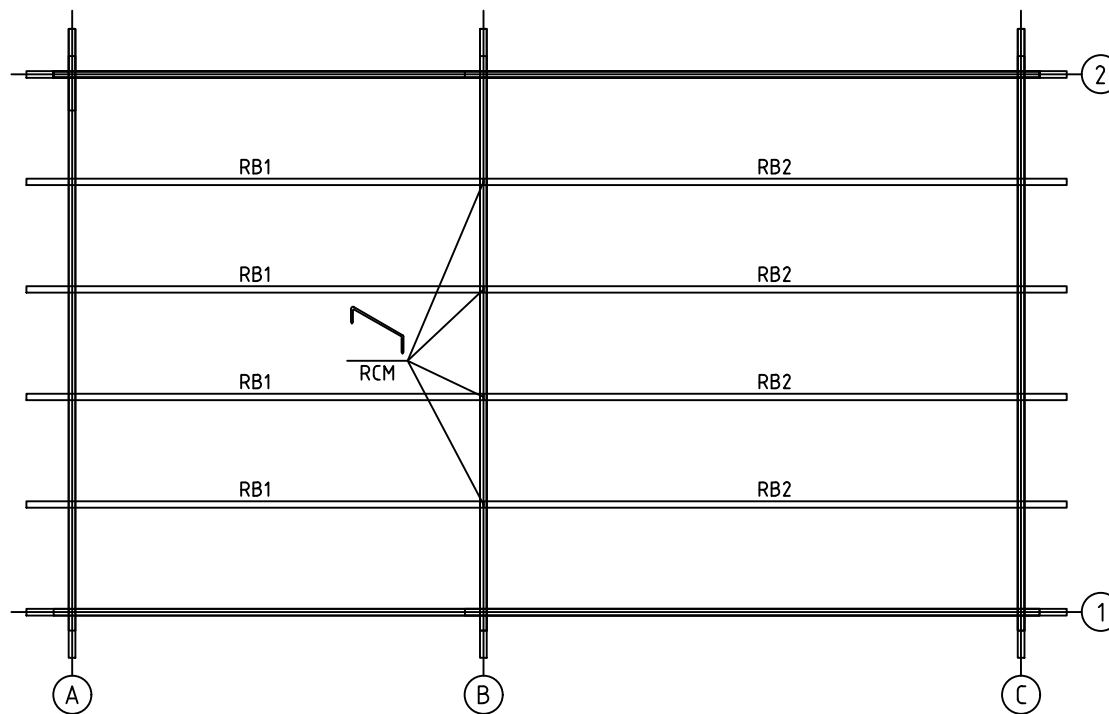





House	4408721	Sheet	5
Drawing	ROOFBEAMS	Scale	1:50
Material	43x140	Date	06.04.2021
Drawer	RP	File	4408721.dwg

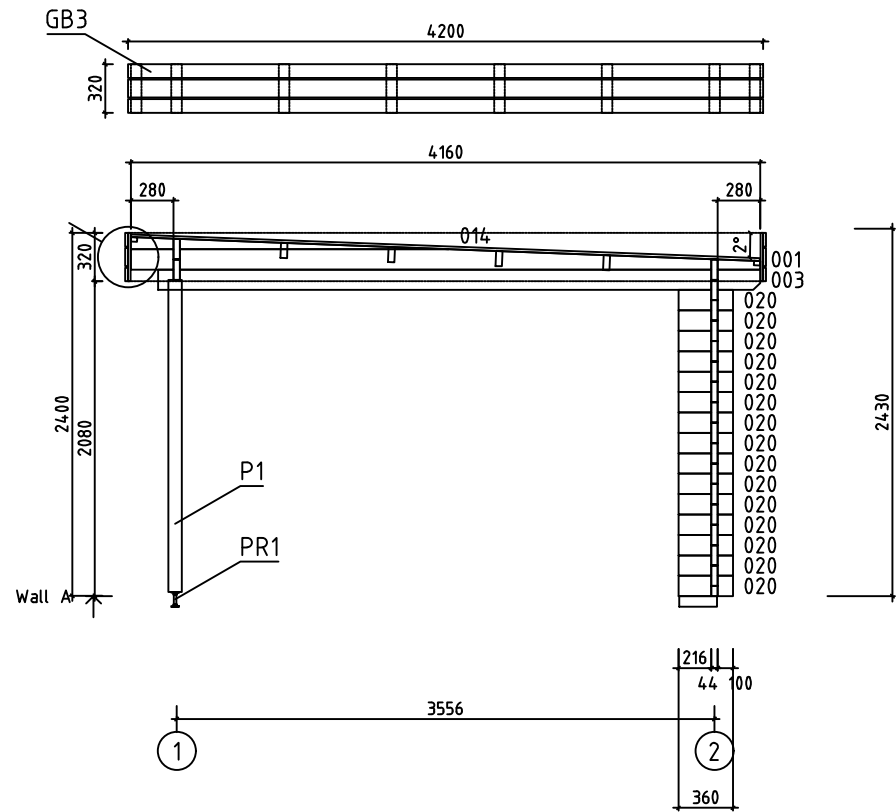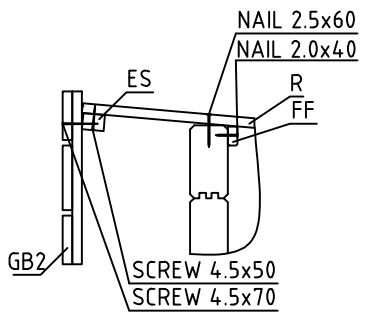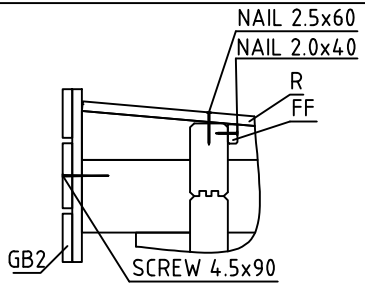




House	4408721	Sheet	6
Drawing	WALL A	Scale	1:50
Material	44x135	Date	06.04.2021
Drawer	RP	File	4408721.dwg

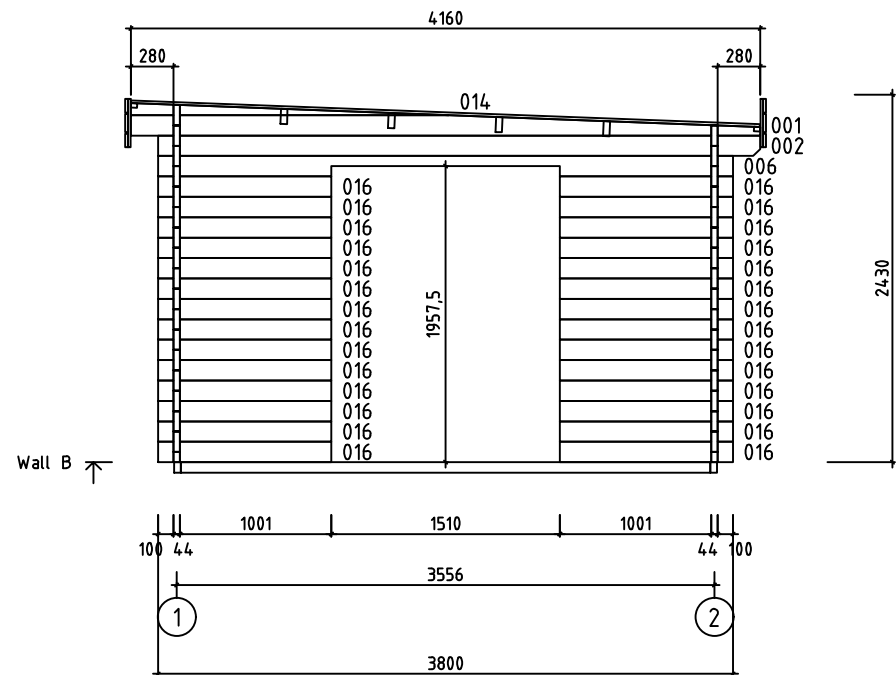





House	4408721	Sheet	7
Drawing	WALL B	Scale	1:50
Material	44x135	Date	06.04.2021
Drawer	RP	File	4408721.dwg

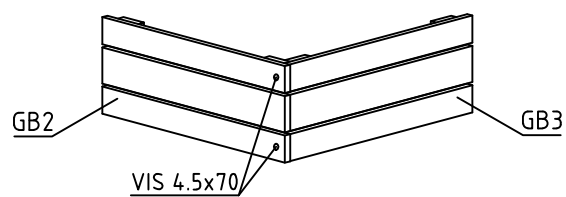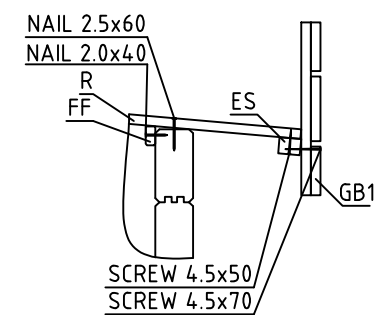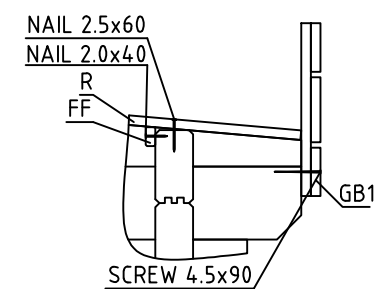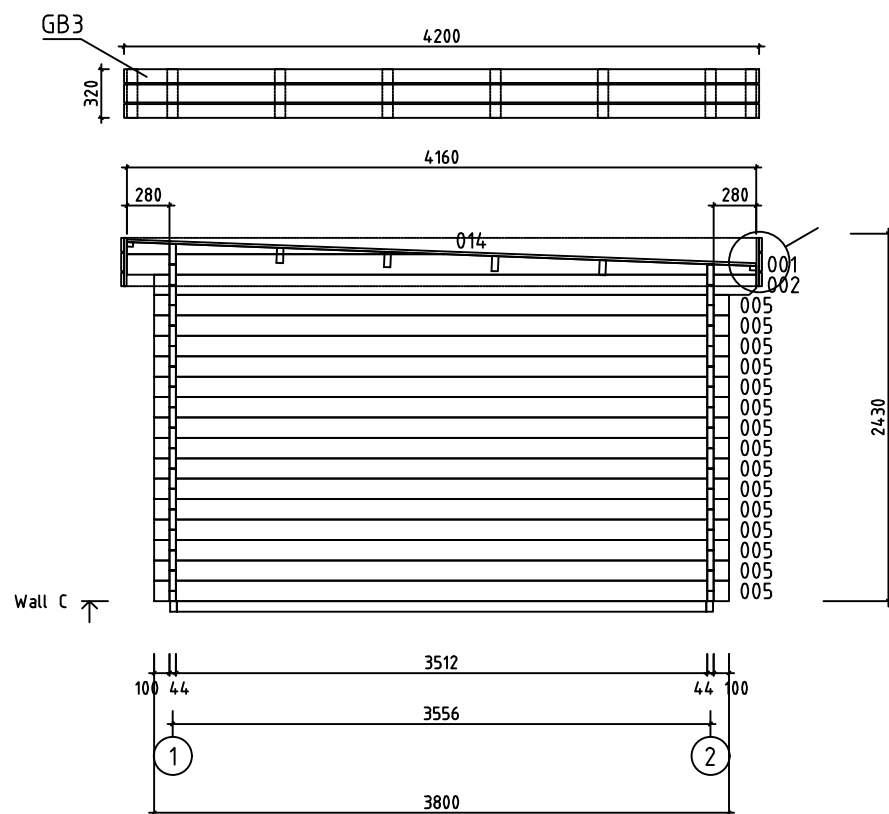


















House	4408721	Sheet	8
Drawing	WALL C	Scale	1:50
Material	44x135	Date	06.04.2021
Drawer	RP	File	4408721.dwg





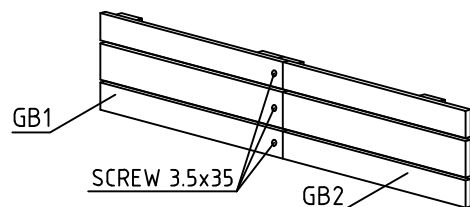
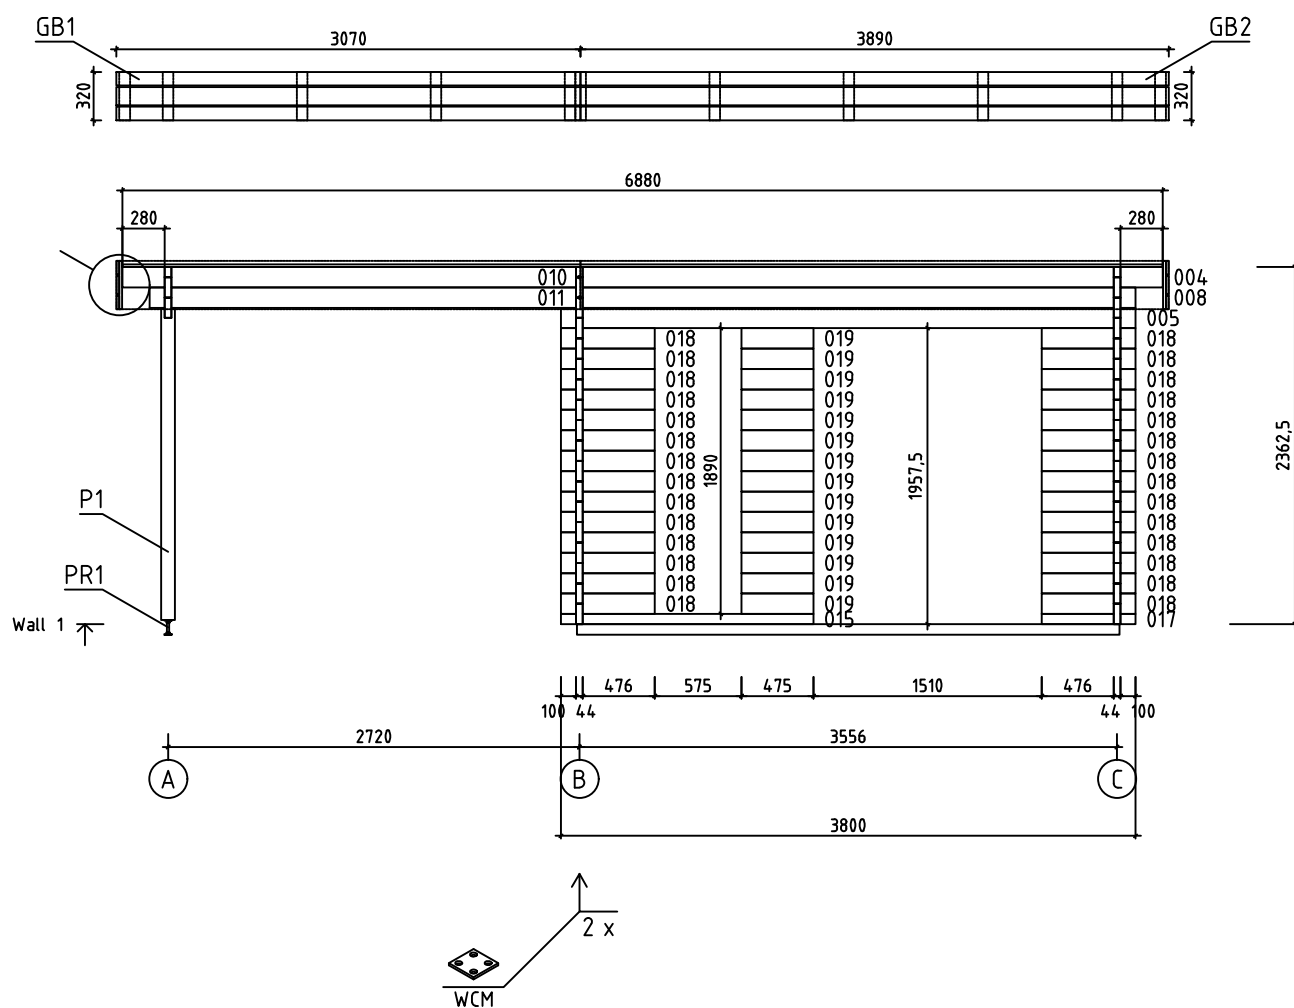
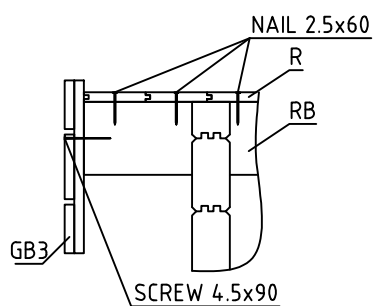







House	4408721	Sheet	9
Drawing	WALL 1	Scale	1:50
Material	44x135	Date	06.04.2021
Drawer	RP	File	4408721.dwg

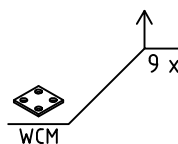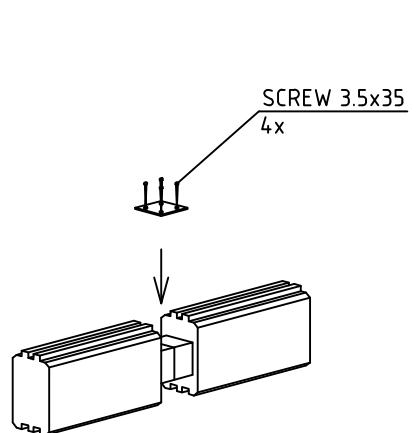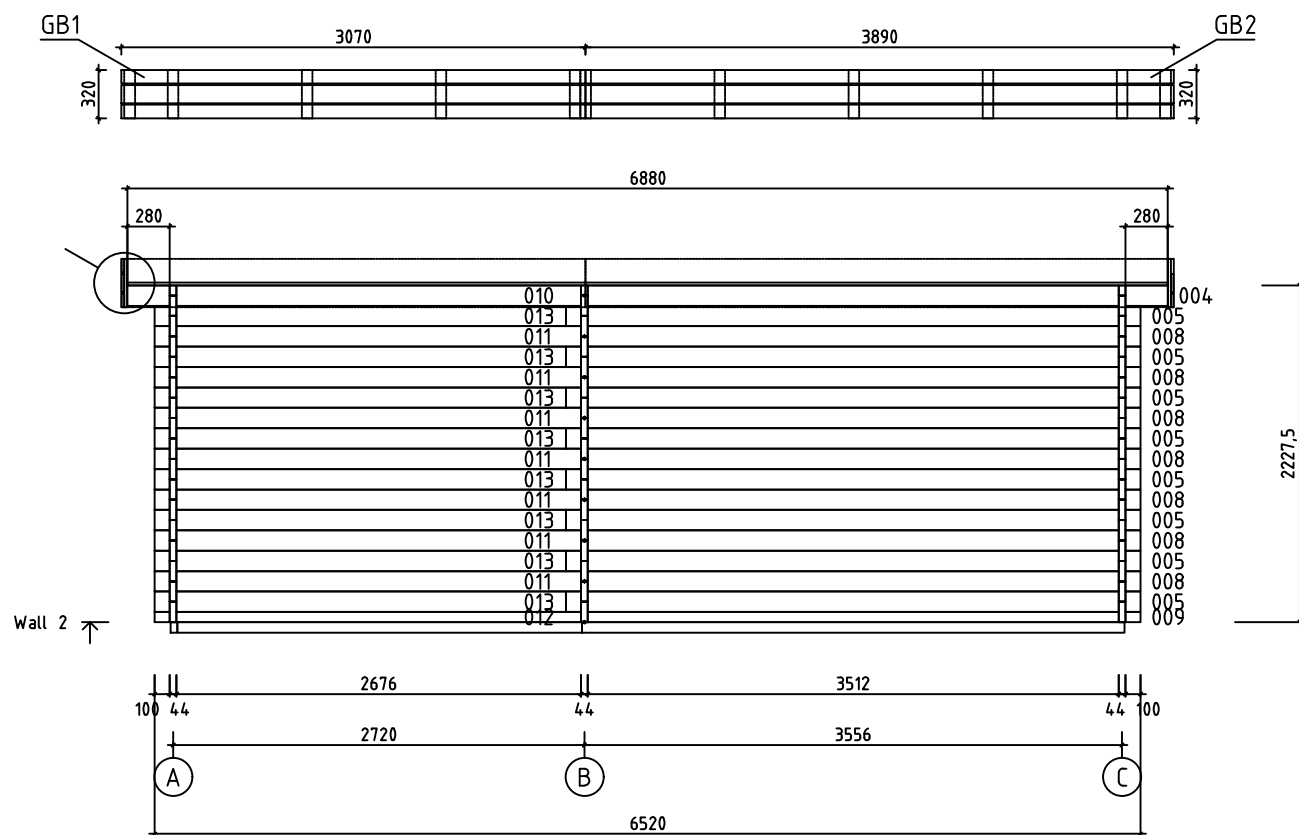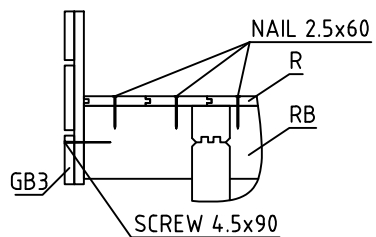

House	4408721	Sheet	10
Drawing	WALL 2	Scale	1:50
Material	44x135	Date	06.04.2021
Drawer	RP	File	4408721.dwg

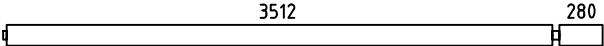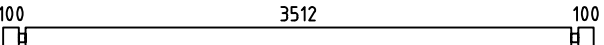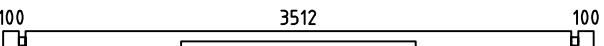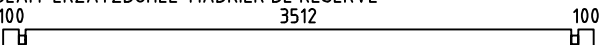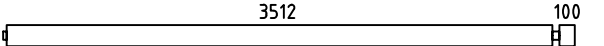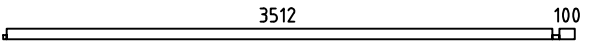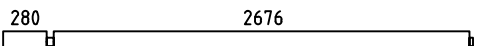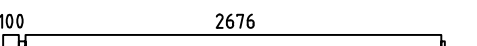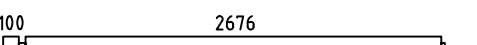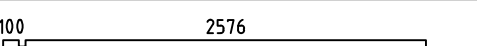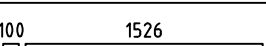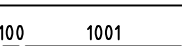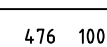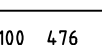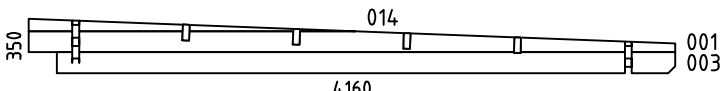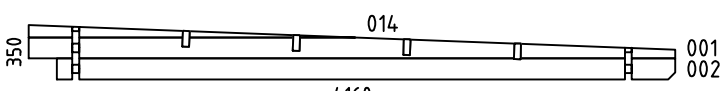 Pos	Specification-Bestimmung-Spécification	PCS	Profile (mm)	L (mm)
004	 PM	2	44x135	3858
005	 24	24	44x135	3800
006	 1	1	44x135	3800
007	SPARE BEAM-ERZATZBOHLE-MADRIER DE RÉSERVE  1	1	44x135	3800
008	 8	8	44x135	3678
009	 1	1	44x68	3678
010	 PM	2	44x135	3022
011	 8	8	44x135	2842
012	 1	1	44x68	2842
013	 8	8	44x135	2720
015	 1	1	44x68	1670
016	 28	28	44x135	1145
017	 1	1	44x68	620
018	 28	28	44x135	620
019	 14	14	44x135	475
020	 15	15	44x135	360
WA-1	 1	1	44x348	4160
WB-1 WC-1	 2	2	44x348	4160
HB	HIT BLOCK-SCHLAGHÖLZER-MADRIERS D'ASSEMBLAGE 	2	44x135	300
FBI4	FLOORBEAMS-FUSSBODENBALKEN-POUTRES DE FONDATION IMPRÉGNÉS  IMM	2	45x70	3590
FBI2	FLOORBEAMS-FUSSBODENBALKEN-POUTRES DE FONDATION IMPRÉGNÉS  IMM	10	45x70	3500
FBI3	FLOORBEAMS-FUSSBODENBALKEN-POUTRES DE FONDATION IMPRÉGNÉS  IMM	1	45x70	2675
FBI1	FLOORBEAMS-FUSSBODENBALKEN-POUTRES DE FONDATION IMPRÉGNÉS  IMM	1	45x70	250
House 4408721		Material		File 4408721.dwg
				Sheet 11

   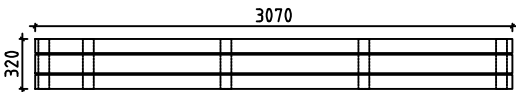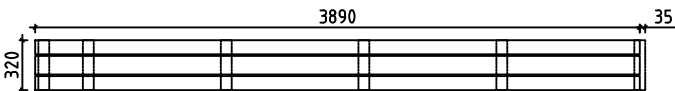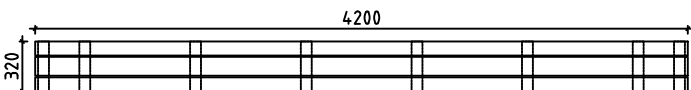
 
Pos	Specification-Bestimmung-Spécification	PCS	Profile (mm)	L (mm)
P1	POST-PFOSTEN-POTEAU 	1	90x90	2065
RB2	ROOFBEAMS-DACHBALKEN-SOLIVES DE PLAFOND 3512 280 	4	43x140	3858
RB1	ROOFBEAMS-DACHBALKEN-SOLIVES DE PLAFOND 280 2676 	4	43x140	3022
F1	FLOORBOARD-FUSSBODENBRETT-PLANCHER  or-oder-ou	31+1 4+1	18x114 18x88	3505
R1	ROOFBOARD-DACHBRETT-VOLIGES  or-oder-ou	61+1 79+1	18x114 18x88	4160
FF1	FLOOR FILLET-FUSSBODENLEISTE-BAGUETTE DE FINITION DE PLANCHER 		18x35	28m
GB1	ASSEMBLY REQUIRED-MONTAGE ERFORDERLICH-ASSEMBLAGE REQUIS 	2	36x320	3070
GB2	ASSEMBLY REQUIRED-MONTAGE ERFORDERLICH-ASSEMBLAGE REQUIS 	2	36x320	3890 +35
GB3	ASSEMBLY REQUIRED-MONTAGE ERFORDERLICH-ASSEMBLAGE REQUIS 	2	36x320	4200
ES1	EAVE SLAT-TRAUFENLEISTE-BAGUETTES POUR FIXER LES LATTES SOUS VOLIGES 	2	30x40	3510
ES2	EAVE SLAT-TRAUFENLEISTE-BAGUETTES POUR FIXER LES LATTES SOUS VOLIGES 	2	30x40	2675
ES3	EAVE SLAT-TRAUFENLEISTE-BAGUETTES POUR FIXER LES LATTES SOUS VOLIGES 	4	30x40	280
SS1	STORM SLAT-STURMLEISTE -BAGUETTE DE TEMPETE  TYPE 2	2	18x35	2190
SS2	STORM SLAT-STURMLEISTE -BAGUETTE DE TEMPETE  TYPE 2	5	18x35	2060
PR1	POST REGULATOR-PFOSTEN REGLER- PIED MÉTALLIQUE RÉGLABLE POUR POTEAU 	1		
WCM	WALLBEAMS CONNECTING METAL-WANDBOHLN BEFESTIGUNG -METALLE-PATTE D'ASSEMBLAGE 	11	25	25
RCM	ROOFBEAMS CONNECTING METAL-DACHBALKEN BEFESTIGUNGSMETALLE -CONNECTEUR MÉTALLIQUE POUR SOLIVES DE PLAFOND 	4	ø6.0	200
	SCREWS-SCHRAUBEN-VISSE FOR-FÜR-POUR SS2 	2	M8	110
	SCREWS-SCHRAUBEN-VISSE FOR-FÜR-POUR SS1, SS2 	10	M8	90
	WASHER-SCHEIBE-RONDELLE FOR-FÜR-POUR SS1, SS2 	12	M8	
	NUT-NUSS-ÉCROU FOR-FÜR-POUR SS1, SS2 	12	M8	
	NAIL-NAGEL-CLOUS FOR-FÜR-POUR FF1 	60	ø2.0	40
House 4408721		Material		File 4408721.dwg
			Sheet	12

 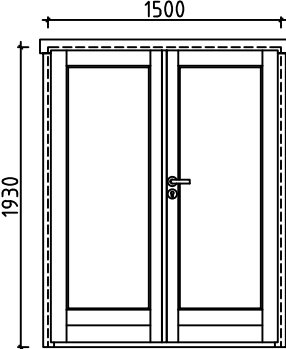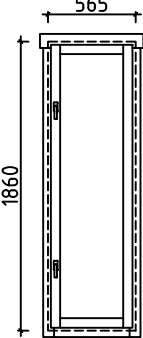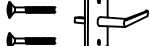 Pos	Specification-Bestimmung-Spécification	PCS	Profile (mm)	L (mm)
	NAIL-NAGEL-CLOUS FOR-FÜR-POUR F1, R1 	820	Ø2.5	60
	SCREWS-SCHRAUBEN-VIS FOR-FÜR-POUR WCM, GB1, GB2, GB3 	278	Ø3.5	35
	SCREWS-SCHRAUBEN-VIS FOR-FÜR-POUR ES1, ES2, ES3, P1, PR1 	50	Ø4.5	50
	SCREWS-SCHRAUBEN-VIS FOR-FÜR-POUR GB1, GB2, GB3 	20	Ø4.5	70
	SCREWS-SCHRAUBEN-VIS FOR-FÜR-POUR 009, 012, 015, 017, FBI1, FBI2, FBI3, FBI4, GB1, GB2, GB3 	70	Ø4.5	90
	SCREWS-SCHRAUBEN-VIS FOR-FÜR-POUR WA-1, WB-1, WC-1, RB1, RB2 	40	Ø6.0	160
	DOUBLEDOR-DOPPELTÜR-DOUBLE PORTE (right-rechts-droit) AST_PRE P    2  2  2  2	2	1500	1930
	WINDOW-FENSTER-FENÊTRE (right-rechts-droit) AST_PRE P   1  1  1	1	565	1860
House	4408721	Material	File	4408721.dwg
Sheet	13			



Pos	Assembly Instructions-Montageanleitungen-Instructions de Montage	PCS	Profile (mm)	L (mm)
L1	BOARD-BRETT-PLANCHE 	2	18x120	3070
L2	BOARD-BRETT-PLANCHE 	4	18x90	3070
L3	BOARD-BRETT-PLANCHE 	2	18x120	3890
L4	BOARD-BRETT-PLANCHE 	4	18x90	3890
L5	BOARD-BRETT-PLANCHE 	2	18x120	4200
L6	BOARD-BRETT-PLANCHE 	4	18x90	4200
L7	BOARD-BRETT-PLANCHE 	38	18x70	320

GB1

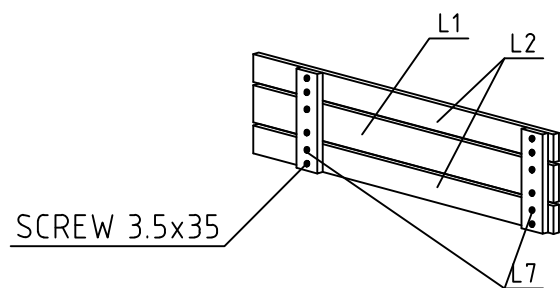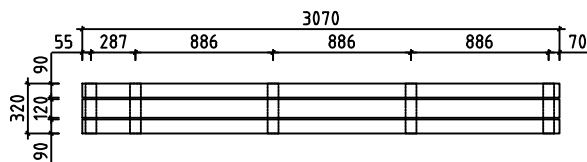2 36x320 3070





GB2

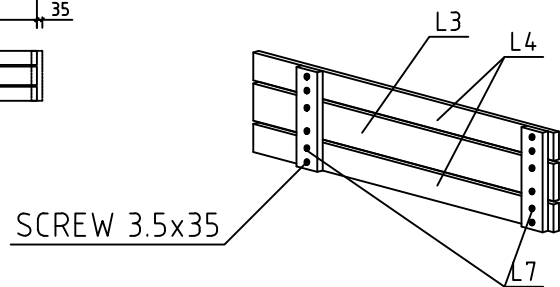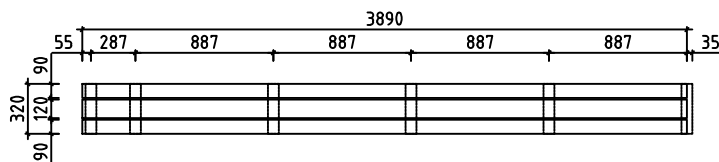2 36x320 3890
+35

GB3

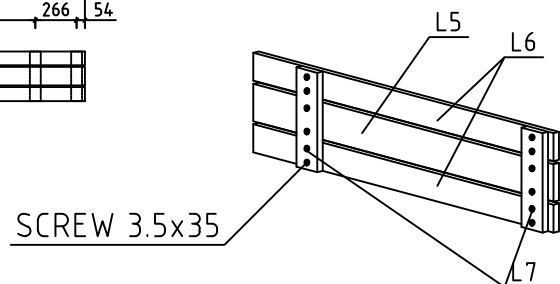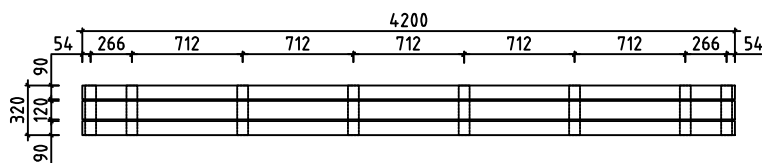2 36x320 4200



#001	A,B,C	4160	3
#002	B,C	3980	2
#003	A	3980	1
#004	1,2	3858	2
#005	1,2,C	3800	24
#006	B	3800	1
#007		3800	1
#008	1,2	3678	8
#009	2	3678	1
#010	1,2	3022	2
#011	1,2	2842	8
#012	2	2842	1
#013	2	2720	8
#014	A,B,C	2102	3
#015	1	1670	1
#016	B	1145	28
#017	1	620	1
#018	1	620	28
#019	1	475	14
#020	A	360	15