

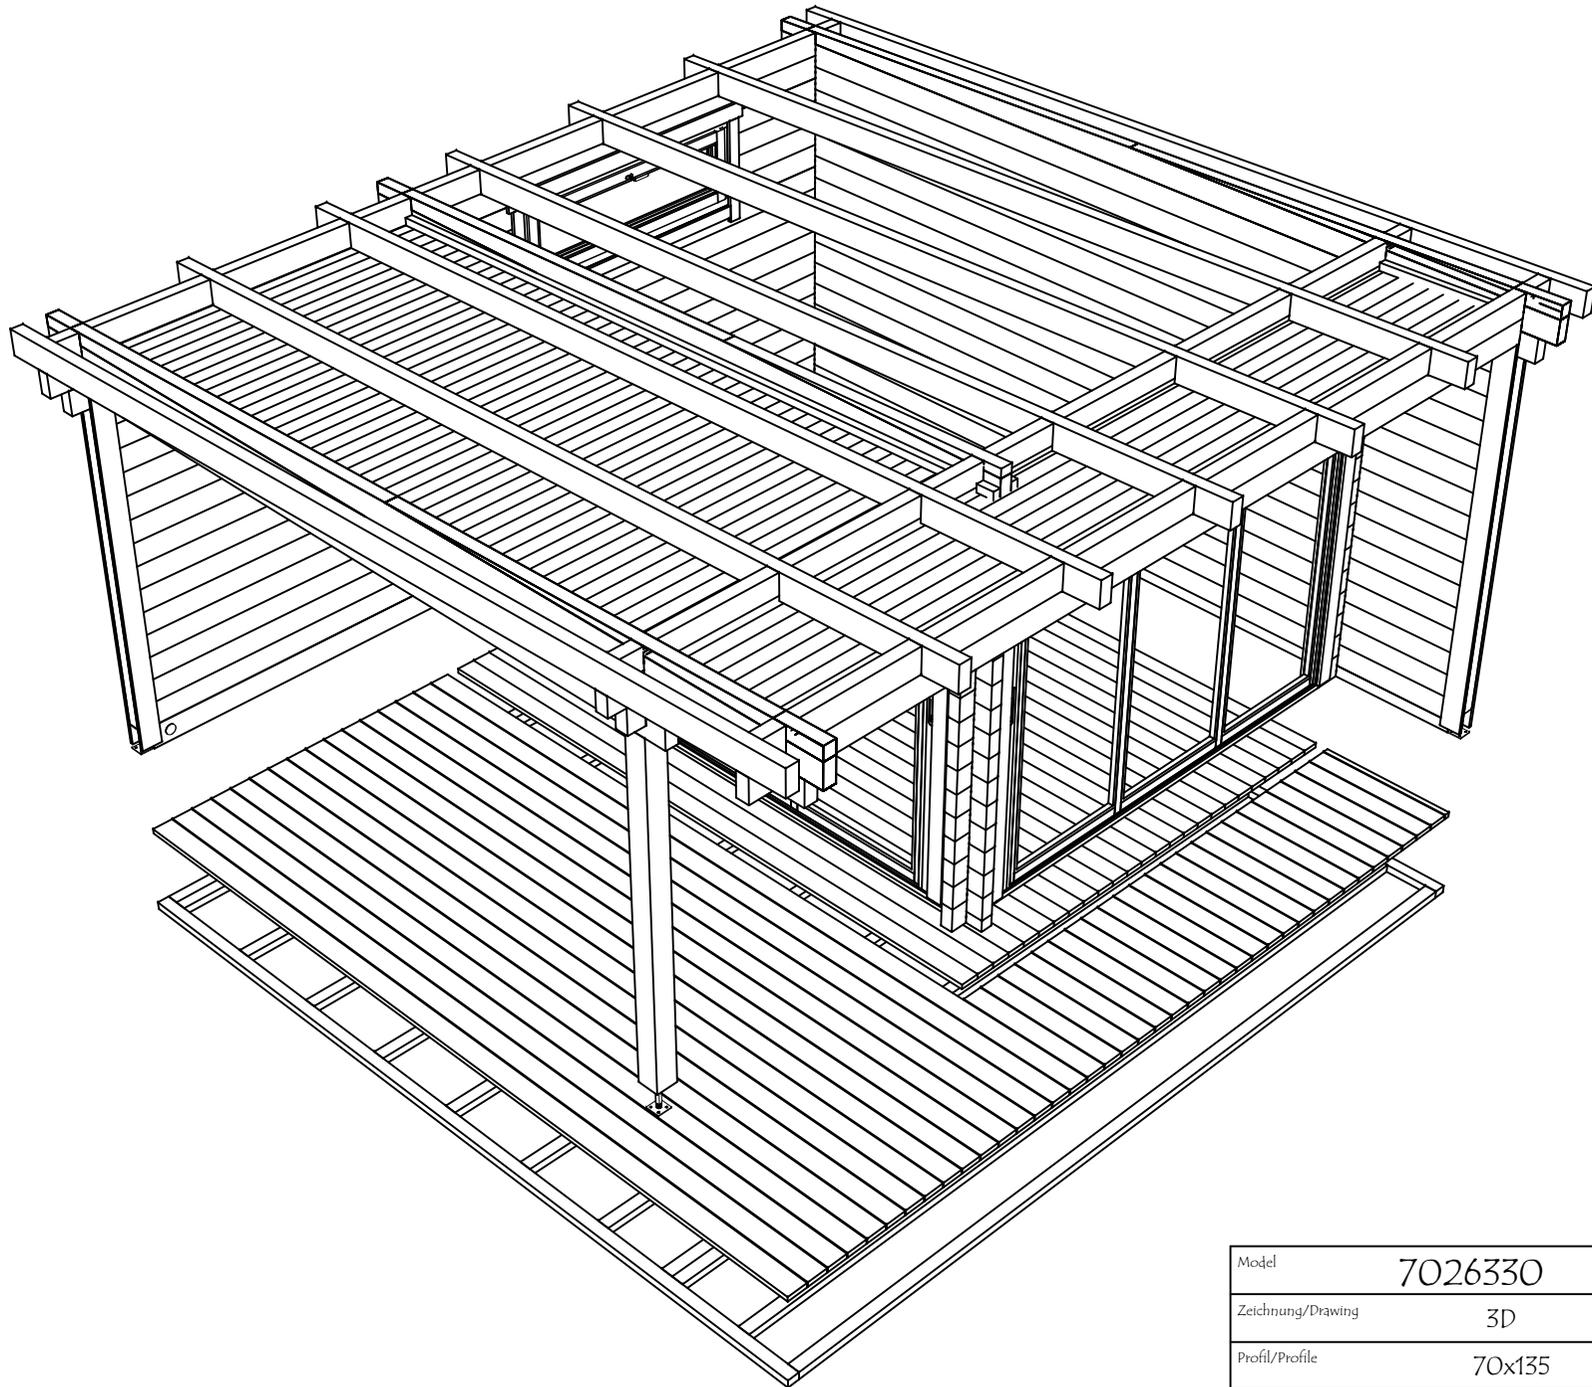
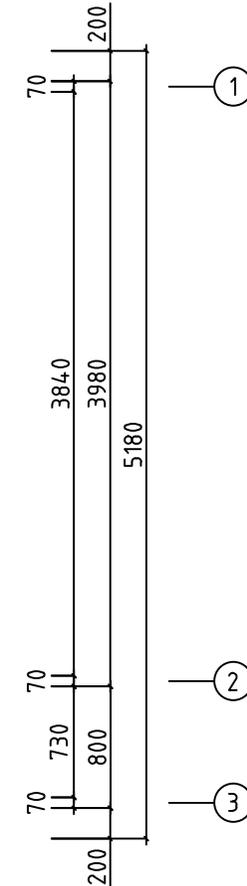


Model	7026330	Seite/Page	1
Zeichnung/Drawing	3D	Maßstab/Scale	
Profil/Profile	70x135	Datum/Date	10.04.2025
Zeichner/Drafter	SRM	File	7026330.dwg



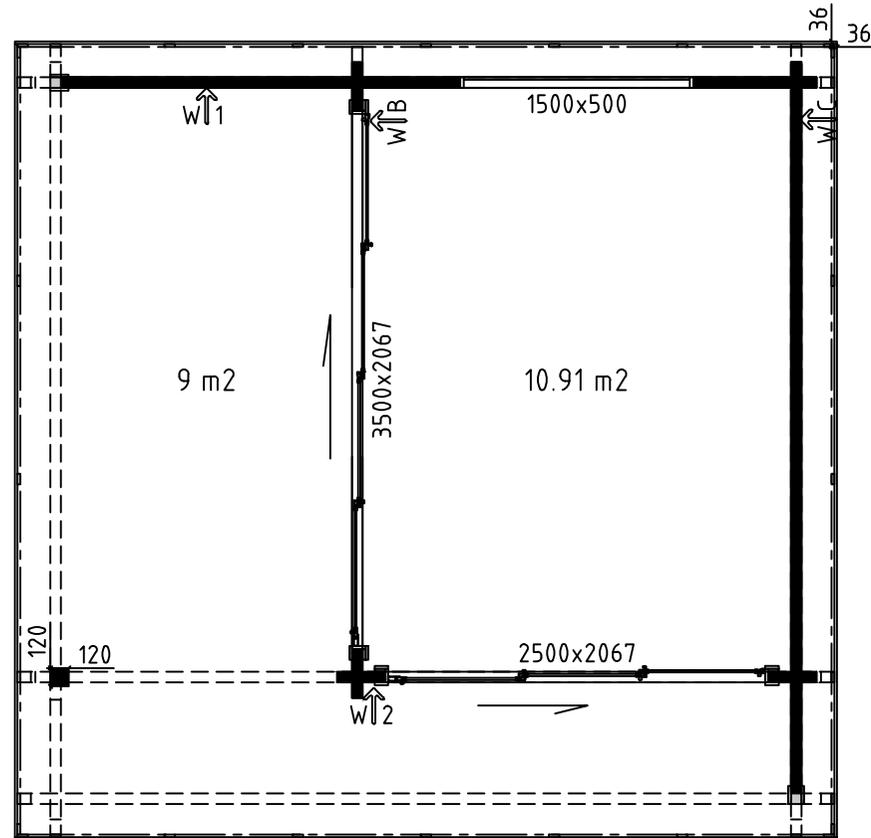


Model	7026330	Seite/Page	2
Zeichnung/Drawing	3D	Maßstab/Scale	
Profil/Profile	70x135	Datum/Date	10.04.2025
Zeichner/Drafter	SRM	File	7026330.dwg





H = 1.700 m
 TOTAL: 21.84 m²

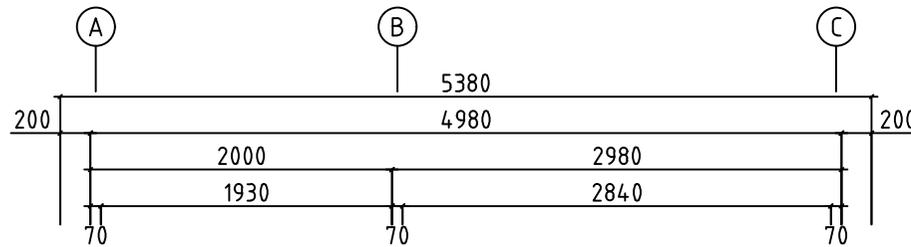


Model	7026330	Seite/Page	3
Zeichnung/Drawing	GRUNDPLAN - GROUNDPLAN	Maßstab/Scale	1:50
Profil/Profile	70x135	Datum/Date	10.04.2025
Zeichner/Drafter	SRM	File	7026330.dwg

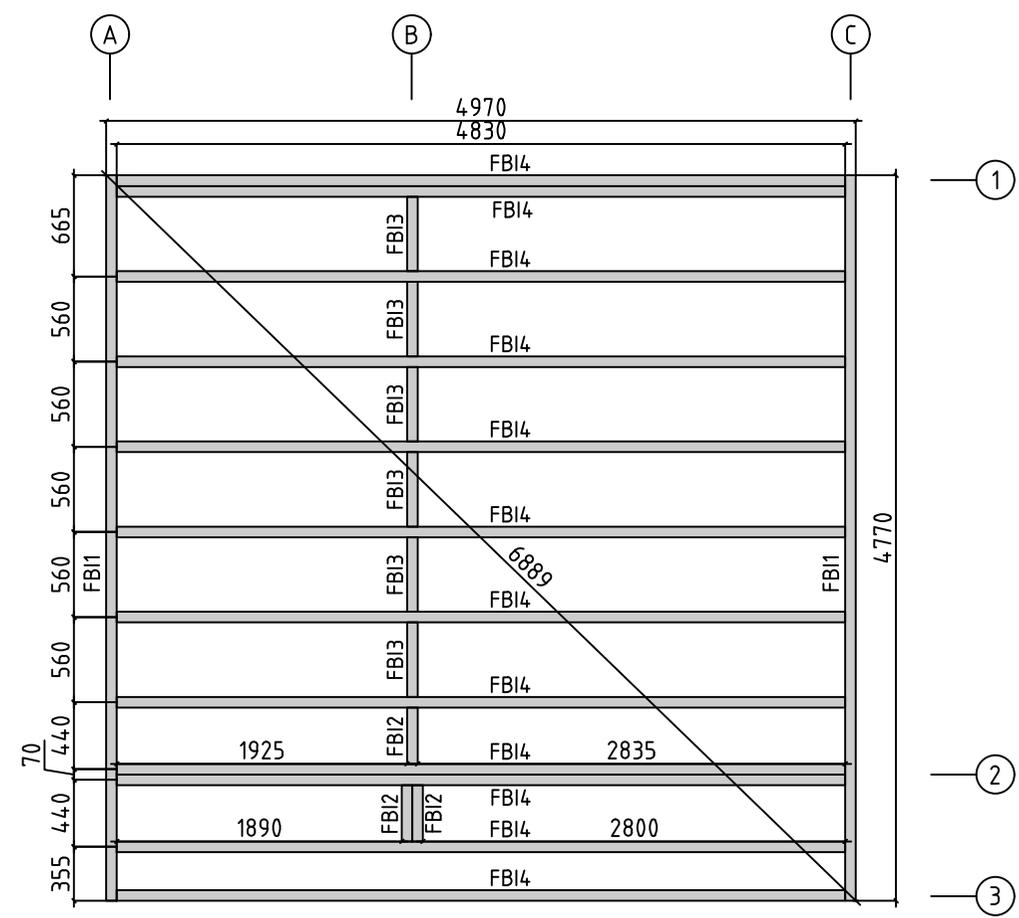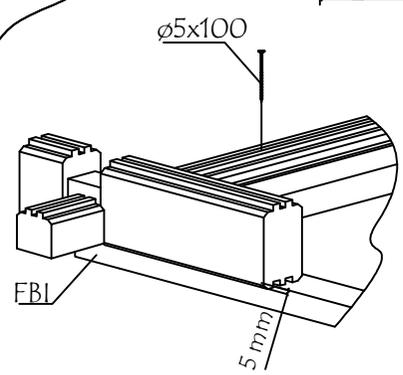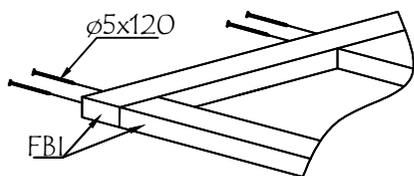

Model	7026330	Seite/Page	4
Zeichnung/Drawing	FUNDAMENTHOLZ (IMM) - FOUNDATION BEAM (IMM)	Maßstab/Scale	1:50
Profil/Profile	70x45	Datum/Date	10.04.2025
Zeichner/Drafter	SRM	File	7026330.dwg

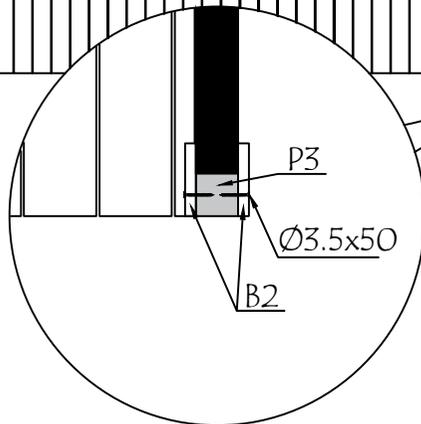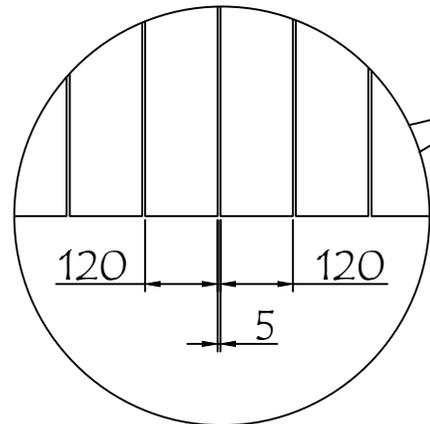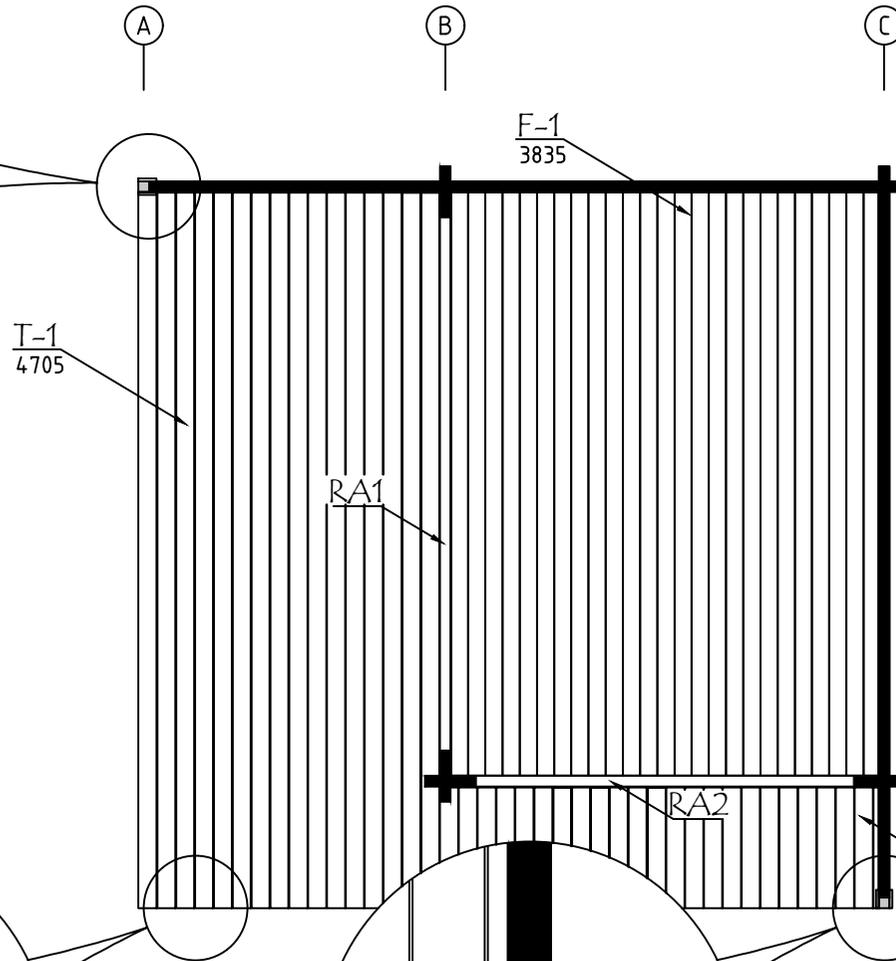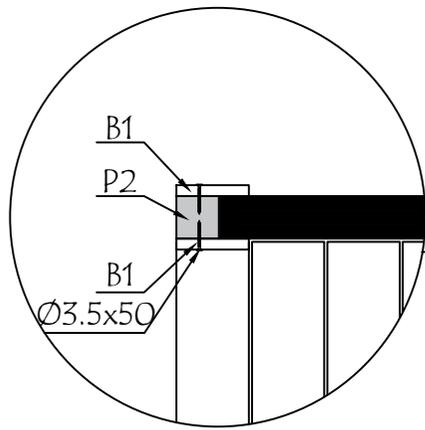

①

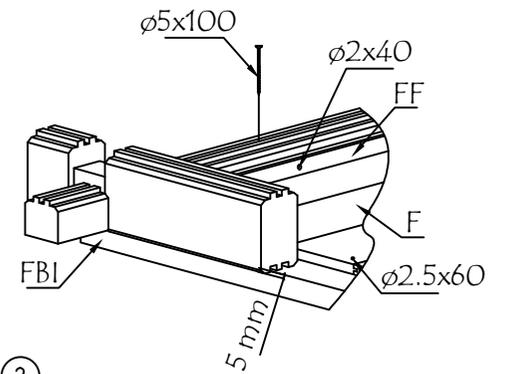


②



③

ALU op.1 Fussbodenbretter verlegen vor Montage von ALU- Türen
Lay floor boards before installing doors


Model	7026330	Seite/Page	5
Zeichnung/Drawing	FUSSBODENPLAN - FLOORPLAN	Maßstab/Scale	1:50
Profil/Profile	114x28 / 120x28	Datum/Date	10.04.2025
Zeichner/Drafter	SRM	File	7026330.dwg

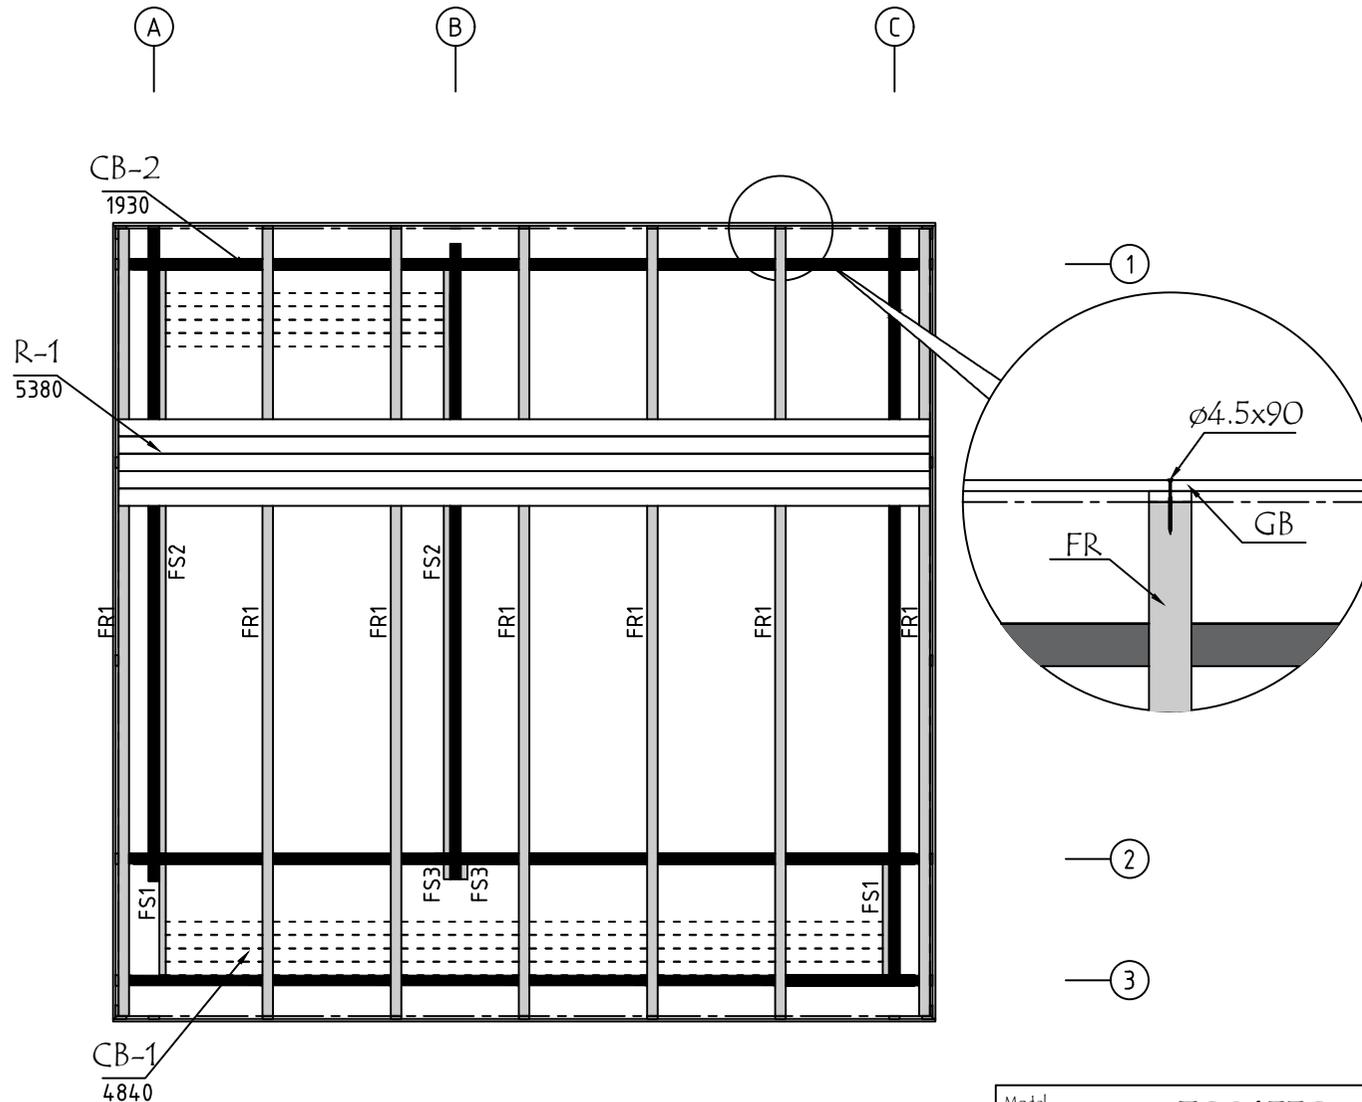






Model	7026330	Seite/Page	6
Zeichnung/Drawing	DACH-PLAN - ROOF PLAN	Maßstab/Scale	1:50
Profil/Profile	88x18 oder- or 114x18 / 70x140	Datum/Date	10.04.2025
Zeichner/Drafter	SRM	File	7026330.dwg

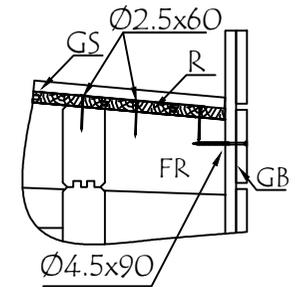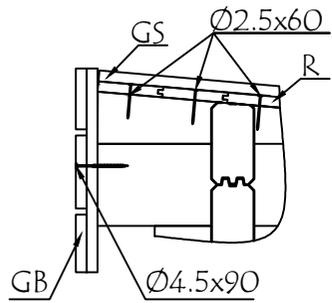



WAND - WALL A ↑

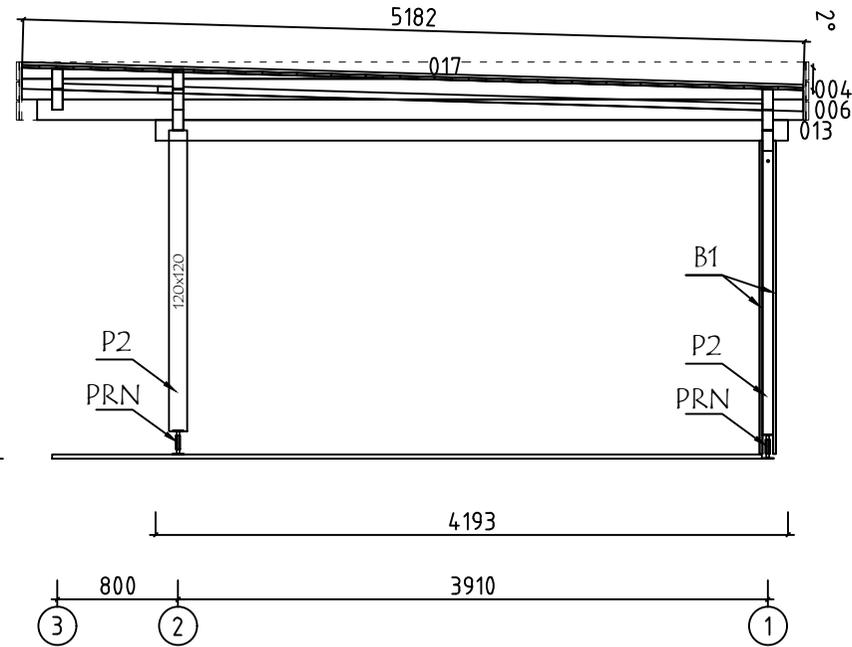



Model	7026330	Seite/Page	7
Zeichnung/Drawing	WAND - WALL A	Maßstab/Scale	1:50
Profil/Profile	70x135	Datum/Date	10.04.2025
Zeichner/Drafter	SRM	File	7026330.dwg

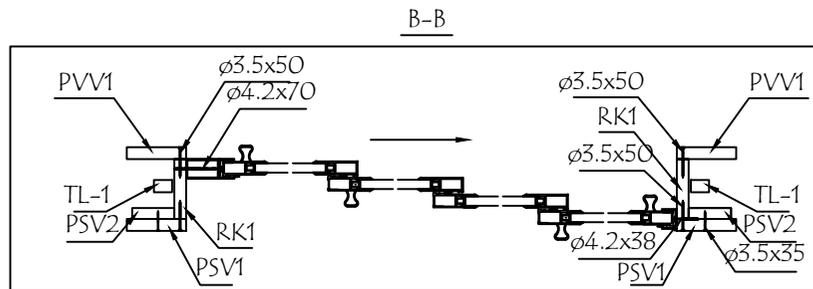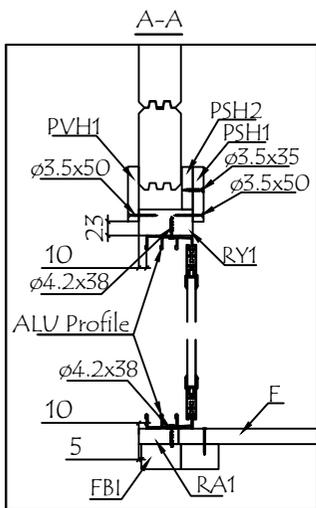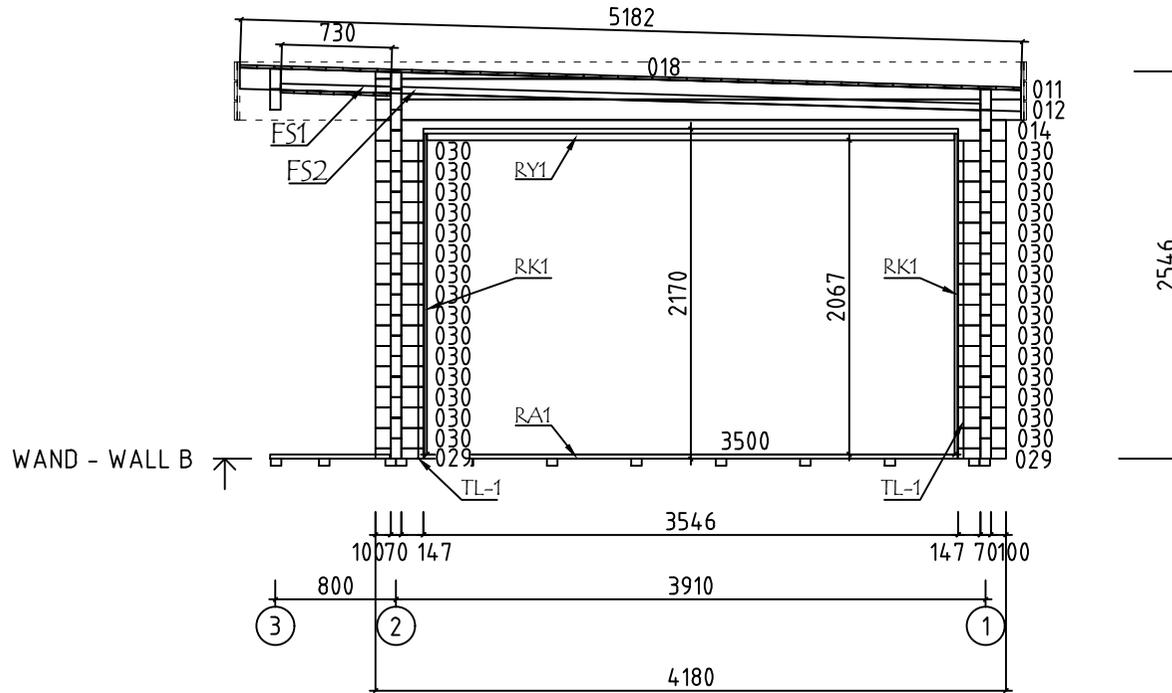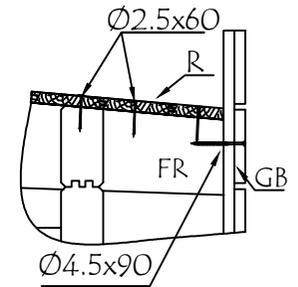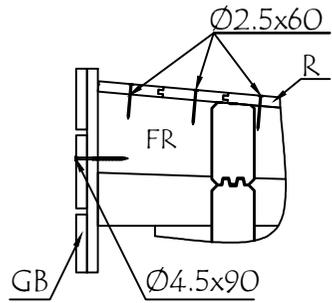



Model	7026330	Seite/Page	8
Zeichnung/Drawing	WAND - WALL B	Maßstab/Scale	1:50
Profil/Profile	70x135	Datum/Date	10.04.2025
Zeichner/Drafter	SRM	File	7026330.dwg

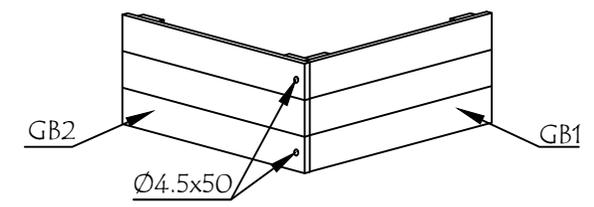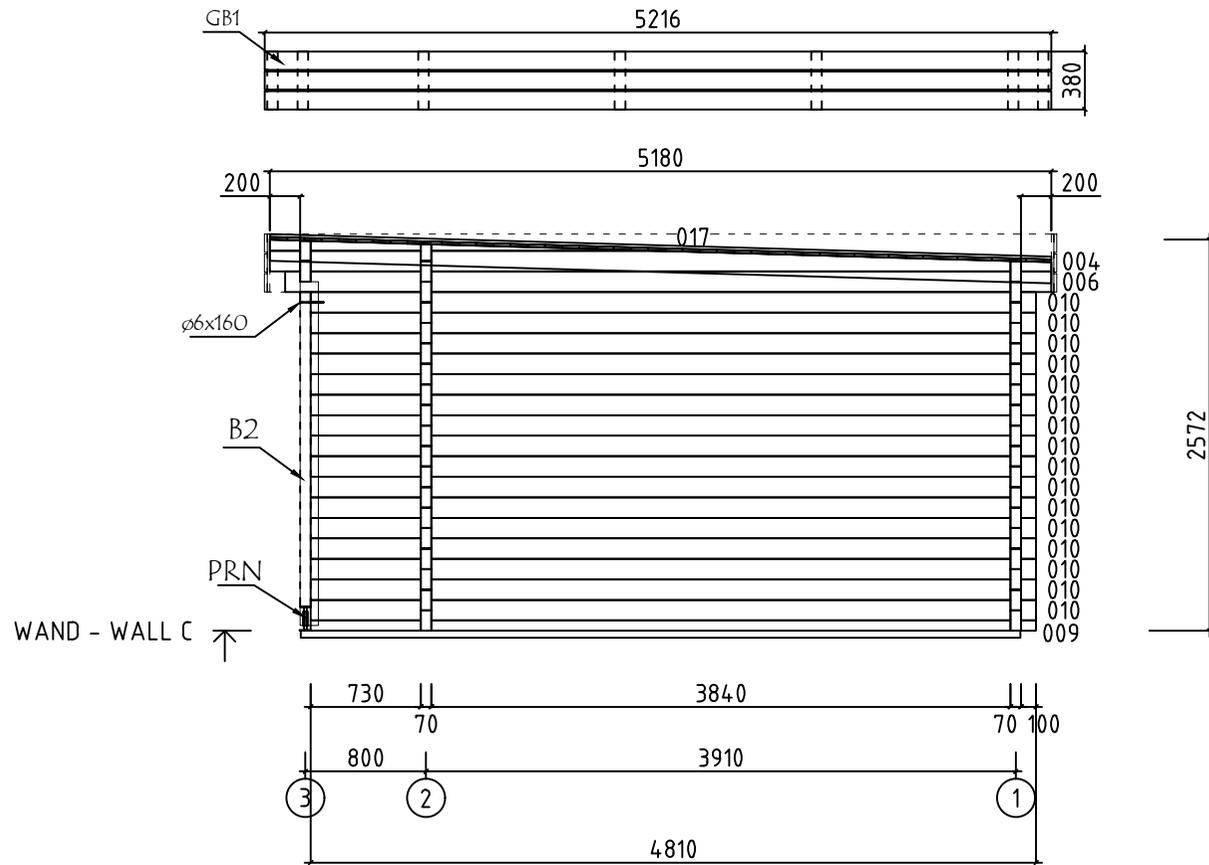




Model	7026330	Seite/Page	9
Zeichnung/Drawing	WAND - WALL C	Maßstab/Scale	1:50
Profil/Profile	70x135	Datum/Date	10.04.2025
Zeichner/Drafter	SRM	File	7026330.dwg

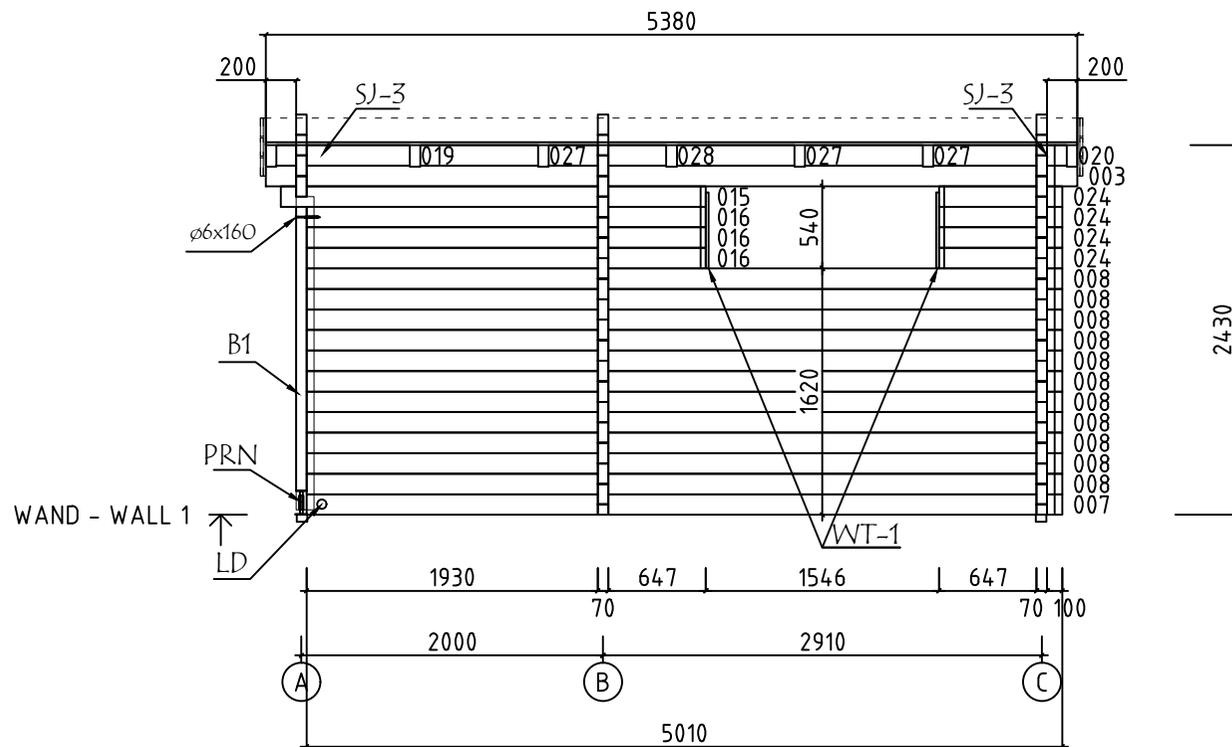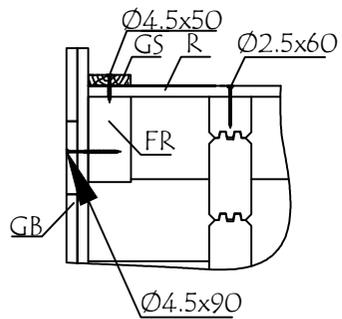





Model	7026330	Seite/Page	10
Zeichnung/Drawing	WAND - WALL 1	Maßstab/Scale	1:50
Profil/Profile	70x135	Datum/Date	10.04.2025
Zeichner/Drafter	SRM	File	7026330.dwg

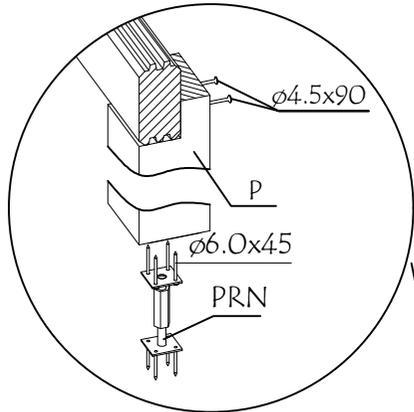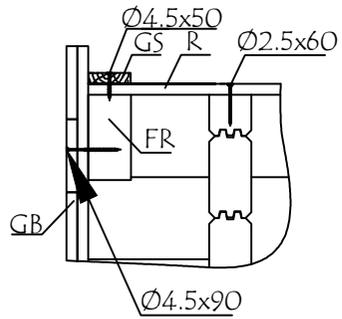

WAND - WALL 2



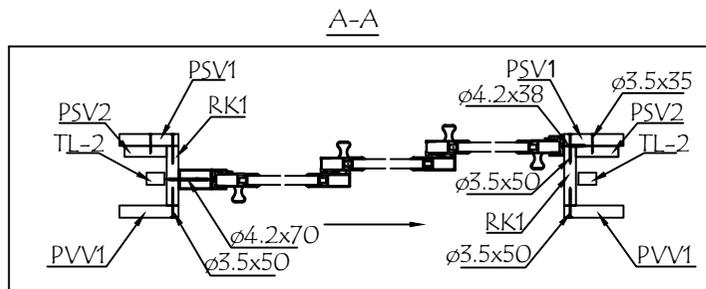
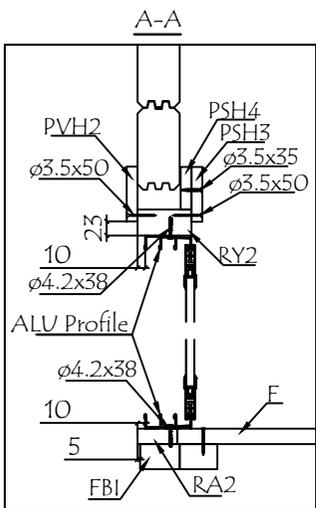
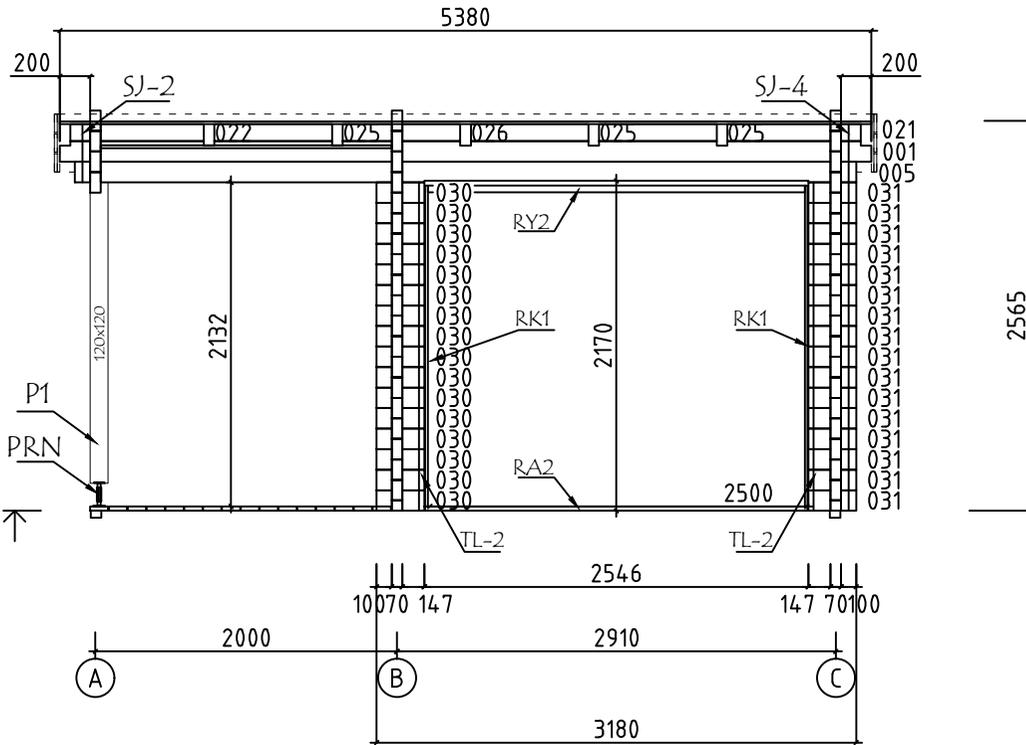










Model	7026330	Seite/Page	11
Zeichnung/Drawing	WAND - WALL 2	Maßstab/Scale	1:50
Profil/Profile	70x135	Datum/Date	10.04.2025
Zeichner/Drafter	SRM	File	7026330.dwg


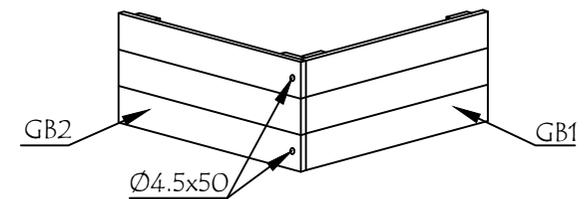
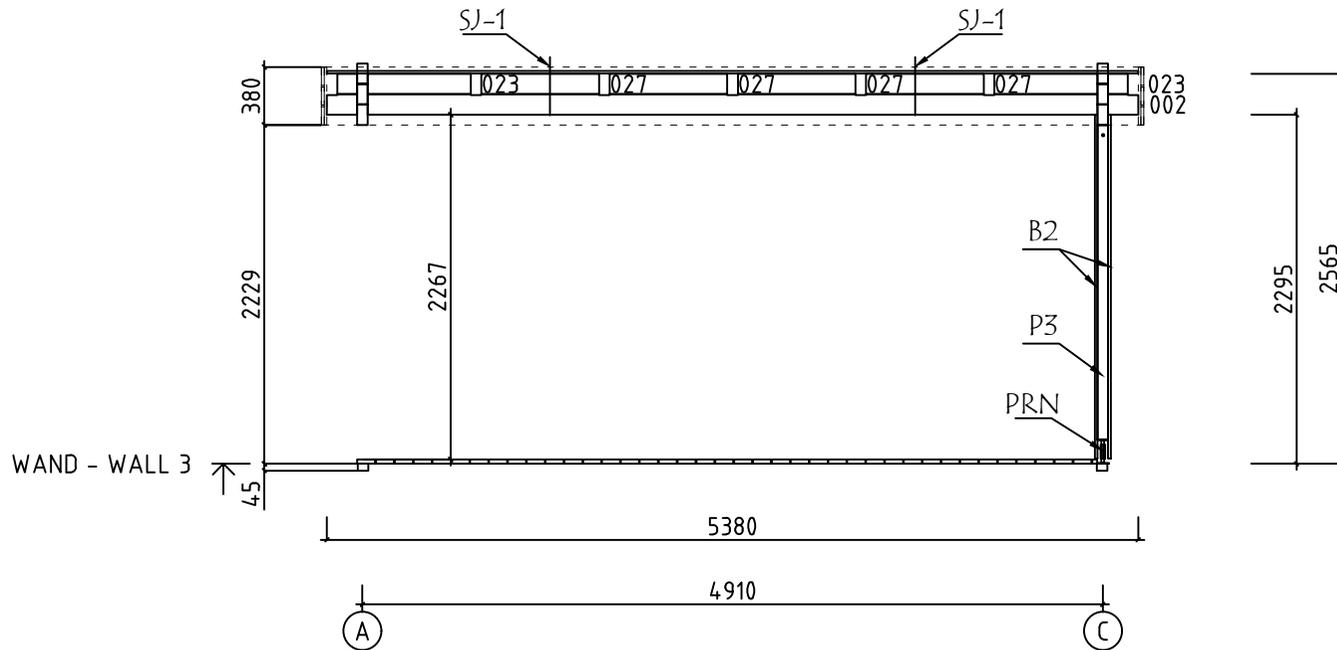
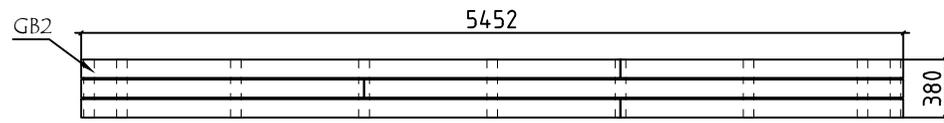
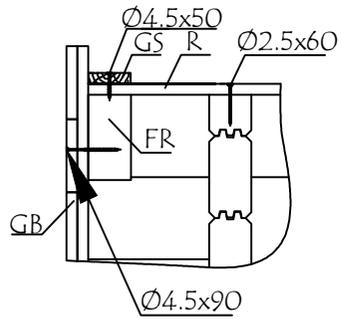




Model	7026330	Seite/Page	12
Zeichnung/Drawing	WAND - WALL 3	Maßstab/Scale	1:50
Profil/Profile	70x135	Datum/Date	10.04.2025
Zeichner/Drafter	SRM	File	7026330.dwg




Pos	Bestimmung-Specification 7026330	Stck. Pcs.	Profil Profile (mm)	Länge Length (mm)	
EX1	ERZATZBOHLE-SPARE BEAM 100 4670 100	1	70x135	5010	
001	130 685 780 325 385 780 780 685 130	1	70x135	5380	
002	130 685 780 780 780 780 685 130	1	70x135	5380	
003	130 685 780 325 385 780 780 685 130	1	70x135	5380	
005	100 1930 2840 100	1	70x135	5180	
006	100 730 3840 200	2	70x135	5080	
007	1920 2840 100 HOLE COVER	1	70x135	5000	
008	1930 2840 100	11	70x135	5010	
009	720 3840 100	1	70x68	4800	
010	730 3840 100	16	70x135	4810	
012	100 3840 200	1	70x135	4280	
013	113 3840 100	1	70x135	4193	
014	100 3840 100	1	70x135	4180	
015	100 1930 647	1	70x135	2817	
016	1930 647	3	70x135	2647	
019	130 685 OHNE FEDER - WITHOUT TONGUE	1	70x135	885	
020	685 130 OHNE FEDER - WITHOUT TONGUE	1	70x135	885	
021	685 130	1	70x112	885	
022	130 685	1	70x112	885	
023	685 130 OHNE FEDER - WITHOUT TONGUE	2	70x135	885	
024	647 100	4	70x135	817	
025		3	70x112	780	
026	325 385	1	70x112	780	
Model	7026330	Datum/Date	10.04.2025	Seite/Page	1/6

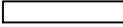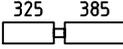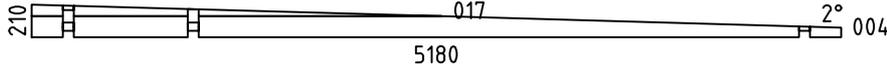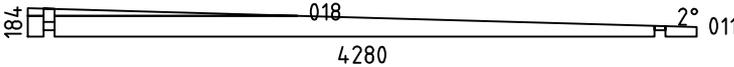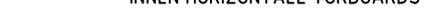Pos	Bestimmung-Specification 7026330	Stck. Pcs.	Profil Profile (mm)	Länge Length (mm)	
027	OHNE FEDER - WITHOUT TONGUE 	7	70x135	780	
028	OHNE FEDER - WITHOUT TONGUE 	1	70x135	780	
029	147100 	2	70x68	317	
030	100147 	46	70x135	317	
031	147100 	16	70x135	317	
WA-1 WC-1		1 1	70x210	5180	
WB-1		1	70x184	4280	
SH	SCHLAGHOLZ - HAMMER BLOCK 70 MM 	2	70x135	300	
FBI1	FUNDAMENTHOLZ (IMM) - FOUNDATION BEAM (IMM) 	2	70x45	4770	
FBI2	FUNDAMENTHOLZ (IMM) - FOUNDATION BEAM (IMM) 	3	70x45	370	
FBI3	FUNDAMENTHOLZ (IMM) - FOUNDATION BEAM (IMM) 	6	70x45	490	
FBI4	FUNDAMENTHOLZ (IMM) - FOUNDATION BEAM (IMM) 	12	70x45	4830	
RA1	EXTRA FUNDAMENTHOLZ (IMM) - EXTRA FLOOR JOIST (IMM) 	1	28x70	3536	
RA2	EXTRA FUNDAMENTHOLZ (IMM) - EXTRA FLOOR JOIST (IMM) 	1	28x70	2536	
RK1	RAHMEN VERTIKAL - JAMBS 	4	18x90	2110	
PSH1	INNEN HORIZONTALE TÜRBOARDS - HORIZONTAL ARCHITRAVE (INSIDE) 	1	90x18	3740	
PSH2	INNEN HORIZONTALE TÜRBOARDS - HORIZONTAL ARCHITRAVE (INSIDE) 	1	70x18	3740	
PSH3	INNEN HORIZONTALE TÜRBOARDS - HORIZONTAL ARCHITRAVE (INSIDE) 	1	90x18	2740	
PSH4	INNEN HORIZONTALE TÜRBOARDS - HORIZONTAL ARCHITRAVE (INSIDE) 	1	70x18	2740	
PSV1	INNEN VERTIKAL TÜRBOARDS - VERTICAL ARCHITRAVE (INSIDE) 	4	90x18	2090	
PSV2	INNEN VERTIKAL TÜRBOARDS - VERTICAL ARCHITRAVE (INSIDE) 	4	70x18	2110	
PVH1	AUSSEN HORIZONTALE TÜRBOARDS - HORIZONTAL ARCHITRAVE (OUTSIDE) 	1	90x18	3740	
PVH2	AUSSEN HORIZONTALE TÜRBOARDS - HORIZONTAL ARCHITRAVE (OUTSIDE) 	1	90x18	2740	
Model	7026330	Datum/Date	10.04.2025	Seite/Page	2/6

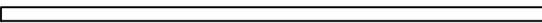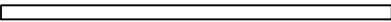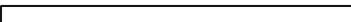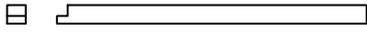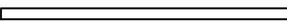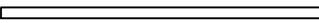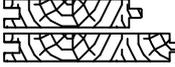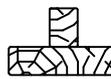Pos	Bestimmung-Specification 7026330			Stck. Pcs.	Profil Profile (mm)	Länge Length (mm)
PVV1	AUSSEN VERTIKAL TÜRBOARDS - VERTICAL ARCHITRAVE (OUTSIDE) 			4	90x18	2090
RY1	RAHMEN OBEN- HEAD 			1	43x90	3500
RY2	RAHMEN OBEN- HEAD 			1	43x90	2500
FS1	BEFESTIGUNGSLEISTE - FIXING SLAT 			2	43x43	729
FS2	BEFESTIGUNGSLEISTE - FIXING SLAT 			2	43x43	3840
FS3	BEFESTIGUNGSLEISTE - FIXING SLAT 			2	43x43	99
B1	BRETT - BOARD 			2	18x120	2061
B2	BRETT - BOARD 			2	18x120	2260
P1	PFOSTEN - POST 			1	120x120	1980
P2	PFOSTEN - POST 			1	70x70	1865
P3	PFOSTEN - POST 			1	70x70	2071
FR1	DACHBALKEN - ROOF BEAM 			7	70x140	5186
R-1	DACHBRETT - ROOFBOARD	88mm or -oder 114mm		59+1 46+1	88x18 114x18	5380
CB-1	DECKENBRETTER STP - CEILING BOARDS STP			9+1	88x18	4840
CB-2	DECKENBRETTER STP - CEILING BOARDS STP			44	88x18	1930
F-1	FUSSBODENBRETTER - FLOOR BOARDS			25+1	114x28	3835
T-1	TERRASSENBRETTER (IMM) - TERRACE BOARDS (IMM)			16+1	120x28	4705
T-2	TERRASSENBRETTER (IMM) - TERRACE BOARDS (IMM)			24	120x28	795
FF-1	FUSSBODENLEISTEN FLOOR STRIPS				18x35	8,0 lfm/rm
GS-1	GIEBELDECKLEISTE - GABLE COVER STRIPS			4	18x70	2590
WT-1	FIXIRUNGSLEISTE FÜR FENSTER - FIXING FILLET FOR WINDOW			2	43x70	500
TL-1	FIXIRUNGSLEISTE FÜR TÜR - FIXING FILLET FOR DOOR			2	18x25	2050
TL-2	FIXIRUNGSLEISTE FÜR TÜR - FIXING FILLET FOR DOOR			2	18x25	2120
Model	7026330		Datum/Date	10.04.2025	Seite/Page	3/6

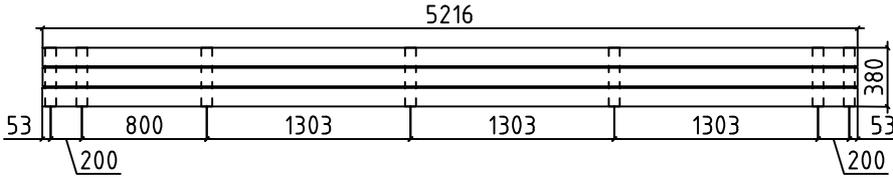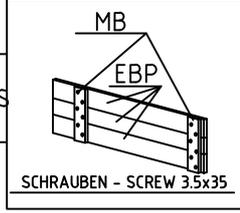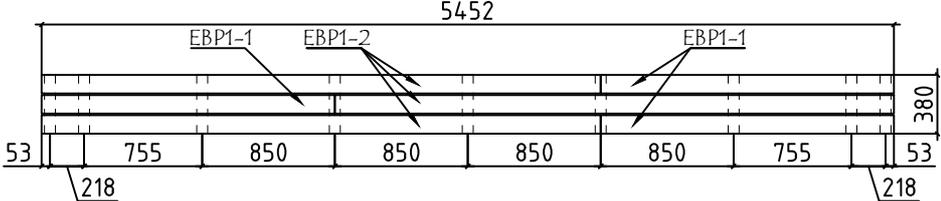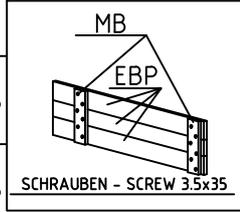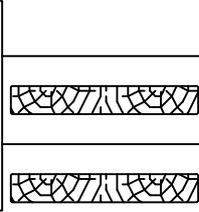Pos	Bestimmung-Specification 7026330	Stck. Pcs.	Profil Profile (mm)	Länge Length (mm)	
GB-1	TRAUFELEMENTE - EAVES ELEMENT MONTAGE ERFORDERLICH - ASSEMBLY REQUIRED 	2	36x380	5216	
EBP1-3	TRAUFELEMENTEBRETTER - EAVES ELEMENTBOARDS 	6	18x120	5216	
MB-1	MONTAGEBRETTER - MOUNTING BOARD 	14	70x18	380	
GB-2	TRAUFELEMENTE - EAVES ELEMENT MONTAGE ERFORDERLICH - ASSEMBLY REQUIRED 	2	36x380	5216	
EBP1-1	TRAUFELEMENTEBRETTER - EAVES ELEMENTBOARDS 	6	18x120	1876	
EBP1-2	TRAUFELEMENTEBRETTER - EAVES ELEMENTBOARDS 	6	18x120	3576	
MB-1	MONTAGEBRETTER - MOUNTING BOARD 	18	70x18	380	
SJ-1	GEWINDESTANGE M10 - TREADED ROD M10 	2		300	
SJ-2	GEWINDESTANGE M10 - TREADED ROD M10 	1		420	
SJ-3	GEWINDESTANGE M10 - TREADED ROD M10 	2		2460	
SJ-4	GEWINDESTANGE M10 - TREADED ROD M10 	2		2570	
HS	SCHRAUBEN FÜR DECKUNGSPROFIL - SCREWS FOR COVERING MOULDING / PSV,PSH 	32	Ø3.5x35		
HS	SCHRAUBEN FÜR MONTAGEBRETTER - SCREWS FOR MOUNTING BOARD / MB 	192	Ø3.5x35		
HS	SCHRAUBEN FÜR RAHMEN VERTIKAL - SCREWS FOR FRAME STILES / RK 	24	Ø3.5x50		
HS	SCHRAUBEN FÜR BRETT - SCREWS FOR BOARDS / B 	20	Ø3.5x50		
HS	SCHRAUBEN FÜR DECKUNGSPROFIL - SCREWS FOR COVERING MOULDING / PSV,PVV,PSH,PVH 	64	Ø3.5x50		
HS	SCHRAUBEN FÜR TRAUFELEMENTE - SCREWS FOR EAVES ELEMENT / GB 	8	Ø4.5x50		
Model	7026330	Datum/Date	10.04.2025	Seite/Page	4/6

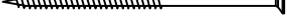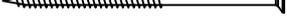Pos	Bestimmung-Specification 7026330		Stck. Pcs.	Profil Profile (mm)	Länge Length (mm)
HS	SCHRAUBEN FÜR GIEBELDECKLEISTEN - SCREWS FOR GABLE COVER STRIPS / GS		20	Ø4.5x50	
HS	SCHRAUBEN FÜR PFOSTEN - SCREWS FOR POST / P		2	Ø4.5x90	
HS	SCHRAUBEN FÜR TRAUFELEMENTE - SCREWS FOR EAVES ELEMENT / GB		48	Ø4.5x90	
HS	SCHRAUBEN FÜR 1. BOHLENREIHE - SCREWS FOR 1. WALL BEAM		12	Ø5.0x100	
HS	SCHRAUBEN FÜR FUNDAMENTHOLZ - SCREWS FOR FOUNDATION BEAM / FBI		84	Ø5.0x120	
HS	SCHRAUBEN FÜR BEFESTIGUNGSLEISTE - SCREWS FOR FIXING SLAT/ FS		26	Ø5x80	
HS	SCHRAUBEN FÜR PFOSTEN - SCREWS FOR POST / P		2	Ø6x160	
HS	SCHRAUBEN FÜR DACHBALKEN - SCREWS FOR ROOF BEAM / FR		21	Ø6x180	
HS	SCHRAUBEN FÜR Pos. - SCREWS FOR Pos. 019-023,025-028		32	Ø6x180	
HS	SCHRAUBEN FÜR REGULIERUNGSSCHRAUBE FÜR PFOSTEN - SCREWS FOR POST HEIGHT ADJUSTMENT / PRN		24	Ø6x45	
NF	NÄGEL FÜR DECKENBRETTER - NAILS FOR CEILING BOARDS / CB		480	Ø1.4x40	
NF	NÄGEL FÜR DACHBRETTER - NAILS FOR ROOF BOARDS / R		644	Ø2.5x60	
NF	NÄGEL FÜR FUSSBODENBRETTER - NAILS FOR FLOOR BOARDS / F		400	Ø2.5x60	
NF	NÄGEL FÜR FUSSBODENLEISTE - NAILS FOR FLOOR STRIPS / FF		22	Ø2x40	
LD	LOCH DECKEN - HOLE COVER		1		
PRN	REGULIERUNGSSCHRAUBE FÜR PFOSTEN - POST HEIGHT ADJUSTMENT		3		
Model	7026330	Datum/Date	10.04.2025	Seite/Page	5/6

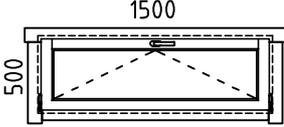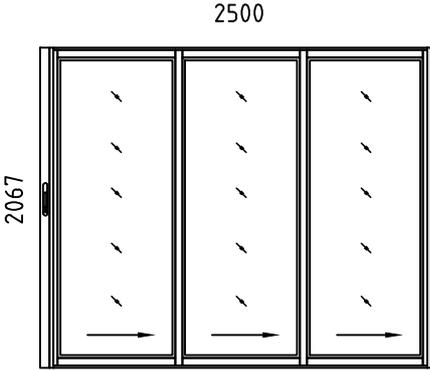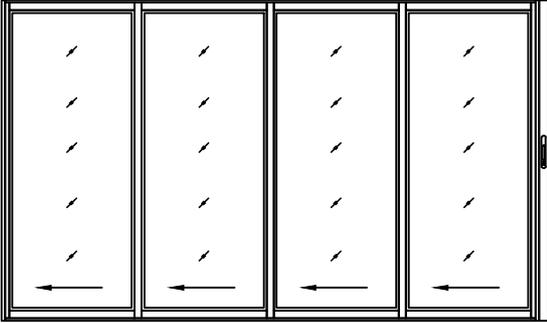Pos	Bestimmung-Specification 7026330	Stck. Pcs.	Profil Profile (mm)	Länge Length (mm)
AST_1H	FENSTER - WINDOW 	1	1500x500	
ALU	TÜR - DOOR DIN RECHTS/RIGHT HANDED 	1	2500x2067	
ALU	TÜR - DOOR DIN LINKS/LEFT HANDED 	1	3500x2067	
✖	BITTE SELBER ANPASSEN (FALLS NÖTIG)! - CUT INTO LENGTH ON SITE (IF NEEDED)!			
Model	7026330	Datum/Date	10.04.2025	Seite/Page 6/6