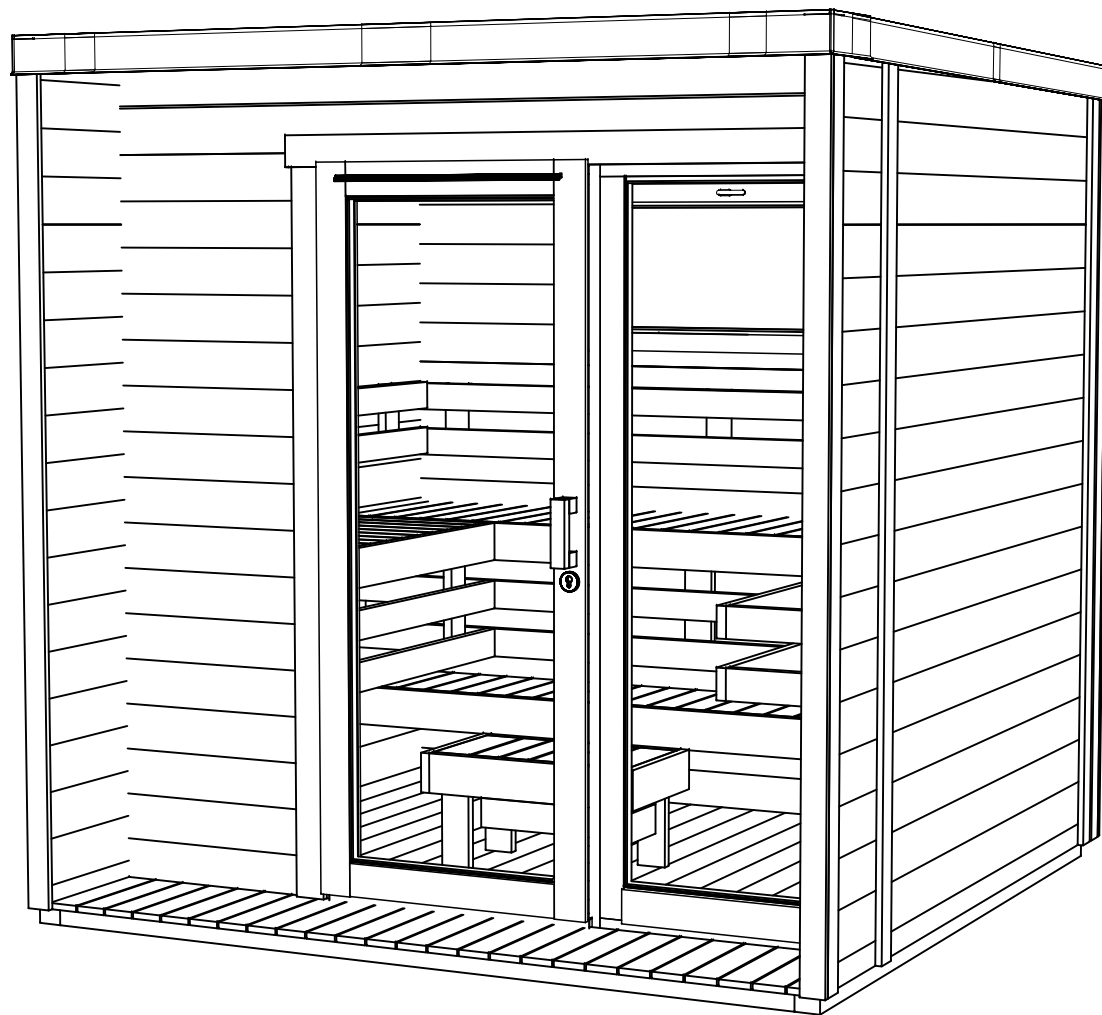
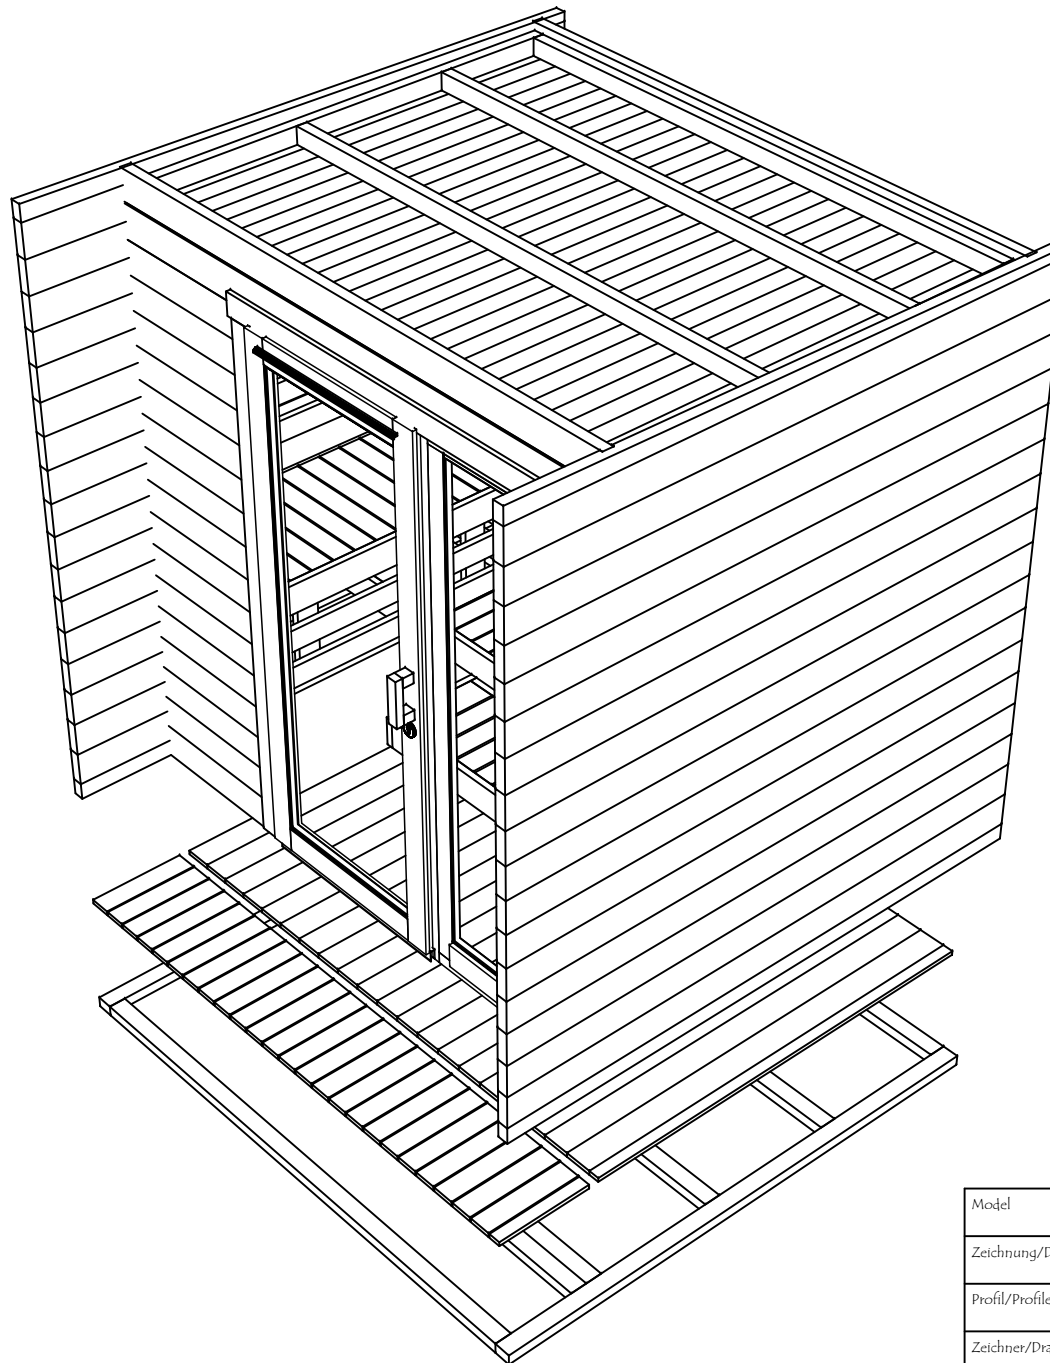
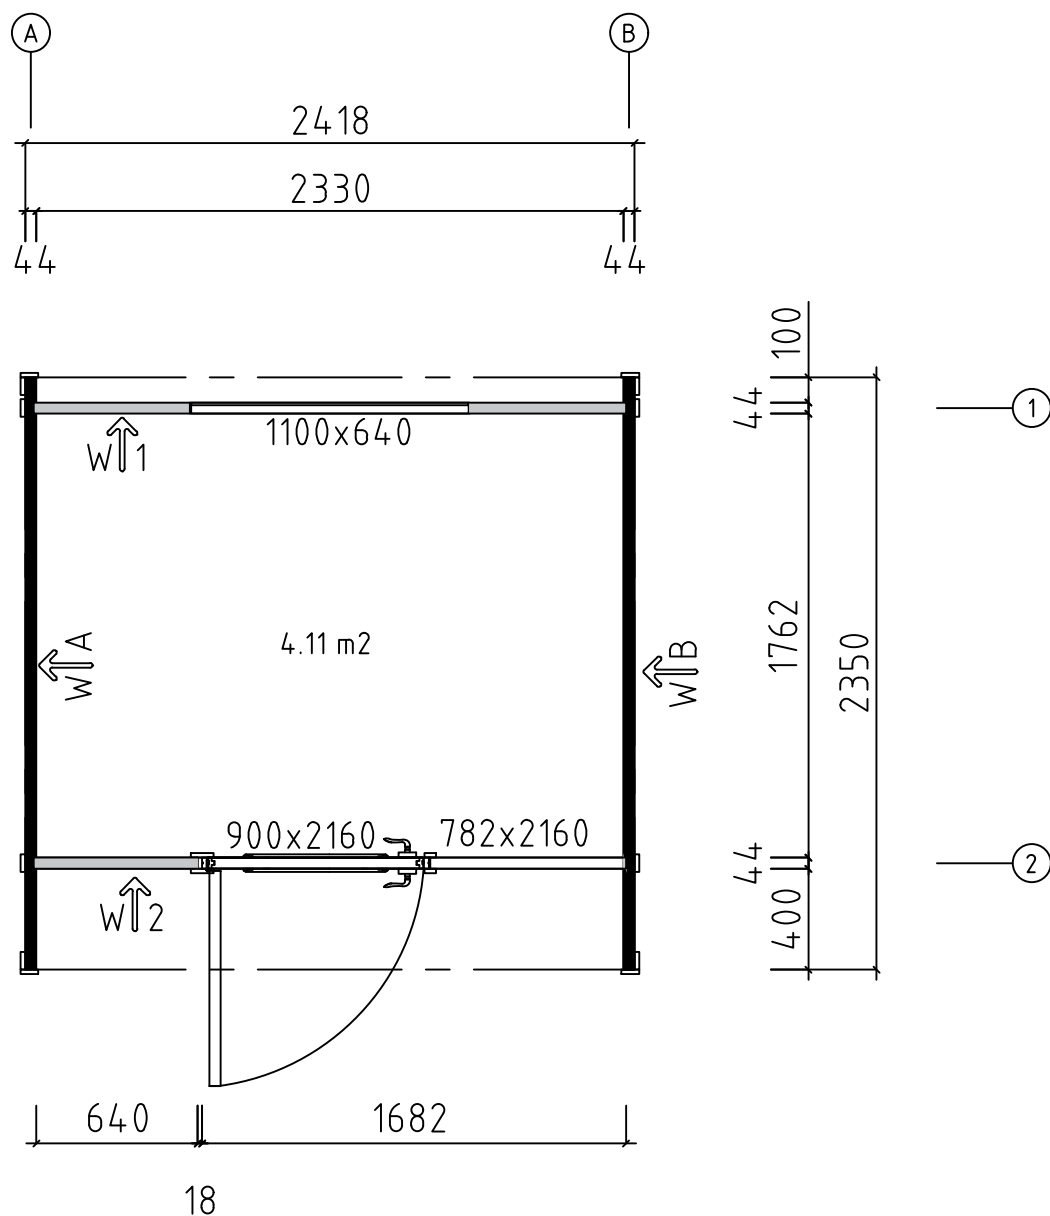







Model	4481560	Seite/Page	1
Zeichnung/Drawing	3D	Maßstab/Scale	
Profil/Profile	44x135	Datum/Date	11.07.2025
Zeichner/Drafter	SRM	File	4481560.dwg




Model	4481560	Seite/Page	2
Zeichnung/Drawing	3D	Maßstab/Scale	
Profil/Profile	44x135	Datum/Date	11.07.2025
Zeichner/Drafter	SRM	File	4481560.dwg




Model	4481560	Seite/Page	3
Zeichnung/Drawing	GRUNDPLAN - GROUNDPLAN	Maßstab/Scale	1:30
Profil/Profile	44x135	Datum/Date	11.07.2025
Zeichner/Drafter	SRM	File	4481560.dwg

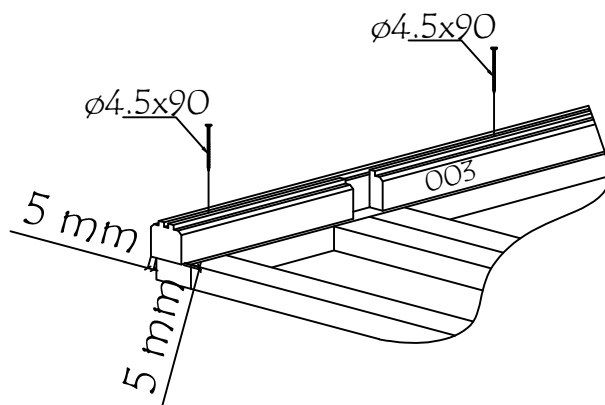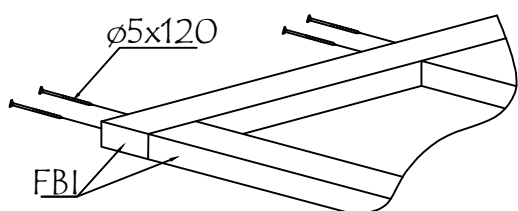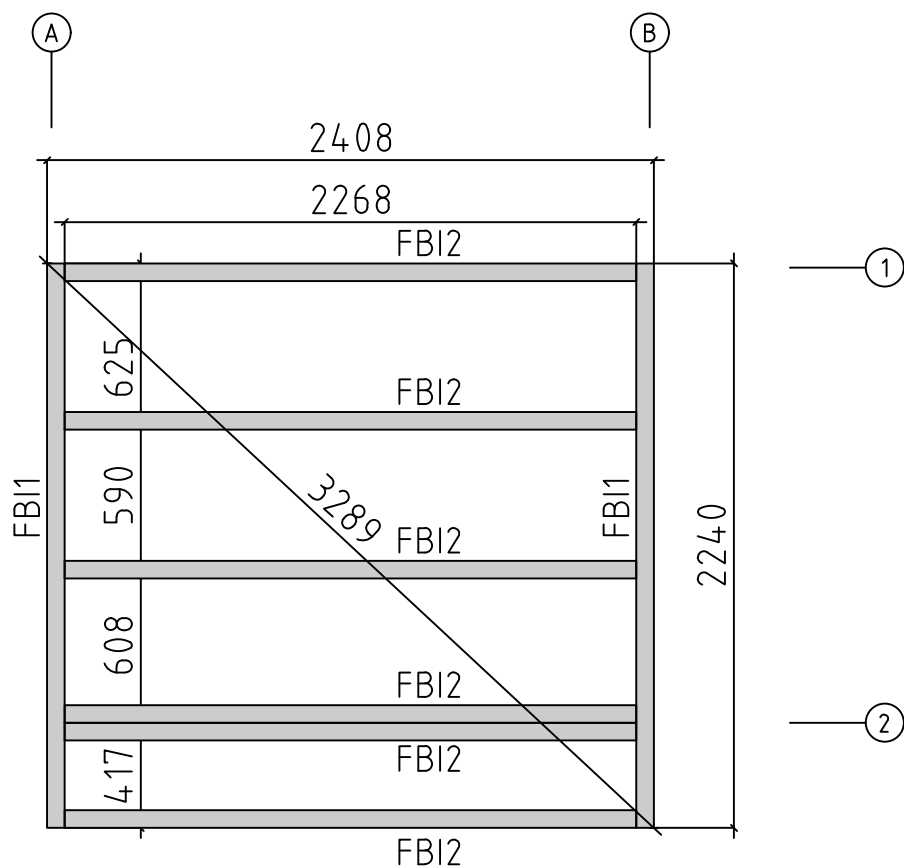


Model	4481560	Seite/Page	4
Zeichnung/Drawing	FUNDAMENTHOLZ (IMM) - FOUNDATION BEAM (IMM)	Maßstab/Scale	1:30
Profil/Profile	70x45	Datum/Date	11.07.2025
Zeichner/Drafter	SRM	File	4481560.dwg

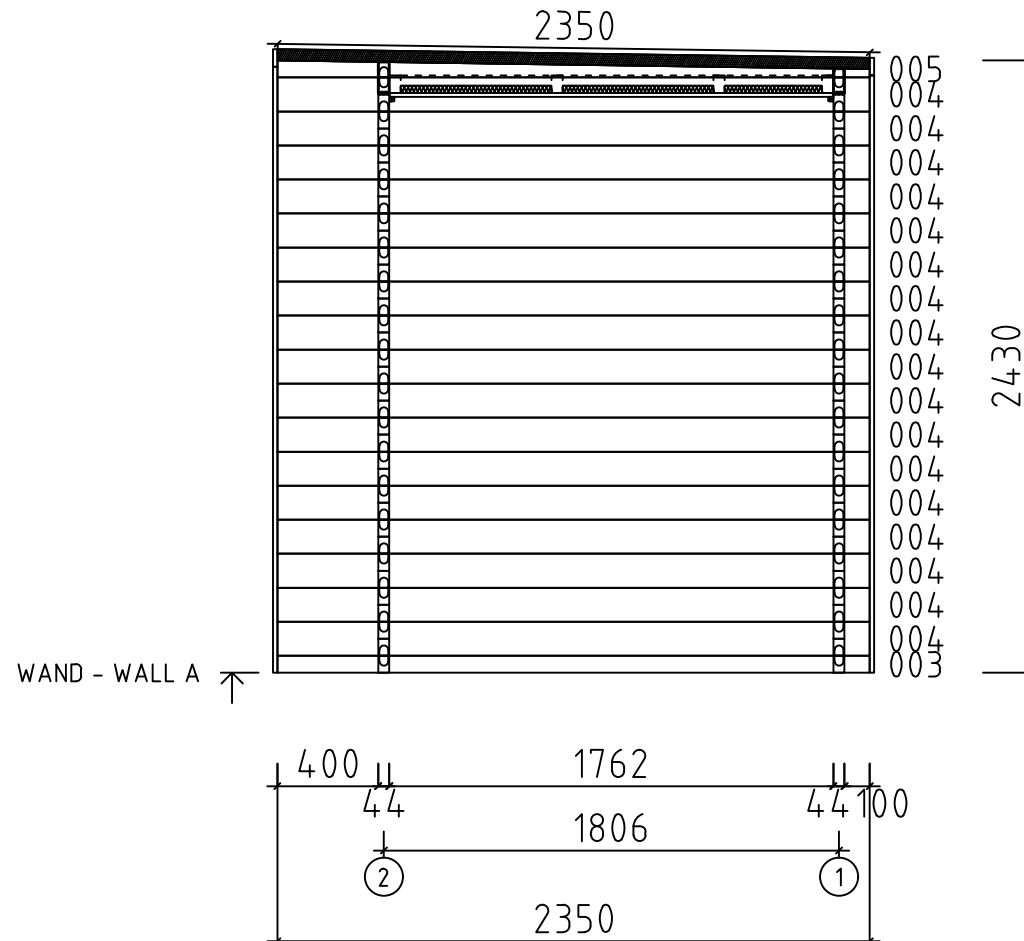

Model	4481560	Seite/Page	5
Zeichnung/Drawing	WAND - WALL A	Maßstab/Scale	1:30
Profil/Profile	44x135	Datum/Date	11.07.2025
Zeichner/Drafter	SRM	File	4481560.dwg

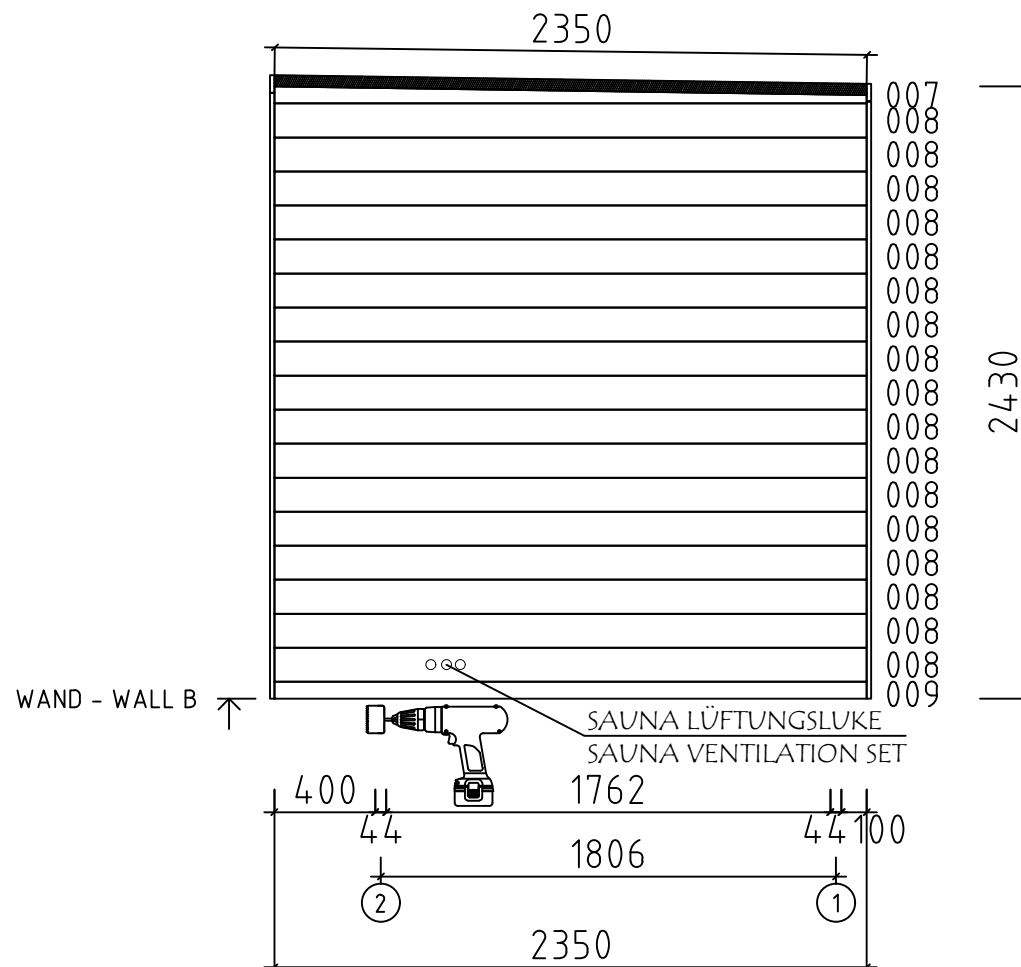


Model	4481560	Seite/Page	6
Zeichnung/Drawing	WAND - WALL B	Maßstab/Scale	1:30
Profil/Profile	44x135	Datum/Date	11.07.2025
Zeichner/Drafter	SRM	File	4481560.dwg

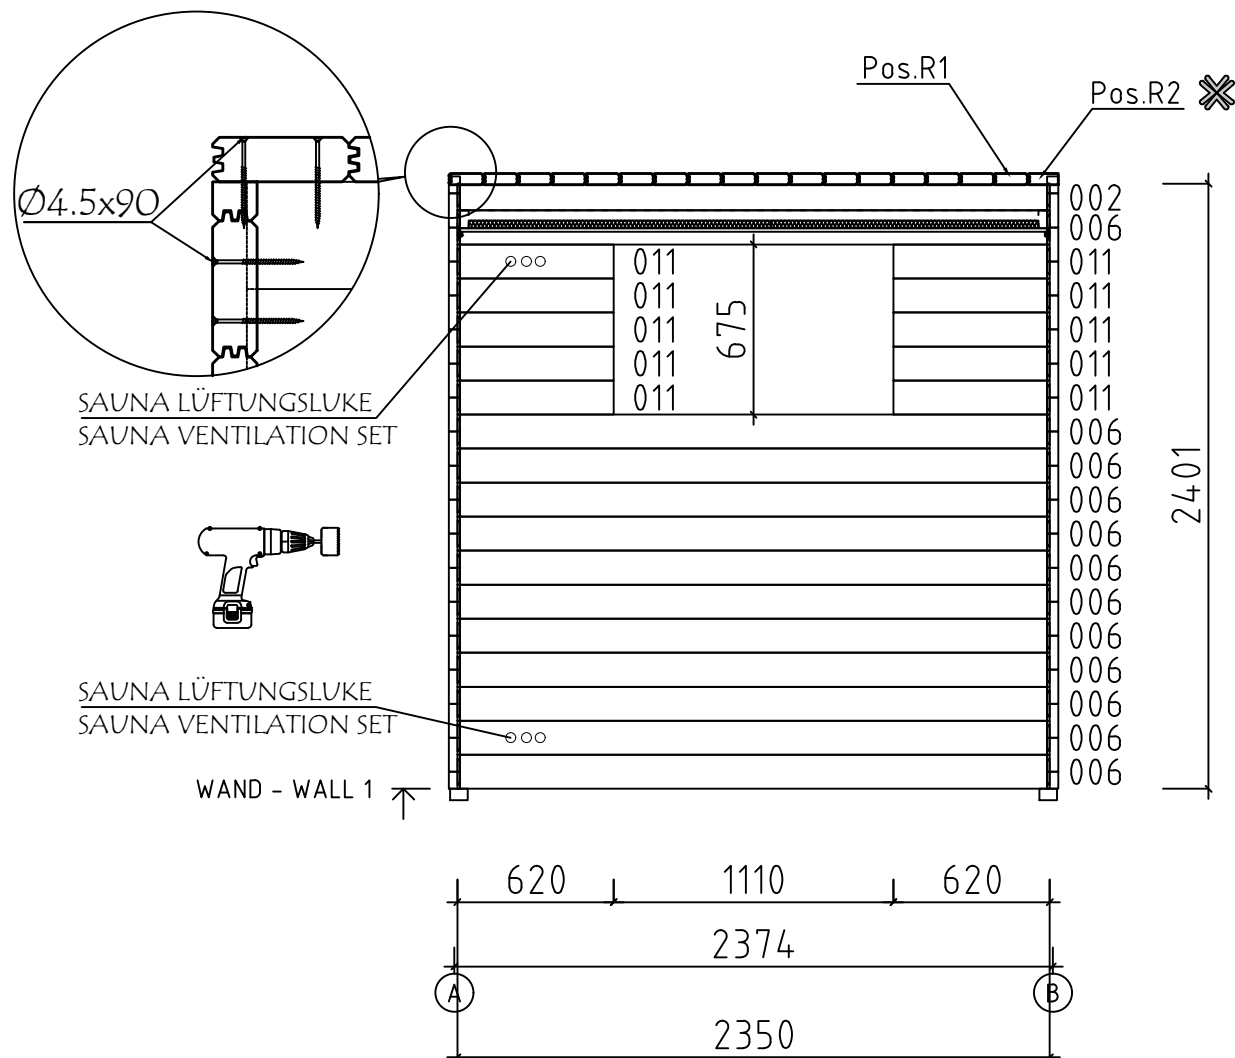


Bitte achten Sie darauf dass die Lüftungsöffnungen von
innen nicht mit der Saunabank bedeckt werden!
Please make sure that the ventilation openings are not
covered from the inside with the sauna bench!


Model	4481560	Seite/Page	7
Zeichnung/Drawing	WAND - WALL 1	Maßstab/Scale	1:30
Profil/Profile	44x135	Datum/Date	11.07.2025
Zeichner/Drafter	SRM	File	4481560.dwg


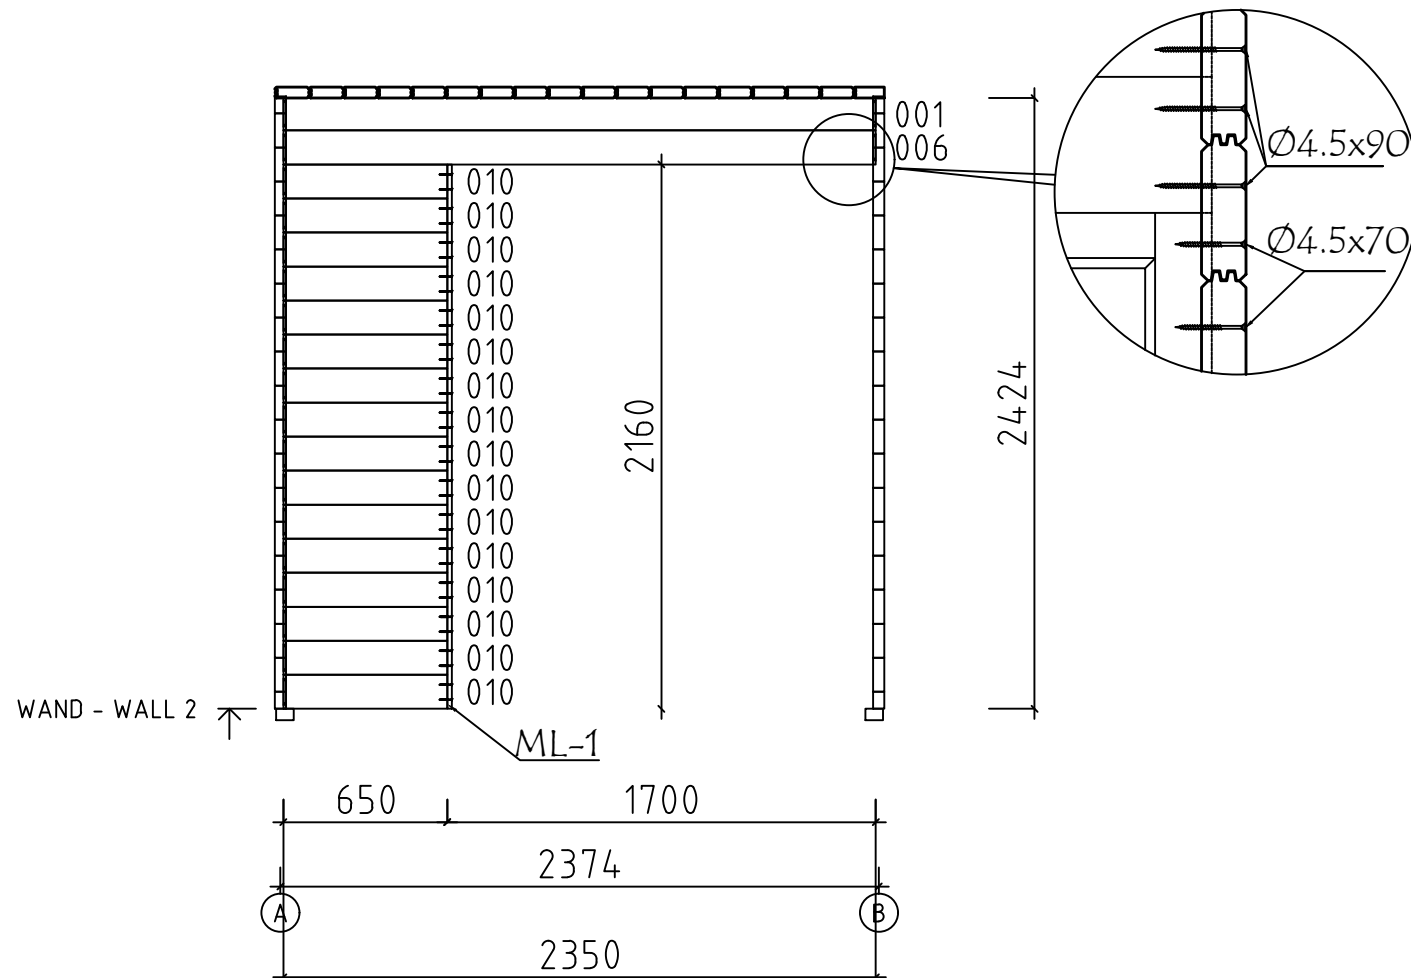


Model	4481560	Seite/Page	8
Zeichnung/Drawing	WAND - WALL 2	Maßstab/Scale	1:30
Profil/Profile	44x135	Datum/Date	11.07.2025
Zeichner/Drafter	SRM	File	4481560.dwg

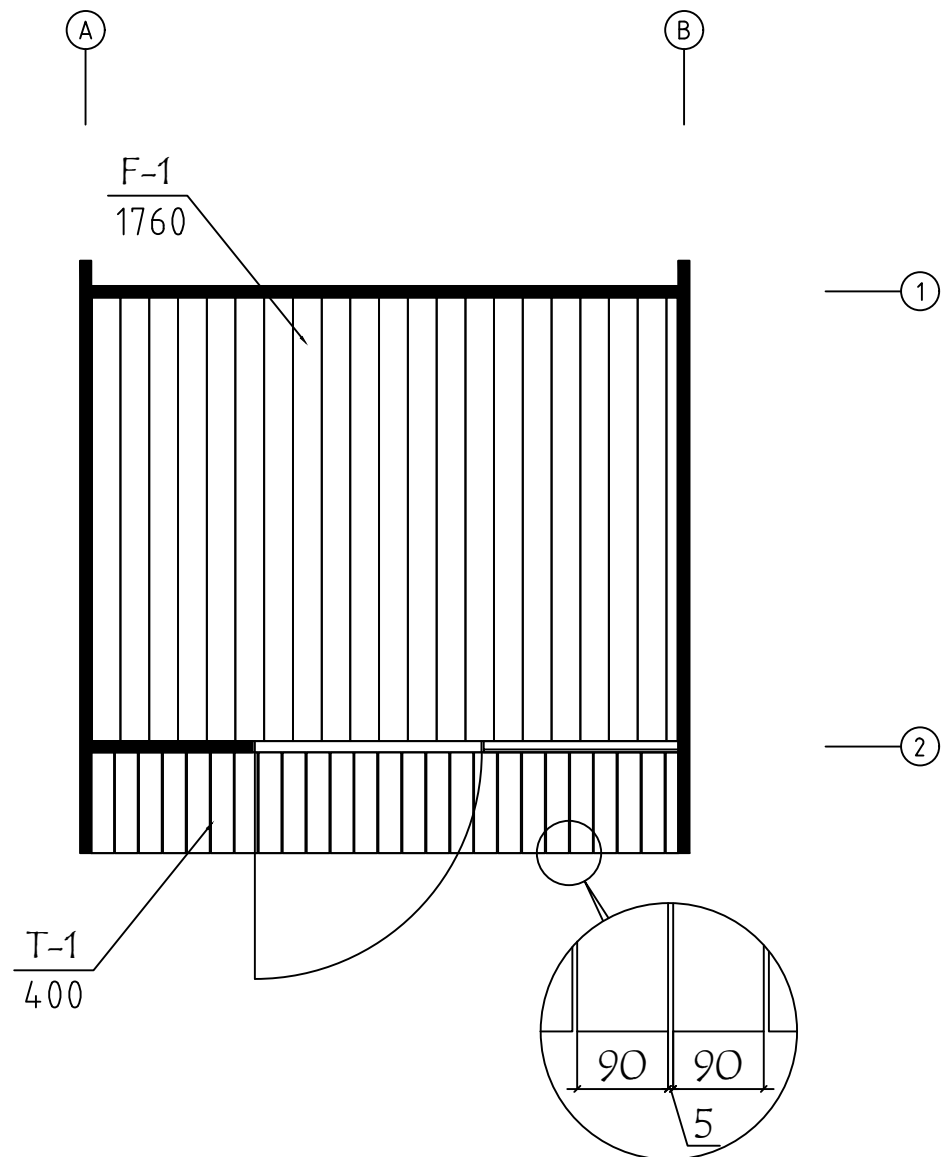

Model	4481560	Seite/Page	9
Zeichnung/Drawing	FUSSBODENPLAN - FLOORPLAN	Maßstab/Scale	1:30
Profil/Profile	88x18 oder-or 114x18 / 90x18	Datum/Date	11.07.2025
Zeichner/Drafter	SRM	File	4481560.dwg


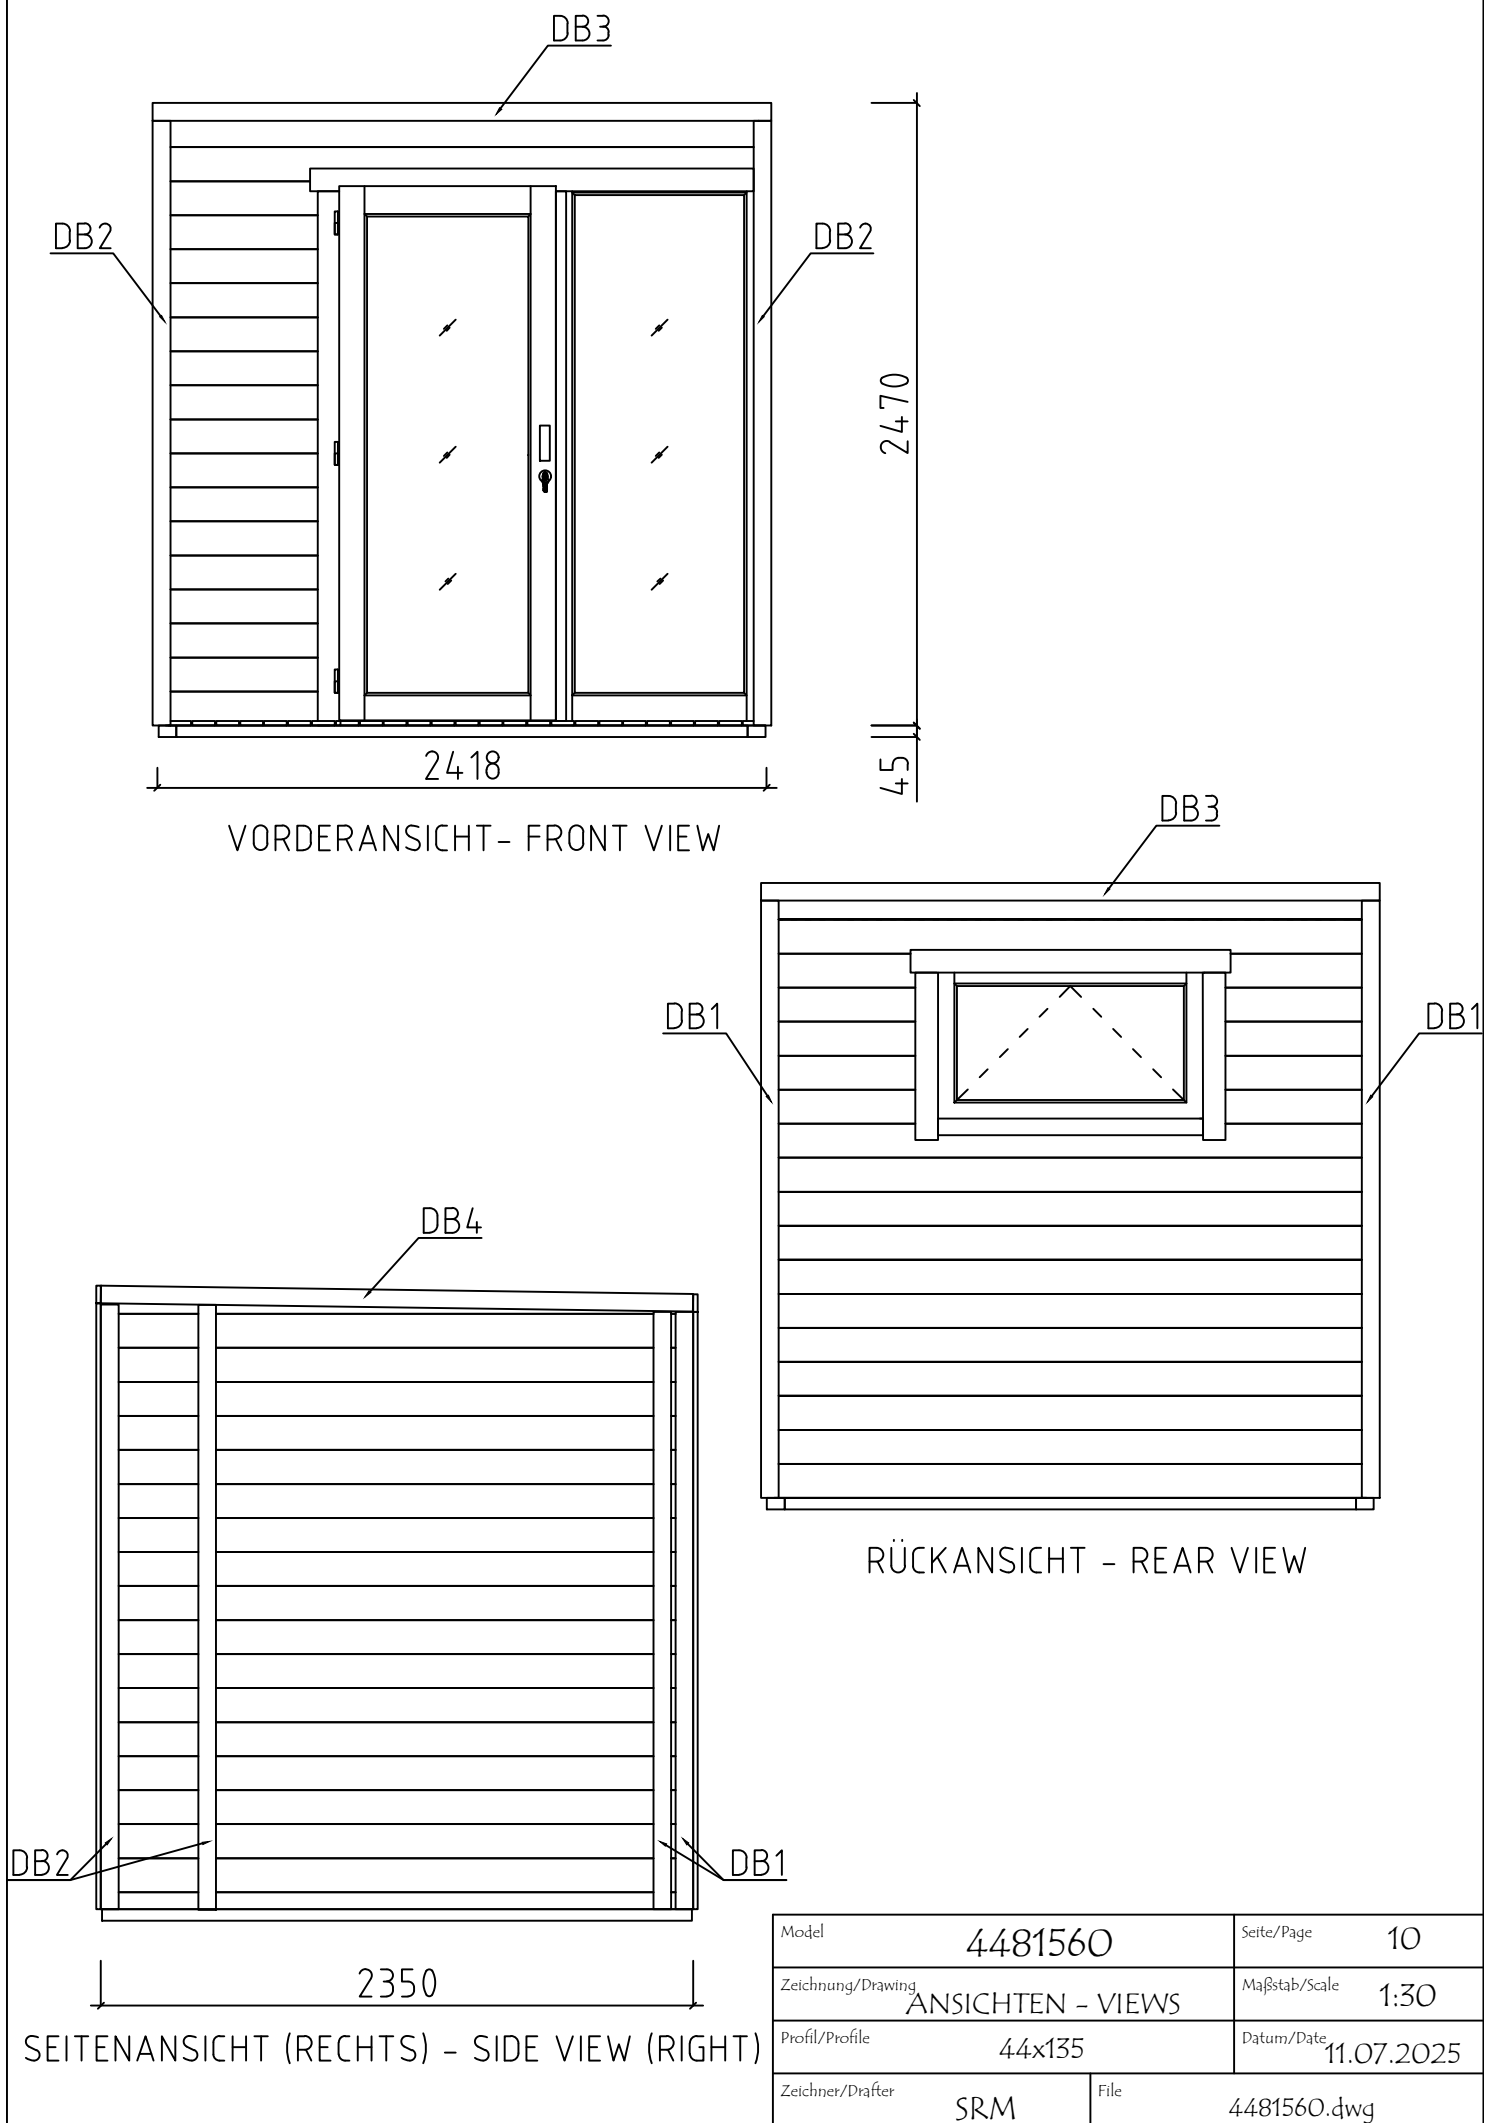


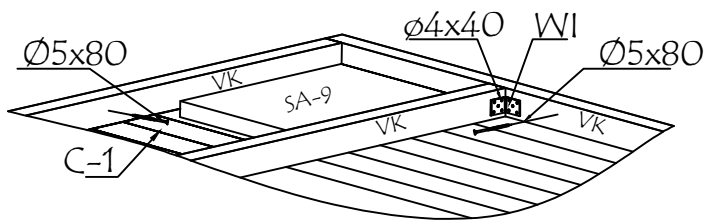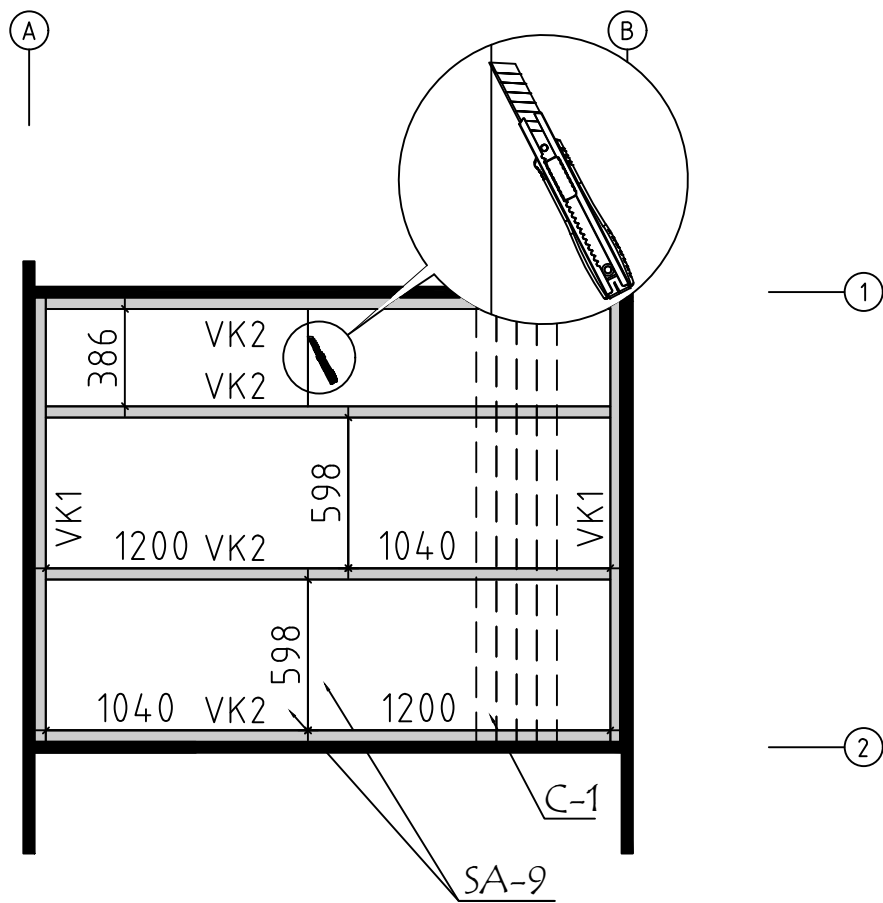



















Model	4481560	Seite/Page	11
Zeichnung/Drawing	SAUNA DECKENBRETTER - CEILING BOARDS	Maßstab/Scale	1:30
Profil/Profile	80x15 / 45x70	Datum/Date	11.07.2025
Zeichner/Drafter	SRM	File	4481560.dwg









Wir empfehlen, die Länge der Ofenschutz auf eine geeignete Länge zu kürzen.
Beachten Sie die Mindestsicherheitsabstände im Anleitung!

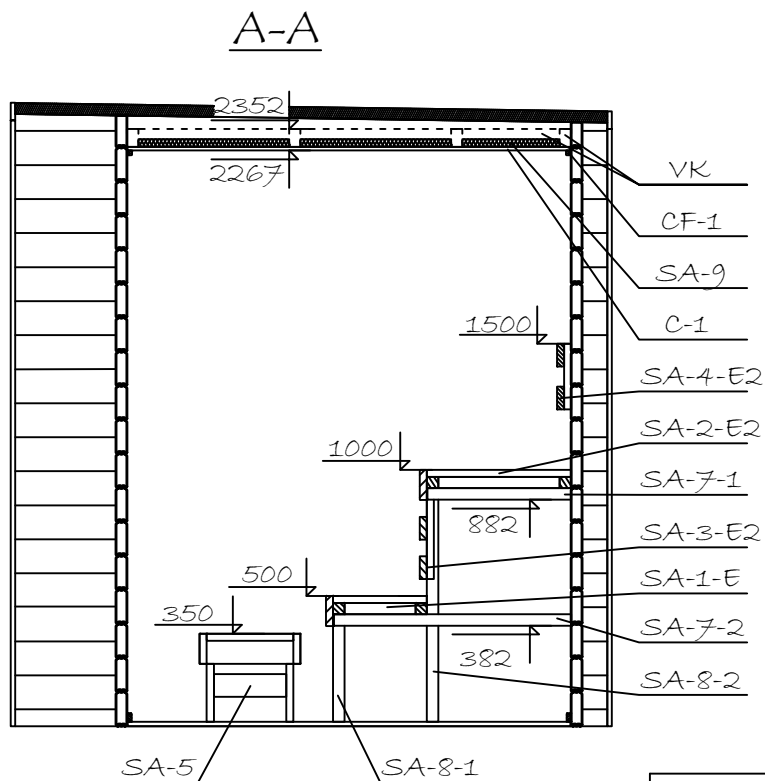
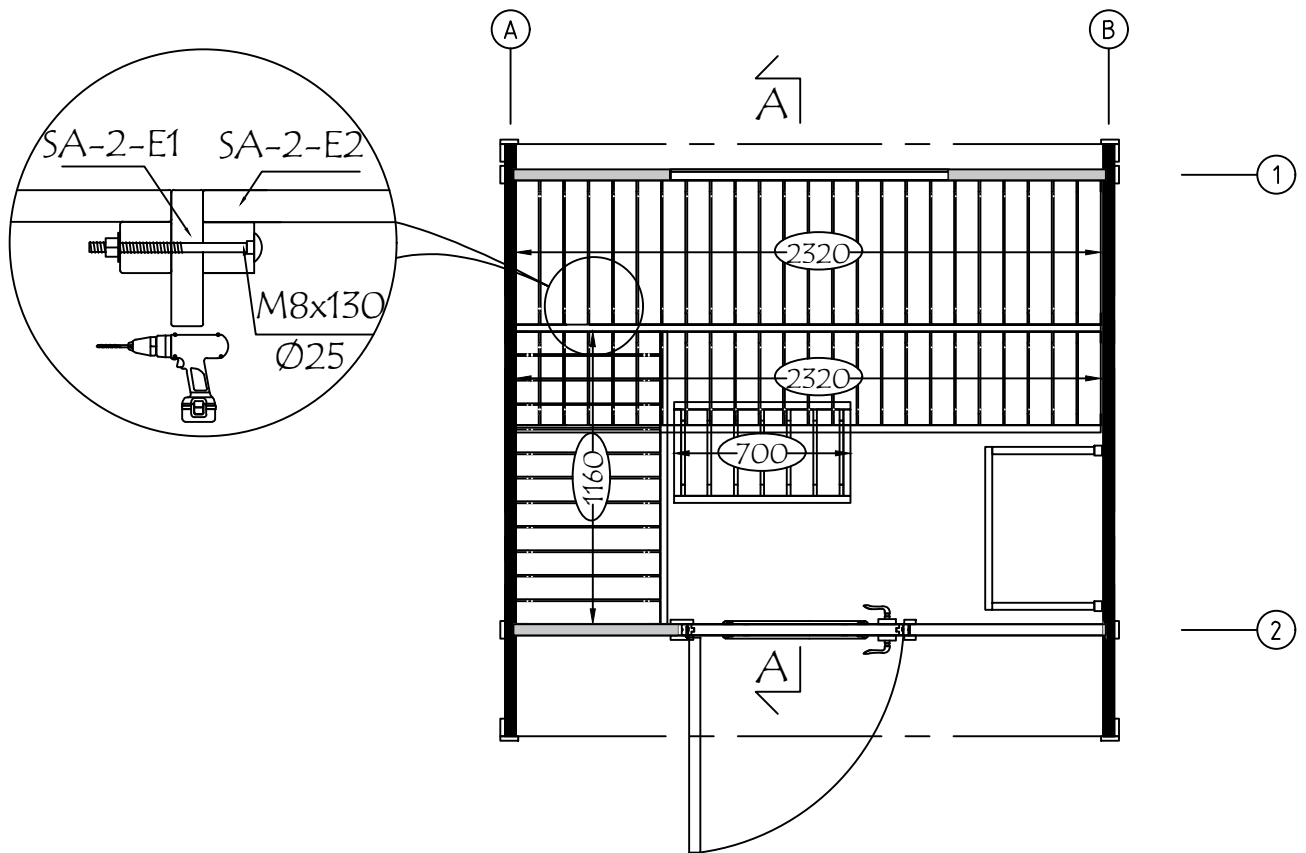
We recommend cutting the lengths of the heater protection details to a suitable length. Pay attention to the minimum safety distances in the heater manual!



Model	4481560	Seite/Page	12
Zeichnung/Drawing	SAUNA INTERIOR	Maßstab/Scale	1:30
Profil/Profile	44x135	Datum/Date	11.07.2025
Zeichner/Drafter	SRM	File	4481560.dwg

     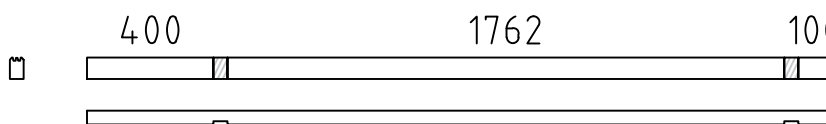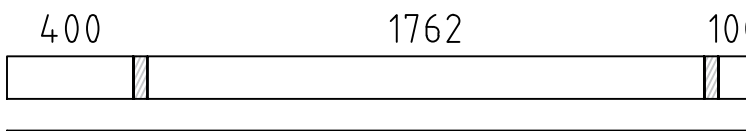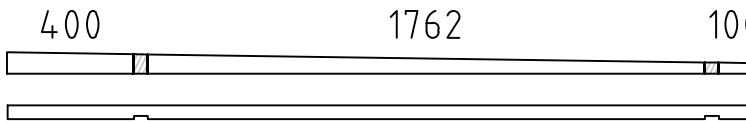 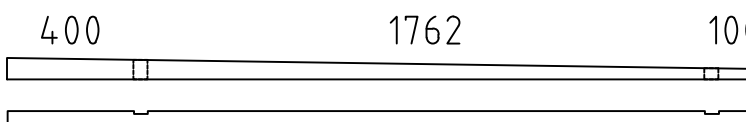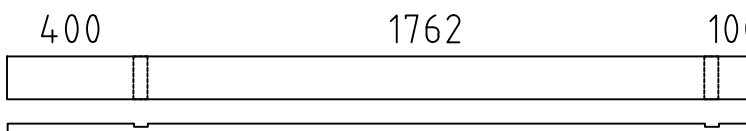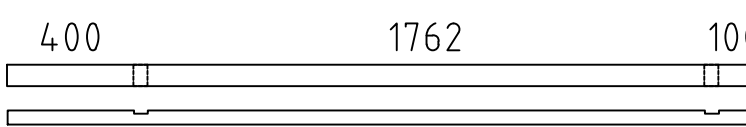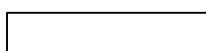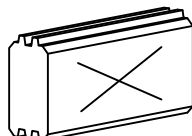   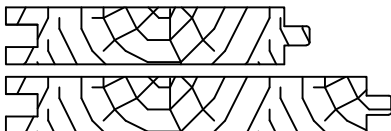Pos	Bestimmung-Specification 4481560		Stck. Pcs.	Profil Profile (mm)	Länge Length (mm)
EX1	ERZATZBOHLE-SPARE BEAM 		1	44x135	2350
R1			17	44x135	2350
R2		 	1	44x123	2350
001			1	44x129	2350
002			1	44x102	2350
003			1	44x68	2350
004			17	44x135	2350
005			1	44x68	2350
006			13	44x135	2350
007			1	44x68	2350
008			17	44x135	2350
009			1	44x68	2350
010			16	44x135	650
011			10	44x135	620
SH	SCHLAGHOLZ - HAMMER BLOCK 44 MM 		2	44x135	300
FBI1	FUNDAMENTHOLZ (IMM) - FOUNDATION BEAM (IMM) 		2	70x45	2240
FBI2	FUNDAMENTHOLZ (IMM) - FOUNDATION BEAM (IMM) 		6	70x45	2268
ML1	ZIERLEISTEN - FASCIA BOARDS 		1	18x44	2160
DB1	DECKENLEISTEN - COVERING BOARD 		6	70x18	2370
DB2	DECKENLEISTEN - COVERING BOARD 		6	70x18	2400
DB3	DECKENLEISTEN - COVERING BOARD 		2	70x18	2454
DB4	DECKENLEISTEN - COVERING BOARD 		2	70x18	2350
F-1	FUSSBODENBRETTER - FLOOR BOARDS	88mm or-oder 114mm 	27+1 21+1	88x18 114x18	1760
Model		4481560	Datum/Date		11.07.2025
			Seite/Page		1/3

 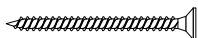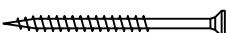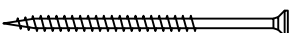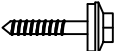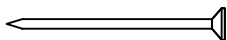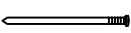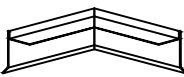Pos	Bestimmung-Specification 4481560			Stck. Pcs.	Profil Profile (mm)	Länge Length (mm)
T-1	TERRASSENBRETTTER (IMM) - TERRACE BOARDS (IMM) 			25+1	90x18	400
FF-1	FUSSBODENLEISTEN FLOOR STRIPS 			1	18x35	2400
FF-2	FUSSBODENLEISTEN FLOOR STRIPS 			3	18x35	1850
HS14	SCHRAUBEN FÜR DECKENLEISTEN - SCREWS FOR COVERING BOARD / DB 			150	Ø3.5x50	
HS35	SCHRAUBEN FÜR TERRASSENBRETTTER - SCREWS FOR FOR TERRACE BOARDS / T 			100	Ø4.5x60	
HS36	SCHRAUBE FÜR WANDMONTAGE - SCREW FOR WALL MOUNTING 			32	Ø4.5x70	
HS38	SCHRAUBE FÜR WANDMONTAGE - SCREW FOR WALL MOUNTING	114		186	Ø4.5x90	
	SCHRAUBEN ZUR DACHBEFESTIGUNG - SCREWS FOR ROOF ATTACHMENT / R	72				
	SCHRAUBEN FÜR 1. BOHLENREIHE - SCREWS FOR 1. WALL BEAM	12				
HSDBL	BLECHSCHRAUBEN (Schwarz) FÜR DBL - SHEET METAL SCREWS (Black) FOR DBL 			44	Ø4.8x28	
HS410	SCHRAUBEN FÜR FUNDAMENTHOLZ - SCREWS FOR FOUNDATION BEAM / FBI	30		38	Ø5.0x120	
	SCHRAUBEN FÜR GIEBEL - SCREW FOR GABLE / W	8				
HS511	SCHRAUBEN FÜR 1. BOHLENREIHE - SCREWS FOR 1. WALL BEAM 006		6	Ø6x160		
HS512	SCHRAUBEN FÜR Pos. - SCREWS FOR Pos.	R1, R2		68	Ø6x180	
NF32	NÄGEL FÜR FUSSBODENBRETTTER - NAILS FOR FLOOR BOARDS / F 			168	Ø2.5x60	
NF21	NÄGEL FÜR FUSSBODENLEISTE - NAILS FOR FLOOR STRIPS / FF 			20	Ø2x40	
DBL-1	BLECH FÜR DACH ABSCHLUSS (Schwarz) - SHEET METAL FOR ROOF COMPLETION (Black) 			2		280+280
DBL-2	BLECH FÜR DACH ABSCHLUSS (Schwarz) - SHEET METAL FOR ROOF COMPLETION (Black) 			2		1280
DBL-3	BLECH FÜR DACH ABSCHLUSS (Schwarz) - SHEET METAL FOR ROOF COMPLETION (Black) 			6		1150
Model		4481560	Datum/Date		11.07.2025	Seite/Page 2/3

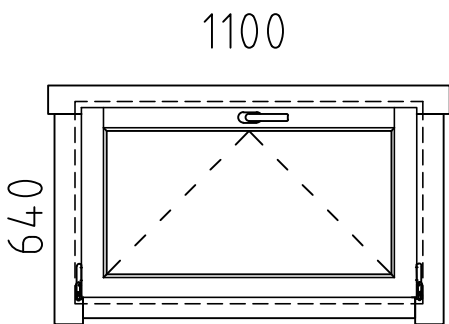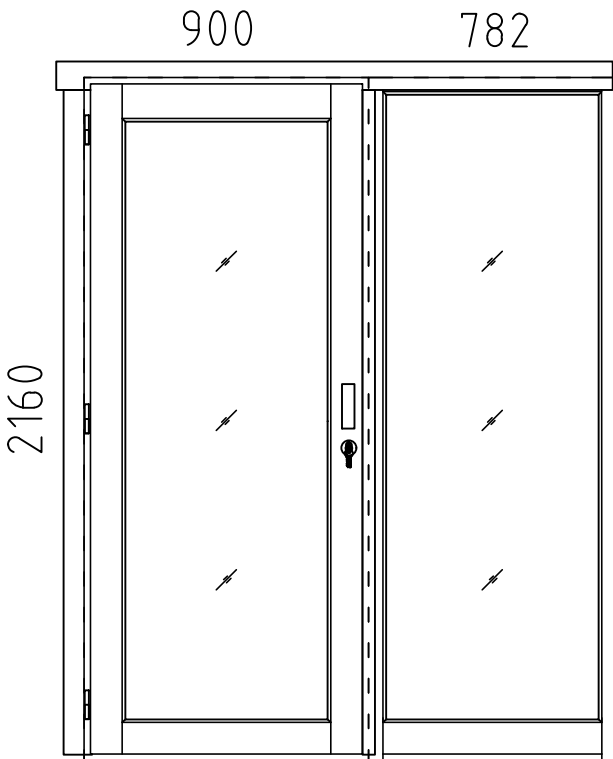Pos	Bestimmung-Specification 4481560		Stck. Pcs.	Profil Profile (mm)	Länge Length (mm)
AST_1H	FENSTER - WINDOW		1	1100x640	
					
AST_1H	FENSTER - WINDOW	FESTSTEHEND/FIXED	1	782x2160	
AST PRE- PLUS	TÜR - DOOR	DIN LINKS/LEFT HANDED	1	900x2160	
					
!	SAUNAMODULE WERDEN ZUSAMMEN GELIEFERT THE SAUNA PLATFORM MODULES ARE DELIVERED TOGETHER WITH THE INSTALLATION MATERIAL				
✂	BITTE VOR ORT IN DER PASSENDEN BREITE / LÄNGE SCHNEIDEN (WENN NÖTIG)! PLEASE CUT TO THE SUITABLE WIDTH / LENGTH ON SITE (IF NECESSARY)!				
Model	4481560	Datum/Date	11.07.2025	Seite/Page	3/3