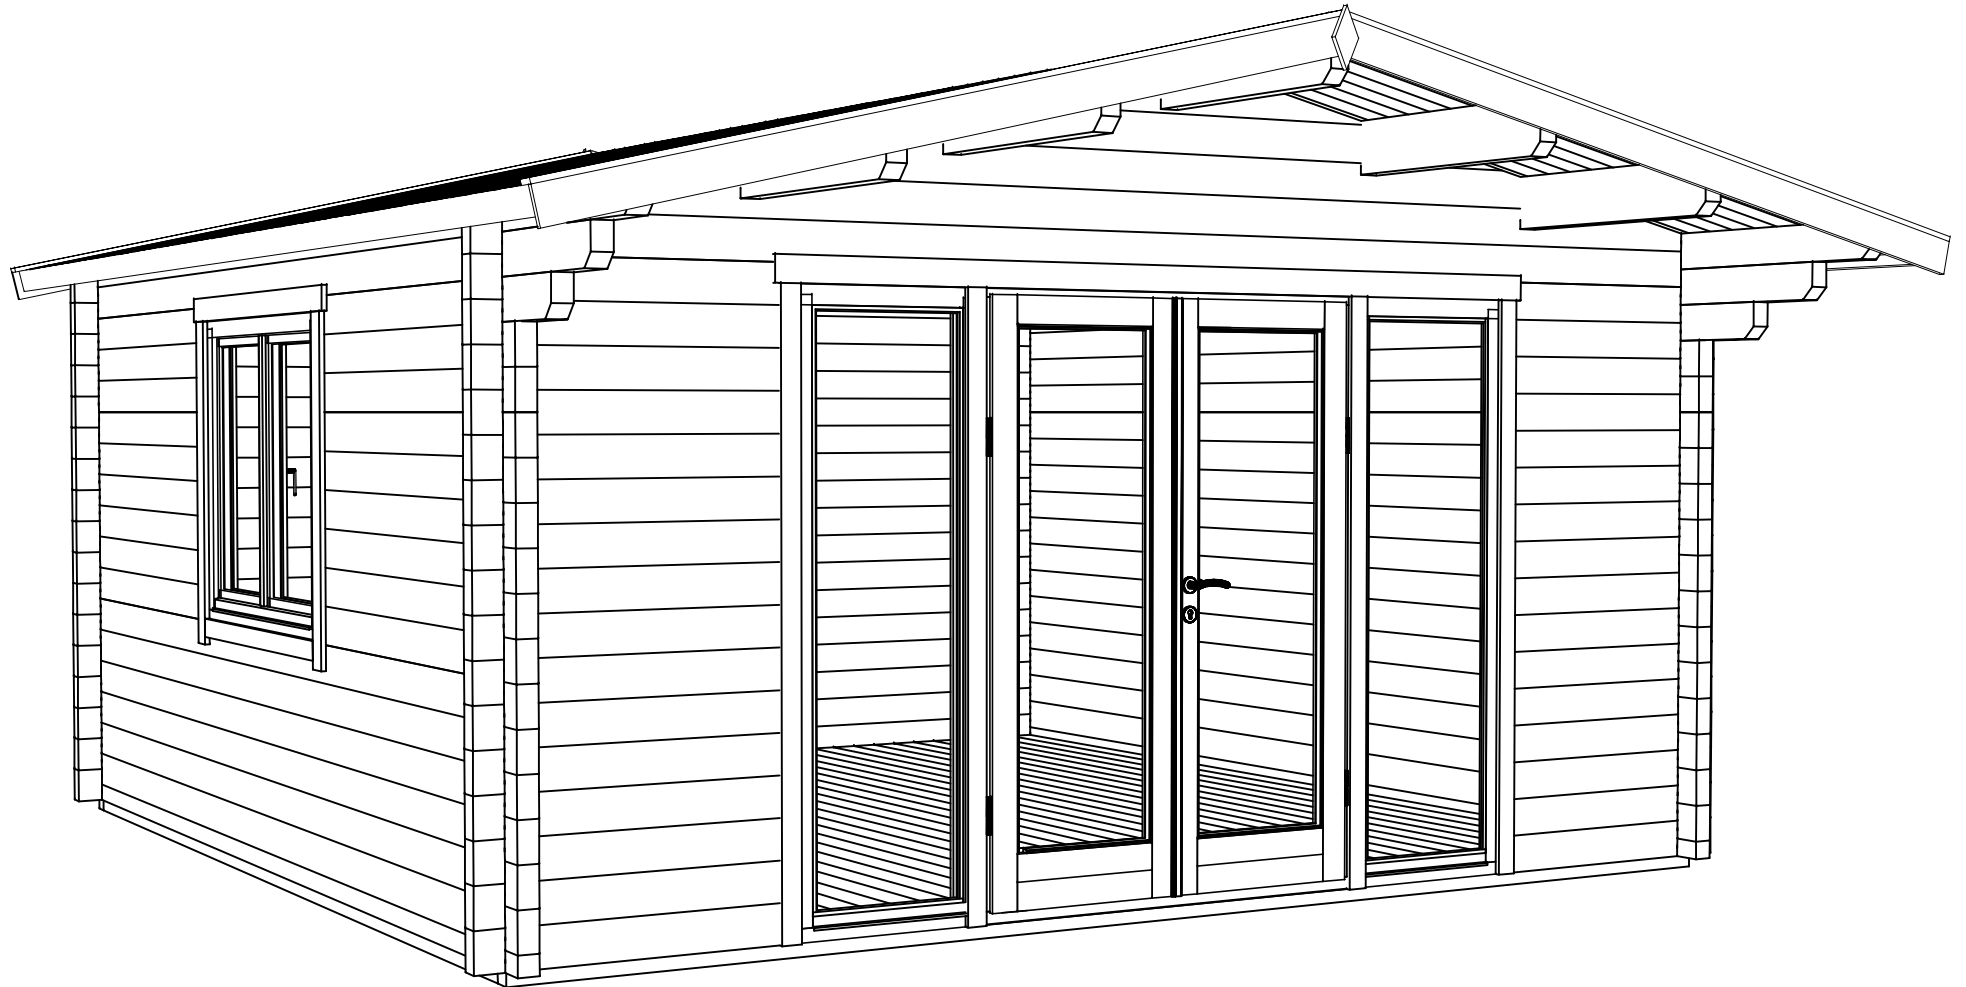
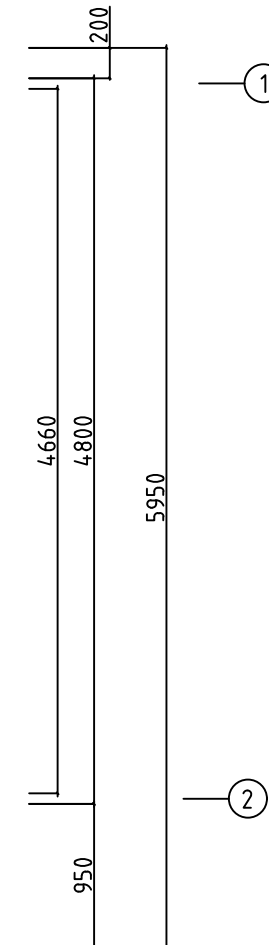
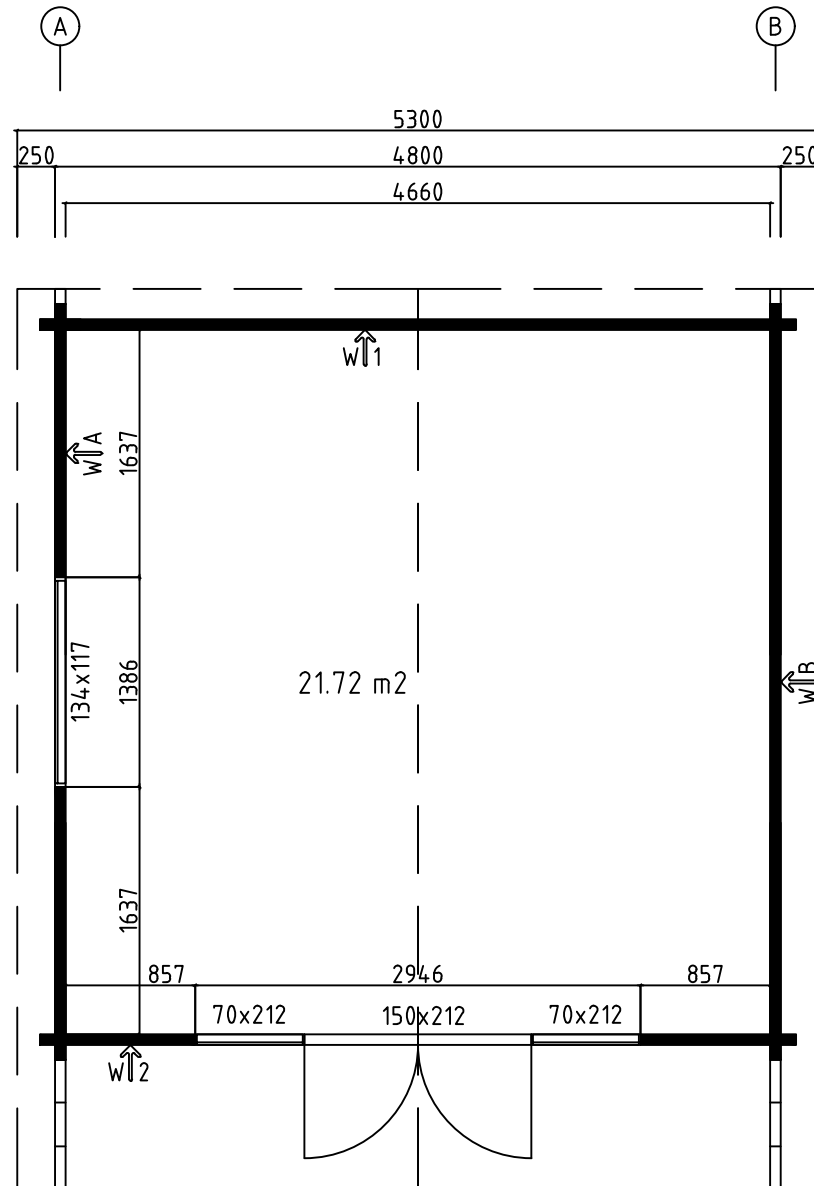
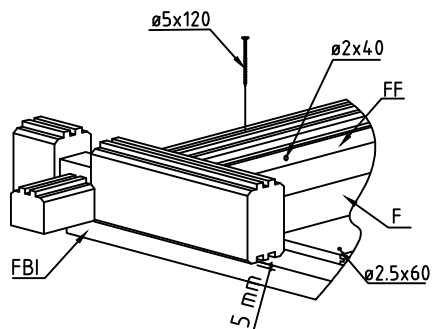
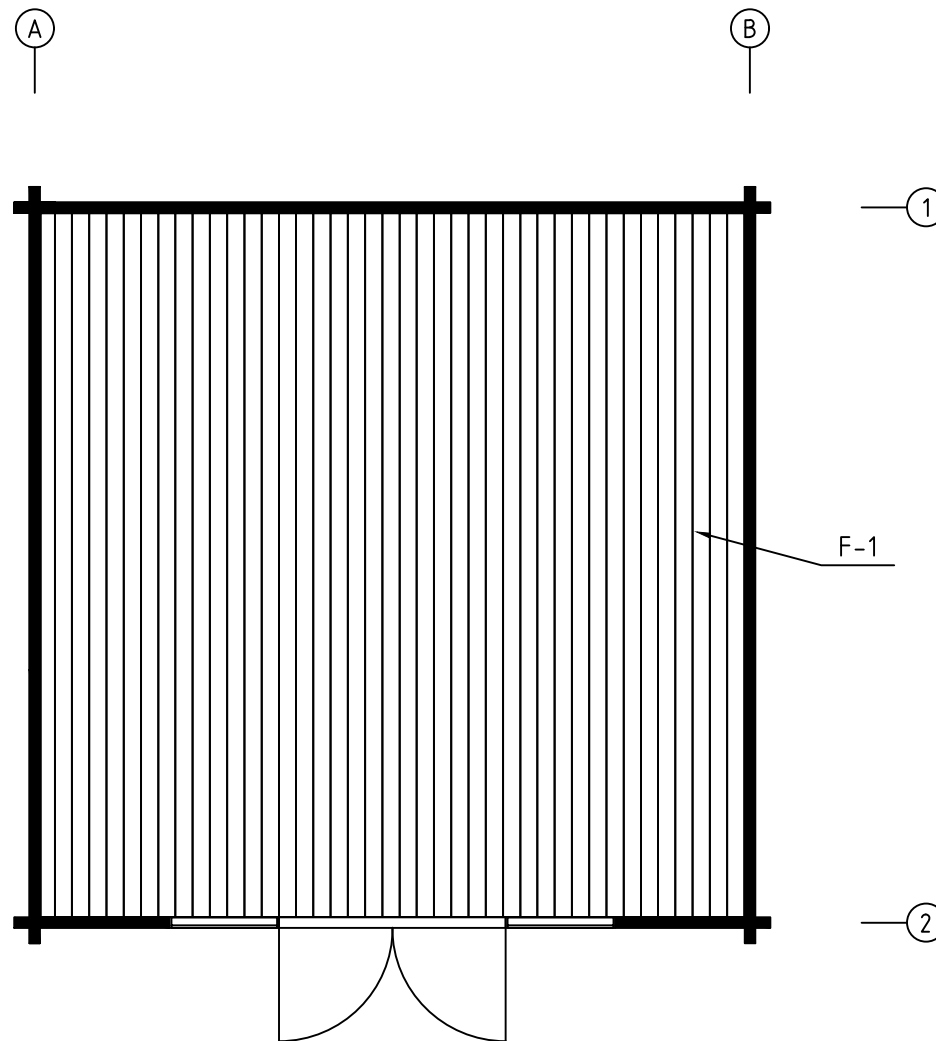





Model	7032521	Seite/Page	1
Zeichnung/Drawing	3 D	Maßstab/Scale	
Profil/Profile	70X135	Datum/Date	22.05.2022
Zeichner/Drafter	SRM	File	7032521.dwg





Model	7032521	Seite/Page	2
Zeichnung/Drawing	GRUNDPLAN - GROUNDPLAN	Maßstab/Scale	1:50
Profil/Profile	70x135	Datum/Date	22.05.2022
Zeichner/Drafter	SRM	File	7032521.dwg





Model	7032521	Seite/Page	4
Zeichnung/Drawing	FUSSBODENBRETT-FLOOR BOARDS	Maßstab/Scale	1:50
Profil/Profile	114 x 28	Datum/Date	22.05.2022
Zeichner/Drafter	SRM	File	7032521.dwg

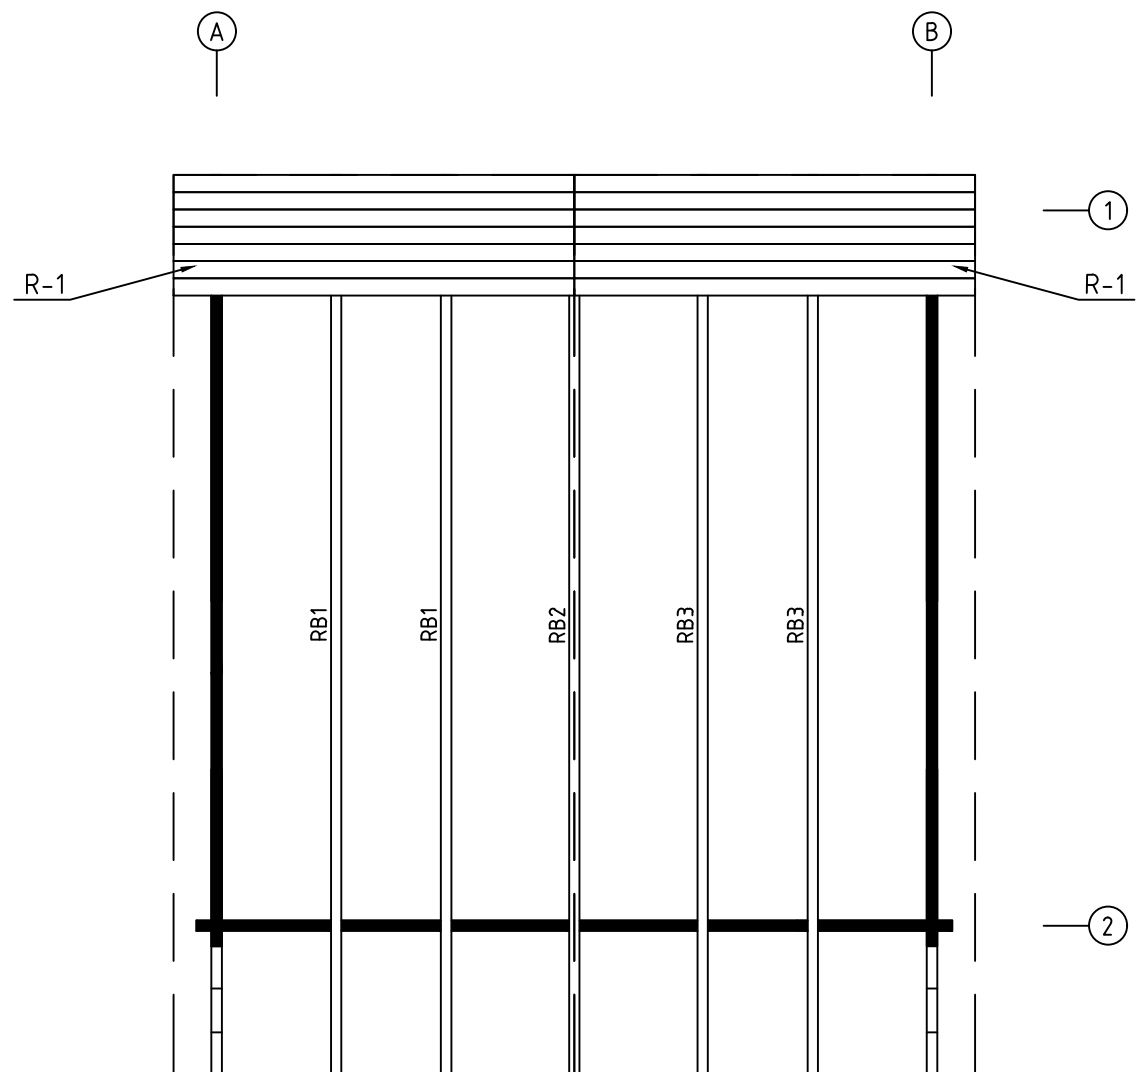


Model	7032521	Seite/Page	5
Zeichnung/Drawing	DACHBRETT-ROOFBOARD	Maßstab/Scale	1:50
Profil/Profile	88X18 oder-or 114X18 /68x190	Datum/Date	22.05.2022
Zeichner/Drafter	SRM	File	7032521.dwg

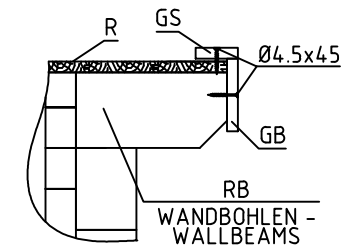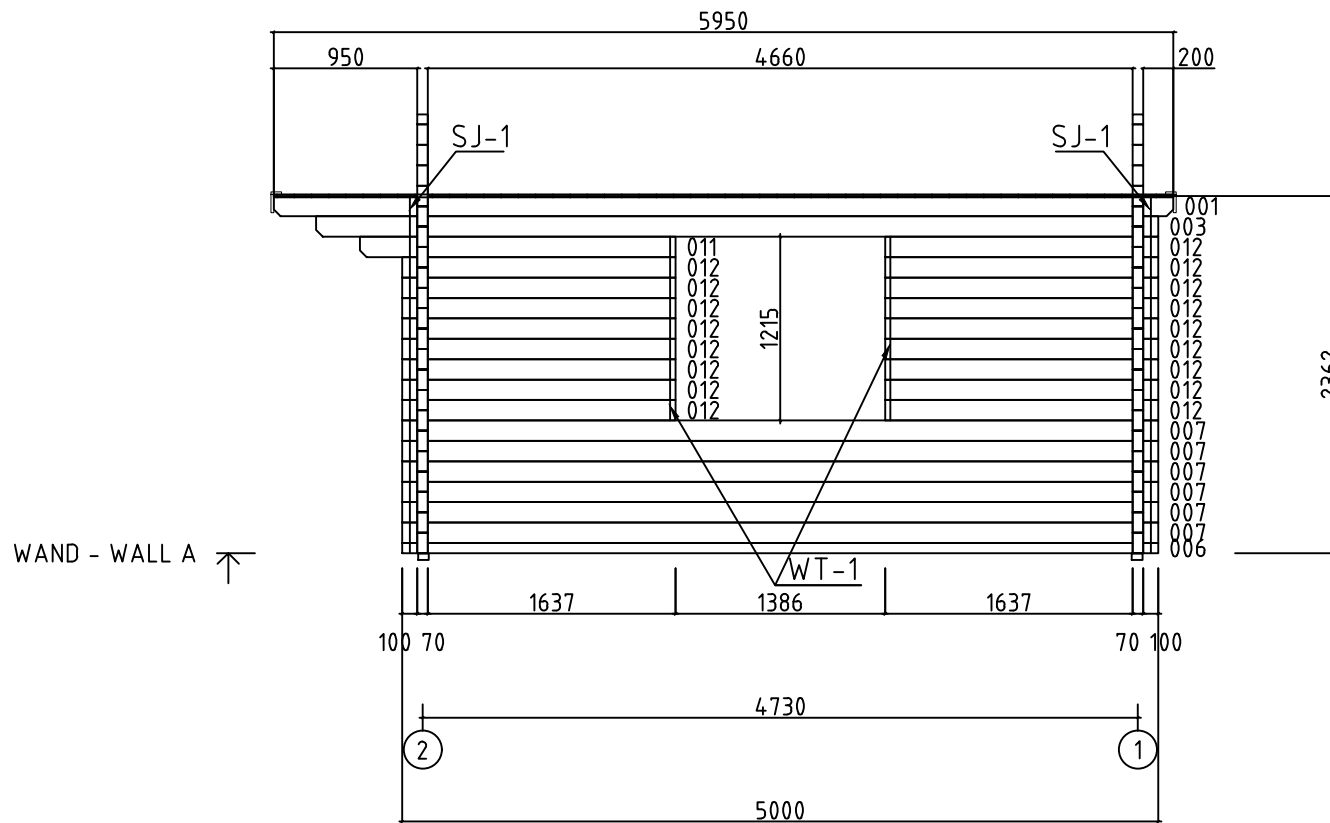

















Model	7032521	Seite/Page	6
Zeichnung/Drawing	WAND - WALL A	Maßstab/Scale	1:50
Profil/Profile	70X135	Datum/Date	22.05.2022
Zeichner/Drafter	SRM	File	7032521.dwg







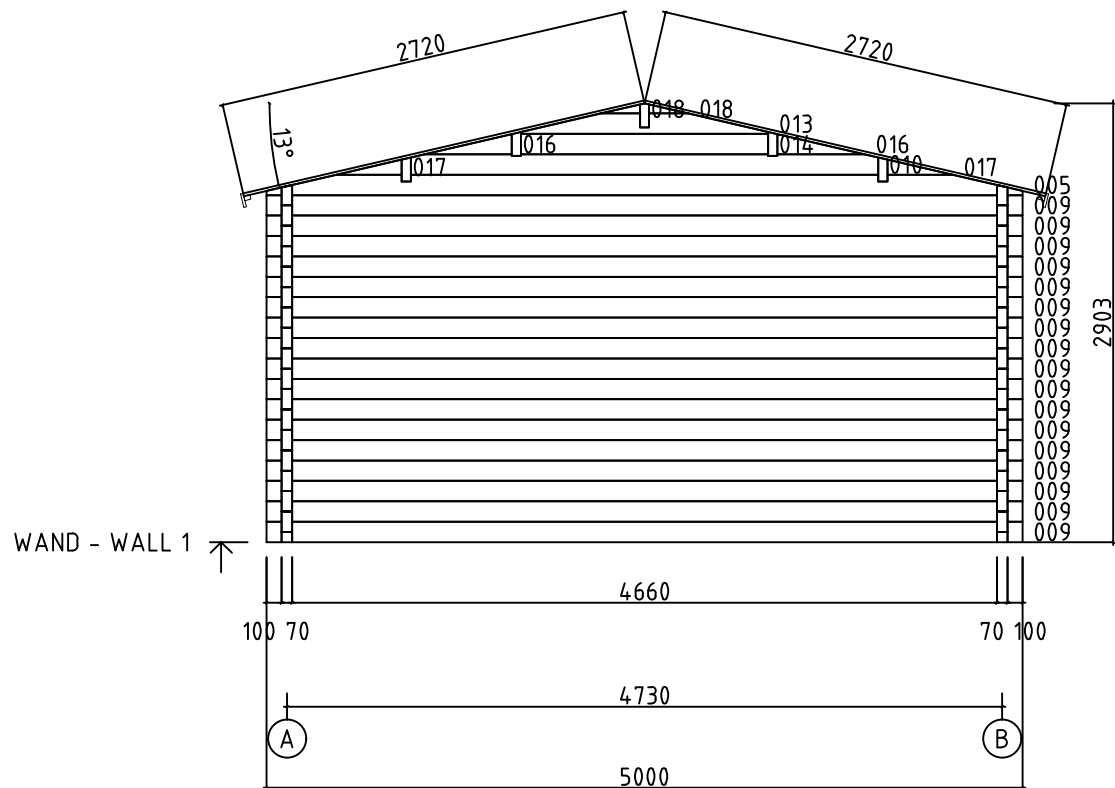
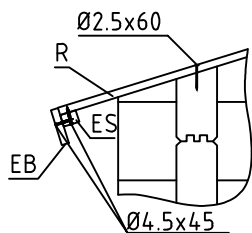




Model	7032521	Seite/Page	8
Zeichnung/Drawing	WAND - WALL 1	Maßstab/Scale	1:50
Profil/Profile	70X135	Datum/Date	22.05.2022
Zeichner/Drafter	SRM	File	7032521.dwg

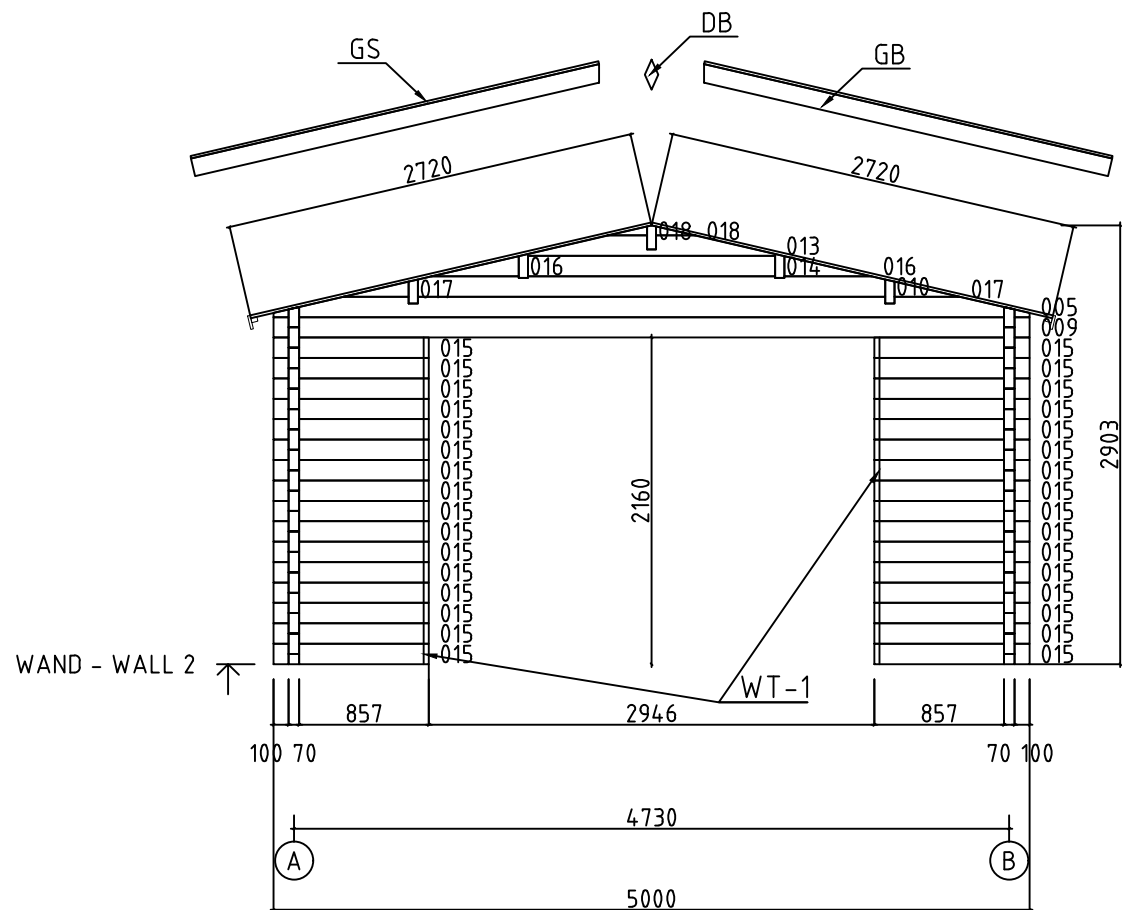

Model	7032521	Seite/Page	9
Zeichnung/Drawing	WAND - WALL 2	Maßstab/Scale	1:50
Profil/Profile	70X135	Datum/Date	22.05.2022
Zeichner/Drafter	SRM	File	7032521.dwg

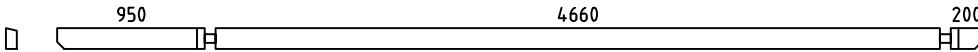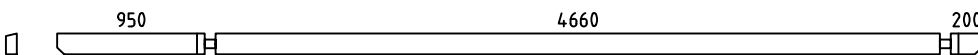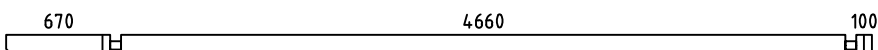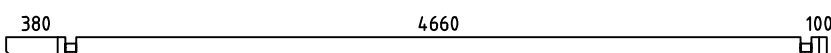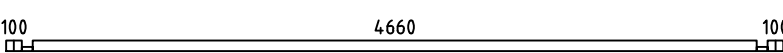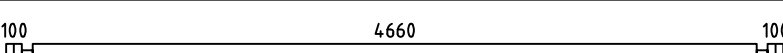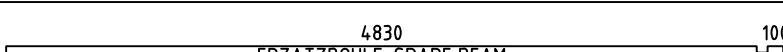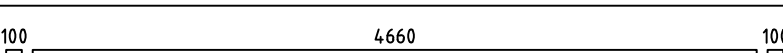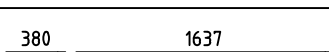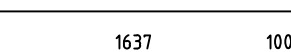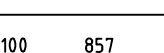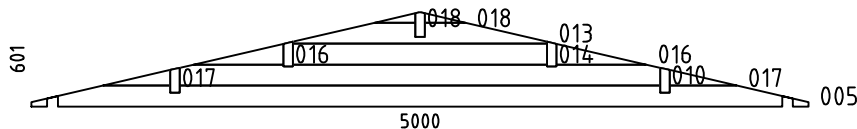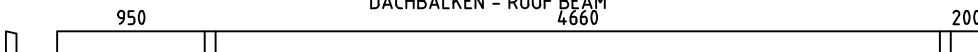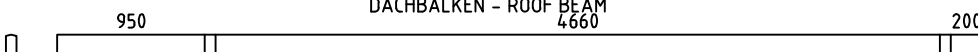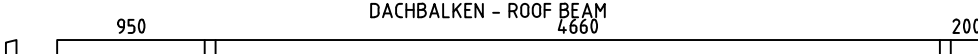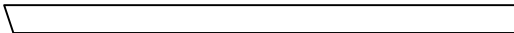Pos	Bestimmung-Specification 7032521	Stck Pcs.	Profil Profile (mm)	Länge Length (mm)	
001		1	70x135	5950	
002		1	70x135	5950	
003		2	70x135	5570	
004		1	70x135	5280	
006		2	70x68	5000	
007		20	70x135	5000	
008		1	70x135	5000	
009		18	70x135	5000	
011		1	70x135	2087	
012		17	70x135	1807	
015		32	70x135	1027	
SH	SCHLAGHOLZ - HAMMER BLOCK 70 MM 	2	70x135	300	
W1-1 W2-1		1 1	70x601	5000	
FBI2	FUNDAMENTHOLZ (IMM) - FOUNDATION BEAM (IMM) 	2	70x45	4790	
FBI1	FUNDAMENTHOLZ (IMM) - FOUNDATION BEAM (IMM) 	10	70x45	4650	
RB1	DACHBALKEN - ROOF BEAM 	2	68x190	5950	
RB2	DACHBALKEN - ROOF BEAM 	1	68x190	5950	
RB3	DACHBALKEN - ROOF BEAM 	2	68x190	5950	
R-1	DACHBRETT-ROOFBOARD 88mm or-oder 114mm 	136+2 106+2	88x18 114x18	2720	
F-1	FUSSBODENBRETTER-FLOOR BOARDS 	41+1	114x28	4650	
FF-1	FUSSBODENLEISTEN FLOOR STRIPS 		18x35	21.0 lfm/rm	
GB-1	GIEBELLEISTE - GABLE MOULDING 	4	18x120	2770	
Model	7032521	Datum/Date	22.05.2022	Seite/Page	1/3

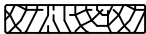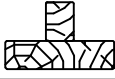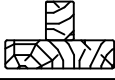   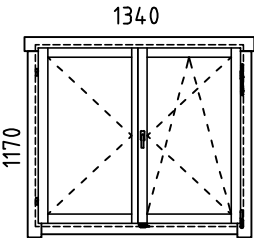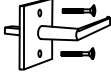Pos	Bestimmung-Specification 7032521		Stck Pcs.	Profil Profile (mm)	Länge Length (mm)
EB-1	TRAUFENBRETT - EAVES BOARD		2	18x90	5950
ES-1	TRAUFENLEISTE - EAVES STRIPS		4	30x40	2975
GS-1	GIEBELDECKLEISTE - GABLE COVER STRIPS		4	18x70	2770
DB	GIEBELSEGMENT - GABLE DIAMOND		2		
WT-1	FIXIRUNGSLEISTE FÜR FENSTER - FIXING FILLET FOR WINDOW		2	43x70	1170
WT-2	FIXIRUNGSLEISTE FÜR FENSTER - FIXING FILLET FOR WINDOW		2	43x70	2110
SJ-1	GEWINDESTANGE M10 - TREADED ROD M10		4		2390
HS	SCHRAUBEN FÜR GIEBELSEGMENT -SCREW FOR GABLE DIAMOND DB		4	Ø3.5X35	
HS	SCHRAUBEN FÜR GIEBELLEISTE - SCREWS FOR GABLE MOULDING GB		20	Ø4.5X45	
HS	SCHRAUBEN FÜR TRAUFENBRETT - SCREWS FOR EAVES BOARD EB		24	Ø4.5X45	
HS	SCHRAUBEN FÜR TRAUFENLEISTE - SCREWS FOR EAVES STRIPS ES		24	Ø4.5X45	
HS	SCHRAUBEN FÜR GIEBELDECKLEISTEN - SCREWS FOR GABLE COVER STRIPS GS		20	Ø4.5X45	
HS	SCHRAUBEN FÜR VERBINDUNGSSCHRAUBEN FENSTER - SCREW FOR FIXING WINDOW		32	Ø4.5X50	
HS	SCHRAUBEN FÜR 1. BOHLENREIHE - SCREWS FOR 1. WALL BEAM		8	Ø5.0X120	
HS	SCHRAUBEN FÜR FUNDAMENTHOLZ (IMM) - SCREWS FOR FOUNDATION BEAM (IMM) FB		48	Ø5.0X120	
HS	SCHRAUBEN FÜR DACHBALKEN - SCREWS FOR ROOF BEAM RB		10	Ø6X160	
NF	NÄGEL FÜR DACHBRETT - NAILS FOR ROOF BOARDS R		848	Ø2.5X60	
NF	NÄGEL FÜR FUSSBODENBRETT - NAILS FOR FLOOR BOARDS F		656	Ø2.5X60	
NF	NÄGEL FÜR FUSSBODENLEISTE - NAILS FOR FLOOR STRIPS FF1		36	Ø2X40	
	FENSTER - WINDOW, ORT 1H DIN RECHTS/RIGHT HANDED 		1 1	1340x1170	
Model	7032521	Datum/Date	22.05.2022	Seite/Page	2/3

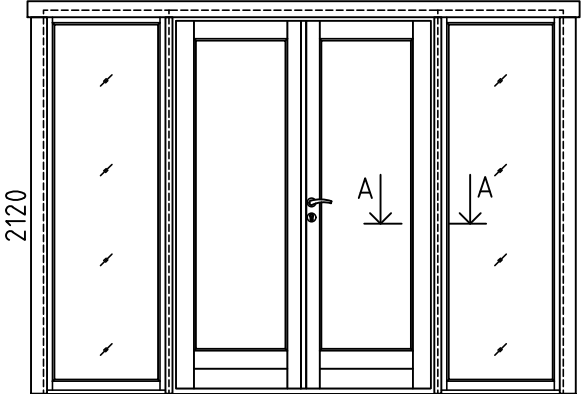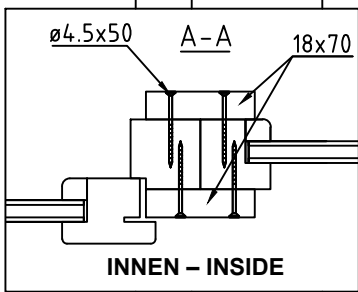Pos	Bestimmung-Specification 7032521	Stck Pcs.	Profil Profile (mm)	Länge Length (mm)
	TÜR - DOOR, AST PRE FENSTER - WINDOW, AST ISO 700 1500 700  2120  INNEN - INSIDE	1 2	1500X2120 700X2120	
UMV	TÜRGRIFF UND TÜRCYLINDER SET (AST PRE) - SET OF DOOR HANDLE AND CORE (AST PRE) 	1		
✕	BITTE SELBER ANPASSEN (FALLS NÖTIG)! - CUT INTO LENGTH ON SITE (IF NEEDED)!			
Model	7032521	Datum/Date	22.05.2022	Seite/Page 3/3

MONTAGEANLEITUNG FÜR T-LEISTEN / / INSTALLING THE DOOR AND WINDOW SUPPORTS

