

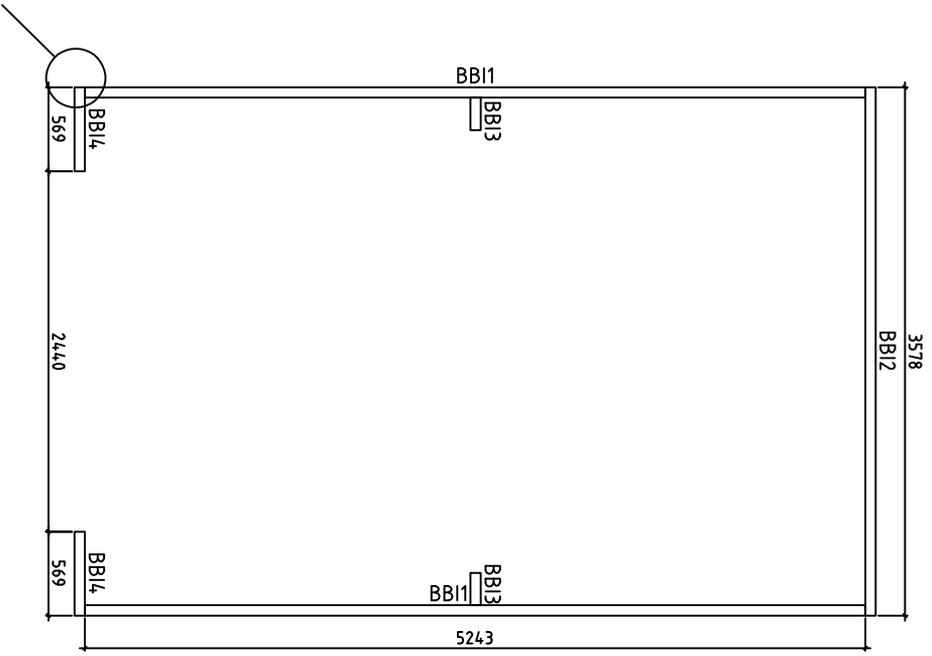
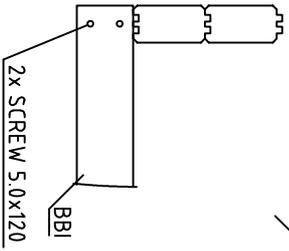
Date rev. Description V 1.0

House 7023391 Sheet 1



Drawing 3D Scale

Material 70x135 Date 17.01.2023


Drawer K.K. File 7023391 3D.dwg




Kood	7023391	Leht	2
Joonis	BASE FRAME-LAGERHÖLZER-LAMBOUNDES		
Materjal	70x70	Kaup.	17.01.2023
Joonestaja	K.K.	File	7023391.dwg

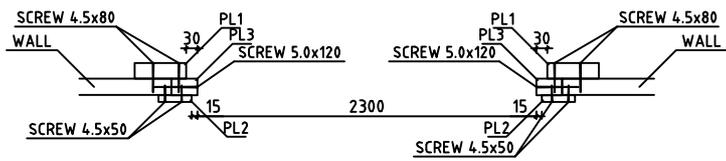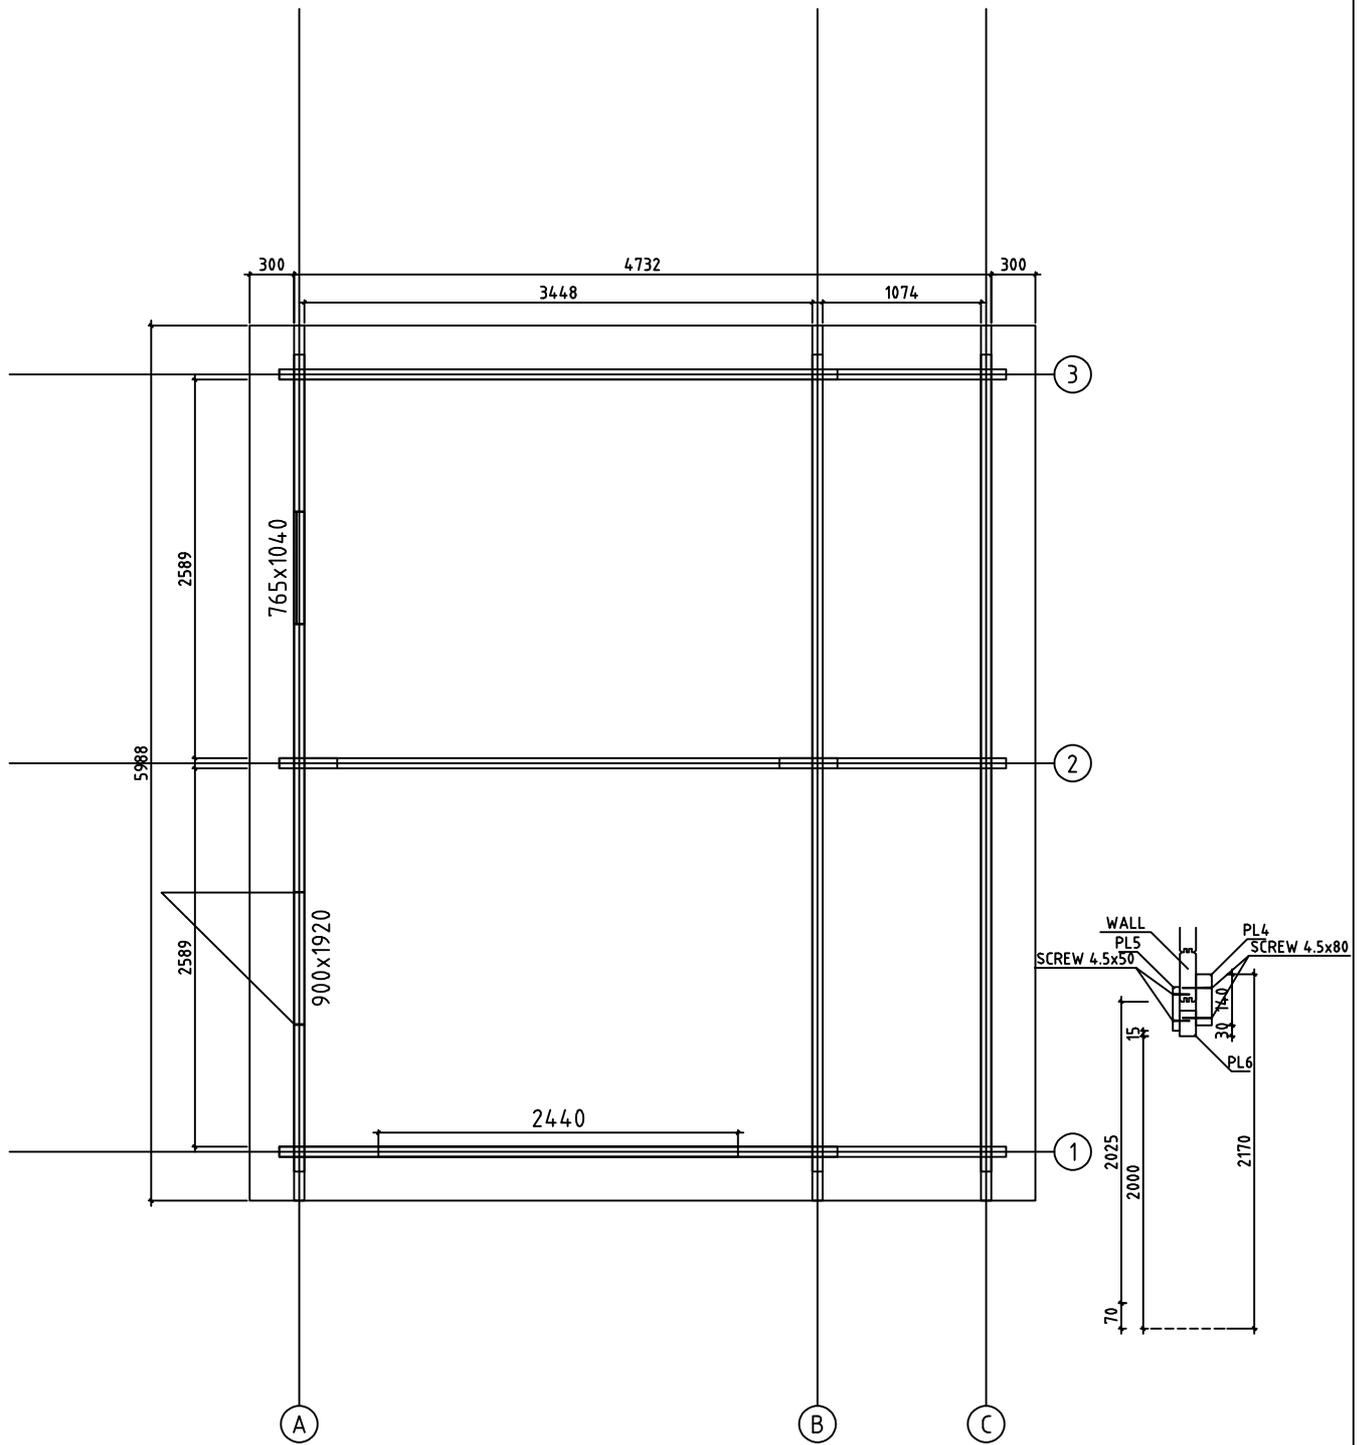


Kood	7023391	Leht	3
Joonis	Plan	Mootkava	1:50
Materjal	70x135	Kuup.	17.01.2023
Joonestas	K.K.	File	7023391.dwg

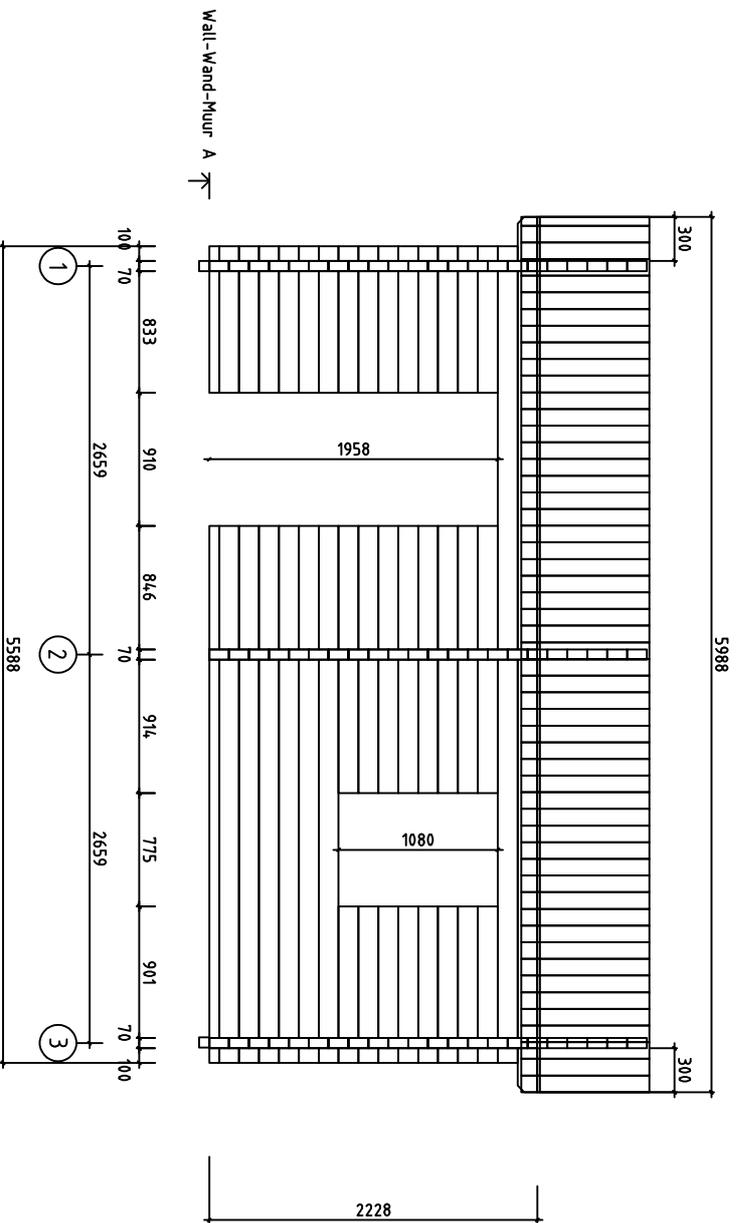





Kood	7023391	Leht	4
Joonis	WALL - WAND - MUUR A	Mootkava	1:50
Materjal	7.0x13.5	Kuup.	17.01.2023
Joonestaja	K.K.	File	7023391.dwg

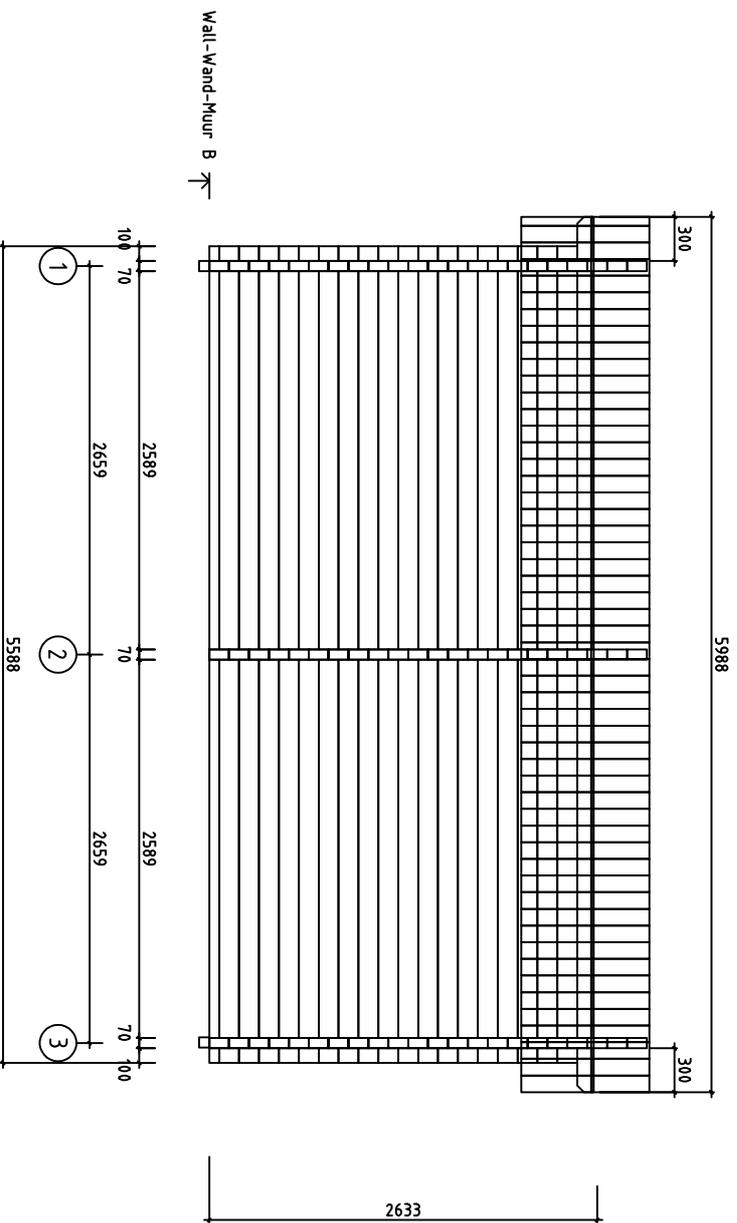



















Kood	7023391	Leht	5
Joonis	WALL-WAND-MUUR B	Mootkava	1:50
Materjal	7.0x13.5	Kuup.	17.01.2023
Joonestaj	K.K.	File	7023391.dwg






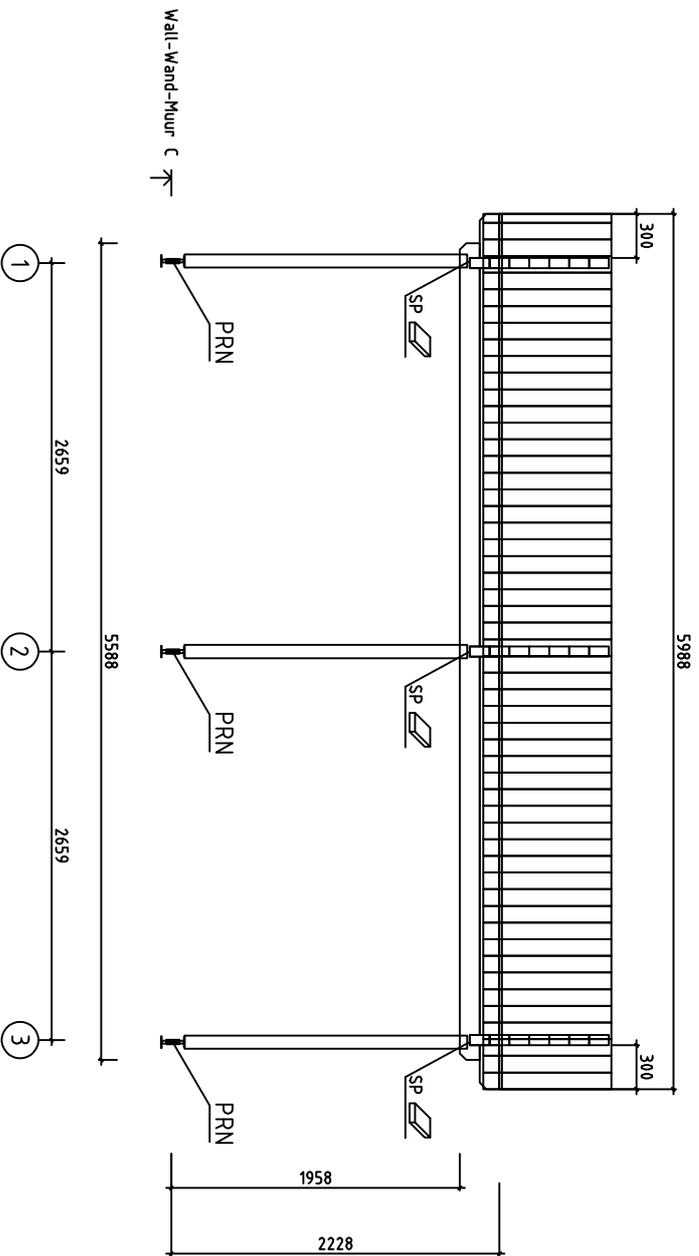







Kood	7023391	Leht	6
Joonis	WALL - WAND - MUUR C	Mootkava	1:50
Materjal	7.0x13.5	Kuup.	17.01.2023
Joonestaj	K.K.	File	7023391.dwg

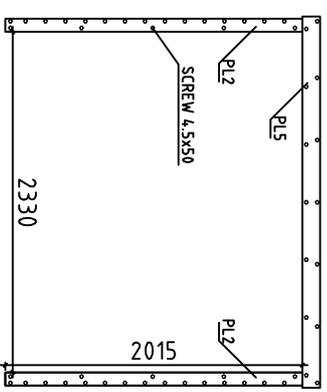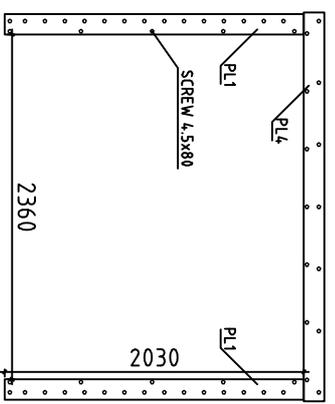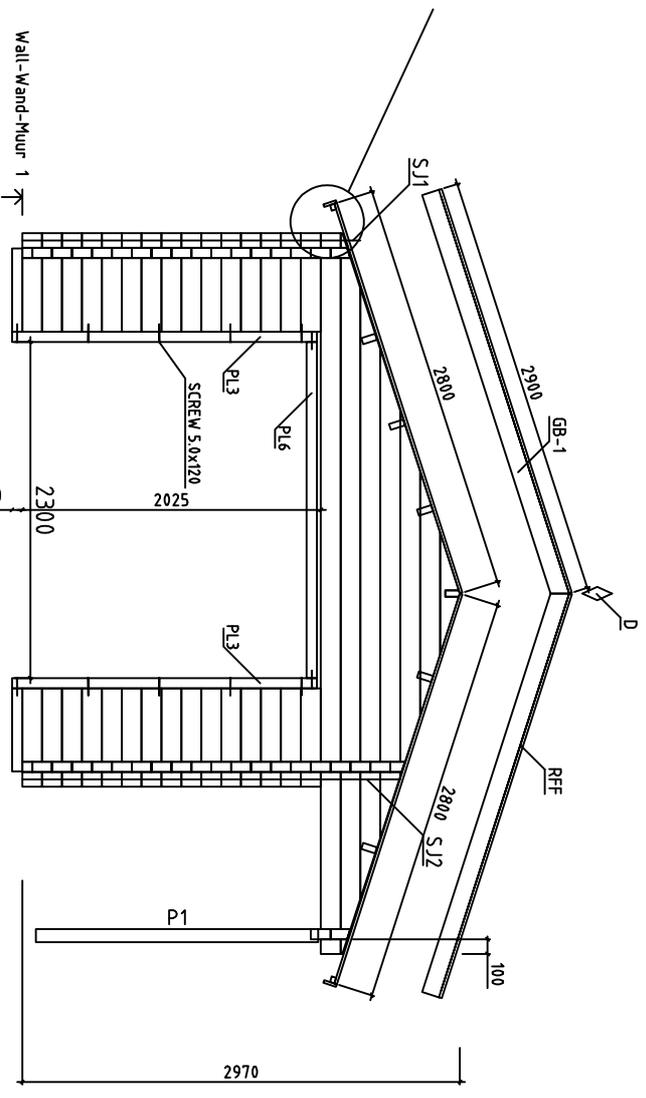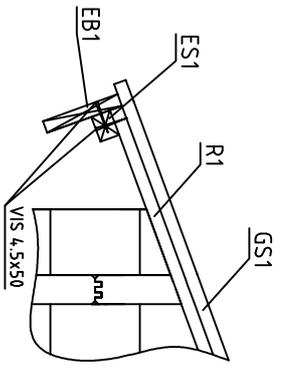

Kood	7023391	Leht	7
Joonis	WALL-WAND-MUUR 1	Mootkava	1:50
Materjal	7.0x13.5	Kuup.	17.01.2023
Joonestaja	K.K.	File	7023391.dwg

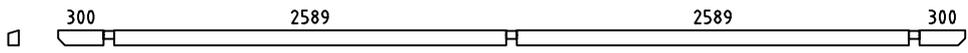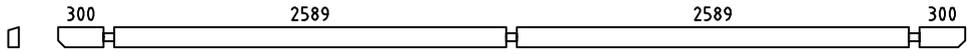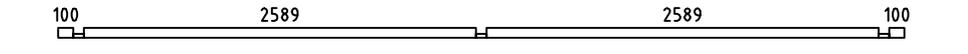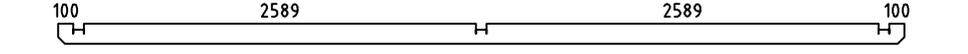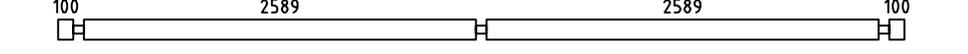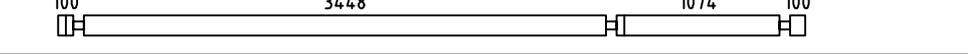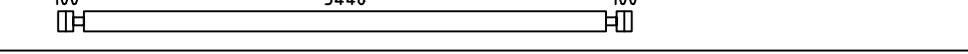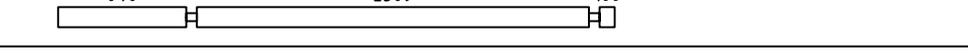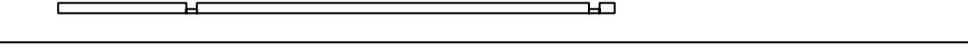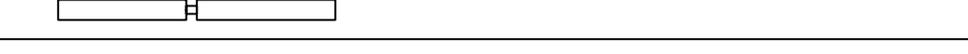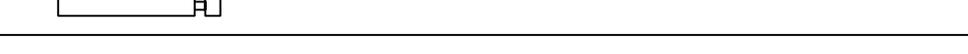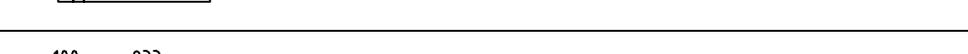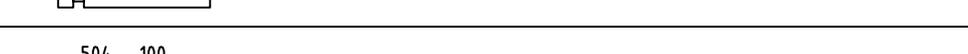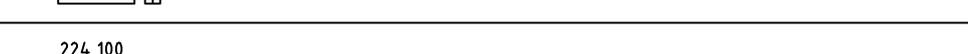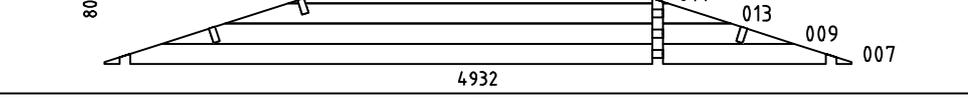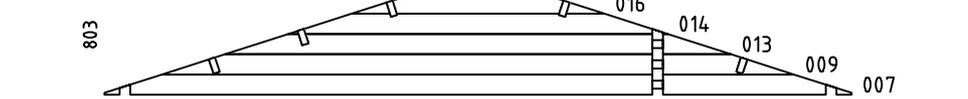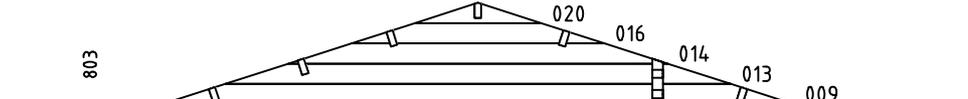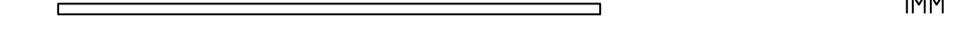Pos	Specification-Bestimmung-Omschrijving	Pcs	Profile (mm)	L (mm)		
001		1	70x100	5988		
002		2	70x135	5988		
003	100 5420 SPARE BEAM-ERZATZBOHLE-FAISCEAU DE RECHANGE	1	70x135	5590		
004		1	70x68	5588		
005		1	70x135	5588		
006		19	70x135	5588		
008		3	70x135	4932		
010		15	70x135	3788		
011		6	70x135	3675		
012		1	70x68	3675		
015		8	70x135	1830		
017		8	70x135	1070		
018		1	70x68	1003		
019		14	70x135	1003		
021		30	70x135	674		
022		30	70x135	394		
W1-1		1	70x803	4932		
W2-1		1	70x803	4932		
W3-1		1	70x803	4932		
HB	HIT BLOCK-SCHLAGHÖLZER-MADRIERS D'ASSEMBLAGE 	2	70x135	300		
BB11	BASE FRAME-LAGERHÖLZER-LAMBOURDES 	IMM	2	70x70	5243	
BB12	BASE FRAME-LAGERHÖLZER-LAMBOURDES 	IMM	1	70x70	3578	
Kood	7023391	Materjal	File	7023391.dwg	Leht	10

   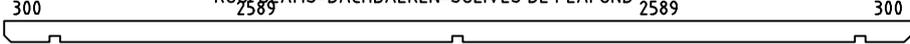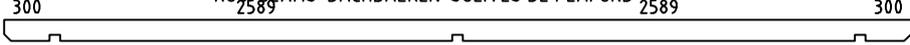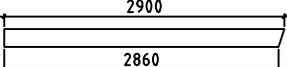Pos	Specification-Bestimmung-Omschrijving	Pcs	Profile (mm)	L (mm)	
BBI4	BASE FRAME-LAGERHÖLZER-LAMBOURDES 	IMM	2	70x70	569
BBI3	BASE FRAME-LAGERHÖLZER-LAMBOURDES 	IMM	2	70x70	219
P1	POST-PFOSTEN-POTEAU 	3	90x90	1915	
PL4	COVERING MOULDING - DECKUNGSPROFIL - FIXATION POUR PROFILS DE FINITION 	1	140x43	2660	
PL1	COVERING MOULDING - DECKUNGSPROFIL - FIXATION POUR PROFILS DE FINITION 	2	140x43	2030	
PL5	COVERING MOULDING - DECKUNGSPROFIL - FIXATION POUR PROFILS DE FINITION 	1	120x18	2660	
PL2	COVERING MOULDING - DECKUNGSPROFIL - FIXATION POUR PROFILS DE FINITION 	2	120x18	2015	
PL6	COVERING MOULDING - DECKUNGSPROFIL - FIXATION POUR PROFILS DE FINITION 	1	70x70	2300	
PL3	COVERING MOULDING - DECKUNGSPROFIL - FIXATION POUR PROFILS DE FINITION 	2	70x70	2070	
RB1	ROOFBEAMS-DACHBALKEN-SOLIVES DE PLAFOND 	5	43x140	5988	
RB2	ROOFBEAMS-DACHBALKEN-SOLIVES DE PLAFOND 	1	43x140	5988	
R	ROOFBOARD-DACHBRETT-VOLIGES  or-oder-ou	106+2 138+2	18x114 18x88	2800	
GB-1	GABLE BOARD-GIEBELBLENDE-PLANCHE DE RIVE 	4	18x120	2900	
EB-1	EAVE BOARD-TRAUFBRETT-LATTES SOUS VOLIGES 	4	18x90	2994	
ES-1	EAVE SLAT-TRAUFENLEISTE-BAGUETTES POUR FIXER LES LATTES SOUS VOLIGES 	4	30x40	2994	
RFF	ROOF FELT FILLET-GIEBELLEISTE-BAGUETTES POUR FIXER LES PLANCHES DE RIVE 	4	18x70	2900	
D	DIAMOND-RAUTE-ÉLÉMENTS DE DÉCORATION 	2	18x90	200	
SP	ASSEMBLING BOARD-MONTAGEKARTE-CARTE DE MONTAGE 	3	15x52	30	
SJ1	SCREW JOINT-GEWINDESTANGE - TIGES FILETÉS 	3	M10	2220	
SJ2	SCREW JOINT-GEWINDESTANGE - TIGES FILETÉS 	3	M10	2600	
PRN	POST REGULATOR-PFOSTEN REGLER-PIED MÉTALLIQUE RÉGLABLE POUR POTEAU 	3			
	SCREWS-SCHRAUBEN-VIS FOR-FÜR-POUR PRN 	24	φ6.0	45	
	NAIL-NAGEL-CLOUS FOR-FÜR-POUR R1 	705	φ2.5	60	
	SCREWS-SCHRAUBEN-VIS FOR-FÜR-POUR PL2, PL5 GB1, RFF, EB1, ES1, D 	180	φ4.5	50	
	SCREWS-SCHRAUBEN-VIS FOR-FÜR-POUR PL1, PL4 	54	φ4.5	80	
Kood	7023391	Material	File	7023391.dwg	Leht 11

 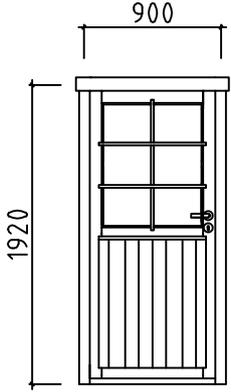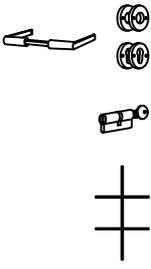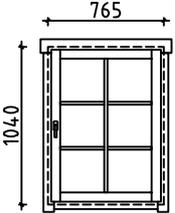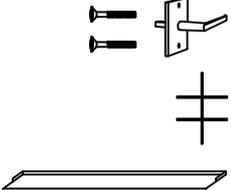Pos	Specification-Bestimmung-Omschrijving	Pcs	Profile (mm)	L (mm)		
	SCREWS-SCHRAUBEN-VIS 004, 012, 018 FOR-FÜR-POUR 	34	ø4.5	90		
	SCREWS-SCHRAUBEN-VIS BBI1, BBI2, BBI3, BB4 FOR-FÜR-POUR PL3, PL6 	25	ø5.0	120		
	SCREWS-SCHRAUBEN-VIS 010, 021, 022 FOR-FÜR-POUR RB1-RB2 	43	ø6.0	160		
	<p>DOOR-TÜR-DEUR (left-links-links) AST_PRE</p>  <p>V.P. </p>	1	900	1920		
	<p>WINDOW-FENSTER-VENSTER (right-rechts-rechts) AST_PRE</p>  <p>P </p>	1	765	1040		
Kood	7023391	Materjal	File	7023391.dwg	Leht	12