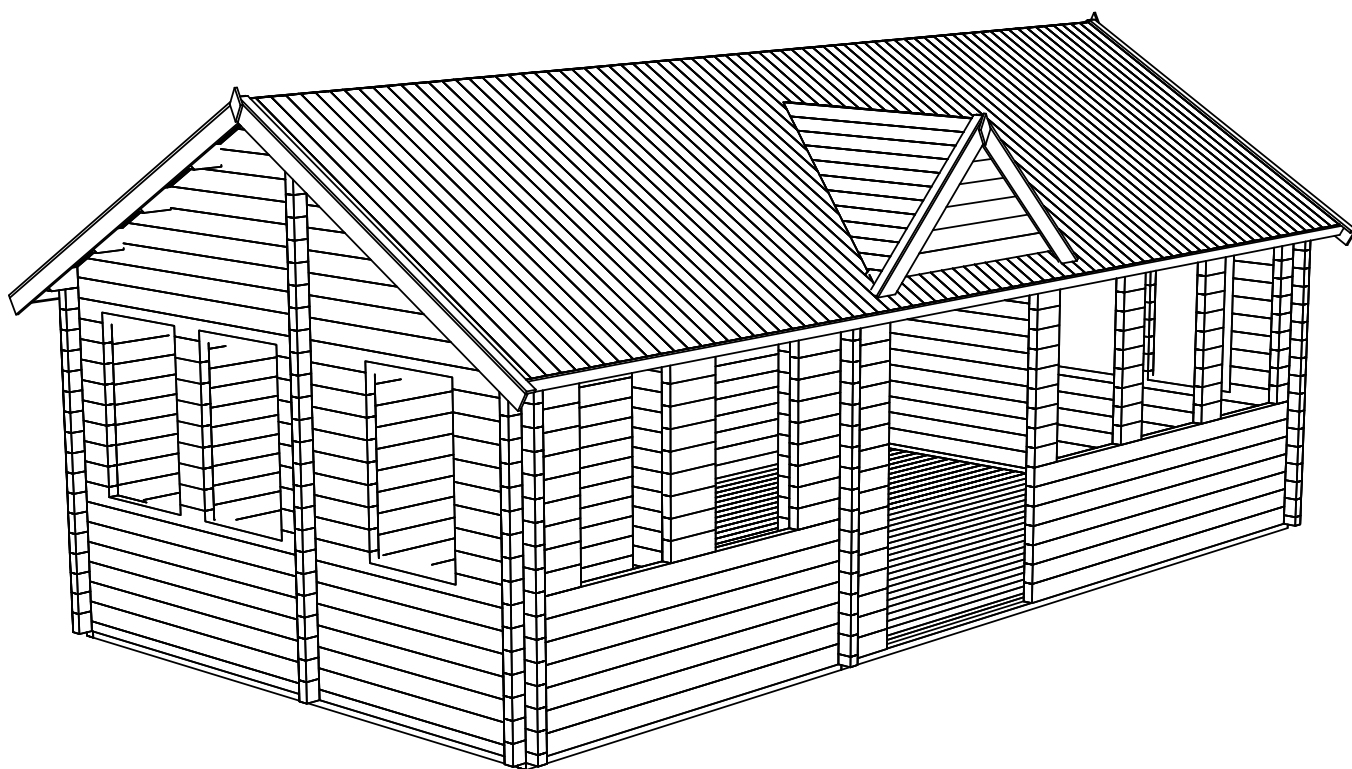
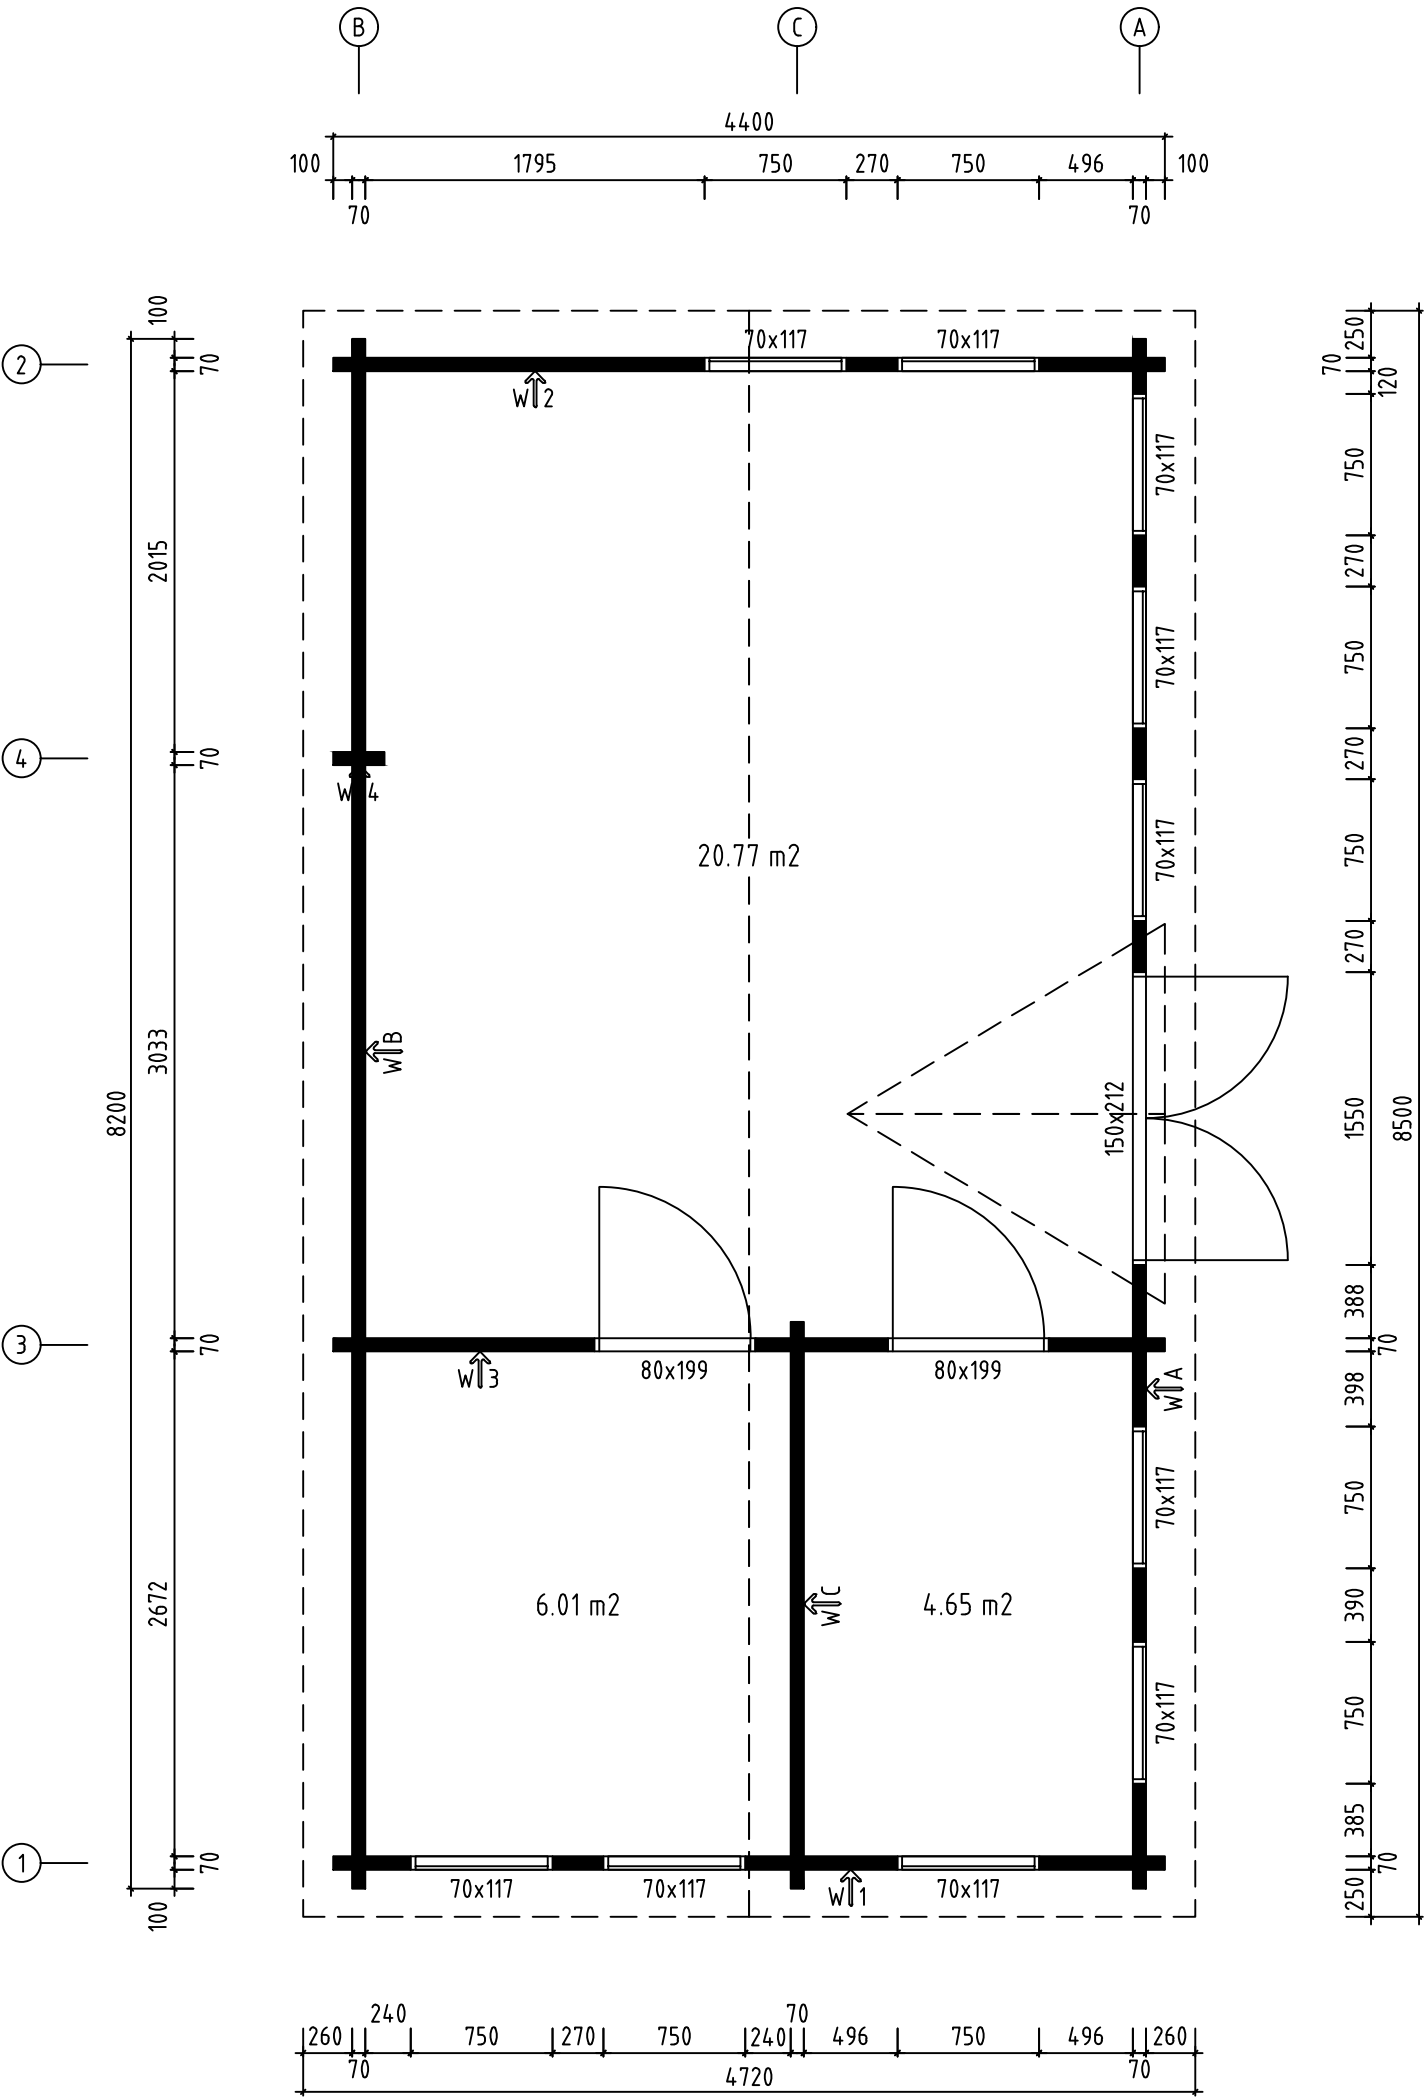
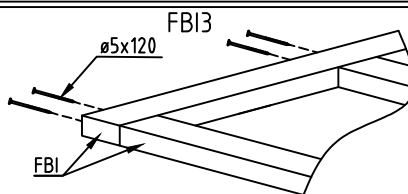
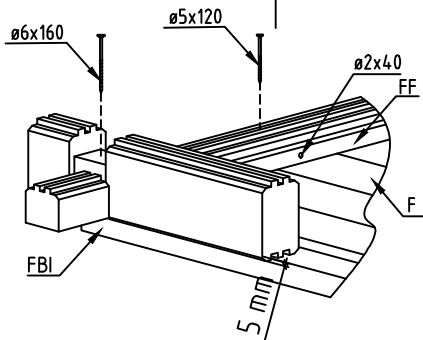
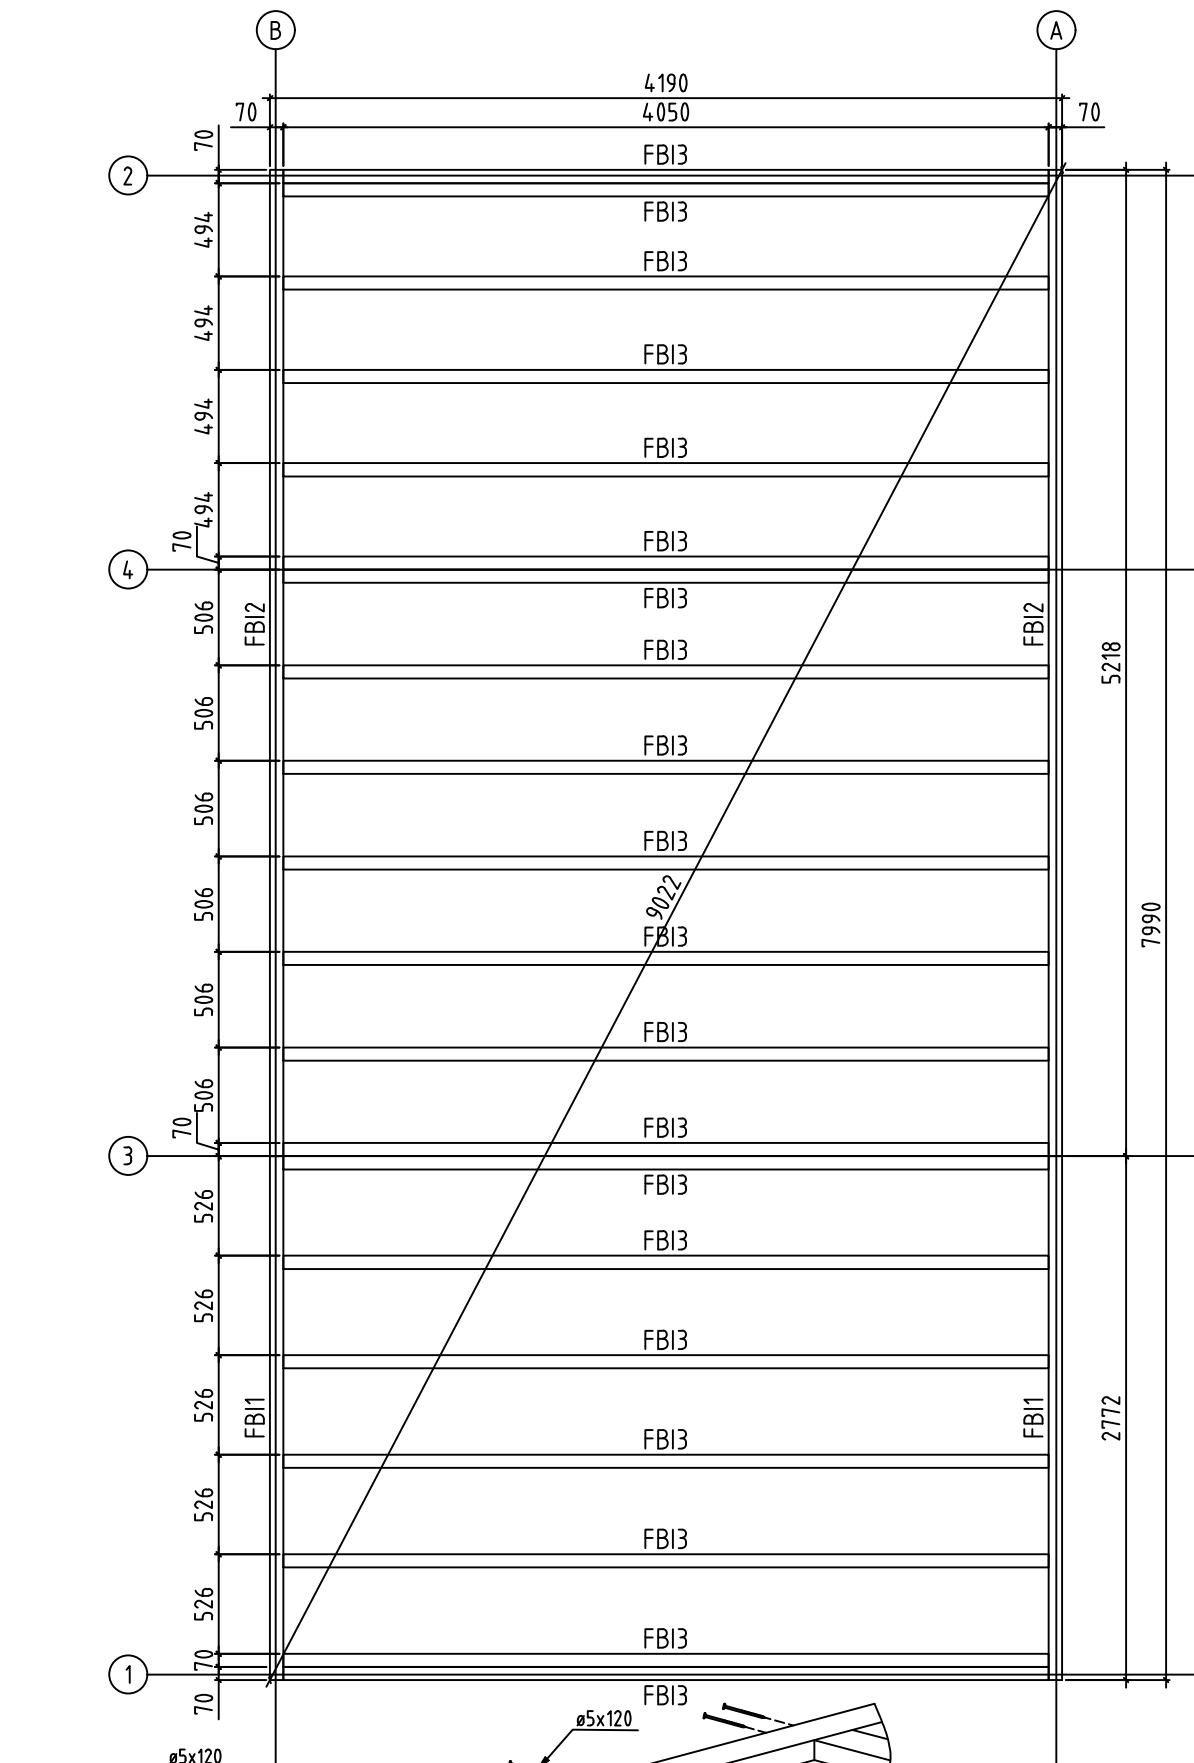




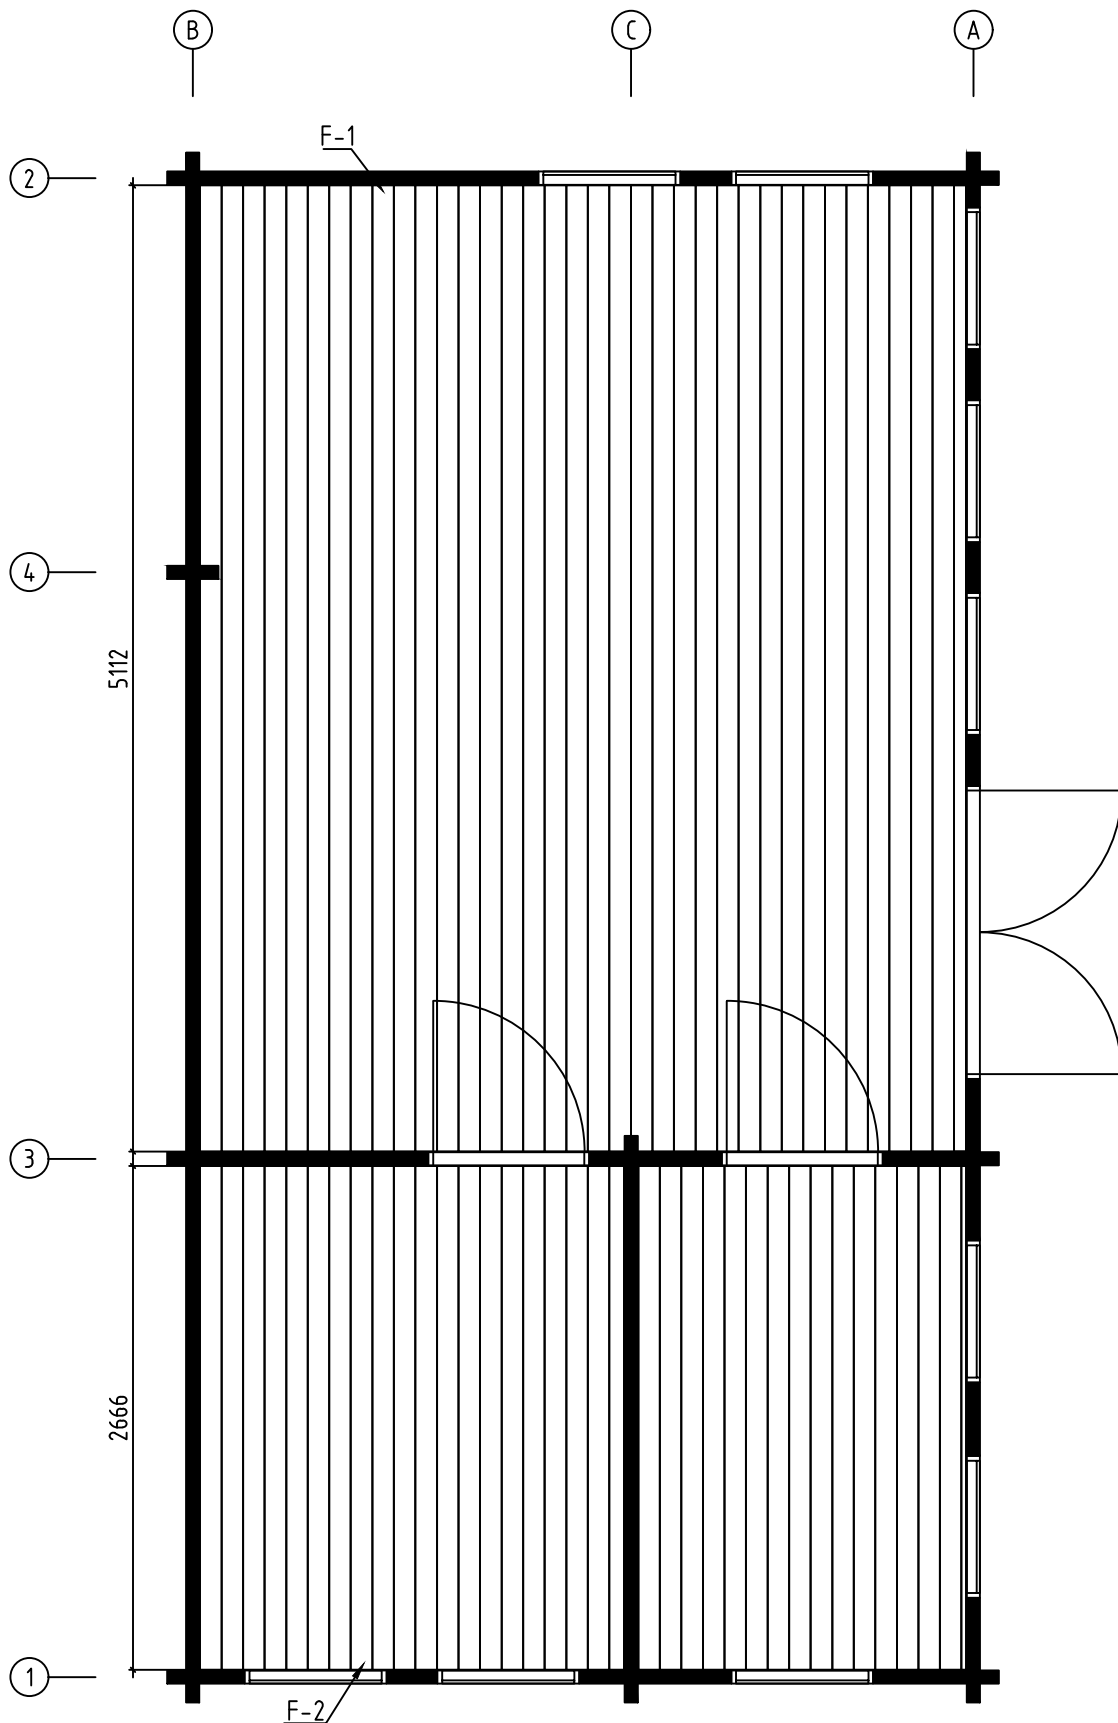
Name-Name-Nom 7011821		Page-Seite-Page 1
View-Aussicht-Vue 3D		Scale-Maßstab-Echelle 1:40
Material-Material-Matériel 44x135		Date-Datum-Date 25.10.2021
Drafter-Zeichner-Rédacteur EJ	File	



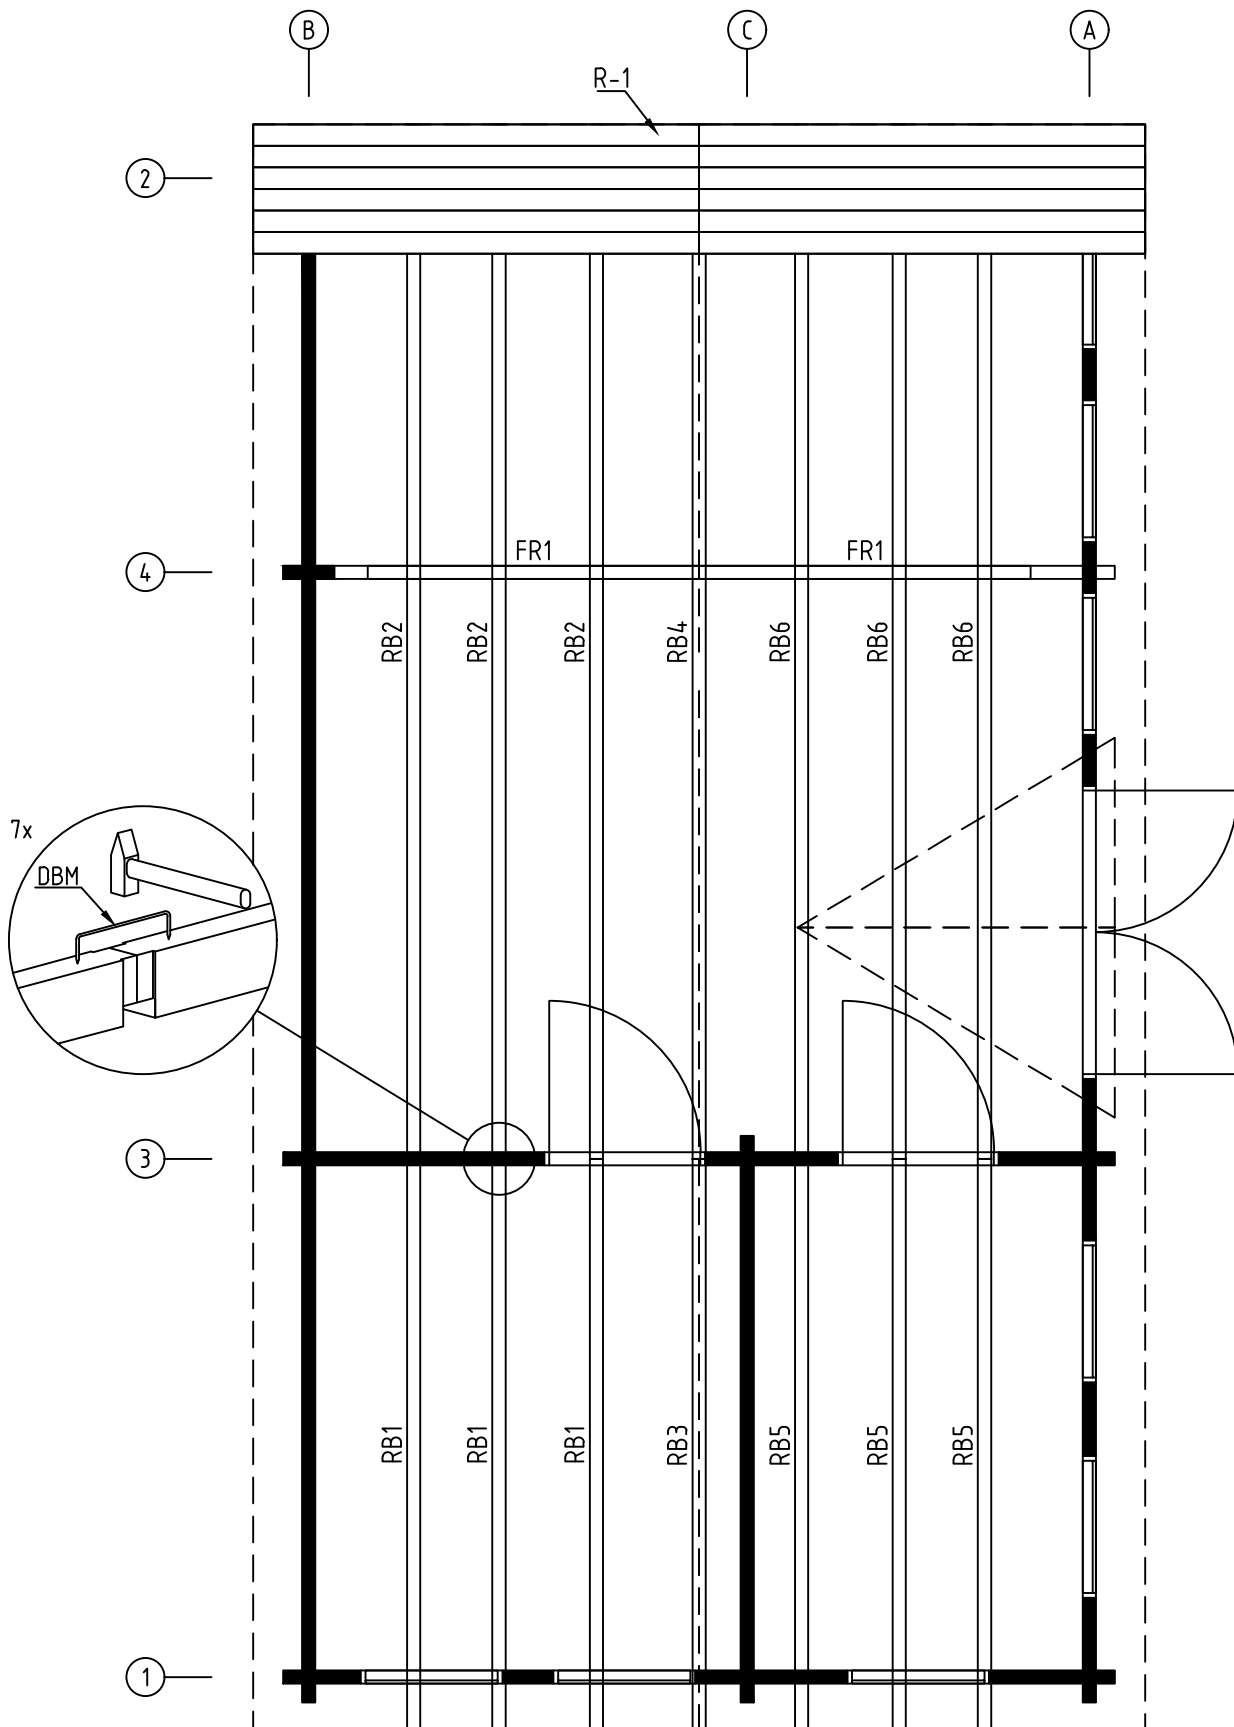
Name-Name-Nom 7011821		Page-Seite-Page 2
View-Aussicht-Vue GROUNDPLAN - GRUNDPLAN - PLAN DE MASSE		Scale-Maßstab-Echelle 1:40
Material-Material-Matériel 44x135		Date-Datum-Date 25.10.2021
Drafter-Zeichner-Rédacteur EJ	File	



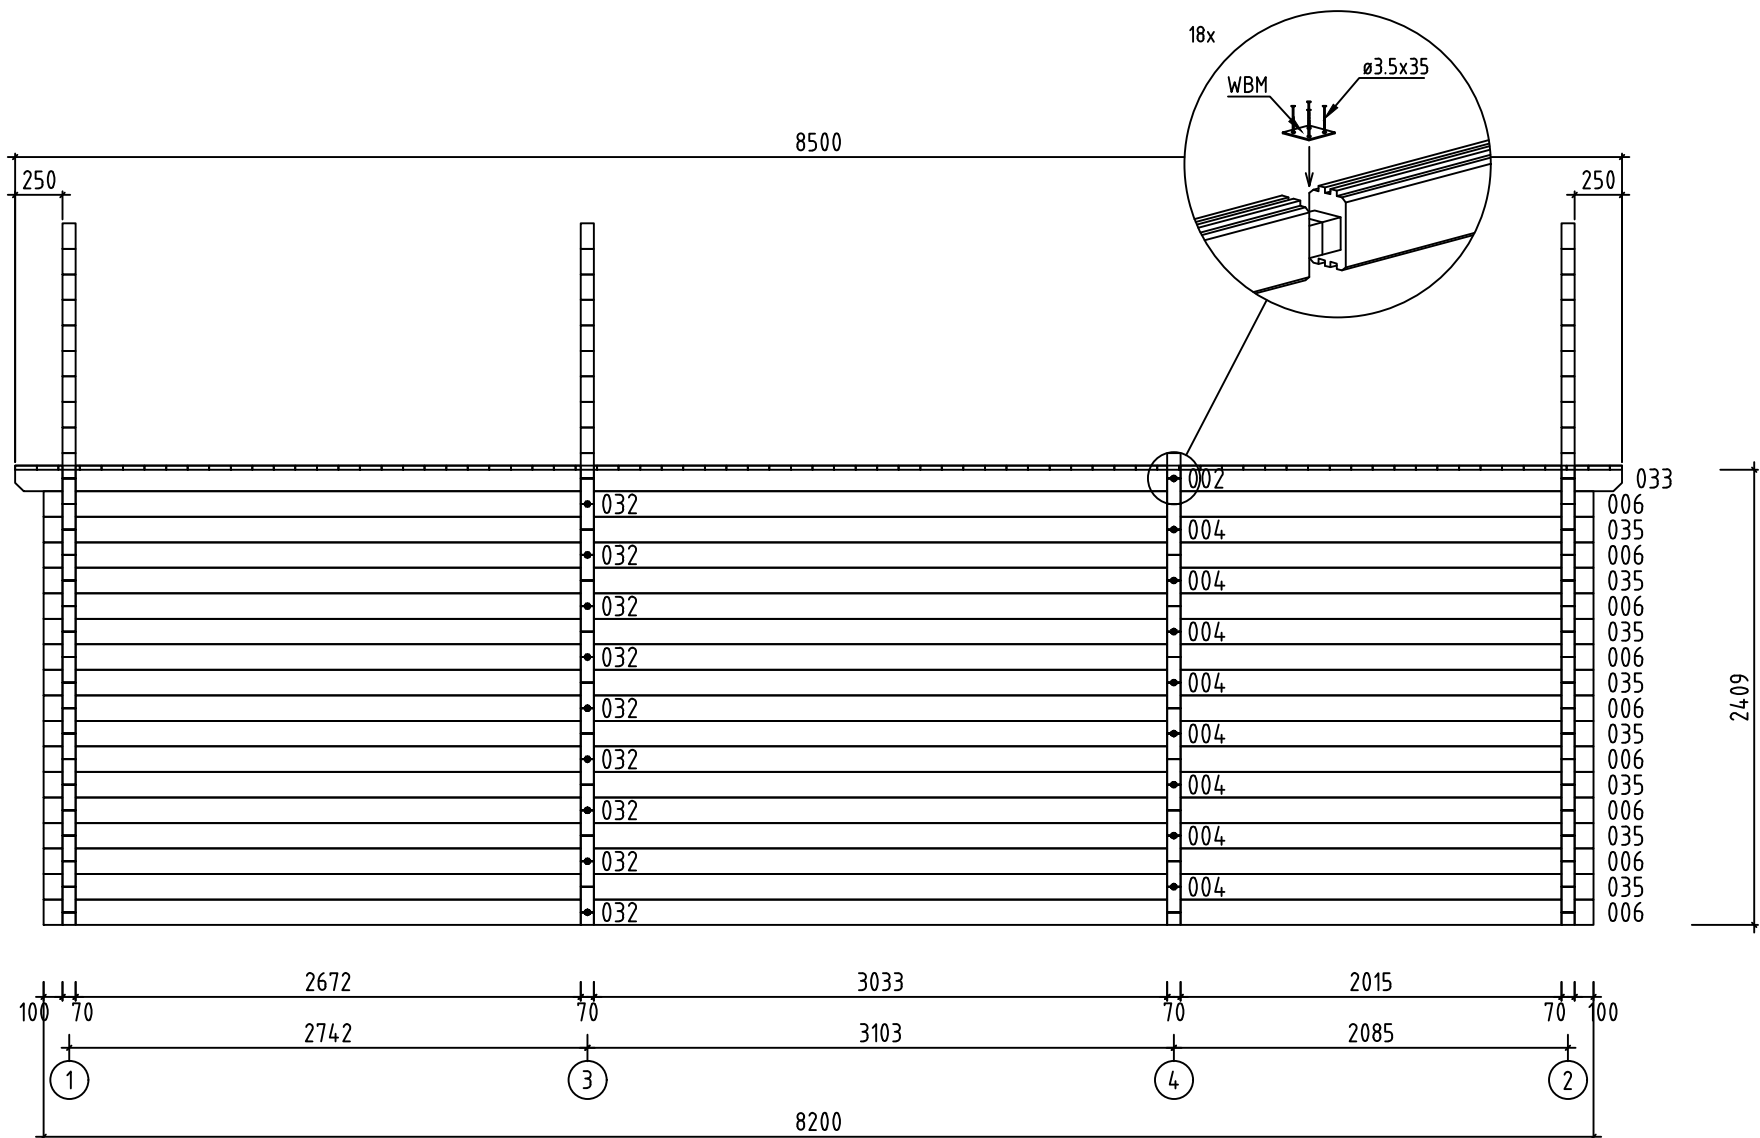
Name-Name-Nom 7011821		Page-Seite-Page 3
View-Aussicht-Vue FOUNDATION - FUNDAMENT - FONDATION		Scale-Maßstab-Echelle 1:40
Material-Material-Matériel 44x135		Date-Datum-Date 25.10.2021
Drafter-Zeichner-Rédacteur EJ	File	



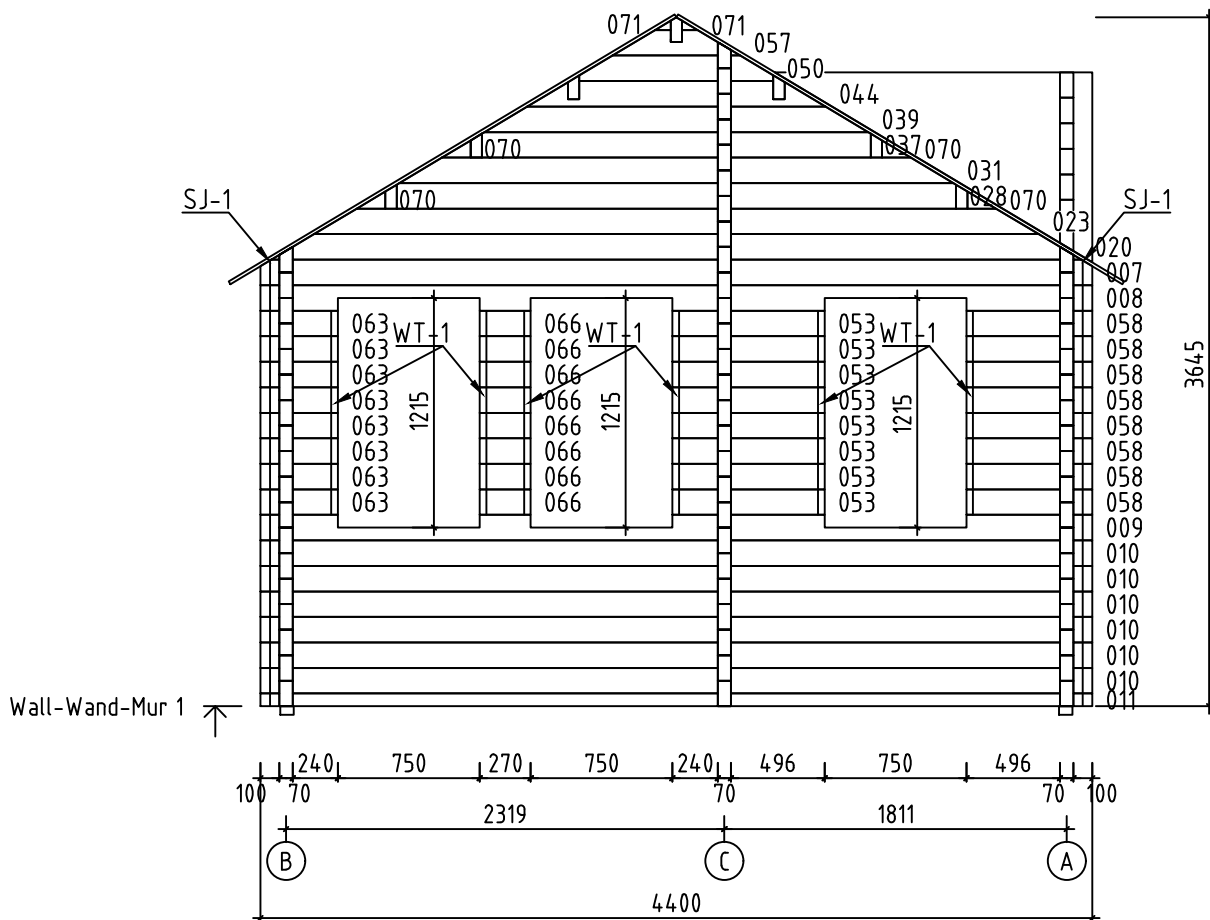
Name-Name-Nom 7011821		Page-Seite-Page 4
View-Aussicht-Vue FLOOR BOARDS-FUSSBODENBRETT-LAME DE PLANCHER		Scale-Maßstab-Echelle
Material-Material-Matériel 44x135		Date-Datum-Date 25.10.2021
Drafter-Zeichner-Rédacteur EJ		File



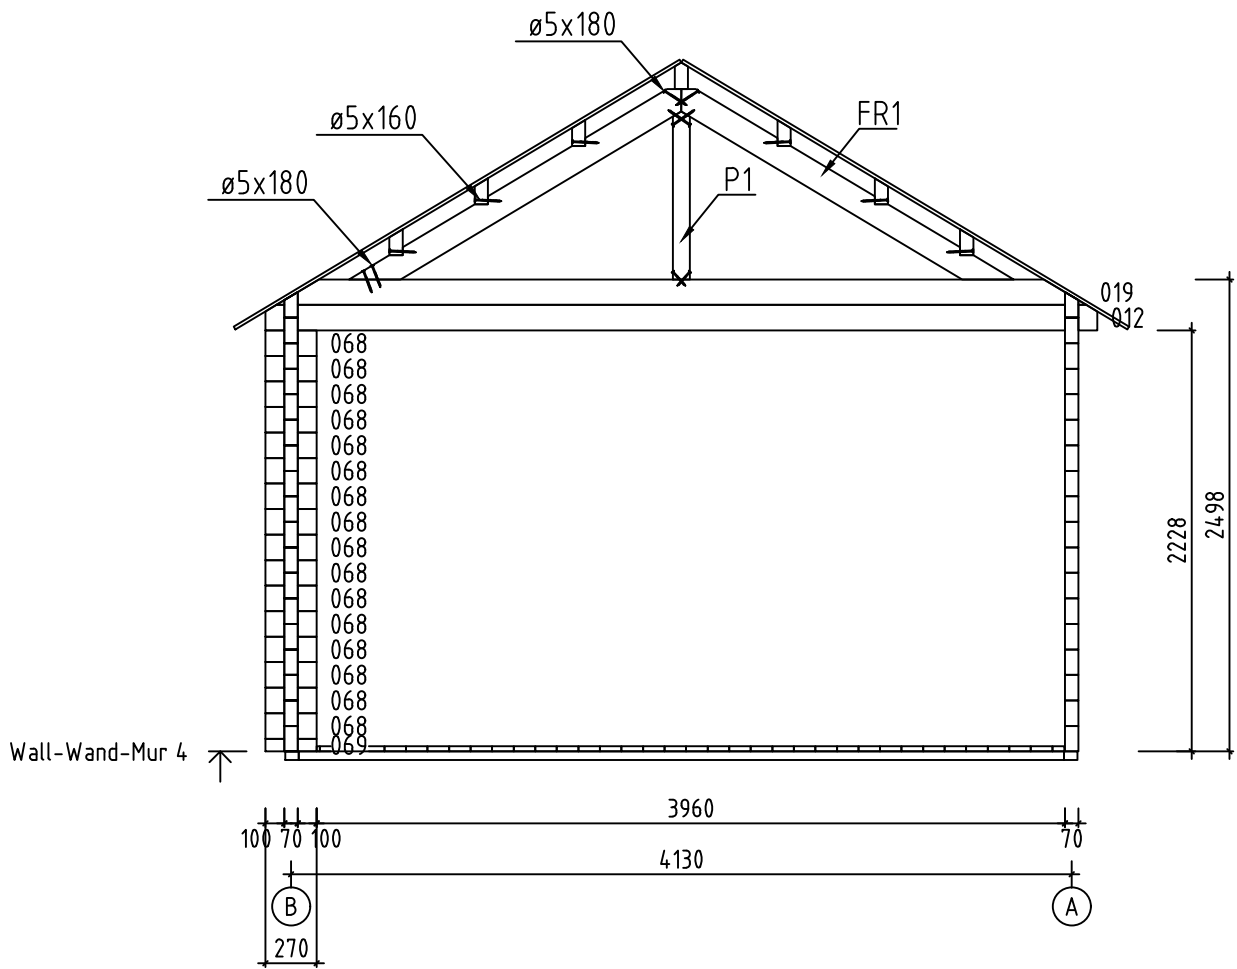
Name-Name-Nom 7011821		Page-Seite-Page 5
View-Aussicht-Vue ROOF PLAN-DACH-PLAN-PLAN DU TOIT		Scale-Maßstab-Echelle 1:40
Material-Material-Matériel 44x135		Date-Datum-Date 25.10.2021
Drafter-Zeichner-Rédacteur EJ	File	



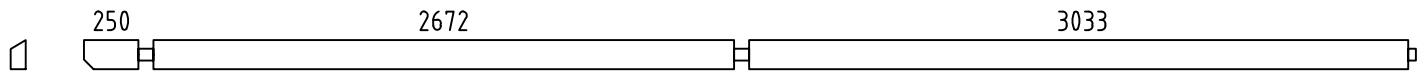
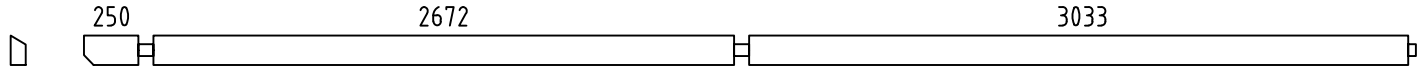
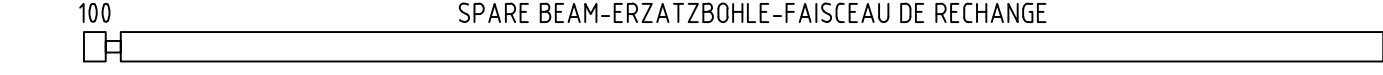
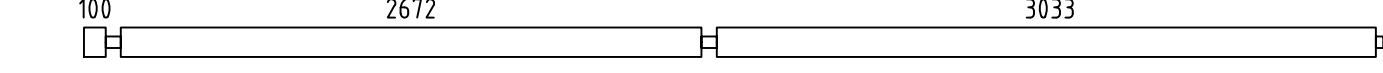
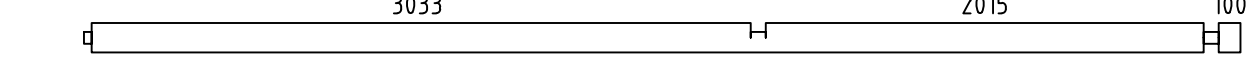
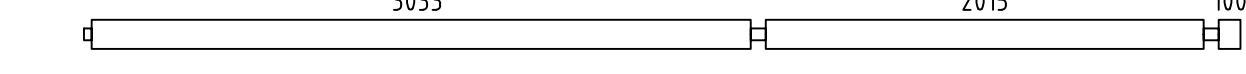
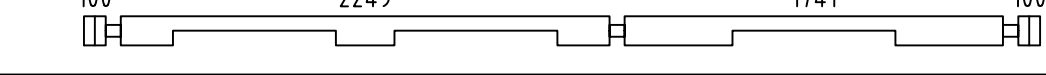
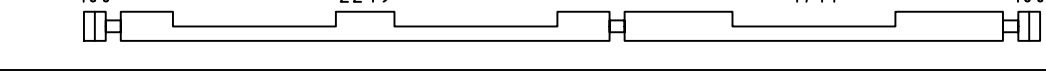
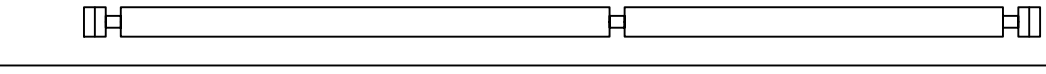
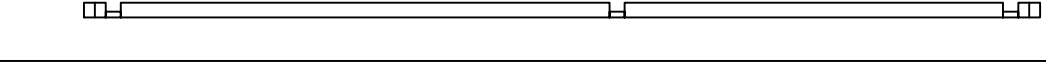
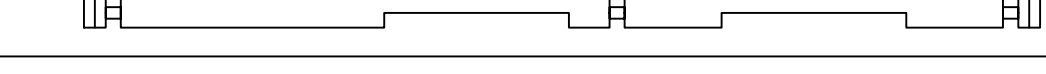
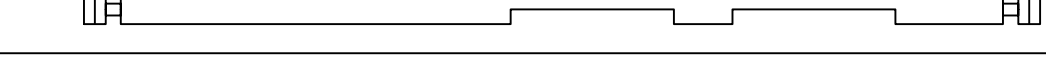
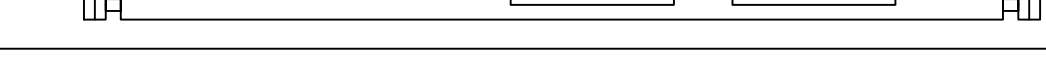
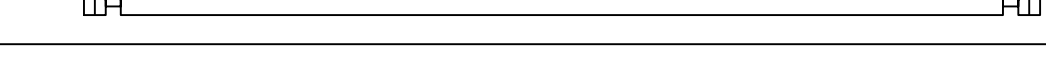
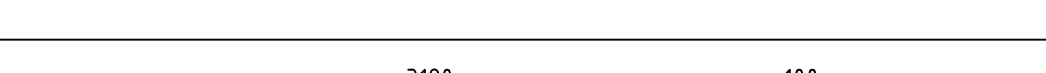
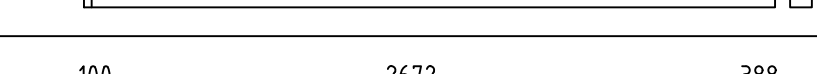
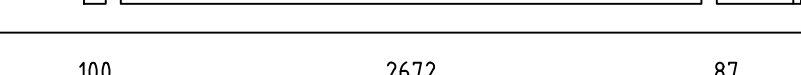
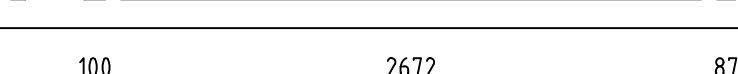
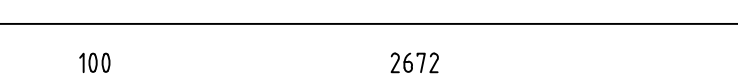
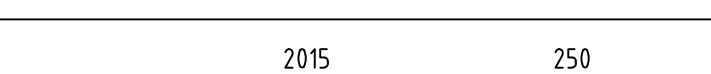
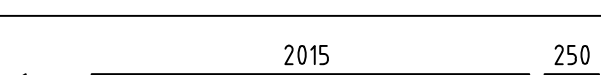
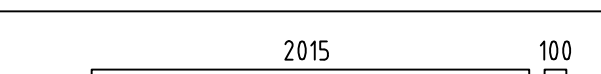
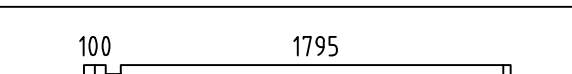
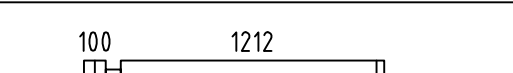
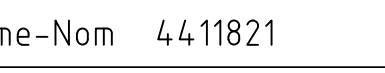
Name-Name-Nom 7011821		Page-Seite-Page 8
View-Aussicht-Vue Wall-Wand-Mur B		Scale-Maßstab-Echelle 1:40
Material-Material-Matériau 7.0x13.5		Date-Datum-Date 25.10.2021
Drafter-Zeichner-Rédacteur EJ		File

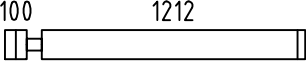
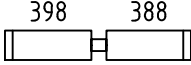
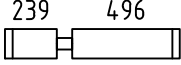
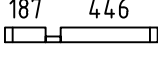
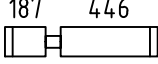
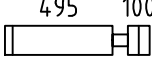
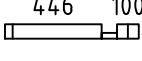
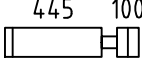
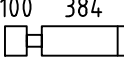
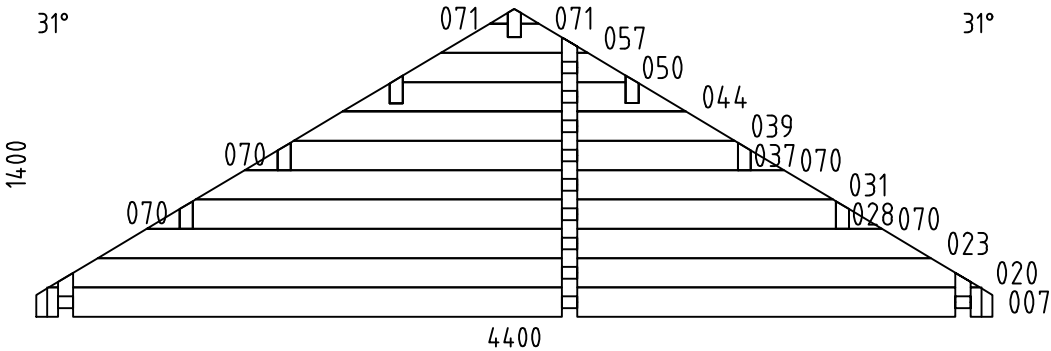
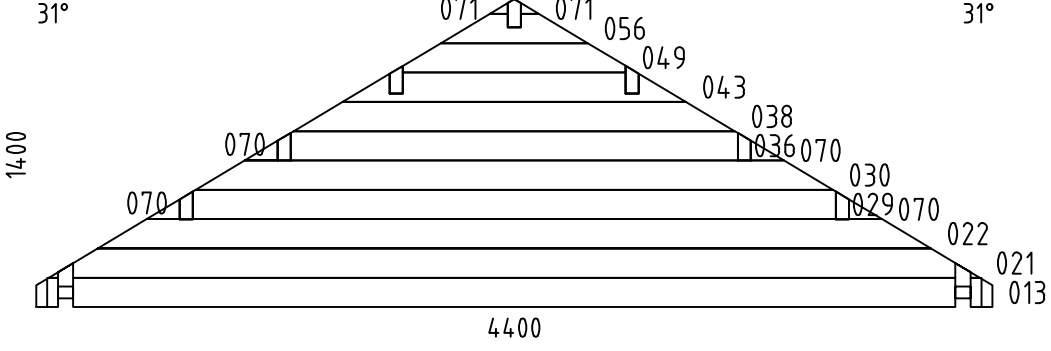
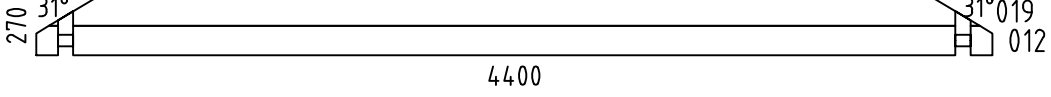
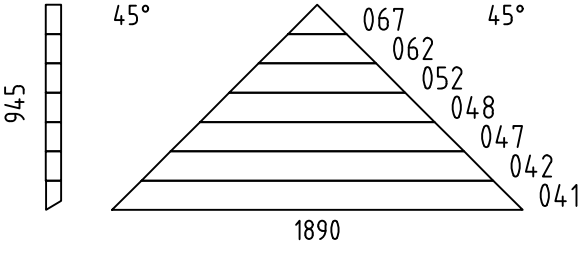


 
 
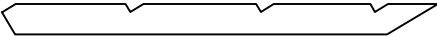
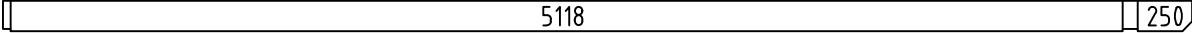
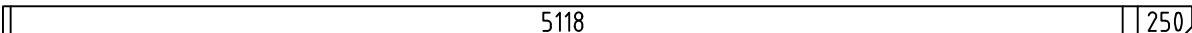
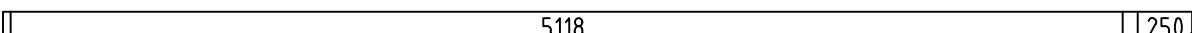
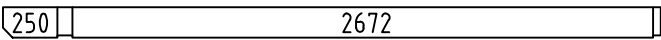
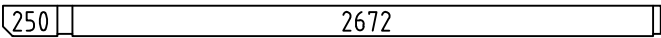
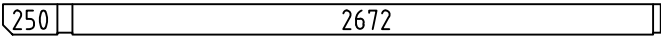
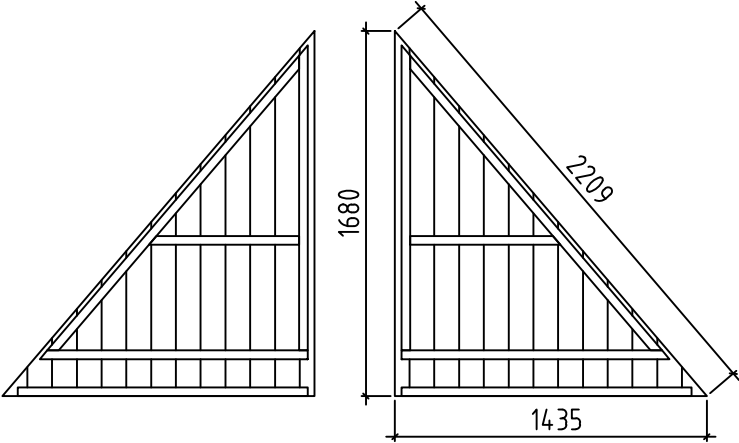
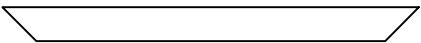
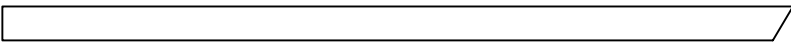
Name-Name-Nom 7011821		Page-Seite-Page 10
View-Aussicht-Vue Wall-Wand-Mur 1		Scale-Maßstab-Echelle 1:40
Material-Material-Matériel 7.0x13.5		Date-Datum-Date 25.10.2021
Drafter-Zeichner-Rédacteur EJ	File	

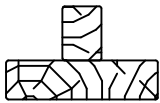
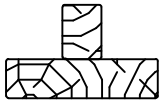
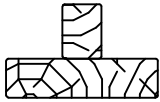
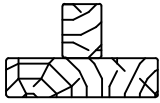
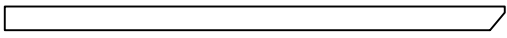
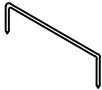
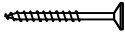
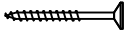
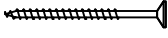
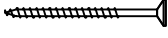
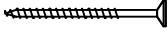
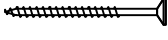
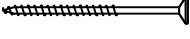
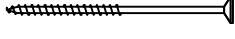
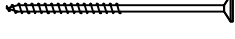
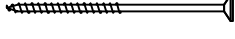
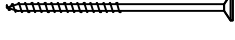
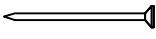


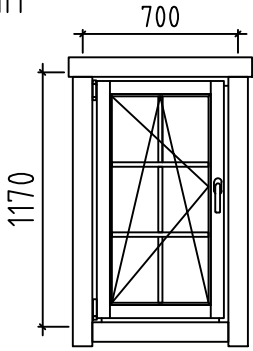
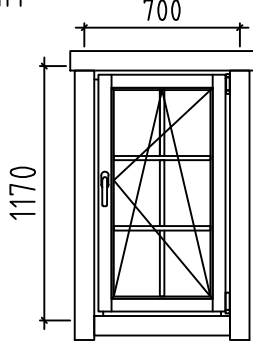
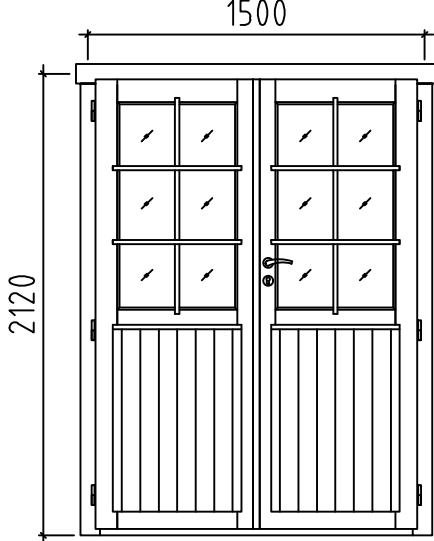
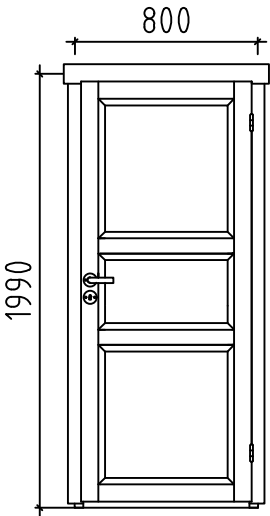
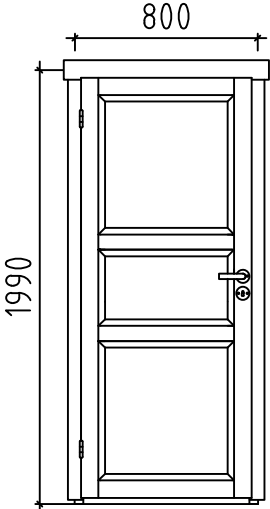
Name-Name-Nom 7011821		Page-Seite-Page 13
View-Aussicht-Vue Wall-Wand-Mur 4		Scale-Maßstab-Echelle 1:40
Material-Material-Matériel 7.0x13.5		Date-Datum-Date 25.10.2021
Drafter-Zeichner-Rédacteur EJ	File	

Pos	7011821 Piece list - Stückliste - Liste des pieces	Q.	P (mm)	L (mm)
001		1	70x135	6130
002		1	70x135	6130
003		1	70x135	5980
004		8	70x135	5980
005		1	70x135	5323
006		9	70x135	5323
008		1	70x135	4400
009		1	70x135	4400
010		7	70x135	4400
011		1	70x68	4400
014		1	70x135	4400
015		1	70x135	4400
016		1	70x135	4400
017		6	70x135	4400
018		1	70x68	4400
024		7	70x135	3350
025		7	70x135	3300
026		1	70x135	2999
027		25	70x135	2999
032		10	70x135	2877
033		1	70x135	2370
034		1	70x135	2370
035		8	70x135	2220
040		8	70x135	1965
045		1	70x68	1382
Name-Name-Nom 4411821		Date-Datum-Date 25.10.2021		Page-Seite-Page 1/6

Pos	7011821 Piece list - Stückliste - Liste des pieces	Q.	P (mm)	L (mm)
046		14	70x135	1382
051		9	70x135	855
053		8	70x135	805
054		1	70x68	703
055		14	70x135	703
058		16	70x135	665
059		1	70x68	616
060		14	70x135	615
061		9	70x135	554
063		8	70x135	409
064		9	70x135	390
065		9	70x135	290
066		43	70x135	270
068		16	70x135	270
069		1	70x68	270
W1-1 W3-1		1 1		
W2-1		1		
W4-1		1		
WA-1		1		
Name-Name-Nom 4411821		Date-Datum-Date 25.10.2021		Page-Seite-Page 2/6

Pos	7011821 Piece list - Stückliste - Liste des pieces		Q.	P (mm)	L (mm)
FBI2	FOUNDATION - FUNDAMENT - FONDATION (IMM) 		2	70x45	5218
FBI3	FOUNDATION - FUNDAMENT - FONDATION (IMM) 		20	70x45	4050
FBI1	FOUNDATION - FUNDAMENT - FONDATION (IMM) 		2	70x45	2772
P1	POST - PFOSTEN - POTEAU 		1	90x70	880
FR1	RAFTER - DACHSPARREN - CHEVRON 		2	70x140	2030
RB4	ROOF BEAM - DACHBALKEN - PANNE DE TOIT 		1	70x140	5473
RB2	ROOF BEAM - DACHBALKEN - PANNE DE TOIT 		3	70x140	5473
RB6	ROOF BEAM - DACHBALKEN - PANNE DE TOIT 		3	70x140	5473
RB3	ROOF BEAM - DACHBALKEN - PANNE DE TOIT 		1	70x140	3027
RB1	ROOF BEAM - DACHBALKEN - PANNE DE TOIT 		3	70x140	3027
RB5	ROOF BEAM - DACHBALKEN - PANNE DE TOIT 		3	70x140	3027
F-1	FLOOR BOARDS-FUSSBODENBRETTER-LAME DE PLANCHER		36+1	114x28	5112
F-2	FLOOR BOARDS-FUSSBODENBRETTER-LAME DE PLANCHER		36	114x28	2666
R-1	ROOF BOARDS - DACHBRETTER - VOLIGES	 or-oder-ou	194+2 150+2	88x18 114x18	2750
R-2	ROOF ELEMENTS-DACHELEMENTE-DAKELEMENTEN 		1+1	1435	1680
FF-1	FLOOR FILLET-FUSSBODENLEISTE - CORNIERE DE FINITION DU PLANCHER			18x35	43 m.
GB-1	GABLE MOULDING - GIEBELLEISTE - PLANCHE DE RIVE		2	18x120	1475
GB-2	GABLE MOULDING - GIEBELLEISTE - PLANCHE DE RIVE		4	18x120	2800
EB-1	EAVES BOARD - TRAUFBRETT - BANDEAU DE TOIT		4	18x90	4250
ES-1	ROOF EDGE REINFORCEMENT - DACHRANDVERSTÄRKUNG - CORNIERE DE RENFORT DE BORD DE TOIT		2	30x40	3450
ES-2	ROOF EDGE REINFORCEMENT - DACHRANDVERSTÄRKUNG - CORNIERE DE RENFORT DE BORD DE TOIT		2	30x40	5050
Name-Name-Nom 4411821			Date-Datum-Date 25.10.2021		Page-Seite-Page 3/6

Pos	7011821 Piece list - Stückliste - Liste des pieces		Q.	P (mm)	L (mm)
WT-1	FIXING FILLET FOR WINDOW - FIXIRUNGSLEISTE FÜR FENSTER - PROFIL DE FIXATION DES FENETRES		10	43x70	1010
WT-2	FIXING FILLET FOR WINDOW - FIXIRUNGSLEISTE FÜR FENSTER - PROFIL DE FIXATION DES FENETRES		10	43x70	1170
DT-1	FIXING FILLET FOR DOOR - FIXIRUNGSLEISTE FÜR TÜR - PROFIL DE FIXATION DES PORTES		4	43x70	1890
DT-2	FIXING FILLET FOR DOOR - FIXIRUNGSLEISTE FÜR TÜR - PROFIL DE FIXATION DES PORTES		2	43x70	2120
SJ-1	TREADED ROD M10 - GEWINDESTANGE M10 - TIGE FILETÉE M10		6		2390
GS-1	ROOFING FELT FILLET - DACHPAPPENLEISTE - BAGUETTE DE FIXATION DU FEUTRE BITUMEUX		2	18x70	1475
GS-2	ROOFING FELT FILLET - DACHPAPPENLEISTE - BAGUETTE DE FIXATION DU FEUTRE BITUMEUX		4	18x70	2800
RCM	ROOFBEAMS CONNECTING METAL - DACHBALKEN BEFESTIGUNGSMETALLE - CONNECTEUR MÉTALLIQUE POUR SOLIVES DE PLAFOND		7		
HS	SCREW FOR GABLE SEGMENT - SCHRAUBE FÜR DECKBLATT - VIS POUR FIXATION LOSANGE DE FINITION		6	ø3.5x35	
HS1	SCREW FOR WALLBEAMS CONNECTING METAL - SCHRAUBE FÜR WANDBOHLNEN BEFESTIGUNG METALLE - VIS POUR PATTE D'ASSEMBLAGE		80	ø3.5x35	
HS	SCREW FOR GABLE MOULDING (GB) - SCHRAUBE FÜR GIEBELLEISTE (GB) - VIS DE FIXATION POUR PLANCHE DE RIVE (GB)		48	ø4.5x50	
HS	SCREW FOR EAVES BOARDS (EB) - SCHRAUBE FÜR TRAUFBRETTER (EB) - VIS DE FIXATION POUR BANDEAU DE TOIT (EB)		36	ø4.5x50	
HS	SCREW FOR ROOF EDGE REINFORCEMENT (ES) - SCHRAUBE FÜR DACHRANDVERSTÄRKUNG (ES) - VIS POUR RENFORT DE BORD DE TOIT (ES)		36	ø4.5x50	
HS	SCREW FOR ROOFING FELT FILLET (GS) - SCHRAUBE FÜR DACHPAPPENLEISTE (GS) - VIS POUR BAGUETTE FIXATION FEUTRE BITUMEUX (GS)		32	ø4.5x50	
HS	SCREW FOR POST (P) - SCHRAUBE FÜR PFOSTEN (P) - VIS DE FIXATION DES POTEAUX (P)		2	ø4.5x70	
HS	SCREW FOR ROOF ELEMENTS - SCHRAUBE FÜR DACHELEMENTE SCHROEF VOOR DAKELEMENTEN		12	ø5x120	
HS	SCREW FOR 1. WALL BEAM - SCHRAUBE FÜR 1. BOHLENREIHE - VIS DE FIXATION DES FONDATIONS		12	ø5x120	
HS	SCREW FOR FUNDAMENT (FBI) - SCHRAUBE ZUR BEFESTIGUNG FUNDAMENT (FBI) - VIS POUR FONDATION (FBI)		96	ø5x120	
HS	SCREW FOR GABLE - SCHRAUBE FÜR GIEBEL - VIS POUR FIXATION DES PIGNONS		86	ø5x120	
HS	SCREW FOR 1. WALL BEAM - SCHRAUBE FÜR 1. BOHLENREIHE - VIS DE FIXATION DES FONDATIONS		9	ø6x160	
HS	SCREW FOR ROOF BEAMS - SCHRAUBE FÜR DACHBALKEN - VIS POUR PANNE DE TOIT		28	ø6x160	
HS	SCREW FOR RAFTER (FR) - SCHRAUBE ZUR BEFESTIGUNG DACHSPARREN (FR) - VIS POUR CHEVRON (FR)		10	ø6x180	
HS	SCREW FOR GABLE (WA-1) - SCHRAUBEN FÜR GIEBEL (WA-1) SCHROEF VOOR GEVELTOP (WA-1)		2	ø6x180	
HB	HAMMER BLOCK - SCHLAGHOLZ - CALLE DE FRAPPE		2		
NF	ZN NAIL FOR ROOF - ZN NÄGEL FÜR DACHBRETTER - POINTE POUR TOIT		1000	ø2.5x60	
Name-Name-Nom 4411821		Date-Datum-Date 25.10.2021		Page-Seite-Page 4/6	

Pos	7011821 Piece list - Stückliste - Liste des pieces	Q.	P (mm)	L (mm)
	WINDOW-FENSTER-FENETRE, ORT 1H 	L	5	700x1170
	WINDOW-FENSTER-FENETRE, ORT 1H 	R	5	700x1170
	DOOR-TÜR-PORTE, AST PRE 	R	1	1500x2120
	DOOR-TÜR-PORTE, AST 	R	1	800x1990
	DOOR-TÜR-PORTE, AST 	L	1	800x1990
Name-Name-Nom 4411821		Date-Datum-Date 25.10.2021		Page-Seite-Page 6/6