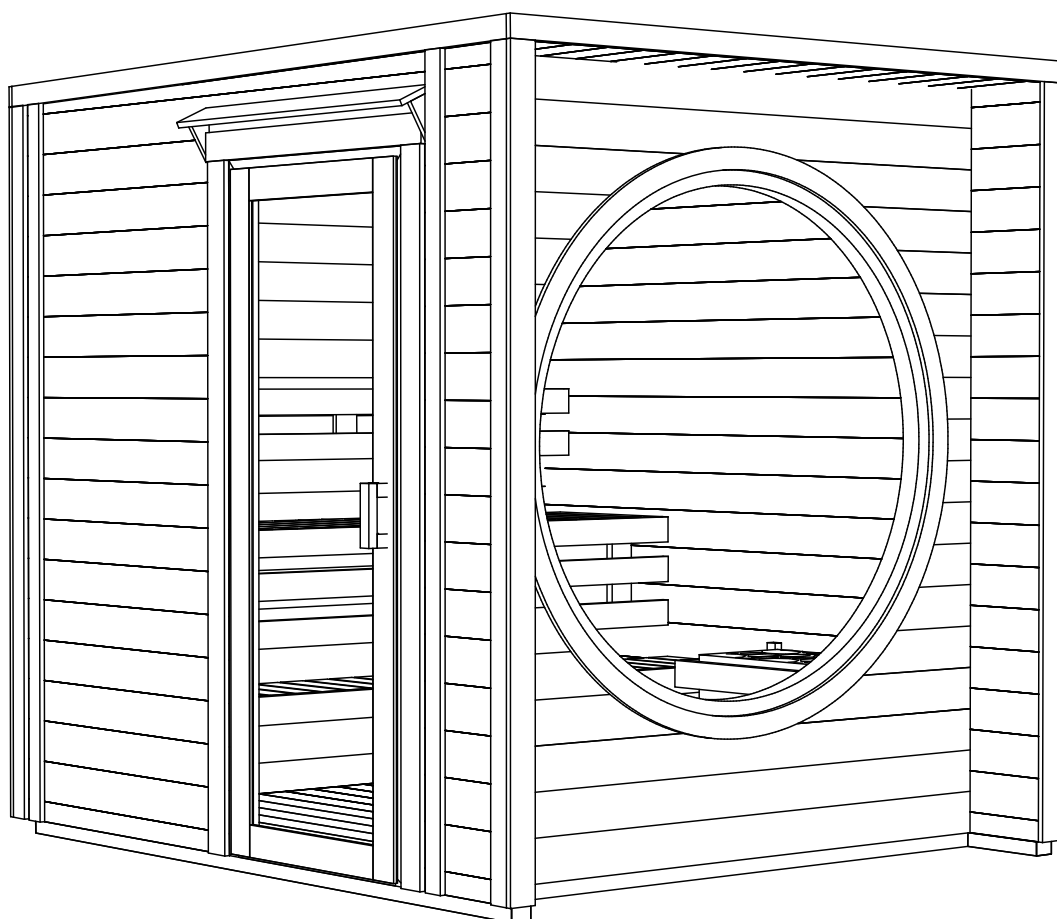
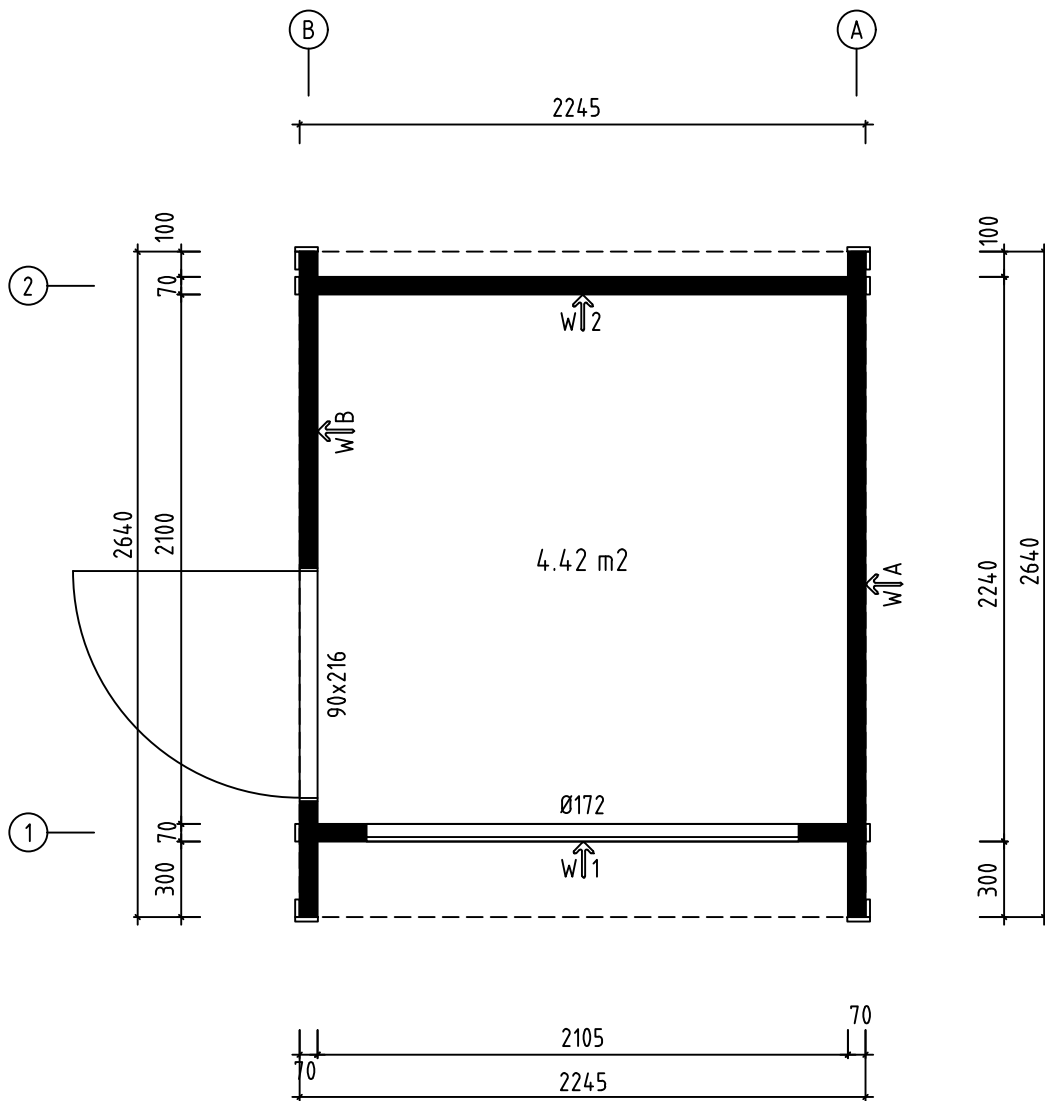
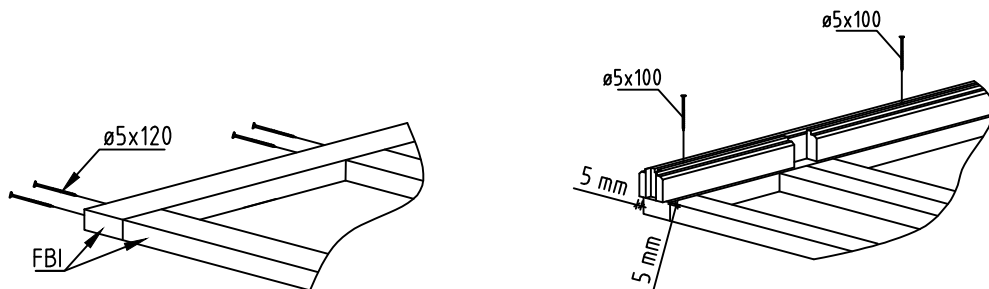
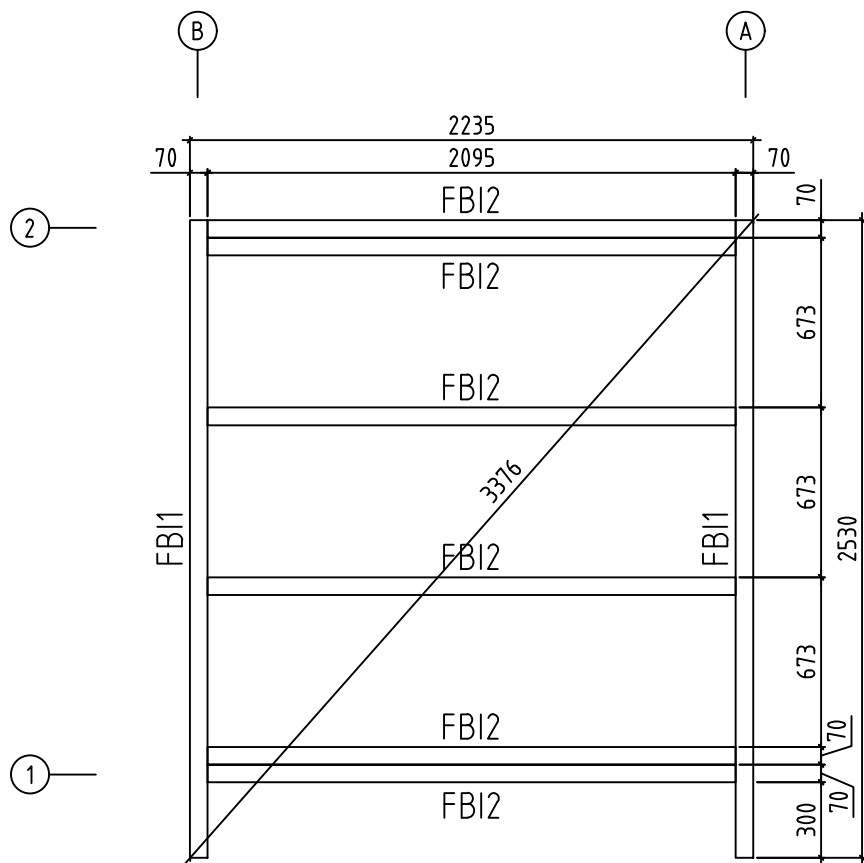





Name-Name-Nom 7056365		Page-Seite-Page 1
View-Aussicht-Vue 3D		Scale-Maßstab-Echelle 1:30
Material-Material-Matériel 70x135		Date-Datum-Date 17.01.2024
Drafter-Zeichner-Rédacteur EJ	File	





Name-Name-Nom 7056365		Page-Seite-Page 2
View-Aussicht-Vue GROUNDPLAN - GRUNDPLAN - PLAN DE MASSE		Scale-Maßstab-Echelle 1:30
Material-Material-Matériel 70x135		Date-Datum-Date 17.01.2024
Drafter-Zeichner-Rédacteur EJ	File	



Name-Name-Nom 7056365		Page-Seite-Page 3
View-Aussicht-Vue FOUNDATION - FUNDAMENT - FONDATION		Scale-Maßstab-Echelle 1:30
Material-Material-Matériel 70x135		Date-Datum-Date 17.01.2024
Drafter-Zeichner-Rédacteur EJ	File	

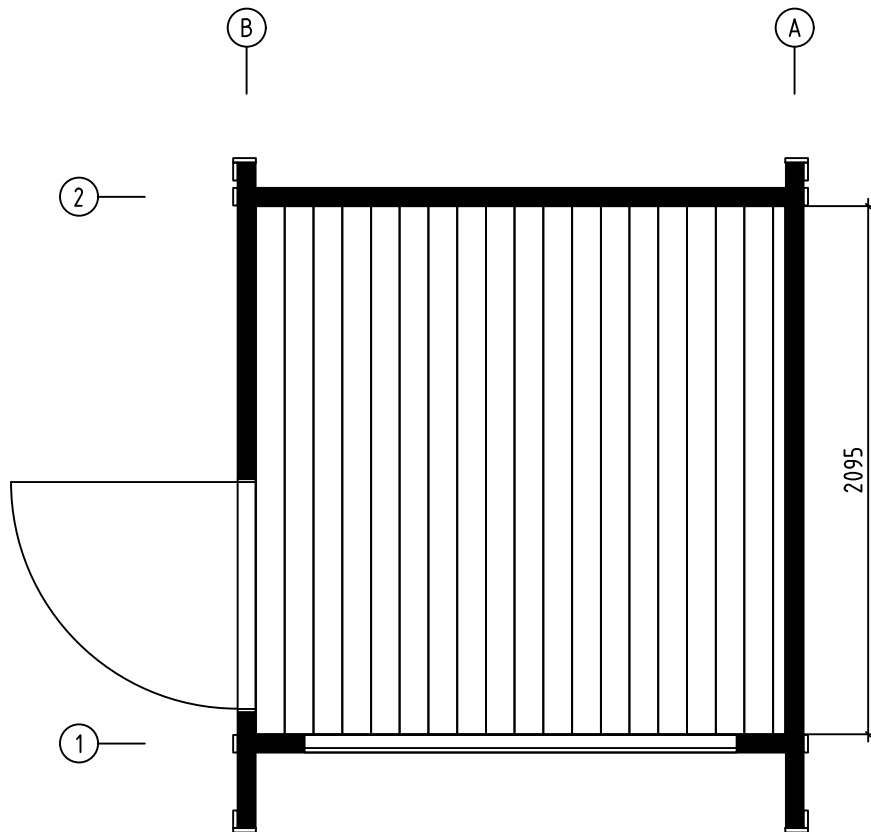


Name-Name-Nom 7056365		Page-Seite-Page 4
View-Aussicht-Vue FLOOR BOARDS-FUSSBODENBRETTER-LAME DE PLANCHER		Scale-Maßstab-Echelle
Material-Material-Matériel 70x135		Date-Datum-Date 17.01.2024
Drafter-Zeichner-Rédacteur EJ	File	

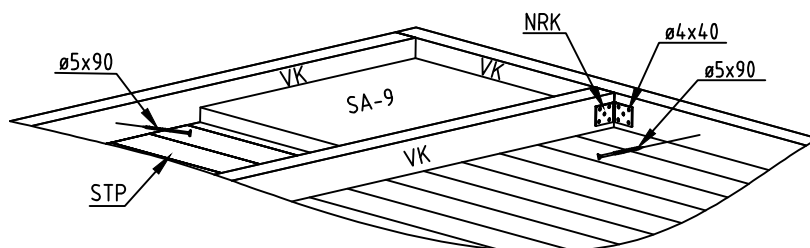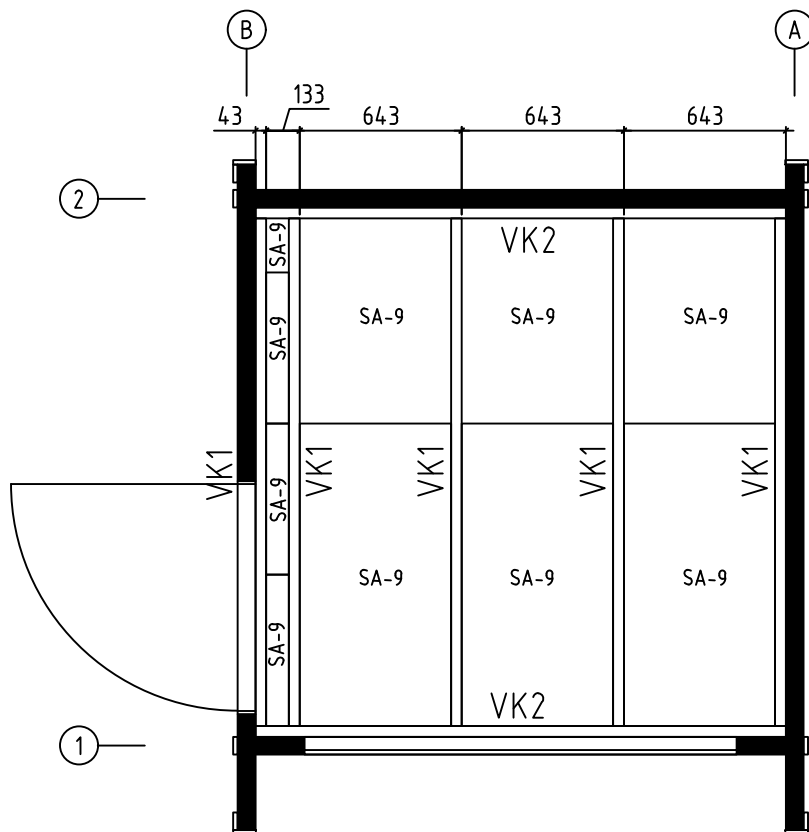



Name-Name-Nom 7056365		Page-Seite-Page 5
View-Aussicht-Vue SAUNA CEILING-SAUNADECKE-PLAFOND DE SAUNA		Scale-Maßstab-Echelle
Material-Material-Matériel 70x135		Date-Datum-Date 17.01.2024
Drafter-Zeichner-Rédacteur EJ	File	

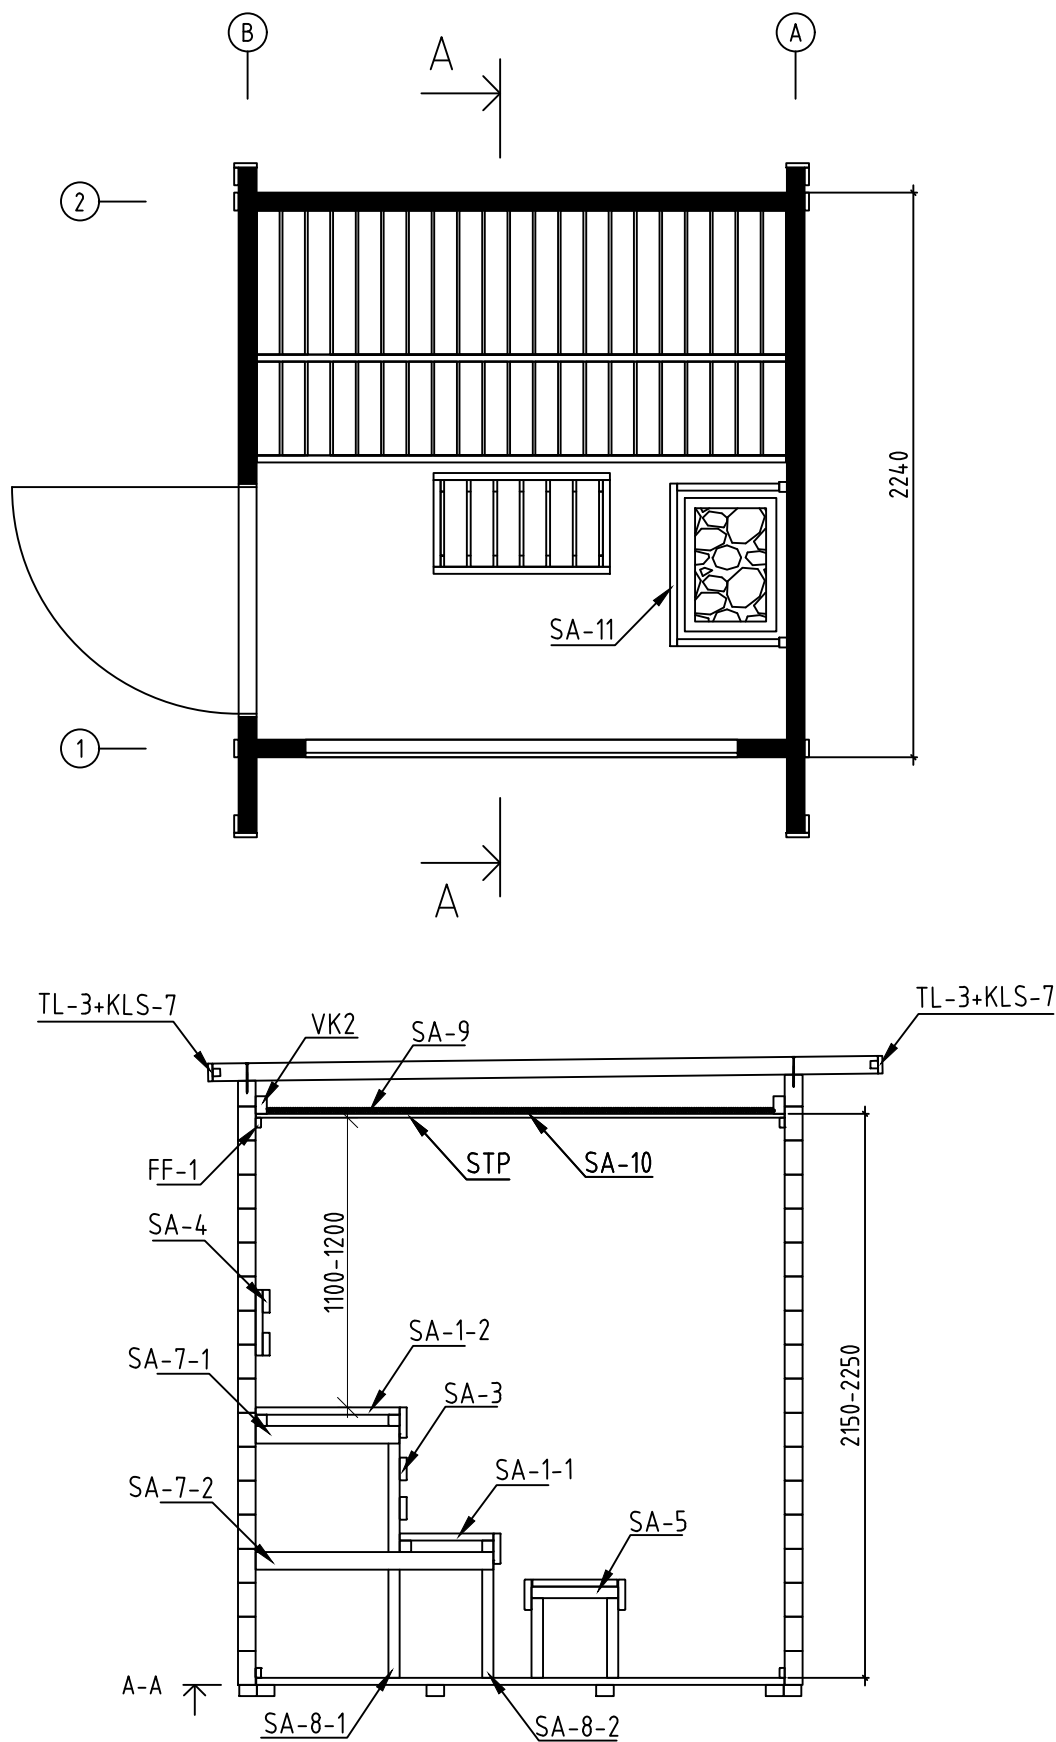We recommend cutting the lengths of the heater protection details to a suitable length.
Pay attention to the minimum safety distances in the heater manual!
Wir empfehlen, die Länge der Ofenschutz auf eine geeignete Länge zu kürzen.
Beachten Sie die Mindestsicherheitsabstände im Anleitung!




Name-Name-Nom 7056365		Page-Seite-Page 6
View-Aussicht-Vue SAUNA INTERIOR		Scale-Maßstab-Echelle
Material-Material-Matériel 70x135		Date-Datum-Date 17.01.2024
Drafter-Zeichner-Rédacteur EJ	File	

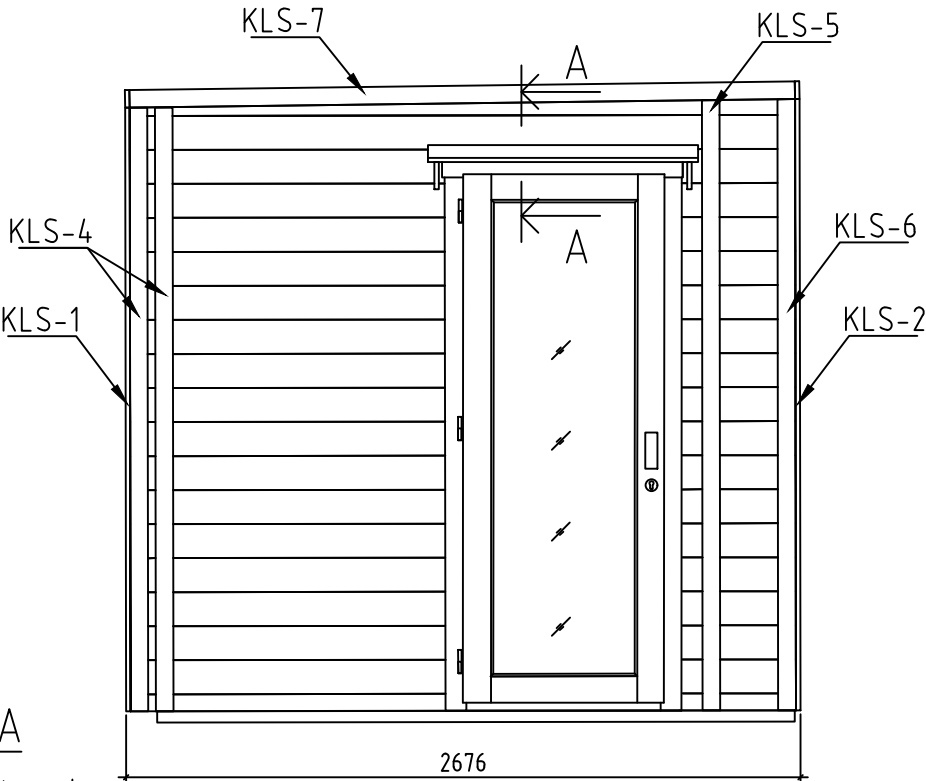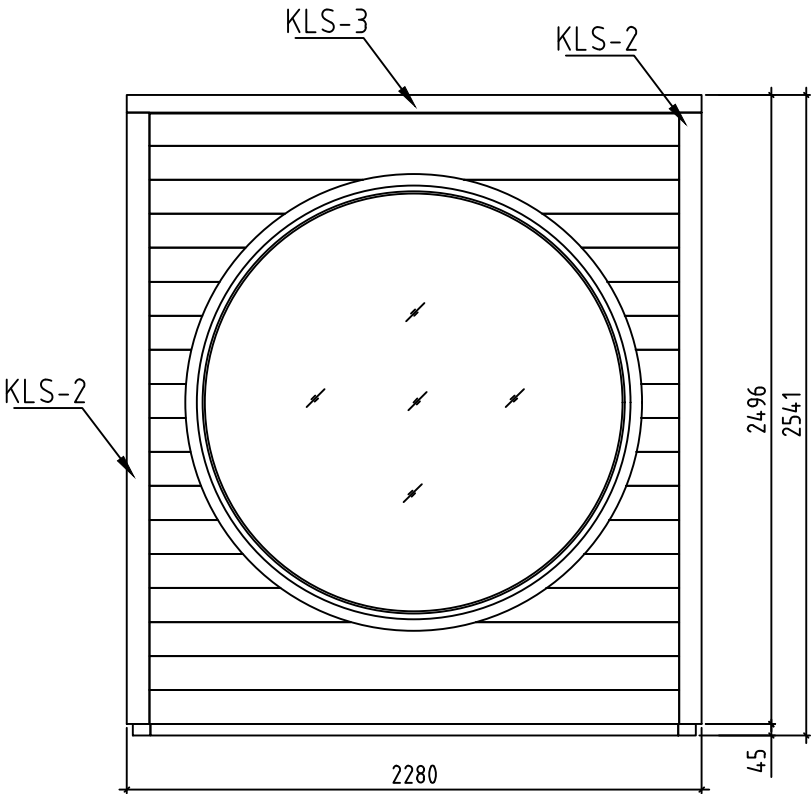* Does not belong to the delivery set - Gehört nicht zum Lieferumfang - Pas inclus dans l'ensemble





A-A

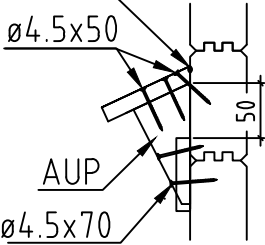
Silicone-Silikon *




Name-Name-Nom 7056365		Page-Seite-Page 7
View-Aussicht-Vue VIEWS-ANSICHTEN-VUE DES MURS		Scale-Maßstab-Echelle 1:30
Material-Material-Matériel 70x135		Date-Datum-Date 17.01.2024
Drafter-Zeichner-Rédacteur EJ	File	

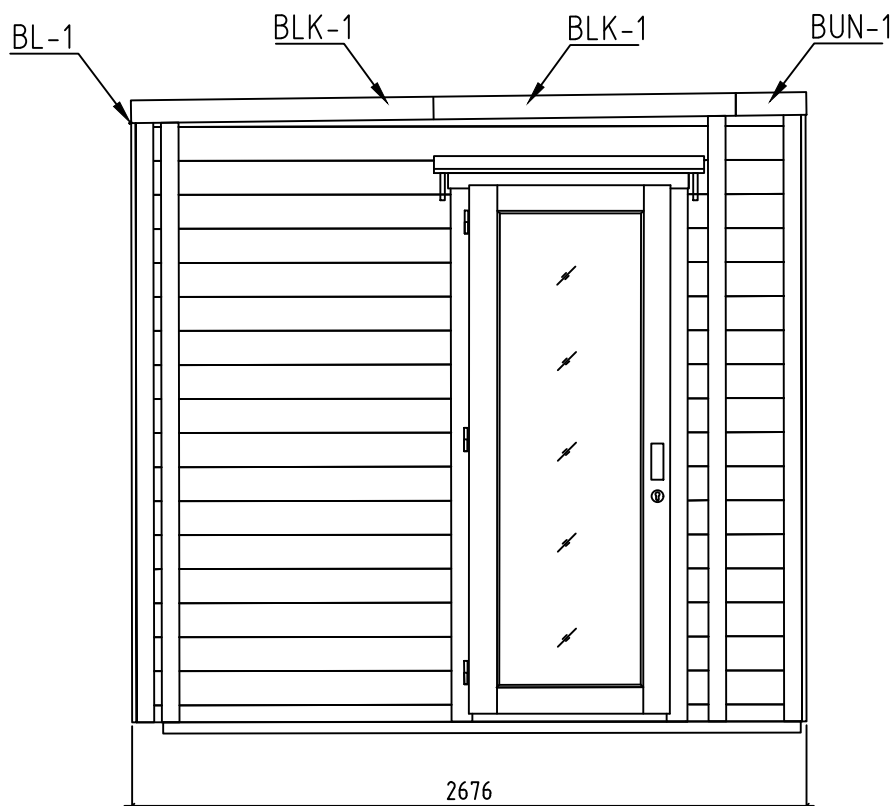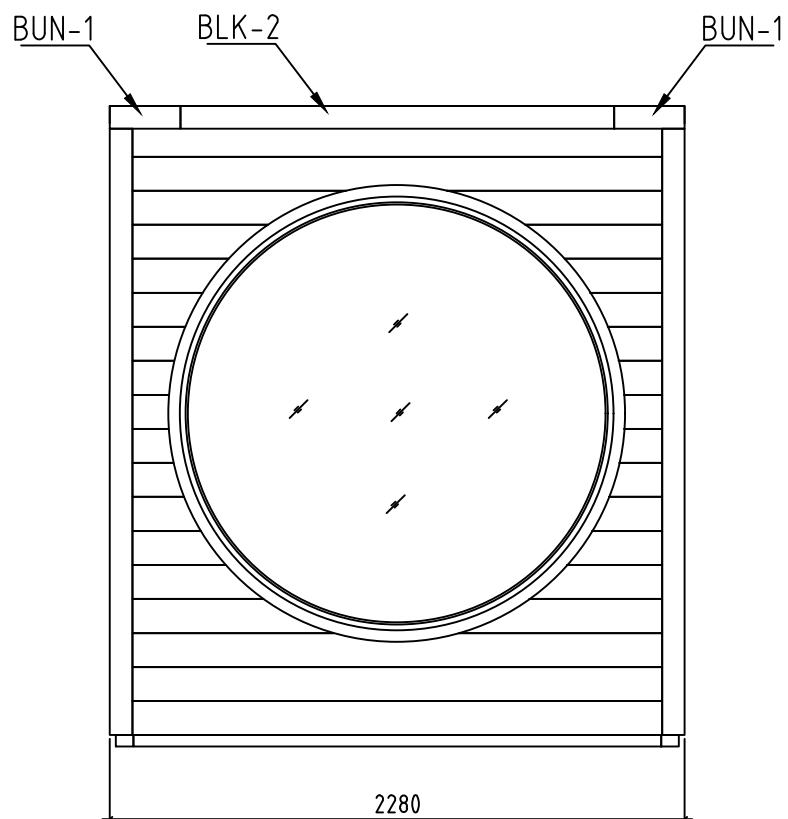


Name-Name-Nom 7056365		Page-Seite-Page 8
View-Aussicht-Vue VIEWS-ANSICHTEN-VUE DES MURS		Scale-Maßstab-Echelle 1:30
Material-Material-Matériau 70x135		Date-Datum-Date 17.01.2024
Drafter-Zeichner-Rédacteur EJ	File	

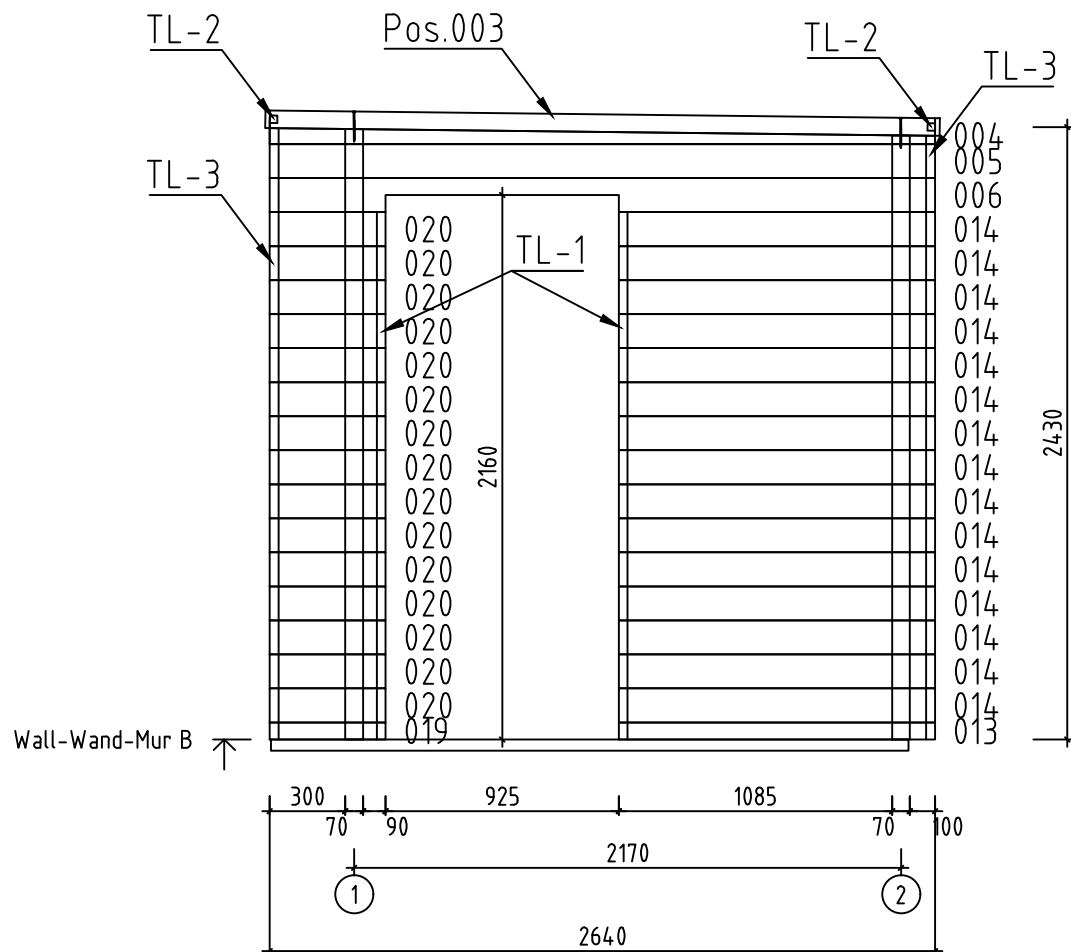























Name-Name-Nom 7056365		Page-Seite-Page 10
View-Aussicht-Vue Wall-Wand-Mur B		Scale-Maßstab-Echelle 1:30
Material-Material-Matériel 7.0x13.5		Date-Datum-Date 17.01.2024
Drafter-Zeichner-Rédacteur EJ	File	
















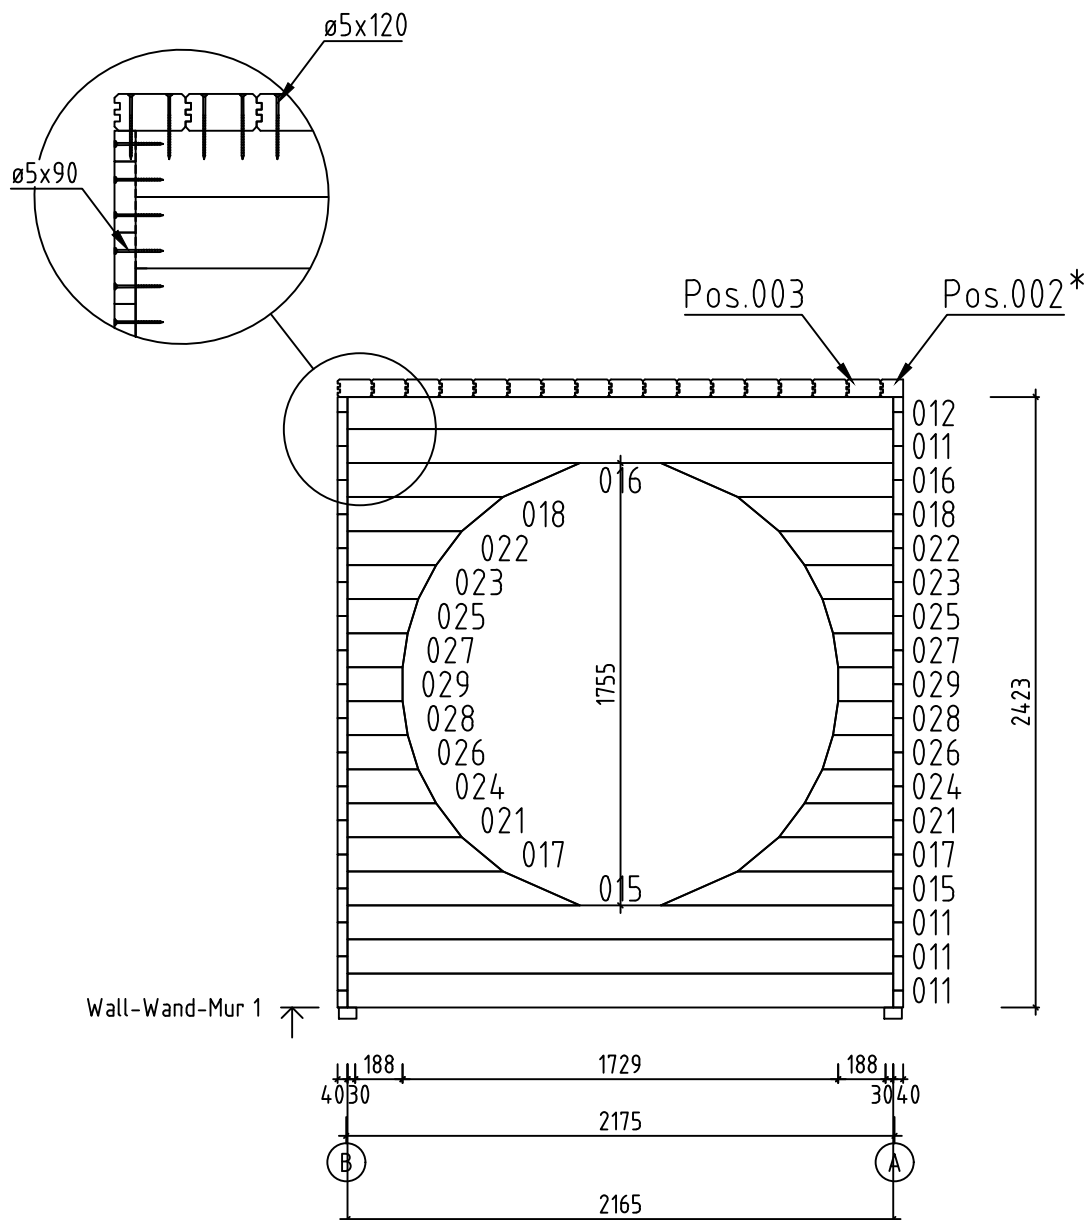















Name-Name-Nom 7056365		Page-Seite-Page 11
View-Aussicht-Vue Wall-Wand-Mur 1		Scale-Maßstab-Echelle 1:30
Material-Material-Matériel 7.0x13.5		Date-Datum-Date 17.01.2024
Drafter-Zeichner-Rédacteur EJ	File	

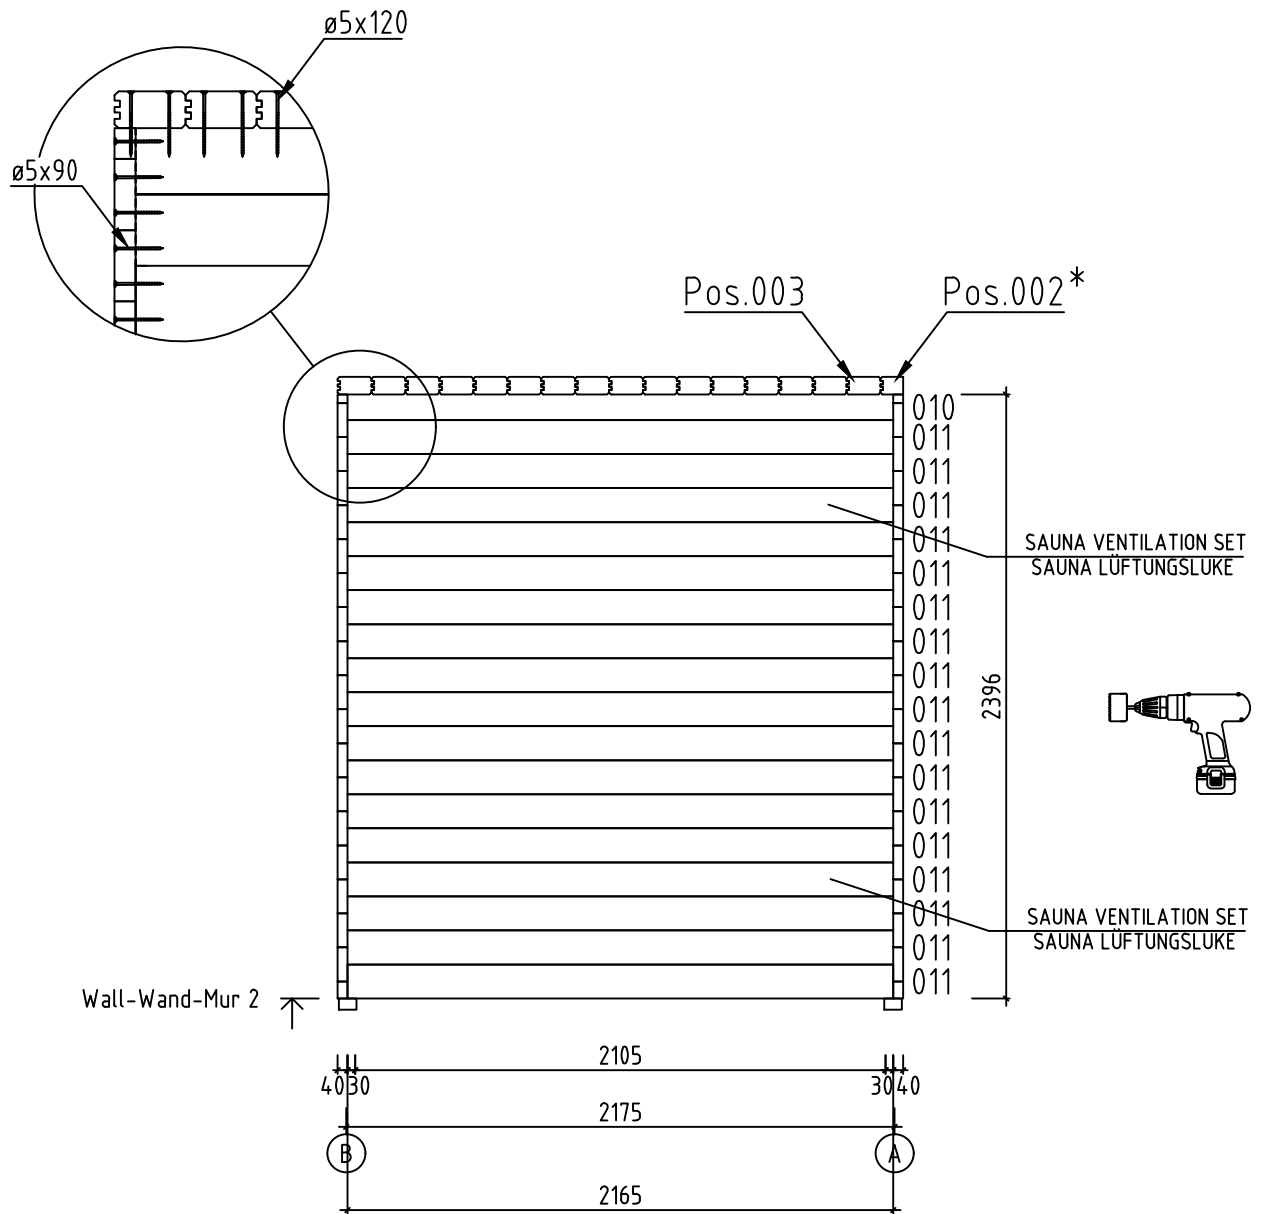

Name-Name-Nom	Page-Seite-Page
7056365	12
View-Aussicht-Vue	Scale-Maßstab-Echelle
Wall-Wand-Mur 2	1:30
Material-Material-Matériel	Date-Datum-Date
7.0x13.5	17.01.2024
Drafter-Zeichner-Rédacteur	File
EJ	

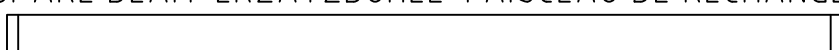  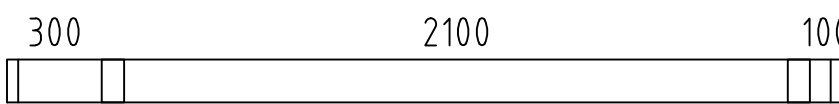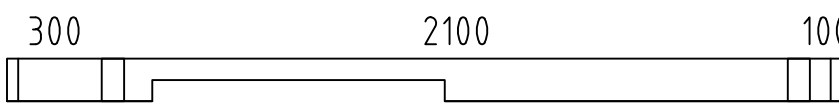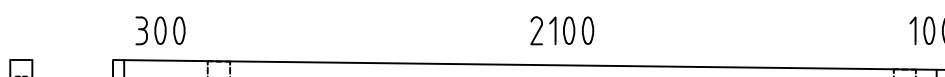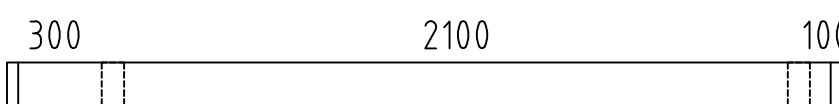   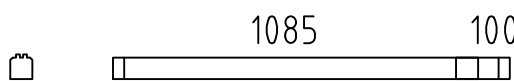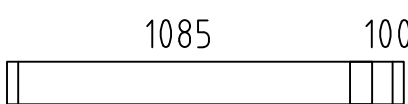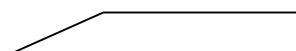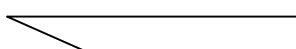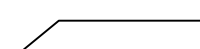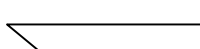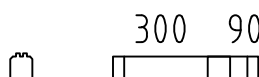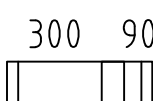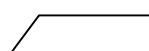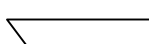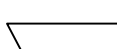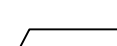Pos	7056365 Piece list - Stückliste - Liste des pieces		Q.	P (mm)	L (mm)
001	SPARE BEAM-ERZATZBOHLE-FAISCEAU DE RECHANGE 		1	70x135	2640
002			1	70x85	2640
003			16	70x135	2640
004			1	70x64	2640
005			1	70x135	2640
006			1	70x135	2640
007			1	70x64	2640
008			17	70x135	2640
009			1	70x68	2640
010			1	70x101	2165
011			21	70x135	2165
012			1	70x127	2165
013			1	70x68	1255
014			15	70x135	1255
015			2	70x135	921
016			2	70x135	921
017			2	70x135	617
018			2	70x135	617
019			1	70x68	460
020			15	70x135	460
021			2	70x135	453
022			2	70x135	453
023			2	70x135	352
024			2	70x135	352
025			2	70x135	281
Name-Name-Nom 7056365			Date-Datum-Date 17.01.2024	Page-Seite-Page 1/3	

  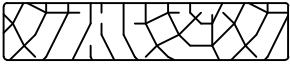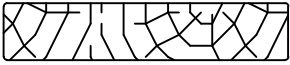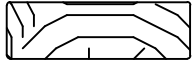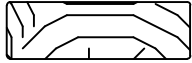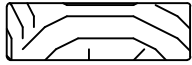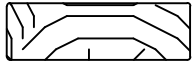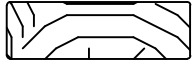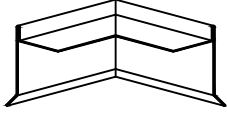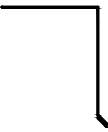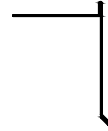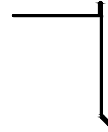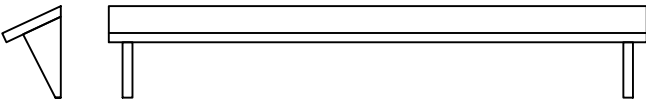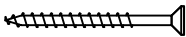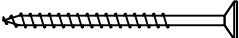Pos	7056365 Piece list - Stückliste - Liste des pieces		Q.	P (mm)	L (mm)
026			2	70x135	281
027			2	70x135	238
028			2	70x135	238
029			2	70x135	218
FBI1	FOUNDATION - FUNDAMENT - FONDATION (IMM) 		2	70x45	2530
FBI2	FOUNDATION - FUNDAMENT - FONDATION (IMM) 		6	70x45	2095
F-1	FLOOR BOARDS-FUSSBODENBRETTER-LAME DE PLANCHER		19+1	114x28	2095
FF-1	FILLET - LEISTE - CORNIERE DE FINITION			18x35	19 m.
KLS-1	COVERING BOARD - DECKENLEISTEN - PROFILS DE FINITION		2	18x90	2397
KLS-2	COVERING BOARD - DECKENLEISTEN - PROFILS DE FINITION		2	18x90	2426
KLS-3	CORNER FILLET - ECKLEISTE - BAGUETTE DE FIXATION DU ANGLE		2	18x70	2282
KLS-4	CORNER FILLET - ECKLEISTE - BAGUETTE DE FIXATION DU ANGLE		4	18x70	2397
KLS-5	CORNER FILLET - ECKLEISTE - BAGUETTE DE FIXATION DU ANGLE		2	18x70	2420
KLS-6	CORNER FILLET - ECKLEISTE - BAGUETTE DE FIXATION DU ANGLE		2	18x70	2426
KLS-7	CORNER FILLET - ECKLEISTE - BAGUETTE DE FIXATION DU ANGLE		2	18x70	2640
BUN-1	SHEET METAL FOR ROOF COMPLETION (Black) - BLECH FÜR DACH ABSCHLUSS (Schwarz) - FINITION DU TOIT (Noir)		2		280
BL-1	SHEET METAL FOR ROOF COMPLETION (Black) - BLECH FÜR DACH ABSCHLUSS (Schwarz) - FINITION DU TOIT (Noir)		2		1200
BLK-1	SHEET METAL FOR ROOF COMPLETION (Black) - BLECH FÜR DACH ABSCHLUSS (Schwarz) - FINITION DU TOIT (Noir)		4		1300
BLK-2	SHEET METAL FOR ROOF COMPLETION (Black) - BLECH FÜR DACH ABSCHLUSS (Schwarz) - FINITION DU TOIT (Noir)		1		1900
TL-1	FIXING FILLET - FIXIRUNGSLEISTE - PROFIL DE FIXATION		2	30x30	2050
TL-2	FIXING FILLET - FIXIRUNGSLEISTE - PROFIL DE FIXATION		2	30x30	2240
TL-3	FIXING FILLET - FIXIRUNGSLEISTE - PROFIL DE FIXATION		4	30x30	2390
AUP	WATER CUTTER - WASSERSCHENKEL - REJET D'EAU EN BOIS		1	28x34	1160
HS	SCREW FOR COVERING BOARD (KLS) - SCHRAUBE FÜR DECKENLEISTEN (KLS) - VIS POUR PROFILS DE FINITION (KLS)		80	ø4.5x50	
HS	SCREW FOR WEATHER BOARD (AUP) - SCHRAUBE FÜR REGENABSCHLUSSBRETT (AUP) - VIS POUR HABILLAGE (AUP)		8	ø4.5x50	
Name-Name-Nom 7056365			Date-Datum-Date 17.01.2024		Page-Seite-Page 2/3

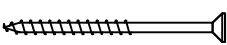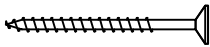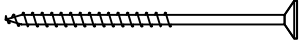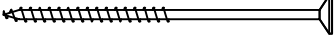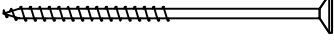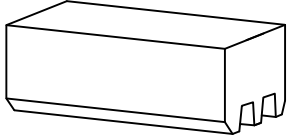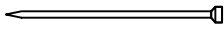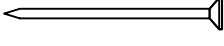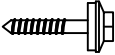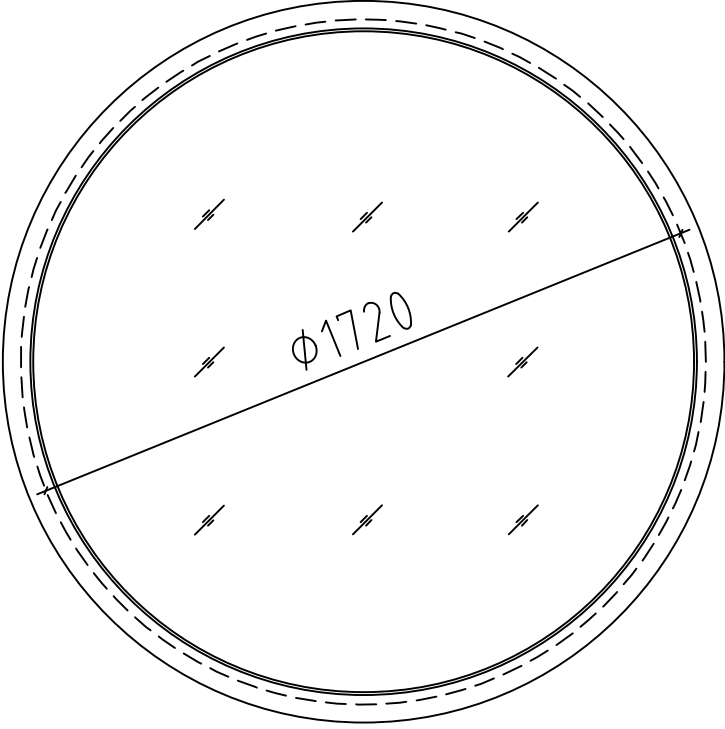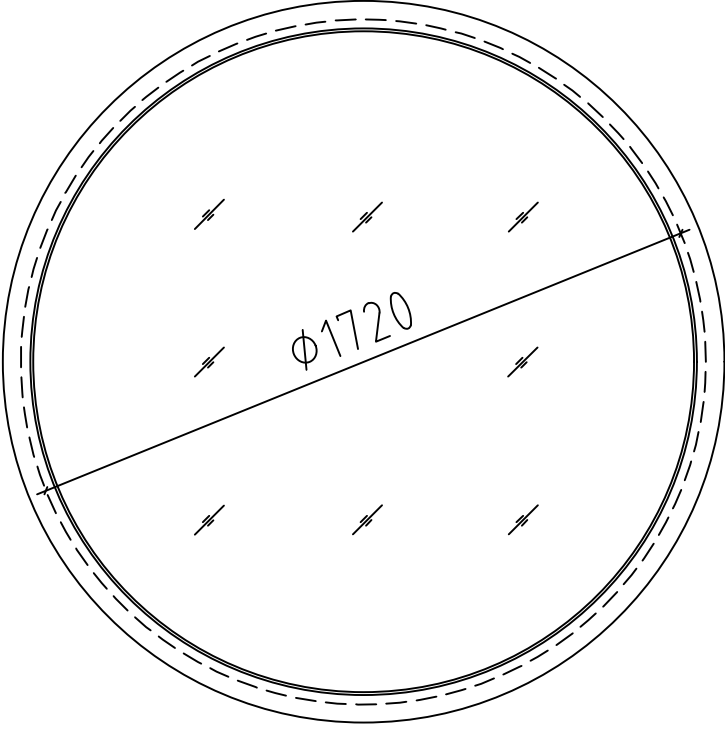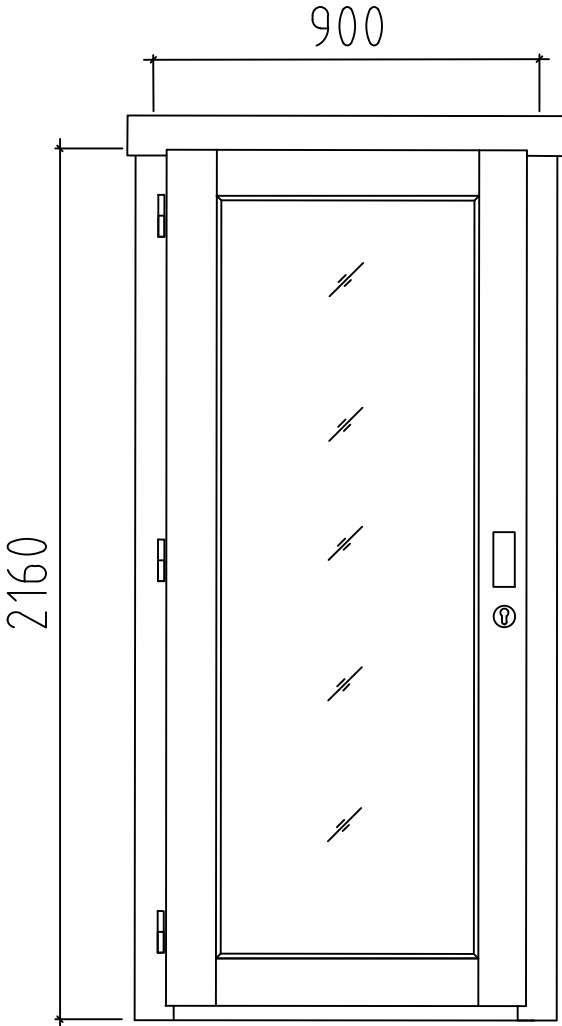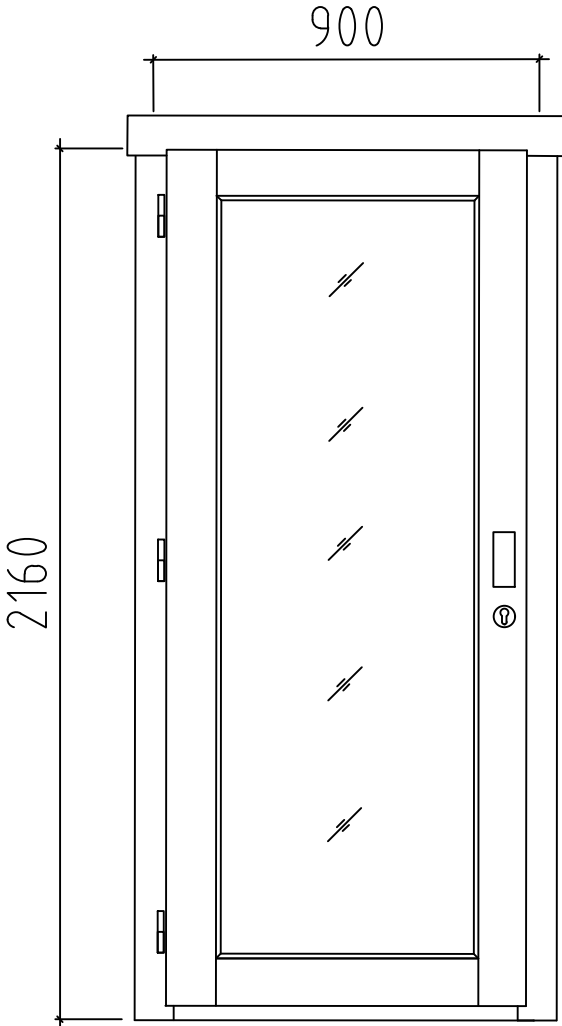Pos	7056365 Piece list - Stückliste - Liste des pieces	Q.	P (mm)	L (mm)
HS	SCREW FOR WALL MOUNTING - SCHRAUBE FÜR WANDMONTAGE - VIS DE FIXATION AU MUR 	158	ø5x90	
HS	SCREW FOR WEATHER BOARD (AUP) - SCHRAUBE FÜR REGENABSCHLUSSBRETT (AUP) - VIS POUR HABILLAGE (AUP) 	4	ø4.5x70	
HS	SCREW FOR 1. WALL BEAM - SCHRAUBE FÜR 1. BOHLENREIHE - VIS DE FIXATION DES FONDATIONS 	7	ø5x100	
HS	SCREW FOR FUNDAMENT (FBI) - SCHRAUBE ZUR BEFESTIGUNG FUNDAMENT (FBI) - VIS POUR FONDATION (FBI) 	24	ø5x120	
HS	SCREW FOR FIXING Pos. 002; 003, 004, 007 - SCHRAUBE FÜR Pos.002; 003 004, 007 - VIS POUR Pos.002; 003, 004, 007 	75	ø5x120	
HS	SCREW FOR FIXING FILLET (TL) - SCHRAUBE FÜR FIXIRUNGSLEISTE (TL) - VIS POUR PROFIL DE FIXATION (TL) 	30	ø5x90	
HB	HAMMER BLOCK - SCHLAGHOLZ - CALLE DE FRAPPE 	2	70mm	
NF	ZN NAIL FOR FILLETS - ZN NÄGEL FÜR LEISTEN - POINTE POUR CORNIERE 	40	ø1.4x40	
NF	ZN NAIL FOR FLOOR - ZN NÄGEL FÜR FUSSBODENBRETTER - CLOUS POUR PLANCHER 	85	ø2.5x60	
HS	SHEET METAL SCREWS (Black) - BLECHSCHRAUBEN (Schwarz) - VIS A TOLE (Noir) 	32	ø4.8x28	
	WINDOW-FENSTER-FENETRE, AST 1H (Mirror, ISO, Toughened)  	C	1	ø1720
	DOOR-TÜR-PORTE, AST PRE (Mirror, ISO, Toughened)  	L	1	900x2160
Name-Name-Nom 7056365		Date-Datum-Date 17.01.2024		Page-Seite-Page 3/3