


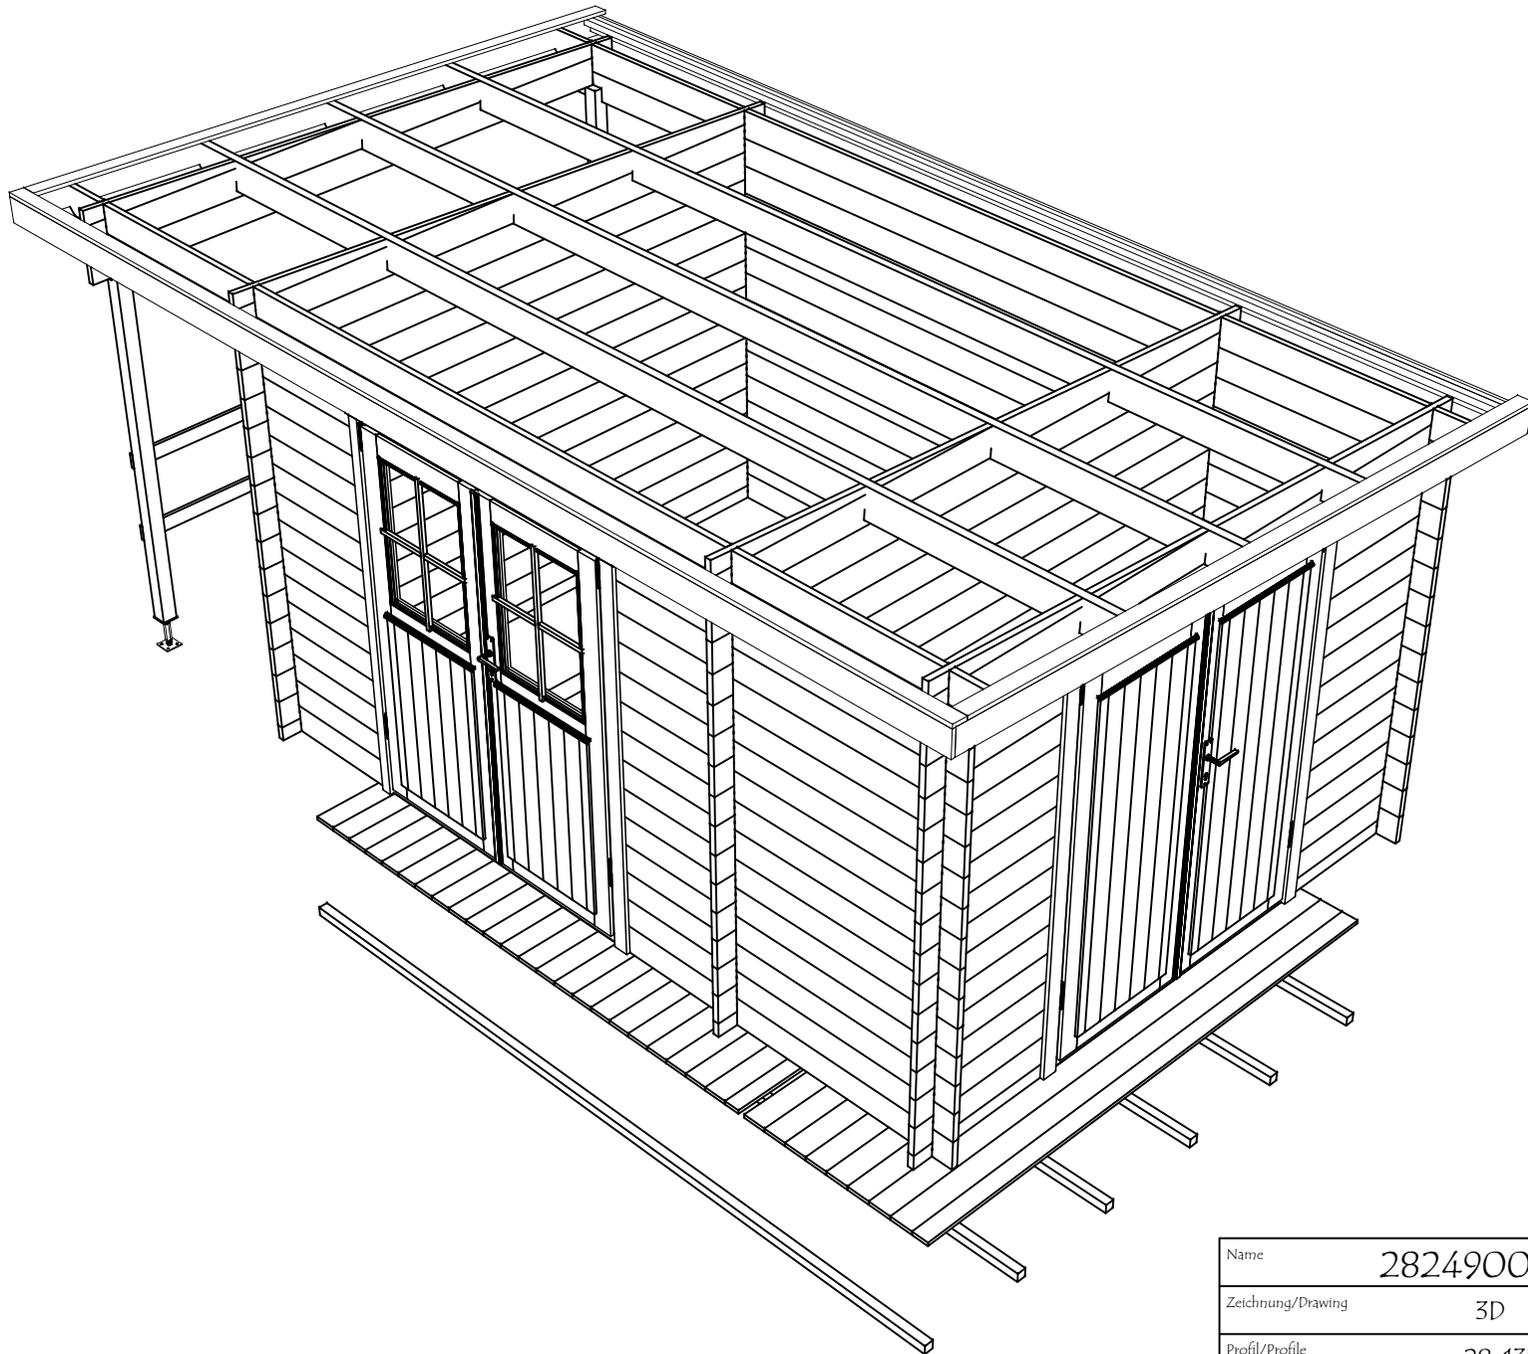
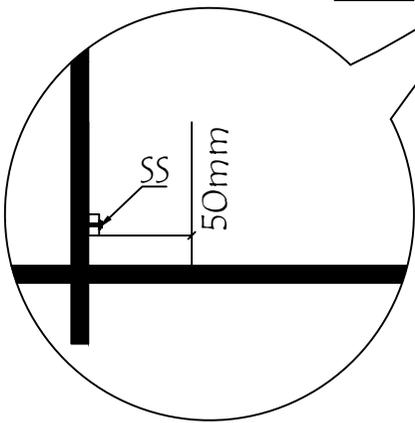


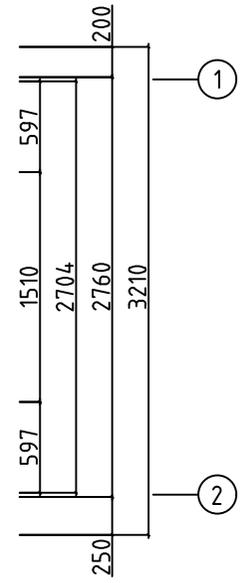



Name	2824900	Seite/Page	1
Zeichnung/Drawing	3D	Maßstab/Scale	
Profil/Profile	28x135	Datum/Date	30.08.2023
Zeichner/Drafter	SRM	File	2824900.dwg

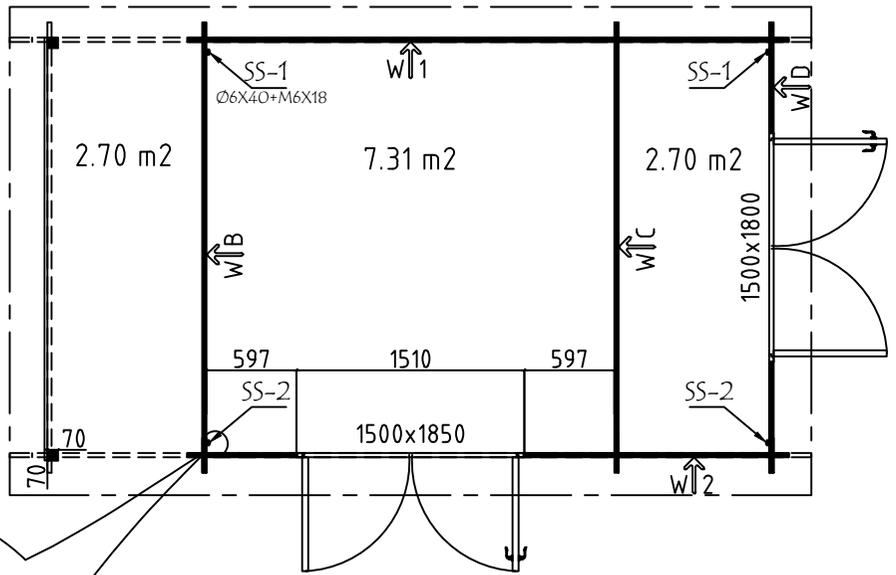



Name	2824900	Seite/Page	2
Zeichnung/Drawing	3D	Maßstab/Scale	
Profil/Profile	28x135	Datum/Date	30.08.2023
Zeichner/Drafter	SRM	File	2824900.dwg

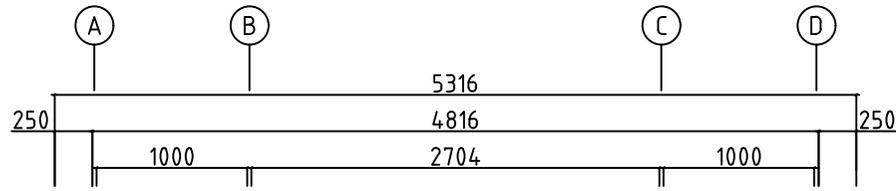


Model	2824900	Seite/Page	3
Zeichnung/Drawing	GRUNDPLAN - GRUNDPLAN	Maßstab/Scale	1:50
Profil/Profile	28x135	Datum/Date	30.08.2023
Zeichner/Drafter	SRM	File	2824900.dwg

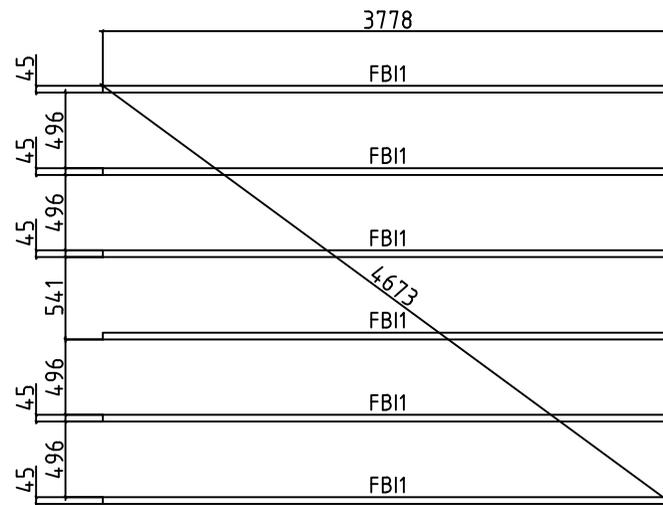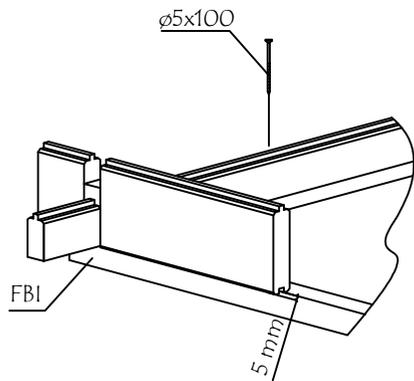





Model	2824900	Seite/Page	4
Zeichnung/Drawing	FUNDAMENTHOLZ (IMM) - FOUNDATION BEAM (IMM)	Maßstab/Scale	1:50
Profil/Profile	45x45	Datum/Date	30.08.2023
Zeichner/Drafter	SRM	File	2824900.dwg

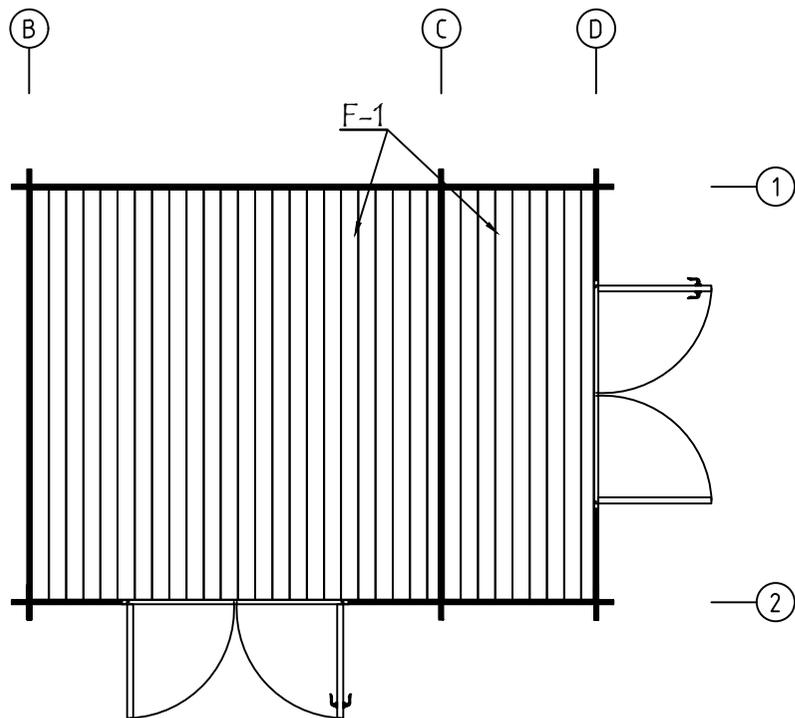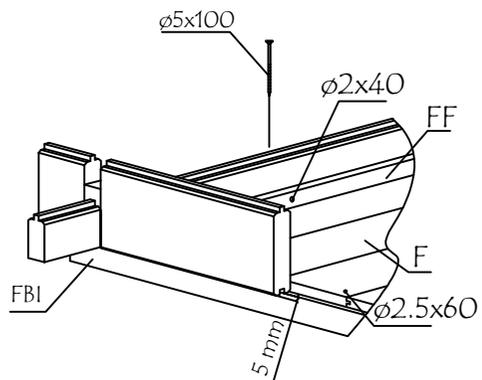



Model	2824900	Seite/Page	5
Zeichnung/Drawing	FUSSBODENBRETTER-FLOOR BOARDS	Maßstab/Scale	1:50
Profil/Profile	114x18 oder - or 88x18	Datum/Date	30.08.2023
Zeichner/Drafter	SRM	File	2824900.dwg

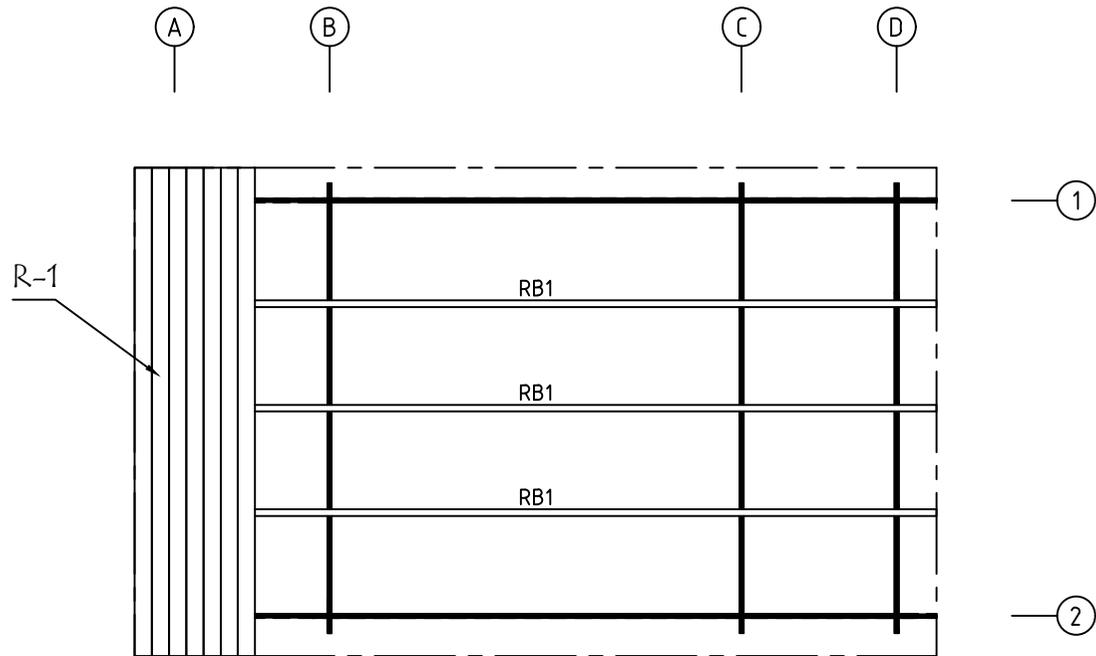



Model	2824900	Seite/Page	6
Zeichnung/Drawing	DACH-PLAN - ROOF PLAN	Maßstab/Scale	1:50
Profil/Profile	88x18 oder-or 114x18 / 43x140	Datum/Date	30.08.2023
Zeichner/Drafter	SRM	File	2824900.dwg

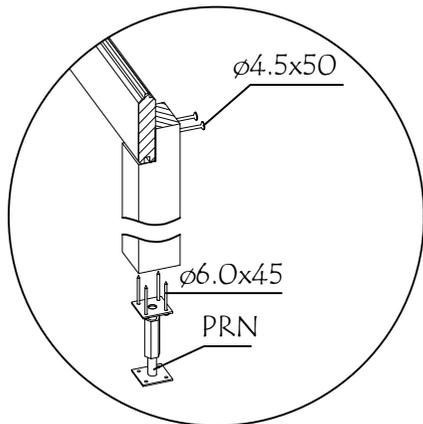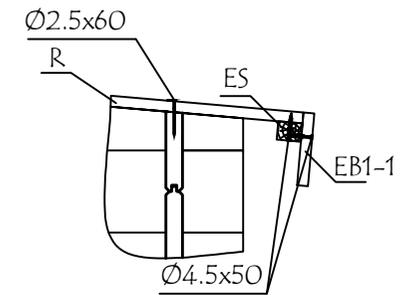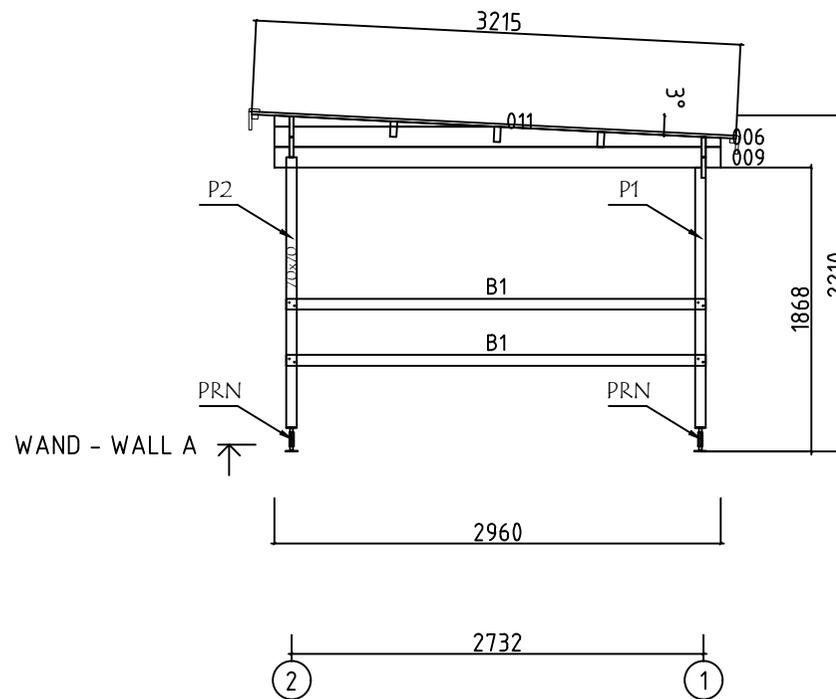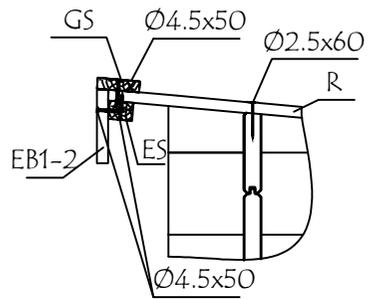




Model	2824900	Seite/Page	7
Zeichnung/Drawing	WAND - WALL A	Maßstab/Scale	1:50
Profil/Profile	28x135	Datum/Date	30.08.2023
Zeichner/Drafter	SRM	File	2824900.dwg

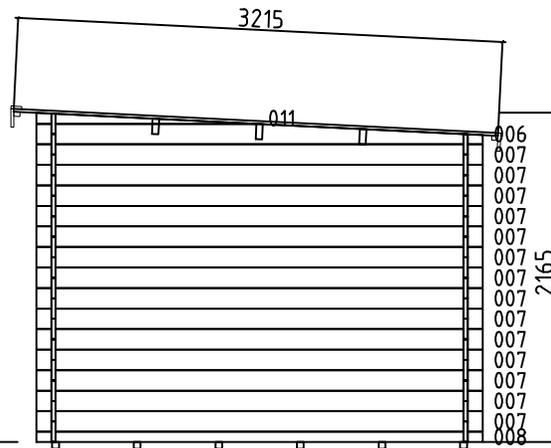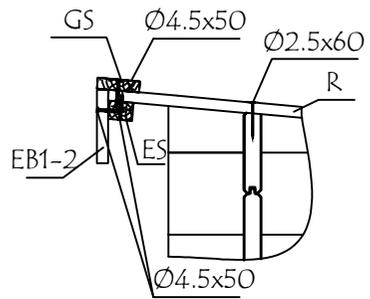





WAND - WALL B ↗

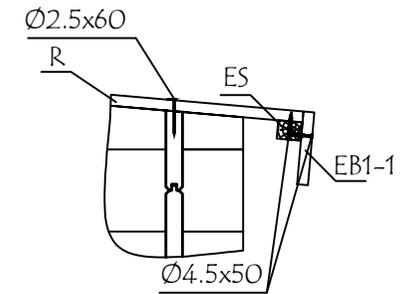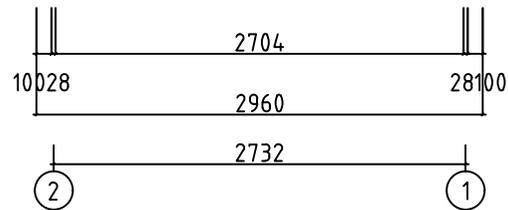







Model	2824900	Seite/Page	8
Zeichnung/Drawing	WAND - WALL B	Maßstab/Scale	1:50
Profil/Profile	28x135	Datum/Date	30.08.2023
Zeichner/Drafter	SRM	File	2824900.dwg

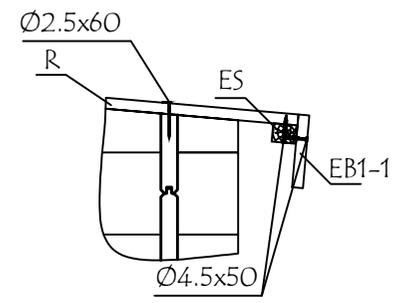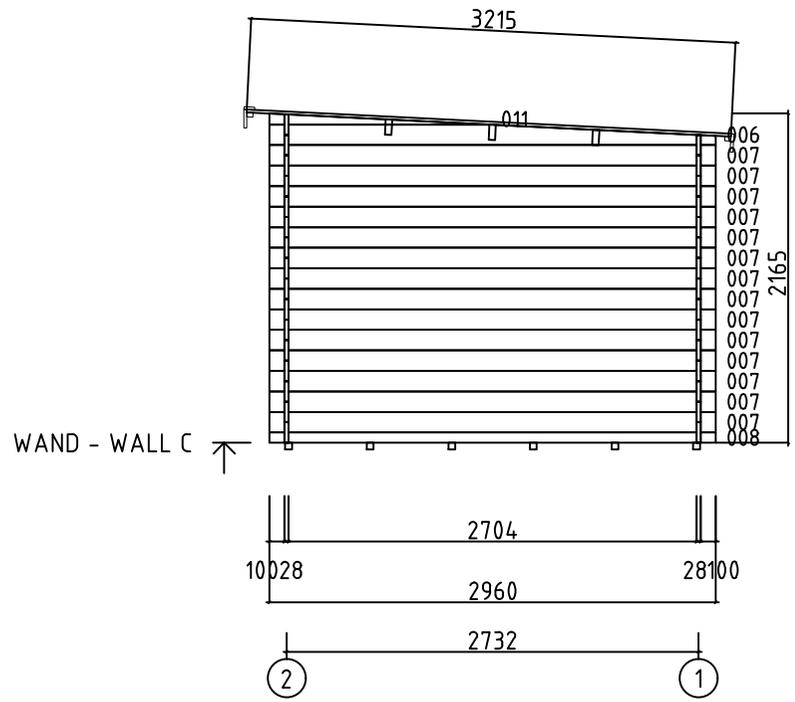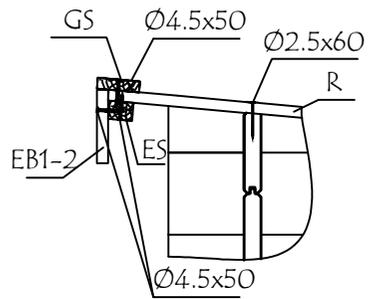






Model	2824900	Seite/Page	9
Zeichnung/Drawing	WAND - WALL C	Maßstab/Scale	1:50
Profil/Profile	28x135	Datum/Date	30.08.2023
Zeichner/Drafter	SRM	File	2824900.dwg

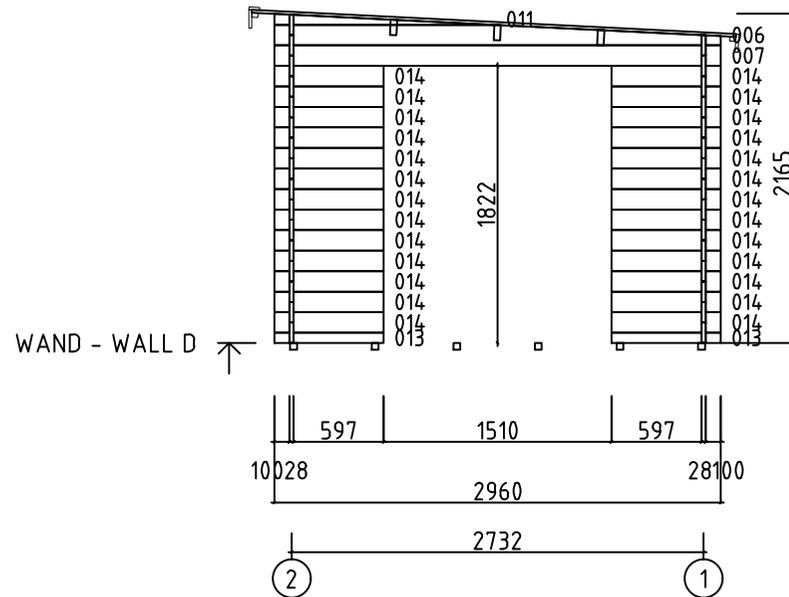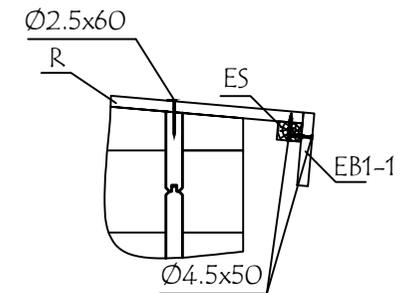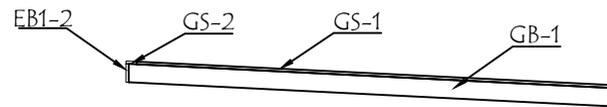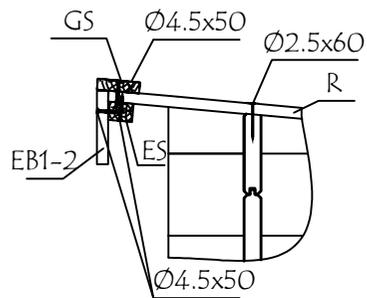

Model	2824900	Seite/Page	10
Zeichnung/Drawing	WAND - WALL D	Maßstab/Scale	1:50
Profil/Profile	28x135	Datum/Date	30.08.2023
Zeichner/Drafter	SRM	File	2824900.dwg

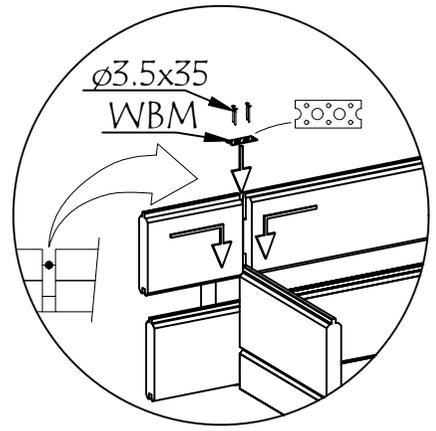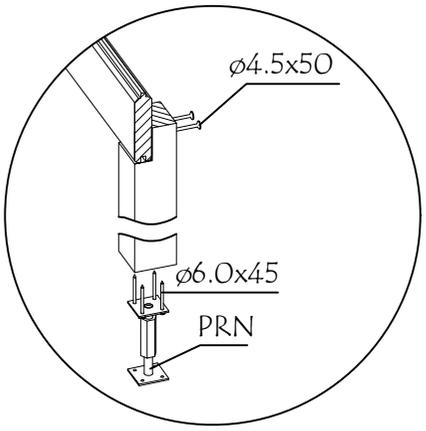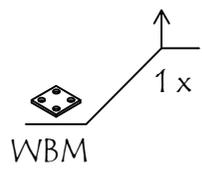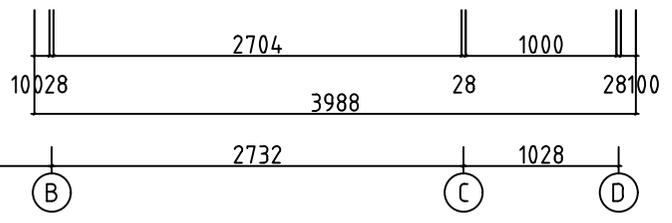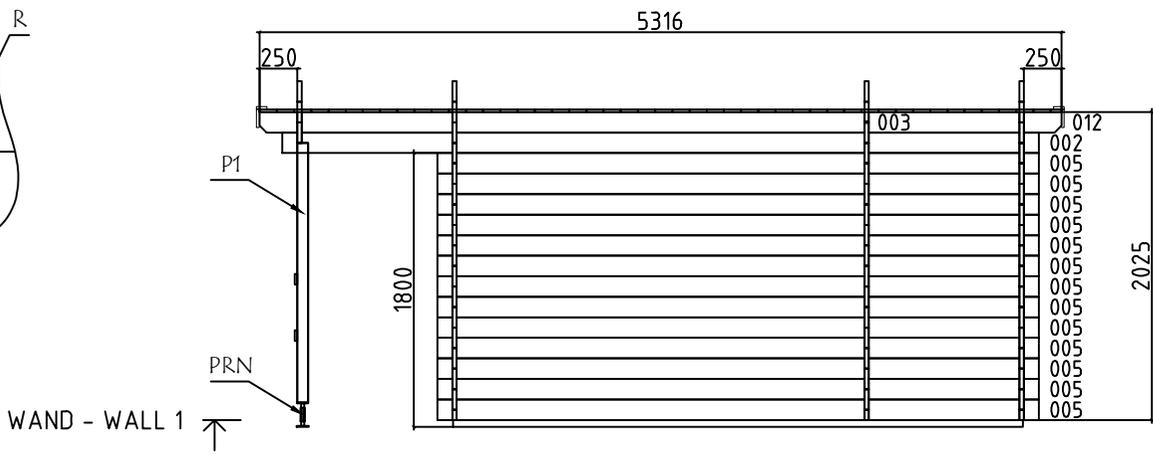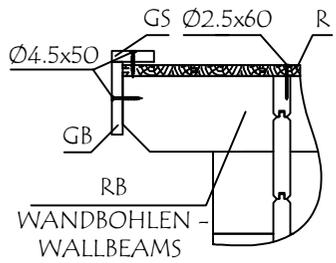



Model	2824900	Seite/Page	11
Zeichnung/Drawing	WAND - WALL 1	Maßstab/Scale	1:50
Profil/Profile	28x135	Datum/Date	30.08.2023
Zeichner/Drafter	SRM	File	2824900.dwg

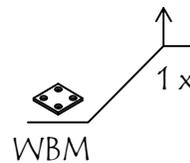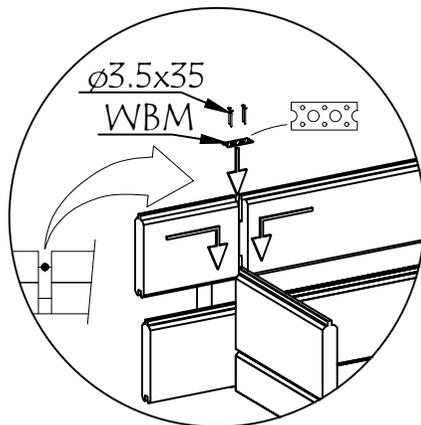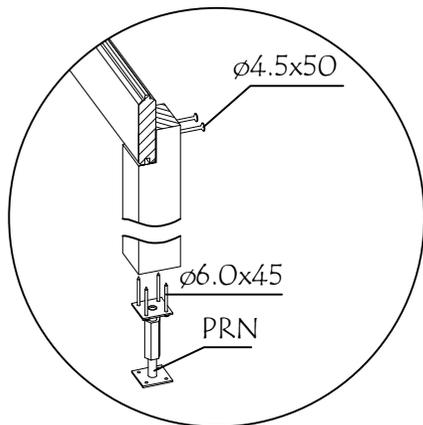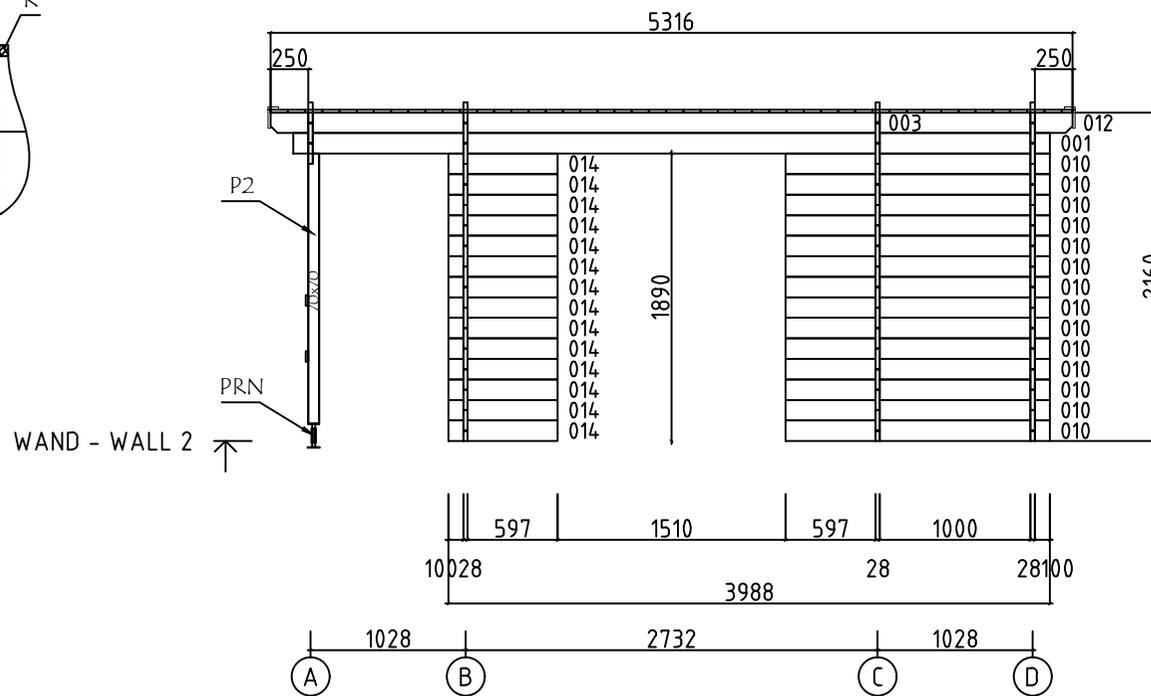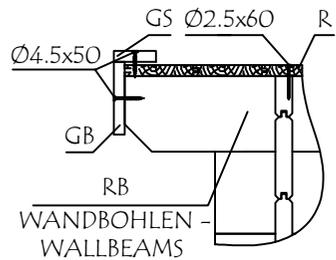

Model	2824900	Seite/Page	12
Zeichnung/Drawing	WAND - WALL 2	Maßstab/Scale	1:50
Profil/Profile	28x135	Datum/Date	30.08.2023
Zeichner/Drafter	SRM	File	2824900.dwg

Pos	Bestimmung-Specification 2824900	Stck. Pcs.	Profil Profile (mm)	Länge Length (mm)	
001		1	28x135	5016	
002		1	28x135	5016	
003		2	28x135	4024	
004	 ERZATZBOHLE-SPARE BEAM	1	28x135	3988	
005		13	28x135	3988	
007		26	28x135	2960	
008		2	28x68	2960	
010		14	28x135	1753	
012		2	28x135	1292	
013		2	28x68	725	
014		40	28x135	725	
SH	SCHLAGHOLZ - HAMMER BLOCK 28 MM	2	28X135	300	
WA-1		1	28X342	2960	
WB-1 WC-1 WD-1		1 1 1	28X342	2960	
FBI1	FUNDAMENTHOLZ (IMM) - FOUNDATION BEAM (IMM) 	6	45x45	3778	
B1	BRETT - BOARD 	2	70x18	2780	
P2	PFOSTEN - POST 	1	70x70	1779	
P1	PFOSTEN - POST 	1	70x70	1709	
RB1	DACHBALKEN - ROOF BEAM 	3	43x140	5316	
R-1	DACHBRETT - ROOF BOARDS 88mm or-oder 114mm	61+1 47+1	88x18 114x18	3215	
F-1	FUSSBODENBRETT - FLOOR BOARDS 88mm or-oder 114mm	43+1 33+1	88x18 114x18	2700	
FF-1	FUSSBODENLEISTEN FLOOR STRIPS		18x35	21.0 lfm/rm	
Model	2824900	Datum/Date	30.08.2023	Seite/Page	1/3

Pos	Bestimmung-Specification 2824900	Stck. Pcs.	Profil Profile (mm)	Länge Length (mm)	
GB-1	GIEBELLEISTE - GABLE MOULDING 	2	18x120	3265	
EB1-1	TRAUFBRETT - EAVES BOARD 	1	18x120	5316	
EB1-2	TRAUFBRETT - EAVES BOARD 	1	18x120	5352	
ES-1	TRAUFELEISTE - EAVES STRIPS 	2	30x40	5316	
GS-1	GIEBELDECKLEISTE - GABLE COVER STRIPS 	2	18x70	3210	
GS-2	GIEBELDECKLEISTE - GABLE COVER STRIPS 	1	18x70	5352	
SS-1	STURMLEISTE - STORM PROTECTION 	2	18x35	1920	
SS-2	STURMLEISTE - STORM PROTECTION 	2	18x35	2040	
HS	SCHRAUBEN FÜR BRETT - SCREW FOR BOARD B 	8	Ø3.5X35		
HS	SCHRAUBEN FÜR GIEBELLEISTE - SCREWS FOR GABLE MOULDING GB 	20	Ø4.5X50		
HS	SCHRAUBEN FÜR TRAUFBRETT - SCREWS FOR EAVES BOARD EB 	24	Ø4.5X50		
HS	SCHRAUBEN FÜR TRAUFELEISTE - SCREWS FOR EAVES STRIPS ES 	24	Ø4.5X50		
HS	SCHRAUBEN FÜR GIEBELDECKLEISTEN - SCREWS FOR GABLE COVER STRIPS GS 	24	Ø4.5X50		
HS	SCHRAUBEN FÜR PFOSTEN - SCREWS FOR POST P 	4	Ø4.5X70		
HS	SCHRAUBEN FÜR 1. BOHLENREIHE - SCREWS FOR 1. WALL BEAM 	14	Ø5.0X100		
HS	SCHRAUBEN FÜR DACHBALKEN - SCREWS FOR ROOF BEAM RB 	12	Ø6X160		
HS	SCHRAUBEN FÜR STURMLEISTE - SCREWS FOR STORM PROTECTION SS 	12	Ø6X40		
HS	SCHRAUBEN FÜR REGULIERUNGSSCHRAUBE FÜR PFOSTEN - SCREWS FOR POST HEIGHT ADJUSTMENT PRN 	8	Ø6X45		
HS1	SCHRAUBEN FÜR WANDBOHLEN BEFESTIGUNG METALLESCREW - SCREWS FOR WALLBEAMS CONNECTING METAL WBM 	8	Ø3.5x35		
NF	NÄGEL FÜR DACHBRETT - NAILS FOR ROOF BOARDS R 	470	Ø2.5X60		
NF	NÄGEL FÜR FUSSBODENBRETT - NAILS FOR FLOOR BOARDS F 	264	Ø2.5X60		
NF	NÄGEL FÜR FUSSBODENLEISTE - NAILS FOR FLOOR STRIPS FF 	40	Ø2X40		
KL	DICHTSCHEIBE FÜR STURMLEISTE - WASHER FOR STORM PROTECTION SS 	12	M6X18		
Model	2824900	Datum/Date	30.08.2023	Seite/Page	2/3

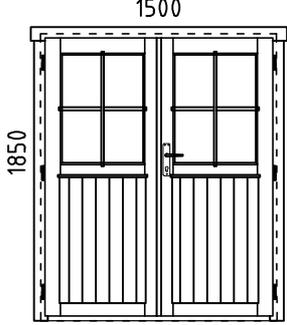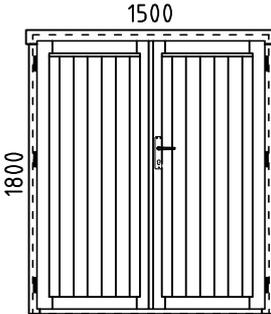Pos	Bestimmung-Specification 2824900		Stck. Pcs.	Profil Profile (mm)	Länge Length (mm)
WBM1	WANDBOHLN BEFESTIGUNG METALLE - WALLBEAMS CONNECTING METAL		2	20X20	
PRN	REGULIERUNGSSCHRAUBE FÜR PFOSTEN - POST HEIGHT ADJUSTMENT		2		
AST	TÜR - DOOR	DIN RECHTS/RIGHT HANDED	1	1500x1850	
					
AST	TÜR - DOOR	DIN RECHTS/RIGHT HANDED	1	1500x1800	
					
	BITTE SELBER ANPASSEN (FALLS NÖTIG)! - CUT INTO LENGTH ON SITE (IF NEEDED)!				
Model	2824900	Datum/Date	30.08.2023	Seite/Page	3/3