

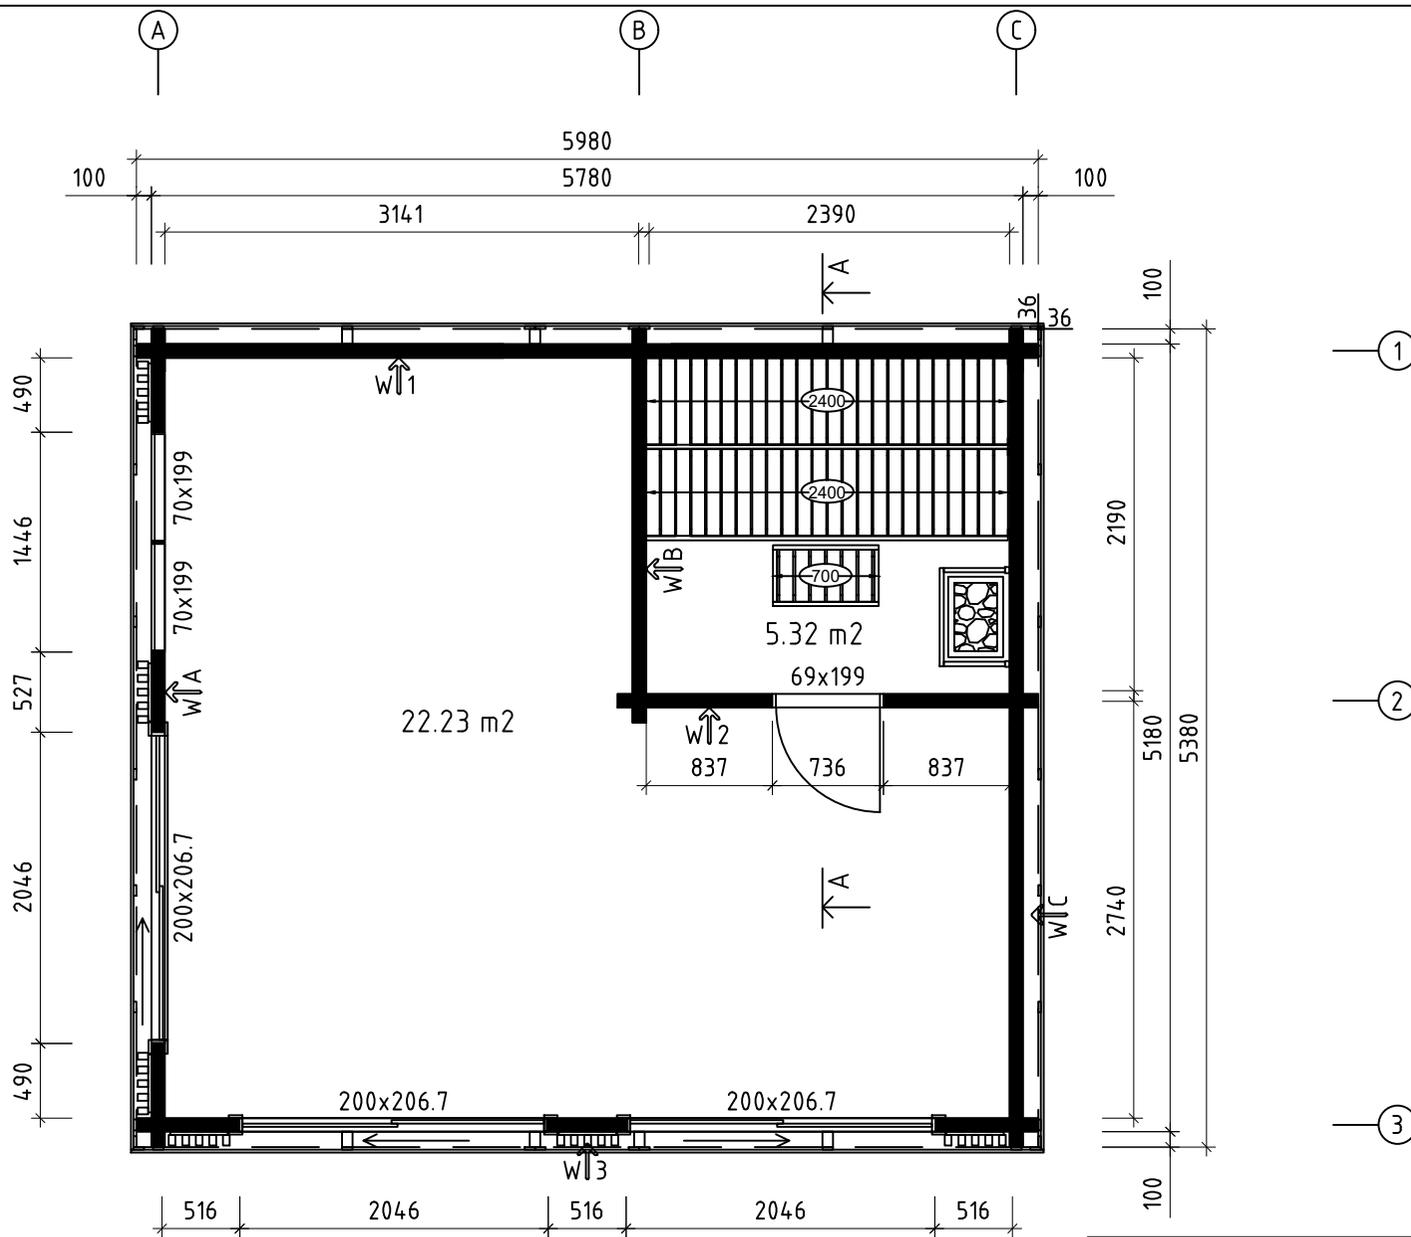
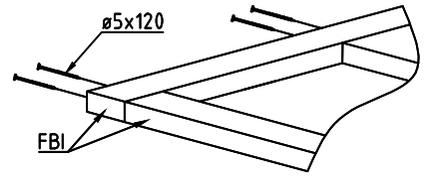


Name	9001661	Seite/Page	1
Zeichnung/Drawing	3 D	Maßstab/Scale	1:50
Profil/Profile	90X160	Datum/Date	22.02.2022
Zeichner/Drafter	SRM	File	9001661.dwg


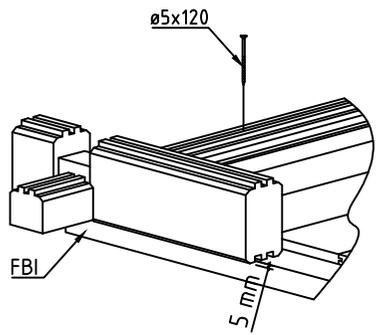


Wir empfehlen, die Länge der Ofenschutz auf eine geeignete Länge zu kürzen.
 Beachten Sie die Mindestsicherheitsabstände im Anleitung!
 We recommend cutting the lengths of the heater protection details to a suitable length. Pay attention to the minimum safety distances in the heater manual!

Model	9001661	Seite/Page	2
Zeichnung/Drawing	GRUNDPLAN - GROUNDPLAN	Maßstab/Scale	1:50
Profil/Profile	90x160	Datum/Date	22.02.2022
Zeichner/Drafter	SRM	File	9001661.dwg


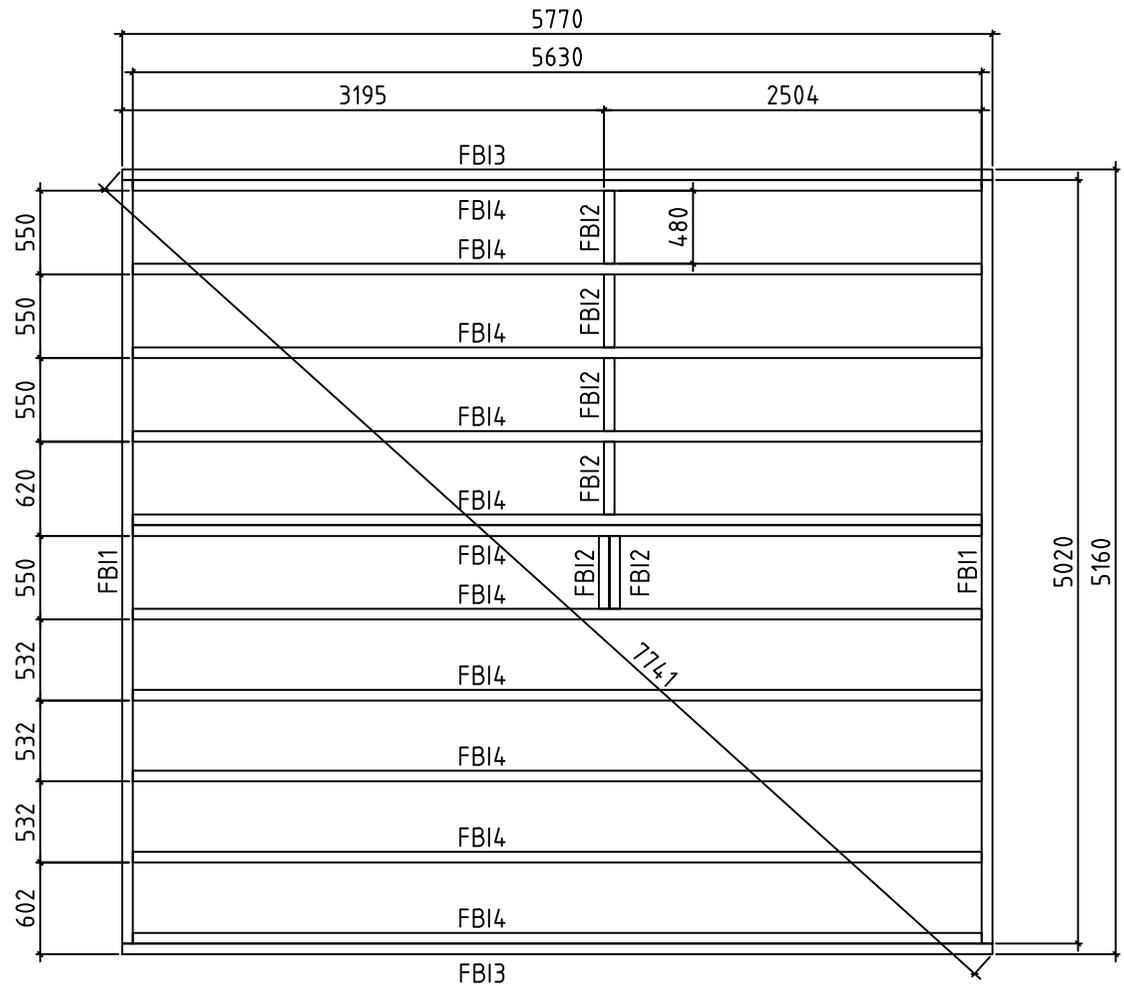


Model	9001661	Seite/Page	3
Zeichnung/Drawing	FUNDAMENTHOLZ (IMM) - FOUNDATION BEAM (IMM)	Maßstab/Scale	1:50
Profil/Profile	70X45	Datum/Date	22.02.2022
Zeichner/Drafter	SRM	File	9001661.dwg

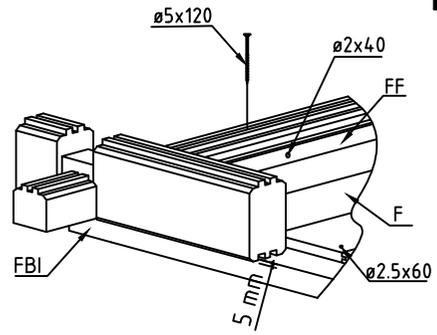
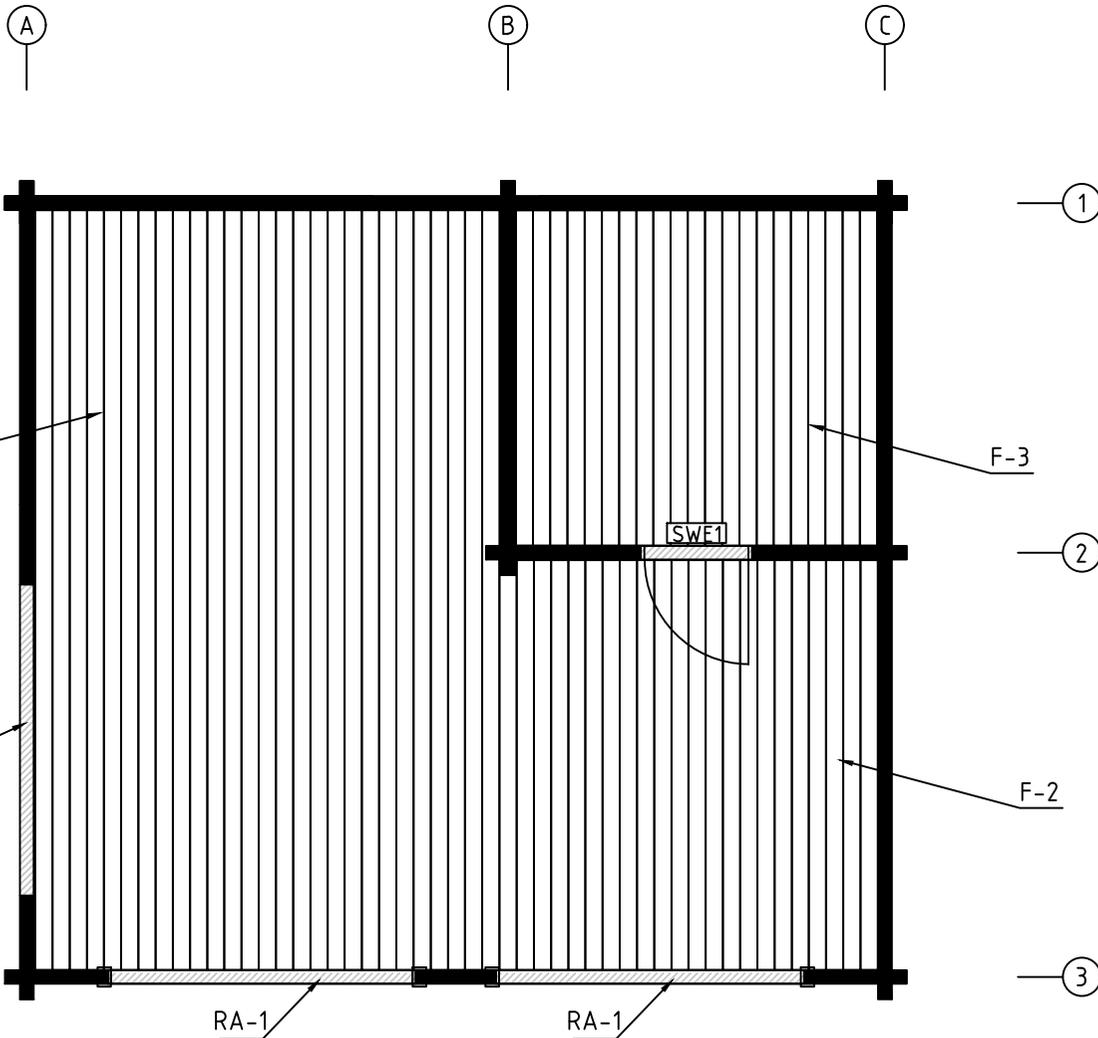


ALU op.1 Fussbodenbretter verlegen vor Montage von ALU-Türen
Lay floor boards before installing doors


Model	9001661	Seite/Page	4
Zeichnung/Drawing	FUSSBODENBRETT-FLOOR BOARDS	Maßstab/Scale	1:50
Profil/Profile	114x28	Datum/Date	22.02.2022
Zeichner/Drafter	SRM	File	9001661.dwg

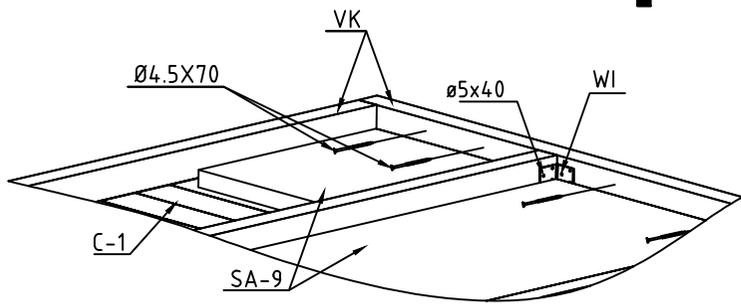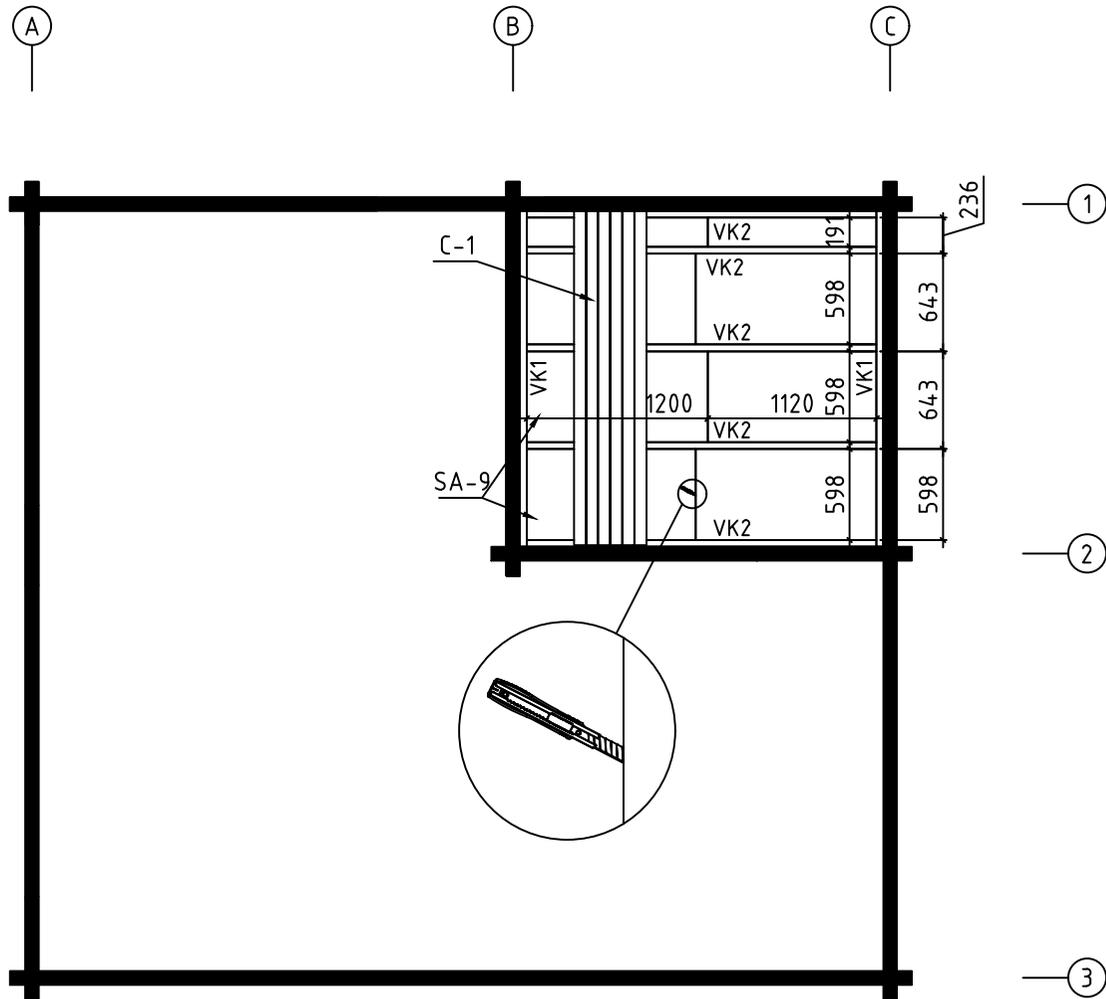




Model	9001661	Seite/Page	5
Zeichnung/Drawing	SAUNA DECKENBRETTER-CEILING BOARDS	Maßstab/Scale	1:50
Profil/Profile	80x15 / 45x70	Datum/Date	22.02.2022
Zeichner/Drafter	SRM	File	9001661.dwg

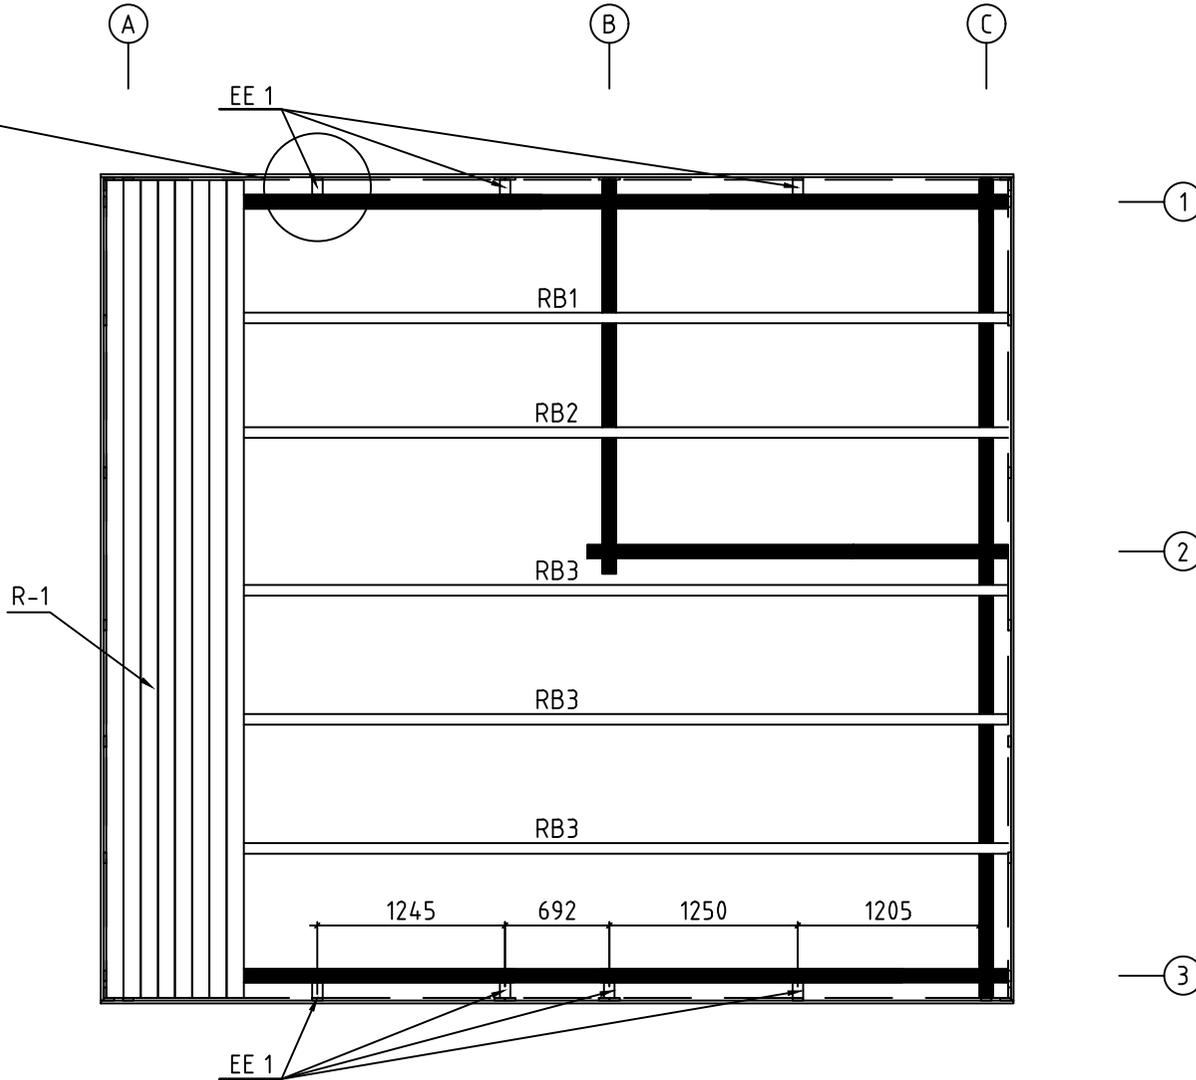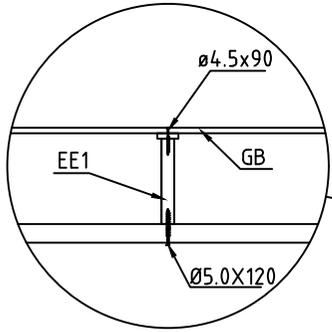




Model	9001661	Seite/Page	6
Zeichnung/Drawing	DÄCHBRETTER - ROOF BOARDS	Maßstab/Scale	1:50
Profil/Profile	88X18 oder-or 114X18 / 68x190	Datum/Date	22.02.2022
Zeichner/Drafter	SRM	File	9001661.dwg

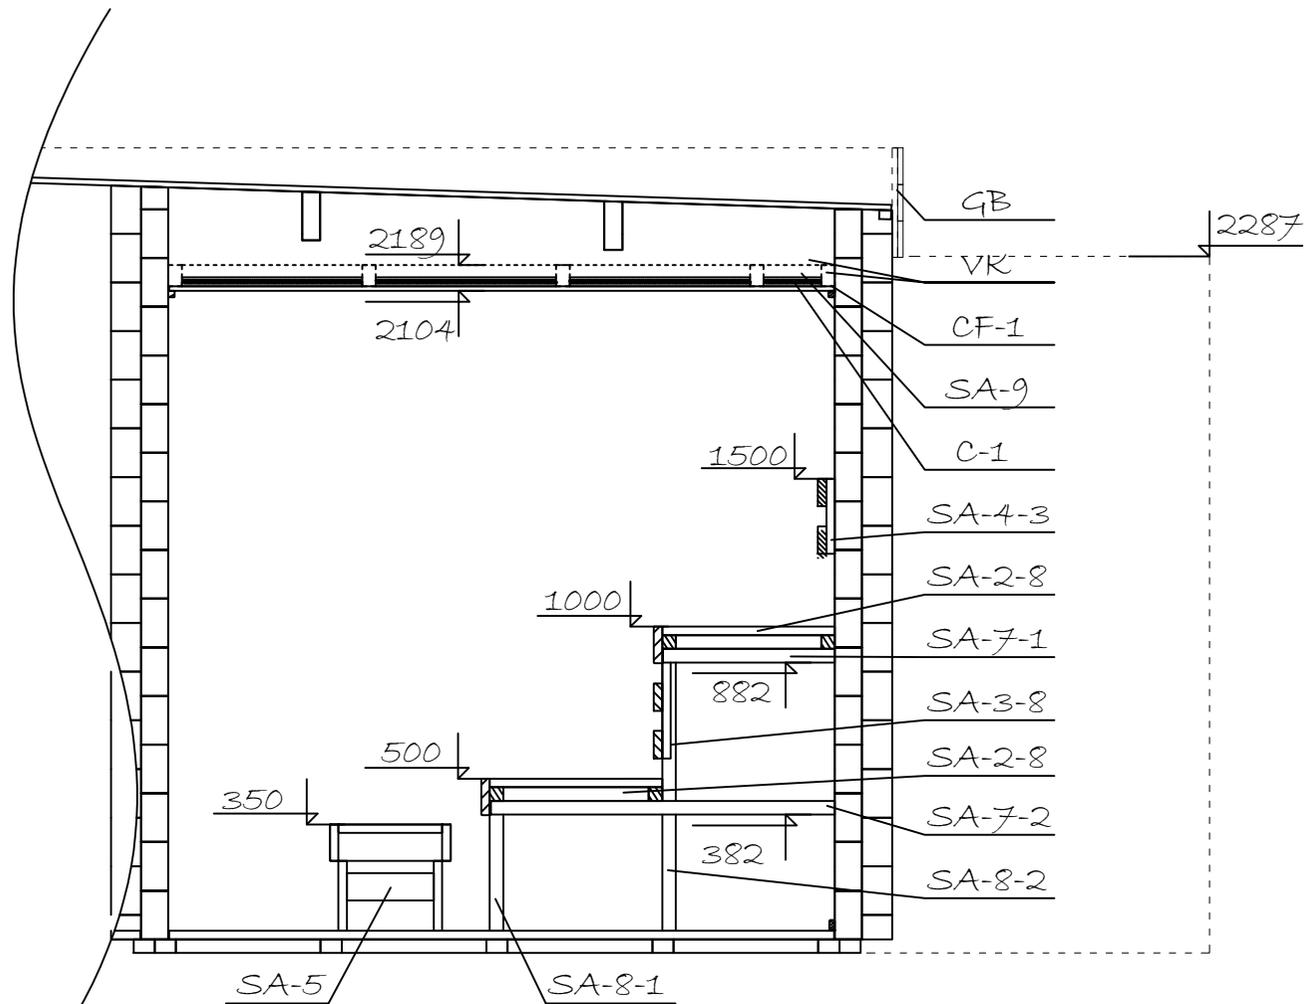






Model	9001661	Seite/Page	7
Zeichnung/Drawing	SCHNITT A - CUT A	Maßstab/Scale	1:50
Profil/Profile	90x160	Datum/Date	22.02.2022
Zeichner/Drafter	SRM	File	9001661.dwg

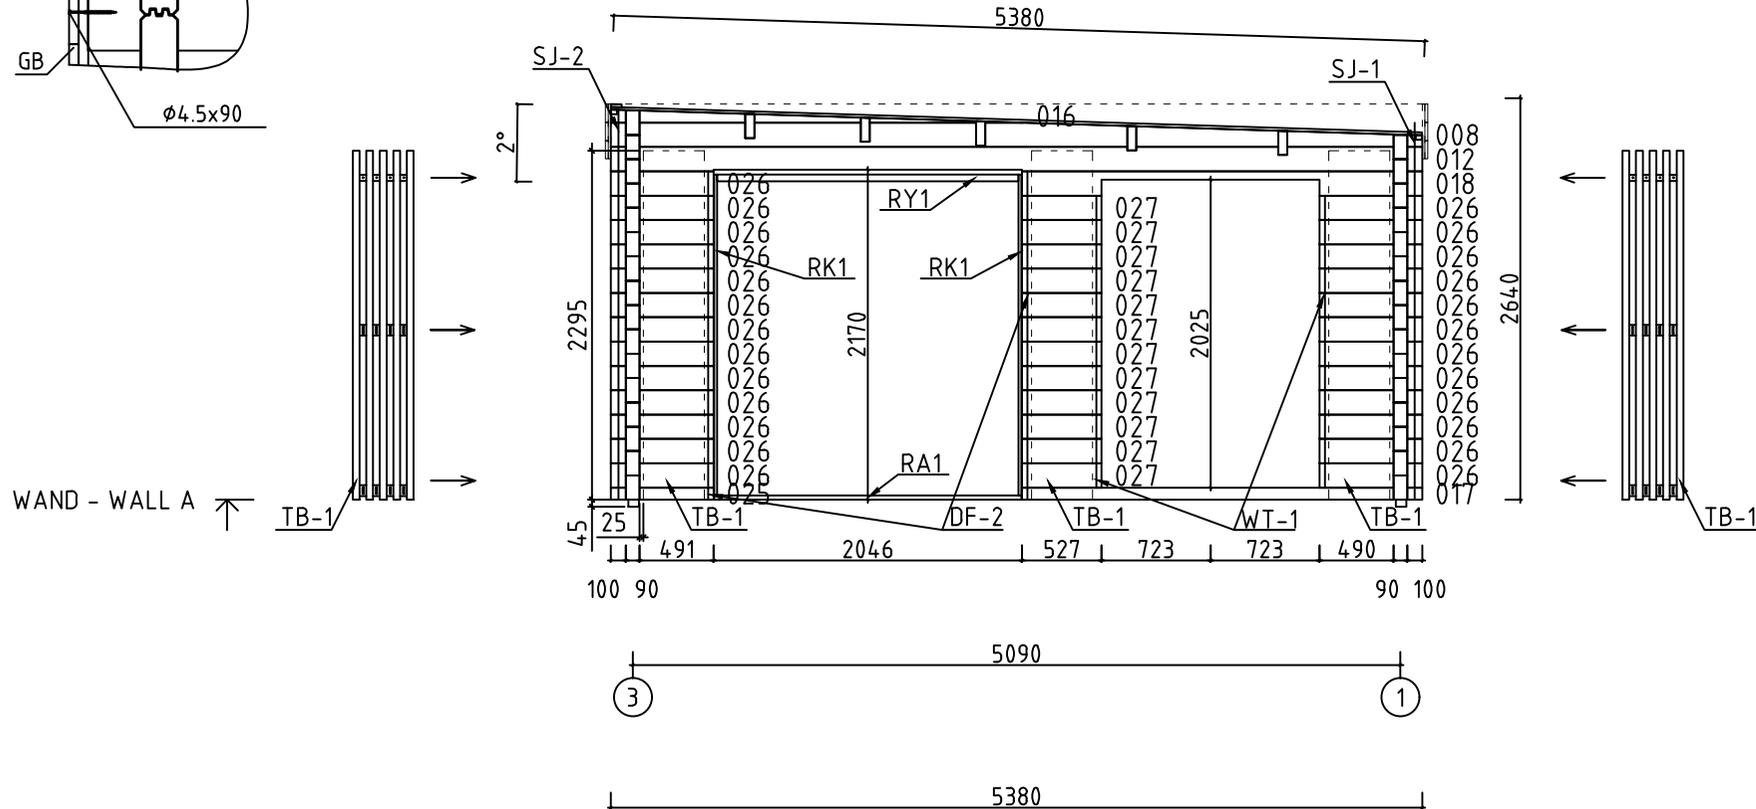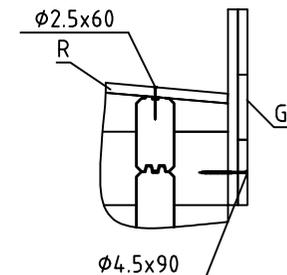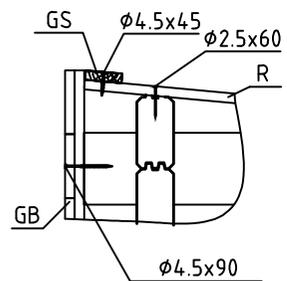



Model	9001661	Seite/Page	8
Zeichnung/Drawing	WAND - WALL A	Maßstab/Scale	1:50
Profil/Profile	90x160	Datum/Date	22.02.2022
Zeichner/Drafter	SRM	File	9001661.dwd

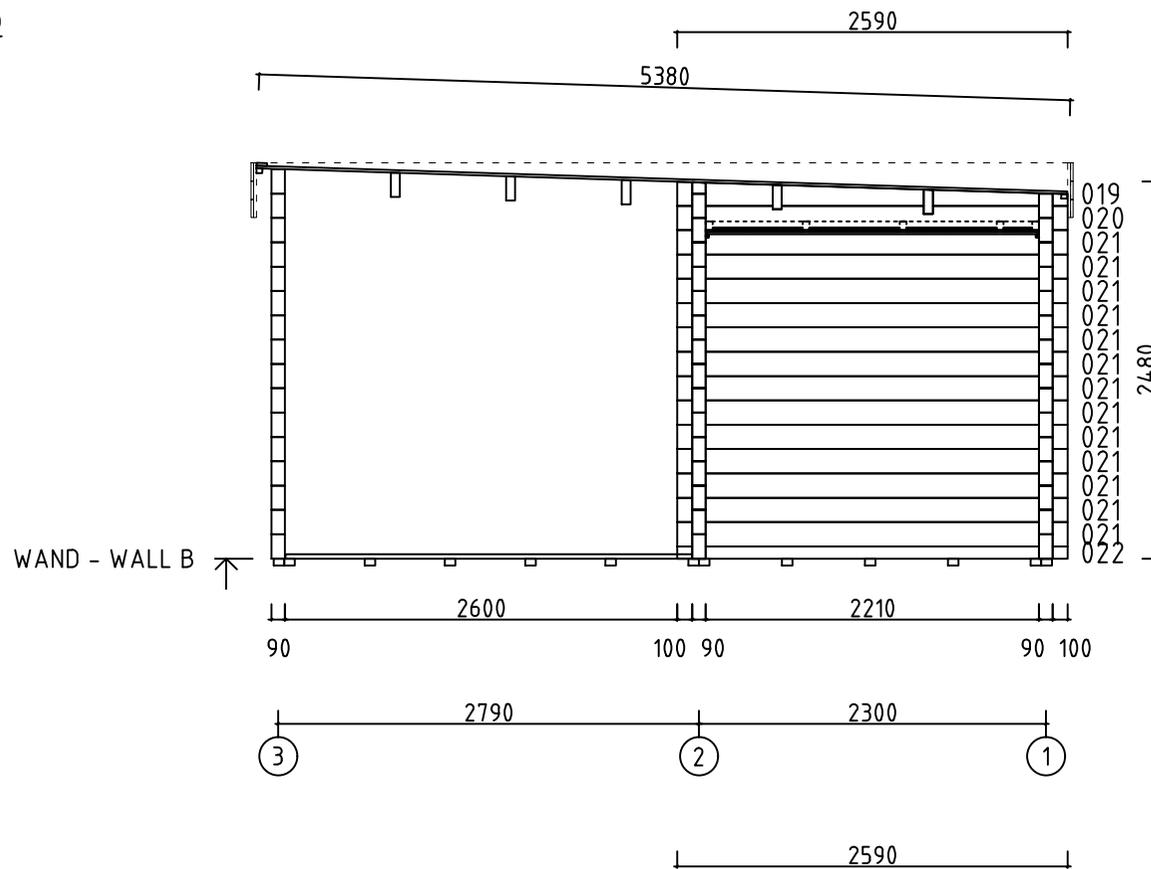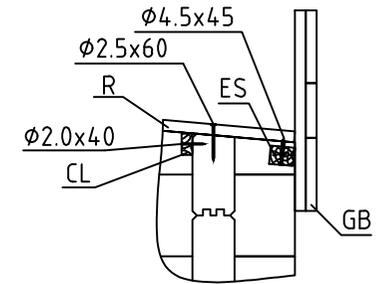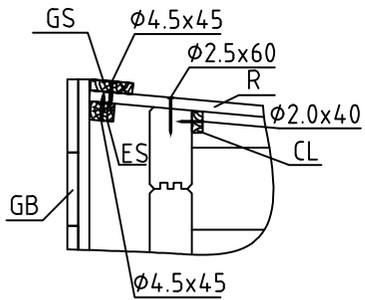



Model	9001661	Seite/Page	9
Zeichnung/Drawing	WAND - WALL B	Maßstab/Scale	1:50
Profil/Profile	90x160	Datum/Date	22.02.2022
Zeichner/Drafter	SRM	File	9001661.dwg

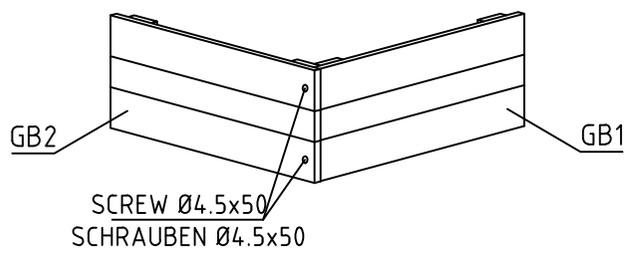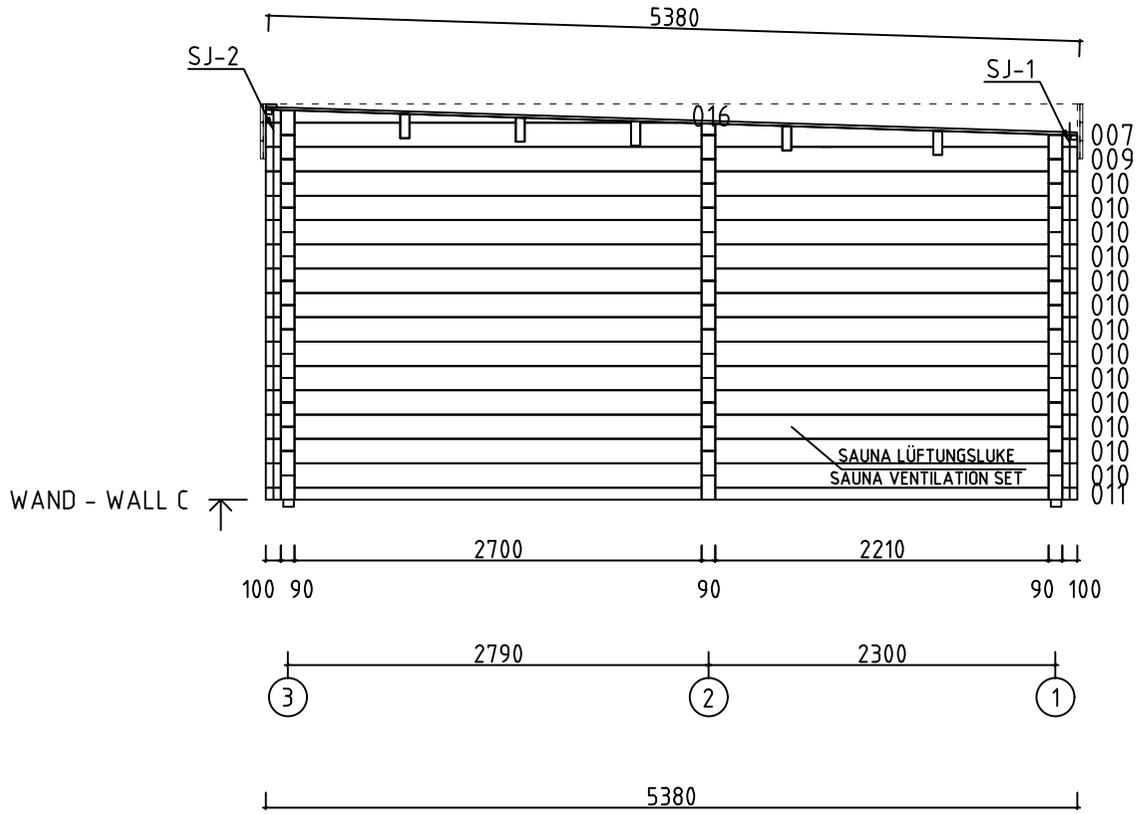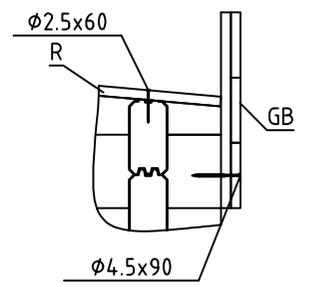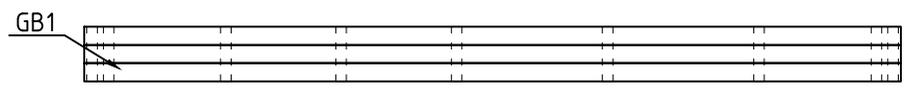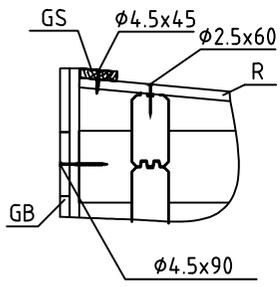

Model	9001661	Seite/Page	10
Zeichnung/Drawing	WAND - WALL C	Maßstab/Scale	1:50
Profil/Profile	90x160	Datum/Date	22.02.2022
Zeichner/Drafter	SRM	File	9001661.dwd

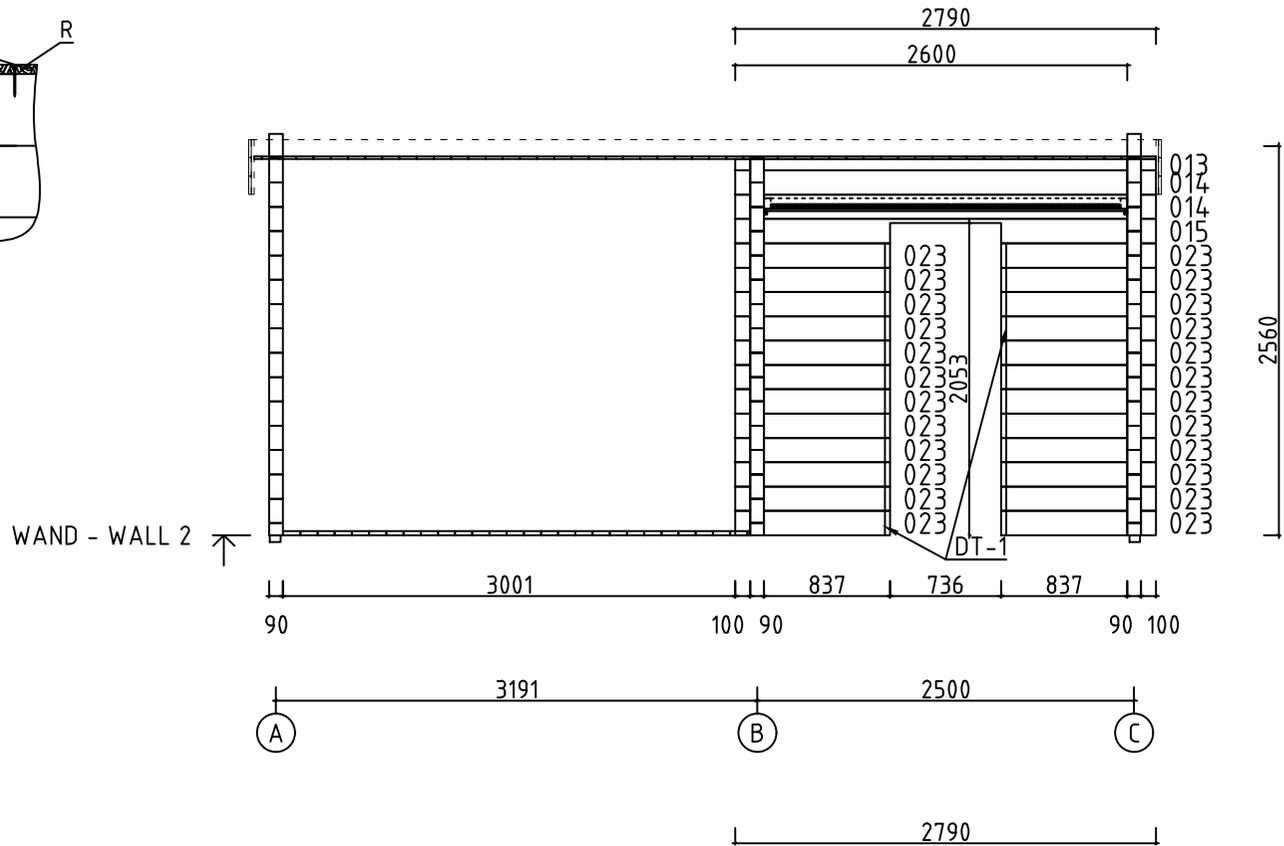
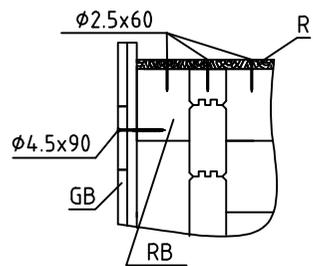


Model	9001661	Seite/Page	12
Zeichnung/Drawing	WAND - WALL 2	Maßstab/Scale	1:50
Profil/Profile	90x160	Datum/Date	22.02.2022
Zeichner/Drafter	SRM	File	9001661.dwg

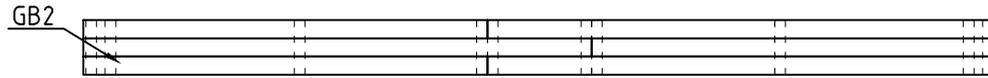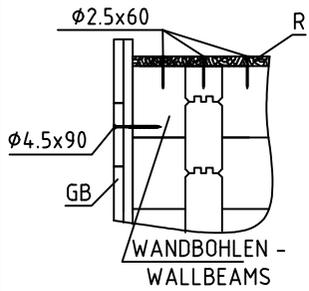






OHNE FEDER - WITHOUT TONGUE

WAND - WALL 3





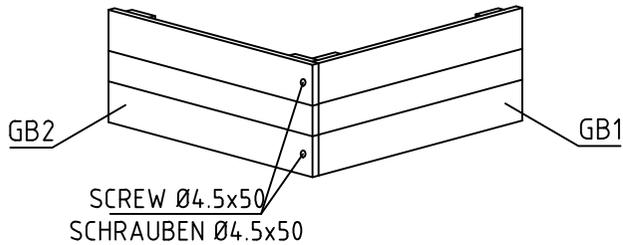
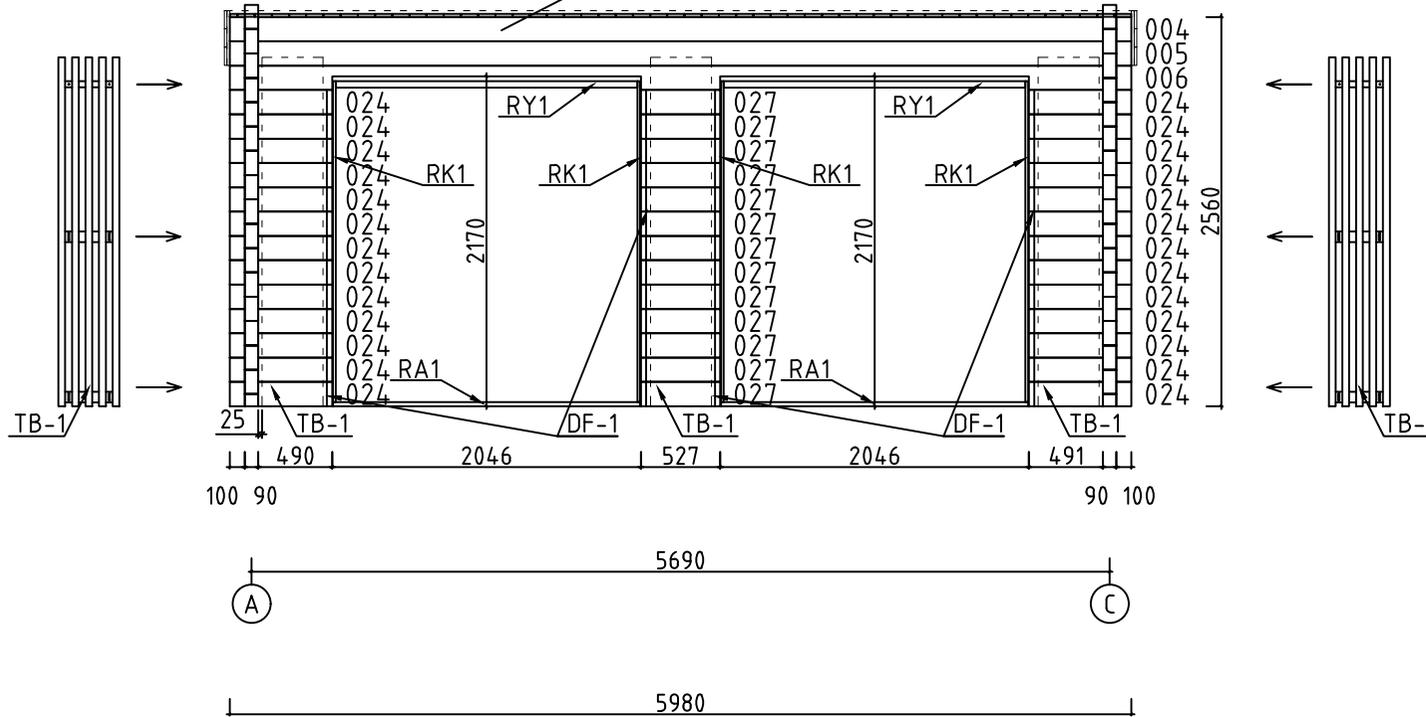


Model	9001661	Seite/Page	13
Zeichnung/Drawing	WAND - WALL 3	Maßstab/Scale	1:50
Profil/Profile	90x160	Datum/Date	22.02.2022
Zeichner/Drafter	SRM	File	9001661.dwg

Pos	Bestimmung-Specification 9001661	Stck Pcs.	Profil Profile (mm)	Länge Length (mm)	
001	100 ERZATZBOHLE-SPARE BEAM 100	1	90x160	5980	
002	100 3101 2409 100	1	90x160	5980	
003	100 3101 2409 100	14	90x160	5980	
004	100 5600 100	1	90x160	5980	
005	100 5600 100	1	90x160	5980	
006	100 5600 100	1	90x160	5980	
010	100 2700 2210 100	13	90x160	5380	
011	100 2700 2210 100	1	90x80	5380	
013	100 2409 100	1	90x75	2789	
014	100 2409 100	2	90x160	2789	
015	100 2409 100	1	90x160	2789	
017	2464 100	1	90x80	2654	
018	2464 100	1	90x160	2654	
021	100 2210 100	13	90x160	2590	
022	100 2210 100	1	90x80	2590	
023	837 100	24	90x160	1027	
024	100 490	26	90x160	680	
025	100 490	1	90x80	680	
026	100 490	25	90x160	680	
027		25	90x160	527	
WA-1	406 016 008 012 5380	1	90x406	5380	
WB-1	318 019 020 2590	1	90x318	2590	
Model	9001661	Datum/Date	22.02.2022	Seite/Page	1/6

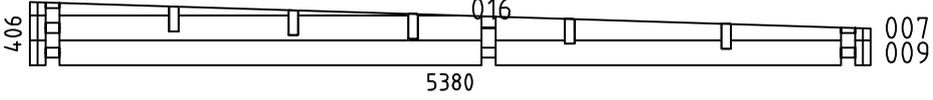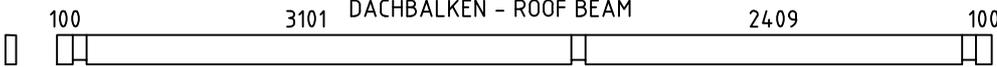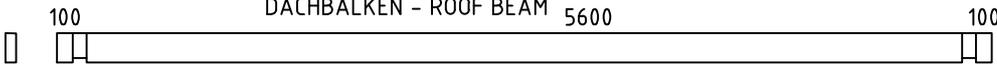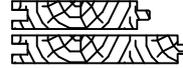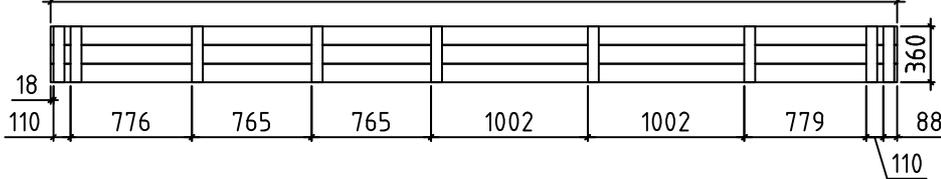Pos	Bestimmung-Specification 9001661	Stck Pcs.	Profil Profile (mm)	Länge Length (mm)	
WC-1		1	90x406	5380	
FBI3	FUNDAMENTHOLZ (IMM) - FOUNDATION BEAM (IMM) 	2	70x45	5770	
FBI4	FUNDAMENTHOLZ (IMM) - FOUNDATION BEAM (IMM) 	11	70x45	5630	
FBI1	FUNDAMENTHOLZ (IMM) - FOUNDATION BEAM (IMM) 	2	70x45	5020	
FBI2	FUNDAMENTHOLZ (IMM) - FOUNDATION BEAM (IMM) 	6	70x45	480	
EE1	TRAUFELEMENTESTÜTZEN - EAVES ELEMENT SUPPORT 	7	70x140	100	
SWE1	HOLZSCHWELLE (IMM) - THRESHOLD (IMM) (UNTER DER SAUNATÜR - UNDER SAUNA DOOR) 	1	90x28	736	
TB-1	SICHTSCHUTZZAUN - LATTICE 	6	88x404	2295	
RB1	DACHBALKEN - ROOF BEAM 	2	68x190	5980	
RB2	DACHBALKEN - ROOF BEAM 	3	68x190	5980	
R-1	DACHBRETT-ROOFBOARD 88mm or-oder 114mm 	68+1 53+1	88x18 114x18	5380	
F-1	FUSSBODENBRETTER-FLOOR BOARDS 	27+1	114x28	4995	
F-2	FUSSBODENBRETTER-FLOOR BOARDS 	22	114x28	2695	
F-3	FUSSBODENBRETTER-FLOOR BOARDS 	21	114x28	2205	
CL-1	ABDECKLEISTEN - COVER STRIPS 		18x35	25.0 lfm/rm	
FF-1	FUSSBODENLEISTEN FLOOR STRIPS 		18x35	33.0 lfm/rm	
GB-1	TRAUFELEMENTE- EAVES ELEMENT ASSEMBLY REQUIRED-MONTAGE ERFORDERLICH 5416 	2	36x360	5416	
EBP-1	TRAUFELEMENTEBRETTER - EAVES ELEMENTBOARDS 	6	18x120	5416	
MB-1	MONTAGEBRETTER - MOUNTING BOARD  SCHRAUBEN - SCREW 3.5x35	18	70x18	360	
Model	9001661	Datum/Date	22.02.2022	Seite/Page	2/6

Pos	Bestimmung-Specification 9001661		Stck Pcs.	Profil Profile (mm)	Länge Length (mm)
GB-2	TRAUFELEMENTE - EAVES ELEMENT	ASSEMBLY REQUIRED-MONTAGE ERFORDERLICH 6052	2	36x360	6052
EBP-2	TRAUFELEMENTEBRETTER - EAVES ELEMENTBOARDS		6	18x120	2680
EBP-3	TRAUFELEMENTEBRETTER - EAVES ELEMENTBOARDS		6	18x120	3372
MB-1	MONTAGEBRETTER - MOUNTING BOARD		20	70x18	360
ES-1	TRAUFELEISTE - EAVES STRIPS			30x40	12.0 lfm/rm
GS-1	GIEBELDECKLEISTE - GABLE COVER STRIPS		2	18x70	2990
WT-1	FIXIRUNGSLEISTE FÜR FENSTER - FIXING FILLET FOR WINDOW		2	43x90	1870
DT-1	FIXIRUNGSLEISTE FÜR TÜR - FIXING FILLET FOR DOOR		2	43x90	1870
SH	SCHLAGHOLZ - HAMMER BLOCK 90 MM		2		
SJ-1	GEWINDESTANGE M10 - TREADED ROD M10		2		2430
SJ-2	GEWINDESTANGE M10 - TREADED ROD M10		2		2600
HS	SCHRAUBEN FÜR TÜRRAHMEN - SCREWS FOR DOOR JAMB PSV,PSH		45	Ø3.5X35	
HS	SCHRAUBEN FÜR MONTAGEBRETTER - SCREWS FOR MOUNTING BOARD EBP		228	Ø3.5X35	
HS	SCHRAUBEN FÜR TÜRRAHMEN - SCREWS FOR DOOR JAMB PSV,PVV,PSH,PVH		90	Ø3.5X50	
HS	SCHRAUBEN FÜR TRAUFELEISTE - SCREWS FOR EAVES STRIPS ES		28	Ø4.5X45	
HS	SCHRAUBEN FÜR GIEBELDECKLEISTEN - SCREWS FOR GABLE COVER STRIPS GS		12	Ø4.5X45	
HS	SCHRAUBEN FÜR VERBINDUNGSSCHRAUBEN FENSTER - SCREW FOR FIXING WINDOW		16	Ø4.5X50	
HS	SCHRAUBEN FÜR HOLZSCHWELLE (IMM) - SCREWS FOR THRESHOLD (IMM) SWE		4	Ø4.5X50	
HS	SCHRAUBEN FÜR TRAUFELEMENTE - SCREWS FOR EAVES ELEMENT GB		8	Ø4.5X50	
HS	SCHRAUBEN FÜR TRAUFELEMENTE - SCREWS FOR EAVES ELEMENT GB		56	Ø4.5X90	
Model	9001661		Datum/Date	22.02.2022	Seite/Page 3/6

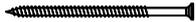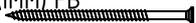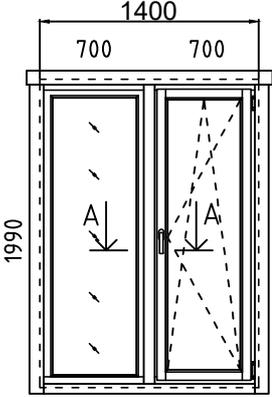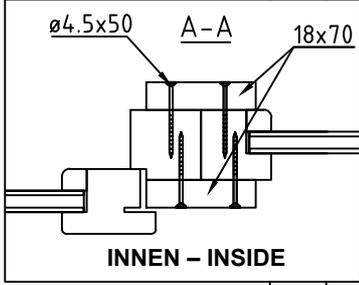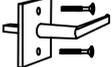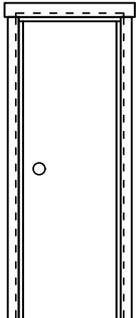Pos	Bestimmung-Specification 9001661		Stck Pcs.	Profil Profile (mm)	Länge Length (mm)
HS	SCHRAUBEN FÜR 1. BOHLENREIHE - SCREWS FOR 1. WALL BEAM		12	Ø5.0X120	
HS	SCHRAUBEN FÜR FUNDAMENTHOLZ (IMM) - SCREWS FOR FOUNDATION BEAM (IMM) FB		84	Ø5.0X120	
HS	SCHRAUBEN FÜR BLENDENSTÜTZEN - SCREWS FOR PARAPET SUPPORT EE		14	Ø5.0X120	
HS	SCHRAUBEN FÜR DACHBALKEN - SCREWS FOR ROOF BEAM RB		12	Ø6X160	
HS	SCHRAUBEN FÜR ALU TÜR - SCREWS FOR ALU DOOR		30	Ø3.5X35	
HS	SCHRAUBEN FÜR SICHTSCHUTZZAUN - SCREWS FOR LATTICE TB		36	Ø6X40	
KL	UNTERLEGSCHIBE M8 FÜR SICHTSCHUTZZAUN - PLAIN WASHER M8 SCREWS FOR LATTICE TB		36	M6X18	
NF	NÄGEL FÜR DACHBRETTER - NAILS FOR ROOF BOARDS R		742	Ø2.5X60	
NF	NÄGEL FÜR FUSSBODENBRETTER - NAILS FOR FLOOR BOARDS F		1020	Ø2.5X60	
NF	NÄGEL FÜR ABDECKLEISTEN - NAILS FOR COVER STRIPS CL		57	Ø2X40	
NF	NÄGEL FÜR FUSSBODENLEISTE - NAILS FOR FLOOR STRIPS FF1		77	Ø2X40	
	FENSTER - WINDOW, ORT 1H	 <p style="text-align: center;">1400 700 700 1990</p>	FESTSTEHEND/FIXED DIN RECHTS/RIGHT HANDED 1 1	700x1990 700x1990	
		 <p style="text-align: center;">ø4.5x50 A-A 18x70 INNEN - INSIDE</p>			
AMV	FENSTERGRIFF - WINDOW HANDLE FITTINGS		1		
	TÜR - DOOR, SAUNA	 <p style="text-align: center;">690 1990</p>	DIN RECHTS/RIGHT HANDED 1	690x1990 (700X2000)	
Model	9001661	Datum/Date	22.02.2022	Seite/Page	4/6

Pos	Bestimmung-Specification 9001661	Stck Pcs.	Profil Profile (mm)	Länge Length (mm)	
	<p>TÜR - DOOR, ALU</p> <p>DIN RECHTS/RIGHT HANDED DIN LINKS/LEFT HANDED</p>	1 1	2000x2067 2000x2067		
RY1	RAHMEN OBEN- HEAD		2	43x90	2000
RA1	EXTRA FUNDAMENTHOLZ (IMM) - EXTRA FLOOR JOIST (IMM)		2	28x90	2036
RK1	RAHMEN VERTIKAL - JAMBS		4	18x90	2110
PSH1	INNEN HORIZONTALE TÜRBOARDS - HORIZONTAL ARCHITRAVE (INSIDE)		2	90x18	2240
PSV1	INNEN VERTIKAL TÜRBOARDS - VERTICAL ARCHITRAVE (INSIDE)		4	90x18	2090
PVH1	AUSSEN HORIZONTALE TÜRBOARDS - HORIZONTAL ARCHITRAVE (OUTSIDE)		2	90x18	2240
PVV1	AUSSEN VERTIKAL TÜRBOARDS - VERTICAL ARCHITRAVE (OUTSIDE)		4	90x18	2118
DF-1	FIXIRUNGSLEISTE FÜR TÜR - FIXING FILLET FOR DOOR		4	18x25	2030
Model	9001661	Datum/Date	22.02.2022	Seite/Page	5/6

Pos	Bestimmung-Specification 9001661	Stck Pcs.	Profil Profile (mm)	Länge Length (mm)	
	TÜR - DOOR, ALU DIN LINKS/LEFT HANDED 	1	2000x2067		
RY1	RAHMEN OBEN- HEAD		1	43x90	2000
RA1	EXTRA FUNDAMENTHOLZ (IMM) - EXTRA FLOOR JOIST (IMM)		1	28x90	2036
RK1	RAHMEN VERTIKAL - JAMBS		2	18x90	2110
PSH1	INNEN HORIZONTALE TÜRBOARDS - HORIZONTAL ARCHITRAVE (INSIDE)		1	90x18	2240
PSV1	INNEN VERTIKAL TÜRBOARDS - VERTICAL ARCHITRAVE (INSIDE)		2	90x18	2090
PVH1	AUSSEN HORIZONTALE TÜRBOARDS - HORIZONTAL ARCHITRAVE (OUTSIDE)		1	90x18	2240
PVV1	AUSSEN VERTIKAL TÜRBOARDS - VERTICAL ARCHITRAVE (OUTSIDE)		2	90x18	2118
DF-2	FIXIRUNGSLEISTE FÜR TÜR - FIXING FILLET FOR DOOR		2	18x25	2110
!	SAUNAMODULE WERDEN ZUSAMMEN GELIEFERT THE SAUNA PLATFORM MODULES ARE DELIVERED TOGETHER WITH THE INSTALLATION MATERIAL				
✂	BITTE SELBER ANPASSEN (FALLS NÖTIG)! - CUT INTO LENGTH ON SITE (IF NEEDED)!				
Model	9001661	Datum/Date	22.02.2022	Seite/Page	6/6