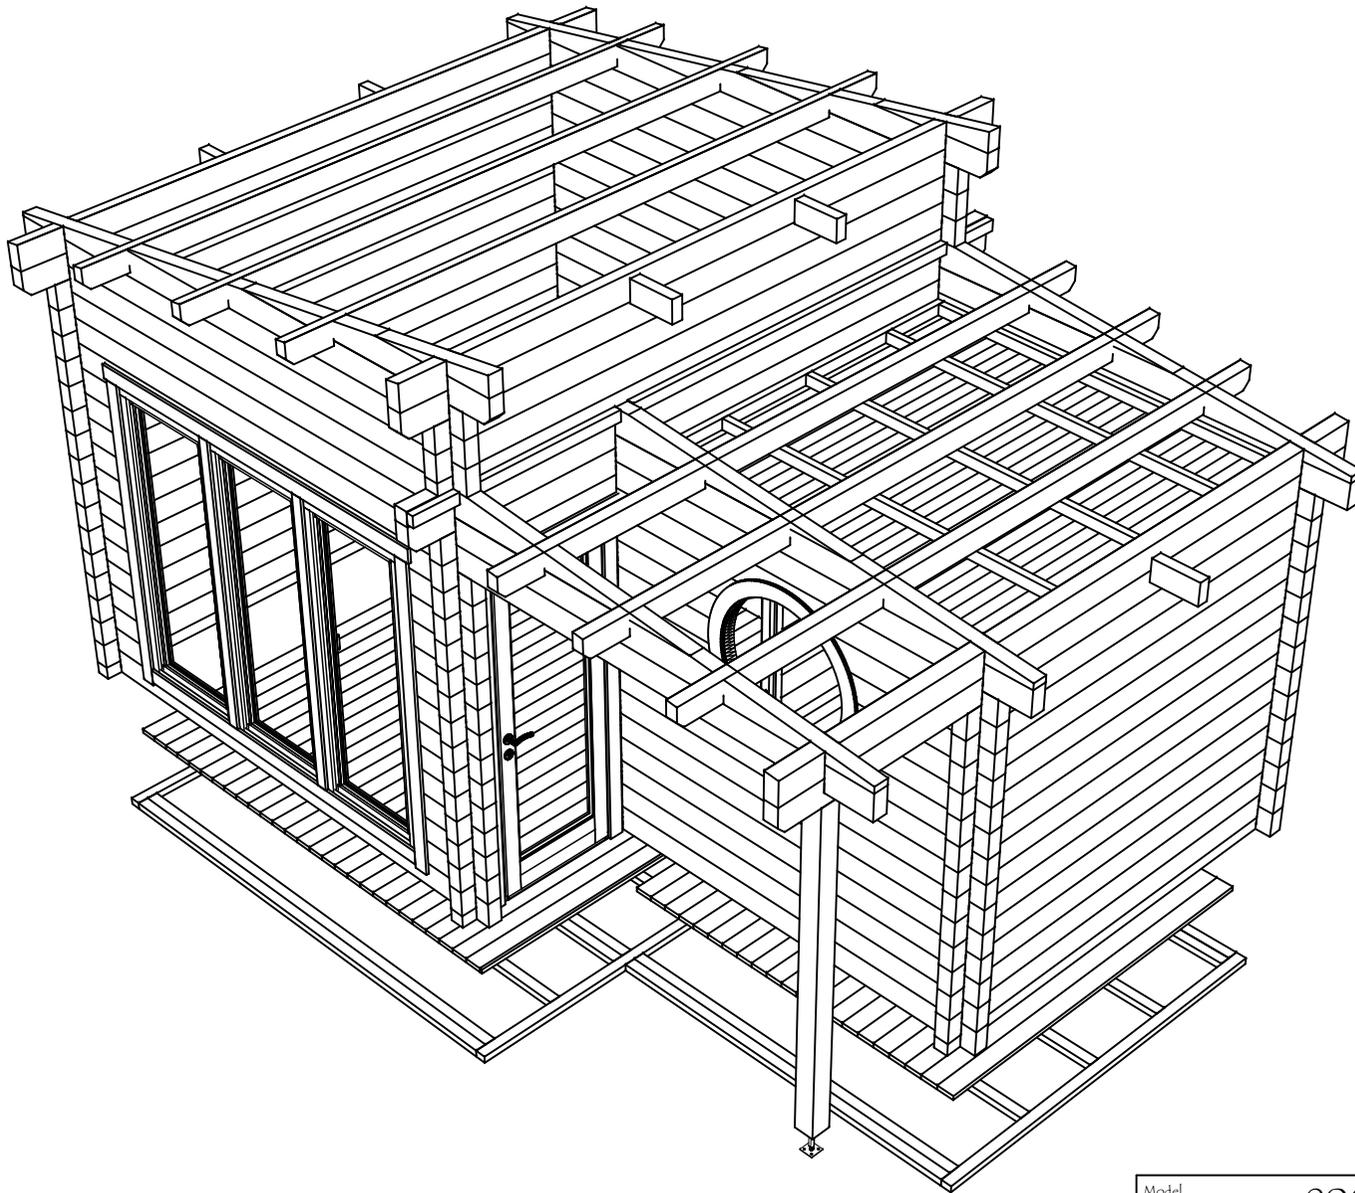
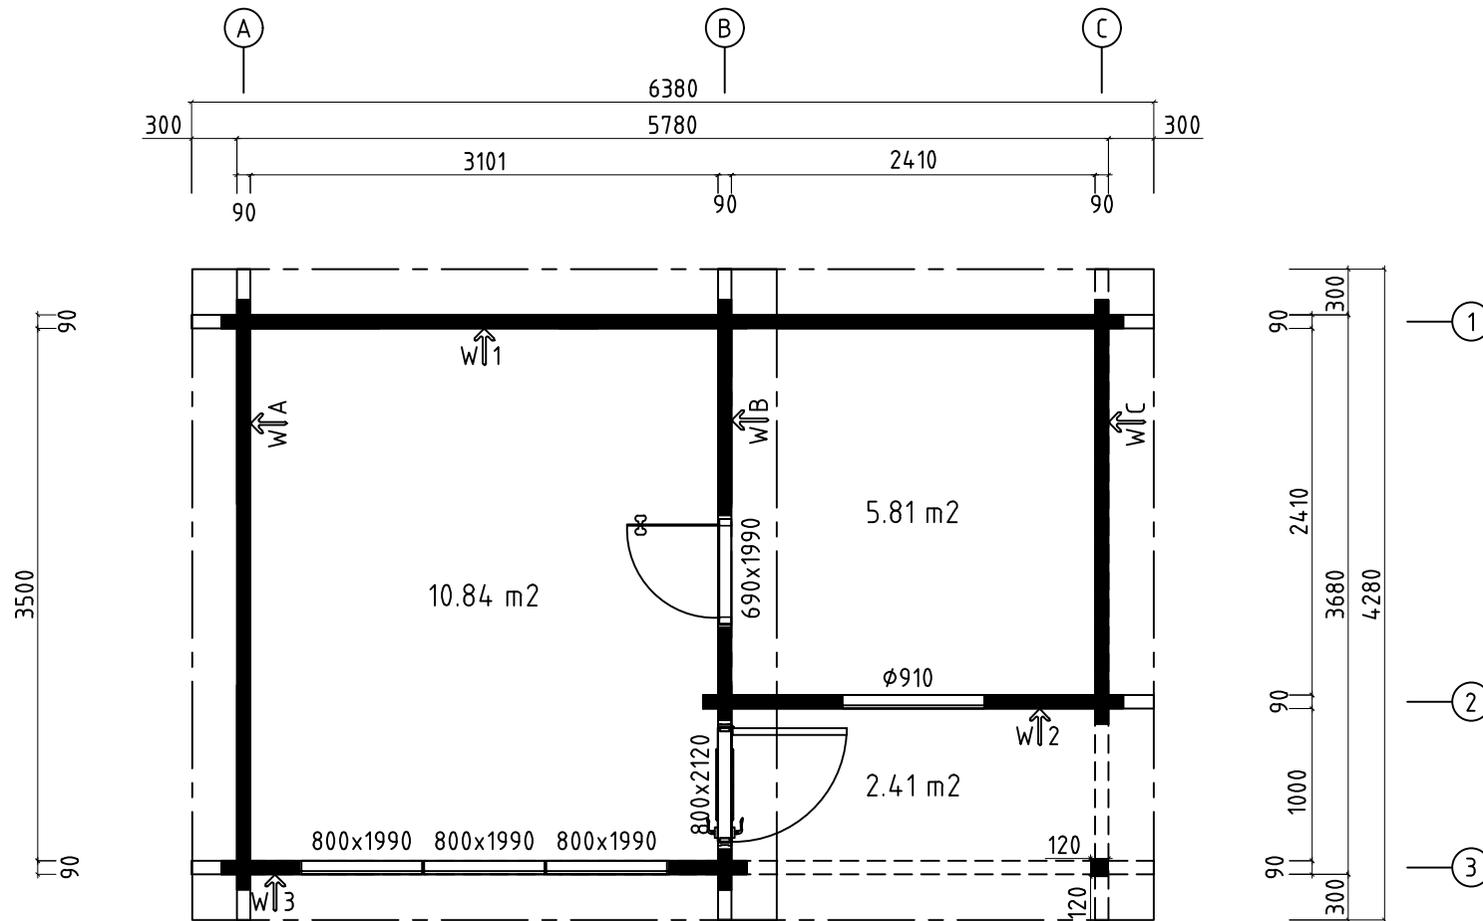


Model	9003160	Seite/Page	1
Zeichnung/Drawing	3D	Maßstab/Scale	
Profil/Profile	90x160	Datum/Date	29.11.2024
Zeichner/Drafter	SRM	File	9003160 .dwg





Model	9003160	Seite/Page	2
Zeichnung/Drawing	3D	Maßstab/Scale	
Profil/Profile	90x160	Datum/Date	29.11.2024
Zeichner/Drafter	SRM	File	9003160 .dwg



H = 1.700 m
 TOTAL: 19.06 m²




Model	9003160	Seite/Page	3
Zeichnung/Drawing	GRUNDPLAN - GROUNDPLAN	Maßstab/Scale	1:50
Profil/Profile	90x160	Datum/Date	29.11.2024
Zeichner/Drafter	SRM	File	9003160.dwg

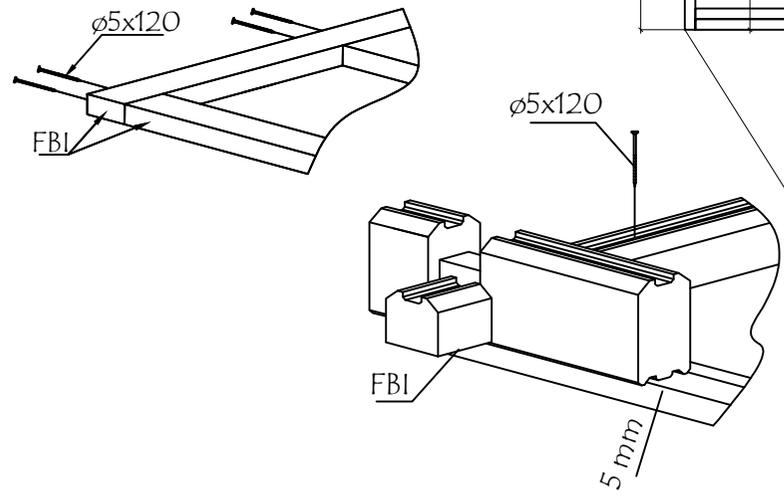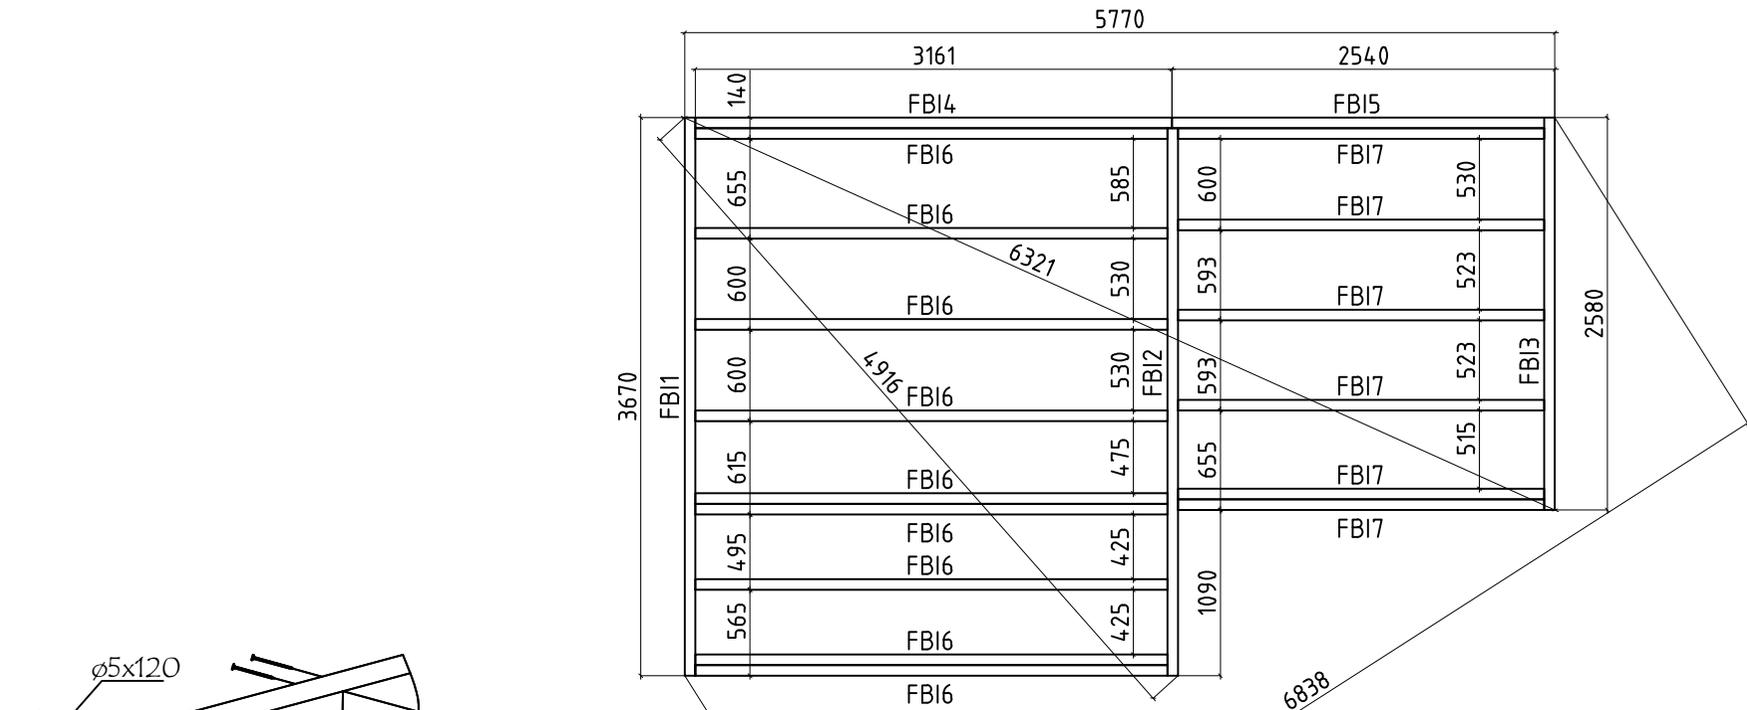



Model	9003160	Seite/Page	4
Zeichnung/Drawing	FUNDAMENTHOLZ (IMM) - FOUNDATION BEAM (IMM)	Maßstab/Scale	1:50
Profil/Profile	70x45	Datum/Date	29.11.2024
Zeichner/Drafter	SRM	File	9003160.dwg

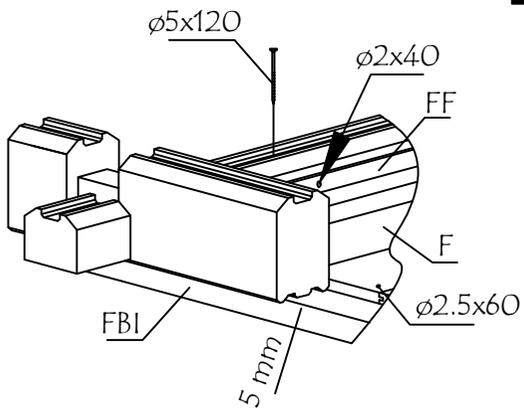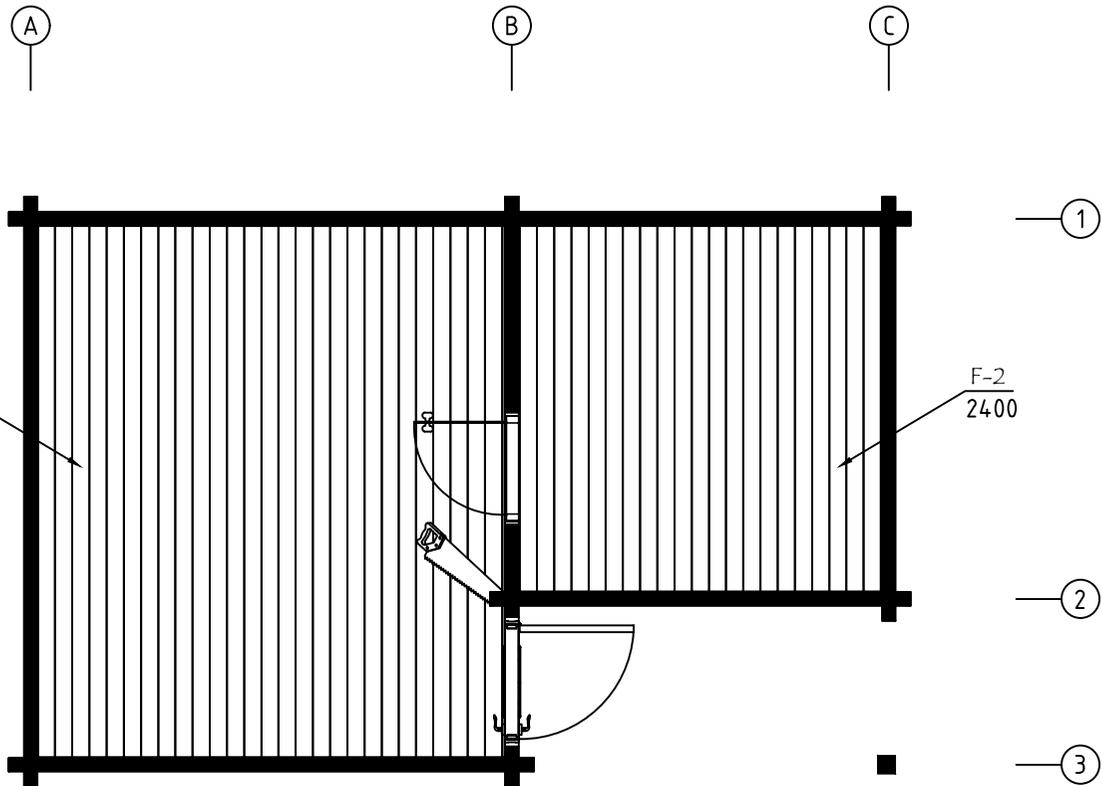


Model	9003160	Seite/Page	5
Zeichnung/Drawing	FUSSBODENBRETTER - FLOOR BOARDS	Maßstab/Scale	1:50
Profil/Profile	114x28	Datum/Date	29.11.2024
Zeichner/Drafter	SRM	File	9003160.dwg

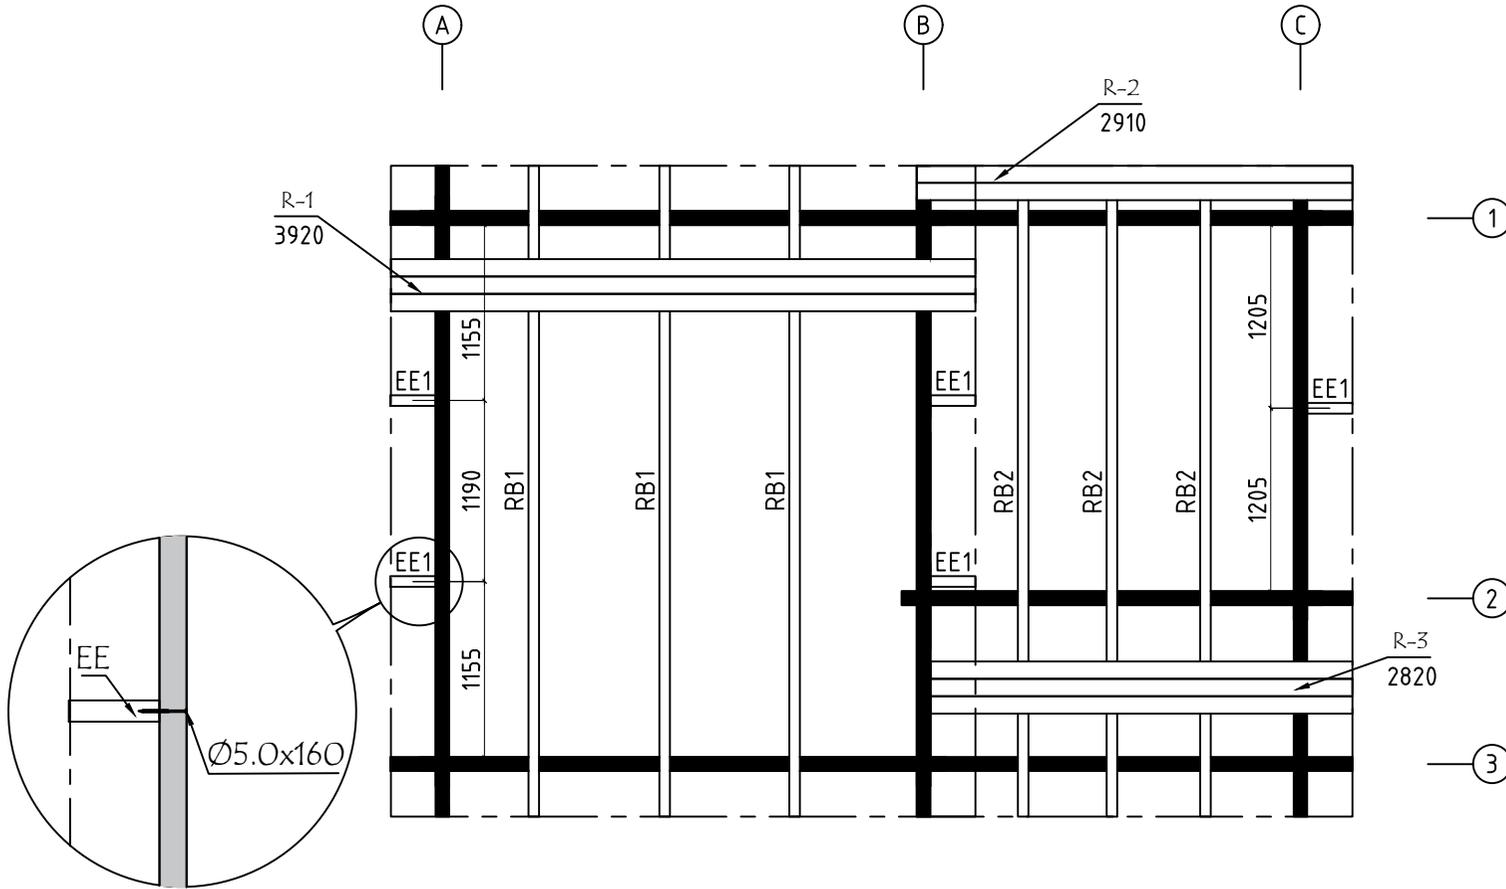


Model	9003160	Seite/Page	6
Zeichnung/Drawing	DACH-PLAN - ROOF PLAN	Maßstab/Scale	1:50
Profil/Profile	88x18 oder-or 114x18 / 70x140	Datum/Date	29.11.2024
Zeichner/Drafter	SRM	File	9003160.dwg

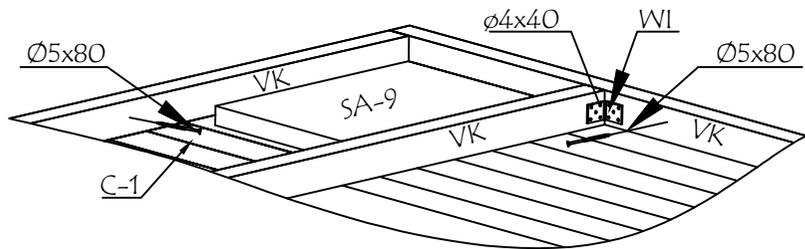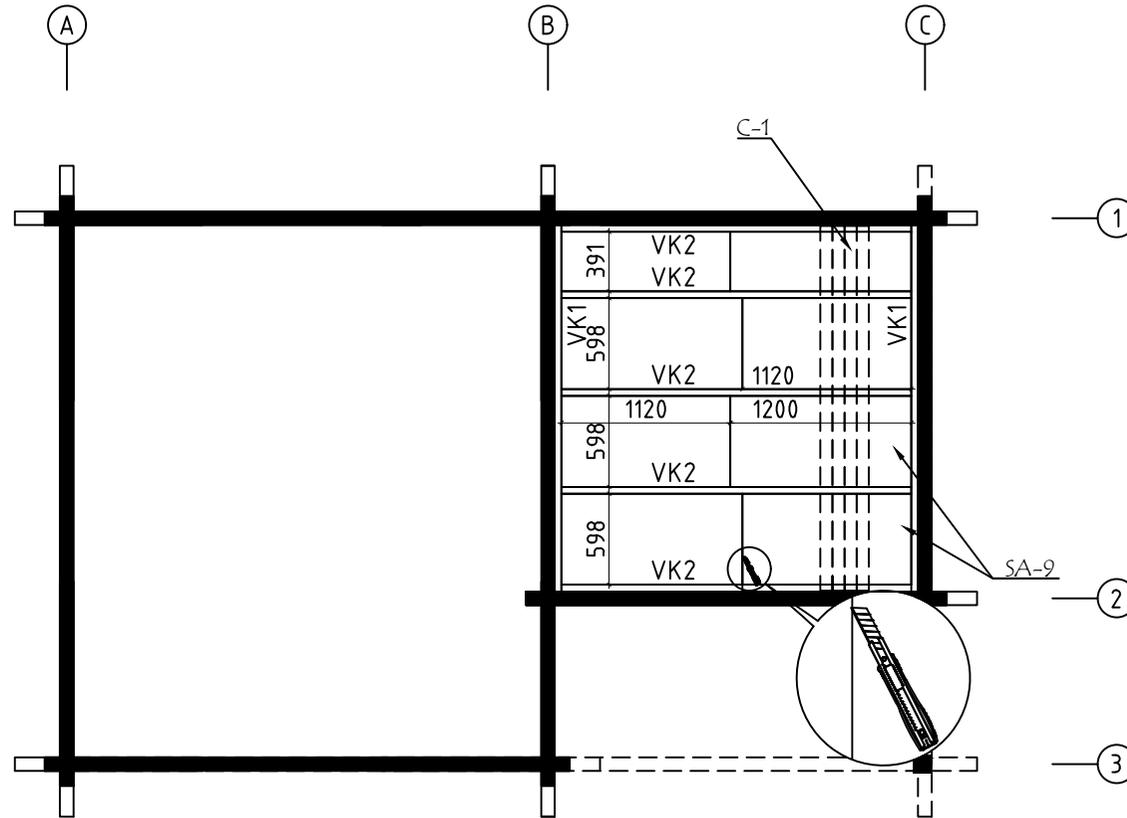


Model	9003160	Seite/Page	7
Zeichnung/Drawing	SAUNA DECKENBRETTER - CEILING BOARDS	Maßstab/Scale	1:50
Profil/Profile	80x15 / 45x70	Datum/Date	29.11.2024
Zeichner/Drafter	SRM	File	9003160.dwg

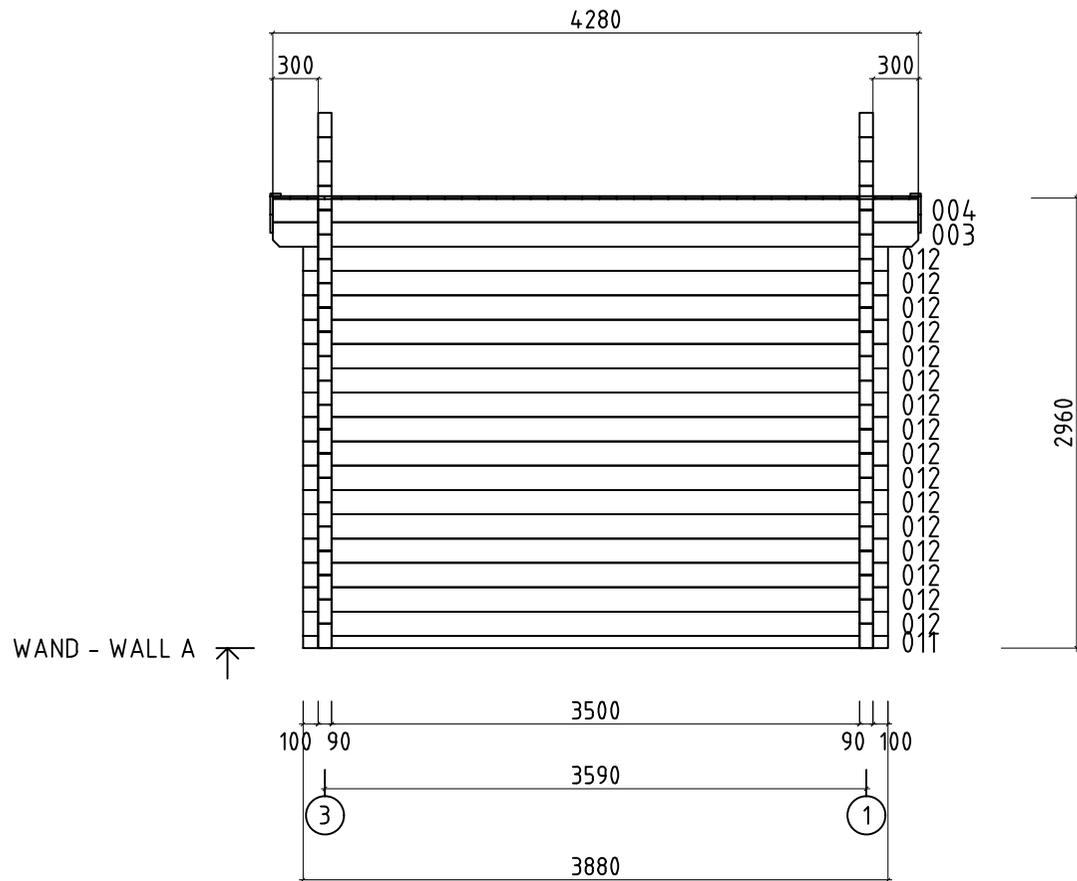




Model	9003160	Seite/Page	9
Zeichnung/Drawing	WAND - WALL A	Maßstab/Scale	1:50
Profil/Profile	90x160	Datum/Date	29.11.2024
Zeichner/Drafter	SRM	File	9003160.dwg

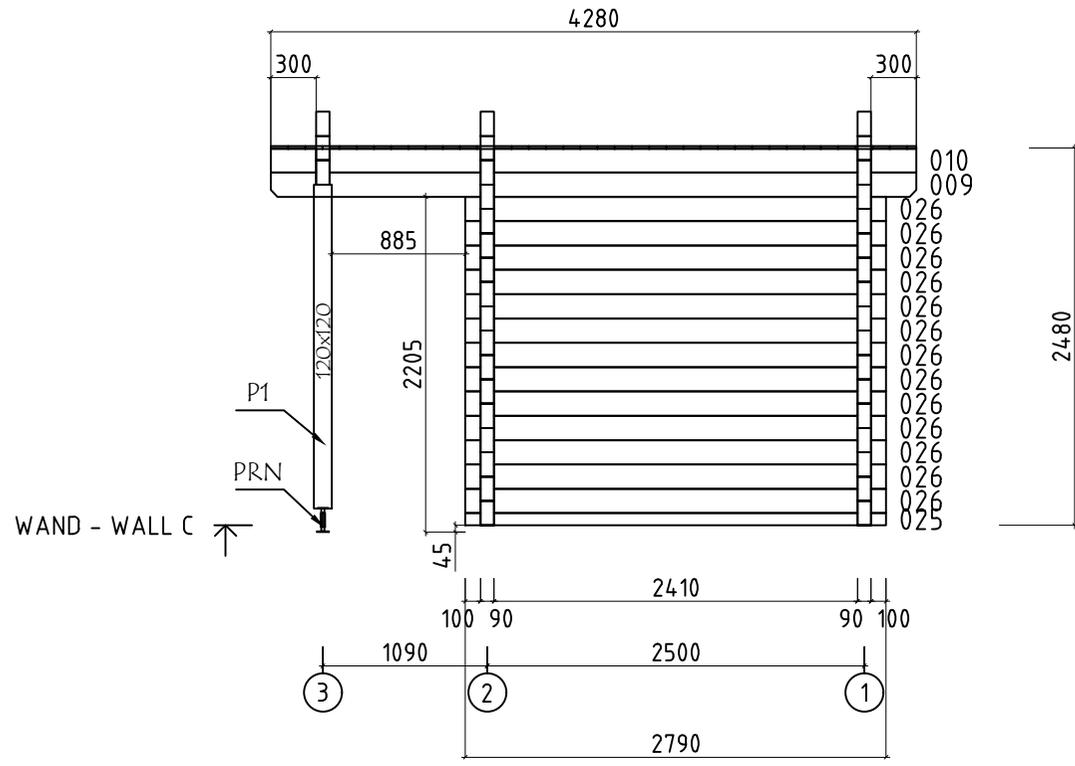

Model	9003160	Seite/Page	11
Zeichnung/Drawing	WAND - WALL C	Maßstab/Scale	1:50
Profil/Profile	90x160	Datum/Date	29.11.2024
Zeichner/Drafter	SRM	File	9003160.dwg

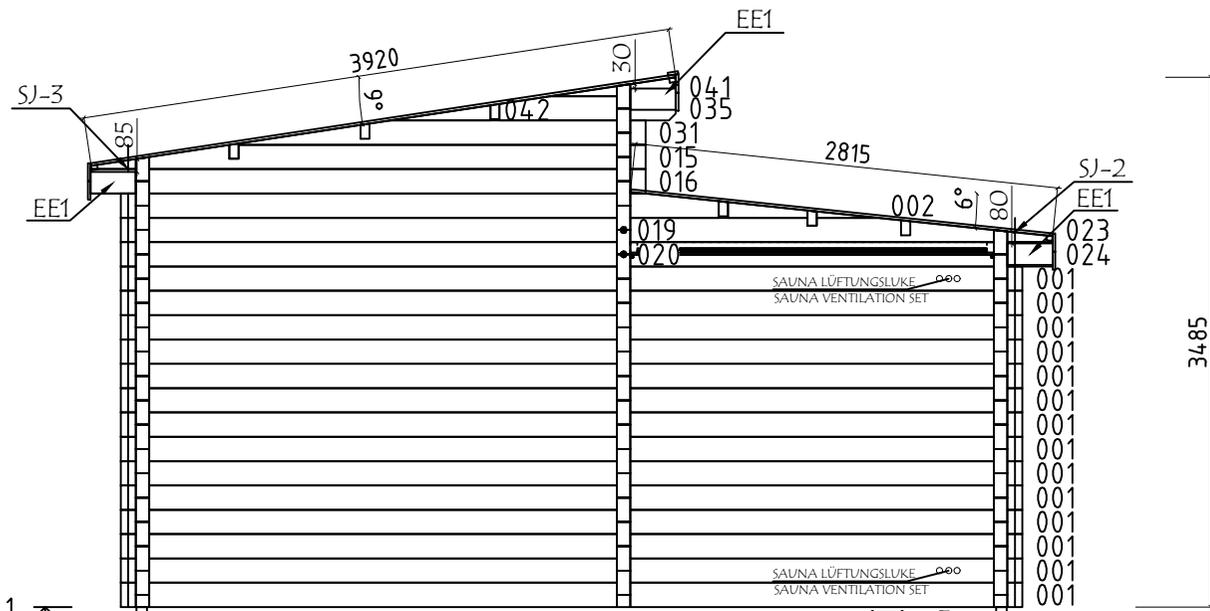


WAND - WALL 1 ↑

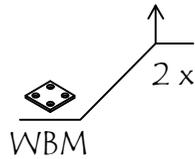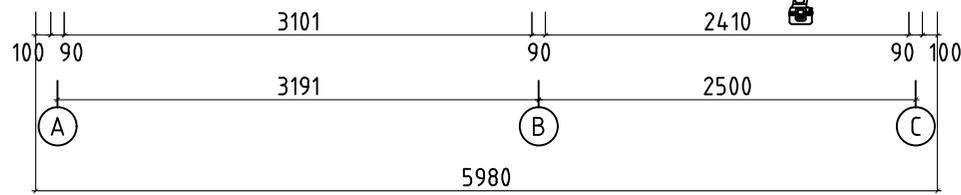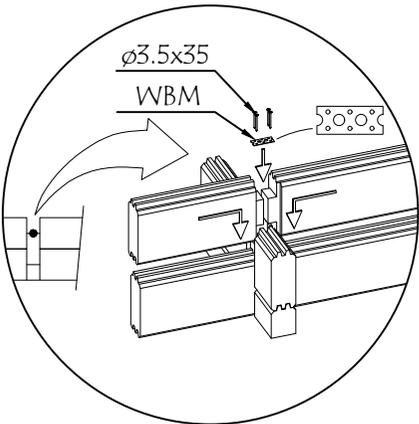


Bitte achten Sie darauf dass die Lüftungsöffnungen von innen nicht mit der Saunabank bedeckt werden!
 Please make sure that the ventilation openings are not covered from the inside with the sauna bench!

Model	9003160	Seite/Page	12
Zeichnung/Drawing	WAND - WALL 1	Maßstab/Scale	1:50
Profil/Profile	90x160	Datum/Date	29.11.2024
Zeichner/Drafter	SRM	File	9003160.dwg



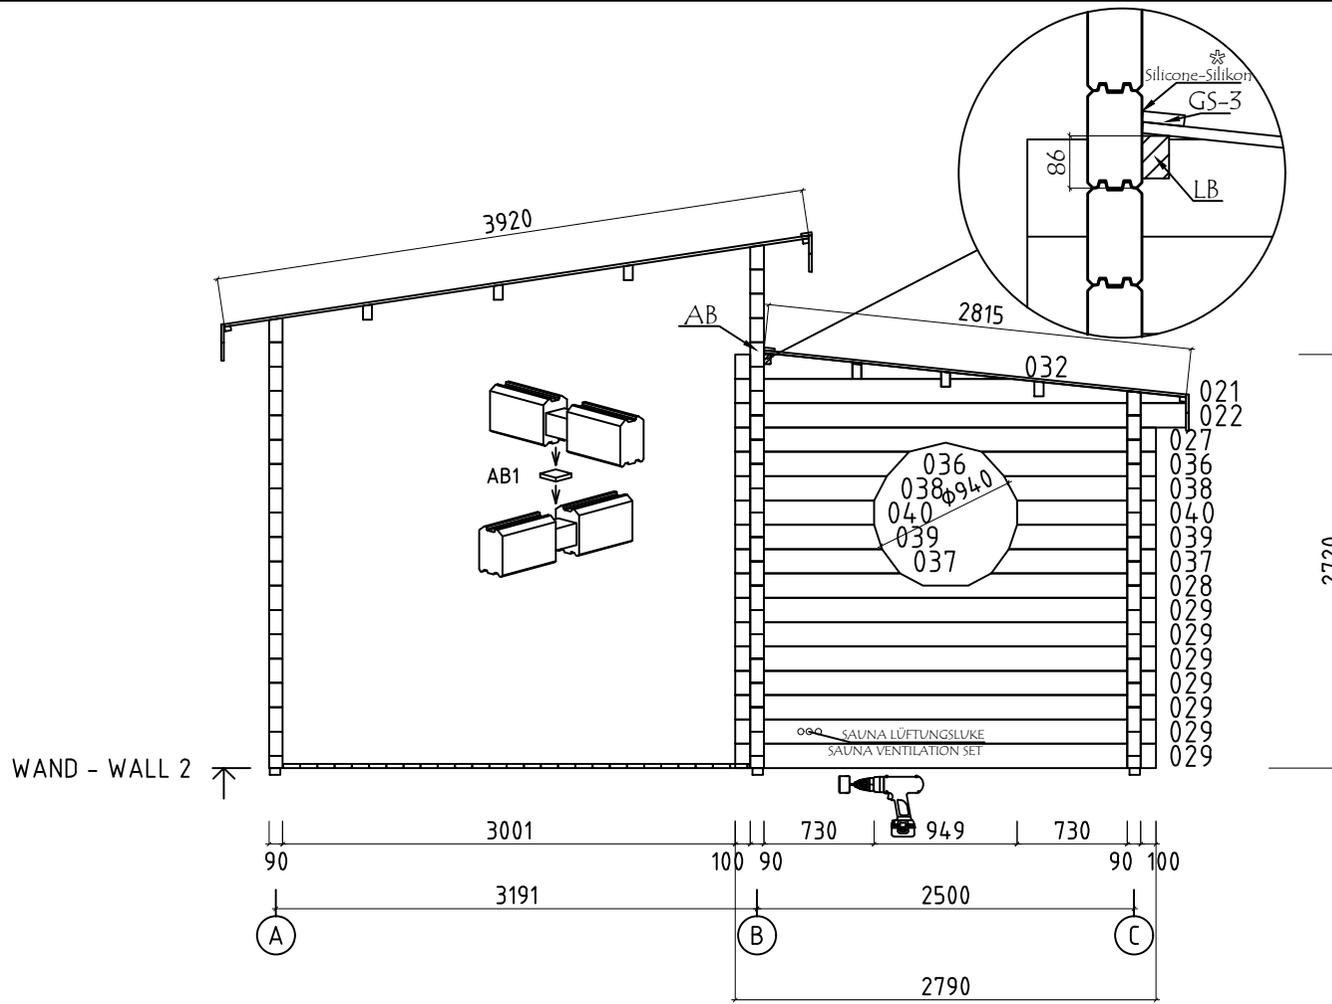
* Gehört nicht zum Lieferumfang -
Does not belong to the delivery set





Model	9003160	Seite/Page	13
Zeichnung/Drawing	WAND - WALL 2	Maßstab/Scale	1:50
Profil/Profile	90x160	Datum/Date	29.11.2024
Zeichner/Drafter	SRM	File	9003160.dwg

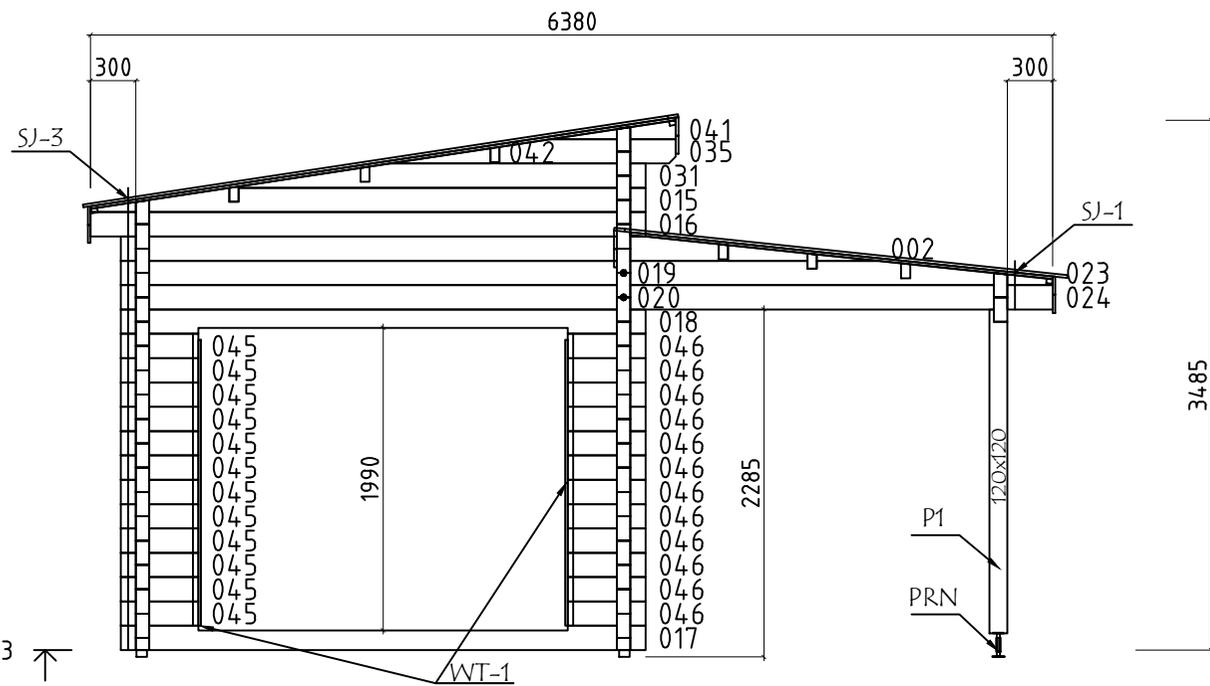

WAND - WALL 3 ↑












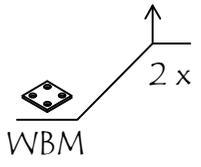
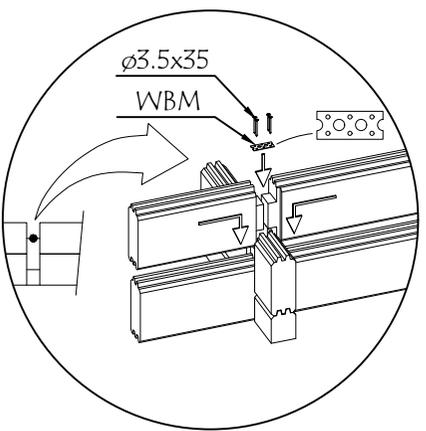
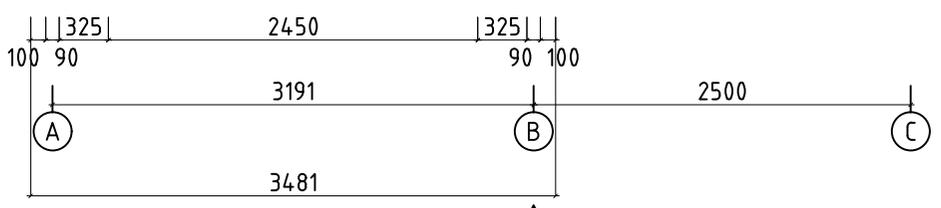










Model	9003160	Seite/Page	14
Zeichnung/Drawing	WAND - WALL 3	Maßstab/Scale	1:50
Profil/Profile	90x160	Datum/Date	29.11.2024
Zeichner/Drafter	SRM	File	9003160.dwg





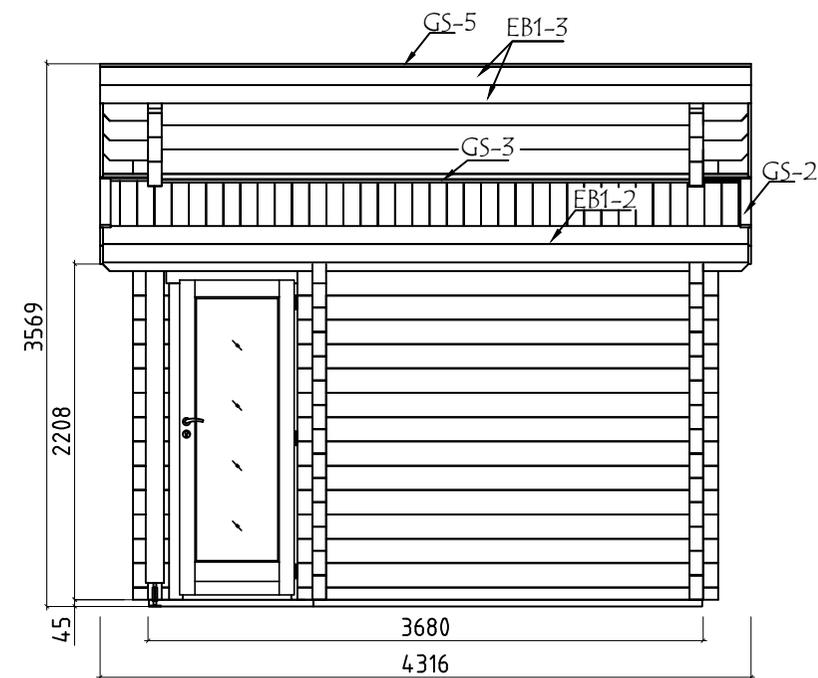
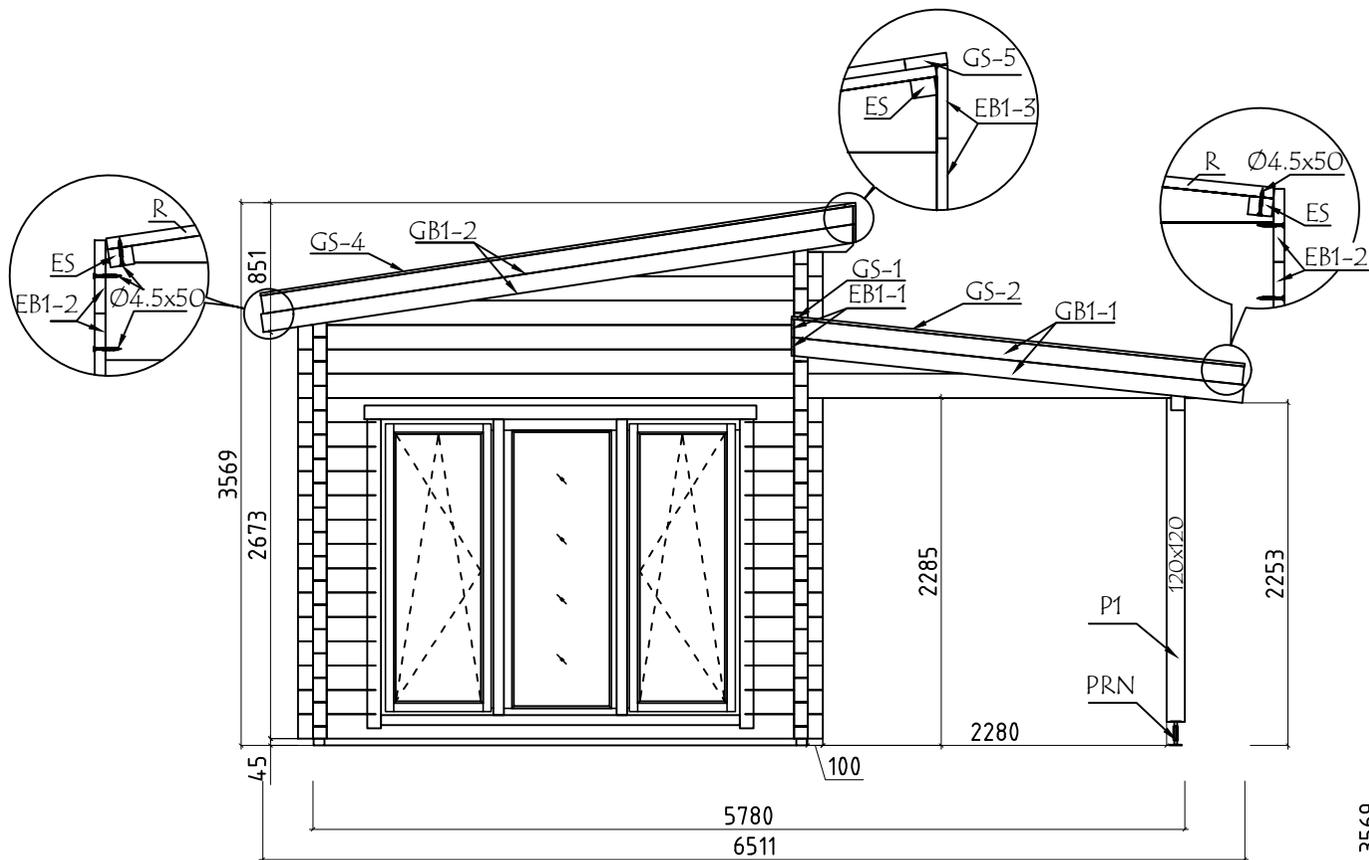




Model	9003160	Seite/Page	15
Zeichnung/Drawing	ANSICHTEN - VIEWS	Maßstab/Scale	1:50
Profil/Profile	90x160	Datum/Date	29.11.2024
Zeichner/Drafter	SRM	File	9003160.dwg



Pos	Bestimmung-Specification 9003160	Stck. Pcs.	Profil Profile (mm)	Länge Length (mm)	
1	ERZATZBOHLE-SPARE BEAM 100 5600 100	1	90x160	5980	
001	100 3100 2410 100	14	90x160	5980	
003	300 3500 300	1	90x160	4280	
004	300 3500 300	1	90x160	4280	
005	300 3500 300	1	90x160	4280	
006	300 1000 2410 300	1	90x160	4280	
007	300 3500 300	1	90x160	4280	
008	300 1000 2410 300	1	90x160	4280	
009	300 1000 2410 300	1	90x160	4280	
010	300 1000 2410 300	1	90x160	4280	
011	100 3500 100	1	90x80	3880	
012	100 3500 100	16	90x160	3880	
013	100 1000 2410 100	2	90x160	3880	
014	100 3500 100	2	90x160	3880	
017	100 3100 100	1	90x160	3480	
018	100 3100 100	1	90x160	3480	
020	100 3100	2	90x160	3335	
022	100 2410 300	1	90x160	2990	
024	2410 300	2	90x160	2845	
025	100 2410 100	1	90x80	2790	
026	100 2410 100	13	90x160	2790	
027	100 2410 100	1	90x160	2790	
028	100 2410 100	1	90x160	2790	
Model	9003160	Datum/Date	29.11.2024	Seite/Page	1/6

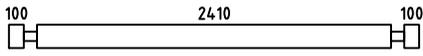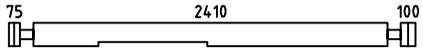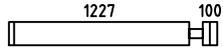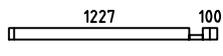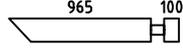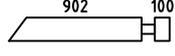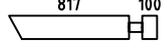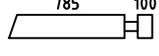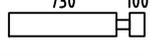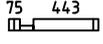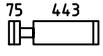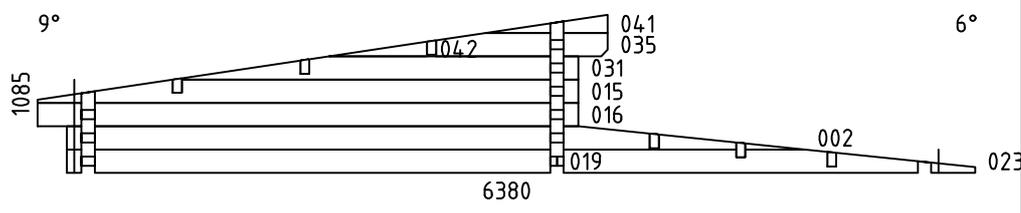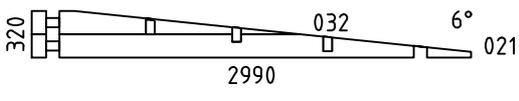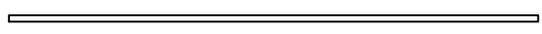Pos	Bestimmung-Specification 9003160	Stck. Pcs.	Profil Profile (mm)	Länge Length (mm)	
029		7	90x160	2790	
030		1	90x160	2765	
033		12	90x160	1417	
034		1	90x80	1417	
036		2	90x160	1155	
037		2	90x160	1092	
038		2	90x160	1007	
039		2	90x160	975	
040		2	90x160	920	
043		1	90x80	608	
044		12	90x160	608	
045		12	90x160	515	
046		12	90x160	515	
047		13	90x160	265	
048		1	90x80	265	
W1-1 W3-1		1 1	90x1085	6380	
W2-1		1	90x320	2990	
SH	SCHLAGHOLZ - HAMMER BLOCK 90 MM 	2	90x160	300	
FBI1	FUNDAMENTHOLZ (IMM) - FOUNDATION BEAM (IMM) 	1	70x45	3670	
FBI2	FUNDAMENTHOLZ (IMM) - FOUNDATION BEAM (IMM) 	1	70x45	3600	
Model	9003160	Datum/Date	29.11.2024	Seite/Page	2/6

  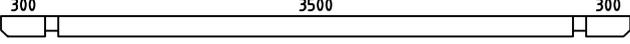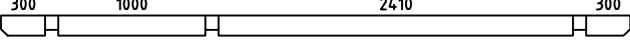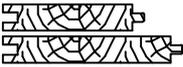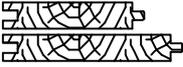  Pos	Bestimmung-Specification 9003160		Stck. Pcs.	Profil Profile (mm)	Länge Length (mm)	
FBI3	FUNDAMENTHOLZ (IMM) - FOUNDATION BEAM (IMM) 		1	70x45	2580	
FBI4	FUNDAMENTHOLZ (IMM) - FOUNDATION BEAM (IMM) 		1	70x45	3160	
FBI5	FUNDAMENTHOLZ (IMM) - FOUNDATION BEAM (IMM) 		1	70x45	2469	
FBI6	FUNDAMENTHOLZ (IMM) - FOUNDATION BEAM (IMM) 		9	70x45	3130	
FBI7	FUNDAMENTHOLZ (IMM) - FOUNDATION BEAM (IMM) 		6	70x45	2429	
EE1	TRAUFELEMENTESTÜTZEN - EAVES ELEMENT SUPPORT 		5	70x140	300	
P1	PFOSTEN - POST 		1	120x120	2130	
LB1	STÜTZBALKEN - SUPPORT BEAM 		2	45x70	300	
LB2	STÜTZBALKEN - SUPPORT BEAM 		1	45x70	1000	
LB3	STÜTZBALKEN - SUPPORT BEAM 		1	45x70	2410	
RB1	DACHBALKEN - ROOF BEAM 		3	70x140	4280	
RB2	DACHBALKEN - ROOF BEAM 		3	70x140	4280	
R-1	DACHBRETT - ROOFBOARD	88mm or-oder 114mm		49+1 38+1	88x18 114x18	3920
R-2	DACHBRETT - ROOFBOARD	88mm or-oder 114mm		9+1 7+1	88x18 114x18	2910
R-3	DACHBRETT - ROOFBOARD	88mm or-oder 114mm		40 31	88x18 114x18	2820
F-1	FUSSBODENBRETTER - FLOOR BOARDS			28+1	114x28	3490
F-2	FUSSBODENBRETTER - FLOOR BOARDS			21	114x28	2400
FF-1	FUSSBODENLEISTEN FLOOR STRIPS				18x35	24,0 lfm/rm
GB1-1	GIEBELLEISTE - GABLE MOULDING		4	18x120	3000	
GB1-2	GIEBELLEISTE - GABLE MOULDING		4	18x120	3970	
EB1-1	TRAUFBRETT - EAVES BOARD			4	18x120	318
EB1-2	TRAUFBRETT - EAVES BOARD			4	18x120	4280
EB1-3	TRAUFBRETT - EAVES BOARD			2	18x120	4316
Model	9003160		Datum/Date	29.11.2024	Seite/Page	3/6

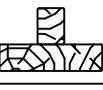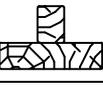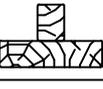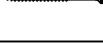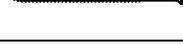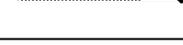Pos	Bestimmung-Specification 9003160		Stck. Pcs.	Profil Profile (mm)	Länge Length (mm)
ES-1	TRAUFENLEISTE - EAVES STRIPS		3	30x40	4280
GS-1	GIEBELDECKLEISTE - GABLE COVER STRIPS		2	18x70	248
GS-2	GIEBELDECKLEISTE - GABLE COVER STRIPS		2	18x70	2950
GS-3	GIEBELDECKLEISTE - GABLE COVER STRIPS		1	18x70	3500
GS-4	GIEBELDECKLEISTE - GABLE COVER STRIPS		2	18x70	3920
GS-5	GIEBELDECKLEISTE - GABLE COVER STRIPS		1	18x70	4316
WT-1	FIXIRUNGSLEISTE FÜR FENSTER - FIXING FILLET FOR WINDOW		2	43x90	1880
DT-1	FIXIRUNGSLEISTE FÜR TÜR - FIXING FILLET FOR DOOR		2	43x90	1960
DT-2	FIXIRUNGSLEISTE FÜR TÜR - FIXING FILLET FOR DOOR		2	43x90	2120
AB	ERHEBEN - UPLIFT		1	75x70x18	
SJ-1	GEWINDESTANGE M10 - TREADED ROD M10		1		260
SJ-2	GEWINDESTANGE M10 - TREADED ROD M10		1		2500
SJ-3	GEWINDESTANGE M10 - TREADED ROD M10		2		2970
SJ-4	GEWINDESTANGE M10 - TREADED ROD M10		2		3470
HS1	SCHRAUBEN FÜR WANDBOHLLEN BEFESTIGUNG METALLESCREW - SCREWS FOR WALLBEAMS CONNECTING METAL WBM		16	ø3.5x35	
HS	SCHRAUBEN FÜR GIEBELLEISTE - SCREWS FOR GABLE MOULDING / GB		80	ø4.5x50	
HS	SCHRAUBEN FÜR TRAUFBRETTEN - SCREWS FOR EAVES BOARD / EB		70	ø4.5x50	
HS	SCHRAUBEN FÜR TRAUFELEISTE - SCREWS FOR EAVES STRIPS / ES		33	ø4.5x50	
HS	SCHRAUBEN FÜR GIEBELDECKLEISTEN - SCREWS FOR GABLE COVER STRIPS / GS		50	ø4.5x50	
HS	SCHRAUBEN FÜR PFOSTEN - SCREWS FOR POST / P		2	ø4.5x70	
HS	SCHRAUBEN FÜR 1. BOHLENREIHE - SCREWS FOR 1. WALL BEAM		22	ø5.0x120	
HS	SCHRAUBEN FÜR FUNDAMENTHOLZ - SCREWS FOR FOUNDATION BEAM / FBI		68	ø5.0x120	
HS	SCHRAUBEN FÜR GIEBEL - SCREW FOR GABLE / W		20	ø5.0x120	
Model	9003160	Datum/Date	29.11.2024	Seite/Page	4/6

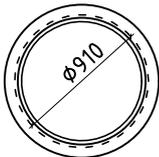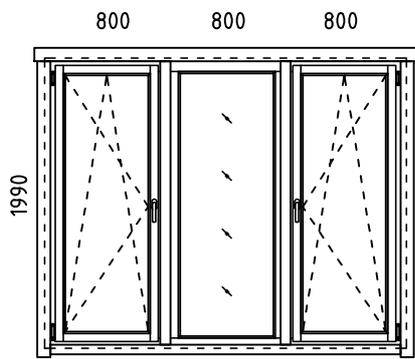Pos	Bestimmung-Specification 9003160		Stck. Pcs.	Profil Profile (mm)	Länge Length (mm)
HS	SCHRAUBEN FÜR STÜTZBALKEN - SCREWS FOR SUPPORT BEAM / LBH		22	Ø5x80	
HS	SCHRAUBEN FÜR BLENDESTÜTZEN - SCREWS FOR PARAPET SUPPORT / EE		10	Ø6x160	
HS	SCHRAUBEN FÜR DACHBALKEN - SCREWS FOR ROOF BEAM / RB		15	Ø6x160	
HS	SCHRAUBEN FÜR REGULIERUNGSSCHRAUBE FÜR PFOSTEN - SCREWS FOR POST HEIGHT ADJUSTMENT / PRN		4	Ø6x45	
NF	NÄGEL FÜR DACHBRETTER - NAILS FOR ROOF BOARDS / R		684	Ø2.5x60	
NF	NÄGEL FÜR FUSSBODENBRETTER - NAILS FOR FLOOR BOARDS / F		610	Ø2.5x60	
NF	NÄGEL FÜR FUSSBODENLEISTE - NAILS FOR FLOOR STRIPS / FF		60	Ø2x40	
WBM4	WANDBOHLN BEFESTIGUNG METALLE - WALLBEAMS CONNECTING METAL		4	60x60	
PRN	REGULIERUNGSSCHRAUBE FÜR PFOSTEN - POST HEIGHT ADJUSTMENT		1		
AST_1H	FENSTER - WINDOW	FESTSTEHEND/FIXED 	1	Ø910	
AST_1H	FENSTER - WINDOW	DIN LINKS/LEFT HANDED FESTSTEHEND/FIXED DIN RECHTS/RIGHT HANDED 	1 1 1	800x1990 800x1990 800x1990	
Model	9003160	Datum/Date	29.11.2024	Seite/Page	5/6

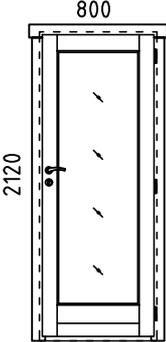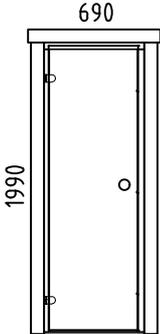Pos	Bestimmung-Specification 9003160	Stck. Pcs.	Profil Profile (mm)	Länge Length (mm)	
AST _PRE	TÜR - DOOR DIN RECHTS/RIGHT HANDED 	1	800x2120		
SAUNA	TÜR - DOOR DIN LINKS/LEFT HANDED 	1	690x1990		
!	SAUNAMODULE WERDEN ZUSAMMEN GELIEFERT THE SAUNA PLATFORM MODULES ARE DELIVERED TOGETHER WITH THE INSTALLATION MATERIAL				
✘	BITTE SELBER ANPASSEN (FALLS NÖTIG)! - CUT INTO LENGTH ON SITE (IF NEEDED)!				
Model	9003160	Datum/Date	29.11.2024	Seite/Page	6/6