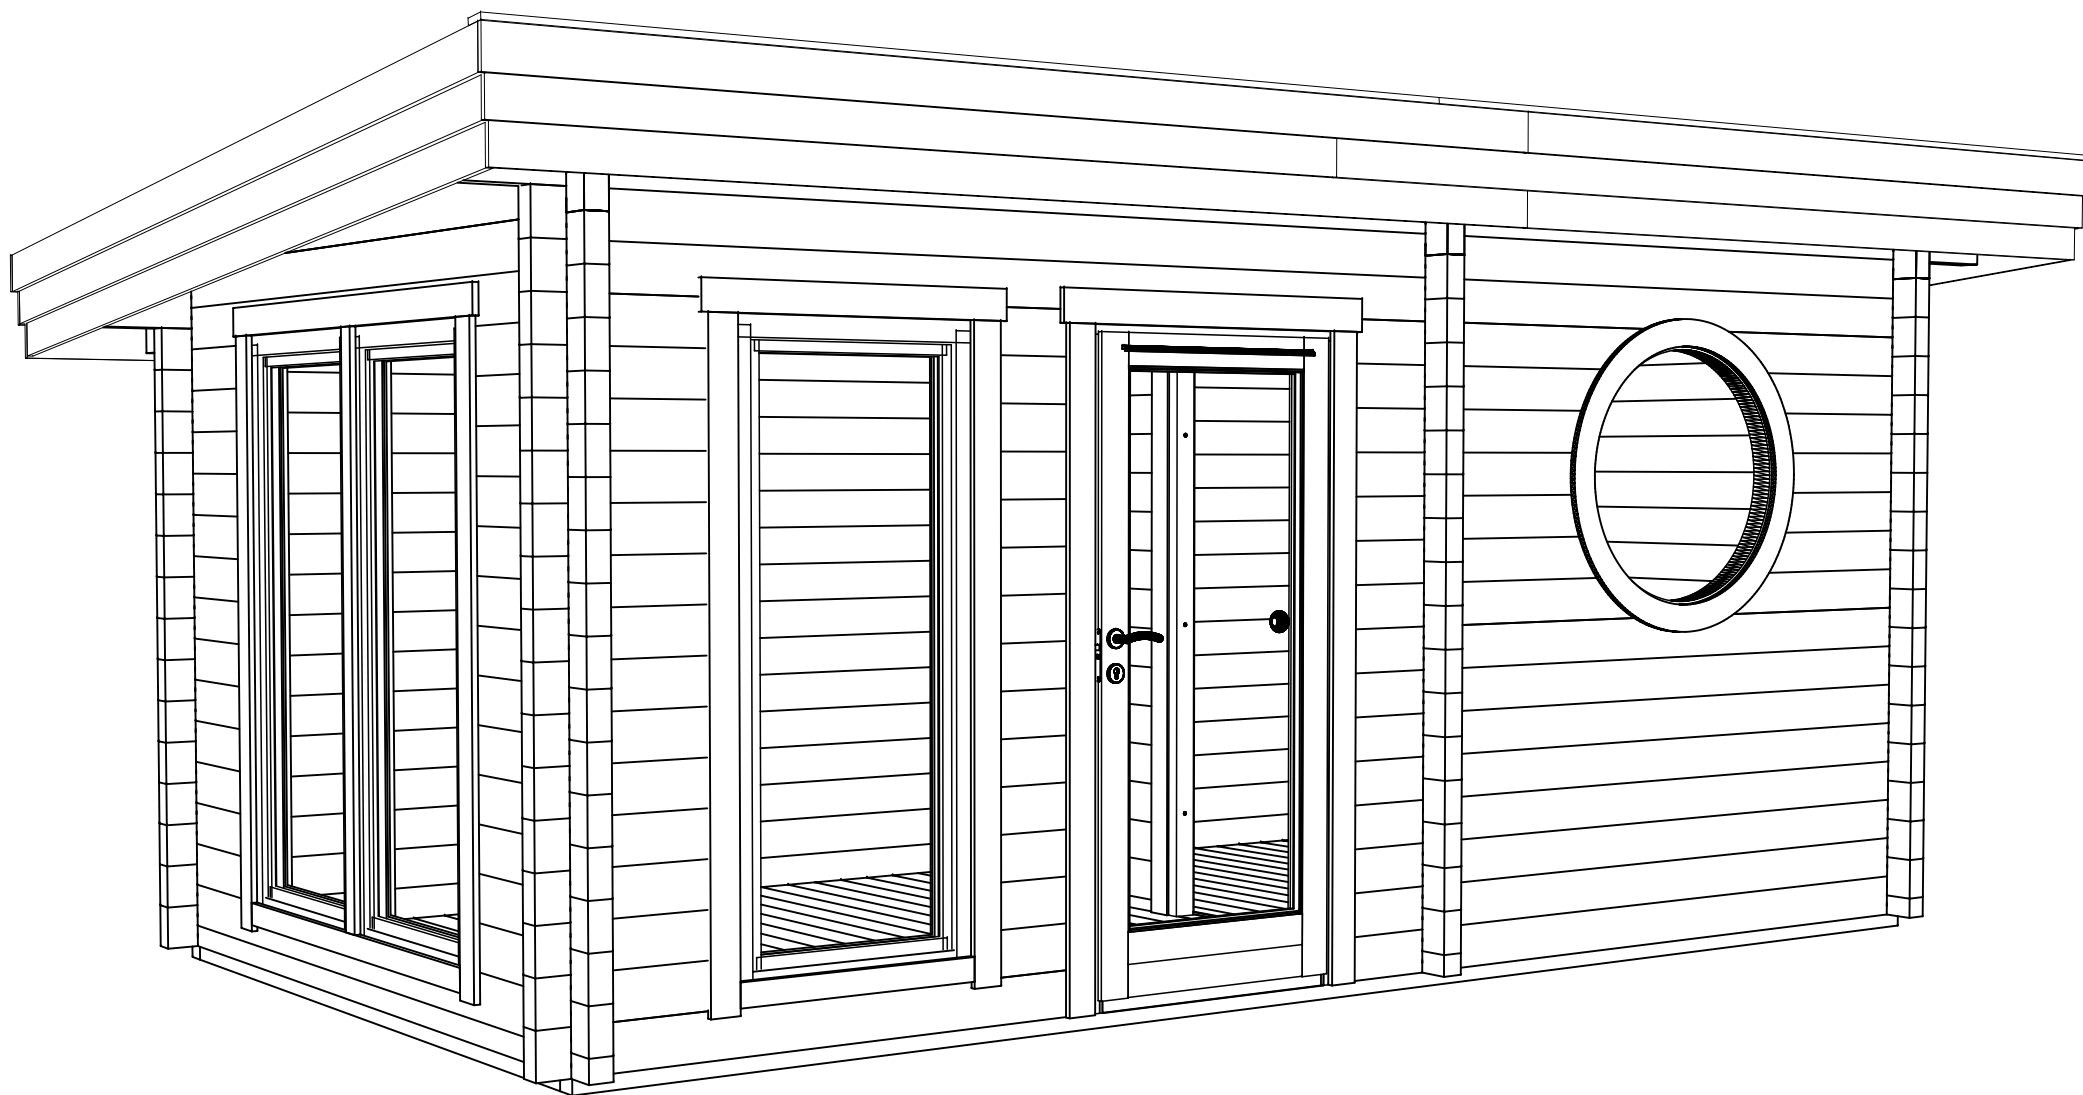
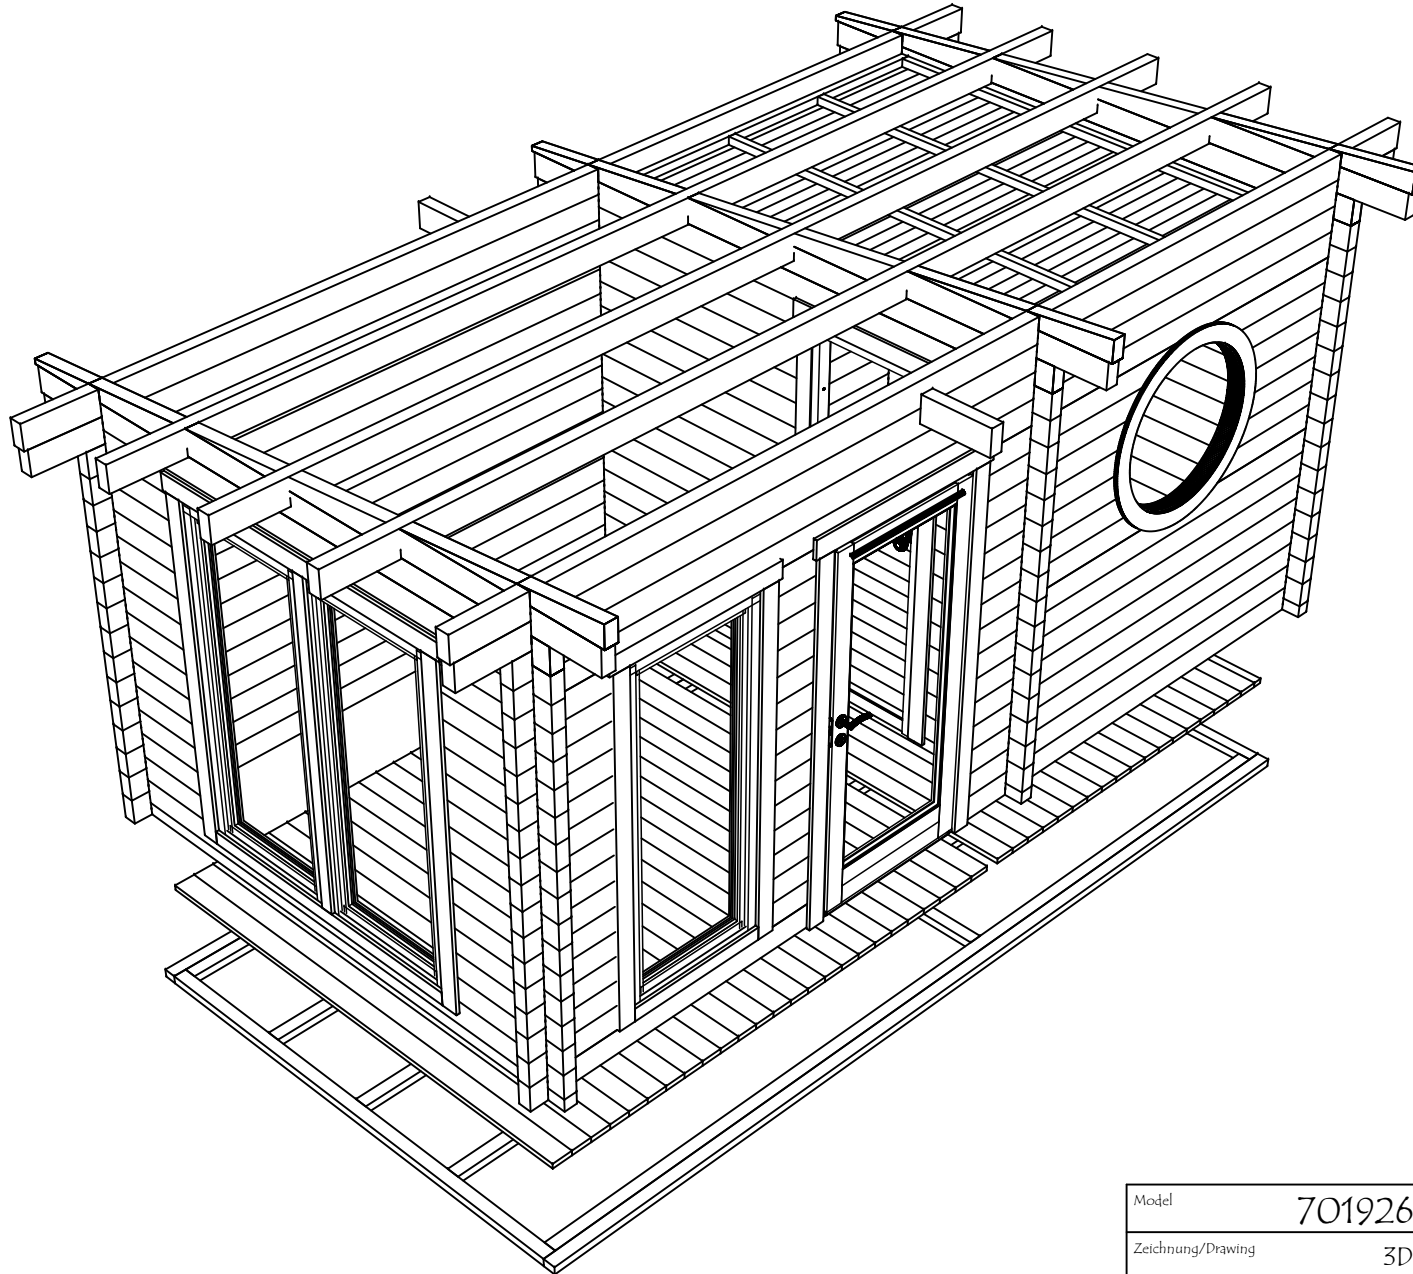





Model	7019260	Seite/Page	1
Zeichnung/Drawing	3D	Maßstab/Scale	
Profil/Profile	70x135	Datum/Date	15.07.2024
Zeichner/Drafter	SRM	File	7019260.dwg






Model	7019260	Seite/Page	2
Zeichnung/Drawing	3D	Maßstab/Scale	
Profil/Profile	70x135	Datum/Date	15.07.2024
Zeichner/Drafter	SRM	File	7019260.dwg


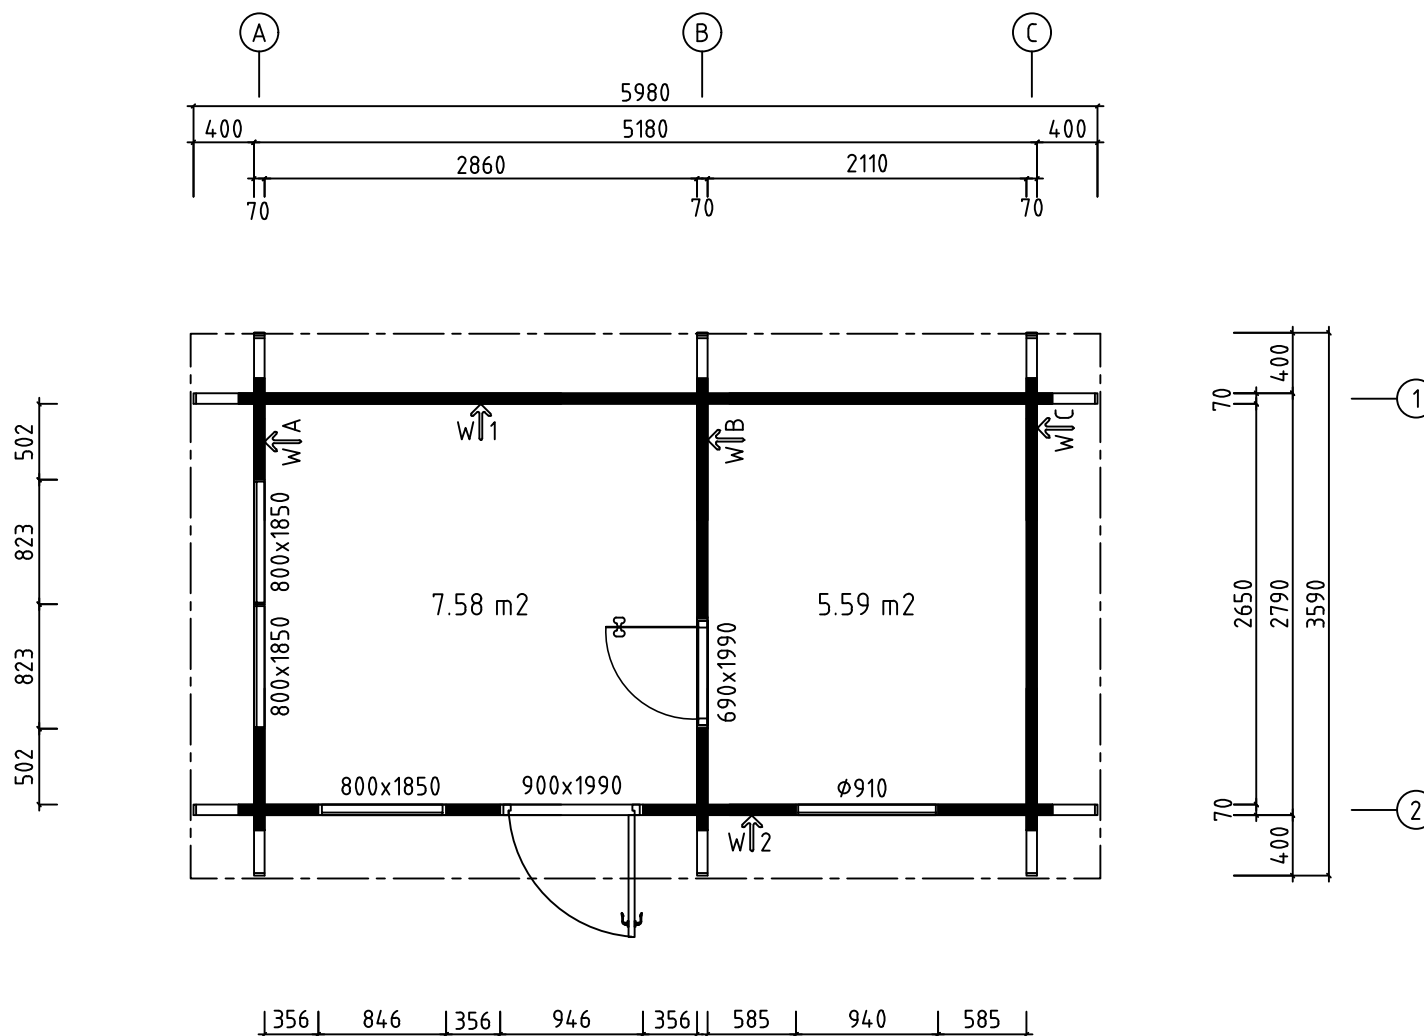
H = 1.700 m
TOTAL: 13.17 m²




Model	7019260	Seite/Page	3
Zeichnung/Drawing	GRUNDPLAN - GROUNDPLAN	Maßstab/Scale	1:50
Profil/Profile	70x135	Datum/Date	15.07.2024
Zeichner/Drafter	SRM	File	7019260.dwg

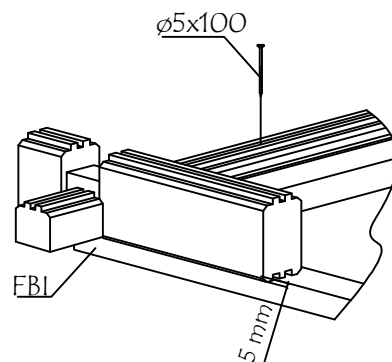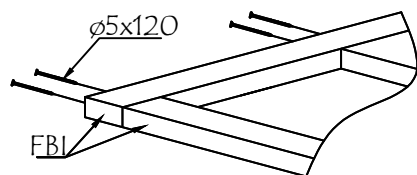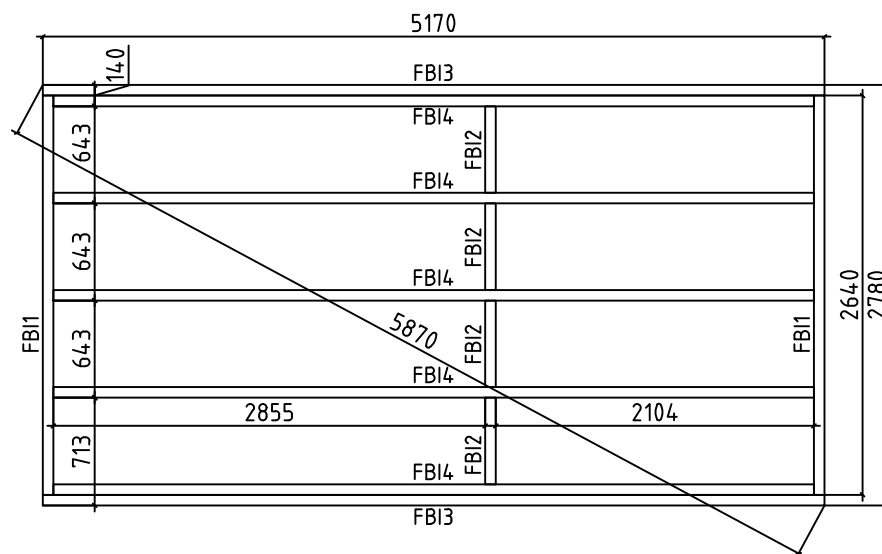



Model	7019260	Seite/Page	4
Zeichnung/Drawing	FUNDAMENTHOLZ (IMM) - FOUNDATION BEAM (IMM)	Maßstab/Scale	1:50
Profil/Profile	70x45	Datum/Date	15.07.2024
Zeichner/Drafter	SRM	File	7019260.dwg

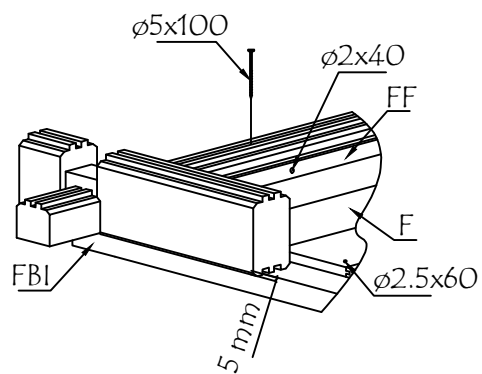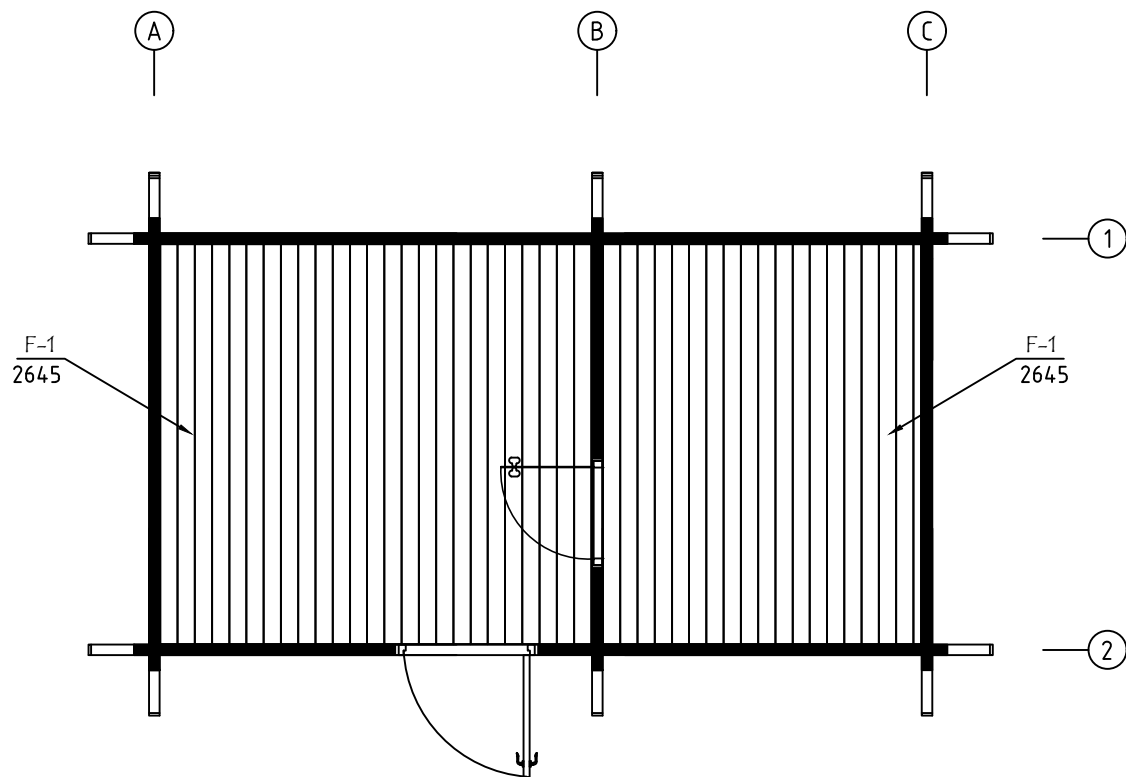


Model	7019260	Seite/Page	5
Zeichnung/Drawing	FUSSBODENBRETTER-FLOOR BOARDS	Maßstab/Scale	1:50
Profil/Profile	114x28	Datum/Date	15.07.2024
Zeichner/Drafter	SRM	File	7019260.dwg

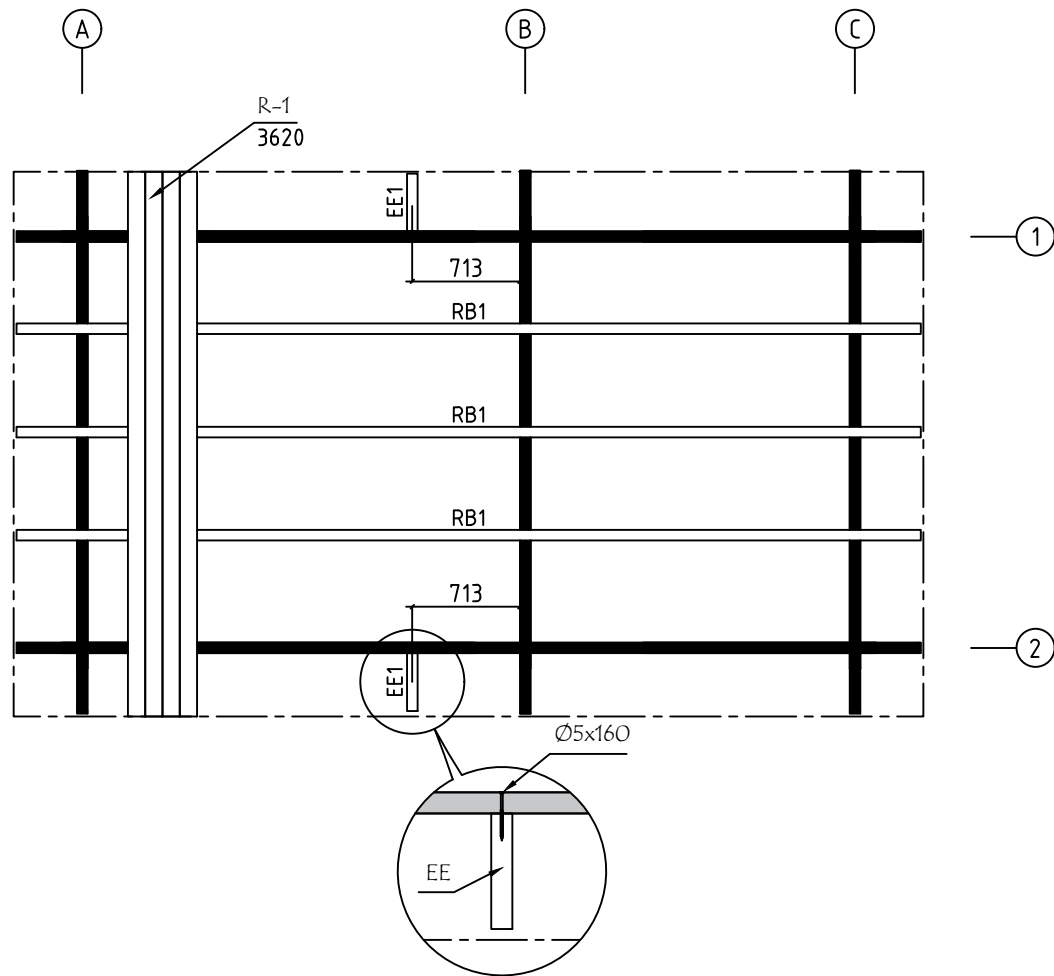

Model	7019260	Seite/Page	6
Zeichnung/Drawing	DACH-PLAN - ROOF PLAN	Maßstab/Scale	1:50
Profil/Profile	88x18 oder-or 114x18 / 70x140	Datum/Date	15.07.2024
Zeichner/Drafter	SRM	File	7019260.dwg

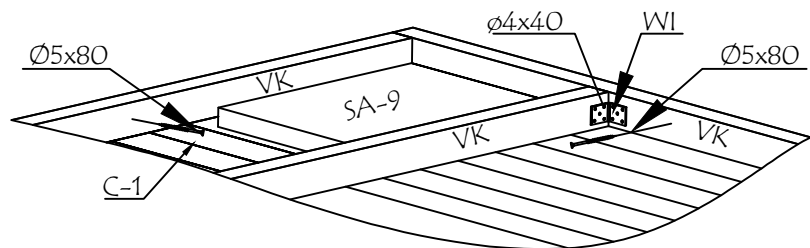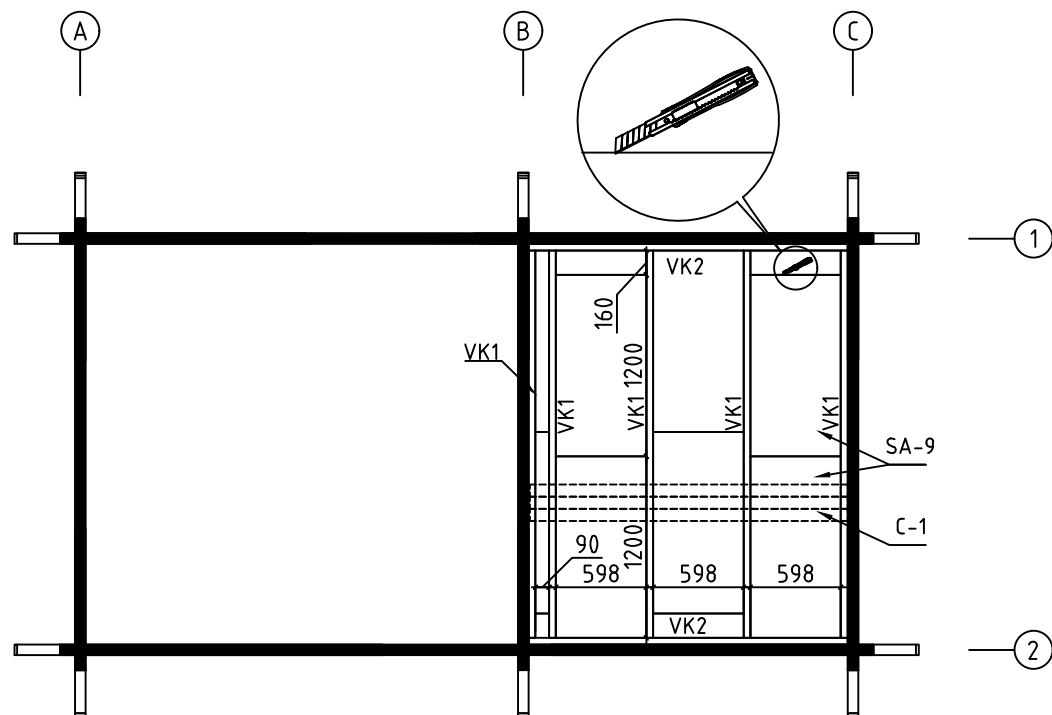


Model	7019260	Seite/Page	7
Zeichnung/Drawing	SAUNA DECKENBREITER-CEILING BOARDS	Maßstab/Scale	1:50
Profil/Profile	80x15 / 45x45	Datum/Date	15.07.2024
Zeichner/Drafter	SRM	File	7019260.dwg

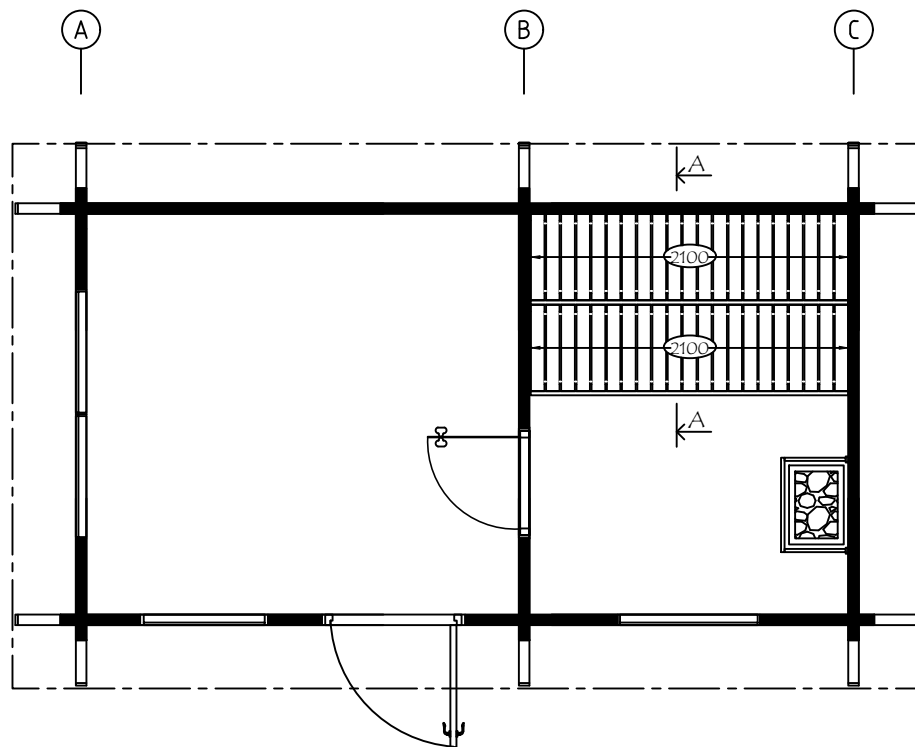




1

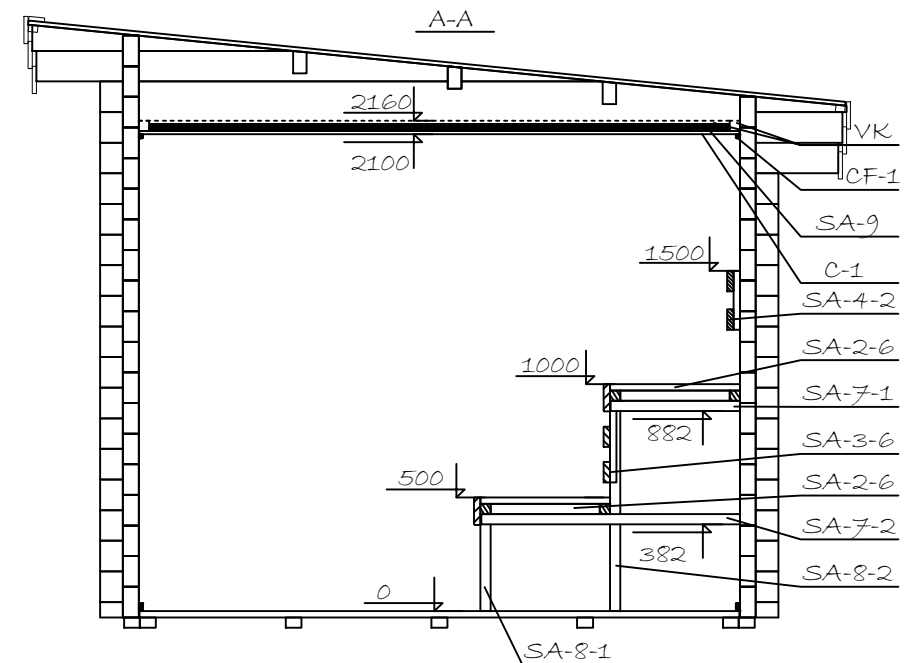2




Wir empfehlen, die Länge der Ofenschutz auf eine geeignete Länge zu kürzen.
Beachten Sie die Mindestsicherheitsabstände im Anleitung!
We recommend cutting the lengths of the heater protection details to a suitable
length. Pay attention to the minimum safety distances in the heater manual!




Model	7019260	Seite/Page	8
Zeichnung/Drawing	SCHNITT A - CUT A	Maßstab/Scale	1:50
Profil/Profile	70x135	Datum/Date	15.07.2024
Zeichner/Drafter	SRM	File	7019260.dwg

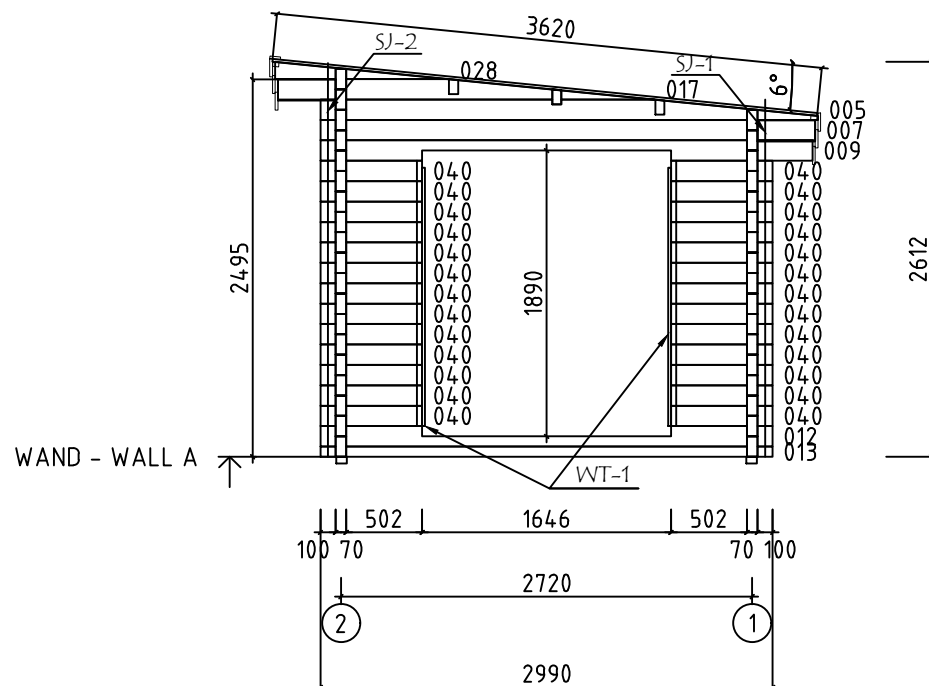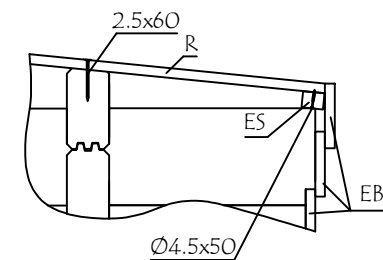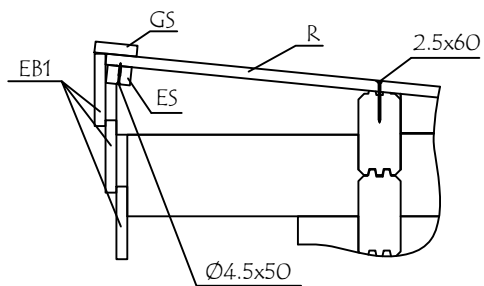


Model	7019260	Seite/Page	8
Zeichnung/Drawing	WAND - WALL A	Maßstab/Scale	1:50
Profil/Profile	70x135	Datum/Date	15.07.2024
Zeichner/Drafter	SRM	File	7019260.dwg

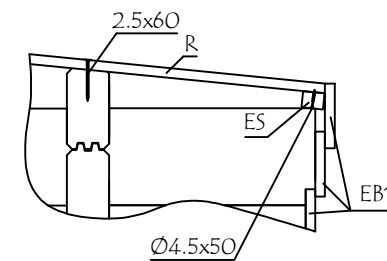
























Model	7019260	Seite/Page	9
Zeichnung/Drawing	WAND - WALL B	Maßstab/Scale	1:50
Profil/Profile	70x135	Datum/Date	15.07.2024
Zeichner/Drafter	SRM	File	7019260.dwg












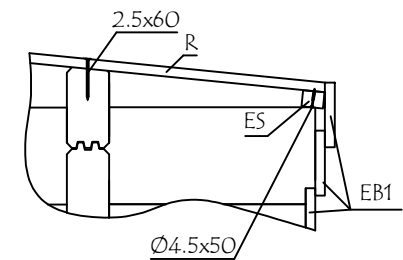
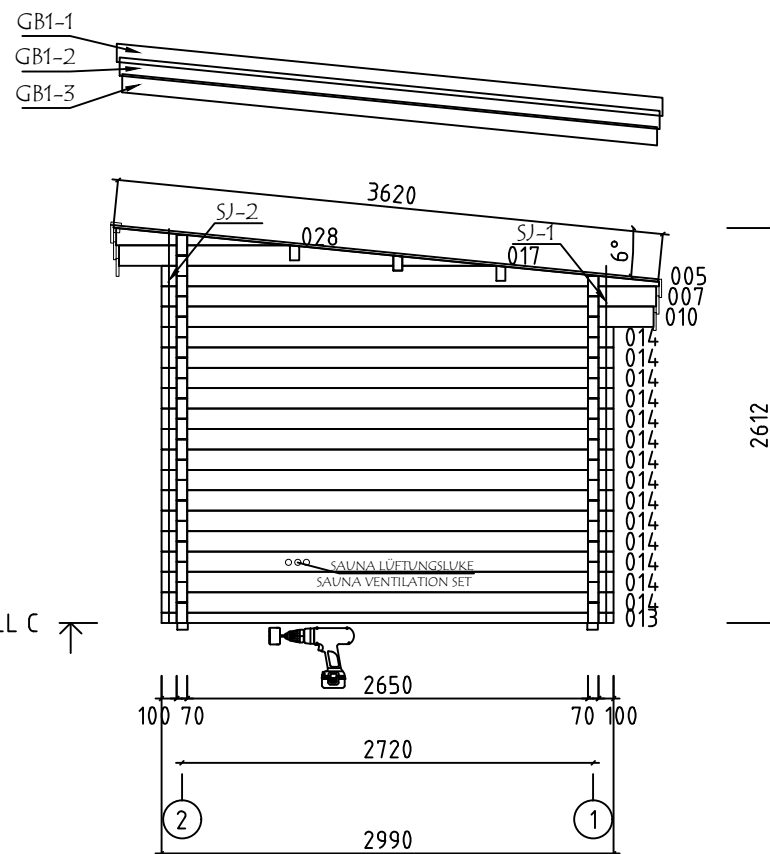
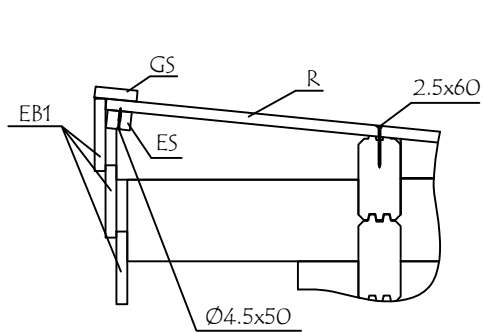










WAND - WALL C ↑




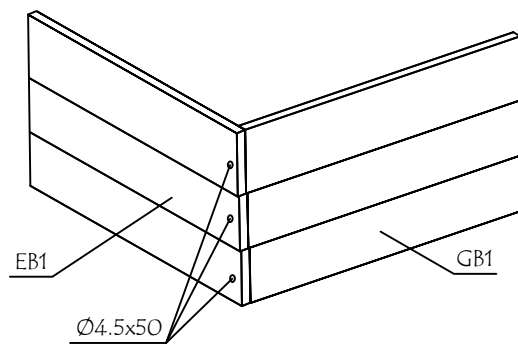




Model	7019260	Seite/Page	10
Zeichnung/Drawing	WAND - WALL C	Maßstab/Scale	1:50
Profil/Profile	70x135	Datum/Date	15.07.2024
Zeichner/Drafter	SRM	File	7019260.dwg

 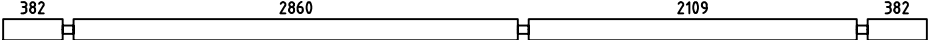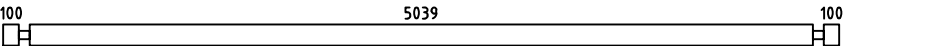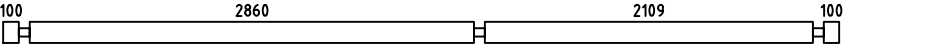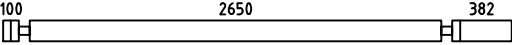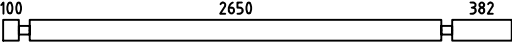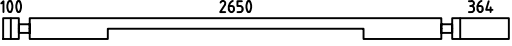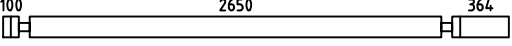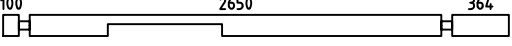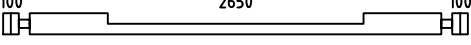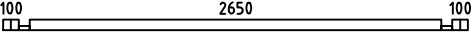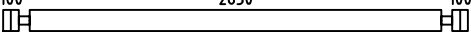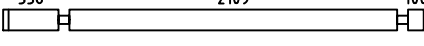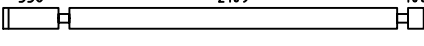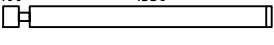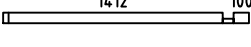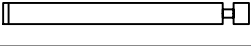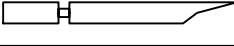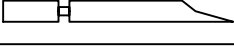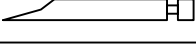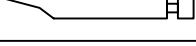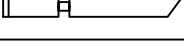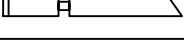Pos	Bestimmung-Specification 7019260	Stck. Pcs.	Profil Profile (mm)	Länge Length (mm)
001	400 2860 2109 400 OHNE FEDER - WITHOUT TONGUE 	2	70x135	5979
002	382 2860 2109 382 	2	70x135	5943
003	100 5039 100 ERZATZBOHLE-SPARE BEAM 	1	70x135	5379
004	100 2860 2109 100 	17	70x135	5379
007	100 2650 382 	2	70x135	3272
008	100 2650 382 	1	70x135	3272
009	100 2650 364 	1	70x135	3254
010	100 2650 364 	1	70x135	3254
011	100 2650 364 	1	70x135	3254
012	100 2650 100 	1	70x135	2990
013	100 2650 100 	2	70x68	2990
014	100 2650 100 	14	70x135	2990
015	356 2109 100 	7	70x135	2706
016	356 2109 100 	1	70x135	2706
019	100 1558 	1	70x135	1728
020	1412 100 	1	70x68	1582
021	1412 100 	14	70x135	1582
022	356 1055 	1	70x135	1481
023	356 1055 	1	70x135	1481
024	1055 100 	1	70x135	1225
025	1055 100 	1	70x135	1225
026	356 730 	1	70x135	1156
027	356 725 	1	70x135	1151
Model 7019260		Datum/Date 15.07.2024		Seite/Page 1/5

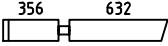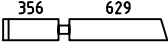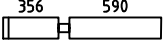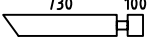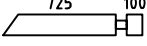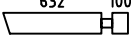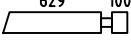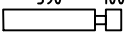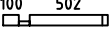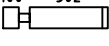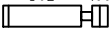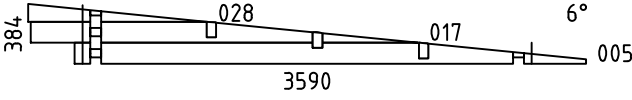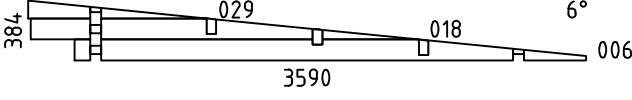 Pos	Bestimmung-Specification 7019260	Stck. Pcs.	Profil Profile (mm)	Länge Length (mm)
030		1	70x135	1058
031		1	70x135	1056
032		1	70x135	1016
033		1	70x135	900
034		1	70x135	895
035		1	70x135	802
036		1	70x135	799
037		1	70x135	760
038		1	70x68	672
039		14	70x135	672
040		26	70x135	672
041		14	70x135	526
042		14	70x135	356
WA-1 WC-1		1 1	70x384	3590
WB-1		1	70x384	3590
SH	SCHLAGHOLZ - HAMMER BLOCK 70 MM 	2	70x135	300
FBI3	FUNDAMENTHOLZ (IMM) - FOUNDATION BEAM (IMM) 	2	70x45	5169
FBI4	FUNDAMENTHOLZ (IMM) - FOUNDATION BEAM (IMM) 	5	70x45	5029
FBI1	FUNDAMENTHOLZ (IMM) - FOUNDATION BEAM (IMM) 	2	70x45	2640
FBI2	FUNDAMENTHOLZ (IMM) - FOUNDATION BEAM (IMM) 	4	70x45	573
EE1	TRAUELEMENTESTÜTZEN - EAVES ELEMENT SUPPORT 	2	70x140	382
Model	7019260	Datum/Date	15.07.2024	Seite/Page 2/5

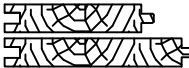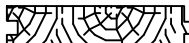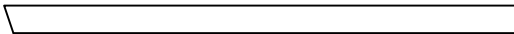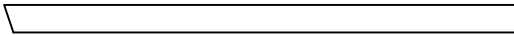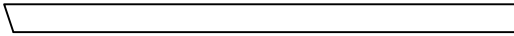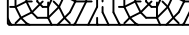  Pos	Bestimmung-Specification 7019260		Stck. Pcs.	Profil Profile (mm)	Länge Length (mm)	
RB1	400 2860 2109 400 DACHBALKEN - ROOF BEAM		3	70x140	5979	
R-1	DACHBRETTER - ROOF BOARDS	88mm or-oder 114mm		69+1 53+1	88x18 114x18	3620
F-1	FUSSBODENBRETTER - FLOOR BOARDS			44+1	114x28	2645
FF-1	FUSSBODENLEISTEN - FLOOR STRIPS				18x35	23,0 lfm/rm
S-1	LEISTEN - STRIPS			2	18x35	3600
GB1-1	GIEBELLEISTE - GABLE MOULDING		2	18x120	3565	
GB1-2	GIEBELLEISTE - GABLE MOULDING		2	18x120	3601	
GB1-3	GIEBELLEISTE - GABLE MOULDING		2	18x120	3638	
EB1-1	TRAUFENBRETTER - EAVES BOARD		2	18x120	2600	
EB1-2	TRAUFENBRETTER - EAVES BOARD		2	18x120	2635	
EB1-3	TRAUFENBRETTER - EAVES BOARD		2	18x120	2670	
EB1-4	TRAUFENBRETTER - EAVES BOARD		6	18x120	3380	
ES-1	TRAUFENLEISTE - EAVES STRIPS		4	30x40	3008	
GS-1	GIEBELDECKLEISTE - GABLE COVER STRIPS		2	18x70	3026	
WT-1	FIXIRUNGSLEISTE FÜR FENSTER - FIXING FILLET FOR WINDOW		4	43x70	1850	
DT-1	FIXIRUNGSLEISTE FÜR TÜR - FIXING FILLET FOR DOOR		2	43x70	1920	
DT-2	FIXIRUNGSLEISTE FÜR TÜR - FIXING FILLET FOR DOOR		2	43x70	1990	
SJ-1	GEWINDESTANGE M10 - TREADED ROD M10		2		2320	
SJ-2	GEWINDESTANGE M10 - TREADED ROD M10		2		2600	
HS	SCHRAUBEN FÜR LEISTEN - SCREWS FOR STRIPS / S		20	Ø3.5x35		
HS	SCHRAUBEN FÜR GIEBELLEISTE - SCREWS FOR GABLE MOULDING / GB		60	Ø4.5x50		
HS	SCHRAUBEN FÜR TRAUFBRETTER - SCREWS FOR EAVES BOARD / EB		48	Ø4.5x50		
HS	SCHRAUBEN FÜR TRAUFBRETT - SCREWS FOR EAVES STRIPS / ES		24	Ø4.5x50		
Model 7019260		Datum/Date 15.07.2024	Seite/Page 3/5			

 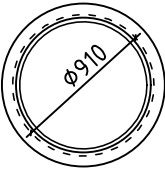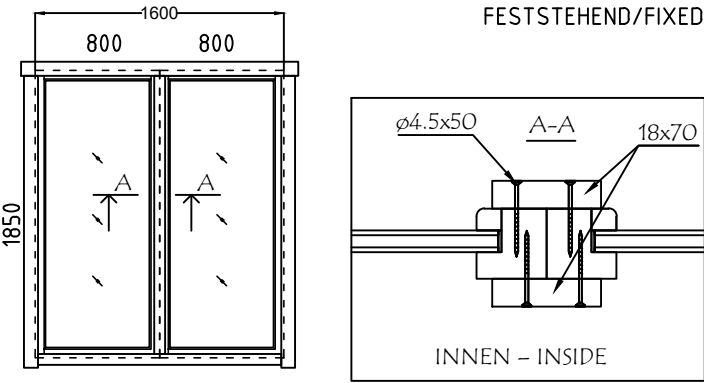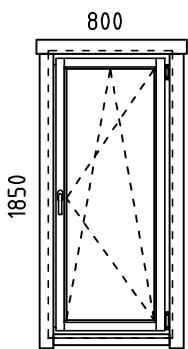Pos	Bestimmung-Specification 7019260		Stck. Pcs.	Profil Profile (mm)	Länge Length (mm)
HS	SCHRAUBEN FÜR TRAUFELEMENTE - SCREWS FOR EAVES ELEMENT / GB		24	Ø4.5x50	
HS	SCHRAUBEN FÜR GIEBELDECKLEISTEN - SCREWS FOR GABLE COVER STRIPS / GS		12	Ø4.5x50	
HS	SCHRAUBEN FÜR 1. BOHLENREIHE - SCREWS FOR 1. WALL BEAM		9	Ø5.0x100	
HS	SCHRAUBEN FÜR FUNDAMENTHOLZ - SCREWS FOR FOUNDATION BEAM / FBI		44	Ø5.0x120	
HS	SCHRAUBEN FÜR GIEBEL - SCREW FOR GABLE / W		10	Ø5.0x120	
HS	SCHRAUBEN FÜR BLENDESTÜTZEN - SCREWS FOR PARAPET SUPPORT / EE		4	Ø6x160	
HS	SCHRAUBEN FÜR DACHBALKEN - SCREWS FOR ROOF BEAM / RB		9	Ø6x160	
NF	NÄGEL FÜR DACHBRETTEN - NAILS FOR ROOF BOARDS / R		530	Ø2.5x60	
NF	NÄGEL FÜR FUSSBODENBRETTEN - NAILS FOR FLOOR BOARDS / F		440	Ø2.5x60	
NF	NÄGEL FÜR FUSSBODENLEISTE - NAILS FOR FLOOR STRIPS / FF		50	Ø2x40	
AST_1H	FENSTER - WINDOW	FESTSTEHEND/FIXED 	1	Ø910	
AST_1H	FENSTER - WINDOW	FESTSTEHEND/FIXED 	2	800x1850	
AST_1H	FENSTER - WINDOW	DIN RECHTS/RIGHT HANDED 	1	800x1850	
Model 7019260		Datum/Date 15.07.2024		Seite/Page 4/5	

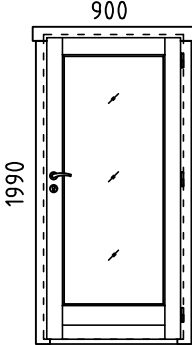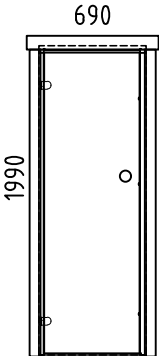Pos	Bestimmung-Specification 7019260		Stck. Pcs.	Profil Profile (mm)	Länge Length (mm)
AST _PRE	TÜR - DOOR	DIN RECHTS/RIGHT HANDED	1	900x1990	
					
SAUNA	TÜR - DOOR	DIN LINKS/LEFT HANDED	1	690x1990 (700X2000)	
					
!	SAUNAMODULE WERDEN ZUSAMMEN GELIEFERT THE SAUNA PLATFORM MODULES ARE DELIVERED TOGETHER WITH THE INSTALLATION MATERIAL				
✂	BITTE SELBER ANPASSEN (FALLS NÖTIG)! - CUT INTO LENGTH ON SITE (IF NEEDED)!				
Model	7019260		Datum/Date	15.07.2024	Seite/Page 5/5