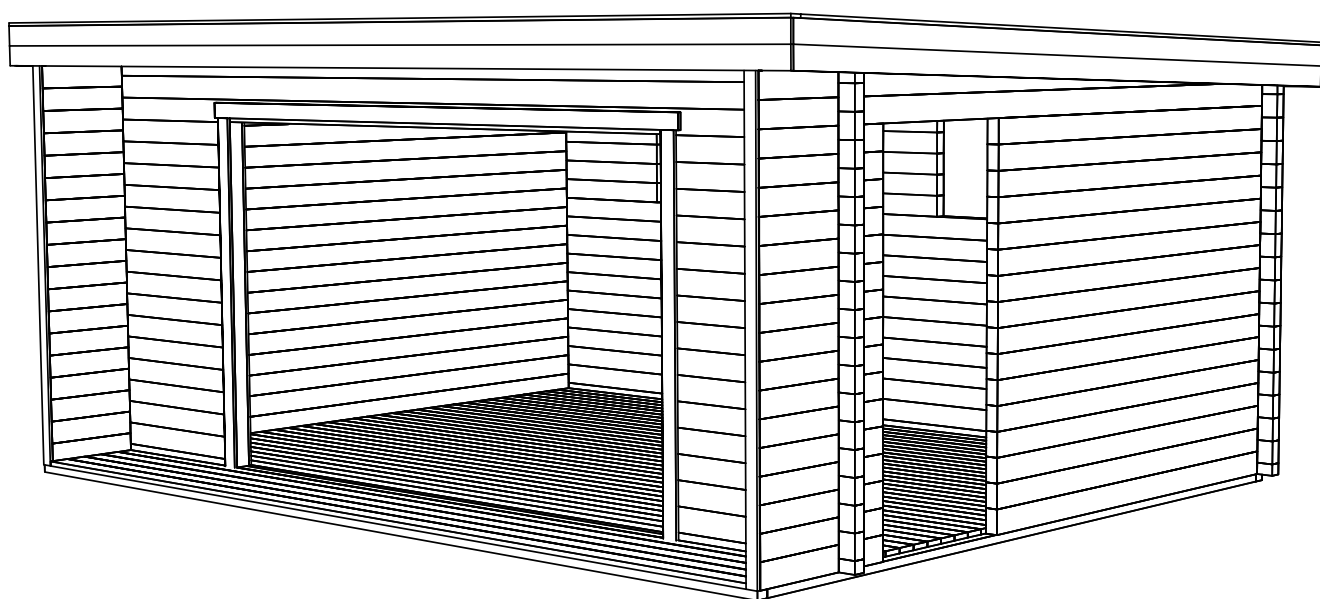
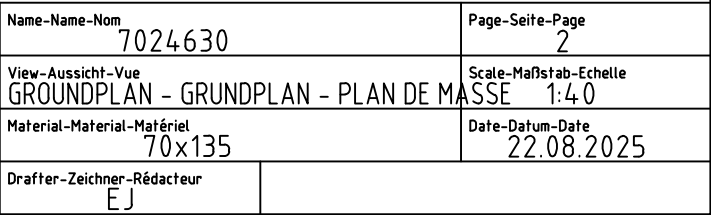
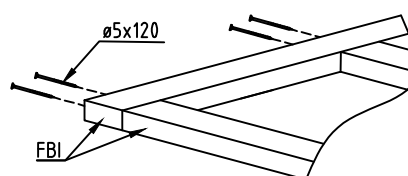


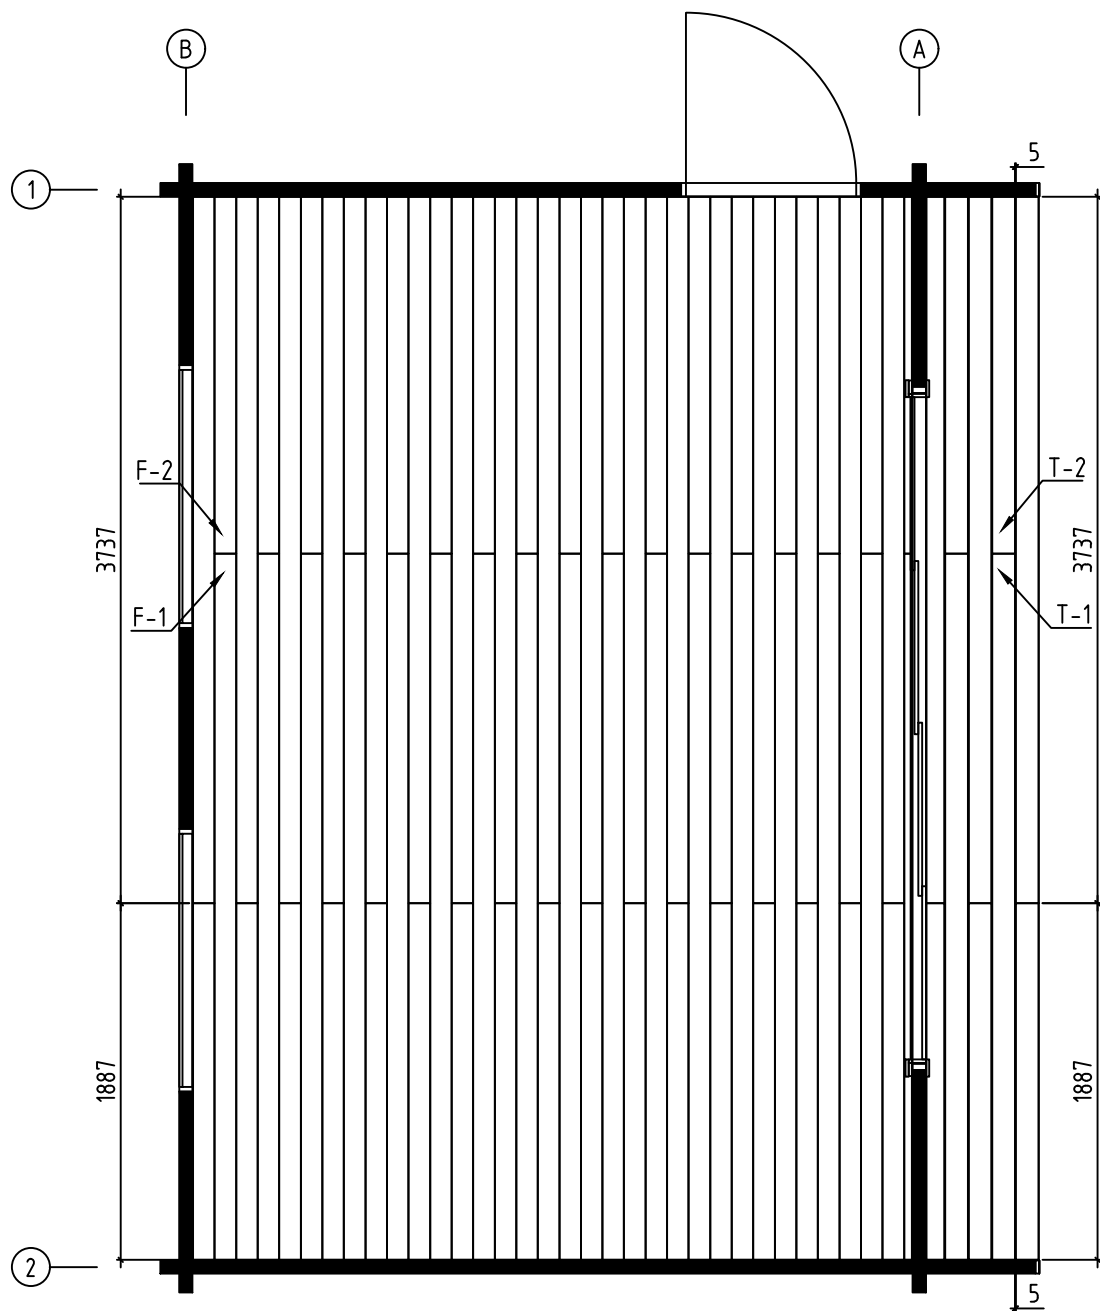


Name-Name-Nom 7024630		Page-Seite-Page 1
View-Aussicht-Vue 3D		Scale-Maßstab-Echelle 1:40
Material-Material-Matériel 70x135		Date-Datum-Date 22.08.2025
Drafter-Zeichner-Rédacteur EJ		





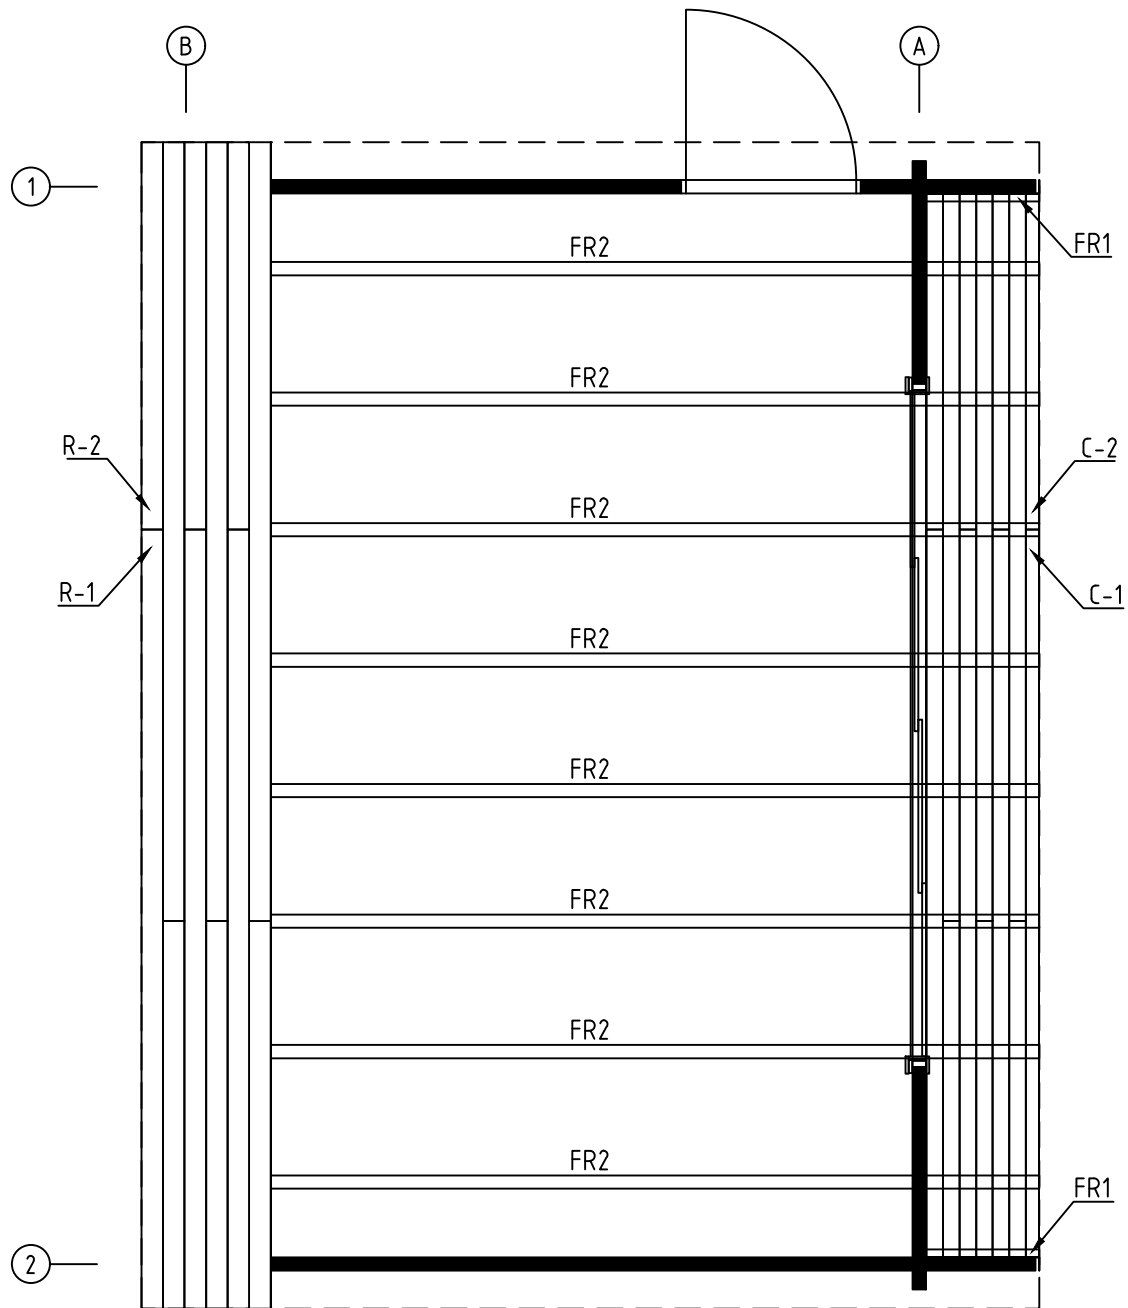
Name-Name-Nom	7024630	Page-Seite-Page	3
View-Aussicht-Vue	FOUNDATION - FUNDAMENT - FONDATION	Scale-Maßstab-Echelle	1:40
Material-Material-Matériel	70x45	Date-Datum-Date	22.08.2025
Drafter-Zeichner-Rédacteur	EJ		



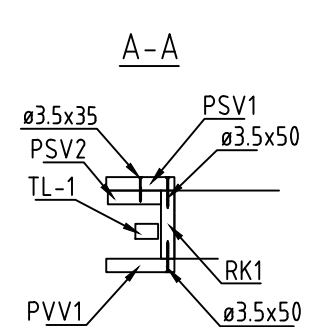
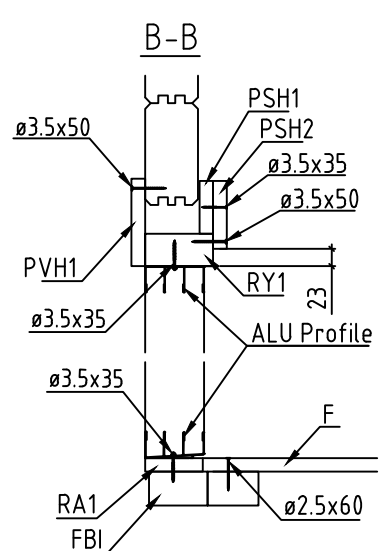
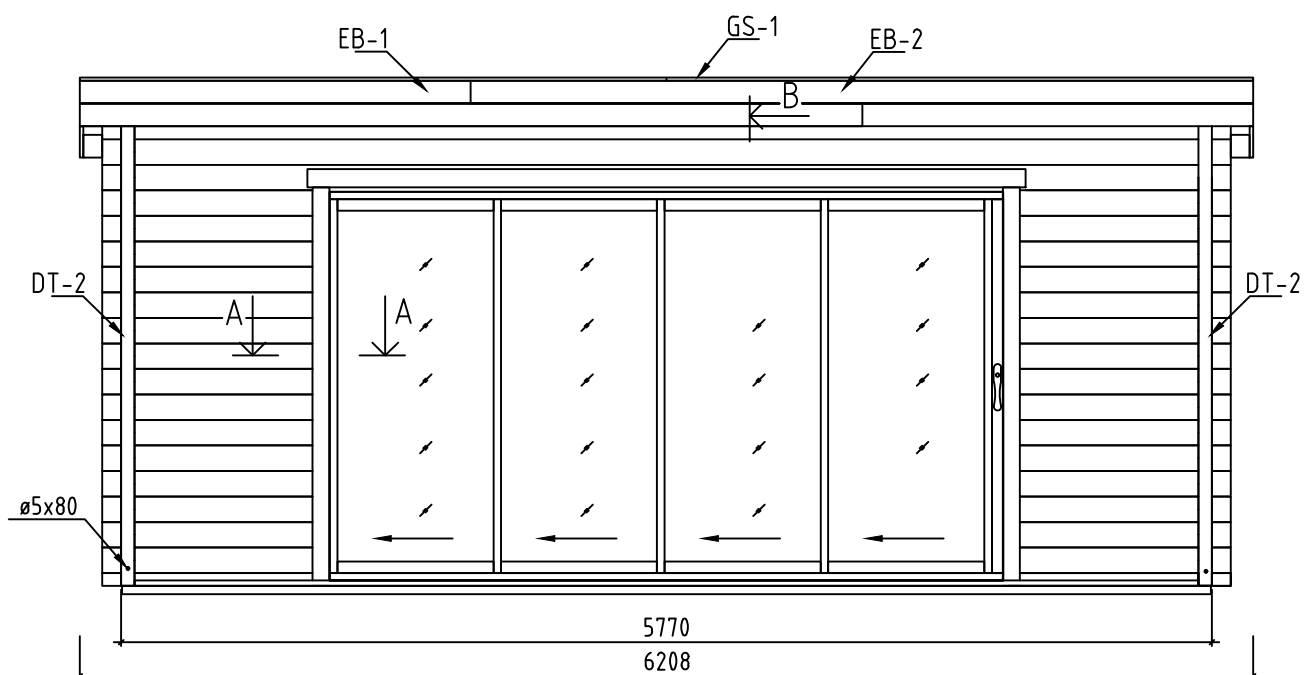
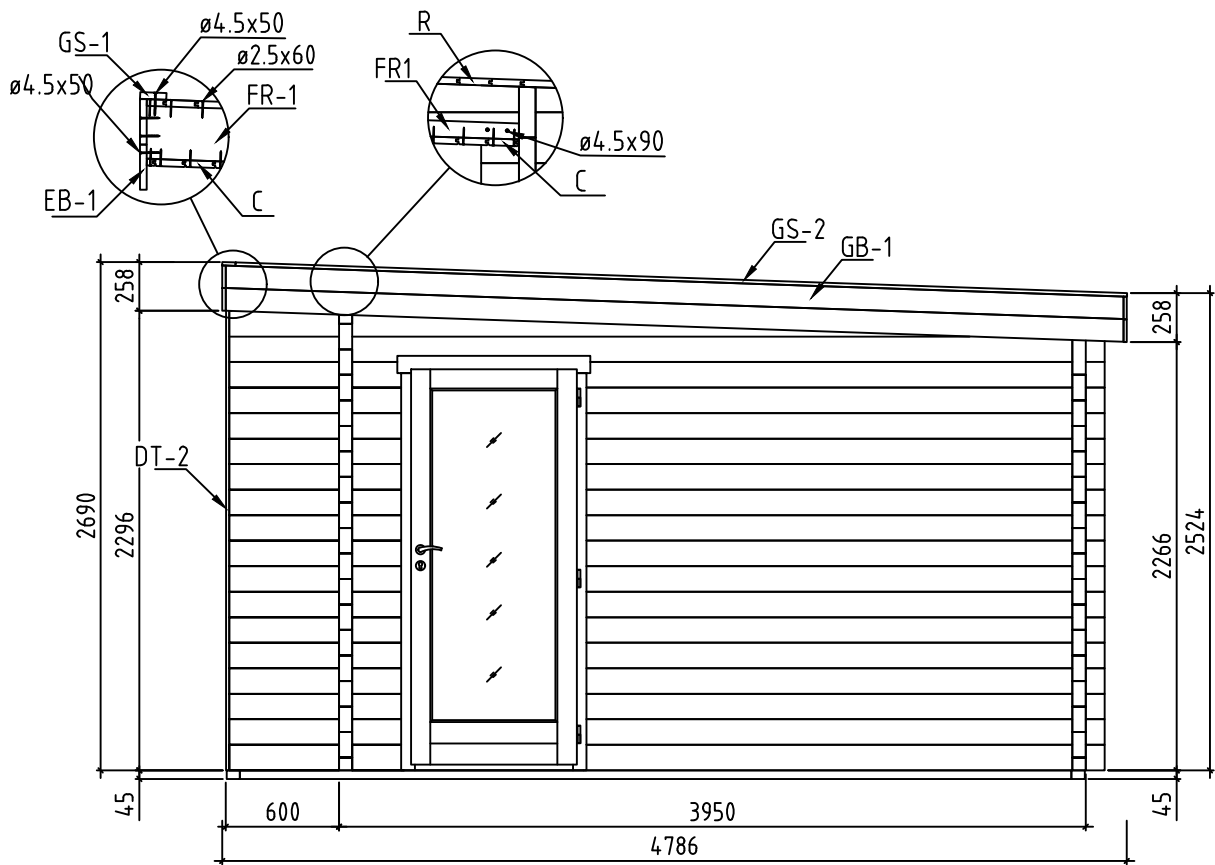
ALU op.1

Lay floor boards before installing doors
Fussbodenbretter verlegen vor Montage von ALU- Türen

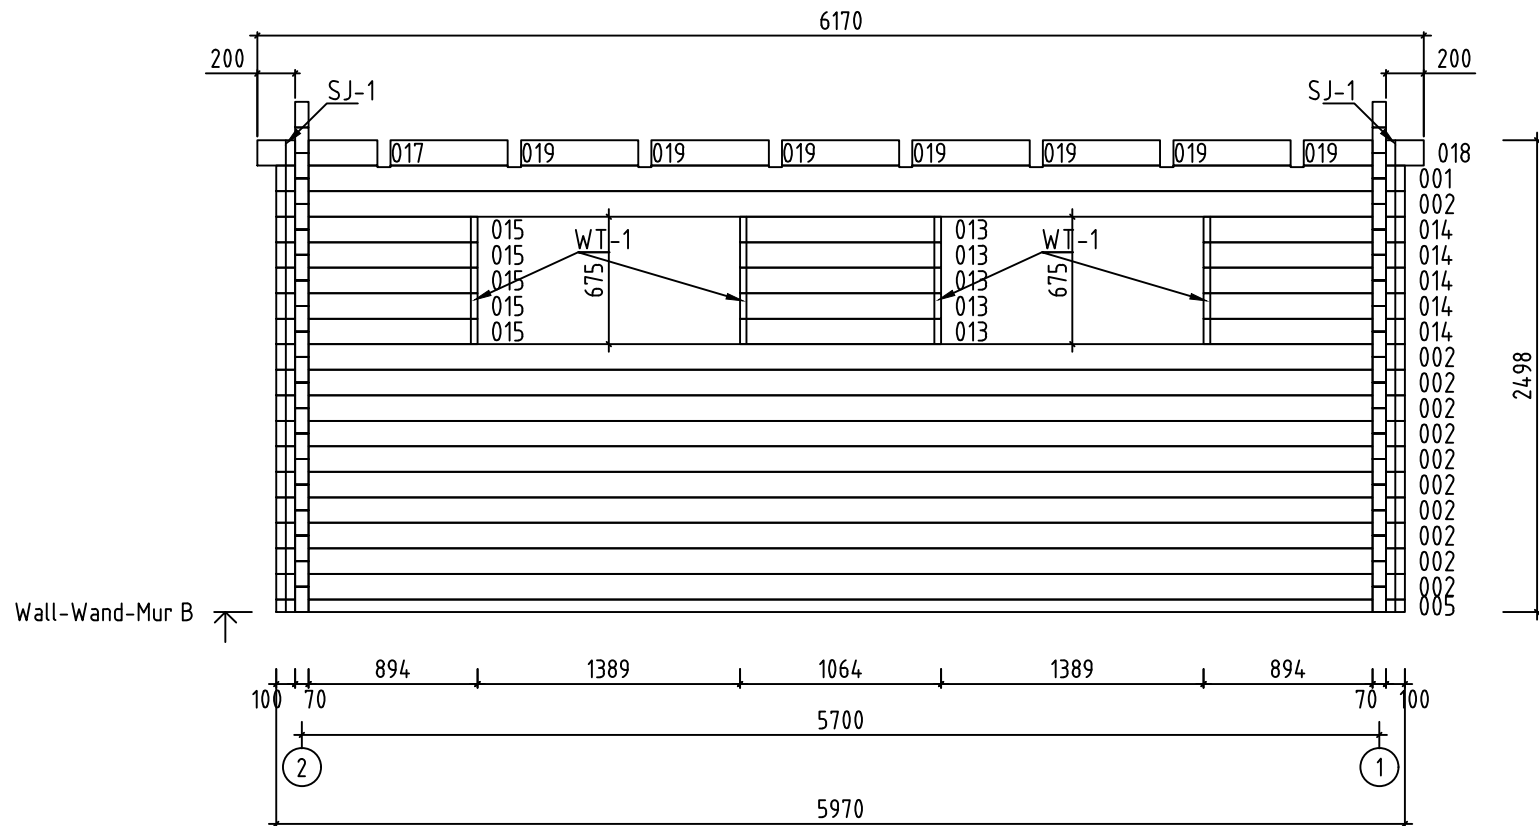
Name-Name-Nom	7024630	Page-Seite-Page	4
View-Aussicht-Vue	FLOOR BOARDS-FUSSBODENBRETTTER-LAME DE PLANCHER	Scale-Maßstab-Echelle	
Material-Material-Matériel	28mm	Date-Datum-Date	22.08.2025
Drafter-Zeichner-Rédacteur	EJ		



Name-Name-Nom	7024630	Page-Seite-Page	5
View-Aussicht-Vue	RAFTERS PLAN - DACHSPARREN - PLAN DE CHEVRON	Scale-Maßstab-Echelle	
Material-Material-Matériel	18mm & 28x120	Date-Datum-Date	22.08.2025
Drafter-Zeichner-Rédacteur	EJ		



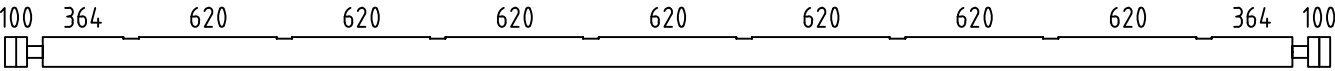
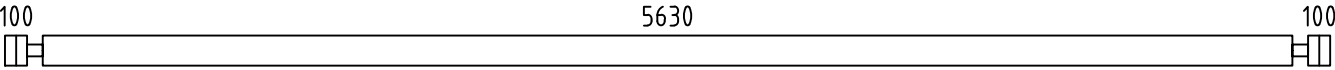
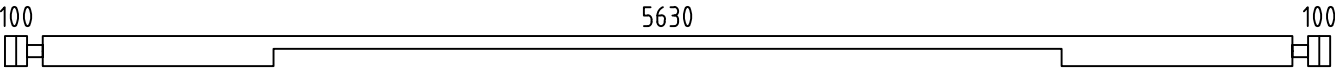
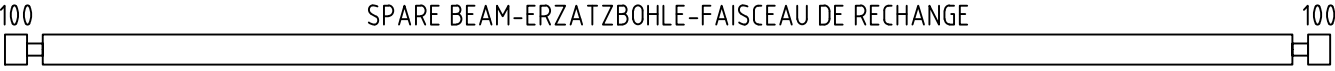
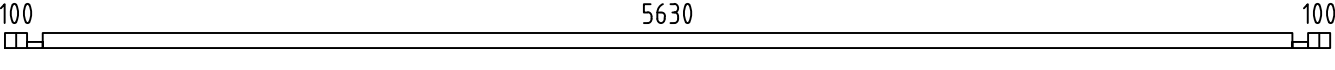
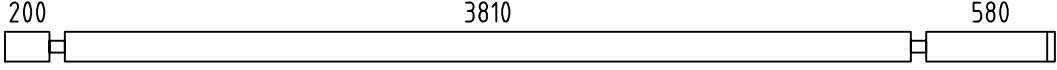
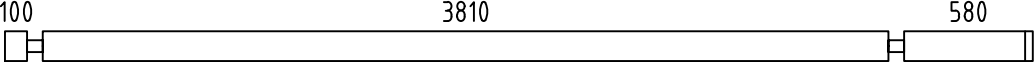
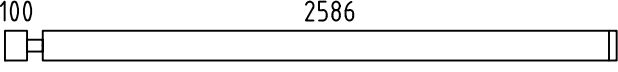
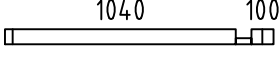
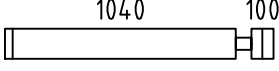
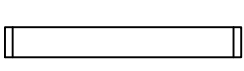
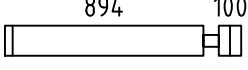
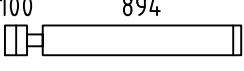
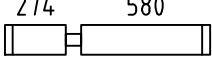
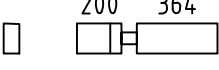
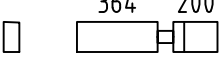
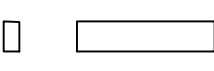
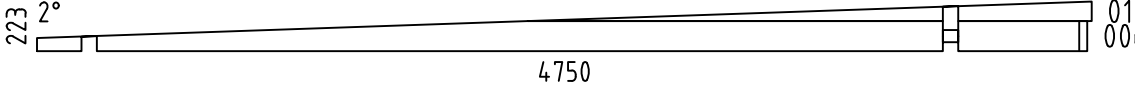
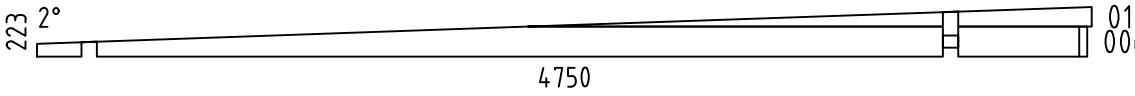
 
 
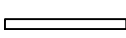
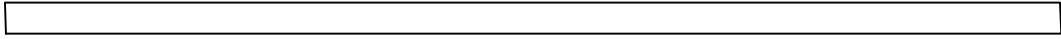
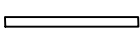
 
Name-Name-Nom	7024630	Page-Seite-Page	6
View-Aussicht-Vue	VIEWS-ANSICHTEN-VUE DES MURS	Scale-Maßstab-Echelle	1:40
Material-Material-Matériau	70x135	Date-Datum-Date	22.08.2025
Drafter-Zeichner-Rédacteur	EJ		

 
 
 
 
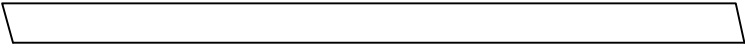
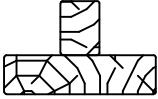


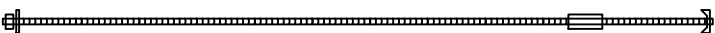
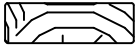
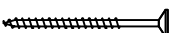
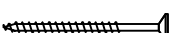
Name-Name-Nom	7024630	Page-Seite-Page	8
View-Aussicht-Vue	Wall-Wand-Mur B	Scale-Maßstab-Echelle	1:40
Material-Material-Matériau	7.0x13.5	Date-Datum-Date	22.08.2025
Drafter-Zeichner-Rédacteur	EJ		

Technical drawing of a building facade showing a series of horizontal louvers. The drawing includes dimensions: a total width of 4630, a louver width of 3880, and a louver height of 2653. The drawing is divided into three sections: a left section of 100, a middle section of 3810, and a right section of 580. The drawing is labeled with 'A' and 'B' at the bottom corners.

Name-Name-Nom 7024630	Page-Seite-Page 10
View-Aussicht-Vue Wall-Wand-Mur 2	Scale-Maßstab-Echelle 1:40
Material-Material-Matériau 7.0x13.5	Date-Datum-Date 22.08.2025
Drafter-Zeichner-Rédacteur F I	

Pos	7024630 Piece list - Stückliste - Liste des pieces	Q.	P (mm)	L (mm)
001		2	70x135	5970
002		12	70x135	5970
003		1	70x135	5970
004		1	70x135	5970
005		1	70x68	5970
007		2	70x135	4730
008		18	70x135	4630
009		16	70x135	2756
011		2	70x68	1210
012		30	70x135	1210
013		5	70x135	1064
014		5	70x135	1064
015		5	70x135	1064
016		16	70x135	924
017		2	70x135	634
018		2	70x135	634
019		14	70x135	620
W1-1		1		
W2-1		1		
FBI1		2	70x45	5760
FBI3		12	70x45	4400
FBI2		9	70x45	547
FR2		8	70x140	4758
FR1		2	43x43	602
RA1		1	28x70	3536
Name-Name-Nom 7024630		Date-Datum-Date 22.08.2025		Page-Seite-Page 1/4

Pos	7024630 Piece list - Stückliste - Liste des pieces		Q.	P (mm)	L (mm)
RY1	COVERING MOULDING - DECKUNGSPROFIL - PROFILS DE FINITION 		1	43x90	3500
RK1	COVERING MOULDING - DECKUNGSPROFIL - PROFILS DE FINITION 		2	18x90	2110
PVH1	FASCIA BOARDS - ZIERLEISTEN - BAGUETTE DE BORDURE 		1	90x18	3740
PVV1	FASCIA BOARDS - ZIERLEISTEN - BAGUETTE DE BORDURE 		2	90x18	2090
PSH1	FASCIA BOARDS - ZIERLEISTEN - BAGUETTE DE BORDURE 		1	90x18	3740
PSH2	FASCIA BOARDS - ZIERLEISTEN - BAGUETTE DE BORDURE 		1	70x18	3740
PSV1	FASCIA BOARDS - ZIERLEISTEN - BAGUETTE DE BORDURE 		2	90x18	2090
PSV2	FASCIA BOARDS - ZIERLEISTEN - BAGUETTE DE BORDURE 		2	70x18	2110
F-1	FLOOR BOARDS-FUSSBODENBRETTER-LAME DE PLANCHER		34+1	114x28	3737
F-2	FLOOR BOARDS-FUSSBODENBRETTER-LAME DE PLANCHER		34	114x28	1887
R-1	ROOF BOARDS - DACHBRETTER - VOLIGES	 or-oder-ou	54+1 42+1	88x18 114x18	4121
R-2	ROOF BOARDS - DACHBRETTER - VOLIGES	 or-oder-ou	54 42	88x18 114x18	2049
T-1	TERRACE BOARDS - TERRASSENBRETTER - PLANCHER DE TERRASSE (IMM)		5	120x28	3737
T-2	TERRACE BOARDS - TERRASSENBRETTER - PLANCHER DE TERRASSE (IMM)		5	120x28	1887
C-1	CEILING BOARDS - DECKENBRETTER - VOLIGES SOUS PLAFOND		7+1	88x18	3849
C-2	CEILING BOARDS - DECKENBRETTER - VOLIGES SOUS PLAFOND		7	88x18	1778
FF-1	FLOOR FILLET-FUSSBODENLEISTE - CORNIERE DE FINITION DU PLANCHER			18x35	20 m.
GB-1	GABLE MOULDING - GIEBELLEISTE - PLANCHE DE RIVE		4	18x120	4757
EB-1	EAVES BOARD - TRAUFBRETT - BANDEAU DE TOIT		4	18x120	2070
EB-2	EAVES BOARD - TRAUFBRETT - BANDEAU DE TOIT		4	18x120	4140
ES-1	ROOF EDGE REINFORCEMENT - DACHRANDVERSTÄRKUNG - CORNIERE DE RENFORT DE BORD DE TOIT		2	30x40	198
ES-2	ROOF EDGE REINFORCEMENT - DACHRANDVERSTÄRKUNG - CORNIERE DE RENFORT DE BORD DE TOIT		2	30x40	598
ES-3	ROOF EDGE REINFORCEMENT - DACHRANDVERSTÄRKUNG - CORNIERE DE RENFORT DE BORD DE TOIT		2	30x40	3810
TL-1	FIXING FILLET - FIXIRUNGSLEISTE - PROFIL DE FIXATION		2	18x25	2025
WT-1	FIXING FILLET FOR WINDOW - FIXIRUNGSLEISTE FÜR FENSTER - PROFIL DE FIXATION DES FENETRES		4	43x70	640
Name-Name-Nom 7024630		Date-Datum-Date 22.08.2025	Page-Seite-Page 2/4		

Pos	7024630 Piece list - Stückliste - Liste des pieces		Q.	P (mm)	L (mm)
DT-1	FIXING FILLET FOR DOOR - FIXIRUNGSLEISTE FÜR TÜR - PROFIL DE FIXATION DES PORTES		2	43x70	2120
DT-2	COVERING BOARD - DECKENLEISTEN - PROFILS DE FINITION		2	43x70	2490
SJ-1	TREADED ROD M10 - GEWINDESTANGE M10 TIGE FILETÉE M10		2		2530
SJ-2	TREADED ROD M10 - GEWINDESTANGE M10 TIGE FILETÉE M10		2		2660
GS-1	ROOFING FELT FILLET - DACHPAPPENLEISTE - BAGUETTE DE FIXATION DU FEUTRE BITUMEUX		2	18x70	3105
GS-2	ROOFING FELT FILLET - DACHPAPPENLEISTE - BAGUETTE DE FIXATION DU FEUTRE BITUMEUX		2	18x70	4720
HB	HAMMER BLOCK - SCHLAGHOLZ - CALLE DE FRAPPE		2		
HS	SCREWS FOR COVERING MOULDING - SCHRAUBEN FÜR DECKUNGSPROFIL - VIS POUR PROFILS DE FINITION		32	ø3.5x35	
HS	SCREW FOR DOOR JAMB - SCHRAUBE FÜR TÜRRAHMEN - VIS DE FIXATION POUR MONTANT DE PORTE		12	ø4.5x50	
HS	SCREW FOR GABLE MOULDING (GB) - SCHRAUBEN FÜR GIEBELLEISTE (GB) - VIS DE FIXATION POUR PLANCHE DE RIVE (GB)		32	ø4.5x50	
HS	SCREW FOR COVERING MOULDING - SCHRAUBEN FÜR DECKUNGSPROFIL - VIS DE FIXATION POUR PROFILS DE FINITION		44	ø4.5x50	
HS	SCREW FOR EAVES BOARDS (EB) - SCHRAUBEN FÜR TRAUFBRETTER (EB) - VIS DE FIXATION POUR BANDEAU DE TOIT (EB)		80	ø4.5x50	
HS	SCREW FOR ROOF EDGE REINFORCEMENT (ES) - SCHRAUBEN FÜR DACHRANDVERSTÄRKUNG (ES) - VIS POUR RENFORT DE BORD DE TOIT (ES)		30	ø4.5x50	
HS	SCREW FOR ROOFING FELT FILLET - SCHRAUBEN FÜR DACHPAPPENLEISTE - VIS POUR BAGUETTE FIXATION FEUTRE BITUMEUX		34	ø4.5x50	
HS	SCREW FOR COVERING BOARD (DT-2) - SCHRAUBEN FÜR DECKENLEISTEN (DT-2) - VIS POUR PROFILS DE FINITION (DT-2)		2	ø4.5x80	
HS	SCREW FOR RAFTER (FR1) - SCHRAUBEN ZUR BEFESTIGUNG DACHSPARREN (FR1) - VIS POUR CHEVRON (FR1)		8	ø4.5x80	
HS	SCREW FOR 1. WALL BEAM - SCHRAUBE FÜR 1. BOHLENREIHE - VIS DE FIXATION DES FONDATIONS		12	ø5x120	
HS	SCREW FOR FUNDAMENT (FBI) - SCHRAUBEN ZUR BEFESTIGUNG FUNDAMENT (FBI) - VIS POUR FONDATION (FBI)		88	ø5x120	
HS	SCREW FOR GABLE - SCHRAUBEN FÜR GIEBEL - VIS POUR FIXATION DES PIGNONS		6	ø5x120	
HS	SCREW FOR RAFTER (FR) - SCHRAUBEN ZUR BEFESTIGUNG DACHSPARREN (FR) - VIS POUR CHEVRON (FR)		16	ø6x180	
HS	SCREW FOR FIXING ALU PROFILE -SCHRAUBEN FÜR BEFESTIGUNG ALU PROFIL- VIS DE FIXATION ALU PROFIL		14	ø3.5x35	
NF	ZN NAIL FOR ROOF - ZN NÄGEL FÜR DACHBRETTER - POINTE POUR TOIT		560	ø2.5x60	
NF	ZN NAIL FOR CEILING BOARDS - ZN NÄGEL FÜR DECKENBRETTER - CLOUS POUR VOLIGES SOUS PLAFOND		100	ø2.5x60	
NF	ZN NAIL FOR FLOOR - ZN NÄGEL FÜR FUSSBODENBRETTER - CLOUS POUR PLANCHER		490	ø2.5x60	
NF	NAIL FOR TERRACE - NÄGEL FÜR TERRASSENBRETTER - POINTE POUR PLANCHER DE TERRASSE		120	ø2.5x60	
Name-Name-Nom 7024630		Date-Datum-Date 22.08.2025	Page-Seite-Page 3/4		

