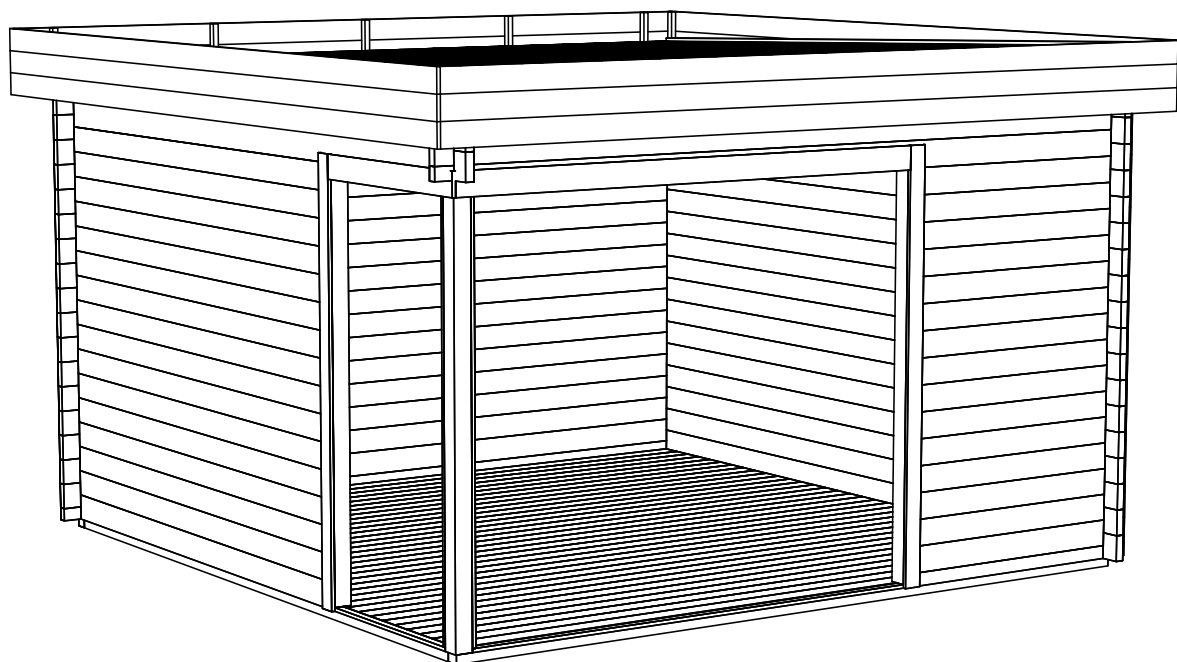
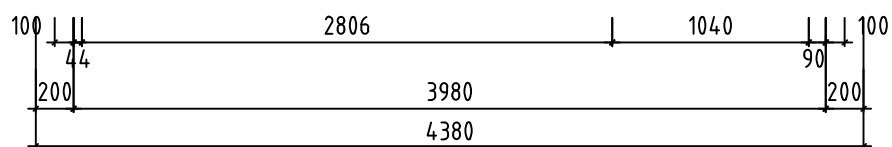
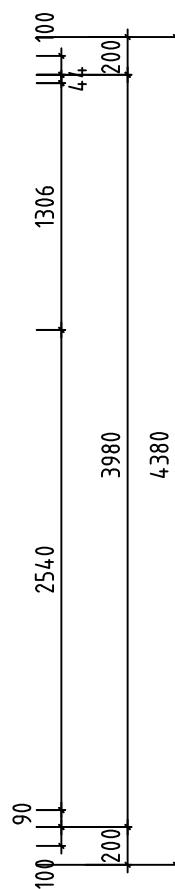
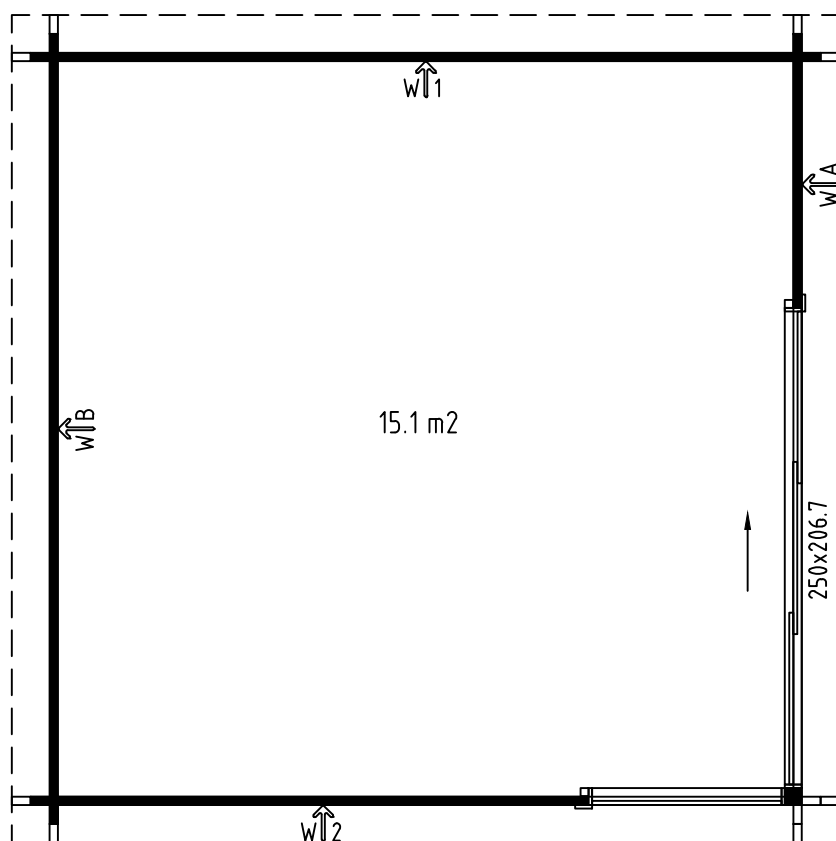
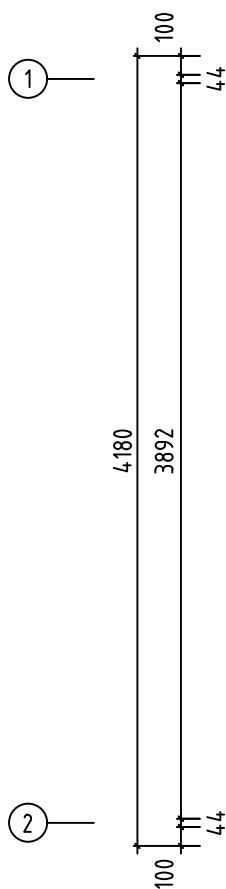
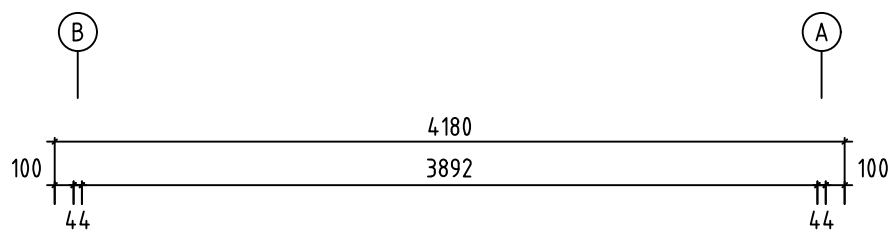
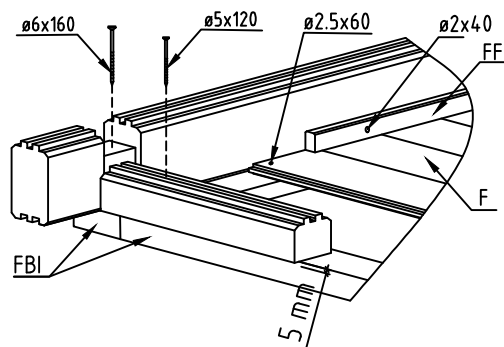
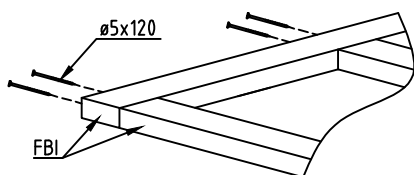
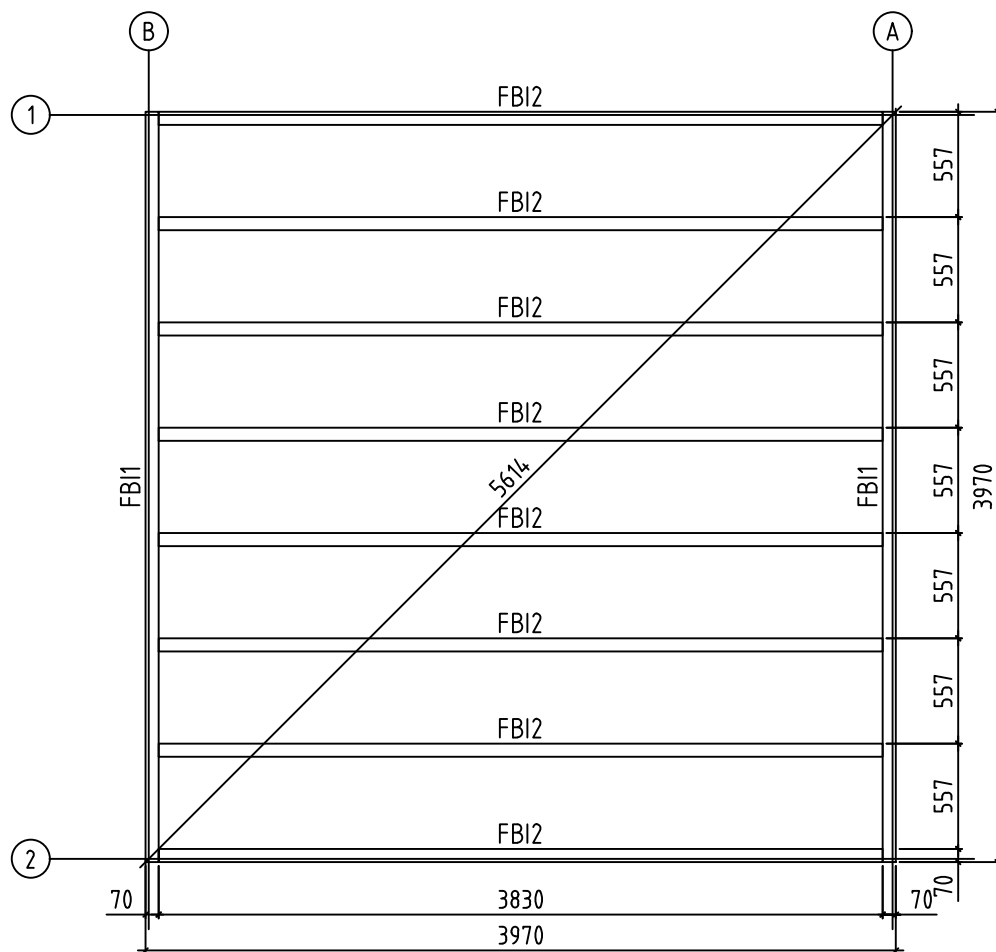




Name-Name-Nom 4401930		Page-Seite-Page 1
View-Aussicht-Vue 3D		Scale-Maßstab-Echelle 1:40
Material-Material-Matériel 44x135		Date-Datum-Date 27.07.2021
Drafter-Zeichner-Rédacteur EJ	File	




Name-Name-Nom 4401930		Page-Seite-Page 2
View-Aussicht-Vue GROUNDPLAN - GRUNDPLAN - PLAN DE MASSE		Scale-Maßstab-Echelle 1:40
Material-Material-Matériel 44x135		Date-Datum-Date 27.07.2021
Drafter-Zeichner-Rédacteur EJ	File	





Name-Name-Nom	4401930	Page-Seite-Page	3
View-Aussicht-Vue	FOUNDATION - FUNDAMENT - FONDATION	Scale-Maßstab-Echelle	1:40
Material-Material-Matériel	44x135	Date-Datum-Date	27.07.2021
Drafter-Zeichner-Rédacteur	EJ	File	



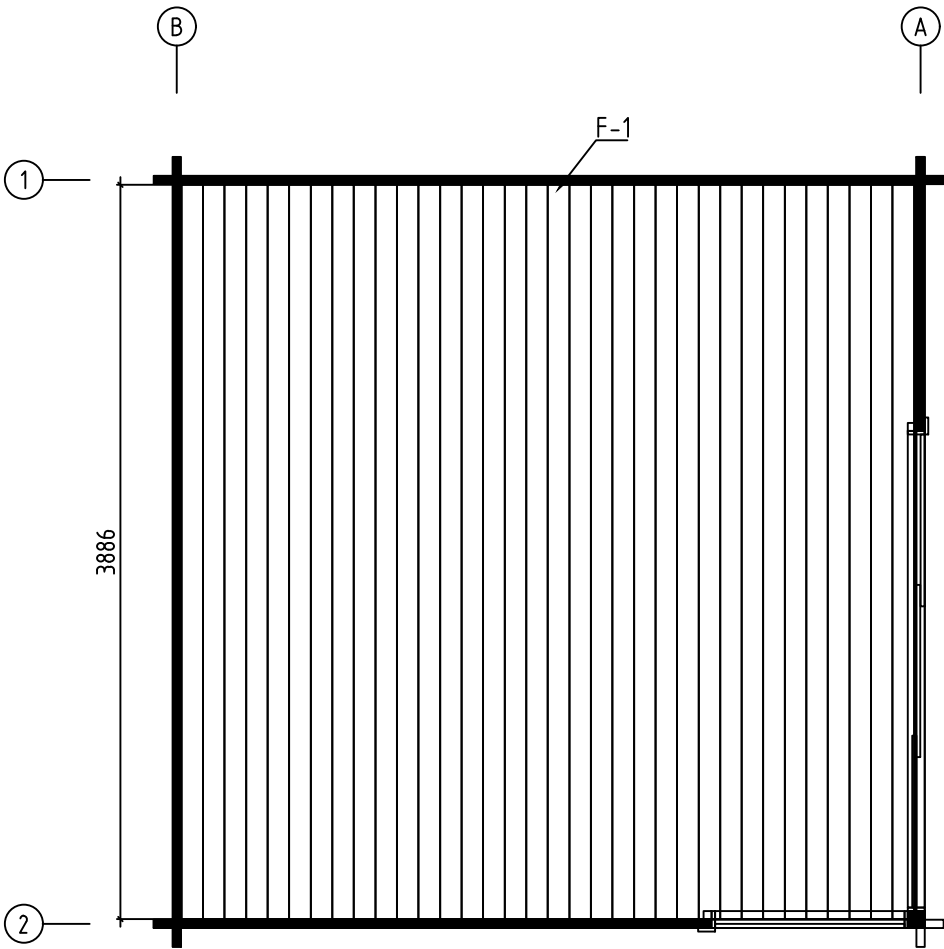Lay floor boards before installing doors
Fussbodenbretter verlegen vor Montage von ALU- Türen




Name-Name-Nom 4401930		Page-Seite-Page 4
View-Aussicht-Vue FLOOR BOARDS-FUSSBODENBRETTER-LAME DE PLANCHER		Scale-Maßstab-Echelle
Material-Material-Matériel 44x135		Date-Datum-Date 27.07.2021
Drafter-Zeichner-Rédacteur EJ	File	

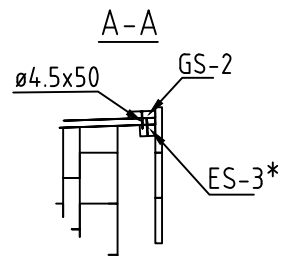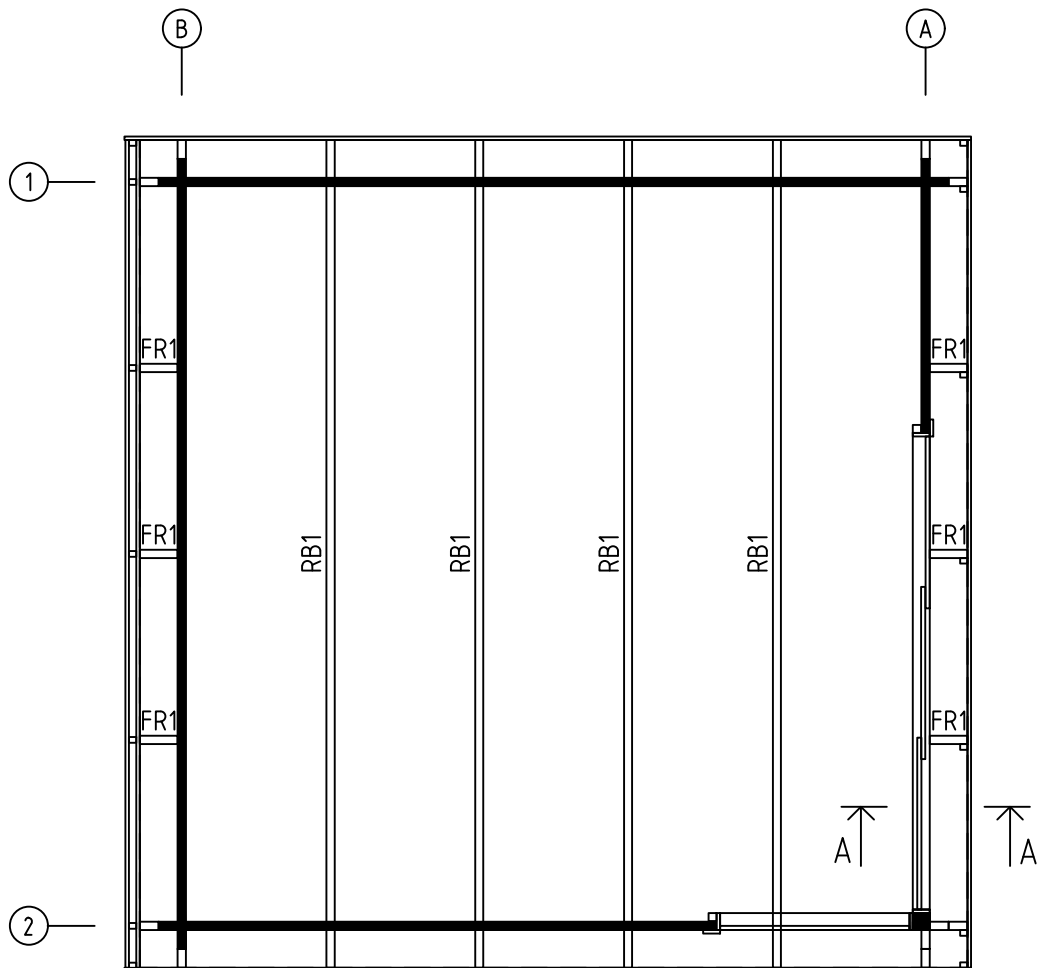


* Bitte selber anpassen (Falls nötig)
Cut into lenght on site (If needed)


Name-Name-Nom	4401930	Page-Seite-Page	5
View-Aussicht-Vue	RAFTERS PLAN - DACHSPARREN - PLAN DE CHEVRON	Scale-Maßstab-Echelle	
Material-Material-Matériel	44x135	Date-Datum-Date	27.07.2021
Drafter-Zeichner-Rédacteur	EJ	File	

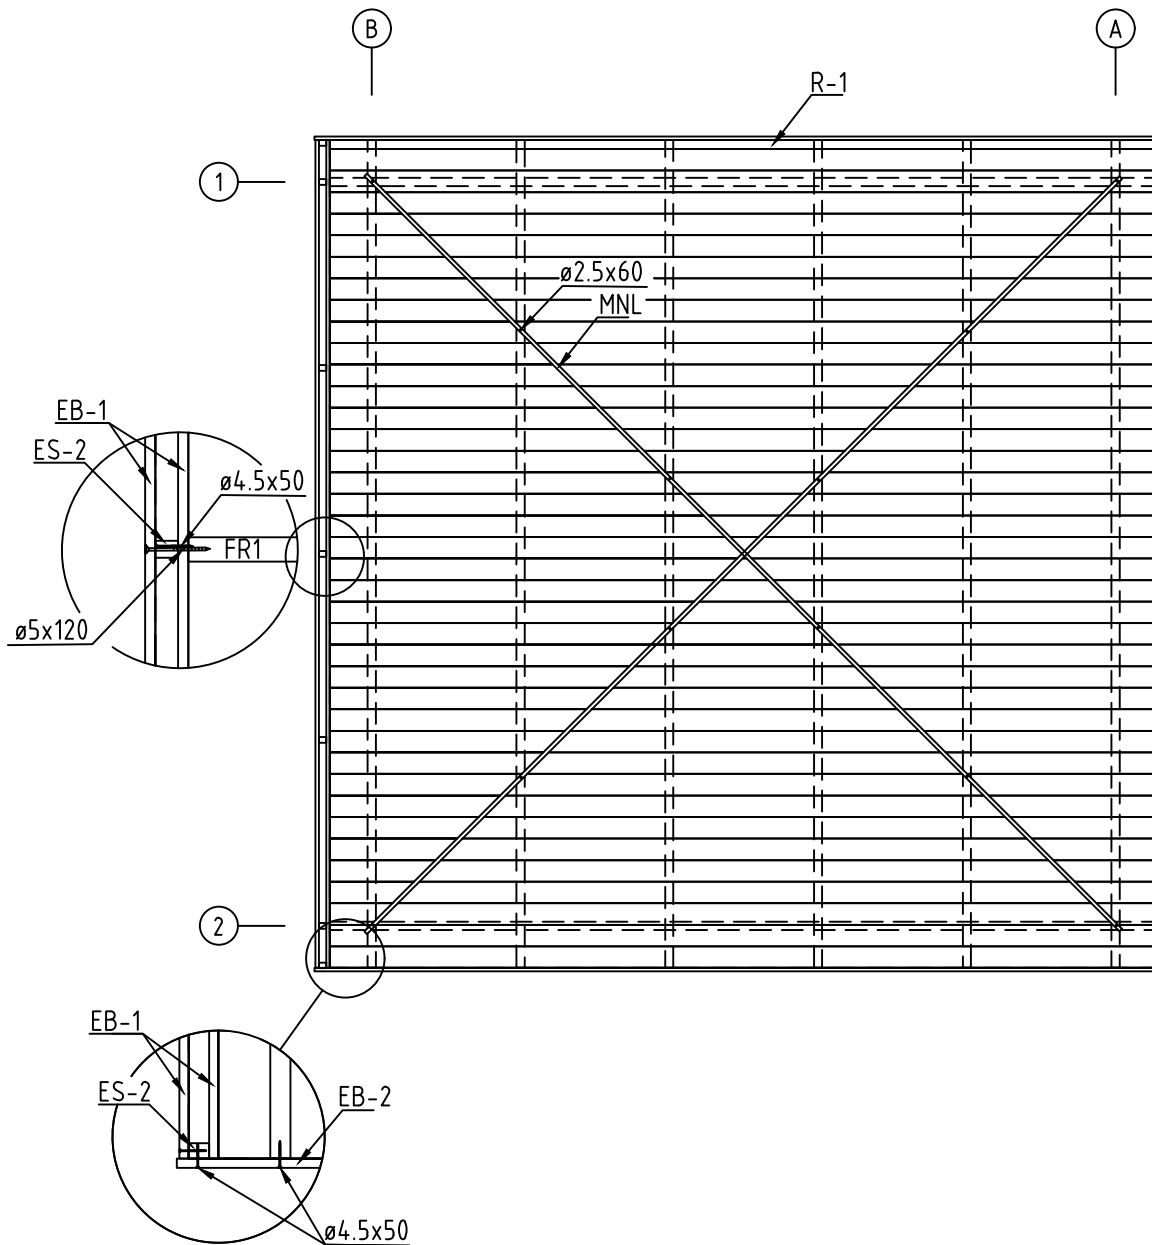


Name-Name-Nom	4401930	Page-Seite-Page	6
View-Aussicht-Vue	ROOF PLAN-DACH-PLAN-PLAN DU TOIT	Scale-Maßstab-Echelle	1:40
Material-Material-Matériel	44x135	Date-Datum-Date	27.07.2021
Drafter-Zeichner-Rédacteur	EJ	File	

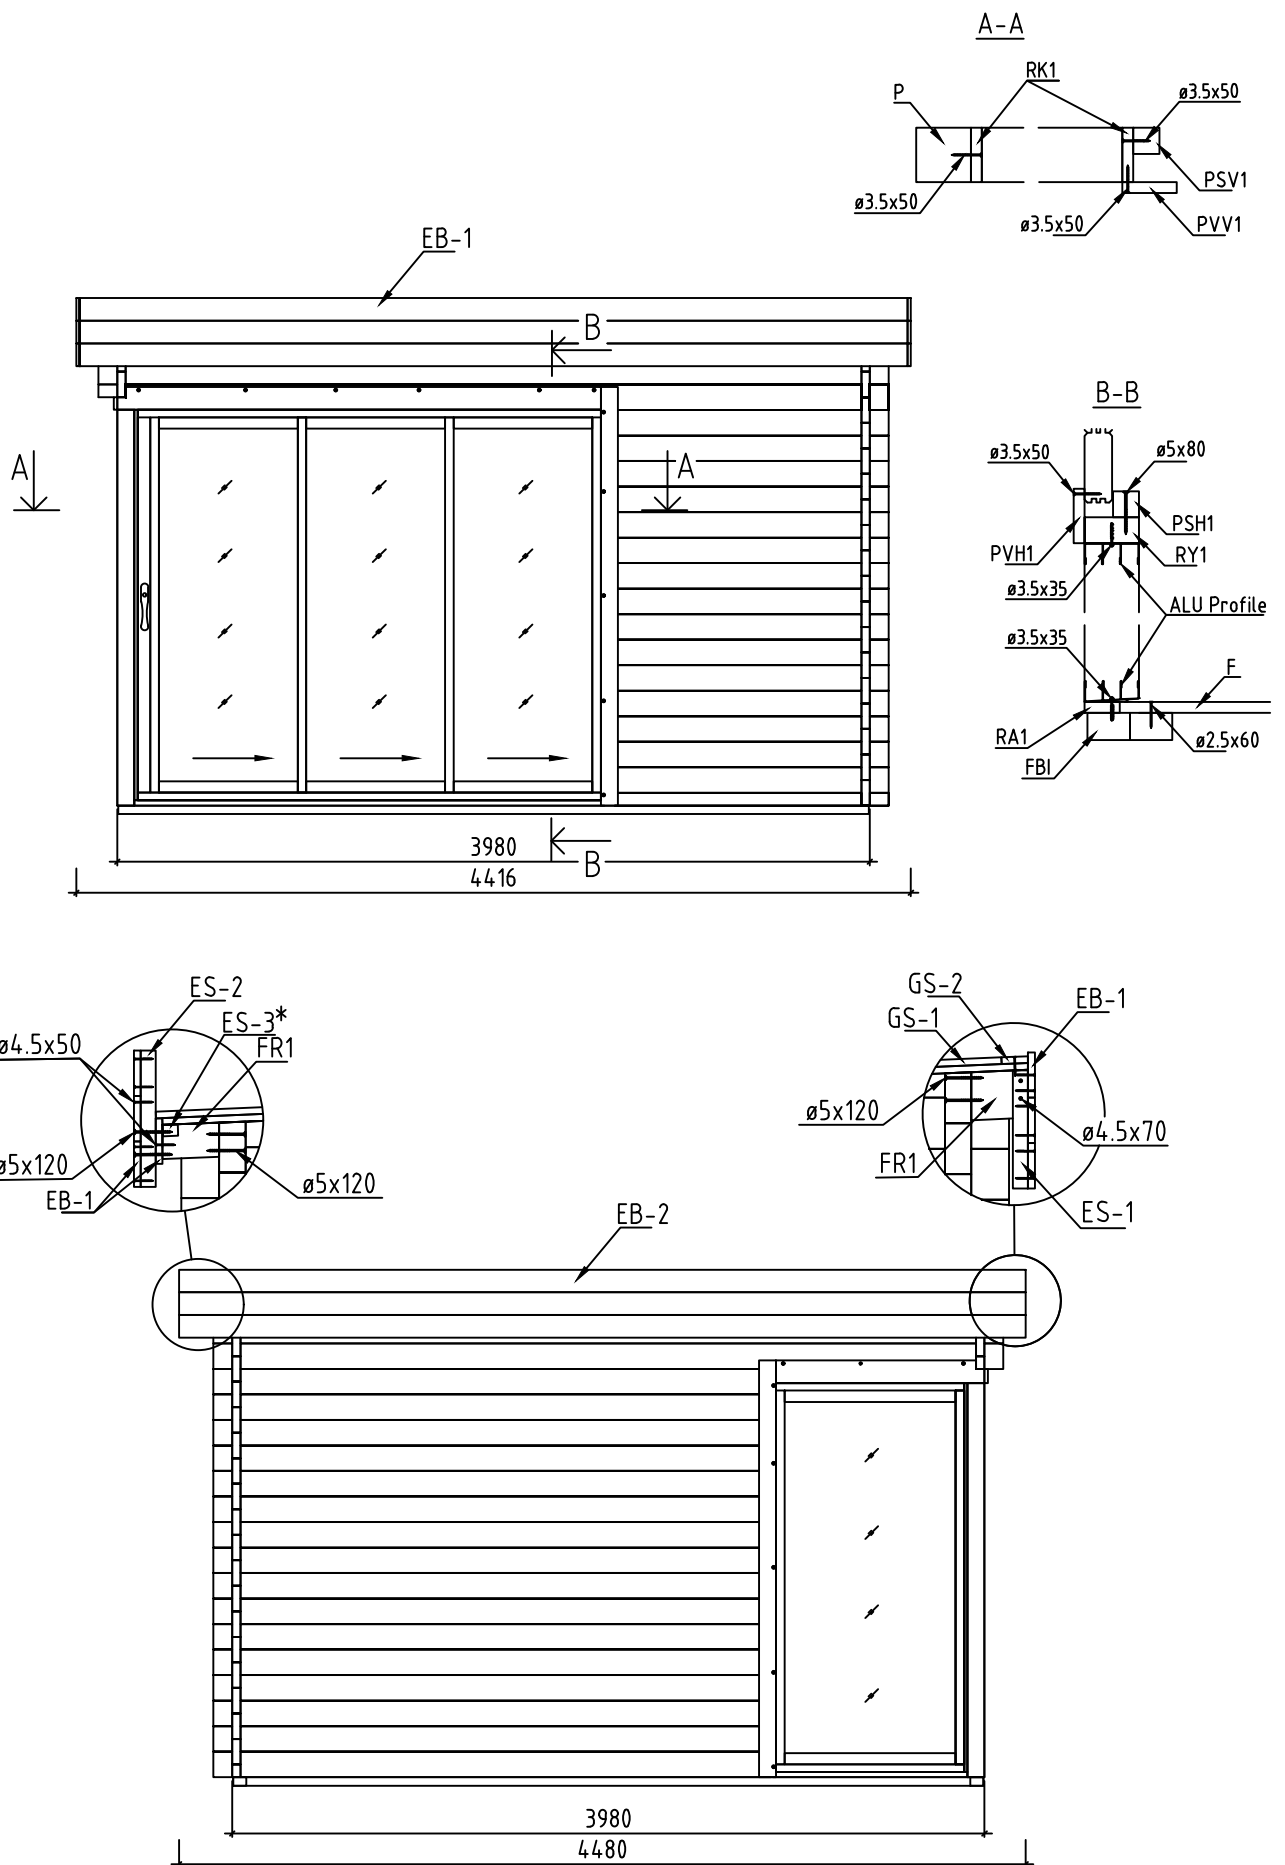


Name-Name-Nom	4401930	Page-Seite-Page	7
View-Aussicht-Vue	VIEWS-ANSICHTEN-VUE DES MURS	Scale-Maßstab-Echelle	1:40
Material-Material-Matériel	44x135	Date-Datum-Date	27.07.2021
Drafter-Zeichner-Rédacteur	EJ	File	

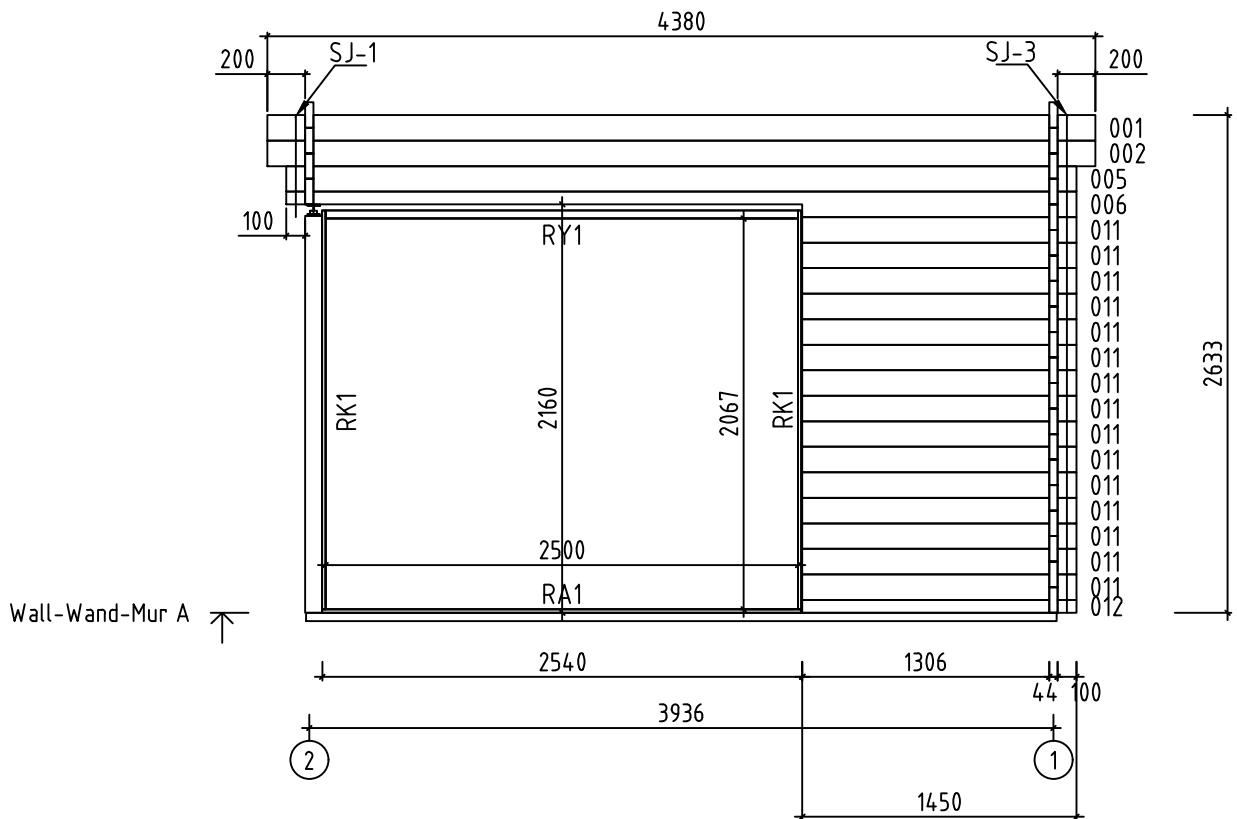



















Name-Name-Nom	4401930	Page-Seite-Page	8
View-Aussicht-Vue	Wall-Wand-Mur A	Scale-Maßstab-Echelle	1:40
Material-Material-Matériel	4.4x13.5	Date-Datum-Date	27.07.2021
Drafter-Zeichner-Rédacteur	EJ	File	














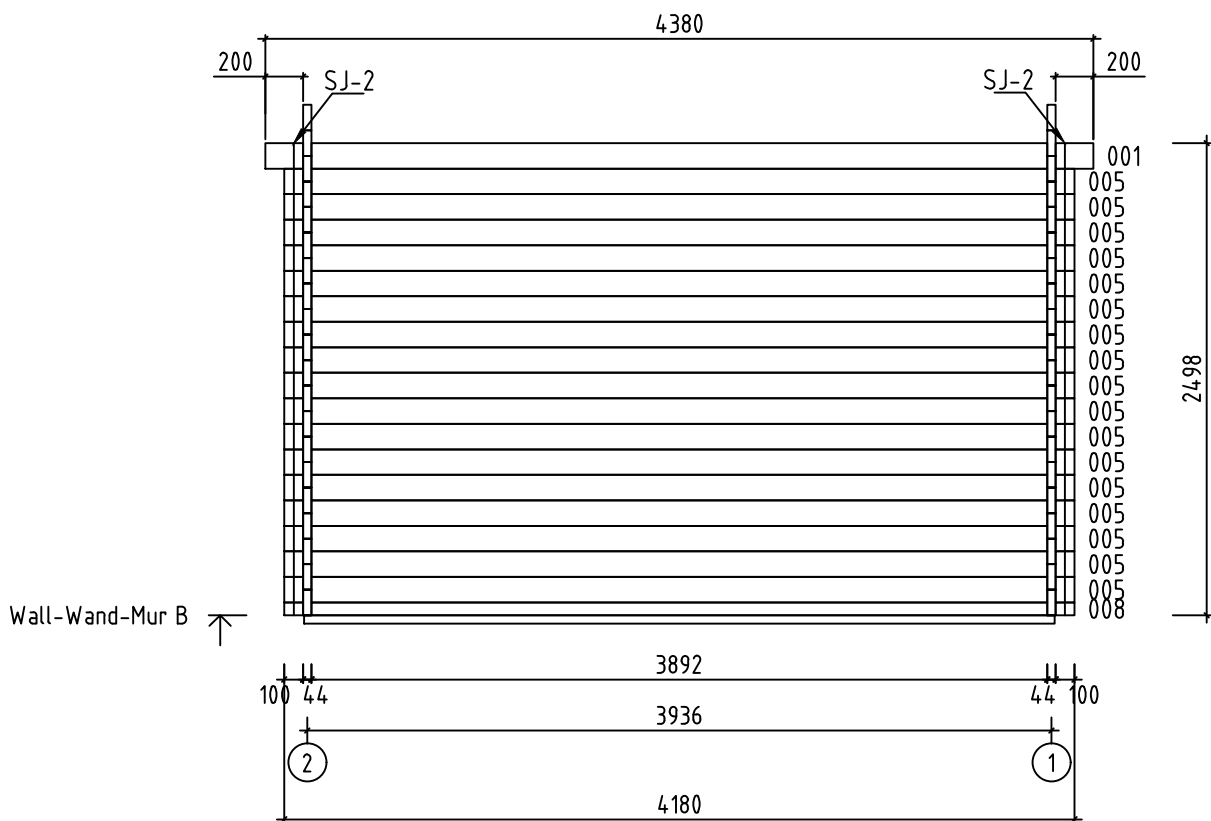

















Name-Name-Nom	4401930	Page-Seite-Page	9
View-Aussicht-Vue	Wall-Wand-Mur B	Scale-Maßstab-Echelle	1:40
Material-Material-Matériel	4.4x13.5	Date-Datum-Date	27.07.2021
Drafter-Zeichner-Rédacteur	EJ	File	

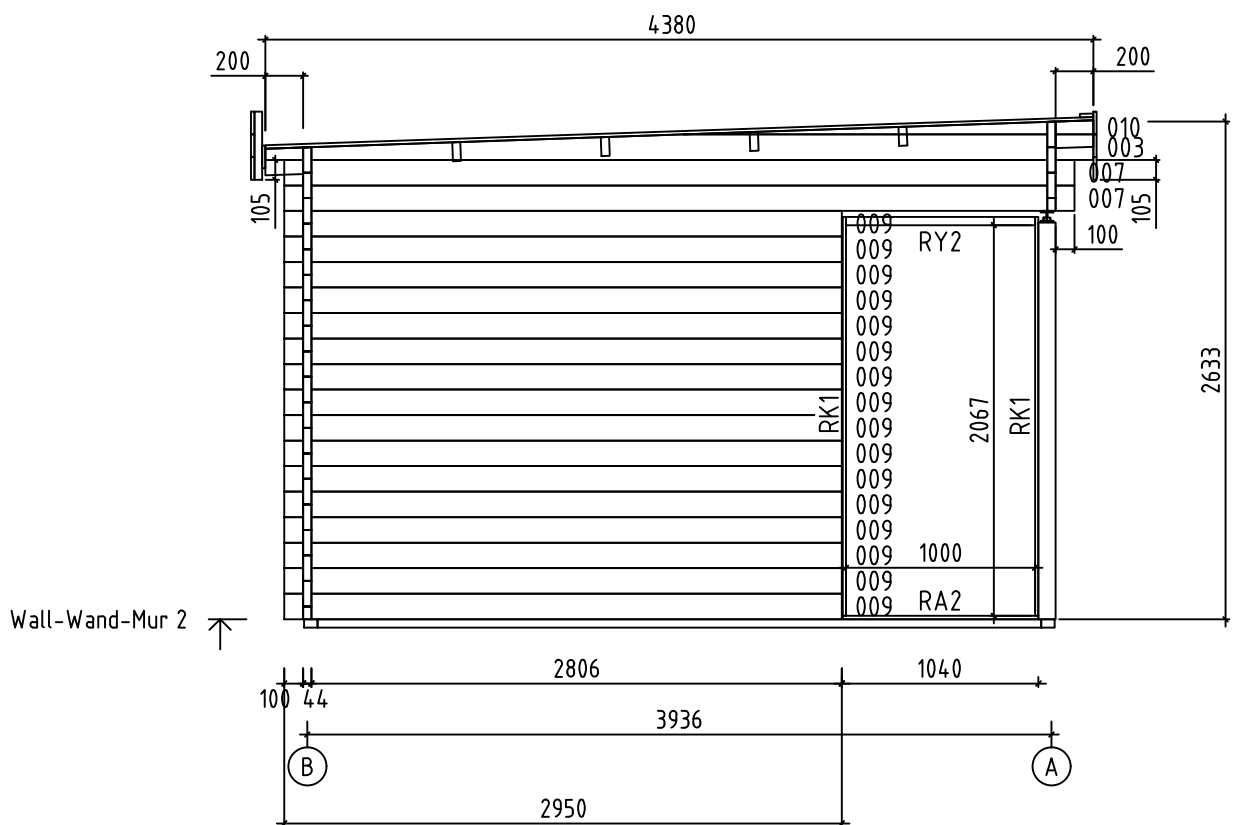

Name-Name-Nom	4401930	Page-Seite-Page	11
View-Aussicht-Vue	Wall-Wand-Mur 2	Scale-Maßstab-Echelle	1:40
Material-Material-Matériel	4.4x13.5	Date-Datum-Date	27.07.2021
Drafter-Zeichner-Rédacteur	EJ	File	

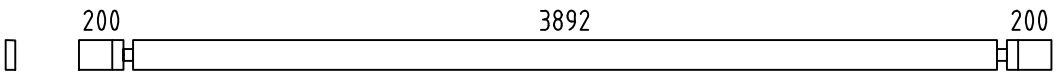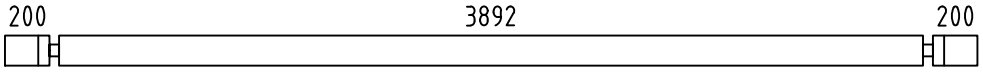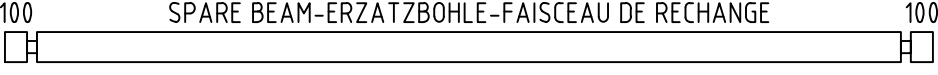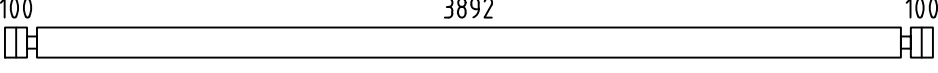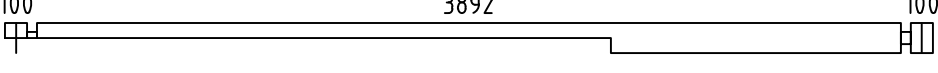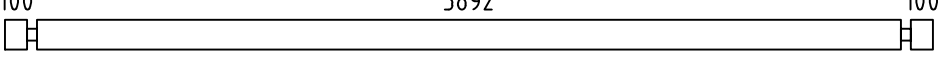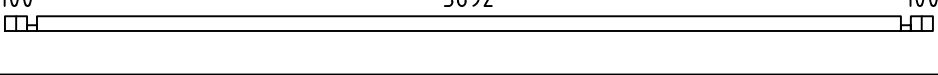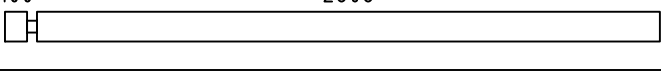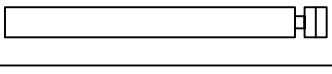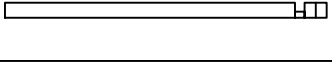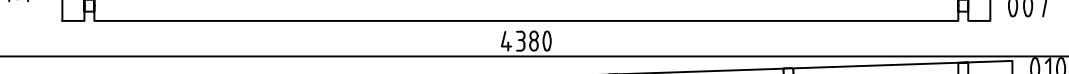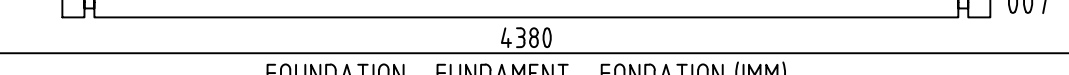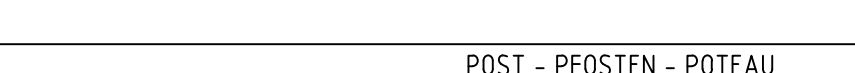 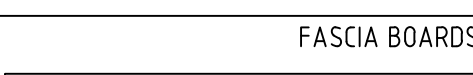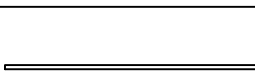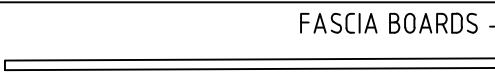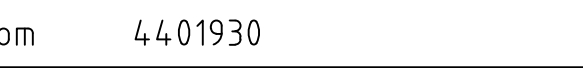Pos	4401930 Piece list - Stückliste - Liste des pieces	Q.	P (mm)	L (mm)
001		2	44x135	4380
002		1	44x135	4380
004	 SPARE BEAM-ERZATZBOHLE-FAISCEAU DE RECHANGE	1	44x135	4180
005		18	44x135	4180
006		1	44x135	4180
007		18	44x135	4180
008		1	44x68	4180
009		16	44x135	2950
011		15	44x135	1450
012		1	44x68	1450
W1-1		1		
W2-1		1		
FBI1	 FOUNDATION - FUNDAMENT - FONDATION (IMM)	2	70x45	3970
FBI2	 FOUNDATION - FUNDAMENT - FONDATION (IMM)	8	70x45	3830
P1	 POST - PFOSTEN - POTEAU	1	90x90	2095
FR1	 RAFTER - DACHSPARREN - CHEVRON	6	43x140	205
RA1	 COVERING MOULDING - DECKUNGSPROFIL - PROFILS DE FINITION (IMM)	1	18x43	2536
RA2	 COVERING MOULDING - DECKUNGSPROFIL - PROFILS DE FINITION (IMM)	1	18x43	1036
RY1	 COVERING MOULDING - DECKUNGSPROFIL - PROFILS DE FINITION	1	43x90	2500
RY2	 COVERING MOULDING - DECKUNGSPROFIL - PROFILS DE FINITION	1	43x90	1000
RK1	 COVERING MOULDING - DECKUNGSPROFIL - PROFILS DE FINITION	4	18x90	2110
PVH1	 FASCIA BOARDS - ZIERLEISTEN - BAGUETTE DE BORDURE	1	120x18	2608
PVH2	 FASCIA BOARDS - ZIERLEISTEN - BAGUETTE DE BORDURE	1	120x18	1126
PVV1	 FASCIA BOARDS - ZIERLEISTEN - BAGUETTE DE BORDURE	2	90x18	2205
PSH1	 FASCIA BOARDS - ZIERLEISTEN - BAGUETTE DE BORDURE	1	43x43	2600
Name-Name-Nom 4401930		Date-Datum-Date 27.07.2021		Page-Seite-Page 1/3

  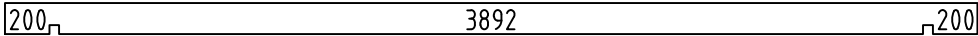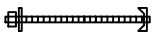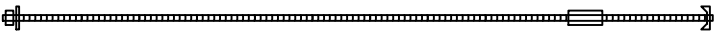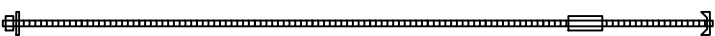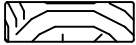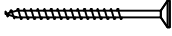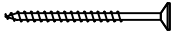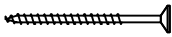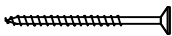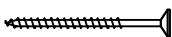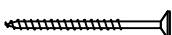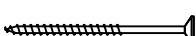Pos	4401930 Piece list - Stückliste - Liste des pieces		Q.	P (mm)	L (mm)
PSH2	FASCIA BOARDS - ZIERLEISTEN - BAGUETTE DE BORDURE 		1	43x43	1100
PSV1	FASCIA BOARDS - ZIERLEISTEN - BAGUETTE DE BORDURE 		2	43x43	2110
RB1	ROOF BEAM - DACHBALKEN - PANNE DE TOIT 		4	43x140	4380
F-1	FLOOR BOARDS-FUSSBODENBRETTER-LAME DE PLANCHER	 or-oder-ou	45+1 35+1	114x18 114x18	3886
R-1	ROOF BOARDS - DACHBRETTER - VOLIGES	 or-oder-ou	50+1 39+1	114x18 114x18	4383
FF-1	FLOOR FILLET-FUSSBODENLEISTE - CORNIERE DE FINITION DU PLANCHER			18x35	17 m.
MNL-1	STEEL HANGER STRAP - STAHLBAND - BRACELET EN ACIER		2		5650
EB-1	EAVES BOARD - TRAUFBRETT - BANDEAU DE TOIT		7	18x120	4380
EB-2	EAVES BOARD - TRAUFBRETT - BANDEAU DE TOIT		6	18x120	4480
ES-1	ROOF EDGE REINFORCEMENT - DACHRANDVERSTÄRKUNG - CORNIERE DE RENFORT DE BORD DE TOIT		7	30x40	310
ES-2	ROOF EDGE REINFORCEMENT - DACHRANDVERSTÄRKUNG - CORNIERE DE RENFORT DE BORD DE TOIT		7	30x40	360
ES-3	ROOF EDGE REINFORCEMENT - DACHRANDVERSTÄRKUNG - CORNIERE DE RENFORT DE BORD DE TOIT		2	30x40	4380*
SJ-1	TREADED ROD M10 - GEWINDESTANGE M10 - TIGE FILETÉE M10		1		490
SJ-2	TREADED ROD M10 - GEWINDESTANGE M10 - TIGE FILETÉE M10		2		2530
SJ-3	TREADED ROD M10 - GEWINDESTANGE M10 - TIGE FILETÉE M10		1		2660
GS-1	ROOFING FELT FILLET - DACHPAPPENLEISTE - BAGUETTE DE FIXATION DU FEUTRE BITUMEUX		2	18x70	4330
GS-2	ROOFING FELT FILLET - DACHPAPPENLEISTE - BAGUETTE DE FIXATION DU FEUTRE BITUMEUX		1	18x70	4380
HS	SCREW FOR DOOR JAMB - SCHRAUBE FÜR TÜRRAHMEN - VIS DE FIXATION POUR MONTANT DE PORTE		24	ø4.5x50	
HS	SCREW FOR COVERING MOULDING - SCHRAUBEN FÜR DECKUNGSPROFIL - VIS DE FIXATION POUR PROFILS DE FINITION		29	ø4.5x50	
HS	SCREW FOR EAVES BOARDS (EB) - SCHRAUBEN FÜR TRAUFBRETTER (EB) - VIS DE FIXATION POUR BANDEAU DE TOIT (EB)		100	ø4.5x50	
HS	SCREW FOR ROOF EDGE REINFORCEMENT (ES) - SCHRAUBEN FÜR DACHRANDVERSTÄRKUNG (ES) - VIS POUR RENFORT DE BORD DE TOIT (ES)		32	ø4.5x50	
HS	SCREW FOR POST HEIGHT ADJUSTMENT (PR) - SCHRAUBEN FÜR REGULIERUNGSSCHRAUBE FÜR PFOSTEN (PR)- VIS DE FIXATION DE SUPPORT RÉGLABLE DE POTEAU (PR)		8	ø4.5x50	
HS	SCREW FOR ROOFING FELT FILLET (GS) - SCHRAUBEN FÜR DACHPAPPEN- LEISTE (GS) - VIS POUR BAGUETTE FIXATION FEUTRE BITUMEUX (GS)		30	ø4.5x50	
HS	SCREW FOR ROOF EDGE REINFORCEMENT - SCHRAUBEN FÜR DACHRANDVERSTÄRKUNG - VIS POUR RENFORT DE BORD DE TOIT		30	ø4.5x70	
HS	SCREW FOR POST (P) - SCHRAUBEN FÜR PFOSTEN (P) - VIS DE FIXATION DES POTEAUX (P)		2	ø4.5x70	
Name-Name-Nom 4401930		Date-Datum-Date 27.07.2021	Page-Seite-Page 2/3		

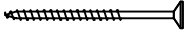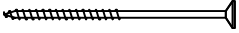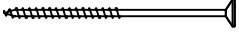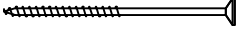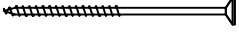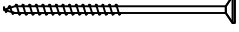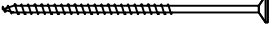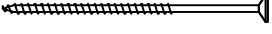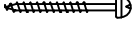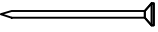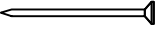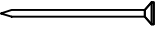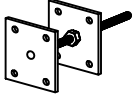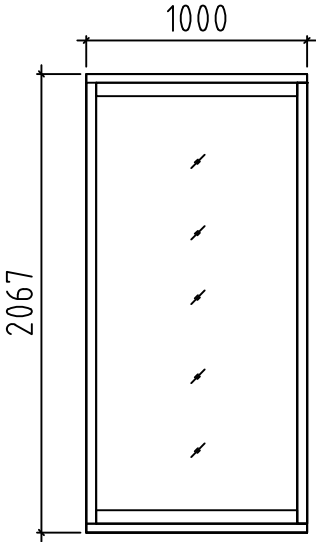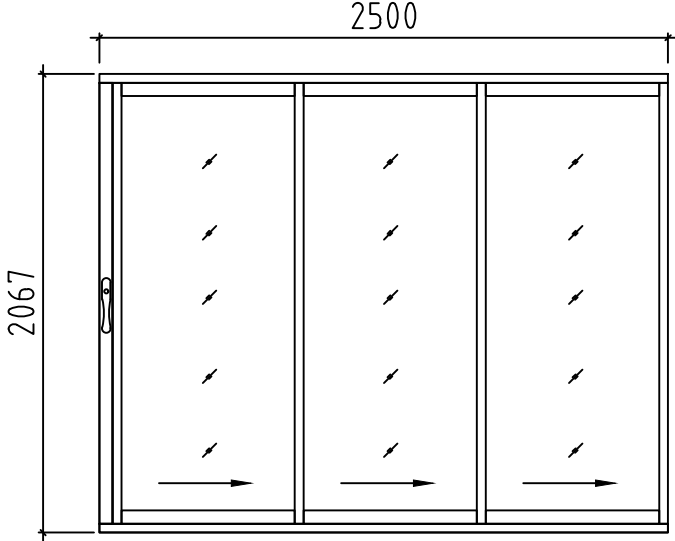Pos	4401930 Piece list - Stückliste - Liste des pieces		Q.	P (mm)	L (mm)
HS	SCREW FOR COVERING MOULDING - SCHRAUBEN FÜR DECKUNGSPROFIL - VIS DE FIXATION POUR PROFILS DE FINITION		29	ø4.5x80	
HS	SCREW FOR 1. WALL BEAM - SCHRAUBE FÜR 1. BOHLENREIHE - VIS DE FIXATION DES FONDATIONS		5	ø5x120	
HS	SCREW FOR FUNDAMENT (FBI) - SCHRAUBEN ZUR BEFISTIGUNG FUNDAMENT (FBI) - VIS POUR FONDATION (FBI)		32	ø5x120	
HS	SCREW FOR GABLE - SCHRAUBEN FÜR GIEBEL - VIS POUR FIXATION DES PIGNONS		8	ø5x120	
HS	SCREW FOR EAVES BOARDS (EB) - SCHRAUBEN FÜR TRAUFBRETTER (EB) - VIS DE FIXATION POUR BANDEAU DE TOIT (EB)		10	ø5x120	
HS	SCREW FOR RAFTER (FR) - SCHRAUBEN ZUR BEFISTIGUNG DACHSPARREN (FR) - VIS POUR CHEVRON (FR)		12	ø5x120	
HS	SCREW FOR 1. WALL BEAM - SCHRAUBE FÜR 1. BOHLENREIHE - VIS DE FIXATION DES FONDATIONS		3	ø6x160	
HS	SCREW FOR ROOF BEAMS - SCHRAUBEN FÜR DACHBALKEN - VIS POUR PANNE DE TOIT		8	ø6x160	
HS	SCREW FOR FIXING ALU PROFILE -SCHRAUBEN FÜR BEFISTIGUNG ALU PROFIL- VIS DE FIXATION ALU PROFIL		8	ø3.5x35	
HB	HAMMER BLOCK - SCHLAGHOLZ - CALLE DE FRAPPE		4		
NF	ZN NAIL FOR ROOF - ZN NÄGEL FÜR DACHBRETTER - POINTE POUR TOIT		330	ø2.5x60	
NF	ZN NAIL FOR FLOOR - ZN NÄGEL FÜR FUSSBODENBRETTER - CLOUS POUR PLANCHER		380	ø2.5x60	
NF	ZN NAIL FOR FLOOR FILLETS - ZN NÄGEL FÜR FUSSBODENLEISTEN - POINTE POUR PANNEAUX DE PLANCHER		32	ø2x40	
PR	POST HEIGHT ADJUSTMENT - REGULIERUNGSSCHRAUBE FÜR PFOSTEN - SUPPORT RÉGLABLE DE POTEAU		1		
	DOOR-TÜR-PORTE, ALU 	C	1	1000x2067	
	DOOR-TÜR-PORTE, ALU 	R	1	2500x2067	
	* Bitte selber anpassen (Falls nötig) - Cut into lenght on site (If needed)				
Name-Name-Nom 4401930		Date-Datum-Date 27.07.2021		Page-Seite-Page 3/3	