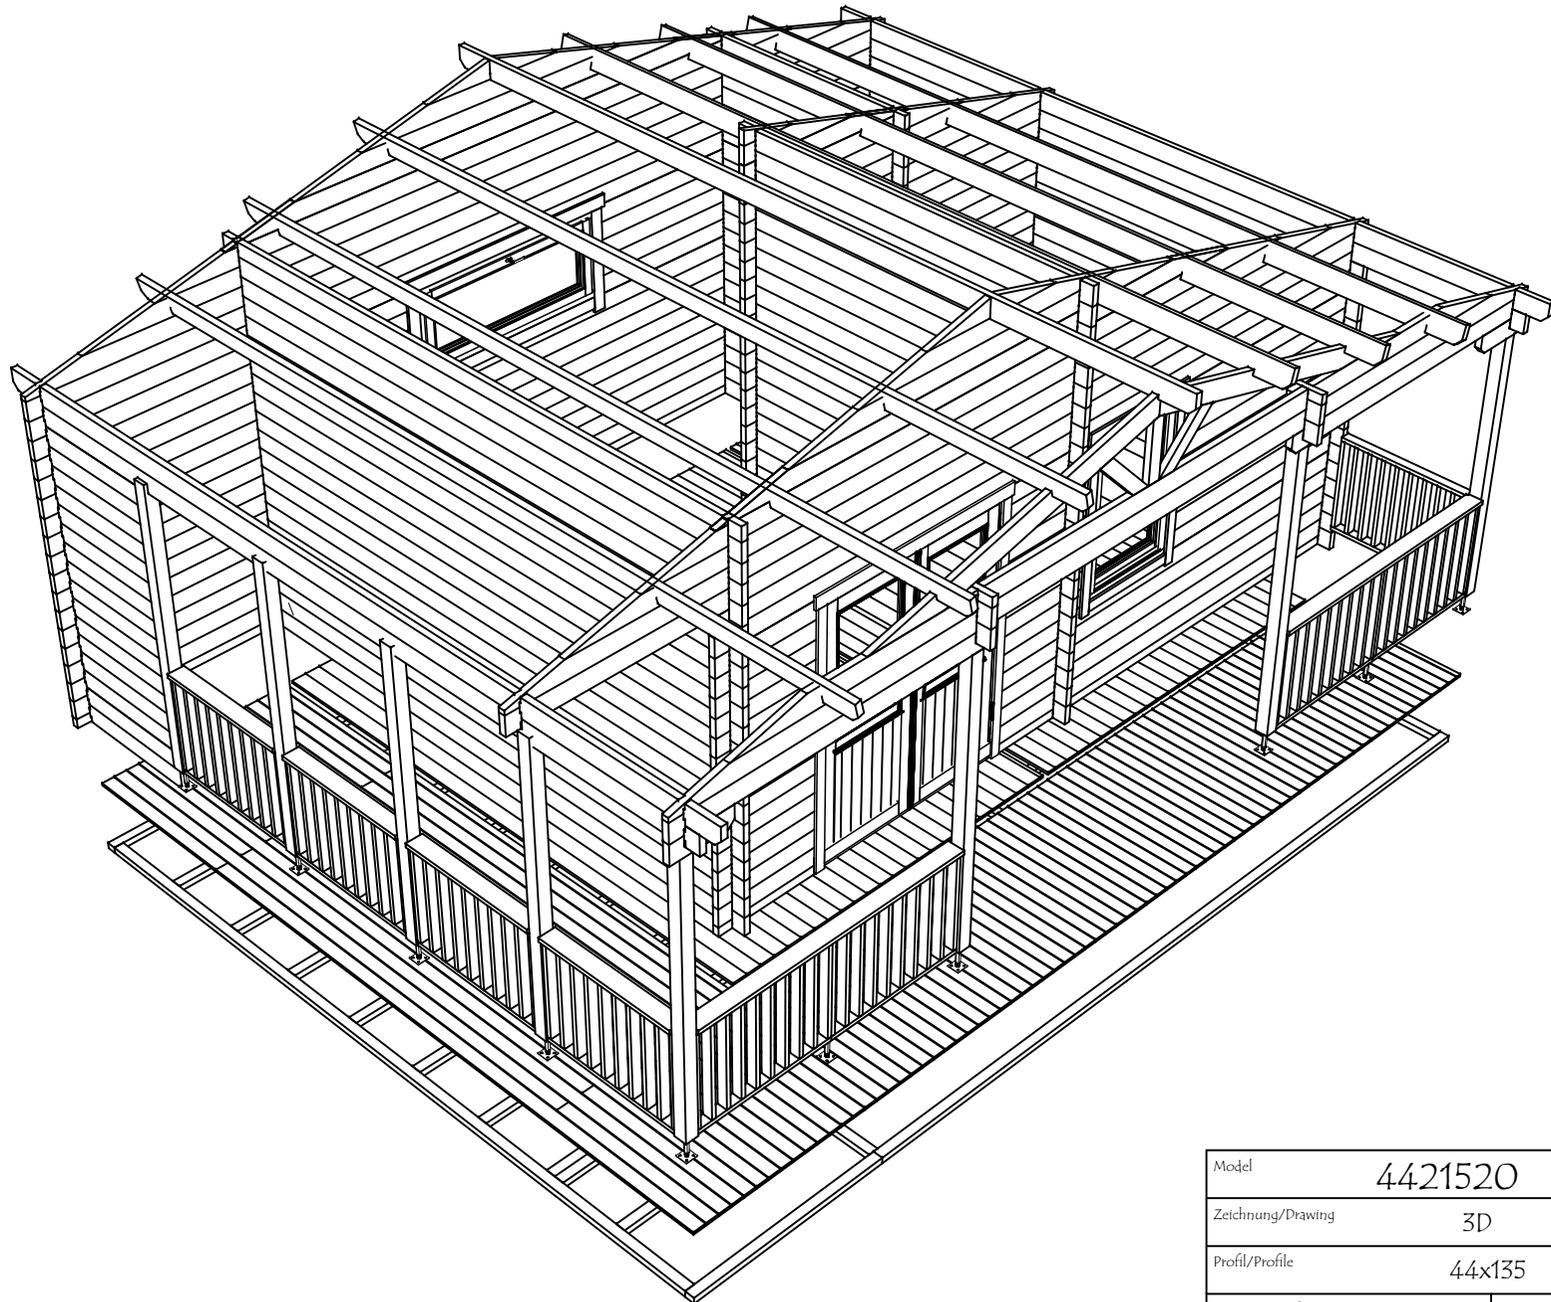
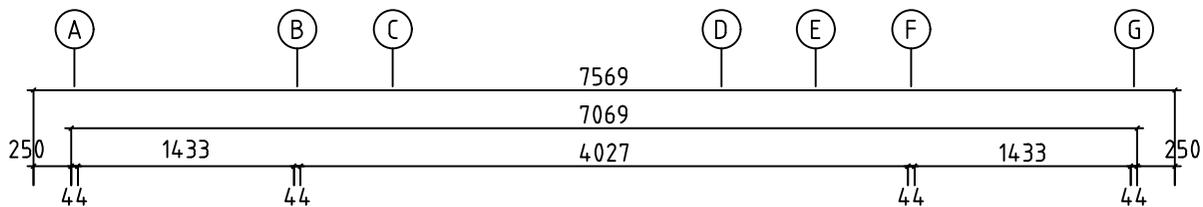




Model	4421520	Seite/Page	1
Zeichnung/Drawing	3D	Maßstab/Scale	
Profil/Profile	44x135	Datum/Date	21.04.2025
Zeichner/Drafter	SRM	File	4421520.dwg





Model	4421520	Seite/Page	2
Zeichnung/Drawing	3D	Maßstab/Scale	
Profil/Profile	44x135	Datum/Date	21.04.2025
Zeichner/Drafter	SRM	File	4421520.dwg



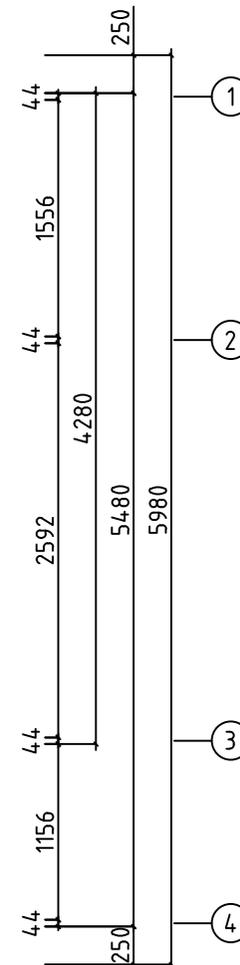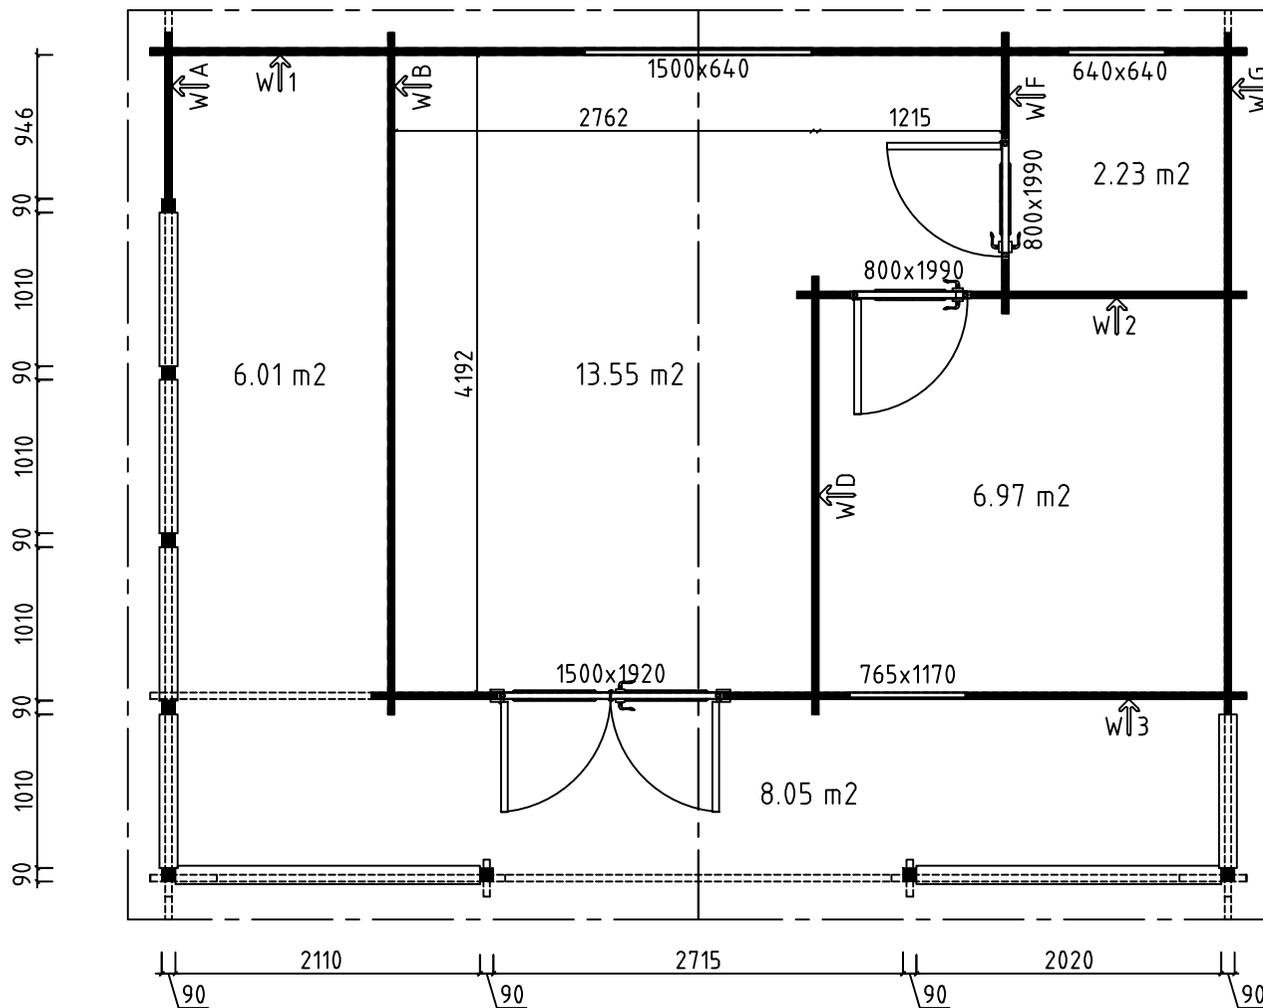
H = 1.700 m
TOTAL: 36.82 m²






Nimi/kood	4421520	Leht	3
Joonis	GRUNDPLAN - GROUNDPLAN	Mootkava	1:50
Materjal	44x135	Kuup.	21.04.2025
Joonestās	SRM	File	4421520.dwg

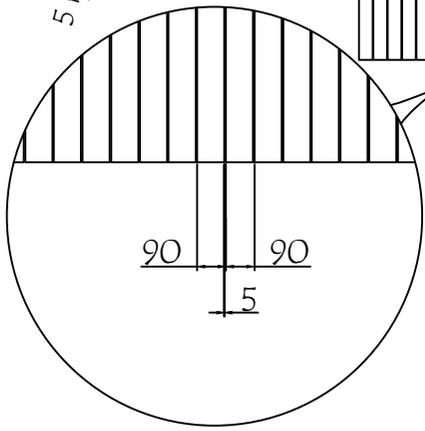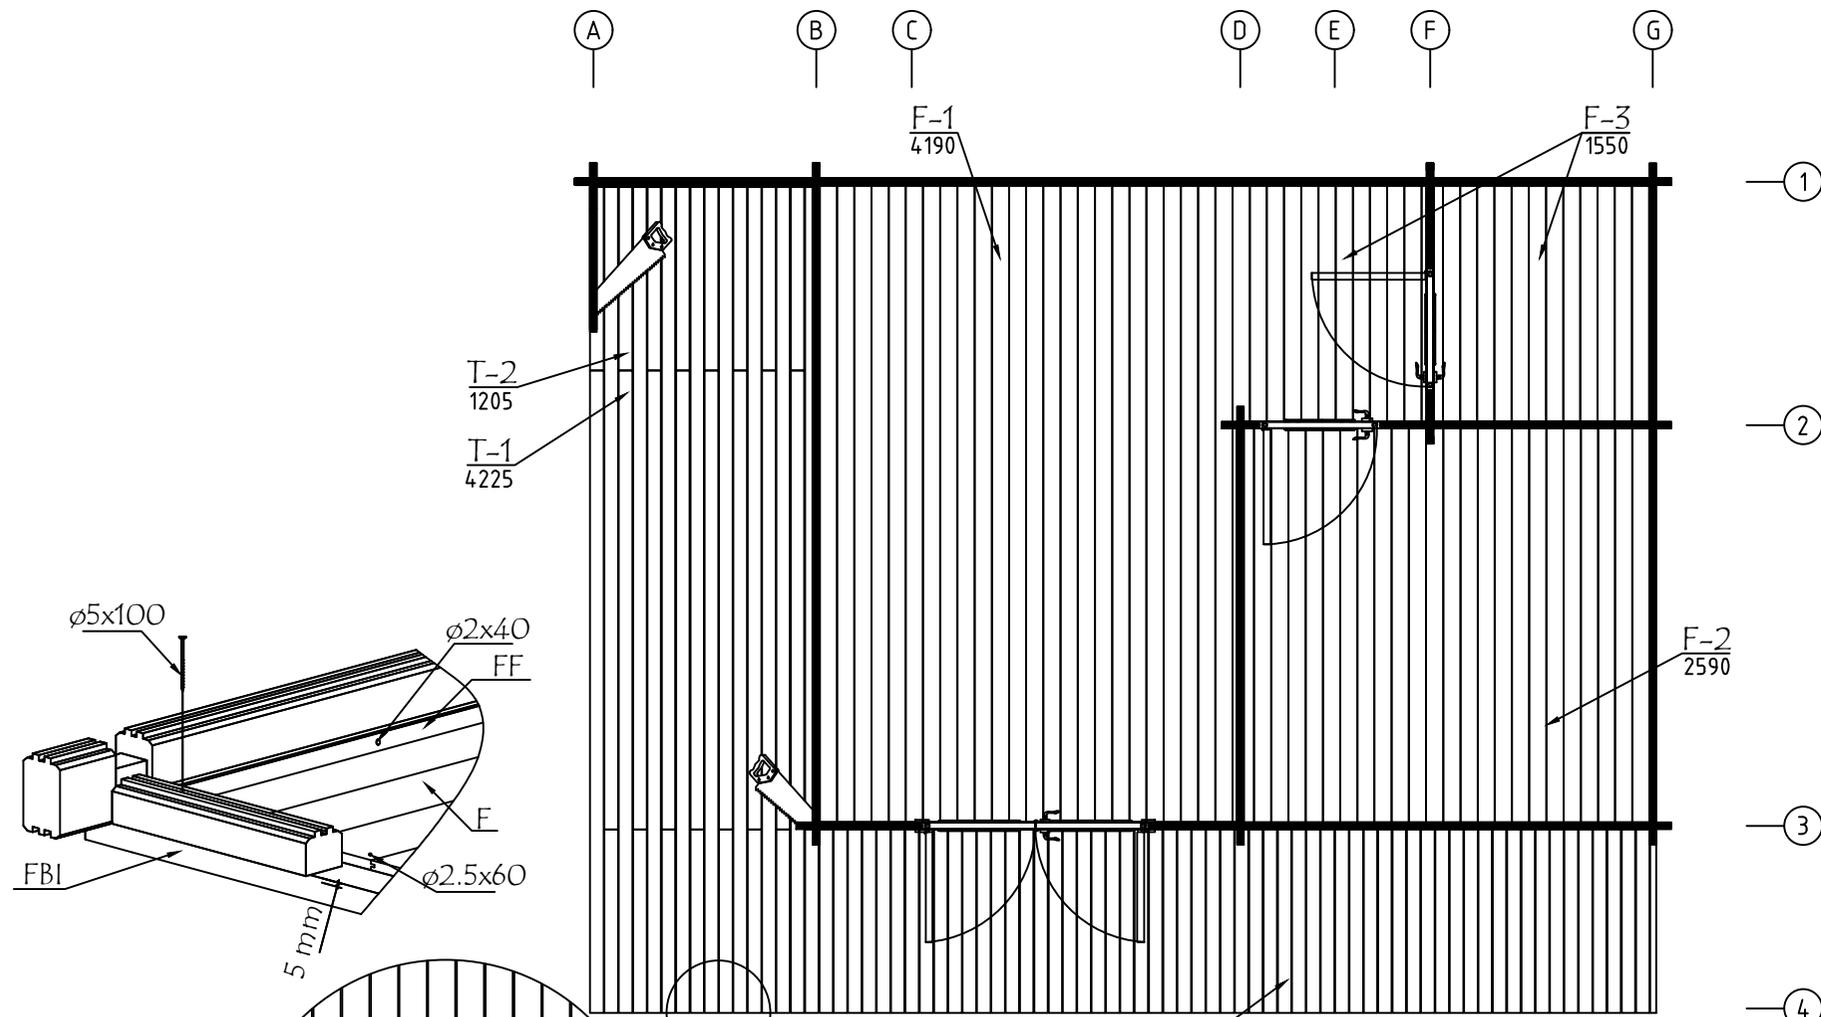




Nimi/kood	4421520	Leht	5
Joonis	FUSSBODENBRETTER-FLOOR BOARDS	Mootkava	1:50
Materjal	114x18 oder - or 88x18 /90x18	Kuup.	21.04.2025
Joonestaj	SRM	File	4421520.dwg

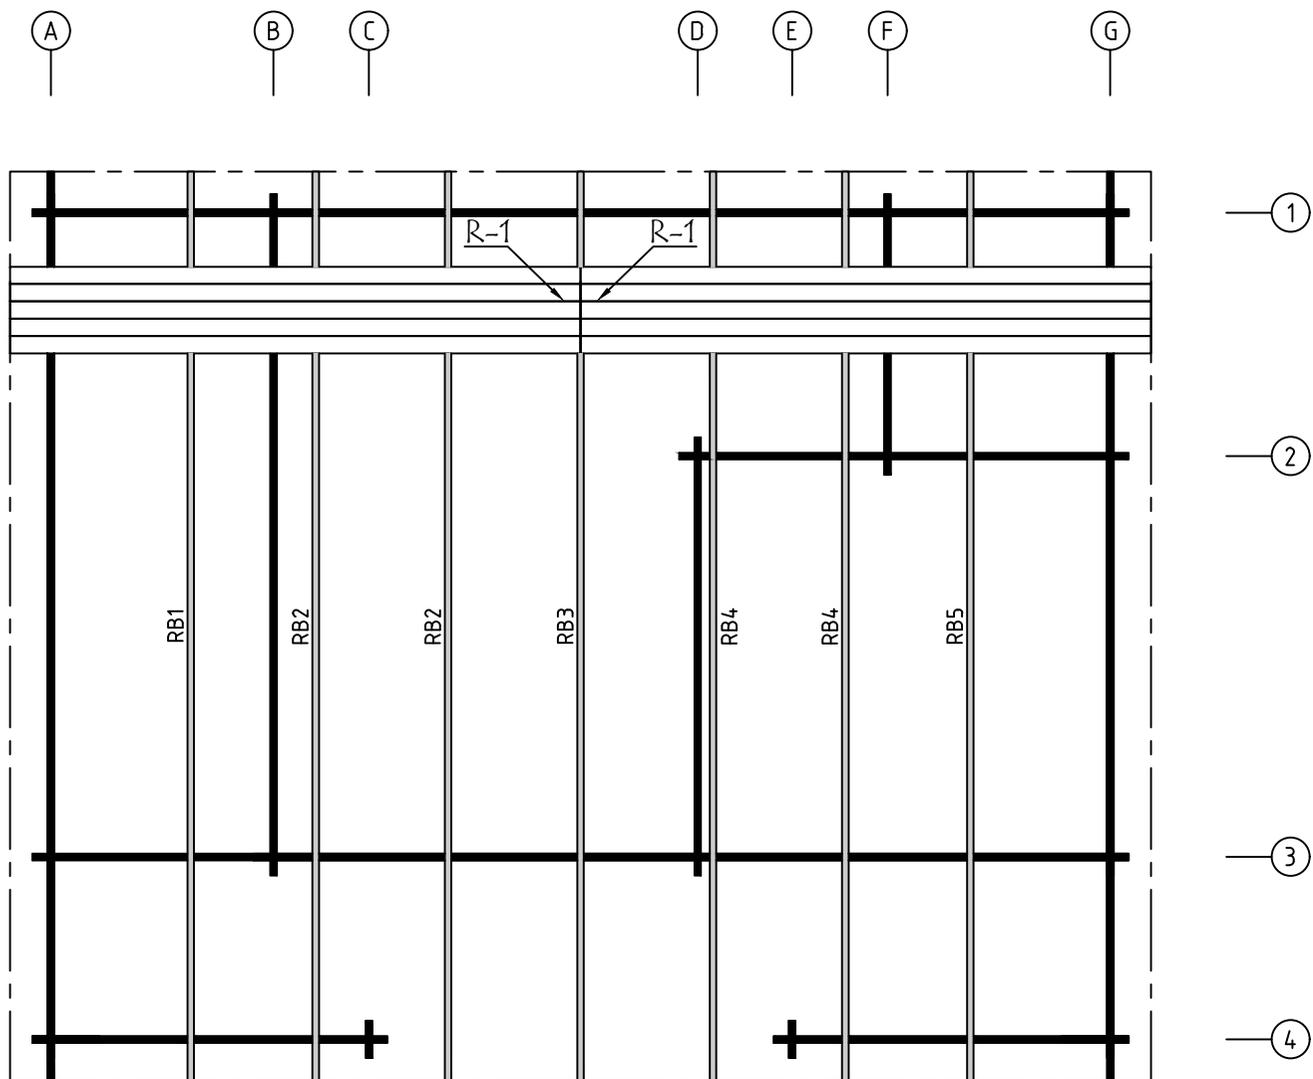



Nimi/kood	4421520	Leht	6
Joonis	DACH-PLAN - ROOF PLAN	Mootkava	1:50
Materjal	88x18 oder- or 114x18 / 43x140	Kuup.	21.04.2025
Joonestās	SRM	File	4421520.dwg

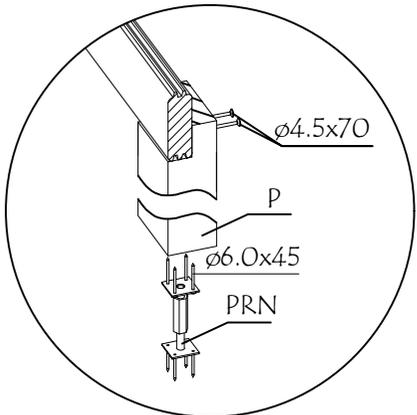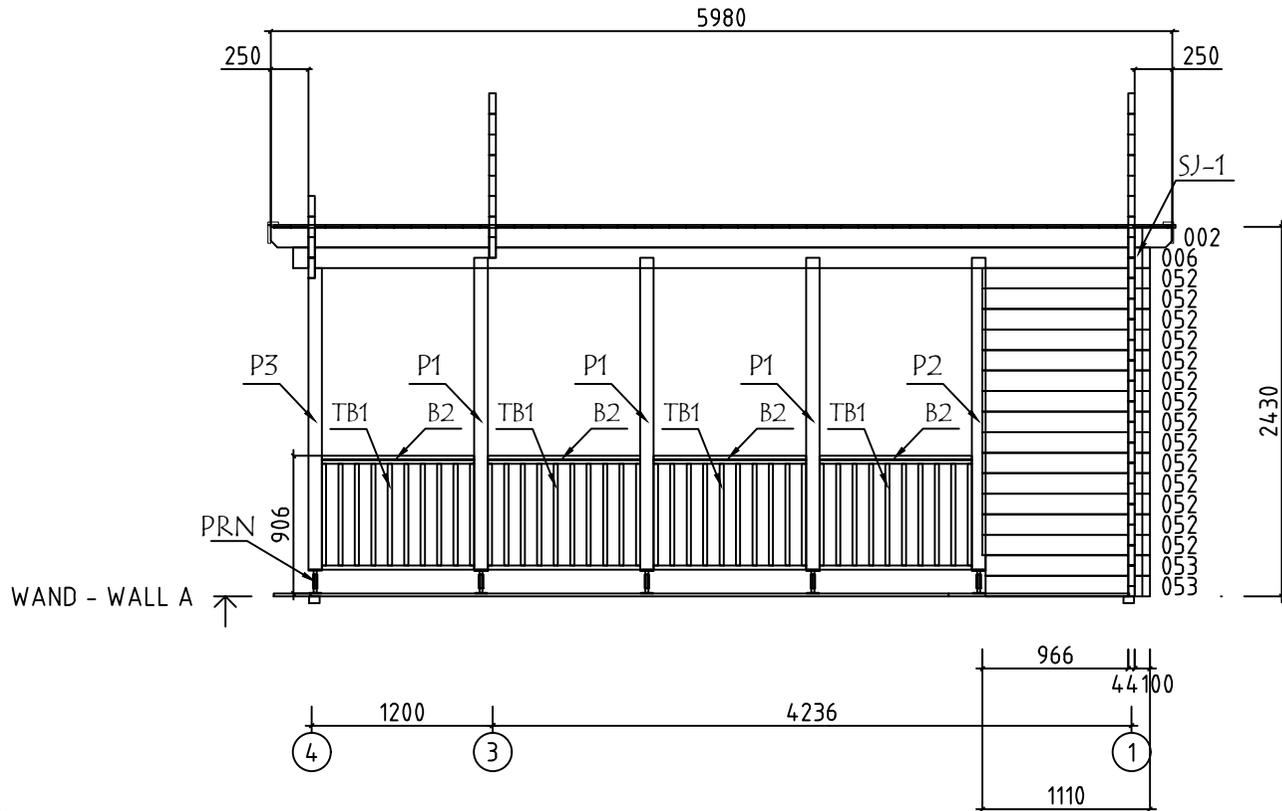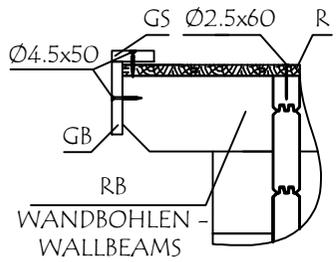




Nimi/kood	4421520	Leht	7
Joonis	WAND - WALL A	Mootkava	1:50
Materjal	44x135	Kuup.	21.04.2025
Joonestaj	SRM	File	4421520.dwg

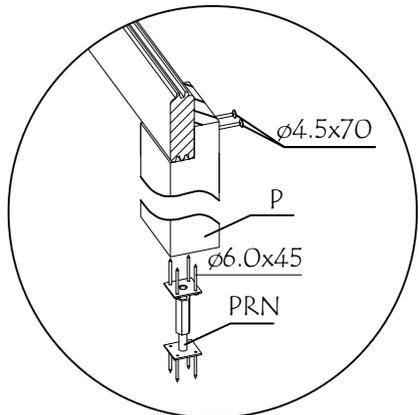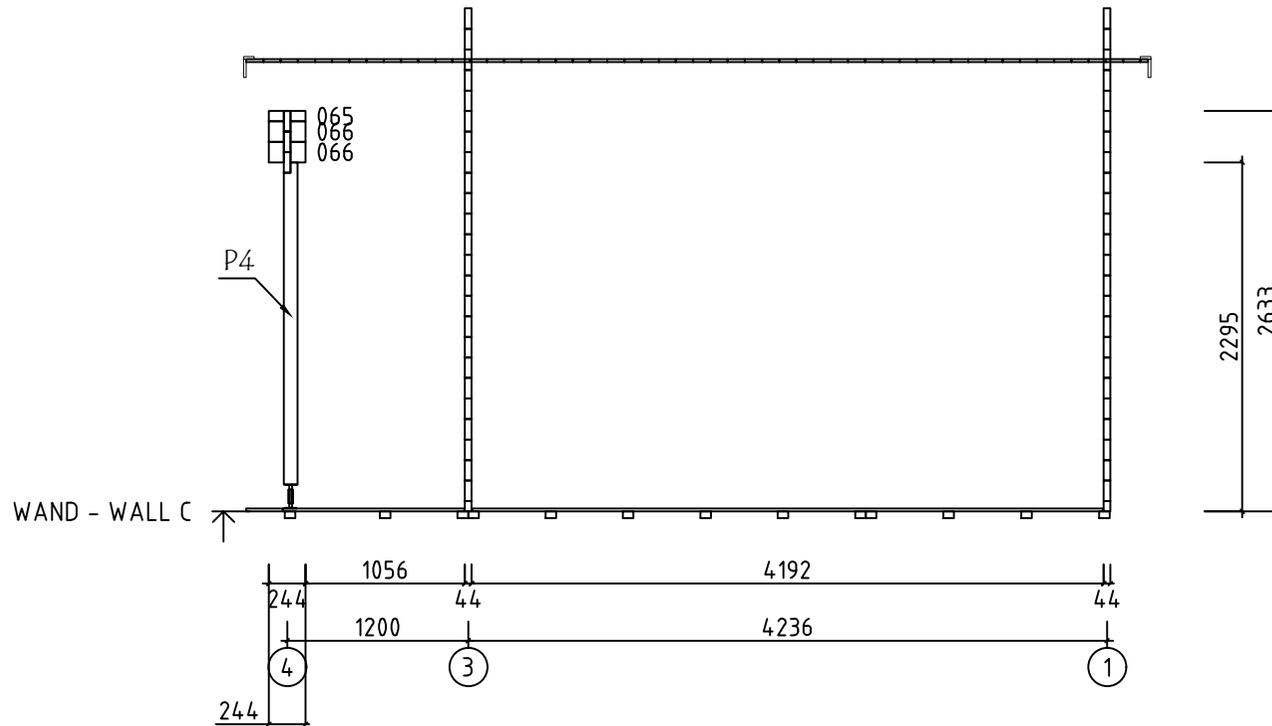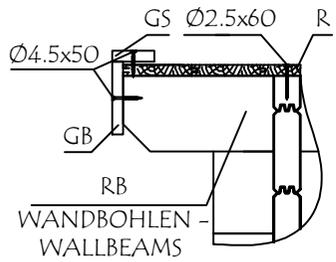



Nimi/kood	4421520	Leht	9
Joonis	WAND - WALL C	Mootkava	1:50
Materjal	44x135	Kuup.	21.04.2025
Joonestaj	SRM	File	4421520.dwg

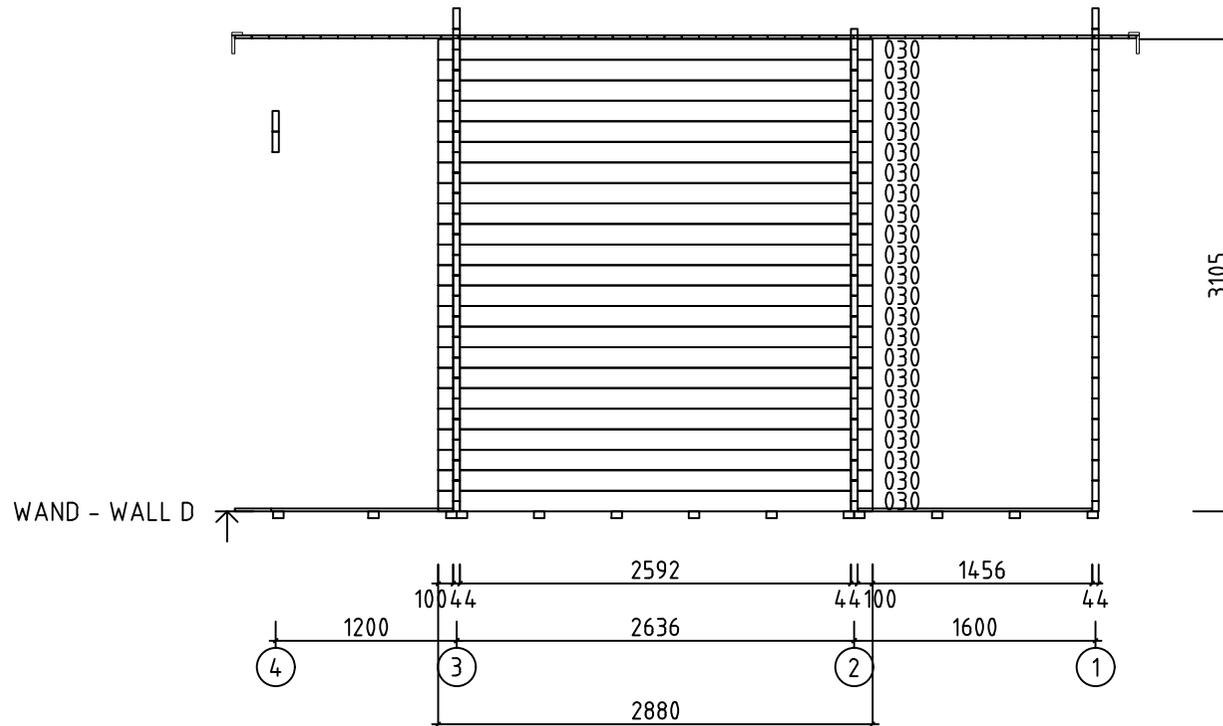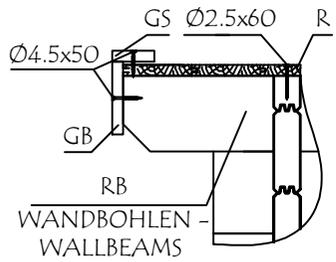



Nimi/kood	4421520	Leht	10
Joonis	WAND - WALL D	Mootkava	1:50
Materjal	44x135	Kuup.	21.04.2025
Joonestaj	SRM	File	4421520.dwg

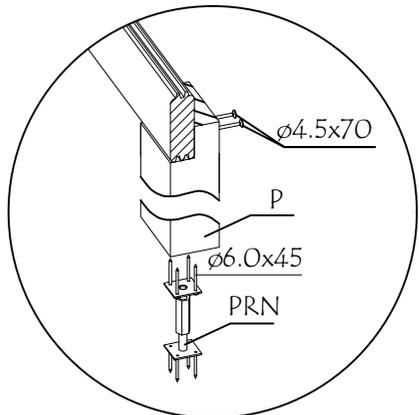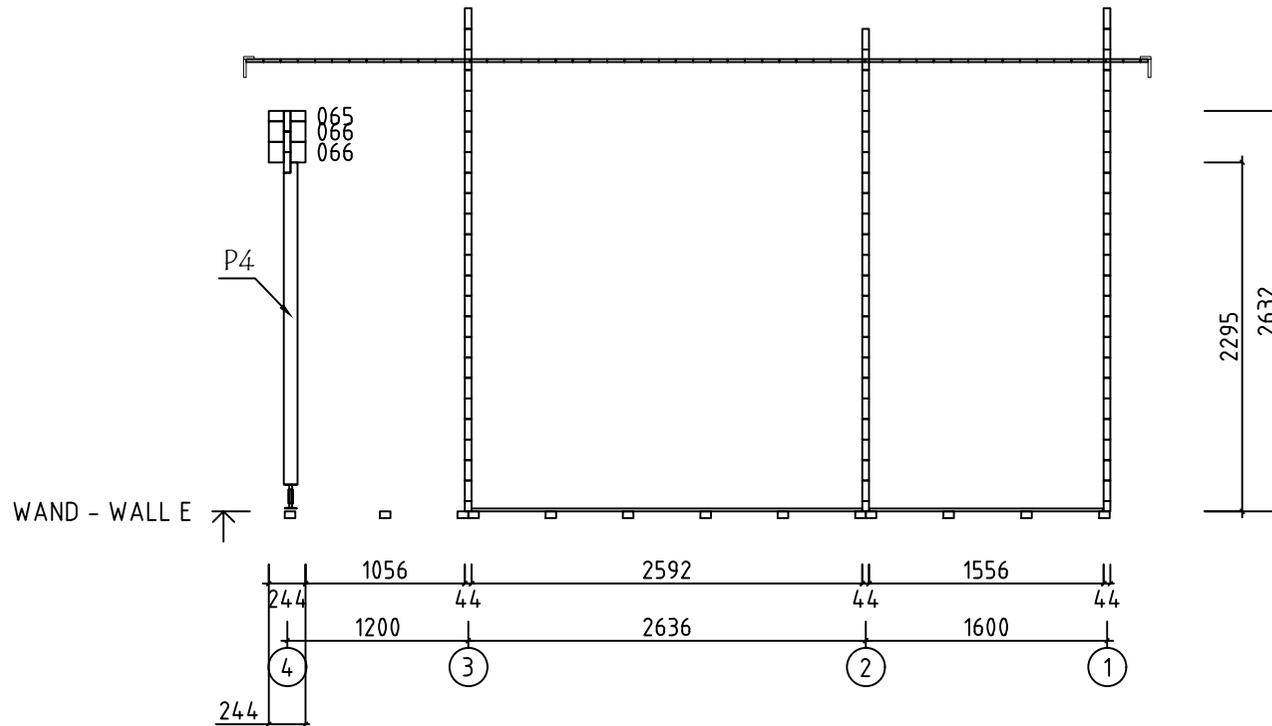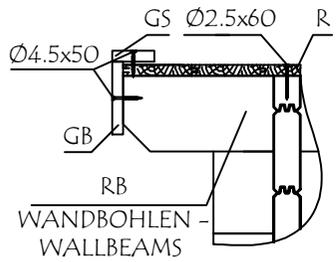





Nimi/kood	4421520	Leht	11
Joonis	WAND - WALL E	Mootkava	1:50
Materjal	44x135	Kuup.	21.04.2025
Joonestaj	SRM	File	4421520.dwg

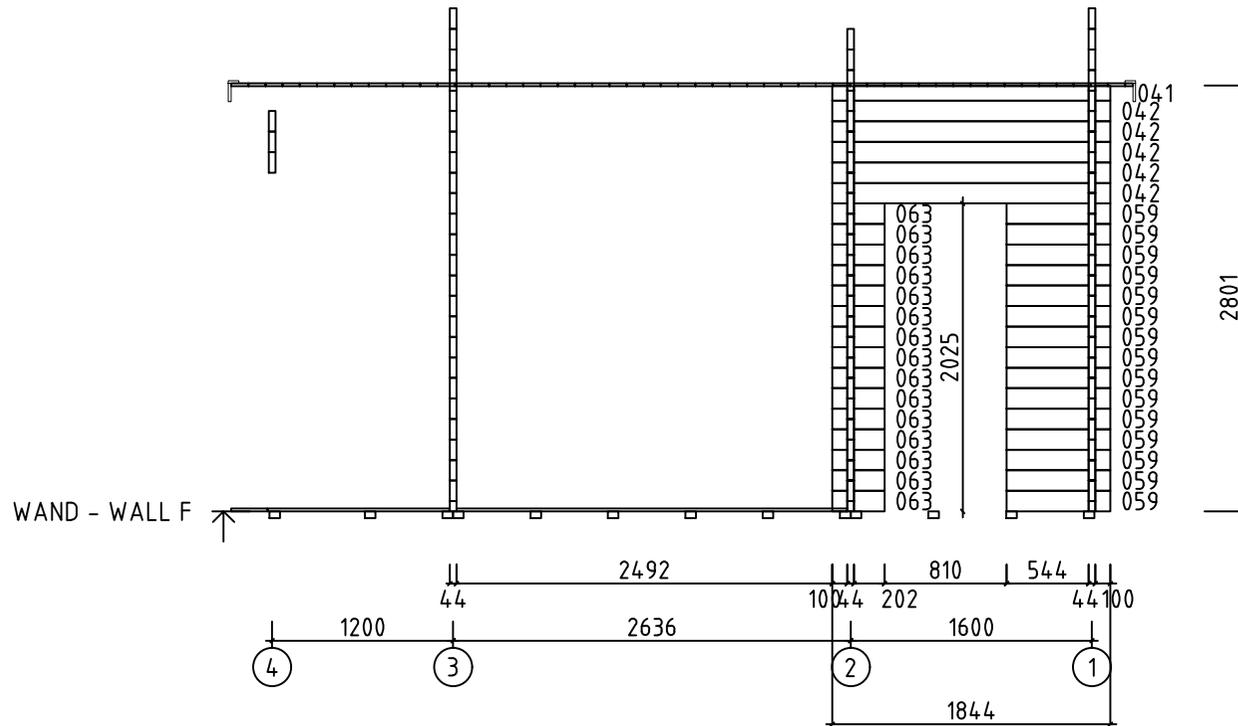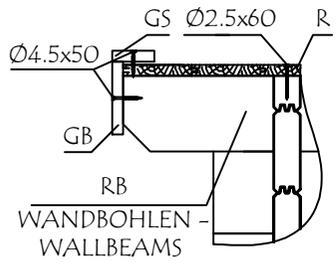


Nimi/kood	4421520	Leht	12
Joonis	WAND - WALL F	Mootkava	1:50
Materjal	44x135	Kuup.	21.04.2025
Joonestaj	SRM	File	4421520.dwg


















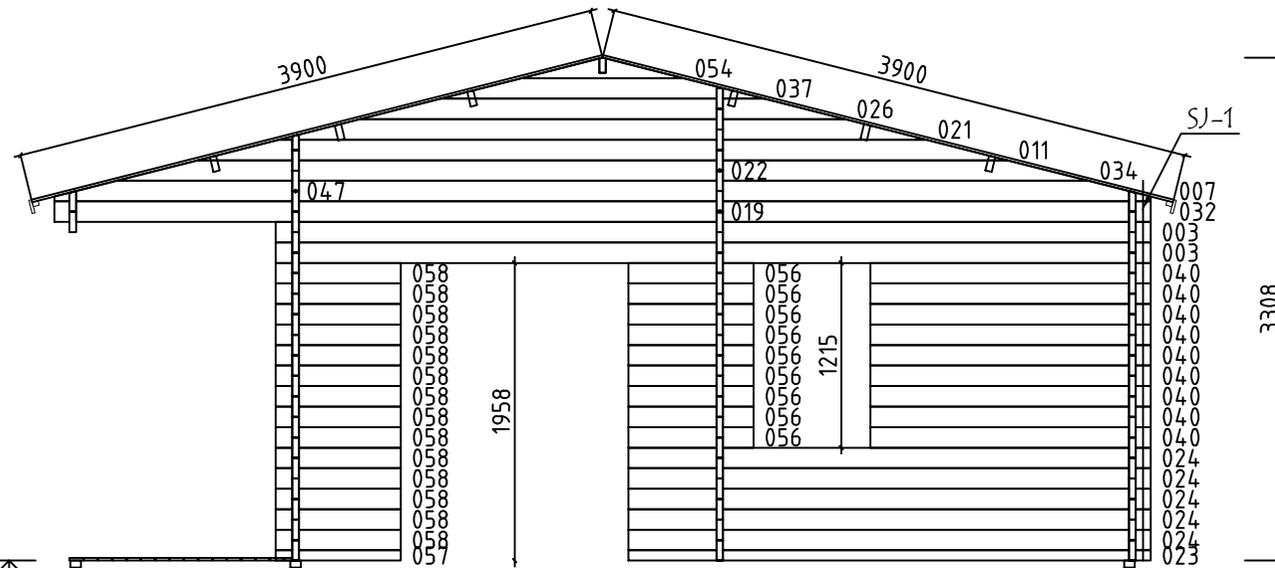
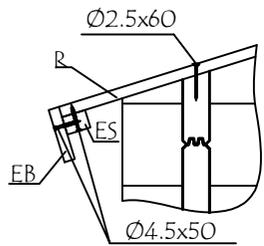
















WAND - WALL 3

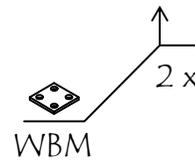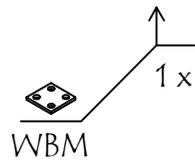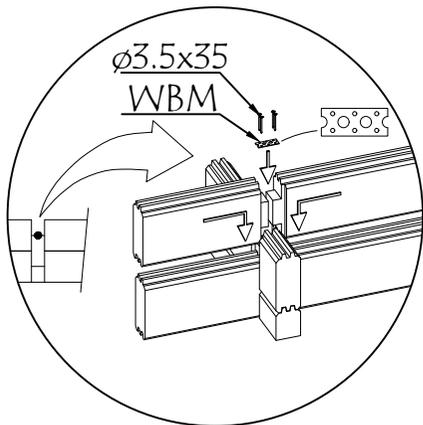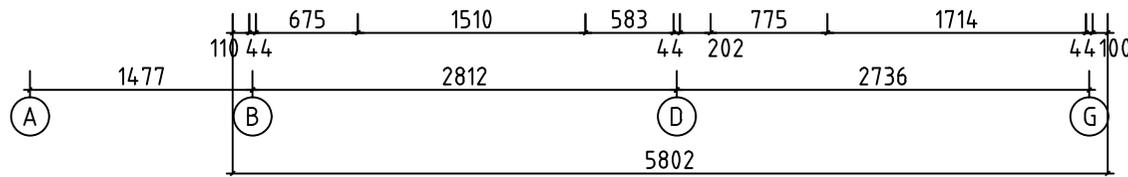

Nimi/kood	4421520	Leht	16
Joonis	WAND - WALL 3	Mootkava	1:50
Materjal	44x135	Kuup.	21.04.2025
Joonestaj	SRM	File	4421520.dwg




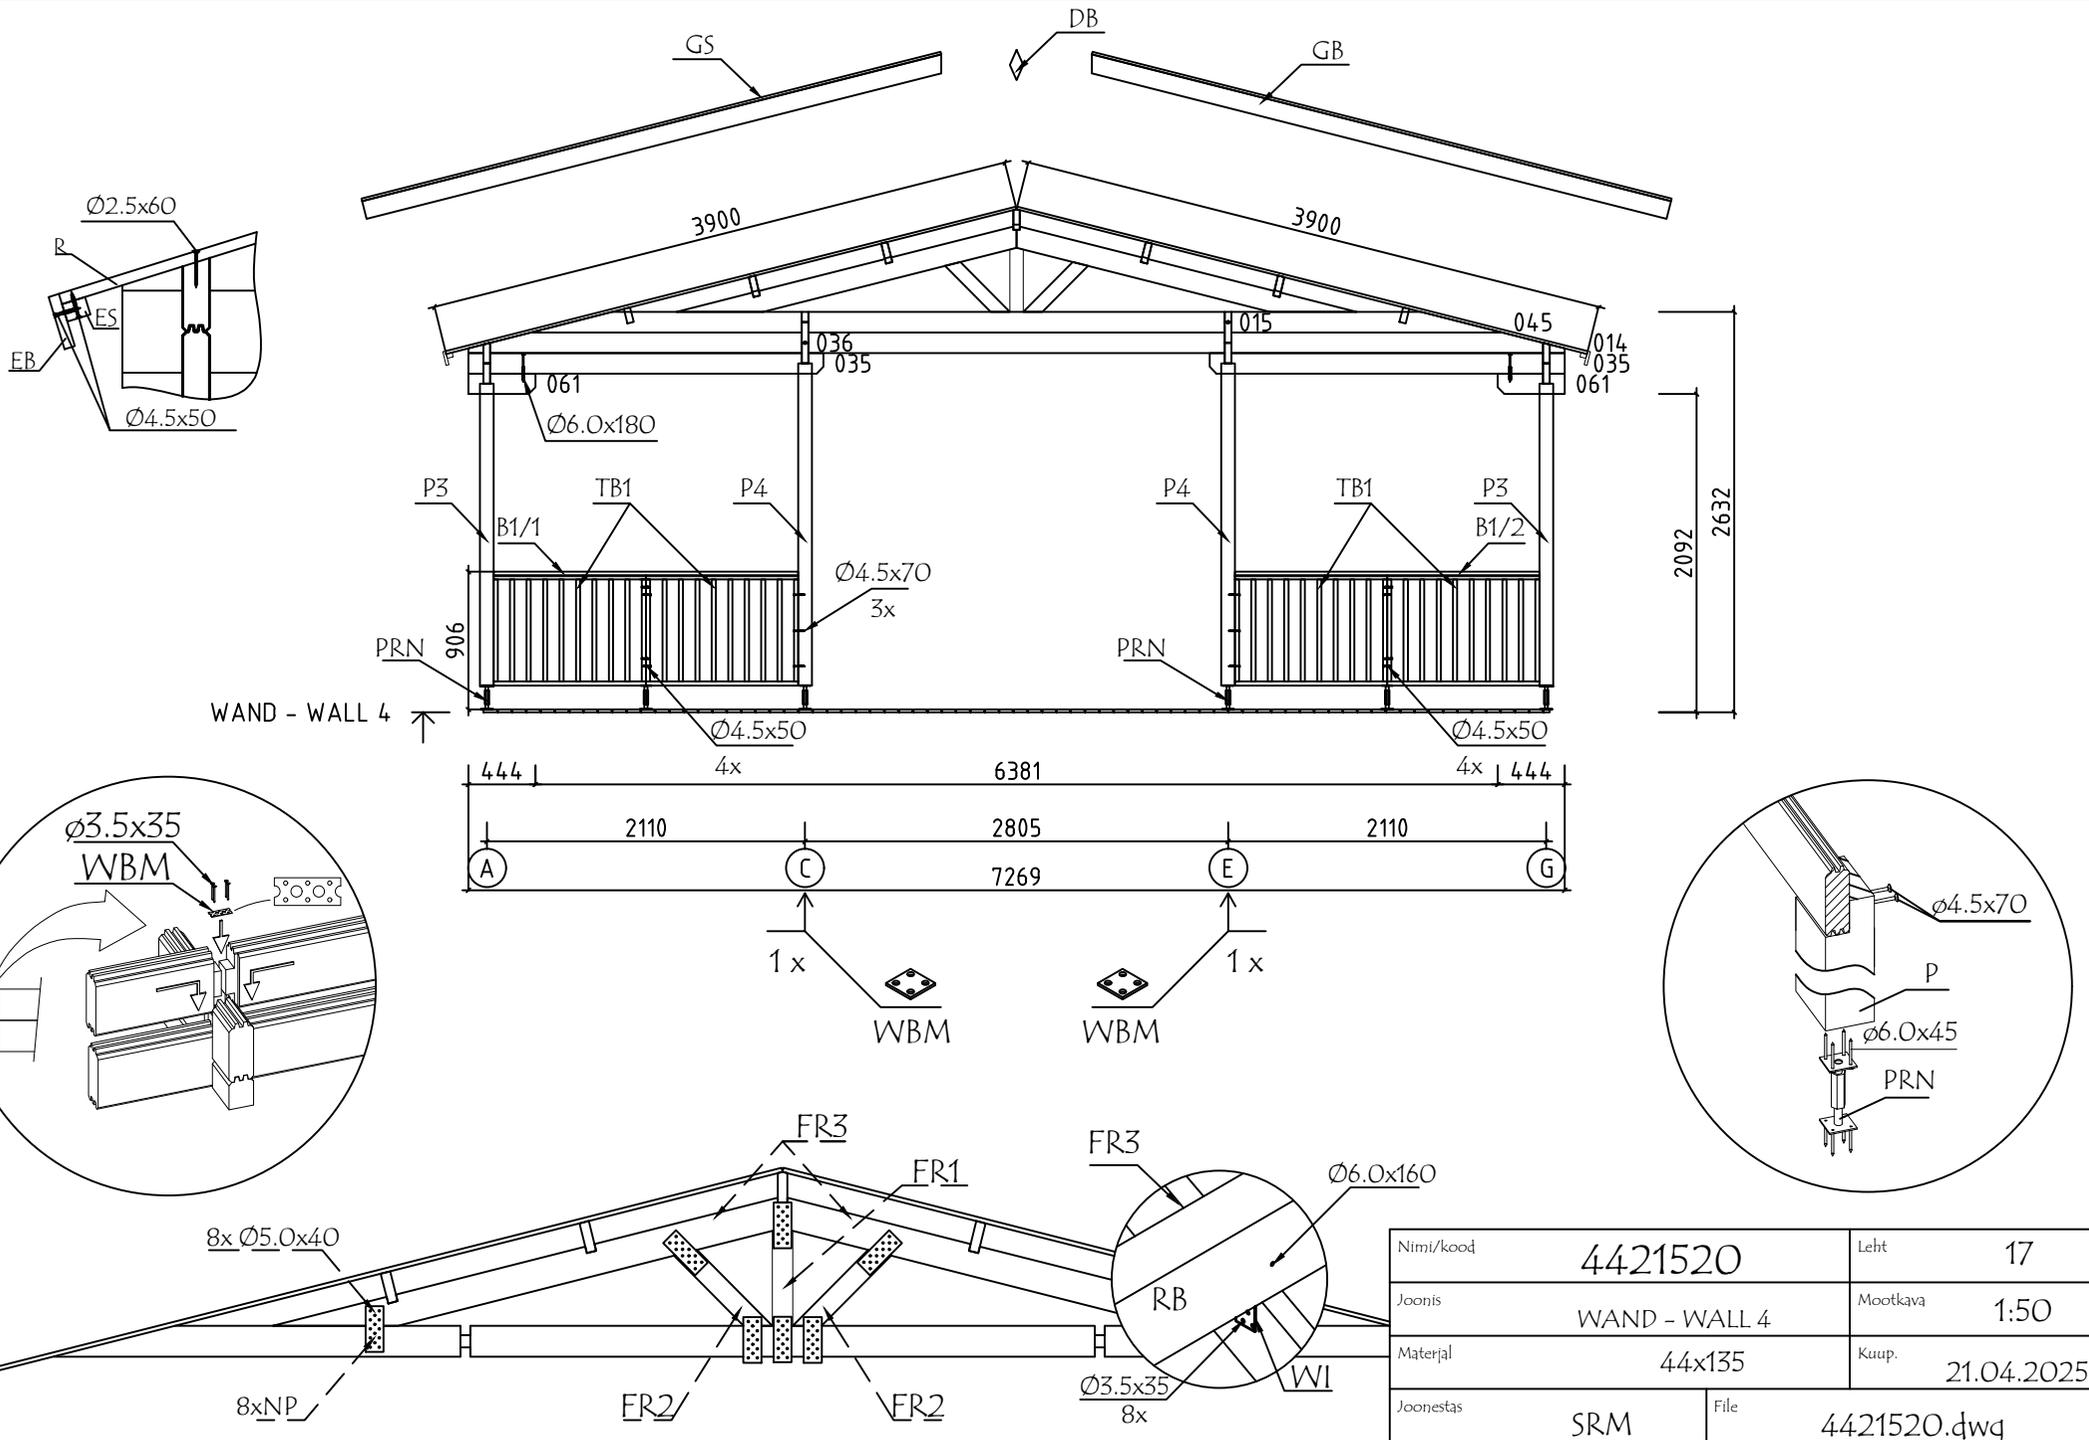


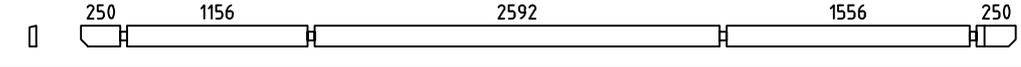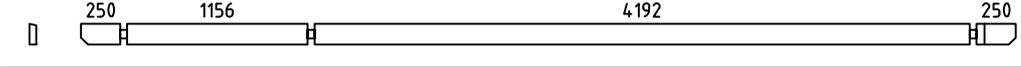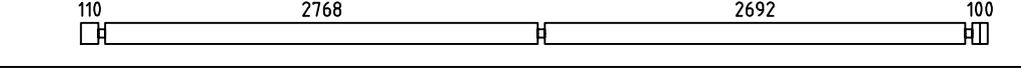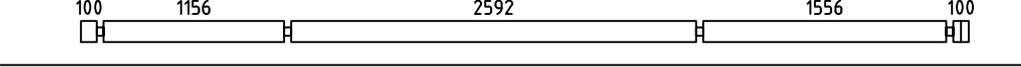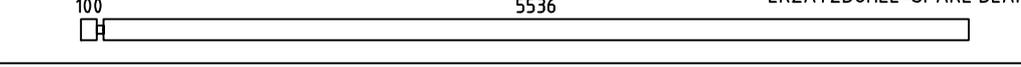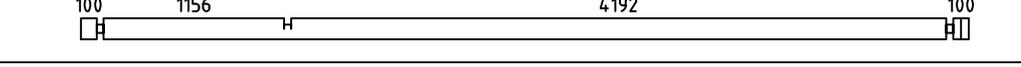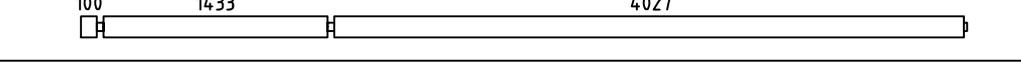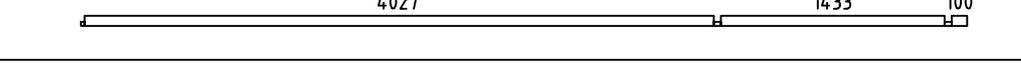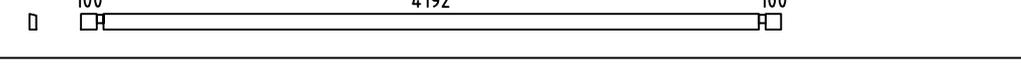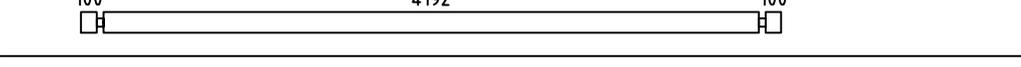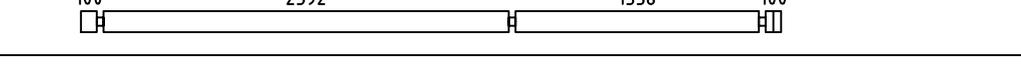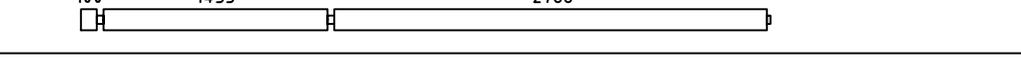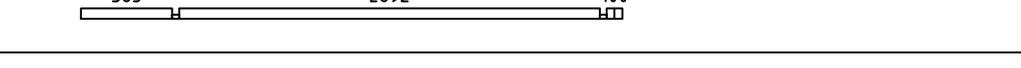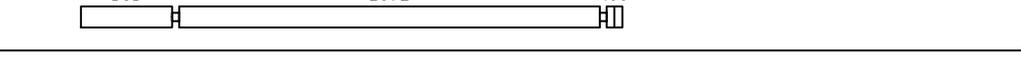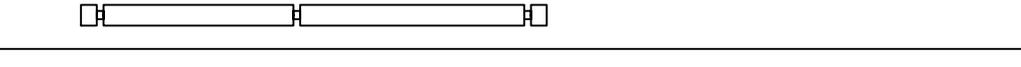
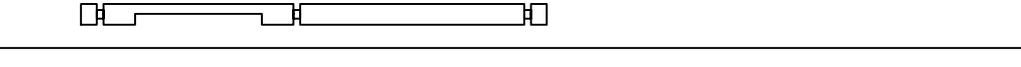
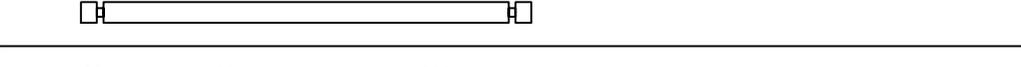
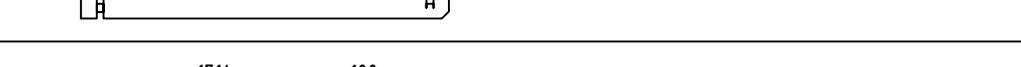
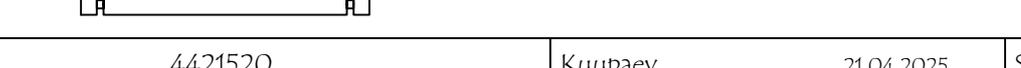
Pos	Bestimmung-Specification 4421520	Stck. Pcs.	Profil Profile (mm)	Länge Length (mm)
001		1	44x135	5980
002		1	44x135	5980
003		2	44x135	5802
004		1	44x135	5680
005		1	44x135	5680
006		1	44x135	5680
008		12	44x135	5670
010		1	44x68	5670
016		1	44x101	4480
017		20	44x135	4480
018		16	44x135	4480
019		1	44x135	4411
023		1	44x68	3463
024		5	44x135	3463
028		2	44x135	2980
029		1	44x135	2980
030		23	44x135	2880
031		5	44x135	2879
032		1	44x135	2858
035		2	44x135	2354
040		9	44x135	1858
041		1	44x101	1844
042		5	44x135	1844
Model	4421520	Kuupaev	21.04.2025	Seite/Page 1/6

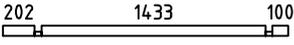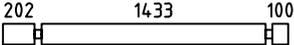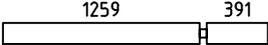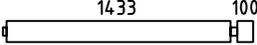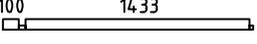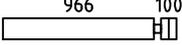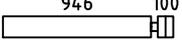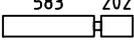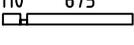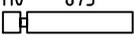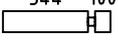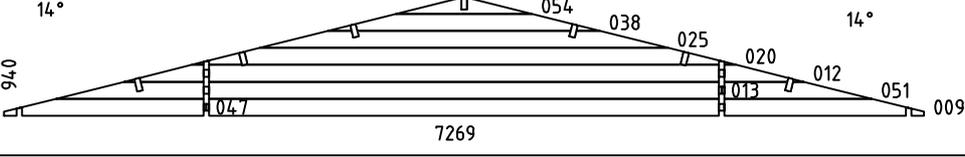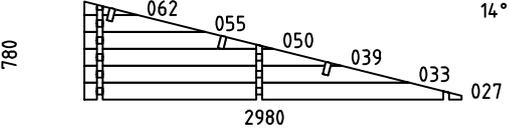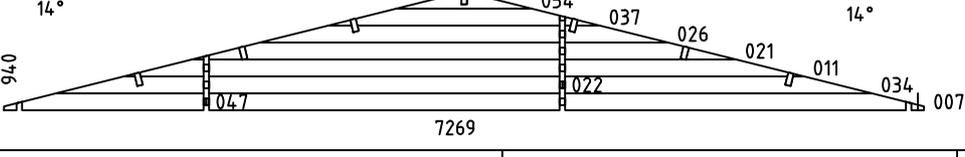Pos	Bestimmung-Specification 4421520	Stck. Pcs.	Profil Profile (mm)	Länge Length (mm)
043		1	44x68	1823
044		14	44x135	1823
046		5	44x135	1694
048		12	44x135	1599
049		1	44x68	1599
052		14	44x135	1110
053		2	44x135	1090
056		9	44x135	829
057		1	44x68	829
058		14	44x135	829
059		15	44x135	688
060		5	44x135	536
061		2	44x135	444
063		29	44x135	346
064		1	44x68	346
065		2	44x68	244
066		4	44x135	244
W1-1		1	44X940	7269
W2-1		1	44X780	2980
W3-1		1	44X940	7269
Model	4421520	Kuupaev	21.04.2025	Seite/Page 2/6

Pos	Bestimmung-Specification 4421520	Stck. Pcs.	Profil Profile (mm)	Länge Length (mm)
W4-1		1	44X270	7269
SH	SCHLAGHOLZ - HAMMER BLOCK 44 MM	2	44X135	300
FBI5	FUNDAMENTHOLZ (IMM) - FOUNDATION BEAM (IMM)	2	70x45	5565
FBI6	FUNDAMENTHOLZ (IMM) - FOUNDATION BEAM (IMM)	11	70x45	5460
FBI1	FUNDAMENTHOLZ (IMM) - FOUNDATION BEAM (IMM)	3	70x45	5330
FBI4	FUNDAMENTHOLZ (IMM) - FOUNDATION BEAM (IMM)	2	70x45	1494
FBI7	FUNDAMENTHOLZ (IMM) - FOUNDATION BEAM (IMM)	9	70x45	1389
FBI2	FUNDAMENTHOLZ (IMM) - FOUNDATION BEAM (IMM)	5	70x45	446
FBI3	FUNDAMENTHOLZ (IMM) - FOUNDATION BEAM (IMM)	5	70x45	443
B1/1	BRETT - BOARD	1	28x120	2020
B1/2	BRETT - BOARD	1	28x120	2020
B2	BRETT - BOARD	5	28x120	1010
P4	PFOSTEN - POST	2	90x90	2120
P1	PFOSTEN - POST	3	90x90	2060
P2	PFOSTEN - POST	1	90x90	2059
P3	PFOSTEN - POST	2	90x90	1990
TB1	TERRASSELGELÄNDER - GUARD-RAIL FOR TERRACE	9	70x726	1010
FR3	DACHBALKEN - ROOF BEAM	2	140x43	2318
FR2	DACHBALKEN - ROOF BEAM	2	90x43	518
FR1	DACHBALKEN - ROOF BEAM	1	90x43	422
RB4	DACHBALKEN - ROOF BEAM	2	43x140	5980
Model	4421520	Kuupaev	21.04.2025	Seite/Page 3/6

Pos	Bestimmung-Specification 4421520		Stck. Pcs.	Profil Profile (mm)	Länge Length (mm)
RB5	DACHBALKEN - ROOF BEAM 		1	43x140	5980
RB2	DACHBALKEN - ROOF BEAM 		2	43x140	5980
RB1	DACHBALKEN - ROOF BEAM 		1	43x140	5980
RB3	DACHBALKEN - ROOF BEAM 		1	43x140	5980
R-1	DACHBRETT - ROOFBOARD	88mm or-oder 114mm 	136+2 106+2	88x18 114x18	3900
F-1	FUSSBODENBRETTER - FLOOR BOARDS	88mm or-oder 114mm 	32+1 25+1	88x18 114x18	4190
F-2	FUSSBODENBRETTER - FLOOR BOARDS	88mm or-oder 114mm 	31 24	88x18 114x18	2590
F-3	FUSSBODENBRETTER - FLOOR BOARDS	88mm or-oder 114mm 	31 24	88x18 114x18	1550
T-1	TERRASSENBRETTER (IMM) - TERRACE BOARDS (IMM)		16+1	90x18	4225
T-2	TERRASSENBRETTER (IMM) - TERRACE BOARDS (IMM)		75	90x18	1205
FF-1	FUSSBODENLEISTEN FLOOR STRIPS			18x35	37,0 lfm/rm
GB1-1	GIEBELLEISTE - GABLE MOULDING		4	18x120	3950
EB2-1	TRAFENBRETTER - EAVES BOARD		4	18x90	2990
ES-1	TRAFENLEISTE - EAVES STRIPS		4	30x40	2990
GS-1	GIEBELDECKLEISTE - GABLE COVER STRIPS		4	18x70	3950
DB	GIEBELSEGMENT - GABLE DIAMOND		2	18x90	200
SJ-1	GEWINDESTANGE M10 - TREADED ROD M10		3		2460
HS	SCHRAUBEN FÜR WINKELHALTERUNGEN - SCREWS FOR ANGLE BRACKET / WI		40	Ø3.5x35	
HS	SCHRAUBEN FÜR GIEBELSEGMENT - SCREWS FOR GABLE DIAMOND / DB		4	Ø3.5x35	
HS1	SCHRAUBEN FÜR WANDBOHLEN BEFESTIGUNG METALLESCREW - SCREWS FOR WALLBEAMS CONNECTING METAL WBM		80	Ø3.5x35	
HS	SCHRAUBEN FÜR STAHL ECKE - SCREWS FOR STEEL CORNER / SC		8	Ø3.5x35	
HS	SCHRAUBEN FÜR GIEBELLEISTE - SCREWS FOR GABLE MOULDING / GB		32	Ø4.5x50	
HS	SCHRAUBEN FÜR TRAFENBRETTER - SCREWS FOR EAVES BOARD / EB		28	Ø4.5x50	
Model	4421520		Kuupaev	21.04.2025	Seite/Page 4/6

   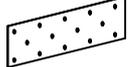Pos	Bestimmung-Specification 4421520		Stck. Pcs.	Profil Profile (mm)	Länge Length (mm)
HS	SCHRAUBEN FÜR SICHTSCHUTZZAUN - SCREWS FOR LATTICE / TB		8	Ø4.5x50	
HS	SCHRAUBEN FÜR TRAUFELEISTE - SCREWS FOR EAVES STRIPS / ES		28	Ø4.5x50	
HS	SCHRAUBEN FÜR GIEBELDECKLEISTEN - SCREWS FOR GABLE COVER STRIPS / GS		32	Ø4.5x50	
HS	SCHRAUBEN FÜR PFOSTEN - SCREWS FOR POST / P		16	Ø4.5x70	
HS	SCHRAUBEN FÜR SICHTSCHUTZZAUN - SCREWS FOR LATTICE / TB		39	Ø4.5x70	
HS	SCHRAUBEN FÜR 1. BOHLENREIHE - SCREWS FOR 1. WALL BEAM		15	Ø5.0x100	
HS	SCHRAUBEN FÜR FUNDAMENTHOLZ - SCREWS FOR FOUNDATION BEAM / FBI		136	Ø5.0x120	
HS	SCHRAUBEN FÜR GIEBEL - SCREW FOR GABLE / W		38	Ø5.0x120	
HS	SCHRAUBEN FÜR ANSCHLUSSPLATTE - SCREWS FOR CONNECTING PLATE / NP		64	Ø5x40	
HS	SCHRAUBEN FÜR DACHBALKEN - SCREWS FOR ROOF BEAM / RB		24	Ø6x160	
HS	SCHRAUBEN FÜR Pos. - SCREWS FOR Pos. 035		2	Ø6x180	
HS	SCHRAUBEN FÜR STAHL ECKE - SCREWS FOR STEEL CORNER / SC		2	Ø6x45	
HS	SCHRAUBEN FÜR REGULIERUNGSSCHRAUBE FÜR PFOSTEN - SCREWS FOR POST HEIGHT ADJUSTMENT / PRN		80	Ø6x45	
NF	NÄGEL FÜR DACHBRETT - NAILS FOR ROOF BOARDS / R		1060	Ø2.5x60	
NF	NÄGEL FÜR FUSSBODENBRETT - NAILS FOR FLOOR BOARDS / F		936	Ø2.5x60	
NF	NÄGEL FÜR TERRASSENBRETT - NAILS FOR TERRACE BOARDS / T		710	Ø2.5x60	
NF	NÄGEL FÜR FUSSBODENLEISTE - NAILS FOR FLOOR STRIPS / FF		100	Ø2x40	
NP	ANSCHLUSSPLATTE - CONNECTING PLATE		8	80x200	
KL	SCHEIBE FÜR STAHL ECKE - WASHER FOR STEEL CORNER / SC		2	M6x18	
WBM2	WANDBOHLEN BEFESTIGUNG METALLE - WALLBEAMS CONNECTING METAL		20	25x25	
PRN	REGULIERUNGSSCHRAUBE FÜR PFOSTEN - POST HEIGHT ADJUSTMENT		10		
WI	WINKELHALTERUNGEN - ANGLE BRACKET		5	40x40	
SC	SCHIEBEREGLER FÜR WAND - SLIDING WALL TIE		2	35x35x130	
Model	4421520	Kuupaev	21.04.2025	Seite/Page	5/6

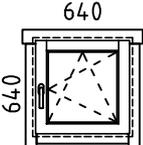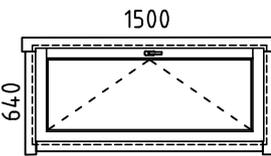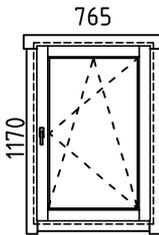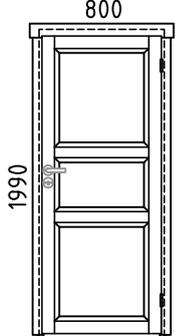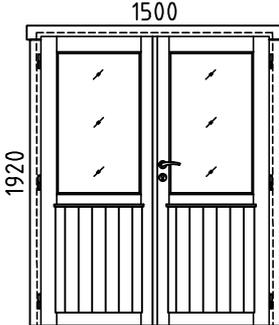Pos	Bestimmung-Specification 4421520	Stck. Pcs.	Profil Profile (mm)	Länge Length (mm)
AST _PRE	FENSTER - WINDOW DIN RECHTS/RIGHT HANDED 	1	640x640	
AST _PRE	FENSTER - WINDOW 	1	1500x640	
AST _PRE	FENSTER - WINDOW DIN RECHTS/RIGHT HANDED 	1	765x1170	
AST_IN	TÜR - DOOR DIN LINKS/LEFT HANDED 	2	800x1990	
AST _PRE	TÜR - DOOR DIN RECHTS/RIGHT HANDED 	1	1500x1920	
	BITTE SELBER ANPASSEN (FALLS NÖTIG)! - CUT INTO LENGTH ON SITE (IF NEEDED)!			
Model	4421520	Kuupaev	21.04.2025	Seite/Page 6/6