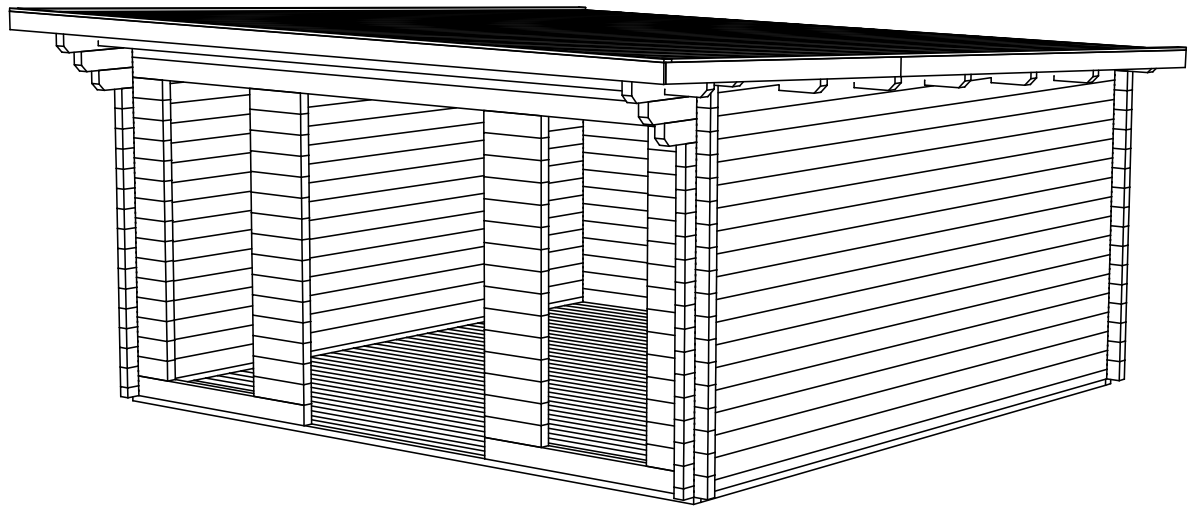
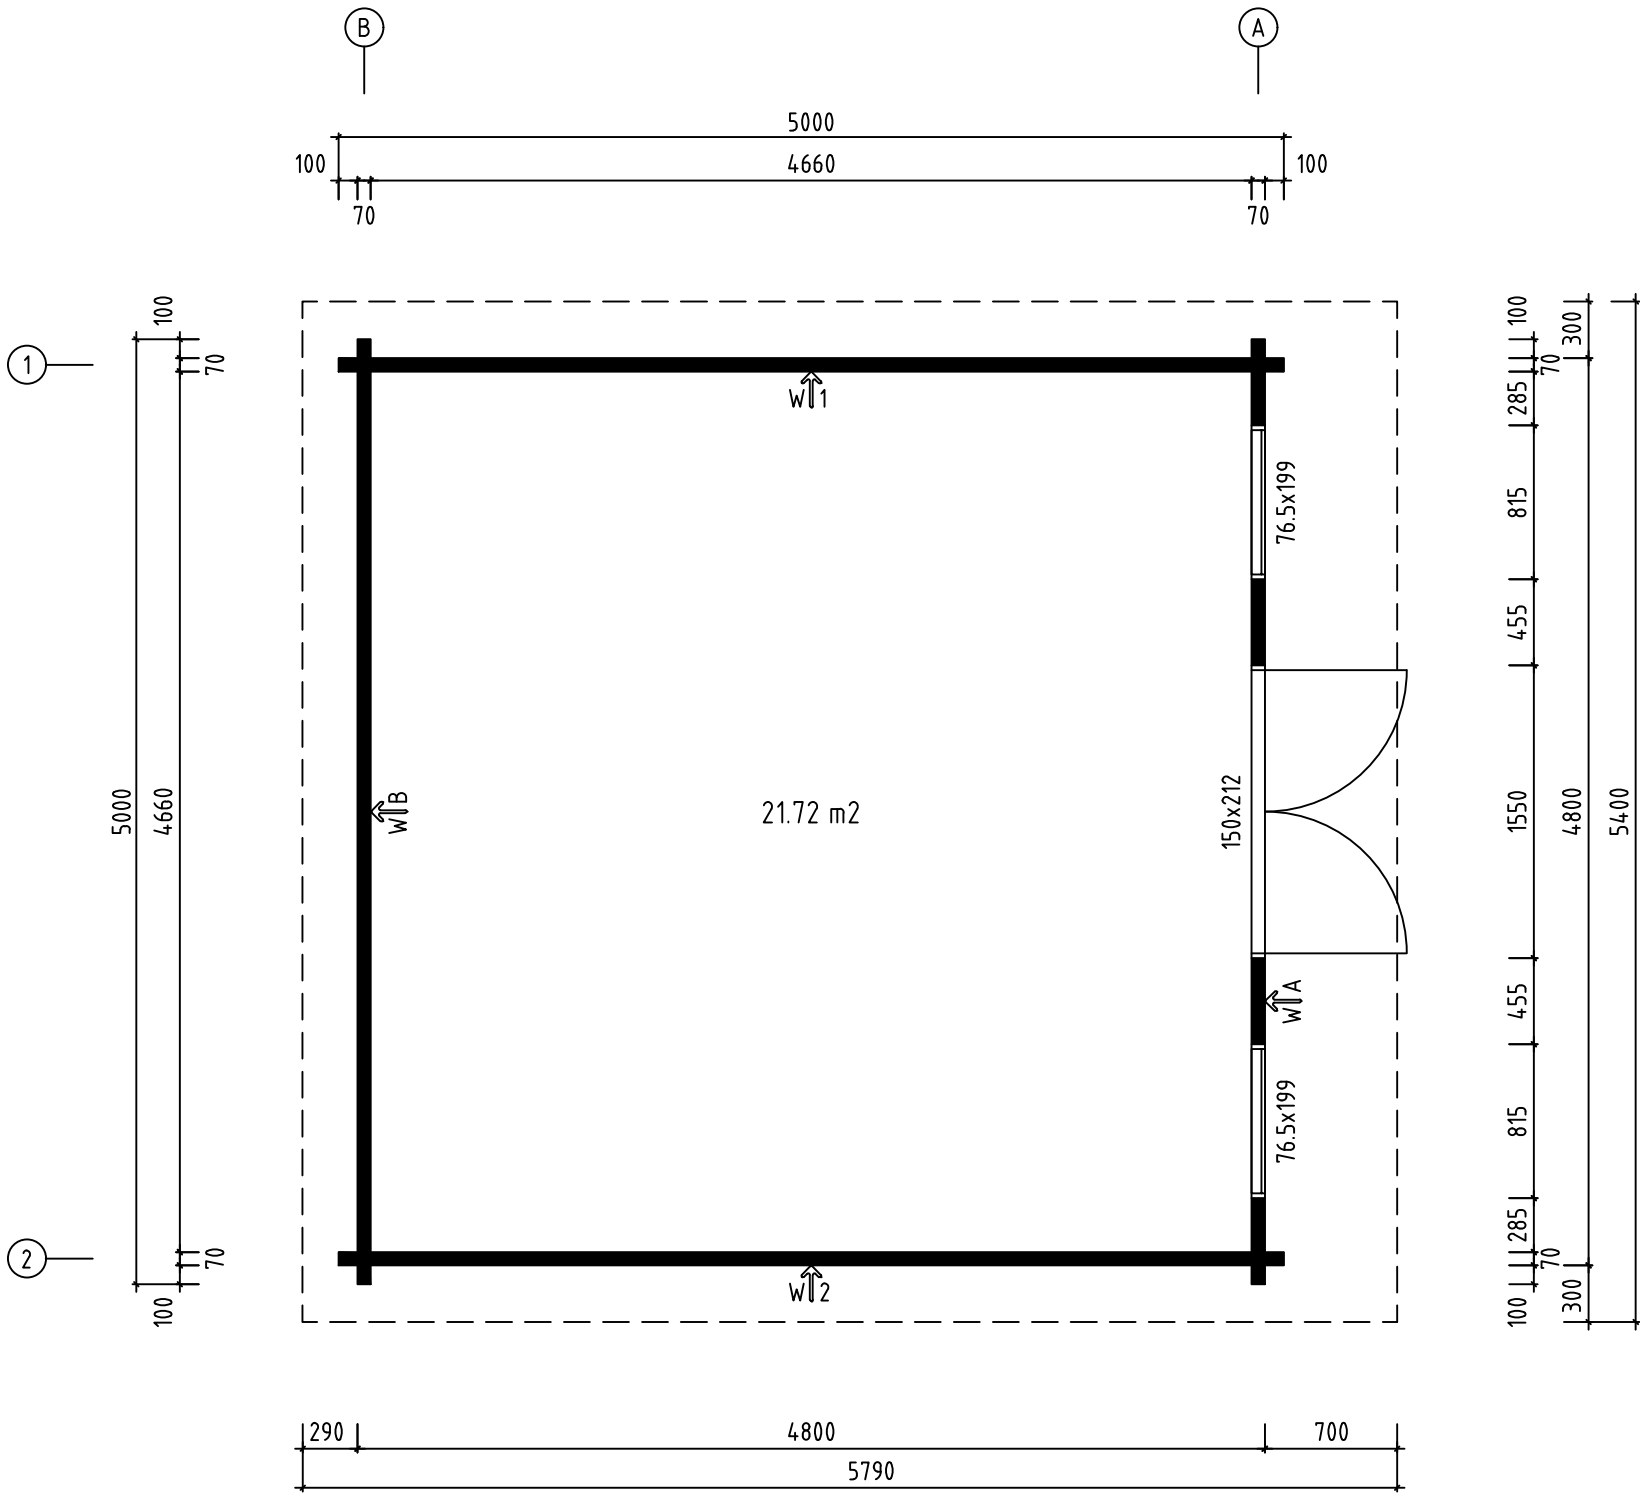
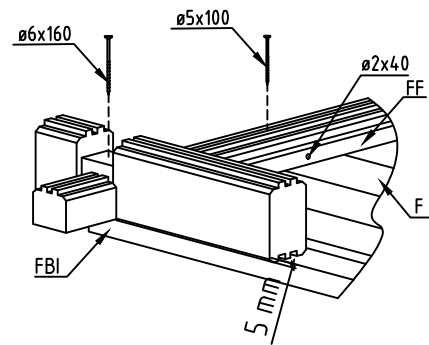
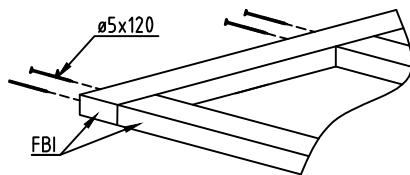
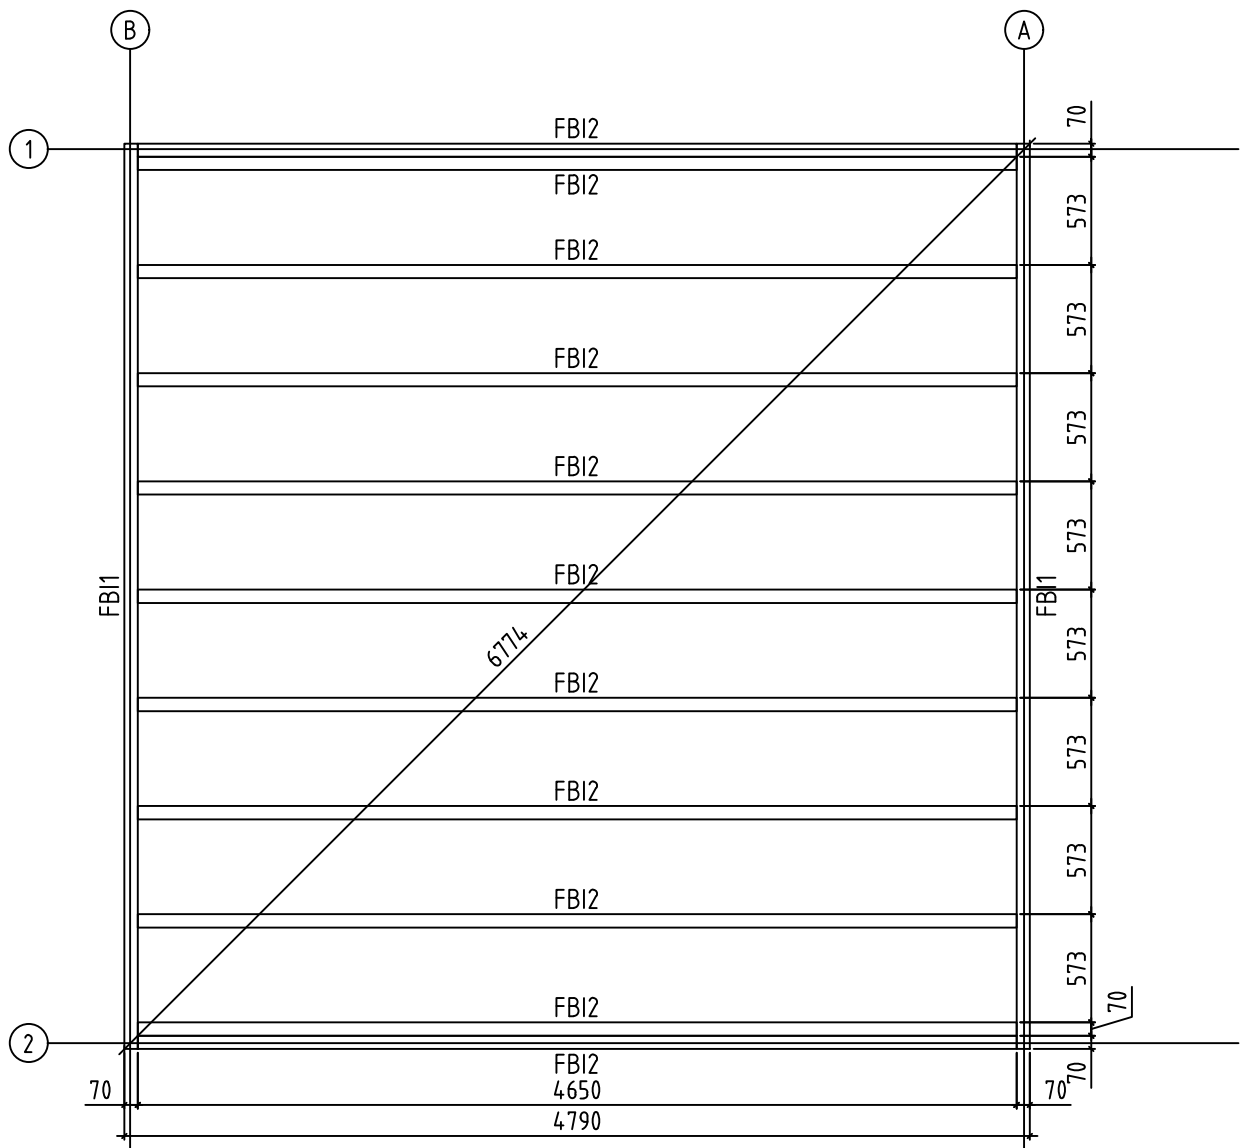





Name-Name-Nom 7031321		Page-Seite-Page 1
View-Aussicht-Vue 3D		Scale-Maßstab-Echelle 1:40
Material-Material-Matériel 70x135		Date-Datum-Date 29.05.2024
Drafter-Zeichner-Rédacteur EJ	File	




Name-Name-Nom 7031321		Page-Seite-Page 2
View-Aussicht-Vue GROUNDPLAN - GRUNDPLAN - PLAN DE MASSE		Scale-Maßstab-Echelle 1:40
Material-Material-Matériau 70x135		Date-Datum-Date 29.05.2024
Drafter-Zeichner-Rédacteur EJ	File	





Name-Name-Nom 7031321		Page-Seite-Page 3
View-Aussicht-Vue FOUNDATION - FUNDAMENT - FONDATION		Scale-Maßstab-Echelle 1:40
Material-Material-Matériel 70x135		Date-Datum-Date 29.05.2024
Drafter-Zeichner-Rédacteur EJ	File	

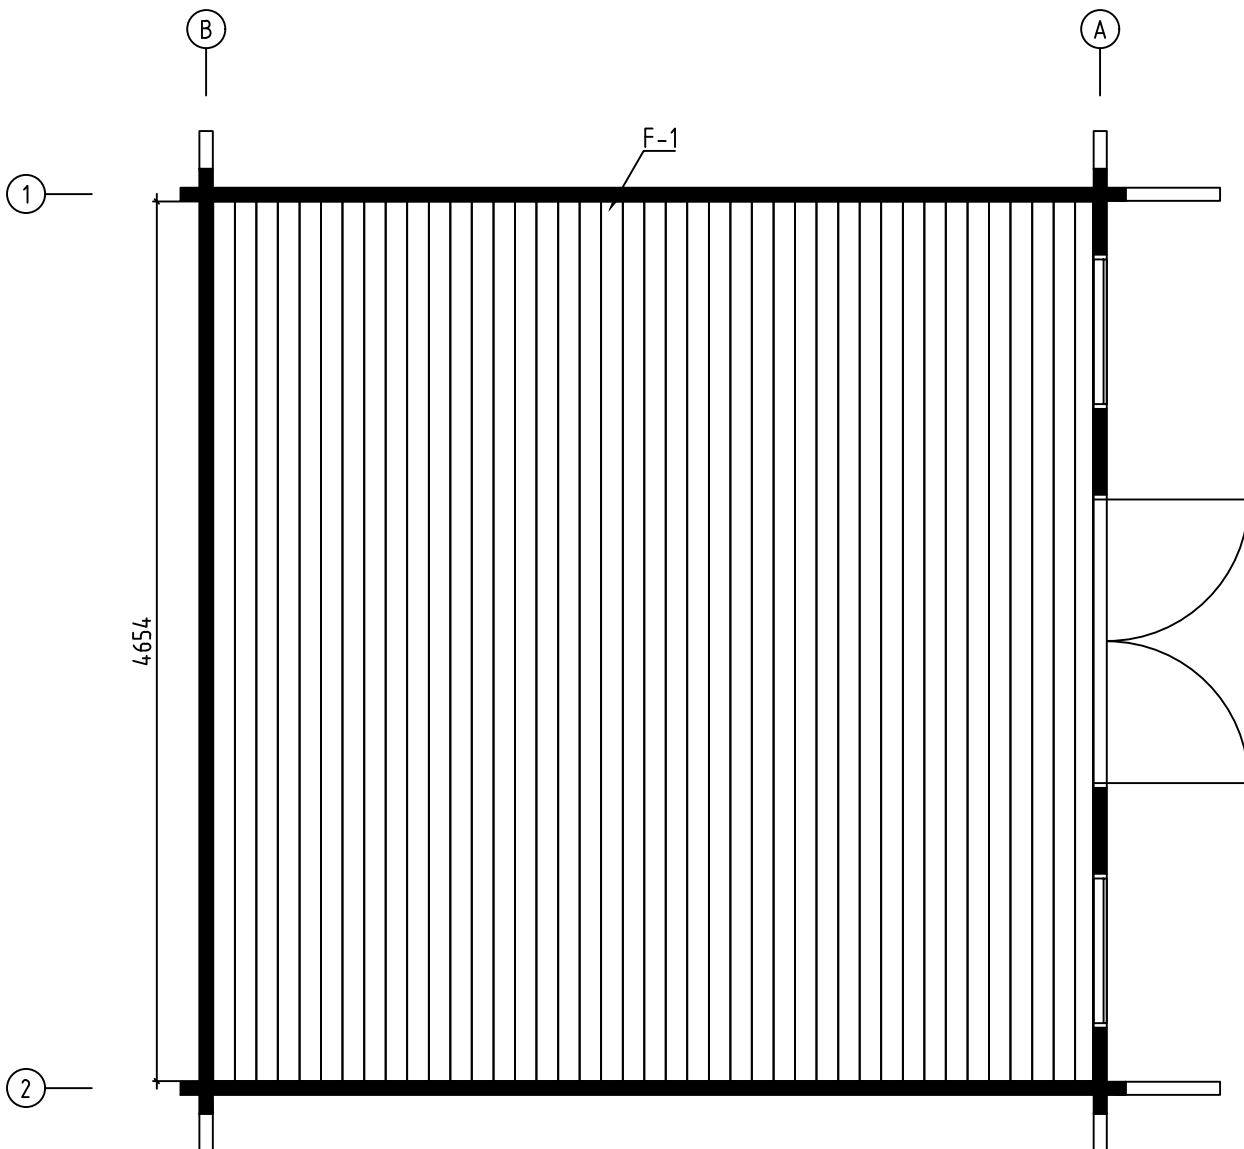


Name-Name-Nom	7031321	Page-Seite-Page	4
View-Aussicht-Vue	FLOOR BOARDS-FUSSBODENBRETTER-LAME DE PLANCHER	Scale-Maßstab-Echelle	
Material-Material-Matériel	70x135	Date-Datum-Date	29.05.2024
Drafter-Zeichner-Rédacteur	EJ	File	

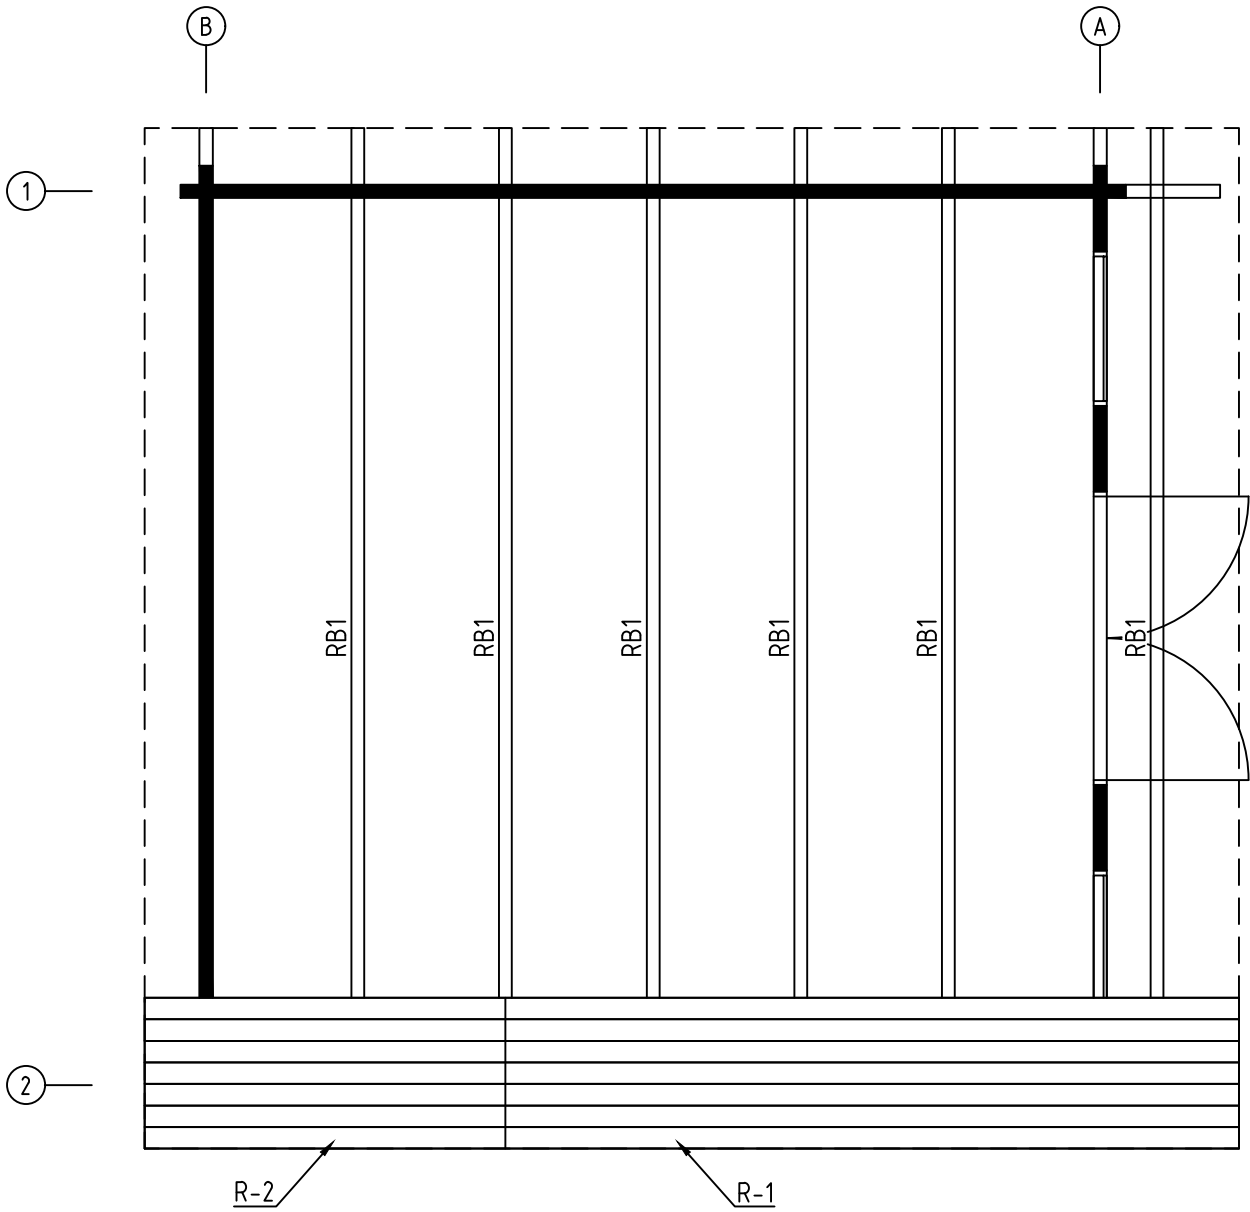


Name-Name-Nom	7031321	Page-Seite-Page	5
View-Aussicht-Vue	ROOF PLAN-DACH-PLAN-PLAN DU TOIT	Scale-Maßstab-Echelle	1:40
Material-Material-Matériau	70x135	Date-Datum-Date	29.05.2024
Drafter-Zeichner-Rédacteur	EJ	File	

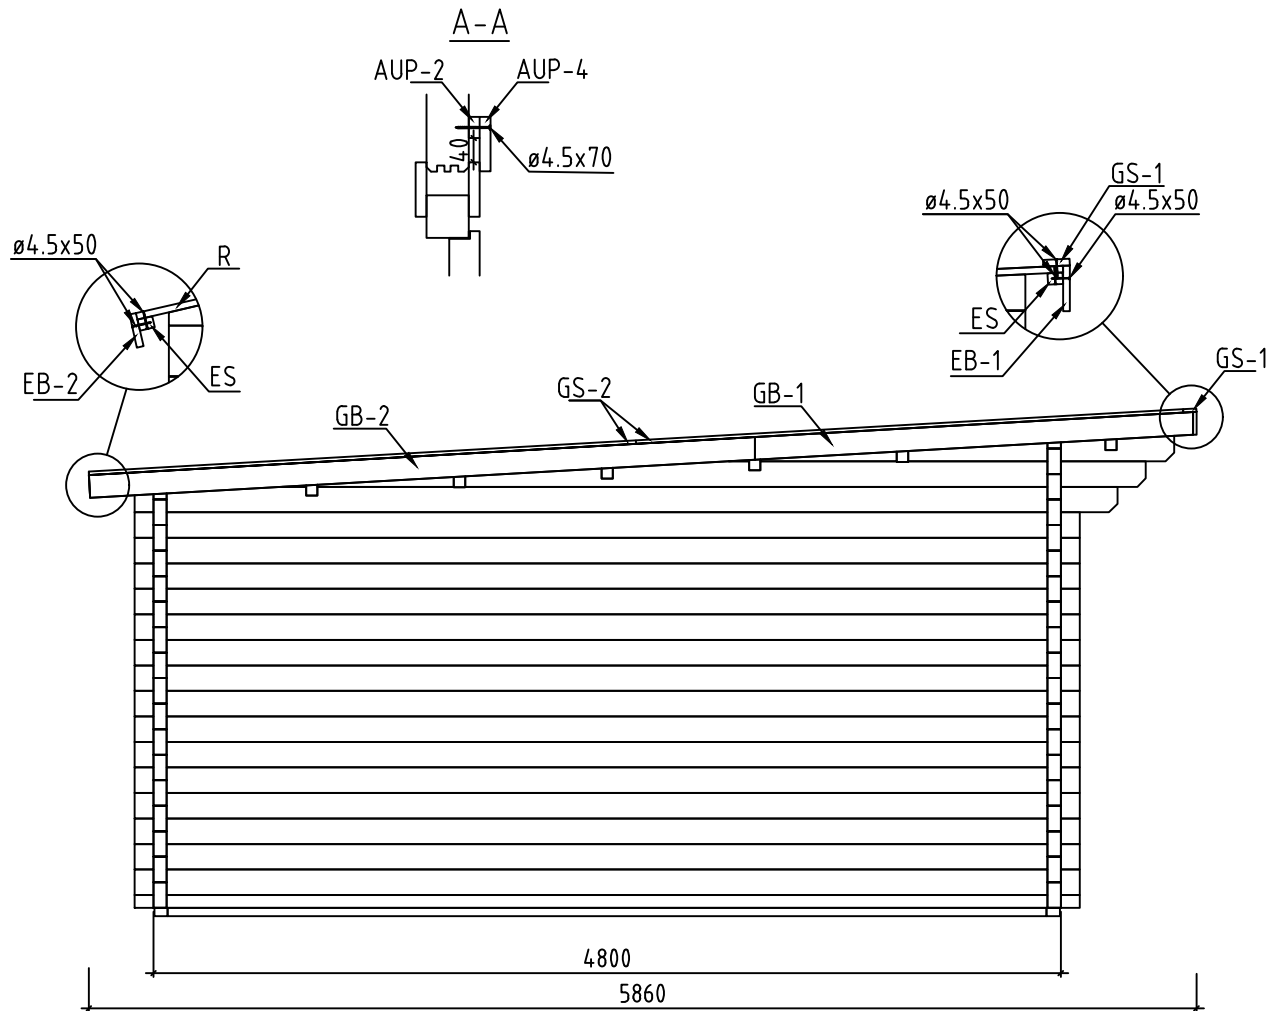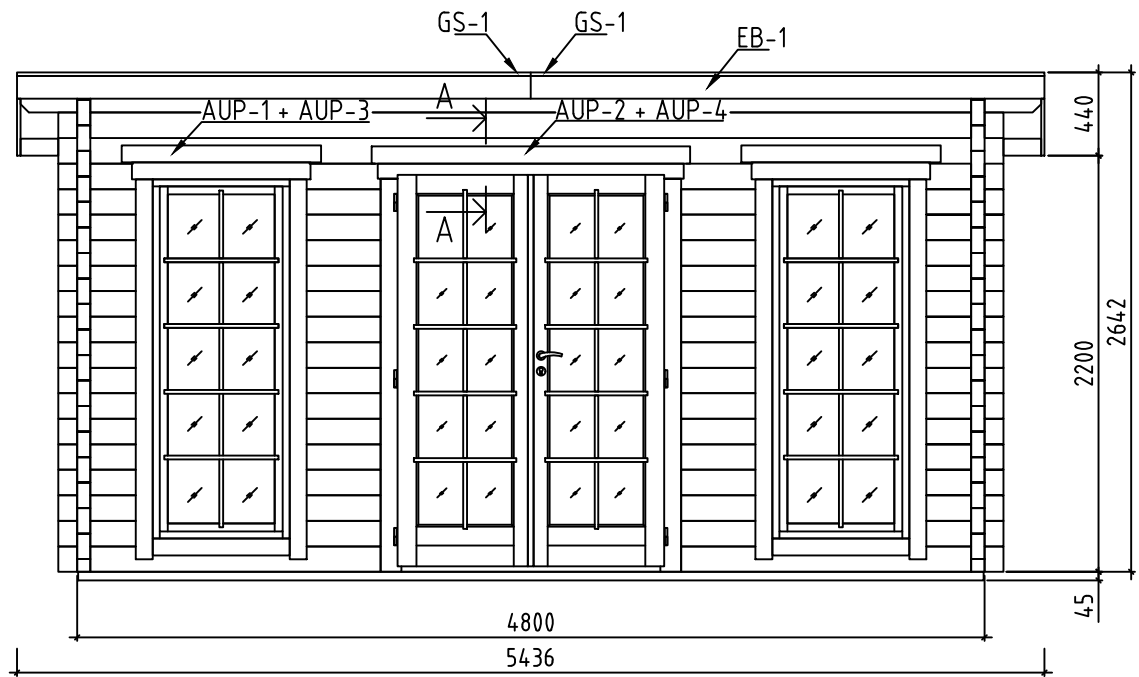


Name-Name-Nom	7031321	Page-Seite-Page	6
View-Aussicht-Vue	VIEWS-ANSICHTEN-VUE DES MURS	Scale-Maßstab-Echelle	1:40
Material-Material-Matériel	70x135	Date-Datum-Date	29.05.2024
Drafter-Zeichner-Rédacteur	EJ	File	

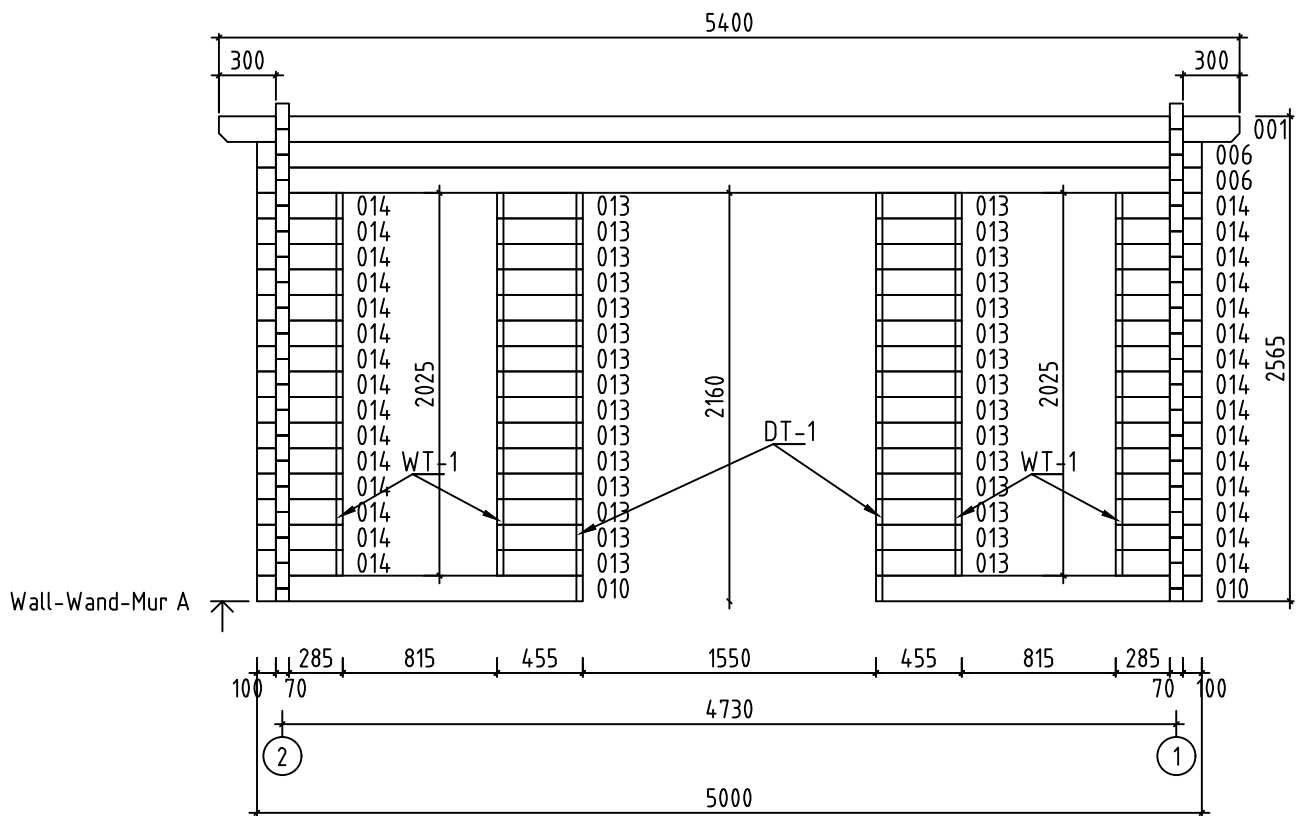


Name-Name-Nom	7031321	Page-Seite-Page	7
View-Aussicht-Vue	Wall-Wand-Mur A	Scale-Maßstab-Echelle	1:4.0
Material-Material-Matériel	7.0x13.5	Date-Datum-Date	29.05.2024
Drafter-Zeichner-Rédacteur	EJ	File	

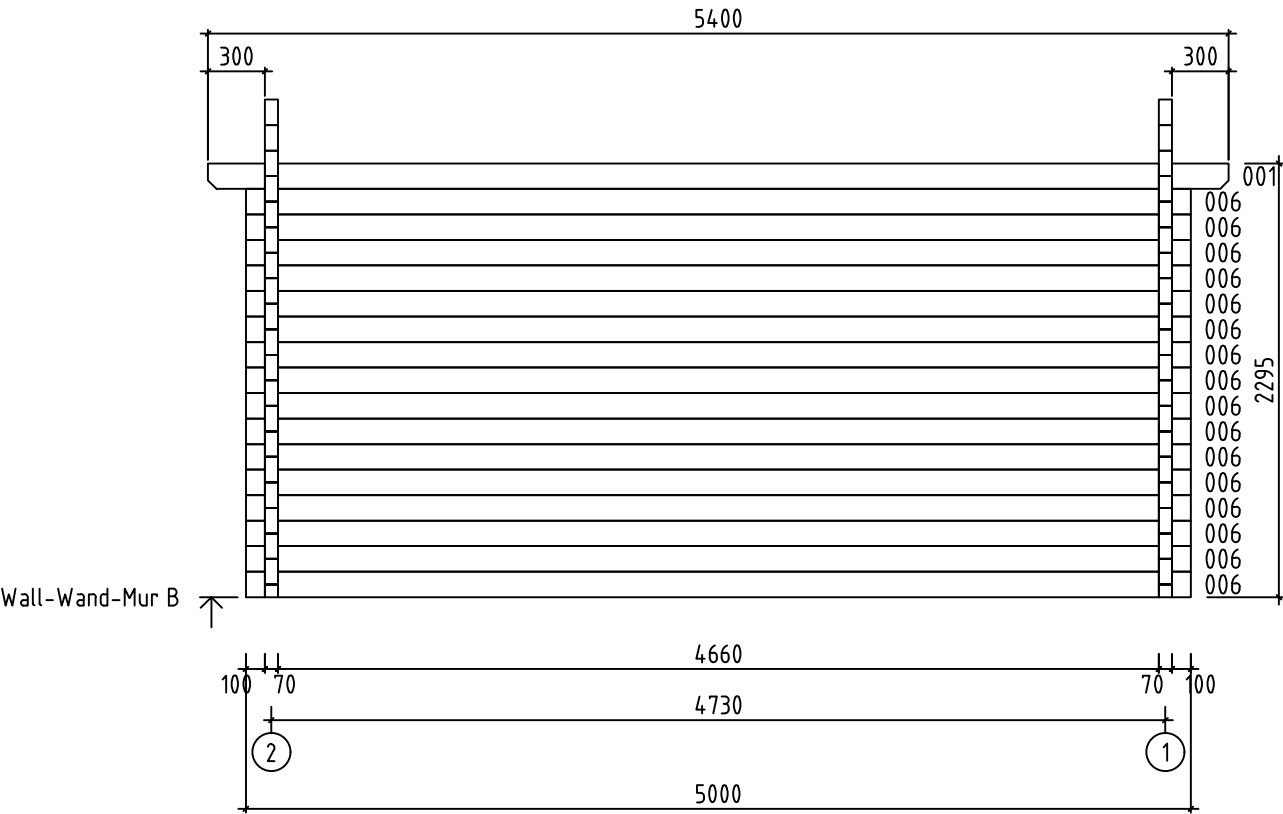
















Name-Name-Nom	7031321	Page-Seite-Page	8
View-Aussicht-Vue	Wall-Wand-Mur B	Scale-Maßstab-Echelle	1:40
Material-Material-Matériel	7.0x13.5	Date-Datum-Date	29.05.2024
Drafter-Zeichner-Rédacteur	EJ	File	












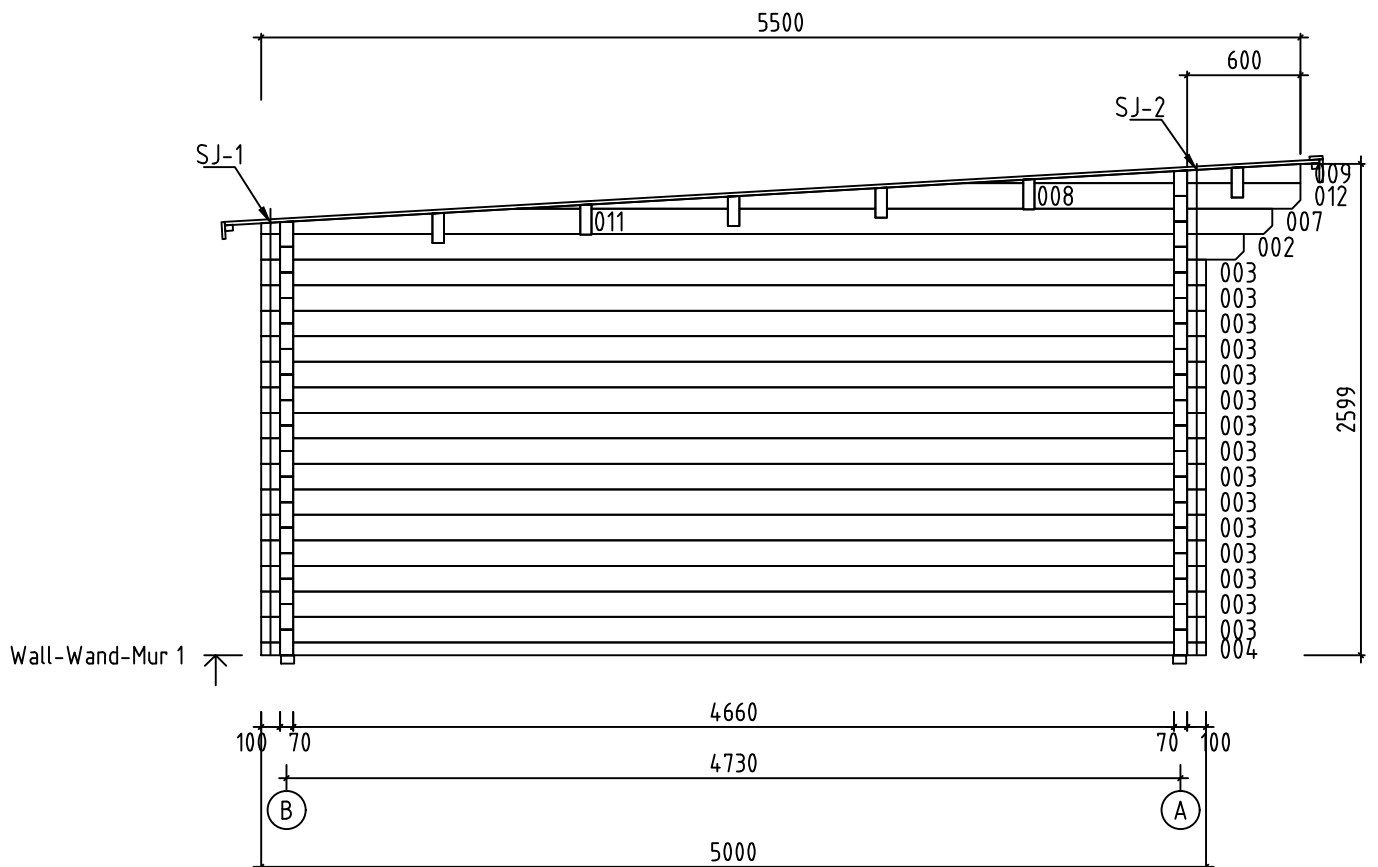





Name-Name-Nom	7031321	Page-Seite-Page	9
View-Aussicht-Vue	Wall-Wand-Mur 1	Scale-Maßstab-Echelle	1:40
Material-Material-Matériel	7.0x13.5	Date-Datum-Date	29.05.2024
Drafter-Zeichner-Rédacteur	EJ	File	

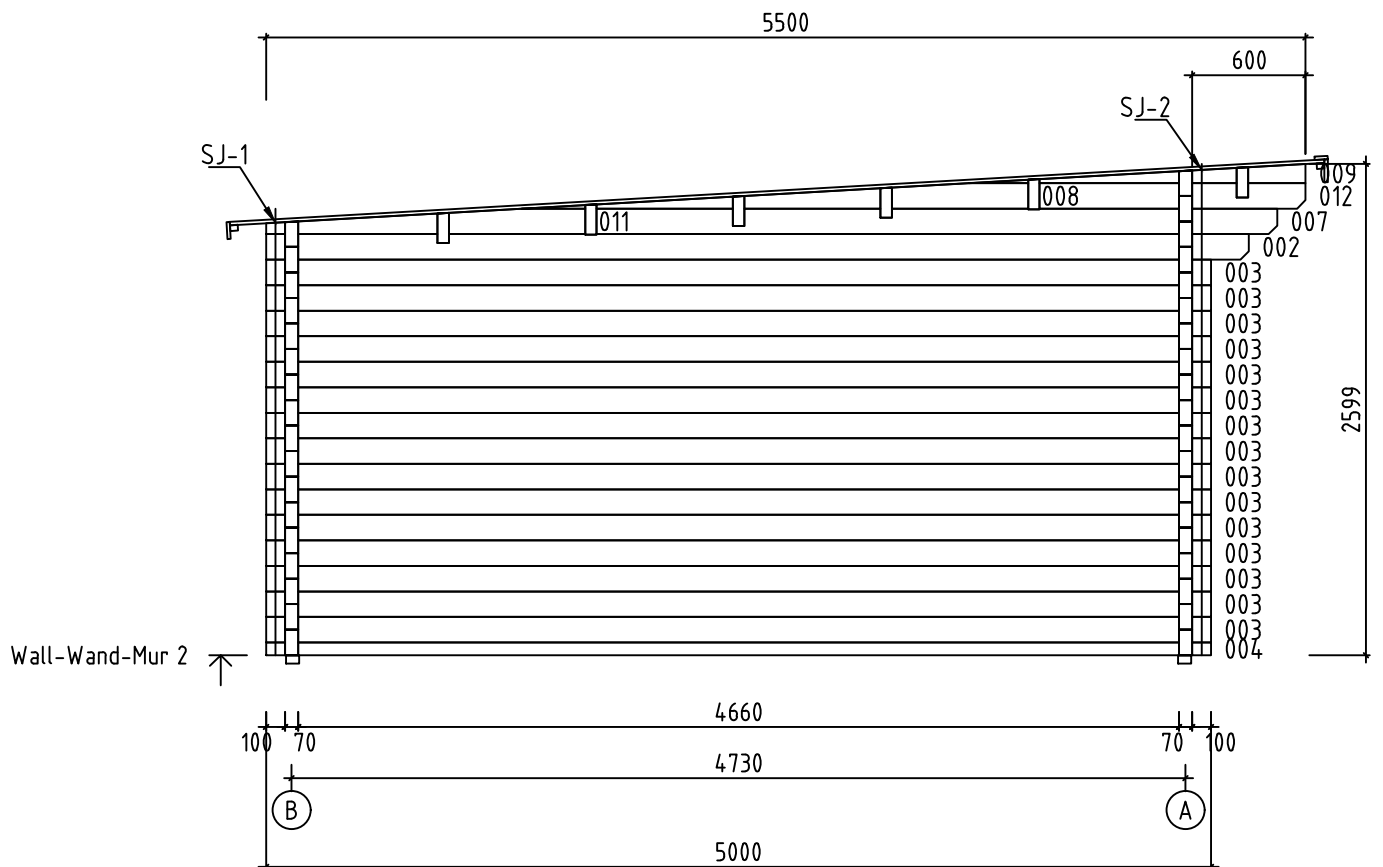

Name-Name-Nom	7031321	Page-Seite-Page	10
View-Aussicht-Vue	Wall-Wand-Mur 2	Scale-Maßstab-Echelle	1:4.0
Material-Material-Matériel	7.0x13.5	Date-Datum-Date	29.05.2024
Drafter-Zeichner-Rédacteur	EJ	File	

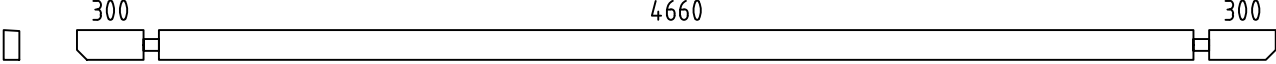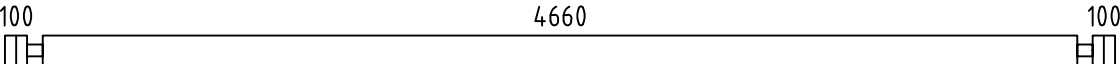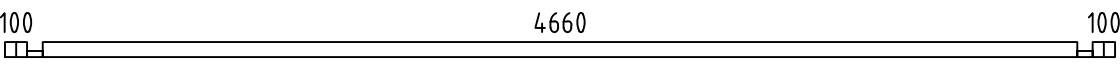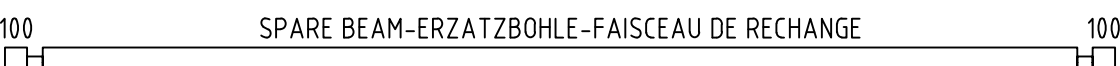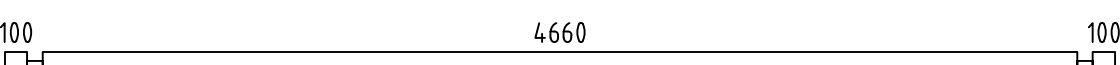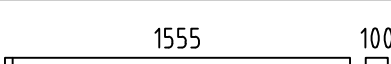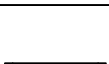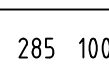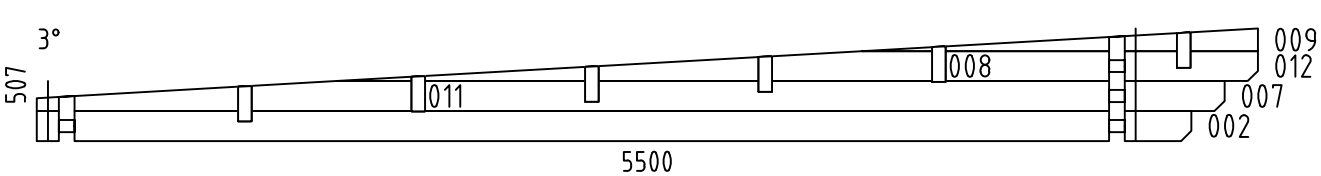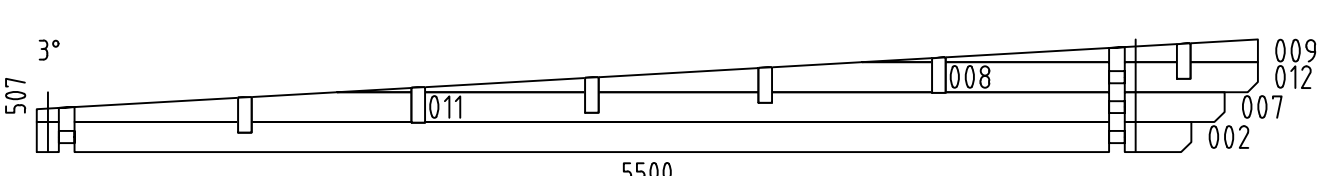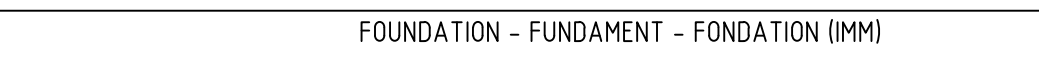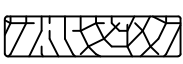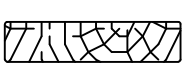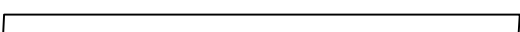 Pos	7031321 Piece list - Stückliste - Liste des pieces	Q.	P (mm)	L (mm)
001		2	70x135	5400
003		30	70x135	5000
004		2	70x68	5000
005		1	70x135	5000
006		18	70x135	5000
010		2	70x135	1725
013		30	70x135	455
014		30	70x135	455
W1-1		1		
W2-1		1		
FBI1		2	70x45	4790
FBI2		11	70x45	4650
RB1		6	68x190	5400
F-1	FLOOR BOARDS-FUSSBODENBRETTER-LAME DE PLANCHER 	41+1	114x28	4654
R-1	ROOF BOARDS - DACHBRETTER - VOLIGES  or-oder-ou	62+1 48+1	88x18 114x18	3888
R-2	ROOF BOARDS - DACHBRETTER - VOLIGES  or-oder-ou	62+1 48+1	88x18 114x18	1912
FF-1	FLOOR FILLET-FUSSBODENLEISTE - CORNIERE DE FINITION DU PLANCHER 		18x35	20 m.
AUP-1	WEATHER BOARD - REGENABSCHLUSSBRETT 	2	18x35	1010
AUP-2	WEATHER BOARD - REGENABSCHLUSSBRETT 	1	18x35	1750
AUP-3	WEATHER BOARD - REGENABSCHLUSSBRETT 	2	18x90	1010
AUP-4	WEATHER BOARD - REGENABSCHLUSSBRETT 	1	18x90	1750
GB-1	GABLE MOULDING - GIEBELLEISTE - PLANCHE DE RIVE 	2	18x120	2330
GB-2	GABLE MOULDING - GIEBELLEISTE - PLANCHE DE RIVE 	2	18x120	3530
Name-Name-Nom 7031321		Date-Datum-Date 29.05.2024		Page-Seite-Page 1/3

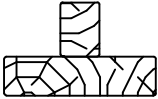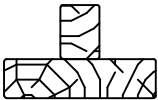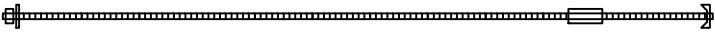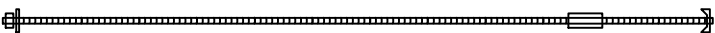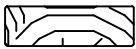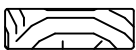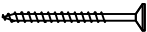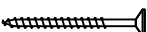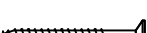  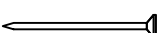Pos	7031321 Piece list - Stückliste - Liste des pieces		Q.	P (mm)	L (mm)
EB-1	EAVES BOARD - TRAUFBRETT - BANDEAU DE TOIT		2	18x120	2719
EB-2	EAVES BOARD - TRAUFBRETT - BANDEAU DE TOIT		2	18x90	2700
ES-1	ROOF EDGE REINFORCEMENT - DACHRANDVERSTÄRKUNG - CORNIERE DE RENFORT DE BORD DE TOIT		2	30x40	1800
ES-2	ROOF EDGE REINFORCEMENT - DACHRANDVERSTÄRKUNG - CORNIERE DE RENFORT DE BORD DE TOIT		2	30x40	3600
WT-1	FIXING FILLET FOR WINDOW - FIXIRUNGSLEISTE FÜR FENSTER - PROFIL DE FIXATION DES FENETRES		4	43x70	1990
DT-1	FIXING FILLET FOR DOOR - FIXIRUNGSLEISTE FÜR TÜR - PROFIL DE FIXATION DES PORTES		2	43x70	2120
SJ-1	TREADED ROD M10 - GEWINDESTANGE M10 TIGE FILETÉE M10		2		2320
SJ-2	TREADED ROD M10 - GEWINDESTANGE M10 TIGE FILETÉE M10		2		2600
GS-1	ROOFING FELT FILLET - DACHPAPPENLEISTE - BAGUETTE DE FIXATION DU FEUTRE BITUMEUX		2	18x70	2719
GS-2	ROOFING FELT FILLET - DACHPAPPENLEISTE - BAGUETTE DE FIXATION DU FEUTRE BITUMEUX		4	18x70	2990
HS	SCREW FOR GABLE MOULDING (GB) - SCHRAUBEN FÜR GIEBELLEISTE (GB) - VIS DE FIXATION POUR PLANCHE DE RIVE (GB)		40	ø4.5x50	
HS	SCREW FOR EAVES BOARDS (EB) - SCHRAUBEN FÜR TRAUFBRETT (EB) - VIS DE FIXATION POUR BANDEAU DE TOIT (EB)		28	ø4.5x50	
HS	SCREW FOR ROOF EDGE REINFORCEMENT (ES) - SCHRAUBEN FÜR DACHRANDVERSTÄRKUNG (ES) - VIS POUR RENFORT DE BORD DE TOIT (ES)		24	ø4.5x50	
HS	SCREW FOR ROOFING FELT FILLET (GS) - SCHRAUBEN FÜR DACHPAPPENLEISTE (GS) - VIS POUR BAGUETTE FIXATION FEUTRE BITUMEUX (GS)		40	ø4.5x50	
HS	SCREW FOR WEATHER BOARD (AUP) - SCHRAUBEN FÜR REGENABSCHLUSSBRETT (AUP)		13	ø4.5x70	
HS	SCREW FOR 1. WALL BEAM - SCHRAUBE FÜR 1. BOHLENREIHE - VIS DE FIXATION DES FONDATIONS		6	ø5x100	
HS	SCREW FOR FUNDAMENT (FBI) - SCHRAUBEN ZUR BEFESTIGUNG FUNDAMENT (FBI) - VIS POUR FONDATION (FBI)		48	ø5x120	
HS	SCREW FOR GABLE - SCHRAUBEN FÜR GIEBEL - VIS POUR FIXATION DES PIGNONS		14	ø5x120	
HS	SCREW FOR 1. WALL BEAM - SCHRAUBE FÜR 1. BOHLENREIHE - VIS DE FIXATION DES FONDATIONS		4	ø6x160	
HS	SCREW FOR ROOF BEAMS - SCHRAUBEN FÜR DACHBALKEN - VIS POUR PANNE DE TOIT		12	ø6x160	
HB	HAMMER BLOCK - SCHLAGHOLZ - CALLE DE FRAPPE		2		
NF	ZN NAIL FOR ROOF - ZN NÄGEL FÜR DACHBRETT (EB) - POINTE POUR TOIT		580	ø2.5x60	
NF	ZN NAIL FOR FLOOR - ZN NÄGEL FÜR FUSSBODENBRETT (PL) - CLOUS POUR PLANCHER		390	ø2.5x60	
NF	ZN NAIL FOR FLOOR FILLETS - ZN NÄGEL FÜR FUSSBODENLEISTEN (FL) - POINTE POUR PANNEAUX DE PLANCHER		38	ø2x40	
Name-Name-Nom 7031321		Date-Datum-Date 29.05.2024		Page-Seite-Page 2/3	

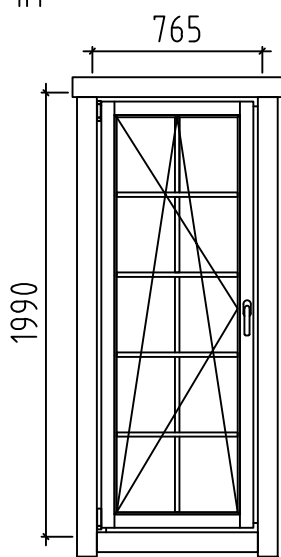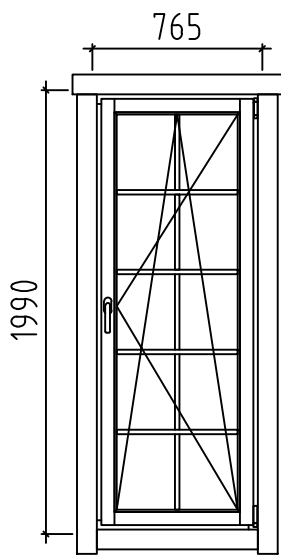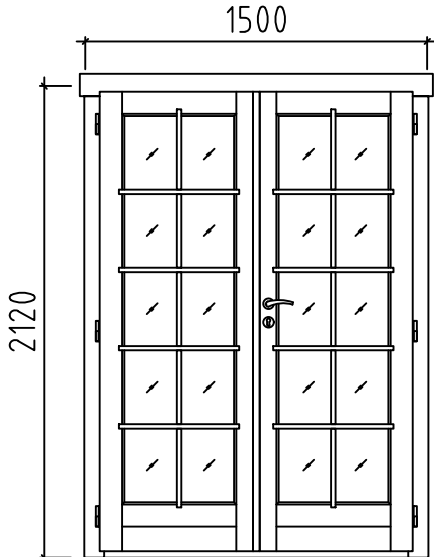Pos	7031321 Piece list - Stückliste - Liste des pieces	Q.	P (mm)	L (mm)
	WINDOW-FENSTER-FENETRE, AST 1H 	L 1	765x1990	
	WINDOW-FENSTER-FENETRE, AST 1H 	R 1	765x1990	
	DOOR-TÜR-PORTE, AST PRE 	R 1	1500x2120	
Name-Name-Nom 7031321		Date-Datum-Date 29.05.2024		Page-Seite-Page 3/3