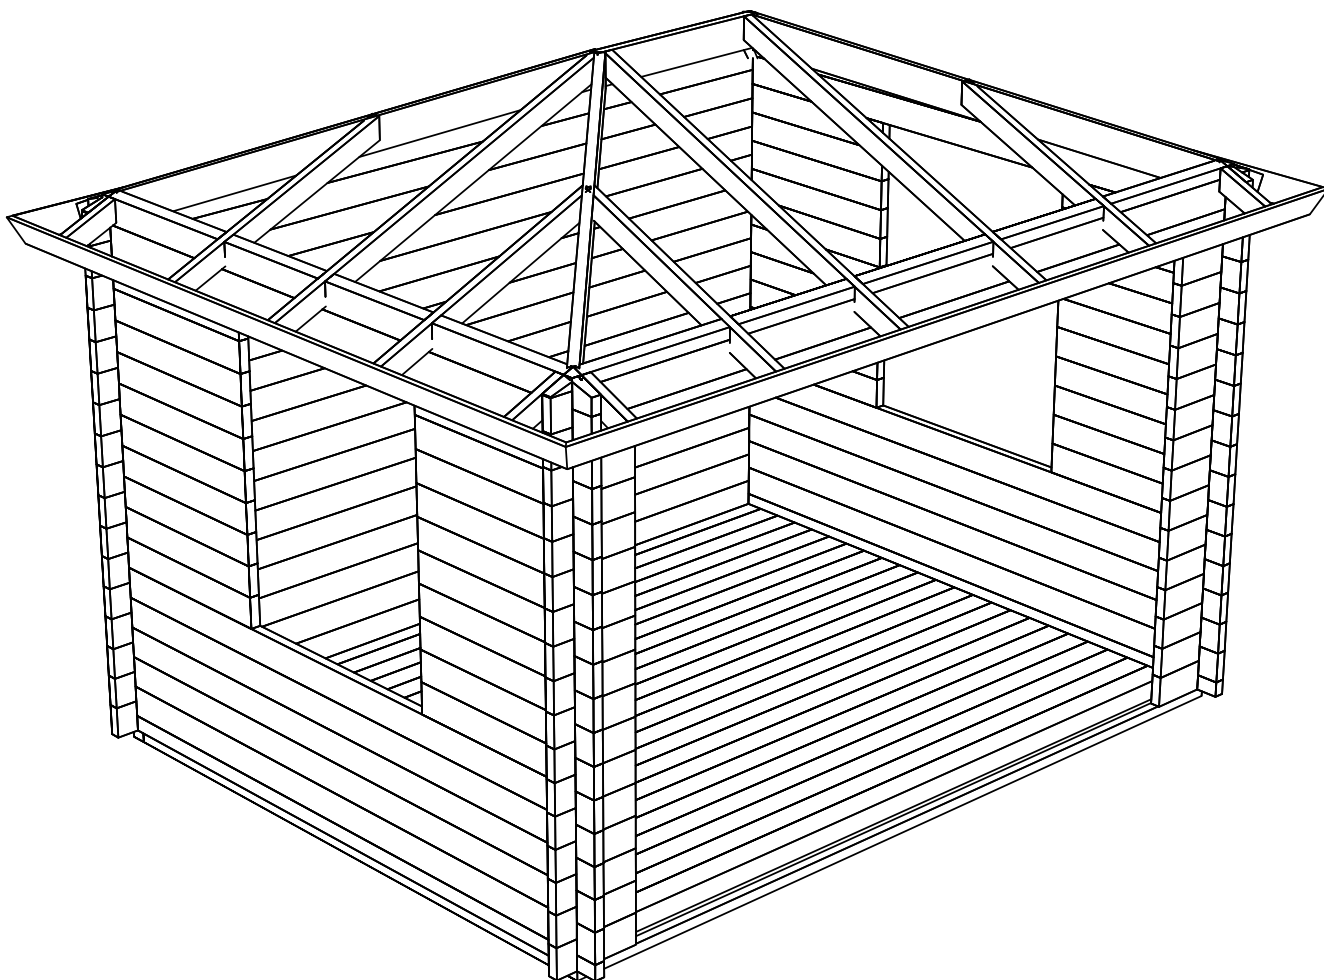
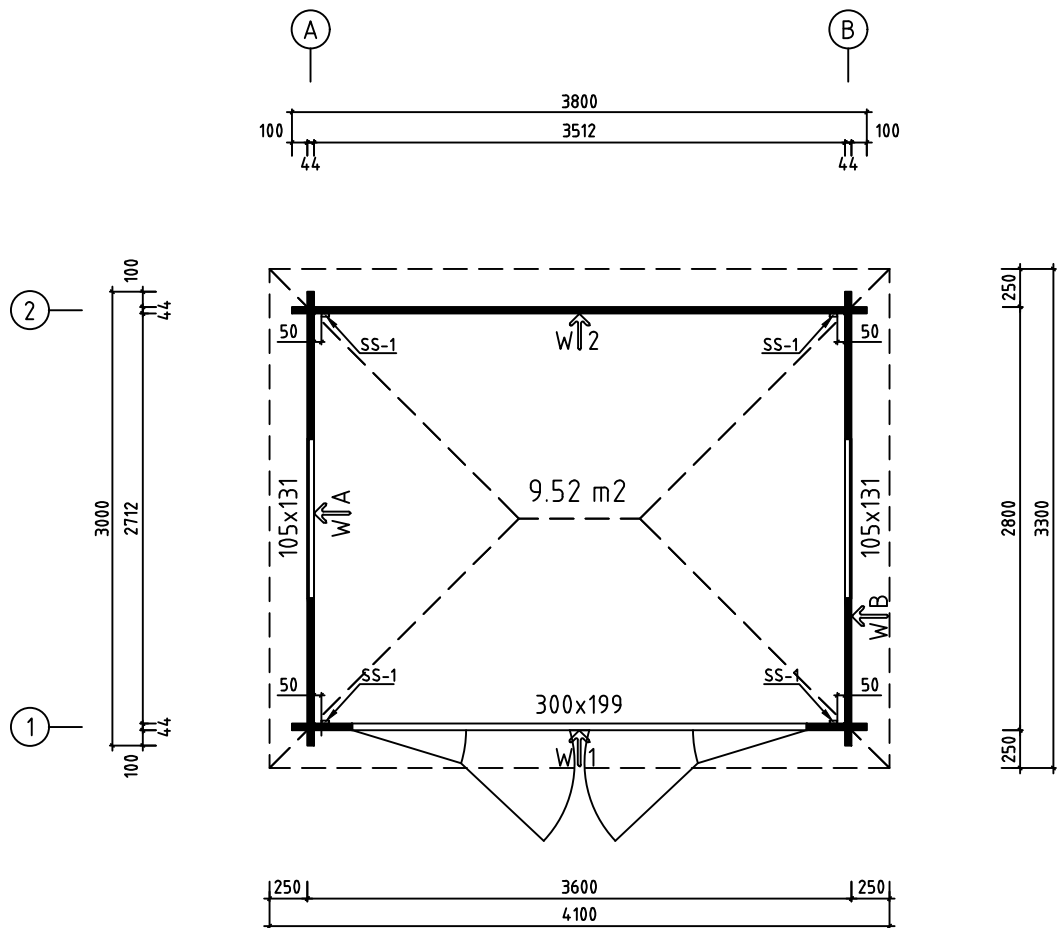
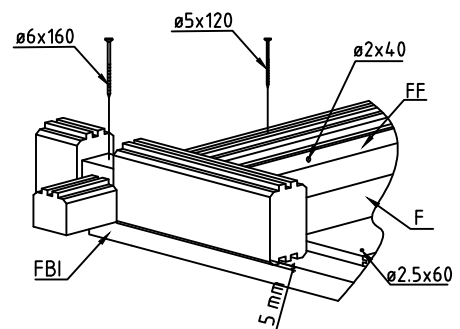
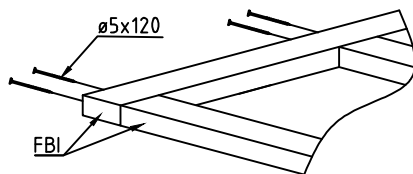
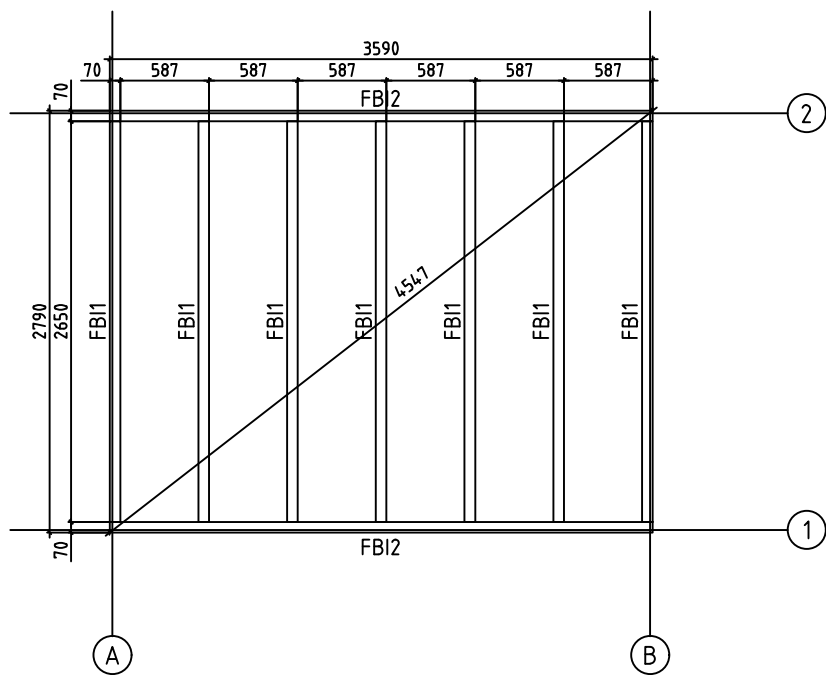





|                                      |      |                               |
|--------------------------------------|------|-------------------------------|
| Name-Name-Nom<br>4462820             |      | Page-Seite-Page<br>1          |
| View-Aussicht-Vue<br>3D              |      | Scale-Maßstab-Echelle<br>1:50 |
| Material-Material-Matériel<br>44x135 |      | Date-Datum-Date<br>29.11.2022 |
| Drafter-Zeichner-Rédacteur<br>E J    | File |                               |







|                                                             |  |                               |
|-------------------------------------------------------------|--|-------------------------------|
| Name-Name-Nom<br>4462820                                    |  | Page-Seite-Page<br>2          |
| View-Aussicht-Vue<br>GROUNDPLAN - GRUNDPLAN - PLAN DE MASSE |  | Scale-Maßstab-Echelle<br>1:50 |
| Material-Material-Matériau<br>44x135                        |  | Date-Datum-Date<br>29.11.2022 |
| Drafter-Zeichner-Rédacteur<br>EJ                            |  | File                          |




|                                                         |  |                               |
|---------------------------------------------------------|--|-------------------------------|
| Name-Name-Nom<br>4462820                                |  | Page-Seite-Page<br>3          |
| View-Aussicht-Vue<br>FOUNDATION - FUNDAMENT - FONDATION |  | Scale-Maßstab-Echelle<br>1:50 |
| Material-Material-Matériel<br>44x135                    |  | Date-Datum-Date<br>29.11.2022 |
| Drafter-Zeichner-Rédacteur<br>EJ                        |  | File                          |

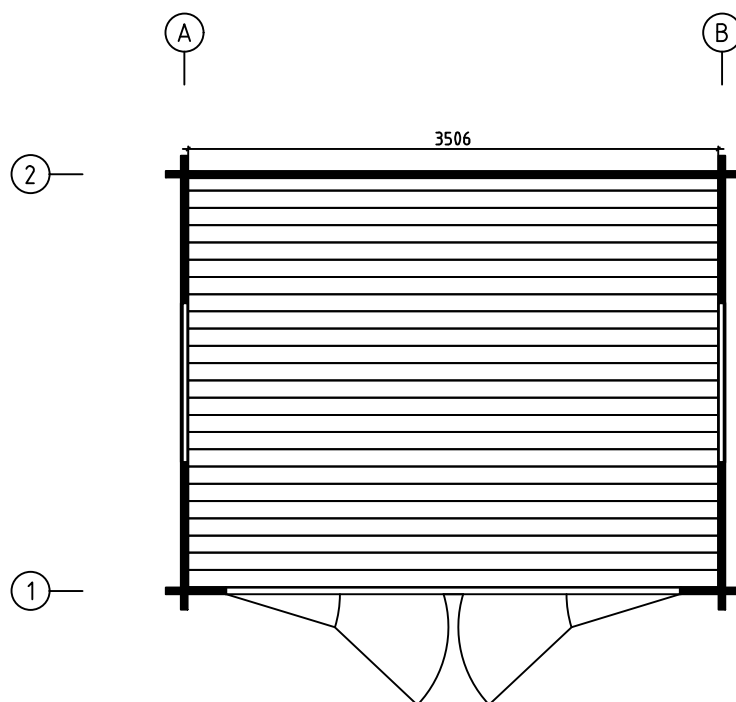



|                                      |  |                               |
|--------------------------------------|--|-------------------------------|
| Name-Name-Nom<br>4462820             |  | Page-Seite-Page<br>4          |
| View-Aussicht-Vue<br>Porandalaaudis  |  | Scale-Maßstab-Echelle<br>1:50 |
| Material-Material-Matériel<br>44x135 |  | Date-Datum-Date<br>29.11.2022 |
| Drafter-Zeichner-Rédacteur<br>EJ     |  | File                          |

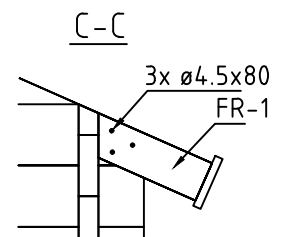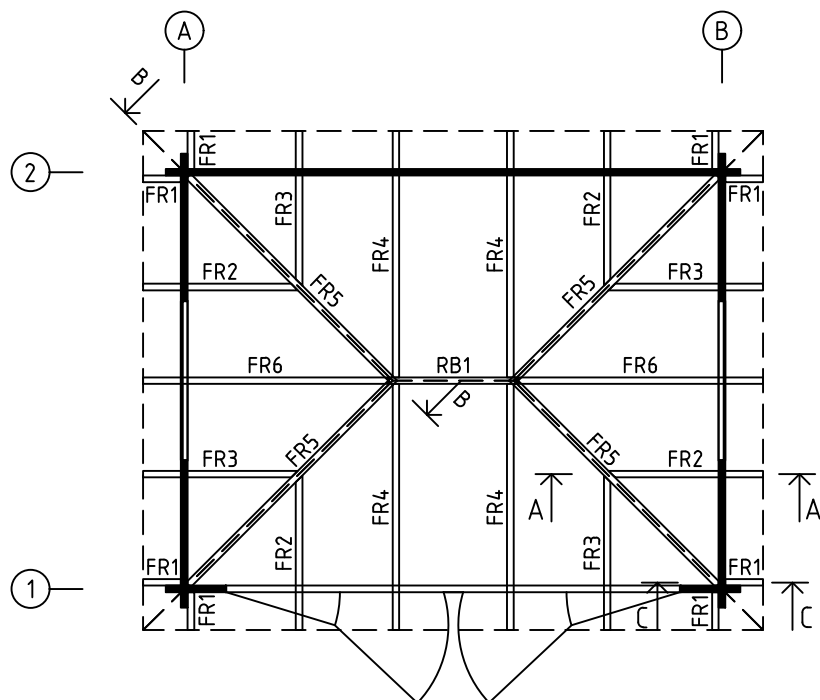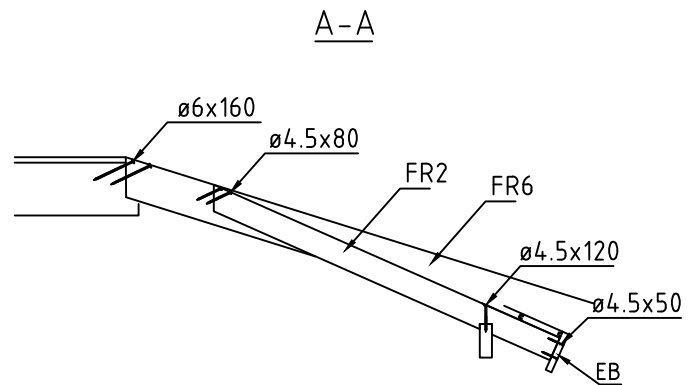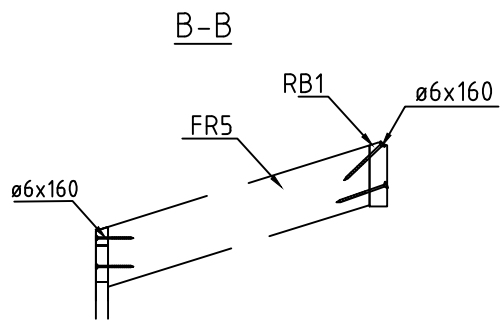


|                                                                     |      |                               |
|---------------------------------------------------------------------|------|-------------------------------|
| Name-Name-Nom<br>4462820                                            |      | Page-Seite-Page<br>5          |
| View-Aussicht-Vue<br>RAFTERS PLAN - DACHSPARREN - PLAN DE CHEVIGNON |      | Scale-Maßstab-Echelle<br>1:50 |
| Material-Material-Matériel<br>44x135                                |      | Date-Datum-Date<br>29.11.2022 |
| Drafter-Zeichner-Rédacteur<br>EJ                                    | File |                               |

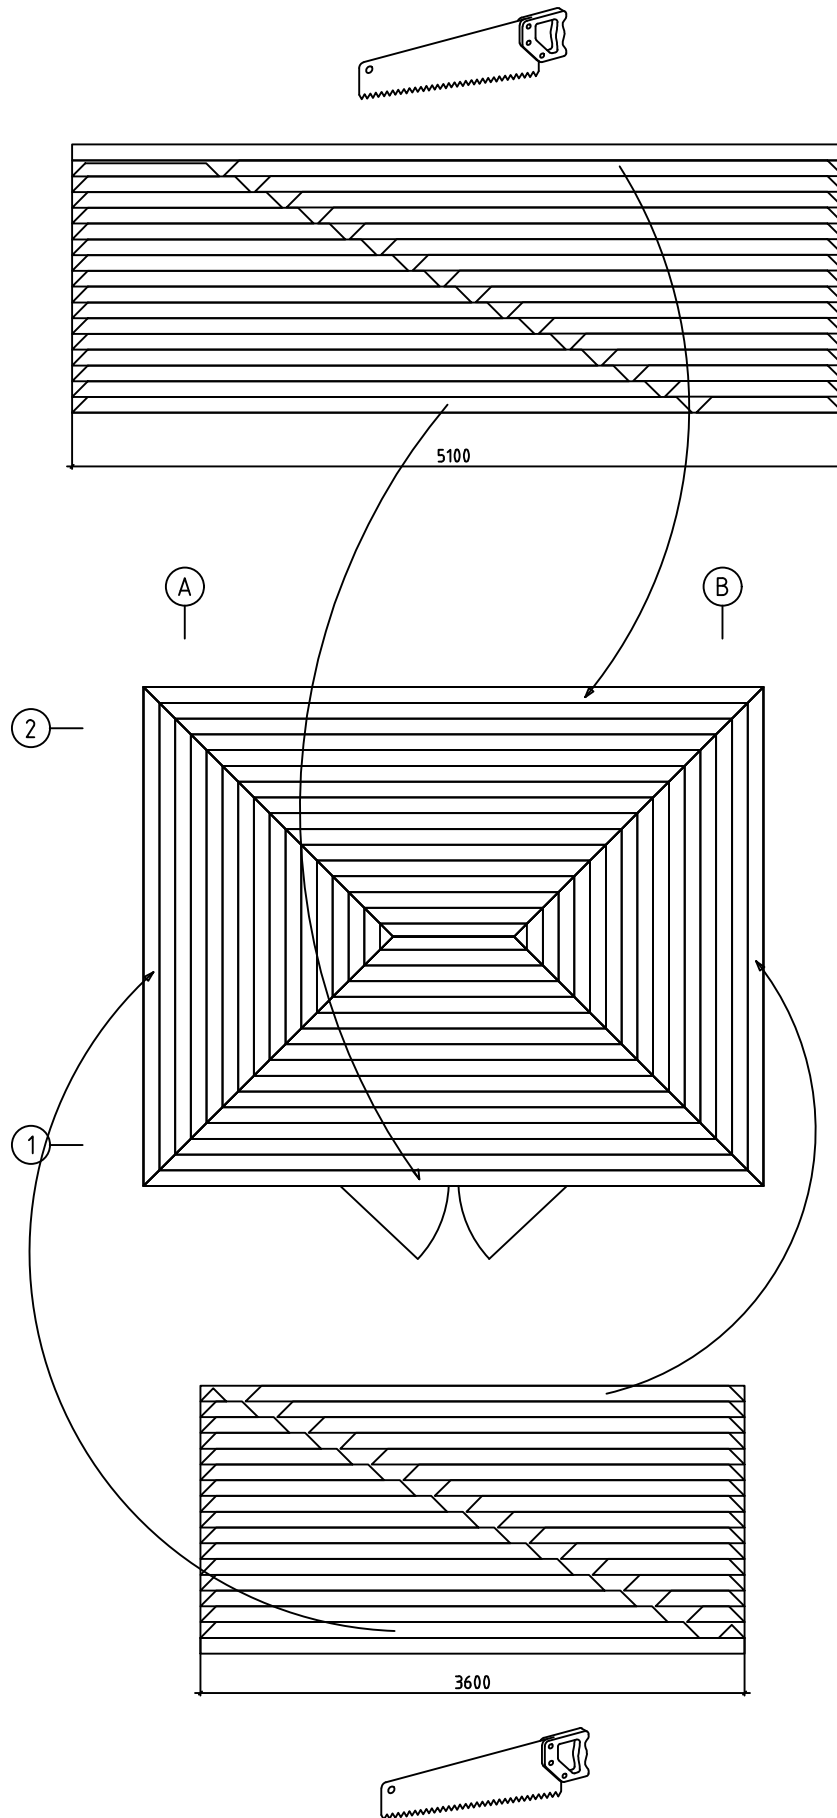


|                                                       |  |                               |
|-------------------------------------------------------|--|-------------------------------|
| Name-Name-Nom<br>4462820                              |  | Page-Seite-Page<br>6          |
| View-Aussicht-Vue<br>ROOF PLAN-DACH-PLAN-PLAN DU TOIT |  | Scale-Maßstab-Echelle<br>1:50 |
| Material-Material-Matériel<br>44x135                  |  | Date-Datum-Date<br>29.11.2022 |
| Drafter-Zeichner-Rédacteur<br>EJ                      |  | File                          |

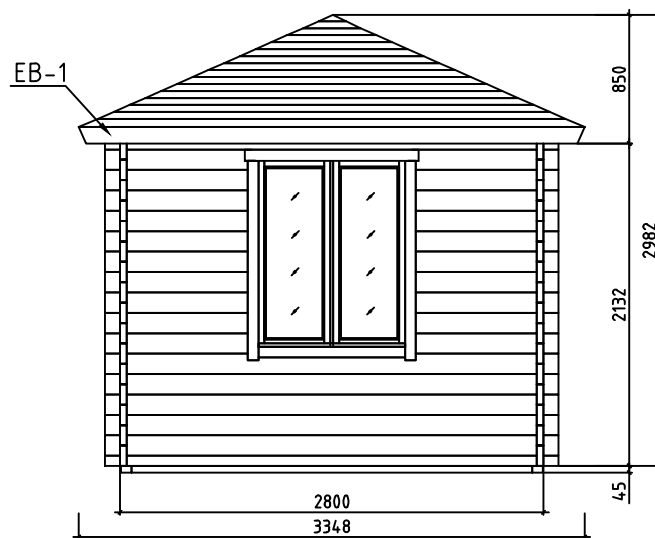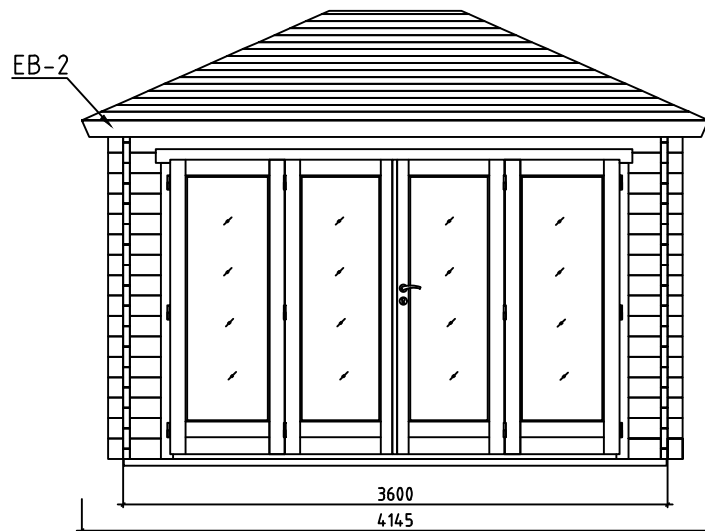


|                                                   |  |                               |
|---------------------------------------------------|--|-------------------------------|
| Name-Name-Nom<br>4462820                          |  | Page-Seite-Page<br>7          |
| View-Aussicht-Vue<br>VIEWS-ANSICHTEN-VUE DES MURS |  | Scale-Maßstab-Echelle<br>1:50 |
| Material-Material-Matériel<br>44x135              |  | Date-Datum-Date<br>29.11.2022 |
| Drafter-Zeichner-Rédacteur<br>EJ                  |  | File                          |

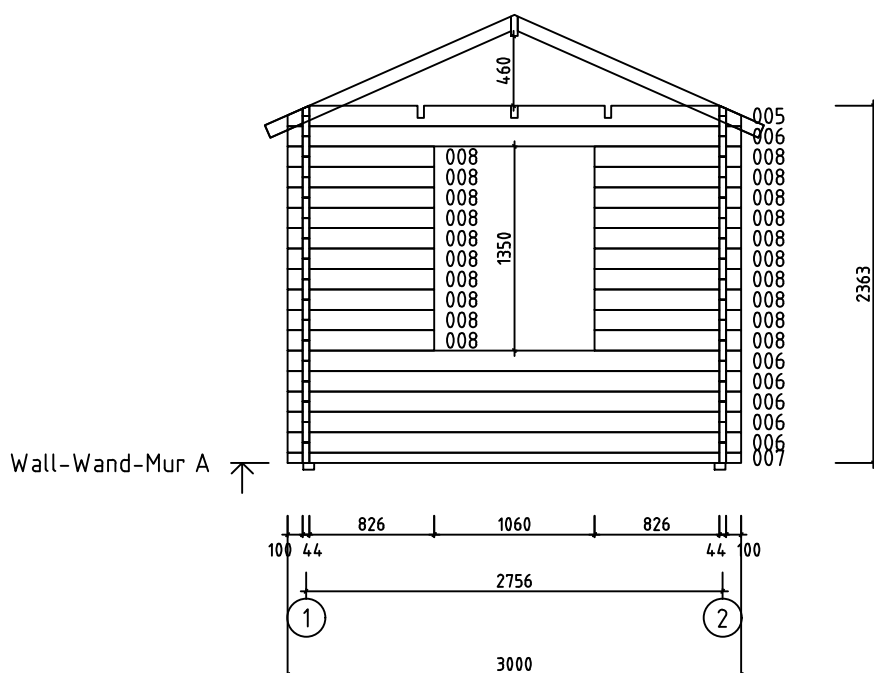


|                                      |  |                               |
|--------------------------------------|--|-------------------------------|
| Name-Name-Nom<br>4462820             |  | Page-Seite-Page<br>8          |
| View-Aussicht-Vue<br>Wall-Wand-Mur A |  | Scale-Maßstab-Echelle<br>1:50 |
| Material-Material-Matériel<br>44x135 |  | Date-Datum-Date<br>29.11.2022 |
| Drafter-Zeichner-Rédacteur<br>EJ     |  | File                          |

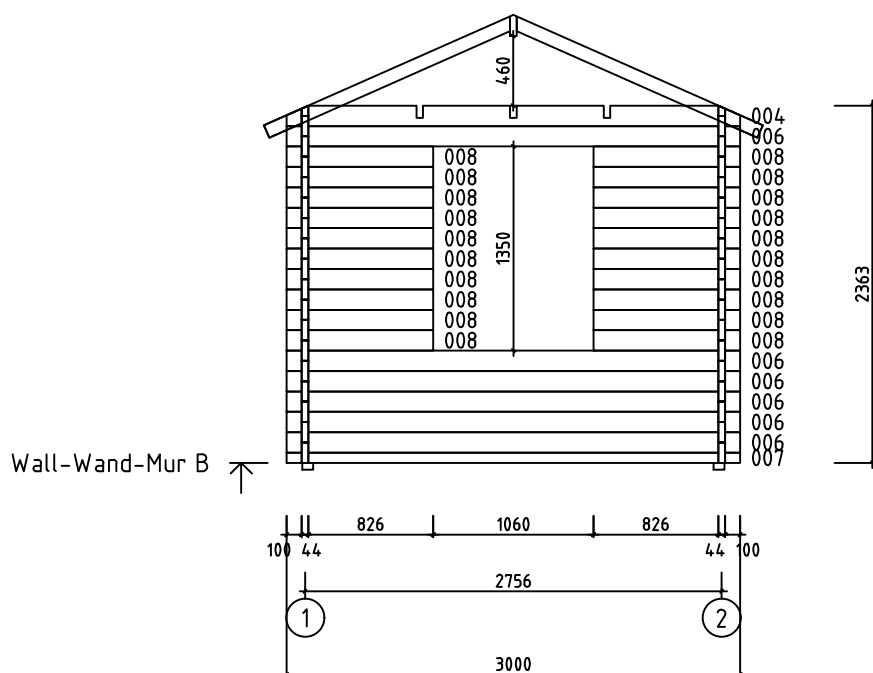


















|                                      |  |                               |
|--------------------------------------|--|-------------------------------|
| Name-Name-Nom<br>4462820             |  | Page-Seite-Page<br>9          |
| View-Aussicht-Vue<br>Wall-Wand-Mur B |  | Scale-Maßstab-Echelle<br>1:50 |
| Material-Material-Matériel<br>44x135 |  | Date-Datum-Date<br>29.11.2022 |
| Drafter-Zeichner-Rédacteur<br>EJ     |  | File                          |









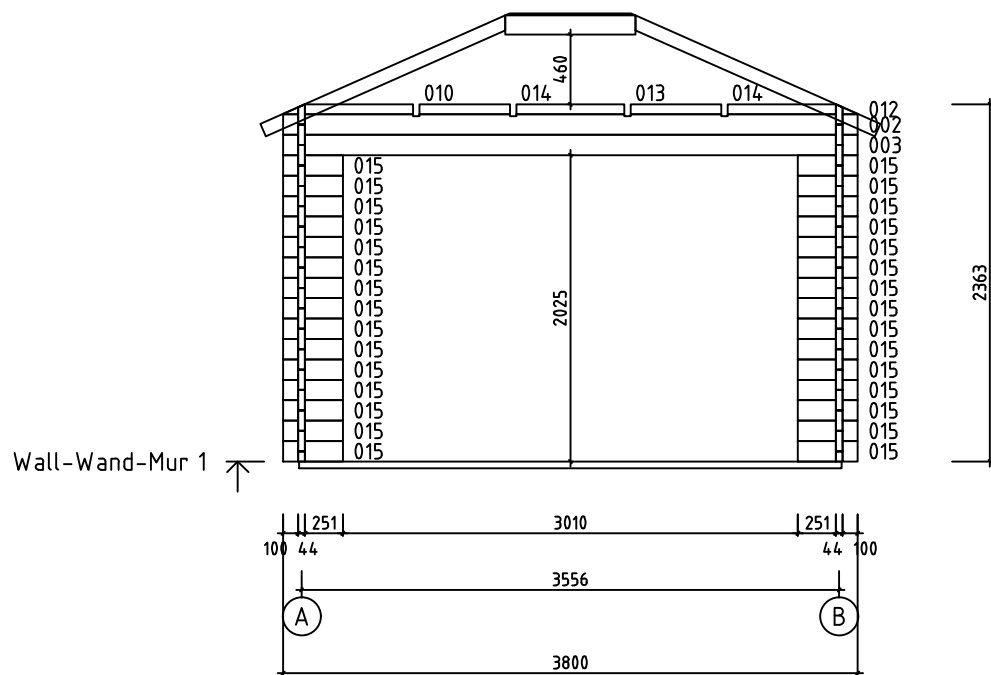




|                                      |      |                               |
|--------------------------------------|------|-------------------------------|
| Name-Name-Nom<br>4462820             |      | Page-Seite-Page<br>10         |
| View-Aussicht-Vue<br>Wall-Wand-Mur 1 |      | Scale-Maßstab-Echelle<br>1:50 |
| Material-Material-Matériel<br>44x135 |      | Date-Datum-Date<br>29.11.2022 |
| Drafter-Zeichner-Rédacteur<br>EJ     | File |                               |

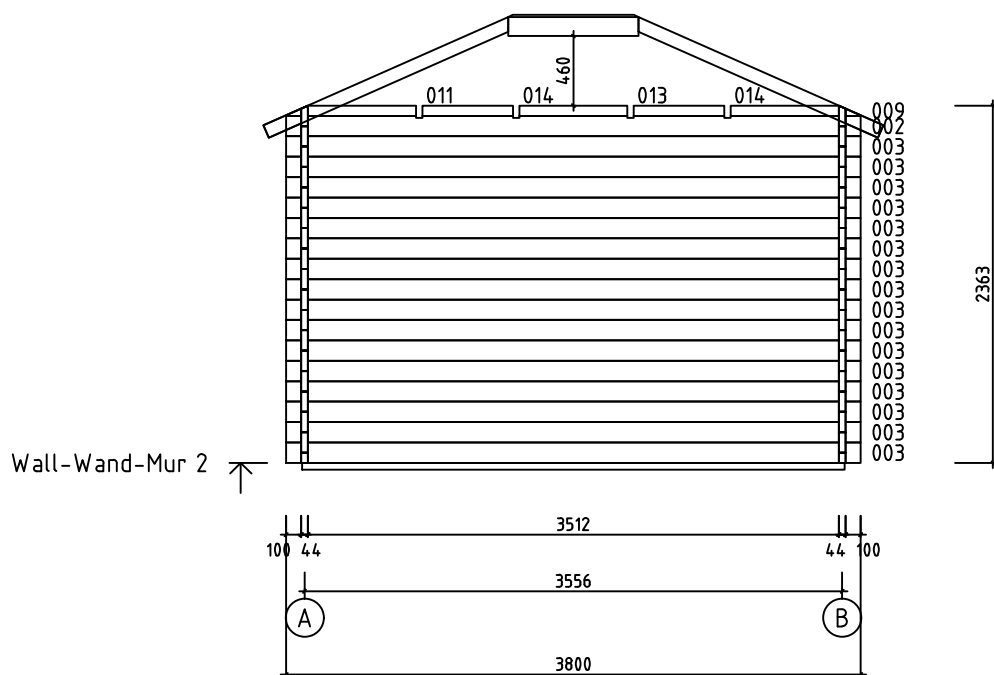

|                                      |      |                               |
|--------------------------------------|------|-------------------------------|
| Name-Name-Nom<br>4462820             |      | Page-Seite-Page<br>11         |
| View-Aussicht-Vue<br>Wall-Wand-Mur 2 |      | Scale-Maßstab-Echelle<br>1:50 |
| Material-Material-Matériau<br>44x135 |      | Date-Datum-Date<br>29.11.2022 |
| Drafter-Zeichner-Rédacteur<br>EJ     | File |                               |
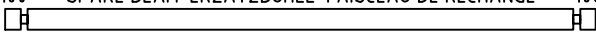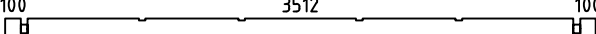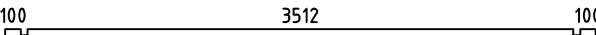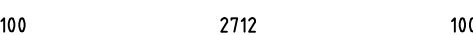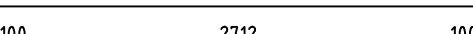 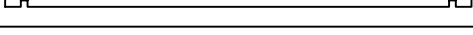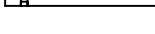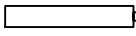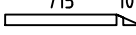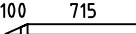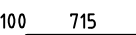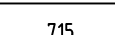 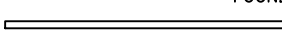 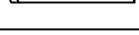
| Pos                   | 4462820<br>Piece list - Stückliste - Liste des pieces                                                                                          | Q.                         | P<br>(mm)       | L<br>(mm)           |
|-----------------------|---|----------------------------|-----------------|---------------------|
| 001                   | 100 SPARE BEAM-ERZATZBOHLE-FAISCEAU DE RECHANGE 100<br>       | 1                          | 44x135          | 3800                |
| 002                   | 100 3512 100<br>                                              | 2                          | 44x135          | 3800                |
| 003                   | 100 3512 100<br>                                              | 17                         | 44x135          | 3800                |
| 004                   | 100 2712 100<br>                                              | 1                          | 44x135          | 3000                |
| 005                   | 100 2712 100<br>                                              | 1                          | 44x135          | 3000                |
| 006                   | 100 2712 100<br>                                              | 12                         | 44x135          | 3000                |
| 007                   | 100 2712 100<br>                                              | 2                          | 44x68           | 3000                |
| 008                   | 826 100<br>                                                   | 40                         | 44x135          | 970                 |
| 009                   | 715 100<br>                                                   | 1                          | 44x67           | 859                 |
| 010                   | 100 715<br>                                                   | 1                          | 44x67           | 859                 |
| 011                   | 100 715<br>                                                   | 1                          | 44x67           | 859                 |
| 012                   | 715 100<br>                                                   | 1                          | 44x67           | 859                 |
| 013                   | 715<br>                                                     | 2                          | 44x67           | 714                 |
| 014                   | 715<br>                                                     | 4                          | 44x67           | 598                 |
| 015                   | 251 100<br>                                                 | 30                         | 44x135          | 395                 |
| FBI2                  | FOUNDATION - FUNDAMENT - FONDATION (IMM)<br>                | 2                          | 70x45           | 3590                |
| FBI1                  | FOUNDATION - FUNDAMENT - FONDATION (IMM)<br>                | 7                          | 70x45           | 2650                |
| FR5                   | RAFTER - DACHSPARREN - CHEVRON<br>                          | 4                          | 43x140          | 2030                |
| FR4                   | RAFTER - DACHSPARREN - CHEVRON<br>                          | 4                          | 43x90           | 1781                |
| FR6                   | RAFTER - DACHSPARREN - CHEVRON<br>                          | 2                          | 43x90           | 1771                |
| FR2                   | RAFTER - DACHSPARREN - CHEVRON<br>                          | 4                          | 43x90           | 1118                |
| FR3                   | RAFTER - DACHSPARREN - CHEVRON<br>                          | 4                          | 43x90           | 1118                |
| FR1                   | RAFTER - DACHSPARREN - CHEVRON<br>                          | 8                          | 43x90           | 273                 |
| RB1                   | ROOF BEAM - DACHBALKEN - PANNE DE TOIT<br>                  | 1                          | 43x140          | 861                 |
| F-1                   | FLOOR BOARDS-FUSSBODENBRETTER-LAME DE PLANCHER  or-oder-ou | 31+1<br>24+1               | 88x18<br>114x18 | 3506                |
| Name-Name-Nom 4462820 |   | Date-Datum-Date 29.11.2022 |                 | Page-Seite-Page 1/3 |
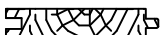        
| Pos                   | 4462820<br>Piece list - Stückliste - Liste des pieces                                                       |                                                                                       |            | Q.                         | P<br>(mm)           | L<br>(mm) |
|-----------------------|---|---------------------------------------------------------------------------------------|------------|----------------------------|---------------------|-----------|
| R-1                   | ROOF BOARDS - DACHBRETTER - VOLIGES                                                                         |     | or-oder-ou | 21+1<br>16+1               | 88x18<br>114x18     | 5100      |
| R-2                   | ROOF BOARDS - DACHBRETTER - VOLIGES                                                                         |     | or-oder-ou | 21+1<br>16+1               | 88x18<br>114x18     | 3600      |
| FF-1                  | FLOOR FILLET-FUSSBODENLEISTE - CORNIERE DE FINITION DU<br>PLANCHER                                          |    |            |                            | 18x35               | 15 m.     |
| EB-1                  | EAVES BOARD - TRAUFBRETT - BANDEAU DE TOIT                                                                  |     |            | 2                          | 18x120              | 3348      |
| EB-2                  | EAVES BOARD - TRAUFBRETT -<br>BANDEAU DE TOIT                                                               |     |            | 2                          | 18x120              | 4148      |
| SS-1                  | STORM PROTECTION - STURMLEISTE<br>LATTE ANTI-TEMPETE                                                        |     |            | 4                          | 18x35               | 2260      |
| HS                    | SCREW FOR EAVES BOARDS (EB) - SCHRAUBE FÜR TRAUFBRETTER<br>(EB) - VIS DE FIXATION POUR BANDEAU DE TOIT (EB) |    |            | 52                         | ø4.5x50             |           |
| HS                    | SCREW FOR 1. WALL BEAM - SCHRAUBE FÜR 1. BOHLENREIHE -<br>VIS DE FIXATION DES FONDATIONS                    |    |            | 4                          | ø5x120              |           |
| HS                    | SCREW FOR FUNDAMENT (FBI) - SCHRAUBE ZUR BEFESTIGUNG<br>FUNDAMENT (FBI) - VIS POUR FONDATION (FBI)          |    |            | 28                         | ø5x120              |           |
| HS                    | SCREW FOR RAFTER (FR) - SCHRAUBE ZUR BEFESTIGUNG<br>DACHSPARREN (FR) - VIS POUR CHEVRON (FR)                |    |            | 14                         | ø5x120              |           |
| HS                    | SCREW FOR RAFTER (FR) - SCHRAUBE ZUR BEFESTIGUNG<br>DACHSPARREN (FR) - VIS POUR CHEVRON (FR)                |    |            | 40                         | ø5x80               |           |
| HS                    | SCREW FOR 1. WALL BEAM - SCHRAUBE FÜR 1. BOHLENREIHE -<br>VIS DE FIXATION DES FONDATIONS                    |  |            | 4                          | ø6x160              |           |
| HS                    | SCREW FOR RAFTER (FR) - SCHRAUBE ZUR BEFESTIGUNG<br>DACHSPARREN (FR) - VIS POUR CHEVRON (FR)                |  |            | 28                         | ø6x160              |           |
| HS                    | SCREW FOR STORM PROTECTION - SCHRAUBE FÜR STURMLEISTE - VIS<br>POUR LAME ANTI-TEMPETE                       |  |            | 12                         | ø6x50               |           |
| HB                    | HAMMER BLOCK - SCHLAGHOLZ - CALLE DE FRAPPE                                                                 |  |            | 2                          | 44mm                |           |
| NF                    | ZN NAIL FOR FLOOR FILLETS - ZN NÄGEL FÜR FUSSBODENLEISTEN -<br>POINTE POUR PANNEAUX DE PLANCHER             |  |            | 26                         | ø1.4x40             |           |
| NF                    | ZN NAIL FOR ROOF - ZN NÄGEL FÜR DACHBRETTER - POINTE POUR<br>TOIT                                           |  |            | 370                        | ø2.5x60             |           |
| NF                    | ZN NAIL FOR FLOOR - ZN NÄGEL FÜR FUSSBODENBRETTER - CLOUS<br>POUR PLANCHER                                  |  |            | 300                        | ø2.5x60             |           |
| SM6                   | WASHER FOR STORM PROTECTION - DICHTSCHEIBE FÜR STURMLEISTE -<br>RONDELLE POUR LAME ANTI-TEMPETE             |  |            | 12                         | M6x18               |           |
|                       |   |                                                                                       |            |                            |                     |           |
| Name-Name-Nom 4462820 |   |                                                                                       |            | Date-Datum-Date 29.11.2022 | Page-Seite-Page 2/3 |           |
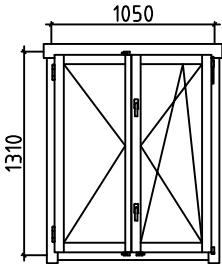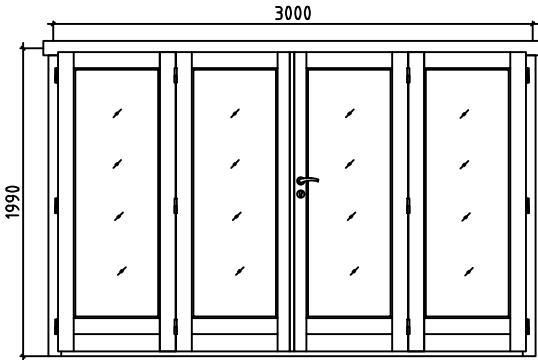
| Pos                   | 4462820<br>Piece list - Stückliste - Liste des pieces                                                                  | Q.                         | P<br>(mm) | L<br>(mm)           |
|-----------------------|---|----------------------------|-----------|---------------------|
|                       | WINDOW-FENSTER-FENETRE, AST PRE R<br> | 2                          | 1050x1310 |                     |
|                       | DOOR-TÜR-PORTE, AST PRE R<br>        | 1                          | 3000x1990 |                     |
|                       |   |                            |           |                     |
|                       |   |                            |           |                     |
| Name-Name-Nom 4462820 |   | Date-Datum-Date 29.11.2022 |           | Page-Seite-Page 3/3 |