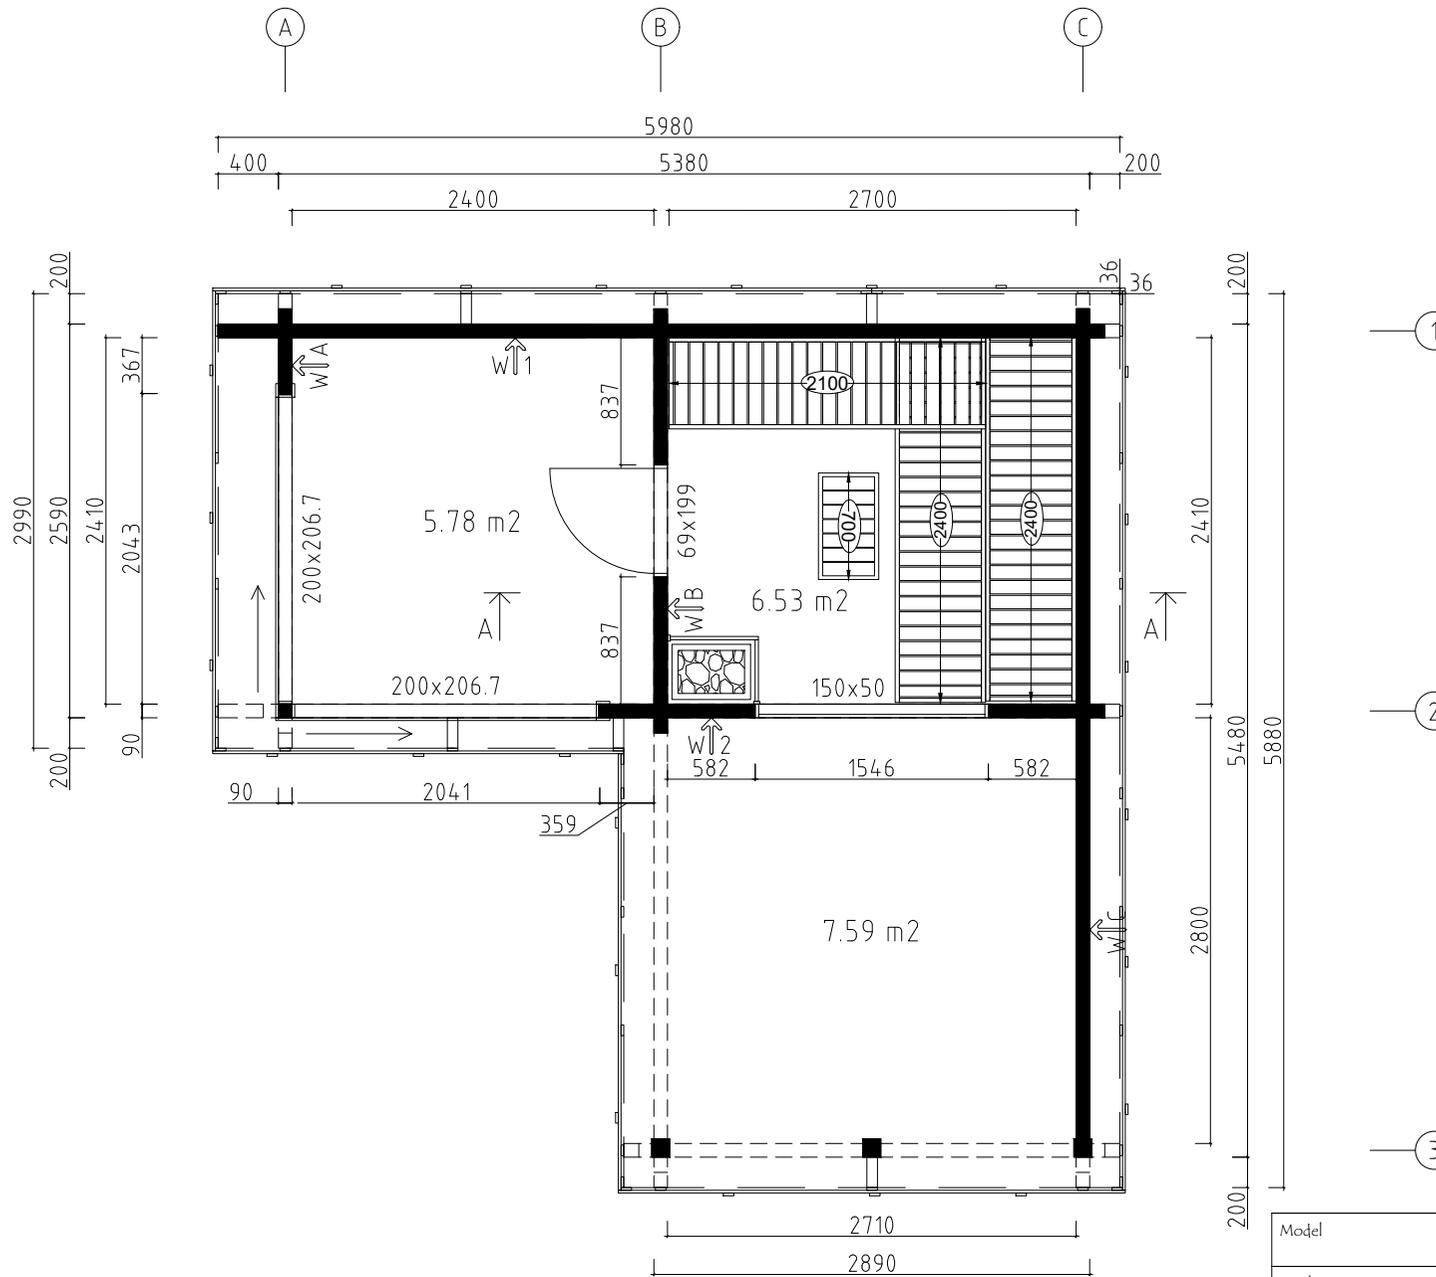


Name	9001761	Seite/Page	1
Zeichnung/Drawing	3 D	Maßstab/Scale	1:50
Profil/Profile	90X160	Datum/Date	01.05.2021
Zeichner/Drafter	SRM	File	9001761 Forte 90 3 D.dwg





Wir empfehlen, die Länge der Ofenschutz auf eine geeignete Länge zu kürzen.

Beachten Sie die Mindestsicherheitsabstände im Anleitung!



We recommend cutting the lengths of the heater protection details to a suitable length.

Pay attention to the minimum safety distances in the heater manual!


Model	9001761	Seite/Page	2
Zeichnung/Drawing	GRUNDPLAN - GROUNDPLAN	Maßstab/Scale	1:50
Profil/Profile	90X160	Datum/Date	01.05.2021
Zeichner/Drafter	SRM	File	9001761.dwg

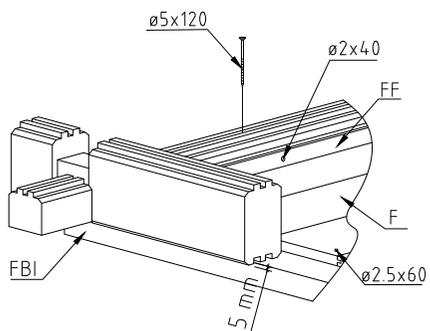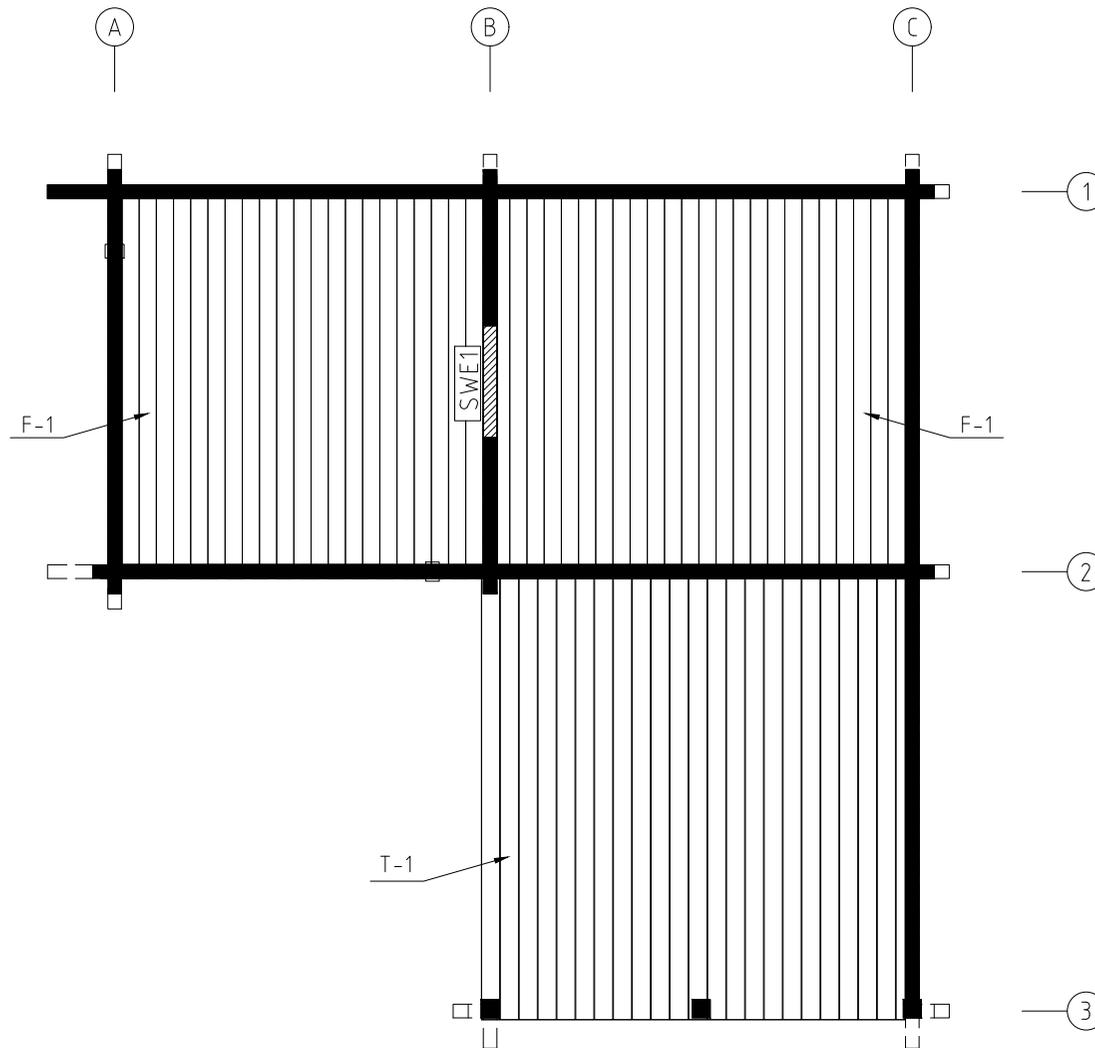


Model	9001761	Seite/Page	4
Zeichnung/Drawing	FUSSBODENBRETTER-FLOOR BOARDS	Maßstab/Scale	1:50
Profil/Profile	114x28 / 120x28	Datum/Date	01.05.2021
Zeichner/Drafter	SRM	File	9001761.dwg

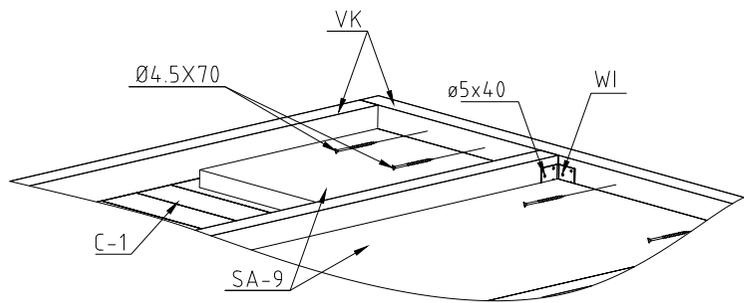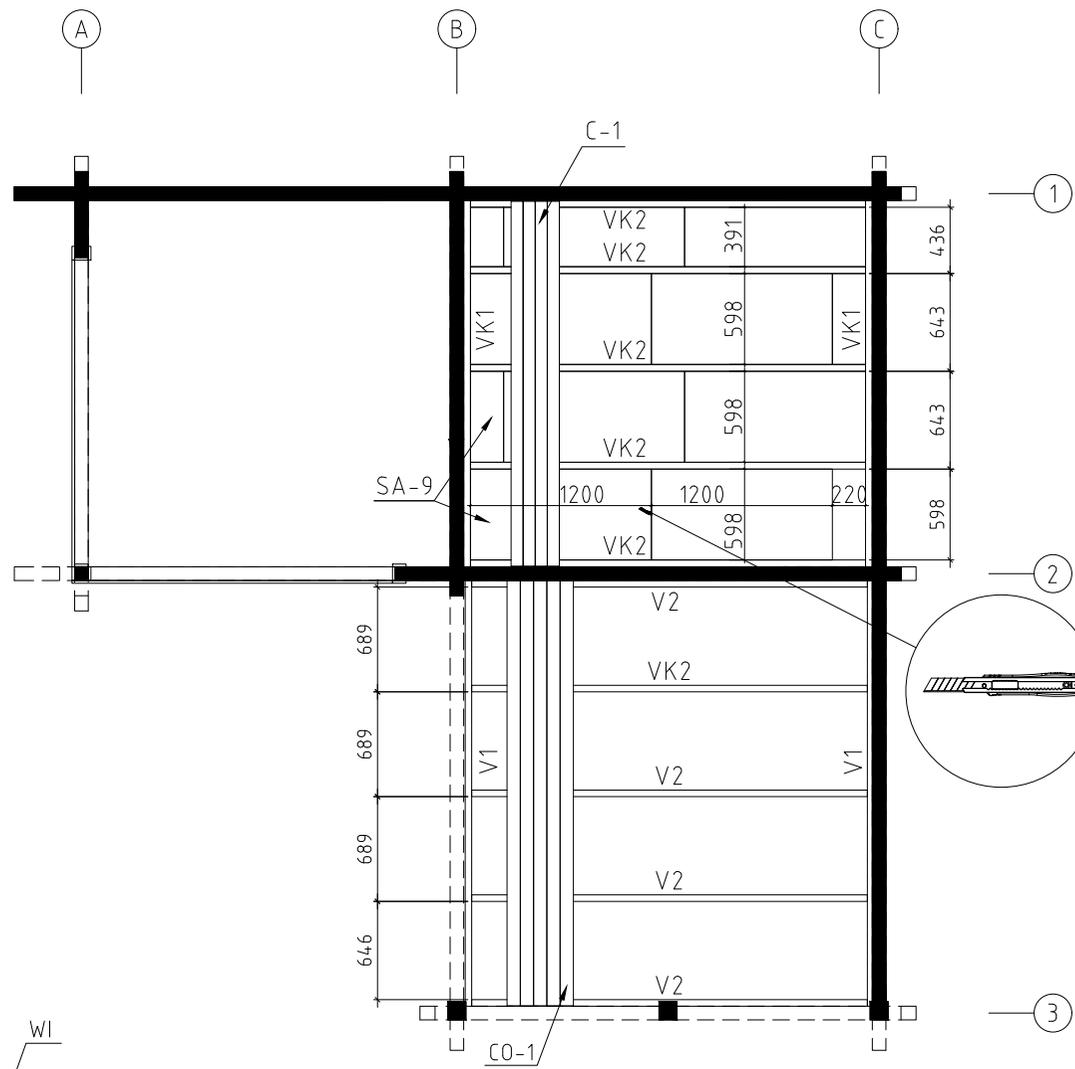



Model	9001761	Seite/Page	5
Zeichnung/Drawing	SAUNA DECKENBRETTER - CEILING BOARDS...	Maßstab/Scale	1:50
Profil/Profile	88X18 / 80x15 / 45x70	Datum/Date	01.05.2021
Zeichner/Drafter	SRM	File	9001761.dwg

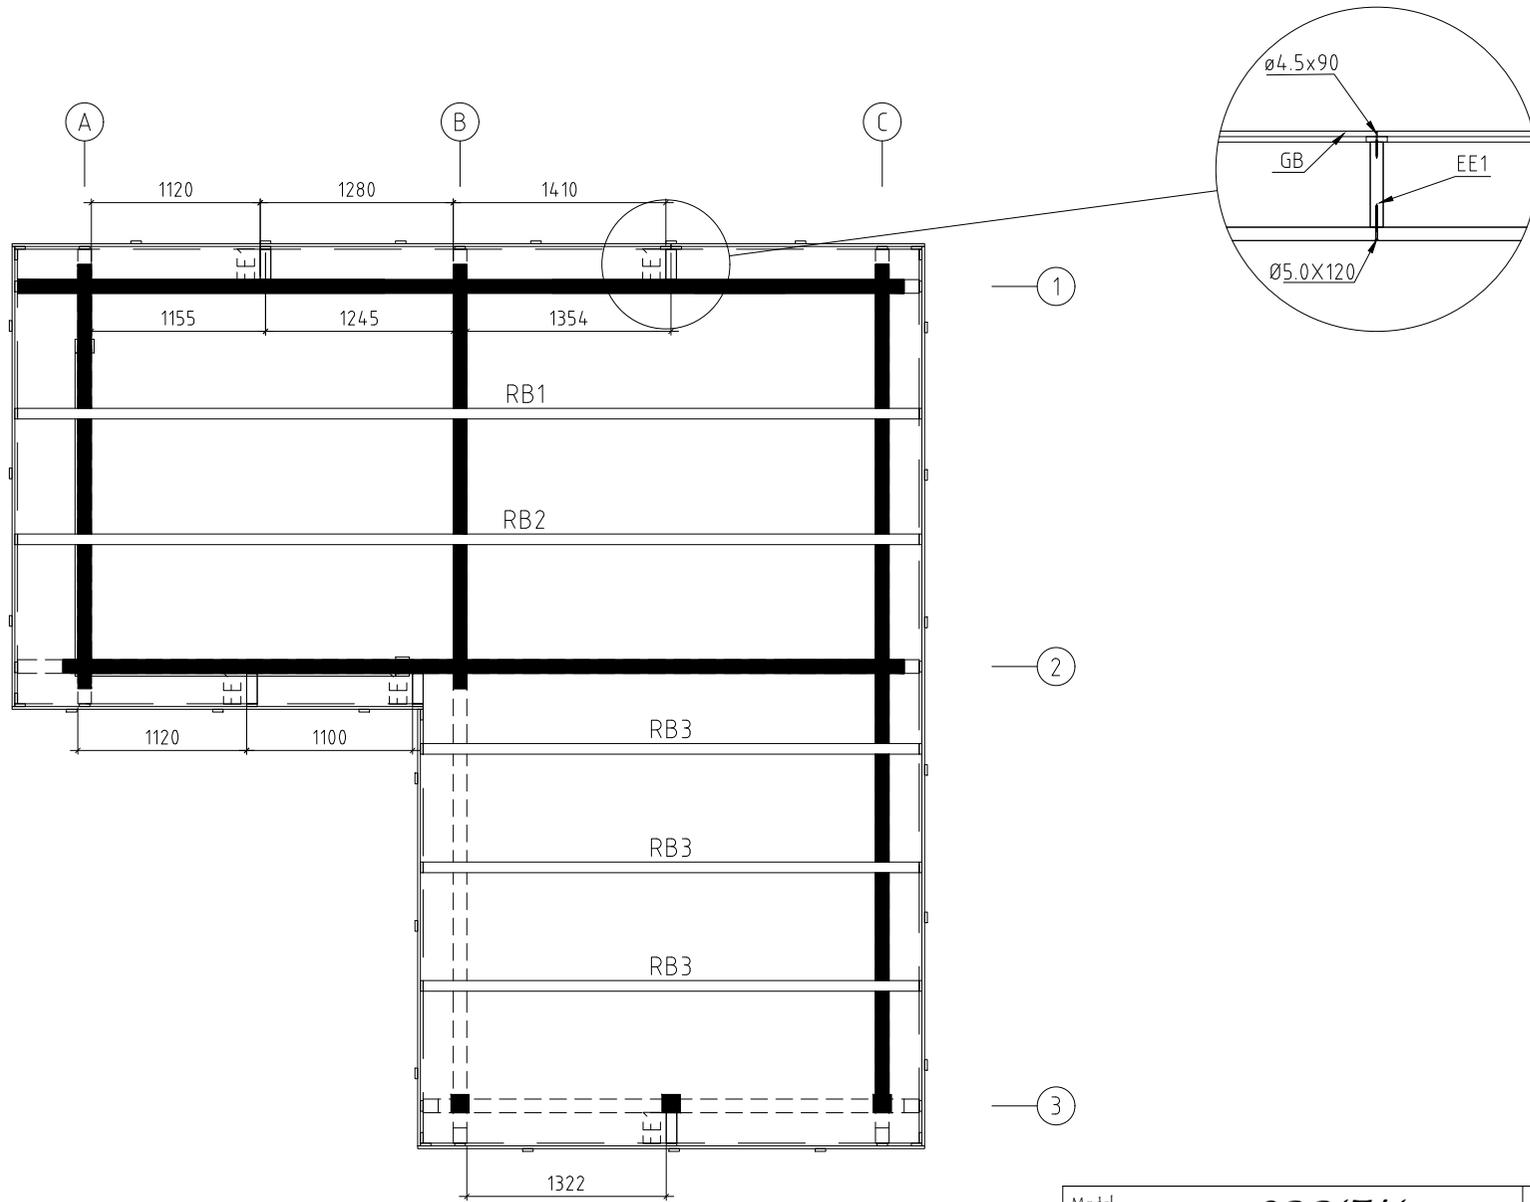


Model	9001761	Seite/Page	6
Zeichnung/Drawing	DACHBRETTER - ROOF BOARDS	Maßstab/Scale	1:50
Profil/Profile	88X18 oder- or 114X18 / 70X140	Datum/Date	01.05.2021
Zeichner/Drafter	SRM	File	9001761.dwg

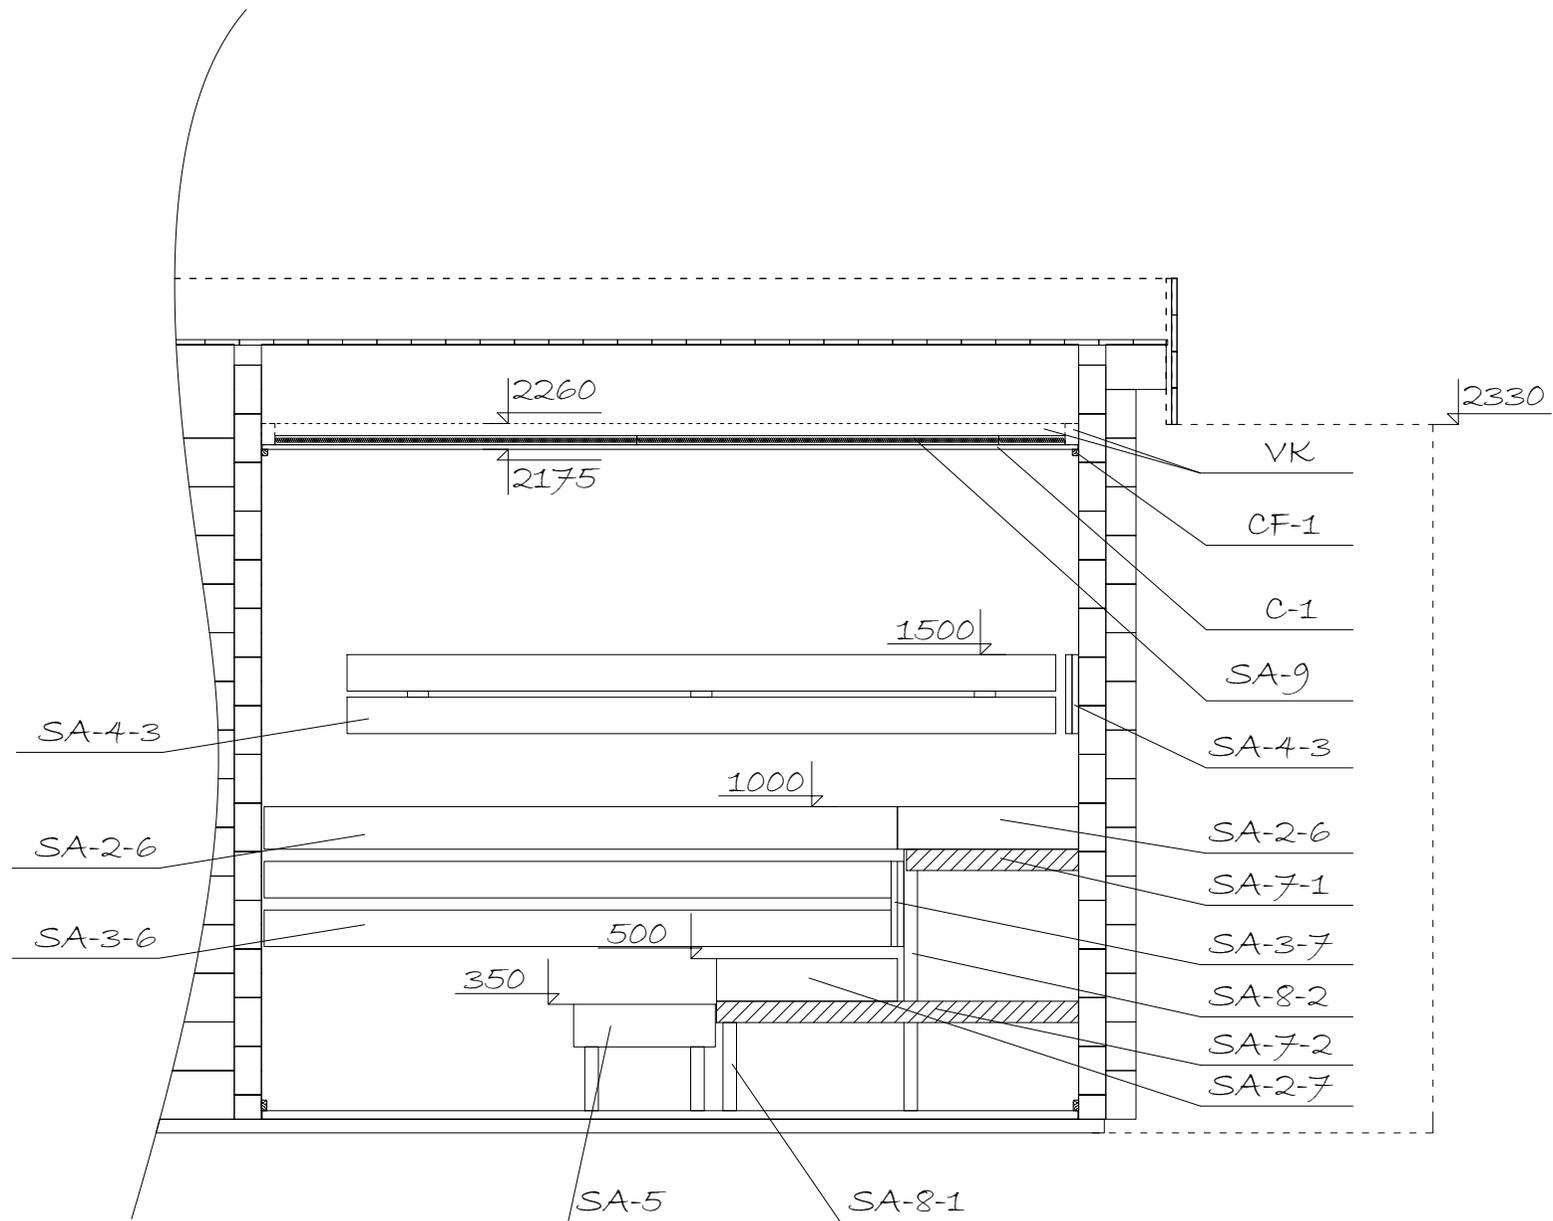





Model	9001761	Seite/Page	7
Zeichnung/Drawing	ANSICHTEN A - VIEWS A	Maßstab/Scale	1:50
Profil/Profile	90X160	Datum/Date	01.05.2021
Zeichner/Drafter	SRM	File	9001761.dwg

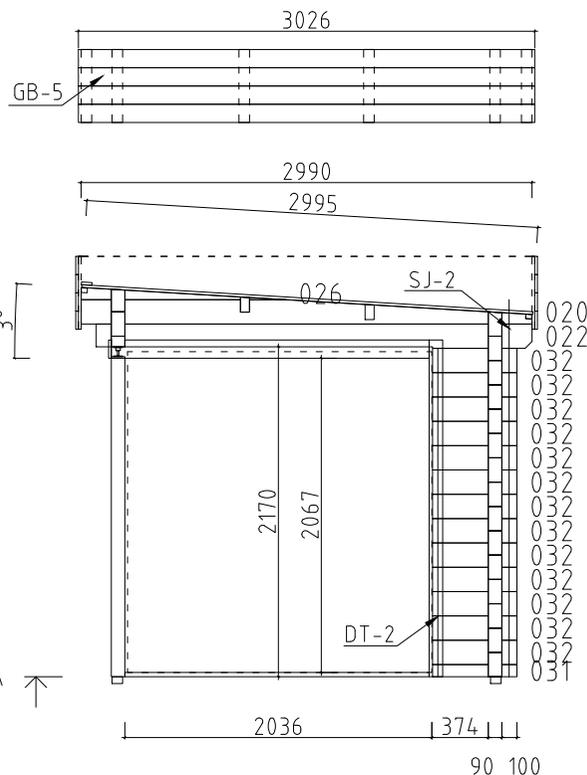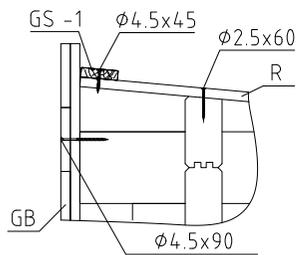








WAND - WALL A ↑

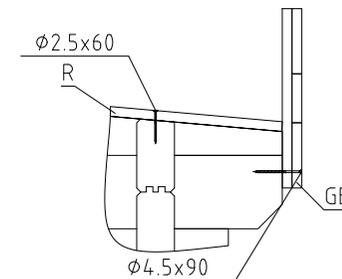



Model	9001761	Seite/Page	8
Zeichnung/Drawing	WAND - WALL A	Maßstab/Scale	1:50
Profil/Profile	90X160	Datum/Date	01.05.2021
Zeichner/Drafter	SRM	File	9001761dwd

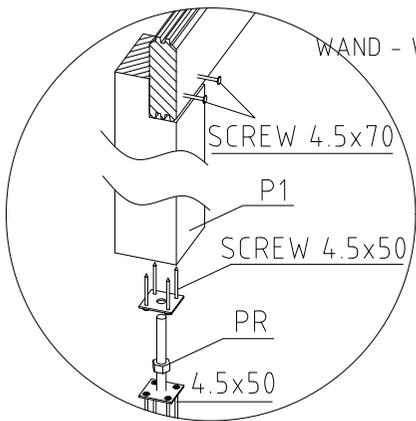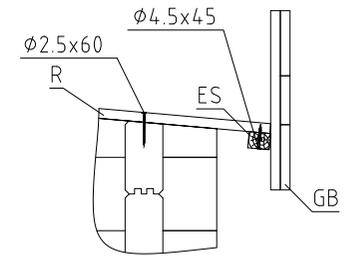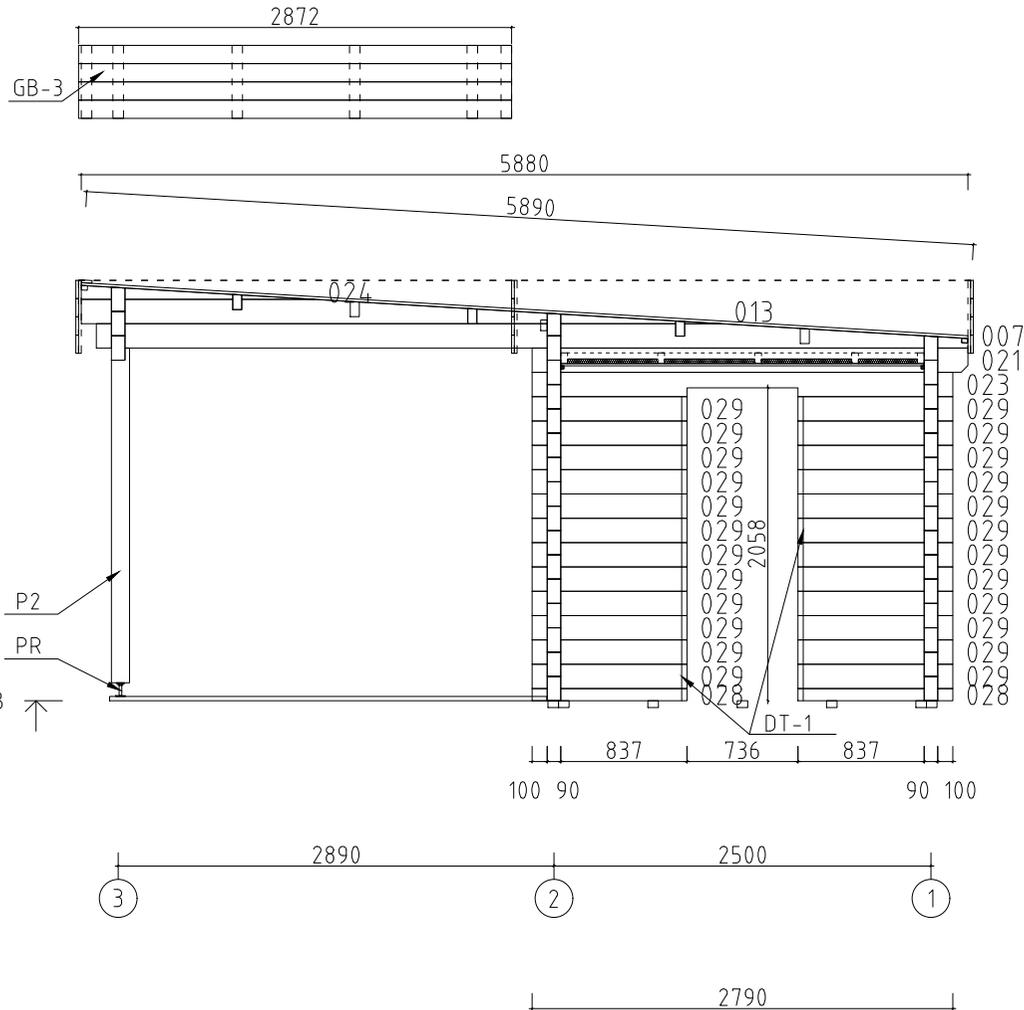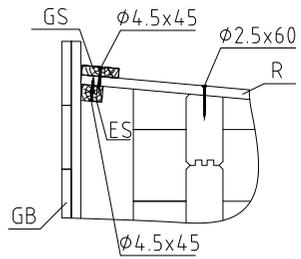

Model	9001761	Seite/Page	9
Zeichnung/Drawing	WAND - WALL B	Maßstab/Scale	1:50
Profil/Profile	90X160	Datum/Date	01.05.2021
Zeichner/Drafter	SRM	File	9001761dwa

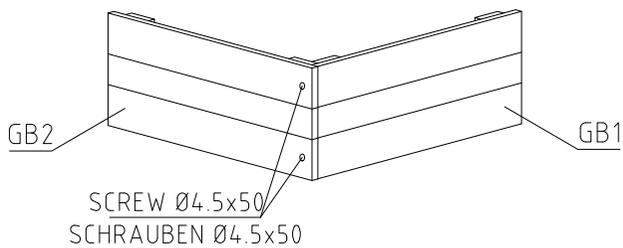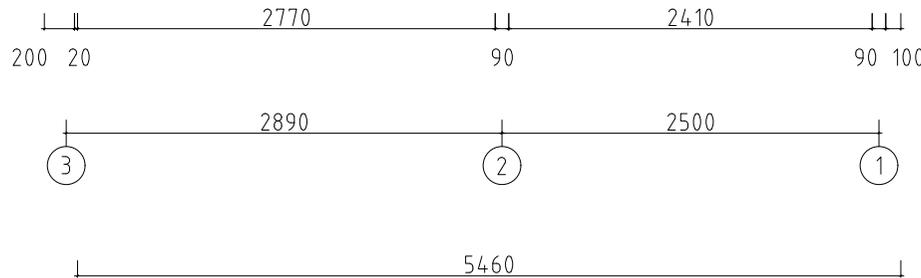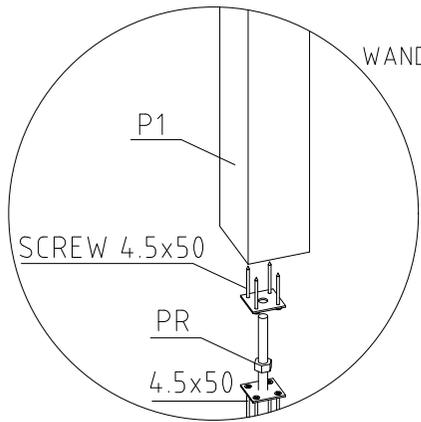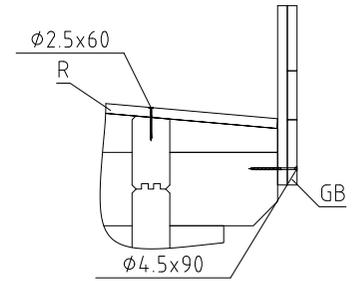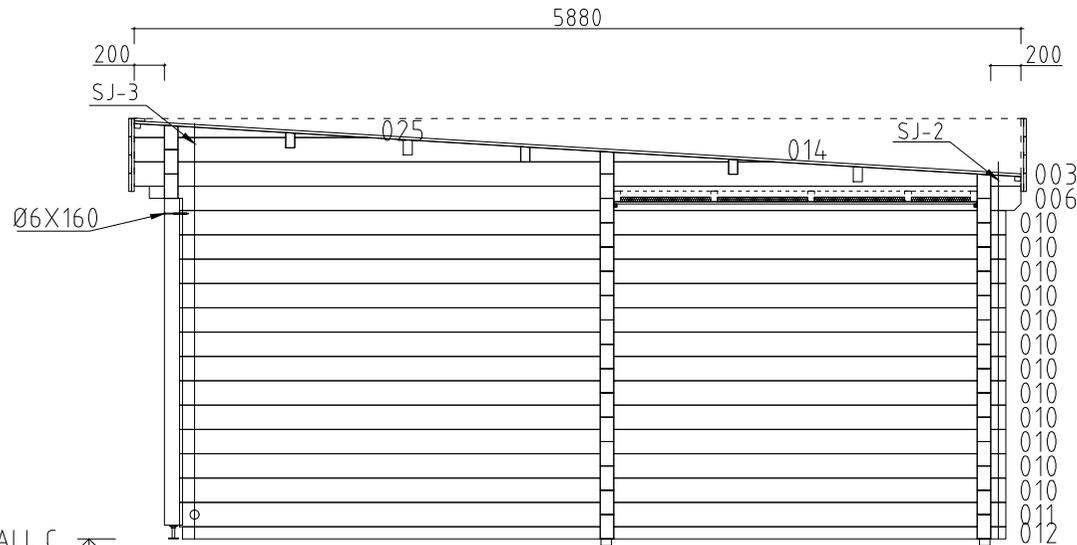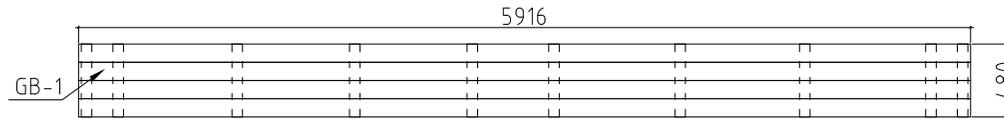
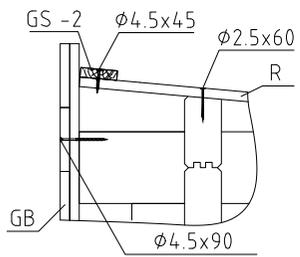


Model	9001761	Seite/Page	10
Zeichnung/Drawing	WAND - WALL C	Maßstab/Scale	1:50
Profil/Profile	90X160	Datum/Date	01.05.2021
Zeichner/Drafter	SRM	File	9001761dwd

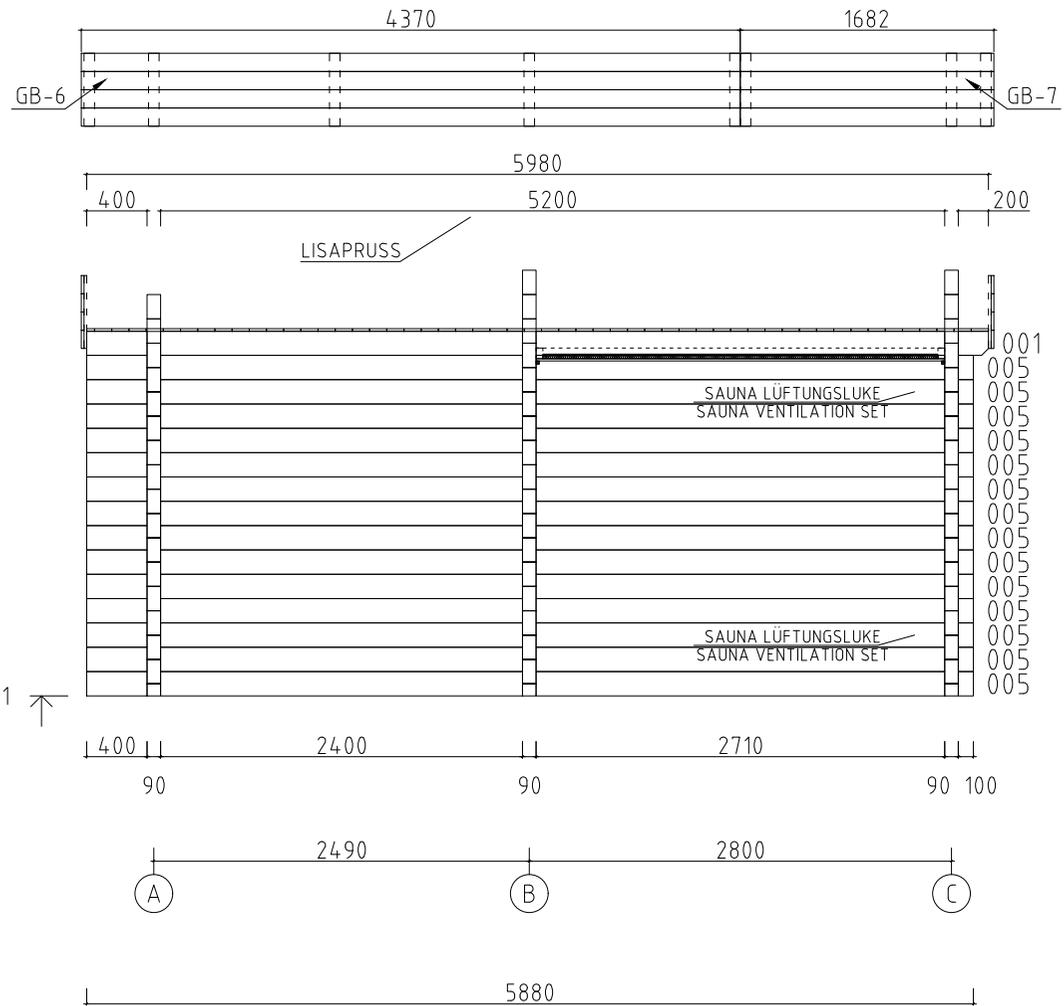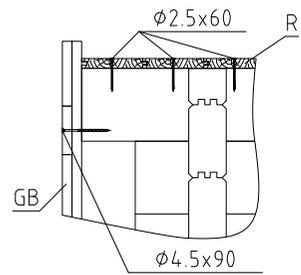





WAND - WALL 1

Model	9001761	Seite/Page	11
Zeichnung/Drawing	WAND - WALL 1	Maßstab/Scale	1:50
Profil/Profile	90X160	Datum/Date	01.05.2021
Zeichner/Drafter	SRM	File	9001761dwd














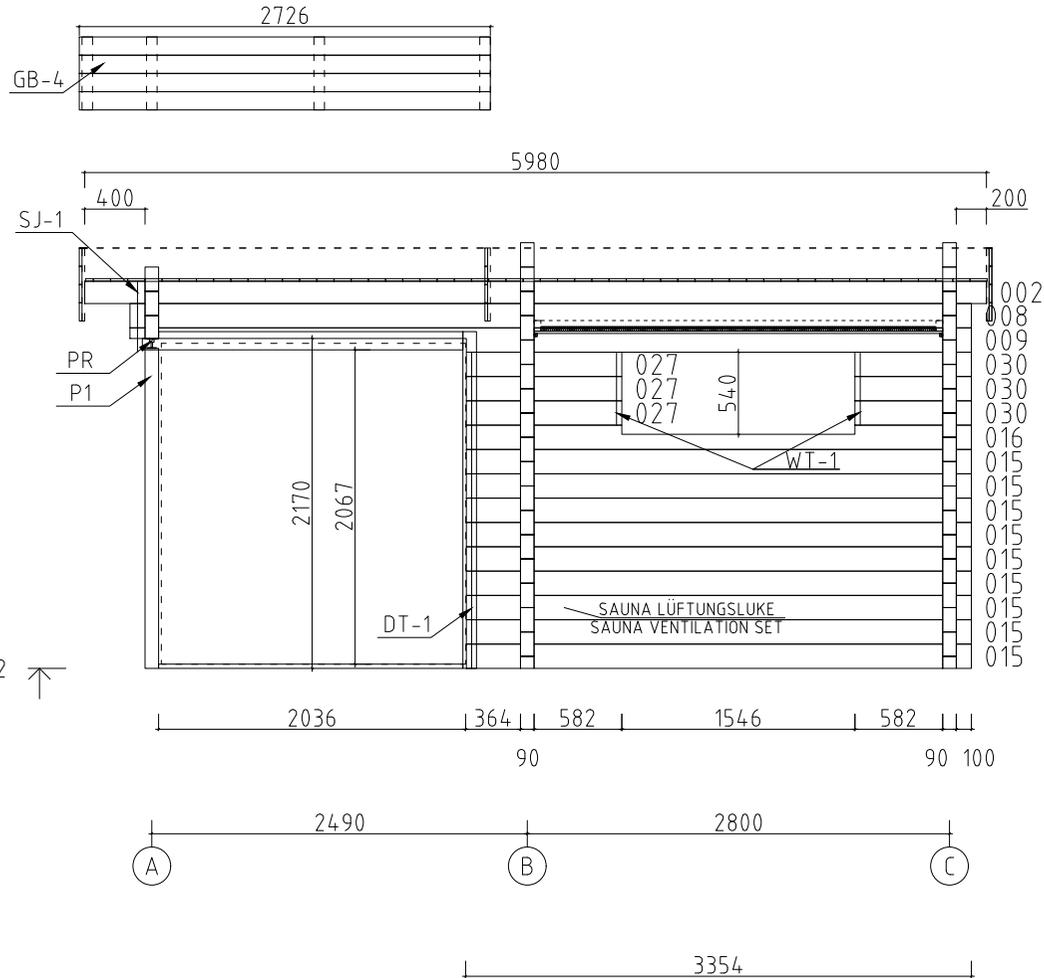
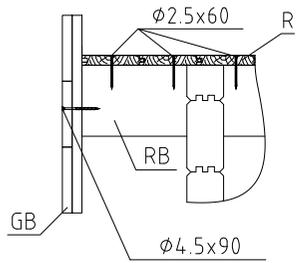







WAND - WALL 2 ↗









Model	9001761	Seite/Page	12
Zeichnung/Drawing	WAND - WALL 2	Maßstab/Scale	1:50
Profil/Profile	90X160	Datum/Date	01.05.2021
Zeichner/Drafter	SRM	File	9001761dwd

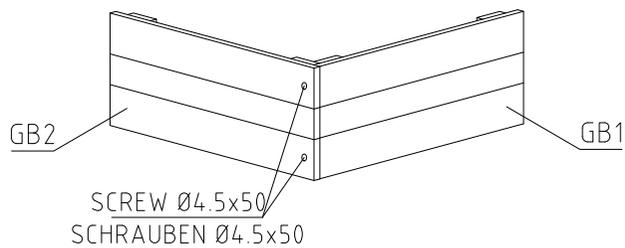
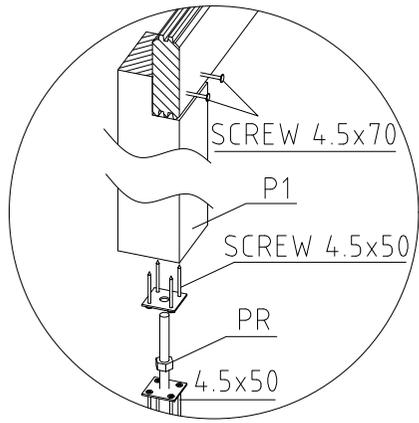
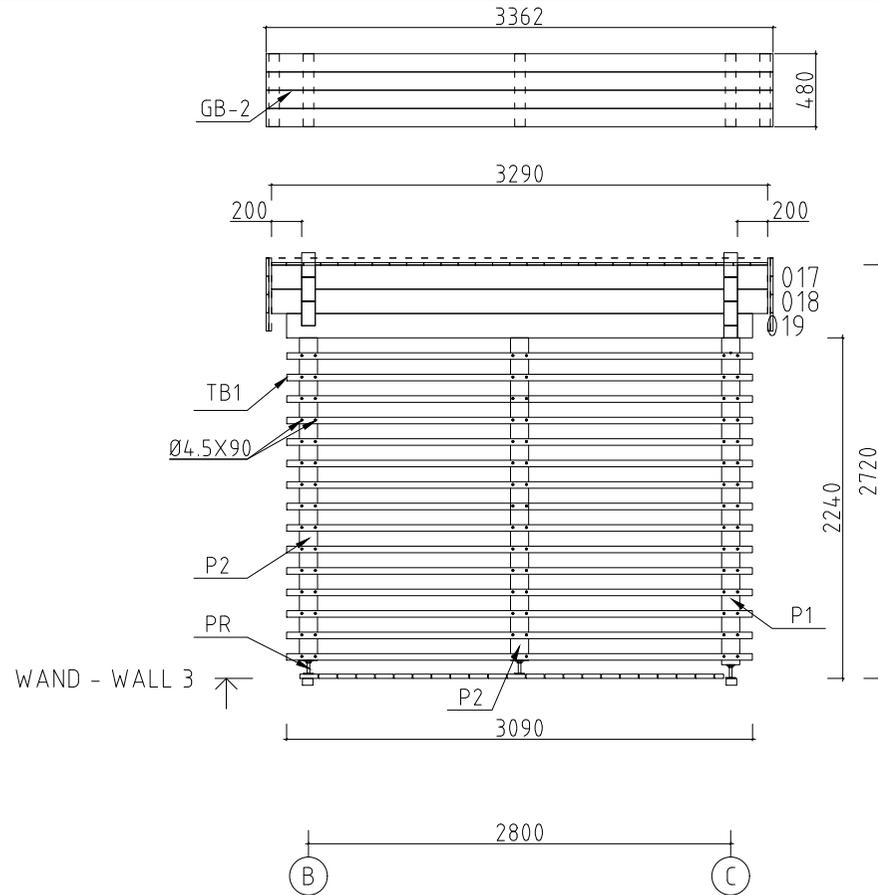
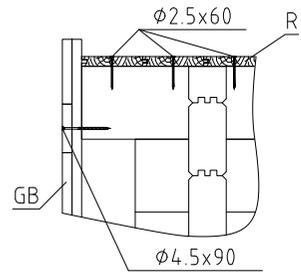






Model	9001761	Seite/Page	13
Zeichnung/Drawing	WAND - WALL 3	Maßstab/Scale	1:50
Profil/Profile	90X160	Datum/Date	01.05.2021
Zeichner/Drafter	SRM	File	9001761dwd

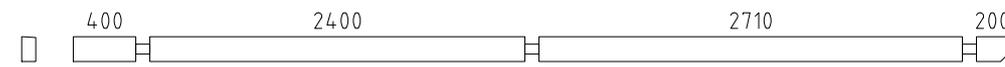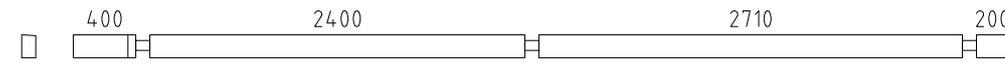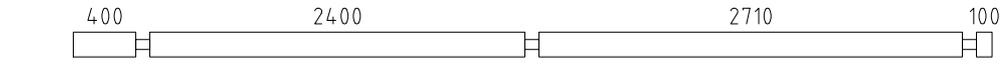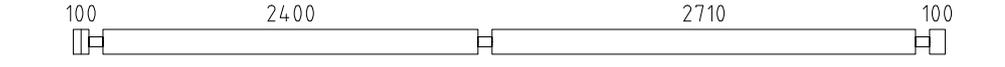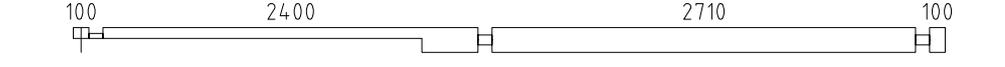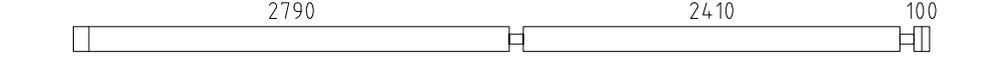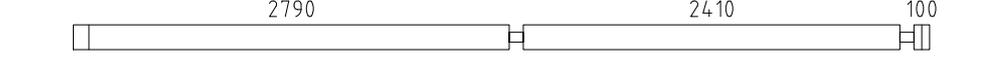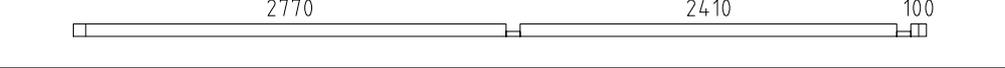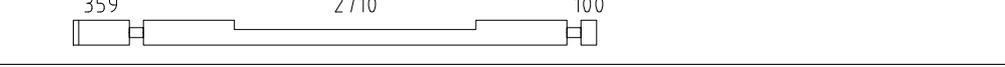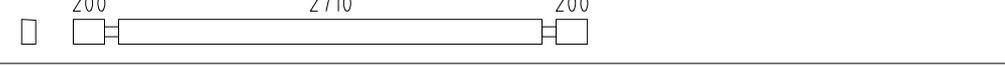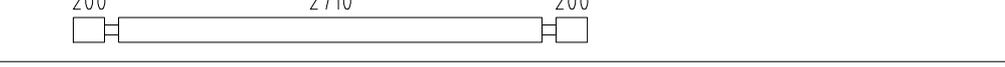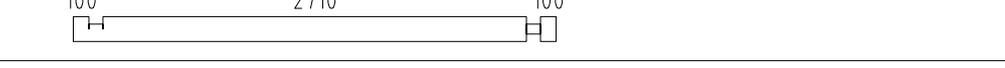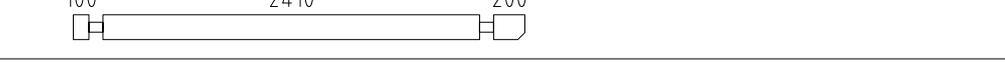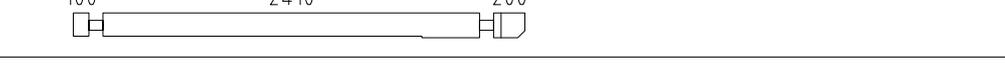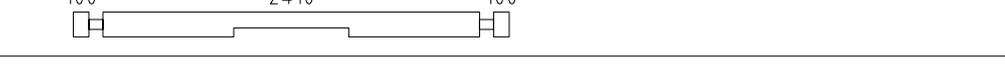Pos	Bestimmung-Specification 9001761	Stck Pcs.	Profil Profile (mm)	Länge Length (mm)	
001		1	90x160	5980	
002		1	90x148	5980	
004	ERZATZBOHLE-SPARE BEAM 	1	90x160	5880	
005		14	90x160	5880	
006		1	90x160	5780	
008		1	90x160	5580	
009		1	90x160	5580	
010		12	90x160	5480	
011		1	90x160	5480	
012		1	90x80	5460	
015		9	90x160	3349	
016		1	90x160	3349	
017		1	90x160	3290	
018		1	90x160	3290	
019		1	90x160	3090	
021		1	90x160	2890	
022		1	90x160	2890	
023		1	90x160	2790	
027		3	90x160	1031	
028		2	90x80	1027	
029		24	90x160	1027	
030		3	90x160	772	
031		1	90x80	559	
Nimi	9001761	Kuupäev	01.05.2021	Leht	14

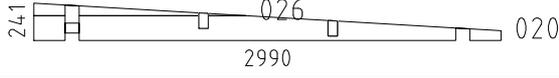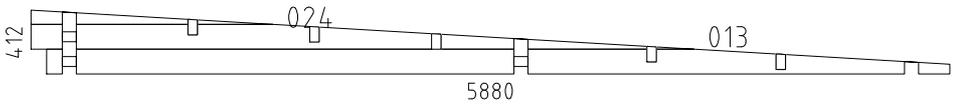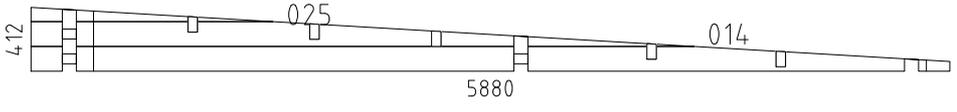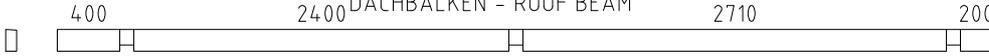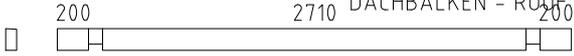Pos	Bestimmung-Specification 9001761	Stck Pcs.	Profil Profile (mm)	Länge Length (mm)
032		13	90x160	559
WA-1		1		
WB-1		1		
WC-1		1		
FBI4	FUNDAMENTHOLZ (IMM) - FOUNDATION BEAM (IMM) 	2	70x45	5370
FBI5	FUNDAMENTHOLZ (IMM) - FOUNDATION BEAM (IMM) 	5	70x45	5230
FBI2	FUNDAMENTHOLZ (IMM) - FOUNDATION BEAM (IMM) 	2	70x45	2890
FBI6	FUNDAMENTHOLZ (IMM) - FOUNDATION BEAM (IMM) 	6	70x45	2740
FBI1	FUNDAMENTHOLZ (IMM) - FOUNDATION BEAM (IMM) 	2	70x45	2440
FBI3	FUNDAMENTHOLZ (IMM) - FOUNDATION BEAM (IMM) 	4	70x45	523
EE1	TRAUFELEMENTESTÜTZEN - EAVES ELEMENT SUPPORT 	5	70x140	200
V1	DECKENRAHMEN - CEILING FRAME 	2	43x70	2800
V2	DECKENRAHMEN - CEILING FRAME 	5	43x70	2624
SWE1	HOLZSCHWELLE (IMM) - THRESHOLD (IMM) (UNTER DER SAUNATÜR - UNDER SAUNA DOOR) 	1	90x28	736
P2	PFOSTEN - POST 	2	120x120	2200
P3	PFOSTEN - POST 	1	120x120	2150
P1	PFOSTEN - POST 	1	90x90	2105
TB1	GUARD-RAIL FOR TERRACE - TERRASSEN-ENGELÄNDER - MAIN COURANTE DE TERRASSE 	15	43x70	3088
RB1	DACHBALKEN - ROOF BEAM 	2	70x140	5980
RB3	DACHBALKEN - ROOF BEAM 	3	70x140	3290
HB	SCHLAGHOLZ - HAMMER BLOCK 90 MM 	2		
Nimi	9001761	Kuupäev	01.05.2021	Leht
				15

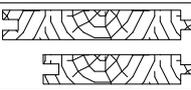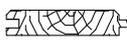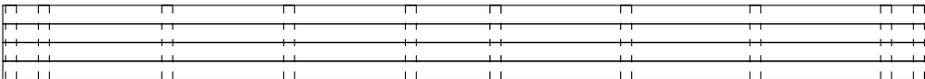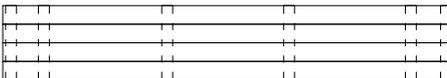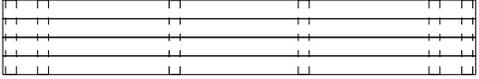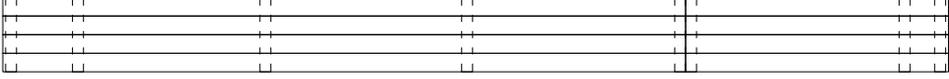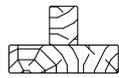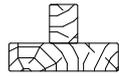Pos	Bestimmung-Specification 9001761		Stck Pcs.	Profil Profile (mm)	Länge Length (mm)
F-1	FUSSBODENBRETTER-FLOOR BOARDS		46+1	114x28	2405
R-1	DACHBRETTER - ROOF BOARDS 88mm or-oder 114mm		29+1 38+1	114x18 88x18	5890
R-2	DACHBRETTER - ROOF BOARDS 88mm or-oder 114mm		24 31	114x18 88x18	2995
T-1	TERRASSENBRETTER (IMM) - TERRACE BOARDS (IMM)		23+1	120x28	2900
CO-1	DECKENBRETTER STP - CEILING BOARDS STP		31+1	88x18	2795
FF-1	FUSSBODENLEISTEN FLOOR STRIPS			18x35	21.0 lfm/rm
ES-1	TRAUFELEISTE - EAVES STRIPS			30x40	12.0 lfm/rm
GS-1	GIEBELDECKLEISTE - GABLE COVER STRIPS		1	18x70	2690
GS-2	GIEBELDECKLEISTE - GABLE COVER STRIPS		1	18x70	3290
GB-1	TRAUFELEMENTE- EAVES ELEMENT ASSEMBLY REQUIRED-MONTAGE ERFORDERLICH		1	54x480	5916
GB-2	TRAUFELEMENTE- EAVES ELEMENT ASSEMBLY REQUIRED-MONTAGE ERFORDERLICH		1	54x480	3362
GB-3	TRAUFELEMENTE- EAVES ELEMENT ASSEMBLY REQUIRED-MONTAGE ERFORDERLICH		1	54x480	2872
GB-4	TRAUFELEMENTE- EAVES ELEMENT ASSEMBLY REQUIRED-MONTAGE ERFORDERLICH		1	54x480	2726
GB-5	TRAUFELEMENTE- EAVES ELEMENT ASSEMBLY REQUIRED-MONTAGE ERFORDERLICH		1	54x480	3026
GB-6 GB-7	TRAUFELEMENTE- EAVES ELEMENT ASSEMBLY REQUIRED-MONTAGE ERFORDERLICH		1 1	54x480 54x480	4370 1682
WT-1	FIXIRUNGSLEISTE FÜR FENSTER - FIXING FILLET FOR WINDOW		2	43x90	430
DT-1	FIXIRUNGSLEISTE FÜR TÜR - FIXING FILLET FOR DOOR		2	43x90	1920

    Pos	Bestimmung-Specification 9001761	Stck Pcs.	Profil Profile (mm)	Länge Length (mm)
SJ-1	GEWINDESTANGE M10 - TREADED ROD M10 	1		400
SJ-2	GEWINDESTANGE M10 - TREADED ROD M10 	2		2420
SJ-3	GEWINDESTANGE M10 - TREADED ROD M10 	1		2575
HS	SCHRAUBEN FÜR TÜRRAHMEN - SCREWS FOR DOOR JAMB PSV 	10	Ø3.5X35	
HS	SCHRAUBEN FÜR MONTAGEBRETTER - SCREWS FOR MOUNTING BOARD EBP 	504	Ø3.5X35	
HS	SCHRAUBEN FÜR RAHMEN VERTIKAL - SCREWS FOR FRAME STILES RK 	10	Ø3.5X50	
HS	SCHRAUBEN FÜR TÜRRAHMEN - SCREWS FOR DOOR JAMB PSV,PVV,PSH,PVH 	30	Ø3.5X50	
HS	SCHRAUBEN FÜR FIXIRUNGSLEISTE FÜR TÜR - SCREWS FIXING FILLET FOR DOOR TL 	10	Ø4.0X40	
HS	SCHRAUBEN FÜR TRAUFELEISTE - SCREWS FOR EAVES STRIPS ES 	30	Ø4.5X45	
HS	SCHRAUBEN FÜR GIEBELDECKLEISTEN - SCREWS FOR GABLE COVER STRIPS GS 	12	Ø4.5X45	
HS	SCHRAUBEN FÜR HOLZSCHWELLE (IMM) - SCREWS FOR THRESHOLD (IMM) SWE 	4	Ø4.5X50	
HS	SCHRAUBEN FÜR TRAUFELEMENTE - SCREWS FOR EAVES ELEMENT GB 	8	Ø4.5X50	
HS	SCHRAUBEN FÜR REGULIERUNGSSCHRAUBE FÜR PFOSTEN - SCREWS FOR POST... PR 	28	Ø4.5X50	
HS	SCHRAUBEN FÜR DECKENISOLIERUNGSRAHMEN - SCREWS FOR CEILING INSULATION FRAME V 	26	Ø4.5X70	
HS	SCHRAUBEN FÜR PFOSTEN - SCREWS FOR POST P 	4	Ø4.5X70	
HS	SCHRAUBEN FÜR SICHTSCHUTZZAUN - SCREWS FOR LATTICE TB 	90	Ø4.5X90	
HS	SCHRAUBEN FÜR TRAUFELEMENTE - SCREWS FOR EAVES ELEMENT GB 	54	Ø4.5X90	
HS	SCHRAUBEN FÜR 1. BOHLENREIHE - SCREWS FOR 1. WALL BEAM 	14	Ø5.0X120	
HS	SCHRAUBEN FÜR FUNDAMENTHOLZ (IMM) - SCREWS FOR FOUNDATION BEAM (IMM) FB 	84	Ø5.0X120	
HS	SCHRAUBEN FÜR BLENDESTÜTZEN - SCREWS FOR PARAPET SUPPORT ES 	10	Ø5.0X120	
HS	SCHRAUBEN FÜR WINKELHALTERUNGEN - SCREWS FOR ANGLE BRACKET WI 	24	Ø5X40	
HS	SCHRAUBEN FÜR PFOSTEN - SCREWS FOR POST P 	1	Ø6X160	
HS	SCHRAUBEN FÜR DACHBALKEN - SCREWS FOR ROOF BEAM RB 	12	Ø6X160	
Nimi	9001761	Kuupäev	01.05.2021	Leht
				17

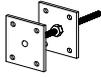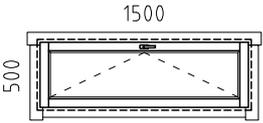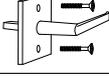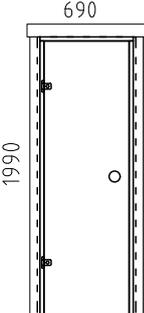Pos	Bestimmung-Specification 9001761		Stck Pcs.	Profil Profile (mm)	Länge Length (mm)
HS	SCHRAUBEN FÜR ALU TÜR - SCREWS FOR ALU DOOR		20	Ø3.5X35	
NF	NÄGEL FÜR DECKENBRETTER - NAILS FOR CEILING BOARDS CO		310	Ø1.4X40	
NF	NÄGEL FÜR DACHBRETTER - NAILS FOR ROOF BOARDS R		656	Ø2.5X60	
NF	NÄGEL FÜR FUSSBODENBRETTER - NAILS FOR FLOOR BOARDS F		460	Ø2.5X60	
NF	NÄGEL FÜR TERRASSENBRETTER (IMM) - NAILS FOR TERRACE BOARDS (IMM) T		276	Ø2.5X60	
NF	NÄGEL FÜR FUSSBODENLEISTE - NAILS FOR FLOOR STRIPS FF1		40	Ø2X40	
PR	REGULIERUNGSSCHRAUBE FÜR PFOSTEN - POST HEIGHT ADJUSTMENT		4		
WI	WINKELHALTERUNGEN - ANGLE BRACKET		6	40x40	
	FENSTER - WINDOW, ORT 1H 		1	1500X50	
AMV	FENSTERGRIFF - WINDOW HANDLE FITTINGS		1		
	TÜR - DOOR, SAUNA DIN LINKS/LEFT HANDED 		1	690x1990 (700x2000)	
Nimi	9001761	Kuupäev	01.05.2021	Leht	18

Pos	Bestimmung-Specification 9001761	Stck Pcs.	Profil Profile (mm)	Länge Length (mm)
	TÜR - DOOR, ALU	1	2000x2067	

Top view of the door frame with dimensions 2000 and 2067. Section lines A-A and B-B are shown.










Section A-A showing components: DT-2, PVV1, PSV1, RK1, P.

Section B-B showing components: PSH1, PVH1, RY1, ALU Profile, RA1, FBI, F.

RA1	EXTRA FUNDAMENTHOLZ (IMM) - EXTRA FLOOR JOIST (IMM)		1	28x90	2036
RY1	RAHMEN OBEN- TOP RAIL		1	43x90	2000
RK1	RAHMEN VERTIKAL - FRAME STILES		2	18x90	2110
PVH1	ZARGE HORIZONTAL - HORIZONTAL SLATS		1	120x18	2108
PVV1	ZARGE VERTIKAL - VERTICAL SLATS		1	90x18	2215
PSH1	ZARGE HORIZONTAL - HORIZONTAL SLATS		1	90x18	2118
PSV1	ZARGE VERTIKAL - VERTICAL SLATS		1	90x18	2090
DT-2	FIXIRUNGSLEISTE FÜR TÜR - FIXING FILLET FOR DOOR		1	18x25	2110



Pos	Bestimmung-Specification 9001761	Stck Pcs.	Profil Profile (mm)	Länge Length (mm)
	TÜR - DOOR, ALU	1	2000x2067	

RA1	EXTRA FUNDAMENTHOLZ (IMM) - EXTRA FLOOR JOIST (IMM)		1	28x90	2036
RY1	RAHMEN OBEN- TOP RAIL		1	43x90	2000
RK1	RAHMEN VERTIKAL - FRAME STILES		2	18x90	2110
PVH2	ZARGE HORIZONTAL - HORIZONTAL SLATS		1	120x18	2126
PVV1	ZARGE VERTIKAL - VERTICAL SLATS		1	90x18	2215
PSH2	ZARGE HORIZONTAL - HORIZONTAL SLATS		1	90x18	2100
PSV1	ZARGE VERTIKAL - VERTICAL SLATS		1	90x18	2090
DT-1	FIXIRUNGSLEISTE FÜR TÜR - FIXING FILLET FOR DOOR		1	18x25	2030
!	SAUNAMODULE WERDEN ZUSAMMEN GELIEFERT THE SAUNA PLATFORM MODULES ARE DELIVERED TOGETHER WITH THE INSTALLATION MATERIAL				
✂	BITTE SELBER ANPASSEN (FALLS NÖTIG)! - CUT INTO LENGTH ON SITE (IF NEEDED)!				
Nimi	9001761	Kuupäev	01.05.2021	Leht	20

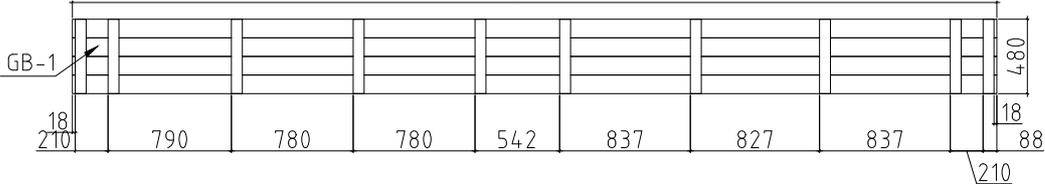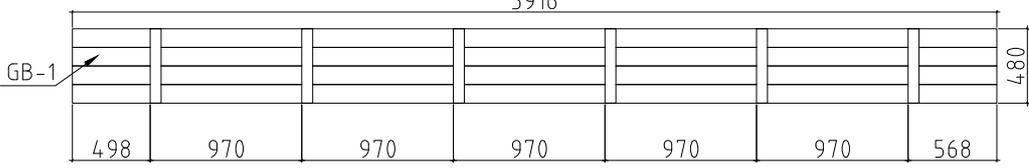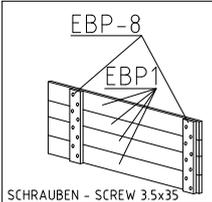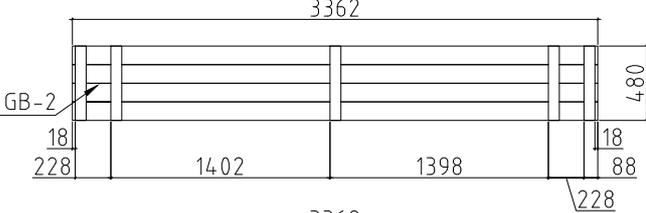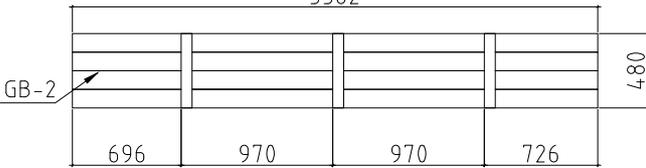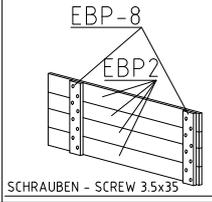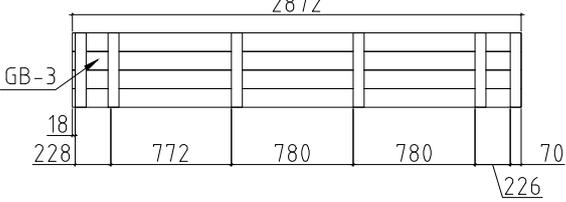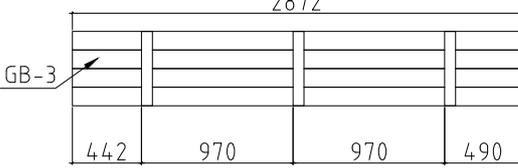
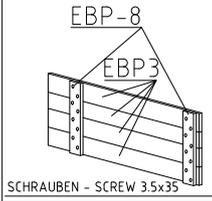
Pos	MONTAGEANLEITUNGEN - ASSEMBLY INSTRUCTIONS		Stck Pcs.	Profil Profile (mm)	Länge Length (mm)
EBP-1	TRAUFELEMENTEBRETTER - EAVES ELEMENTBOARDS		4	18x120	5916
EBP-2	TRAUFELEMENTEBRETTER - EAVES ELEMENTBOARDS		4	18x120	3362
EBP-3	TRAUFELEMENTEBRETTER - EAVES ELEMENTBOARDS		4	18x120	2872
EBP-8	MONTAGEBRETTER - MOUNTING BOARD		33	70x18	480
GB-1	TRAUFELEMENTE- EAVES ELEMENT	ASSEMBLY REQUIRED-MONTAGE ERFORDERLICH	1	54x480	5916
					
					
					
				SCHRAUBEN - SCREW 3.5x35	
GB-2	TRAUFELEMENTE- EAVES ELEMENT	ASSEMBLY REQUIRED-MONTAGE ERFORDERLICH	1	54x480	3362
					
					
					
				SCHRAUBEN - SCREW 3.5x35	
GB-3	TRAUFELEMENTE- EAVES ELEMENT	ASSEMBLY REQUIRED-MONTAGE ERFORDERLICH	1	54x480	2872
					
					
					
				SCHRAUBEN - SCREW 3.5x35	
Nimi	9001761	Kuupäev	01.05.2021	Leht	21

Pos	MONTAGEANLEITUNGEN - ASSEMBLY INSTRUCTIONS		Stck Pcs.	Profil Profile (mm)	Länge Length (mm)
EBP-4	TRAUFELEMENTEBRETTER - EAVES ELEMENTBOARDS		4	18x120	2726
EBP-5	TRAUFELEMENTEBRETTER - EAVES ELEMENTBOARDS		4	18x120	3026
EBP-6	TRAUFELEMENTEBRETTER - EAVES ELEMENTBOARDS		4	18x120	4370
EBP-7	TRAUFELEMENTEBRETTER - EAVES ELEMENTBOARDS		4	18x120	1682
EBP-8	MONTAGEBRETTER - MOUNTING BOARD		30	70x18	480

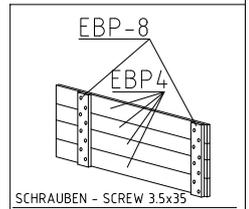
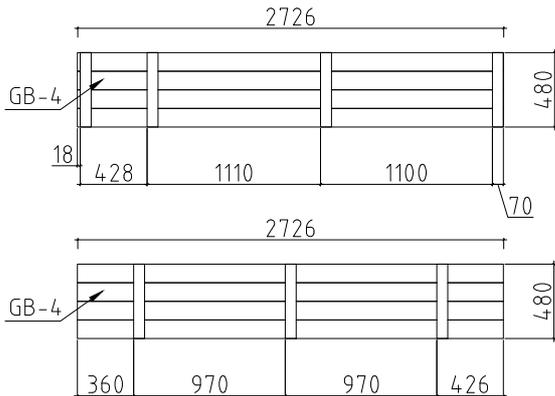
GB-4 TRAUFELEMENTE- EAVES ELEMENT ASSEMBLY REQUIRED-MONTAGE ERFORDERLICH 1 54x480 2726



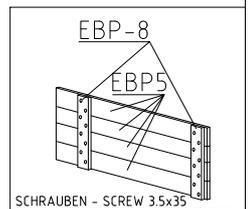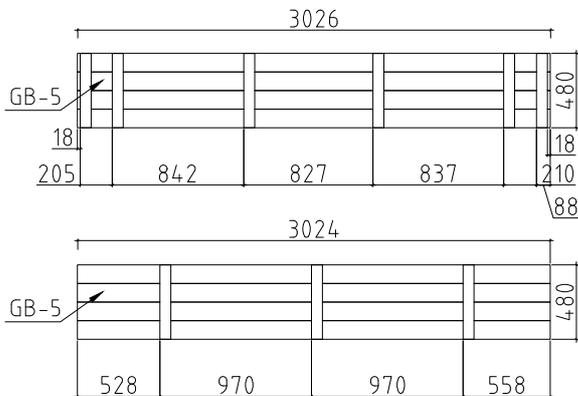GB-5 TRAUFELEMENTE- EAVES ELEMENT ASSEMBLY REQUIRED-MONTAGE ERFORDERLICH 1 54x480 3026



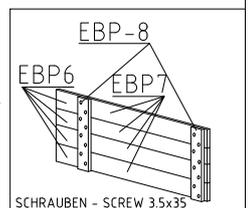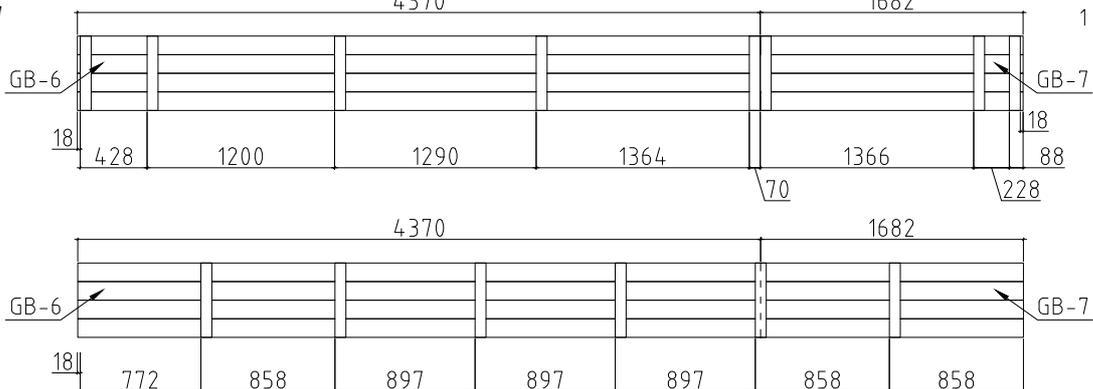GB-6 TRAUFELEMENTE- EAVES ELEMENT ASSEMBLY REQUIRED-MONTAGE ERFORDERLICH 1 54x480 4370
 GB-7 4370 1682 1 54x480 1682



RÜCKLEHNE (ERLE) -
BACKREST (ALDER)

6 x Ø4.5x70

SCHLOSSSCHRAUBEN
WOOD BOLTS

RÜCKLEHNE (ERLE) -
BACKREST (ALDER)

6 x Ø4.5x70

SA-7-1

3 x Ø 5x90

SAUNABANK (ERLE) -
SAUNA BENCH (ALDER)

SA-3

6 x Ø3.5x35

SA-7-1

3 x Ø 5x90

SA-8-2

2 x Ø4.5x70

SWE

4 x Ø4.5x50

SAUNABANK
SAUNA BENCH

SA-8-1

2 x Ø4.5x70

SA-7-2

5 x Ø 5x90

EINSETZEN DER SAUNABÄNKE
INSTALLATION OF SAUNA BENCH