




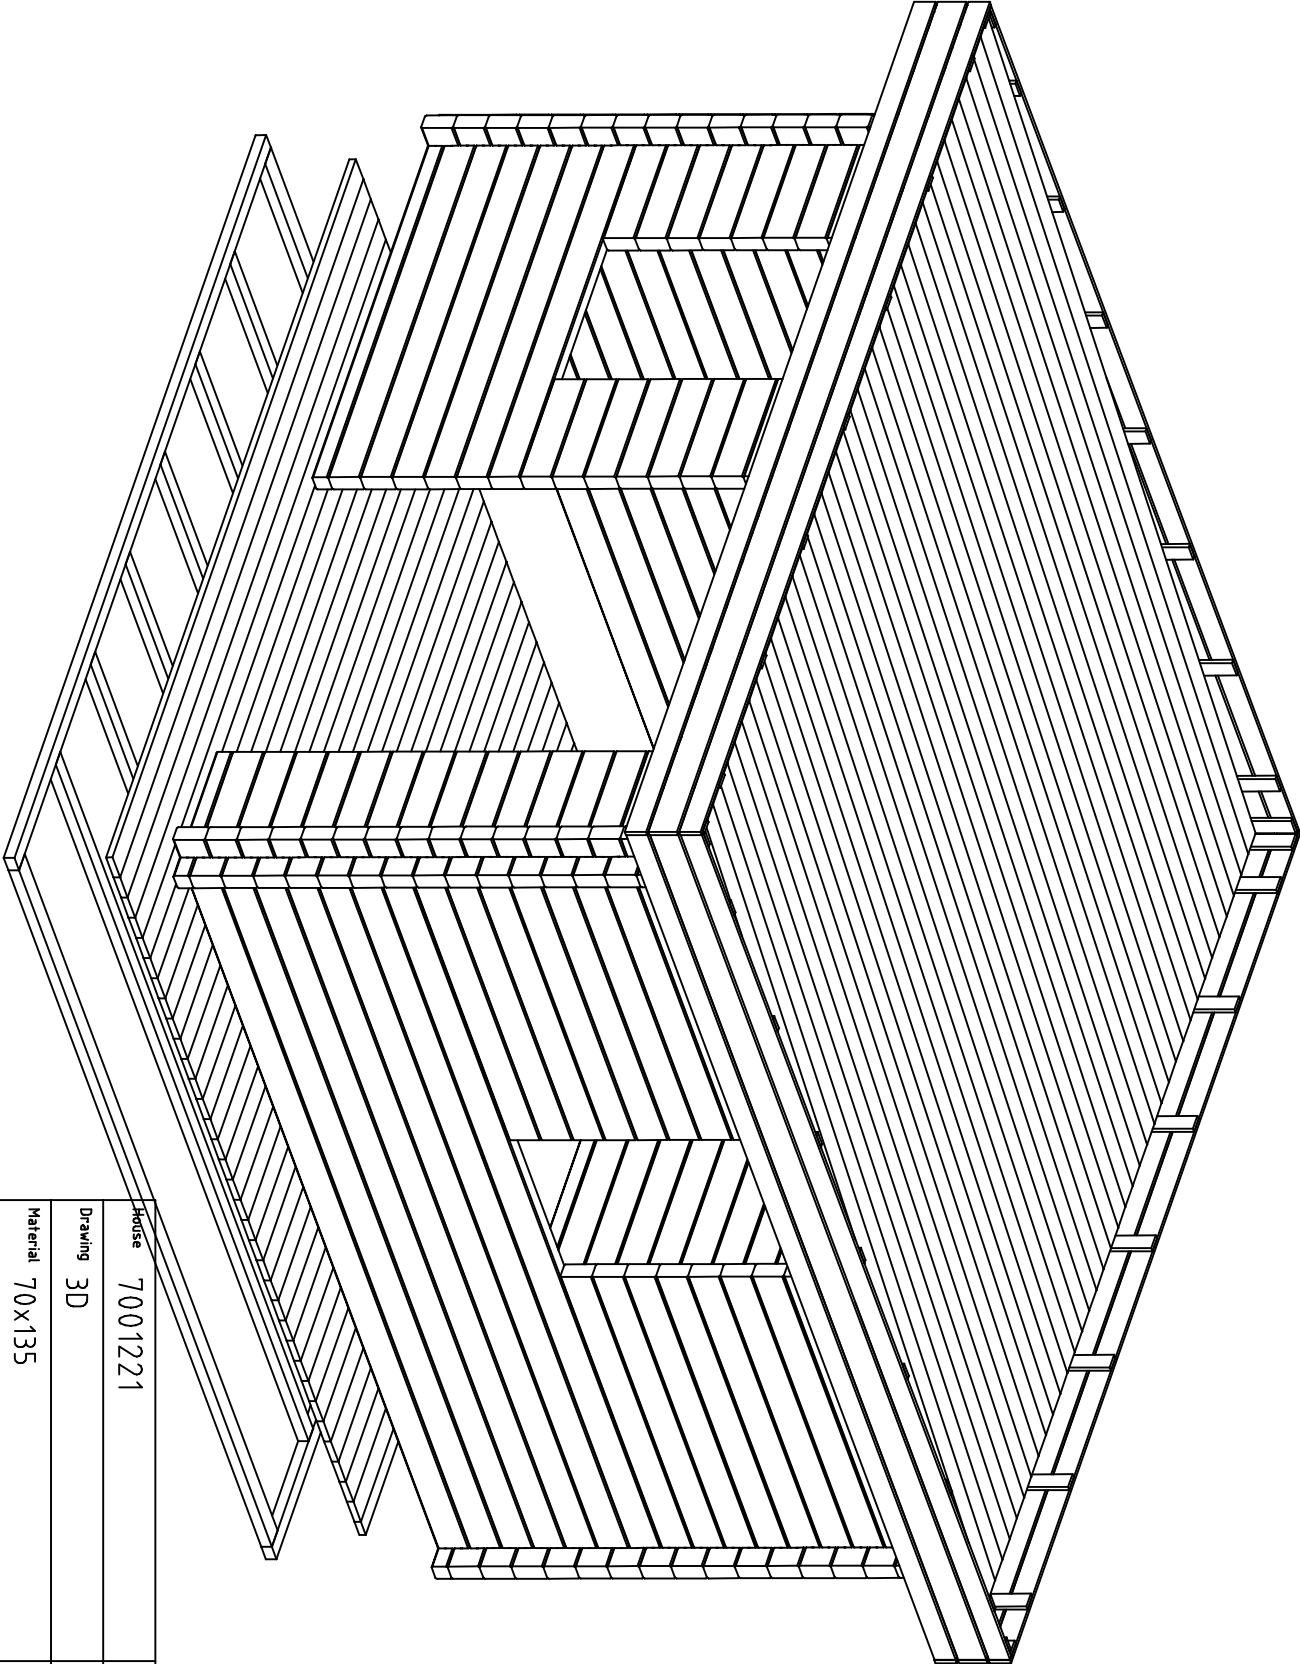


Model	7001221	Sheet	1
Drawing	3D	Scale	
Material	70x135	Date	24.05.2021
Drawer	RP	File 7001221 3D.dwg	

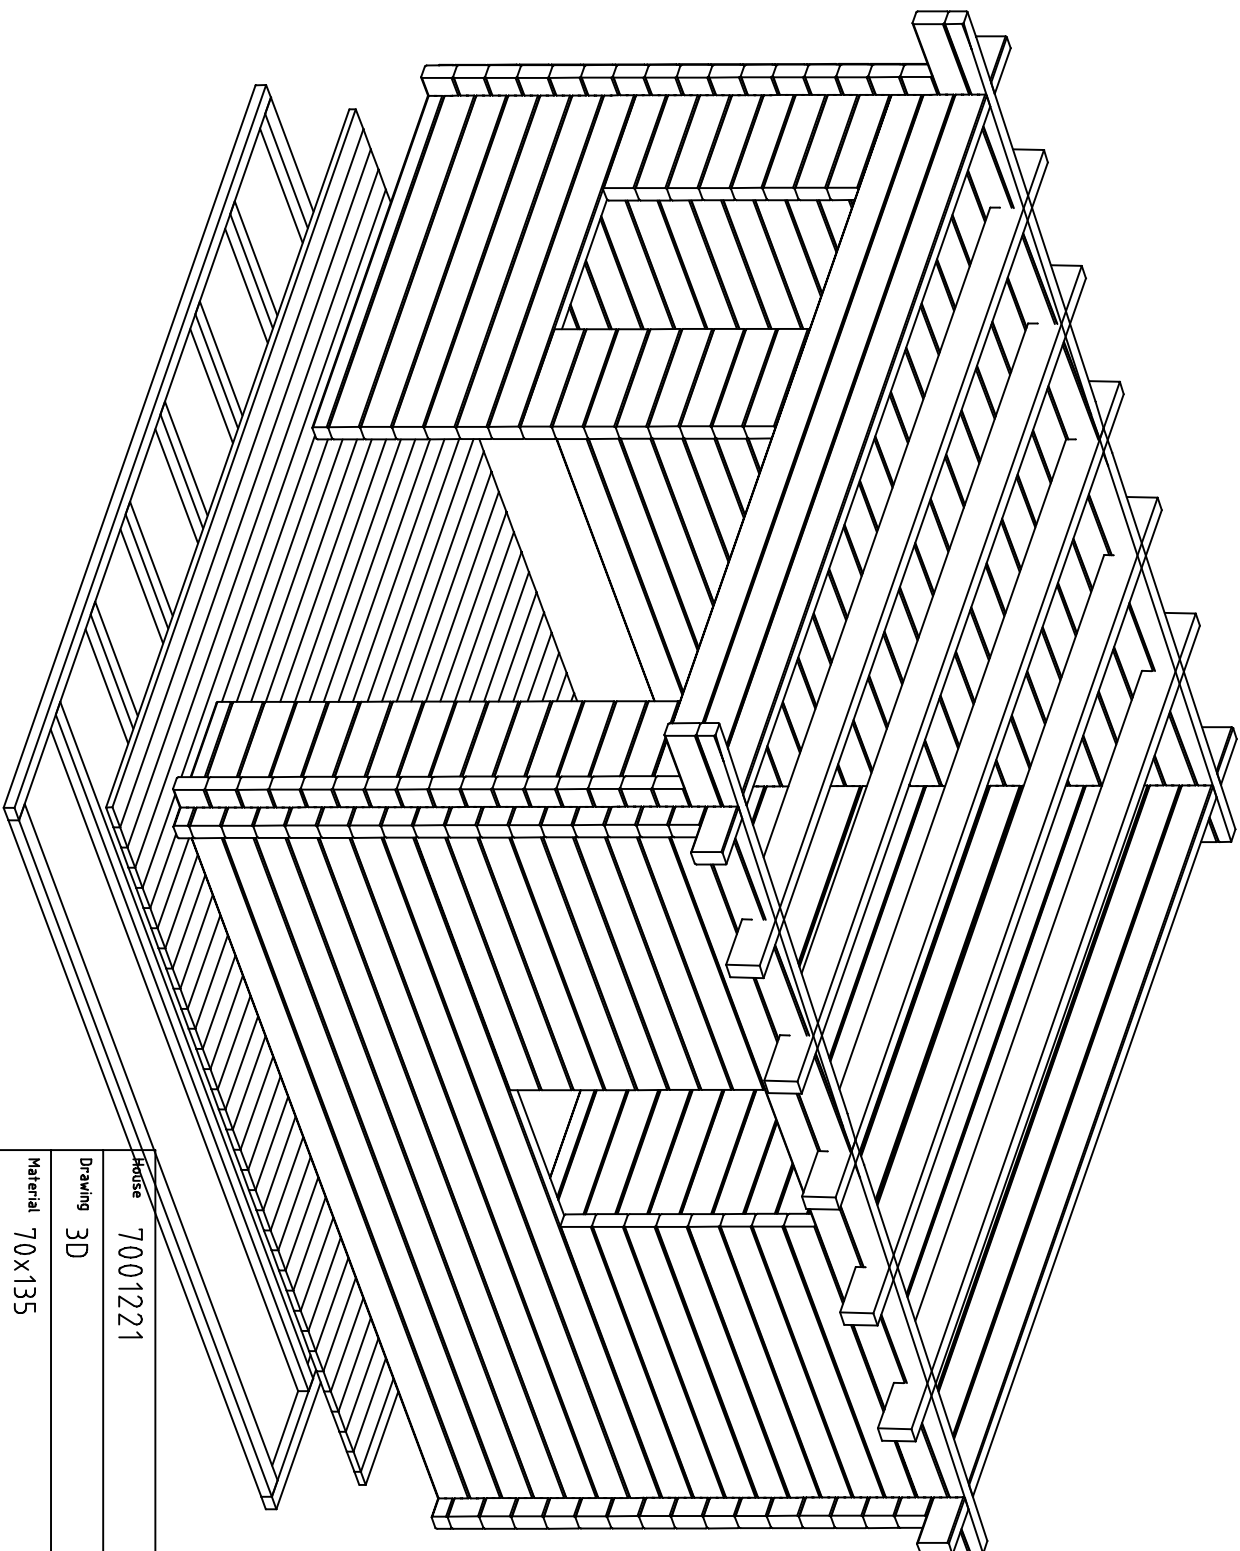





House 7001221		Sheet 2
Drawing 3D		Scale
Material 70x135		Date 24.05.2021
Drawer RP	File 7001221 3D.dwg	

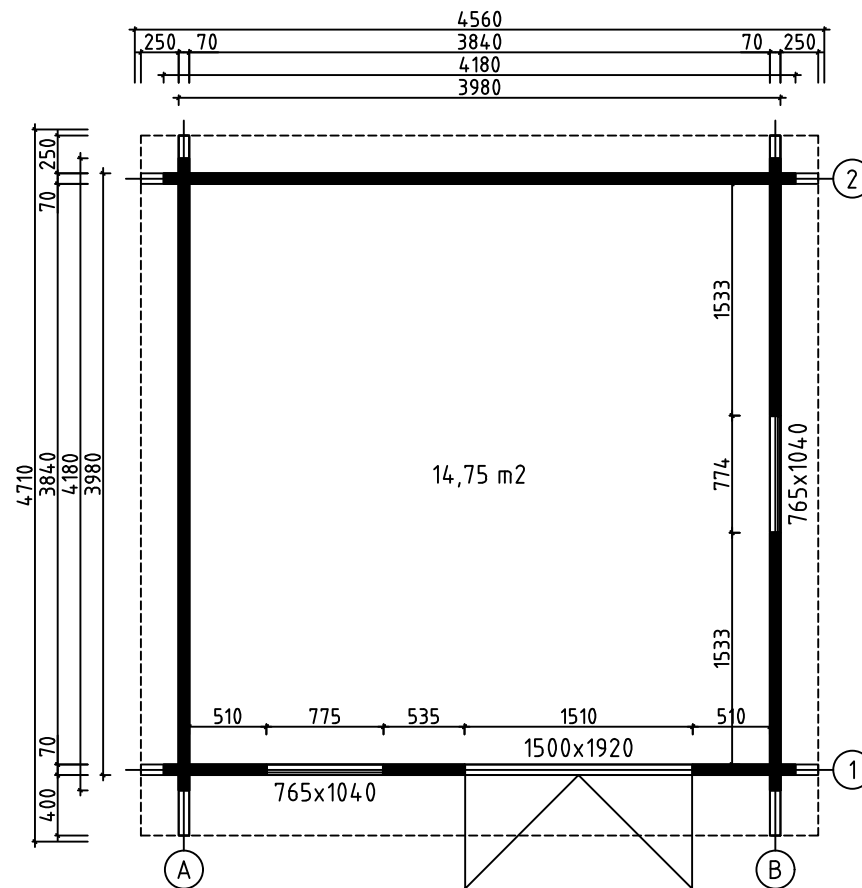




House	7001221	Sheet	3
Drawing	GROUNDPLAN	Scale	1:50
Material	70x135	Date	24.05.2021
Drawer	RP	File	7001221.dwg

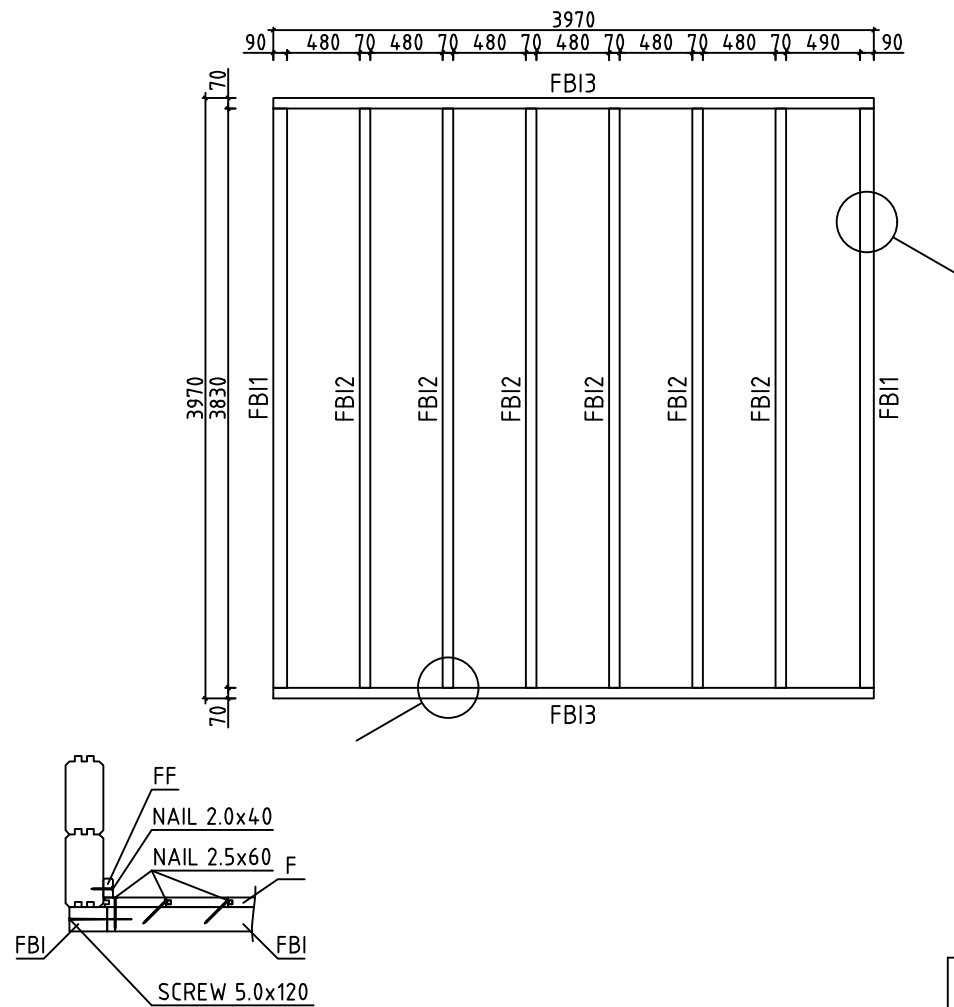



House	7001221	Sheet	4
Drawing	FLOORBEAMS	Scale	1:50
Material	90x45, 70x45	Date	24.05.2021
Drawer	RP	File	7001221.dwg

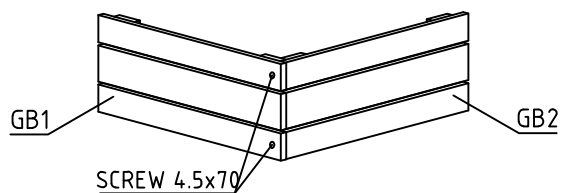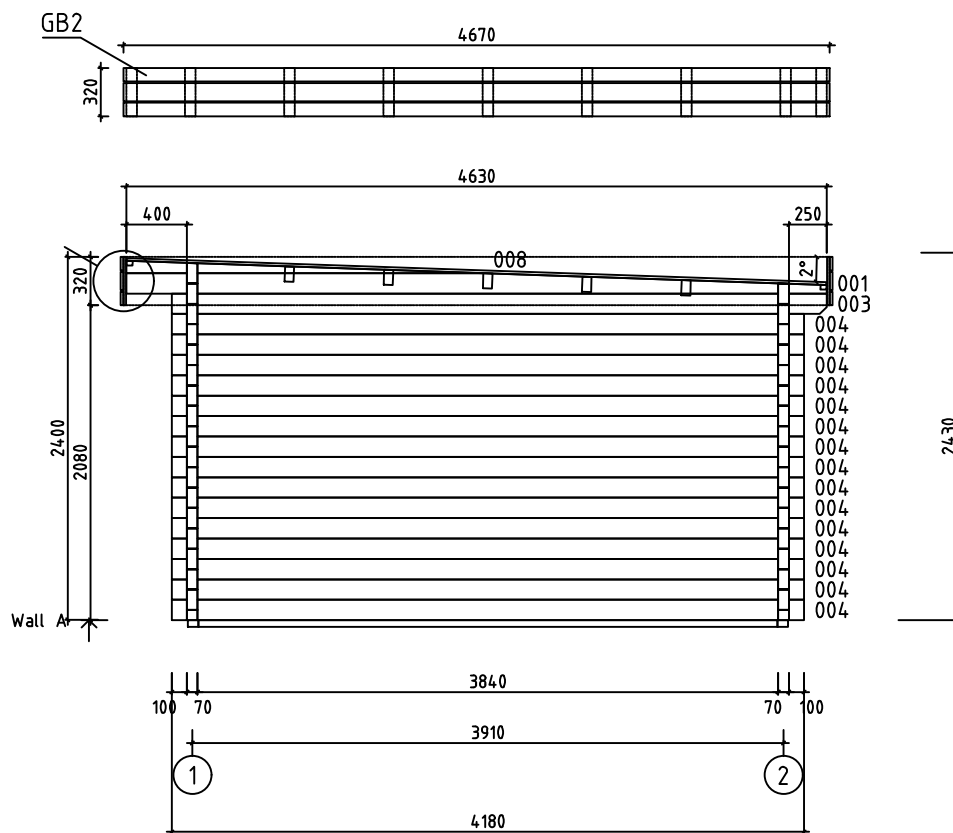
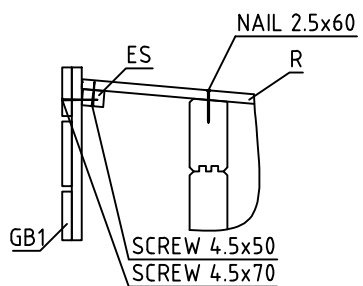
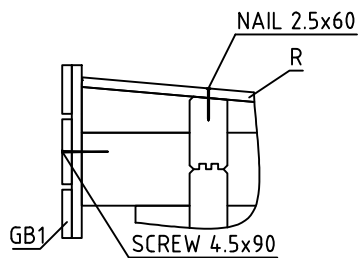


House	7001221	Sheet	5
Drawing	WALL A	Scale	1:50
Material	70x135	Date	24.05.2021
Drawer	RP	File	7001221.dwg













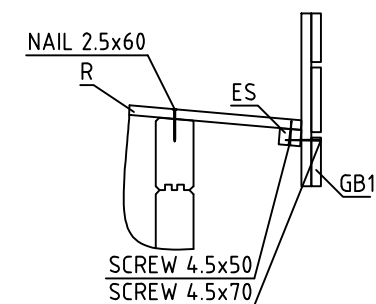
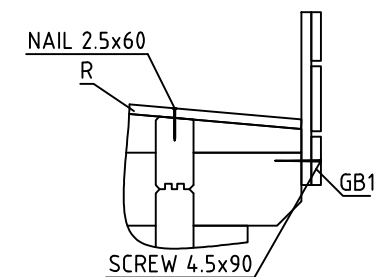
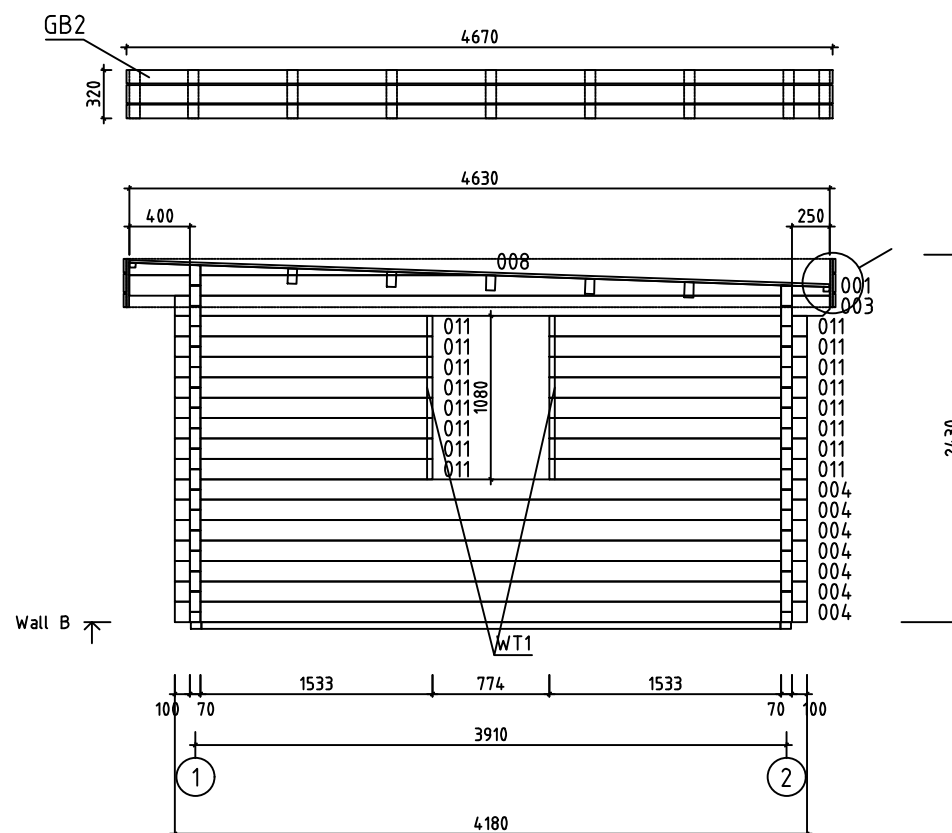





House	7001221	Sheet	6
Drawing	WALL B	Scale	1:50
Material	70x135	Date	24.05.2021
Drawer	RP	File	7001221.dwg

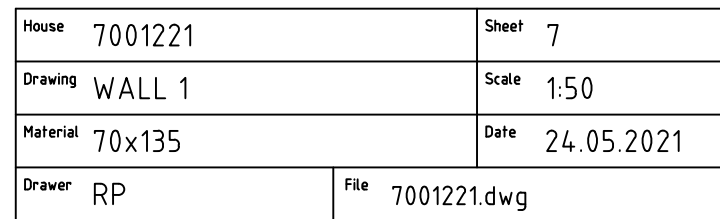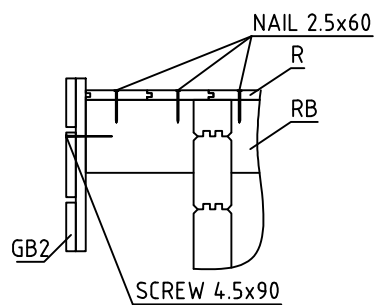

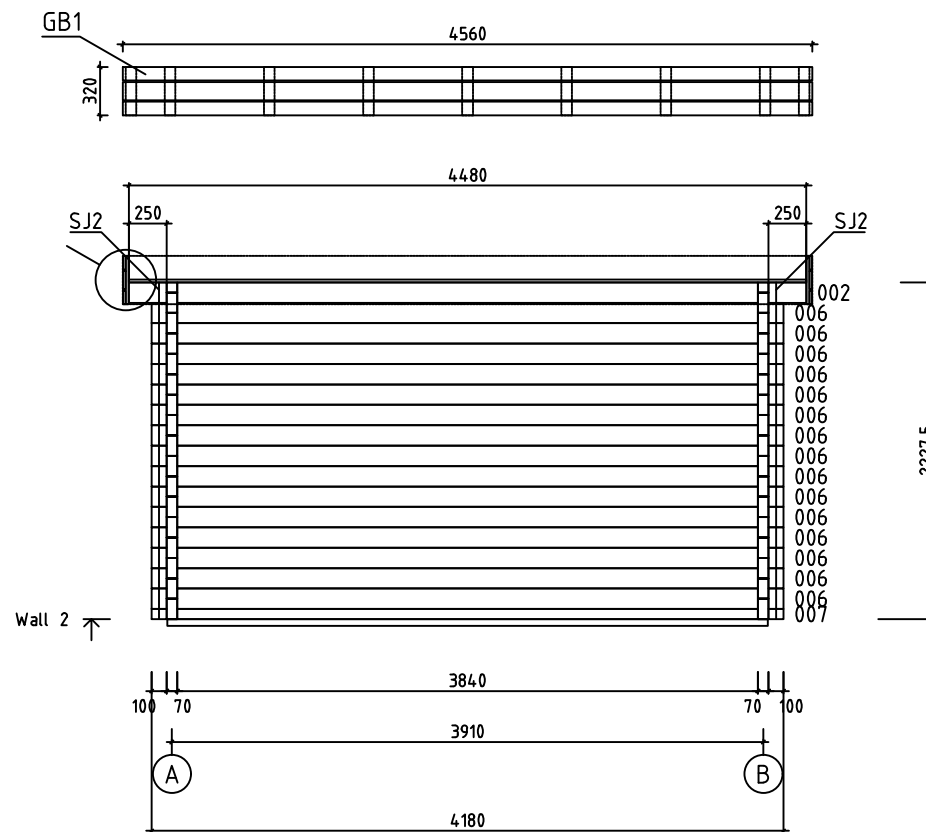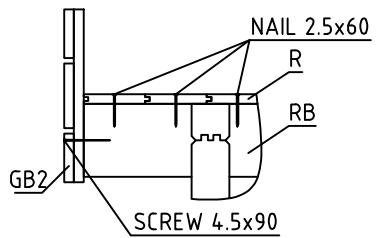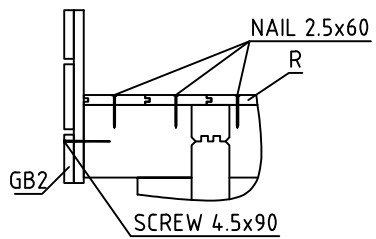

House	7001221	Sheet	8
Drawing	WALL 2	Scale	1:50
Material	70x135	Date	24.05.2021
Drawer	RP	File	7001221.dwg

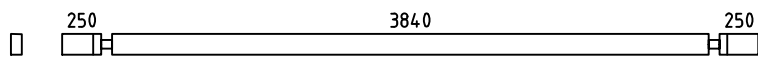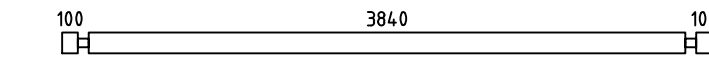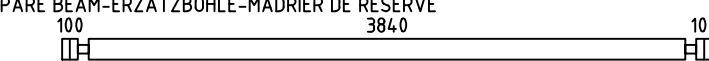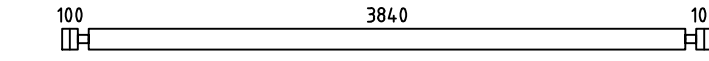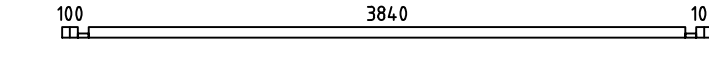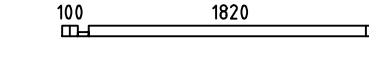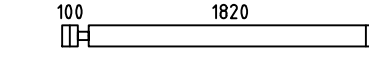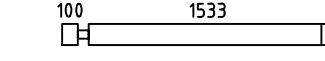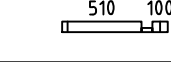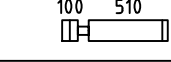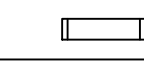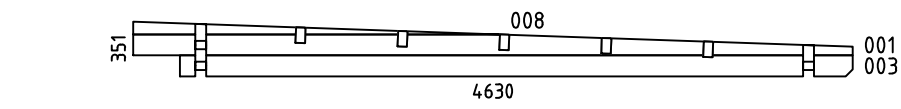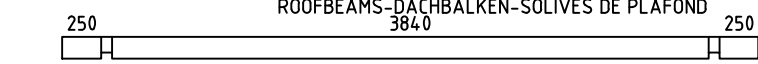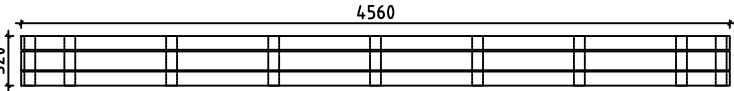
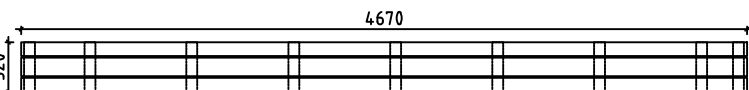
Pos	Specification-Bestimmung-Spécification		PCS	Profile (mm)	L (mm)
002			2	70x135	4480
004			22	70x135	4180
005	SPARE BEAM-ERZATZBOHLE-MADRIER DE RÉSERVE 		1	70x135	4180
006			17	70x135	4180
007			1	70x68	4180
009			1	70x68	1990
010			6	70x135	1990
011			16	70x135	1703
012			1	70x68	680
013			22	70x135	680
014			8	70x135	535
WA-1 WB-1			2	70x351	4630
HB	HIT BLOCK-SCHLAGHÖLZER-MADRIERS D´ASSEMBLAGE		2	70x135	300
FBI1	FLOORBEAMS-FUSSBODENBALKEN-POUTRES DE FONDATION IMPRÉGNÉS	IMM	2	90x45	3830
FBI3	FLOORBEAMS-FUSSBODENBALKEN-POUTRES DE FONDATION IMPRÉGNÉS	IMM	2	70x45	3970
FBI2	FLOORBEAMS-FUSSBODENBALKEN-POUTRES DE FONDATION IMPRÉGNÉS	IMM	6	70x45	3830
RB1	ROOFBEAMS-DACHBALKEN-SOLIVES DE PLAFOND 		5	70x140	4480
F1	FLOORBOARD-FUSSBODENBRETT-PLANCHER	 or-oder-ou	34+1 44+1	28x114 28x88	3835
R1	ROOFBOARD-DACHBRETT-VOLIGES	 or-oder-ou	40+1 52+1	18x114 18x88	4630
FF1	FLOOR FILLET-FUSSBODENLEISTE-BAGUETTE DE FINITION DE PLANCHER			18x35	16m
GB1	ASSEMBLY REQUIRED-MONTAGE ERFORDERLICH-ASSEMBLAGE REQUIS 		2	36x320	4560
GB2	ASSEMBLY REQUIRED-MONTAGE ERFORDERLICH-ASSEMBLAGE REQUIS 		2	36x320	4670
House	7001221	Material	File	7001221.dwg	Sheet 9

   Pos	Specification-Bestimmung-Spécification		PCS	Profile (mm)	L (mm)
ES1	EAVE SLAT-TRAUFENLEISTE-BAGUETTES POUR FIXER LES LATTES SOUS VOLIGES		2	30x40	3835
ES2	EAVE SLAT-TRAUFENLEISTE-BAGUETTES POUR FIXER LES LATTES SOUS VOLIGES		4	30x40	250
DT1	DOOR ASSEMBLING PROFILE-TÜR INSTALLIERUNGSPROFIL - TASSEAU DE FIXATION POUR PORTES		2	18x25	1920
WT1	WINDOW ASSEMBLING PROFILE-FENSTER INSTALLIERUNGSPROFIL - TASSEAU DE FIXATION POUR FENÊTRE		4	18x25	1040
SJ1	SCREW JOINT-GEWINDESTANGE - TIGES FILETÉS		2	M10	2390
SJ2	SCREW JOINT-GEWINDESTANGE - TIGES FILETÉS		2	M10	2260
	NAIL-NAGEL-CLOUS FOR-FÜR-POUR FF1		40	Ø2.0	40
	NAIL-NAGEL-CLOUS FOR-FÜR-POUR F1, R1		750	Ø2.5	60
	SCREWS-SCHRAUBEN-VIS FOR-FÜR-POUR GB1, GB2		232	Ø3.5	35
	SCREWS-SCHRAUBEN-VIS FOR-FÜR-POUR ES1, ES2		30	Ø4.5	50
	SCREWS-SCHRAUBEN-VIS FOR-FÜR-POUR GB1, GB2		20	Ø4.5	70
	SCREWS-SCHRAUBEN-VIS FOR-FÜR-POUR 007, 009, 012 GB1, GB2		30	Ø4.5	90
	SCREWS-SCHRAUBEN-VIS FOR-FÜR-POUR FBI1, FBI2, FBI3		32	Ø5.0	120
	SCREWS-SCHRAUBEN-VIS FOR-FÜR-POUR WA-1, WB-1, RB1		30	Ø6.0	160
	DOUBLEDOR-DOPPELTÜR-DOUBLE PORTE (right-rechts-droit) AST_PRE		1	1500	1920
	WINDOW-FENSTER-FENÊTRE (right-rechts-droit) AST_1H		2	765	1040
House 7001221		Material	File 7001221.dwg		Sheet 10

Pos	Assembly Instructions-Montageanleitungen-Instructions de Montage	PCS	Profile (mm)	L (mm)
L1	BOARD-BRETT-PLANCHE 	2	18x120	4560
L2	BOARD-BRETT-PLANCHE 	4	18x90	4560
L3	BOARD-BRETT-PLANCHE 	2	18x120	4670
L4	BOARD-BRETT-PLANCHE 	4	18x90	4670
L5	BOARD-BRETT-PLANCHE 	36	18x70	320



GB1

2 36x320 4560

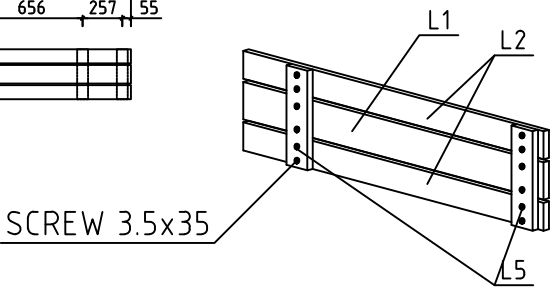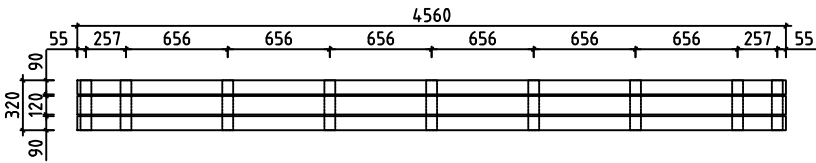

GB2

2 36x320 4670

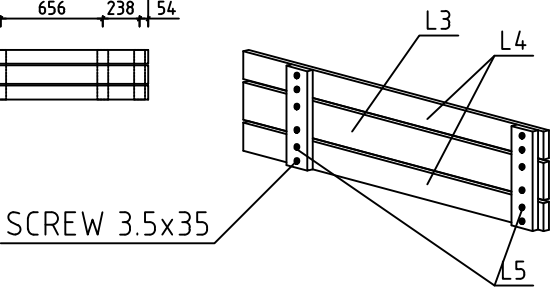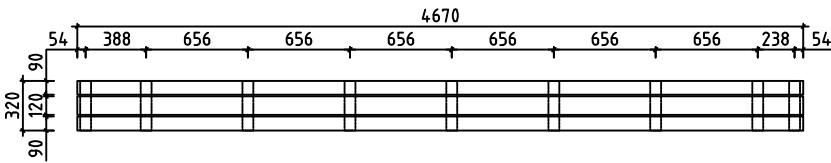

#001	A,B	4630	2
#002	1,2	4480	2
#003	A,B	4330	2
#004	A,B	4180	22
#005		4180	1
#006	1,2	4180	17
#007	2	4180	1
#008	A,B	2355	2
#009	1	1990	1
#010	1	1990	6
#011	B	1703	16
#012	1	680	1
#013	1	680	22
#014	1	535	8