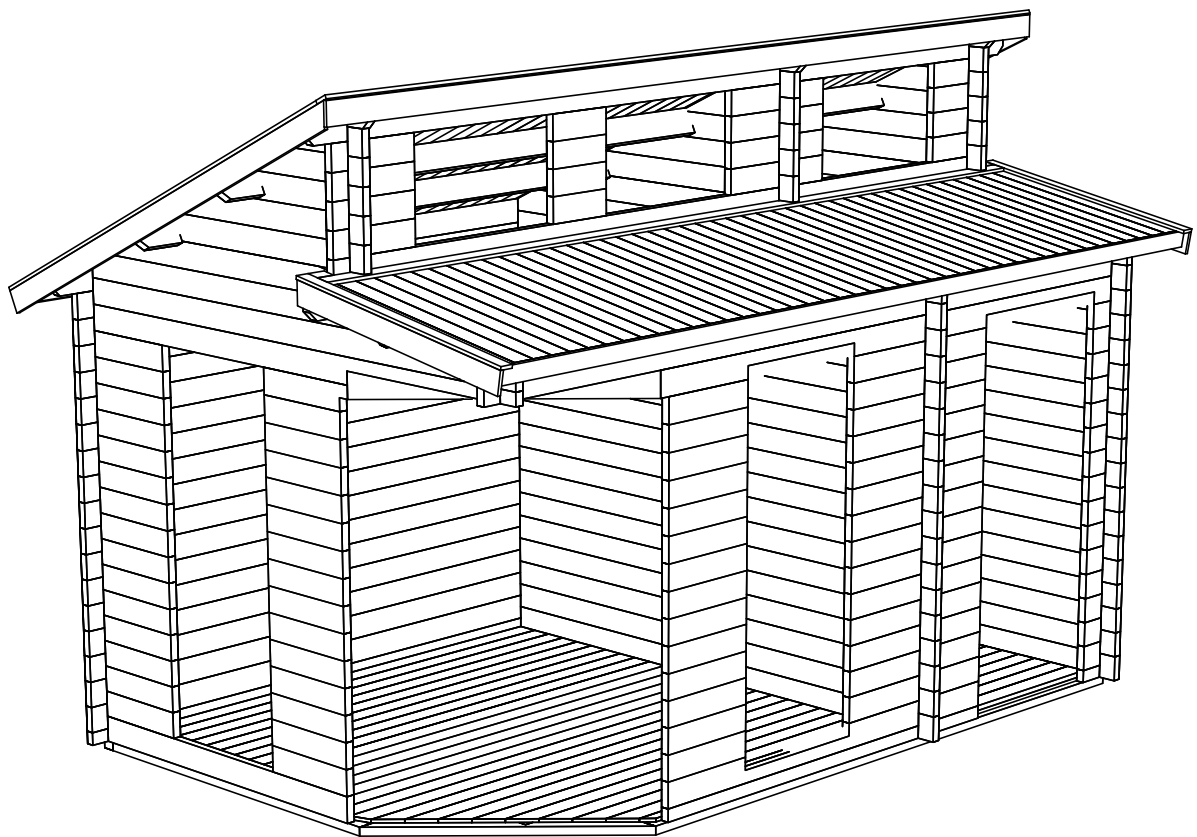
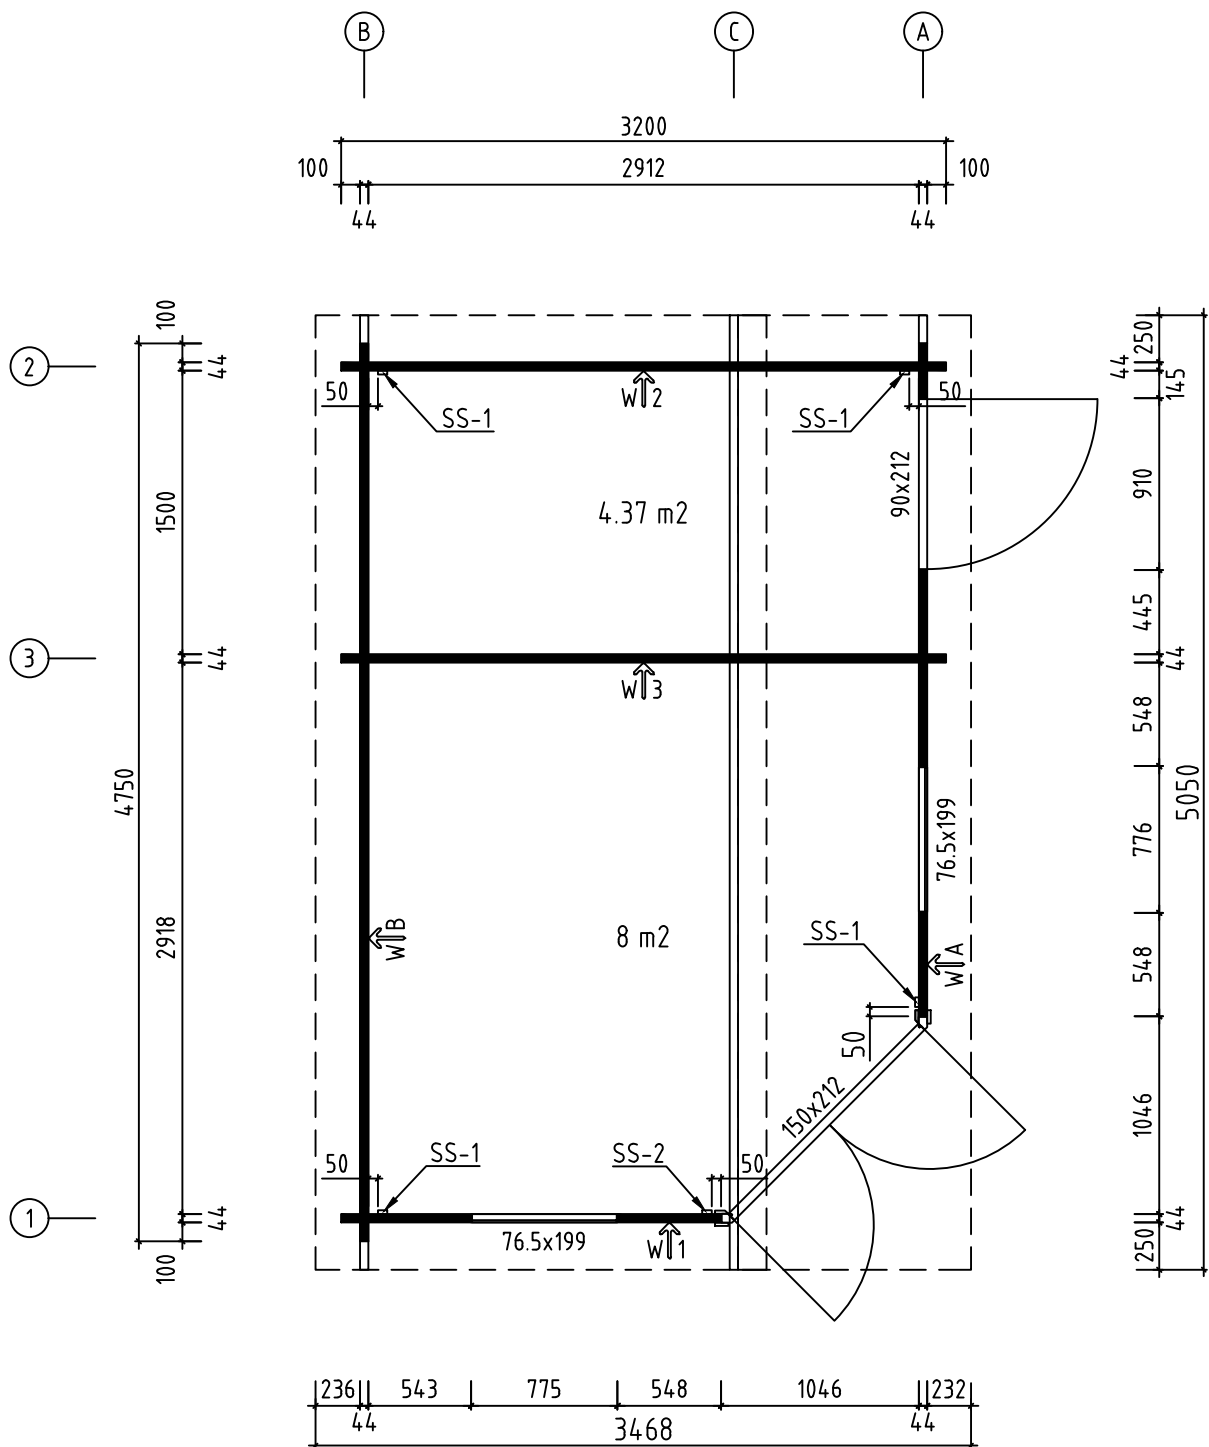
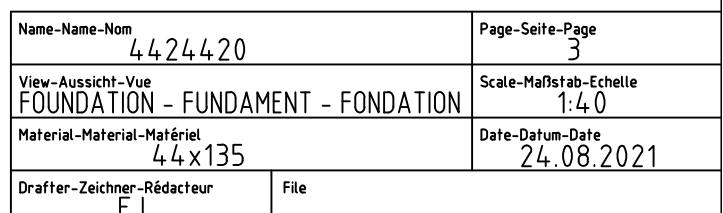
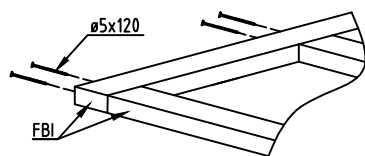


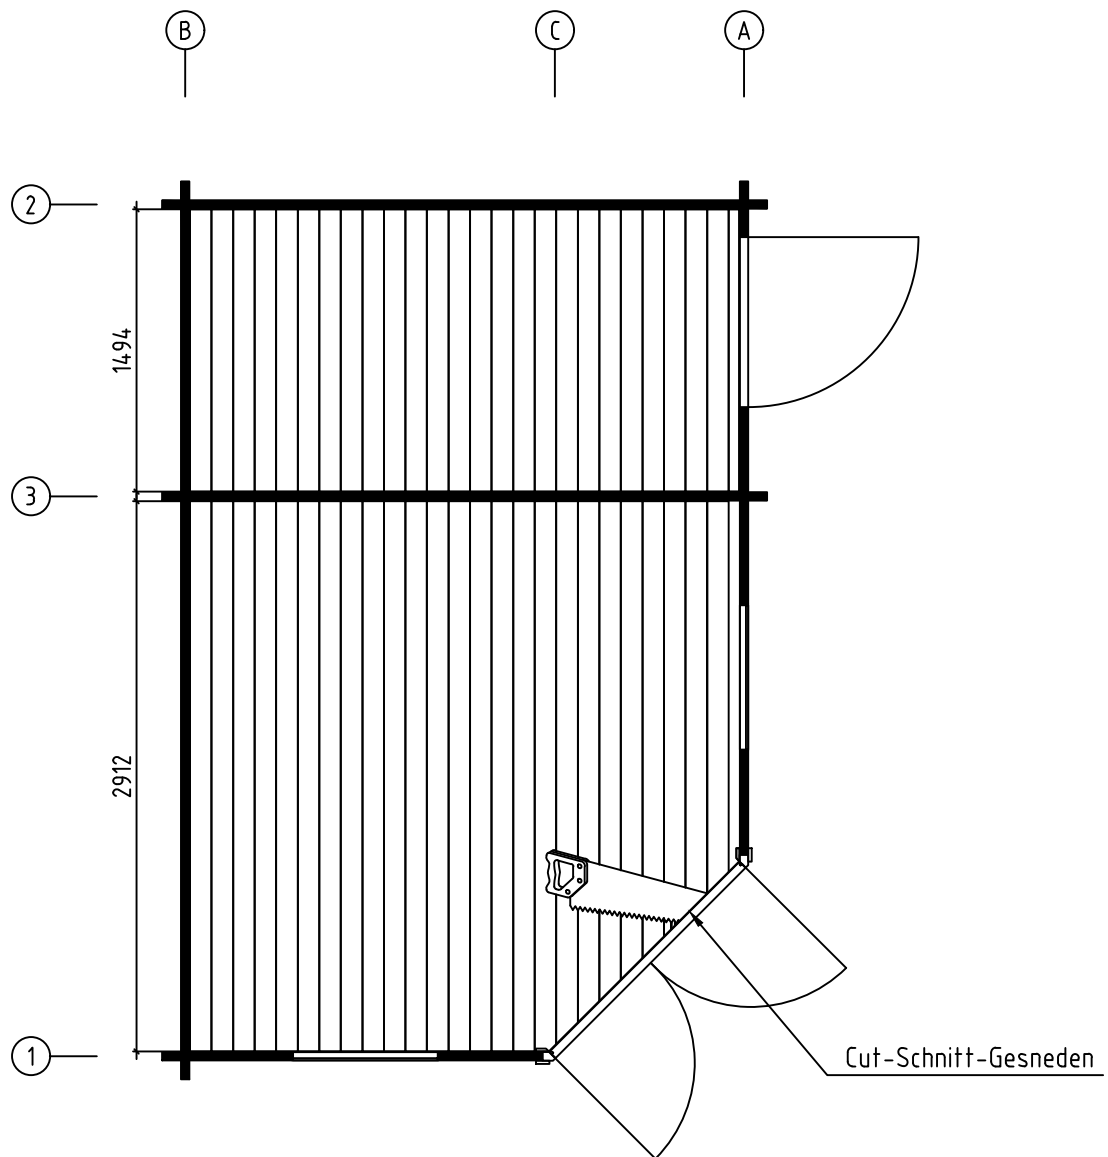


Name-Name-Nom 4424420		Page-Seite-Page 1
View-Aussicht-Vue 3D		Scale-Maßstab-Echelle 1:40
Material-Material-Matériel 44x135		Date-Datum-Date 24.08.2021
Drafter-Zeichner-Rédacteur EJ	File	

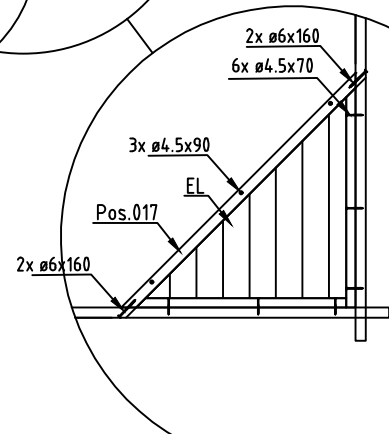
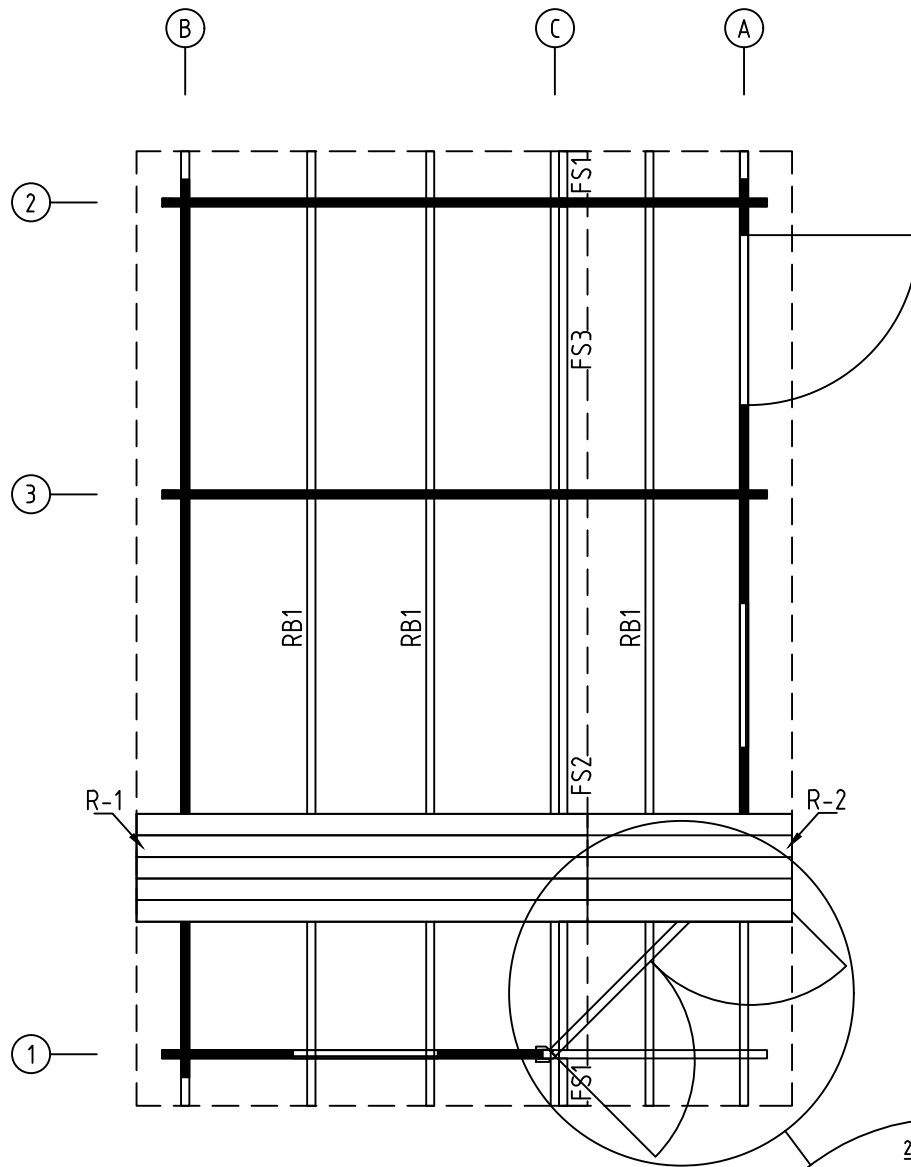


Name-Name-Nom	4424420	Page-Seite-Page	2
View-Aussicht-Vue	GROUNDPLAN - GRUNDPLAN - PLAN DE MASSE	Scale-Maßstab-Echelle	1:40
Material-Material-Matériau	44x135	Date-Datum-Date	24.08.2021
Drafter-Zeichner-Rédacteur	EJ	File	

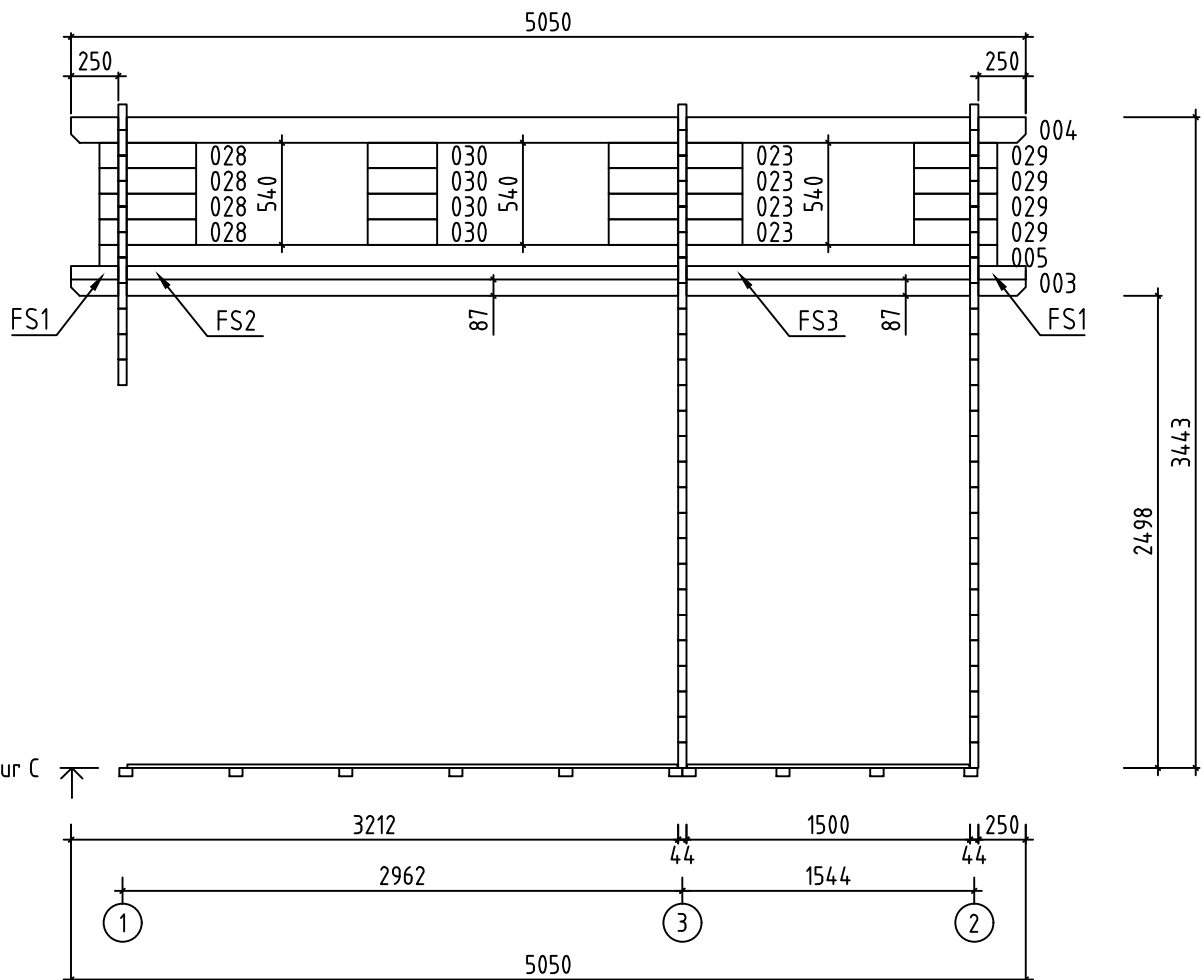




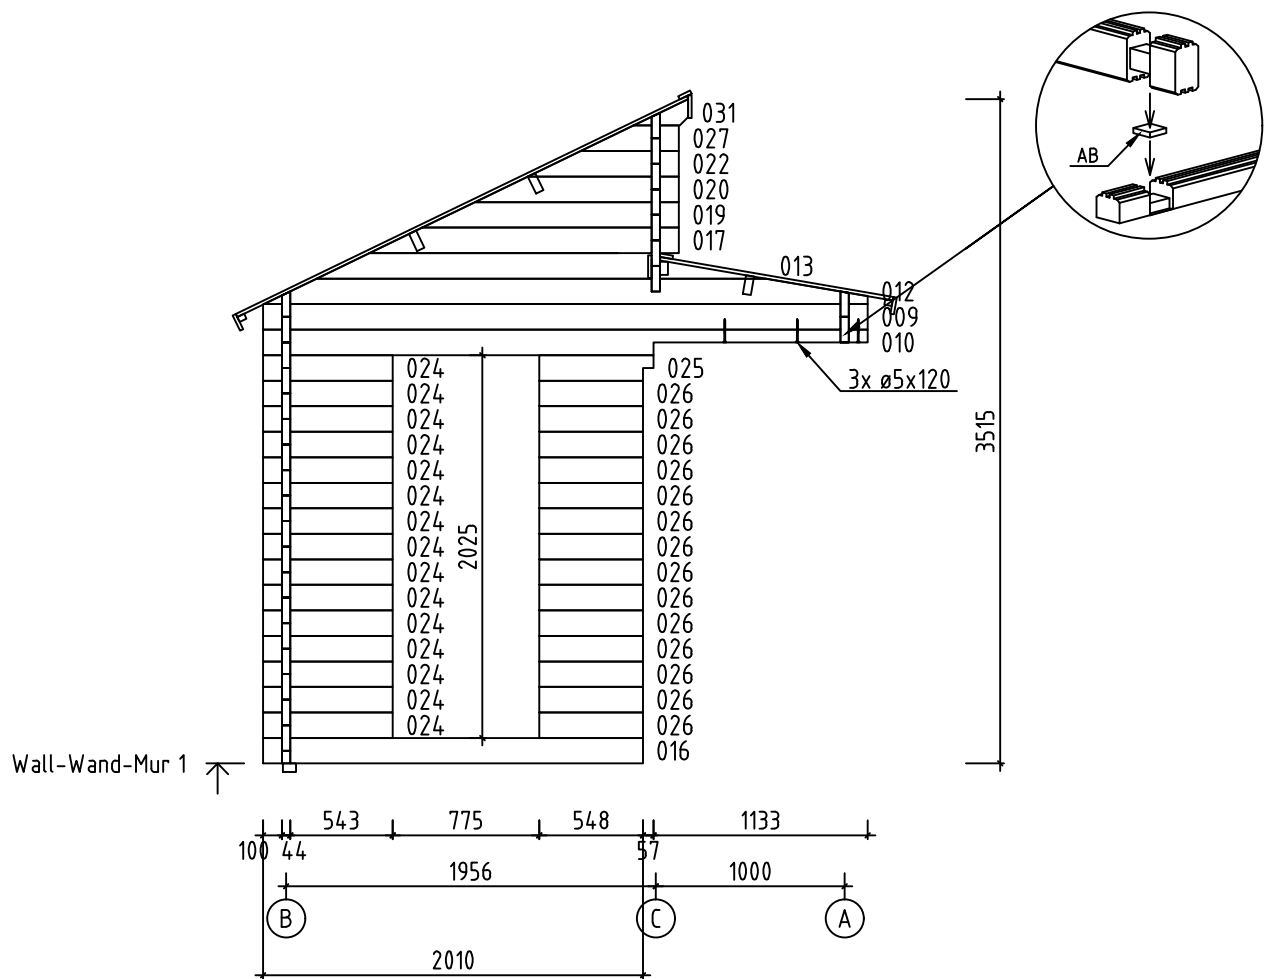
Name-Name-Nom	4424420	Page-Seite-Page	4
View-Aussicht-Vue	FLOOR BOARDS-FUSSBODENBRETTER-LAME DE PLANCHER	Scale-Maßstab-Echelle	
Material-Material-Matériel	44x135	Date-Datum-Date	24.08.2021
Drafter-Zeichner-Rédacteur	EJ	File	



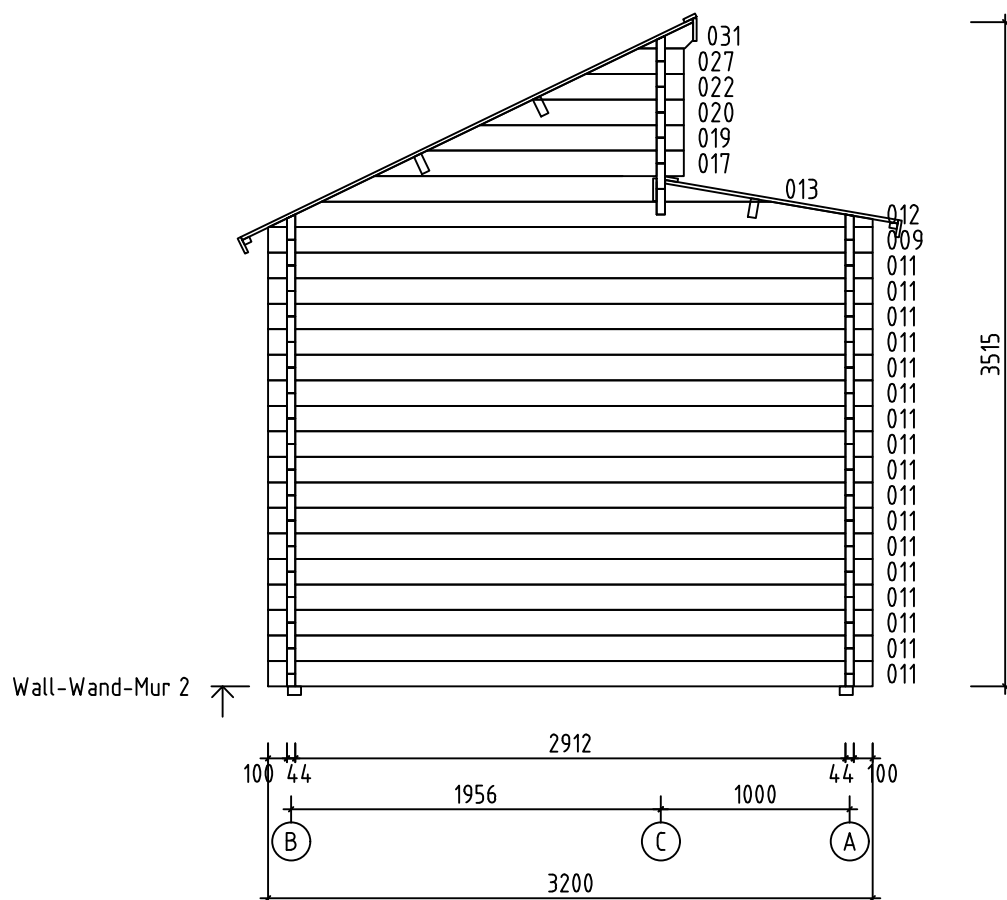
Name-Name-Nom	4424420	Page-Seite-Page	5
View-Aussicht-Vue	ROOF BEAM - DACHBALKEN - PANNE DE TOIT	Scale-Maßstab-Echelle	1:40
Material-Material-Matériau	44x135	Date-Datum-Date	24.08.2021
Drafter-Zeichner-Rédacteur	EJ	File	



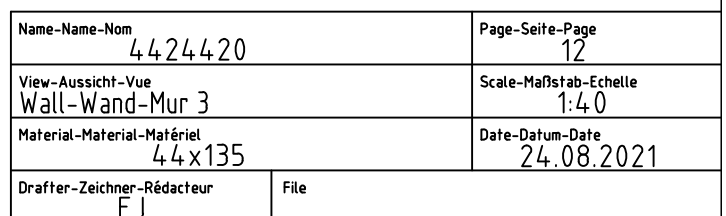
Name-Name-Nom	4424420	Page-Seite-Page	9
View-Aussicht-Vue	Wall-Wand-Mur C	Scale-Maßstab-Echelle	1:40
Material-Material-Matériel	44x135	Date-Datum-Date	24.08.2021
Drafter-Zeichner-Rédacteur	EJ	File	

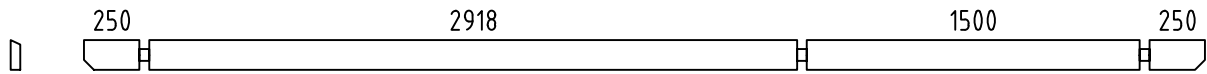
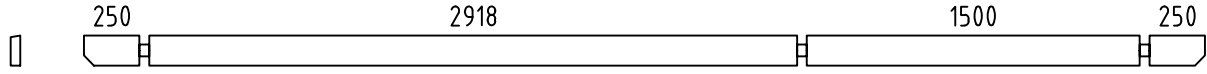
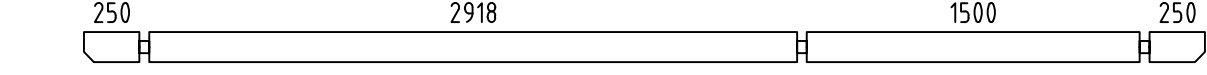
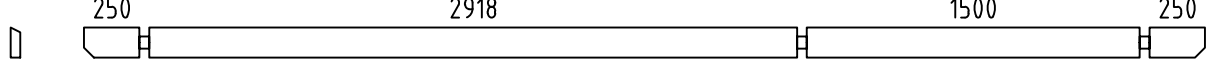
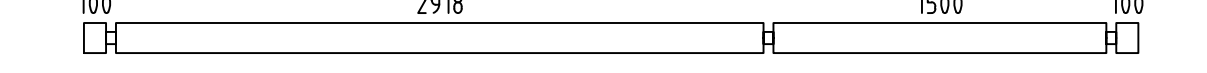
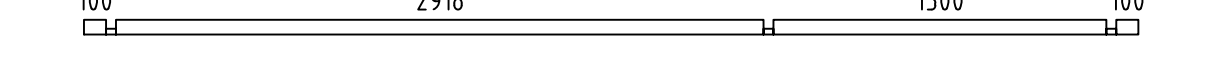
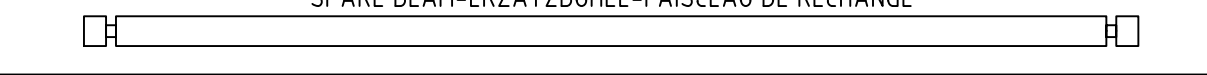
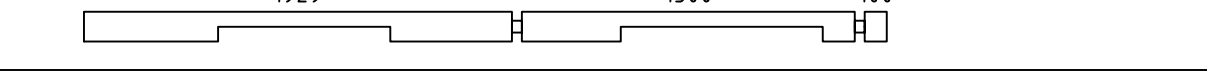
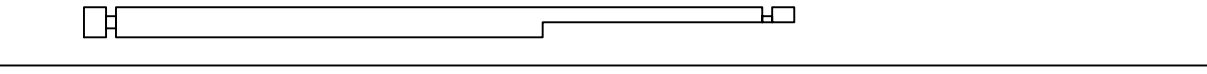
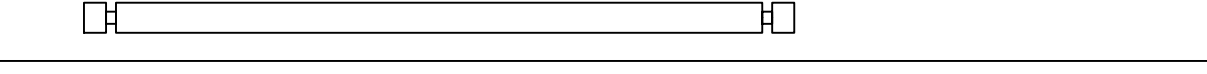
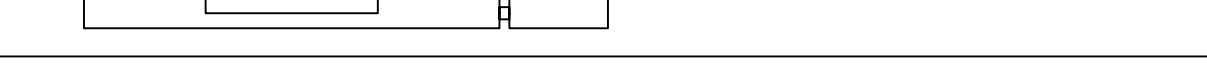
 
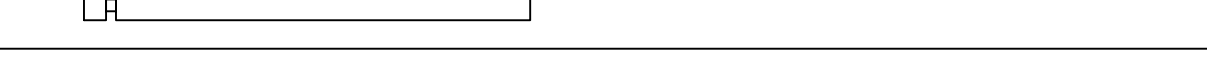
 
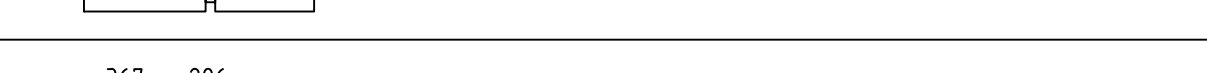
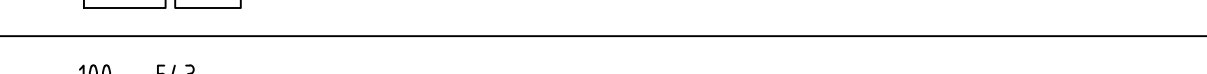
 
 
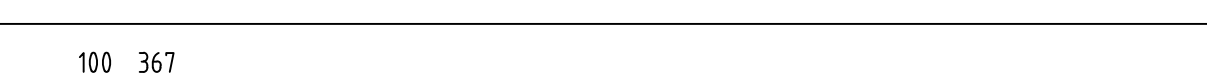
 
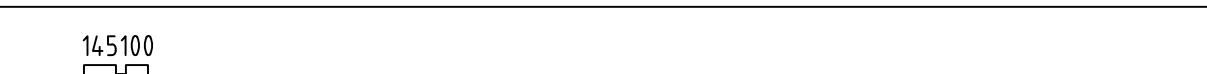
 


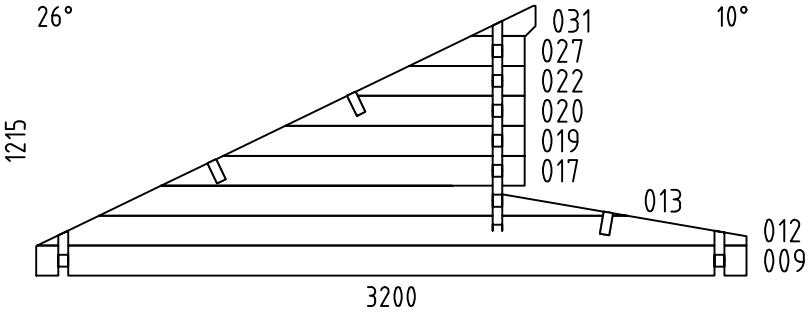
 
 
 
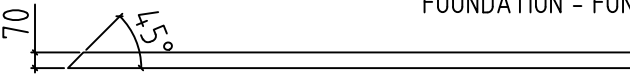
 
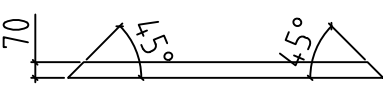
 
 
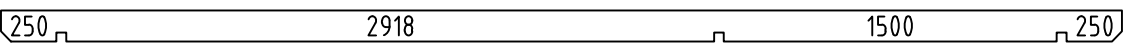
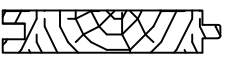
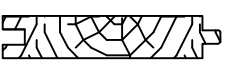
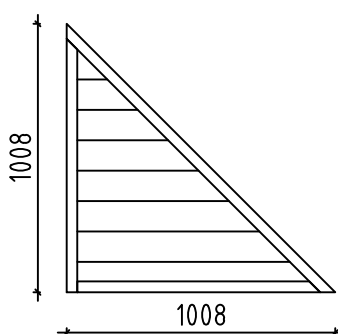
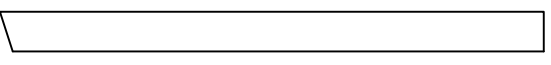
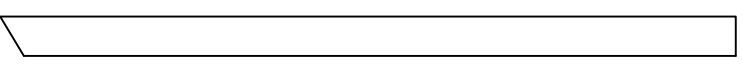
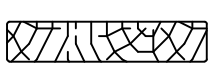
Name-Name-Nom	4424420	Page-Seite-Page	10
View-Aussicht-Vue	Wall-Wand-Mur 1	Scale-Maßstab-Echelle	1:40
Material-Material-Matériel	44x135	Date-Datum-Date	24.08.2021
Drafter-Zeichner-Rédacteur	EJ	File	

 
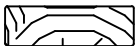
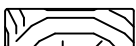
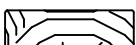
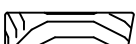
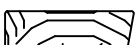
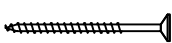
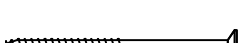


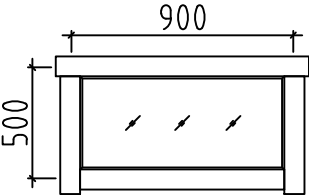
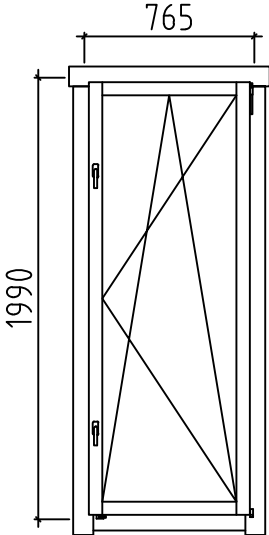
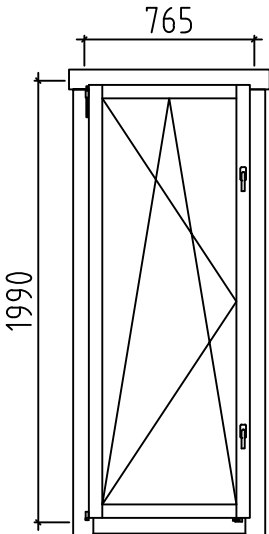
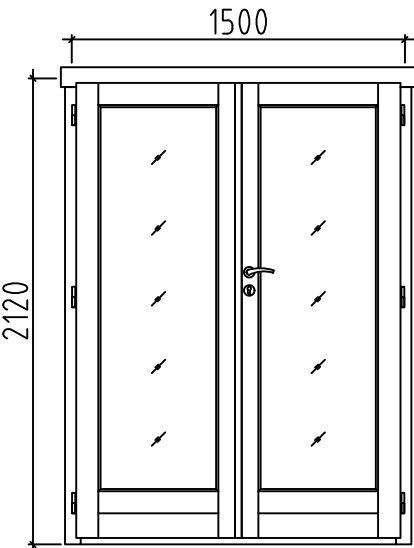
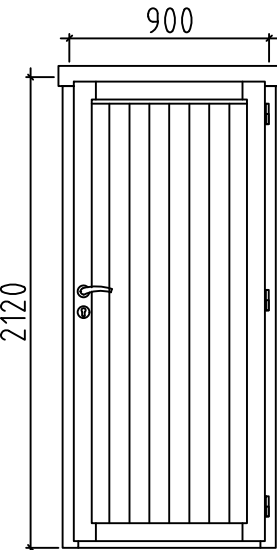
Name-Name-Nom	4424420	Page-Seite-Page	11
View-Aussicht-Vue	Wall-Wand-Mur 2	Scale-Maßstab-Echelle	1:40
Material-Material-Matériau	44x135	Date-Datum-Date	24.08.2021
Drafter-Zeichner-Rédacteur	EJ	File	



Pos	4424420 Piece list - Stückliste - Liste des pieces	Q.	P (mm)	L (mm)
001		1	44x135	5050
002		1	44x135	5050
003		1	44x135	5050
004		1	44x135	5050
005		19	44x135	4750
006		1	44x68	4750
007	SPARE BEAM-ERZATZBOHLE-FAISCEAU DE RECHANGE 	1	44x135	4750
008		1	44x135	3617
010		1	44x135	3200
011		34	44x135	3200
014		1	44x135	2361
015		1	44x68	2361
016		1	44x135	2010
018		1	44x135	1460
021		14	44x135	1037
023		4	44x135	707
024		15	44x135	687
025		1	44x135	605
026		28	44x135	548
028		4	44x135	511
029		4	44x135	440
030		4	44x135	367
032	145100 	15	44x135	289
033	145100 	1	44x68	289
Name-Name-Nom 4424420		Date-Datum-Date 24.08.2021		Page-Seite-Page 1/5

Pos	4424420 Piece list - Stückliste - Liste des pieces	Q.	P (mm)	L (mm)
W1-1 W2-1 W3-1		1 1 1		
FBI1	FOUNDATION - FUNDAMENT - FONDATION (IMM) 	1	70x45	4540
FBI2	FOUNDATION - FUNDAMENT - FONDATION (IMM) 	1	70x45	3537
FBI3	FOUNDATION - FUNDAMENT - FONDATION (IMM) 	8	70x45	2850
FBI5	FOUNDATION - FUNDAMENT - FONDATION (IMM) 	1	70x45	2469
FBI6	FOUNDATION - FUNDAMENT - FONDATION (IMM) 	1	70x45	1917
FBI4	FOUNDATION - FUNDAMENT - FONDATION (IMM) 	1	70x45	1420
FS2	ROOF BOARD CARRIER - DACHBRETT TRÄGER - TASSEAU FIXATION VOLIGE 	1	43x70	2918
FS3	ROOF BOARD CARRIER - DACHBRETT TRÄGER - TASSEAU FIXATION VOLIGE 	1	43x70	1500
FS1	ROOF BOARD CARRIER - DACHBRETT TRÄGER - TASSEAU FIXATION VOLIGE 	2	43x70	250
RB1	ROOF BEAM - DACHBALKEN - PANNE DE TOIT 	3	43x140	5050
F-1	FLOOR BOARDS-FUSSBODENBRETTER-LAME DE PLANCHER  or-oder-ou	33+1 26+1	88x18 114x18	2912
F-2	FLOOR BOARDS-FUSSBODENBRETTER-LAME DE PLANCHER  or-oder-ou	33+1 26+1	88x18 114x18	1494
R-1	ROOF BOARDS - DACHBRETT - VOLIGES  or-oder-ou	58+1 45+1	88x18 114x18	2650
R-2	ROOF BOARDS - DACHBRETT - VOLIGES  or-oder-ou	58+1 45+1	88x18 114x18	1250
FF-1	FLOOR FILLET-FUSSBODENLEISTE - CORNIERE DE FINITION DU PLANCHER 		18x35	24 m.
EL	ELEMENT-ELEMENTE-ELEMENTEN 	1	48x1008	1008
GB-1	GABLE MOULDING - GIEBELLEISTE - PLANCHE DE RIVE 	2	18x120	1366
GB-2	GABLE MOULDING - GIEBELLEISTE - PLANCHE DE RIVE 	2	18x120	2710
EB-1	EAVES BOARD - TRAUFBRETT - BANDEAU DE TOIT 	2	18x120	250
Name-Name-Nom 4424420		Date-Datum-Date 24.08.2021		Page-Seite-Page 2/5

Pos	4424420 Piece list - Stückliste - Liste des pieces		Q.	P (mm)	L (mm)
EB-2	EAVES BOARD - TRAUFBRETT - BANDEAU DE TOIT		1	18x120	5088
EB-3	EAVES BOARD - TRAUFBRETT - BANDEAU DE TOIT		2	18x90	5050
ES-1	ROOF EDGE REINFORCEMENT - DACHRANDVERSTÄRKUNG - CORNIERE DE RENFORT DE BORD DE TOIT		2	30x40	250
ES-2	ROOF EDGE REINFORCEMENT - DACHRANDVERSTÄRKUNG - CORNIERE DE RENFORT DE BORD DE TOIT		1	30x40	1500
ES-3	ROOF EDGE REINFORCEMENT - DACHRANDVERSTÄRKUNG - CORNIERE DE RENFORT DE BORD DE TOIT		1	30x40	2918
ES-4	ROOF EDGE REINFORCEMENT - DACHRANDVERSTÄRKUNG - CORNIERE DE RENFORT DE BORD DE TOIT		2	30x40	5050
SS-1	STORM PROTECTION - STURMLEISTE - LATTE ANTI-TEMPETE		4	18x35	2405
SS-2	STORM PROTECTION - STURMLEISTE - LATTE ANTI-TEMPETE		1	18x35	3245
GS-1	ROOFING FELT FILLET - DACHPAPPENLEISTE - BAGUETTE DE FIXATION DU FEUTRE BITUMEUX		2	18x70	1373
GS-2	ROOFING FELT FILLET - DACHPAPPENLEISTE - BAGUETTE DE FIXATION DU FEUTRE BITUMEUX		2	18x70	2660
GS-3	ROOFING FELT FILLET - DACHPAPPENLEISTE - BAGUETTE DE FIXATION DU FEUTRE BITUMEUX		1	18x70	5088
GS-4	ROOFING FELT FILLET - DACHPAPPENLEISTE - BAGUETTE DE FIXATION DU FEUTRE BITUMEUX		2	18x70	98
GS-5	ROOFING FELT FILLET - DACHPAPPENLEISTE - BAGUETTE DE FIXATION DU FEUTRE BITUMEUX		1	18x70	4946
HS	SCREW FOR GABLE MOULDING (GB) - SCHRAUBE FÜR GIEBELLEISTE (GB) - VIS DE FIXATION POUR PLANCHE DE RIVE (GB)		36	ø4.5x50	
HS	SCREW FOR EAVES BOARDS (EB) - SCHRAUBE FÜR TRAUFBRETT (EB) - VIS DE FIXATION POUR BANDEAU DE TOIT (EB)		41	ø4.5x50	
HS	SCREW FOR ROOF EDGE REINFORCEMENT (ES) - SCHRAUBE FÜR DACHRANDVERSTÄRKUNG (ES) - VIS POUR RENFORT DE BORD DE TOIT (ES)		36	ø4.5x50	
HS	SCREW FOR ROOFING FELT FILLET (GS) - SCHRAUBE FÜR DACHPAPPENLEISTE (GS) - VIS POUR BAGUETTE FIXATION FEUTRE BITUMEUX (GS)		46	ø4.5x50	
HS	SCREW FOR FIXING ELEMENT (EL)-SCHRAUBEN FÜR BEFESTIGUNG ELEMENTE (EL) - VIS DE FIXATION ELEMENTEN (EL)		6	ø4.5x70	
HS	SCREW FOR FIXING ROOF BOARD CARRIER (FS)-SCHRAUBEN FÜR BEFESTIGUNG DACHBRETT TRÄGER (FS) - VIS DE FIXATION TASSEAU FIXATION VOLIGE (FS)		14	ø4.5x80	
HS	SCREW FOR FIXING ELEMENT (EL)-SCHRAUBEN FÜR BEFESTIGUNG ELEMENTE (EL) - VIS DE FIXATION ELEMENTEN (EL)		3	ø4.5x90	
HS	SCREW FOR 1. WALL BEAM - SCHRAUBE FÜR 1. BOHLENREIHE - VIS DE FIXATION DES FONDATIONS		8	ø5x120	
HS	SCREW FOR FUNDAMENT (FBI) - SCHRAUBE ZUR BEFESTIGUNG FUNDAMENT (FBI) - VIS POUR FONDATION (FBI)		44	ø5x120	
HS	SCREW FOR GABLE - SCHRAUBE FÜR GIEBEL - VIS POUR FIXATION DES PIGNONS		30	ø5x120	
HS	SCREW FOR Pos.010 - SCHRAUBEN ZUR BEFISTIGUNG Pos.010 VIS POUR Pos.010		3	ø5x120	
HS	SCREW FOR 1. WALL BEAM - SCHRAUBE FÜR 1. BOHLENREIHE - VIS DE FIXATION DES FONDATIONS		5	ø6x160	
Name-Name-Nom 4424420		Date-Datum-Date 24.08.2021		Page-Seite-Page 3/5	

Pos	4424420 Piece list - Stückliste - Liste des pieces	Q.	P (mm)	L (mm)
	WINDOW-FENSTER-FENETRE, AST PRE 	C	3	900x500
	WINDOW-FENSTER-FENETRE, AST PRE 	R	1	765x1990
	WINDOW-FENSTER-FENETRE, AST PRE 	L	1	765x1990
	DOOR-TÜR-PORTE, AST PRE 	R	1	1500x2120
	DOOR-TÜR-PORTE, AST PRE 	R	1	900x2120
Name-Name-Nom 4424420		Date-Datum-Date 24.08.2021		Page-Seite-Page 5/5