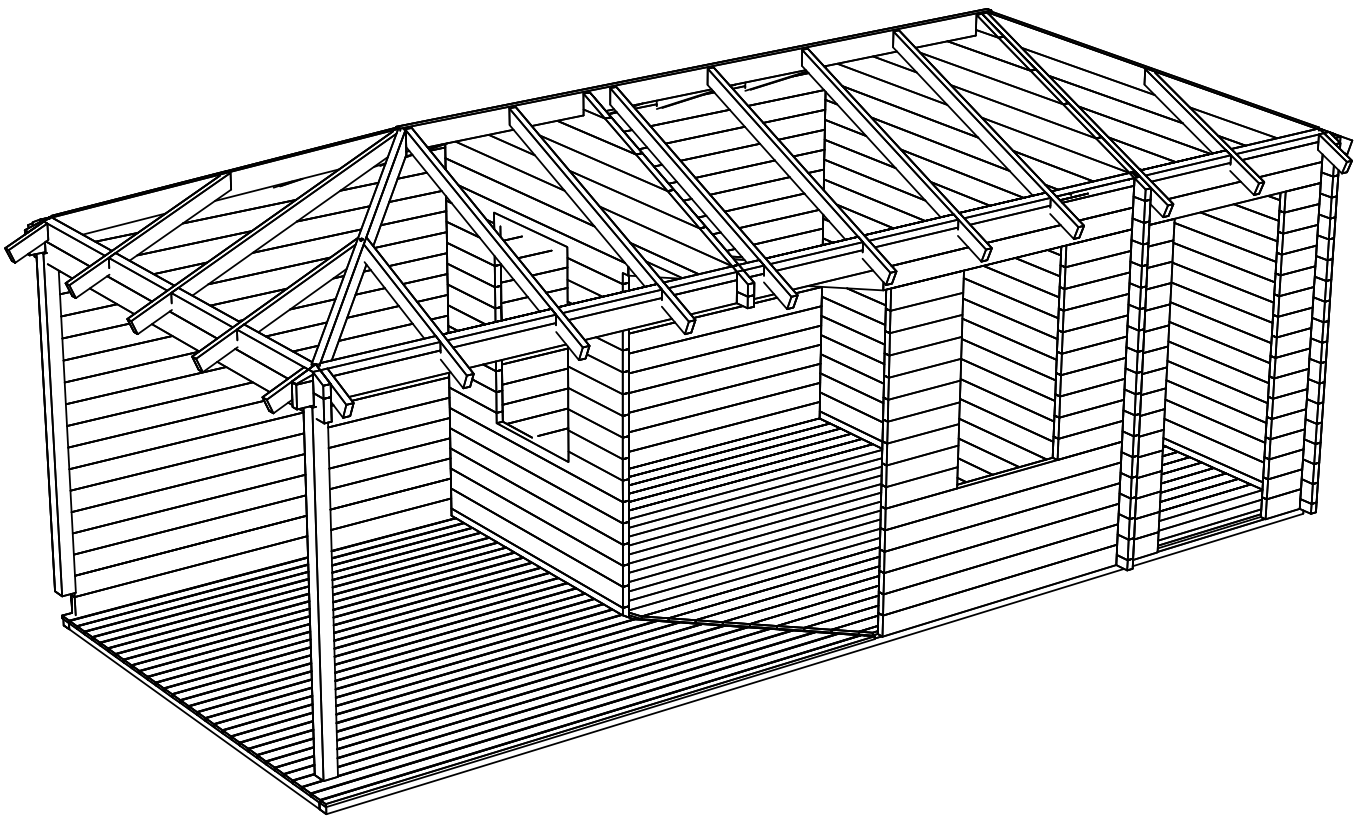
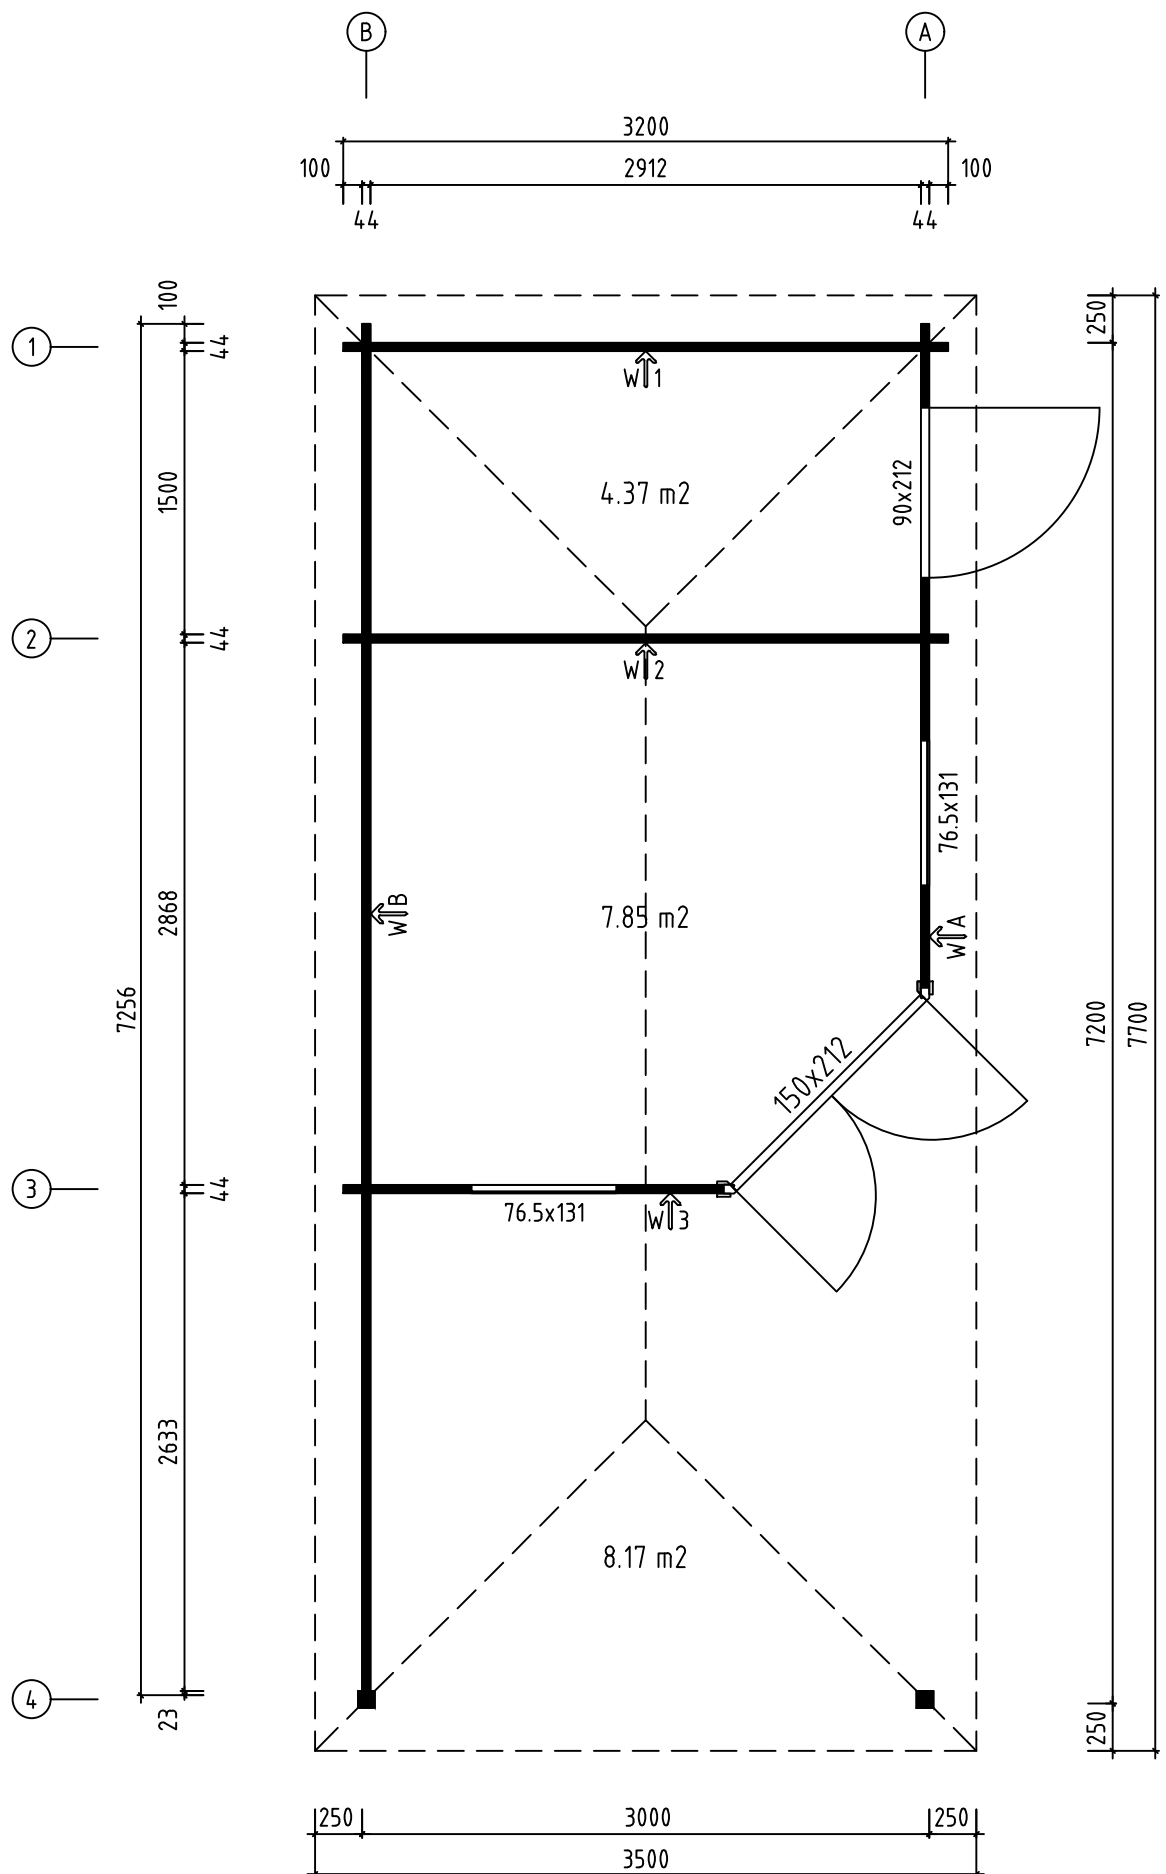
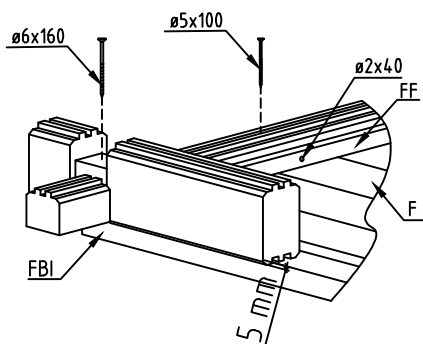
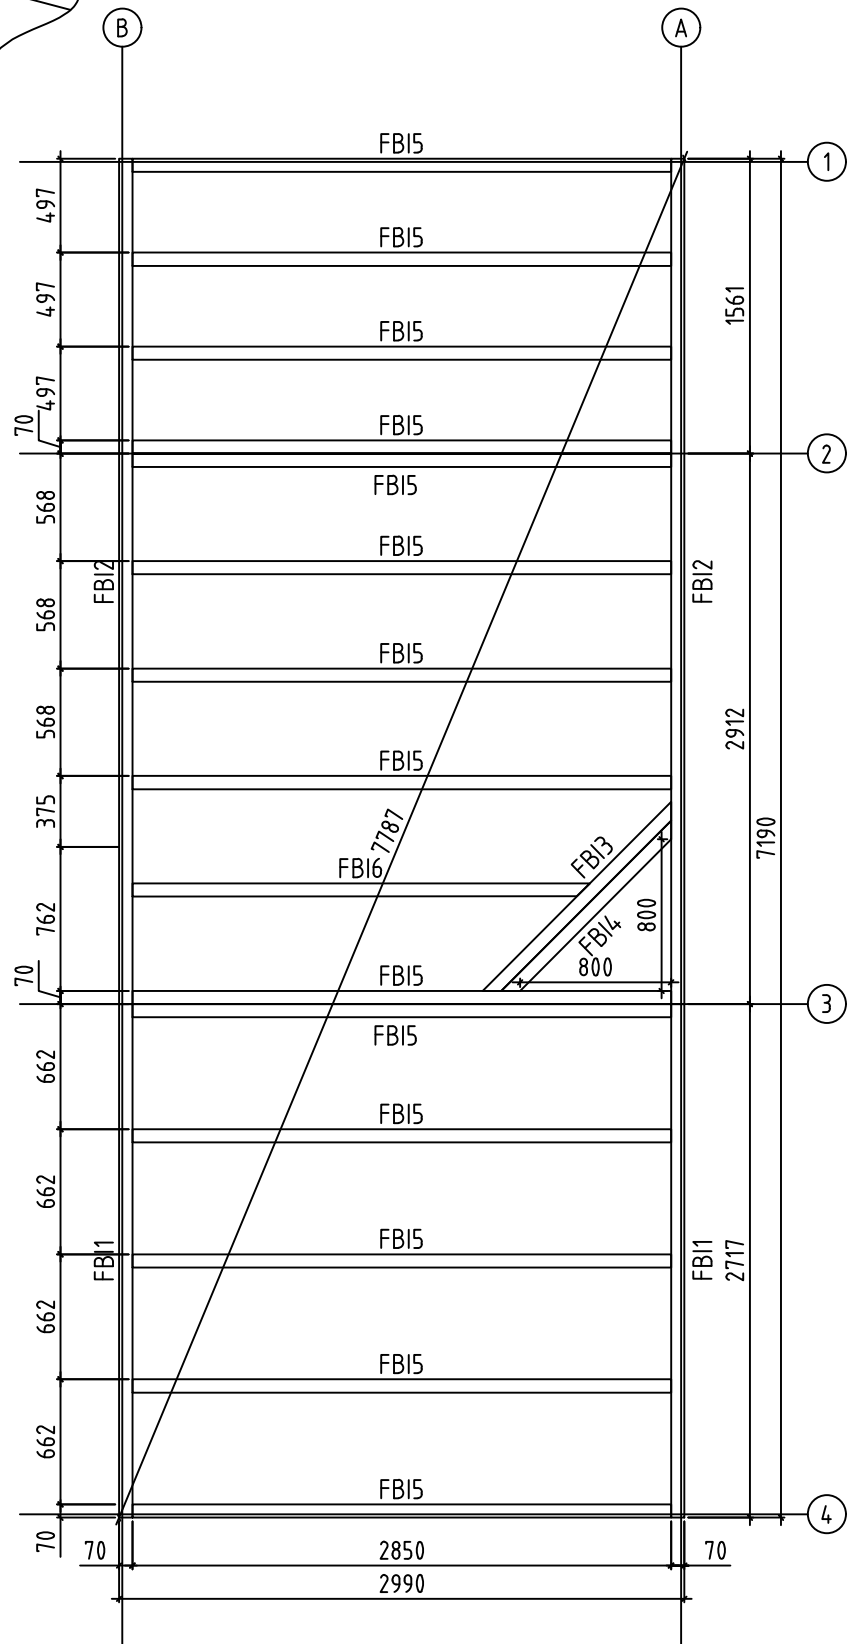
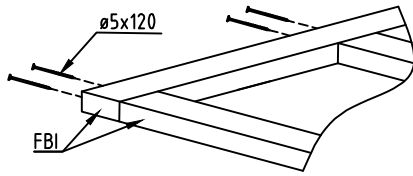





|                                      |      |                               |
|--------------------------------------|------|-------------------------------|
| Name-Name-Nom<br>4432320             |      | Page-Seite-Page<br>1          |
| View-Aussicht-Vue<br>3D              |      | Scale-Maßstab-Echelle<br>1:40 |
| Material-Material-Matériel<br>44x135 |      | Date-Datum-Date<br>13.03.2023 |
| Drafter-Zeichner-Rédacteur<br>EJ     | File |                               |




|                                                             |      |                               |
|-------------------------------------------------------------|------|-------------------------------|
| Name-Name-Nom<br>4432320                                    |      | Page-Seite-Page<br>2          |
| View-Aussicht-Vue<br>GROUNDPLAN - GRUNDPLAN - PLAN DE MASSE |      | Scale-Maßstab-Echelle<br>1:40 |
| Material-Material-Matériel<br>44x135                        |      | Date-Datum-Date<br>13.03.2023 |
| Drafter-Zeichner-Rédacteur<br>EJ                            | File |                               |






|                                                         |      |                               |
|---------------------------------------------------------|------|-------------------------------|
| Name-Name-Nom<br>4432320                                |      | Page-Seite-Page<br>3          |
| View-Aussicht-Vue<br>FOUNDATION - FUNDAMENT - FONDATION |      | Scale-Maßstab-Echelle<br>1:40 |
| Material-Material-Matériau<br>44x135                    |      | Date-Datum-Date<br>13.03.2023 |
| Drafter-Zeichner-Rédacteur<br>EJ                        | File |                               |

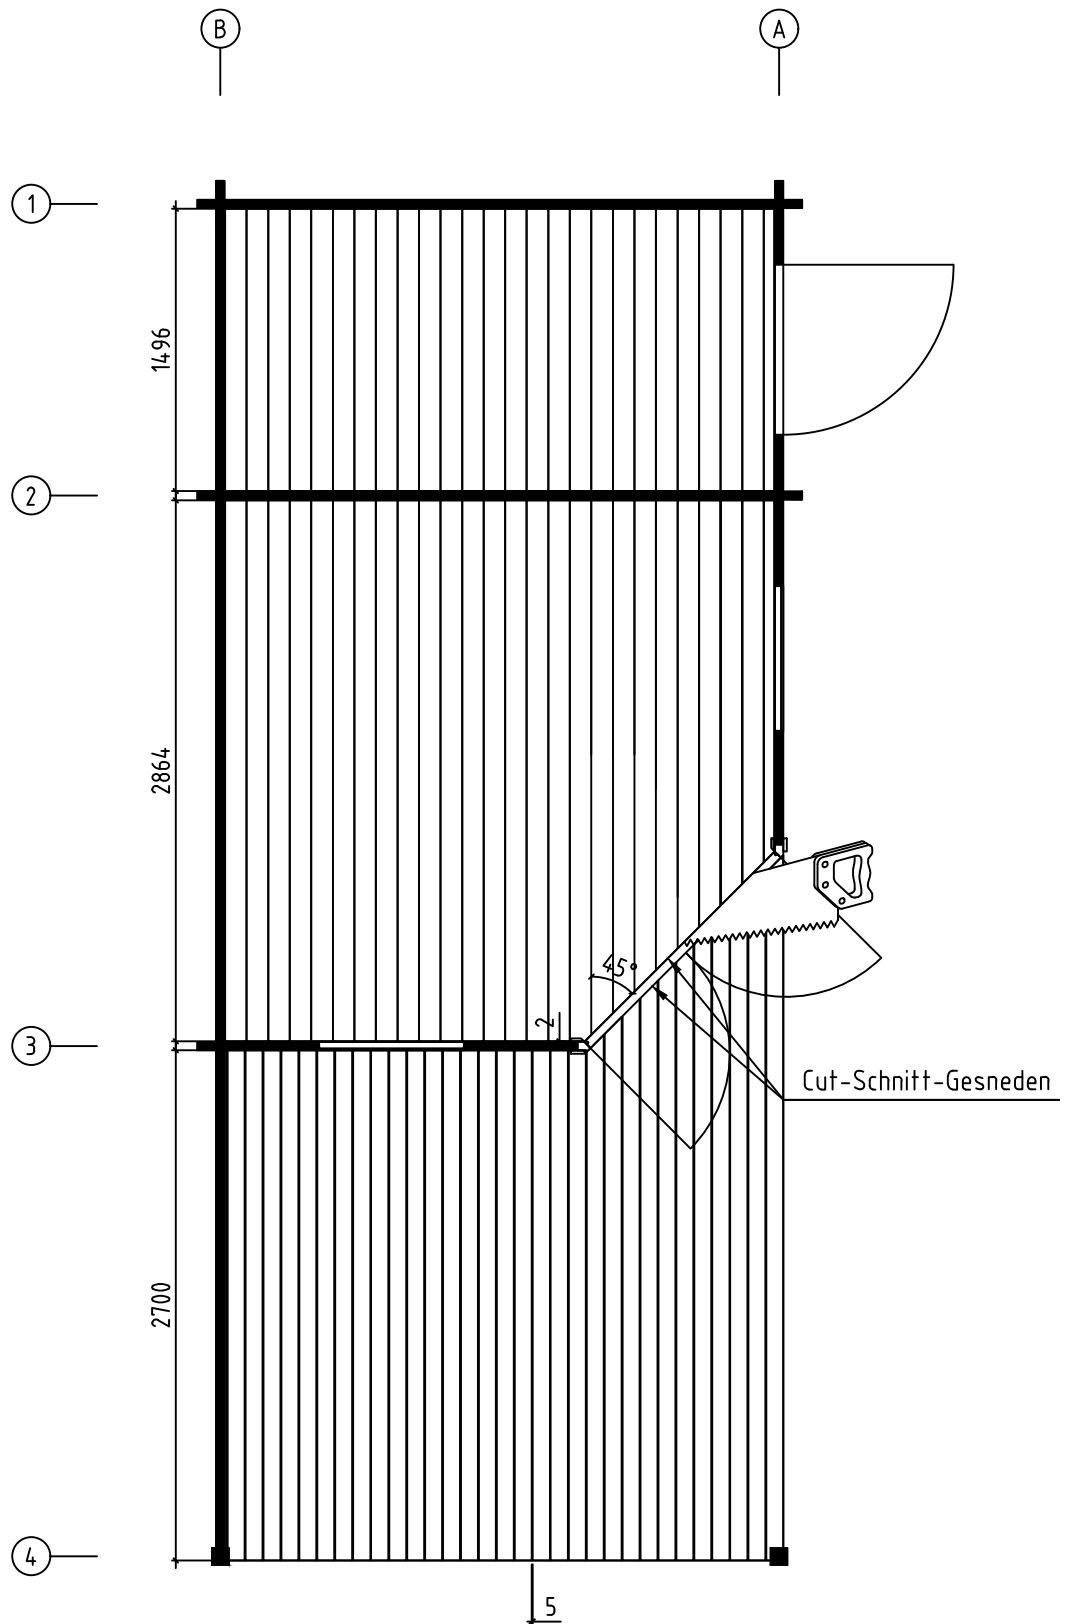


|                                                                   |      |                               |
|-------------------------------------------------------------------|------|-------------------------------|
| Name-Name-Nom<br>4432320                                          |      | Page-Seite-Page<br>4          |
| View-Aussicht-Vue<br>FLOOR BOARDS-FUSSBODENBRETT-LAME DE PLANCHER |      | Scale-Maßstab-Echelle<br>1:1  |
| Material-Material-Matériau<br>44x135                              |      | Date-Datum-Date<br>13.03.2023 |
| Drafter-Zeichner-Rédacteur<br>EJ                                  | File |                               |

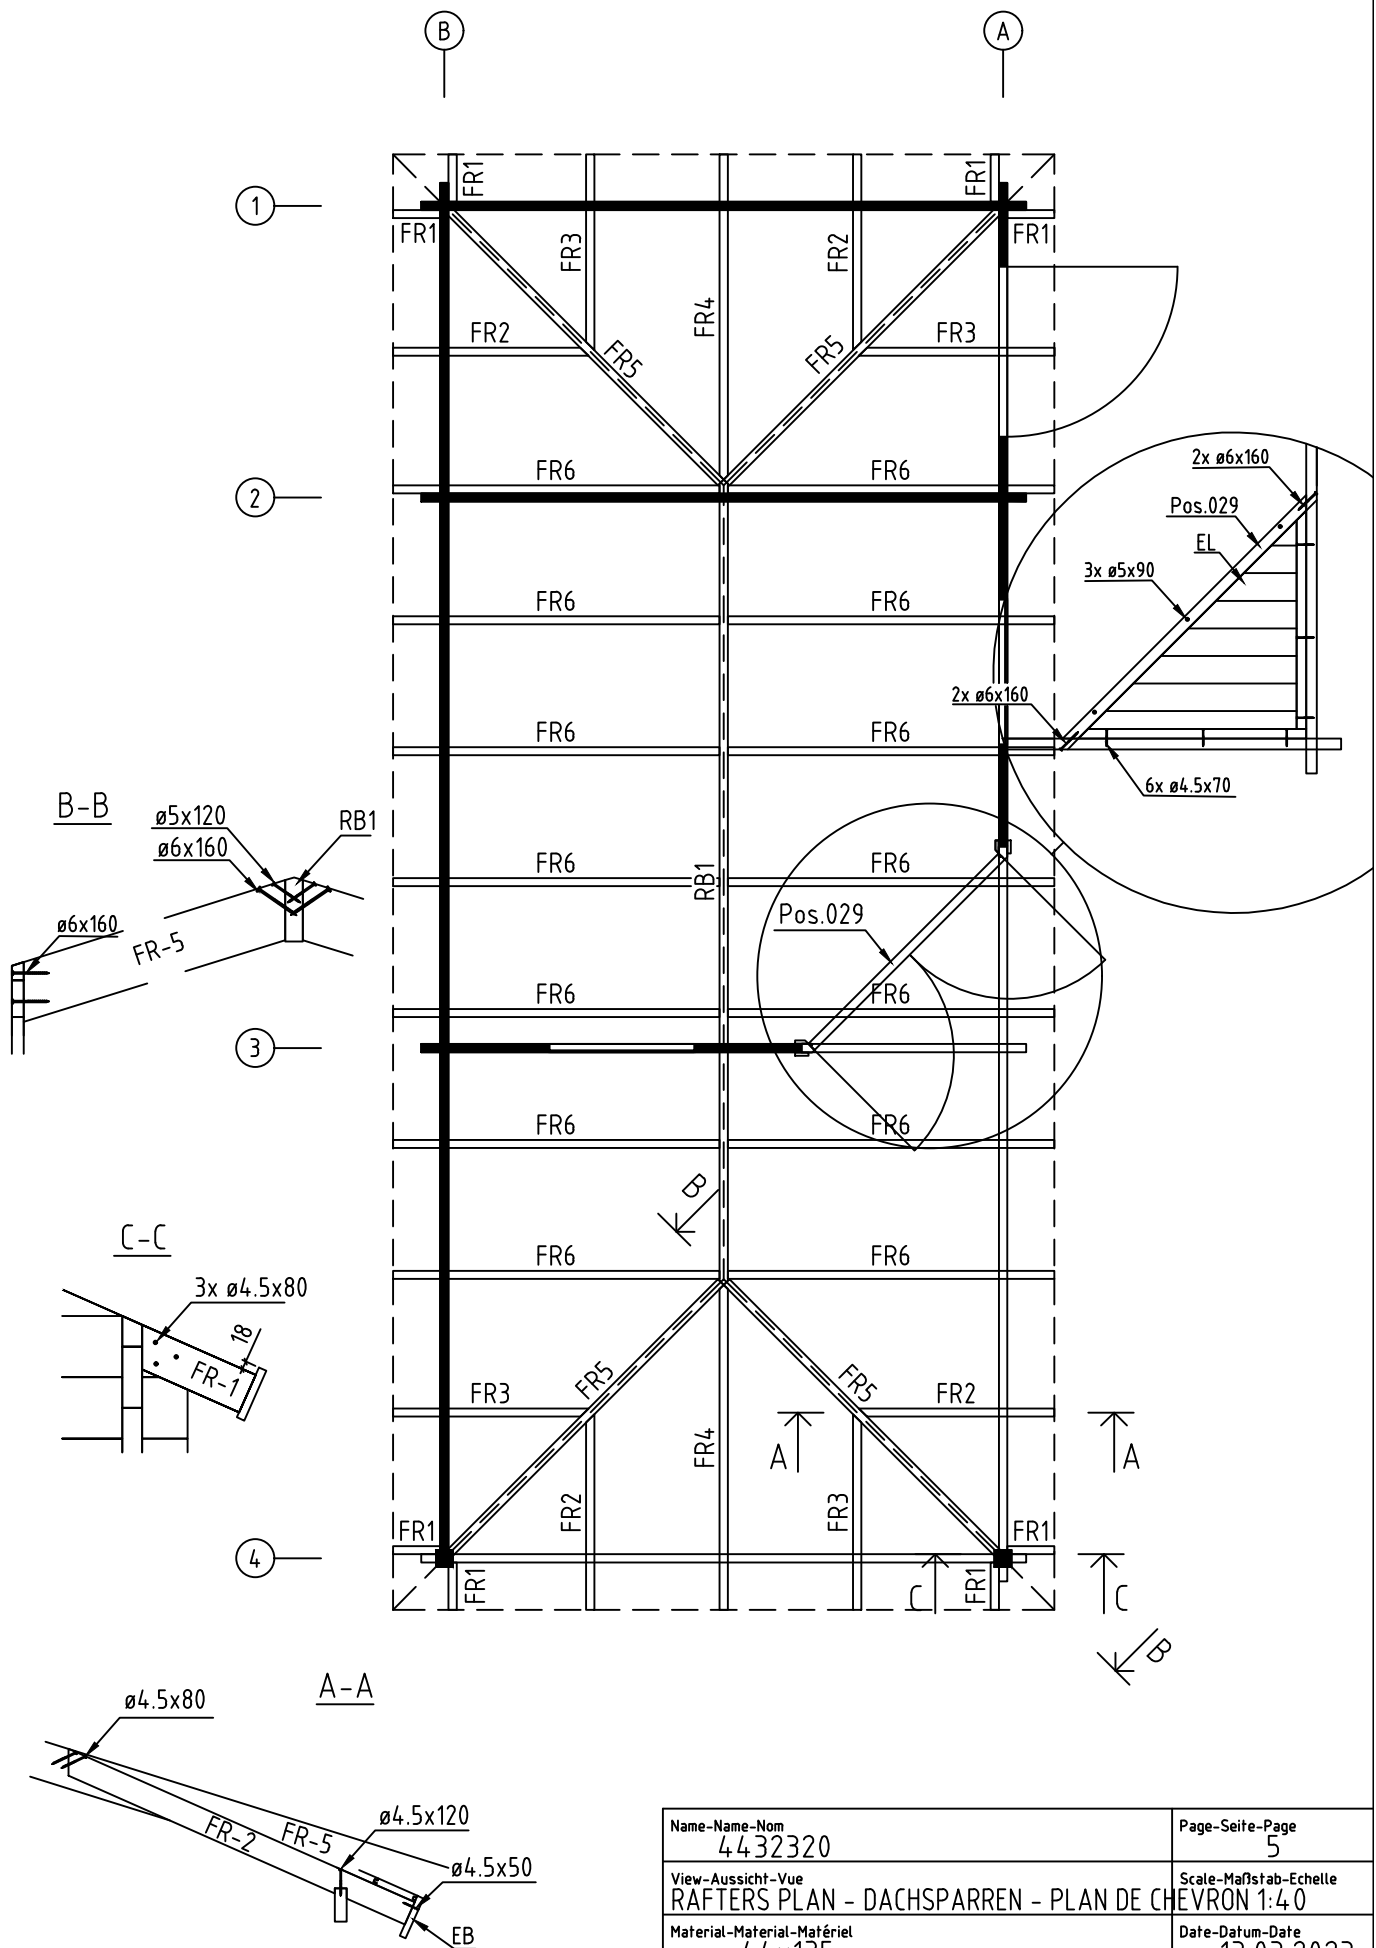

|                                                                   |      |                               |
|-------------------------------------------------------------------|------|-------------------------------|
| Name-Name-Nom<br>4432320                                          |      | Page-Seite-Page<br>5          |
| View-Aussicht-Vue<br>RAFTERS PLAN - DACHSPARREN - PLAN DE CHEVRON |      | Scale-Maßstab-Echelle<br>1:40 |
| Material-Material-Matériau<br>44x135                              |      | Date-Datum-Date<br>13.03.2023 |
| Drafter-Zeichner-Rédacteur<br>EJ                                  | File |                               |

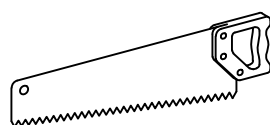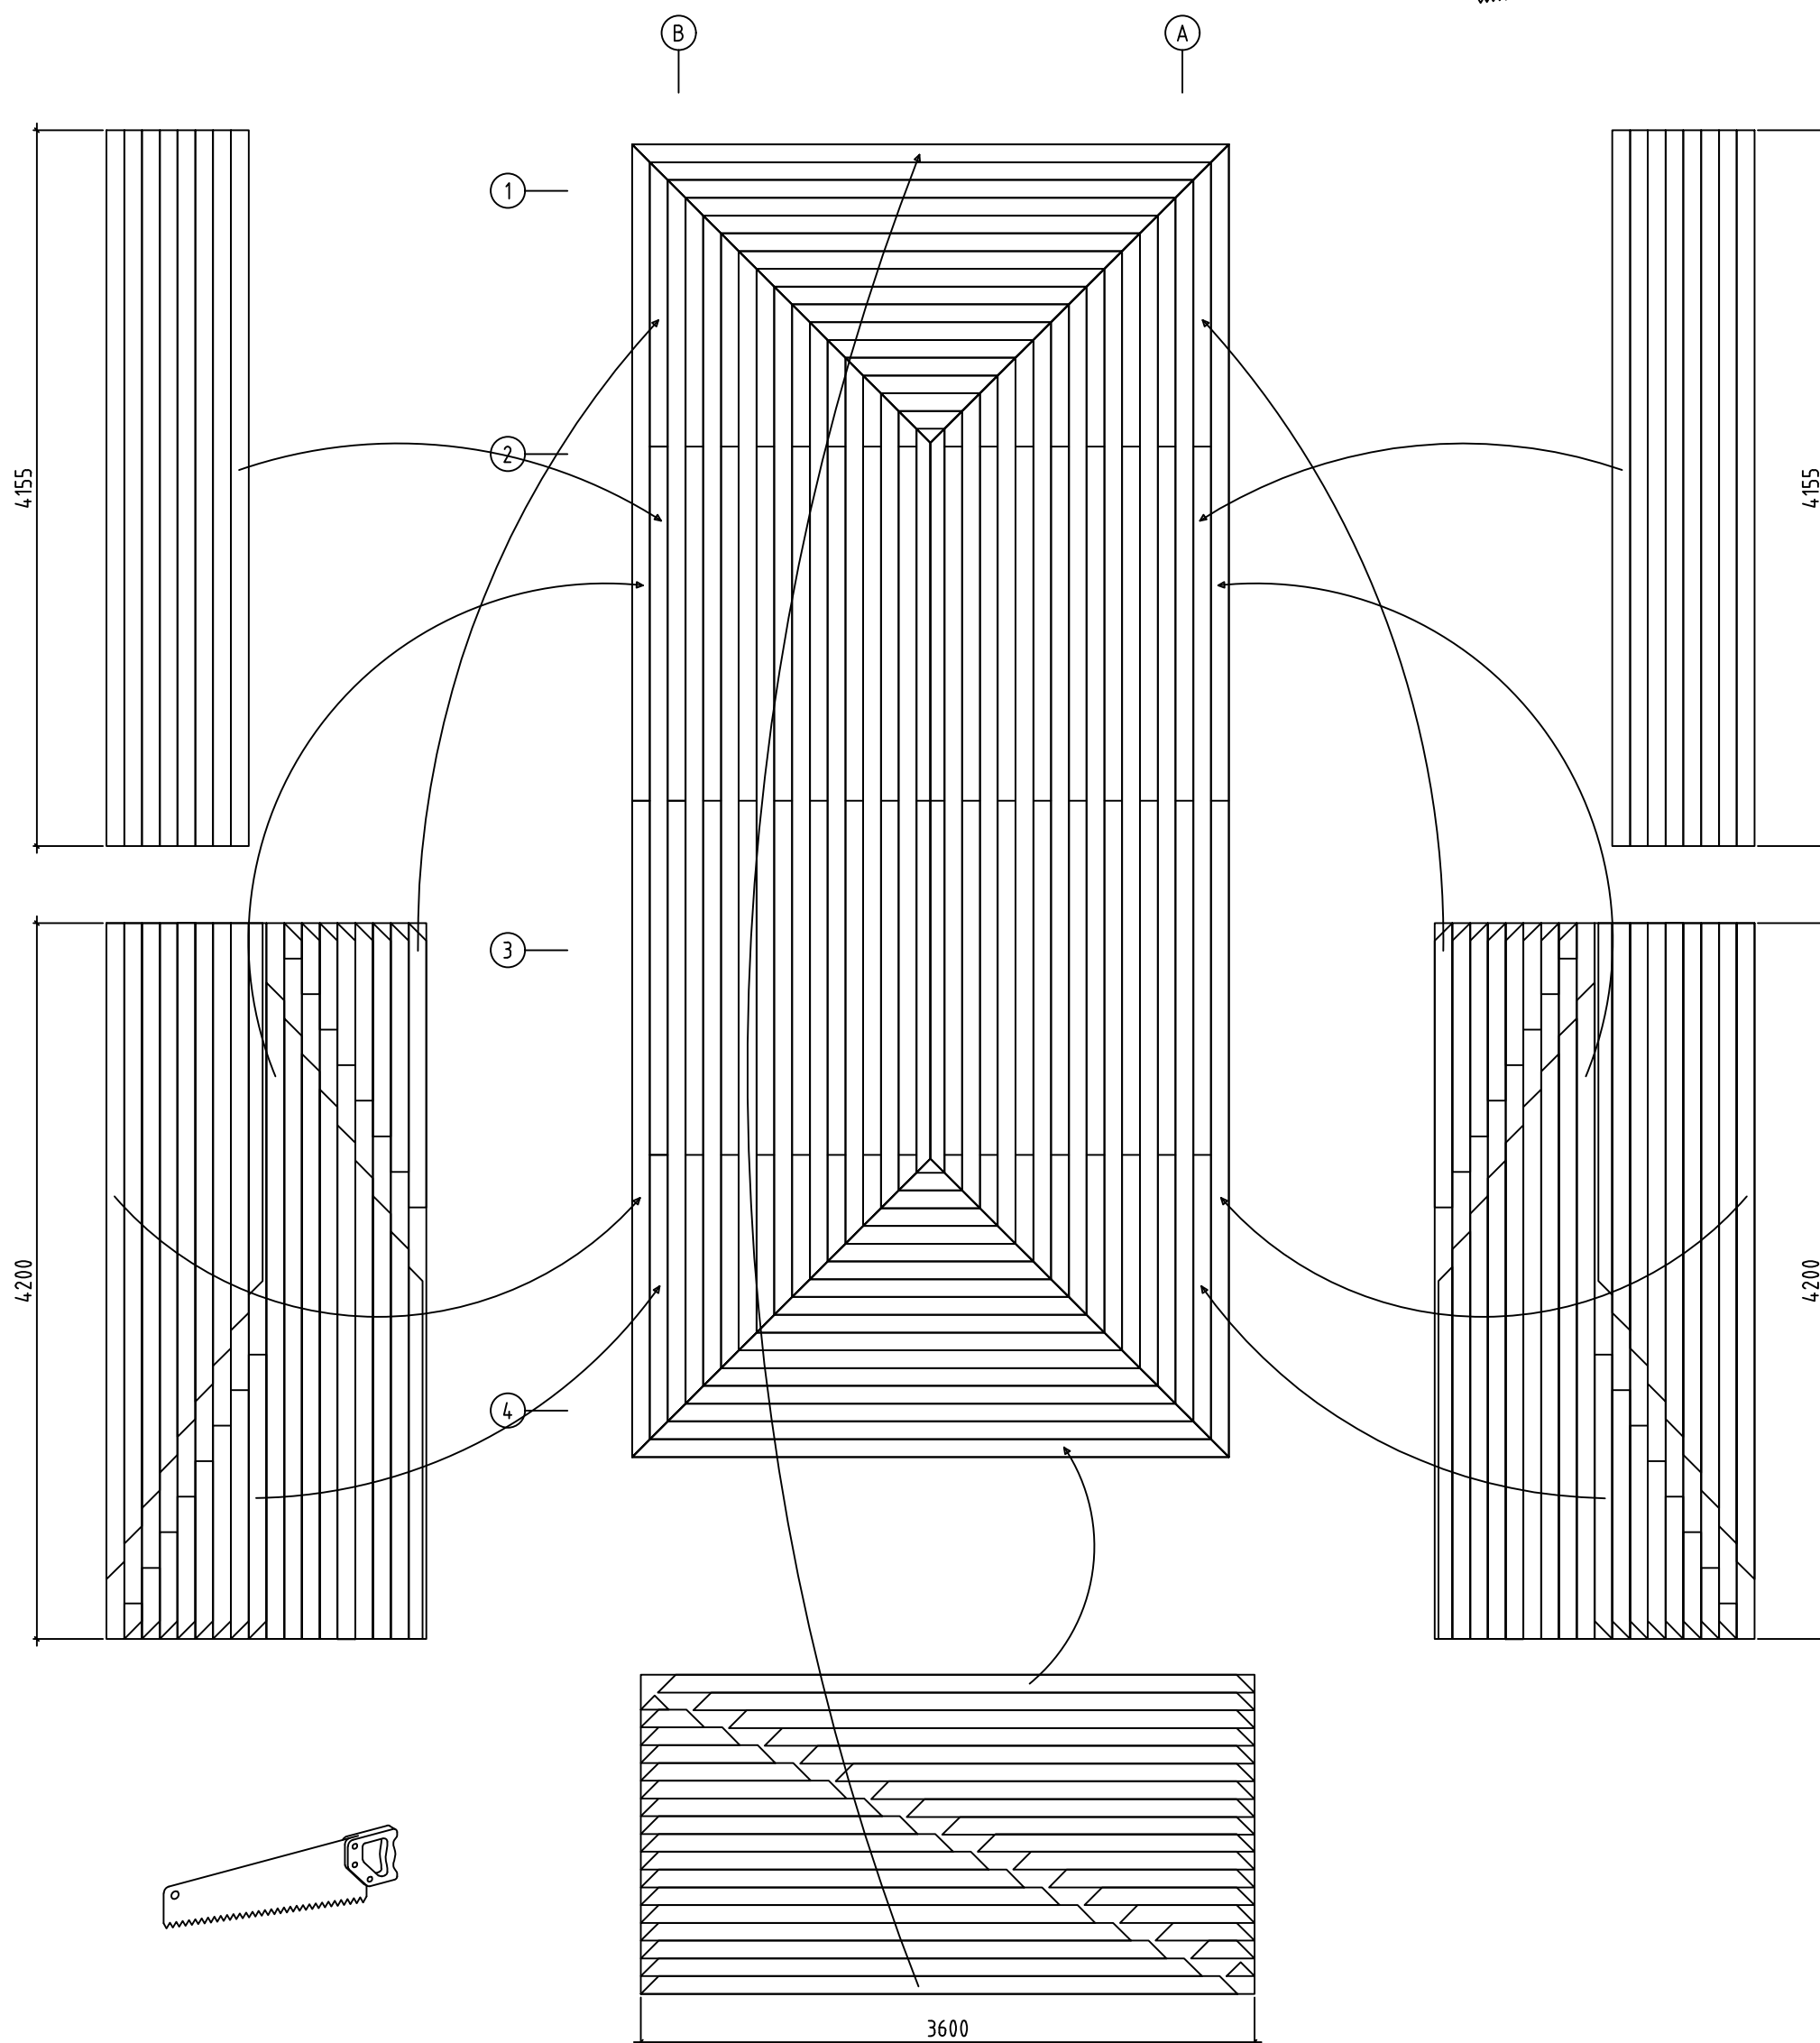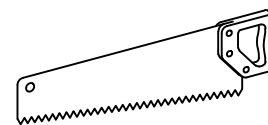

|                                                       |      |                               |
|-------------------------------------------------------|------|-------------------------------|
| Name-Name-Nom<br>4432320                              |      | Page-Seite-Page<br>6          |
| View-Aussicht-Vue<br>ROOF PLAN-DACH-PLAN-PLAN DU TOIT |      | Scale-Maßstab-Echelle<br>1:40 |
| Material-Material-Matériel<br>44x135                  |      | Date-Datum-Date<br>13.03.2023 |
| Drafter-Zeichner-Rédacteur<br>E J                     | File |                               |

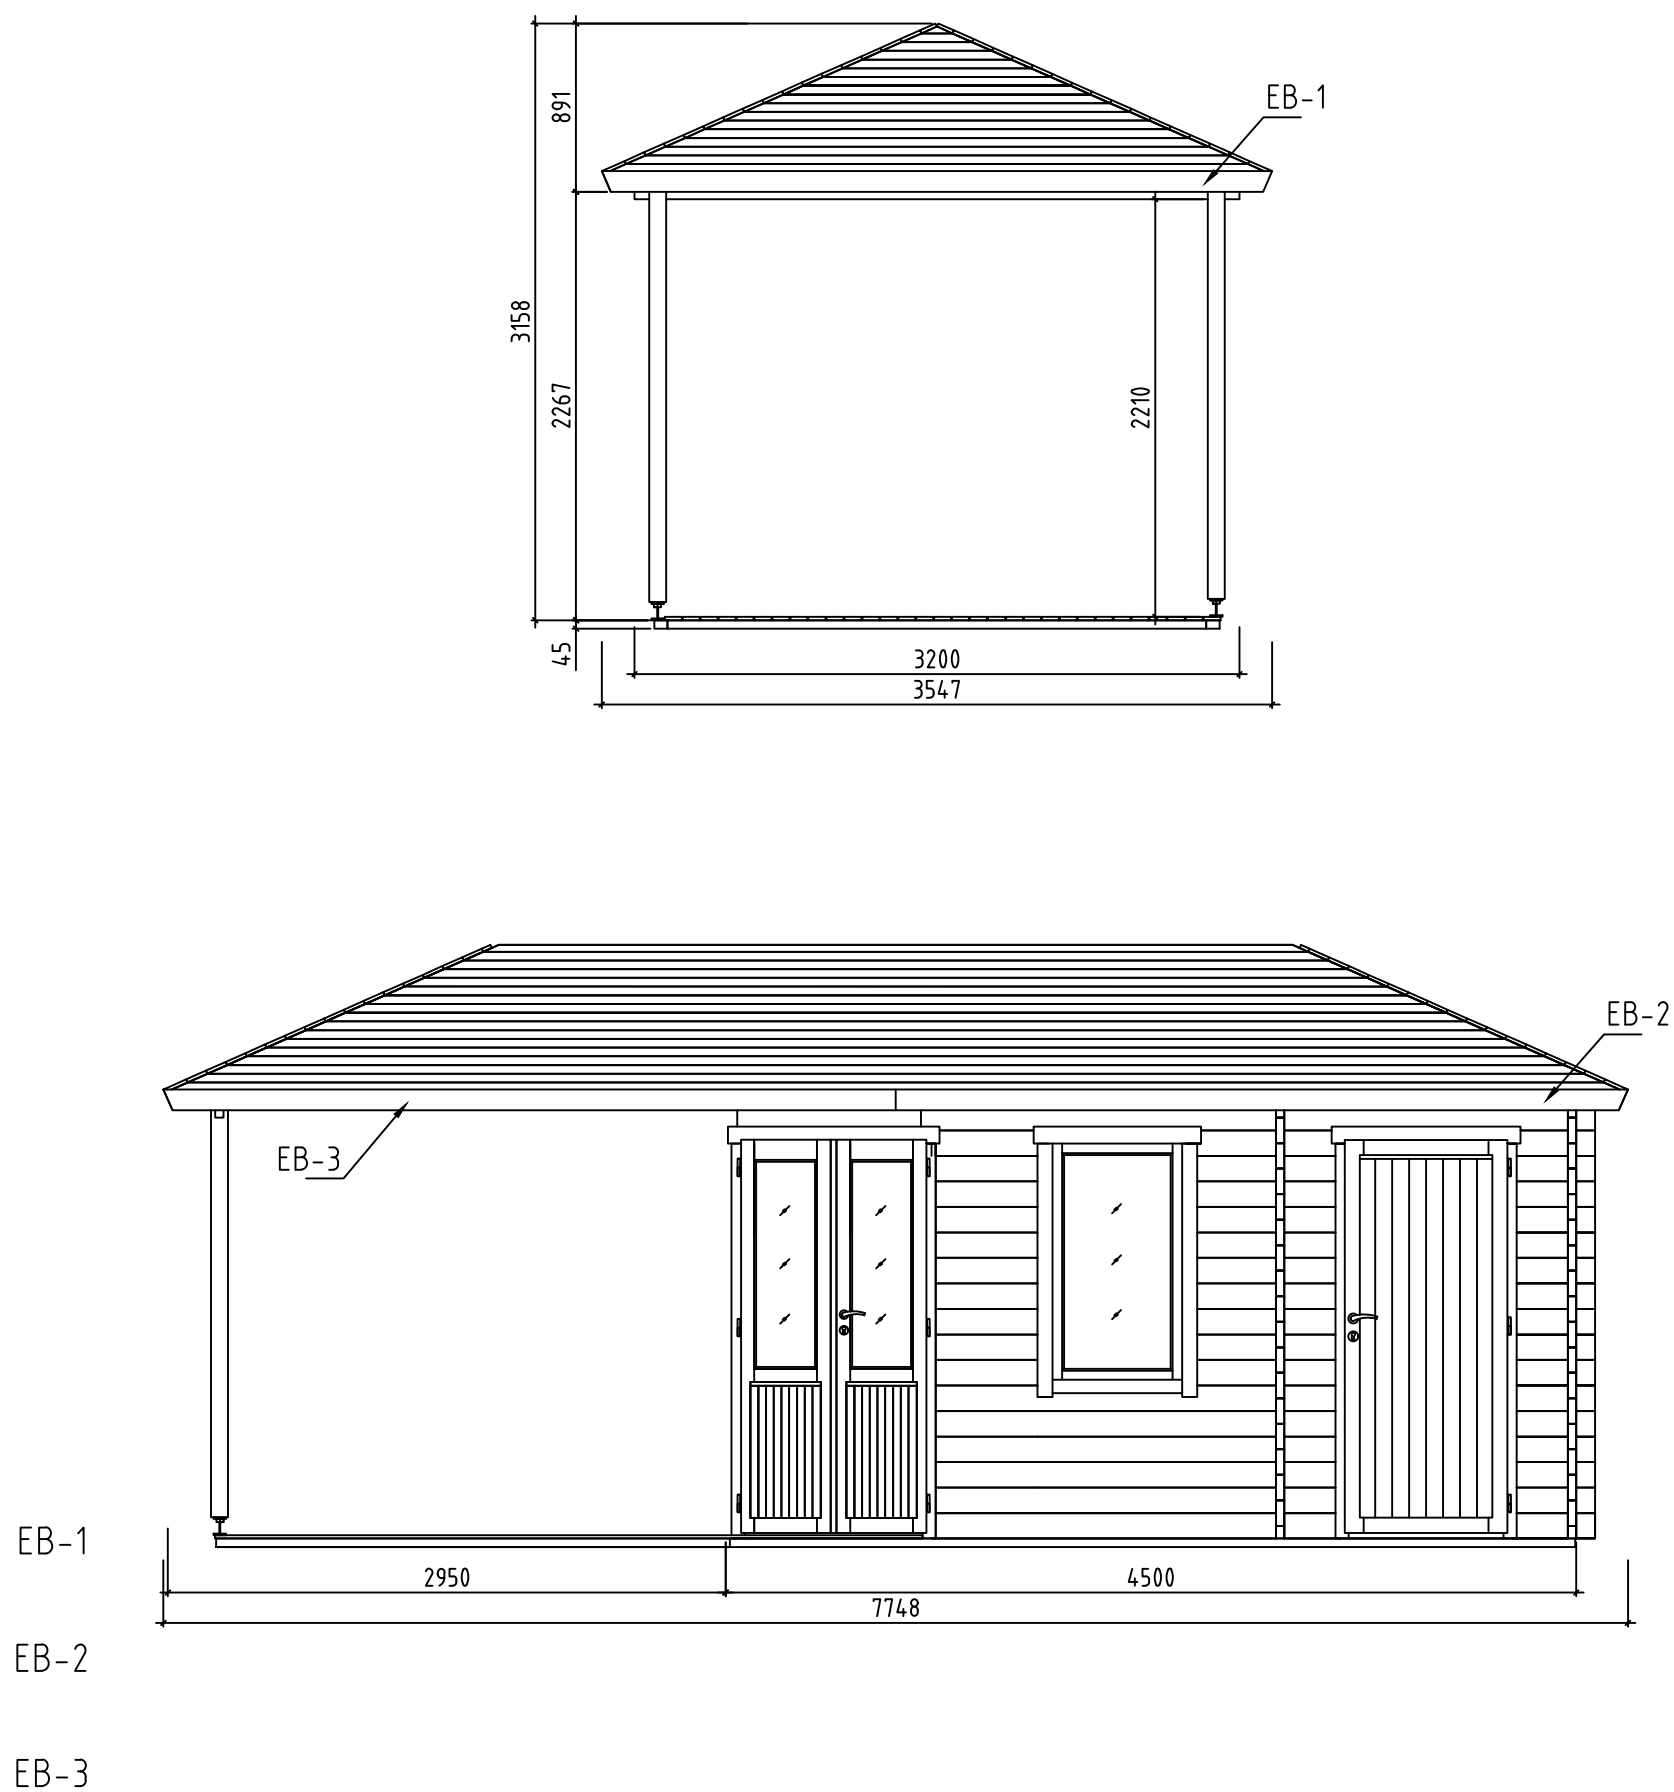

EB-1


EB-2


EB-3

|                                                   |      |                               |
|---------------------------------------------------|------|-------------------------------|
| Name-Name-Nom<br>4432320                          |      | Page-Seite-Page<br>7          |
| View-Aussicht-Vue<br>VIEWS-ANSICHTEN-VUE DES MURS |      | Scale-Maßstab-Echelle<br>1:40 |
| Material-Material-Matériel<br>44x135              |      | Date-Datum-Date<br>13.03.2023 |
| Drafter-Zeichner-Rédacteur<br>EJ                  | File |                               |






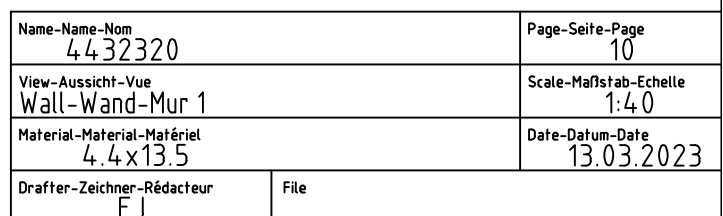


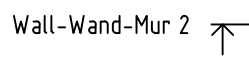


























|                                        |      |                               |
|----------------------------------------|------|-------------------------------|
| Name-Name-Nom<br>4432320               |      | Page-Seite-Page<br>11         |
| View-Aussicht-Vue<br>Wall-Wand-Mur 2   |      | Scale-Maßstab-Echelle<br>1:40 |
| Material-Material-Matériel<br>4.4x13.5 |      | Date-Datum-Date<br>13.03.2023 |
| Drafter-Zeichner-Rédacteur<br>E        | File |                               |






















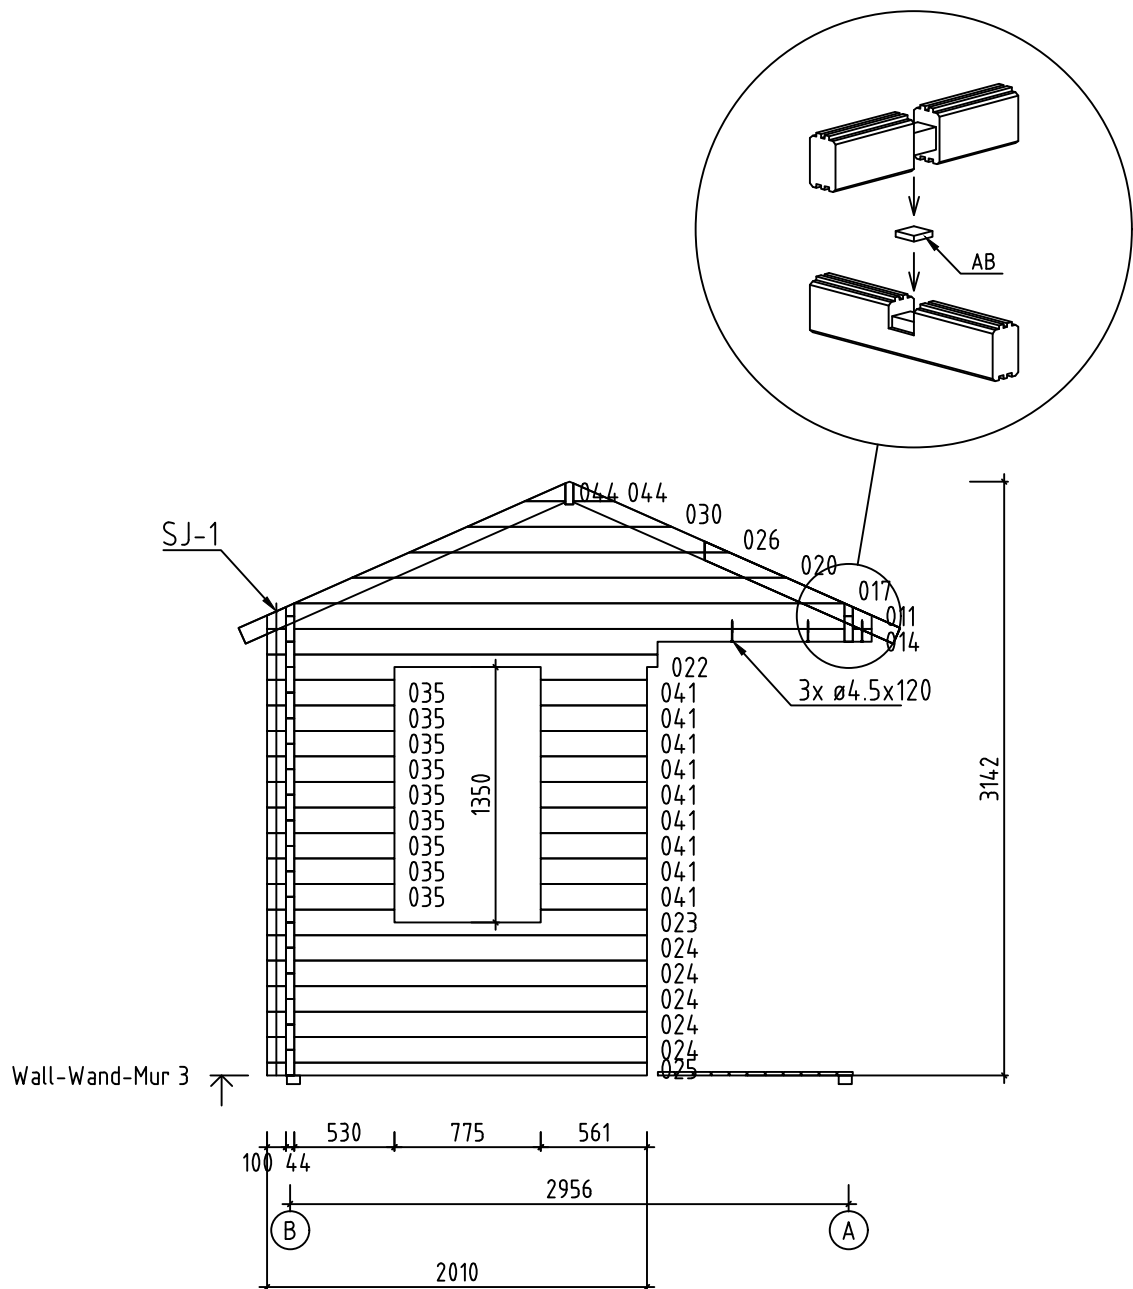















|                                          |      |                               |
|------------------------------------------|------|-------------------------------|
| Name-Name-Nom<br>4432320                 |      | Page-Seite-Page<br>12         |
| View-Aussicht-Vue<br>Wall-Wand-Mur 3     |      | Scale-Maßstab-Echelle<br>1:40 |
| Material-Material-Matériel<br>4.4 x 13.5 |      | Date-Datum-Date<br>13.03.2023 |
| Drafter-Zeichner-Rédacteur<br>EJ         | File |                               |













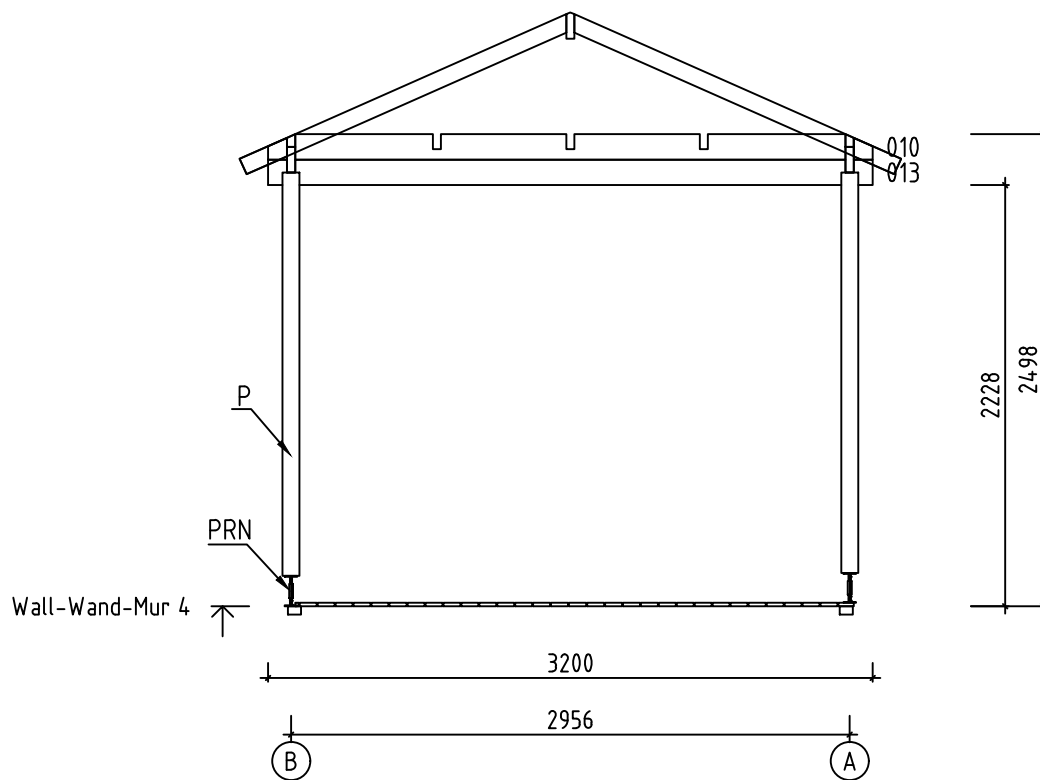






|                                          |      |                               |
|------------------------------------------|------|-------------------------------|
| Name-Name-Nom<br>4432320                 |      | Page-Seite-Page<br>13         |
| View-Aussicht-Vue<br>Wall-Wand-Mur 4     |      | Scale-Maßstab-Echelle<br>1:40 |
| Material-Material-Matériel<br>4.4 x 13.5 |      | Date-Datum-Date<br>13.03.2023 |
| Drafter-Zeichner-Rédacteur<br>EJ         | File |                               |
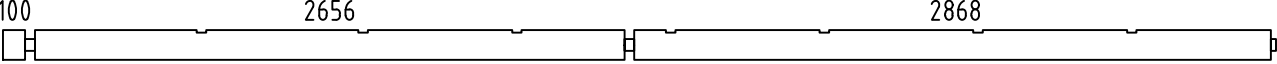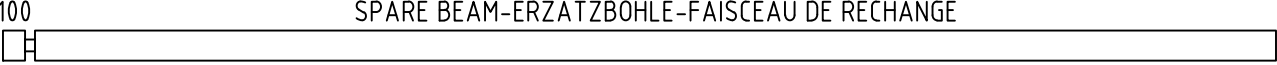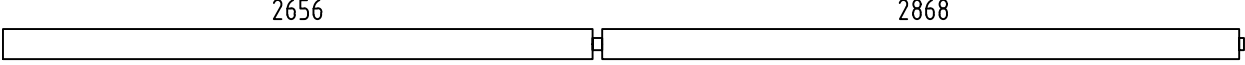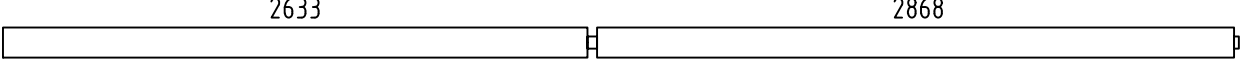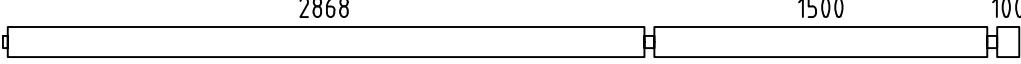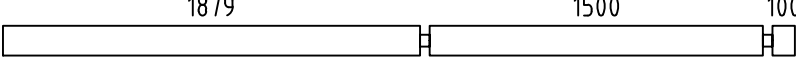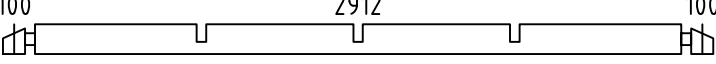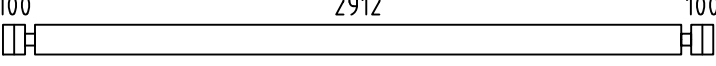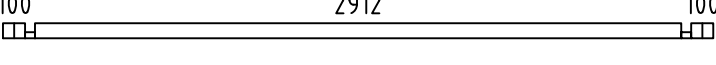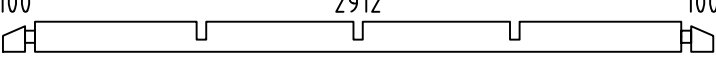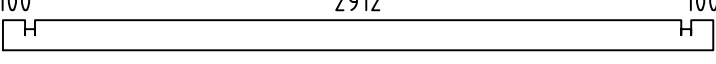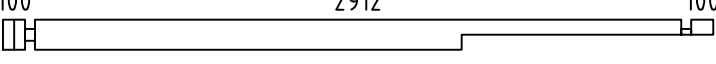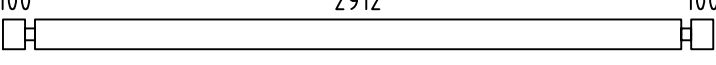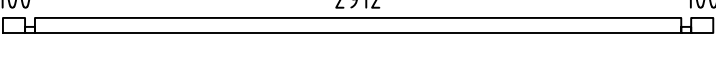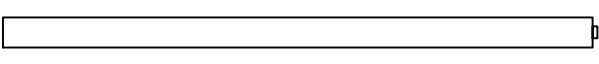 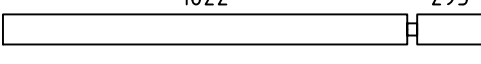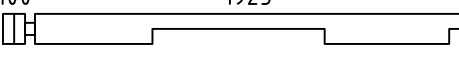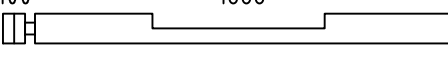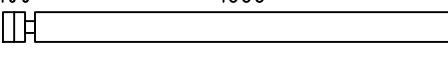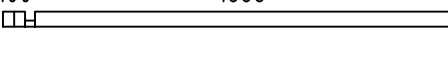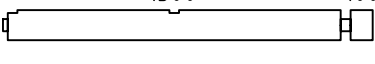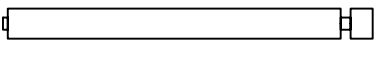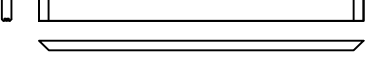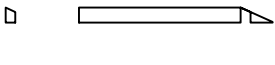
| Pos                   | 4432320<br>Piec <span>ie</span> list - St <span>ü</span> ckliste - Liste des pieces                                            | Q.                         | P<br>(mm) | L<br>(mm)           |
|-----------------------|---|----------------------------|-----------|---------------------|
| 001                   |                                              | 2                          | 44x135    | 5734                |
| 002                   |  SPARE BEAM-ERZATZBOHLE-FAISCEAU DE RECHANGE | 1                          | 44x135    | 5734                |
| 003                   |                                              | 7                          | 44x135    | 5590                |
| 004                   |                                              | 1                          | 44x135    | 5567                |
| 005                   |                                              | 9                          | 44x135    | 4578                |
| 006                   |                                              | 1                          | 44x135    | 3567                |
| 007                   |                                              | 1                          | 44x135    | 3200                |
| 008                   |                                             | 17                         | 44x135    | 3200                |
| 009                   |                                            | 1                          | 44x68     | 3200                |
| 010                   |                                            | 1                          | 44x135    | 3200                |
| 013                   |                                            | 1                          | 44x135    | 3200                |
| 014                   |                                            | 1                          | 44x135    | 3200                |
| 015                   |                                            | 17                         | 44x135    | 3200                |
| 016                   |                                            | 1                          | 44x68     | 3200                |
| 018                   |                                             | 8                          | 44x135    | 2678                |
| 019                   |                                             | 1                          | 44x135    | 2655                |
| 021                   |                                             | 6                          | 44x135    | 2161                |
| 022                   |                                             | 1                          | 44x135    | 2067                |
| 023                   |                                             | 1                          | 44x135    | 2010                |
| 024                   |                                             | 5                          | 44x135    | 2010                |
| 025                   |                                             | 1                          | 44x68     | 2010                |
| 027                   |                                             | 2                          | 44x135    | 1666                |
| 028                   |                                             | 8                          | 44x135    | 1666                |
| 029                   |                                             | 1                          | 44x135    | 1462                |
| 031                   |                                             | 2                          | 44x68     | 873                 |
| Name-Name-Nom 4432320 |   | Date-Datum-Date 13.03.2023 |           | Page-Seite-Page 1/5 |
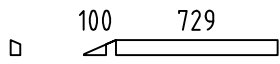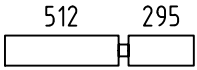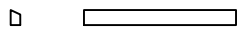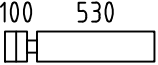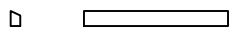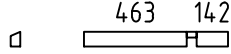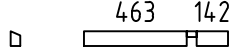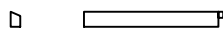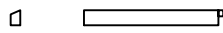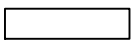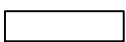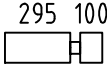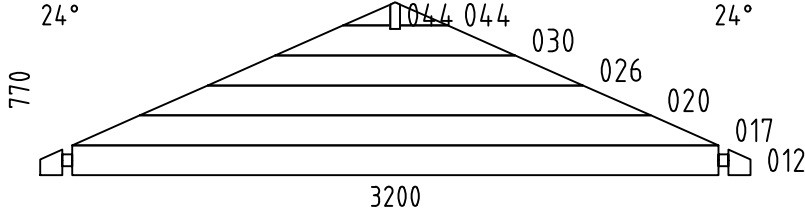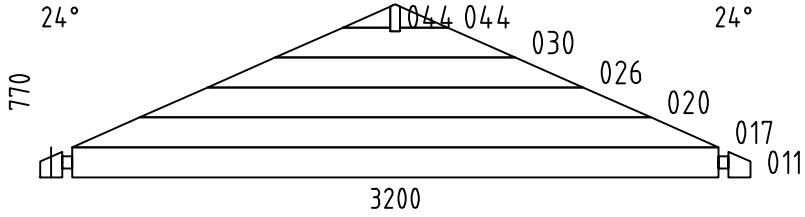  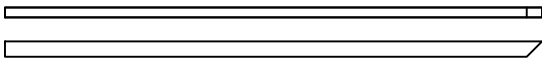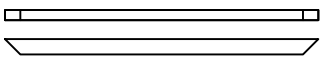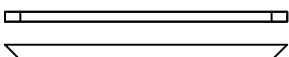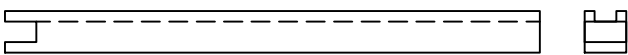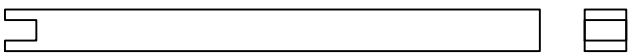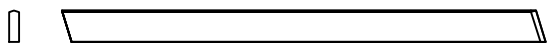
| Pos                   | 4432320<br>Piece list - Stückliste - Liste des pieces                                                                            | Q.                         | P<br>(mm) | L<br>(mm)           |
|-----------------------|---|----------------------------|-----------|---------------------|
| 032                   |                                                 | 2                          | 44x68     | 873                 |
| 033                   |                                                 | 10                         | 44x135    | 851                 |
| 034                   |                                                 | 4                          | 44x68     | 686                 |
| 035                   |                                                 | 9                          | 44x135    | 674                 |
| 036                   |                                                 | 8                          | 44x68     | 649                 |
| 037                   |                                                 | 1                          | 44x68     | 649                 |
| 038                   |                                                 | 1                          | 44x68     | 649                 |
| 039                   |                                                 | 1                          | 44x68     | 628                 |
| 040                   |                                               | 1                          | 44x68     | 628                 |
| 041                   |                                               | 9                          | 44x135    | 561                 |
| 042                   |                                               | 10                         | 44x135    | 534                 |
| 043                   |                                               | 16                         | 44x135    | 439                 |
| W2-1                  |                                              | 1                          |           |                     |
| W3-1                  |                                              | 1                          |           |                     |
| FBI2                  | FOUNDATION - FUNDAMENT - FONDATION (IMM)<br> | 2                          | 70x45     | 4473                |
| FBI5                  | FOUNDATION - FUNDAMENT - FONDATION (IMM)<br> | 14                         | 70x45     | 2850                |
| FBI1                  | FOUNDATION - FUNDAMENT - FONDATION (IMM)<br>  | 2                          | 70x45     | 2717                |
| FBI6                  | FOUNDATION - FUNDAMENT - FONDATION (IMM)<br>  | 1                          | 70x45     | 2420                |
| FBI3                  | FOUNDATION - FUNDAMENT - FONDATION (IMM)<br>  | 1                          | 70x45     | 1412                |
| FBI4                  | FOUNDATION - FUNDAMENT - FONDATION (IMM)<br>  | 1                          | 70x45     | 1272                |
| P1                    | POST - PFOSTEN - POTEAU<br>                  | 1                          | 90x90     | 2135                |
| P2                    | POST - PFOSTEN - POTEAU<br>                  | 1                          | 90x90     | 2120                |
| FR5                   | RAFTER - DACHSPARREN - CHEVRON<br>            | 4                          | 43x140    | 2179                |
| Name-Name-Nom 4432320 |   | Date-Datum-Date 13.03.2023 |           | Page-Seite-Page 2/5 |
    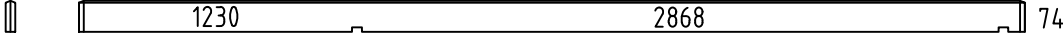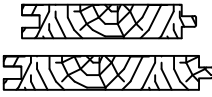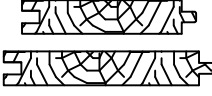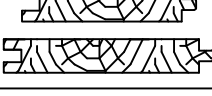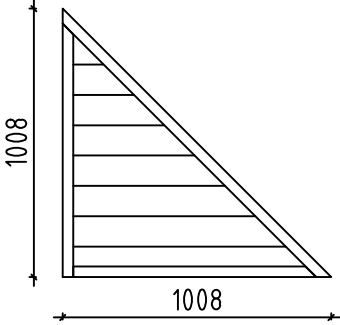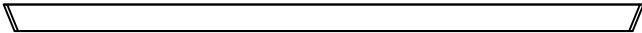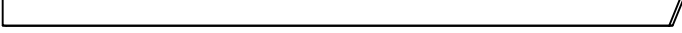  
| Pos                   | 4432320<br>Piece list - Stückliste - Liste des pieces   |                                                                                                  | Q.                  | P<br>(mm)       | L<br>(mm) |
|-----------------------|---|--------------------------------------------------------------------------------------------------|---------------------|-----------------|-----------|
| FR6                   | RAFTER - DACHSPARREN - CHEVRON<br>                                                  |                                                                                                  | 14                  | 43x90           | 1890      |
| FR4                   | RAFTER - DACHSPARREN - CHEVRON<br>                                                  |                                                                                                  | 2                   | 43x90           | 1880      |
| FR3                   | RAFTER - DACHSPARREN - CHEVRON<br>                                                  |                                                                                                  | 4                   | 43x90           | 1132      |
| FR2                   | RAFTER - DACHSPARREN - CHEVRON<br>                                                  |                                                                                                  | 4                   | 43x90           | 1132      |
| FR1                   | RAFTER - DACHSPARREN - CHEVRON<br>                                                  |                                                                                                  | 8                   | 43x90           | 273       |
| RB1                   | ROOF BEAM - DACHBALKEN - PANNE DE TOIT<br>                                         |                                                                                                  | 1                   | 43x140          | 4261      |
| F-1                   | FLOOR BOARDS-FUSSBODENBRETTER-LAME DE PLANCHER   |  or-oder-ou   | 33+1<br>26+1        | 88x18<br>114x18 | 2864      |
| F-2                   | FLOOR BOARDS-FUSSBODENBRETTER-LAME DE PLANCHER   |  or-oder-ou  | 33+1<br>26+1        | 88x18<br>114x18 | 1496      |
| R-1                   | ROOF BOARDS - DACHBRETTER - VOLIGES   |  or-oder-ou | 46+4<br>34+4        | 88x18<br>114x18 | 4200      |
| R-2                   | ROOF BOARDS - DACHBRETTER - VOLIGES   |  or-oder-ou | 23+1<br>17+1        | 88x18<br>114x18 | 4155      |
| R-3                   | ROOF BOARDS - DACHBRETTER - VOLIGES   |  or-oder-ou | 23+1<br>17+1        | 88x18<br>114x18 | 3600      |
| T-1                   | TERRACE BOARDS - TERRASSENBRETTER - PLANCHER DE TERRASSE (IMM)   |             | 11+1                | 90x18           | 3732      |
| T-2                   | TERRACE BOARDS - TERRASSENBRETTER - PLANCHER DE TERRASSE (IMM)   |             | 21                  | 90x18           | 2700      |
| FF-1                  | ZN NAIL FOR FILLET - ZN NÄGEL FÜR LEISTE - POINTE POUR CORNIERE DE FINITION<br> |                                                                                                  |                     | 18x35           | 23 m.     |
| EL                    | ELEMENT-ELEMENTE-ELEMENTEN<br>                                                    |                                                                                                  | 1                   | 48x1008         | 1008      |
| EB-1                  | EAVES BOARD - TRAUFBRETT<br>BANDEAU DE TOIT   |             | 2                   | 18x120          | 3550      |
| EB-2                  | EAVES BOARD - TRAUFBRETT<br>BANDEAU DE TOIT   |             | 2                   | 18x120          | 3875      |
| EB-3                  | EAVES BOARD - TRAUFBRETT<br>BANDEAU DE TOIT   |             | 2                   | 18x120          | 3875      |
| SJ-1                  | TREADED ROD M10 - GEWINDESTANGE M10<br>TIGE FILETÉE M10   |             | 3                   |                 | 2485      |
| HS1                   | SCREW FOR WALLBEAMS CONNECTING METAL - SCHRAUBE FÜR WANDBOHLEN<br>BEFESTIGUNG METALLE - VIS POUR PATTE D'ASSEMBLAGE                                                  |             | 84                  | ø3.5x35         |           |
| HS                    | SCREW FOR EAVES BOARDS (EB) - SCHRAUBE FÜR TRAUFBRETTER (EB) - VIS<br>DE FIXATION POUR BANDEAU DE TOIT (EB)                                                          |             | 80                  | ø4.5x50         |           |
| HS                    | SCREW FOR FIXING ELEMENT (EL)-SCHRAUBEN FÜR BEFESTIGUNG<br>ELEMENTE (EL) - VIS DE FIXATION ELEMENTEN (EL)                                                            |             | 6                   | ø4.5x70         |           |
| Name-Name-Nom 4432320 |   | Date-Datum-Date 13.03.2023                                                                       | Page-Seite-Page 3/5 |                 |           |
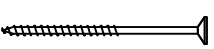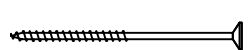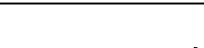     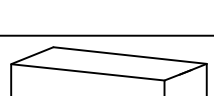  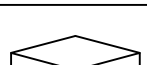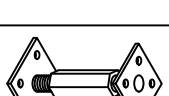
| Pos                   | 4432320<br>Piece list - Stückliste - Liste des pieces   | Q.                         | P<br>(mm)           | L<br>(mm) |
|-----------------------|---|----------------------------|---------------------|-----------|
| HS                    | SCREW FOR POST (P) - SCHRAUBE FÜR PFOSTEN (P) - VIS DE FIXATION DES POTEAUX (P)                                                                      | 4                          | ø4.5x70             |           |
| HS                    | SCREW FOR 1. WALL BEAM - SCHRAUBE FÜR 1. BOHLENREIHE - VIS DE FIXATION DES FONDATIONS                                                                | 5                          | ø5x100              |           |
| HS                    | SCREW FOR FUNDAMENT (FBI) - SCHRAUBE ZUR BEFESTIGUNG FUNDAMENT (FBI) - VIS POUR FONDATION (FBI)                                                      | 72                         | ø5x120              |           |
| HS                    | SCREW FOR GABLE - SCHRAUBE FÜR GIEBEL - VIS POUR FIXATION DES PIGNONS                                                                                | 24                         | ø5x120              |           |
| HS                    | SCREW FOR RAFTER (FR) - SCHRAUBE ZUR BEFESTIGUNG DACHSPARREN (FR) - VIS POUR CHEVRON (FR)                                                            | 44                         | ø5x120              |           |
| HS                    | SCREW FOR Pos.014 - SCHRAUBEN ZUR BEFISTIGUNG Pos.014 VIS POUR Pos.014                                                                               | 3                          | ø5x120              |           |
| HS                    | SCREW FOR RAFTER (FR) - SCHRAUBE ZUR BEFISTIGUNG DACHSPARREN (FR) - VIS POUR CHEVRON (FR)                                                            | 40                         | ø5x80               |           |
| HS                    | SCREW FOR FIXING ELEMENT (EL)-SCHRAUBEN FÜR BEFESTIGUNG ELEMENTE (EL) - VIS DE FIXATION ELEMENTEN (EL)                                               | 3                          | ø5x90               |           |
| HS                    | SCREW FOR 1. WALL BEAM - SCHRAUBE FÜR 1. BOHLENREIHE - VIS DE FIXATION DES FONDATIONS                                                              | 5                          | ø6x160              |           |
| HS                    | SCREW FOR ROOF BEAMS - SCHRAUBE FÜR DACHBALKEN - VIS POUR PANNE DE TOIT                                                                            | 2                          | ø6x160              |           |
| HS                    | SCREW FOR RAFTER (FR) - SCHRAUBE ZUR BEFISTIGUNG DACHSPARREN (FR) - VIS POUR CHEVRON (FR)                                                          | 28                         | ø6x160              |           |
| HS                    | SCREW FOR Pos.029 - SCHRAUBEN ZUR BEFISTIGUNG Pos.029 VIS POUR Pos.029                                                                             | 4                          | ø6x160              |           |
| HS                    | SCREW FOR POST HEIGHT ADJUSTMENT (PRN) - SCHRAUBE FÜR REGULIERUNGSSCHRAUBE FÜR PFOSTEN (PRN)- VIS DE FIXATION DE SUPPORT RÉGLABLE DE POTEAU (PRN)  | 16                         | ø6x40               |           |
| HB                    | HAMMER BLOCK - SCHLAGHOLZ - CALLE DE FRAPPE   | 2                          | 44mm                |           |
| NF                    | ZN NAIL FOR FILLETS - ZN NÄGEL FÜR LEISTEN - POINTE POUR CORNIERE                                                                                  | 43                         | ø1.4x40             |           |
| NF                    | ZN NAIL FOR ROOF - ZN NÄGEL FÜR DACHBRETTER - POINTE POUR TOIT                                                                                     | 830                        | ø2.5x60             |           |
| NF                    | ZN NAIL FOR FLOOR - ZN NÄGEL FÜR FUSSBODENBRETTER - CLOUS POUR PLANCHER                                                                            | 350                        | ø2.5x60             |           |
| NF                    | NAIL FOR TERRACE - NÄGEL FÜR TERRASSENBRETTER - POINTE POUR PLANCHER DE TERRASSE                                                                   | 350                        | ø2.5x60             |           |
| WBM2                  | WALLBEAMS CONNECTING METAL - WANDBOHLN BEFESTIGUNG METALLE -PATTE D'ASSEMBLAGE                                                                     | 21                         | 25x25               |           |
| AB                    | UPLIFT - STÜTZ DETAILS - PIECE D'APPUI   | 1                          | 30x30x15            |           |
| PRN                   | POST HEIGHT ADJUSTMENT - REGULIERUNGSSCHRAUBE FÜR PFOSTEN - SUPPORT RÉGLABLE DE POTEAU                                                             | 2                          |                     |           |
|                       |   |                            |                     |           |
|                       |   |                            |                     |           |
|                       |   |                            |                     |           |
|                       |   |                            |                     |           |
| Name-Name-Nom 4432320 |   | Date-Datum-Date 13.03.2023 | Page-Seite-Page 4/5 |           |
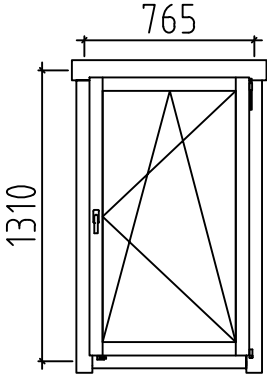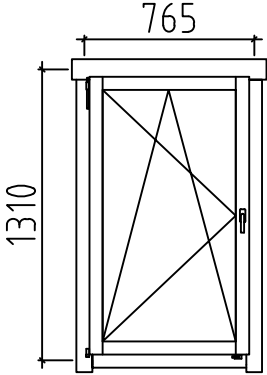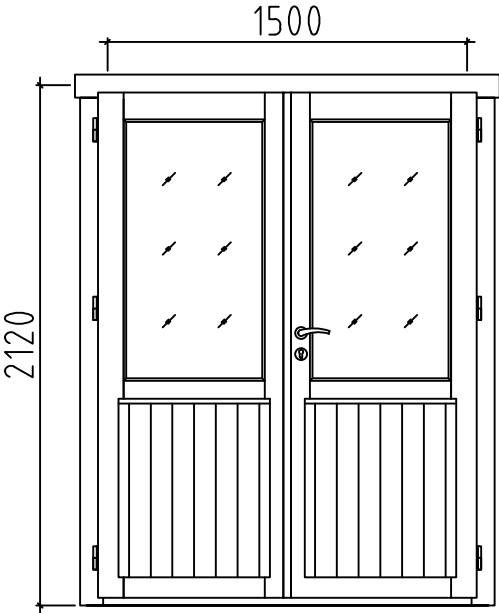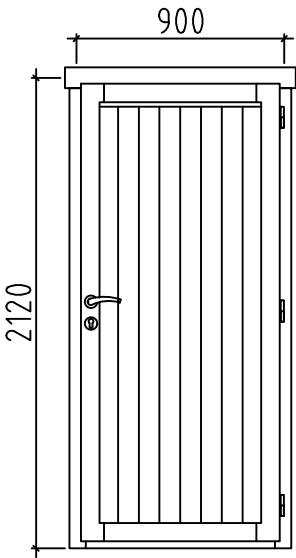
| Pos                   | <div>4432320</div> <div>Piece list - Stückliste - Liste des pieces</div>   | Q.                         | P<br>(mm) | L<br>(mm)           |
|-----------------------|---|----------------------------|-----------|---------------------|
|                       | <div>WINDOW-FENSTER-FENETRE, AST PRE</div> <div>R</div> <div>1</div> <div>765x1310</div> <div>  </div>  |                            |           |                     |
|                       | <div>WINDOW-FENSTER-FENETRE, AST PRE</div> <div>L</div> <div>1</div> <div>765x1310</div> <div>  </div> |                            |           |                     |
|                       | <div>DOOR-TÜR-PORTE, AST PRE</div> <div>R</div> <div>1</div> <div>1500x2120</div> <div>  </div>       |                            |           |                     |
|                       | <div>DOOR-TÜR-PORTE, AST PRE</div> <div>R</div> <div>1</div> <div>900x2120</div> <div>  </div>        |                            |           |                     |
|                       |   |                            |           |                     |
|                       |   |                            |           |                     |
|                       |   |                            |           |                     |
|                       |   |                            |           |                     |
| Name-Name-Nom 4432320 |   | Date-Datum-Date 13.03.2023 |           | Page-Seite-Page 5/5 |