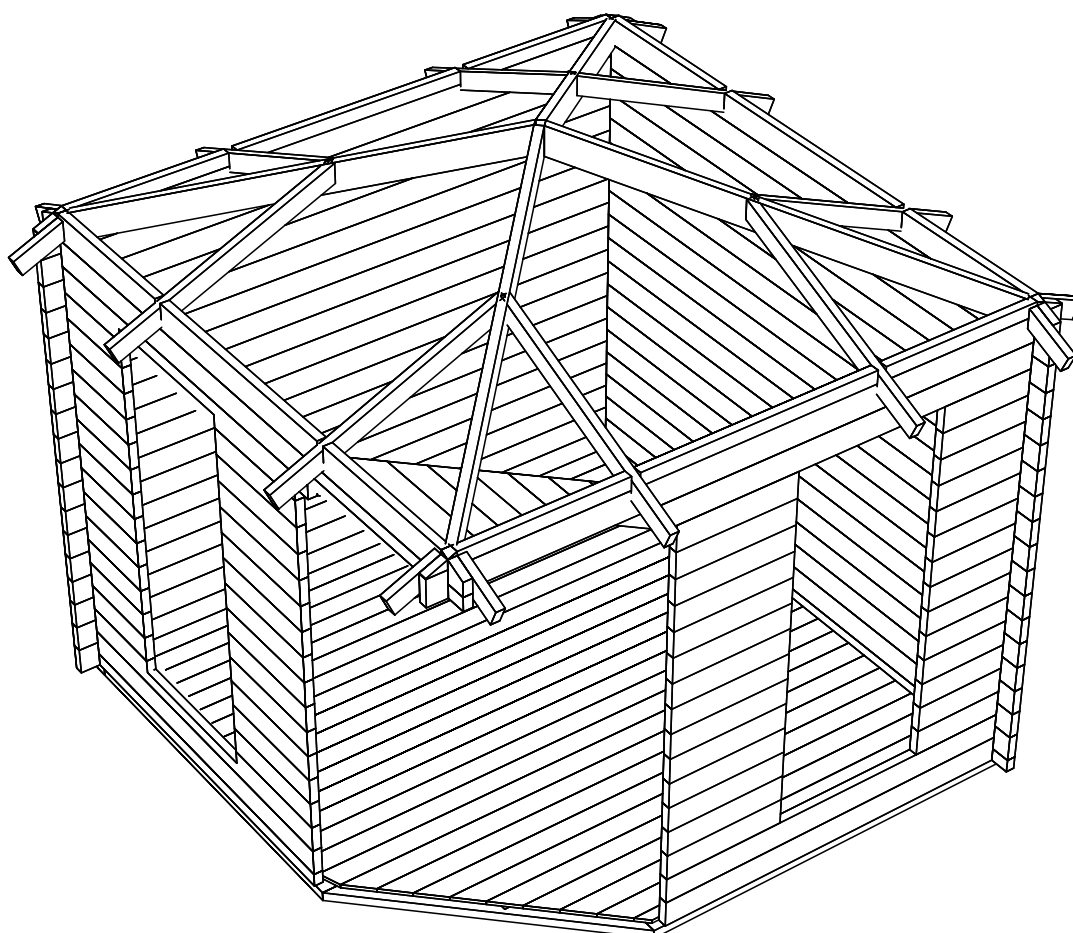
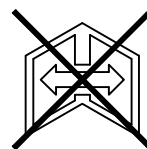
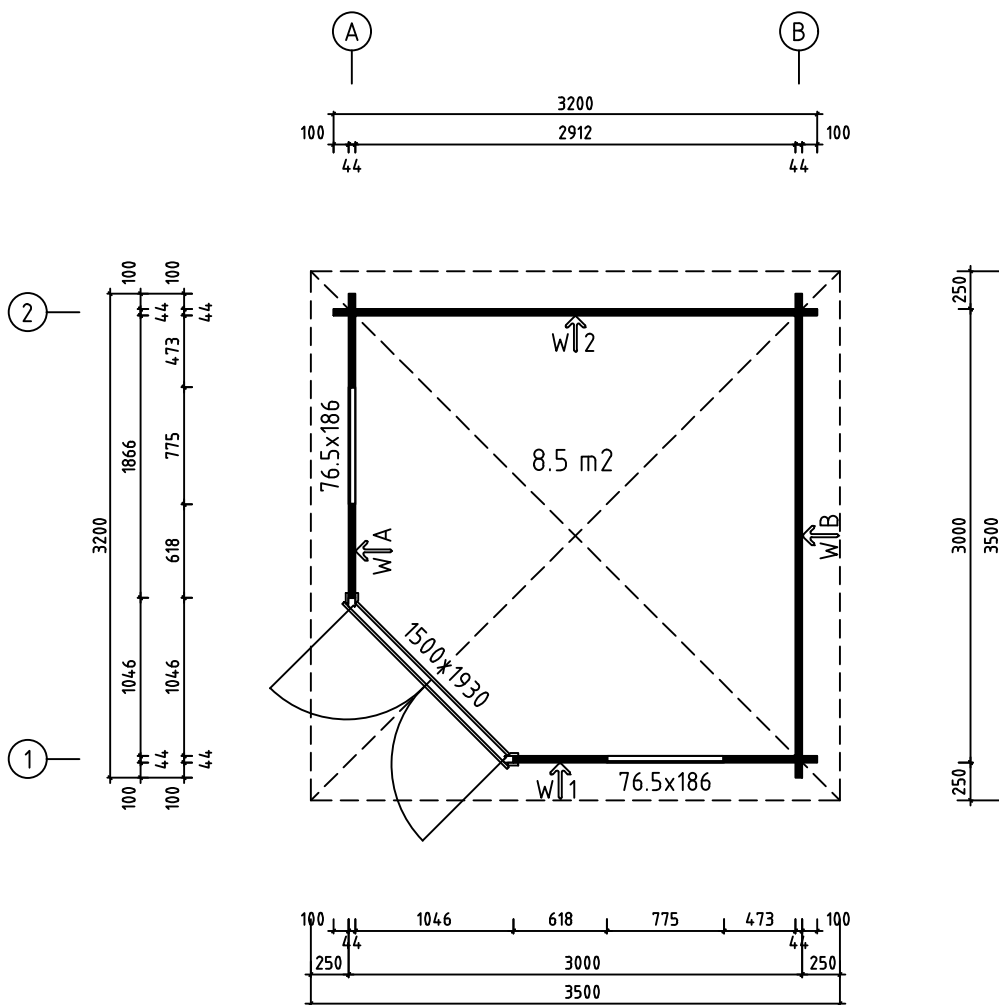
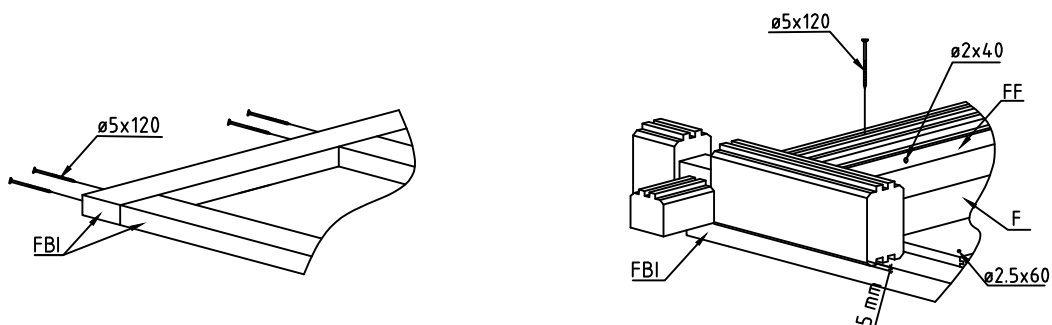
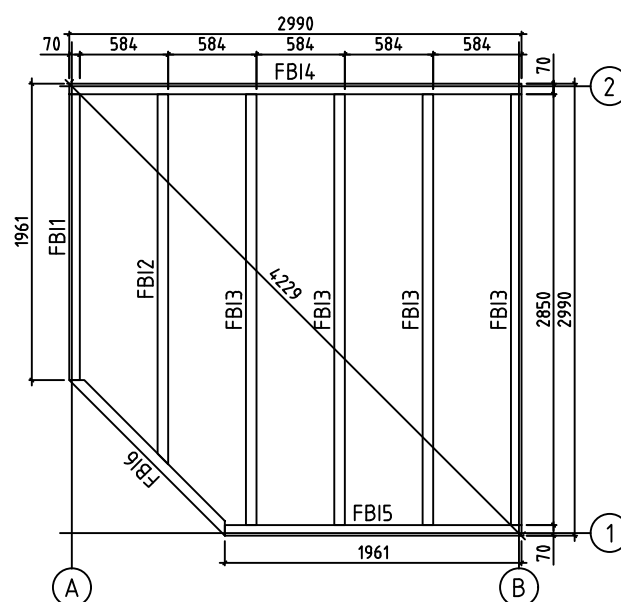





Name-Name-Nom 4431620		Page-Seite-Page 1	
Drawing 3D		Scale 1:50	
Material 44x135		Date-Datum-Date 25.03.2021	
Drawer EJ		File	





Name-Name-Nom 4431620		Page-Seite-Page 2
Drawing GROUNDPLAN - GRUNDPLAN - PLAN DE MASSE		Scale 1:50
Material 44x135		Date-Datum-Date 25.03.2021
Drawer EJ	File	






Name-Name-Nom 4431620		Page-Seite-Page 3
Drawing FOUNDATION - FUNDAMENT - FONDAION		Scale 1:50
Material 44x135		Date-Datum-Date 25.03.2021
Drawer EJ	File	

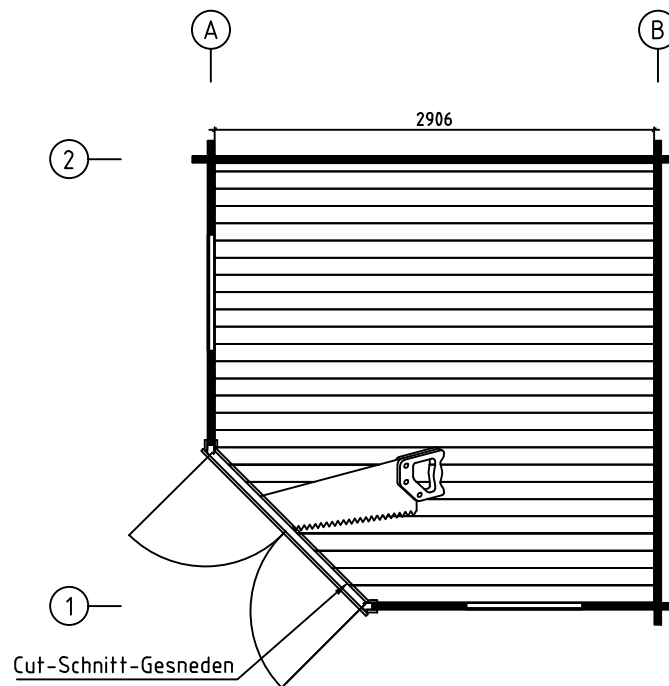



Name-Name-Nom 4431620		Page-Seite-Page 4
Drawing FLOOR BOARDS-FUSSBODENBRETTER-LAME		Scale DE PLANCHER
Material 44x135		Date-Datum-Date 25.03.2021
Drawer EJ	File	

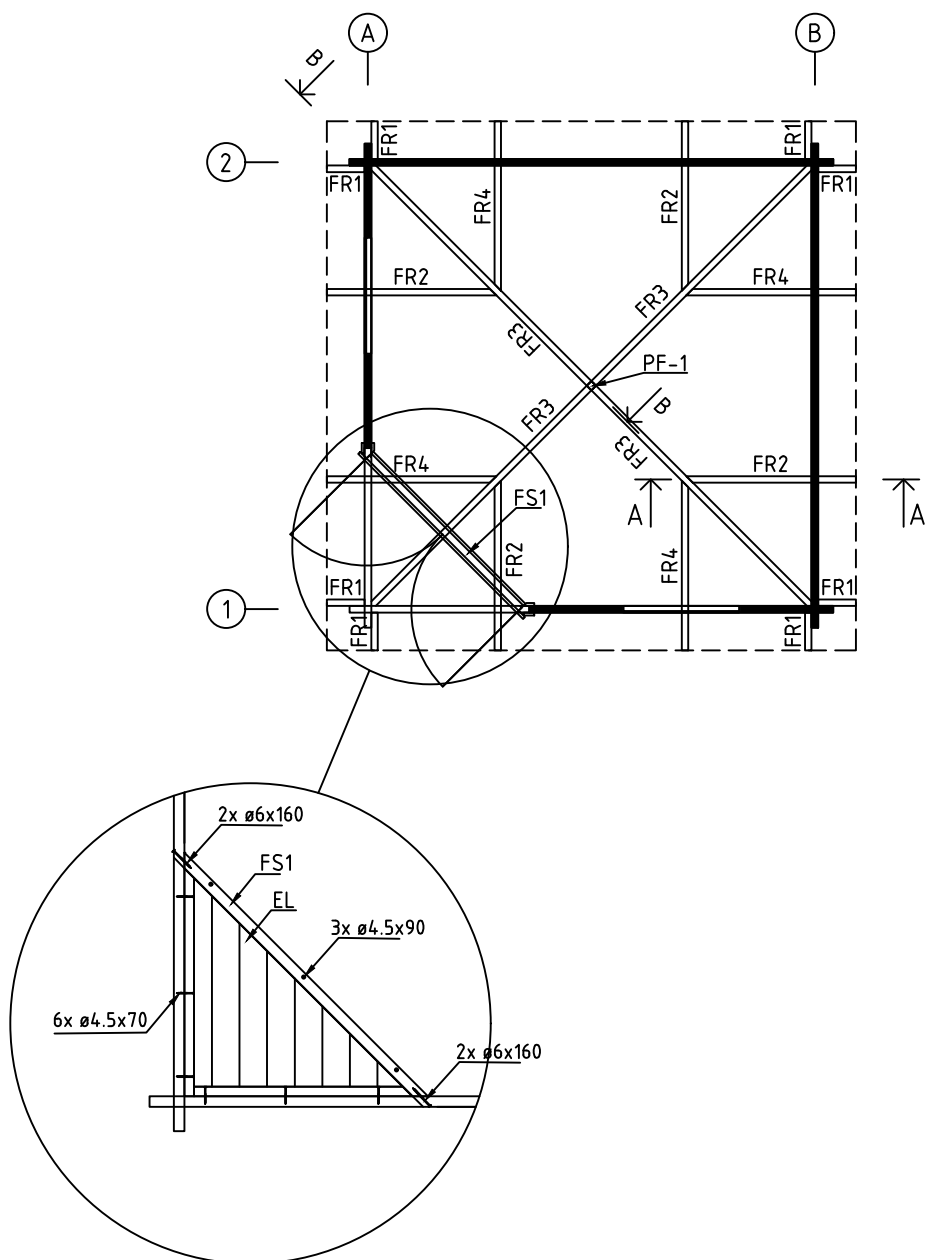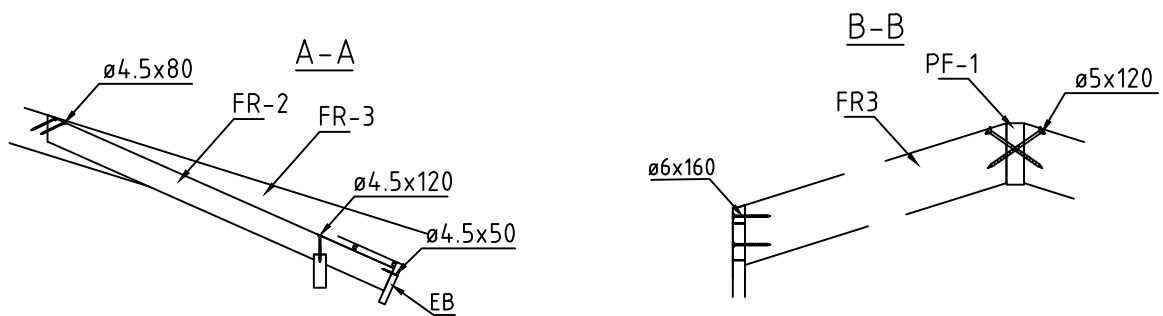


Name-Name-Nom 4431620		Page-Seite-Page 5
Drawing RAFTERS PLAN - DACHSPARREN - PLAN DE CHEVRON		Scale
Material 44x135		Date-Datum-Date 25.03.2021
Drawer EJ	File	

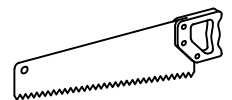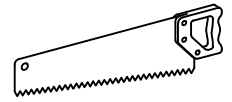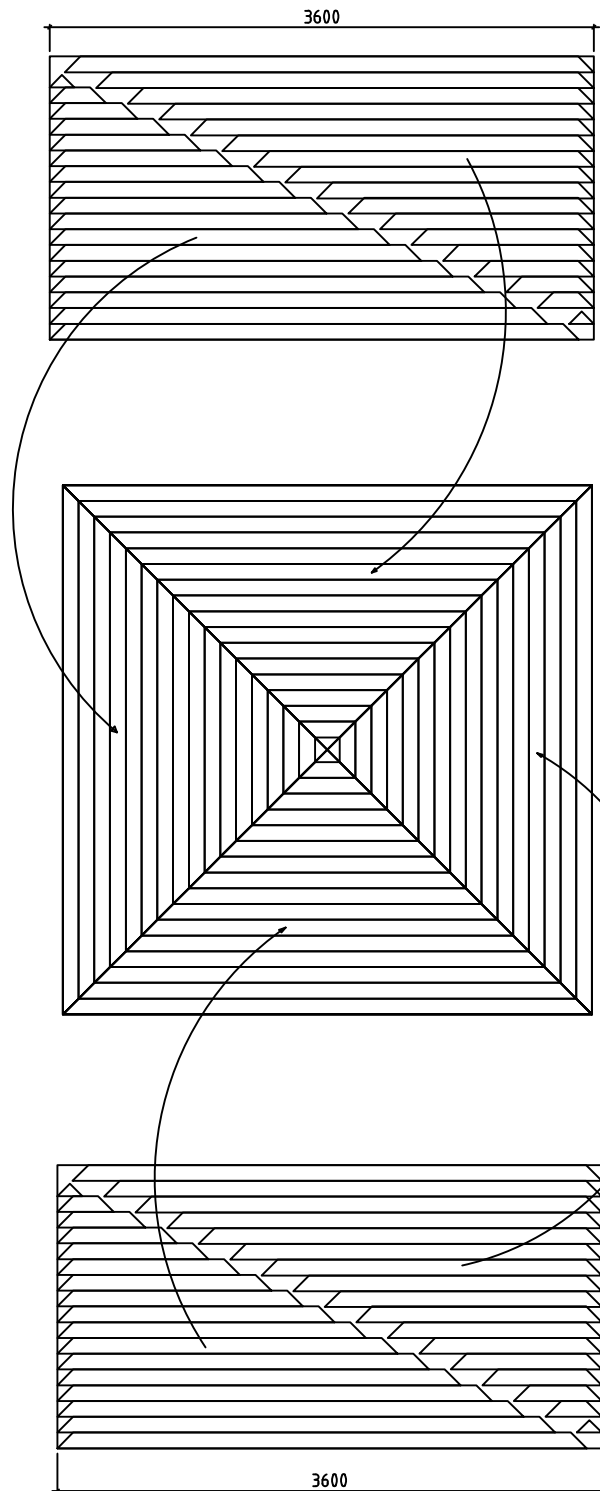


Name-Name-Nom 4431620		Page-Seite-Page 6
Drawing ROOF PLAN-DACH-PLAN-PLAN DU TOIT		Scale 1:50
Material 44x135		Date-Datum-Date 25.03.2021
Drawer EJ	File	

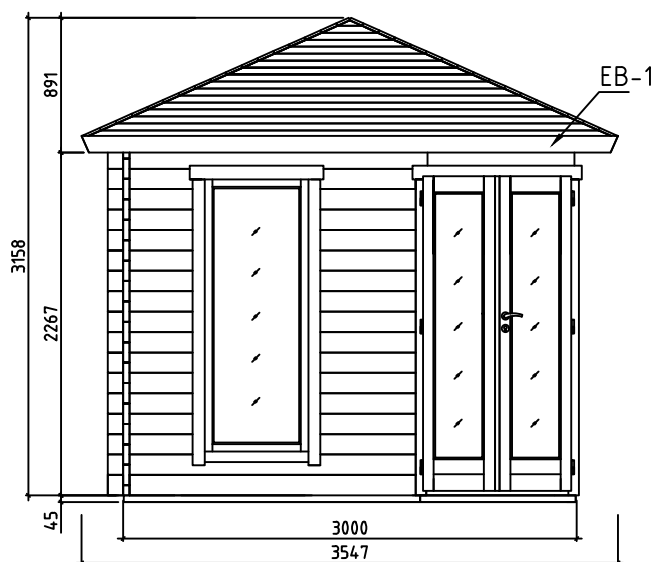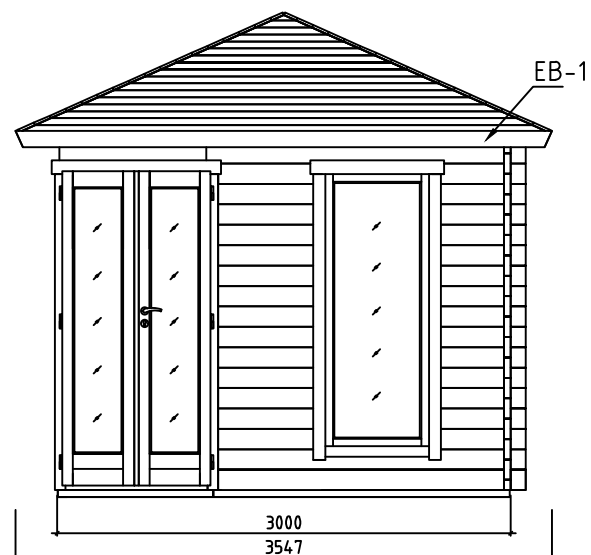


Name-Name-Nom 4431620		Page-Seite-Page 7	
Drawing VIEWS-ANSICHTEN-VUE DES MURS		Scale 1:50	
Material 44x135		Date-Datum-Date 25.03.2021	
Drawer EJ		File	

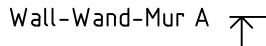


Name-Name-Nom 4431620		Page-Seite-Page 8
Drawing Wall-Wand-Mur A		Scale 1:50
Material 44x135		Date-Datum-Date 25.03.2021
Drawer F I	File	

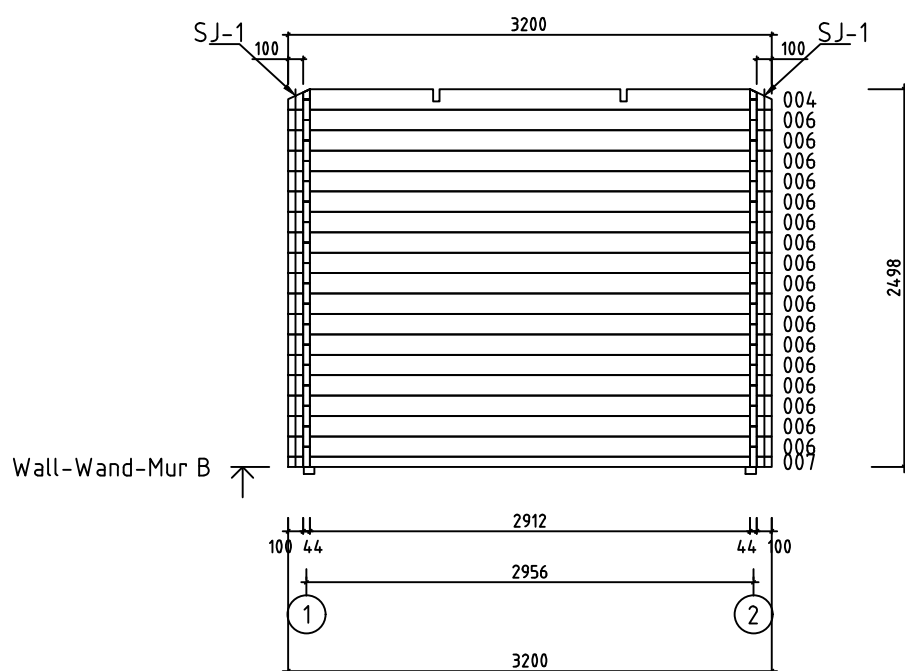

























Name-Name-Nom 4431620		Page-Seite-Page 9	
Drawing Wall-Wand-Mur B		Scale 1:50	
Material 44x135		Date-Datum-Date 25.03.2021	
Drawer EJ		File	













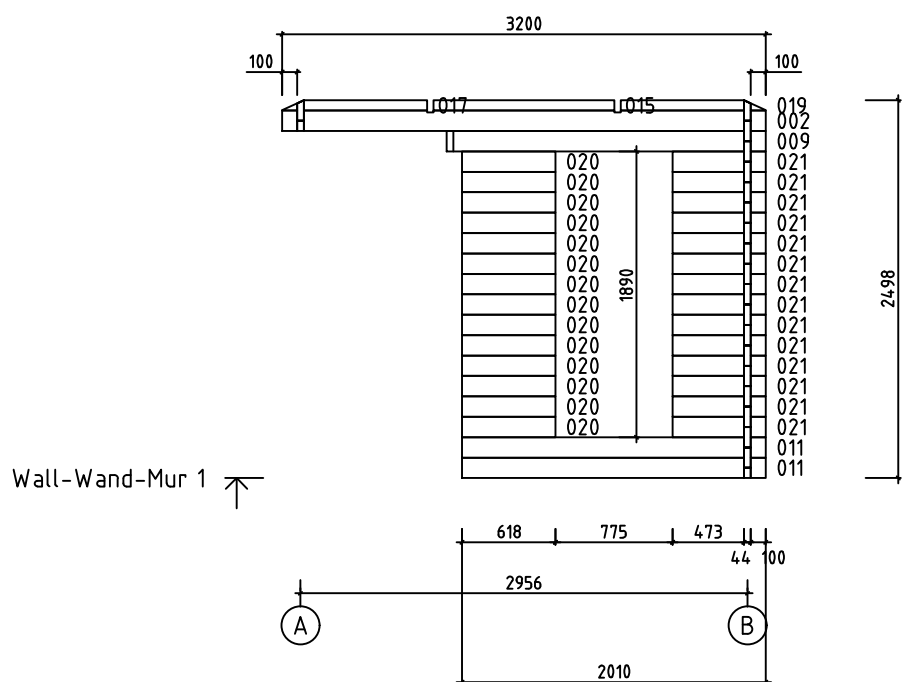











Name-Name-Nom 4431620		Page-Seite-Page 10
Drawing Wall-Wand-Mur 1		Scale 1:50
Material 44x135		Date-Datum-Date 25.03.2021
Drawer F I	File	



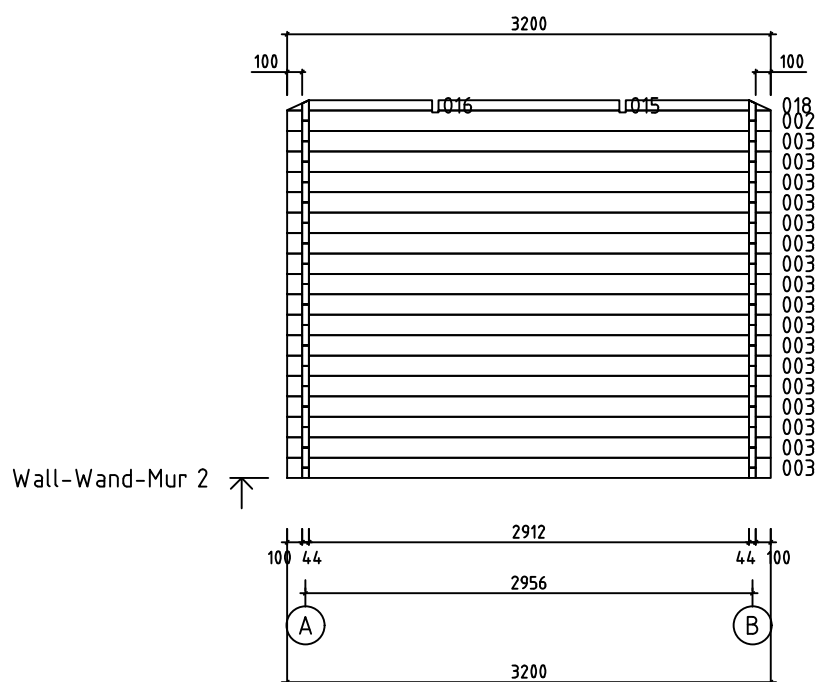


Name-Name-Nom 4431620		Page-Seite-Page 11
Drawing Wall-Wand-Mur 2		Scale 1:50
Material 44x135		Date-Datum-Date 25.03.2021
Drawer F J	File	

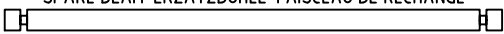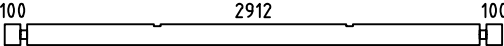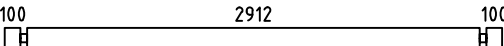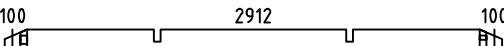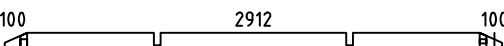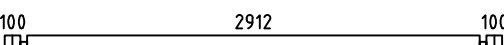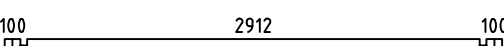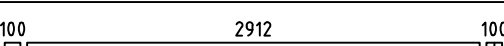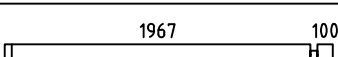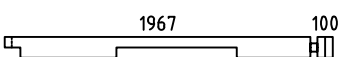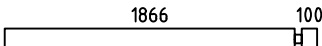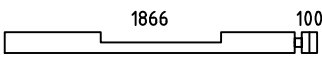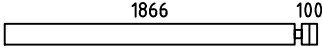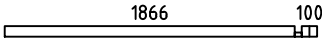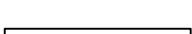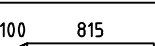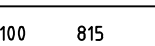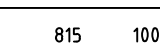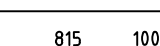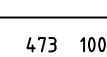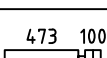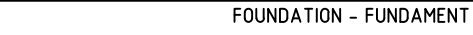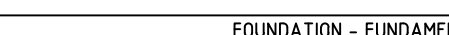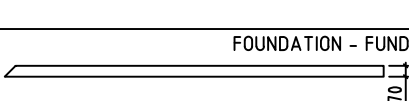Pos	4431620 Piece list - Stückliste - Liste des pieces	Q.	P (mm)	L (mm)
001	SPARE BEAM-ERZATZBOHLE-FAISCEAU DE RECHANGE 	1	44x135	3200
002		2	44x135	3200
003		17	44x135	3200
004		1	44x135	3200
005		1	44x135	3200
006		17	44x135	3200
007		1	44x68	3200
008		1	44x135	3200
009		1	44x135	2111
010		1	44x135	2111
011		2	44x135	2010
012		1	44x135	2010
013		1	44x135	2010
014		1	44x68	2010
015		2	44x68	1195
016		1	44x68	959
017		1	44x68	959
018		1	44x68	959
019		1	44x68	959
020		27	44x135	618
021		14	44x135	617
022		13	44x135	617
FBI4	FOUNDATION - FUNDAMENT - FONDATION (IMM) 	1	70x45	2990
FBI3	FOUNDATION - FUNDAMENT - FONDATION (IMM) 	4	70x45	2850
FBI2	FOUNDATION - FUNDAMENT - FONDATION (IMM) 	1	70x45	2437
Name-Name-Nom 4431620		Date-Datum-Date 25.03.2021	Page-Seite-Page 1/4	

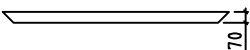 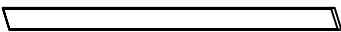  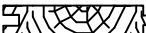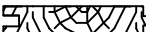 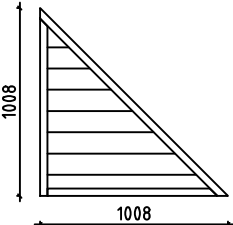    Pos	4431620 Piece list - Stückliste - Liste des pieces		Q.	P (mm)	L (mm)
FBI5	FOUNDATION - FUNDAMENT - FONDATION (IMM) 		1	70x45	1961
FBI1	FOUNDATION - FUNDAMENT - FONDATION (IMM) 		1	70x45	1891
FBI6	FOUNDATION - FUNDAMENT - FONDATION (IMM) 		1	70x45	1455
FS1	FIXING SLAT-BEFESTIGUNGSLEISTE 		1	140x43	1425
FR3	RAFTER - DACHSPARREN - CHEVRON 		4	43x140	2179
FR4	RAFTER - DACHSPARREN - CHEVRON 		4	43x90	1227
FR2	RAFTER - DACHSPARREN - CHEVRON 		4	43x90	1227
FR1	RAFTER - DACHSPARREN - CHEVRON 		8	43x90	273
F-1	FLOOR BOARDS-FUSSBODENBRETTER-LAME DE PLANCHER	 or-oder-ou	33+1 26+1	88x18 114x18	2906
R-1	ROOF BOARDS - DACHBRETTER - VOLIGES	 or-oder-ou	44+2 34+2	88x18 114x18	3600
FF-1	FLOOR FILLET-FUSSBODENLEISTE - CORNIERE DE FINITION DU PLANCHER			18x35	13 m.
PF-1	POST - PFOSTEN - POTEAU		1	45x45	150
EB-1	EAVES BOARD - TRAUFBRETT BANDEAU DE TOIT		4	18x120	3550
EL	ELEMENT-ELEMENTE-ELEMENTEN 		1	48x1008	1008
SJ-1	TREADED ROD M10 - GEWINDESTANGE M10 - TIGE FILETÉE M10		3		2485
HB	HAMMER BLOCK - SCHLAGHOLZ - CALLE DE FRAPPE		2		
AB	UPLIFT - STÜTZ DETAILS - PIECE D'APPUI		1	30x30x15	
HS	SCREW FOR EAVES BOARDS - SCHRAUBEN FÜR TRAUFBRETT DE FIXATION POUR BANDEAU DE TOIT		48	ø4.5x50	
HS	SCREW FOR FIXING ELEMENT (EL)-SCHRAUBEN FÜR BEFESTIGUNG ELEMENTE (EL) - VIS DE FIXATION ELEMENTEN (EL)		6	ø4.5x70	
HS	SCREW FOR RAFTER (FR) - SCHRAUBEN ZUR BEFESTIGUNG DACHSPARREN (FR) - VIS POUR CHEVRON (FR)		16	ø5x80	
HS	SCREW FOR FIXING ELEMENT (EL)-SCHRAUBEN FÜR BEFESTIGUNG ELEMENTE (EL) - VIS DE FIXATION ELEMENTEN (EL)		3	ø4.5x90	
HS	SCREW FOR Pos.008 - SCHRAUBEN ZUR BEFESTIGUNG Pos.008 VIS POUR Pos.008		3	ø5x120	
Name-Name-Nom 4431620			Date-Datum-Date 25.03.2021		Page-Seite-Page 2/4

       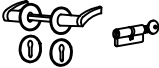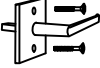Pos	4431620 Piece list - Stückliste - Liste des pieces	Q.	P (mm)	L (mm)
HS	SCREW FOR 1. WALL BEAM - SCHRAUBE FÜR 1. BOHLENREIHE - VIS DE FIXATION DES FONDATIONS 	7	ø5x120	
HS	SCREW FOR FUNDAMENT - SCHRAUBEN ZUR BEFESTIGUNG FUNDAMENT - VIS POUR FONDATION 	28	ø5x120	
HS	SCREW FOR RAFTER (FR) - SCHRAUBEN ZUR BEFESTIGUNG DACHSPARREN (FR) - VIS POUR CHEVRON (FR) 	12	ø5x120	
HS	SCREW FOR FIXING SLAT (FS1) - SCHRAUBEN FÜR BEFESTIGUNGS- LEISTE (FS1) - VIS DE FIXATION FS1 	4	ø6x160	
HS	SCREW FOR RAFTER (FR) - SCHRAUBEN ZUR BEFESTIGUNG DACHSPARREN (FR) - VIS POUR CHEVRON (FR) 	8	ø6x160	
NF	ZN NAIL FOR ROOF - ZN NÄGEL FÜR DACHBRETTER - POINTE POUR TOIT 	200	ø2.5x60	
NF	ZN NAIL FOR FLOOR - ZN NÄGEL FÜR FUSSBODENBRETTER - CLOUS POUR PLANCHER 	220	ø2.5x60	
NF	ZN NAIL FOR FLOOR FILLETS - ZN NÄGEL FÜR FUSSBODENLEISTEN - POINTE POUR PANNEAUX DE PLANCHER 	24	ø2x40	
UMV	DOOR HANDLE FITTINGS (PRE) -TÜRGRIFF (PRE) - SET DE GARNITURES DE SERRURE DE PORTE (PRE) 	1		
UH	MALE BOLT HINGE FOR DOOR - TÜRRIEGEL - PARTIE MALE DE CHARNIERE DE PORTE 	6		
AMV	WINDOW HANDLE FITTINGS-FENSTERGRIFF - POIGNÉE D'OUVERTURE DE FENETRE 	2		
Name-Name-Nom 4431620		Date-Datum-Date 25.03.2021	Page-Seite-Page 3/4	

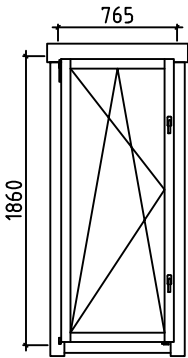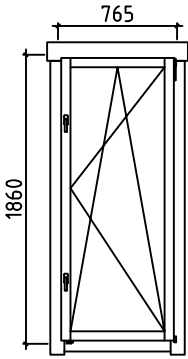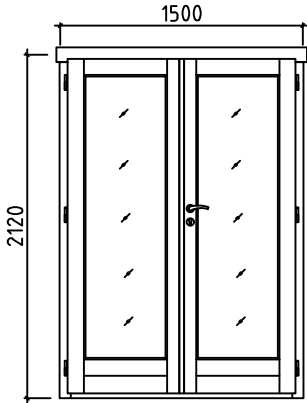Pos	4431620 Piece list - Stückliste - Liste des pieces	Q.	P (mm)	L (mm)
	WINDOW-FENSTER-FENETRE, AST PRE 	L 1	765x1860	
	WINDOW-FENSTER-FENETRE, AST PRE 	R 1	765x1860	
	DOOR-TÜR-PORTE, AST PRE 	R 1	1500x2120	
Name-Name-Nom 4431620		Date-Datum-Date 25.03.2021		Page-Seite-Page 4/4