



Model	4411884	Seite/Page	1
Zeichnung/Drawing	3D	Maßstab/Scale	
Profil/Profile	44x135	Datum/Date	15.04.2025
Zeichner/Drafter	SRM	File	4411884.dwg


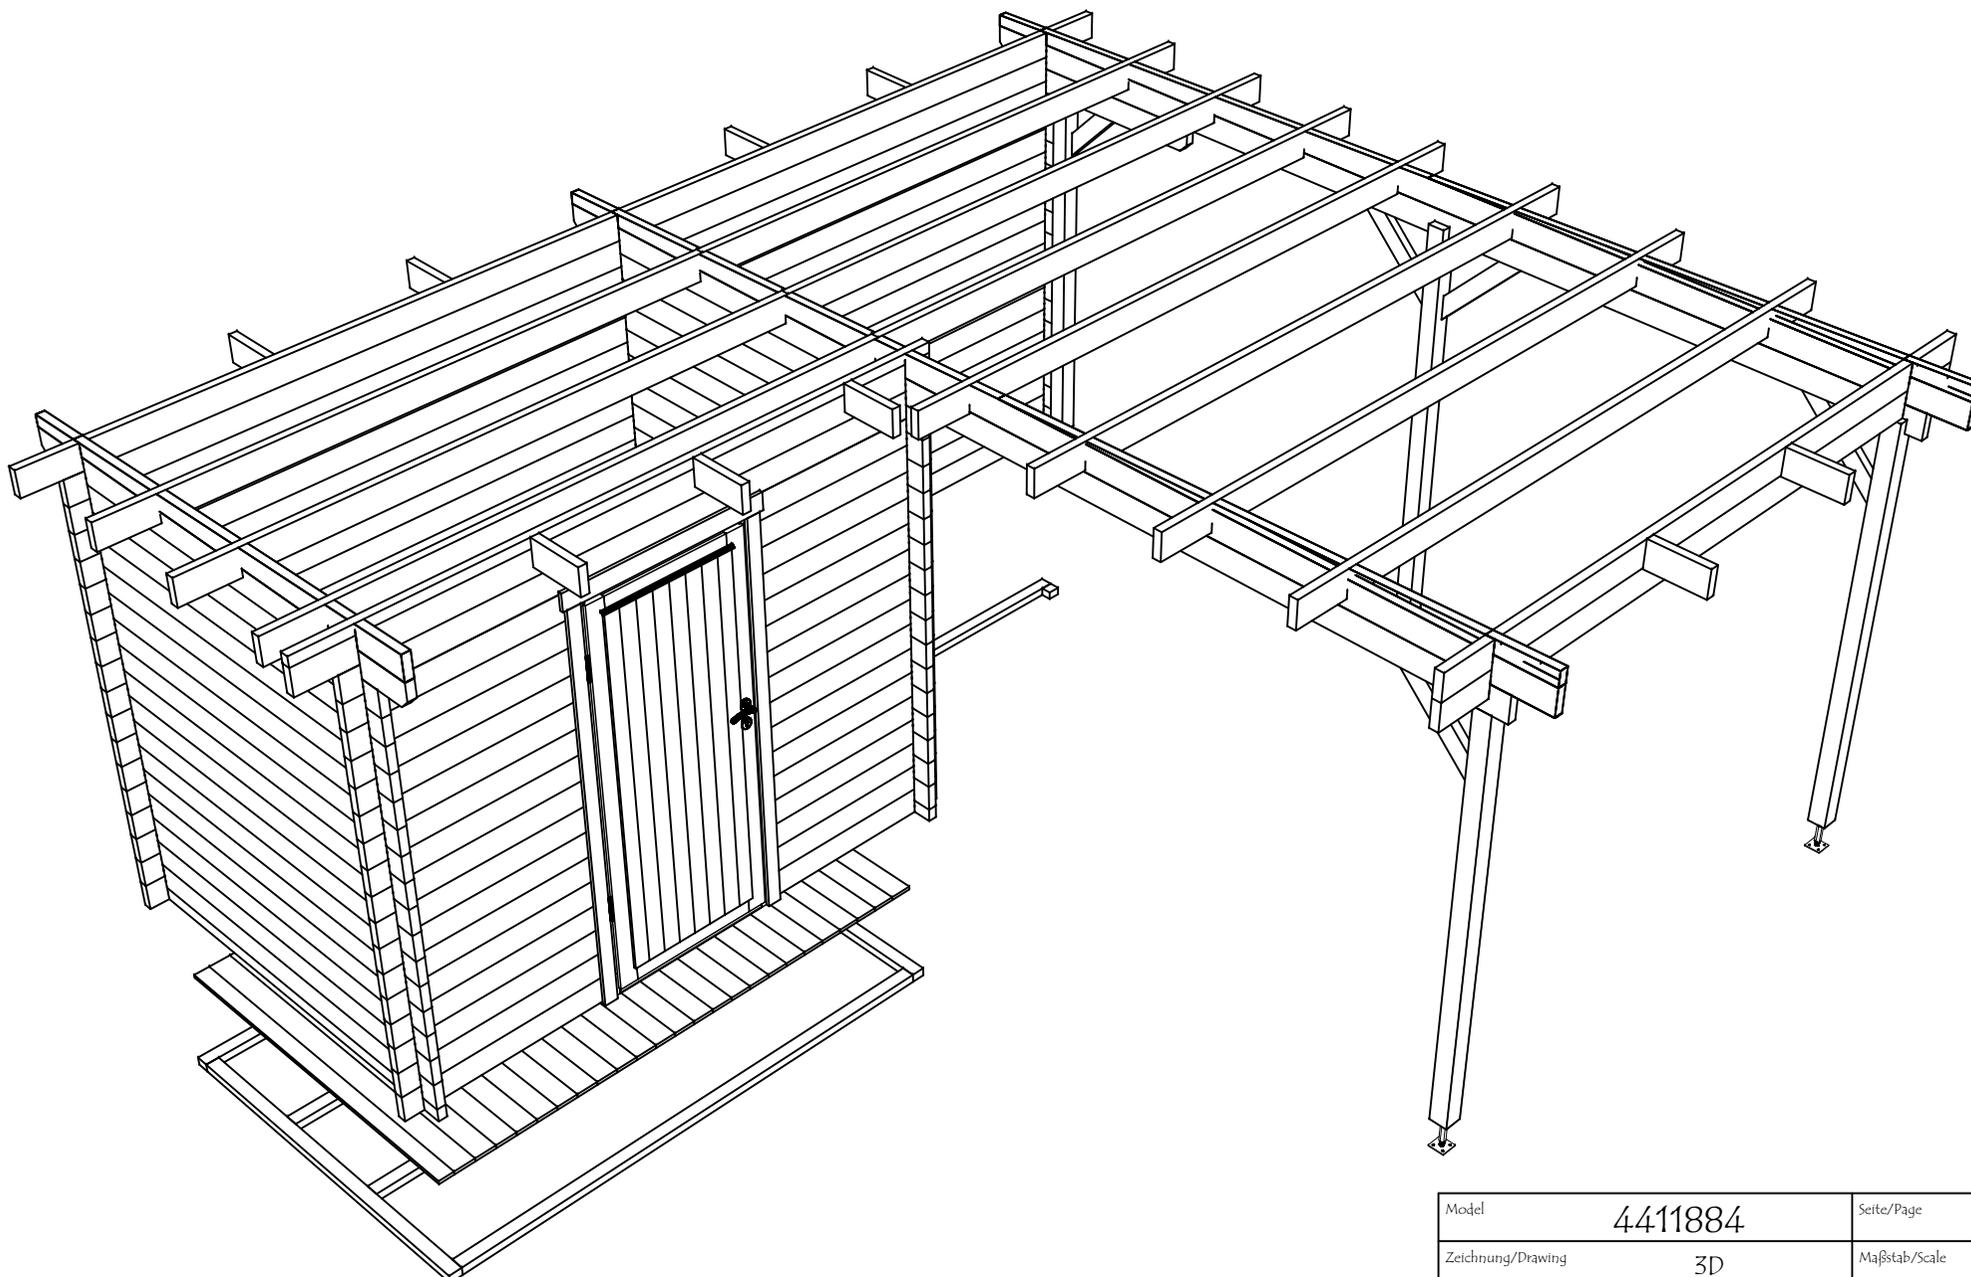


Model	4411884	Seite/Page	2
Zeichnung/Drawing	3D	Maßstab/Scale	
Profil/Profile	44x135	Datum/Date	15.04.2025
Zeichner/Drafter	SRM	File	4411884.dwg




H = 1.700 m
 TOTAL: 19.77 m²

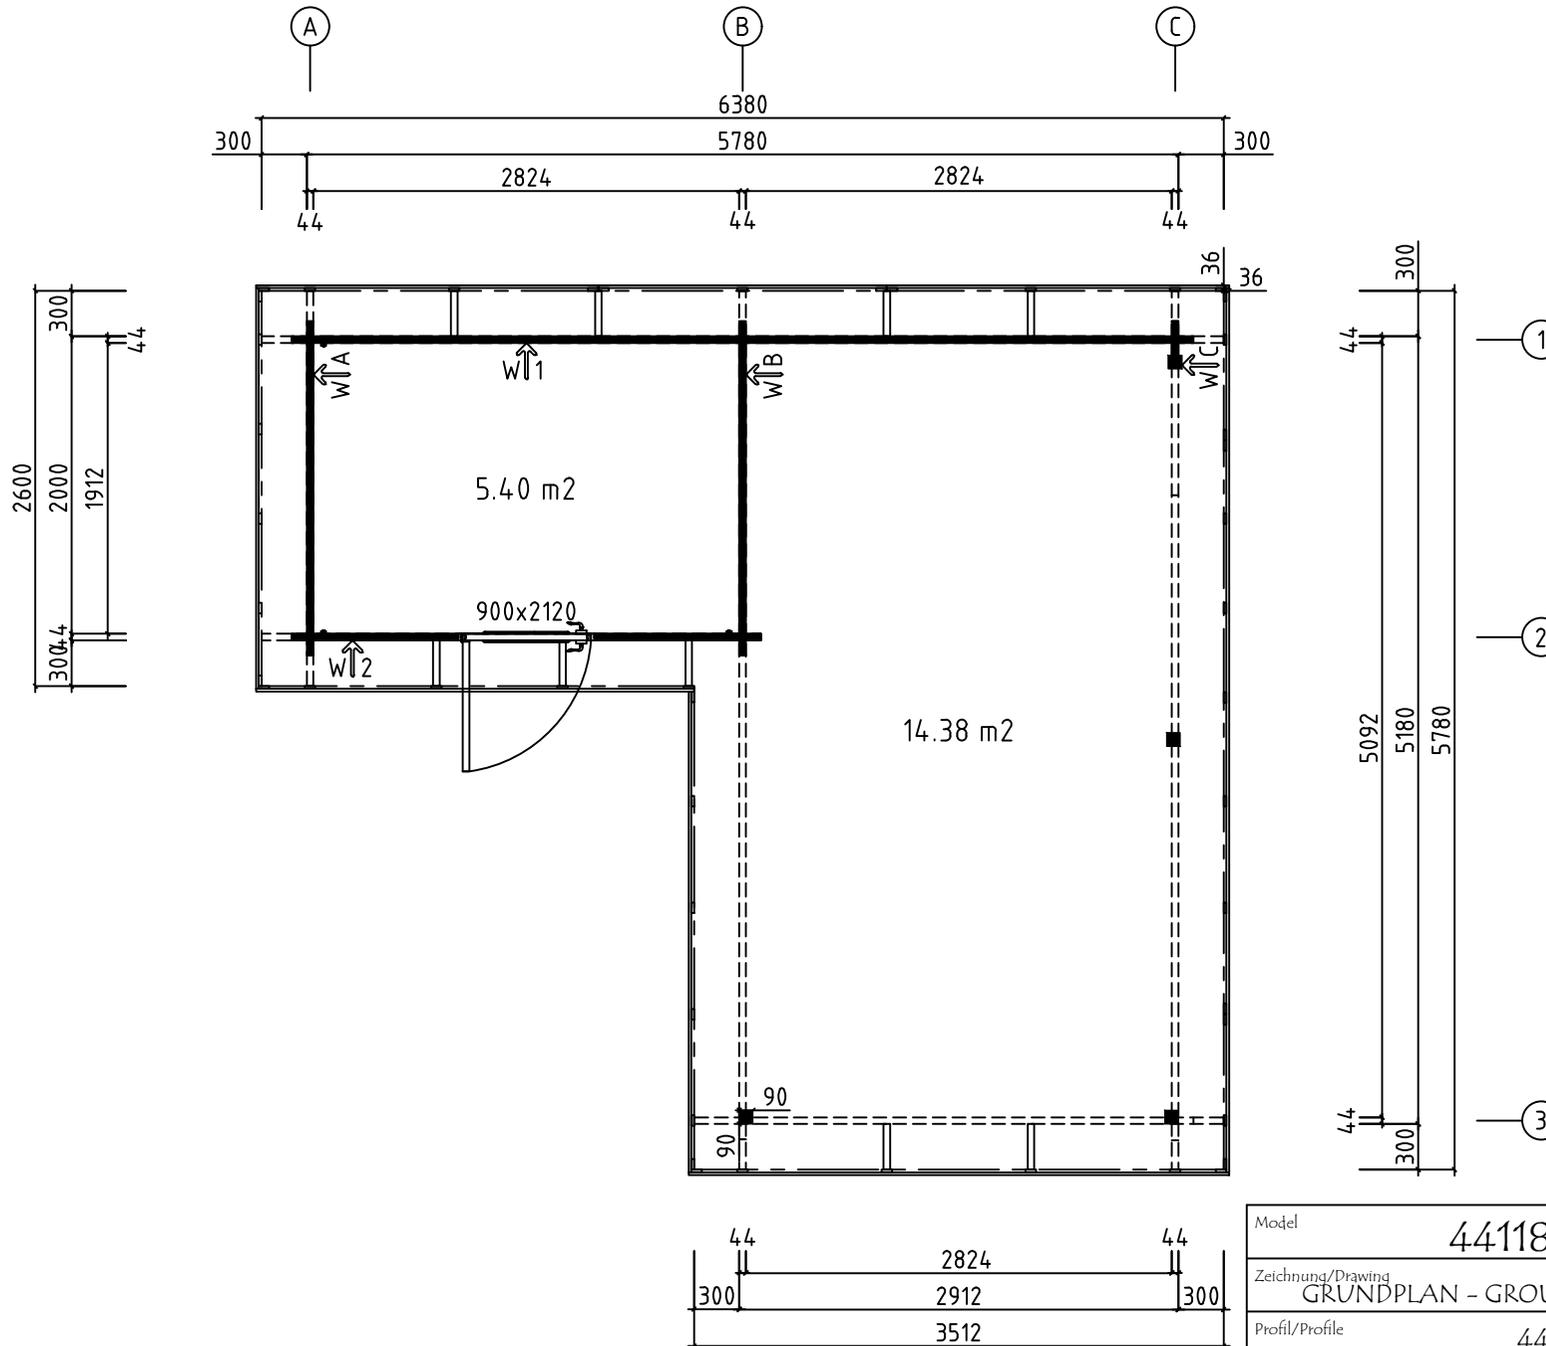






Model	4411884	Seite/Page	3
Zeichnung/Drawing	GRUNDPLAN - GROUNDPLAN	Maßstab/Scale	1:50
Profil/Profile	44x135	Datum/Date	15.04.2025
Zeichner/Drafter	SRM	File	4411884.dwg

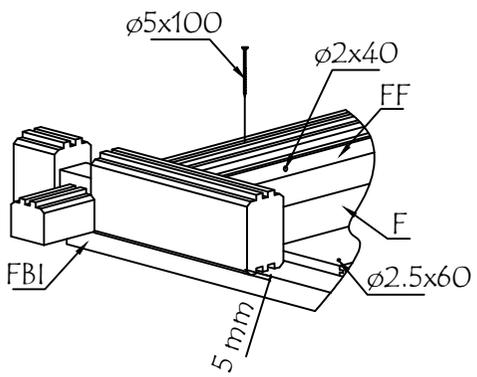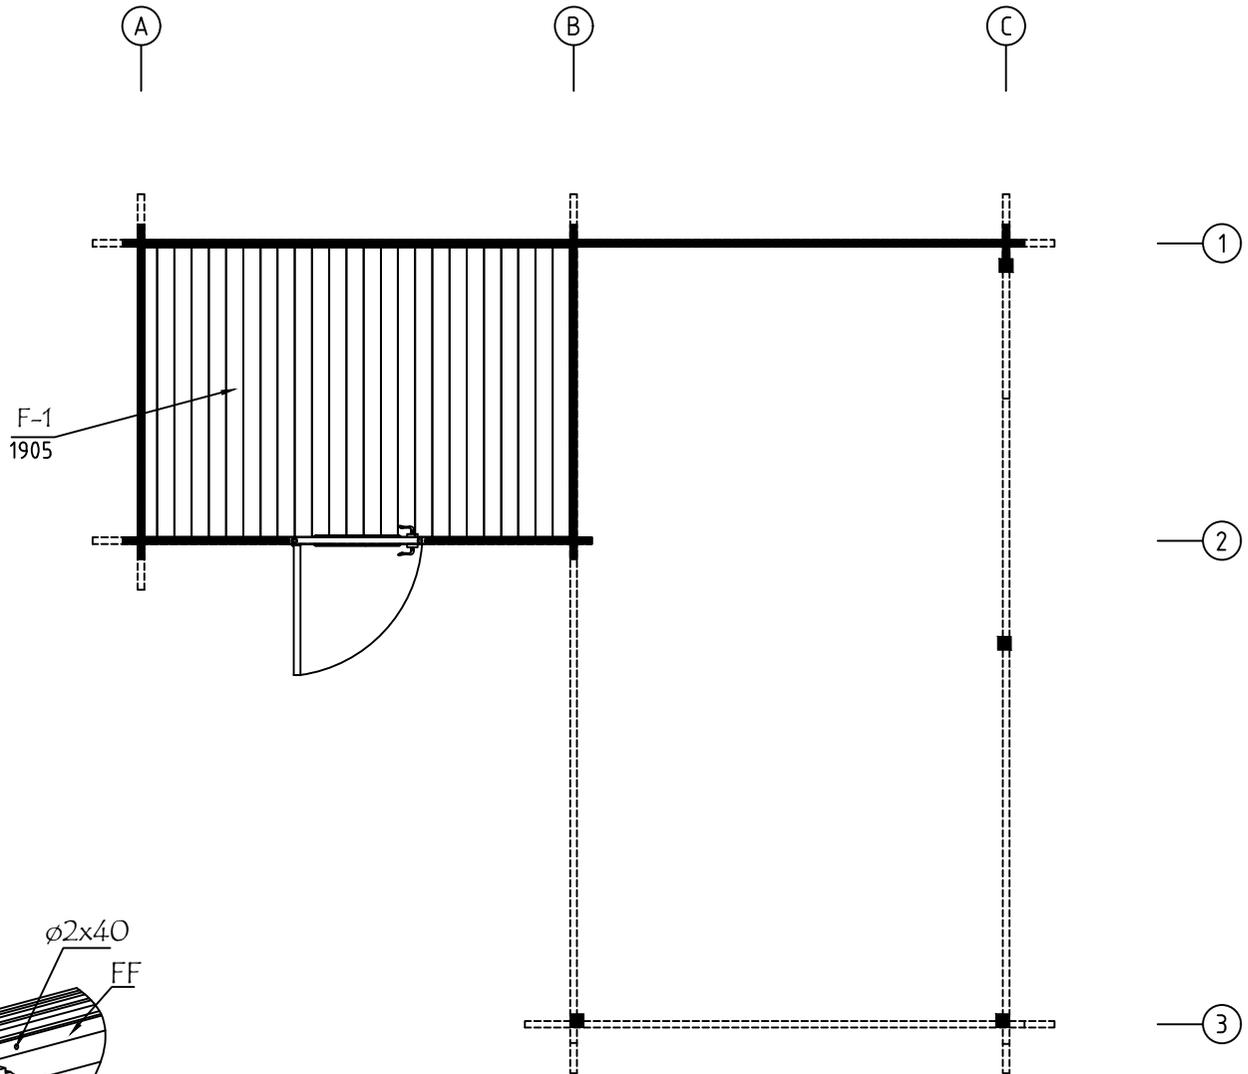



Model	4411884	Seite/Page	5
Zeichnung/Drawing	FUSSBODENBRETTER-FLOOR BOARDS	Maßstab/Scale	1:50
Profil/Profile	114x18 oder - or 88x18	Datum/Date	15.04.2025
Zeichner/Drafter	SRM	File	4411884.dwg

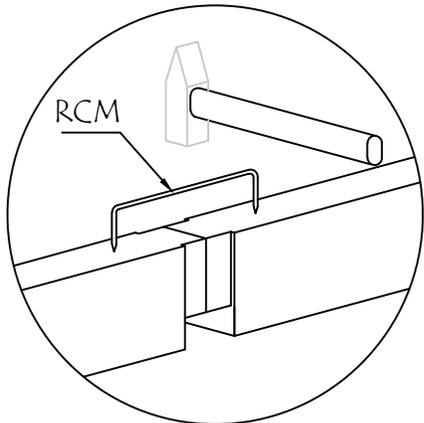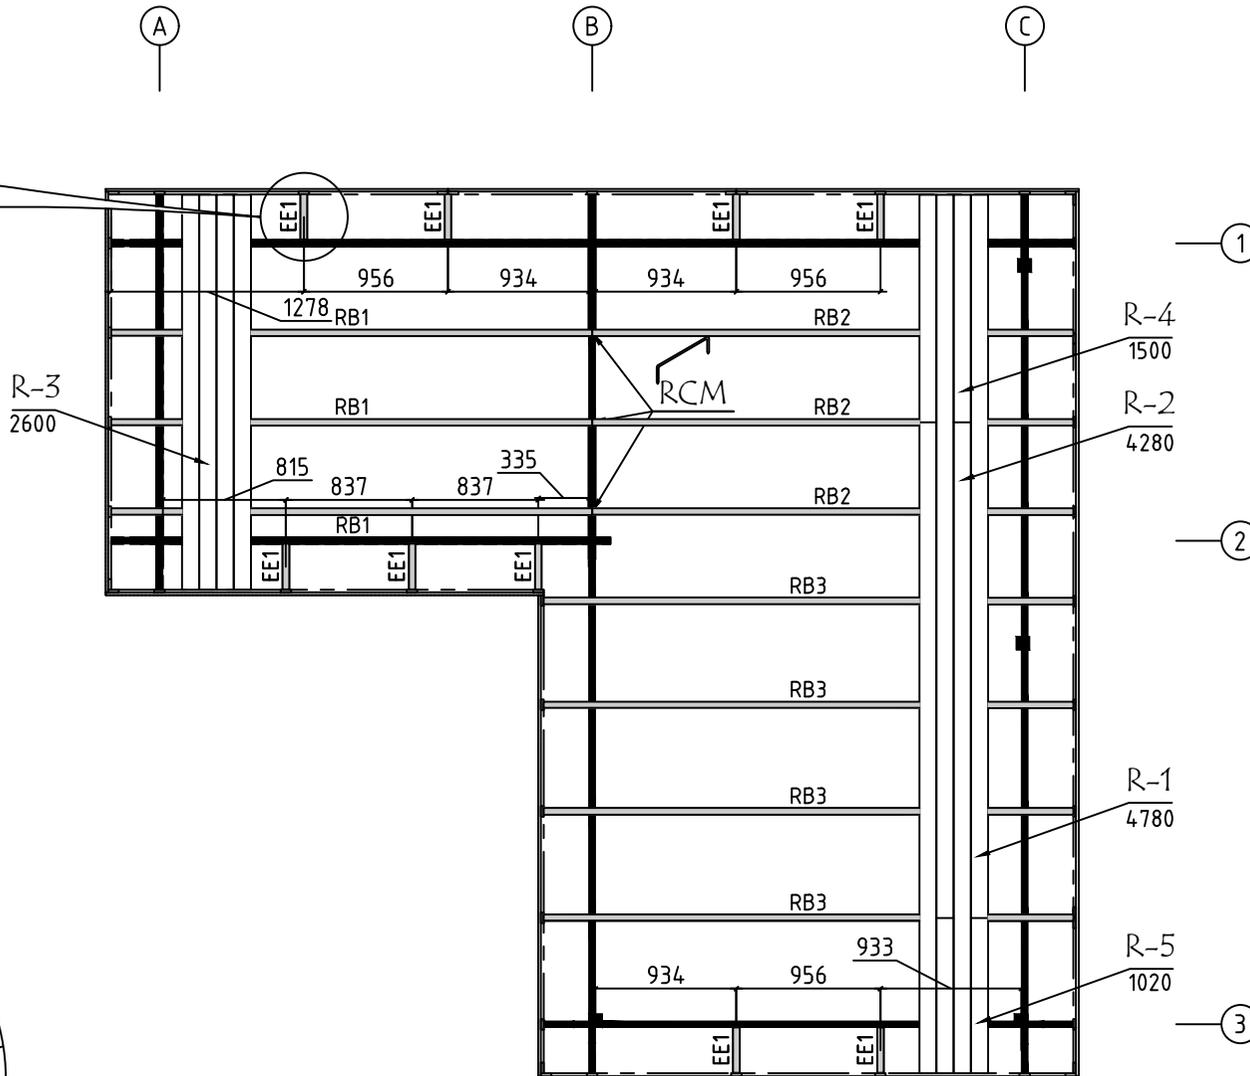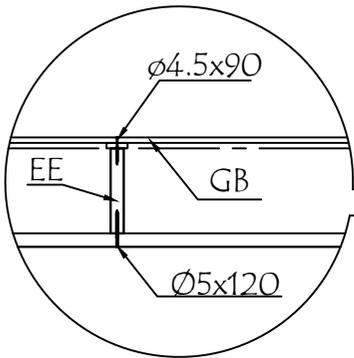


Model	4411884	Seite/Page	6
Zeichnung/Drawing	DACHBRETTER - ROOF BOARDS	Maßstab/Scale	1:50
Profil/Profile	88x18 oder- or 114x18 / 43x140	Datum/Date	15.04.2025
Zeichner/Drafter	SRM	File	4411884.dwg

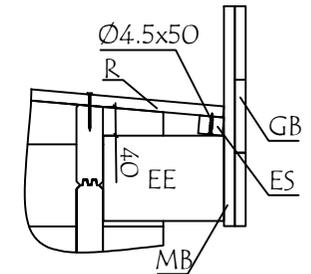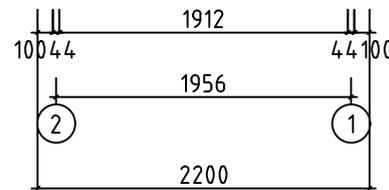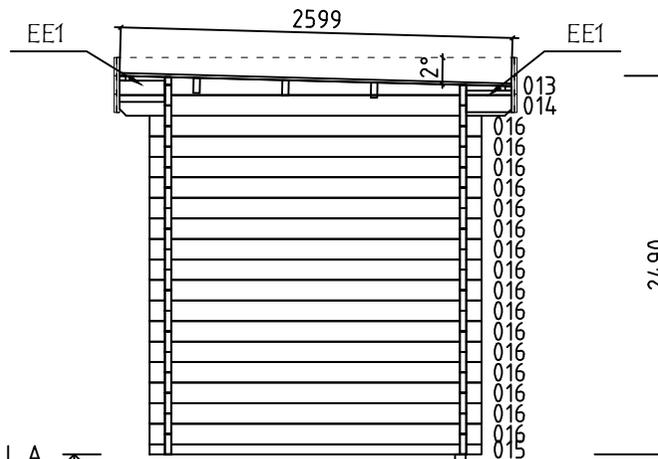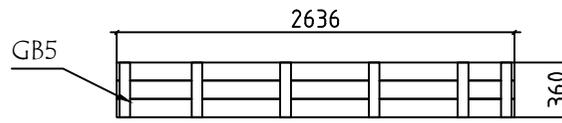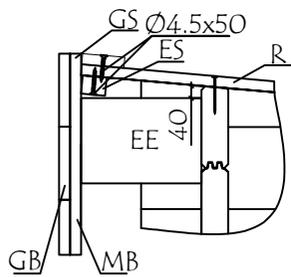







Model	4411884	Seite/Page	7
Zeichnung/Drawing	WAND - WALL A	Maßstab/Scale	1:50
Profil/Profile	44x135	Datum/Date	15.04.2025
Zeichner/Drafter	SRM	File	4411884.dwg

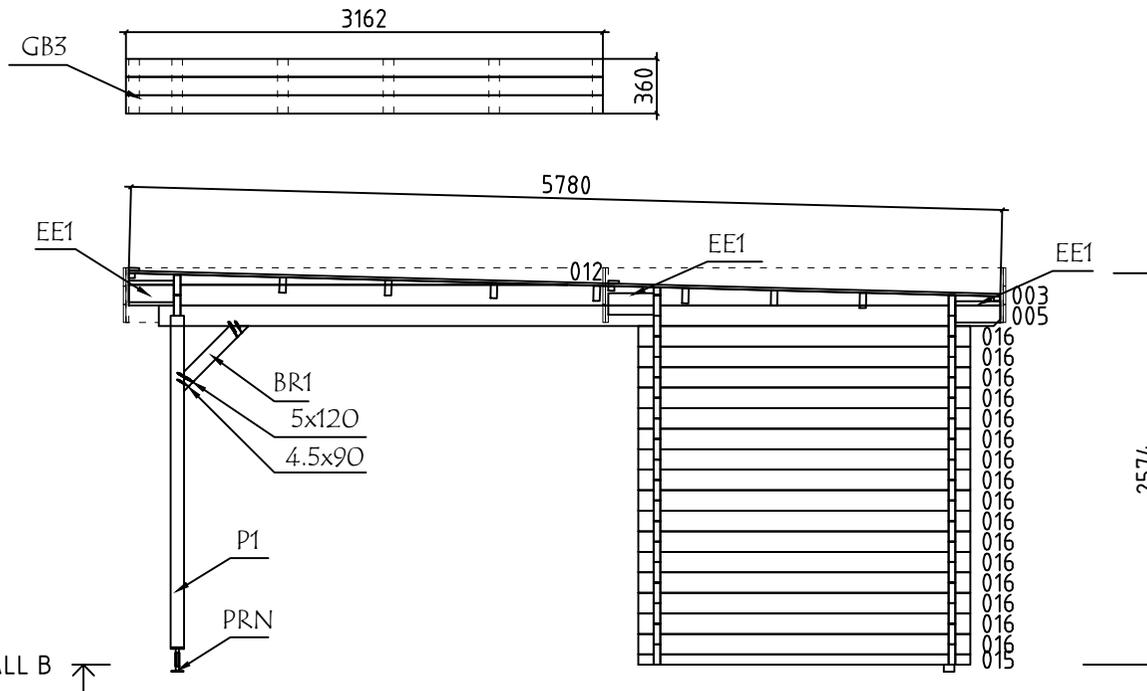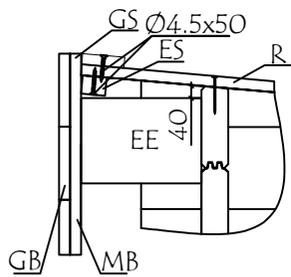





WAND - WALL B ↑

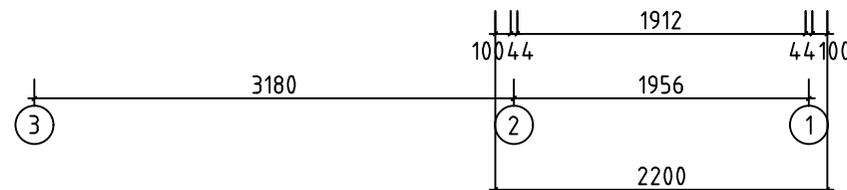





Model	4411884	Seite/Page	8
Zeichnung/Drawing	WAND - WALL B	Maßstab/Scale	1:50
Profil/Profile	44x135	Datum/Date	15.04.2025
Zeichner/Drafter	SRM	File	4411884.dwg

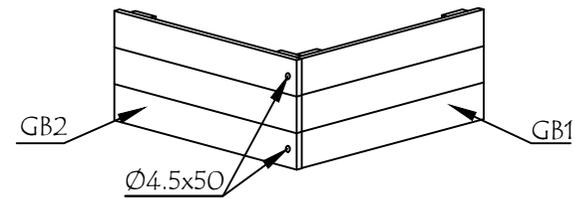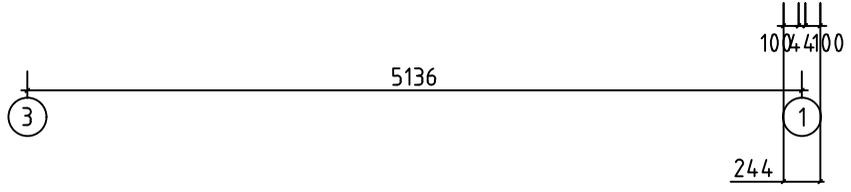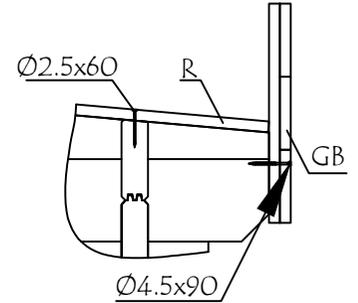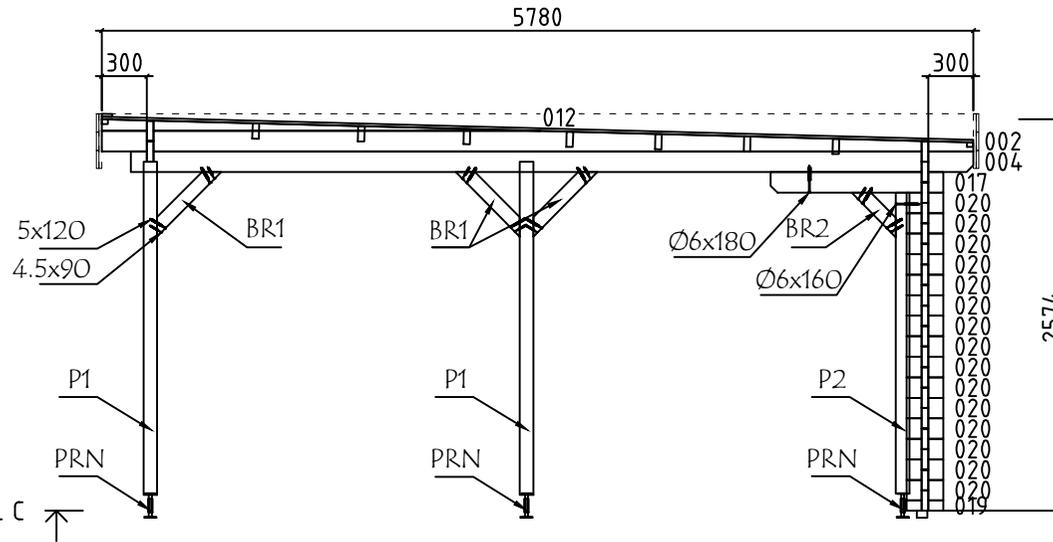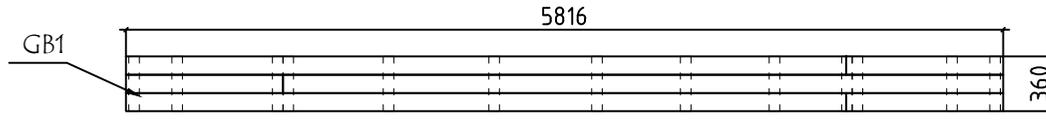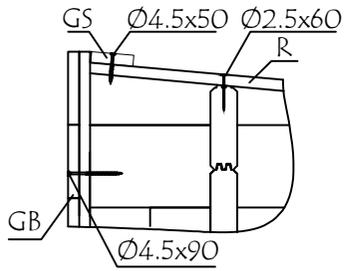

Model	4411884	Seite/Page	9
Zeichnung/Drawing	WAND - WALL C	Maßstab/Scale	1:50
Profil/Profile	44x135	Datum/Date	15.04.2025
Zeichner/Drafter	SRM	File	4411884.dwg




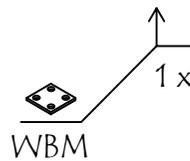
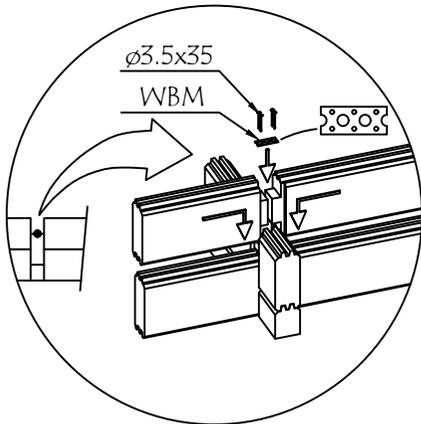
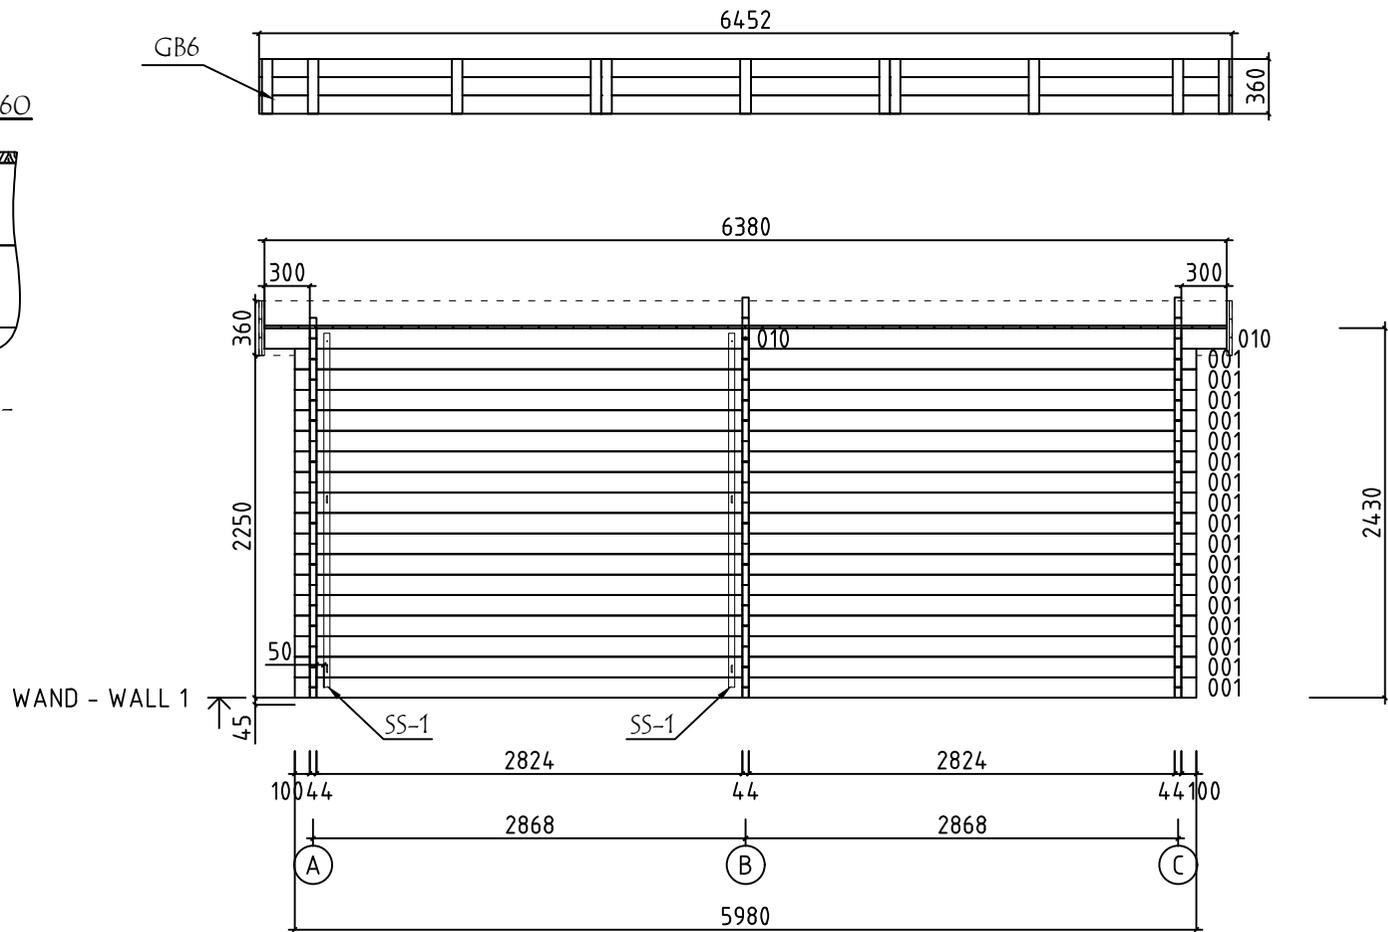
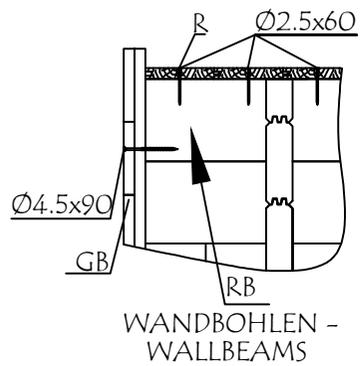


Model	4411884	Seite/Page	10
Zeichnung/Drawing	WAND - WALL 1	Maßstab/Scale	1:50
Profil/Profile	44x135	Datum/Date	15.04.2025
Zeichner/Drafter	SRM	File	4411884.dwg


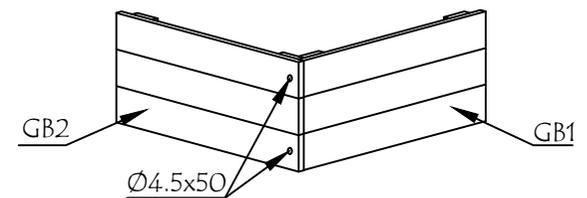
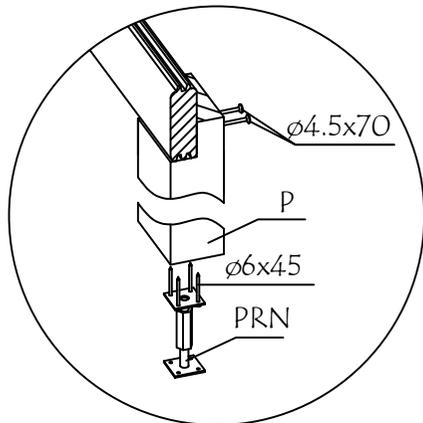
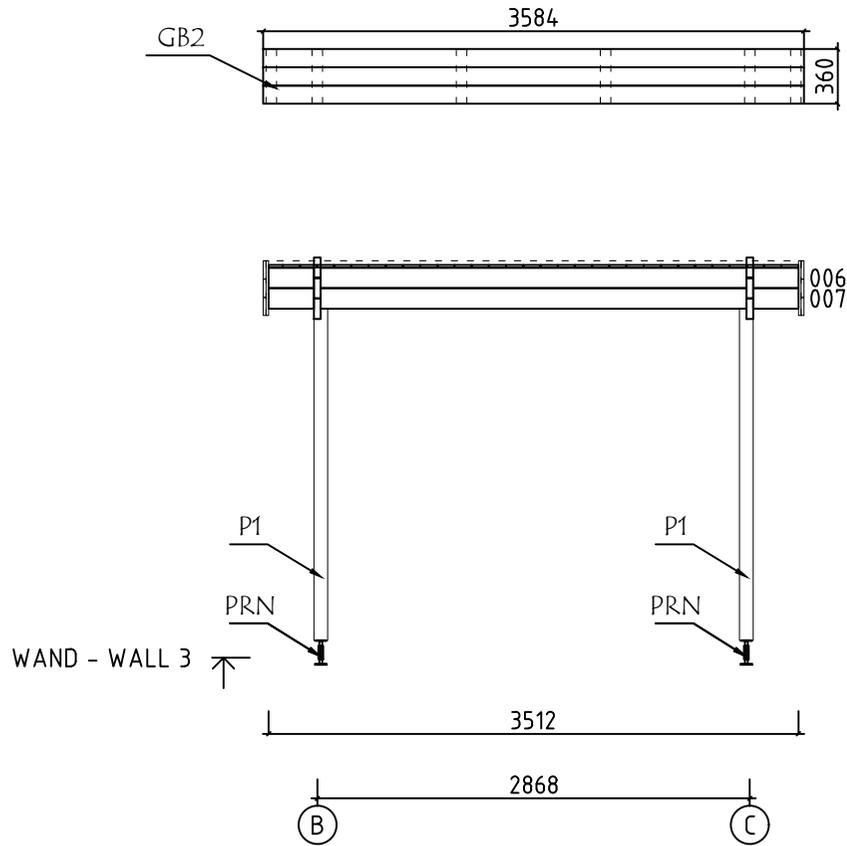
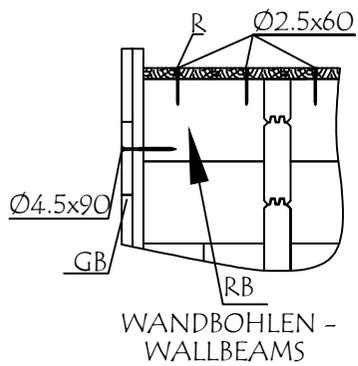





Model	4411884	Seite/Page	12
Zeichnung/Drawing	WAND - WALL 3	Maßstab/Scale	1:50
Profil/Profile	44x135	Datum/Date	15.04.2025
Zeichner/Drafter	SRM	File	4411884.dwg

Pos	Bestimmung-Specification 4411884	Stck. Pcs.	Profil Profile (mm)	Länge Length (mm)	
EX1		1	44x135	5980	
001		17	44x135	5980	
006		1	44x135	3512	
007		1	44x135	3512	
008		1	44x53	3312	
009		1	44x135	3312	
010		2	44x135	3190	
011		1	44x135	3112	
015		2	44x68	2200	
016		32	44x135	2200	
017		1	44x135	1144	
018		32	44x135	1101	
019		1	44x68	244	
020		15	44x135	244	
WA-1		1	44x263	2600	
WB-1		1	44x347	5780	
WC-1		1	44x347	5780	
SH	SCHLAGHOLZ - HAMMER BLOCK 44 MM	2	44x135	300	
FBI1	FUNDAMENTHOLZ (IMM) - FOUNDATION BEAM (IMM)	2	70x45	1920	
FBI2	FUNDAMENTHOLZ (IMM) - FOUNDATION BEAM (IMM)	1	70x45	60	
FBI3	FUNDAMENTHOLZ (IMM) - FOUNDATION BEAM (IMM)	1	70x45	5770	
Model	4411884	Datum/Date	15.04.2025	Seite/Page	1/5

   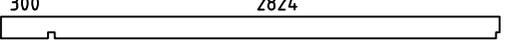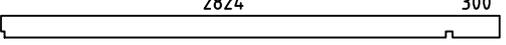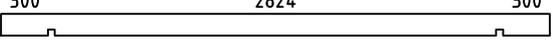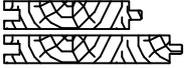Pos	Bestimmung-Specification 4411884			Stck. Pcs.	Profil Profile (mm)	Länge Length (mm)							
FBI4	FUNDAMENTHOLZ (IMM) - FOUNDATION BEAM (IMM) 			3	70x45	2762							
EE1	TRAUFELEMENTESTÜTZEN - EAVES ELEMENT SUPPORT 			9	43x140	300							
P1	PFOSTEN - POST 			3	90x90	2190							
P2	PFOSTEN - POST 			1	90x90	1980							
BR1	KOPFBAND - BRACES 			4	45x90	600							
BR2	KOPFBAND - BRACES 			1	45x90	415							
RB1	DACHBALKEN - ROOF BEAM 			3	43x140	3190							
RB2	DACHBALKEN - ROOF BEAM 			3	43x140	3190							
RB3	DACHBALKEN - ROOF BEAM 			4	43x140	3512							
R-1	DACHBRETT - ROOFBOARD	88mm or-oder 114mm		20+1 16+1	88x18 114x18	4780							
R-2	DACHBRETT - ROOFBOARD	88mm or-oder 114mm		20 15	88x18 114x18	4280							
R-3	DACHBRETT - ROOFBOARD	88mm or-oder 114mm		33 25	88x18 114x18	2600							
R-4	DACHBRETT - ROOFBOARD	88mm or-oder 114mm		20 15	88x18 114x18	1500							
R-5	DACHBRETT - ROOFBOARD	88mm or-oder 114mm		20 16	88x18 114x18	1020							
F-1	FUSSBODENBRETTER - FLOOR BOARDS	88mm or-oder 114mm		32+1 25+1	88x18 114x18	1905							
FF-1	FUSSBODENLEISTEN FLOOR STRIPS				18x35	11,0 lfm/rm							
ES-1	TRAFENLEISTE - EAVES STRIPS			3	30x40	3190							
ES-2	TRAFENLEISTE - EAVES STRIPS			1	30x40	3510							
GS-1	GIEBELDECKLEISTE - GABLE COVER STRIPS			1	18x70	2870							
GS-2	GIEBELDECKLEISTE - GABLE COVER STRIPS			1	18x70	3512							
SS-1	STURMLEISTE - STORM PROTECTION			2	18x35	2330							
SS-2	STURMLEISTE - STORM PROTECTION			2	18x35	2380							
<table border="1" style="width:100%; border-collapse: collapse;"> <tr> <td style="width: 50%;">Model</td> <td style="width: 25%;">4411884</td> <td style="width: 20%;">Datum/Date</td> <td style="width: 10%;">15.04.2025</td> <td style="width: 10%;">Seite/Page</td> <td colspan="2" style="width: 20%;">2/5</td> </tr> </table>							Model	4411884	Datum/Date	15.04.2025	Seite/Page	2/5	
Model	4411884	Datum/Date	15.04.2025	Seite/Page	2/5								

Pos	Bestimmung-Specification 4411884	Stck. Pcs.	Profil Profile (mm)	Länge Length (mm)	
GB-1	TRAUFELEMENTE - EAVES ELEMENT MONTAGE ERFORDERLICH - ASSEMBLY REQUIRED 5816 	1	36x360	5816	
EBP1-8	TRAUFELEMENTEBRETTER - EAVES ELEMENTBOARDS 	3	18x120	4776	
EBP1-1	TRAUFELEMENTEBRETTER - EAVES ELEMENTBOARDS 	3	18x120	1040	
MB-1	MONTAGEBRETTER - MOUNTIG BOARD 	13	70x18	360	
GB-2	TRAUFELEMENTE - EAVES ELEMENT MONTAGE ERFORDERLICH - ASSEMBLY REQUIRED 3584 	1	36x360	3584	
EBP1-6	TRAUFELEMENTEBRETTER - EAVES ELEMENTBOARDS 	3	18x120	3584	
MB-1	MONTAGEBRETTER - MOUNTIG BOARD 	6	70x18	360	
GB-3	TRAUFELEMENTE - EAVES ELEMENT MONTAGE ERFORDERLICH - ASSEMBLY REQUIRED 3162 	1	36x360	3162	
EBP1-5	TRAUFELEMENTEBRETTER - EAVES ELEMENTBOARDS 	3	18x120	3162	
MB-1	MONTAGEBRETTER - MOUNTIG BOARD 	6	70x18	360	
GB-4	TRAUFELEMENTE - EAVES ELEMENT MONTAGE ERFORDERLICH - ASSEMBLY REQUIRED 2904 	1	36x360	2904	
EBP1-2	TRAUFELEMENTEBRETTER - EAVES ELEMENTBOARDS 	3	18x120	2094	
MB-1	MONTAGEBRETTER - MOUNTIG BOARD 	5	70x18	360	
Model	4411884	Datum/Date	15.04.2025	Seite/Page	3/5

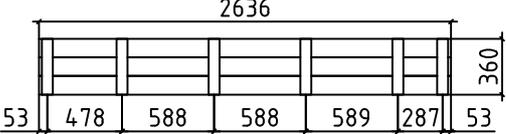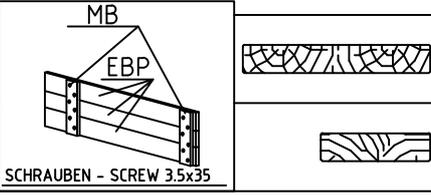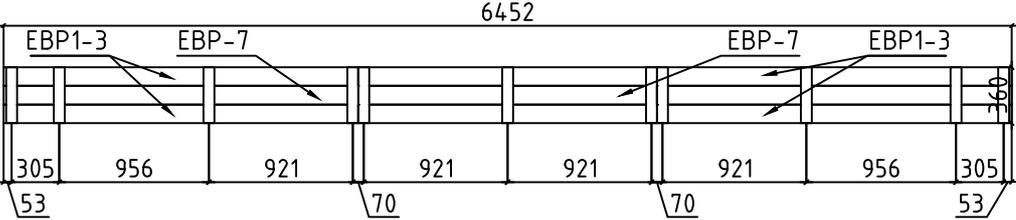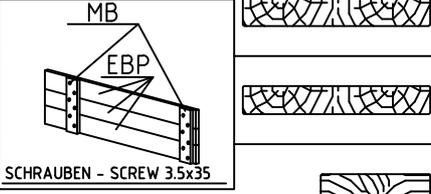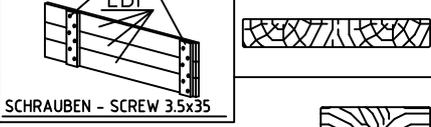Pos	Bestimmung-Specification 4411884	Stck. Pcs.	Profil Profile (mm)	Länge Length (mm)	
GB-5	TRAUFELEMENTE - EAVES ELEMENT MONTAGE ERFORDERLICH - ASSEMBLY REQUIRED 	1	36x360	2636	
EBP1-4	TRAUFELEMENTEBRETTER - EAVES ELEMENTBOARDS 	3	18x120	2636	
MB-1	MONTAGEBRETTER - MOUNTING BOARD 	6	70x18	360	
GB-6	TRAUFELEMENTE - EAVES ELEMENT MONTAGE ERFORDERLICH - ASSEMBLY REQUIRED 	1	36x360	6452	
EBP1-7	TRAUFELEMENTEBRETTER - EAVES ELEMENTBOARDS 	3	18x120	4182	
EBP1-3	TRAUFELEMENTEBRETTER - EAVES ELEMENTBOARDS 	3	18x120	2270	
MB-1	MONTAGEBRETTER - MOUNTING BOARD 	11	70x18	360	
RCM	DACHBALKEN BEFESTIGUNGSMETALLE M6 200MM - ROOFBEAMS CONNECTING METAL M6 200MM 	3			
HS	SCHRAUBEN FÜR MONTAGEBRETTER - SCREWS FOR MOUNTING BOARD / MB 	282	Ø3.5x35		
HS1	SCHRAUBEN FÜR WANDBOHLNEN BEFESTIGUNG METALLESCREW - SCREWS FOR WALLBEAMS CONNECTING METAL WBM 	4	Ø3.5x35		
HS	SCHRAUBEN FÜR TRAUFELEISTE - SCREWS FOR EAVES STRIPS / ES 	30	Ø4.5x50		
HS	SCHRAUBEN FÜR TRAUFELEMENTE - SCREWS FOR EAVES ELEMENT / GB 	12	Ø4.5x50		
HS	SCHRAUBEN FÜR GIEBELDECKLEISTEN - SCREWS FOR GABLE COVER STRIPS / GS 	14	Ø4.5x50		
HS	SCHRAUBEN FÜR PFOSTEN - SCREWS FOR POST / P 	6	Ø4.5x70		
HS	SCHRAUBEN FÜR KOPFBAND - SCREWS FOR BRACES / BR 	10	Ø4.5x90		
HS	SCHRAUBEN FÜR TRAUFELEMENTE - SCREWS FOR EAVES ELEMENT / GB 	66	Ø4.5x90		
HS	SCHRAUBEN FÜR 1. BOHLENREIHE - SCREWS FOR 1. WALL BEAM 	12	Ø5.0x100		
HS	SCHRAUBEN FÜR KOPFBAND - SCREWS FOR BRACES / BR 	120	Ø5.0x120		
Model	4411884	Datum/Date	15.04.2025	Seite/Page	4/5

  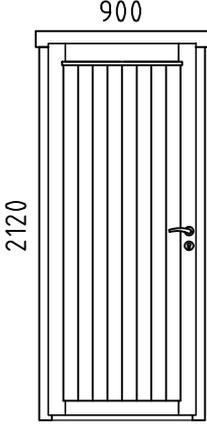Pos	Bestimmung-Specification 4411884		Stck. Pcs.	Profil Profile (mm)	Länge Length (mm)
HS	SCHRAUBEN FÜR FUNDAMENTHOLZ - SCREWS FOR FOUNDATION BEAM / FBI		18	Ø5.0x120	
HS	SCHRAUBEN FÜR BLENDENSTÜTZEN - SCREWS FOR PARAPET SUPPORT / EE		18	Ø5.0x120	
HS	SCHRAUBEN FÜR PFOSTEN - SCREWS FOR POST / P		1	Ø6x160	
HS	SCHRAUBEN FÜR Pos. - SCREWS FOR Pos. 017		1	Ø6x180	
HS	SCHRAUBEN FÜR REGULIERUNGSSCHRAUBE FÜR PFOSTEN - SCREWS FOR POST HEIGHT ADJUSTMENT / PRN		16	Ø6x45	
HS	SCHRAUBEN FÜR STURMLEISTE - SCREWS FOR STORM PROTECTION / SS		12	Ø6x50	
NF	NÄGEL FÜR DACHBRETTER - NAILS FOR ROOF BOARDS / R		870	Ø2.5x60	
NF	NÄGEL FÜR FUSSBODENBRETTER - NAILS FOR FLOOR BOARDS / F		200	Ø2.5x60	
NF	NÄGEL FÜR FUSSBODENLEISTE - NAILS FOR FLOOR STRIPS / FF		20	Ø2x40	
KL	DICHTSCHEIBE FÜR STURMLEISTE - WASHER FOR STORM PROTECTION / SS		12	M6x18	
WBM2	WANDBOHLN BEFESTIGUNG METALLE - WALLBEAMS CONNECTING METAL		1	25x25	
PRN	REGULIERUNGSSCHRAUBE FÜR PFOSTEN - POST HEIGHT ADJUSTMENT		4		
AST _PRE	TÜR - DOOR	DIN LINKS/LEFT HANDED	1	900x2120	
					
	BITTE SELBER ANPASSEN (FALLS NÖTIG)! - CUT INTO LENGTH ON SITE (IF NEEDED)!				
Model	4411884	Datum/Date	15.04.2025	Seite/Page	5/5