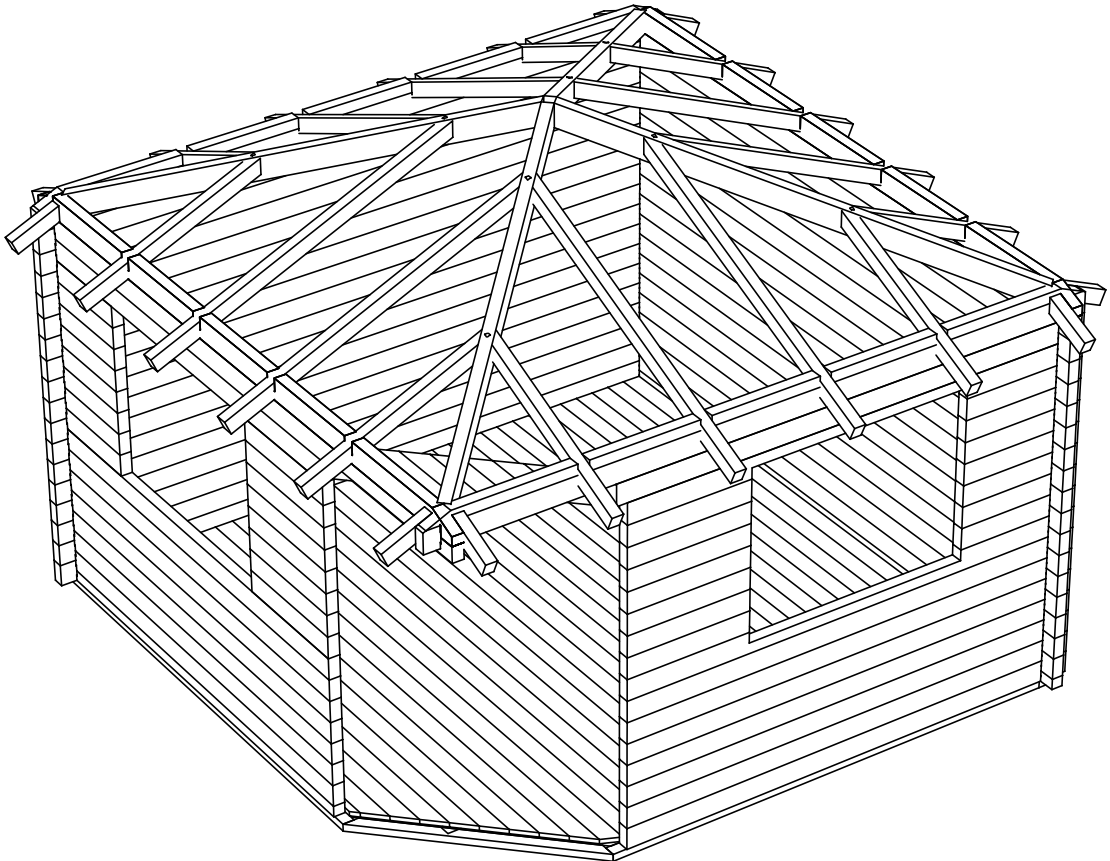
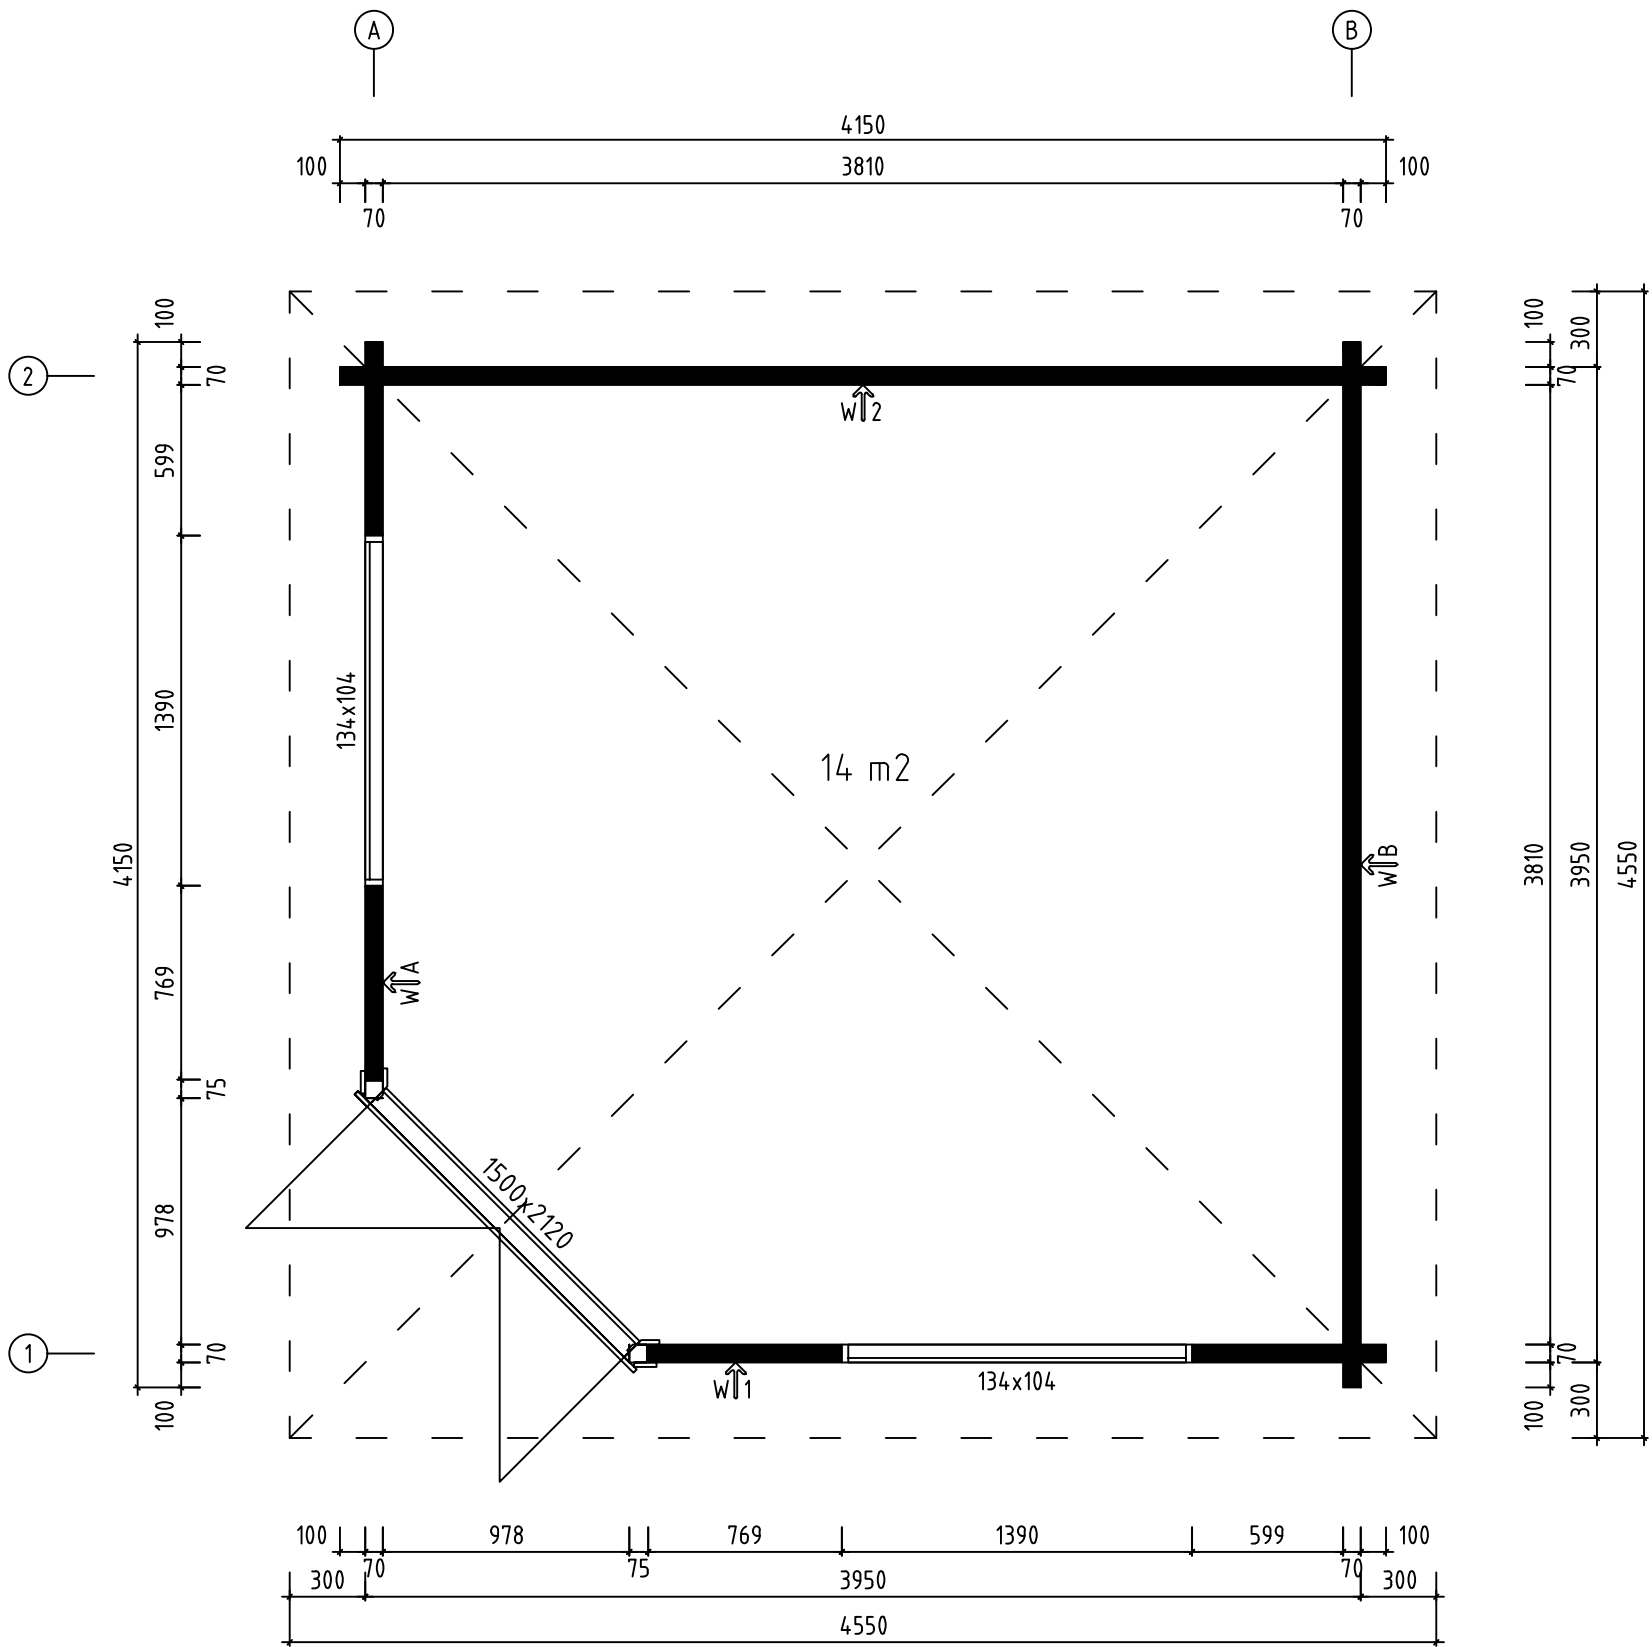
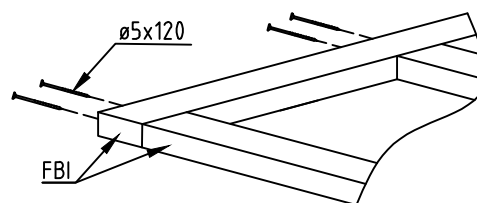
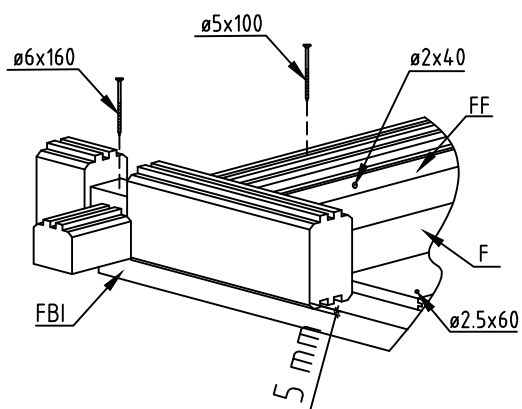
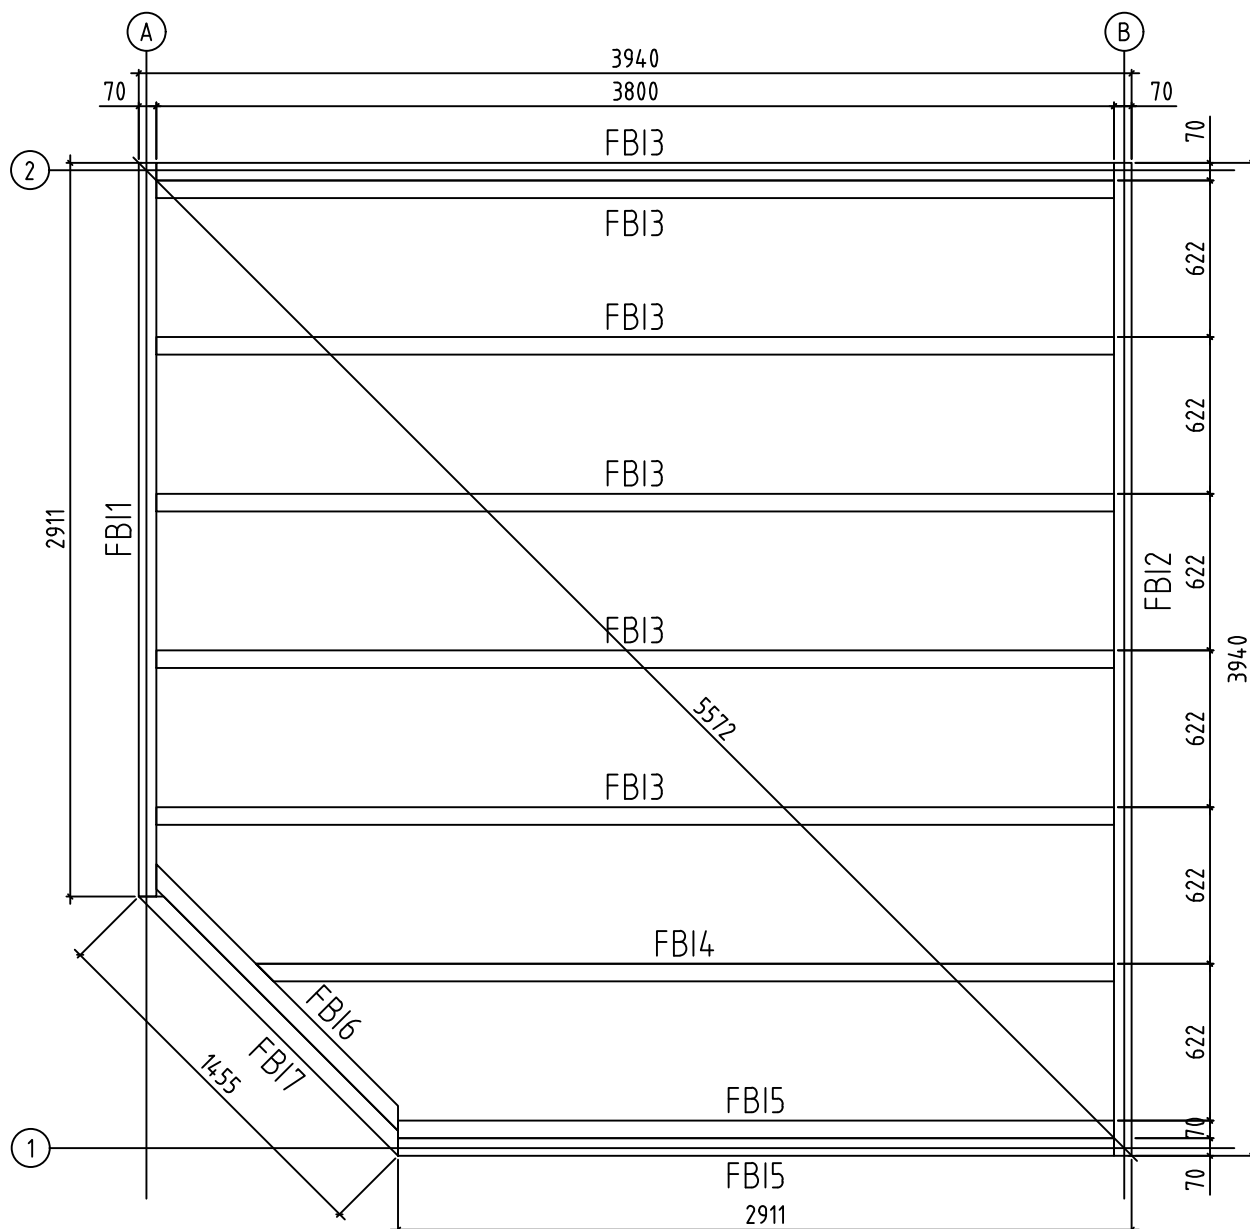





Name-Name-Nom 7029221	Scale-Maßstab-Echelle 1:30
View-Aussicht-Vue 3D	Page-Seite-Page 1
Drafter-Zeichner-Rédacteur EJ	Date-Datum-Date 08.08.2023











Name-Name-Nom 7029221	Scale-Maßstab-Echelle 1:30
View-Aussicht-Vue FOUNDATION - FUNDAMENT - FONDATION	Page-Seite-Page 3
Drafter-Zeichner-Rédacteur EJ	Date-Datum-Date 08.08.2023

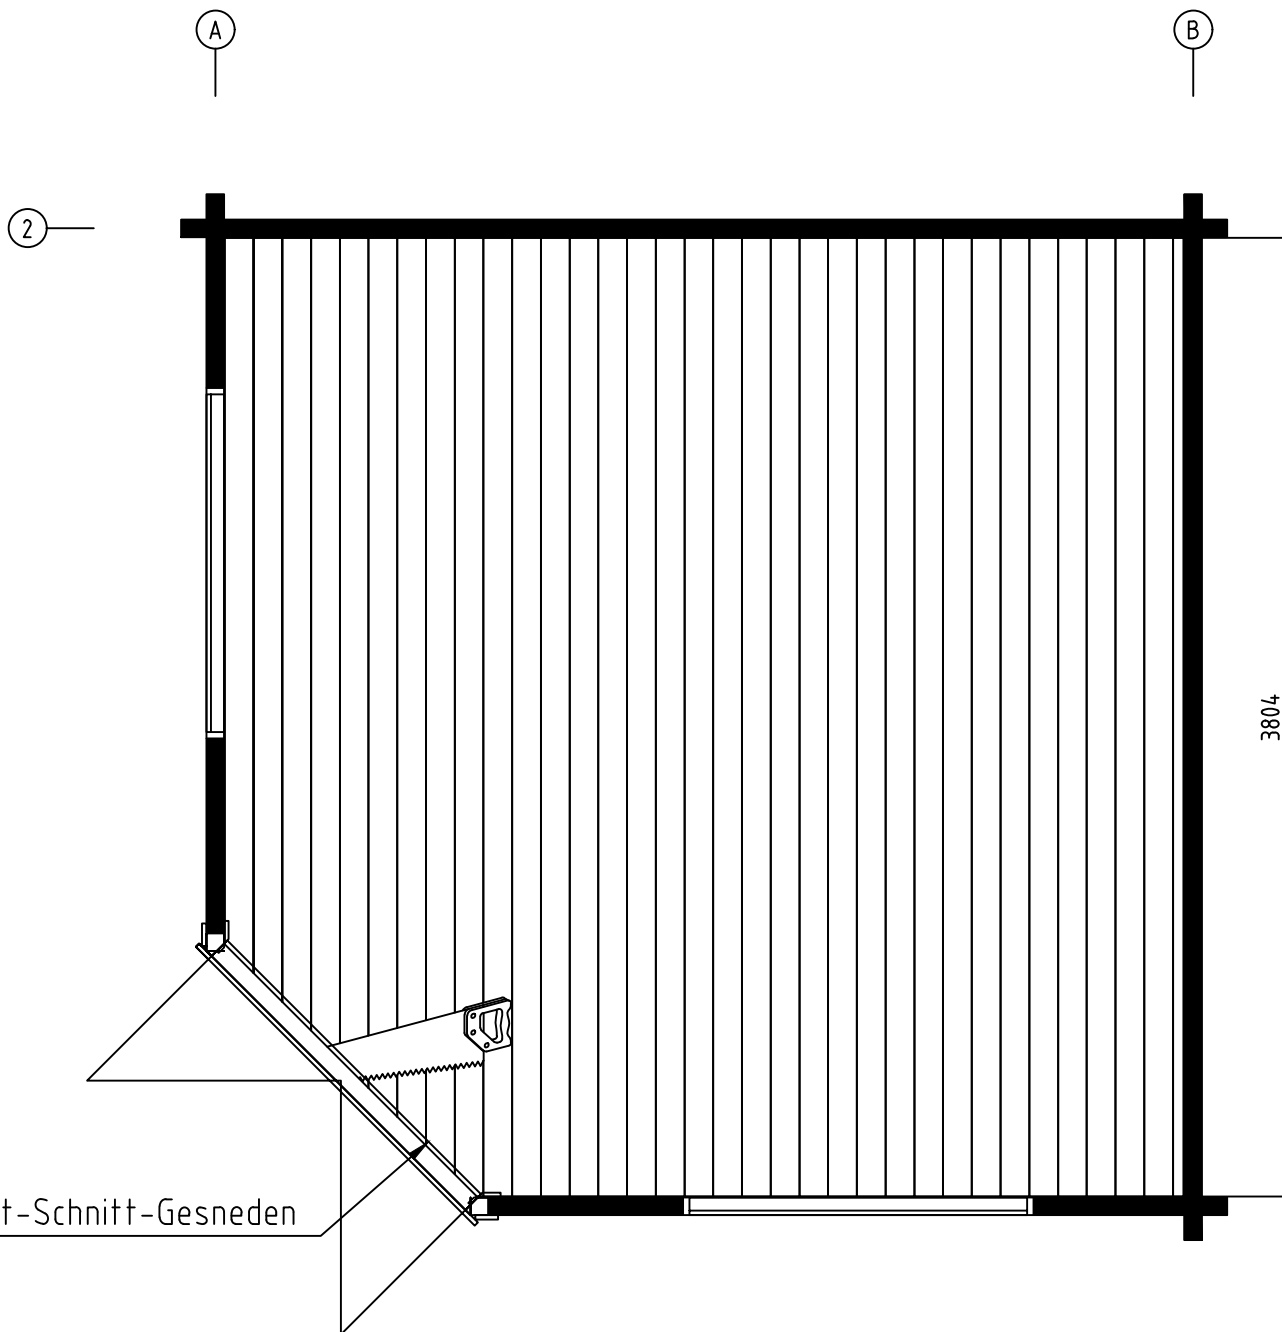


Name-Name-Nom 7029221	Scale-Maßstab-Echelle 1:30
View-Aussicht-Vue FLOOR BOARDS-FUSSBODENBRETTER-LAME DE PLANCHER	Page-Seite-Page 4
Drafter-Zeichner-Rédacteur EJ	Date-Datum-Date 08.08.2023

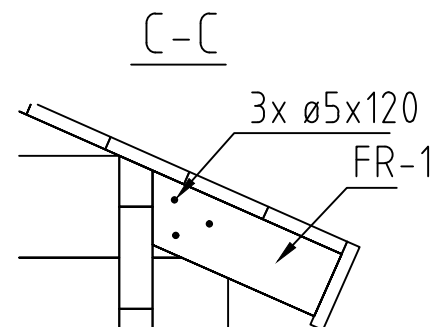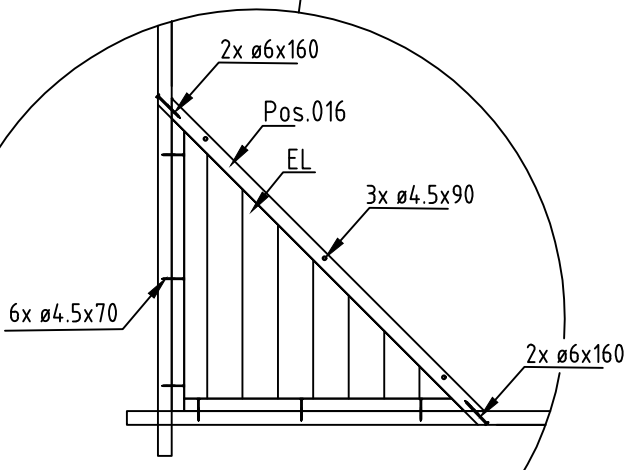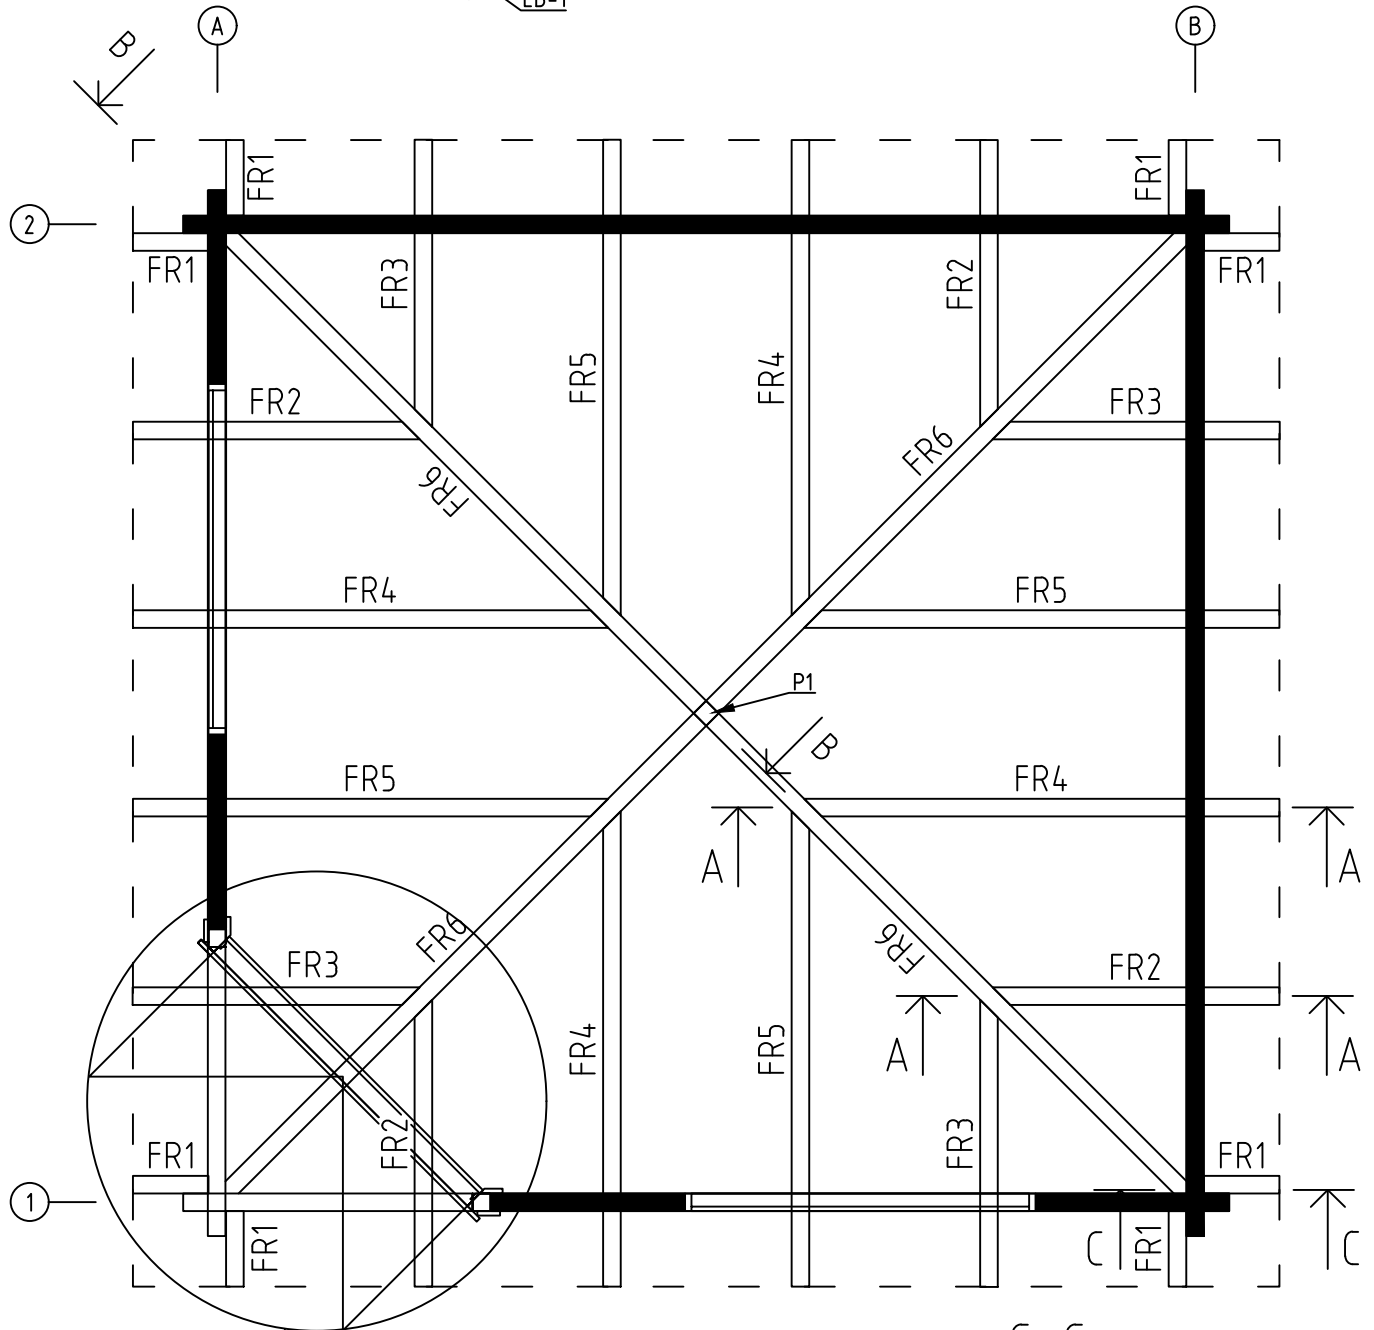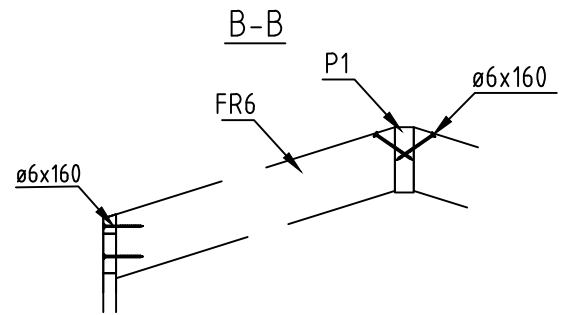


Name-Name-Nom 7029221	Scale-Maßstab-Echelle 1:30
View-Aussicht-Vue RAFTERS PLAN - DACHSPARREN - PLAN DE CHEVRON	Page-Seite-Page 5
Drafter-Zeichner-Rédacteur EJ	Date-Datum-Date 08.08.2023

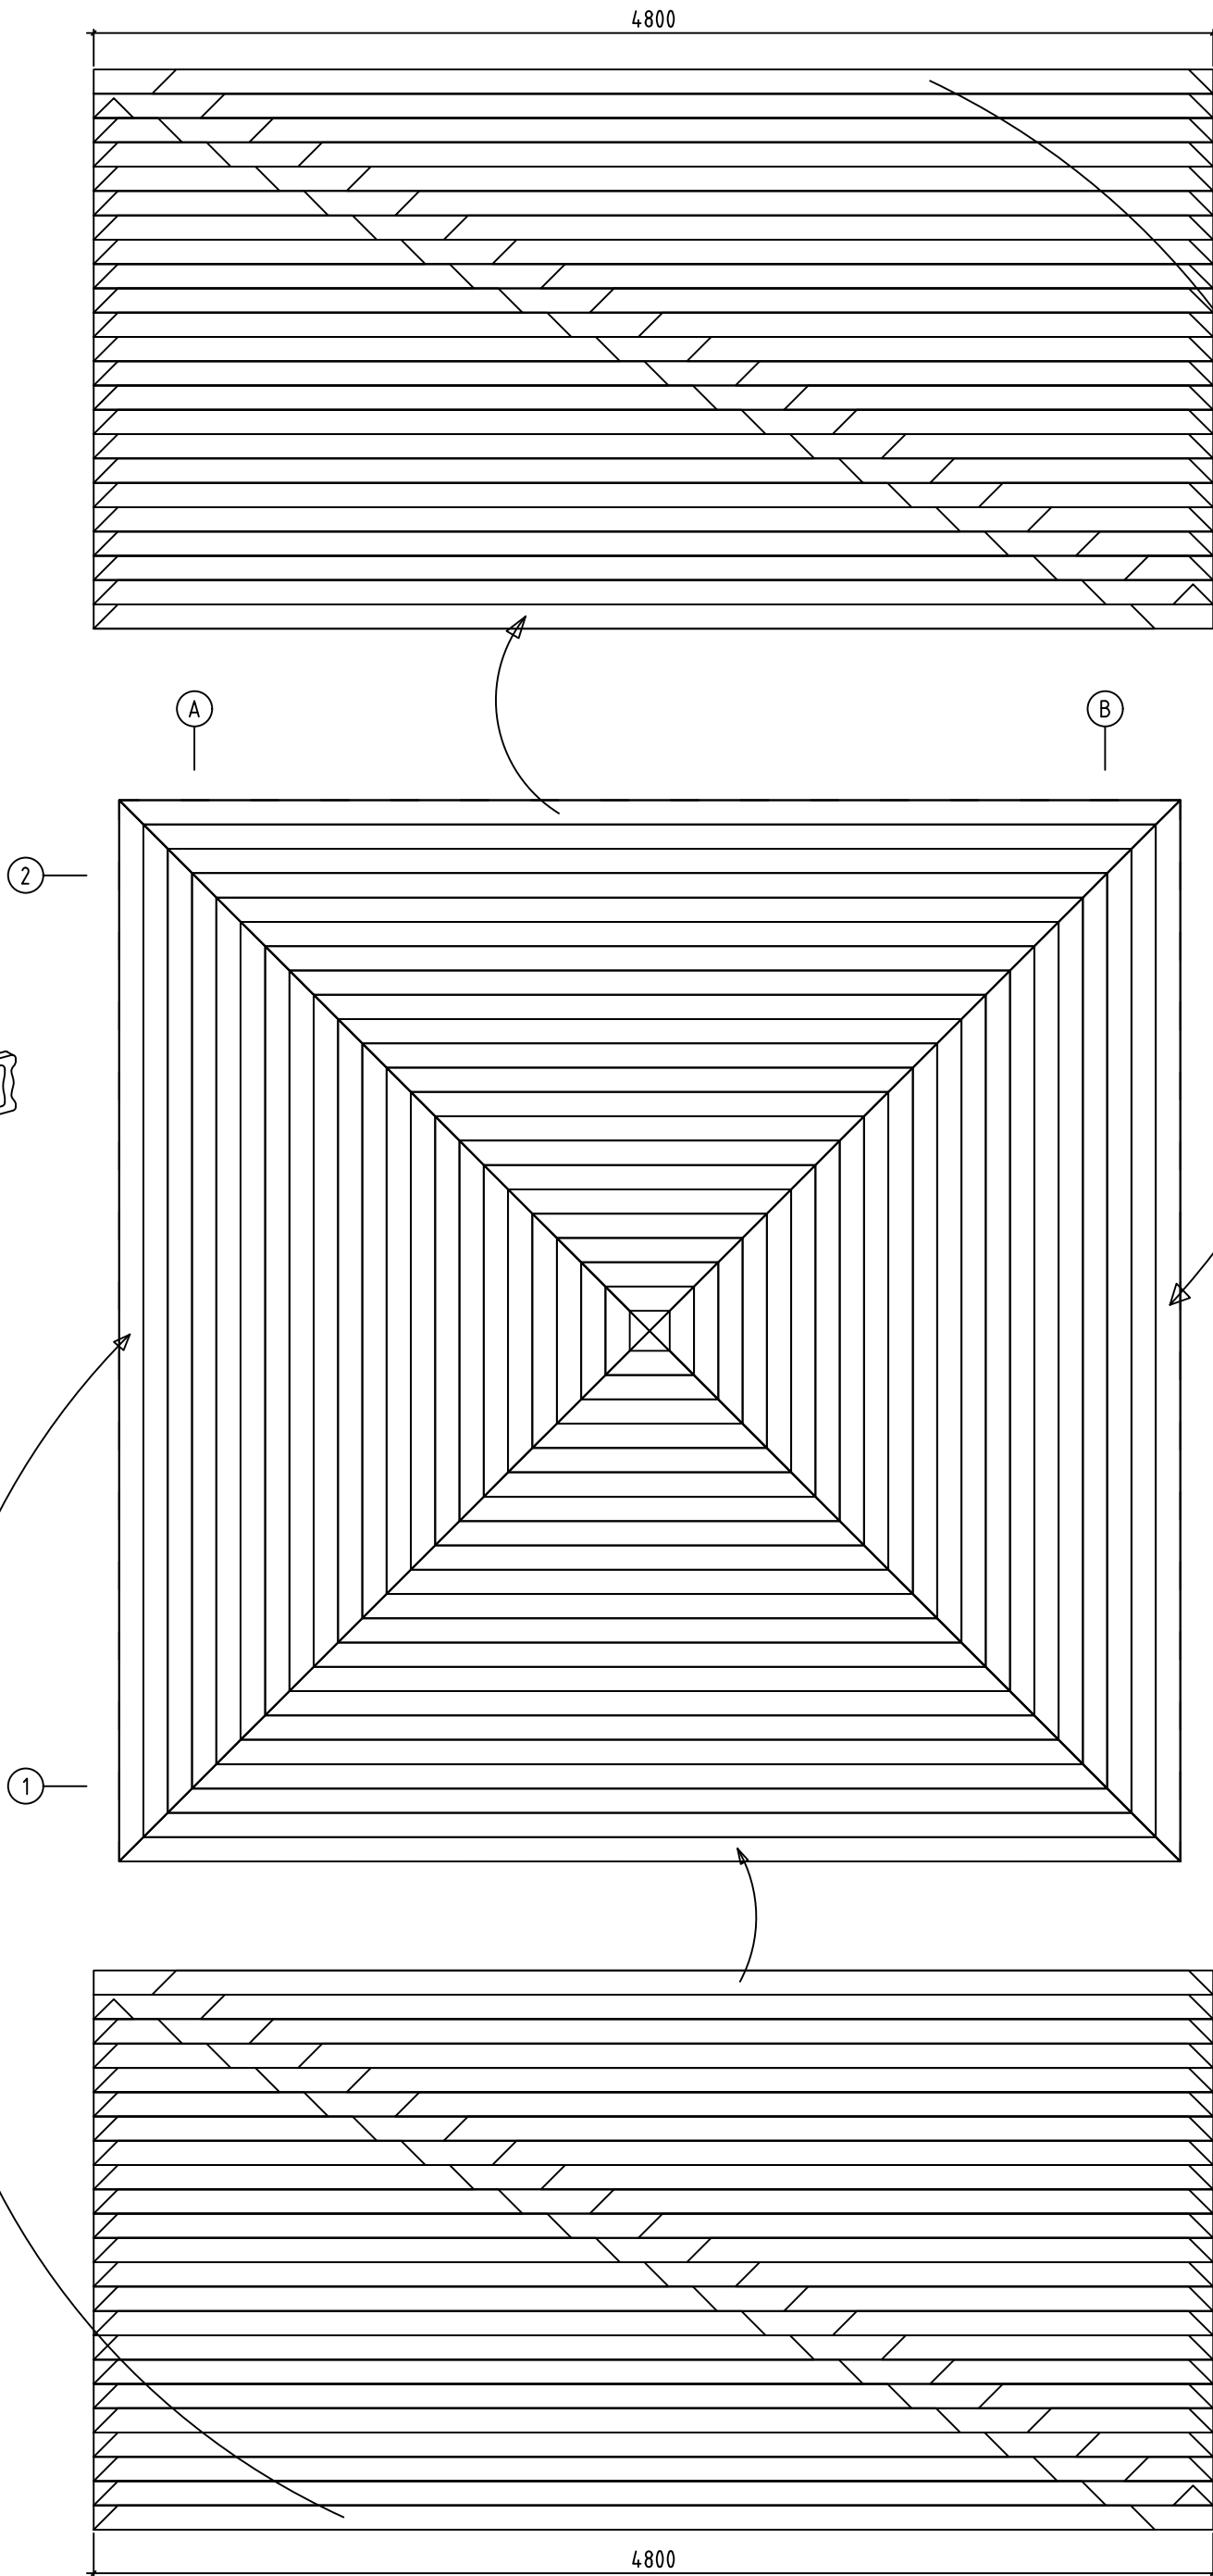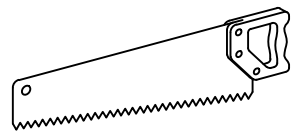




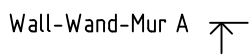


Name-Name-Nom 7029221	Scale-Maßstab-Echelle 1:30
View-Aussicht-Vue Wall-Wand-Mur A	Page-Seite-Page 8
Drafter-Zeichner-Rédacteur EJ	Date-Datum-Date 08.08.2023

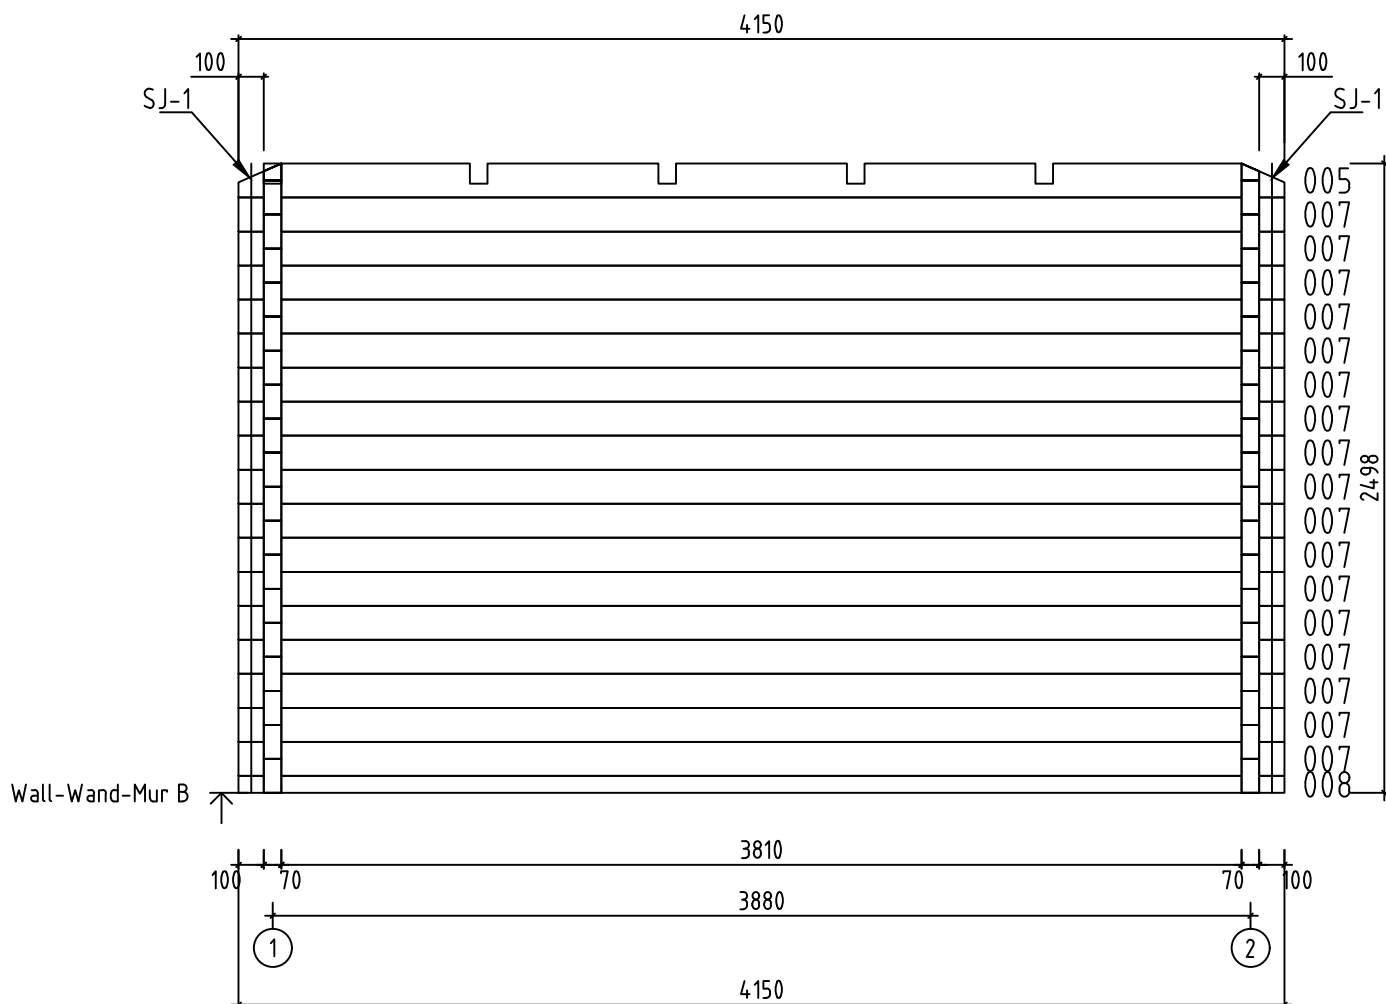

Name-Name-Nom 7029221	Scale-Maßstab-Echelle 1:30
View-Aussicht-Vue Wall-Wand-Mur B	Page-Seite-Page 9
Drafter-Zeichner-Rédacteur EJ	Date-Datum-Date 08.08.2023


















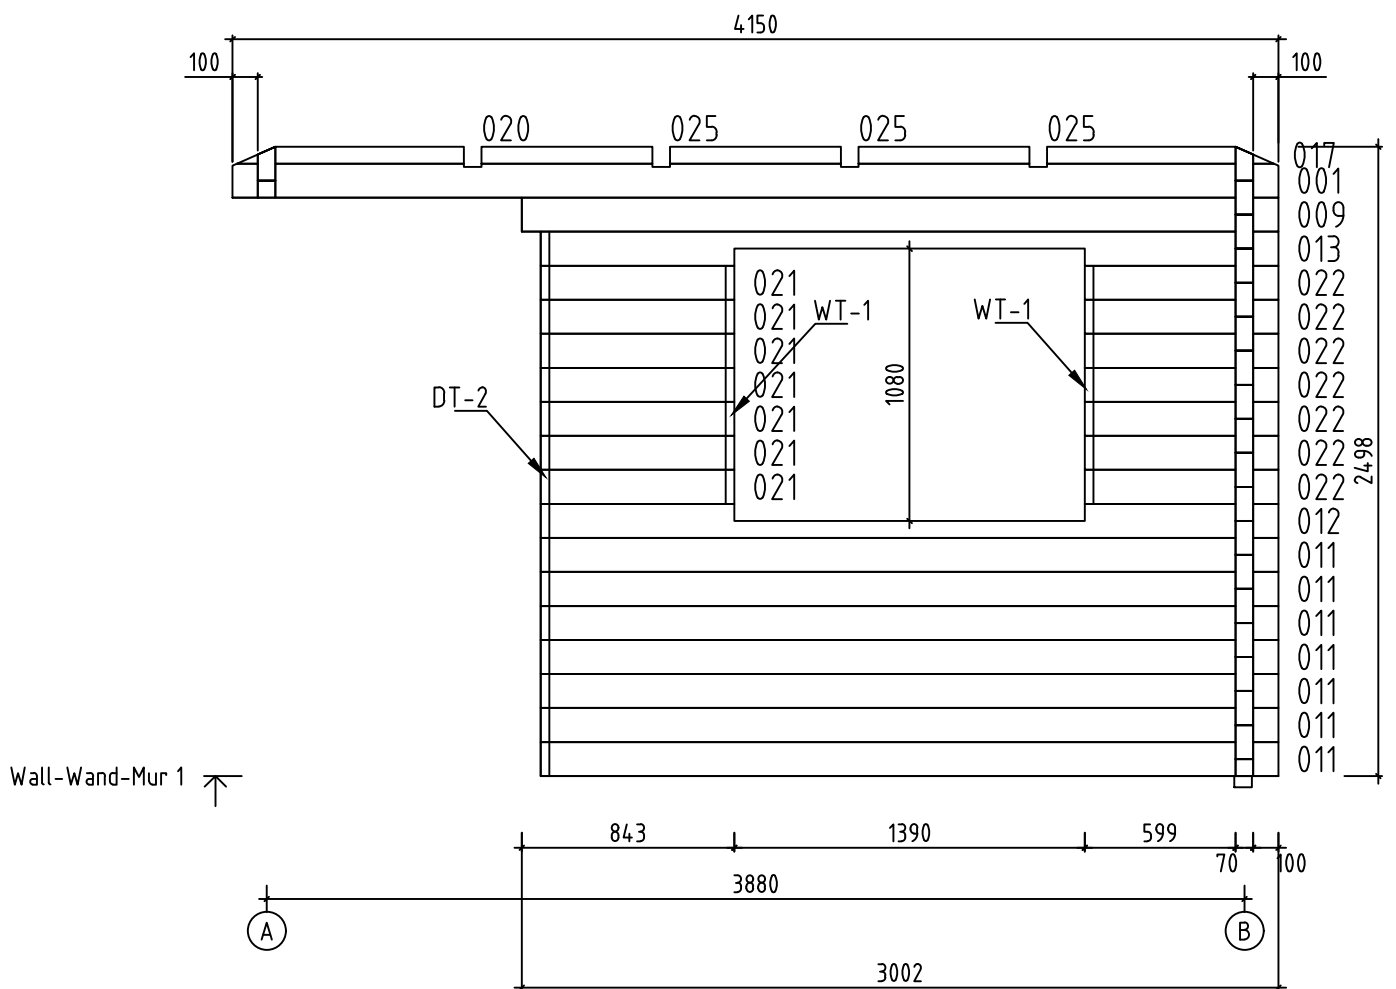


















Name-Name-Nom	Scale-Maßstab-Echelle
7029221	1:30
View-Aussicht-Vue	Page-Seite-Page
Wall-Wand-Mur 1	10
Drafter-Zeichner-Rédacteur	Date-Datum-Date
EJ	08.08.2023

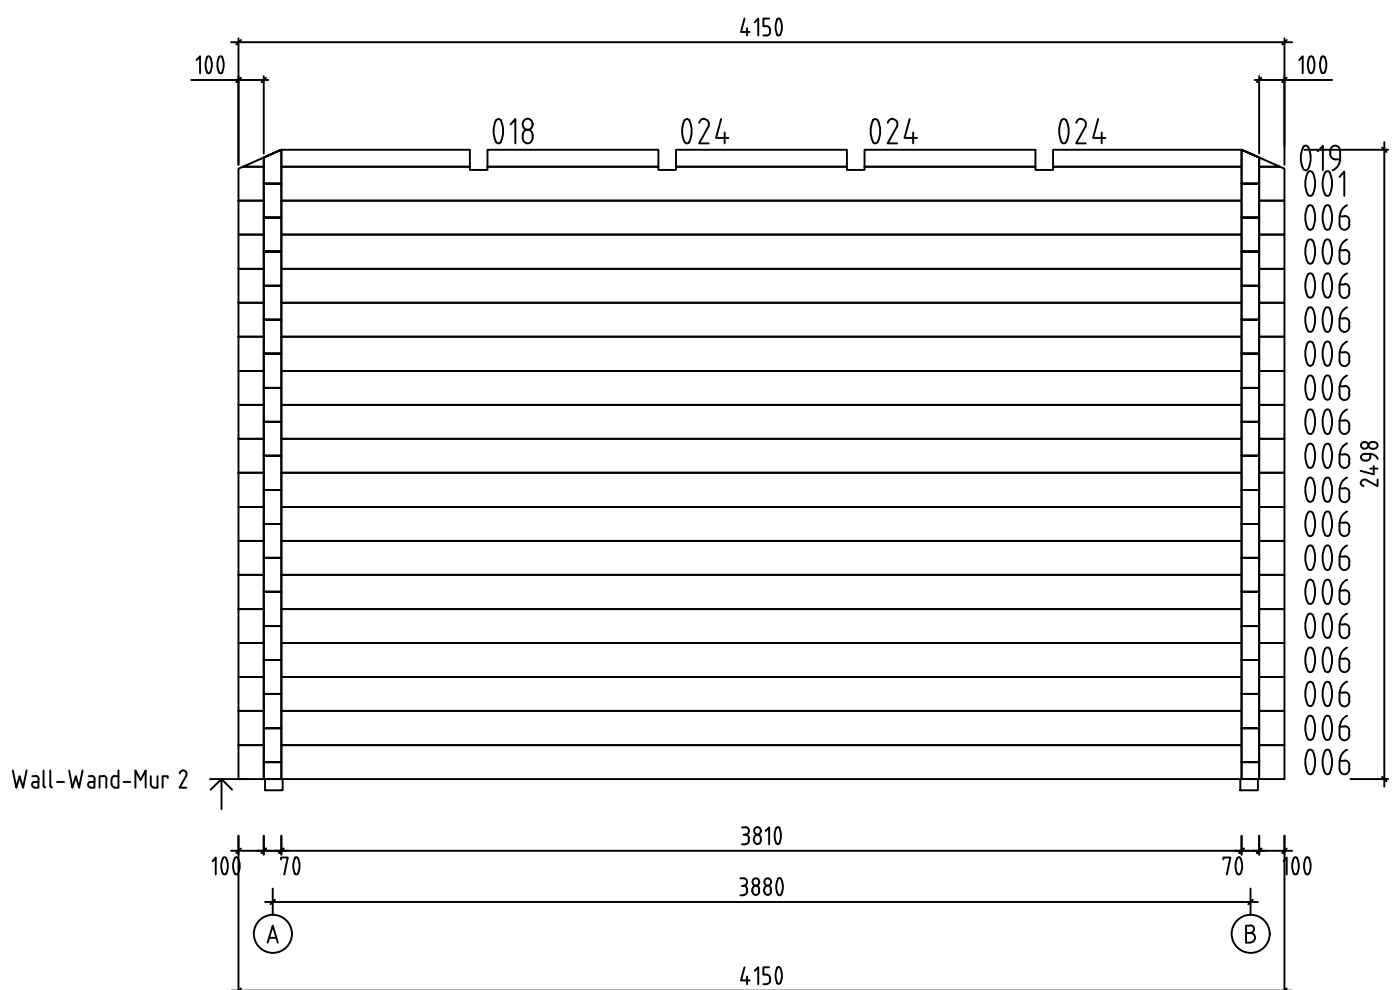

Name-Name-Nom 7029221	Scale-Maßstab-Echelle 1:30
View-Aussicht-Vue Wall-Wand-Mur 2	Page-Seite-Page 11
Drafter-Zeichner-Rédacteur EJ	Date-Datum-Date 08.08.2023

Pos	7029221 Piec ie list - Stü ck liste - Liste des piec es	Q.	P (mm)	L (mm)
001		2	70x135	4150
002		1	70x135	4150
003		1	70x135	4150
004		1	70x135	4150
005		1	70x135	4150
006		17	70x135	4150
007		17	70x135	4150
008		1	70x68	4150
009		1	70x135	3002
010		1	70x135	3002
011		7	70x135	2928
012		1	70x135	2928
013		1	70x135	2928
014		1	70x68	2928
015		7	70x135	2928
016		1	70x135	1482
017		1	70x68	901
018		1	70x67	901
019		1	70x67	901
020		1	70x68	901
021		15	70x135	769
022		7	70x135	769
023		8	70x135	769
024		3	70x67	678
025		3	70x68	678
Name-Name-Nom 7029221		Date-Datum-Date 08.08.2023		Page-Seite-Page 1/4

    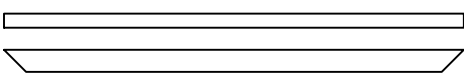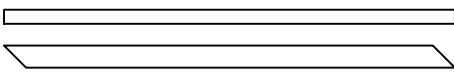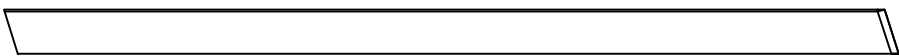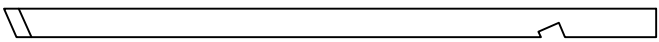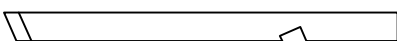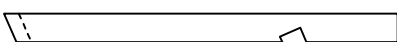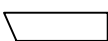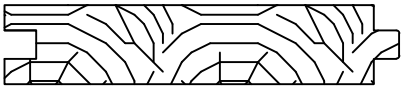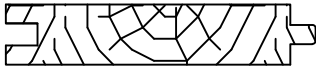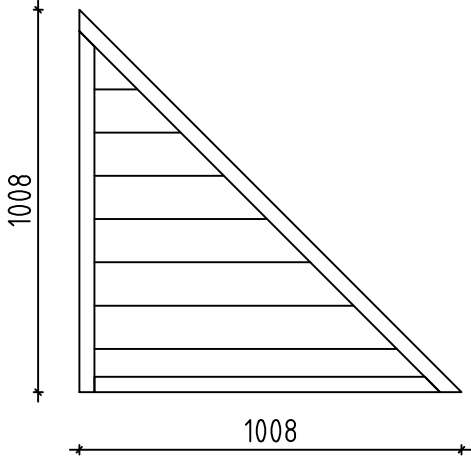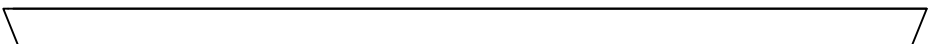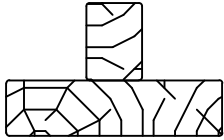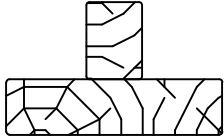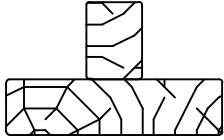Pos	7029221 Piece list - Stückliste - Liste des pieces		Q.	P (mm)	L (mm)
FBI2	FOUNDATION - FUNDAMENT - FONDATION (IMM) 		1	70x45	3940
FBI3	FOUNDATION - FUNDAMENT - FONDATION (IMM) 		6	70x45	3800
FBI4	FOUNDATION - FUNDAMENT - FONDATION (IMM) 		1	70x45	3405
FBI1	FOUNDATION - FUNDAMENT - FONDATION (IMM) 		1	70x45	2911
FBI5	FOUNDATION - FUNDAMENT - FONDATION (IMM) 		2	70x45	2841
FBI7	FOUNDATION - FUNDAMENT - FONDATION (IMM) 		1	70x45	1455
FBI6	FOUNDATION - FUNDAMENT - FONDATION (IMM) 		1	70x45	1426
P1	POST - PFOSTEN - POTEAU 		1	70x70	150
FR6	RAFTER - DACHSPARREN - CHEVRON 		4	70x140	2829
FR5	RAFTER - DACHSPARREN - CHEVRON 		4	70x90	2063
FR4	RAFTER - DACHSPARREN - CHEVRON 		4	70x90	2063
FR3	RAFTER - DACHSPARREN - CHEVRON 		4	70x90	1246
FR2	RAFTER - DACHSPARREN - CHEVRON 		4	70x90	1245
FR1	RAFTER - DACHSPARREN - CHEVRON 		8	70x90	328
F-1	FLOOR BOARDS-FUSSBODENBRETTER-LAME DE PLANCHER		34+1	114x28	3804
R-1	ROOF BOARDS - DACHBRETTER - VOLIGES	 or-oder-ou	60+2 46+2	88x18 114x18	4800
EL	ELEMENT-ELEMENTE-ELEMENTEN 		1	48x1008	1008
FF-1	FLOOR FILLET-FUSSBODENLEISTE - CORNIERE DE FINITION DU PLANCHER			18x35	16 m.
EB-1	EAVES BOARD - TRAUFBRETT - BANDEAU DE TOIT		4	18x120	4598
WT-1	FIXING FILLET FOR WINDOW - FIXIRUNGSLEISTE FÜR FENSTER - PROFIL DE FIXATION DES FENETRES		2	43x70	880
WT-2	FIXING FILLET FOR WINDOW - FIXIRUNGSLEISTE FÜR FENSTER - PROFIL DE FIXATION DES FENETRES		2	43x70	1050
DT-1	FIXING FILLET FOR DOOR - FIXIRUNGSLEISTE FÜR TÜR - PROFIL DE FIXATION DES PORTES		1	43x70	2025
Name-Name-Nom 7029221			Date-Datum-Date 08.08.2023		Page-Seite-Page 2/4

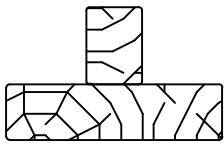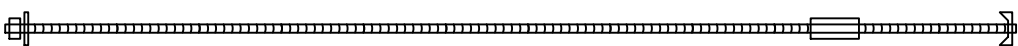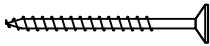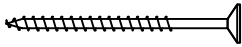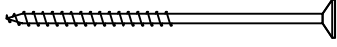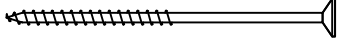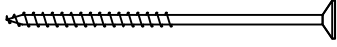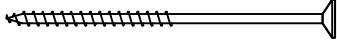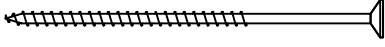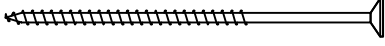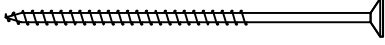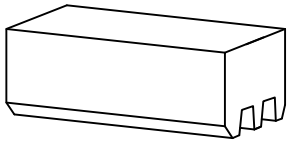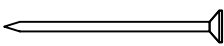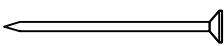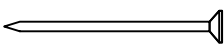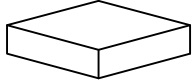Pos	7029221 Piece list - Stückliste - Liste des pieces		Q.	P (mm)	L (mm)
DT-2	FIXING FILLET FOR DOOR - FIXIRUNGSLEISTE FÜR TÜR - PROFIL DE FIXATION DES PORTES		1	43x70	2090
SJ-1	TREADED ROD M10 - GEWINDESTANGE M10 - TIGE FILETÉE M10		3		2470
HS	SCREW FOR FIXING ELEMENT (EL)-SCHRAUBEN FÜR BEFESTIGUNG ELEMENT (EL) - VIS POUR (EL)		6	ø4.5x70	
HS	SCREW FOR FIXING ELEMENT (EL)-SCHRAUBEN FÜR BEFESTIGUNG ELEMENT (EL) - VIS POUR (EL)		3	ø4.5x90	
HS	SCREW FOR 1. WALL BEAM - SCHRAUBE FÜR 1. BOHLENREIHE - VIS DE FIXATION DES FONDATIONS		5	ø5x100	
HS	SCREW FOR FUNDAMENT (FBI) - SCHRAUBEN ZUR BEFISTIGUNG FUNDAMENT (FBI) - VIS POUR FONDATION (FBI)		41	ø5x120	
HS	SCREW FOR RAFTER (FR) - SCHRAUBEN ZUR BEFISTIGUNG DACHSPARREN (FR) - VIS POUR CHEVRON (FR)		72	ø5x120	
HS	SCREW FOR Pos.002 - SCHRAUBEN ZUR BEFISTIGUNG Pos.002 VIS POUR Pos.002		3	ø5x120	
HS	SCREW FOR 1. WALL BEAM - SCHRAUBE FÜR 1. BOHLENREIHE - VIS DE FIXATION DES FONDATIONS		3	ø6x160	
HS	SCREW FOR RAFTER (FR) - SCHRAUBEN ZUR BEFISTIGUNG DACHSPARREN (FR) - VIS POUR CHEVRON (FR)		16	ø6x160	
HS	SCREW FOR Pos.016 - SCHRAUBEN ZUR BEFISTIGUNG Pos.016 VIS POUR Pos.016		4	ø6x180	
HB	HAMMER BLOCK - SCHLAGHOLZ - CALLE DE FRAPPE		2		
NF	ZN NAIL FOR ROOF - ZN NÄGEL FÜR DACHBRETTER - POINTE POUR TOIT		700	ø2.5x60	
NF	ZN NAIL FOR FLOOR - ZN NÄGEL FÜR FUSSBODENBRETTER - CLOUS POUR PLANCHER		260	ø2.5x60	
NF	ZN NAIL FOR FLOOR FILLETS - ZN NÄGEL FÜR FUSSBODENLEISTEN - POINTE POUR PANNEAUX DE PLANCHER		31	ø2x40	
AB	UPLIFT - STÜTZ DETAILS - PIECE D'APPUI		1	52x58x15	
Name-Name-Nom 7029221			Date-Datum-Date 08.08.2023		Page-Seite-Page 3/4

Pos	7029221 Piece list - Stückliste - Liste des pieces	Q.	P (mm)	L (mm)
	WINDOW-FENSTER-FENETRE, ORT 1H	R	1	1340x1040
	WINDOW-FENSTER-FENETRE, ORT 1H	L	1	1340x1040
	DOOR-TÜR-PORTE, AST PRE	R	1	1500x2120
Name-Name-Nom 7029221		Date-Datum-Date 08.08.2023		Page-Seite-Page 4 / 4