



Model	7016060	Seite/Page	1
Zeichnung/Drawing	3D	Maßstab/Scale	
Profil/Profile	70x135	Datum/Date	29.10.2024
Zeichner/Drafter	SRM	File	7016060.dwg



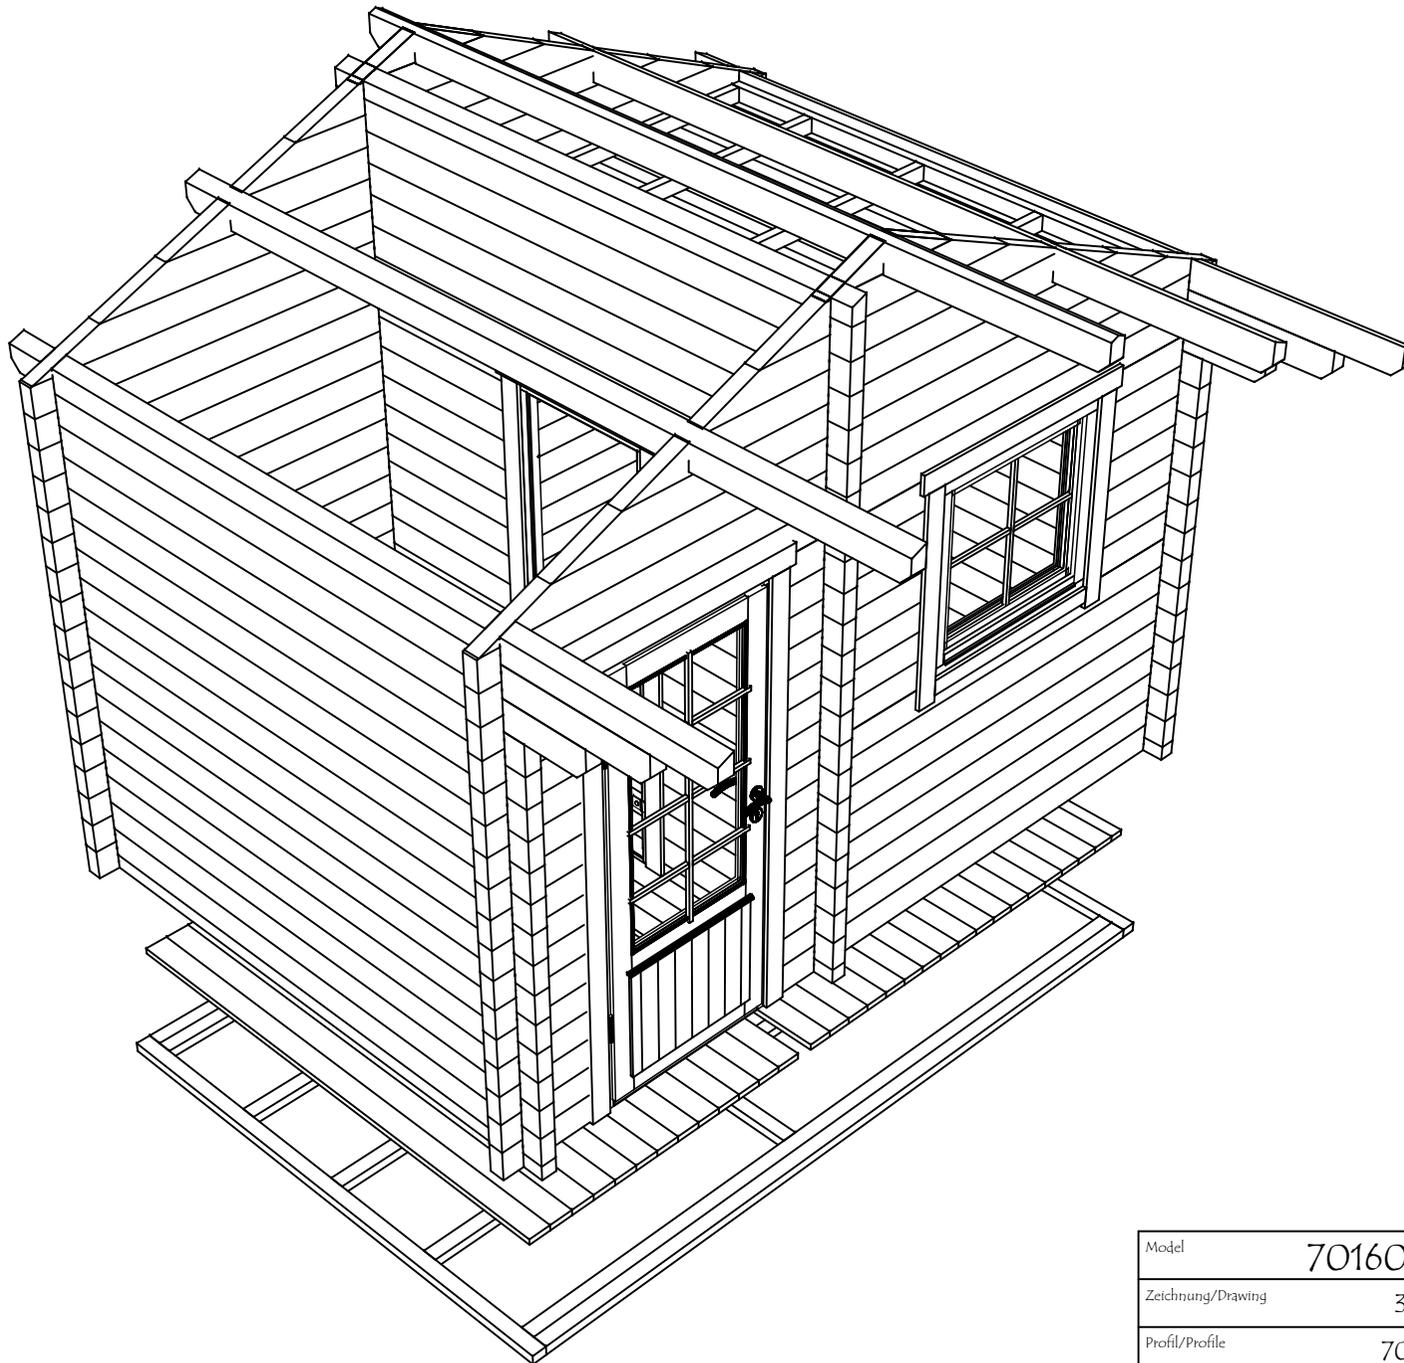


Model	7016060	Seite/Page	2
Zeichnung/Drawing	3D	Maßstab/Scale	
Profil/Profile	70x135	Datum/Date	29.10.2024
Zeichner/Drafter	SRM	File	7016060.dwg


H = 1.700 m  
 TOTAL: 8.41 m<sup>2</sup>

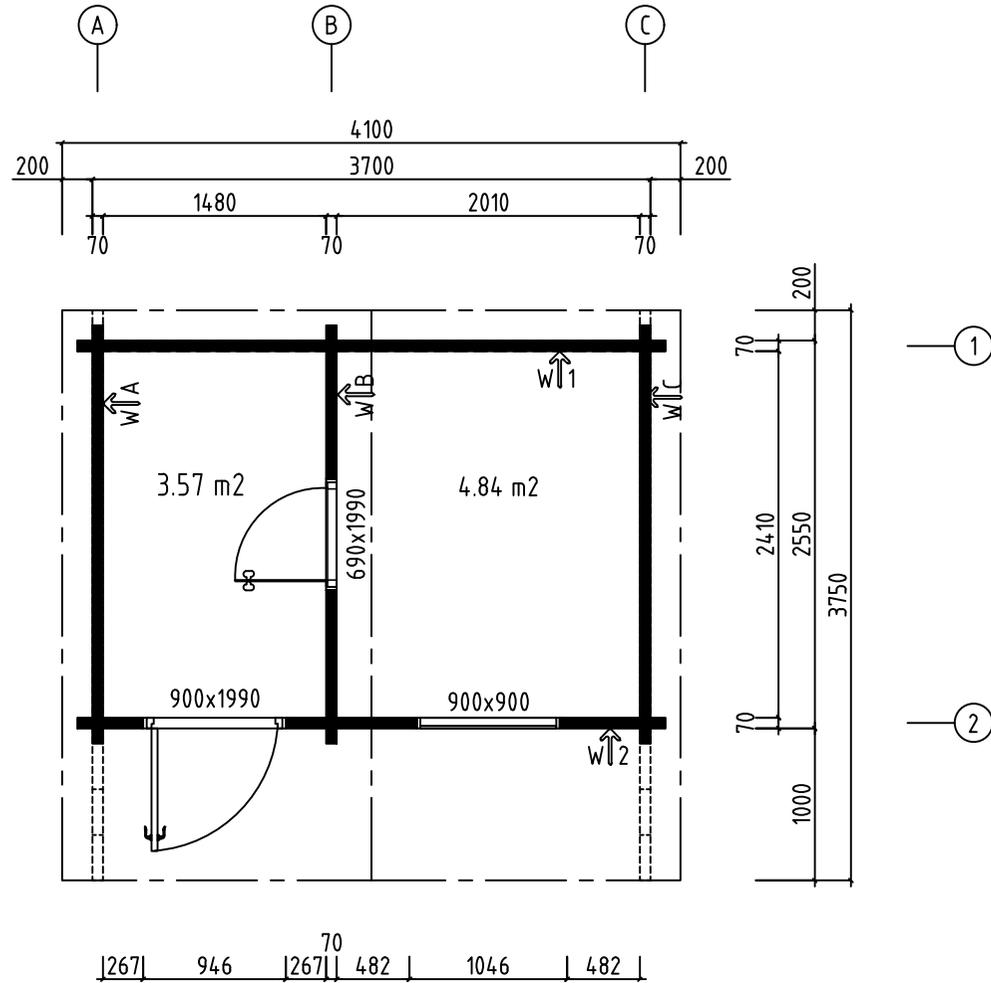



Model	7016060	Seite/Page	3
Zeichnung/Drawing	GRUNDPLAN - GROUNDPLAN	Maßstab/Scale	1:50
Profil/Profile	70x135	Datum/Date	29.10.2024
Zeichner/Drafter	SRM	File	7016060.dwg

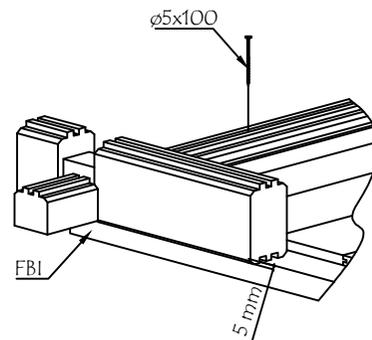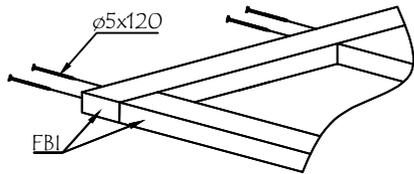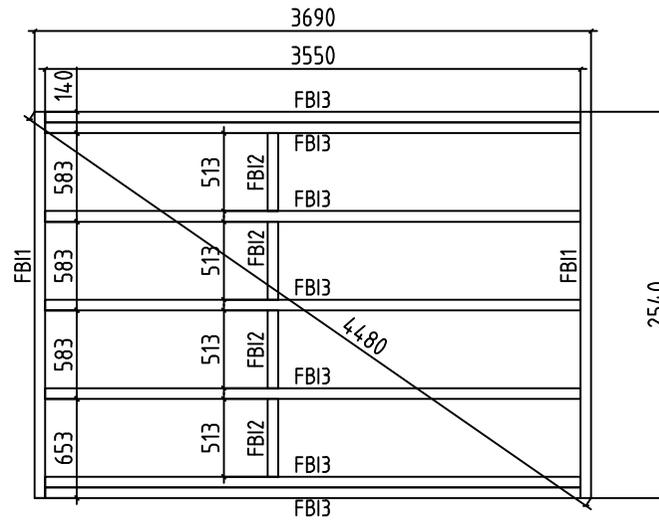


Model	7016060	Seite/Page	4
Zeichnung/Drawing	FUNDAMENTHOLZ (IMM) - FOUNDATION BEAM (IMM)	Maßstab/Scale	1:50
Profil/Profile	70x45	Datum/Date	29.10.2024
Zeichner/Drafter	SRM	File	7016060.dwg

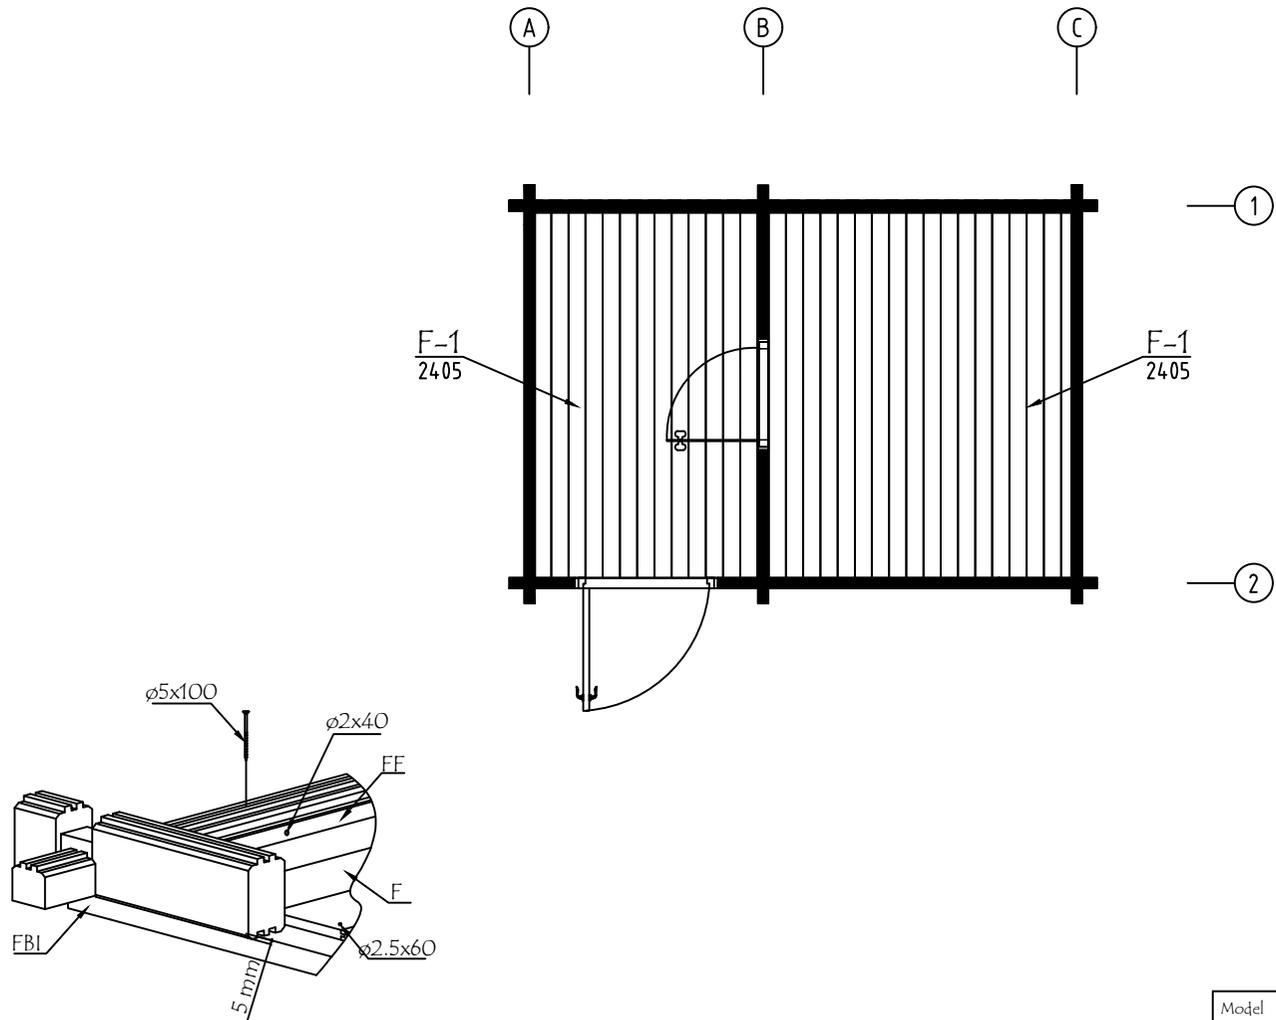



Model	7016060	Seite/Page	5
Zeichnung/Drawing	FUSSBODENBRETTER-FLOOR BOARDS	Maßstab/Scale	1:50
Profil/Profile	114x28	Datum/Date	29.10.2024
Zeichner/Drafter	SRM	File	7016060.dwg

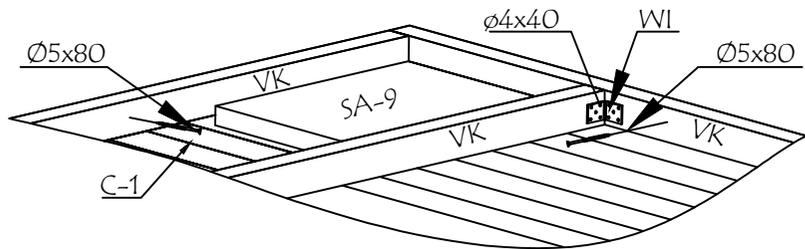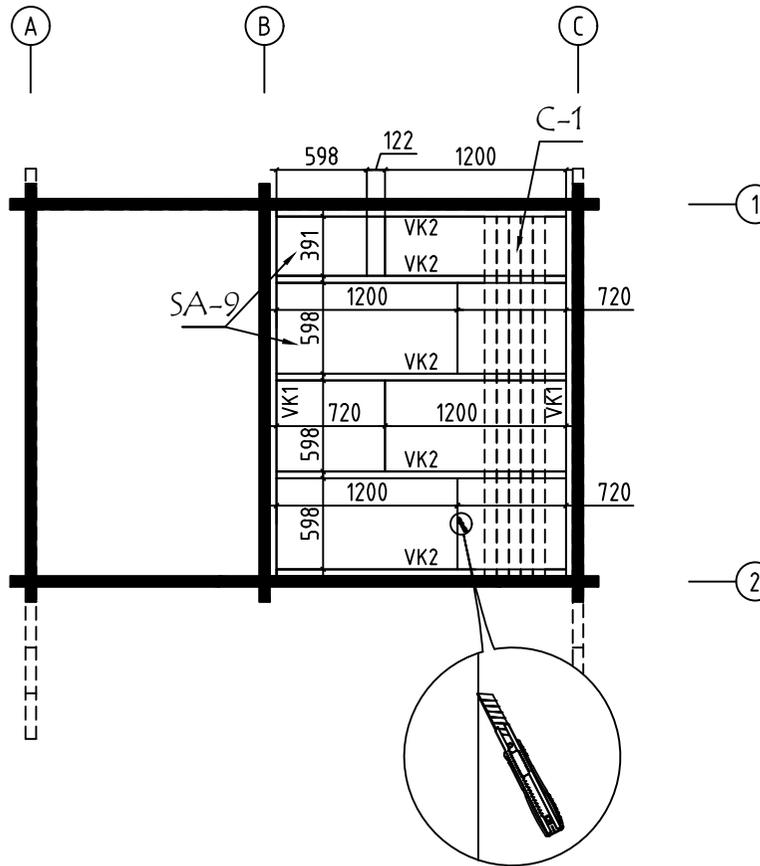

Model	7016060	Seite/Page	6
Zeichnung/Drawing	SAUNA DECKENBRETTER-CEILING BOARDS	Maßstab/Scale	1:50
Profil/Profile	80x15 / 45x70	Datum/Date	29.10.2024
Zeichner/Drafter	SRM	File	7016060.dwg

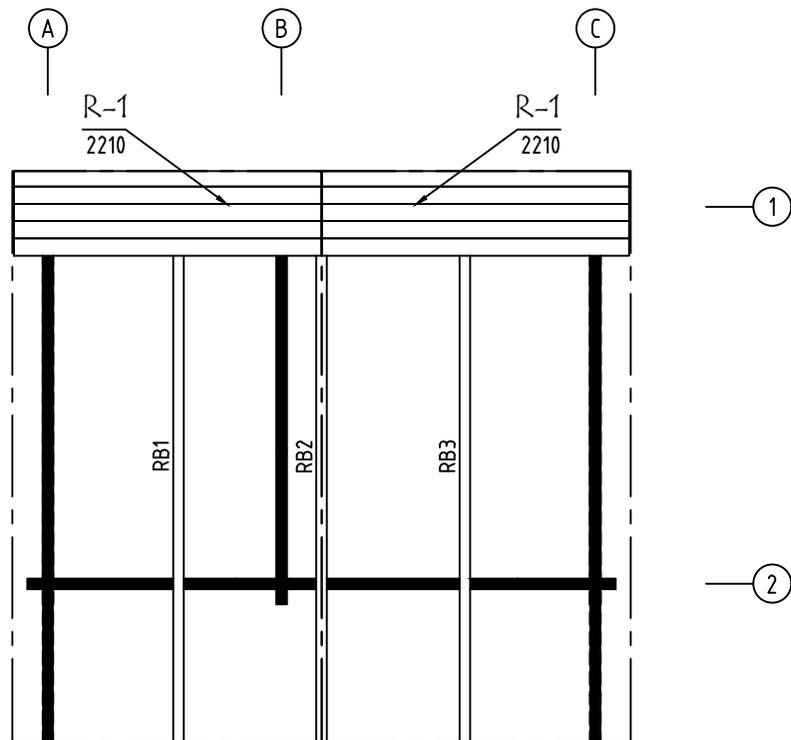



Model	7016060	Seite/Page	7
Zeichnung/Drawing	DACHBRETTER - ROOF BOARDS	Maßstab/Scale	1:50
Profil/Profile	88x18 oder-or 114x18 / 70x140	Datum/Date	29.10.2024
Zeichner/Drafter	SRM	File	7016060.dwg

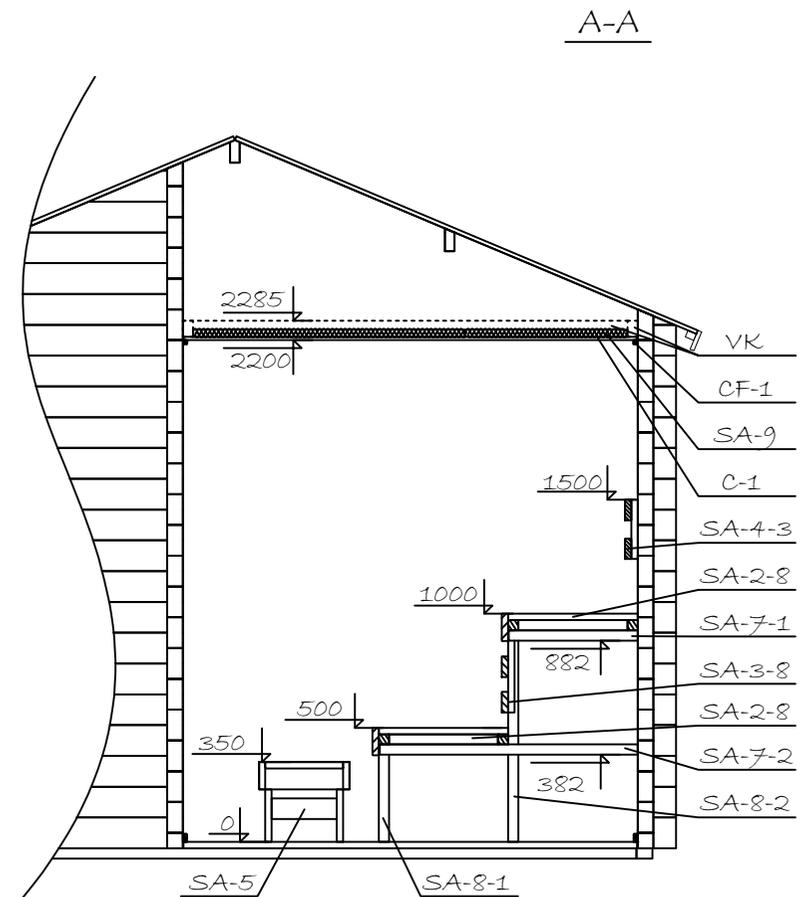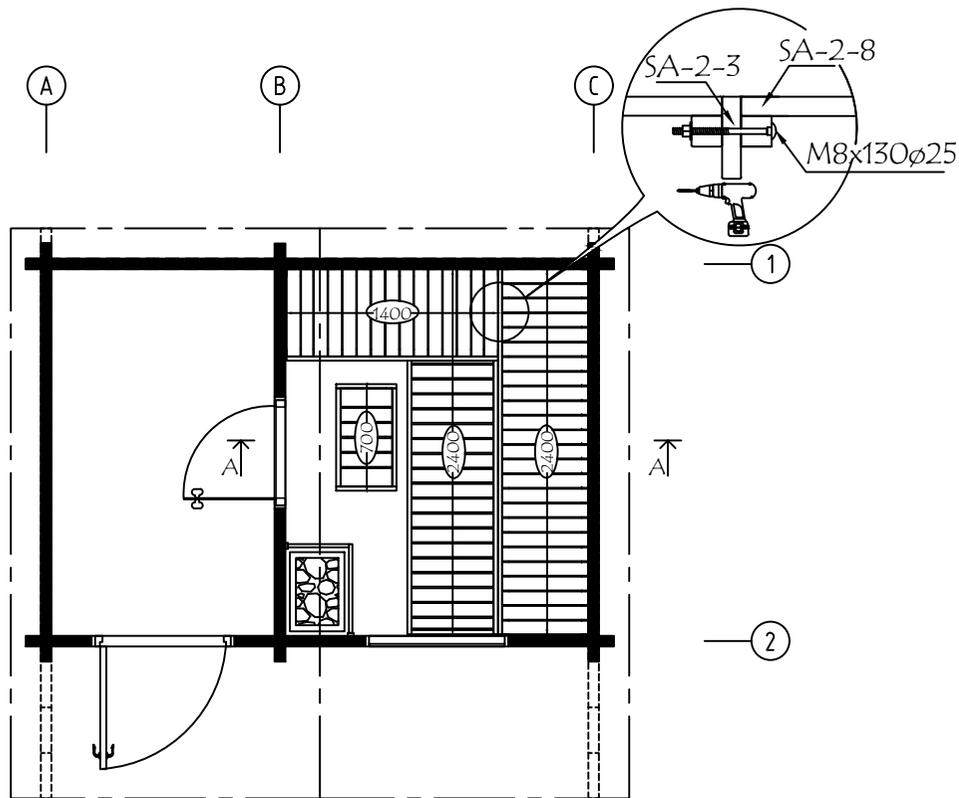



Wir empfehlen, die Länge der Ofenschutz auf eine geeignete Länge zu kürzen.  
 Beachten Sie die Mindestsicherheitsabstände im Anleitung!  
 We recommend cutting the lengths of the heater protection details to a suitable  
 length. Pay attention to the minimum safety distances in the heater manual!

Model	7016060	Seite/Page	8
Zeichnung/Drawing	SAUNA INTERIOR	Maßstab/Scale	1:50
Profil/Profile	70x135	Datum/Date	29.10.2024
Zeichner/Drafter	SRM	File	7016060.dwg

WAND - WALL A 

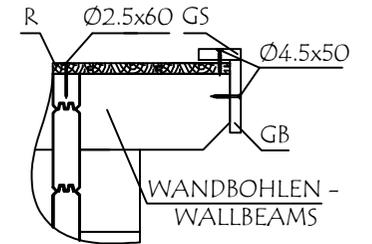
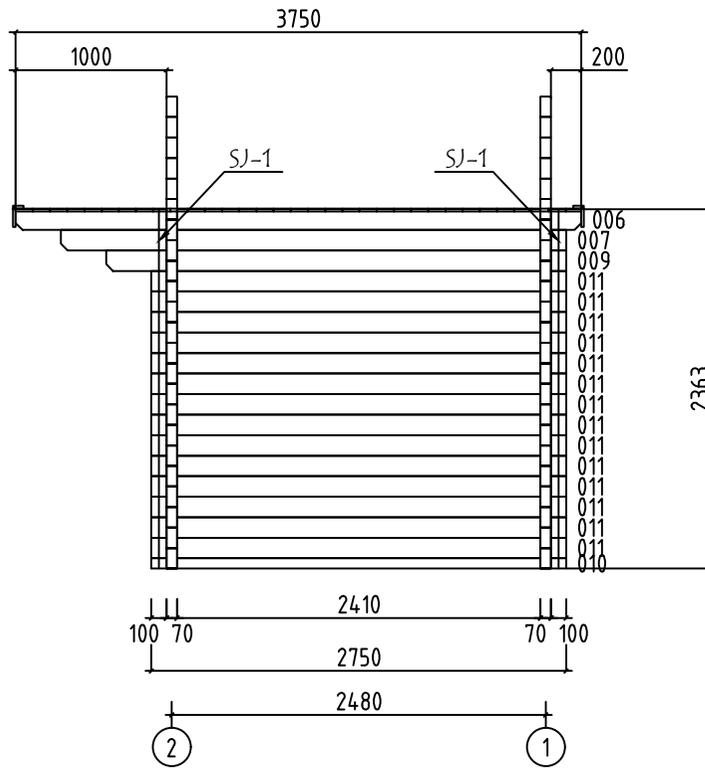


Model	7016060	Seite/Page	9
Zeichnung/Drawing	WAND - WALL A	Maßstab/Scale	1:50
Profil/Profile	70x135	Datum/Date	29.10.2024
Zeichner/Drafter	SRM	File	7016060.dwg

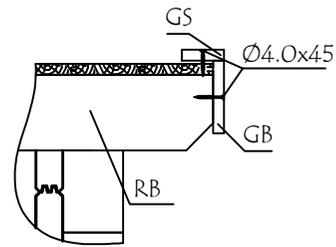
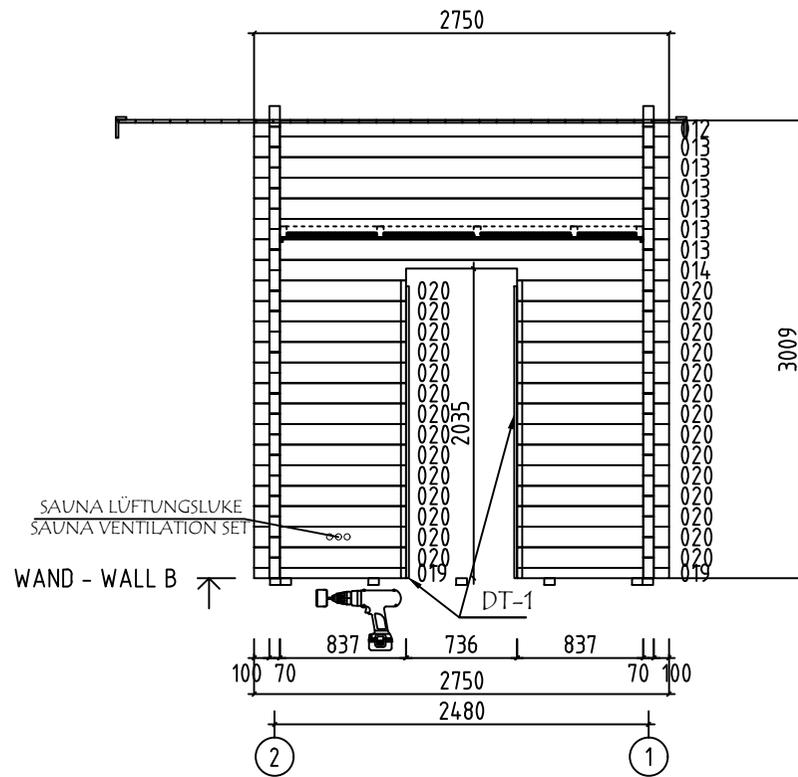


Model	7016060	Seite/Page	10
Zeichnung/Drawing	WAND - WALL B	Maßstab/Scale	1:50
Profil/Profile	70x135	Datum/Date	29.10.2024
Zeichner/Drafter	SRM	File	7016060.dwg

WAND - WALL C ↗

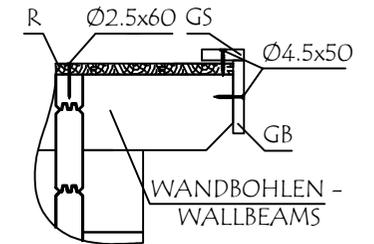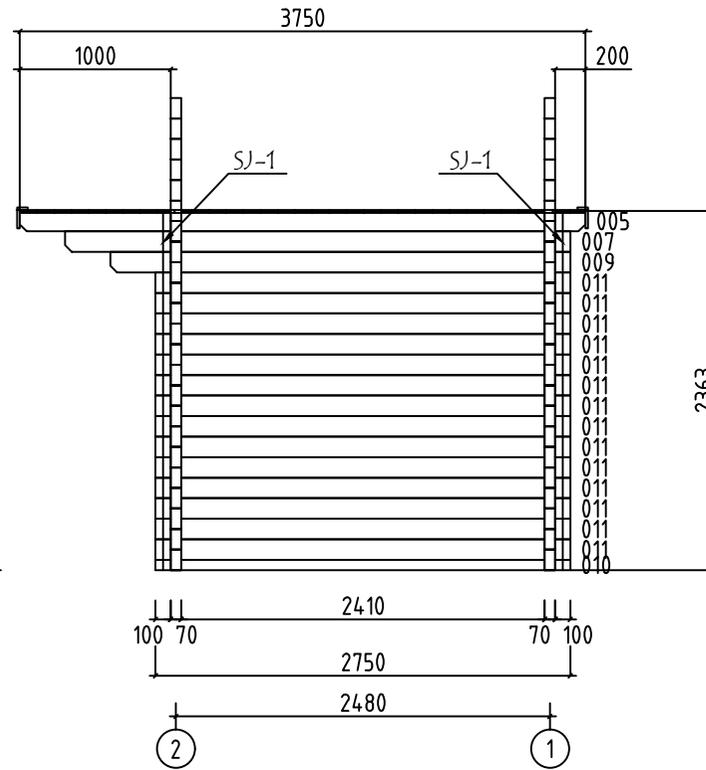

Model	7016060	Seite/Page	11
Zeichnung/Drawing	WAND - WALL C	Maßstab/Scale	1:50
Profil/Profile	70x135	Datum/Date	29.10.2024
Zeichner/Drafter	SRM	File	7016060.dwg




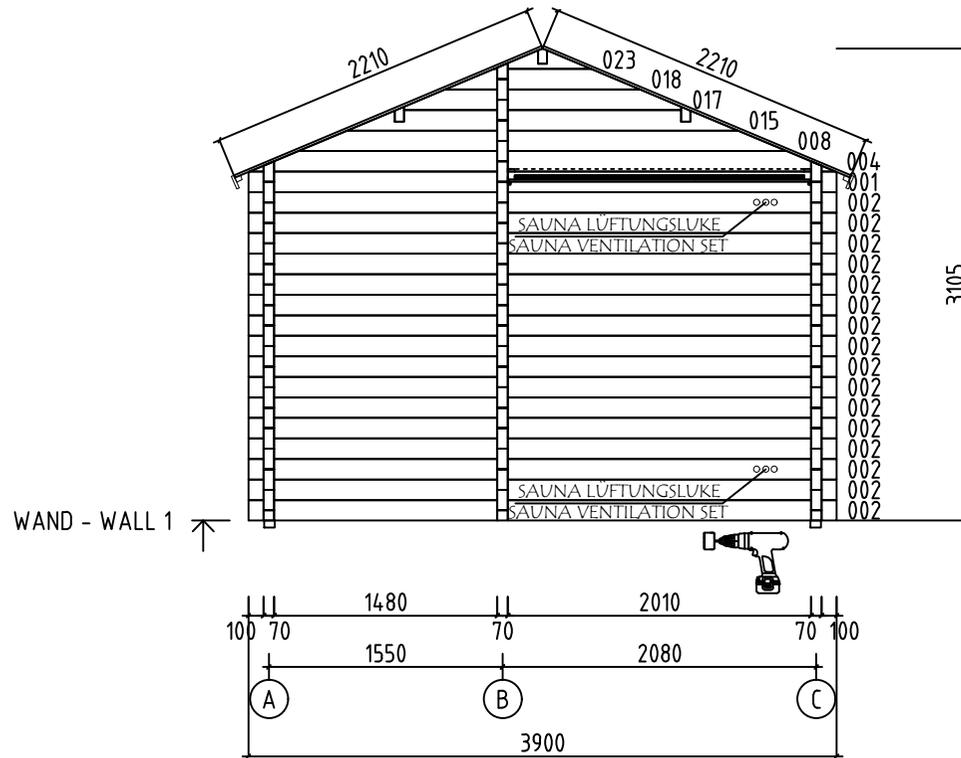
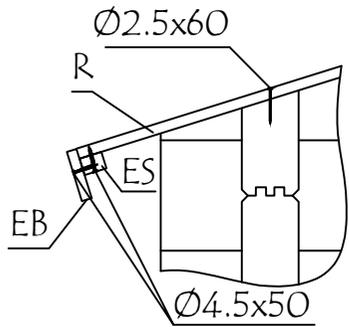





Bitte achten Sie darauf dass die Lüftungsöffnungen von innen nicht mit der Saunabank bedeckt werden!  
 Please make sure that the ventilation openings are not covered from the inside with the sauna bench!

Model	7016060	Seite/Page	12
Zeichnung/Drawing	WAND - WALL 1	Maßstab/Scale	1:50
Profil/Profile	70x135	Datum/Date	29.10.2024
Zeichner/Drafter	SRM	File	7016060.dwg



Pos	Bestimmung-Specification 7016060	Stck. Pcs.	Profil Profile (mm)	Länge Length (mm)	
002		17	70x135	3900	
003	ERZATZBOHLE-SPARE BEAM	1	70x135	3900	
005		1	70x135	3750	
006		1	70x135	3750	
007		2	70x135	3350	
009		2	70x135	3050	
010		2	70x68	2750	
011		28	70x135	2750	
012		1	70x107	2750	
013		6	70x135	2750	
014		1	70x135	2750	
016		8	70x135	2517	
019		2	70x68	1007	
020		28	70x135	1007	
021		7	70x135	869	
022		7	70x135	702	
024		15	70x135	437	
W1-1 W2-1		1 1	70x932	3900	
SH	SCHLAGHOLZ - HAMMER BLOCK 70 MM	2	70x135	300	
FBI1	FUNDAMENTHOLZ (IMM) - FOUNDATION BEAM (IMM)	2	70x45	2540	
FBI2	FUNDAMENTHOLZ (IMM) - FOUNDATION BEAM (IMM)	4	70x45	513	
Model	7016060	Datum/Date	29.10.2024	Seite/Page	1/3

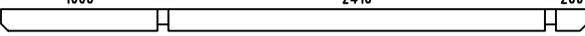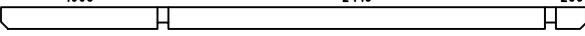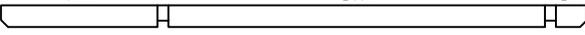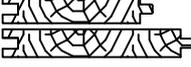 Pos	Bestimmung-Specification 7016060	Stck. Pcs.	Profil Profile (mm)	Länge Length (mm)	
FBI3	FUNDAMENTHOLZ (IMM) - FOUNDATION BEAM (IMM) 	7	70x45	3550	
RB1	DACHBALKEN - ROOF BEAM 24x10 1000 200 	1	70x140	3750	
RB2	DACHBALKEN - ROOF BEAM 24x10 1000 200 	1	70x140	3750	
RB3	DACHBALKEN - ROOF BEAM 24x10 1000 200 	1	70x140	3750	
R-1	DACHBRETT - ROOFBOARD 88mm or-oder 114mm 	86+2 66+2	88x18 114x18	2210	
F-1	FUSSBODENBRETTER - FLOOR BOARDS 	31+1	114x28	2405	
FF-1	FUSSBODENLEISTEN FLOOR STRIPS 		18x35	19.0 lfm/rm	
GB1-1	GIEBELLEISTE - GABLE MOULDING 	4	18x120	2260	
EBP2-1	TRAUELEMENTEBRETTER - EAVES ELEMENTBOARDS 	2	18x90	3750	
ES-1	TRAUFELEISTE - EAVES STRIPS 	2	30x40	3750	
GS-1	GIEBELDECKLEISTE - GABLE COVER STRIPS 	4	18x70	2260	
DB	GIEBELSEGMENT - GABLE DIAMOND 	2	18x90	200	
WT-1	FIXIRUNGSLEISTE FÜR FENSTER - FIXING FILLET FOR WINDOW 	2	43x70	900	
DT-1	FIXIRUNGSLEISTE FÜR TÜR - FIXING FILLET FOR DOOR 	2	43x70	1920	
DT-2	FIXIRUNGSLEISTE FÜR TÜR - FIXING FILLET FOR DOOR 	2	43x70	1980	
SJ-1	GEWINDESTANGE M10 - TREADED ROD M10 	4		2390	
HS	SCHRAUBEN FÜR GIEBELSEGMENT - SCREWS FOR GABLE DIAMOND / DB 	4	Ø3.5x35		
HS	SCHRAUBEN FÜR GIEBELLEISTE - SCREWS FOR GABLE MOULDING / GB 	24	Ø4.5x50		
HS	SCHRAUBEN FÜR TRAUFELEISTE - SCREWS FOR EAVES STRIPS / ES 	20	Ø4.5x50		
HS	SCHRAUBEN FÜR TRAUFELEISTE - SCREWS FOR EAVES STRIPS / ES 	20	Ø4.5x50		
HS	SCHRAUBEN FÜR GIEBELDECKLEISTEN - SCREWS FOR GABLE COVER STRIPS / GS 	20	Ø4.5x50		
HS	SCHRAUBEN FÜR 1. BOHLENREIHE - SCREWS FOR 1. WALL BEAM 	6	Ø5.0x100		
HS	SCHRAUBEN FÜR FUNDAMENTHOLZ - SCREWS FOR FOUNDATION BEAM / FBI 	44	Ø5.0x120		
Model	7016060	Datum/Date	29.10.2024	Seite/Page	2/3

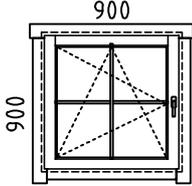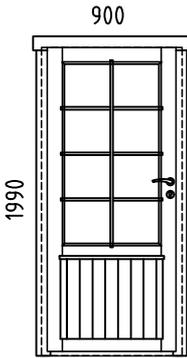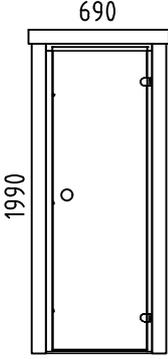Pos	Bestimmung-Specification 7016060		Stck. Pcs.	Profil Profile (mm)	Länge Length (mm)
HS	SCHRAUBEN FÜR DACHBALKEN - SCREWS FOR ROOF BEAM / RB		6	Ø6x160	
NF	NÄGEL FÜR DACHBRETTER - NAILS FOR ROOF BOARDS / R		396	Ø2.5x60	
NF	NÄGEL FÜR FUSSBODENBRETTER - NAILS FOR FLOOR BOARDS / F		310	Ø2.5x60	
NF	NÄGEL FÜR FUSSBODENLEISTE - NAILS FOR FLOOR STRIPS / FF		50	Ø2x40	
AST_1H	FENSTER - WINDOW	DIN LINKS/LEFT HANDED	1	900x900	
					
AST PRE	TÜR - DOOR	DIN LINKS/LEFT HANDED	1	900x1990	
					
SAUNA	TÜR - DOOR	DIN RECHTS/RIGHT HANDED	1	690x1990 (700X2000)	
					
!	SAUNAMODULE WERDEN ZUSAMMEN GELIEFERT THE SAUNA PLATFORM MODULES ARE DELIVERED TOGETHER WITH THE INSTALLATION MATERIAL				
✂	BITTE SELBER ANPASSEN (FALLS NÖTIG)! - CUT INTO LENGTH ON SITE (IF NEEDED)!				
Model	7016060	Datum/Date	29.10.2024	Seite/Page	3/3