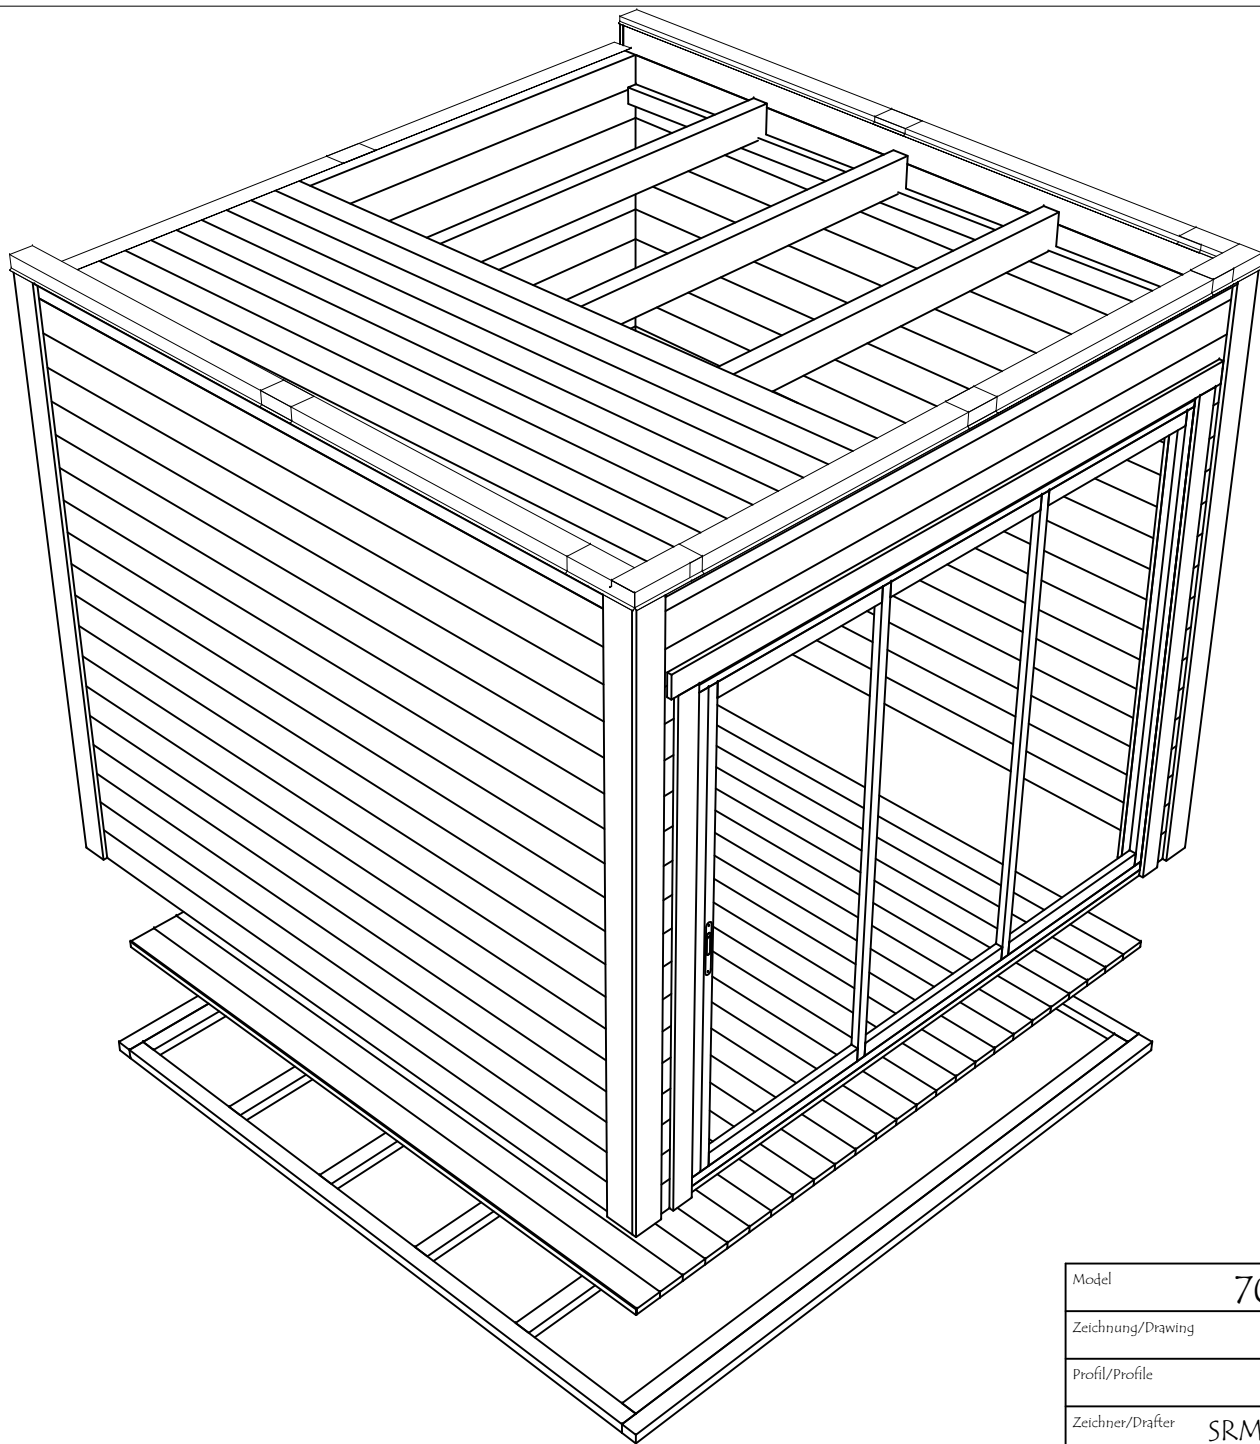
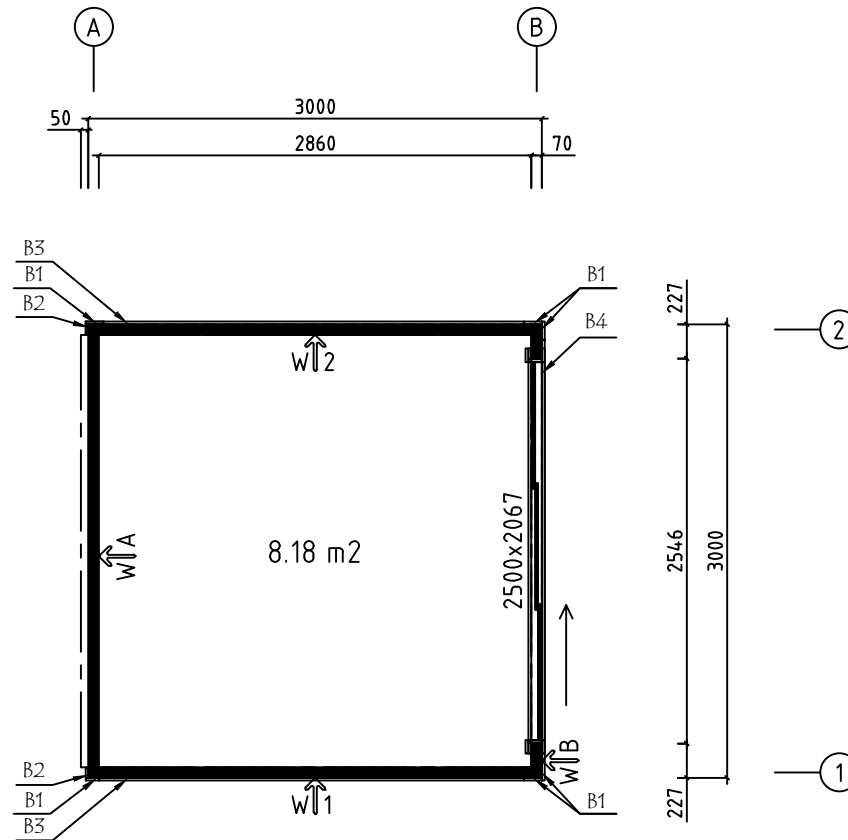
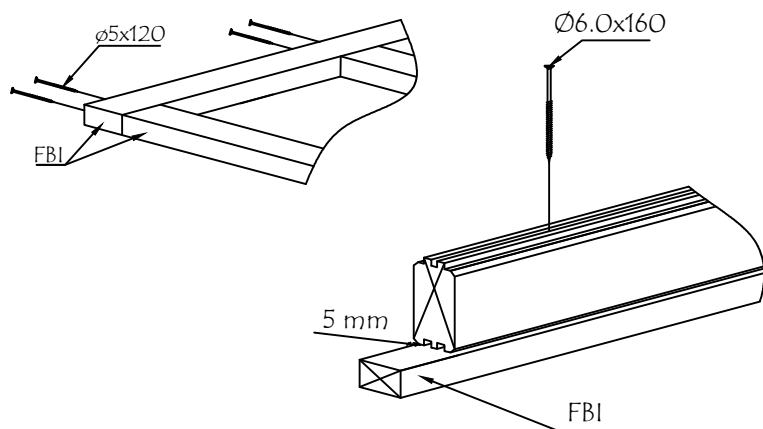
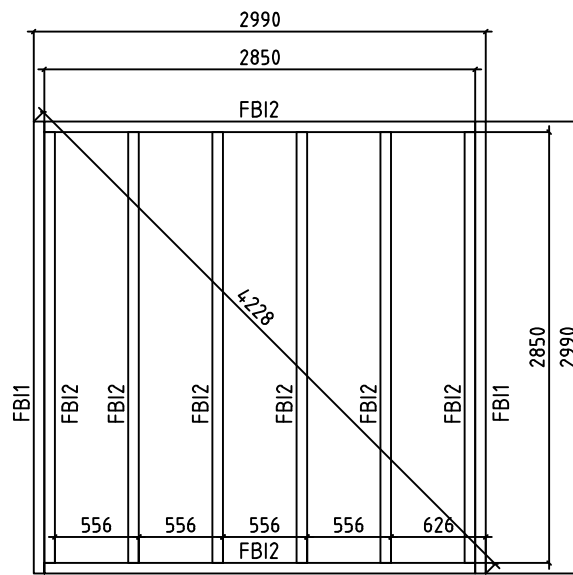




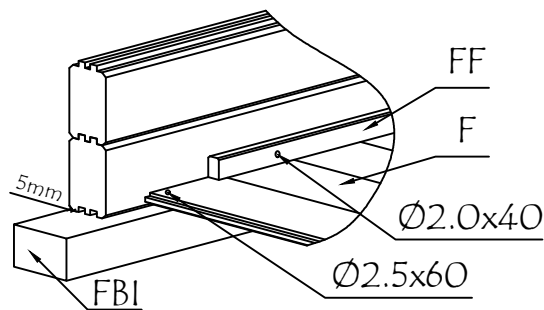
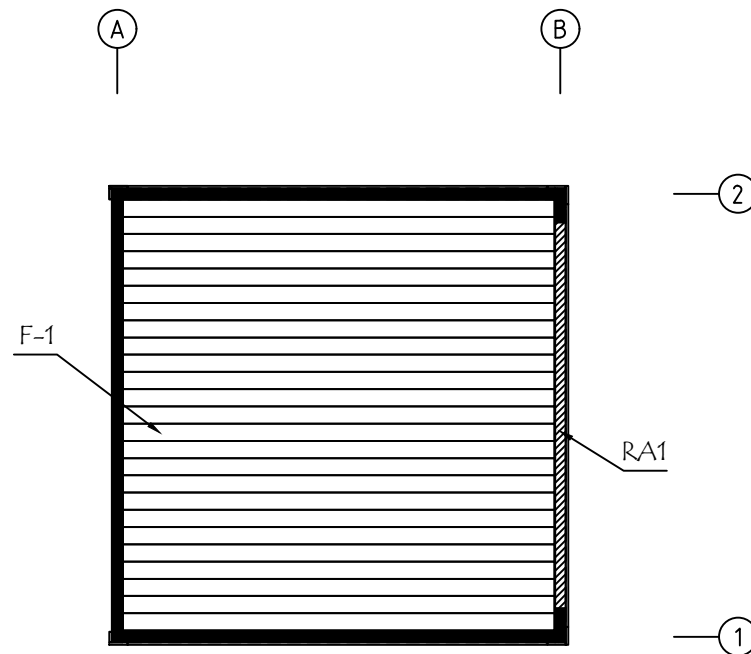
Model	7027330	Seite/Page	1
Zeichnung/Drawing	3 D	Maßstab/Scale	
Profil/Profile	70x135	Datum/Date	04.08.2023
Zeichner/Drafter	SRM	File	7027330.dwg



Model	7027330	Seite/Page	2
Zeichnung/Drawing	GRUNDPLAN - GROUNDPLAN	Maßstab/Scale	1:50
Profil/Profile	70x135	Datum/Date	04.08.2023
Zeichner/Drafter	SRM	File	7027330.dwg

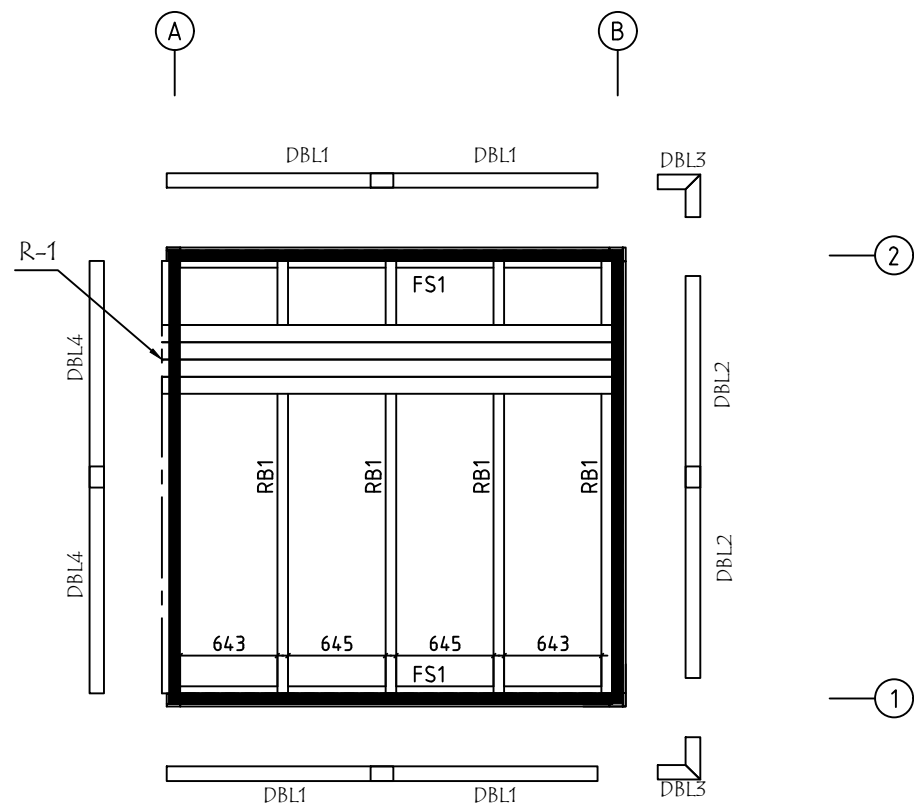


Model	7027330	Seite/Page	3
Zeichnung/Drawing	FUNDAMENTHOLZ (IMM) - FOUNDATION BEAM (IMM)	Maßstab/Scale	1:50
Profil/Profile	70x45	Datum/Date	04.08.2023
Zeichner/Drafter	SRM	File	7027330.dwg

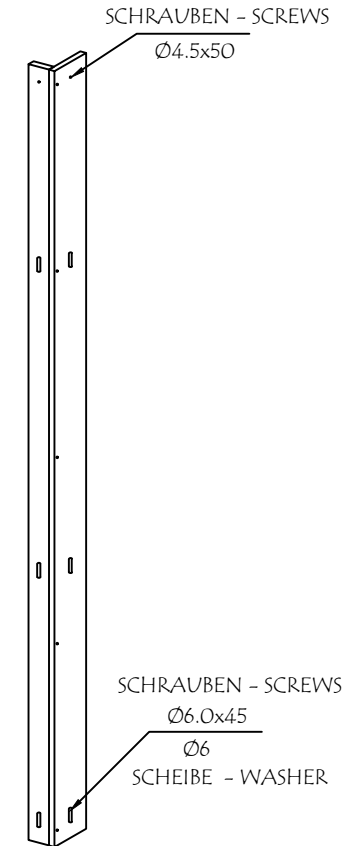
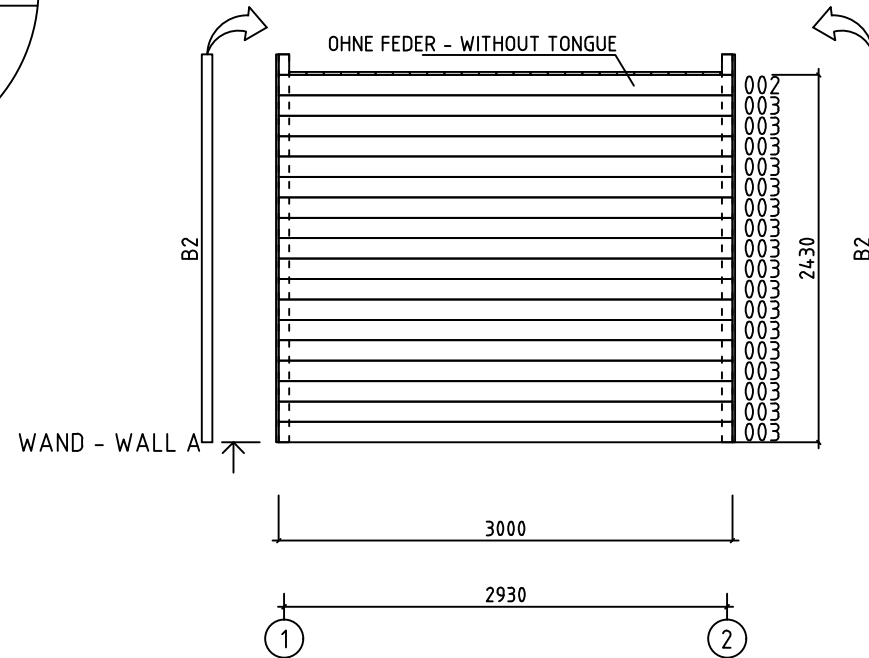
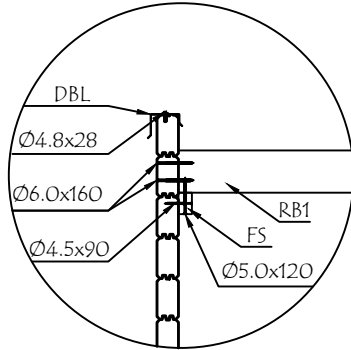


ALU op.1 Fussbodenbretter verlegen vor Montage von ALU- Türen
Lay floor boards before installing doors

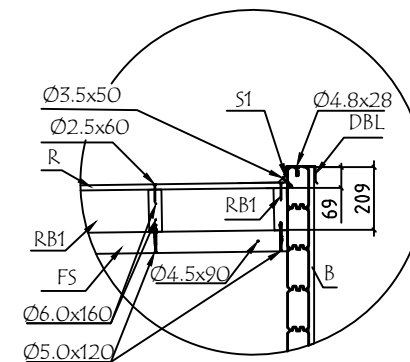
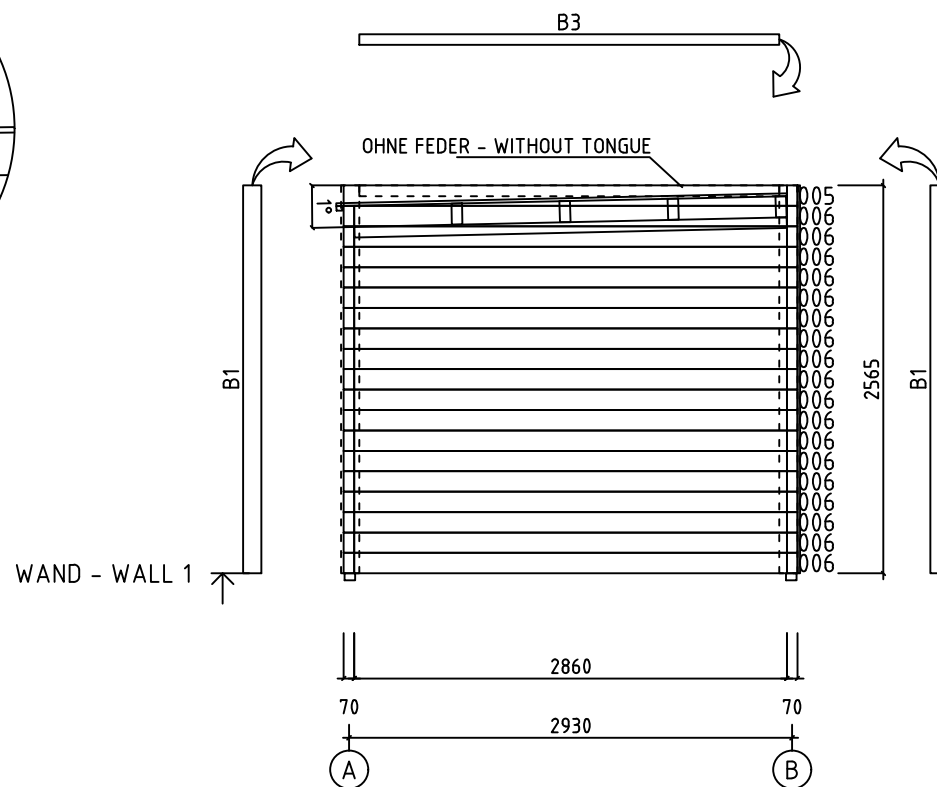
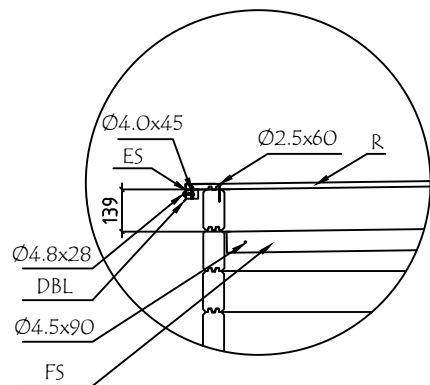
Model	7027330	Seite/Page	4
Zeichnung/Drawing	FUSSBODENBRETTER-FLOOR BOARDS	Maßstab/Scale	1:50
Profil/Profile	114x28	Datum/Date	04.08.2023
Zeichner/Drafter	SRM	File	7027330.dwg



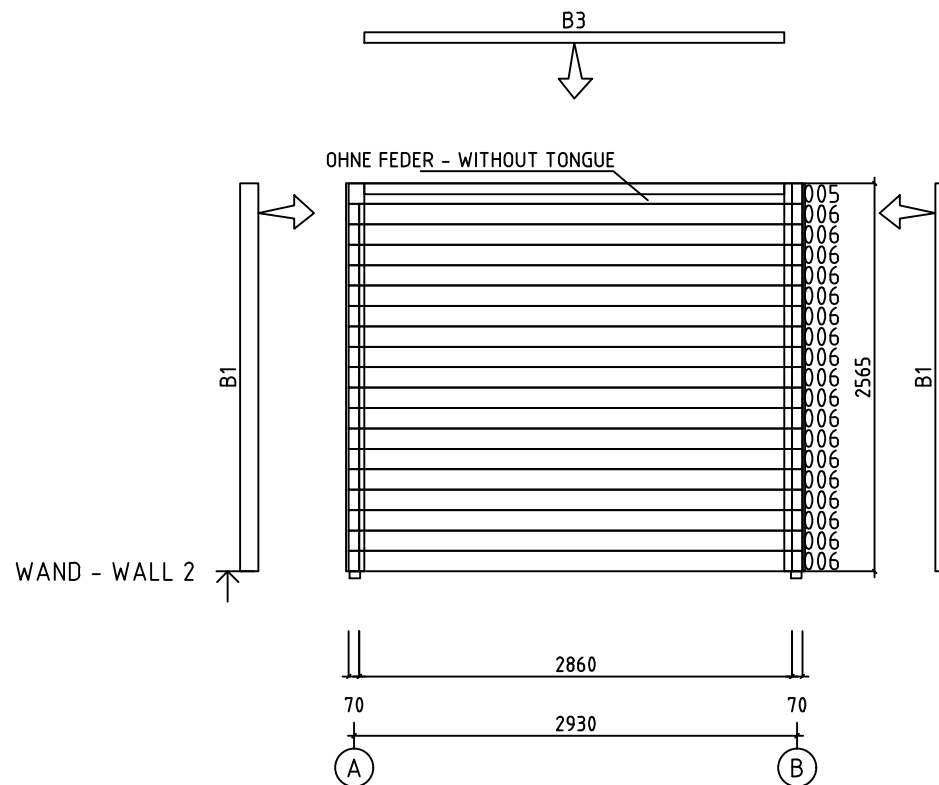
Model	7027330	Seite/Page	5
Zeichnung/Drawing	DACHBRETT-ROOFBOARD - ROOF BEAM-DACHPFETTEN	Maßstab/Scale	1:50
Profil/Profile	114x18 oder-or 88x18/ 45x70 / 70x140	Datum/Date	04.08.2023
Zeichner/Drafter	SRM	File	7027330.dwg



 
 
 
 
 
 
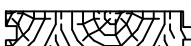
Model	7027330	Seite/Page	6
Zeichnung/Drawing	WAND - WALL A	Maßstab/Scale	1:50
Profil/Profile	70x135	Datum/Date	04.08.2023
Zeichner/Drafter	SRM	File	7027330.dwg

 
 
 
 
 
 
 


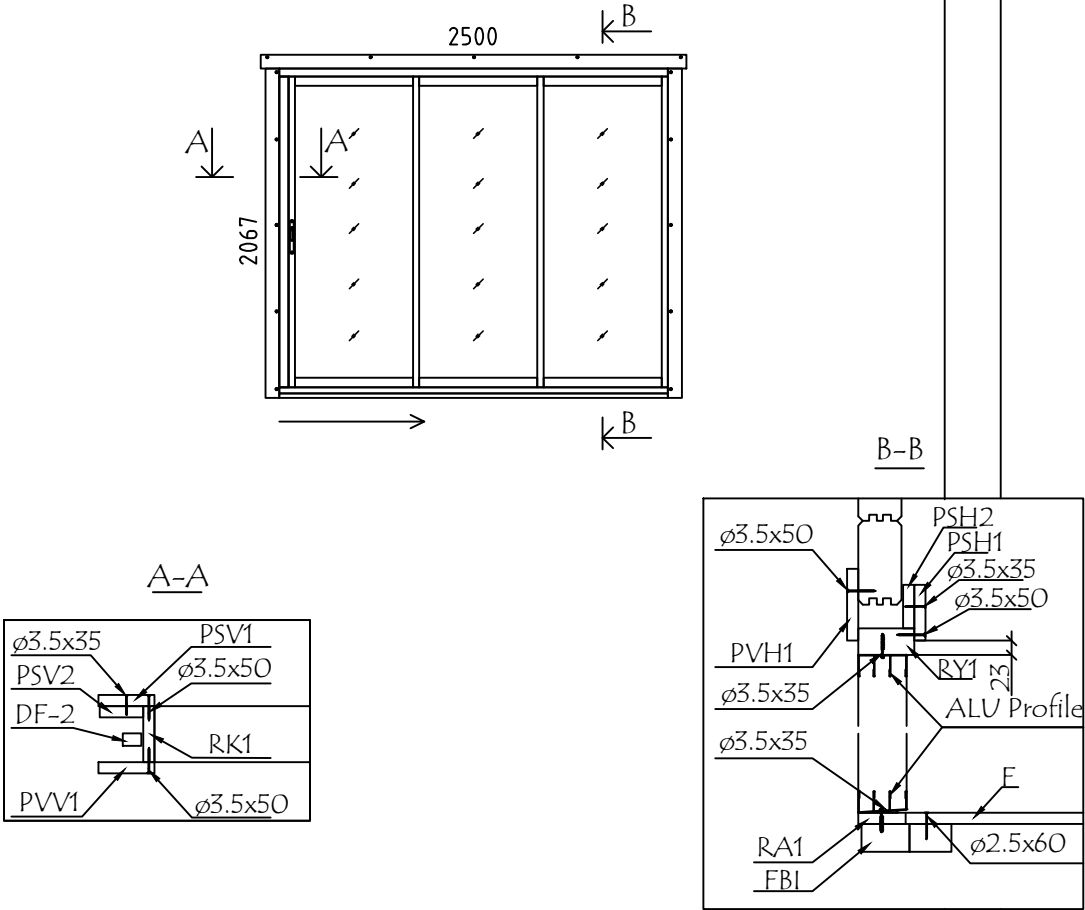
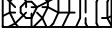
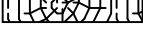
Model	7027330	Seite/Page	8
Zeichnung/Drawing	WAND - WALL 1	Maßstab/Scale	1:50
Profil/Profile	70x135	Datum/Date	04.08.2023
Zeichner/Drafter	SRM	File	7027330.dwg



Model	7027330	Seite/Page	9
Zeichnung/Drawing	WAND - WALL 2	Maßstab/Scale	1:50
Profil/Profile	70x135	Datum/Date	04.08.2023
Zeichner/Drafter	SRM	File	7027330.dwg

Pos	Bestimmung-Specification 7027330	Stck. Pcs.	Profil Profile (mm)	Länge Length (mm)
001	 ERZATZBOHLE-SPARE BEAM	1	70x135	3000
002	 OHNE FEDER - WITHOUT TONGUE	2	70x135	3000
003		18	70x135	3000
004		1	70x135	3000
005	 OHNE FEDER - WITHOUT TONGUE	2	70x135	2930
006		36	70x135	2860
007		32	70x135	227
SH	SCHLAGHOLZ - HAMMER BLOCK 70 MM 	2	70x135	300
FBI1	FUNDAMENTHOLZ (IMM) - FOUNDATION BEAM (IMM) 	2	70x45	2990
FBI2	FUNDAMENTHOLZ (IMM) - FOUNDATION BEAM (IMM) 	8	70x45	2850
FS1	BEFESTIGUNGSLEISTE - FIXING SLAT 	2	45x70	2858
RB1	DACHBALKEN - ROOF BEAM 	4	70x140	2860
B1	BRETT - BOARD 	6	120x18	2565
B4	BRETT - BOARD 	1	70x18	2796
B3	BRETT - BOARD 	2	70x18	2778
B2	BRETT - BOARD 	2	70x18	2565
R-1	DACHBRETT - ROOF BOARDS 88mm or-oder 114mm 	33+1 26+1	88x18 114x18	2980
F-1	FUSSBODENBRETT - FLOOR BOARDS 	26+1	114x28	2855
FF-1	FUSSBODENLEISTEN FLOOR STRIPS 		18x35	13.0 lfm/rm
ES-1	TRAUFENLEISTE - EAVES STRIPS 	1	30x40	2860
S1	DREIECKING LEISTE - TRIANGULAR SLAT 	1	30x30	2860
HS	SCHRAUBEN FÜR BRETT - SCREW FOR BOARD B 	12	Ø3.5X35	
HS	SCHRAUBEN FÜR TÜRRAHMEN - SCREWS FOR DOOR JAMB PSV,PSH 	15	Ø3.5X35	
Model	7027330	Datum/Date	04.08.2023	Seite/Page 1/3

Pos	Bestimmung-Specification 7027330		Stck. Pcs.	Profil Profile (mm)	Länge Length (mm)
HS	SCHRAUBEN FÜR LEISTE S - SCREWS FOR STRIPS S		6	Ø3.5X50	
HS	SCHRAUBEN FÜR TÜRRAHMEN - SCREWS FOR DOOR JAMB PSV,PVV,PSH,PVH		30	Ø3.5X50	
HS	SCHRAUBEN FÜR TRAUFELEISTE - SCREWS FOR EAVES STRIPS ES		6	Ø4.0X45	
HS	SCHRAUBEN FÜR BRETT - SCREW FOR BOARD B		28	Ø4.5X50	
HS	SCHRAUBEN FÜR BEFESTIGUNGSLEISTE - SCREWS FOR FIXING SLAT FS		12	Ø4.5X90	
HS	BLECHSCHRAUBEN (Dunkelgrau) FÜR DBL - SHEET METAL SCREWS (Dark Gray) FOR DBL		50	Ø4.8X28	
HS	SCHRAUBEN FÜR FUNDAMENTHOLZ - SCREWS FOR FOUNDATION BEAM FBI		32	Ø5.0X120	
HS	SCHRAUBEN FÜR DACHBALKEN - SCREWS FOR ROOF BEAM RB		8	Ø5.0X120	
HS	SCHRAUBEN FÜR Pos. - SCREWS FOR Pos. 002-005, 007		160	Ø6X160	
HS	SCHRAUBEN FÜR 1. BOHLENREIHE - SCREWS FOR 1. WALL BEAM		13	Ø6X160	
HS	SCHRAUBEN FÜR DACHBALKEN - SCREWS FOR ROOF BEAM RB		16	Ø6X160	
HS	SCHRAUBEN FÜR BRETT - SCREW FOR BOARD B		24	Ø6X50	
HS	SCHRAUBEN FÜR ALU TÜR - SCREWS FOR ALU DOOR		10	Ø3.5X35	
NF	NÄGEL FÜR DACHBRETT - NAILS FOR ROOF BOARDS R		260	Ø2.5X60	
NF	NÄGEL FÜR FUSSBODENBRETT - NAILS FOR FLOOR BOARDS F		312	Ø2.5X60	
NF	NÄGEL FÜR FUSSBODENLEISTE - NAILS FOR FLOOR STRIPS FF		22	Ø2X40	
KL	DICHTSCHEIBE FÜR BRETT - WASHER FOR BOARD B		24	M6X18	
DBL1	BLECH FÜR DACHABSCHLUSS - SHEET METAL FOR ROOF COMPLETION (Dunkelgrau -Dark Gray)		4		1500
DBL2	BLECH FÜR DACHABSCHLUSS - SHEET METAL FOR ROOF COMPLETION (Dunkelgrau -Dark Gray)		2		1400
DBL3	BLECH FÜR DACHABSCHLUSS - SHEET METAL FOR ROOF COMPLETION (Dunkelgrau -Dark Gray)		2		280+280
DBL4	BLECH FÜR DACHABSCHLUSS - SHEET METAL FOR ROOF COMPLETION (Dunkelgrau -Dark Gray)		2		1500
Model 7027330		Datum/Date 04.08.2023		Seite/Page 2/3	

Pos	Bestimmung-Specification 7027330		Stck. Pcs.	Profil Profile (mm)	Länge Length (mm)
ALU	TÜR - DOOR DIN RECHTS/RIGHT HANDED 		1	2500x2067	
RA1	EXTRA FUNDAMENTHOLZ (IMM) - EXTRA FLOOR JOIST (IMM)		1	28x70	2536
RK1	RAHMEN VERTIKAL - JAMBS		2	18x90	2110
PSH1	INNEN HORIZONTALE TÜRBOARDS - HORIZONTAL ARCHITRAVE (INSIDE)		1	90x18	2740
PSH2	INNEN HORIZONTALE TÜRBOARDS - HORIZONTAL ARCHITRAVE (INSIDE)		1	70x18	2740
PSV1	INNEN VERTIKAL TÜRBOARDS - VERTICAL ARCHITRAVE (INSIDE)		2	90x18	2090
PSV2	INNEN VERTIKAL TÜRBOARDS - VERTICAL ARCHITRAVE (INSIDE)		2	70x18	2110
PVH1	AUSSEN HORIZONTALE TÜRBOARDS - HORIZONTAL ARCHITRAVE (OUTSIDE)		1	90x18	2740
PVV1	AUSSEN VERTIKAL TÜRBOARDS - VERTICAL ARCHITRAVE (OUTSIDE)		2	90x18	2118
RY1	RAHMEN OBEN- HEAD		1	43x90	2500
DF-1	FIXIRUNGSLEISTE FÜR TÜR - FIXING FILLET FOR DOOR		2	18x25	2110
	BITTE SELBER ANPASSEN (FALLS NÖTIG)! - CUT INTO LENGTH ON SITE (IF NEEDED)!				
Model	7027330		Datum/Date	04.08.2023	Seite/Page 3/3