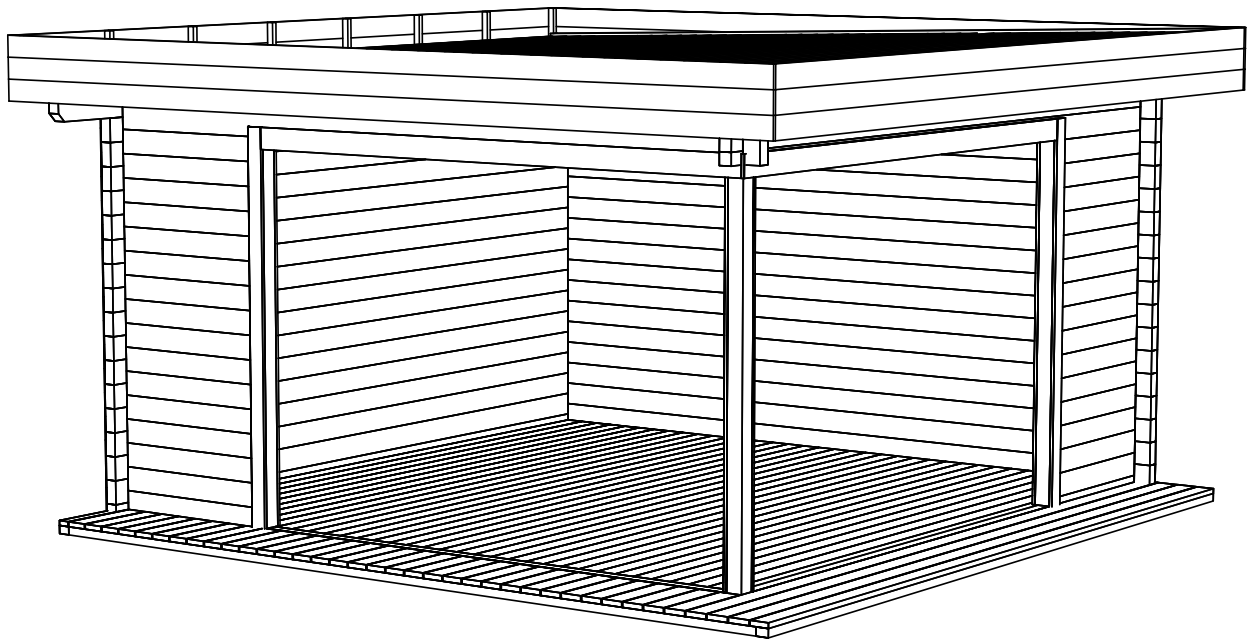
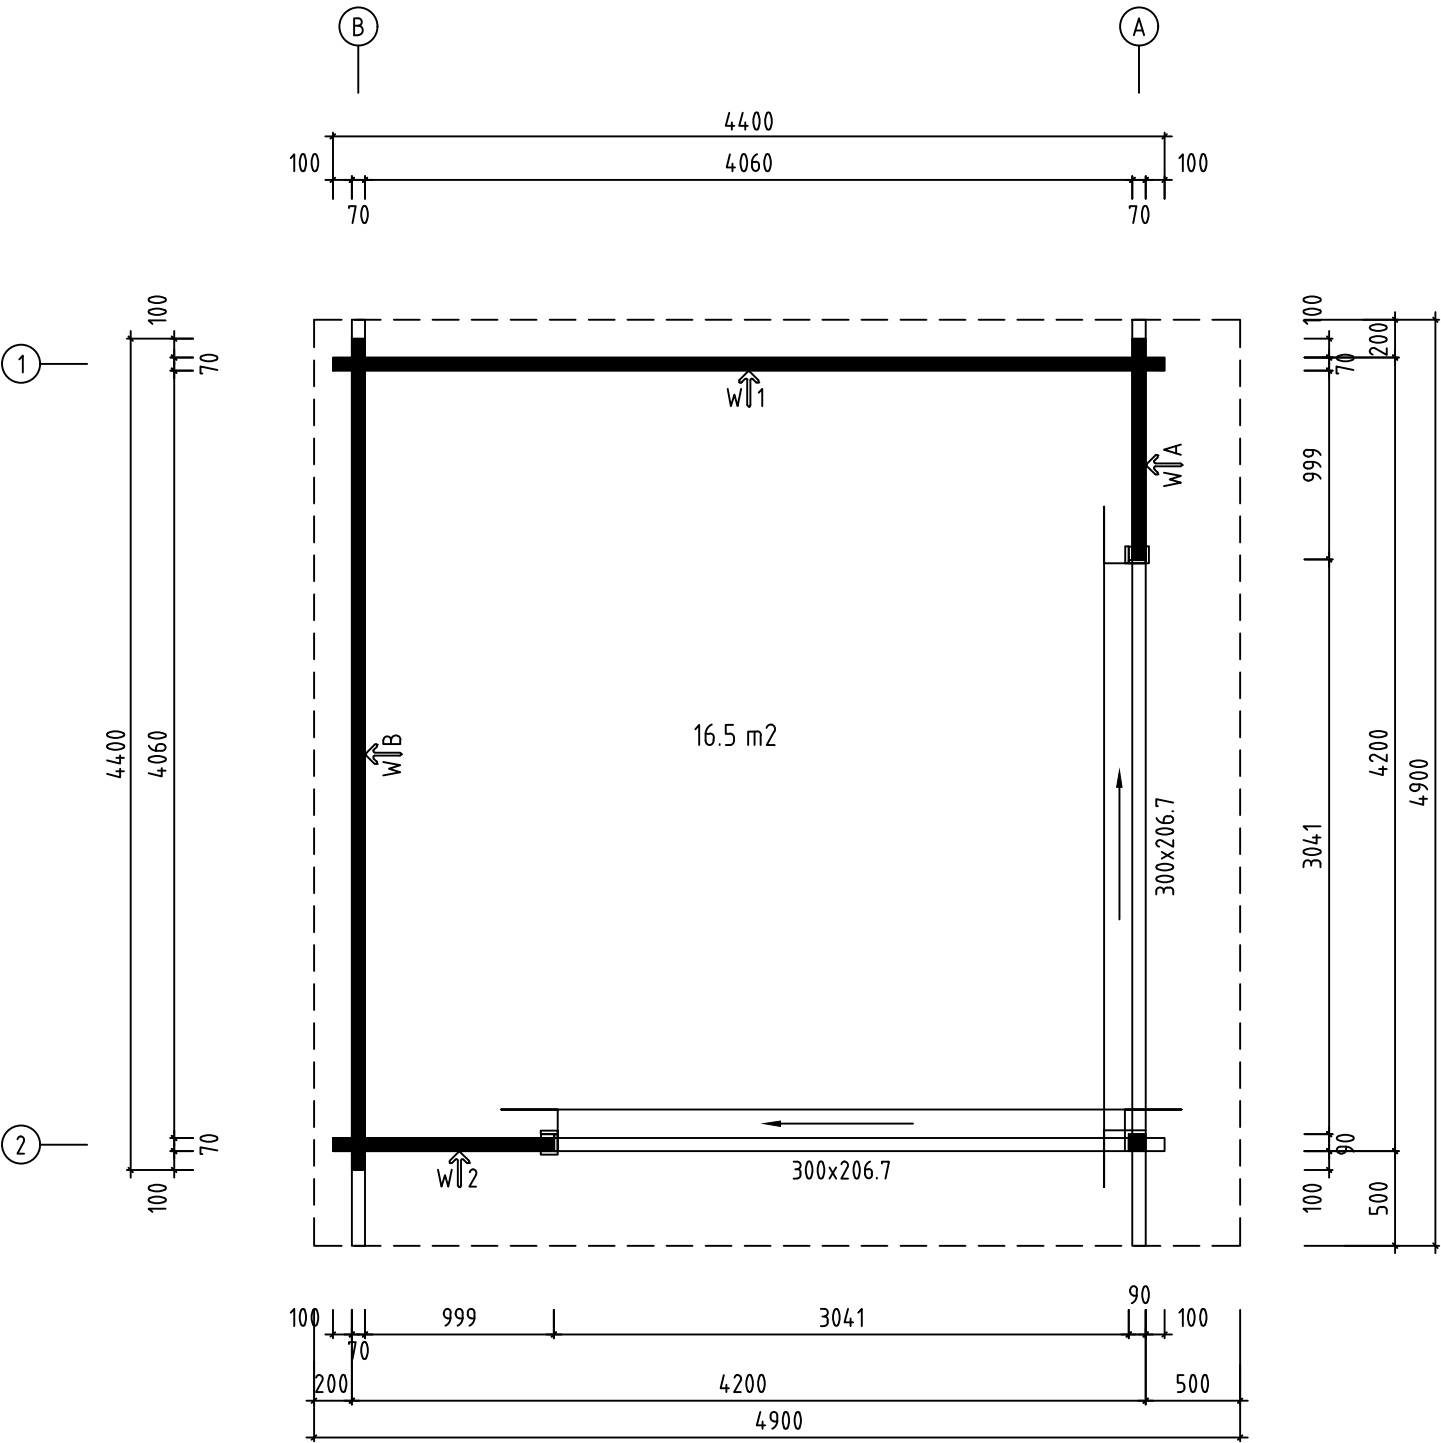
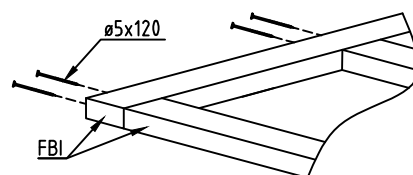
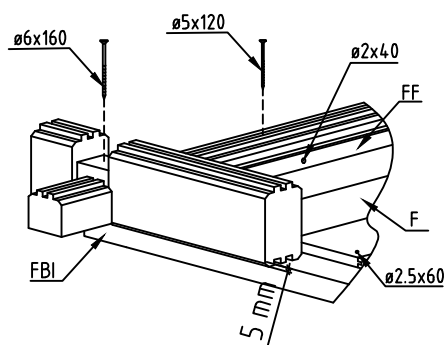
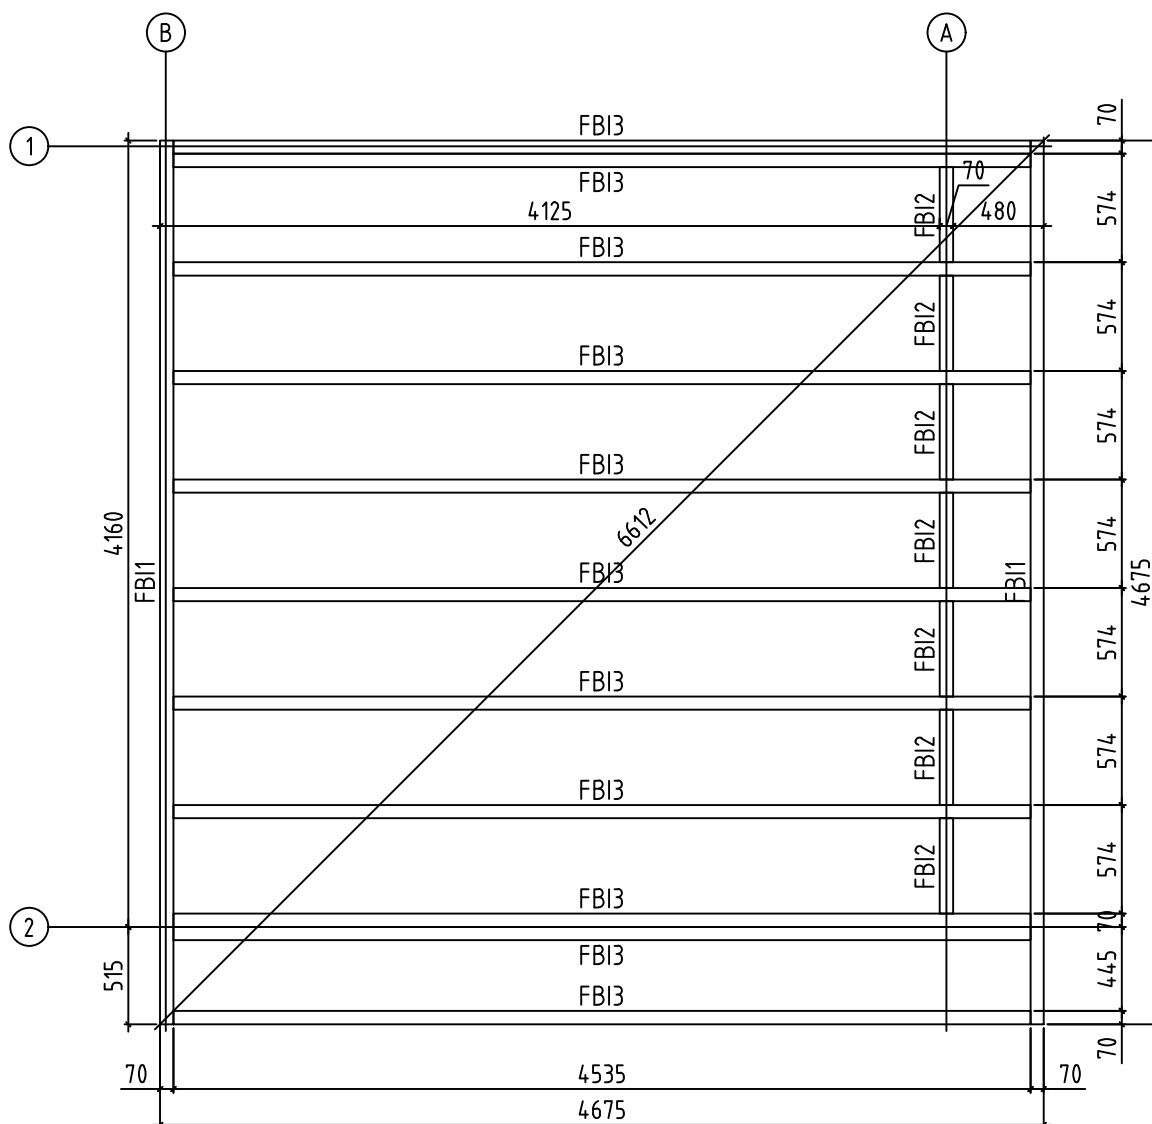




Name-Name-Nom 7024130		Page-Seite-Page 1
View-Aussicht-Vue 3D		Scale-Maßstab-Echelle 1:40
Material-Material-Matériel 44x135		Date-Datum-Date 17.08.2021
Drafter-Zeichner-Rédacteur EJ	File	




Name-Name-Nom 7024130		Page-Seite-Page 2
View-Aussicht-Vue GROUNDPLAN - GRUNDPLAN - PLAN DE MASSE		Scale-Maßstab-Echelle 1:40
Material-Material-Matériel 44x135		Date-Datum-Date 17.08.2021
Drafter-Zeichner-Rédacteur EJ	File	




Name-Name-Nom 7024130		Page-Seite-Page 3
View-Aussicht-Vue FOUNDATION - FUNDAMENT - FONDATION		Scale-Maßstab-Echelle 1:40
Material-Material-Matériel 44x135		Date-Datum-Date 17.08.2021
Drafter-Zeichner-Rédacteur EJ	File	

ALU op.1

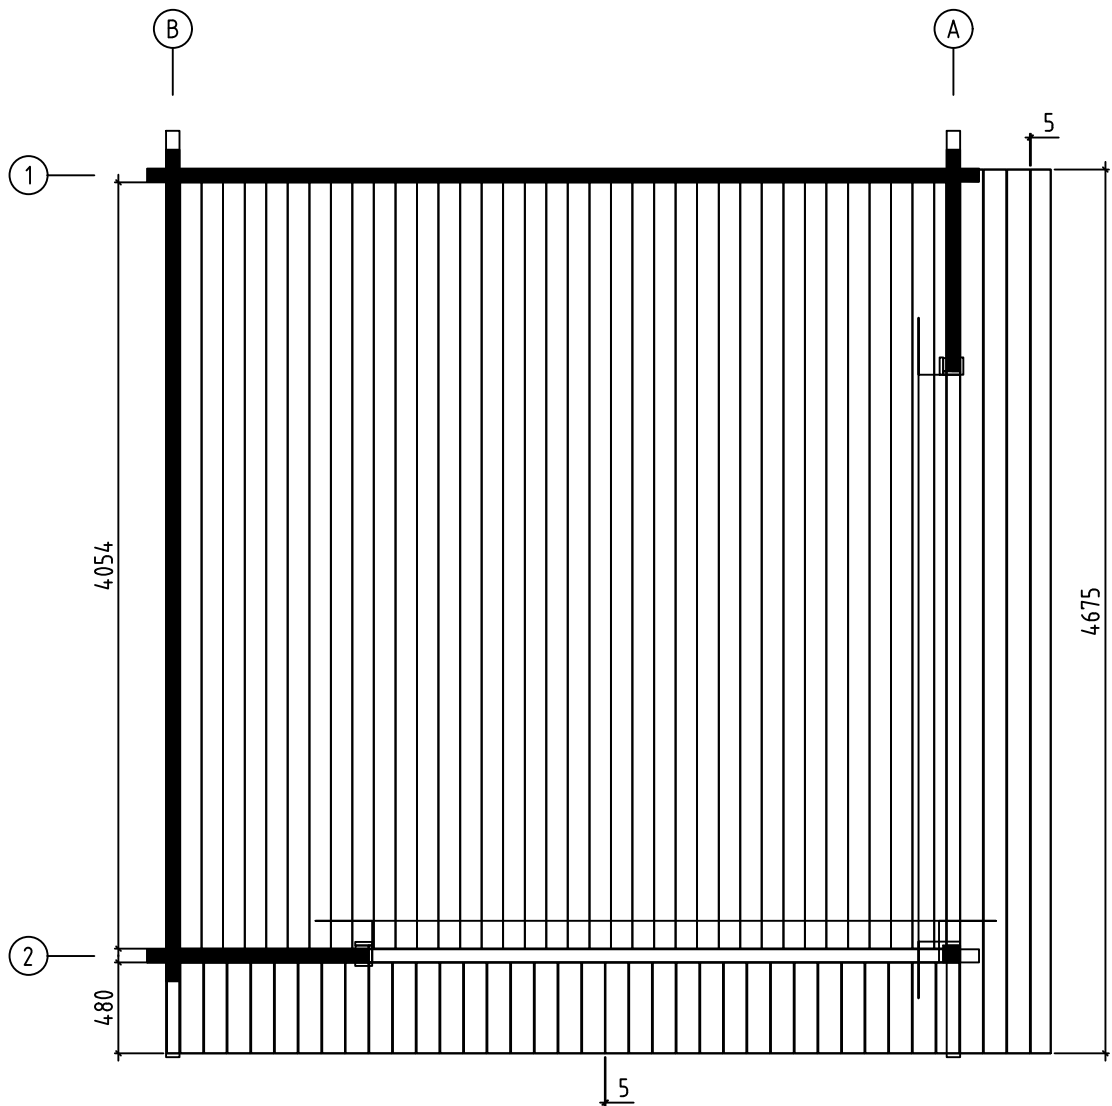
Lay floor boards before installing doors
Fussbodenbretter verlegen vor Montage von ALU- Türen




Name-Name-Nom 7024130		Page-Seite-Page 4
View-Aussicht-Vue FLOOR BOARDS-FUSSBODENBRETTER-LAME DE		Scale-Maßstab-Echelle PLANCHER
Material-Material-Matériel 44x135		Date-Datum-Date 17.08.2021
Drafter-Zeichner-Rédacteur EJ	File	

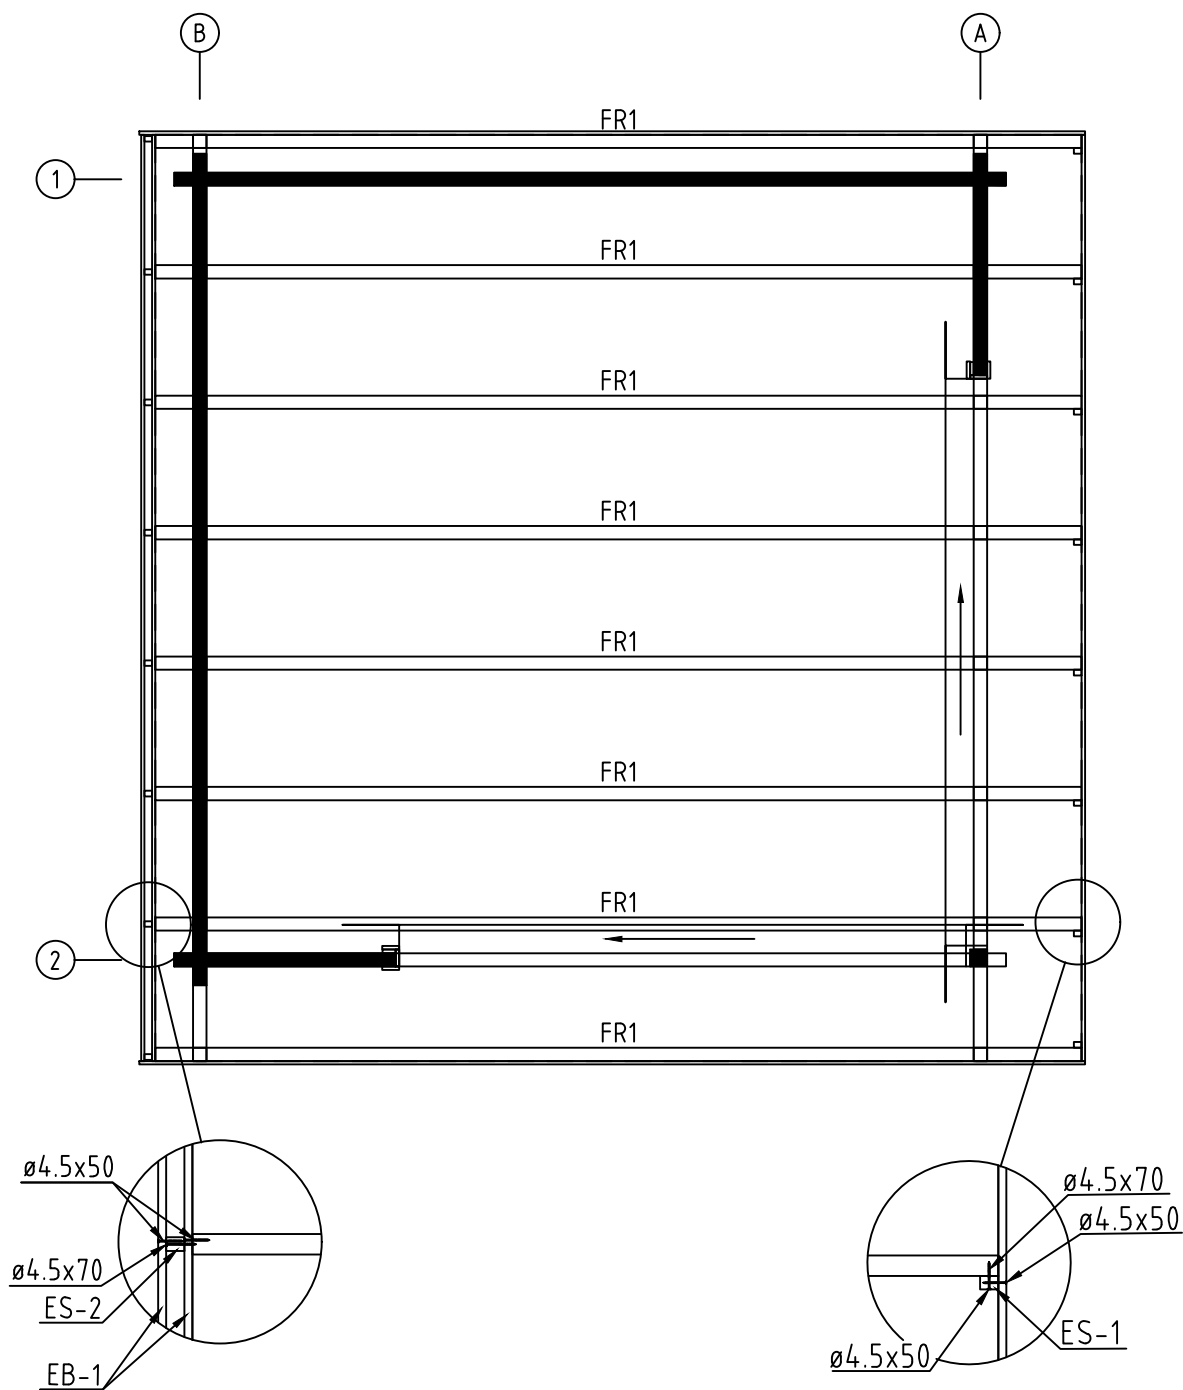


Name-Name-Nom 7024130		Page-Seite-Page 5
View-Aussicht-Vue RAFTERS PLAN - DACHSPARREN - PLAN DE CHEVRON		Scale-Maßstab-Echelle
Material-Material-Matériel 44x135		Date-Datum-Date 17.08.2021
Drafter-Zeichner-Rédacteur EJ	File	

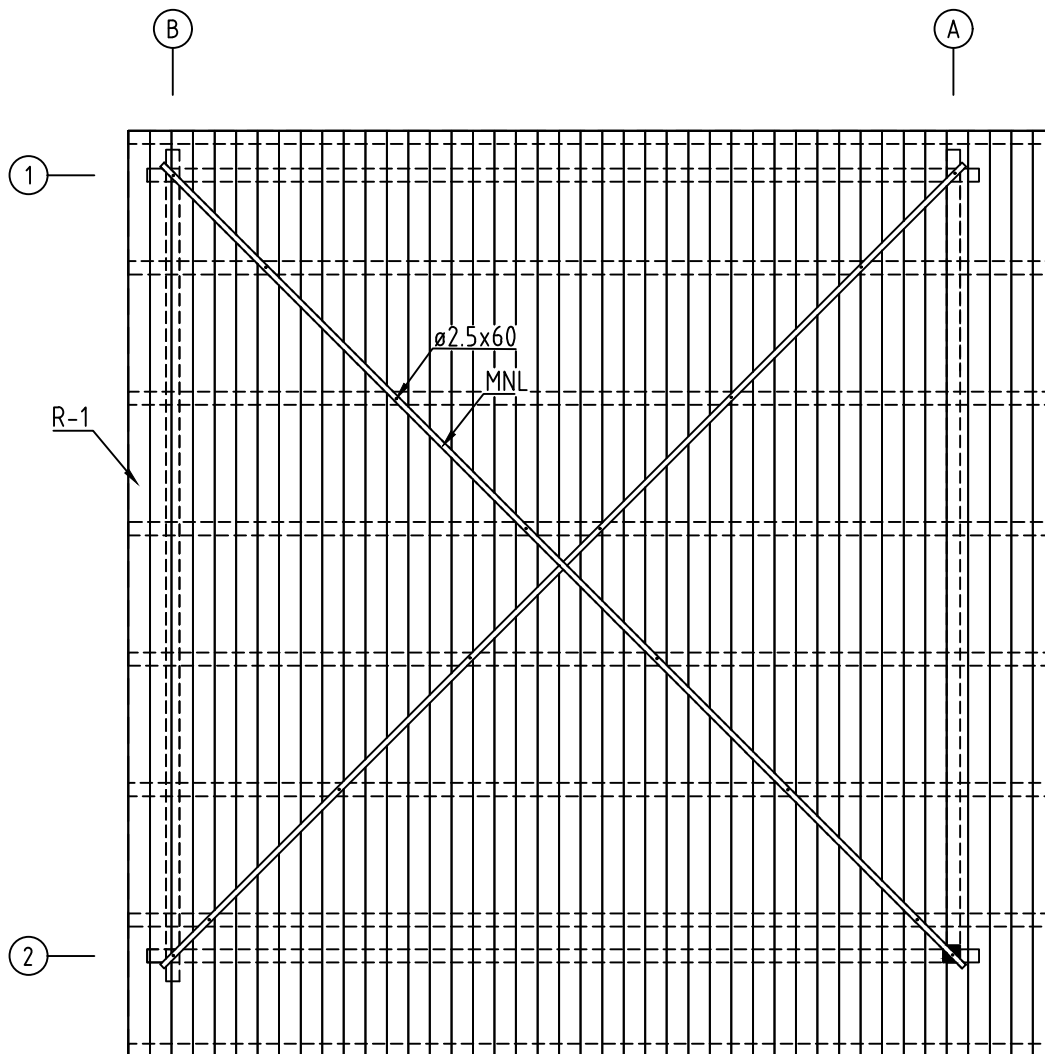


Name-Name-Nom 7024130		Page-Seite-Page 6
View-Aussicht-Vue ROOF PLAN-DACH-PLAN-PLAN DU TOIT		Scale-Maßstab-Echelle 1:40
Material-Material-Matériel 44x135		Date-Datum-Date 17.08.2021
Drafter-Zeichner-Rédacteur EJ	File	

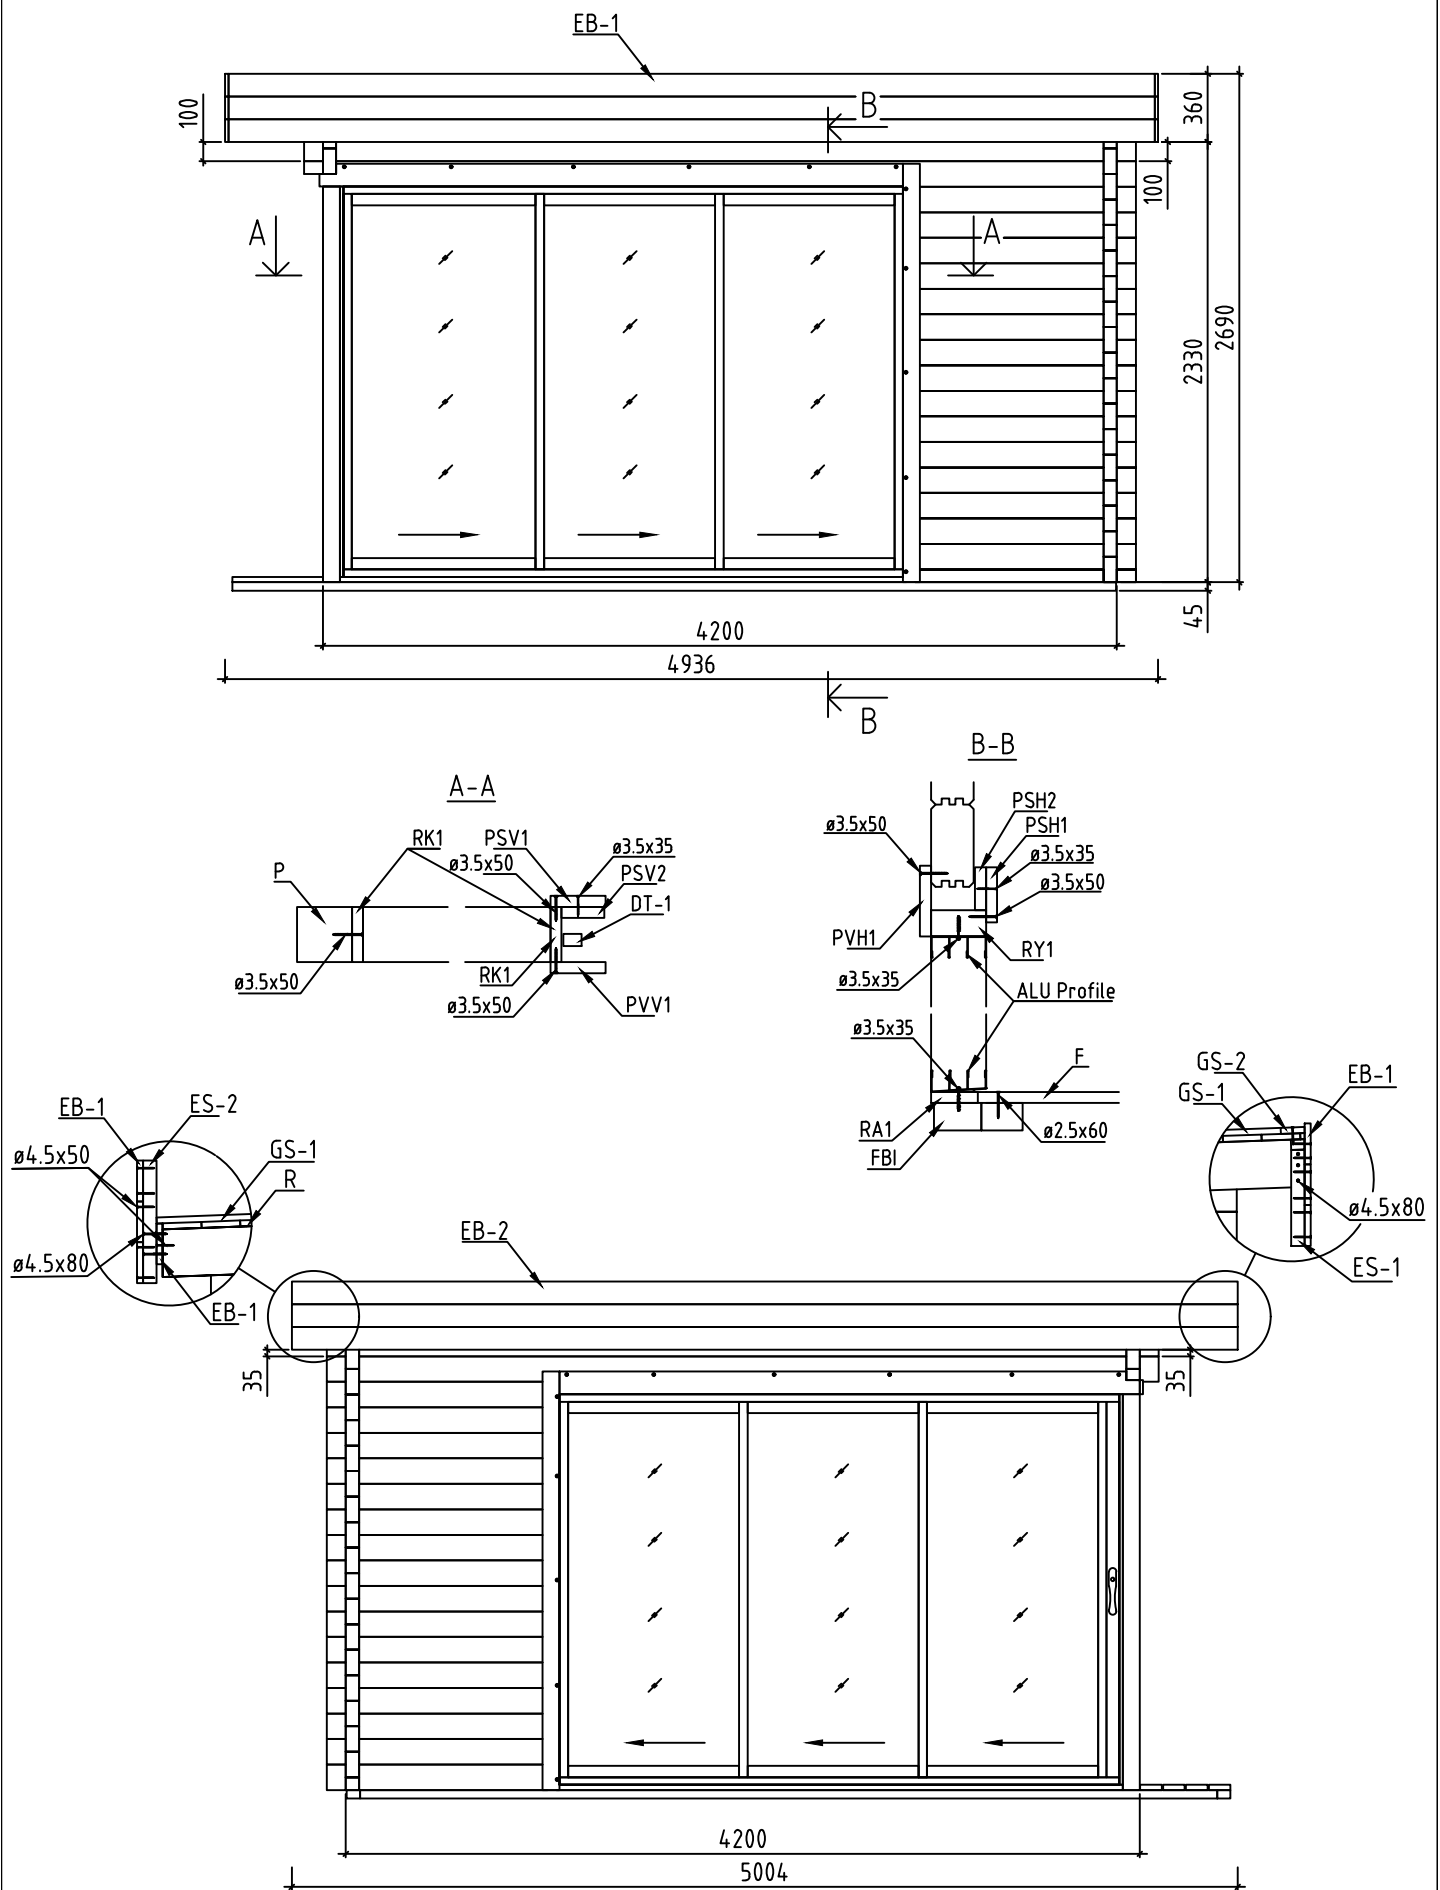


























Name-Name-Nom 7024130		Page-Seite-Page 7
View-Aussicht-Vue VIEWS-ANSICHTEN-VUE DES MURS		Scale-Maßstab-Echelle 1:40
Material-Material-Matériel 44x135		Date-Datum-Date 17.08.2021
Drafter-Zeichner-Rédacteur EJ	File	






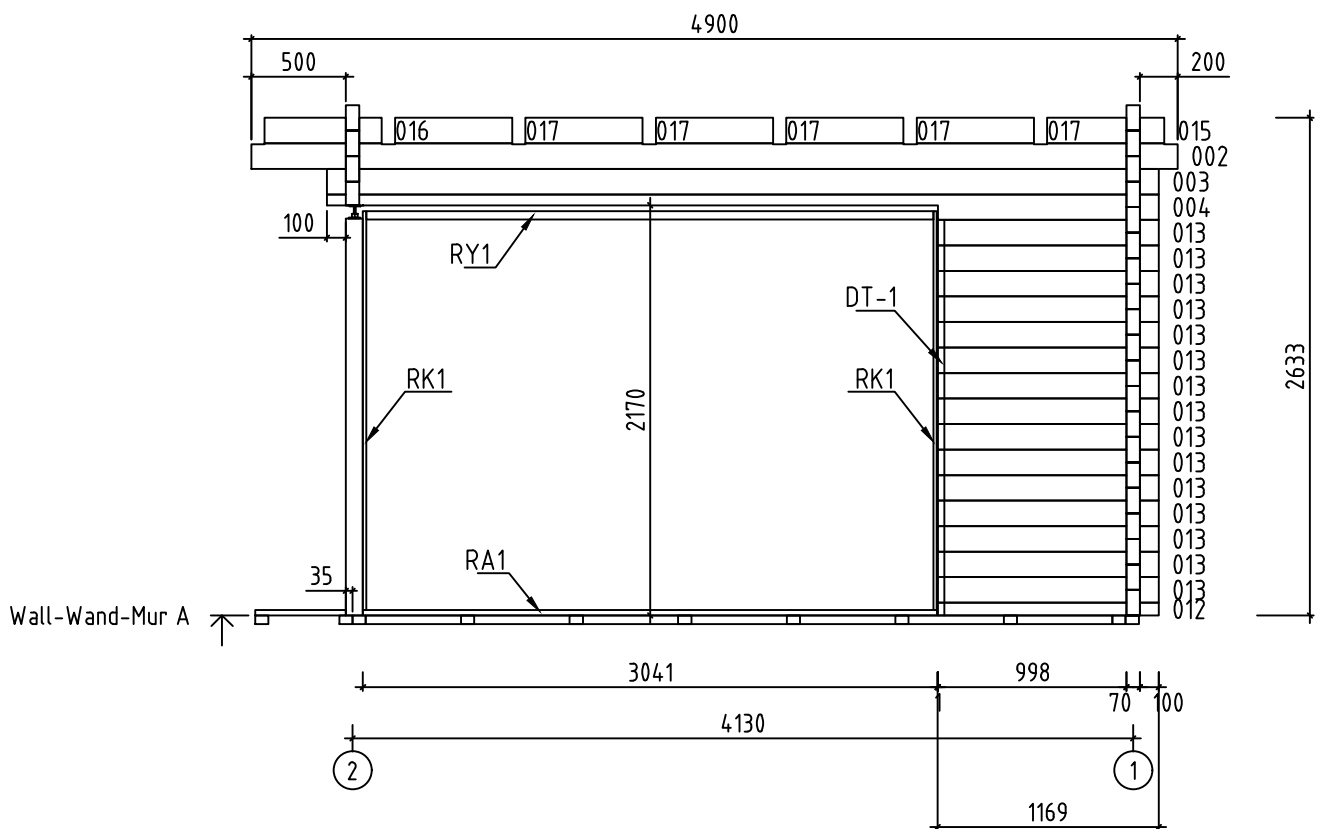










Name-Name-Nom 7024130		Page-Seite-Page 8
View-Aussicht-Vue Wall-Wand-Mur A		Scale-Maßstab-Echelle 1:40
Material-Material-Matériau 7.0x13.5		Date-Datum-Date 17.08.2021
Drafter-Zeichner-Rédacteur EJ	File	

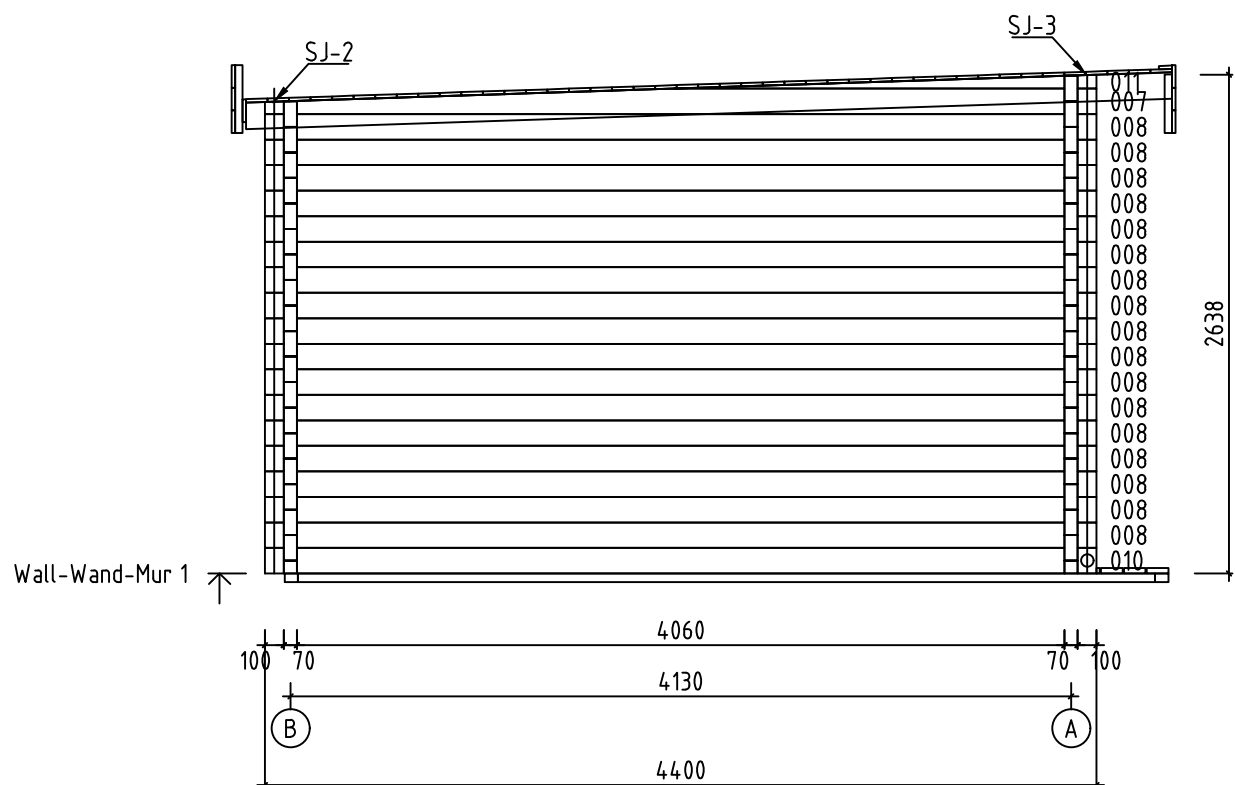

Name-Name-Nom 7024130		Page-Seite-Page 10
View-Aussicht-Vue Wall-Wand-Mur 1		Scale-Maßstab-Echelle 1:40
Material-Material-Matériel 7.0x13.5		Date-Datum-Date 17.08.2021
Drafter-Zeichner-Rédacteur EJ	File	

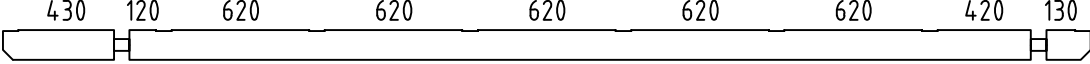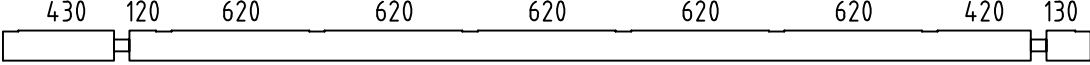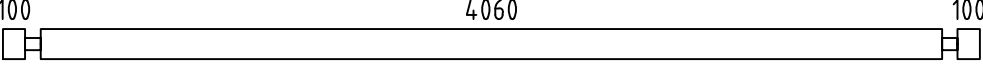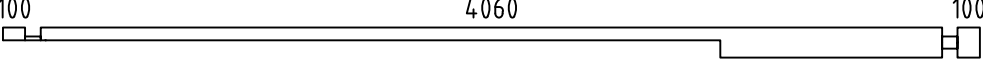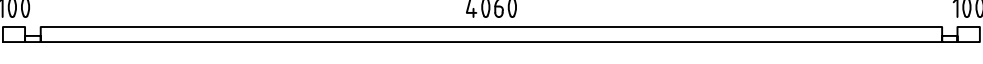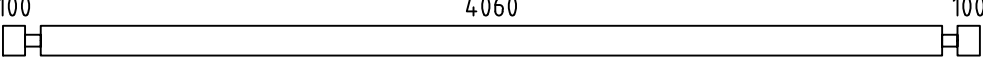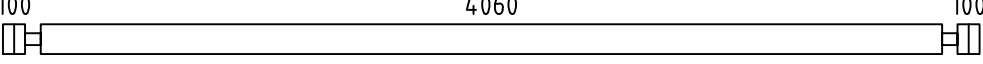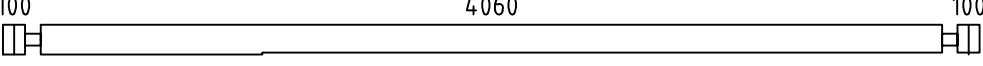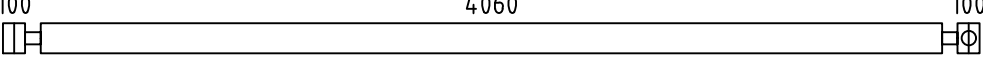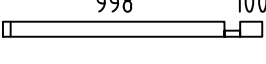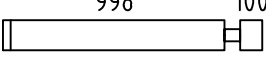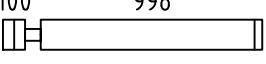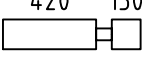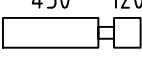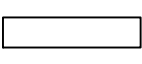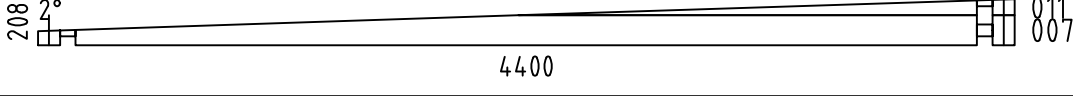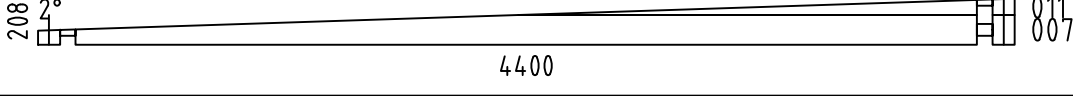        Pos	7024130 Piece list - Stückliste - Liste des pieces	Q.	P (mm)	L (mm)
001		1	70x135	4900
002		1	70x135	4900
003		17	70x135	4400
004		1	70x135	4400
005		1	70x68	4400
006		1	70x135	4400
008		18	70x135	4400
009		1	70x135	4400
010		1	70x135	4400
012		1	70x68	1168
013		15	70x135	1168
014		16	70x135	1168
015		2	70x135	620
016		2	70x135	620
017		10	70x135	620
W1-1		1		
W2-1		1		
FBI1	FOUNDATION - FUNDAMENT - FONDATION (IMM) 	2	70x45	4675
FBI3	FOUNDATION - FUNDAMENT - FONDATION (IMM) 	11	70x45	4535
FBI2	FOUNDATION - FUNDAMENT - FONDATION (IMM) 	7	70x45	504
P1	POST - PFOSTEN - POTEAU 	1	90x90	2105
FR1	RAFTER - DACHSPARREN - CHEVRON 	8	70x140	4907
RA1	COVERING MOULDING - DECKUNGSPROFIL - PROFILS DE FINITION (IMM) 	2	28x70	3036
RY1	COVERING MOULDING - DECKUNGSPROFIL - PROFILS DE FINITION 	2	43x90	3000
RK1	COVERING MOULDING - DECKUNGSPROFIL - PROFILS DE FINITION 	4	18x90	2110
Name-Name-Nom 7024130		Date-Datum-Date 17.08.2021		Page-Seite-Page 1/4

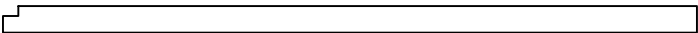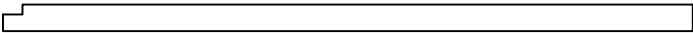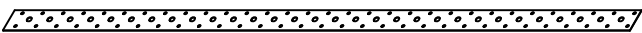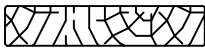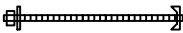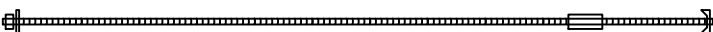Pos	7024130 Piece list - Stückliste - Liste des pieces		Q.	P (mm)	L (mm)
PVH2	FASCIA BOARDS - ZIERLEISTEN - BAGUETTE DE BORDURE 		1	120x18	3126
PVH1	FASCIA BOARDS - ZIERLEISTEN - BAGUETTE DE BORDURE 		1	120x18	3108
PVV1	FASCIA BOARDS - ZIERLEISTEN - BAGUETTE DE BORDURE 		2	90x18	2187
PSH1	FASCIA BOARDS - ZIERLEISTEN - BAGUETTE DE BORDURE 		1	90x18	3138
PSH3	FASCIA BOARDS - ZIERLEISTEN - BAGUETTE DE BORDURE 		1	90x18	3100
PSH2	FASCIA BOARDS - ZIERLEISTEN - BAGUETTE DE BORDURE 		1	70x18	3138
PSH4	FASCIA BOARDS - ZIERLEISTEN - BAGUETTE DE BORDURE 		1	70x18	3100
PSV1	FASCIA BOARDS - ZIERLEISTEN - BAGUETTE DE BORDURE 		2	90x18	2090
PSV2	FASCIA BOARDS - ZIERLEISTEN - BAGUETTE DE BORDURE 		2	70x18	2110
F-1	FLOOR BOARDS-FUSSBODENBRETTER-LAME DE PLANCHER		36+1	114x28	4054
R-1	ROOF BOARDS - DACHBRETTER - VOLIGES	 or-oder-ou	56+1 44+1	88x18 114x18	4900
T-1	TERRACE BOARDS - TERRASSENBRETTER - PLANCHER DE TERRASSE		4+1	120x28	4675
T-2	TERRACE BOARDS - TERRASSENBRETTER - PLANCHER DE TERRASSE		34	120x28	480
FF-1	FLOOR FILLET-FUSSBODENLEISTE - CORNIERE DE FINITION DU PLANCHER			18x35	18 m.
MNL-1	STEEL HANGER STRAP - STAHLBAND - BRACELET EN ACIER		2		6000
EB-1	EAVES BOARD - TRAUFBRETT - BANDEAU DE TOIT		7	18x120	4900
EB-2	EAVES BOARD - TRAUFBRETT - BANDEAU DE TOIT		6	18x120	5005
ES-1	ROOF EDGE REINFORCEMENT - DACHRANDVERSTÄRKUNG - CORNIERE DE RENFORT DE BORD DE TOIT		8	30x40	310
ES-2	ROOF EDGE REINFORCEMENT - DACHRANDVERSTÄRKUNG - CORNIERE DE RENFORT DE BORD DE TOIT		8	30x40	360
DT-1	FIXING FILLET FOR DOOR - FIXIRUNGSLEISTE FÜR TÜR - PROFIL DE FIXATION DES PORTES		1	18x25	2025
DT-2	FIXING FILLET FOR DOOR - FIXIRUNGSLEISTE FÜR TÜR - PROFIL DE FIXATION DES PORTES		1	18x25	2090
SJ-1	TREADED ROD M10 - GEWINDESTANGE M10 - TIGE FILETÉE M10		1		500
SJ-2	TREADED ROD M10 - GEWINDESTANGE M10 - TIGE FILETÉE M10		2		2525
SJ-3	TREADED ROD M10 - GEWINDESTANGE M10 - TIGE FILETÉE M10		1		2570
GS-1	ROOFING FELT FILLET - DACHPAPPENLEISTE - BAGUETTE DE FIXATION DU FEUTRE BITUMEUX		2	18x70	4850
Name-Name-Nom 7024130		Date-Datum-Date 17.08.2021	Page-Seite-Page 2/4		

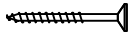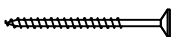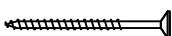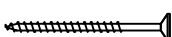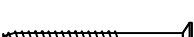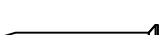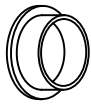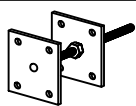Pos	7024130 Piece list - Stückliste - Liste des pieces			Q.	P (mm)	L (mm)
GS-2	ROOFING FELT FILLET - DACHPAPPENLEISTE - BAGUETTE DE FIXATION DU FEUTRE BITUMEUX		1	18x70	4900	
HS	SCREW FOR COVERING MOULDING - SCHRAUBEN FÜR DECKUNGSPROFIL - VIS DE FIXATION POUR PROFILS DE FINITION		24	ø3.5x35		
HS	SCREW FOR DOOR JAMB - SCHRAUBE FÜR TÜRRAHMEN - VIS DE FIXATION POUR MONTANT DE PORTE		32	ø4.5x50		
HS	SCREW FOR COVERING MOULDING - SCHRAUBE FÜR DECKUNGSPROFIL - VIS DE FIXATION POUR PROFILS DE FINITION		50	ø4.5x50		
HS	SCREW FOR EAVES BOARDS (EB) - SCHRAUBE FÜR TRAUFBRETT (EB) - VIS DE FIXATION POUR BANDEAU DE TOIT (EB)		124	ø4.5x50		
HS	SCREW FOR POST HEIGHT ADJUSTMENT (PR) - SCHRAUBE FÜR REGULIERUNGSSCHRAUBE FÜR PFOSTEN (PR)- VIS DE FIXATION DE SUPPORT RÉGLABLE DE POTEAU (PR)		8	ø4.5x50		
HS	SCREW FOR ROOFING FELT FILLET (GS) - SCHRAUBE FÜR DACHPAPPENLEISTE (GS) - VIS POUR BAGUETTE FIXATION FEUTRE BITUMEUX (GS)		33	ø4.5x50		
HS	SCREW FOR ROOF EDGE REINFORCEMENT - SCHRAUBEN FÜR DACHRANDVERSTÄRKUNG - VIS POUR RENFORT DE BORD DE TOIT		48	ø4.5x70		
HS	SCREW FOR POST (P) - SCHRAUBE FÜR PFOSTEN (P) - VIS DE FIXATION DES POTEAUX (P)		2	ø4.5x70		
HS	SCREW FOR 1. WALL BEAM - SCHRAUBE FÜR 1. BOHLENREIHE - VIS DE FIXATION DES FONDATIONS		3	ø5x120		
HS	SCREW FOR FUNDAMENT (FBI) - SCHRAUBE ZUR BEFESTIGUNG FUNDAMENT (FBI) - VIS POUR FONDATION (FBI)		76	ø5x120		
HS	SCREW FOR GABLE - SCHRAUBE FÜR GIEBEL - VIS POUR FIXATION DES PIGNONS		6	ø5x120		
HS	SCREW FOR 1. WALL BEAM - SCHRAUBE FÜR 1. BOHLENREIHE - VIS DE FIXATION DES FONDATIONS		4	ø6x160		
HS	SCREW FOR RAFTER (FR) - SCHRAUBE ZUR BEFESTIGUNG DACHSPARREN (FR) - VIS POUR CHEVRON (FR)		20	ø6x180		
HS	SCREW FOR FIXING ALU PROFILE -SCHRAUBE FÜR BEFISTIGUNG ALU PROFIL - VIS DE FIXATION ALU PROFIL		20	ø3.5x35		
HB	HAMMER BLOCK - SCHLAGHOLZ - CALLE DE FRAPPE		2			
NF	ZN NAIL FOR ROOF - ZN NÄGEL FÜR DACHBRETT (FR) - POINTE POUR TOIT		470	ø2.5x60		
NF	ZN NAIL FOR FLOOR - ZN NÄGEL FÜR FUSSBODENBRETT (FR) - CLOUS POUR PLANCHER		310	ø2.5x60		
NF	NAIL FOR TERRACE - NÄGEL FÜR TERRASSENBRETT (FR) - POINTE POUR PLANCHER DE TERRASSE		190	ø2.5x60		
NF	ZN NAIL FOR FLOOR FILLETS - ZN NÄGEL FÜR FUSSBODENLEISTEN - POINTE POUR PANNEAUX DE PLANCHER		33	ø2x40		
TK	HOLE COVER - ABDECKKAPPE - BOUCHON		1			
PR	POST HEIGHT ADJUSTMENT - REGULIERUNGSSCHRAUBE FÜR PFOSTEN - SUPPORT RÉGLABLE DE POTEAU		1			
Name-Name-Nom 7024130			Date-Datum-Date 17.08.2021		Page-Seite-Page 3/4	

