

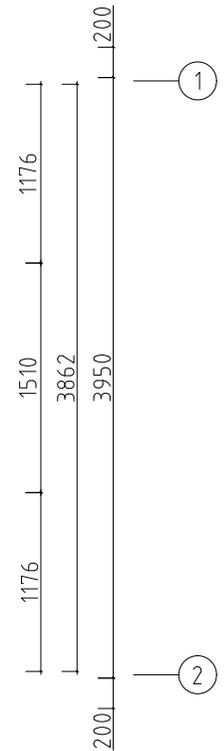
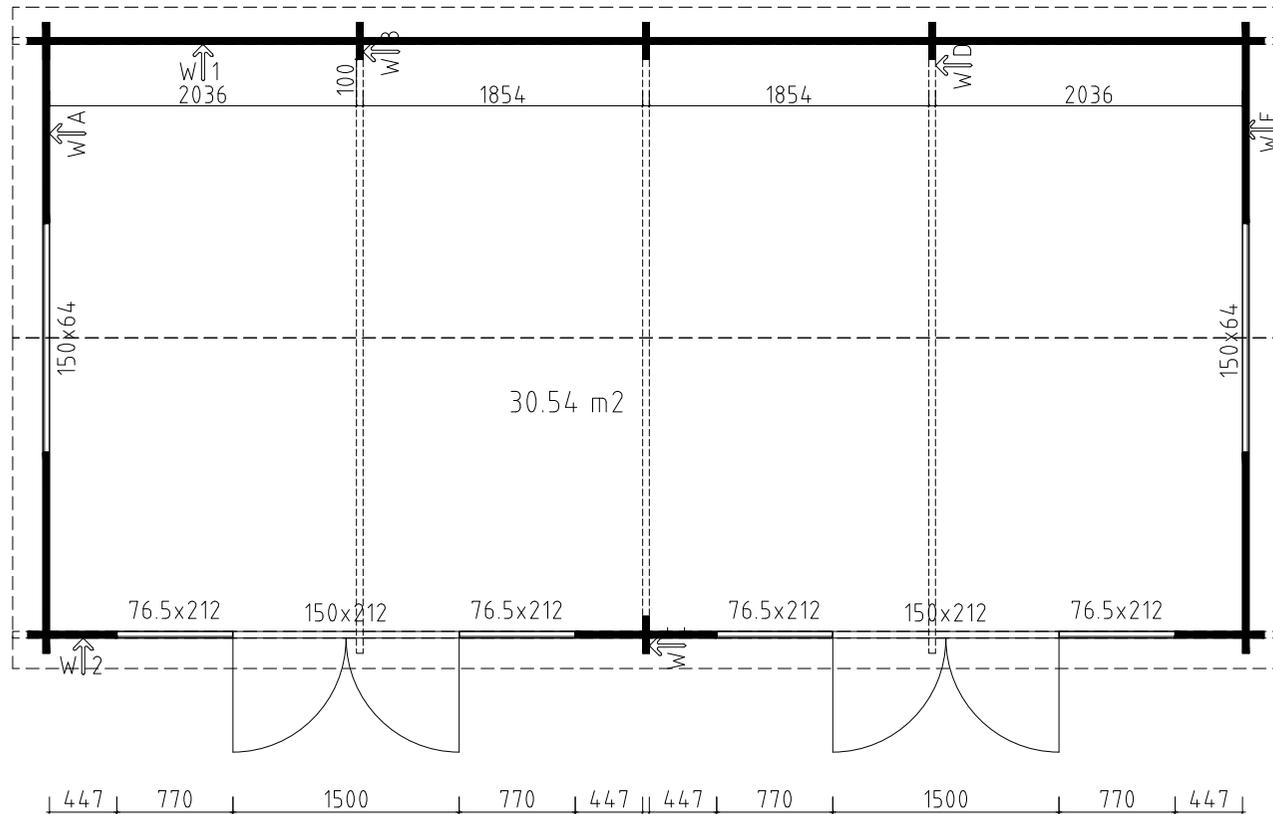
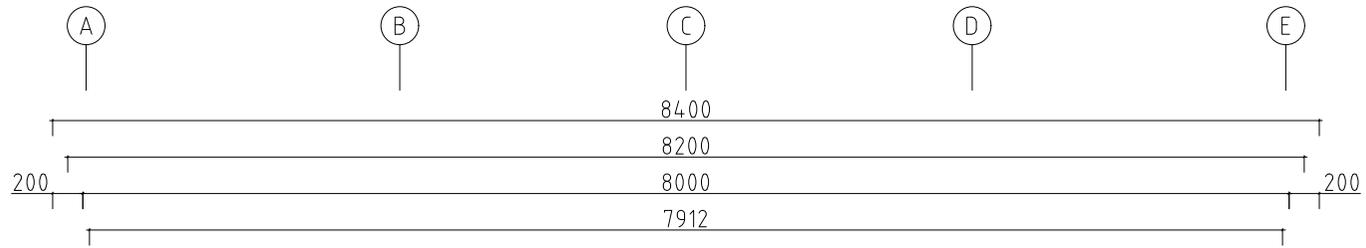
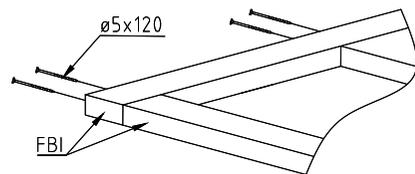




Name	4434821	Seite/Page	1
Zeichnung/Drawing	3 D	Maßstab/Scale	
Profil/Profile	44X135	Datum/Date	10.04.2021
Zeichner/Drafter	SRM	File	4434821 3D.dwg

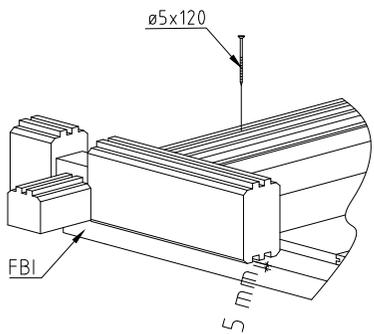



Model	4434821	Seite/Page	2
Zeichnung/Drawing	GRUNDPLAN - GRUNDPLAN	Maßstab/Scale	1:50
Profil/Profile	44x135	Datum/Date	10.04.2021
Zeichner/Drafter	SRM	File	4434821.dwg

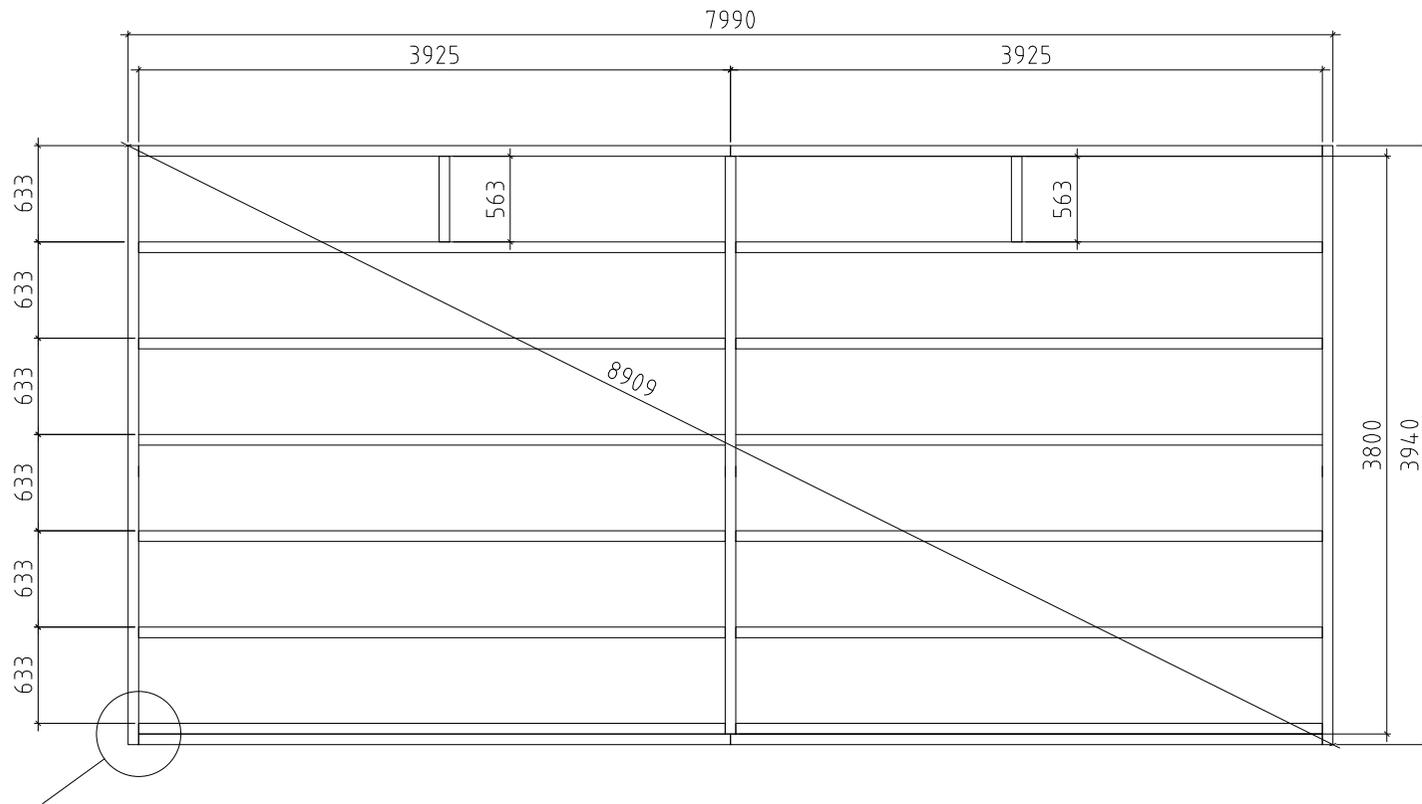

Model	4434821	Seite/Page	3
Zeichnung/Drawing	FUNDAMENTHOLZ (IMM) - FOUNDATION BEAM (IMM)	Maßstab/Scale	1:50
Profil/Profile	70X45	Datum/Date	10.04.2021
Zeichner/Drafter	SRM	File	4434821.dwg

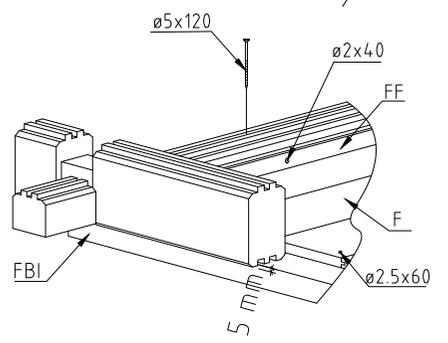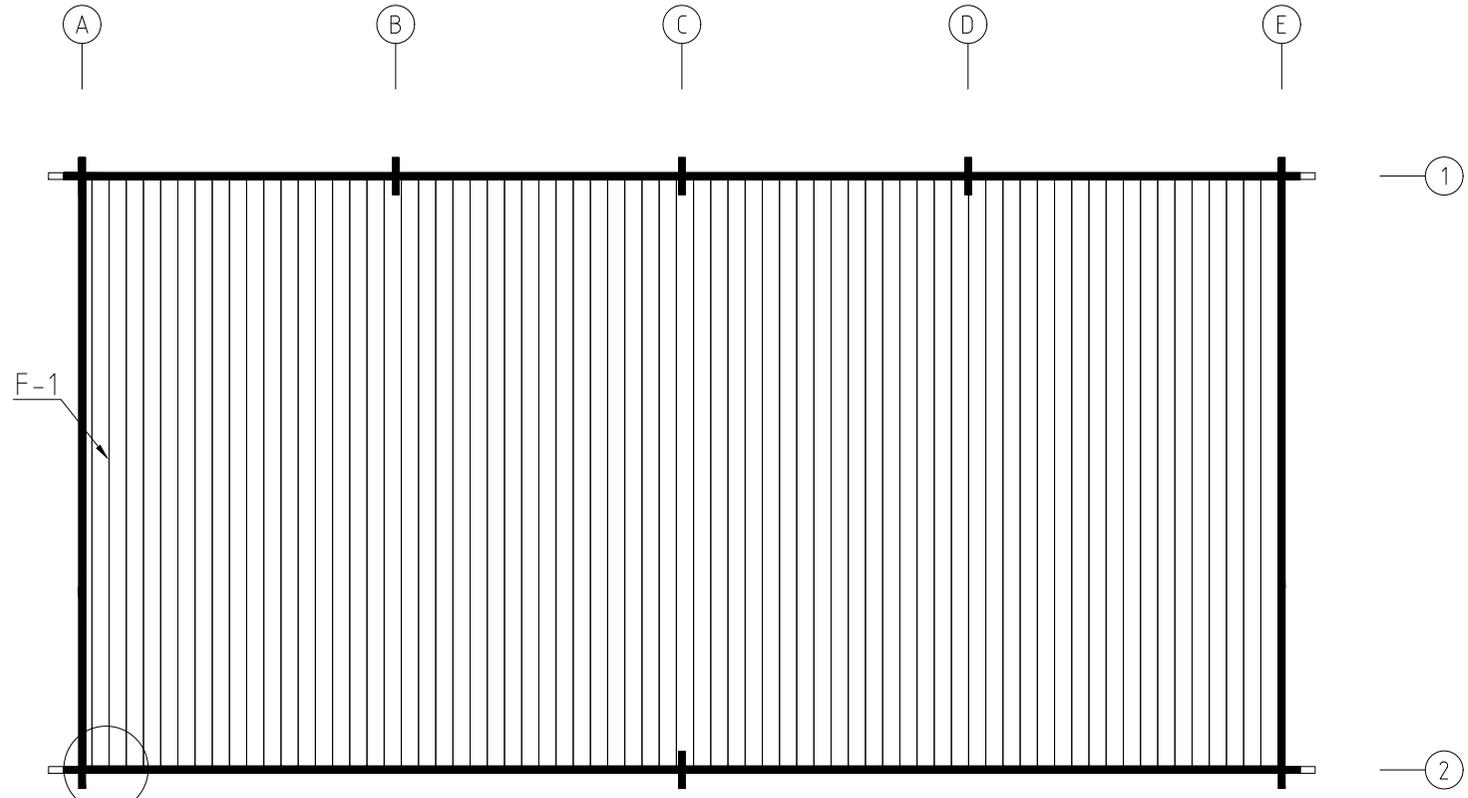



Model	4434821	Seite/Page	4
Zeichnung/Drawing	FUSSBODENBRETTER-FLOOR BOARDS	Maßstab/Scale	1:50
Profil/Profile	88X18 oder- or 114X18	Datum/Date	10.04.2021
Zeichner/Drafter	SRM	File	4434821.dwg

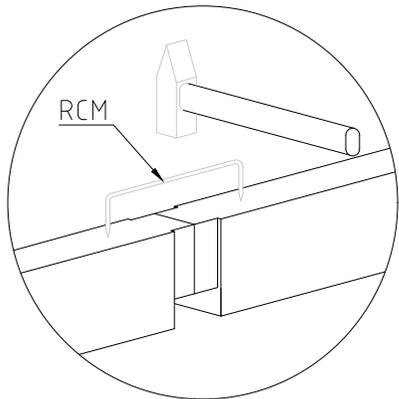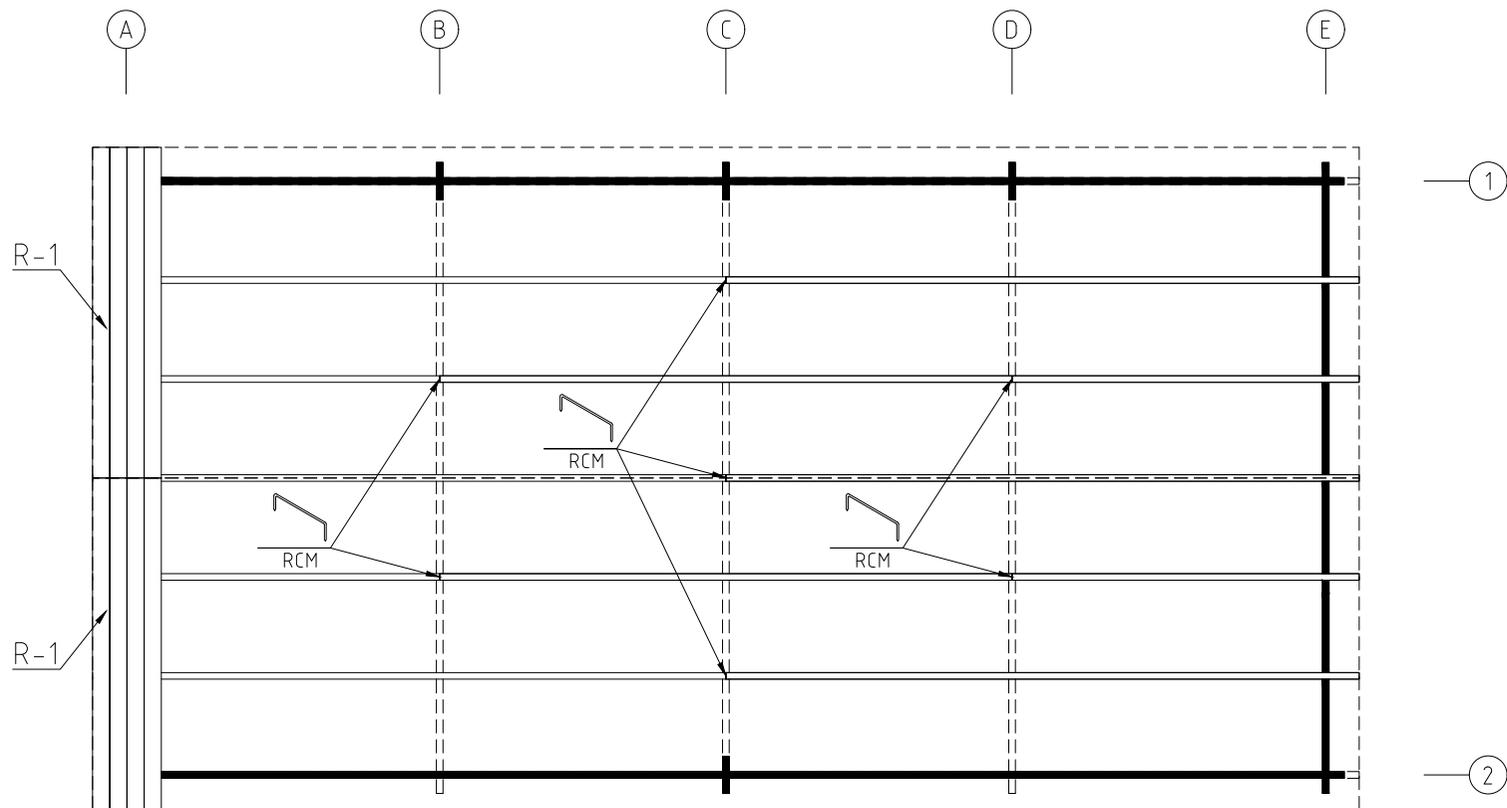



Model	4434821	Seite/Page	5
Zeichnung/Drawing	DACHBRETTER - ROOF BOARDS	Maßstab/Scale	1:50
Profil/Profile	88X18 oder- or 114X18 / 43X140	Datum/Date	10.04.2021
Zeichner/Drafter	SRM	File	4434821.dwg





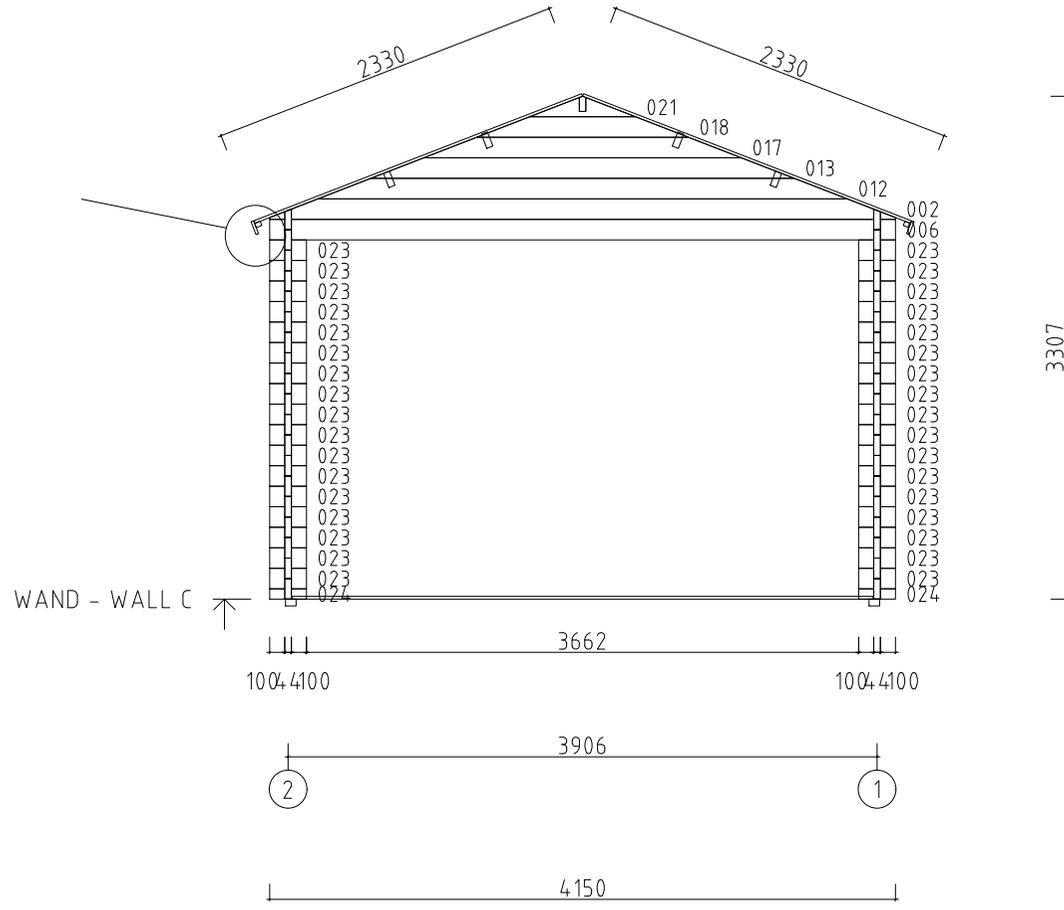
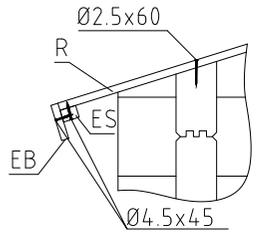


Model	4434821	Seite/Page	8
Zeichnung/Drawing	WAND - WALL C	Maßstab/Scale	1:50
Profil/Profile	44x135	Datum/Date	10.04.2021
Zeichner/Drafter	SRM	File	4434821.dwg

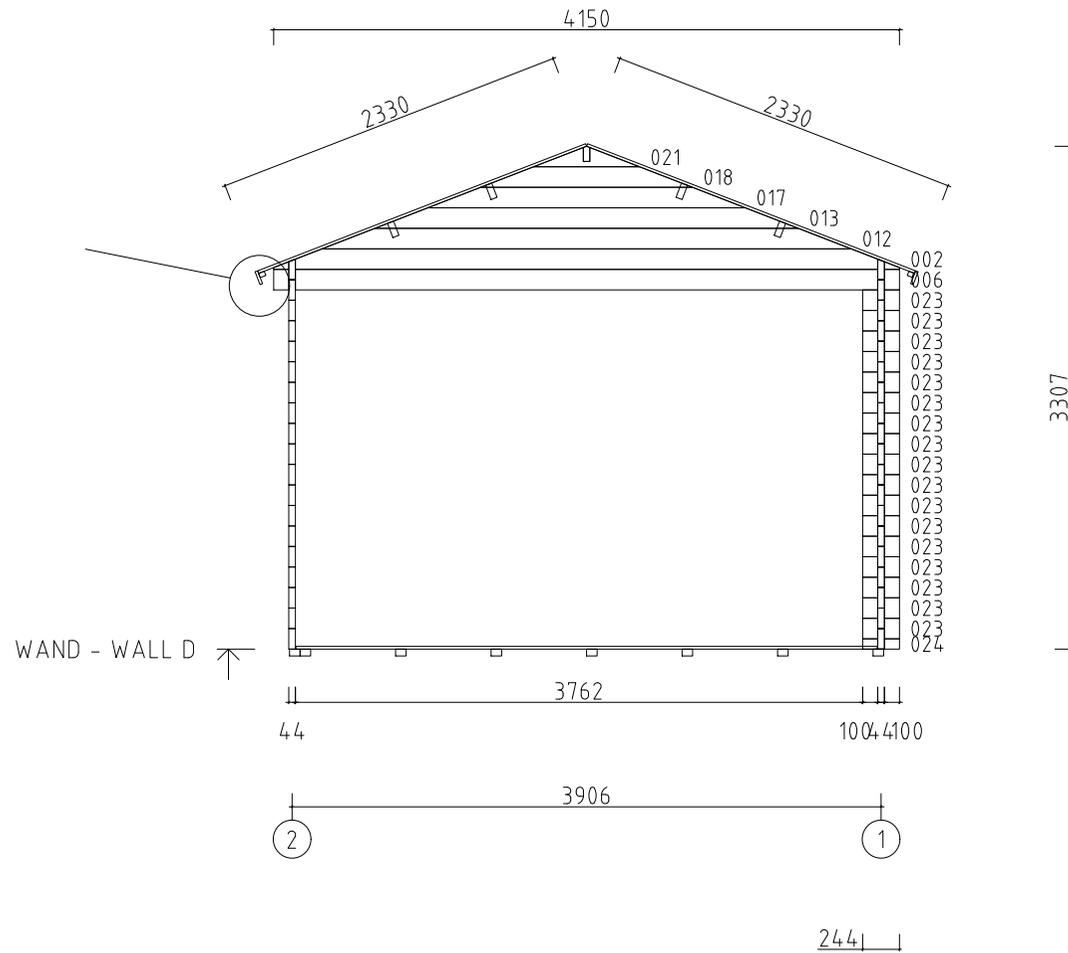
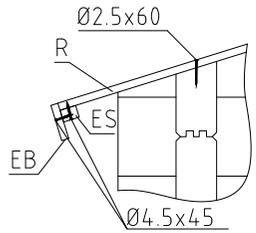


WAND - WALL D


Model	4434821	Seite/Page	9
Zeichnung/Drawing	WAND - WALL D	Maßstab/Scale	1:50
Profil/Profile	44x135	Datum/Date	10.04.2021
Zeichner/Drafter	SRM	File	4434821.dwg

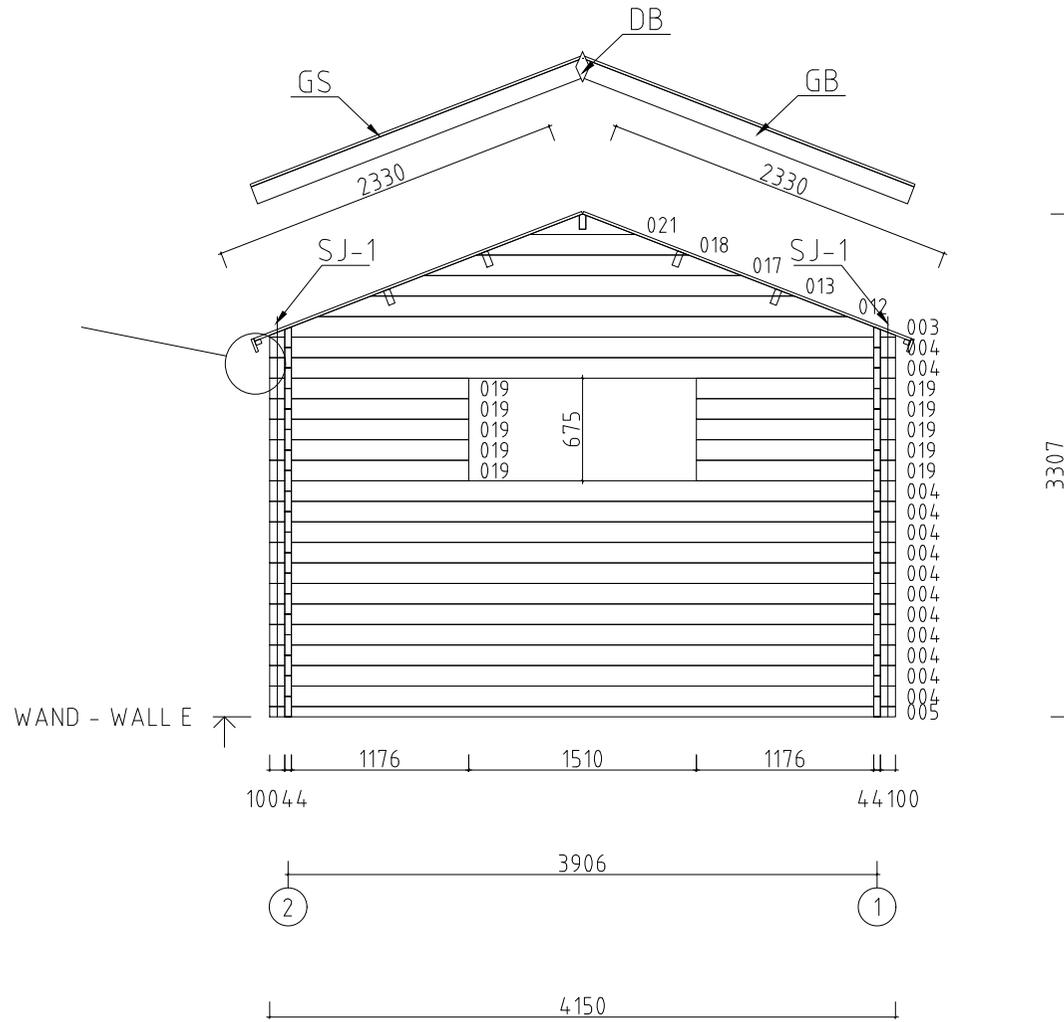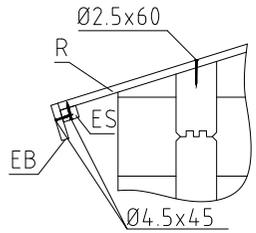



Model	4434821	Seite/Page	10
Zeichnung/Drawing	WAND - WALL E	Maßstab/Scale	1:50
Profil/Profile	44x135	Datum/Date	10.04.2021
Zeichner/Drafter	SRM	File	4434821.dwg

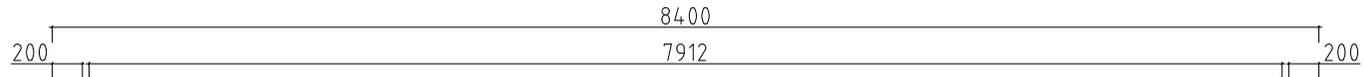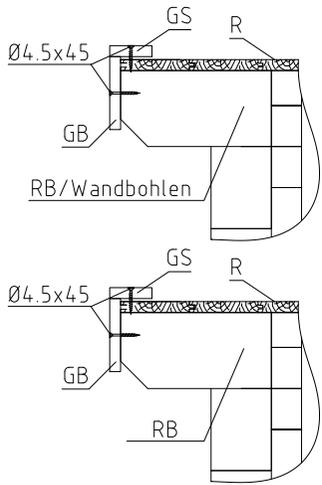





WAND - WALL 1

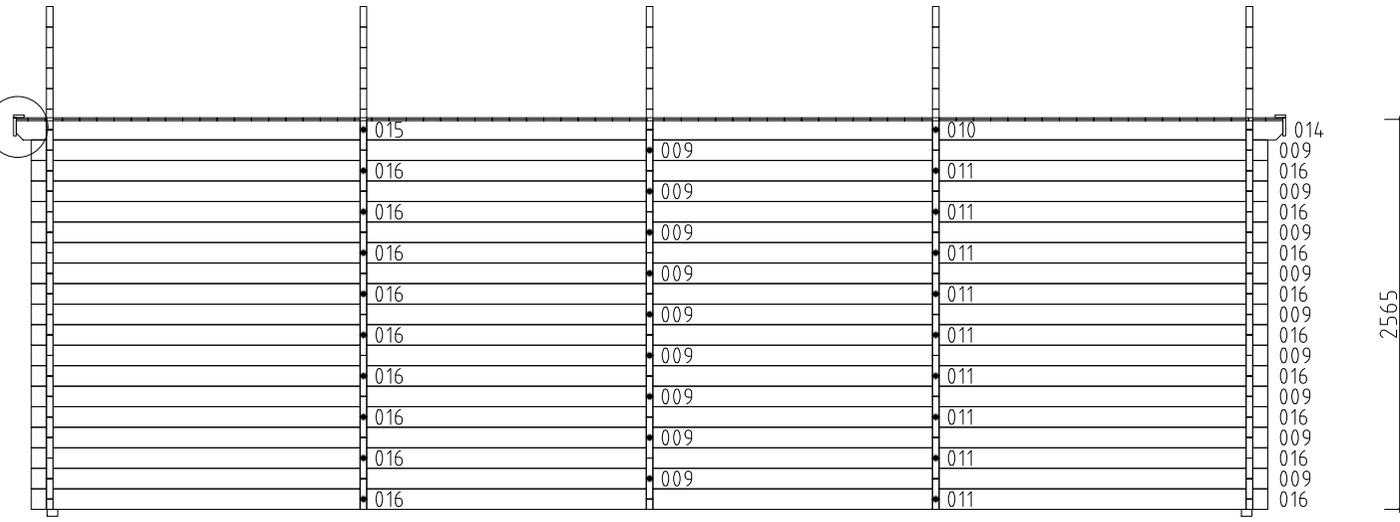











2565

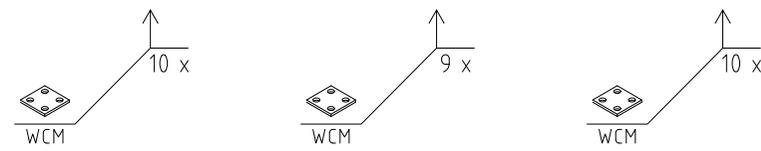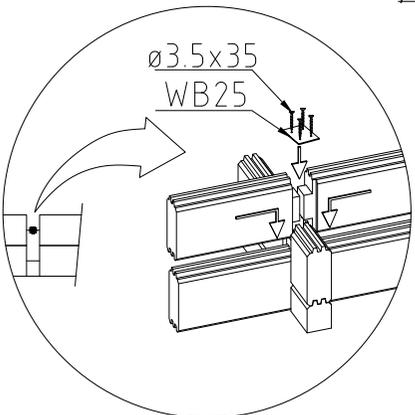



Model	4434821	Seite/Page	11
Zeichnung/Drawing	WAND - WALL 1	Maßstab/Scale	1:50
Profil/Profile	44x135	Datum/Date	10.04.2021
Zeichner/Drafter	SRM	File	4434821.dwg

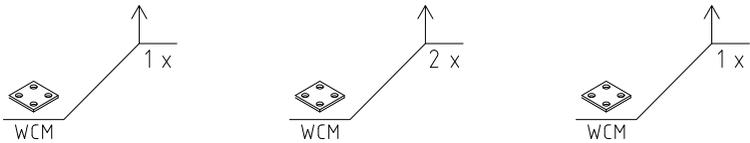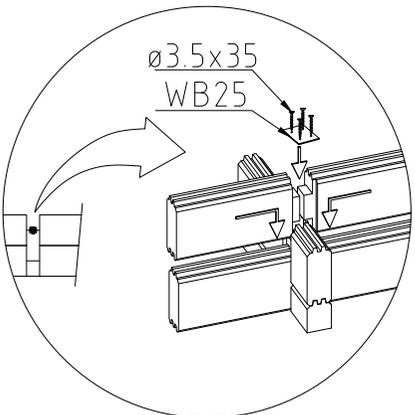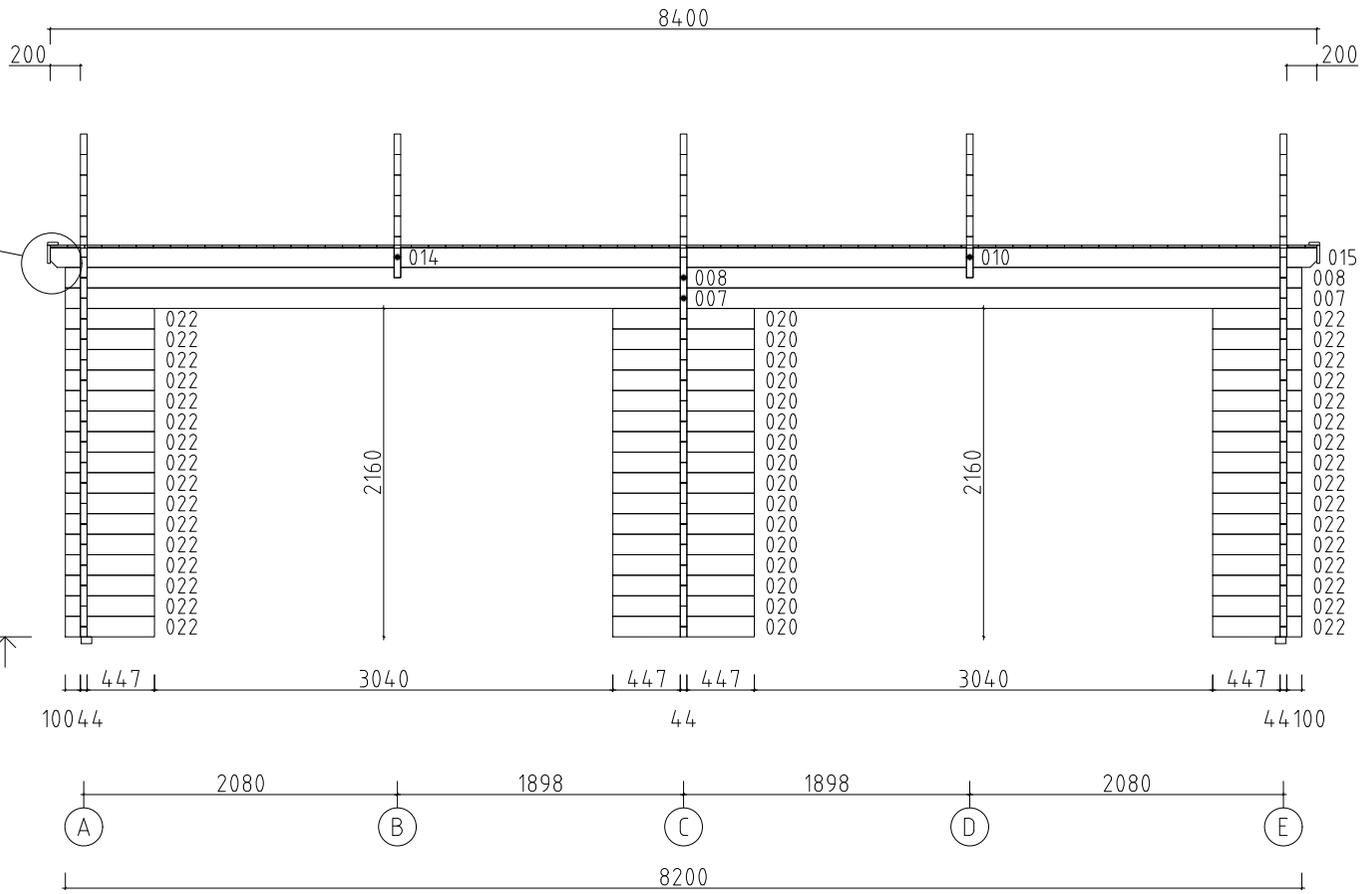
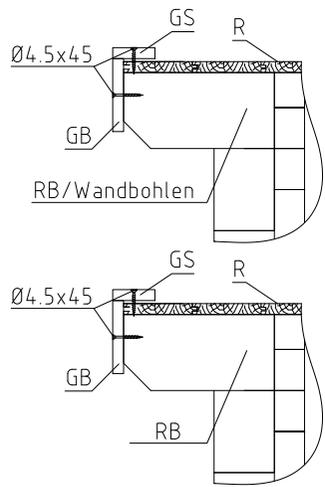


Model	4434821	Seite/Page	12
Zeichnung/Drawing	WAND - WALL 2	Maßstab/Scale	1:50
Profil/Profile	44x135	Datum/Date	10.04.2021
Zeichner/Drafter	SRM	File	4434821.dwg

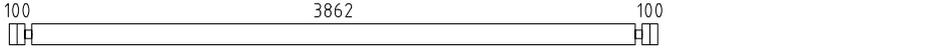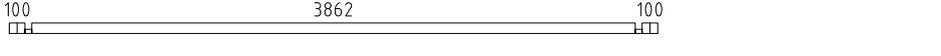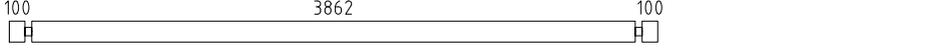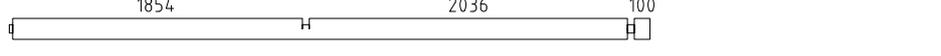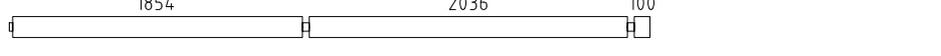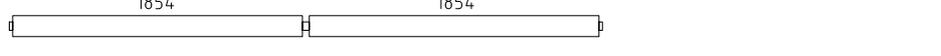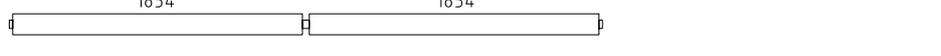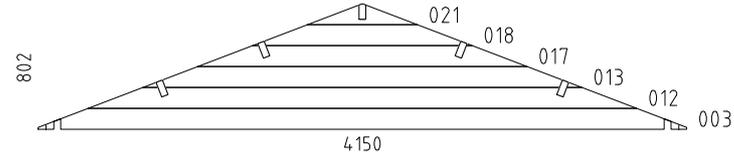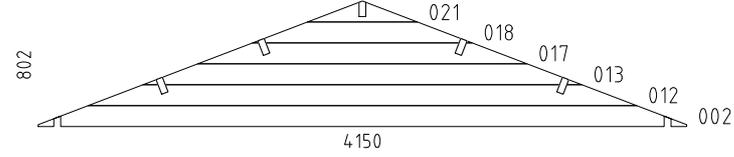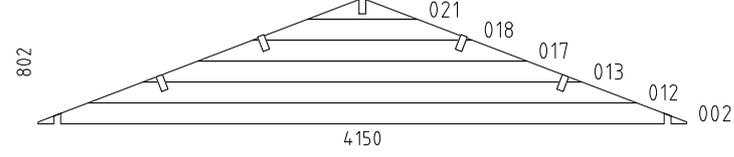Pos	Bestimmung-Specification 4434821	Stck Pcs.	Profil Profile (mm)	Länge Length (mm)	
001	100  ERZATZBOHLE-SPARE BEAM	1	44x135	5980	
004	100 3862 100 	26	44x135	4150	
005	100 3862 100 	2	44x68	4150	
006	100 3862 100 	3	44x135	4150	
007	3934 100 	2	44x135	4100	
008	1854 2036 100 	2	44x135	4100	
009	1854 2036 100 	18	44x135	4100	
010	1854 1854 	2	44x135	3796	
011	1854 1854 	9	44x135	3796	
014	200 2036 	2	44x135	2302	
015	2036 200 	2	44x135	2302	
016	2036 100 	18	44x135	2202	
019	1176 100 	20	44x135	1320	
020	447 447 	16	44x135	938	
022	447 100 	32	44x135	591	
023	100100 	68	44x135	244	
024	100100 	4	44x68	244	
WA-1		1			
WB-1		1			
WC-1		1			
Name	4434821	Datum/Date	10.04.2021	Seite/Page	1/4

Pos	Bestimmung-Specification 4434821		Stck Pcs.	Profil Profile (mm)	Länge Length (mm)	
WD-1			1			
WE-1			1			
FBI1	FUNDAMENTHOLZ (IMM) - FOUNDATION BEAM (IMM) 		2	70x45	3940	
FBI4	FUNDAMENTHOLZ (IMM) - FOUNDATION BEAM (IMM) 		4	70x45	3925	
FBI5	FUNDAMENTHOLZ (IMM) - FOUNDATION BEAM (IMM) 		12	70x45	3890	
FBI3	FUNDAMENTHOLZ (IMM) - FOUNDATION BEAM (IMM) 		1	70x45	3800	
FBI2	FUNDAMENTHOLZ (IMM) - FOUNDATION BEAM (IMM) 		2	70x45	563	
RB1	DACHBALKEN - ROOF BEAM 1854 2036 200 		4	43x140	4200	
RB5	DACHBALKEN - ROOF BEAM 1854 2036 200 		2	43x140	4200	
RB3	DACHBALKEN - ROOF BEAM 1854 1854 		2	43x140	3796	
RB2	DACHBALKEN - ROOF BEAM 2036 200 		2	43x140	2302	
RB4	DACHBALKEN - ROOF BEAM 2036 200 		1	43x140	2302	
RB6	DACHBALKEN - ROOF BEAM 200 2036 		1	43x140	2302	
F-1	FUSSBODENBRETTER-FLOOR BOARDS	88mm oder or 14mm		90+1 70+1	88x18 114x18	3855
R-1	DACHBRETTER - ROOF BOARDS	88mm oder or 14mm		192+2 148+2	88x18 114x18	2330
FF-1	FUSSBODENLEISTEN FLOOR STRIPS					25 lfm/rm
GB-1	GIEBELLEISTE - GABLE MOULDING		4	18x120	2380	
EB-1	TRAUFENBRETTER - EAVES BOARD		4	18x90	4200	
ES-1	TRAUFENLEISTE - EAVES STRIPS		4	30x40	4200	
GS-1	GIEBELDECKLEISTE - GABLE COVER STRIPS		4	18x70	2380	
DB	GIEBELSEGMENT - GABLE DIAMOND		2			
Name	4434821	Datum/Date	10.04.2021	Seite/Page	2/4	

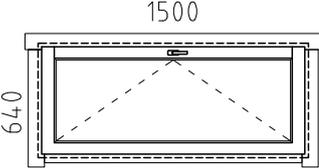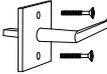Pos	Bestimmung-Specification 4434821		Stck Pcs.	Profil Profile (mm)	Länge Length (mm)
HB	SCHLAGHOLZ - HAMMER BLOCK 44 MM		2		
RCM	DACHBALKEN BEFESTIGUNGSMETALLE - ROOFBEAMS CONNECTING METAL M6 200MM		7		
SJ-1	GEWINDESTANGE M10 - TREADED ROD M10		4		2560
WB25	WANDBOHLLEN BEFESTIGUNG METALLE - WALLBEAMS CONNECTING METAL		33	25X25	
HS	SCHRAUBEN FÜR WANDBOHLLEN BEFESTIGUNG METALLESCREW - SCREWS FOR WALLBEAMS CONNECTING METAL WBM		132	Ø3.5X35	
HS	SCHRAUBEN FÜR DECKBLATT - SCREW FOR GABLE SEGMENT		4	Ø3.5X35	
HS	SCHRAUBEN FÜR GIEBELLEISTE - SCREWS FOR GABLE MOULDING GB		20	Ø4.5X45	
HS	SCHRAUBEN FÜR TRAUFBRETT - SCREWS FOR EAVES BOARD EB		36	Ø4.5X45	
HS	SCHRAUBEN FÜR TRAUFFENLEISTE - SCREWS FOR EAVES STRIPS ES		36	Ø4.5X45	
HS	SCHRAUBEN FÜR GIEBELDECKLEISTEN - SCREWS FOR GABLE COVER STRIPS GS		20	Ø4.5X45	
HS	SCHRAUBEN FÜR 1. BOHLENREIHE - SCREWS FOR 1. WALL BEAM		24	Ø5.0X120	
HS	SCHRAUBEN FÜR FUNDAMENTHOLZ (IMM) - SCREWS FOR FOUNDATION BEAM (IMM) FB		84	Ø5.0X120	
HS	SCHRAUBEN FÜR DACHBALKEN - SCREWS FOR ROOF BEAM RB		30	Ø6X160	
NF	NÄGEL FÜR DACHBRETT - NAILS FOR ROOF BOARDS R		1184	Ø2.5X60	
NF	NÄGEL FÜR FUSSBODENBRETT - NAILS FOR FLOOR BOARDS F		980	Ø2.5X60	
NF	NÄGEL FÜR FUSSBODENLEISTE - NAILS FOR FLOOR STRIPS FF1		50	Ø2X40	
	FENSTER - WINDOW, ORT 1H		2	1500x640	
AMV	FENSTERGRIF - WINDOW HANDLE FITTINGS		2		
Name	4434821	Datum/Date	10.04.2021	Seite/Page	3/4

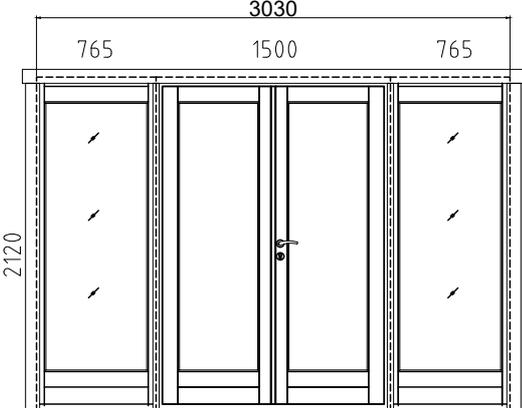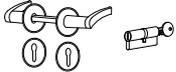Pos	Bestimmung-Specification 4434821	Stck Pcs.	Profil Profile (mm)	Länge Length (mm)
	FENSTER - WINDOW, AST ISO TÜR - DOOR, AST PRE FESTSTEHEND/FIXED DIN RECHTS/RIGHT HANDED 	4 2	765X2120 1500X2120	
UMV	TÜRGRIF UND TÜRCYLINDER SET (AST PRE) - SET OF DOOR HANDLE AND CORE (AST PRE)	2		
UH	BOLZENSCHARNIER FÜR TÜR - MALE BOLT HINGE FOR DOOR	12		
✘	BITTE SELBER ANPASSEN (FALLS NÖTIG)! - CUT INTO LENGTH ON SITE (IF NEEDED)!			
Name	4434821	Datum/Date	10.04.2021	Seite/Page 4/4