


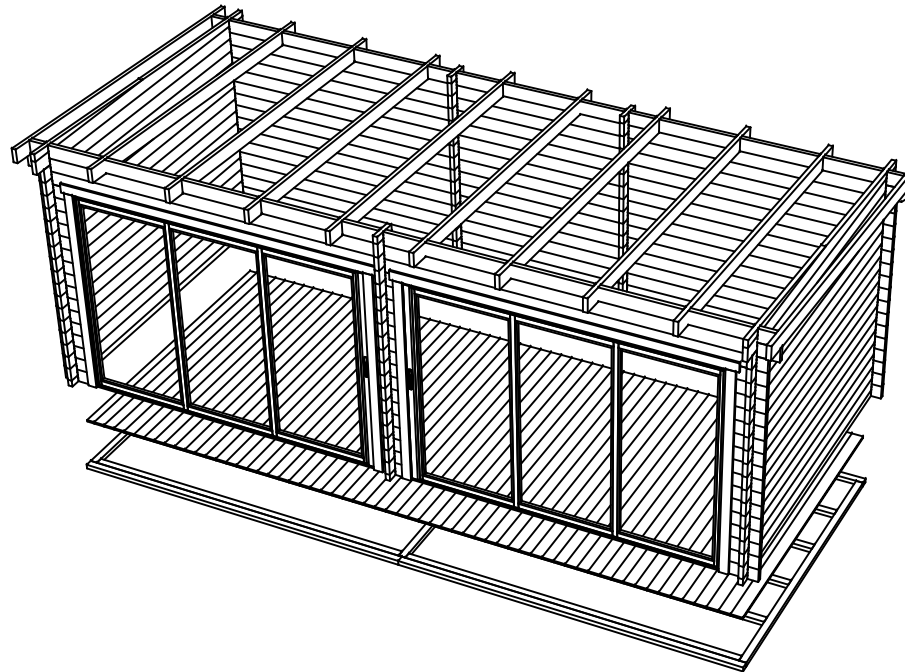


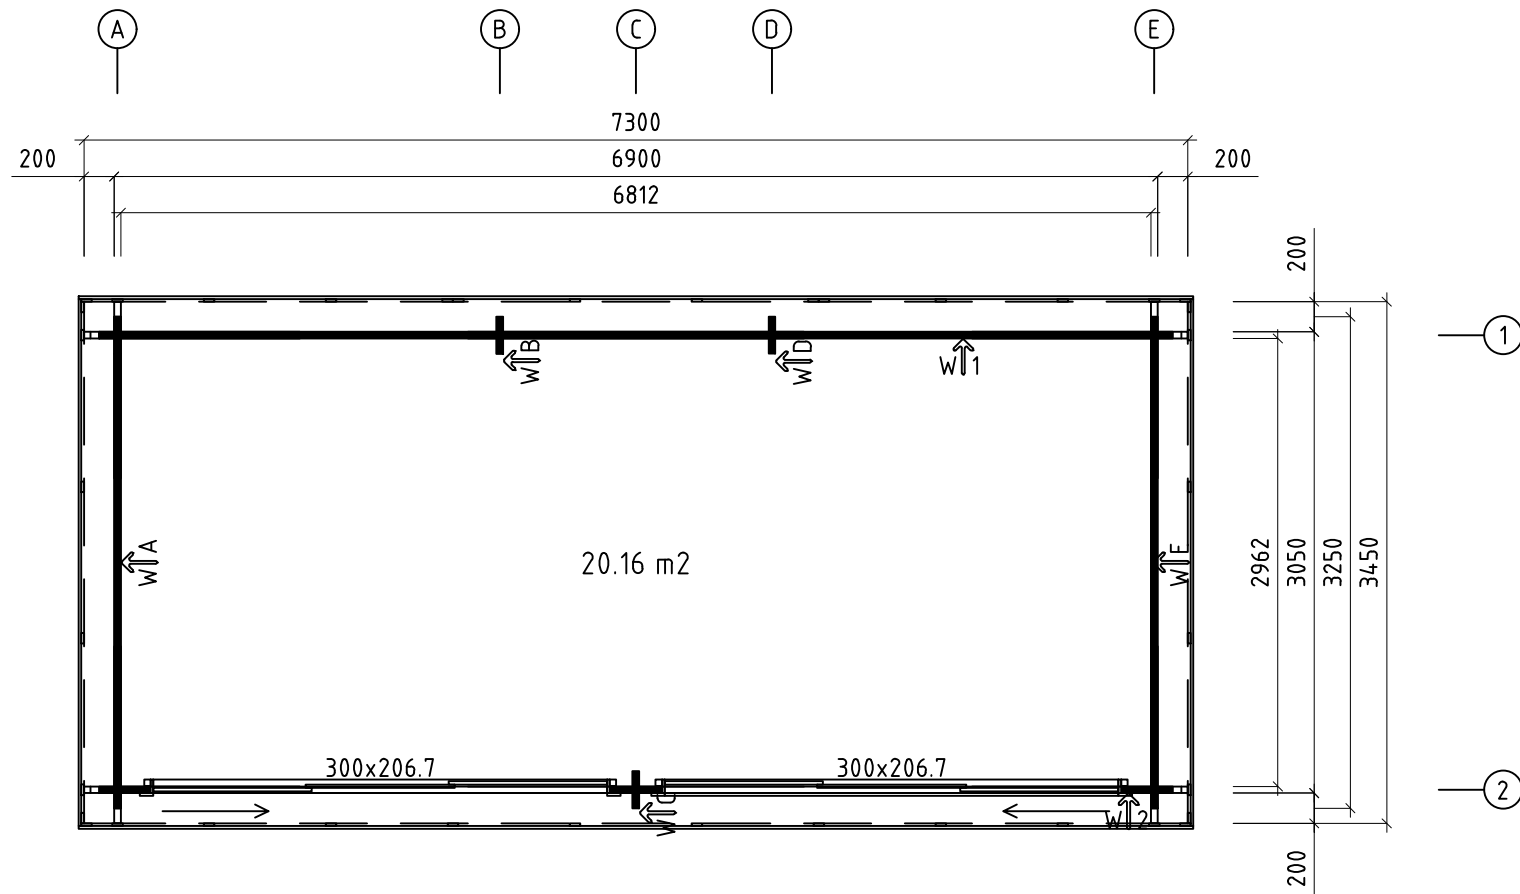



Name	4459431	Seite/Page	1
Zeichnung/Drawing	3D	Maßstab/Scale	
Profil/Profile	44x135	Datum/Date	13.05.2022
Zeichner/Drafter	SRM	File	4459431.dwg

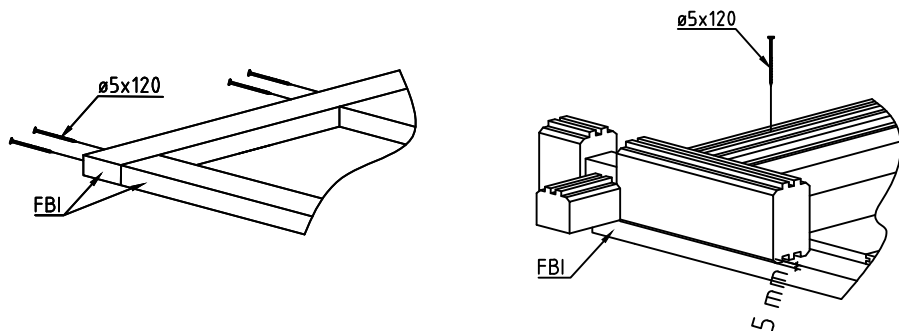

Model	4459431	Seite/Page	2
Zeichnung/Drawing	GRUNDPLAN - GROUNDPLAN	Maßstab/Scale	1:50
Profil/Profile	44x135	Datum/Date	13.05.2022
Zeichner/Drafter	SRM	File	4459431.dwg


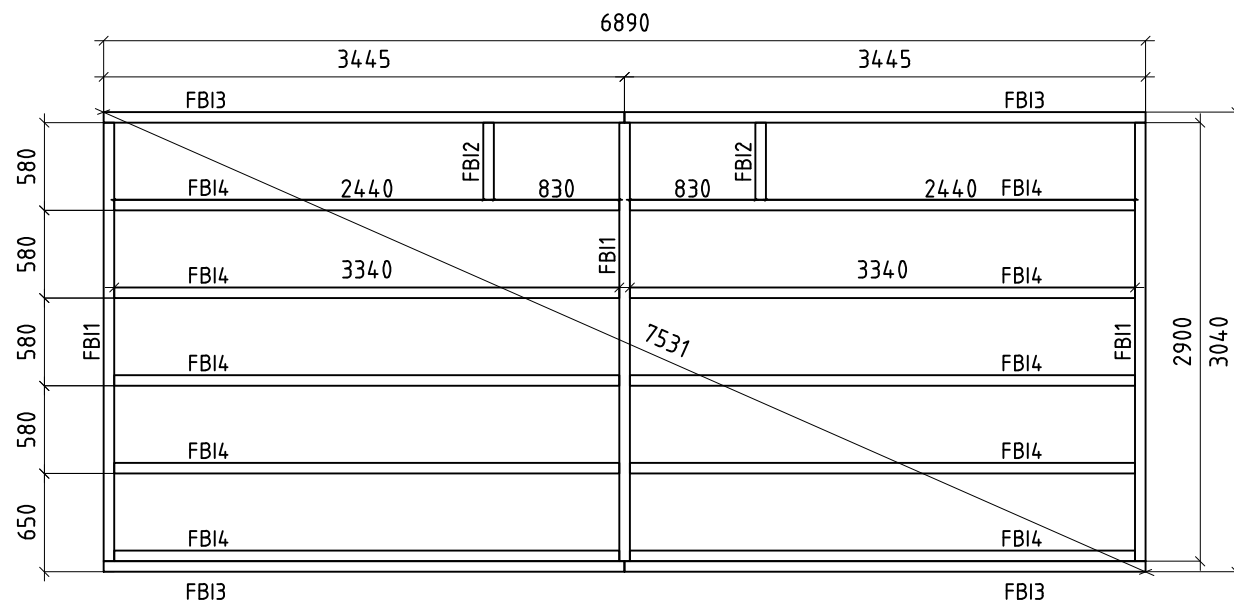


Model	4459431	Seite/Page	3
Zeichnung/Drawing	FUNDAMENTHOLZ (IMM) - FOUNDATION BEAM (IMM)	Maßstab/Scale	1:50
Profil/Profile	70x45	Datum/Date	13.05.2022
Zeichner/Drafter	SRM	File	4459431.dwg

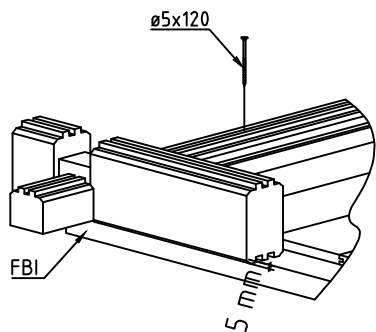
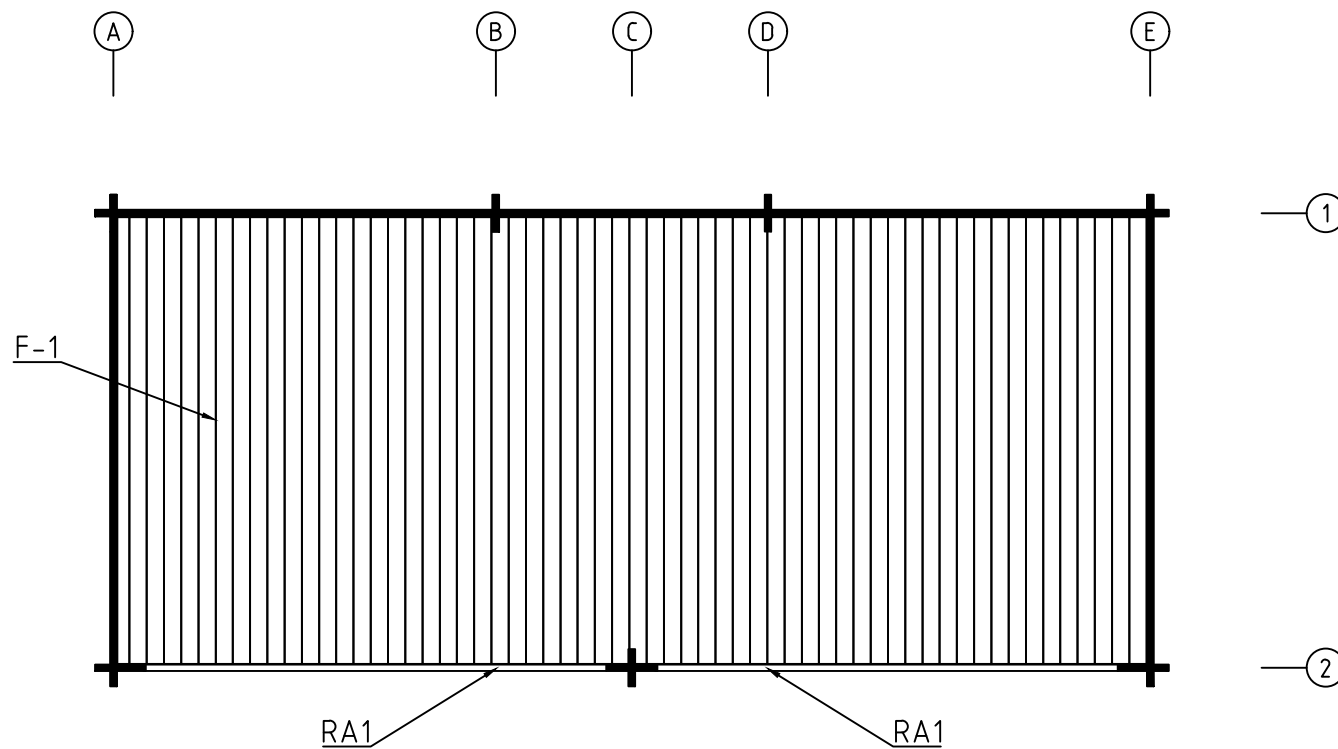


ALU op.1 Fussbodenbretter verlegen vor Montage von ALU-Türen
Lay floor boards before installing doors




Model	4459431	Seite/Page	4
Zeichnung/Drawing	FUSSBODENBRETT-FLOOR BOARDS	Maßstab/Scale	1:50
Profil/Profile	114x18 oder-or 88x18	Datum/Date	13.05.2022
Zeichner/Drafter	SRM	File	4459431.dwg

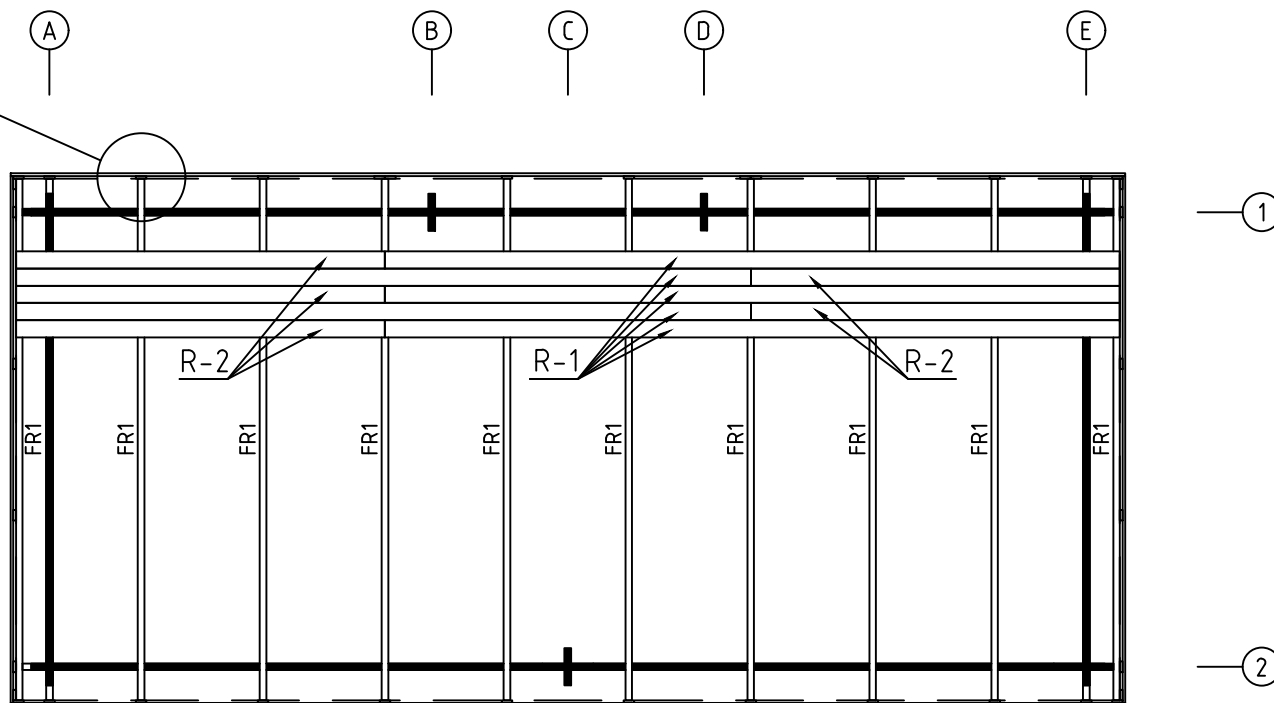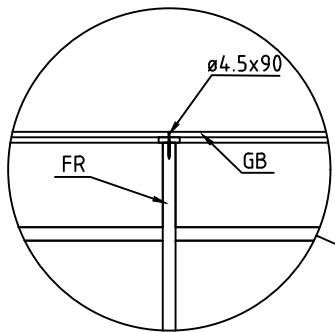




Model	4459431	Seite/Page	5
Zeichnung/Drawing	DACHBRETT-ROOFBOARD	Maßstab/Scale	1:50
Profil/Profile	88X18 oder- or 114x18 / 43x140	Datum/Date	13.05.2022
Zeichner/Drafter	SRM	File	4459431.dwg

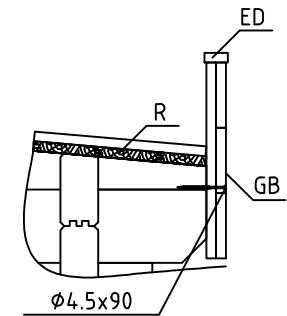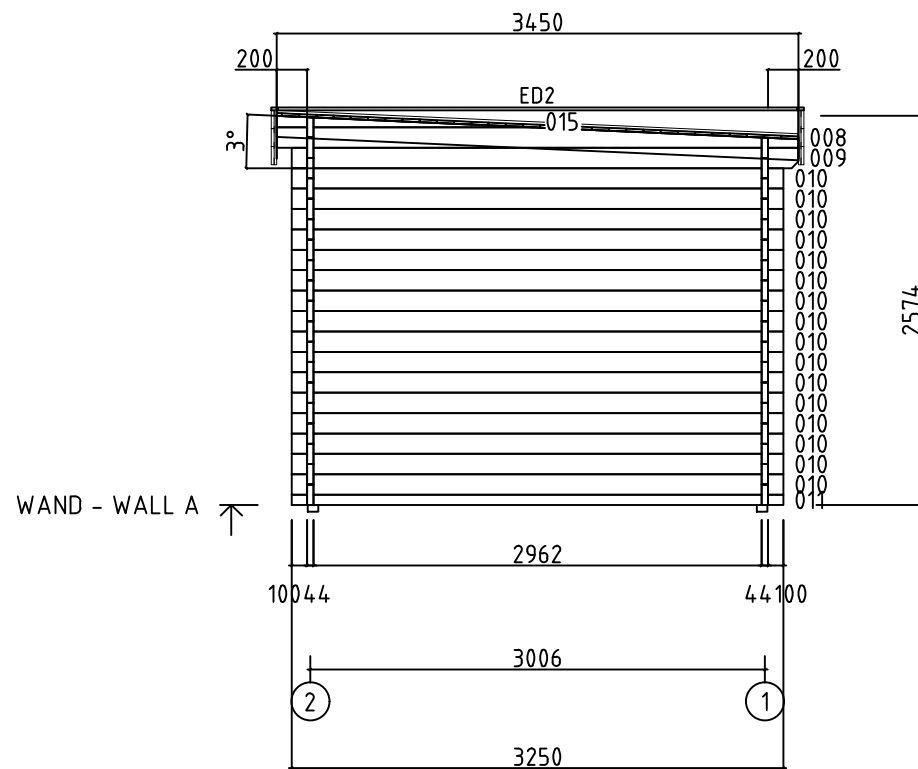




Model	4459431	Seite/Page	6
Zeichnung/Drawing	WAND - WALL A	Maßstab/Scale	1:50
Profil/Profile	44x135	Datum/Date	13.05.2022
Zeichner/Drafter	SRM	File	4459431.dwg

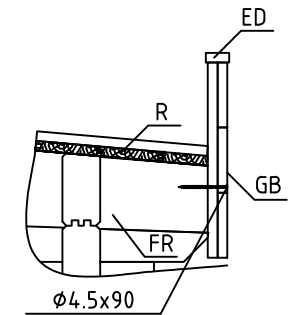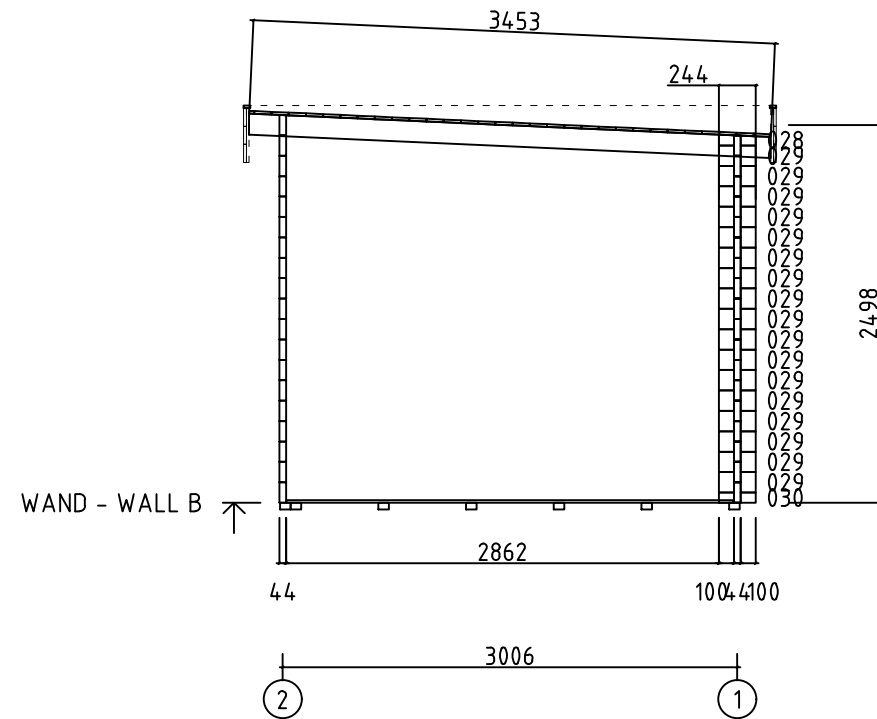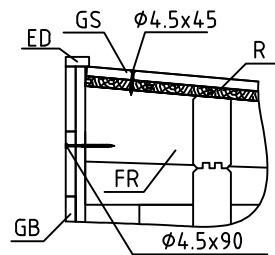



Model	4459431	Seite/Page	7
Zeichnung/Drawing	WAND - WALL B	Maßstab/Scale	1:50
Profil/Profile	44x135	Datum/Date	13.05.2022
Zeichner/Drafter	SRM	File	4459431.dwg

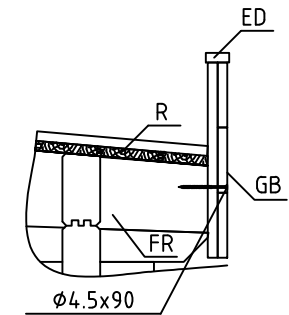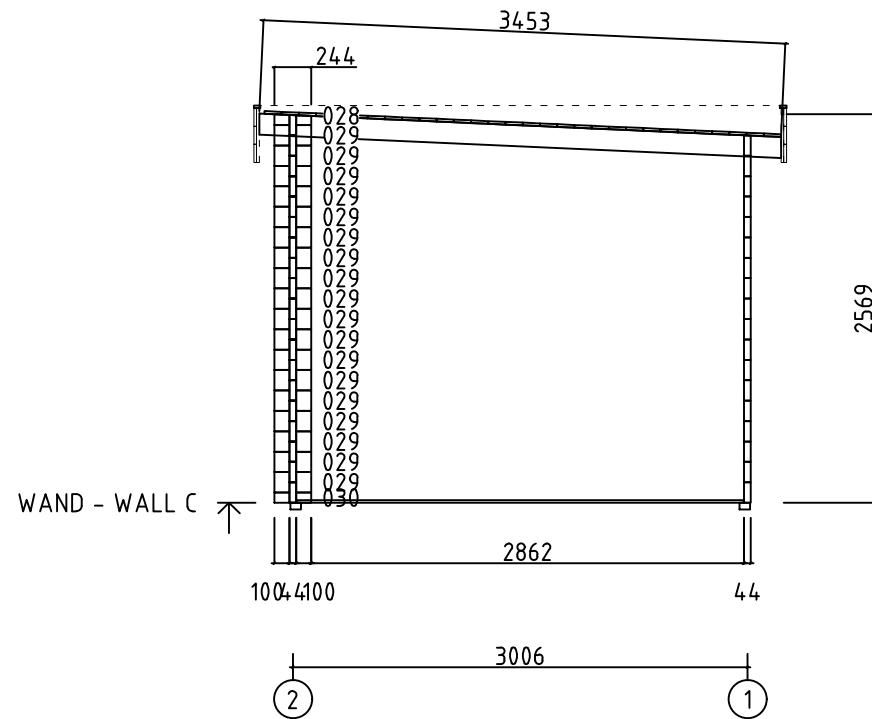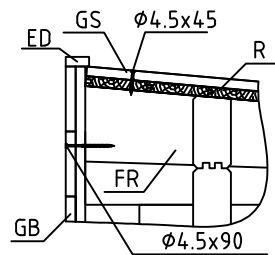




Model	4459431	Seite/Page	8
Zeichnung/Drawing	WAND - WALL C	Maßstab/Scale	1:50
Profil/Profile	44x135	Datum/Date	13.05.2022
Zeichner/Drafter	SRM	File	4459431.dwg

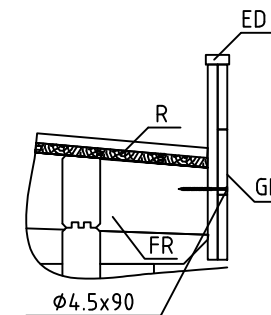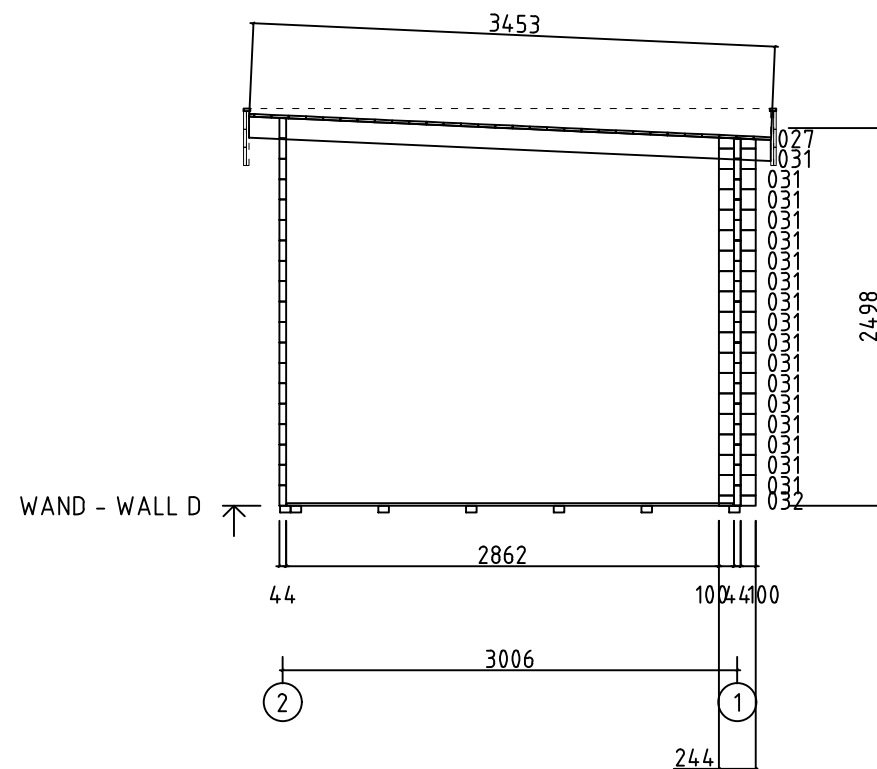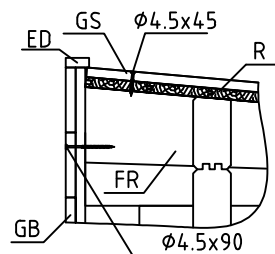


Model	4459431	Seite/Page	9
Zeichnung/Drawing	WAND - WALL D	Maßstab/Scale	1:50
Profil/Profile	44x135	Datum/Date	13.05.2022
Zeichner/Drafter	SRM	File	4459431.dwg

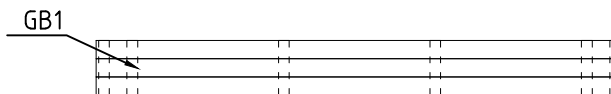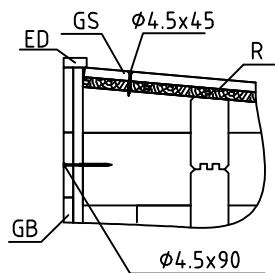





WAND - WALL E

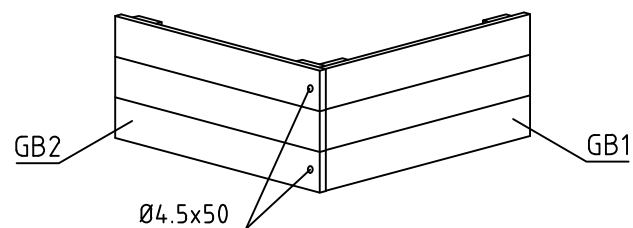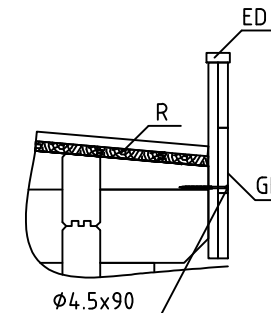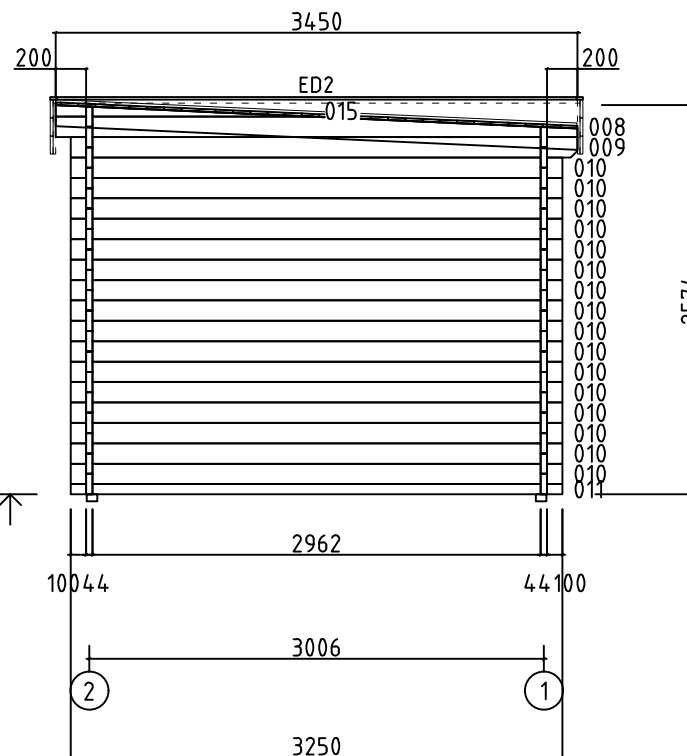


Model	4459431	Seite/Page	10
Zeichnung/Drawing	WAND - WALL E	Maßstab/Scale	1:50
Profil/Profile	44x135	Datum/Date	13.05.2022
Zeichner/Drafter	SRM	File	4459431.dwg

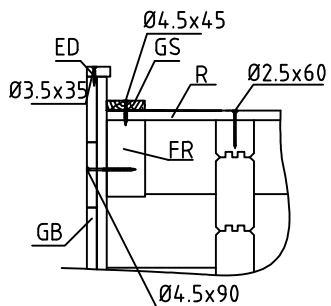





WAND - WALL 1

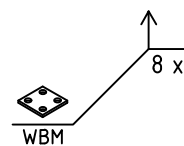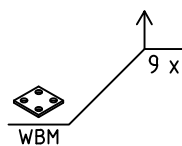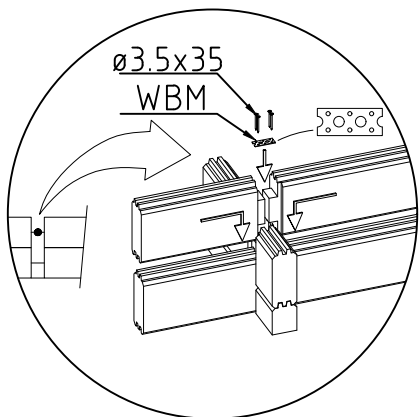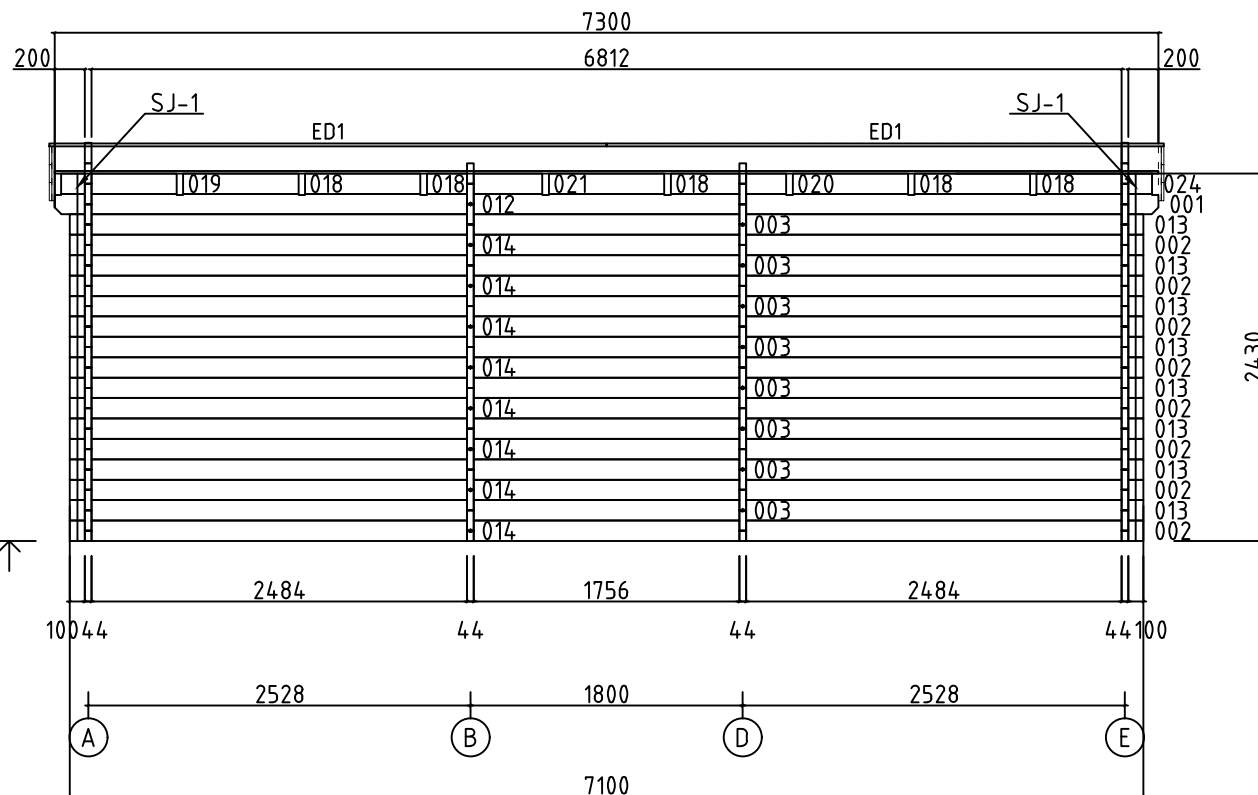





















Model	4459431	Seite/Page	11
Zeichnung/Drawing	WAND - WALL 1	Maßstab/Scale	1:50
Profil/Profile	44x135	Datum/Date	13.05.2022
Zeichner/Drafter	SRM	File	4459431.dwg









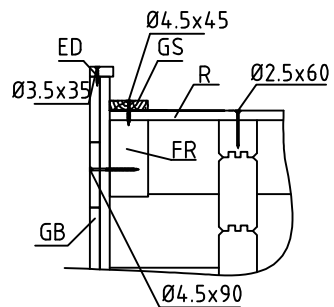


WAND - WALL 2

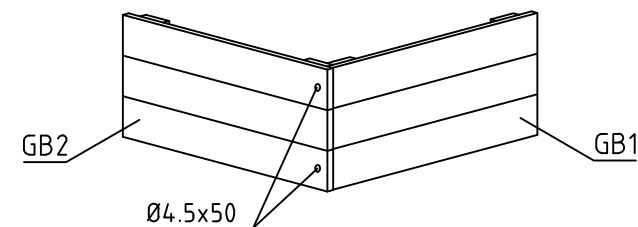
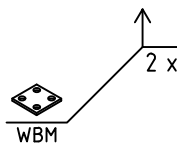
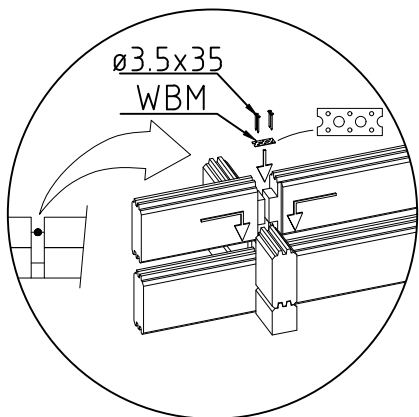
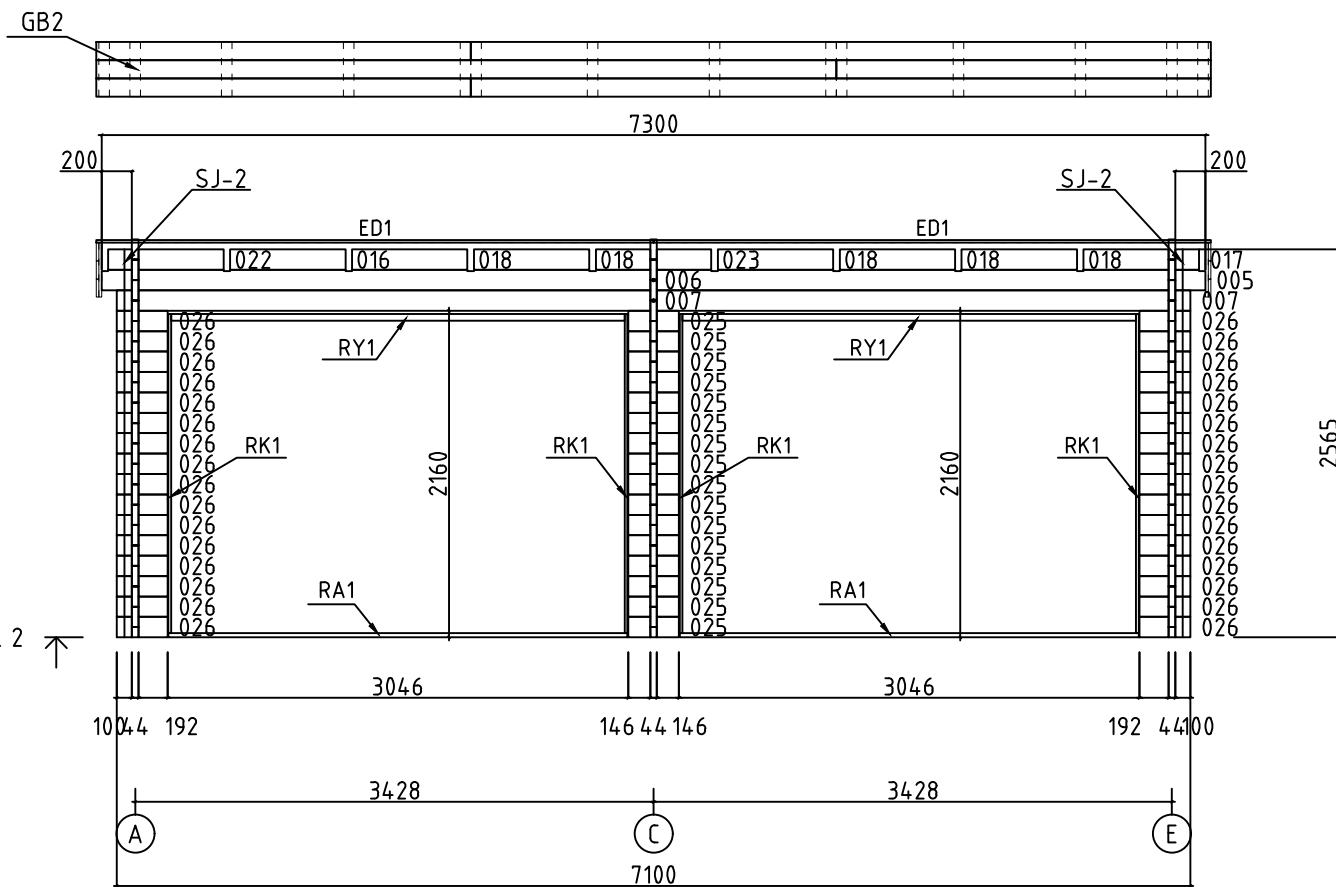


Model	4459431	Seite/Page	12
Zeichnung/Drawing	WAND - WALL 2	Maßstab/Scale	1:50
Profil/Profile	44x135	Datum/Date	13.05.2022
Zeichner/Drafter	SRM	File	4459431.dwg

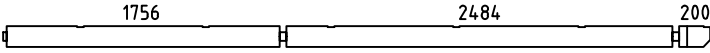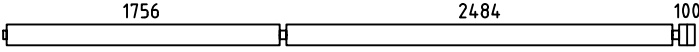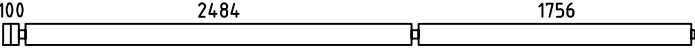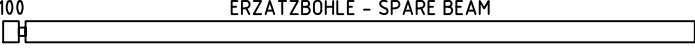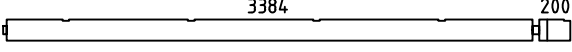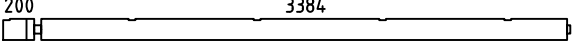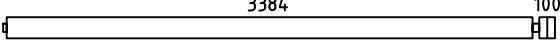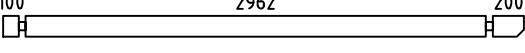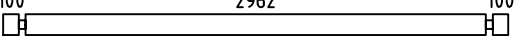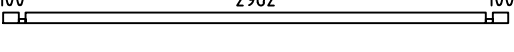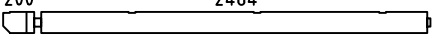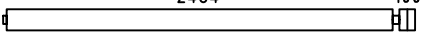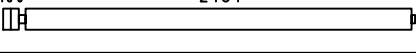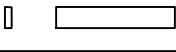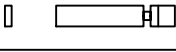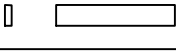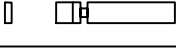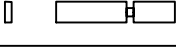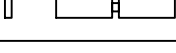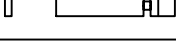Pos	Bestimmung-Specification 4459431	Stck. Pcs.	Profil Profile (mm)	Länge Length (mm)
001		1	44x135	4550
002		8	44x135	4450
003		8	44x135	4450
004		1	44x135	4450
005		1	44x135	3650
006		1	44x135	3650
007		2	44x135	3550
009		2	44x135	3350
010		32	44x135	3250
011		2	44x68	3250
012		1	44x135	2750
013		8	44x135	2650
014		8	44x135	2650
016		1	44x135	763
017		1	44x135	763
018		10	44x135	763
019		1	44x135	763
020		1	44x135	763
021		1	44x135	763
022		1	44x135	763
023		1	44x135	763
024		1	44x135	763
025		16	44x135	336
Model 4459431		Datum/Date 13.05.2022		Page 1/4

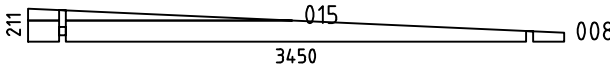    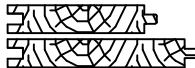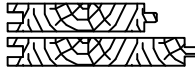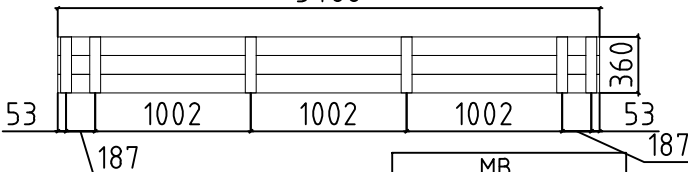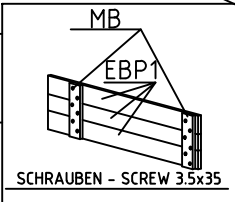Pos	Bestimmung-Specification 4459431	Stck. Pcs.	Profil Profile (mm)	Länge Length (mm)
026	100192 	32	44x135	336
027	100000 	1	44x72	244
028	100000 	2	44x72	244
029	100000 	35	44x135	244
030	100000 	2	44x68	244
031	100000 	17	44x135	244
032	100000 	1	44x68	244
SH	SCHLAGHOLZ - HAMMER BLOCK 44 MM 	2	44x135	300
WA-1 WE-1		1 1	44x211	2350
FBI3	FUNDAMENTHOLZ (IMM) - FOUNDATION BEAM (IMM) 	4	70x45	3445
FBI4	FUNDAMENTHOLZ (IMM) - FOUNDATION BEAM (IMM) 	10	70x45	3340
FBI1	FUNDAMENTHOLZ (IMM) - FOUNDATION BEAM (IMM) 	3	70x45	2900
FBI2	FUNDAMENTHOLZ (IMM) - FOUNDATION BEAM (IMM) 	2	70x45	510
ED1	DECKBRETT - COVERING BOARD 	4	18x43	3686
ED2	DECKBRETT - COVERING BOARD 	2	18x43	3436
FR1	DECKBRETT - COVERING BOARD 	10	43x140	3460
R-1	DACHBRETT - ROOF BOARDS 88mm or-oder 114mm 	40+1 31+1	88x18 114x18	4860
R-2	DACHBRETT - ROOF BOARDS 88mm or-oder 114mm 	40 31	88x18 114x18	2440
GB-1	TRAUFELEMENTE- EAVES ELEMENT ASSEMBLY REQUIRED-MONTAGE ERFORDERLICH 3486 	2	36x360	3486
EBP-1	TRAUFELEMENTEBRETT - EAVES ELEMENTBOARDS 	6	18x120	3486
MB-1	MONTAGEBRETT - MOUNTING BOARD  	12	70x18	360
Model	4459431	Datum/Date	13.05.2022	Page 2/4

Pos	Bestimmung-Specification 4459431		Stck. Pcs.	Profil Profile (mm)	Länge Length (mm)
GB-2	TRAUFELEMENTE- EAVES ELEMENT ASSEMBLY REQUIRED-MONTAGE ERFORDERLICH 7372		2	36x360	7372
EBP-2	TRAUFELEMENTEBRETTER - EAVES ELEMENTBOARDS		6	18x120	2477
EBP-3	TRAUFELEMENTEBRETTER - EAVES ELEMENTBOARDS		6	18x120	4895
MB-1	MONTAGEBRETTER - MOUNTIG BOARD		28	70x18	360
GS-1	GIEBELDECKLEISTE - GABLE COVER STRIPS		2	18x70	3450
F-1	FUSSBODENBRETTER - FLOOR BOARDS	88mm or-oder 114mm 	78+1 60+1	88x18 114x18	2955
FF-1	FUSSBODENLEISTEN FLOOR STRIPS			18x35	22.0 lfm/rm
SJ-1	GEWINDESTANGE M10 - TREADED ROD M10		2		2460
SJ-2	GEWINDESTANGE M10 - TREADED ROD M10		2		2600
WBM	WANDBOHLN BEFESTIGUNG METALLE - WALLBEAMS CONNECTING METAL		19	25X25	
HS	SCHRAUBEN FÜR WANDBOHLN BEFESTIGUNG METALLESREW - SCREWS FOR WALLBEAMS CONNECTING METAL WBM		76	Ø3.5X35	
HS	SCHRAUBEN FÜR MONTAGEBRETTER - SCREWS FOR MOUNTIG BOARD MB		240	Ø3.5X35	
HS	SCHRAUBEN FÜR DECKBRETT - SCREWS FOR COVERING BOARD ED		42	Ø3.5X35	
HS	SCHRAUBEN FÜR RAHMEN VERTIKAL - SCREWS FOR FRAME STILES RK		20	Ø3.5X50	
HS	SCHRAUBEN FÜR TÜRRAHMEN - SCREWS FOR DOOR JAMB PVV,PVH		34	Ø3.5X50	
HS	SCHRAUBEN FÜR GIEBELDECKLEISTEN - SCREWS FOR GABLE COVER STRIPS GS		16	Ø4.5X45	
HS	SCHRAUBEN FÜR TRAUFELEMENTE - SCREWS FOR EAVES ELEMENT GB		8	Ø4.5X50	
HS	SCHRAUBEN FÜR TRAUFELEMENTE - SCREWS FOR EAVES ELEMENT GB		56	Ø4.5X90	
HS	SCHRAUBEN FÜR 1. BOHLENREIHE - SCREWS FOR 1. WALL BEAM		12	Ø5.0X120	
HS	SCHRAUBEN FÜR FUNDAMENTHOLZ (IMM) - SCREWS FOR FOUNDATION BEAM (IMM) FBI		76	Ø5.0X120	
Model	4459431		Datum/Date	13.05.2022	Page 3/4

   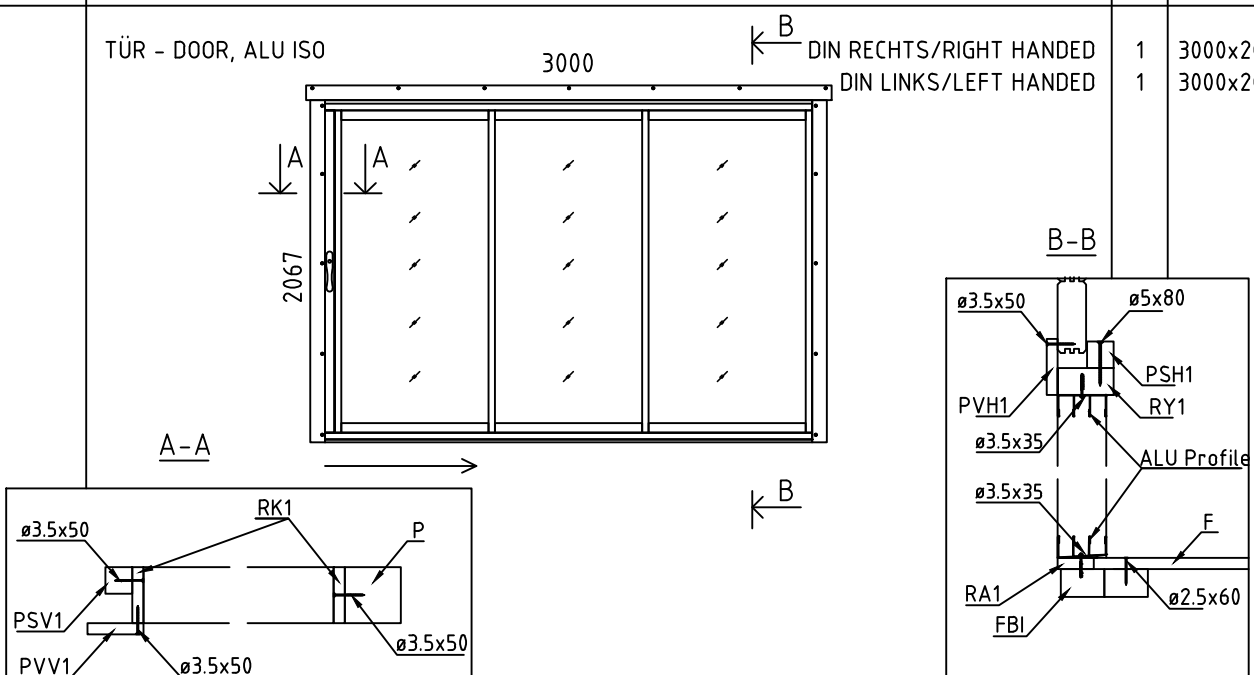Pos	Bestimmung-Specification 4459431	Stck. Pcs.	Profil Profile (mm)	Länge Length (mm)
HS	SCHRAUBEN FÜR ZARGE HORIZONTAL - SCREWS FOR HORIZONTAL SLATS PSH 	14	Ø5X80	
HS	SCHRAUBEN FÜR DACHBALKEN - SCREWS FOR ROOF BEAM FR 	20	Ø6X180	
HS	SCHRAUBEN FÜR POS. - SCREWS FOR POS. 016-024 	32	Ø6X180	
HS	SCHRAUBEN FÜR ALU TÜR - SCREWS FOR ALU DOOR 	30	Ø3.5X35	
NF	NÄGEL FÜR DACHBRETT - NAILS FOR ROOF BOARDS R 	1364	Ø2.5X60	
NF	NÄGEL FÜR FUSSBODENBRETT - NAILS FOR FLOOR BOARDS F 	720	Ø2.5X60	
NF	NÄGEL FÜR FUSSBODENLEISTE - NAILS FOR FLOOR STRIPS FF 	52	Ø2X40	
	TÜR - DOOR, ALU ISO  3000 2067 A-A B-B DIN RECHTS/RIGHT HANDED DIN LINKS/LEFT HANDED Ø3.5x50 Ø5x80 PSH1 RY1 PVH1 Ø3.5x35 Ø3.5x35 ALU Profile F RA1 FBI Ø2.5x60 RK1 P PSV1 PVV1 Ø3.5x50	1	3000x2067	
		1	3000x2067	
RY1	RAHMEN OBEN - TOP RAIL 	2	43x90	3000
RA1	EXTRA FUNDAMENTHOLZ (IMM) - EXTRA FLOOR JOIST (IMM) 	2	18x43	3036
RK1	RAHMEN VERTIKAL - FRAME STILES 	4	18x90	2110
PSH1	ZARGE HORIZONTAL - HORIZONTAL SLATS 	2	43x43	3130
PSV1	ZARGE VERTIKAL - VERTICAL SLATS 	4	43x43	2110
PVH1	ZARGE HORIZONTAL - HORIZONTAL SLATS 	2	90x18	3240
PVV1	ZARGE VERTIKAL - VERTICAL SLATS 	4	90x18	2108
	BITTE SELBER ANPASSEN (FALLS NÖTIG)! - CUT INTO LENGTH ON SITE (IF NEEDED)!			
Model	4459431	Datum/Date	13.05.2022	Page 4/4