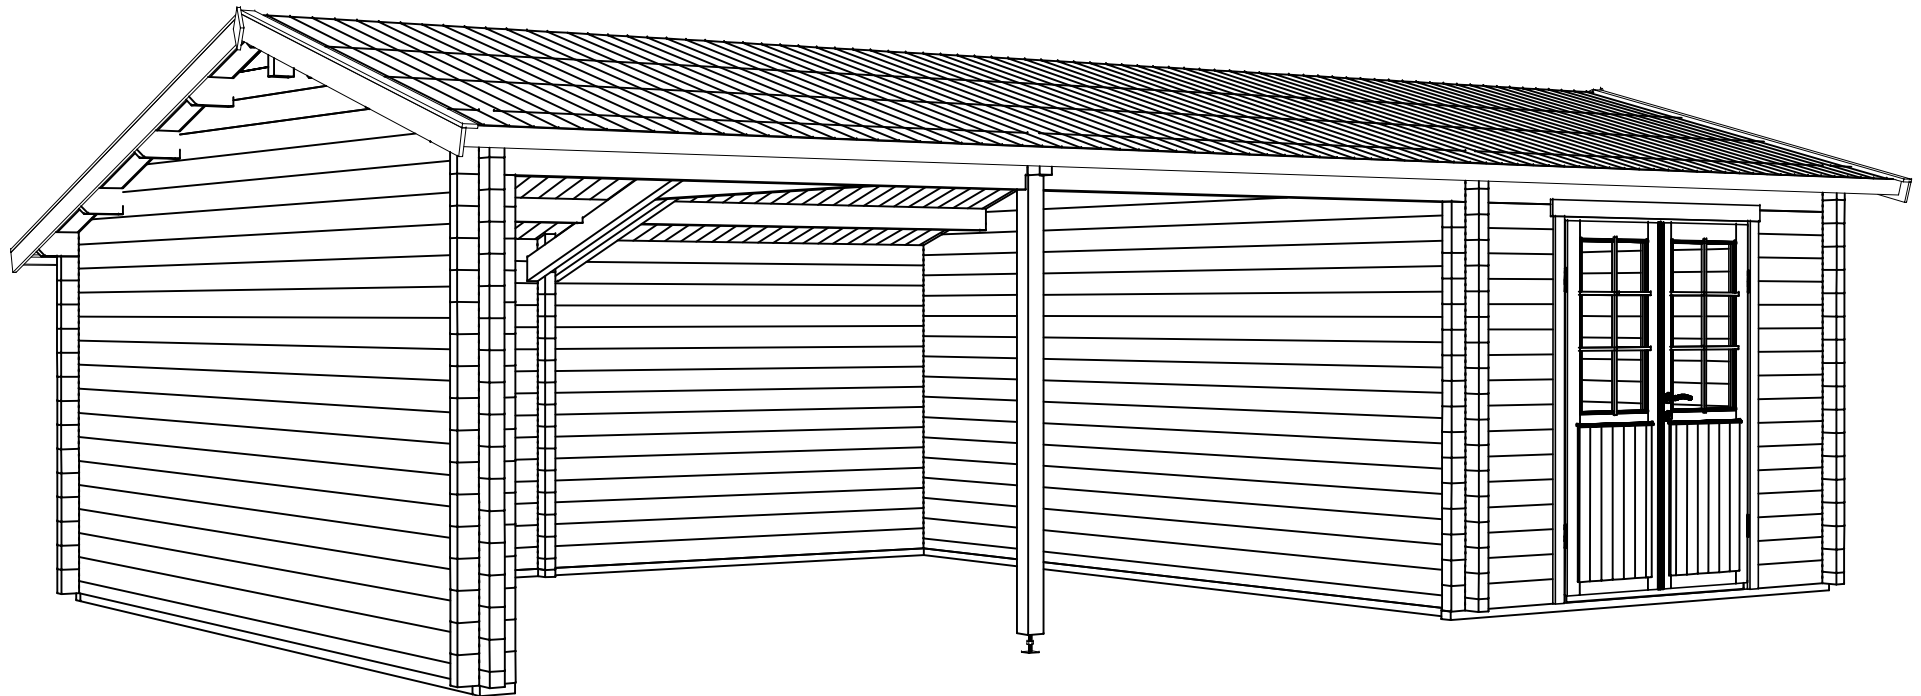
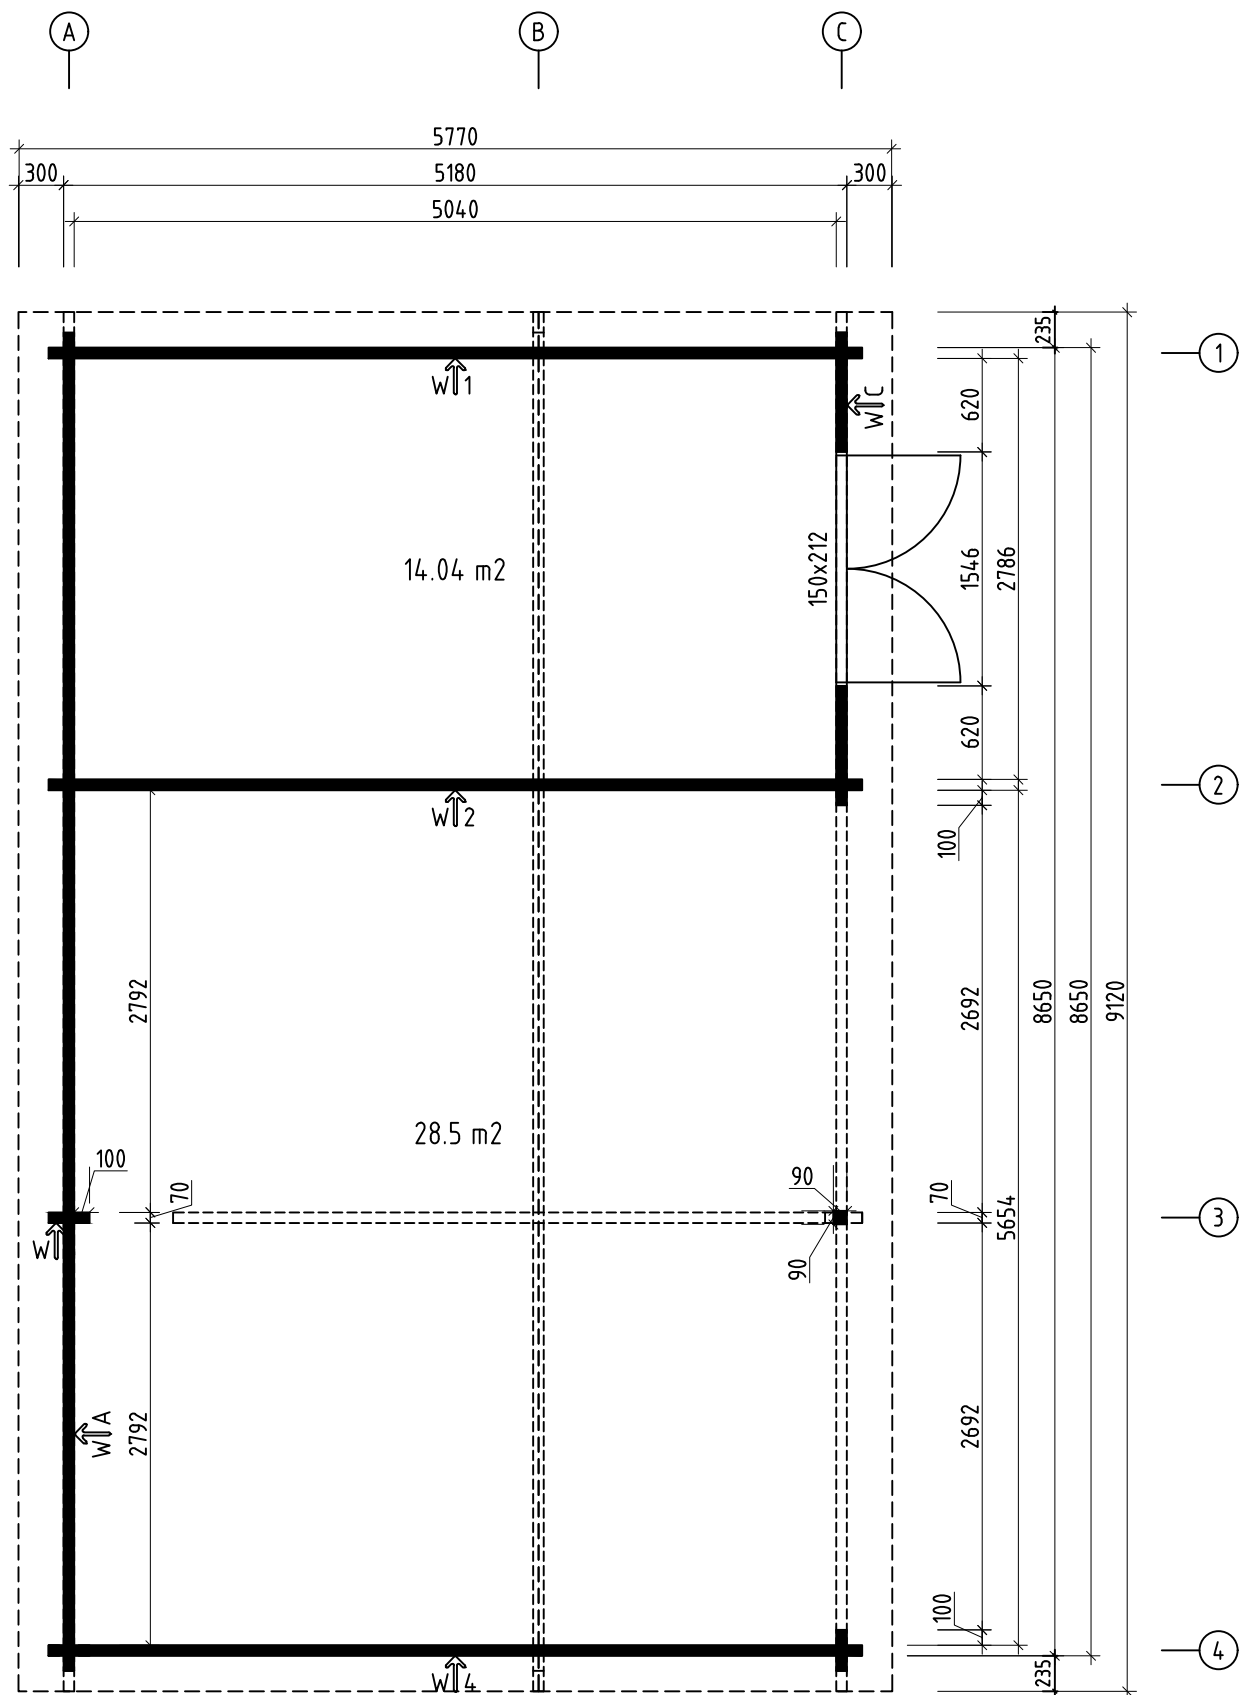
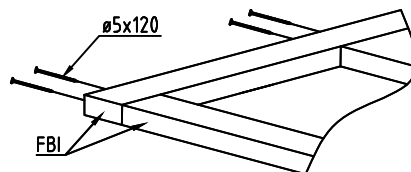
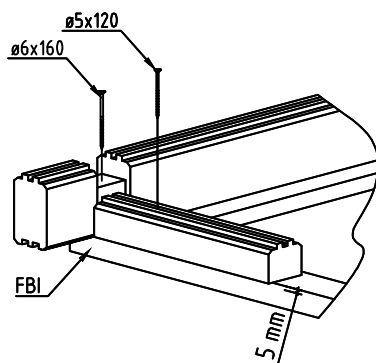
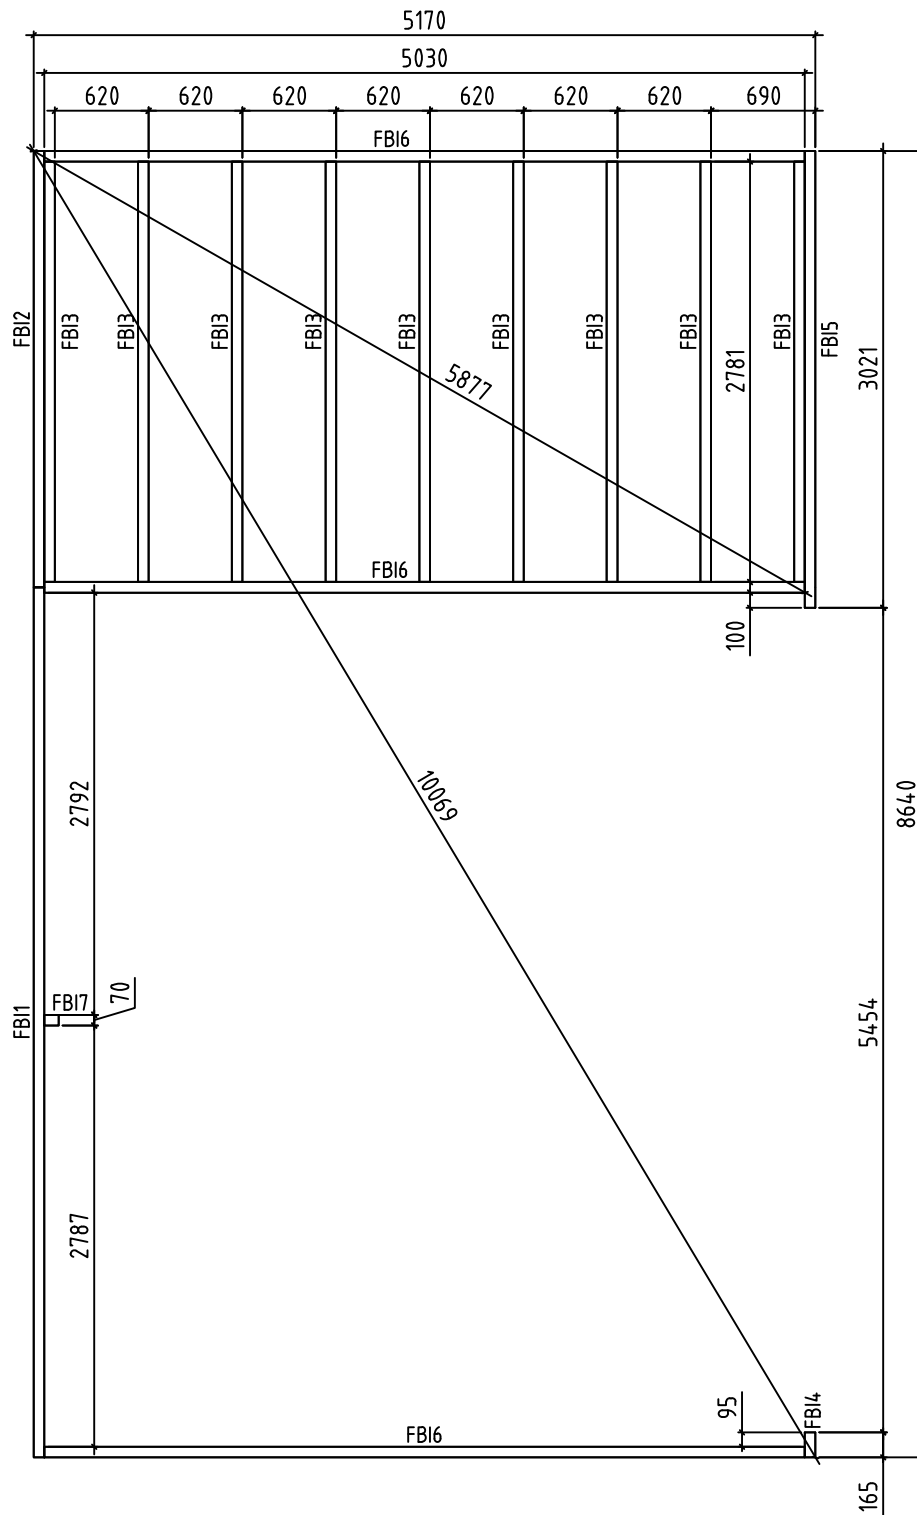




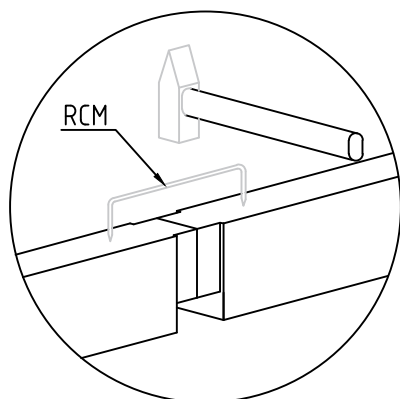
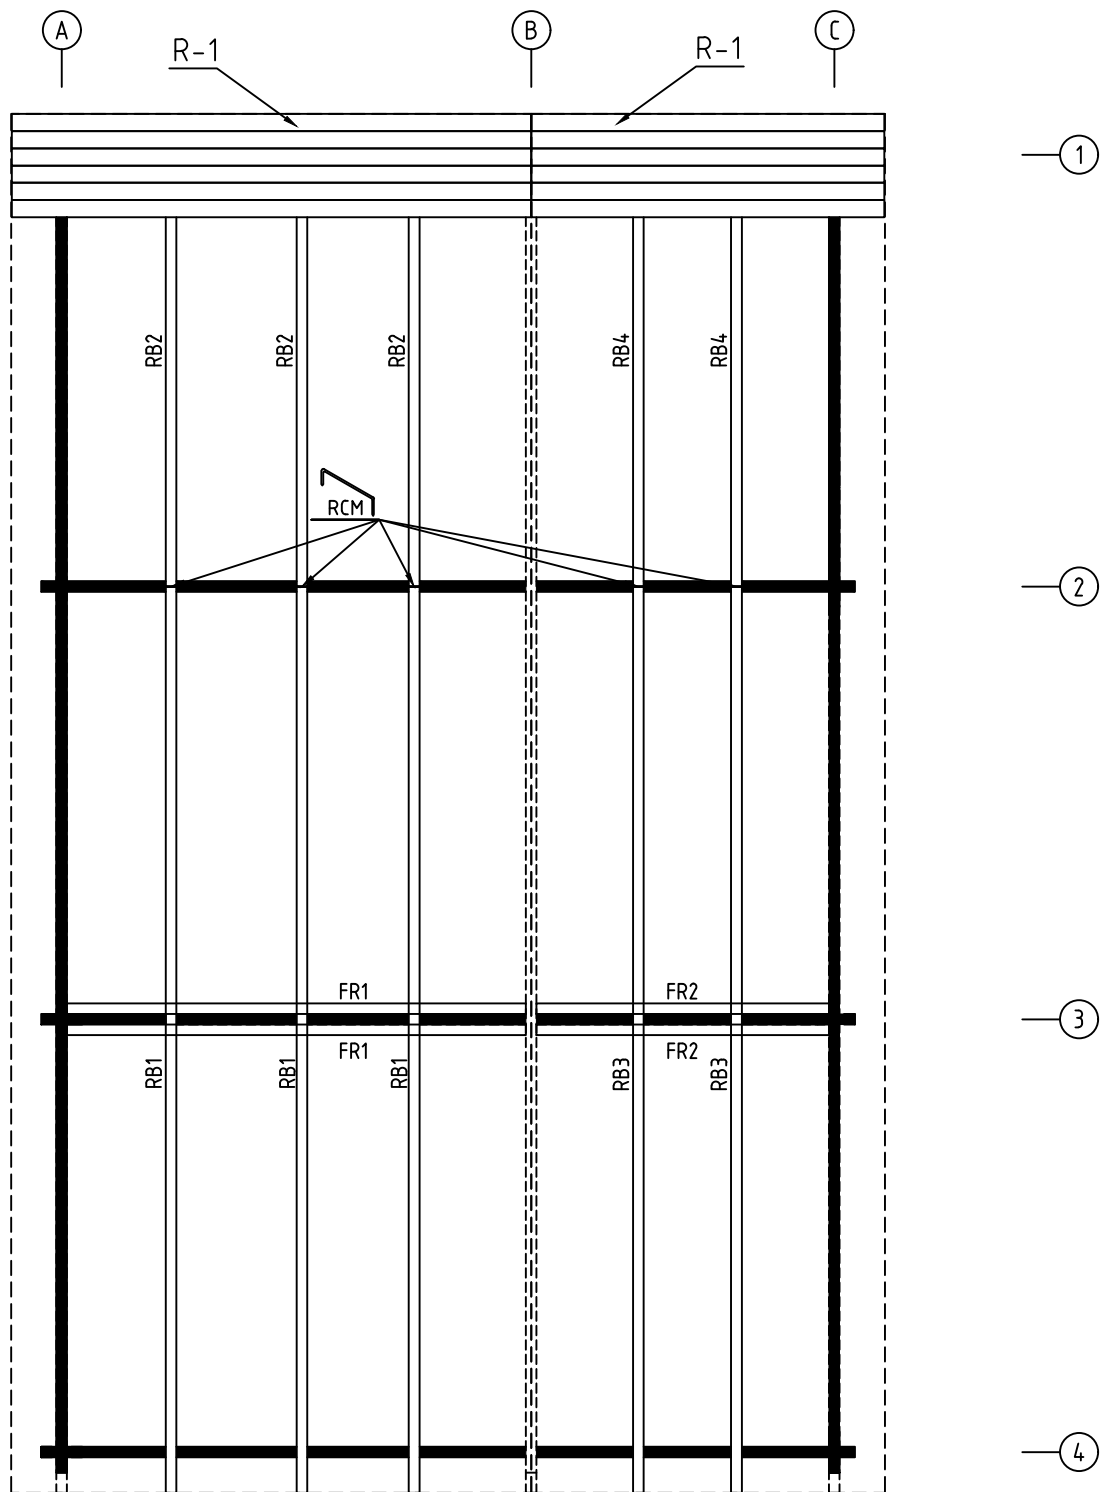
Model	7022085	Seite/Page	1
Zeichnung/Drawing	3 D	Maßstab/Scale	
Profil/Profile	70X135	Datum/Date	07.04.2022
Zeichner/Drafter	SRM	File	7022085.dwg



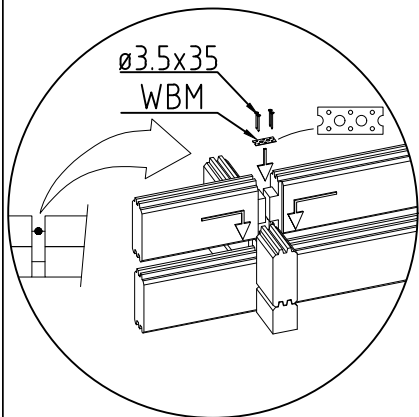
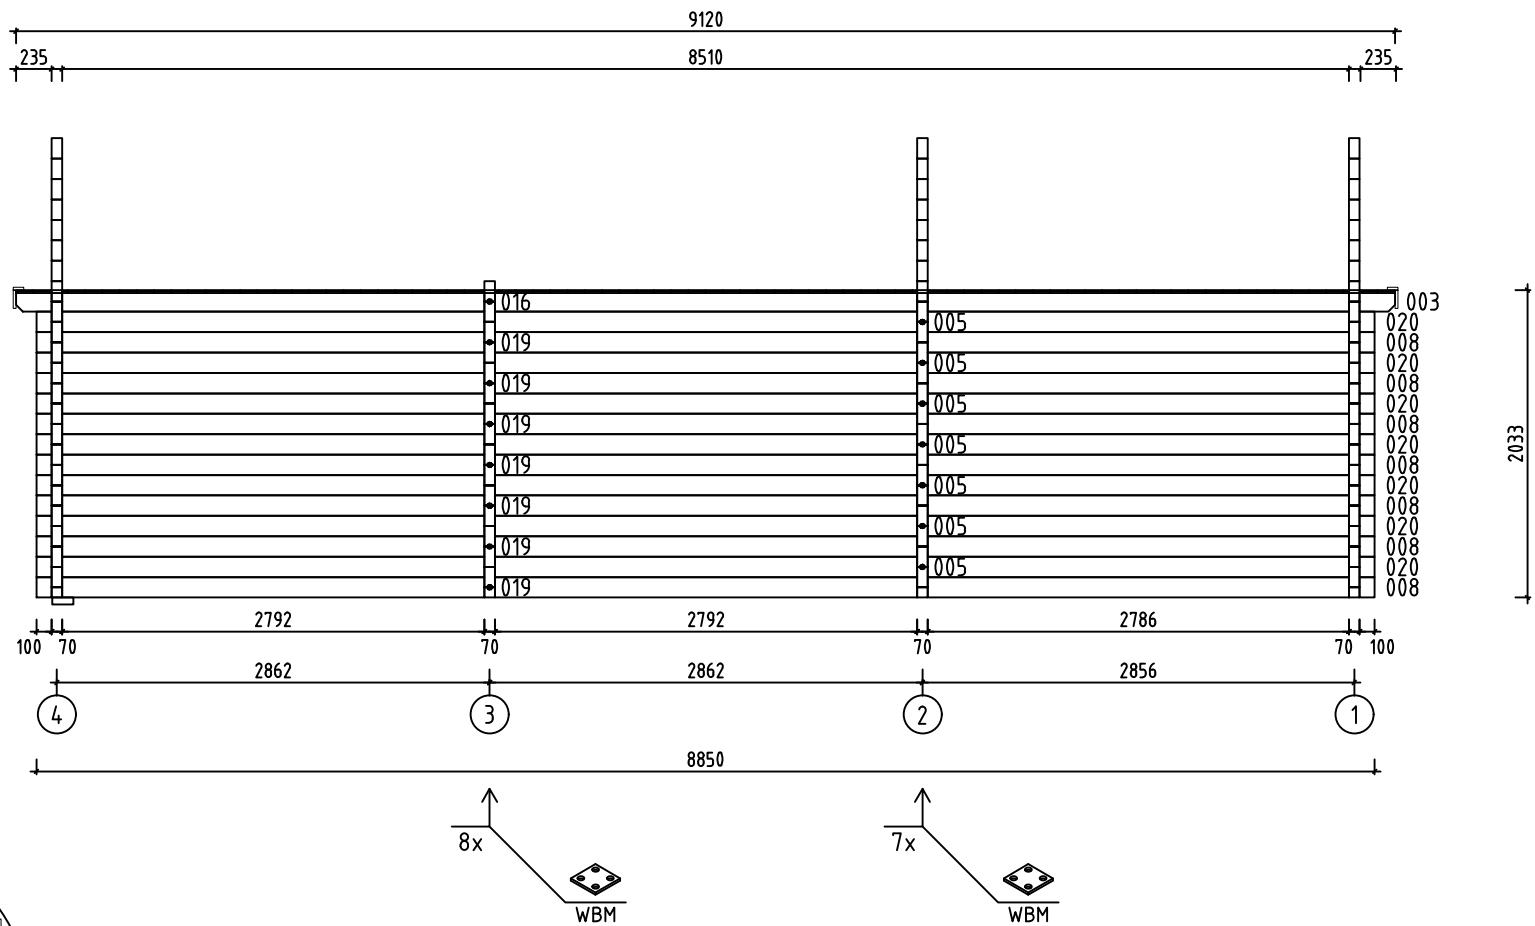
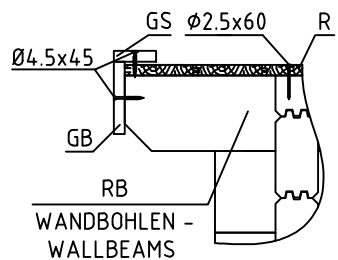
Nimi/kood	7022085	Sida-Sivu-Page	3
Ütsikt-Näkymä-View	GROUNDPLAN-PLANRITNING-POHJAPIIRUSTUS	Skala-Mitta-Scale	1:50
Material-Materiaali-Material	70x135	Datum-Päiväys-Date	07.04.2022
Föredragande-Valmistelija-Drafter	SRM	File	7022085.dwg



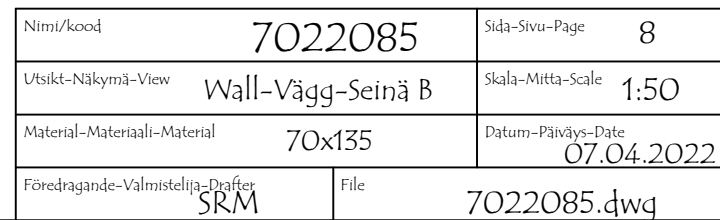
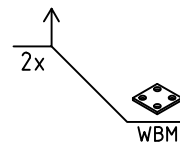
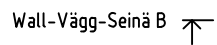
Nimi/kood	7022085	Sida-Sivu-Page	4
Ütsikt-Näköymä-View	FLOORBEAMS - GOLVBJÄLKAR - LATTIAPALKIT (IMM)	Skala-Mitta-Scale	1:50
Material-Materiaali-Material	70x45	Datum-Päiväys-Date	07.04.2022
Föredragande-Valmistelija-Drafter	SRM	File	7022085.dwg

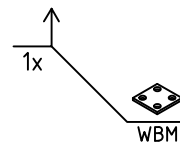
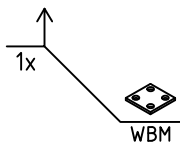
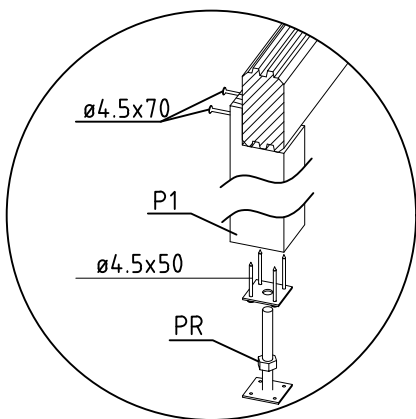
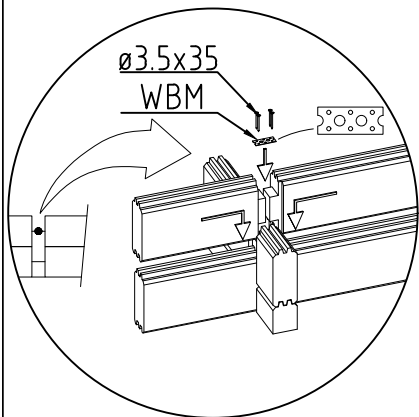
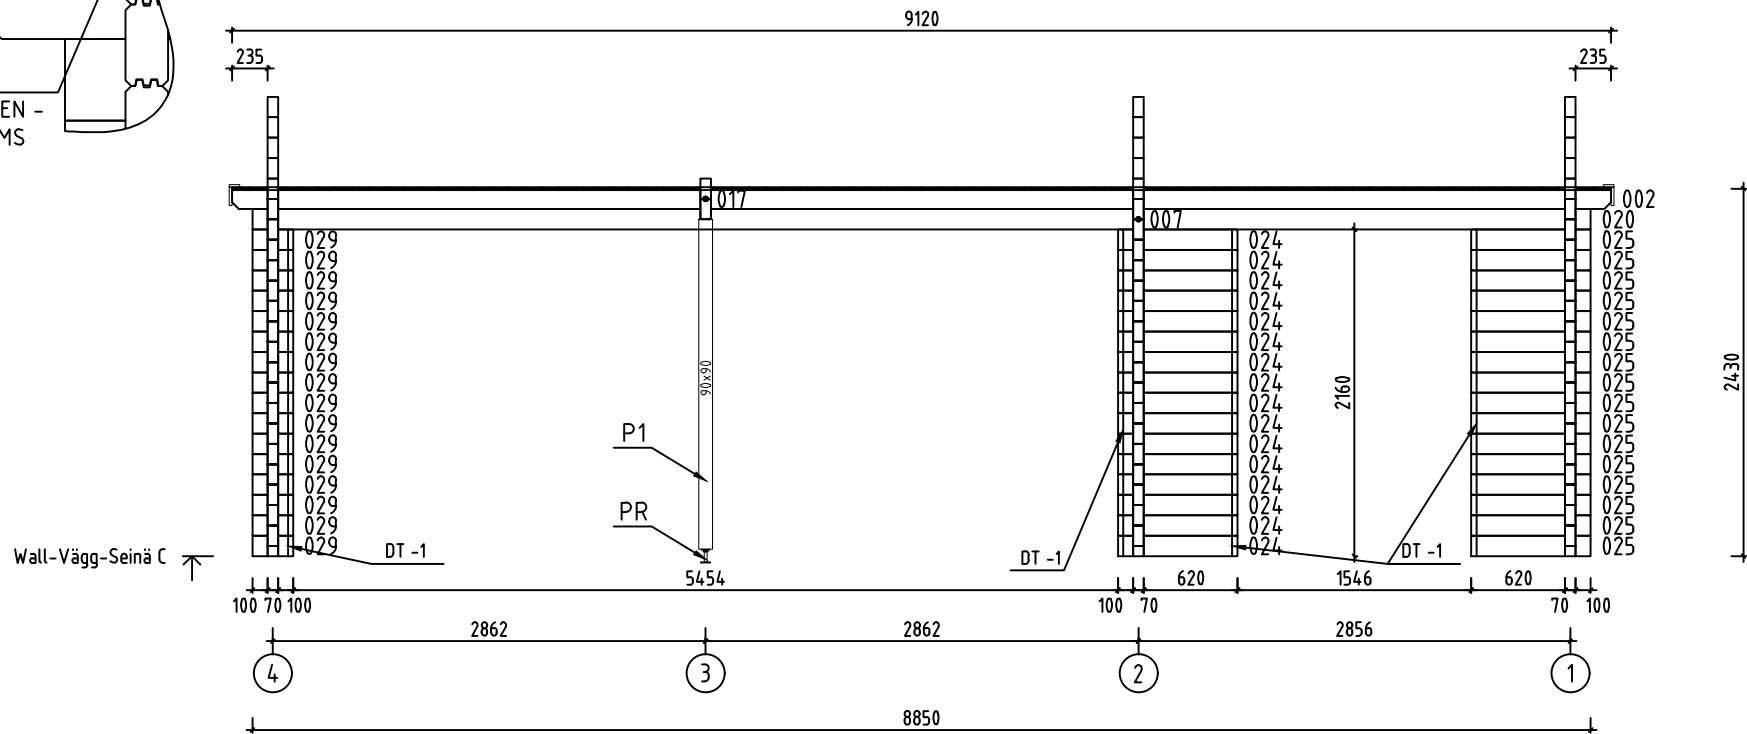
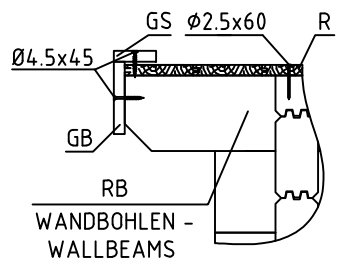


Nimi/kood	7022085	Sida-Sivu-Page	6
Utsikt-Näkymä-View	ROOFBOARD - TAKBRÄDE - KATTOLAUTA	Skala-Mitta-Scale	1:50
Material-Materiaali-Material	88X18 eller-tai-or 114X18 / 70X140	Datum-Päiväys-Date	07.04.2022
Föredragande-Valmistelija-Drafter	SRM	File	7022085.dwg

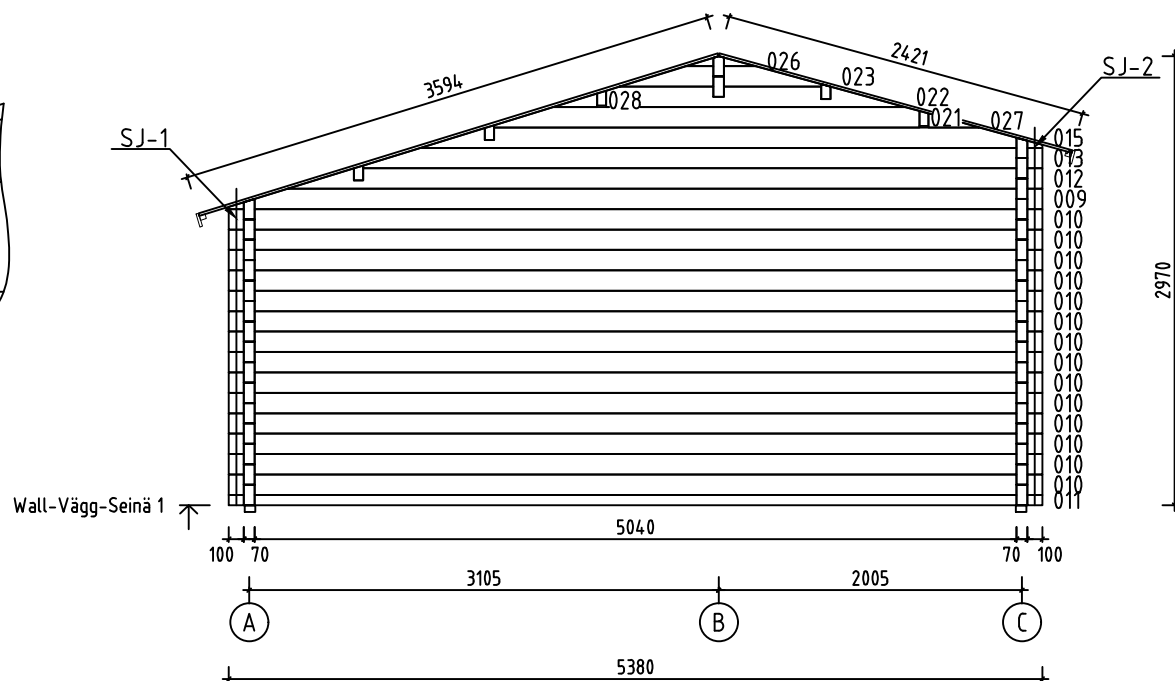


Nimi/kood	7022085	Sida-Sivu-Page	7
Utsikt-Näkymä-View	Wall-Vägg-Seinä A	Skala-Mitta-Scale	1:50
Materiaal-Materiaali-Material	70x135	Datum-Päiväys-Date	07.04.2022
Föredragande-Valmistelija-Drafter	SRM	File	7022085.dwg

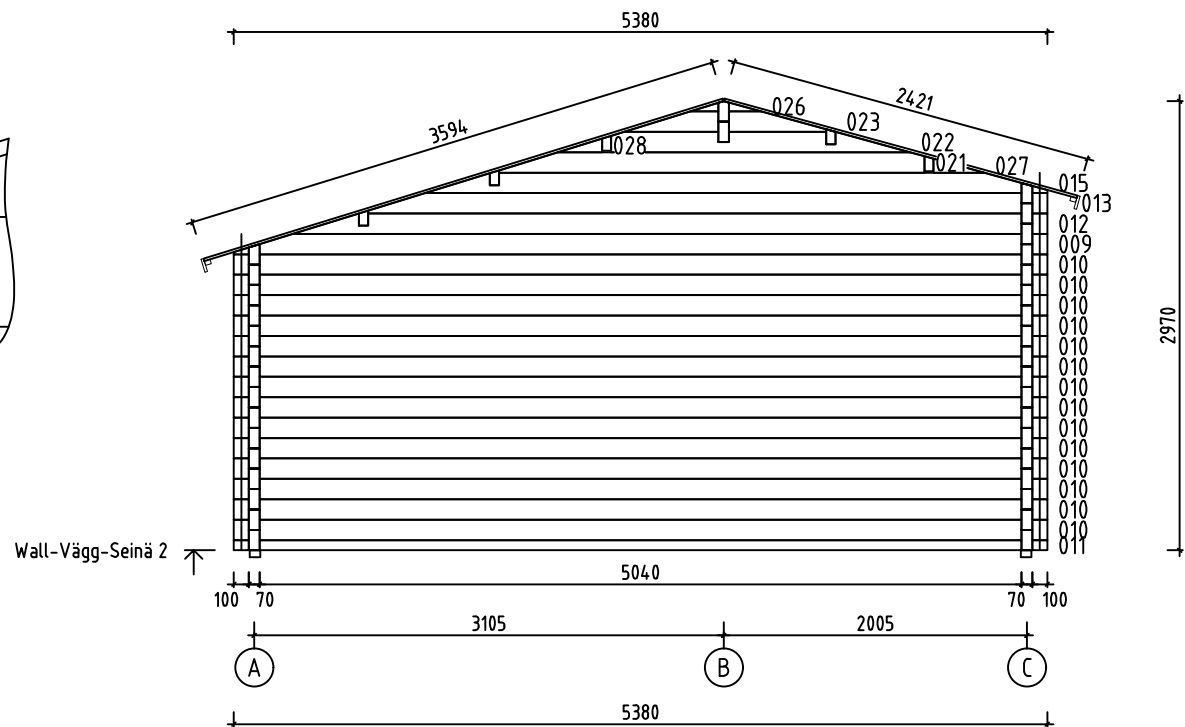
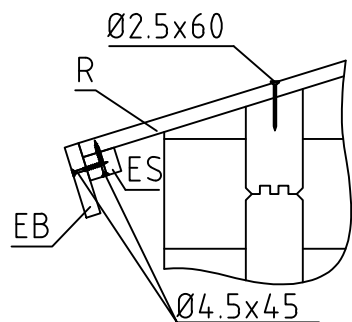




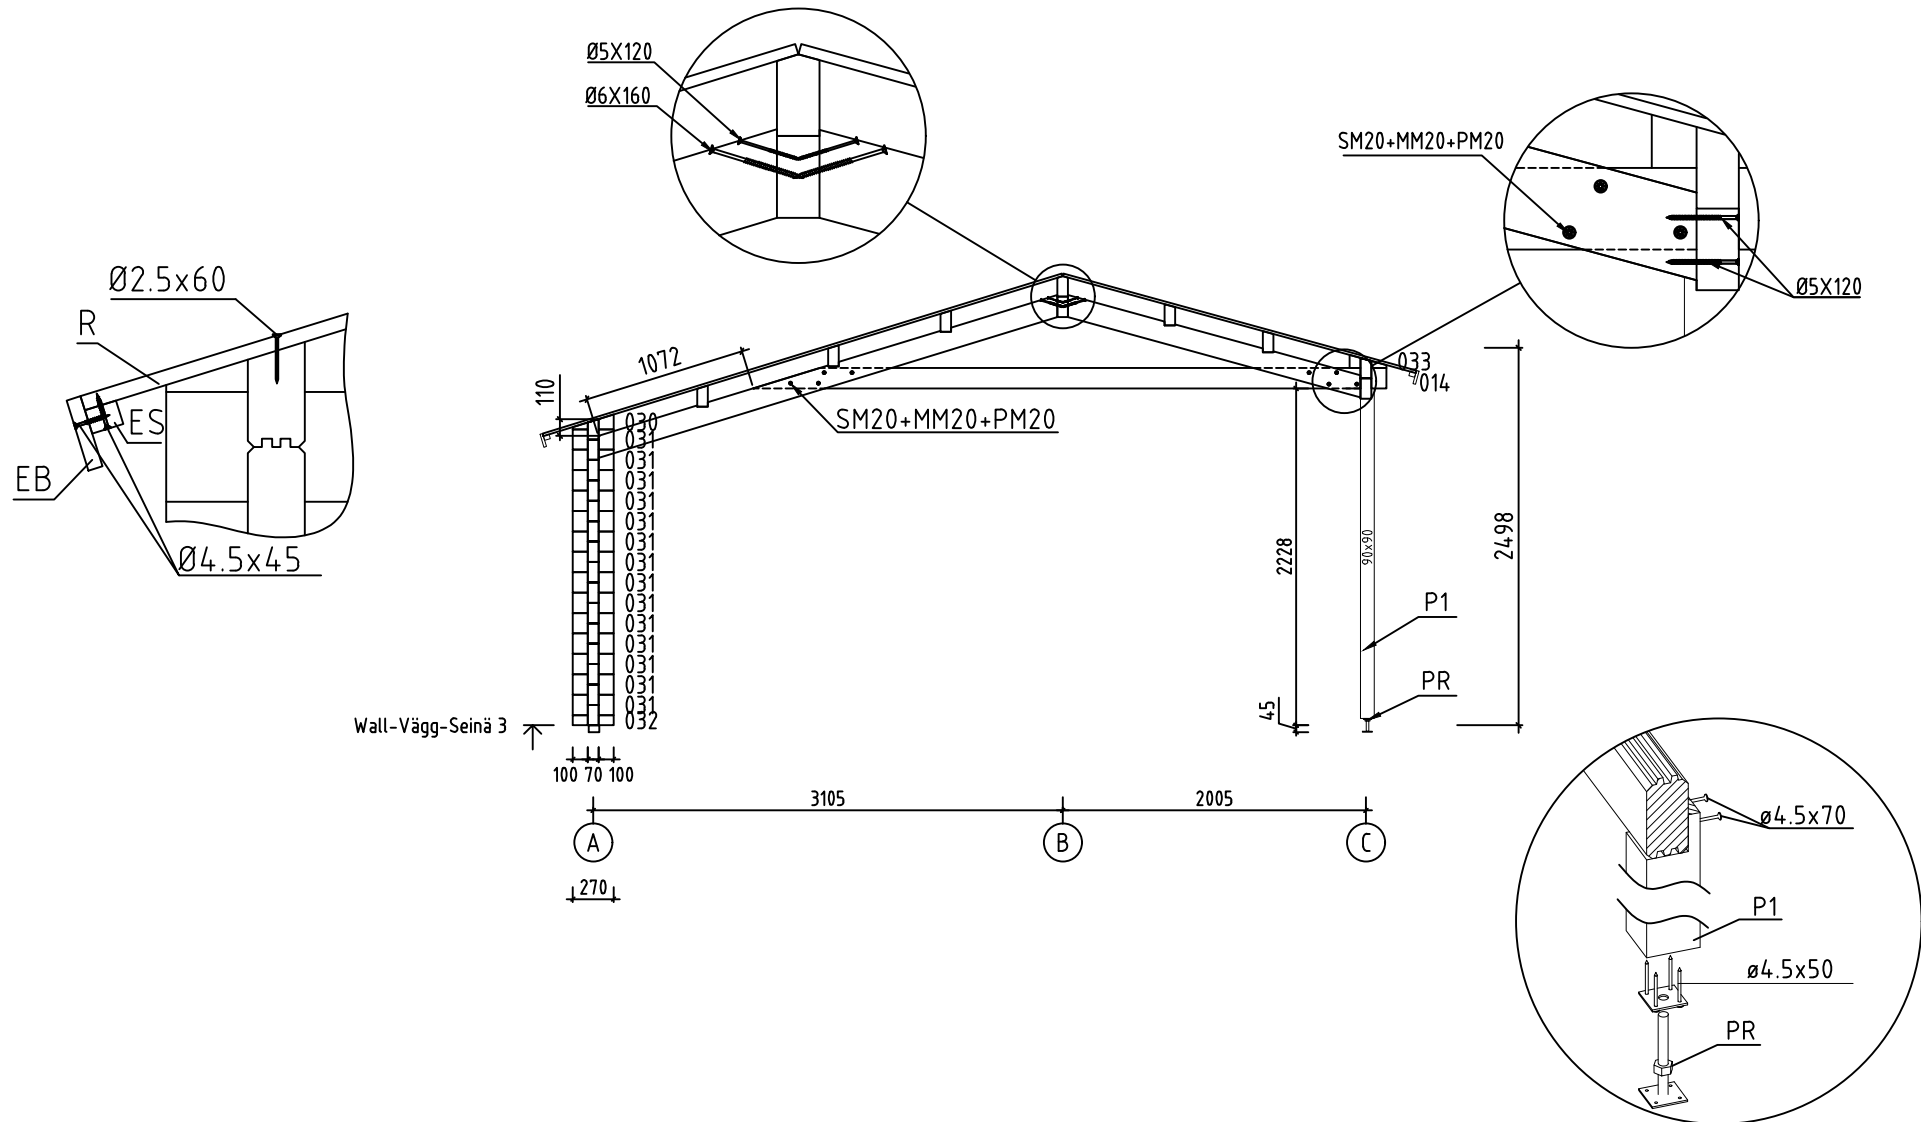
Nimi/kood	7022085	Sida-Sivu-Page	9
Utsikt-Näkymä-View	Wall-Vägg-Seinä C	Skala-Mitta-Scale	1:50
Material-Materiaali-Material	70x135	Datum-Päiväys-Date	07.04.2022
Föredragande-Valmistelija-Drafter	SRM	File	7022085.dwg



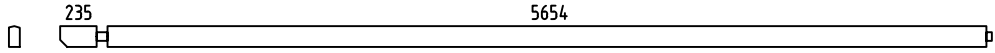
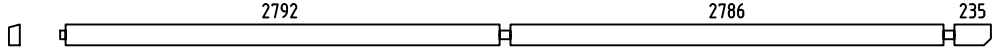
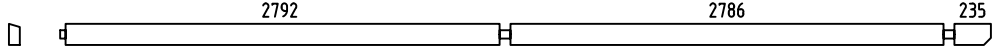
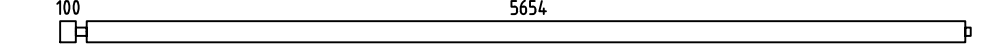
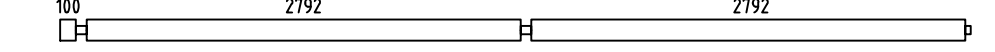
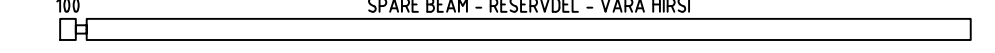
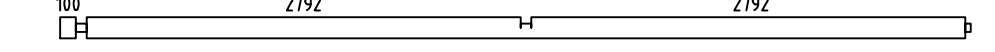
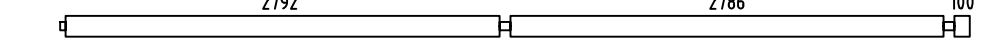
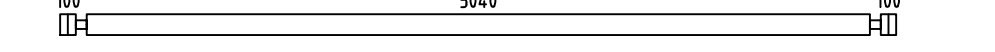
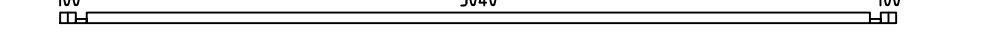
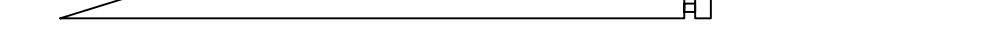
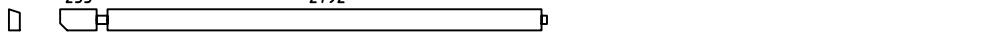
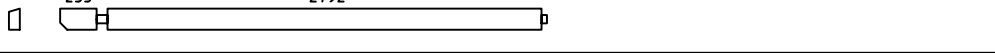
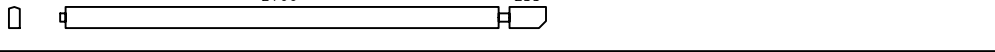
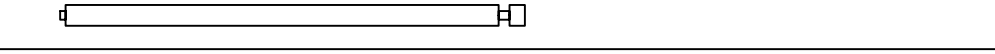
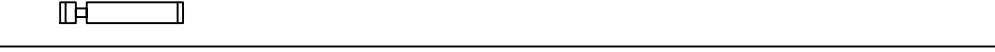
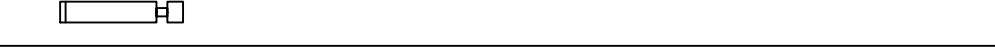
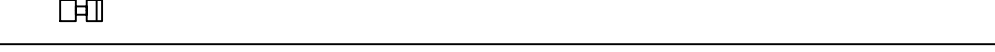
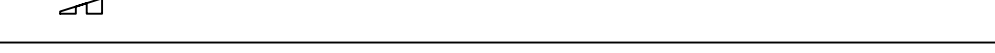
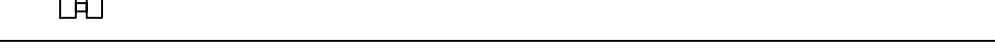
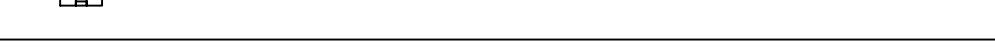
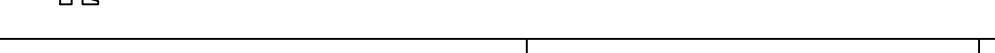
Nimi/kood	7022085	Sida-Sivu-Page	10
Utsikt-Näkymä-View	Wall-Vägg-Seinä 1	Skala-Mitta-Scale	1:50
Material-Materiaali-Material	70x135	Datum-Päiväys-Date	07.04.2022
Föredragande-Valmistelija-Drafter	SRM	File	7022085.dwg

 
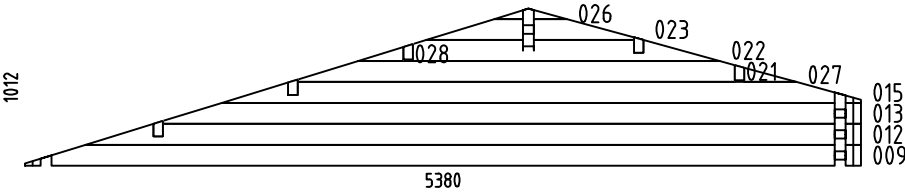
 
 
 
 
 
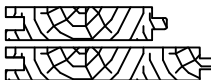


 
 
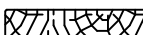
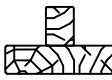
 
 
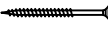
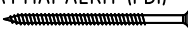
Nimi/kood	7022085	Sida-Sivu-Page	11
Utsikt-Näkymä-View	Wall-Vägg-Seinä 2	Skala-Mitta-Scale	1:50
Material-Materiaali-Material	70x135	Datum-Päiväys-Date	07.04.2022
Föredragande-Valmistelija-Drafter	SRM	File	7022085.dwg

 
 
 
 
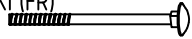
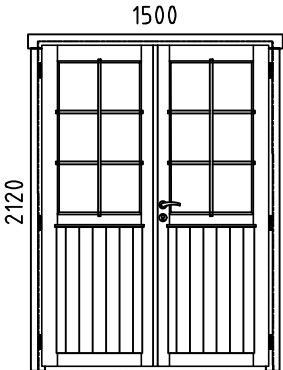


Nimi/kood	7022085	Sida-Sivu-Page	12
Utsikt-Näkymä-View	Wall-Vägg-Seinä 3	Skala-Mitta-Scale	1:50
Material-Materiaali-Material	70x135	Datum-Päiväys-Date	07.04.2022
Föredragande-Valmistelija-Drafter	SRM	File	7022085.dwg

Pos	Spetsifikatsioon 7022085	Stck Pcs.	Profil Profile (mm)	Länge Length (mm)
001		1	70x135	5994
002		1	70x135	5988
003		1	70x135	5988
004		1	70x135	5859
005		7	70x135	5859
006		1	70x135	5859
007		1	70x135	5859
008		7	70x135	5853
010		42	70x135	5380
011		3	70x68	5380
014		1	70x135	4186
016		1	70x135	3132
017		1	70x135	3132
018		1	70x135	3126
019		7	70x135	2997
020		9	70x135	2991
024		16	70x135	790
025		16	70x135	790
029		16	70x135	270
030		1	70x98	270
031		14	70x135	270
032		1	70x68	270
033		1	70x88	244
Nimi/kood 7022085		Datum-Päiväys-Date 07.04.2022		Sida-Sivu-Page 1/4

Pos	Spetsifikatsioon 7022085	Stck Pcs.	Profil Profile (mm)	Länge Length (mm)
SH	HAMMER BLOCK - HAMMARKLOSS - NAULAUSKAPPALE 	2	70x135	300
P1	POST - PELARE - PILARI 	1	90x90	2190
W1-1 W2-1 W4-1		1 1 1	70x1012	5380
FBI1	FLOORBEAMS - GOLVBJÄLKAR - LATTIAPALKIT (IMM) 	1	70x45	
FBI6	FLOORBEAMS - GOLVBJÄLKAR - LATTIAPALKIT (IMM) 	3	70x45	5090
FBI5	FLOORBEAMS - GOLVBJÄLKAR - LATTIAPALKIT (IMM) 	1	70x45	3021
FBI2	FLOORBEAMS - GOLVBJÄLKAR - LATTIAPALKIT (IMM) 	1	70x45	2886
FBI3	FLOORBEAMS - GOLVBJÄLKAR - LATTIAPALKIT (IMM) 	9	70x45	2781
FBI4	FLOORBEAMS - GOLVBJÄLKAR - LATTIAPALKIT (IMM) 	1	70x45	165
FBI7	FLOORBEAMS - GOLVBJÄLKAR - LATTIAPALKIT (IMM) 	1	70x45	95
FR1	RAFTER - TAKBJÄLKE - KATTOPALKKI 	2	70x140	3218
FR2	RAFTER - TAKBJÄLKE - KATTOPALKKI 	2	70x140	2043
RB1	ROOF BEAM - TÅKASAR - KATTO-ORRET  235 5654	3	70x140	5994
RB2	ROOF BEAM - TÅKASAR - KATTO-ORRET  2786 235	3	70x140	3126
RB3	ROOF BEAM - TÅKASAR - KATTO-ORRET  235 5654	2	70x140	5994
RB4	ROOF BEAM - TÅKASAR - KATTO-ORRET  2786 235	2	70x140	3126
R-1	ROOFBOARD - TAKBRÄDE - KATTOLAUTA 88mm eller-tai-or 114mm 	104+1 80+1	88x18 114x18	3595
R-2	ROOFBOARD - TAKBRÄDE - KATTOLAUTA 88mm eller-tai-or 114mm 	104+1 80+1	88x18 114x18	2420
F-1	FLOORBOARD-GOLVBRÄDOR-LATTIALAUDAT 	25+1	114x28	5035
FF-1	FLOOR FILLET - GOLVLÄKT - JALKALISTA  		18x35	16.0 J.M.
DB	GABLE SEGMENT - GAVELSEGMENT - KORISTEPALA 	2		
Nimi/kood 7022085		Datum-Päiväys-Date 07.04.2022		Sida-Sivu-Page 2/4

Pos	Spetsifikatsioon 7022085	Stck Pcs.	Profil Profile (mm)	Länge Length (mm)
GB-1	GABLE MOULDING - VINDBRÄDE - KAAPELILAUTA 	2	18x120	2470
GB-2	GABLE MOULDING - VINDBRÄDE - KAAPELILAUTA 	2	18x120	3645
EB-1	EAVES BOARD - TAKFOTSINKLÄDNAD - RÄYSTÄSLAUTA 	4	18x90	4560
ES-1	ROOF EDGE REINFORCEMENT - DACHRANDVERSTÄRKUNG - AFDEKLIJST 	4	30x40	4560
GS-1	ROOFING FELT FILLET - TAKLÄKT - KATTOHUOPALISTA 	2	18x70	2470
GS-2	ROOFING FELT FILLET - TAKLÄKT - KATTOHUOPALISTA 	2	18x70	3645
DT-1	FIXING FILLET FOR DOOR - DÖRR MONTERINGSPROFIL - OVEN KARAPUU 	4	43x70	2110
PR	POST HEIGHT ADJUSTMENT-HÖJDJUSTERING AV POST-TOLPAN KORKEUDEN SÄÄTÖ 	1		
SJ-1	TREADED ROD M10 - GÄNGAD STÅNG M10 - KIERRETANKO M10 	2		2020
SJ-2	TREADED ROD M10 - GÄNGAD STÅNG M10 - KIERRETANKO M10 	2		2430
WBM	WALLBEAMS CONNECTING METAL - METALLPLATTA FÖR SAMMANFOGNING AV VÄGGEN BALKAR - SEINÄPALKKEJA METALLISET YHTEENLIITYMISLAATAT 	19	25X25	
HS	SCREW FOR WALLBEAMS CONNECTING METAL (WBM) - SKREF FÖR METALLPLATTA FÖR METALLPLATTA FÖR SAMMANFOGNING AV (WBM) - RUUVIT VARTEN SEINÄPALKKEJA METALLISET YHTEENLIITYMISLAATAT (WBM) 	76	Ø3.5X35	
HS	SCREW FOR GABLE SEGMENT (DB) - SKRUV FÖR GAVELSEGMENT (DB) - KORISTEPALAN RUUVI (DB) 	4	Ø3.5X35	
HS	SCREW FOR GABLE MOULDING (GB) - SKRUV FÖR VINDBRÄDE (GB) -KAAPELILAUTA RUUVI (GB) 	26	Ø4.5X45	
HS	SCREW FOR GABLE EAVES BOARD (EB) - SKRUV FÖR TAKFOTSINKLÄDNAD (EB) - RÄYSTÄSLAUTARUUVI (EB) 	40	Ø4.5X45	
HS	SCREW FOR ROOF EDGE REINFORCEMENT(ES) - SKRUV FÖR DACHRANDVERSTÄRKUNG (ES) - PARVIALATTIA TUKILISTA RUUVI (ES) 	40	Ø4.5X45	
HS	SCREW FOR ROOFING FELT FILLET (GS) - SKRUV FÖR TAKLÄKT (GS) - KATTOHUOPALISTA RUUVI (GS) 	24	Ø4.5X45	
HS	SCREW FOR POST REGULATOR (PR) - SKRUV FÖR JUSTERBAR STÖLBSKO (PR)- RUUVIT VARTEN PILARIKINKA SAADETTÄVÄ (PR) 	4	Ø4.5X50	
HS	SCREW FOR POST (P) - SKRUV FÖR PELARE (P) - RUUVIT VARTEN PILARI (P) 	2	Ø4.5X70	
HS	SCREW FOR RAFTER (FR) - SKRUV FÖR TAKBJÄLKE (FR) - KATTOPALKKI RUUVI (FR) 	12	Ø5.0X120	
HS	SCREW FOR 1. WALL BEAM - SKRUV FÖR 1. VÄGGREGEL - 1. SEINÄPALKIN RUUVI 	10	Ø5.0X120	
HS	SCREW FOR FUNDAMENT (FBI) - SKREF FÖR GOLVBÄLKLAR (FBI) - RUUVIT VARTEN LATTIAPALKIT (FBI) 	72	Ø5.0X120	
HS	SCREW FOR GABLE (W) - SKRUV FÖR GAVELTRIANGEL (W) - PÄÄTYKOLMION RUUVI (W) 	42	Ø5.0X120	
Nimi/kood 7022085		Datum-Päiväys-Date 07.04.2022		Sida-Sivu-Page 3/4

Pos	Spetsifikatsioon 7022085	Stck Pcs.	Profil Profile (mm)	Länge Length (mm)
HS	SCREW FOR RAFTER (FR) - SKRUV FÖR TAKBJÄLKE (FR) - KATTOPALKKI RUUVI (FR) 	4	Ø6X160	
HS	SCREW FOR 1. WALL BEAM - SKRUV FÖR 1. VÄGGREGEL - 1. SEINÄPALKIN RUUVI 	6	Ø6X160	
HS	SCREW FOR ROOF BEAMS (RB) - SKRUV FÖR TAKBJÄLKAR (RB) - KATTOPALKIN RUUVI (RB) 	25	Ø6X180	
MM20	NUT FOR RAFTER (FR) - MUTTER FÖR TAKBJÄLKE (FR) - MUTTERI VARTEN KATTOPALKKI (FR) 	8	M20	
NF	ZN NAIL FOR ROOF (R) -FÖRZINKAD TAKSPIK (R) - SINKITTY KATTONAULA (R) 	1280	Ø2.5X60	
NF	ZN NAIL FOR FLOOR (F) - FÖRZINKAD GOLVSPIK (F) - SINKITTY LATTIANAULA (F) 	450	Ø2.5X60	
NF	NAIL FOR FLOOR FILLET (FF) - NAGEL FÖR GOLVLIST (FF) - JALKALISTA NAULAN (FF) 	30	Ø2X40	
PM20	BOLT FOR RAFTER (FR) - BULT FÖR TAKBJÄLKE (FR) - BULTTI-VARTEN KATTOPALKKI (FR) 	8	M20x150	
SM20	WASHER FOR RAFTER (FR) - BRICKA FÖR TAKBJÄLKE (FR) - ALUSLAATTA VARTEN KATTOPALKKI (FR) 	16	M20	
	DOOR-DÖRR-OVI, AST PRE (right-höger-oikea) 	1	1500X2120	
UMV	DOOR HANDLE FITTINGS (PRE) -HANDTAG OCH CYLINDER (PRE) - OVEN KAHVAT (PRE) 	1		
✂	CUT TO THE RIGHT LENGTH (IF NECESSARY)! KLIPP TILL RÄTT LÅNGD (OM NÖDVÄNDIGT)! LEIKKAA OIKEAAN PITUUKSI (JOS TARPEEN)!			
Nimi/kood 7022085		Datum-Päiväys-Date 07.04.2022		Sida-Sivu-Page 4/4

MONTAGEANLEITUNG FÜR T-LEISTEN / / INSTALLING THE DOOR AND WINDOW SUPPORTS

