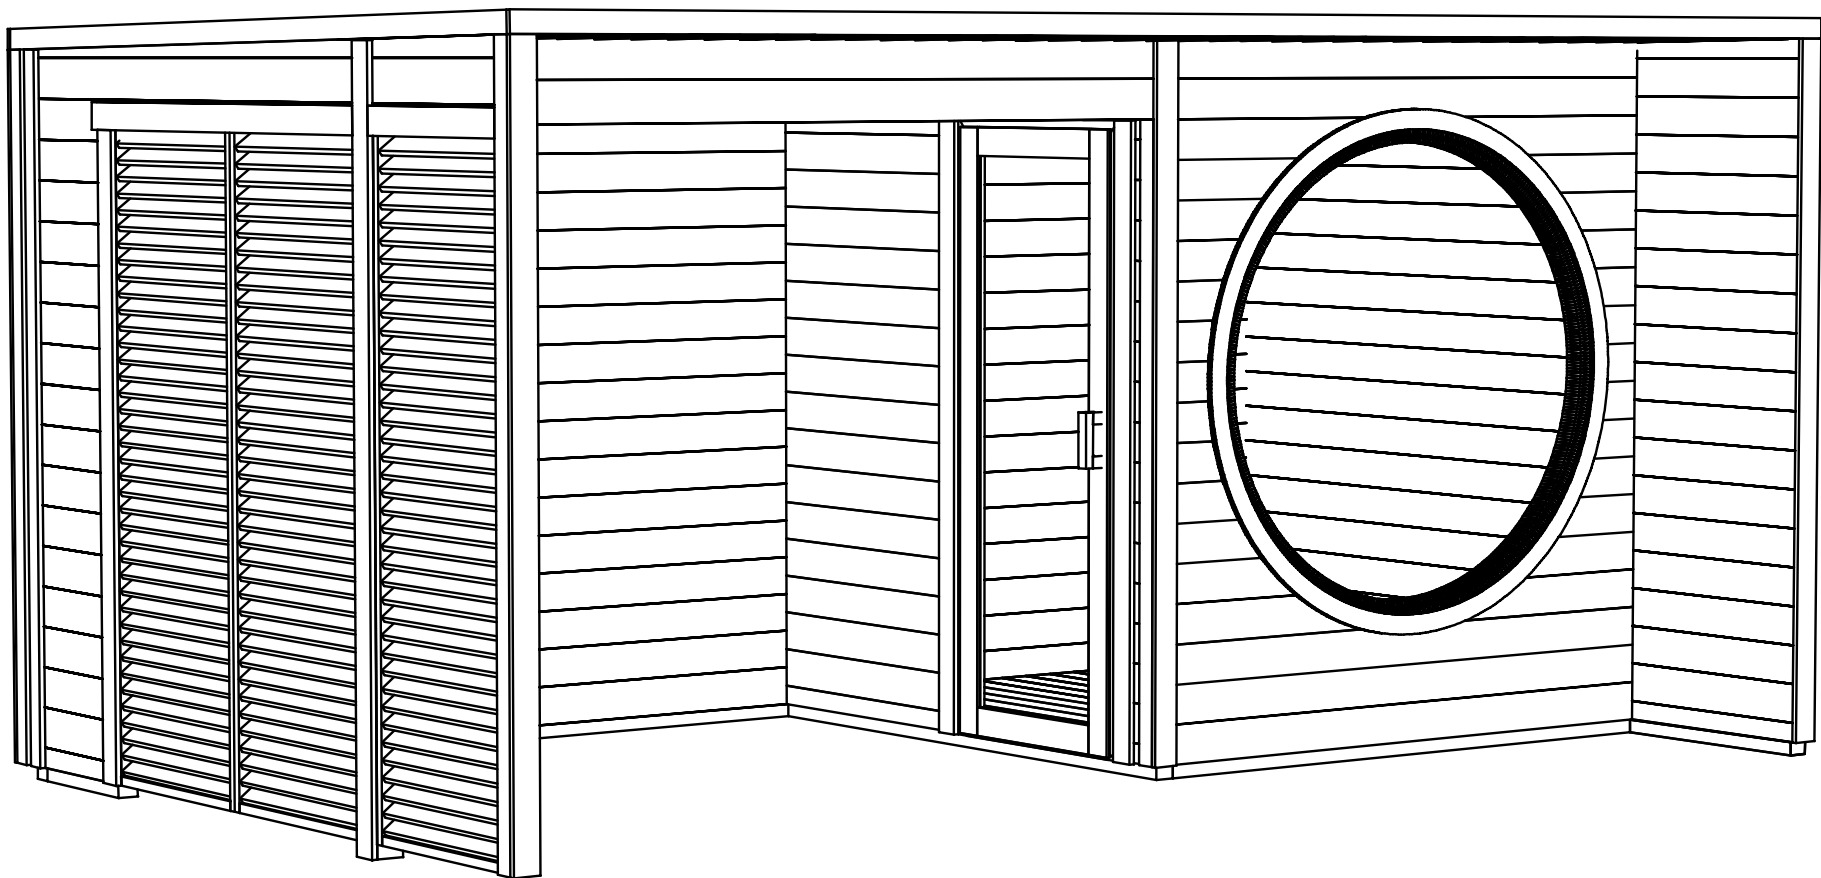
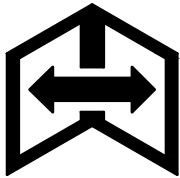
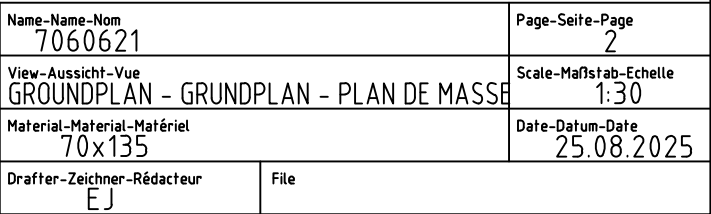
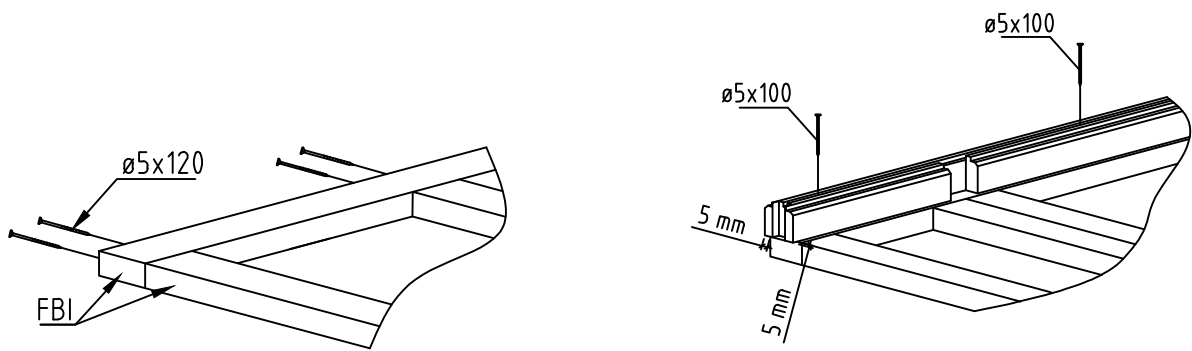
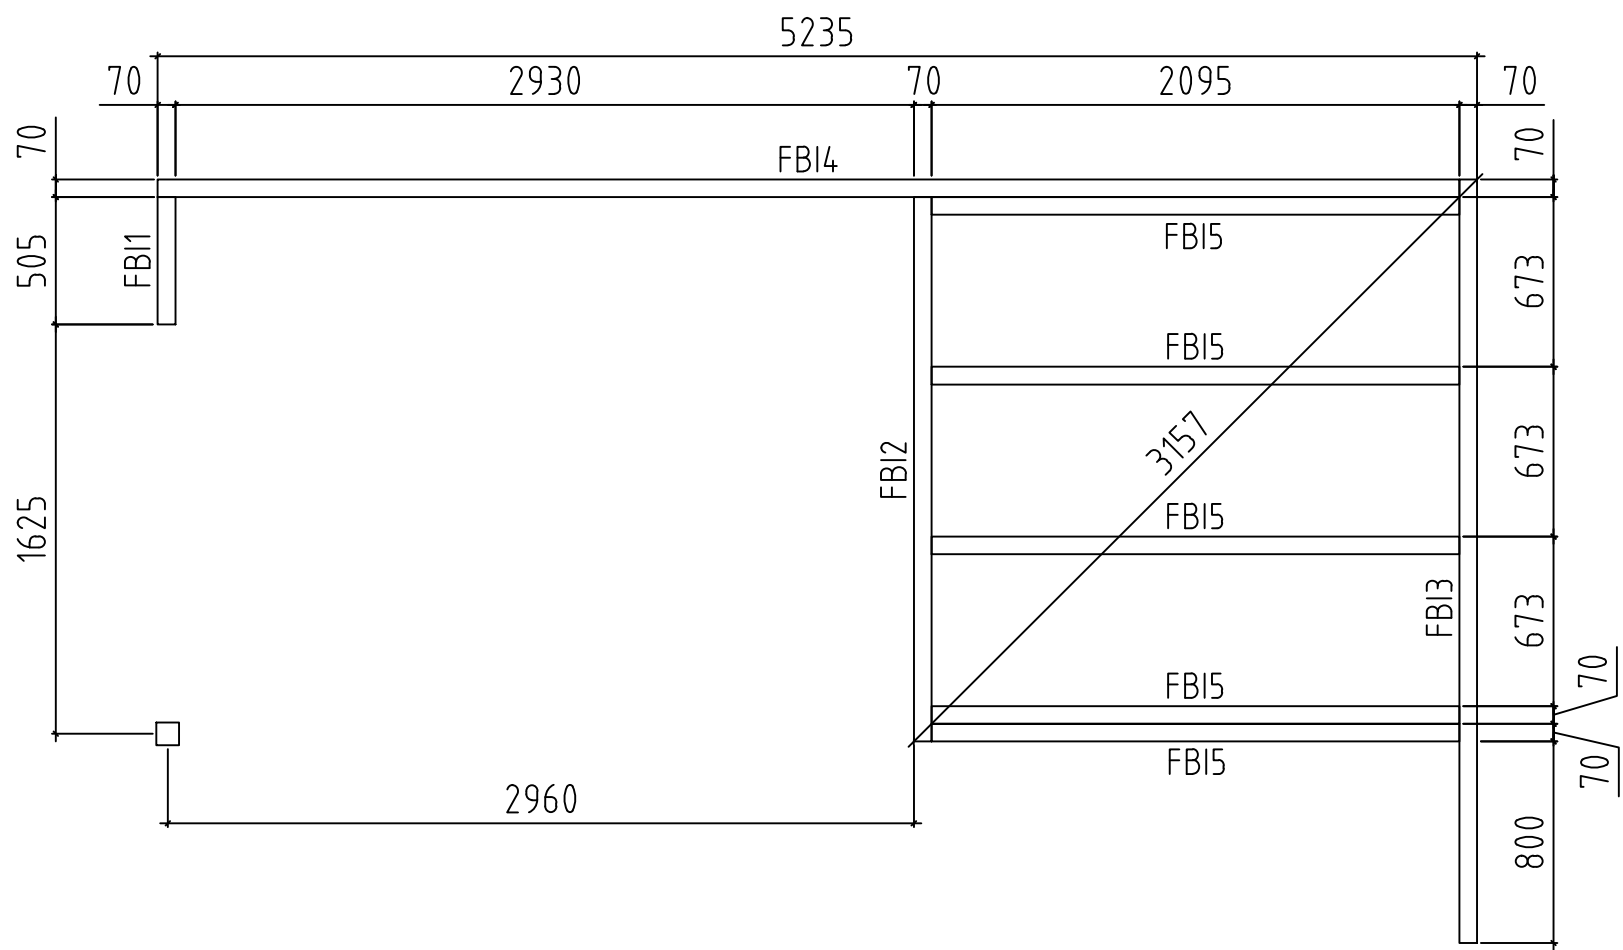


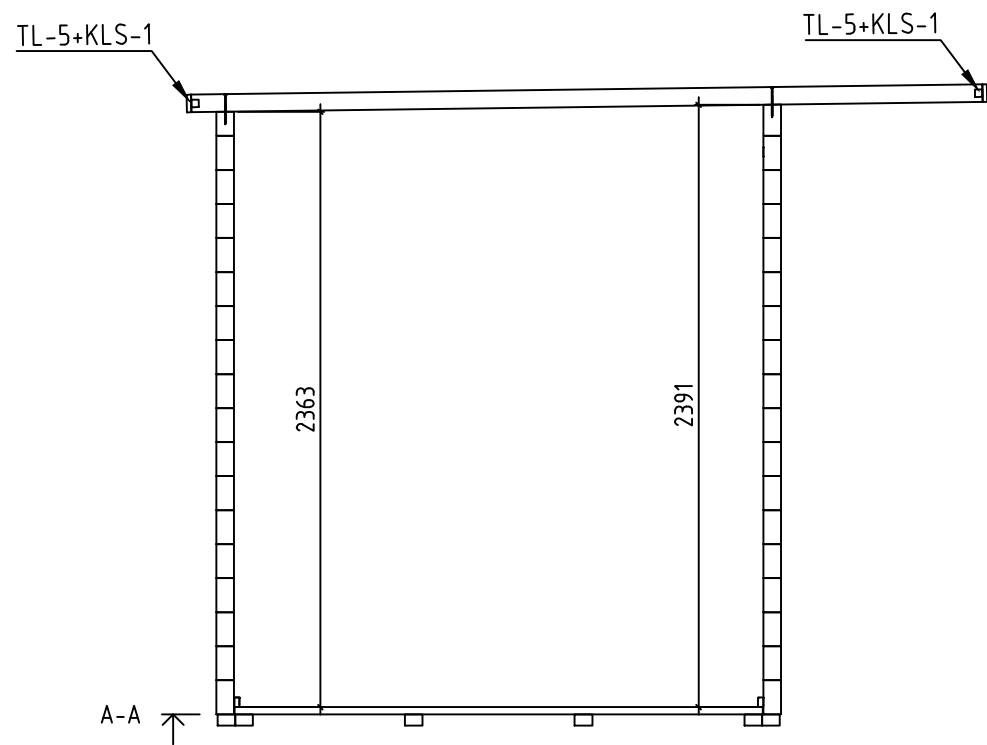
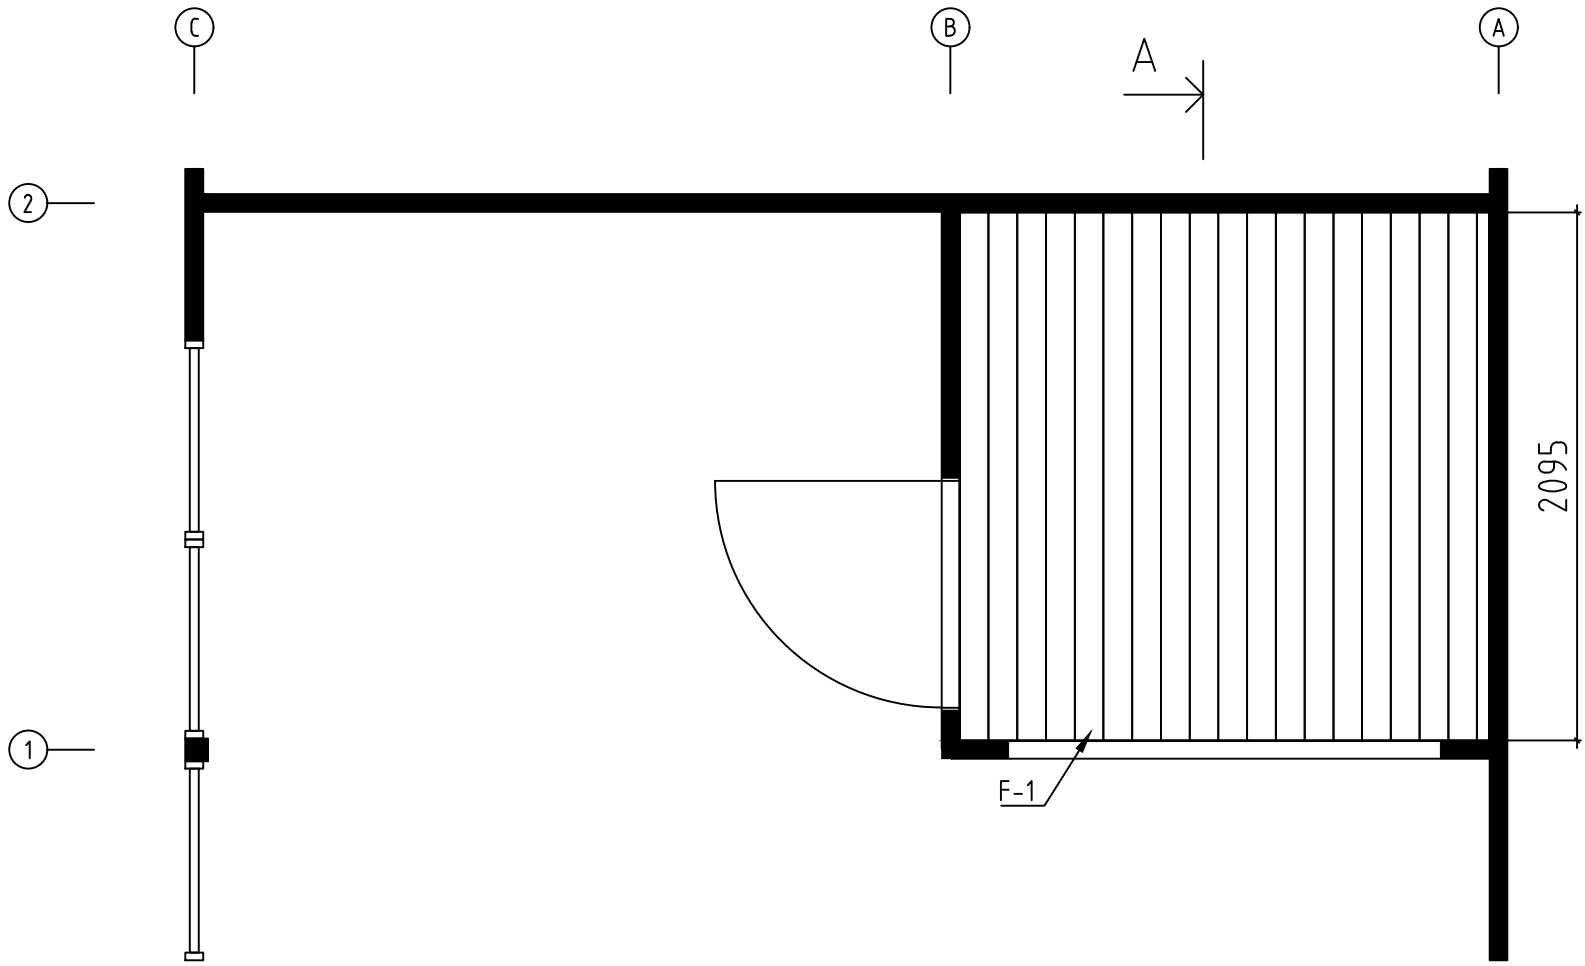


Name-Name-Nom 7060621		Page-Seite-Page 1
View-Aussicht-Vue 3D		Scale-Maßstab-Echelle 1:30
Material-Material-Matériel 70x135		Date-Datum-Date 25.08.2025
Drafter-Zeichner-Rédacteur EJ	File	

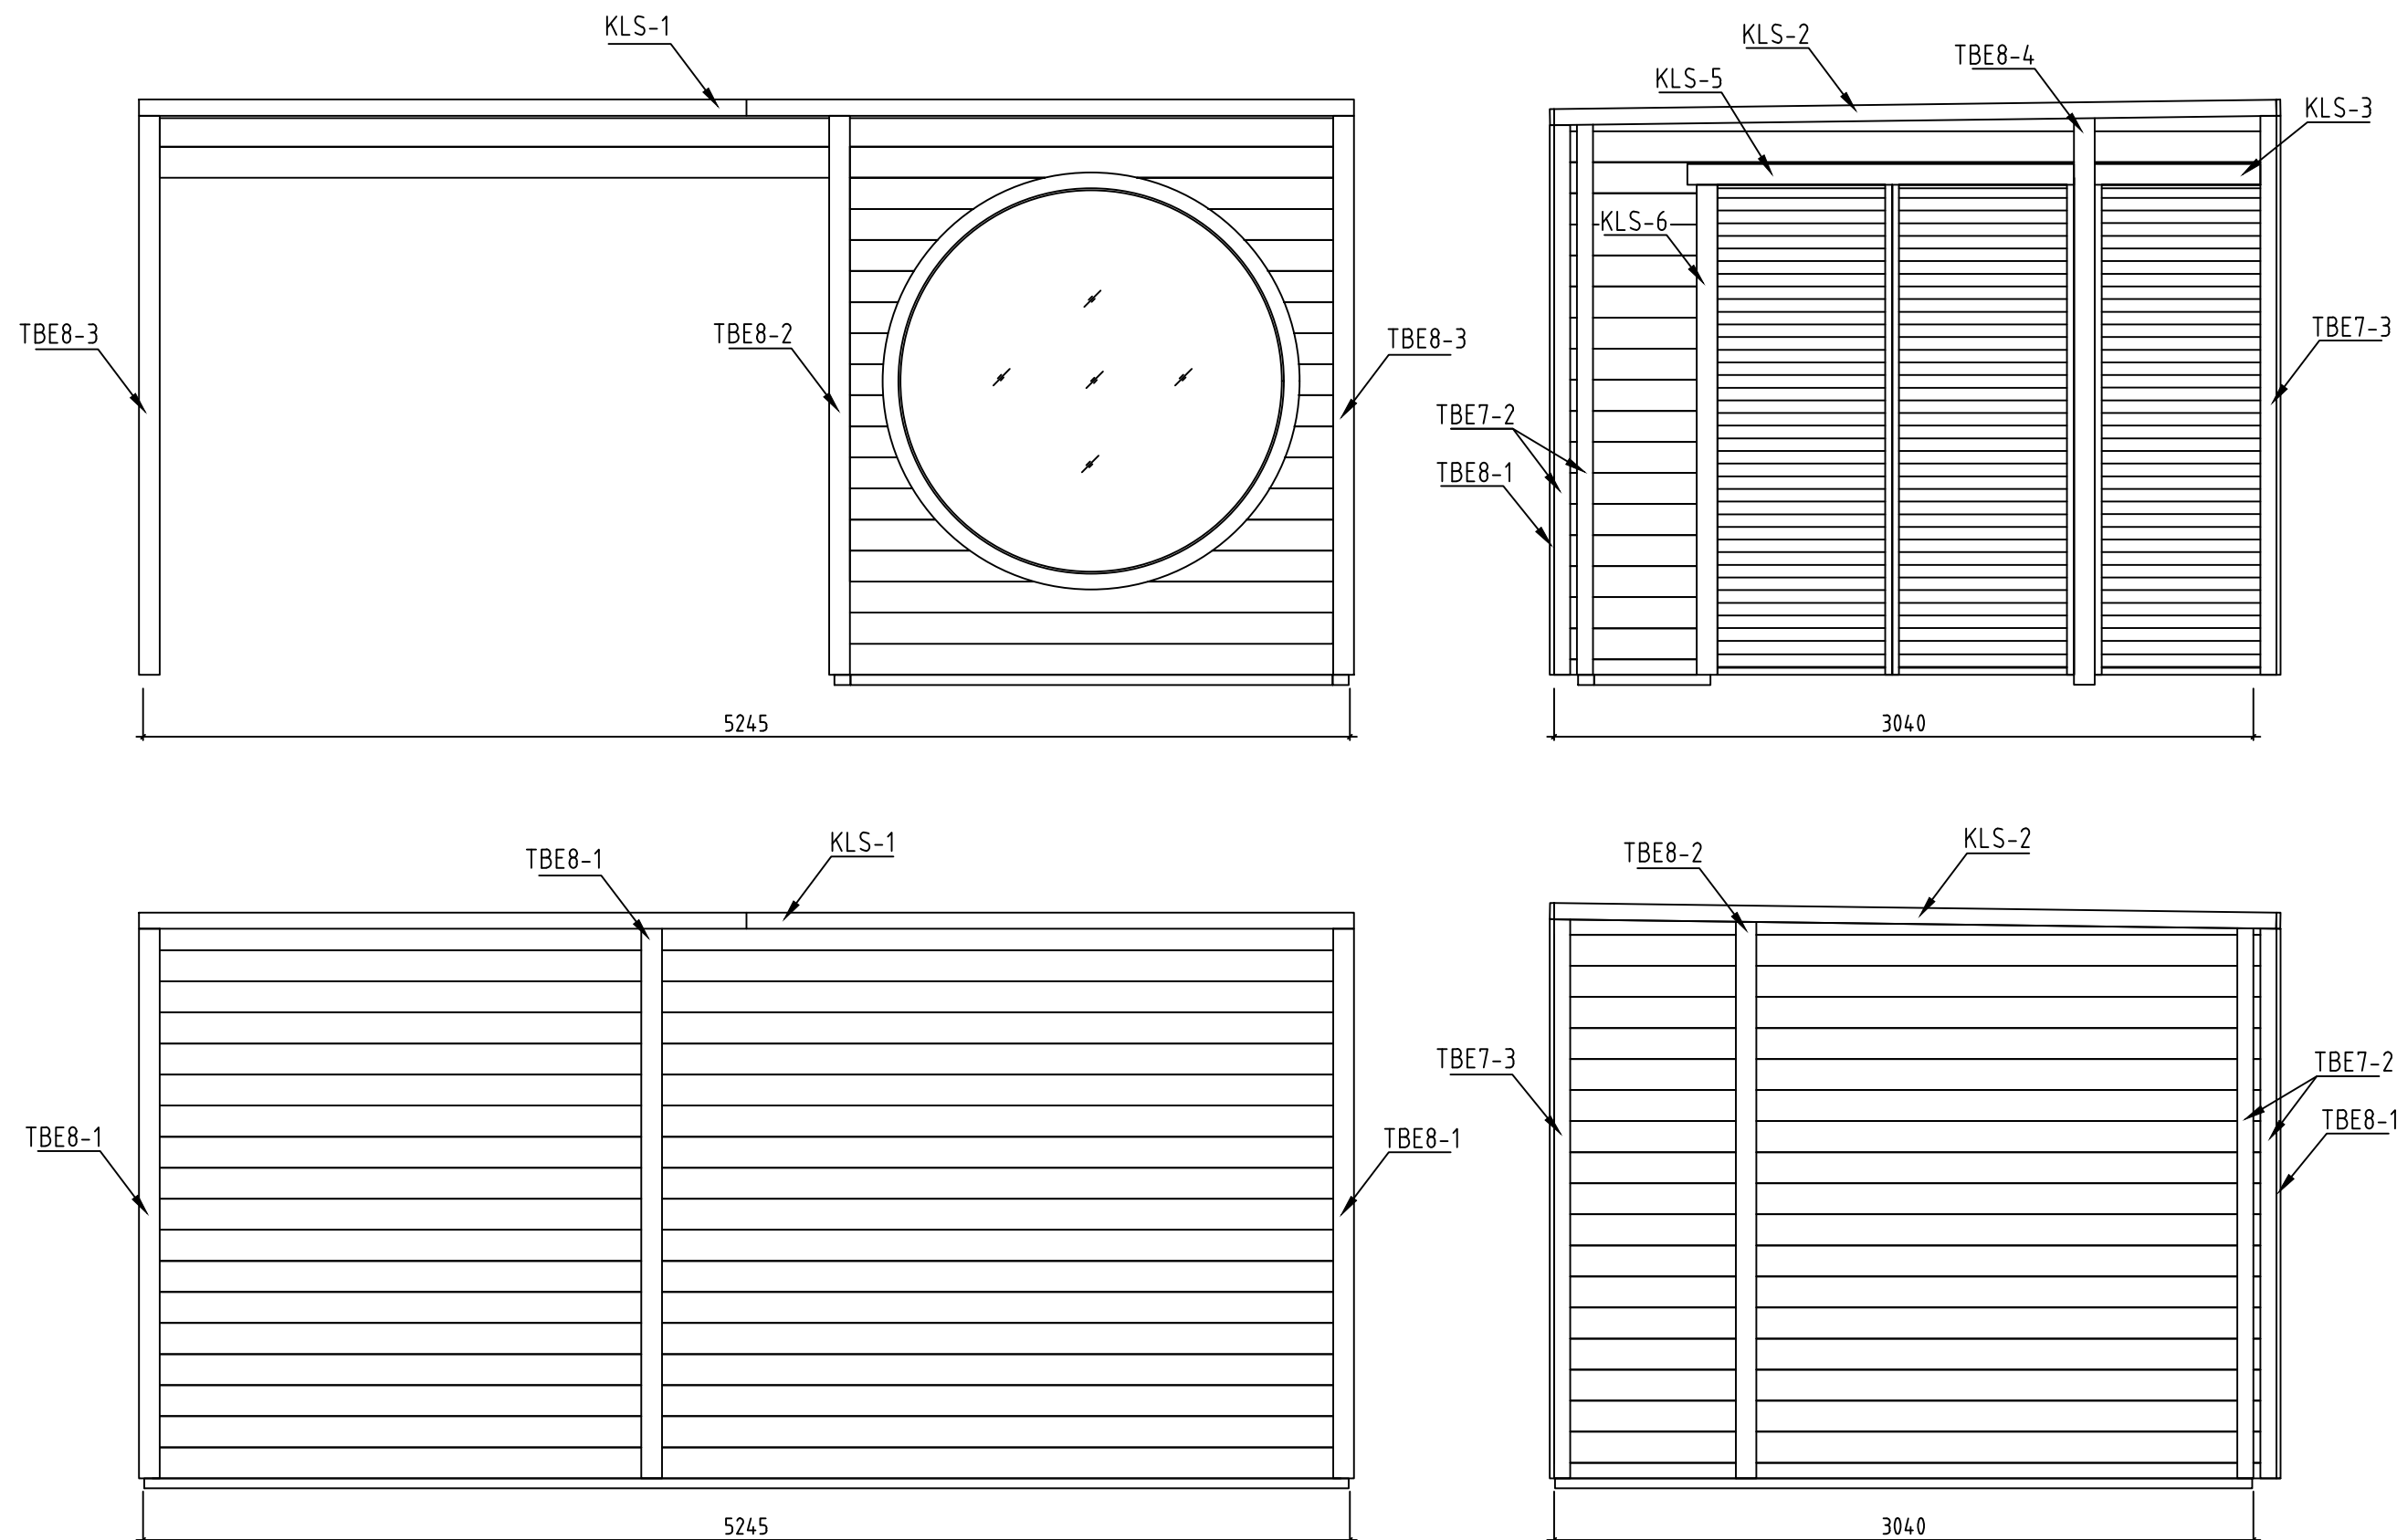




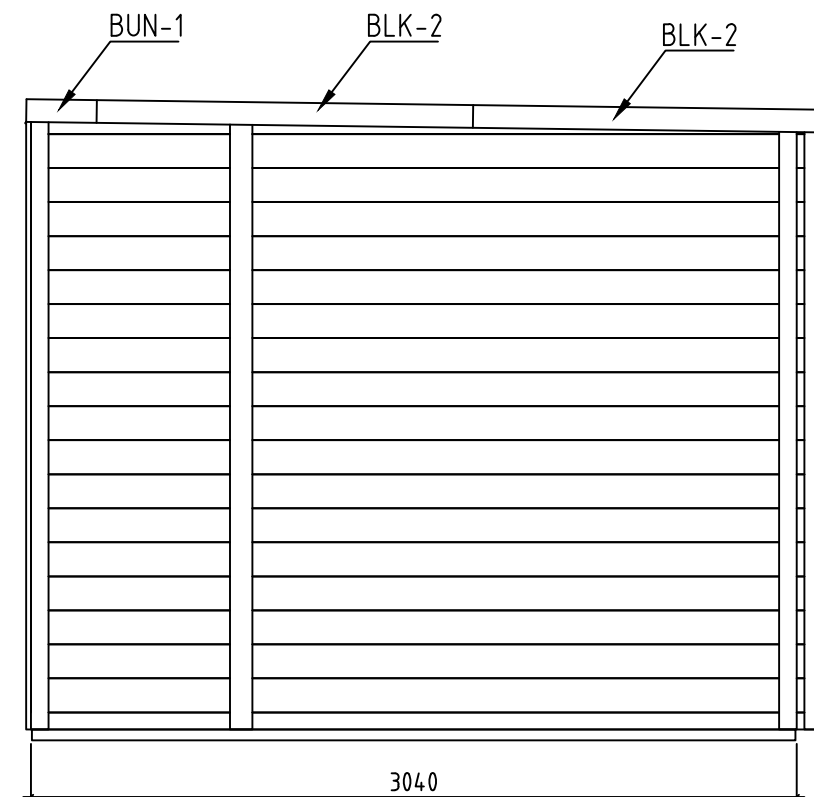
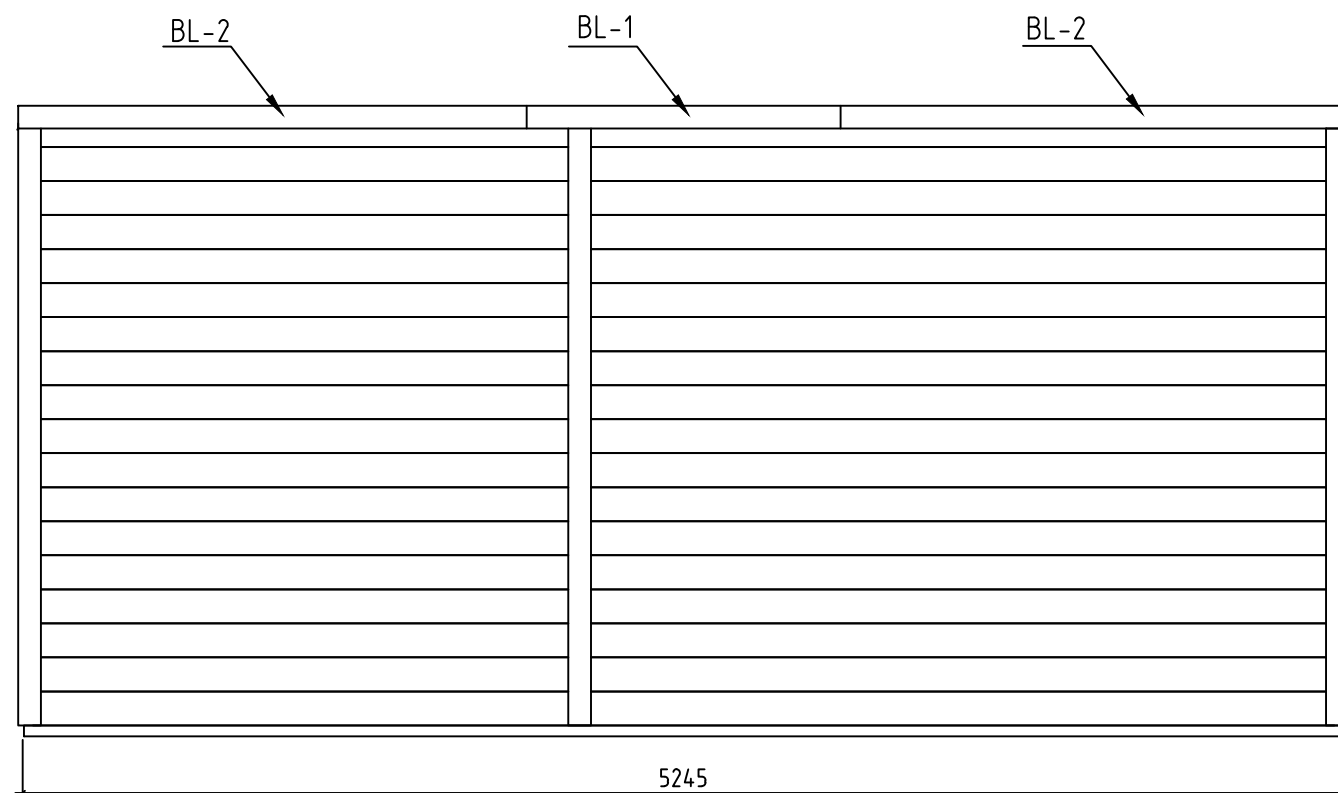
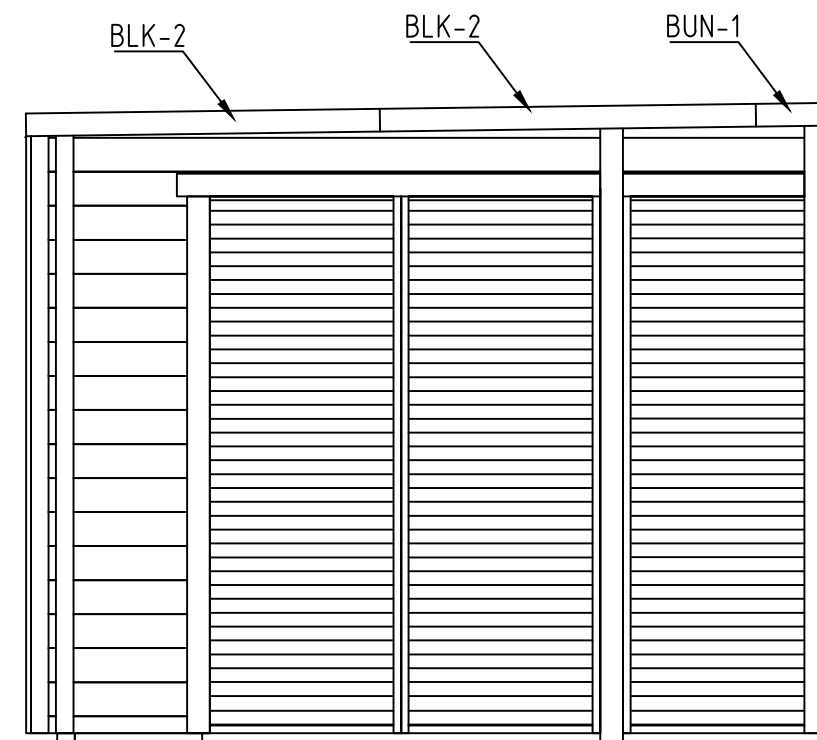
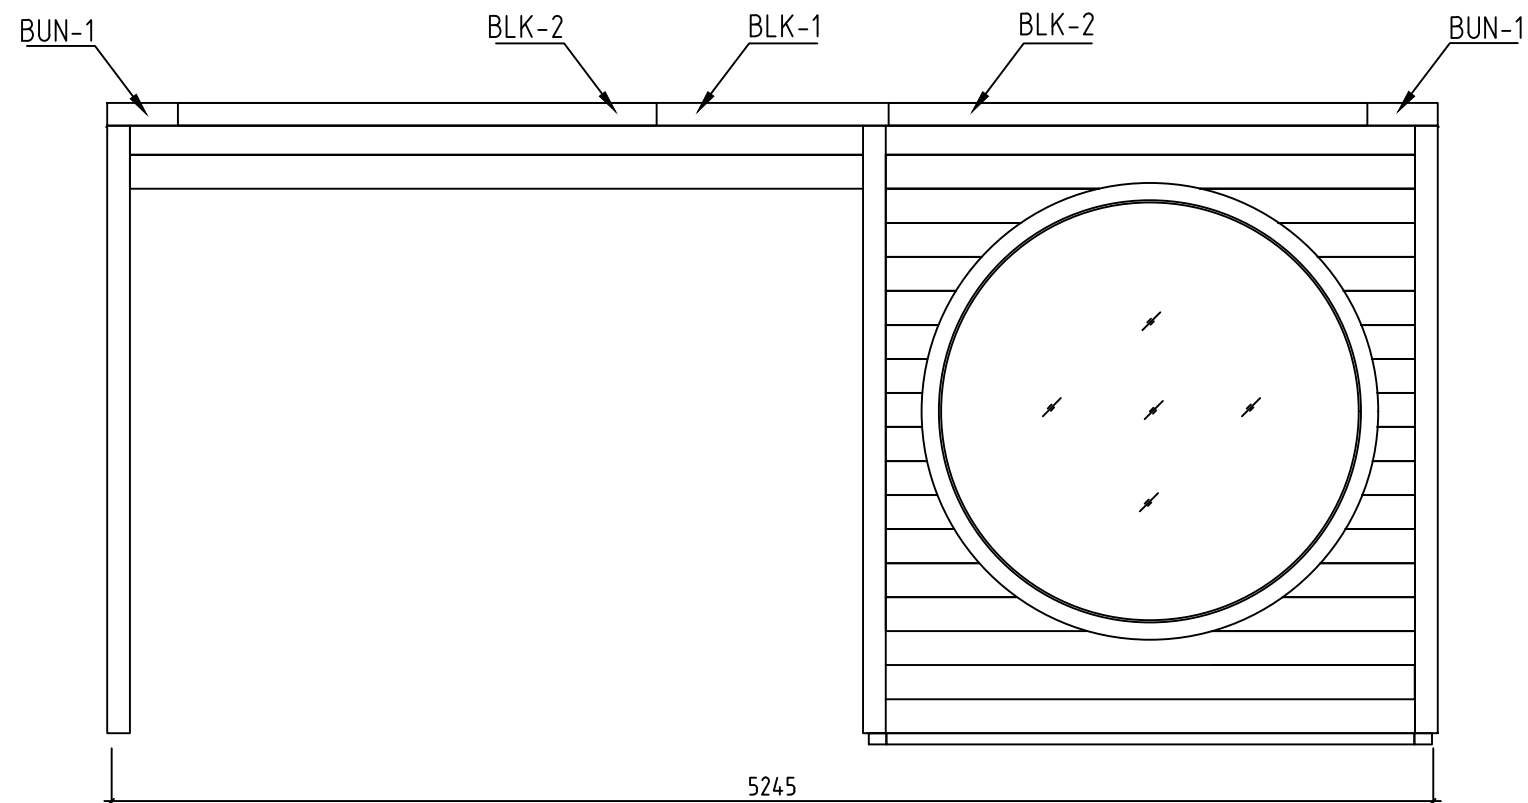
Name-Name-Nom 7060621		Page-Seite-Page 3
View-Aussicht-Vue FOUNDATION - FUNDAMENT - FONDATION		Scale-Maßstab-Echelle 1:30
Material-Material-Matériel 70x135		Date-Datum-Date 25.08.2025
Drafter-Zeichner-Rédacteur EJ	File	



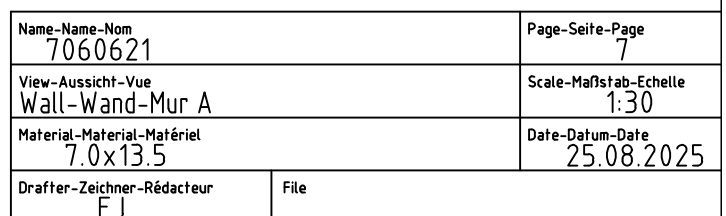
Name-Name-Nom 7060621		Page-Seite-Page 4
View-Aussicht-Vue FLOOR BOARDS-FUSSBODENBRETT-LAME DE PLANCHER		Scale-Maßstab-Echelle
Material-Material-Matériau 70x135		Date-Datum-Date 25.08.2025
Drafter-Zeichner-Rédacteur EJ	File	

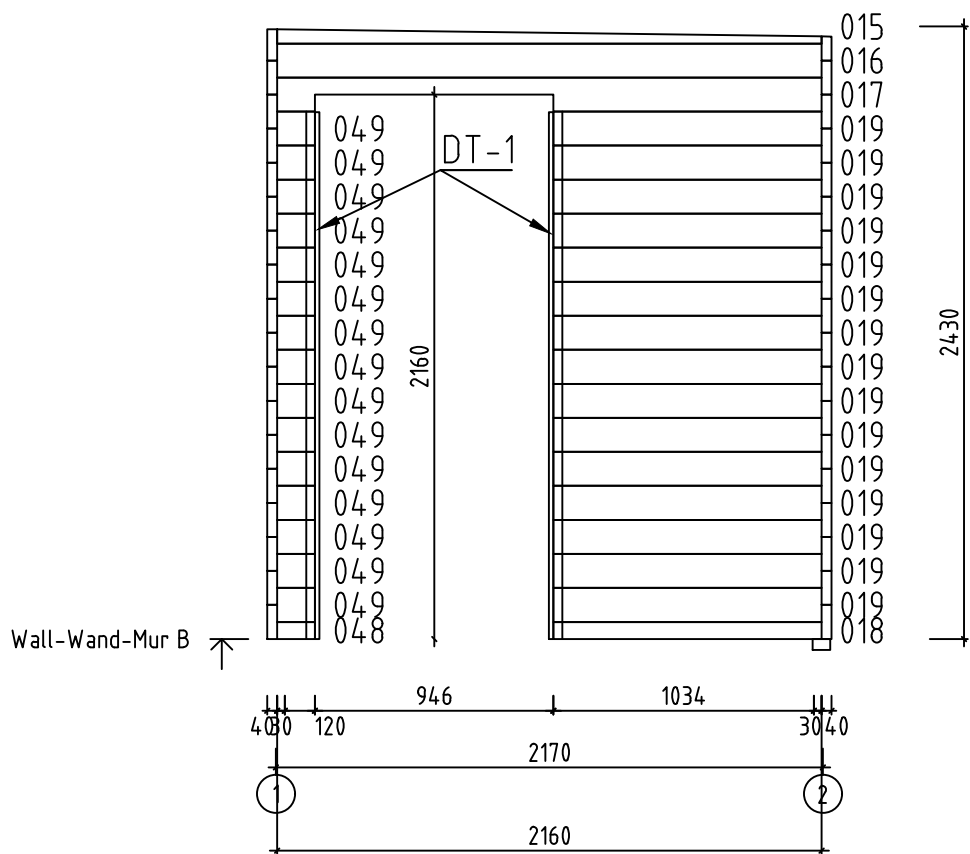


Name-Name-Nom 7060621		Page-Seite-Page 5
View-Aussicht-Vue VIEWS-ANSICHTEN-VUE DES MURS		Scale-Maßstab-Echelle 1:30
Material-Material-Matériel 70x135		Date-Datum-Date 25.08.2025
Drafter-Zeichner-Rédacteur EJ	File	

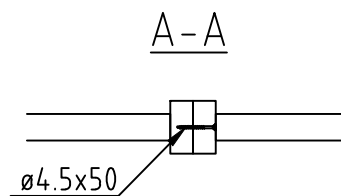


Name-Name-Nom 7060621		Page-Seite-Page 6
View-Aussicht-Vue ROOF COMPLETION METAL - BLECH FÜR DACH ABSCHLUSS		Scale-Maßstab-Echelle
Material-Material-Matériel 70x135		Date-Datum-Date 25.08.2025
Drafter-Zeichner-Rédacteur EJ	File	

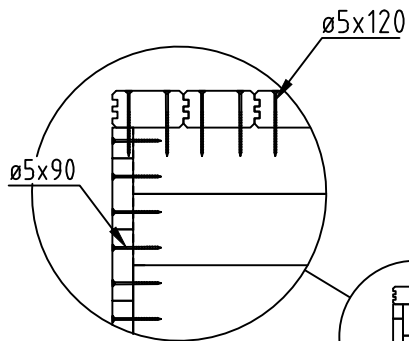




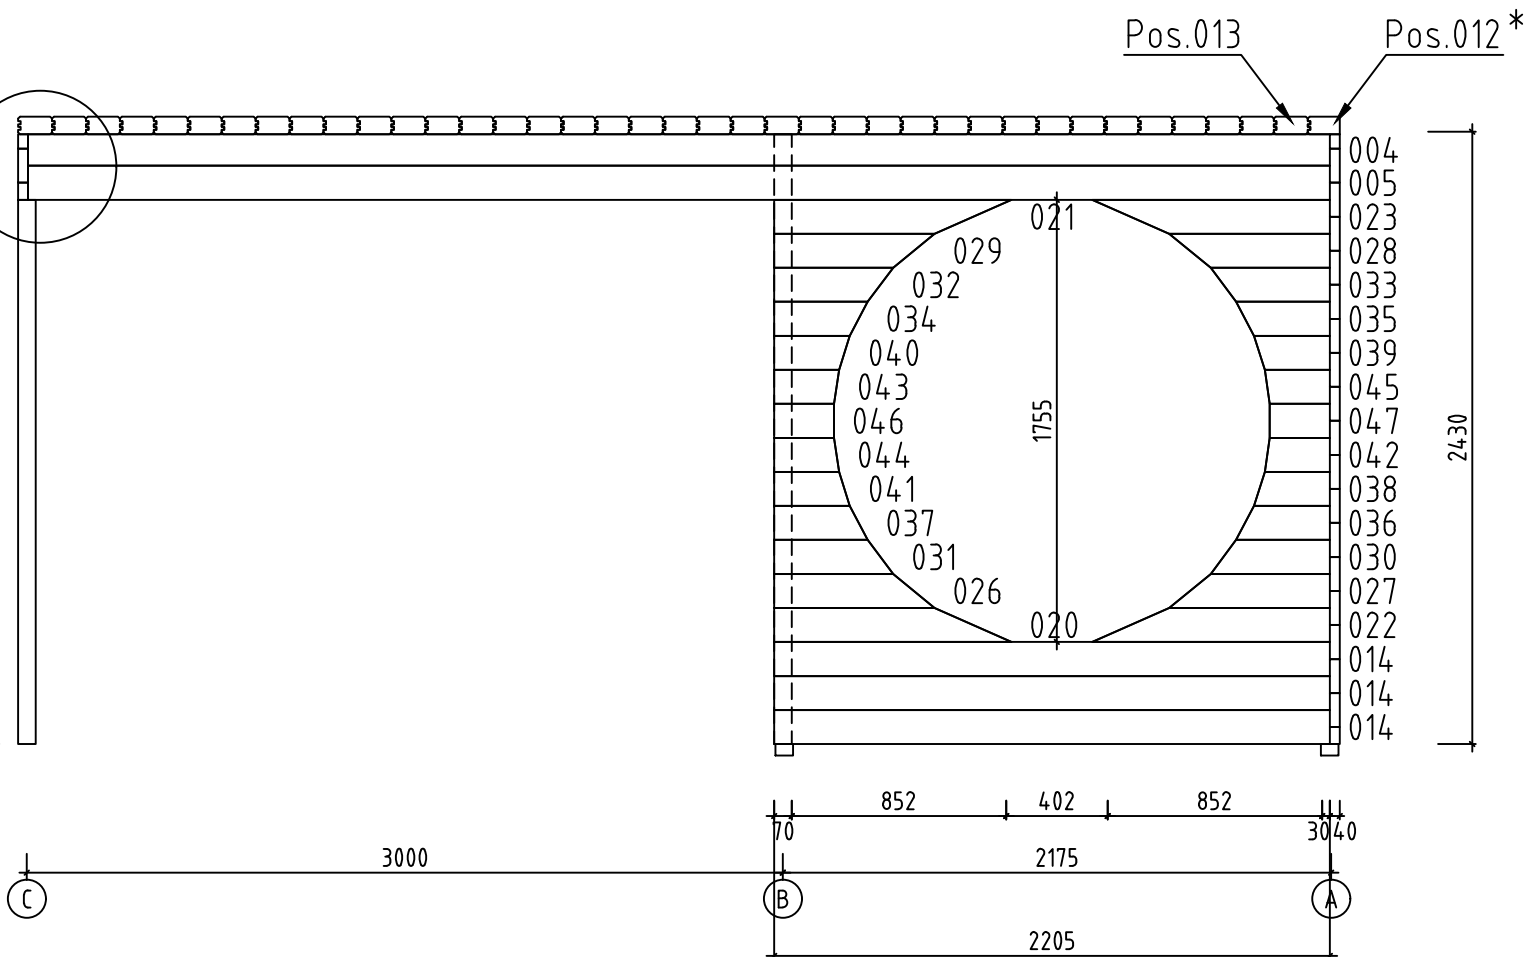
Name-Name-Nom 7060621		Page-Seite-Page 8
View-Aussicht-Vue Wall-Wand-Mur B		Scale-Maßstab-Echelle 1:30
Material-Material-Matériel 7.0x13.5		Date-Datum-Date 25.08.2025
Drafter-Zeichner-Rédacteur EJ	File	



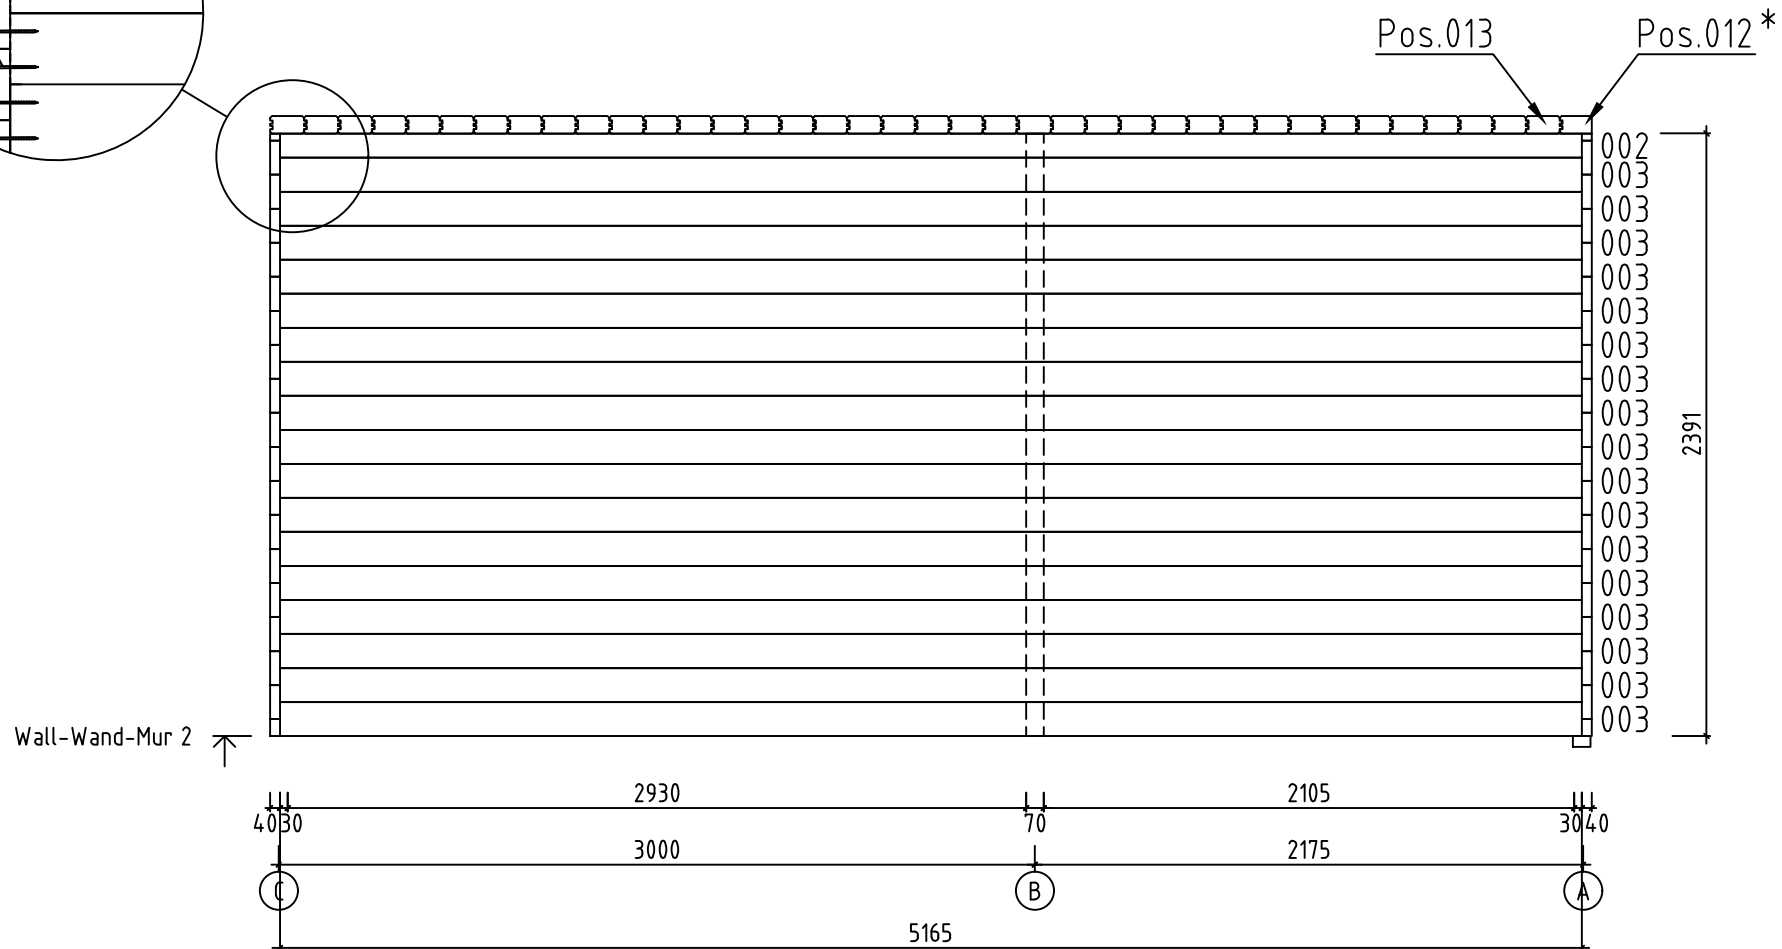
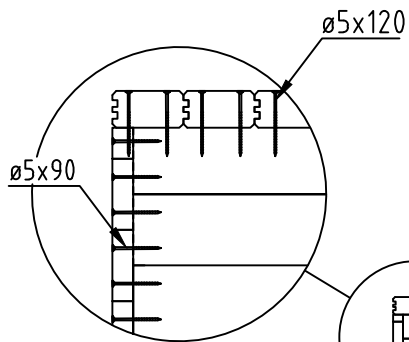
Name-Name-Nom 7060621		Page-Seite-Page 9
View-Aussicht-Vue Wall-Wand-Mur C		Scale-Maßstab-Echelle 1:30
Material-Material-Matériel 7.0x13.5		Date-Datum-Date 25.08.2025
Drafter-Zeichner-Rédacteur E I	File	



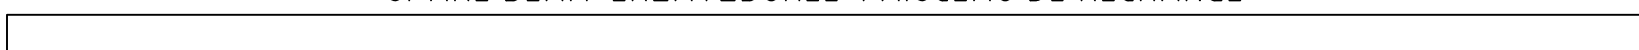
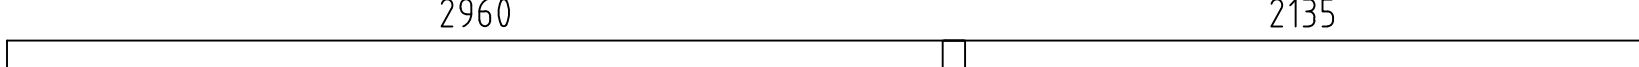
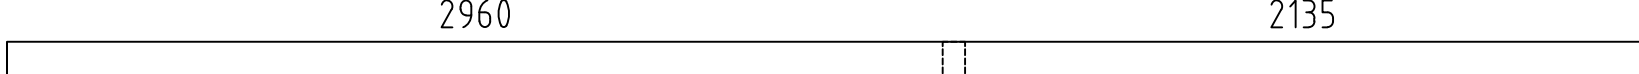
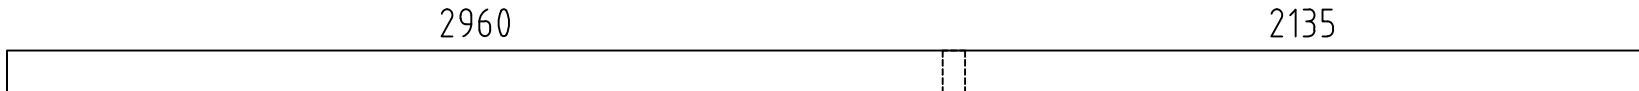
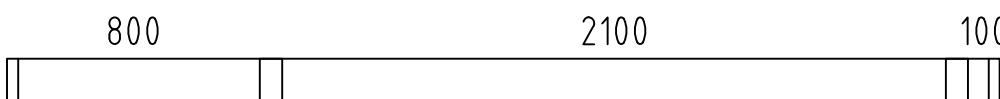
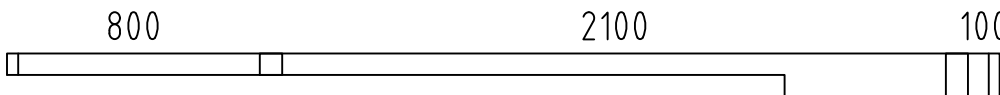
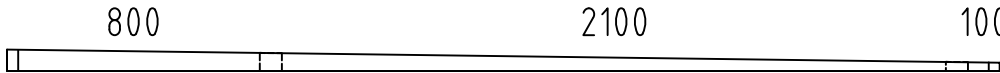
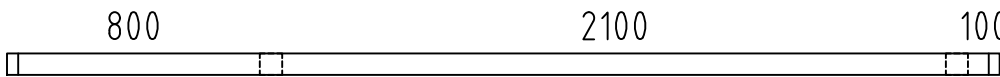
 
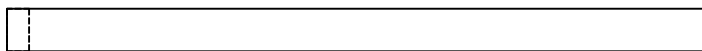
 
 
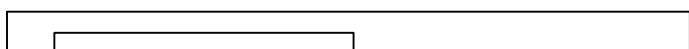
 
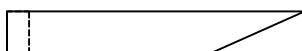
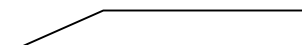
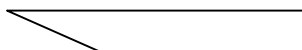
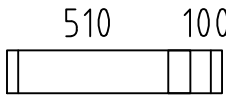
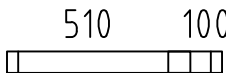
Wall-Wand-Mur 1

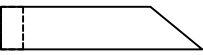
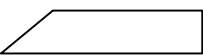
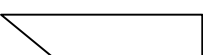
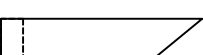
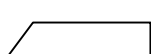
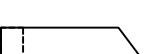
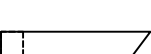
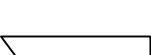
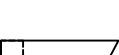
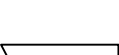
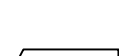


 
 
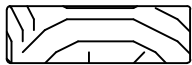
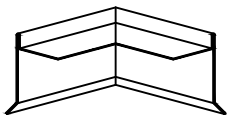
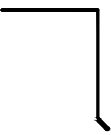
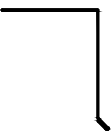
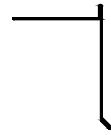
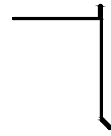
Name-Name-Nom 7060621		Page-Seite-Page 10
View-Aussicht-Vue Wall-Wand-Mur 1		Scale-Maßstab-Echelle 1:30
Material-Material-Matériel 7.0x13.5		Date-Datum-Date 25.08.2025
Drafter-Zeichner-Rédacteur EJ	File	

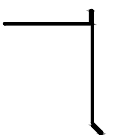
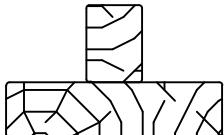
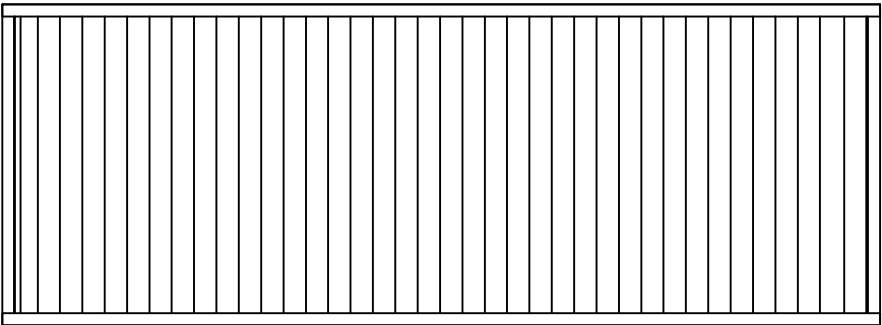
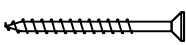
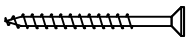
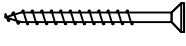
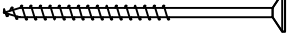
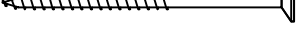
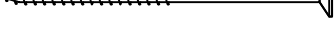
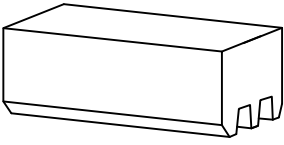
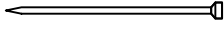
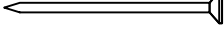
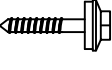


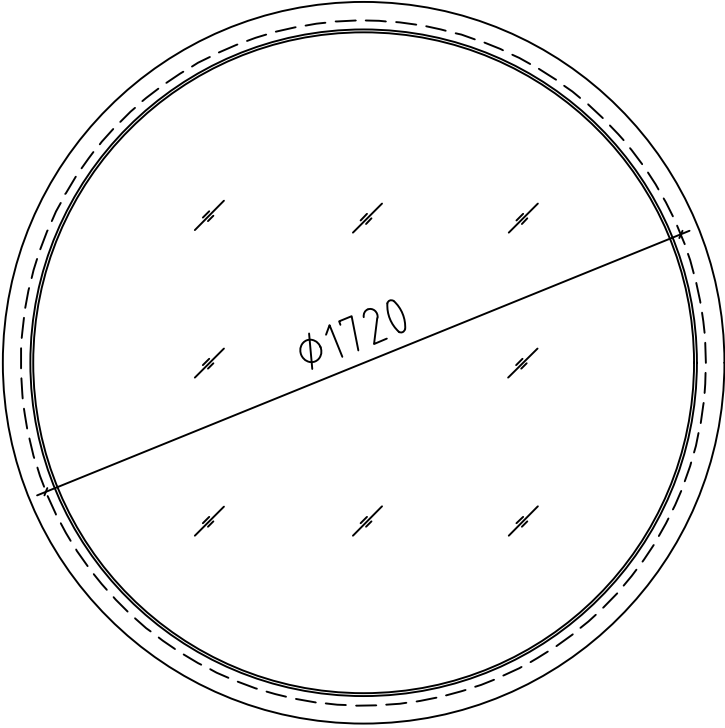
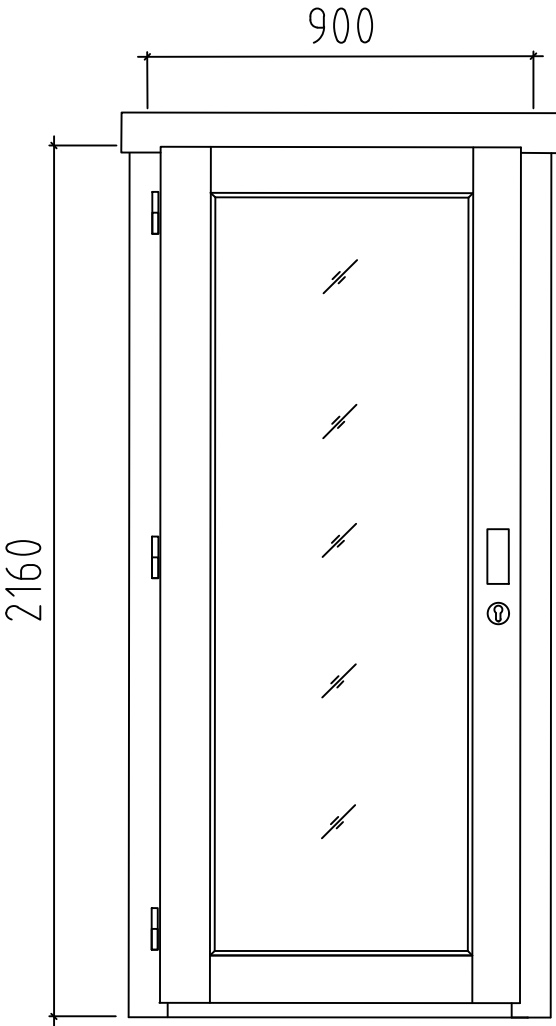
Name-Name-Nom 7060621		Page-Seite-Page 11
View-Aussicht-Vue Wall-Wand-Mur 2		Scale-Maßstab-Echelle 1:30
Material-Material-Matériel 7.0x13.5		Date-Datum-Date 25.08.2025
Drafter-Zeichner-Rédacteur EJ	File	

Pos	7060621 Piec ie list - Stü ck liste - List e des pi e ces		Q.	P (mm)	L (mm)
001	SPARE BEAM-ERZATZBOHLE-FAISCEAU DE RECHANGE 		1	70x135	5165
002			1	70x95	5165
003			17	70x135	5165
004			1	70x124	5165
005			1	70x135	5165
006			1	70x68	3140
007			1	70x135	3140
008			1	70x135	3140
009			1	70x68	3140
010			17	70x135	3140
011			1	70x68	3140
012			1	70x115	3139
013			38	70x135	3139
014			3	70x135	2205
015			1	70x68	2160
016			1	70x135	2160
017			1	70x135	2160
018			1	70x68	1064
019			15	70x135	1064
020			1	70x135	942
021			1	70x135	942
022			1	70x135	942
023			1	70x135	942
024			15	70x135	680
025			1	70x68	680
Name-Name-Nom 7060621			Date-Datum-Date 25.08.2025		Page-Seite-Page 1/5

Pos	7060621 Piece list - Stückliste - Liste des pieces	Q.	P (mm)	L (mm)
026		1	70x135	637
027		1	70x135	637
028		1	70x135	637
029		1	70x135	637
030		1	70x135	473
031		1	70x135	473
032		1	70x135	473
033		1	70x135	473
034		1	70x135	372
035		1	70x135	372
036		1	70x135	372
037		1	70x135	372
038		1	70x135	301
039		1	70x135	301
040		1	70x135	301
041		1	70x135	301
042		1	70x135	258
043		1	70x135	258
044		1	70x135	258
045		1	70x135	258
046		1	70x135	238
047		1	70x135	238
048		1	70x68	150
049		15	70x135	150
FBI4	FOUNDATION - FUNDAMENT - FONDATION (IMM) 	1	70x43	5165
Name-Name-Nom 7060621		Date-Datum-Date 25.08.2025		Page-Seite-Page 2/5

Pos	7060621 Piece list - Stückliste - Liste des pieces	Q.	P (mm)	L (mm)
FBI3	FOUNDATION - FUNDAMENT - FONDATION (IMM) 	1	70x43	3030
FBI2	FOUNDATION - FUNDAMENT - FONDATION (IMM) 	1	70x43	2160
FBI5	FOUNDATION - FUNDAMENT - FONDATION (IMM) 	5	70x43	2095
FBI1	FOUNDATION - FUNDAMENT - FONDATION (IMM) 	1	70x43	505
P1	POST - PFOSTEN - POTEAU 	1	90x90	2205
F-1	FLOOR BOARDS-FUSSBODENBRETTER-LAME DE PLANCHER 	19+1	114x28	2095
FF-1	FILLET - LEISTE - CORNIERE DE FINITION 		18x35	10 m.
KLS-1	COVERING BOARD - DECKENLEISTEN - PROFILS DE FINITION 	4	18x70	2641
KLS-2	COVERING BOARD - DECKENLEISTEN - PROFILS DE FINITION 	2	18x70	3175
KLS-3	COVERING BOARD - DECKENLEISTEN - PROFILS DE FINITION 	1	18x90	720
KLS-4	COVERING BOARD - DECKENLEISTEN - PROFILS DE FINITION 	1	18x90	730
KLS-5	COVERING BOARD - DECKENLEISTEN - PROFILS DE FINITION 	2	18x90	1680
KLS-6	COVERING BOARD - DECKENLEISTEN - PROFILS DE FINITION 	2	18x90	2160
TBE7-1	CORNER FILLET - ECKLEISTE - BAGUETTE DE FIXATION DU ANGLE 	1	18x70	2160
TBE7-2	CORNER FILLET - ECKLEISTE - BAGUETTE DE FIXATION DU ANGLE 	4	18x70	2390
TBE7-3	CORNER FILLET - ECKLEISTE - BAGUETTE DE FIXATION DU ANGLE 	2	18x70	2430
TBE8-1	CORNER FILLET - ECKLEISTE - BAGUETTE DE FIXATION DU ANGLE 	3	18x90	2390
TBE8-2	CORNER FILLET - ECKLEISTE - BAGUETTE DE FIXATION DU ANGLE 	2	18x90	2420
TBE8-3	CORNER FILLET - ECKLEISTE - BAGUETTE DE FIXATION DU ANGLE 	2	18x90	2430
TBE8-4	CORNER FILLET - ECKLEISTE - BAGUETTE DE FIXATION DU ANGLE 	1	18x90	2460
BUN-1	Räästapleki nurk h90 kõrgendusega (värvitud) 	2		280
BL-1	SHEET METAL FOR ROOF COMPLETION (Black) - BLECH FÜR DACH ABSCHLUSS (Schwarz) - FINITION DU TOIT (Noir) 	2		1500
BL-2	SHEET METAL FOR ROOF COMPLETION (Black) - BLECH FÜR DACH ABSCHLUSS (Schwarz) - FINITION DU TOIT (Noir) 	2		2000
BLK-1	SHEET METAL FOR ROOF COMPLETION (Black) - BLECH FÜR DACH ABSCHLUSS (Schwarz) - FINITION DU TOIT (Noir) 	1		1200
BLK-2	SHEET METAL FOR ROOF COMPLETION (Black) - BLECH FÜR DACH ABSCHLUSS (Schwarz) - FINITION DU TOIT (Noir) 	4		1600
Name-Name-Nom 7060621		Date-Datum-Date 25.08.2025		Page-Seite-Page 3/5

Pos	7060621 Piece list - Stückliste - Liste des pieces		Q.	P (mm)	L (mm)
BLK-3	SHEET METAL FOR ROOF COMPLETION (Black) - BLECH FÜR DACH ABSCHLUSS (Schwarz) - FINITION DU TOIT (Noir)		2		2000
TL-1	FIXING FILLET - FIXIRUNGSLEISTE - PROFIL DE FIXATION		1	30x30	270
TL-2	FIXING FILLET - FIXIRUNGSLEISTE - PROFIL DE FIXATION		1	30x30	2095
TL-3	FIXING FILLET - FIXIRUNGSLEISTE - PROFIL DE FIXATION		2	30x30	2390
TL-4	FIXING FILLET - FIXIRUNGSLEISTE - PROFIL DE FIXATION		1	30x30	2430
TL-5	FIXING FILLET - FIXIRUNGSLEISTE - PROFIL DE FIXATION		4	30x30	2620
DT-1	FIXING FILLET FOR DOOR - FIXIRUNGSLEISTE FÜR TÜR - PROFIL DE FIXATION DES PORTES		2	48x70	2090
DCL	LATTICE - SICHTSCHUTZZAUN - BRISE-VUE		3	70x790	2160
HS	SCREW FOR LATTICE (DCL) - SCHRAUBE FÜR SICHTSCHUTZZAUN (DCL) - VIS POUR TREILLIS (DCL)		6	ø4.5x50	
HS	SCREW FOR COVERING BOARD (KLS) - SCHRAUBE FÜR DECKENLEISTEN (KLS) - VIS POUR PROFILS DE FINITION (KLS)		66	ø4.5x50	
HS	SCREW FOR CORNER FILLET (TBE) - SCHRAUBE FÜR ECKLEISTE (TBE) - VIS POUR BAGUETTE DE FIXATION DU ANGLE (TBE)		84	ø4.5x50	
HS	SCREW FOR LATTICE (DCL) - SCHRAUBE FÜR SICHTSCHUTZZAUN (DCL) - VIS POUR TREILLIS (DCL)		24	ø4.5x70	
HS	SCREW FOR POST (P) - SCHRAUBE FÜR PFOSTEN (P) - VIS DE FIXATION DES POTEaux (P)		2	ø4.5x70	
HS	SCREW FOR 1. WALL BEAM - SCHRAUBE FÜR 1. BOHLENREIHE - VIS DE FIXATION DES FONDATIONS		10	ø5x100	
HS	SCREW FOR FUNDAMENT (FBI) - SCHRAUBE ZUR BEFESTIGUNG FUNDAMENT (FBI) - VIS POUR FONDATION (FBI)		28	ø5x120	
HS	SCREW FOR FIXING Pos. 006; 009, 0012, 0013, 015 - SCHRAUBE FÜR Pos.006 009, 0012, 0013, 015 - VIS POUR Pos.006; 009, 0012, 0013, 015		164	ø5x120	
HS	SCREW FOR WALL MOUNTING - SCHRAUBE FÜR WANDMONTAGE - VIS DE FIXATION AU MUR		184	ø5x90	
HS	SCREW FOR FIXING FILLET - SCHRAUBE FÜR FIXIRUNGSLEISTE - VIS POUR PROFIL DE FIXATION (TL WT DT)		128	ø5x90	
HB	HAMMER BLOCK - SCHLAGHOLZ - CALLE DE FRAPPE		2	70mm	
NF	ZN NAIL FOR FILLETS - ZN NÄGEL FÜR LEISTEN - POINTE POUR CORNIERE		17	ø1.4x40	
NF	ZN NAIL FOR FLOOR - ZN NÄGEL FÜR FUSSBODENBRETTER - CLOUS POUR PLANCHER		85	ø2.5x60	
HS	SHEET METAL SCREWS (Black) - BLECHSCHRAUBEN (Schwarz) - VIS A TOLE (Noir)		52	ø4.8x28	
Name-Name-Nom 7060621			Date-Datum-Date 25.08.2025	Page-Seite-Page 4/5	

Pos	7060621 Piece list - Stückliste - Liste des pieces	Q.	P (mm)	L (mm)
	WINDOW-FENSTER-FENETRE, AST 1H (ISO, Toughened) 	C 1 1	Ø1720	
	DOOR-TÜR-PORTE, AST PRE (ISO, Toughened) 	L 1	900x2160	
Name-Name-Nom 7060621		Date-Datum-Date 25.08.2025		Page-Seite-Page 5/5