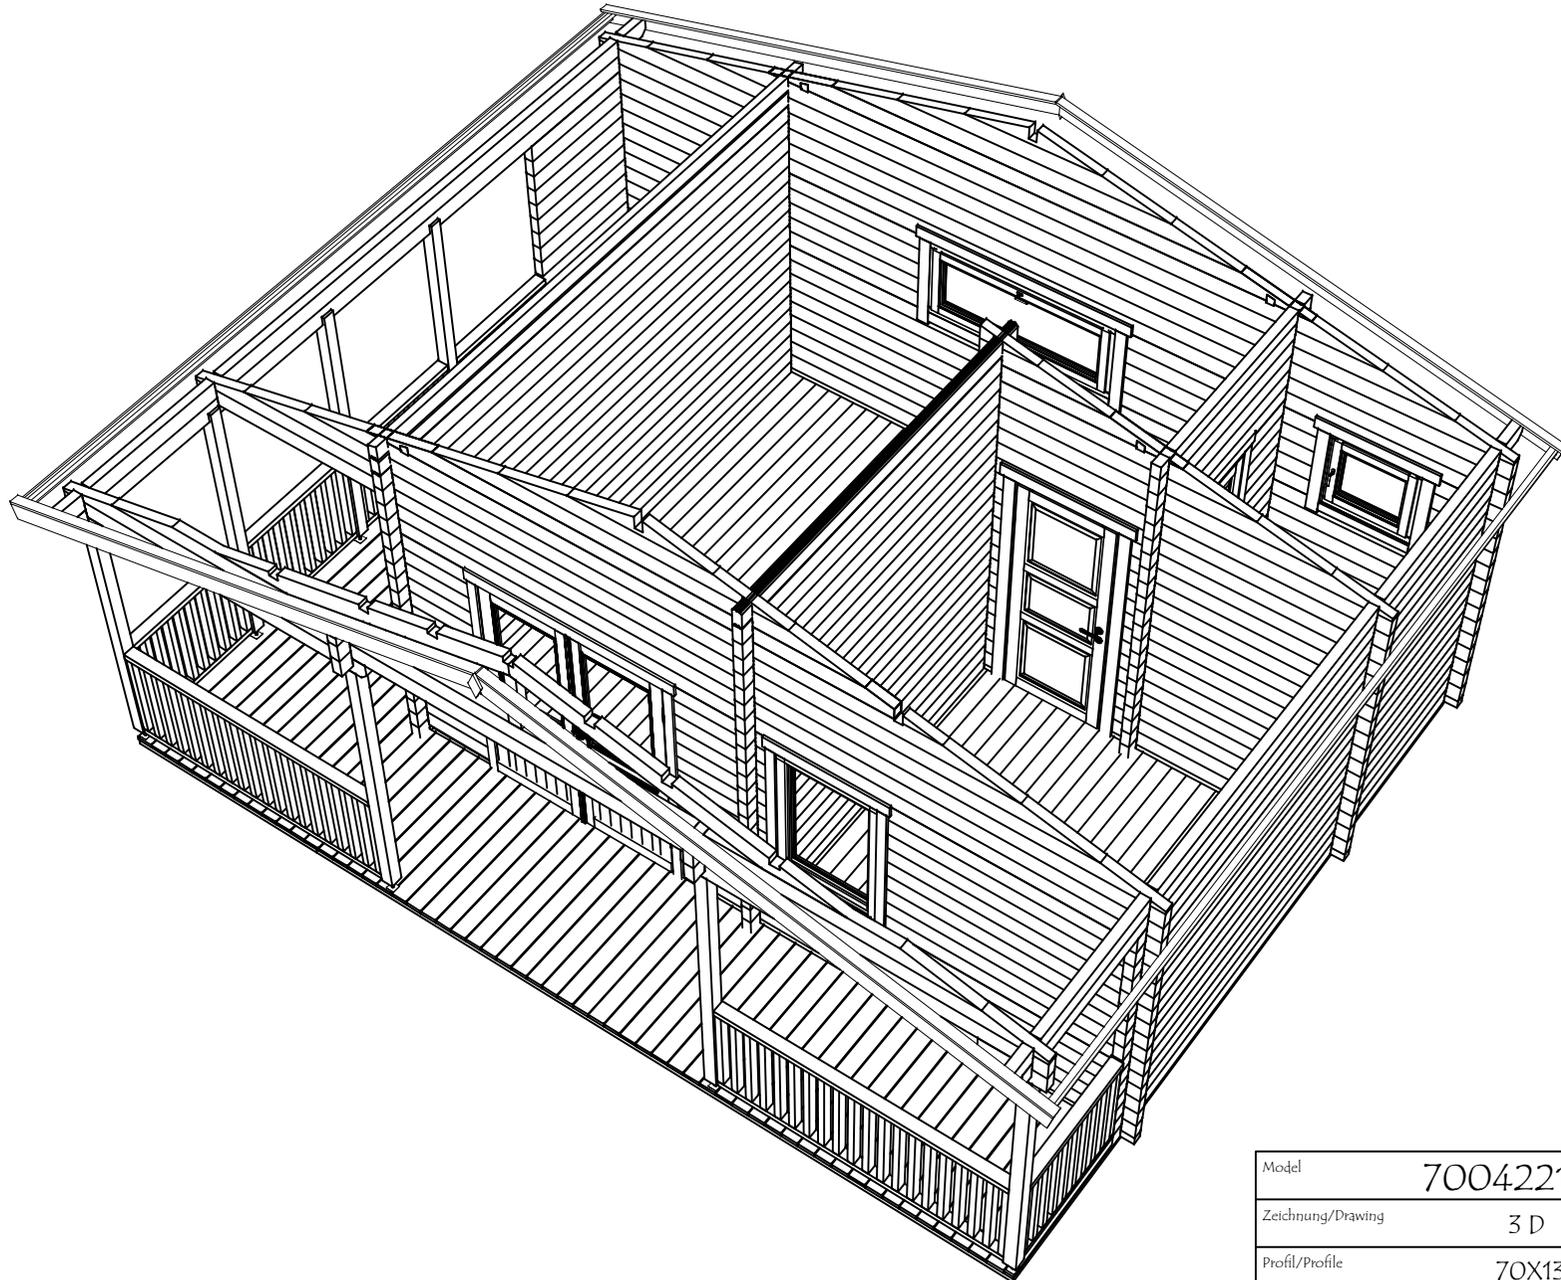
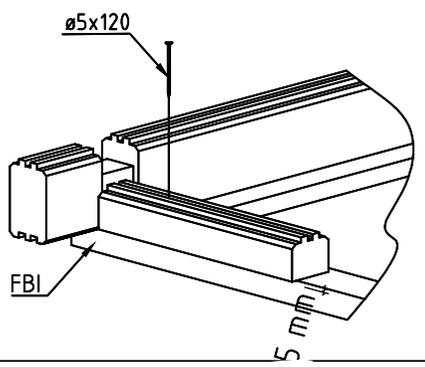
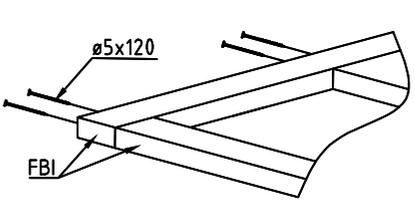


Model	7004221	Seite/Page	1
Zeichnung/Drawing	3 D	Maßstab/Scale	
Profil/Profile	70X135	Datum/Date	24.07.2022
Zeichner/Drafter	SRM	File	7004221.dwg






Model	7004221	Seite/Page	2
Zeichnung/Drawing	3 D	Maßstab/Scale	
Profil/Profile	70X135	Datum/Date	24.07.2022
Zeichner/Drafter	SRM	File	7004221.dwg


		7059			
		1529	5531		
		FBI4	FBI5		
599		FBI6	FBI7		FBI3
	1424		3932	422	1424 492
599		FBI6	FBI7		FBI3
					492
599		FBI6	FBI7		FBI3
			2671	1121	1424 562
599		FBI6	FBI7		FBI2
			2706	1121	1389 511
599		FBI6	FBI7		FBI2
					511
599	FBI1	FBI6	FBI7		FBI2
					511
599		FBI6	FBI7		FBI2
					511
599		FBI6	FBI7		FBI2
					511
579		FBI6	FBI7		FBI2
					581
625		FBI6	FBI7		FBI2
					511
625		FBI6	FBI7		FBI2
			2671	441	511
535		FBI8	FBI9		
					579






Model	7004221	Seite/Page	4
Zeichnung/Drawing	FUNDAMENTHOLZ (IMM) - FOUNDATION BEAM (IMM)	Maßstab/Scale	1:50
Profil/Profile	70x45	Datum/Date	24.07.2022
Zeichner/Drafter	SRM	File	7004221.dwg

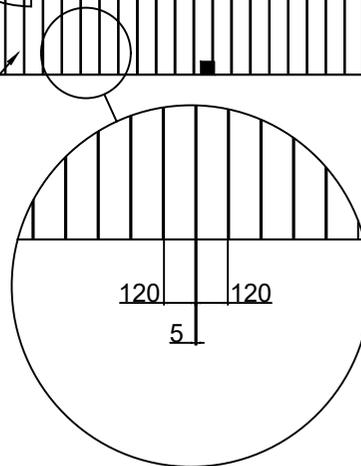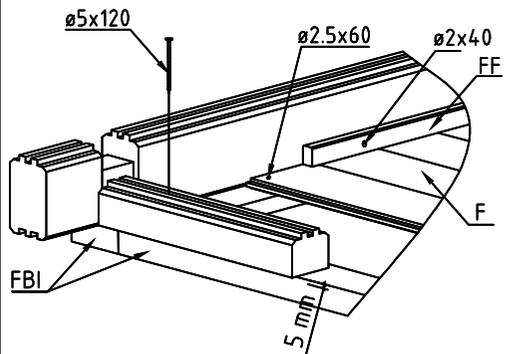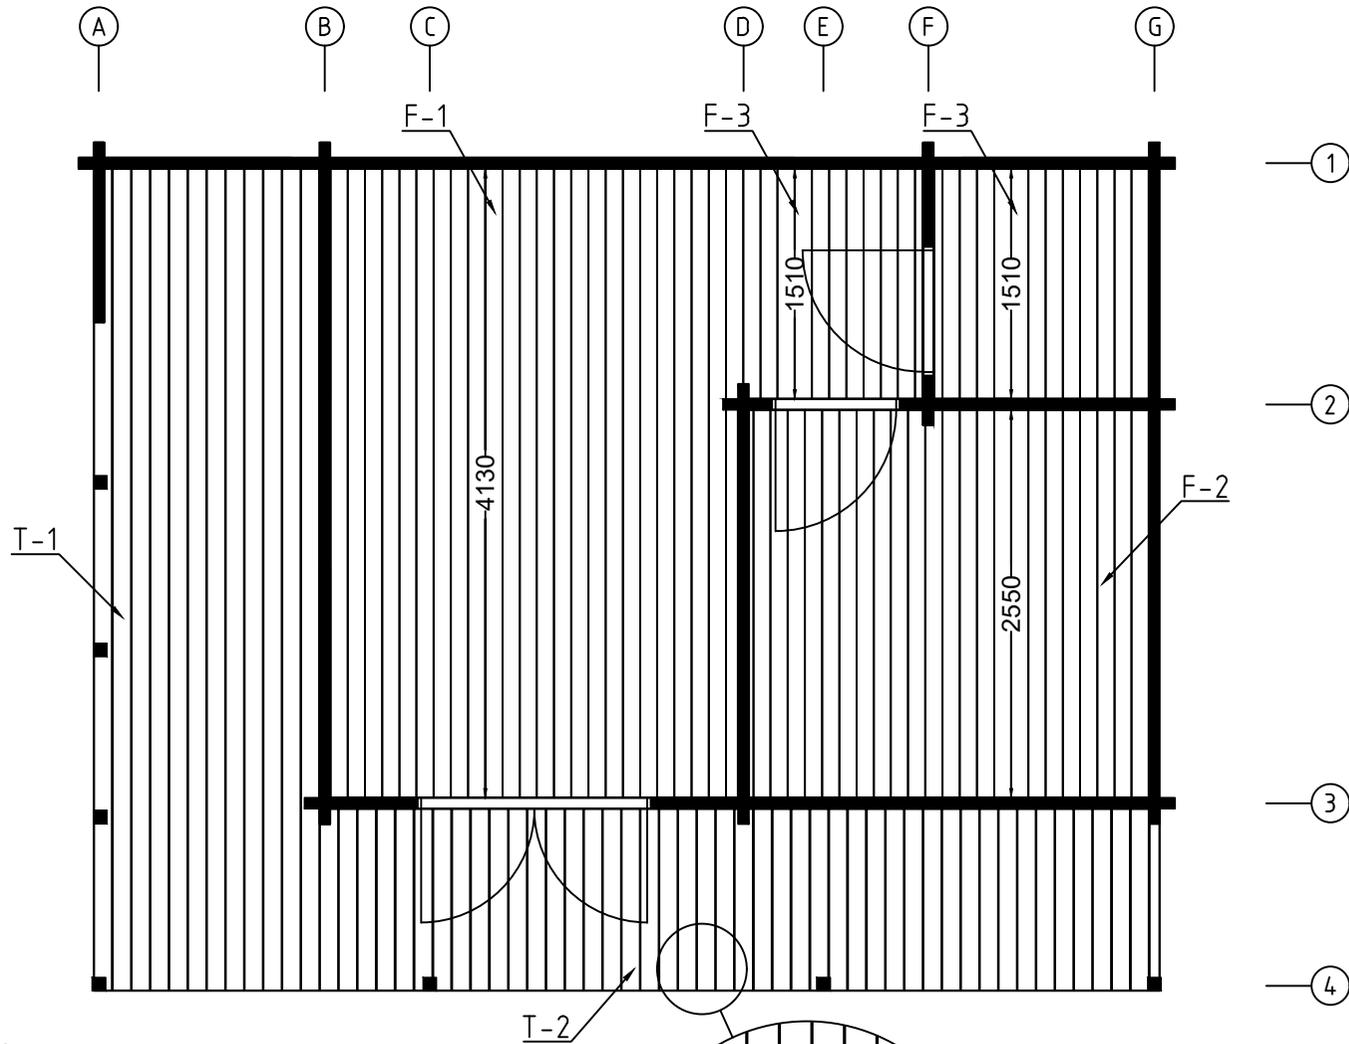




Model	7004221	Seite/Page	5
Zeichnung/Drawing	FUSSBODENBRETT-FLOOR BOARDS	Maßstab/Scale	1:50
Profil/Profile	114x28 /120x28	Datum/Date	24.07.2022
Zeichner/Drafter	SRM	File	7004221.dwg

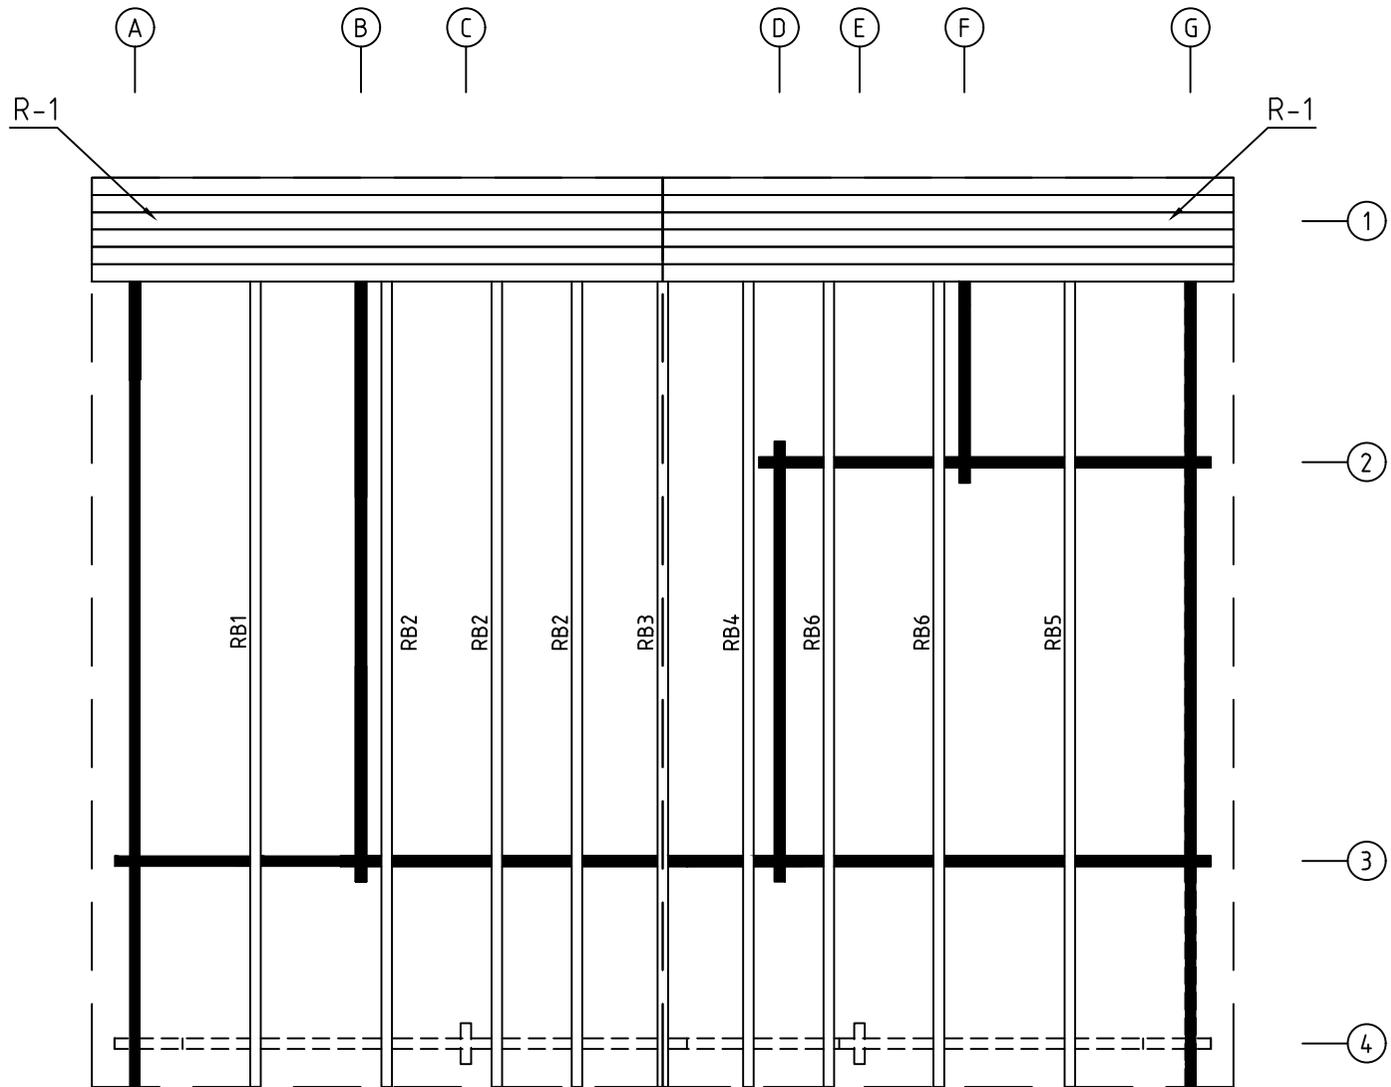



Model	7004221	Seite/Page	6
Zeichnung/Drawing	DACH-PLAN - ROOF PLAN	Maßstab/Scale	1:50
Profil/Profile	88X18 oder-or 114X18 / 70X140	Datum/Date	24.07.2022
Zeichner/Drafter	SRM	File	7004221.dwg

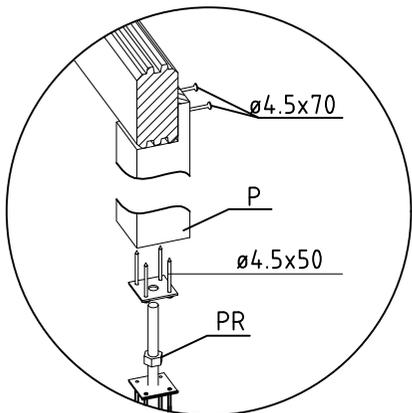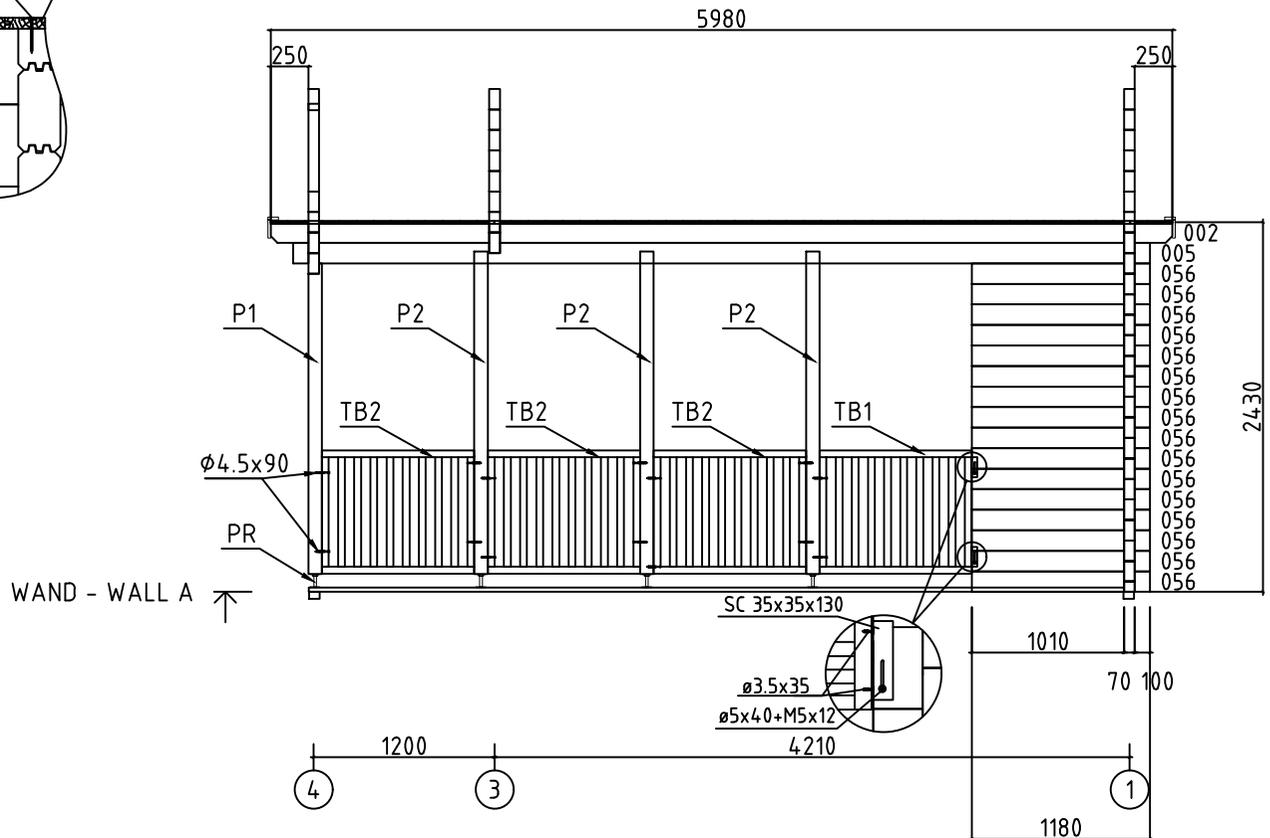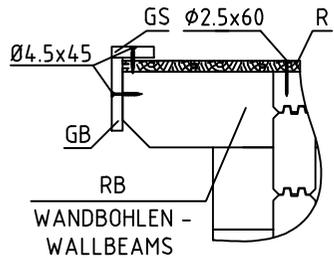



Model	7004221	Seite/Page	7
Zeichnung/Drawing	WAND - WALL A	Maßstab/Scale	1:50
Profil/Profile	70x135	Datum/Date	24.07.2022
Zeichner/Drafter	SRM	File	7004221.dwg

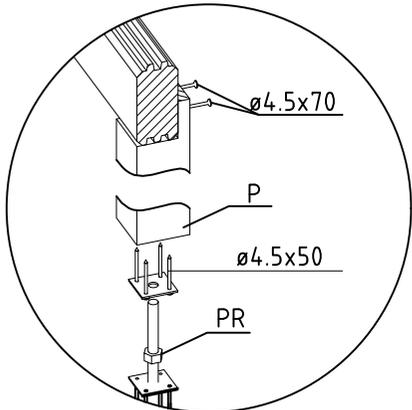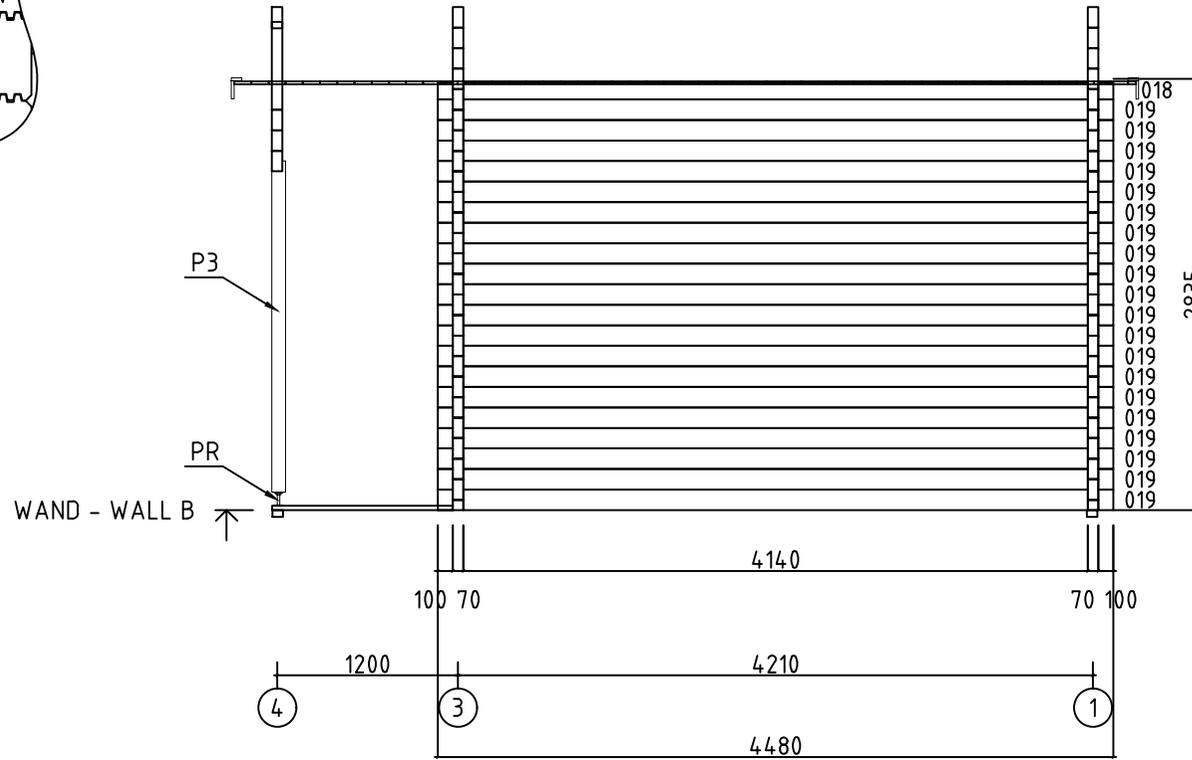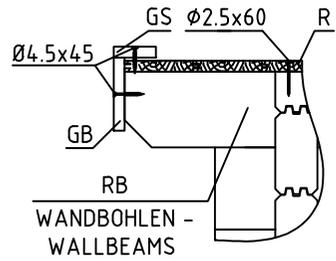




Model	7004221	Seite/Page	8
Zeichnung/Drawing	WAND - WALL B	Maßstab/Scale	1:50
Profil/Profile	70x135	Datum/Date	24.07.2022
Zeichner/Drafter	SRM	File	7004221.dwg

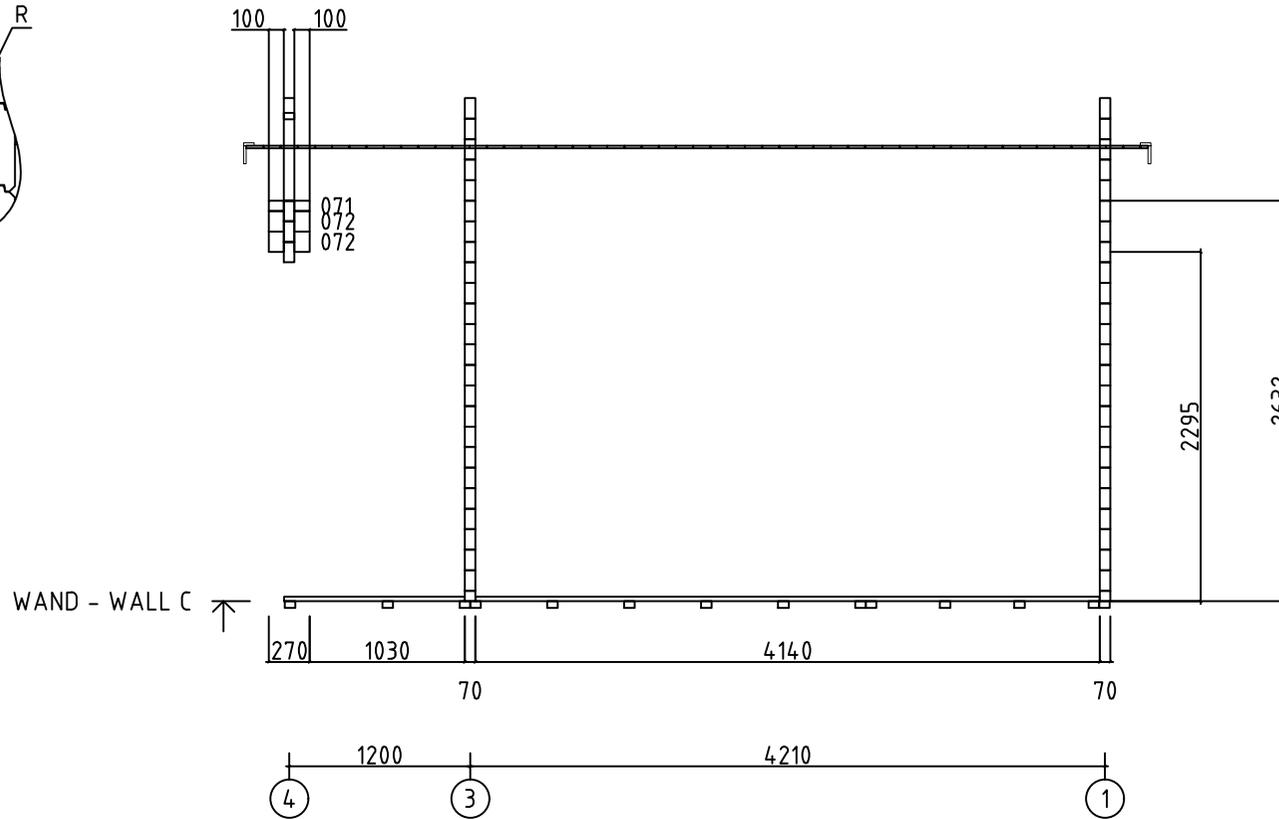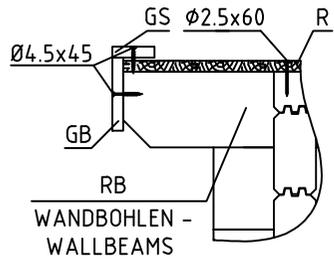






Model	7004221	Seite/Page	9
Zeichnung/Drawing	WAND - WALL C	Maßstab/Scale	1:50
Profil/Profile	70x135	Datum/Date	24.07.2022
Zeichner/Drafter	SRM	File	7004221.dwg

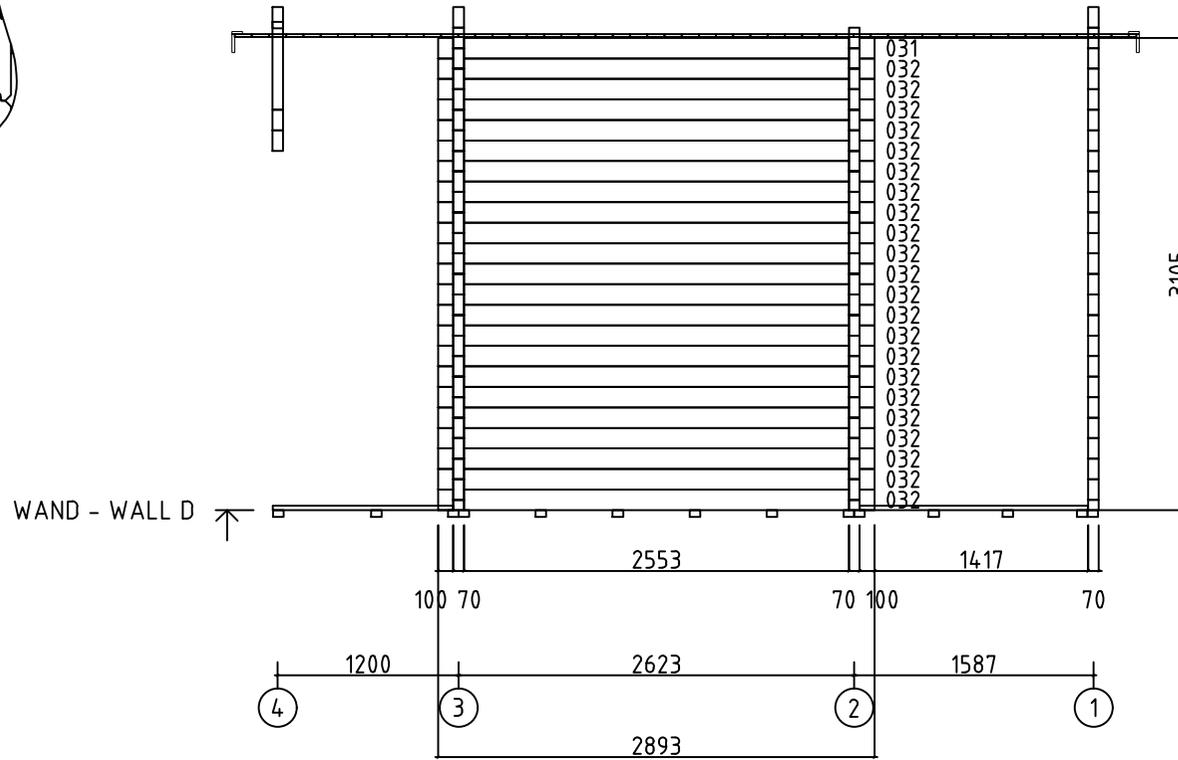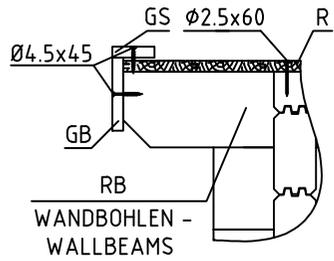






Model	7004221	Seite/Page	10
Zeichnung/Drawing	WAND - WALL D	Maßstab/Scale	1:50
Profil/Profile	70x135	Datum/Date	24.07.2022
Zeichner/Drafter	SRM	File	7004221.dwg

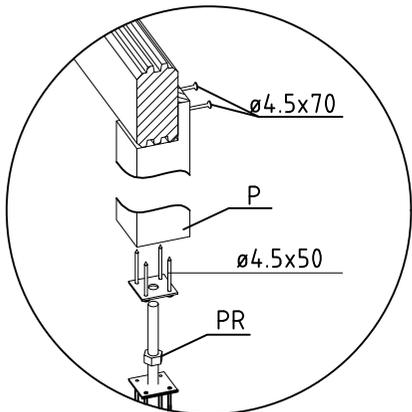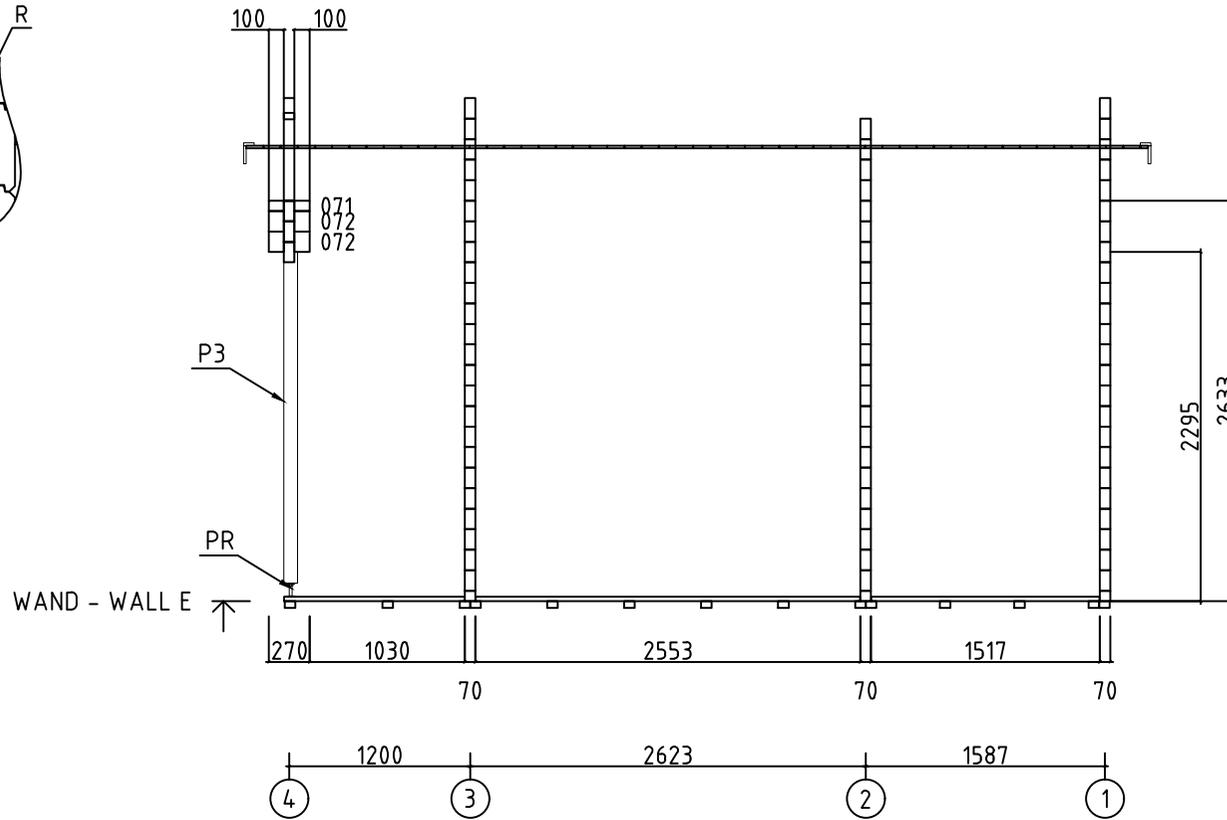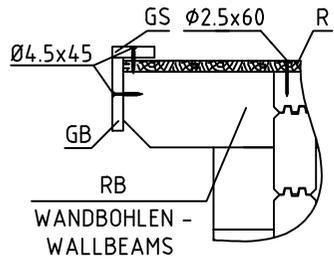



Model	7004221	Seite/Page	11
Zeichnung/Drawing	WAND - WALL E	Maßstab/Scale	1:50
Profil/Profile	70x135	Datum/Date	24.07.2022
Zeichner/Drafter	SRM	File	7004221.dwg

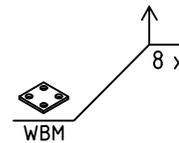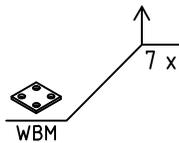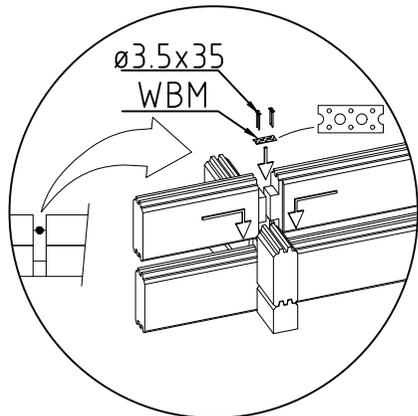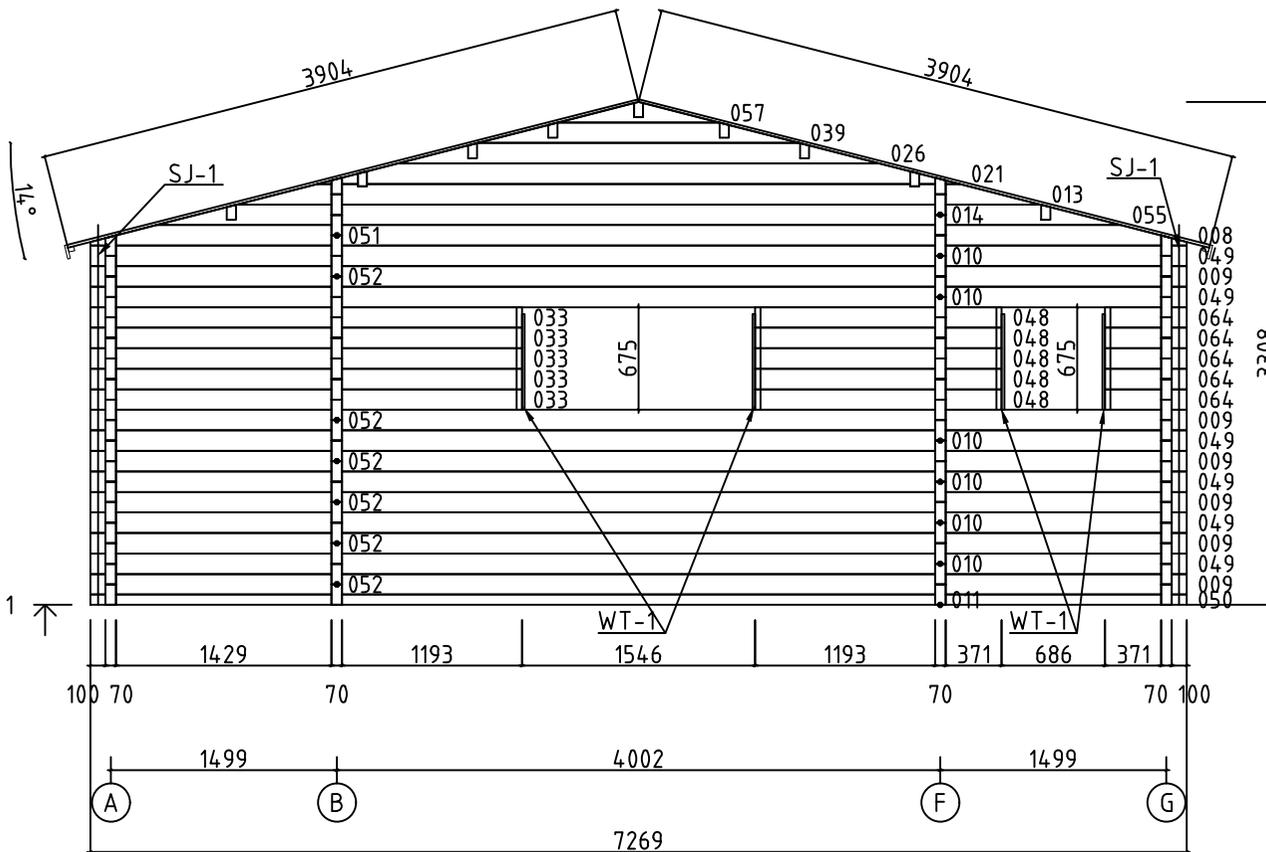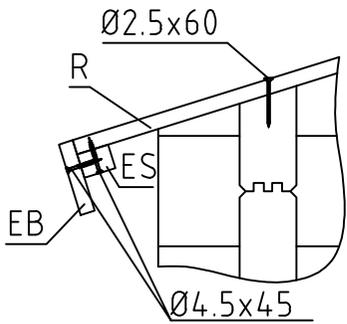





Model	7004221	Seite/Page	14
Zeichnung/Drawing	WAND - WALL 1	Maßstab/Scale	1:50
Profil/Profile	70x135	Datum/Date	24.07.2022
Zeichner/Drafter	SRM	File	7004221.dwg

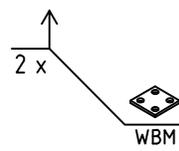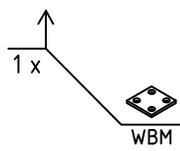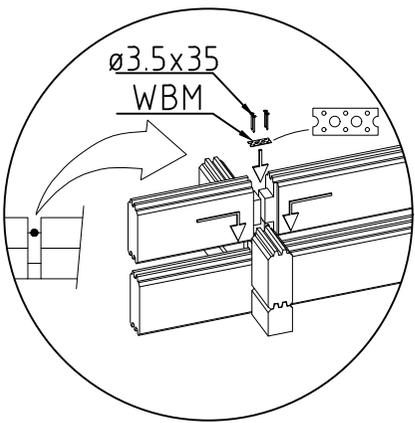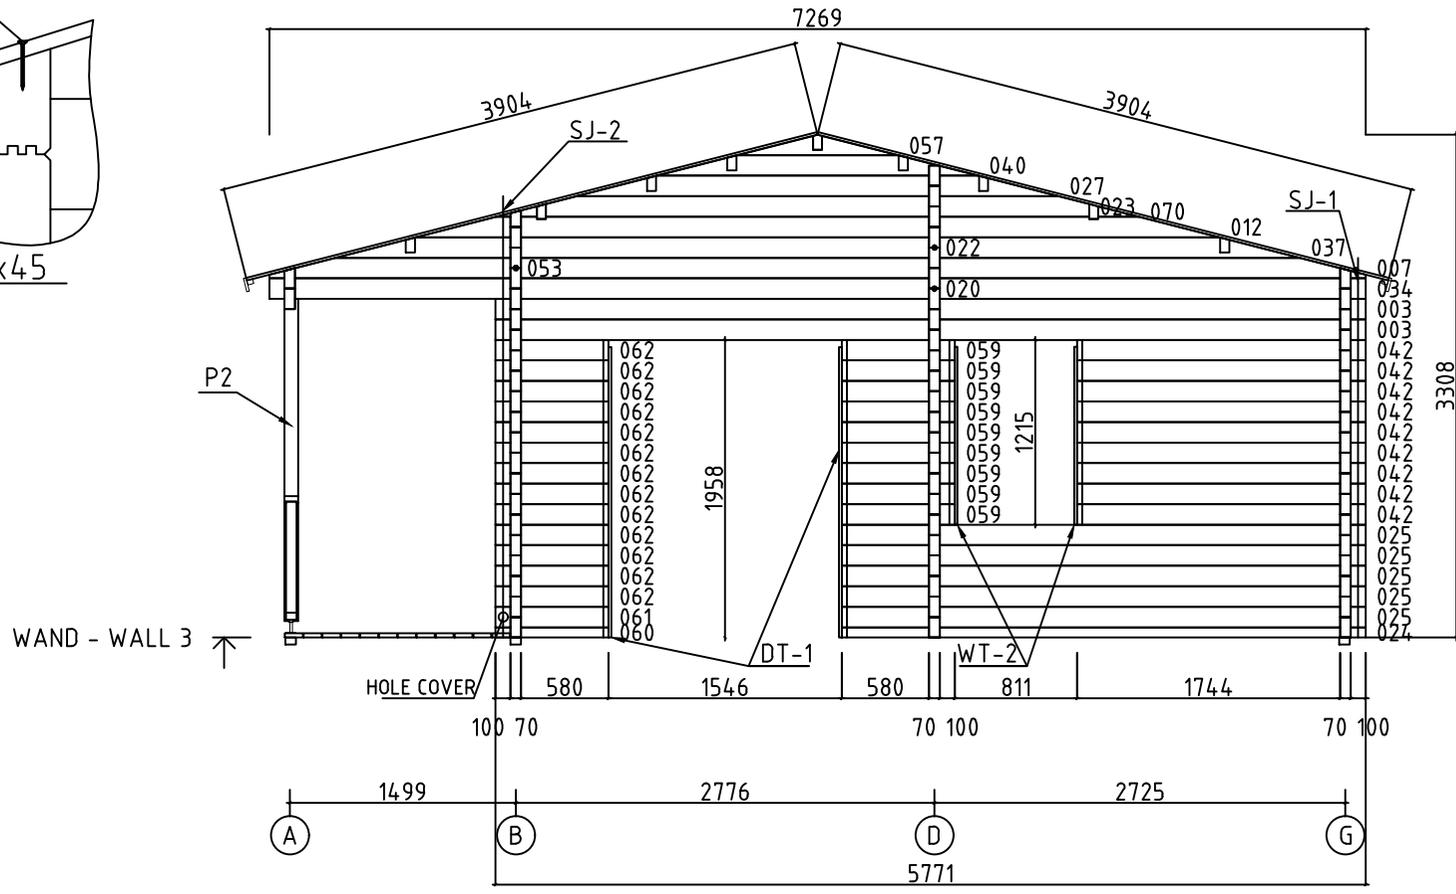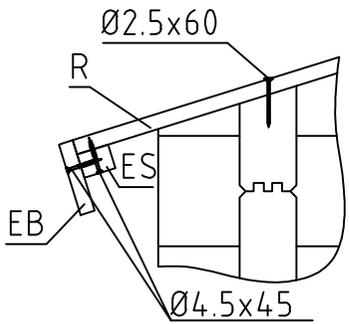























Model	7004221	Seite/Page	16
Zeichnung/Drawing	WAND - WALL 3	Maßstab/Scale	1:50
Profil/Profile	70x135	Datum/Date	24.07.2022
Zeichner/Drafter	SRM	File	7004221.dwg













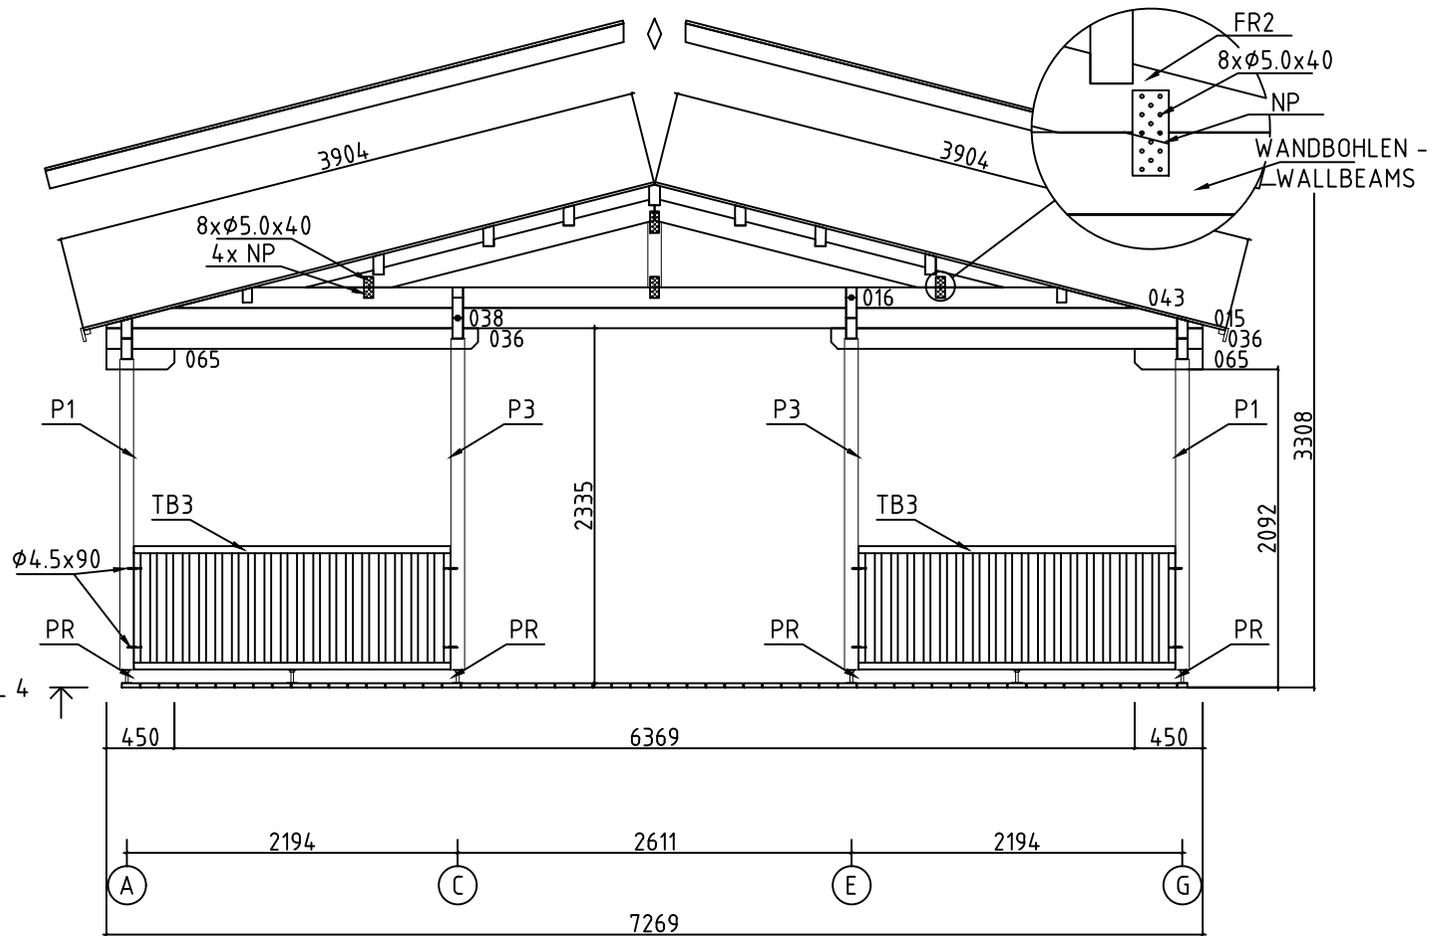
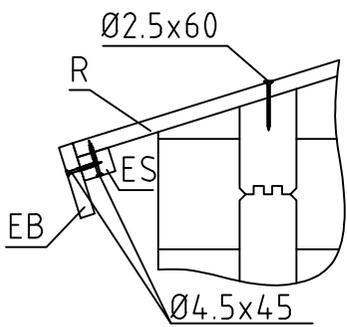








WAND - WALL 4




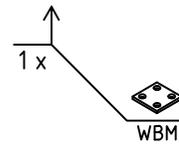
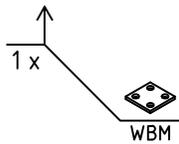
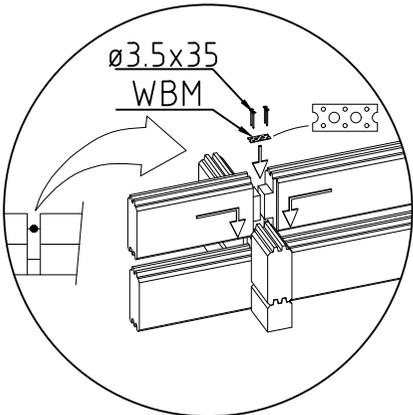
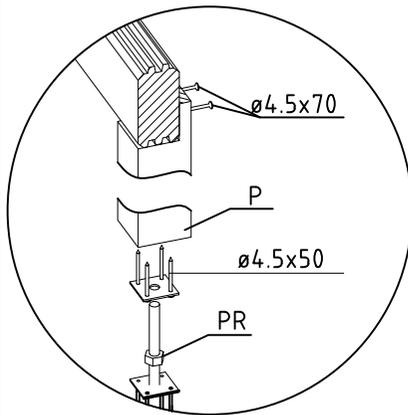


Model	7004221	Seite/Page	17
Zeichnung/Drawing	WAND - WALL 4	Maßstab/Scale	1:50
Profil/Profile	70x135	Datum/Date	24.07.2022
Zeichner/Drafter	SRM	File	7004221.dwg

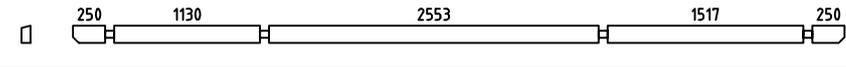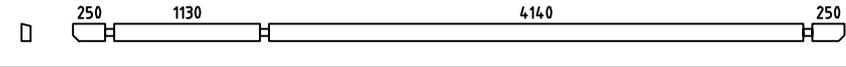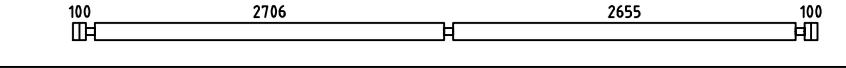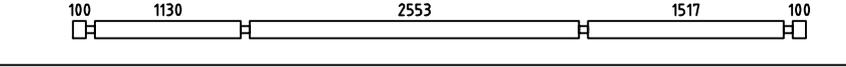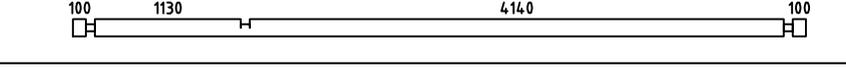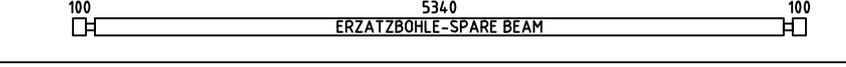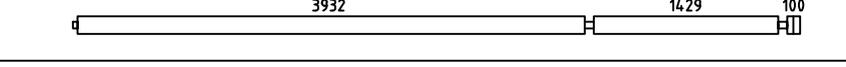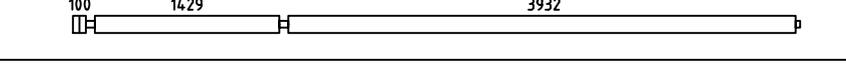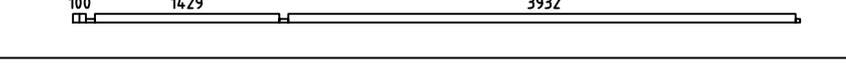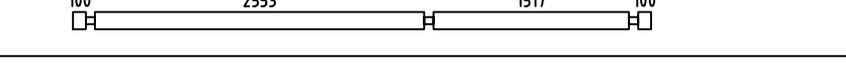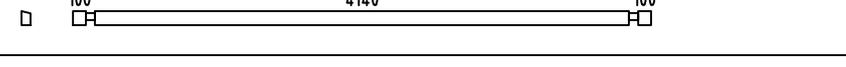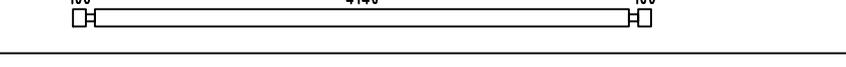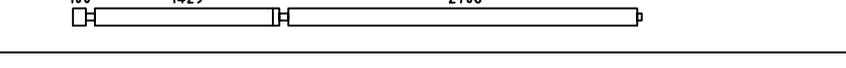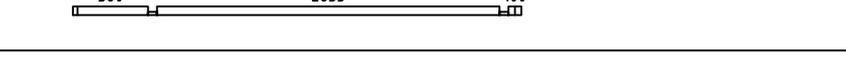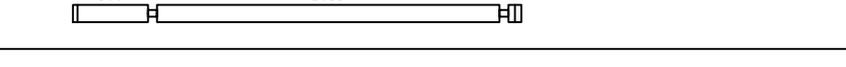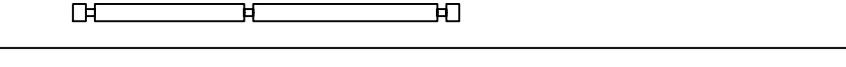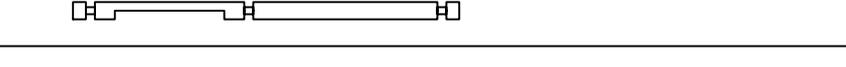
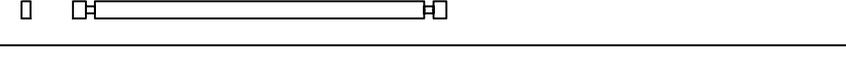
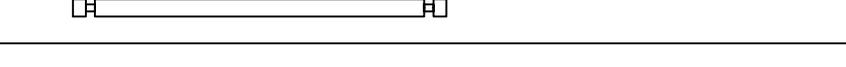
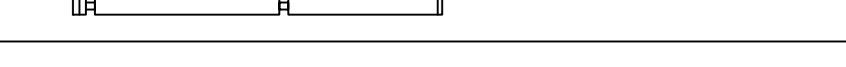
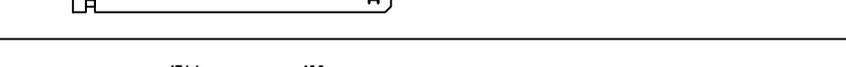
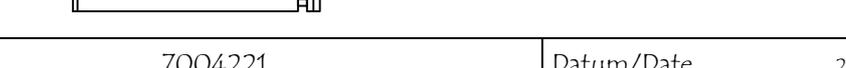
Pos	Bestimmung-Specification 7004221	Pcs. Stck. Pc.	Profile Profil Profil (mm)	Length Länge Longueur (mm)
001		1	70x135	5980
002		1	70x135	5980
003		2	70x135	5771
004		1	70x135	5680
005		1	70x135	5680
006		1	70x135	5680
009		6	70x135	5636
010		6	70x135	5636
011		1	70x68	5636
017		16	70x135	4480
018		1	70x110	4480
019		20	70x135	4480
020		1	70x135	4410
024		1	70x68	3475
025		5	70x135	3475
029		2	70x135	2995
030		1	70x135	2995
031		1	70x135	2893
032		22	70x135	2893
033		5	70x135	2862
034		1	70x135	2860
036		2	70x135	2464
042		9	70x135	1914

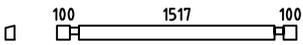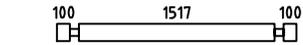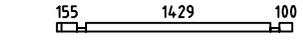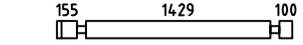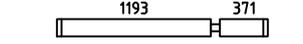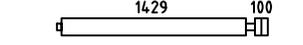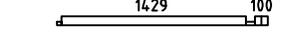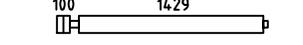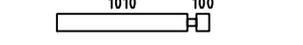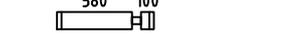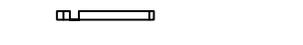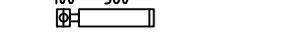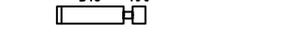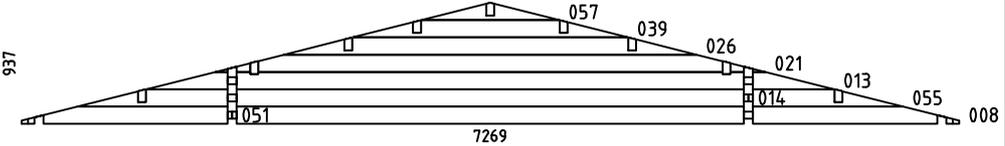Pos	Bestimmung-Specification 7004221	Pcs. Stck. Pc.	Profile Profil Profil (mm)	Length Länge Longueur (mm)	
044		1	70x110	1857	
045		5	70x135	1857	
046		1	70x68	1824	
047		14	70x135	1824	
048		5	70x135	1634	
049		6	70x135	1634	
050		1	70x68	1634	
052		6	70x135	1634	
056		16	70x135	1180	
059		9	70x135	750	
060		1	70x68	750	
061		1	70x135	750	
062		13	70x135	750	
063		15	70x135	686	
064		5	70x135	541	
065		2	70x135	450	
067		1	70x68	325	
068		14	70x135	325	
069		15	70x135	325	
071	100100 OHNE FEDER - WITHOUT TONGUE	2	70x68	270	
072	100100	4	70x135	270	
W1-1		1	70x937	7269	
Name	7004221	Datum/Date	24.07.2022	Seite/Page	2/7

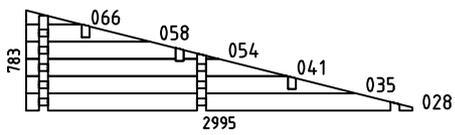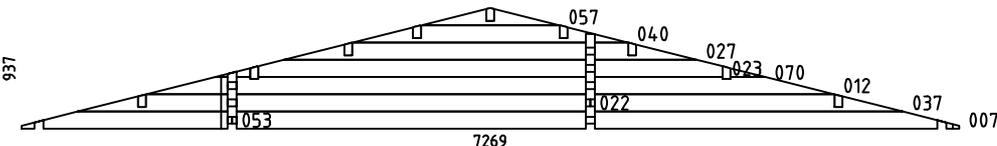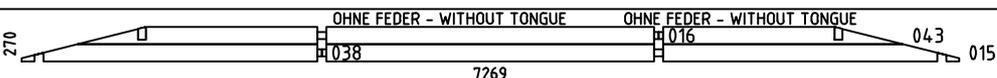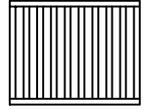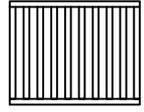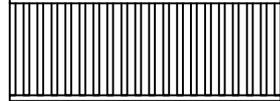Pos	Bestimmung-Specification 7004221	Pcs. Stck. Pc.	Profile Profil Profil (mm)	Length Länge Longueur (mm)	
W2-1		1	70x783	2995	
W3-1		1	70x937	7269	
W4-1		1	70x135	300	
SH	SCHLAGHOLZ - HAMMER BLOCK 70 MM 	2	70x135	300	
FBI5	FUNDAMENTHOLZ (IMM) - FOUNDATION BEAM (IMM) 	1	70x45	5531	
FBI9	FUNDAMENTHOLZ (IMM) - FOUNDATION BEAM (IMM) 	1	70x45	5468	
FBI7	FUNDAMENTHOLZ (IMM) - FOUNDATION BEAM (IMM) 	12	70x45	5426	
FBI1	FUNDAMENTHOLZ (IMM) - FOUNDATION BEAM (IMM) 	3	70x45	5330	
FBI8	FUNDAMENTHOLZ (IMM) - FOUNDATION BEAM (IMM) 	1	70x45	1591	
FBI4	FUNDAMENTHOLZ (IMM) - FOUNDATION BEAM (IMM) 	1	70x45	1529	
FBI6	FUNDAMENTHOLZ (IMM) - FOUNDATION BEAM (IMM) 	10	70x45	1424	
FBI2	FUNDAMENTHOLZ (IMM) - FOUNDATION BEAM (IMM) 	9	70x45	441	
FBI3	FUNDAMENTHOLZ (IMM) - FOUNDATION BEAM (IMM) 	5	70x45	422	
TB1	TERRASSELÄNDER - GUARD-RAIL FOR TERRACE 	2	120x810	1010	
TB2	TERRASSELÄNDER - GUARD-RAIL FOR TERRACE 	3	120x810	1010	
TB3	TERRASSELÄNDER - GUARD-RAIL FOR TERRACE 	2	120x810	2100	
P1	PFOSTEN - POST 	2	90x90	2040	
P2	PFOSTEN - POST 	3	90x90	2120	
Name	7004221	Datum/Date	24.07.2022	Seite/Page	3/7

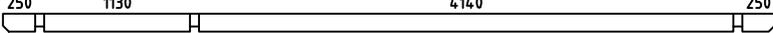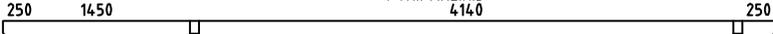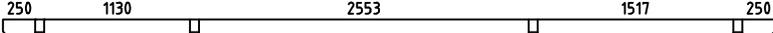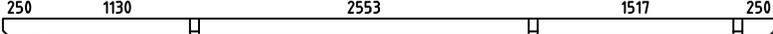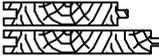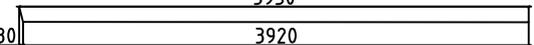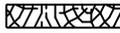Pos	Bestimmung-Specification 7004221	Pcs. Stck. Pc.	Profile Profil Profil (mm)	Length Länge Longueur (mm)	
P3	PFOSTEN - POST 	2	90x90	2175	
FR1	DACHBALKEN - ROOF BEAM 	1	90x70	440	
FR2	DACHBALKEN - ROOF BEAM 	2	70x140	2375	
RB1	PÖHIPÄRLINID 250 1130 4140 250 	1	70x140	5980	
RB2	PÖHIPÄRLINID 250 1450 4140 250 	3	70x140	5980	
RB3	PÖHIPÄRLINID 250 1130 4140 250 	1	70x140	5980	
RB4	PÖHIPÄRLINID 250 1130 4140 250 	1	70x140	5980	
RB5	PÖHIPÄRLINID 250 1130 2553 1517 250 	1	70x140	5980	
RB6	PÖHIPÄRLINID 250 1130 2553 1517 250 	2	70x140	5980	
R-1	DACHBRETT-ROOFBOARD 88mm or-oder 114mm 	136+2 106+2	88x18 114x18	3900	
F-1	FUSSBODENBRETTER-FLOOR BOARDS 	24+1	114x28	4130	
F-2	FUSSBODENBRETTER-FLOOR BOARDS 	24	114x28	2550	
F-3	FUSSBODENBRETTER-FLOOR BOARDS 	24	114x28	1510	
T-1	TERRASSENBRETTER (IMM) - TERRACE BOARDS (IMM) 	12+1	120x28	5410	
T-2	TERRASSENBRETTER (IMM) - TERRACE BOARDS (IMM) 	45	120x28	1200	
FF-1	FUSSBODENLEISTEN FLOOR STRIPS 		18x35	72.0 lfm/rm	
GB-1	GIEBELLEISTE - GABLE MOULDING 30 3950 3920 	4	18x120	3950	
EB-1	TRAUFENBRETTER - EAVES BOARD 	2	18x90	5980	
ES-1	TRAUFENLEISTE - EAVES STRIPS 	4	30x40	2990	
GS-1	GIEBELDECKLEISTE - GABLE COVER STRIPS 	4	18x70	3950	
DB	GIEBELSEGMENT - GABLE DIAMOND 	2	18x90	200	
WT-1	FIXIRUNGSLEISTE FÜR FENSTER - FIXING FILLET FOR WINDOW 	4	43x70	630	
WT-2	FIXIRUNGSLEISTE FÜR FENSTER - FIXING FILLET FOR WINDOW 	2	43x70	1170	
Name	7004221	Datum/Date	24.07.2022	Seite/Page	4/7

Pos	Bestimmung-Specification 7004221		Pcs. Stck. Pc.	Profile Profil Profil (mm)	Length Länge Longueur (mm)
DT-1	FIXIRUNGSLEISTE FÜR TÜR - FIXING FILLET FOR DOOR		4	43x70	1910
DT-2	FIXIRUNGSLEISTE FÜR TÜR - FIXING FILLET FOR DOOR		2	43x70	1980
SJ-1	GEWINDESTANGE M10 - TREADED ROD M10		3		2430
SJ-2	GEWINDESTANGE M10 - TREADED ROD M10		1		2675
LD	LOCH DECKEN - HOLE COVER		1		
PR	REGULIERUNGSSCHRAUBE FÜR PFOSTEN - POST HEIGHT ADJUSTMENT		7		
NP	ANSCHLUSSPLATTE - CONNECTING PLATE		4	60X140	
SC	SCHIEBEREGLER FÜR DACHSPARREN - SLIDER FOR RAFTER		4	35X35X130	
WBM	WANDBOHLNEN BEFESTIGUNG METALLE - WALLBEAMS CONNECTING METAL		20	25X25	
HS	SCHRAUBEN FÜR WANDBOHLNEN BEFESTIGUNG METALLESCREW - SCREWS FOR WALLBEAMS CONNECTING METAL WBM		80	Ø3.5X35	
HS	SCHRAUBEN FÜR GIEBELSEGMENT -SCREW FOR GABLE DIAMOND DB		4	Ø3.5X35	
HS	SCHRAUBEN FÜR STAHL ECKE - SCREWS FOR STEEL CORNER SC		16	Ø3.5X35	
HS	SCHRAUBEN FÜR GIEBELLEISTE - SCREWS FOR GABLE MOULDING GB		32	Ø4.5X45	
HS	SCHRAUBEN FÜR TRAUFBRETT - SCREWS FOR EAVES BOARD EB		24	Ø4.5X45	
HS	SCHRAUBEN FÜR TRAUFBRETT - SCREWS FOR EAVES STRIPS ES		24	Ø4.5X45	
HS	SCHRAUBEN FÜR GIEBELDECKLEISTEN - SCREWS FOR GABLE COVER STRIPS GS		32	Ø4.5X45	
HS	SCHRAUBEN FÜR REGULIERUNGSSCHRAUBE FÜR PFOSTEN - SCREWS FOR POST... PR		56	Ø4.5X50	
HS	SCHRAUBEN FÜR PFOSTEN - SCREWS FOR POST P		14	Ø4.5X70	
HS	SCHRAUBEN FÜR TERRASSEN GELÄNDER - SCREWS FOR GUARD-RAIL FOR TERRACE TB		24	Ø4.5X90	
HS	SCHRAUBEN FÜR 1. BOHLENREIHE - SCREWS FOR 1. WALL BEAM		10	Ø5.0X120	
HS	SCHRAUBEN FÜR FUNDAMENTHOLZ (IMM) - SCREWS FOR FOUNDATION BEAM (IMM) FB		172	Ø5.0X120	
HS	SCHRAUBEN FÜR ANSCHLUSSPLATTE - SCREWS FOR CONNECTING PLATE NP		32	Ø5X40	
HS	SCHRAUBEN FÜR STAHL ECKE - SCREWS FOR STEEL CORNER SC		4	Ø5X40	
Name	7004221	Datum/Date	24.07.2022	Seite/Page	5/7

 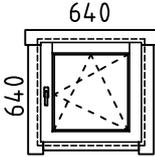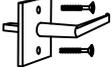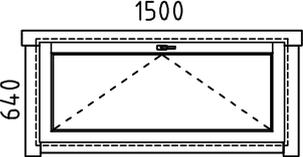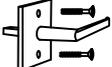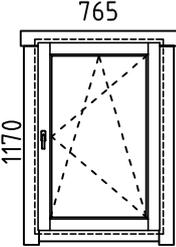Pos	Bestimmung-Specification 7004221		Pcs. Stck. Pc.	Profile Profil Profil (mm)	Length Länge Longueur (mm)
HS	SCHRAUBEN FÜR DACHBALKEN - SCREWS FOR ROOF BEAM RB		30	Ø6X160	
NF	NÄGEL FÜR DACHBRETTER - NAILS FOR ROOF BOARDS R		1280	Ø2.5X60	
NF	NÄGEL FÜR FUSSBODENBRETTER - NAILS FOR FLOOR BOARDS F		920	Ø2.5X60	
NF	NÄGEL FÜR TERRASSENBRETTER (IMM) - NAILS FOR TERRACE BOARDS (IMM) T		510	Ø2.5X60	
NF	NÄGEL FÜR FUSSBODENLEISTE - NAILS FOR FLOOR STRIPS FF1		95	Ø2X40	
KL	UNTERLEGSSCHEIBE FÜR WAND SCHIEBEREGLER - PLAIN WASHER FOR SLIDING WALL TIE SC		4	M5X12	
	FENSTER - WINDOW, ORT 1H	DIN RECHTS/RIGHT HANDED	1	640x640	
					
AMV	FENSTERGRIFF - WINDOW HANDLE FITTINGS		1		
	FENSTER - WINDOW, ORT 1H		1	1500x640	
					
AMV	FENSTERGRIFF - WINDOW HANDLE FITTINGS		1		
	FENSTER - WINDOW, ORT 1H	DIN RECHTS/RIGHT HANDED	1	765x1170	
					
AMV	FENSTERGRIFF - WINDOW HANDLE FITTINGS		1		
Name	7004221	Datum/Date	24.07.2022	Seite/Page	6/7

#001	G	5980	1	5.98	
#002	A	5980	1	5.98	
#003	3	5771	2	11.54	
#004	G	5680	1	5.68	
#005	A	5680	1	5.68	
#006	A	5680	1	5.68	ERZATZBOHLE-SPARE BEAM
#007	3	5636	1	5.64	
#008	1	5636	1	5.64	
#009	1	5636	6	33.82	
#010	1	5636	6	33.82	
#011	1	5636	1	5.64	
#012	3	5330	1	5.33	
#013	1	5330	1	5.33	
#014	1	5199	1	5.20	
#015	4	4940	1	4.94	
#016	4	4503	1	4.50	OHNE FEDER - WITHOUT TONGUE
#017	G	4480	16	71.68	
#018	B	4480	1	4.48	
#019	B	4480	20	89.60	
#020	3	4410	1	4.41	
#021	1	4264	1	4.26	
#022	3	3973	1	3.97	
#023	3	3933	1	3.93	
#024	3	3475	1	3.48	
#025	3	3475	5	17.38	
#026	1	3198	1	3.20	
#027	3	3198	1	3.20	
#028	2	2995	1	3.00	
#029	2	2995	2	5.99	
#030	2	2995	1	3.00	
#031	D	2893	1	2.89	
#032	D	2893	22	63.65	
#033	1	2862	5	14.31	
#034	3	2860	1	2.86	
#035	2	2558	1	2.56	
#036	4	2464	2	4.93	
#037	3	2423	1	2.42	
#038	4	2329	1	2.33	
#039	1	2132	1	2.13	
#040	3	2132	1	2.13	